



Juntos em uma nova história!
PREFEITURA MUNICIPAL DE DUQUE BACELAR
Av. Coronel Rosalino, s/n, Centro, Duque Bacelar-MA
CNPJ: 06.314.439/0001-75

FLS. Nº 24
Rubrica 

PROJETO BÁSICO DO ETP



Juntos em uma nova história!
PREFEITURA MUNICIPAL DE DUQUE BACELAR
Av. Coronel Rosalino, s/n, Centro, Duque Bacelar-MA
CNPJ: 06.314.439/0001-75

FLS. Nº

22

Rubrica

SECRETARIA MUNICIPAL DE EDUCAÇÃO

AUTORIZAÇÃO DO PROJETO BÁSICO

À vista das informações contidas nestes autos e com observância às normas vigentes, APROVO o presente Projeto Básica, que tem por objeto, Construção de escola em tempo integral no bairro matadouro zona urbana do município de Duque Bacelar - Ma, FNDE - escola 5 salas, e AUTORIZO a continuidade dos tramites legais para realização do procedimento licitatório.

Duque Bacelar – MA, 14 de novembro de 2024

Jales Moura de Freitas Carvalho
Secretário de Educação

FLS. Nº

23

Rubrica

8



OFÍCIO Nº 85/2024

A Sua Excelência

Presidente da Câmara Municipal de Duque Bacelar - MA

Por intermédio do presente expediente, encaminho a Vossa Excelência o Plano de Sustentabilidade do Convenio 961052/2024, cujo objeto é "Construção de Creche em Tempo Integral, no Bairro Matadouro, Zona Urbana do Município de Duque Bacelar/MA - FNDE – Escola 5 Salas", com valor global de R\$ 8.180.154,88 (oito milhões, cento e oitenta mil, cento e cinquenta e quatro reais e oitenta e oito centavos).

Faz parte do presente Plano, os objetivos do referido convênio, os impactos socioeconômicos, a durabilidade e manutenção do objeto, os custos e fontes de recursos e os riscos e medidas preventivas.

Na oportunidade apresentamos nossos elevados votos de estima e respeito.

Atenciosamente,

Duque Bacelar/MA, 25 de outubro de 2024

FRANCISCO
FLAVIO LIMA
FURTADO:3962992
9368

FRANCISCO FLÁVIO LIMA FURTADO

Prefeito Municipal

CPF: 369.299.293-68

CÂMARA MUNICIPAL DE DUQUE BACELAR

José do Bonifácio

RECIBI
29
10
24

ATESTADO SANITÁRIO

PROPONENTE: Prefeitura Municipal de Duque Bacelar/MA

PROGRAMA: Novo PAC – FORMALIZAÇÃO – Escola de Tempo Integral

TERMO DE COMPROMISSO FNDE Nº: 958927/2024

OPERAÇÃO: 1093578-34

DESCRIÇÃO DETALHADA DO OBJETO DO CONTRATO: Construção de Creche em Tempo Integral, no Bairro Matadouro, Zona Urbana do Município de Duque Bacelar/MA - FNDE – Escola 5 Salas.

A Secretária Municipal de Saúde e Saneamento de Duque Bacelar, Estado do Maranhão, vem por meio desta declarar que, após uma análise detalhada e criteriosa, **Construção de Creche em Tempo Integral, no Bairro Matadouro, Zona Urbana do Município de Duque Bacelar/MA - FNDE – Escola 5 Salas**, Termo de Compromisso FNDE Nº 958927/2024 – Operação 1093578-34, foi minuciosamente avaliado e está em total conformidade com as normas e regulamentos sanitários vigentes.

Após uma cuidadosa revisão dos documentos apresentados, para elaboração de projeto básico de arquitetura de Estabelecimento de Interesse à saúde, assim como das demais normas e legislações federais, estaduais, municipais relacionados aos projetos de instalações e complementares necessários à boa execução da obra e funcionamento do estabelecimento, incluindo o projeto arquitetônico e as demais peças do projeto básico, a Secretária de Saúde conclui que o referido projeto atende a todas as exigências necessárias para garantir a saúde e o bem estar dos usuários.

Portanto, é com satisfação que a Secretária de Saúde e Saneamento Municipal aprova o projeto de Construção de Creche em Tempo Integral, no Bairro Matadouro, Zona Urbana do Município de Duque Bacelar/MA - FNDE – Escola 5 Salas, pois o projeto está devidamente regularizado perante a Secretaria de Saúde e Saneamento.

Esta licença de aprovação sanitária é válida a partir da data de emissão com validade de um ano e foi concedida mediante o cumprimento integral das condições estabelecidas nas legislações sanitárias aplicáveis.

Duque Bacelar/MA, 25 de outubro de 2024

FLS. Nº 25
Rubrica



DECLARAÇÃO DE APROVAÇÃO DE PROJETO

PROPONENTE: Prefeitura Municipal de Duque Bacelar/MA

PROGRAMA: Novo PAC – FORMALIZAÇÃO – Escola de Tempo Integral

TERMO DE COMPROMISSO FNDE Nº: 958927/2024

OPERAÇÃO: 1093578-34

DESCRIÇÃO DETALHADA DO OBJETO DO CONTRATO: Construção de Creche em Tempo Integral, no Bairro Matadouro, Zona Urbana do Município de Duque Bacelar/MA - FNDE – Escola 5 Salas.

A SECRETARIA MUNICIPAL DE OBRAS, declara para os devidos fins, que está aprovado o projeto referente à Construção de Creche em Tempo Integral, no Bairro Matadouro, Zona Urbana do Município de Duque Bacelar/MA - FNDE – Escola 5 Salas. Programa Novo PAC FORMALIZAÇÃO – Escola em Tempo Integral. Termo de Compromisso FNDE Nº 958927/2024 e Operação 10937578-34.

Atenciosamente,

Duque Bacelar/MA, 25 de outubro de 2024

LEOJAIME DOS SANTOS OLIVEIRA
LEOJAIME DOS SANTOS OLIVEIRA
Secretário Municipal De Obras



Juntos em uma nova história!
PREFEITURA MUNICIPAL DE DUQUE BACELAR
Av. Coronel Rosalino, s/n, Centro, Duque Bacelar-MA
CNPJ: 06.314.439/0001-75

FLS. Nº

26

Rubrica

B

DECLARAÇÃO DE CONFORMIDADE EM ACESSIBILIDADE

PROPONENTE: Prefeitura Municipal de Duque Bacelar/MA

PROGRAMA: Novo PAC – FORMALIZAÇÃO – Escola de Tempo Integral

TERMO DE COMPROMISSO FNDE Nº: 958927/2024

OPERAÇÃO: 1093578-34

DESCRIÇÃO DETALHADA DO OBJETO DO CONTRATO: Construção de Creche em Tempo Integral, no Bairro Matadouro, Zona Urbana do Município de Duque Bacelar/MA - FNDE – Escola 5 Salas.

Eu, FRANKNILVA VIEIRA DA SILVA MATOS, CREA: 110393427-9, DECLARO, na qualidade de representante da prefeitura municipal de Duque Bacelar/MA, CNPJ: 06.314.439/0001-75, Responsável Técnico pelo projeto vinculado ao convênio ou contrato de repasse nº 958927/2024, informo que o projeto atende os requisitos de acessibilidade estabelecidos pela Lei nº 10.098/2000.

Duque Bacelar/MA, 25 de outubro de 2024

FRANCISCO FLAVIO LIMA
FURTADO:3962992936
8

Assinado digitalmente por FRANCISCO FLAVIO LIMA
FURTADO:3962992936
NO: C=BR, O=CP-Brasil, OU=AC SOLUTI Multipla v5, OU
=29100465000105, OU=Presencial, OU=Certificado PF A1,
CN=FRANCISCO FLAVIO LIMA FURTADO:3962992936
Razão: Eu sou o autor deste documento
Localização:
Data: 2024.10.29 10:24:55-03'00'
Foxit PDF Reader Versão: 2023.2.0

FRANCISCO FLÁVIO LIMA FURTADO

Prefeito Municipal

CPF: 369.299.293-68

FRANKNILVA VIEIRA MATOS
SILVA:66080185253

Assinado de forma digital
por FRANKNILVA VIEIRA
MATOS SILVA:66080185253
Dados: 2024.10.25 17:11:23
-03'00'

FRANKNILVA VIEIRA DA SILVA MATOS

Engenheira Civil

CREA-MA: 110393427-9

DECLARAÇÃO DE POSSE DE TERRENO LOCALIZADO EM ÁREA PÚBLICA

PROPONENTE: Prefeitura Municipal de Duque Bacelar/MA

PROGRAMA: Novo PAC – FORMALIZAÇÃO – Escola de Tempo Integral

TERMO DE COMPROMISSO FNDE Nº: 958927/2024

OPERAÇÃO: 1093578-34

DESCRIÇÃO DETALHADA DO OBJETO DO CONTRATO: Construção de Creche em Tempo Integral, no Bairro Matadouro, Zona Urbana do Município de Duque Bacelar/MA - FNDE – Escola 5 Salas.

Declaro sob as penas do Artigo 299 do Código Penal (Decreto-Lei nº 2.848/1940) e em consonância com o artigo 16, § 1º da Portaria Interministerial nº 32, de 04 de junho de 2024, que este recebedor é detentor da posse do imóvel localizado em área pública e situado neste Município, assegurado como sede das obras executadas com recursos deste termo de compromisso.

Firmo, ainda, o compromisso de informar tempestivamente no sistema de monitoramento e acompanhamento de obras adotado pelo TransfereGov que o ente público é titular da propriedade, bem como comprovar, até o final da execução do objeto do instrumento, nos termos da Portaria Conjunta MGI/MF/CGU nº 32/2024, a regularização formal dos plenos poderes inerentes a propriedade do imóvel.

Duque Bacelar/MA, 25 de setembro de 2024

FRANCISCO FLAVIO
LIMA
FURTADO:39629929368

Assinado digitalmente por FRANCISCO FLAVIO LIMA
FURTADO:39629929368
ND: C=BR O=ICP-Brasil OU=AC SOLUTI Multipla v5, OU
=29100456000105 OU=Presencial, OU=Certificado PF A1,
CN=FRANCISCO FLAVIO LIMA FURTADO:39629929368
Razão: Eu sou o autor deste documento
Localização:
Data: 2024.10.29 10:23:40-03'00'
Foxit PDF Reader Versão: 2023.2.0

FRANCISCO FLÁVIO LIMA FURTADO

Prefeito Municipal
CPF: 369.299.293-68



Junto em uma nova história!
PREFEITURA MUNICIPAL DE DUQUE BACELAR
Av. Coronel Rosalino, s/n, Centro, Duque Bacelar-MA
CNPJ: 06.314.439/0001-75

FLS. Nº

Rubrica

28

§

DECLARAÇÃO DE ENCARGOS SOCIAIS, ISS E LEVANTAMENTOS PRELIMINARES

PROPONENTE: Prefeitura Municipal de Duque Bacelar/MA

PROGRAMA: Novo PAC – FORMALIZAÇÃO – Escola de Tempo Integral

TERMO DE COMPROMISSO FNDE Nº: 958927/2024

OPERAÇÃO: 1093578-34

DESCRIÇÃO DETALHADA DO OBJETO DO CONTRATO: Construção de Creche em Tempo Integral, no Bairro Matadouro, Zona Urbana do Município de Duque Bacelar/MA - FNDE – Escola 5 Salas.

Eu, FRANKNILVA VIEIRA DA SILVA MATOS, CREA: 110393427-9, como orçamentista do projeto de acima referenciado, que foram utilizados os encargos sociais vigentes tanto para mão de obra horista quanto para mão de obra mensalista no SINAPI, data base 03/2024, SEM desoneração;

Declaramos para os devidos fins que, conforme legislação tributária municipal, a base de cálculo do ISS deste tipo de obra corresponde à 50,00%, com a respectiva alíquota de 5,00%

Declaramos também para os devidos fins que o regime de contribuição previdenciária sobre a Receita Bruta adotado para a elaboração do orçamento foi SEM desoneração, e que esta é a alternativa mais adequada para a Administração Pública. Declaramos também que foram inseridos no Transferegov os levantamentos preliminares que embasaram a concepção adotada tais como geológicos, geotécnicos, hidrológicos, batimétricos, topográficos, sociais, ambientais e cadastrais que deram suporte aos projetos.

Duque Bacelar/MA, 25 de outubro de 2024

FRANKNILVA
VIEIRA MATOS
SILVA:660801852
53

Assinado de forma digital
por FRANKNILVA VIEIRA
MATOS
SILVA:66080185253
Dados: 2024.10.25
17:12:02 -03'00'

FRANKNILVA VIEIRA DA SILVA MATOS

Engenheira Civil

CREA-MA: 110393427-9

FRANCISCO FLAVIO
LIMA

FURTADO:39629929368

Assinado digitalmente por FRANCISCO FLAVIO LIMA
FURTADO:39629929368
ID: C/SPR, CN=CP Brasil, OU=AC SOLUTI Multipla v5, OU=29100456000105, OU=Presencial, OU=Certificado PF A1,
CN=FRANCISCO FLAVIO LIMA FURTADO:39629929368
Resolvi: Eu sou o autor deste documento
Localização:
Data: 2024.10.29 10:19:28-03'00'
Email: FFL - Brancin - Vitorio - 2023.2.0

FANCISCO FLÁVIO LIMA FURTADO

Prefeito Municipal

CPF: 369.299.293-68

FLS. Nº 29
Rubrica [assinatura]



fn de

MINISTÉRIO DA
EDUCAÇÃO



PREFEITURA MUNICIPAL DE DUQUE BACELAR/MA

**DECLARAÇÃO DE DISPONIBILIZAÇÃO DE MOBILIÁRIO E EQUIPAMENTO, FUNCIONAMENTO,
GESTÃO DA UNIDADE**

PROPONENTE: Prefeitura Municipal de Duque Bacelar/MA

PROGRAMA: Novo PAC – FORMALIZAÇÃO – Escola de Tempo Integral

TERMO DE COMPROMISSO FNDE Nº: 958927/2024

OPERAÇÃO: 1093578-34

DESCRIÇÃO DETALHADA DO OBJETO DO CONTRATO: Construção de Creche em Tempo Integral, no Bairro Matadouro, Zona Urbana do Município de Duque Bacelar/MA - FNDE – Escola 5 Salas.

Eu, FRANCISCO FLÁVIO LIMA FURTADO, brasileiro, natural de TERESINA/PI, portador da carteira de identidade sob nº 1.036.546 e CPF 396.299.293-68, devidamente investido no cargo de Prefeito Municipal de DUQUE BACELAR/MA, inscrito no CNPJ nº 06.314.439/0001-75, sediada à Av. Cel. Rosalino – 155 – Centro – CEP: 65.625-000 – Duque Bacelar/MA, declaro para os devidos fins de direito que a Prefeitura Municipal se compromete a garantir a disponibilização de mobiliário e equipamentos adequados e compatíveis com a plena operação e funcionalidade da nova unidade da Escola em Tempo Integral.

Declaro, ainda, que a Prefeitura Municipal se compromete a custear e responsabilizar-se pelo funcionamento e gestão da nova unidade.

Duque Bacelar/MA, 25 de outubro de 2024

FRANCISCO FLAVIO
LIMA
FURTADO:3962992936
8

Assinado digitalmente por FRANCISCO FLAVIO LIMA
FURTADO:39629929368
ND: C=BR, O=ICP-Brasil, OU=AC SOLUTI Multisig v5, OU
=28100456000105, OU=Presencial, OU=Certificado PF A1,
CN=FRANCISCO FLAVIO LIMA FURTADO:39629929368
Razão: Eu sou o autor deste documento
Localização:
Data: 2024.10.29 10:17:52-03'00'
Foxit PDF Reader Versão: 2023.2.0

FRANCISCO FLÁVIO LIMA FURTADO

Prefeito Municipal
CPF: 369.299.293-68



Juntos em uma nova história!
PREFEITURA MUNICIPAL DE DUQUE BACELAR
Av. Coronel Rosalino, s/n, Centro, Duque Bacelar-MA
CNPJ: 06.314.439/0001-75

FLS. Nº 30
Rubrica 

DECLARAÇÃO PLANEJAMENTO LICITAÇÃO

PROPONENTE: Prefeitura Municipal de Duque Bacelar/MA

PROGRAMA: Novo PAC – FORMALIZAÇÃO – Escola de Tempo Integral

TERMO DE COMPROMISSO FNDE Nº: 958927/2024

OPERAÇÃO: 1093578-34

DESCRIÇÃO DETALHADA DO OBJETO DO CONTRATO: Construção de Creche em Tempo Integral, no Bairro Matadouro, Zona Urbana do Município de Duque Bacelar/MA - FNDE – Escola 5 Salas.

Declaramos através desta que este Município pretende realizar o processo licitatório com a finalidade de contratação de empresa para execução do empreendimento acima referenciado conforme segue:

Indicação das submetas que serão licitadas separadamente:	Serão licitadas em conjunto (meta única)
Legislação adotada:	Lei 14.133/2021
Forma de execução:	Execução indireta
Utilizará Concorrência Eletrônica?	(X) Sim / () Não
Regime de execução:	Empreitada preço global
Preço sigiloso?	Não

Duque Bacelar/MA, 25 de outubro de 2024

FRANCISCO FLAVIO
LIMA
FURTADO:39629929368

Assinado digitalmente por FRANCISCO FLAVIO LIMA
FURTADO:39629929368
ID: C=BR, O=ICP-Brasil, OU=AC SOLUTI Multipla v5, OU=29100456000105, OU=Presencial, OU=Certificado PF A1, CN=FRANCISCO FLAVIO LIMA FURTADO:39629929368
Razão: Eu sou o autor deste documento
Localização:
Data: 2024.10.29 10:15:07-03'00"
Foxit PDF Reader Versão: 2023.2.0

FRANCISCO FLÁVIO LIMA FURTADO
Prefeito Municipal
CPF: 396.299.293-68



FNDE

MINISTÉRIO DA
EDUCAÇÃO



Declaração de Sustentabilidade do Empreendimento

PREFEITURA MUNICIPAL DE DUQUE BACELAR/MA

DECLARAÇÃO DE SUSTENTABILIDADE E MANUTENÇÃO

Proponente: PREFEITURA MUNICIPAL DE DUQUE BACELAR/MA

Programa: Novo PAC – FORMALIZAÇÃO – Escola em Tempo Integral

Termo de Compromisso FNDE Nº 958927/2024

Operação: 1093578-34

Descrição Detalhada do Objeto do Contrato: Construção de Creche em Tempo Integral, no Bairro Matadouro, Zona Urbana do Município de Duque Bacelar/MA - FNDE – Escola 5 Salas.

Eu, FRANCISCO FLÁVIO LIMA FURTADO, brasileiro, natural de TERESINA/PI, portador da carteira de identidade sob nº 1.036.546 e CPF 369.299.293-68, devidamente investido no cargo de Prefeito Municipal de DUQUE BACELAR/MA, inscrito no CNPJ nº 06.314.439/0001-75, com sediada à Av. Cel. Rosalino – 155 – Centro – CEP: 65.625-000 – Duque Bacelar/MA, declaro para os devidos fins de direito que a Prefeitura Municipal se compromete a adotar os atributos de sustentabilidade presentes nos projetos-padrão FNDE.

Declaro também que a Prefeitura Municipal possui recursos financeiros, técnicos e estruturais de modo a garantir a conservação da obra pactuada com o Fundo Nacional de Desenvolvimento da Educação – FNDE, prevendo reparos e periodicidade de manutenções necessárias durante a vida útil da edificação.

Declaro ainda, sob as penas da lei que, para a intervenção detalhada e objeto do termo de compromisso acima referenciado, a Prefeitura Municipal de Duque Bacelar/MA possui condições orçamentárias para arcar com as despesas e meios que garantam o pleno funcionamento do objeto, incluindo sua operação e manutenção, conforme Lei nº 14.116/2020, art.83, § 2º e Lei nº 14.194 de 20/08/2021 art. 82 § 2º.

FLS. Nº 32
Rubrica [assinatura]

NOVO PAC



fnde

MINISTÉRIO DA
EDUCAÇÃO

GOVERNO FEDERAL
BRASIL
UNIÃO E RECONSTRUÇÃO

Declaro ainda que o Poder Legislativo está comunicado deste compromisso assumido, conforme comprovante anexo.

Duque Bacelar/MA, 25 de outubro de 2024

FRANCISCO FLAVIO
LIMA
FURTADO:39629929368

Assinado digitalmente por FRANCISCO FLAVIO LIMA
FURTADO:39629929368
ND: C=BR, O=ICP-Brasil, OU=AC SOLUTI Multipla v5, OU+
29100456000105, OU=Presencial, OU=Certificado PF A1, CN+
FRANCISCO FLAVIO LIMA FURTADO:39629929368
Razão: Eu sou o autor deste documento
Localização
Data: 2024.10.28 16:08:34-03'00'
Foxit PDF Reader Versão: 2023.2.0

FRANCISCO FLÁVIO LIMA FURTADO

Prefeito Municipal
CPF: 396.299.293-68



Juntos em uma nova história!
PREFEITURA MUNICIPAL DE DUQUE BACELAR
Av. Coronel Rosalino, s/n, Centro, Duque Bacelar-MA
CNPJ: 06.314.439/0001-75

FLS. Nº

33

Rubrica

Ⓟ

PLANO DE SUSTENTABILIDADE

1. APRESENTAÇÃO

PROPONENTE: Prefeitura Municipal de Duque Bacelar/MA

PROGRAMA: Novo PAC – FORMALIZAÇÃO – Escola de Tempo Integral

TERMO DE COMPROMISSO FNDE Nº: 958927/2024

OPERAÇÃO: 1093578-34

DESCRIÇÃO DETALHADA DO OBJETO DO CONTRATO: Construção de Creche em Tempo Integral, no Bairro Matadouro, Zona Urbana do Município de Duque Bacelar/MA - FNDE – Escola 5 Salas.

VALOR GLOBAL: R\$ 8.180.154,88

VALOR DE REPASSE: R\$ 8.098.076,45

VALOR DE CONTRAPARTIDA: R\$ 82.078,43

VIGÊNCIA: 48 meses

INÍCIO DA VIGÊNCIA: 29/06/2024

FIM DA VIGÊNCIA: 28/08/2028

2. OBJETIVOS DO CONVÊNIO

Com a finalidade de atender ao usuário principal, no caso, as crianças na faixa etária definida a Construção de Creche em Tempo Integral, no Bairro Matadouro, Zona Urbana do Município de Duque Bacelar/MA - FNDE – Escola 5 Salas, prefeitura objetiva:

- Facilidade de acesso entre os blocos;
- Bicicletários no interior do terreno para incentivar o transporte não motorizado;
- Adoção de recursos de sustentabilidade, tais como: captação e reuso de água da chuva, torneiras automáticas de pressão, válvulas de descarga com duplo acionamento, fachadas verdes com jardim vertical, pisos permeáveis e previsão de placas de energia fotovoltaica;
- Segurança física dos alunos com restrição de acesso de pessoas não autorizadas a áreas como: cozinha, lavanderia, castelo d'água, central de gás, luz e telefonia;
- Circulação entre os blocos em consonância com os critérios de acessibilidade estabelecidos pela ABNT NBR 9050 - Acessibilidade a edificações, mobiliário, espaços e equipamentos urbanos;
- Atendimento aos princípios do desenho universal, considerando o uso e ocupação por todos os usuários, independentemente de suas características físicas, habilidades e faixa etária, proporcionando uma melhor ergonomia para todos, prevendo uso equitativo, flexível, simples e intuitivo;



Juntos em uma nova história!

PREFEITURA MUNICIPAL DE DUQUE BACELAR

Av. Coronel Rosalino, s/n, Centro, Duque Bacelar-MA

CNPJ: 06.314.439/0001-75

FLS. Nº 34
Rubrica *[assinatura]*

- Organização dos blocos pedagógicos por faixa etária, com a localização das salas dos 1º e 2º anos mais próximas ao bloco administrativo;
- Salas de aula com ventilação cruzada, iluminação natural e área externa contígua para atividades ao ar livre;
- Salas de aula com bancadas com ponto de água para atividades pedagógicas artísticas e de ciências, como apoio à investigação de fenômenos e processos da natureza;
- Ambientes com possibilidade de integração e convívio entre os alunos de diferentes faixas etárias como: pátio coberto, refeitório, quadra poliesportiva, playground e áreas externas;
- Interação visual por meio de elementos de transparência como instalação de visores nas portas e elementos vazados.

Tais critérios destinam-se a assegurar o conforto, saúde e segurança dos usuários da escola.

3. IMPACTOS SÓCIOECONÔMICOS

A Educação é um direito fundamental que ajuda não só no desenvolvimento de um País, mas também de cada indivíduo. Acreditamos que uma Educação de qualidade pode criar uma sociedade cada vez mais inclusiva. Isso ajuda a melhorar vidas, expandir oportunidades e transformar o mundo de forma positiva.

Os impactos da educação são extensos e profundos. Ela impacta no combate à pobreza, diminui a violência, garante o acesso a outros direitos, fortalece a democracia e a cidadania, além de contribuir com informações importantes que também impactam na saúde, economia e meio ambiente do País.

4. DIRETRIZES DE SUSTENTABILIDADE E CONFORTO TÉRMICO

As diversidades climáticas no território nacional são inúmeras. As particularidades regionais devem ser observadas em conjunto com as necessidades de conforto espacial e térmico. Assim, é fundamental que o edifício proporcione a seus ocupantes um nível desejável de conforto ambiental, o que tem início com a elaboração de um projeto de implantação que adeque a edificação aos parâmetros ambientais locais.

O presente projeto foi idealizado para que as fachadas laterais dos blocos pedagógicos G e H estejam expostas à menor insolação (sul e leste), de modo a minimizar a incidência direta de radiação nos ambientes de maior permanência, conforme figura 1. A orientação da edificação no terreno deve considerar a direção dos ventos favoráveis, brisas refrescantes, levando-se em conta as temperaturas médias, no verão e inverno, características de cada Município. Destaca-se, ainda, que é possível “espelhar” a escola para garantir a orientação solar adequada, vide figuras 2 e 3.

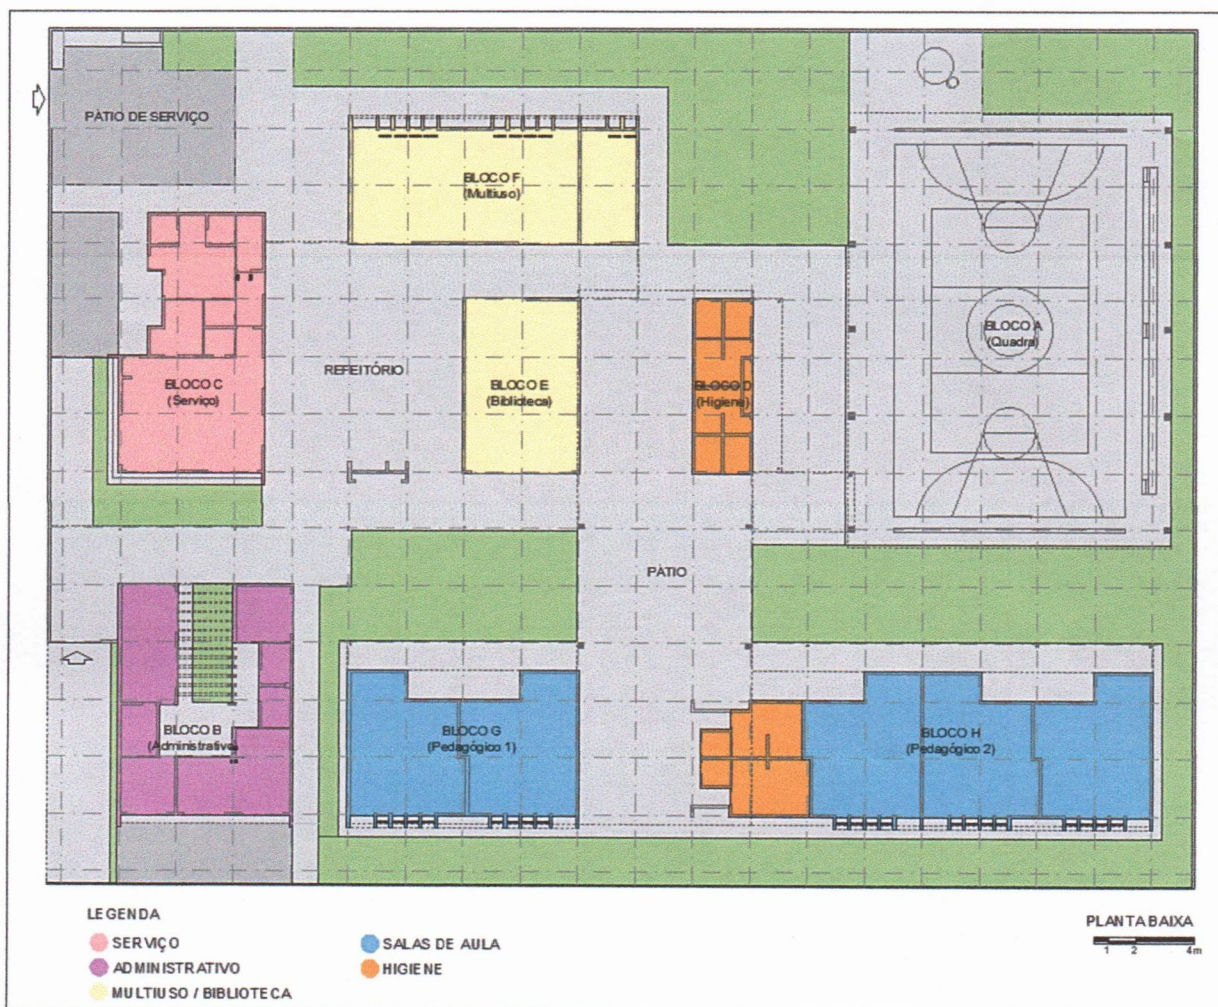


Figura 1 - planta baixa de implantação dos blocos – Escola 5 Salas - Térreo

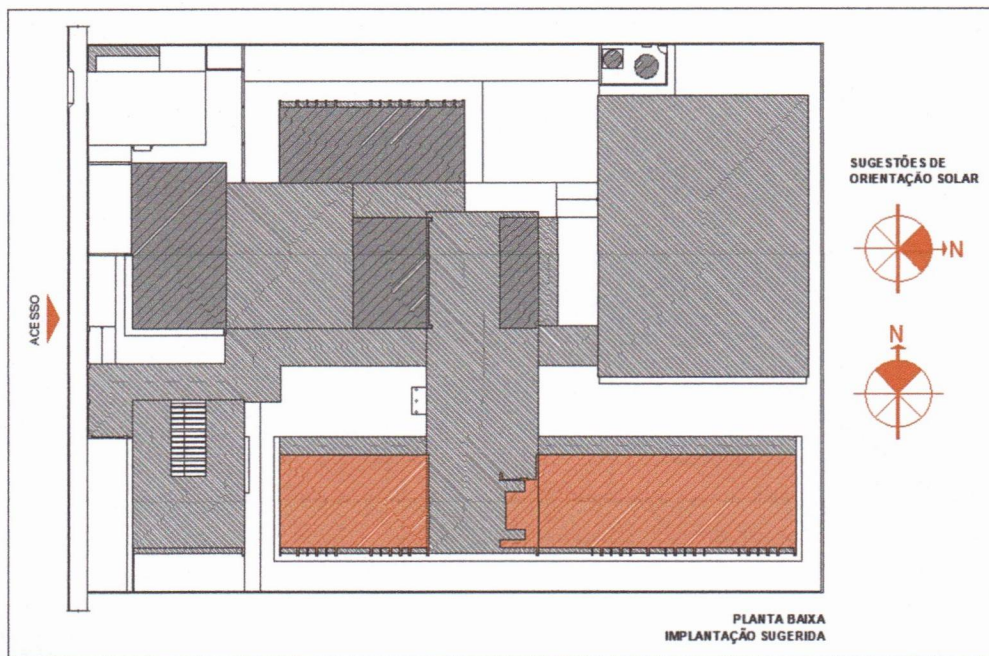


Figura 2 - croqui - implantação padrão

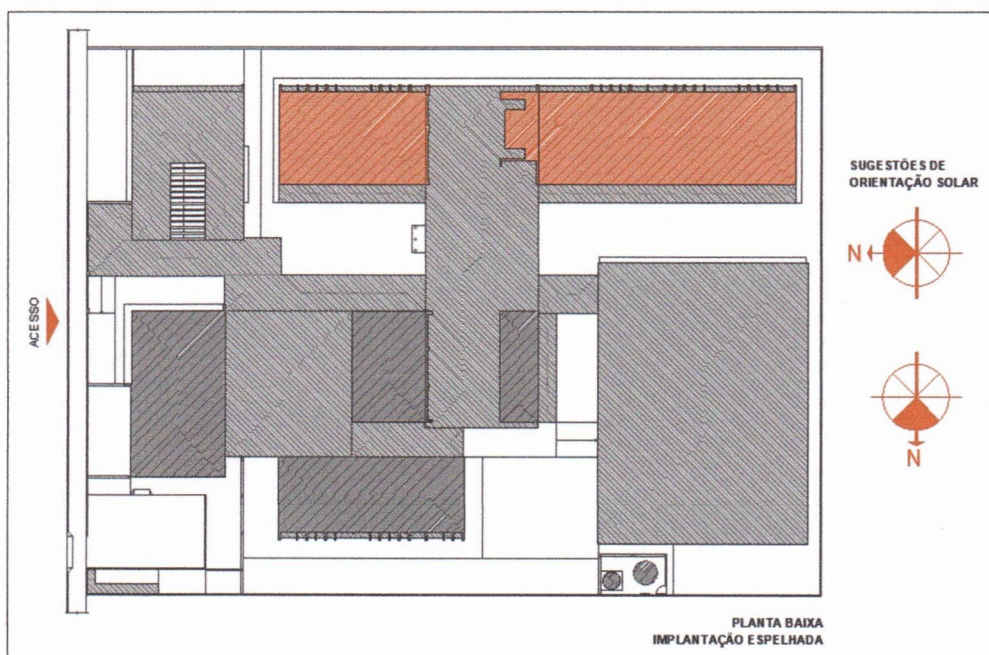


Figura 3 - croqui - implantação espelhada



Juntos em uma nova história!
PREFEITURA MUNICIPAL DE DUQUE BACELAR
Av. Coronel Rosalino, s/n, Centro, Duque Bacelar-MA
CNPJ: 06.314.439/0001-75

FLS. Nº 37
Rubrica [assinatura]

5. DIRETRIZES DE ACESSIBILIDADE

Com base no artigo 3º da Lei Brasileira de Inclusão da Pessoa com Deficiência - LBI - 13.146, de 06 de julho de 2015, acessibilidade é definida como “ Possibilidade e condição de alcance para utilização, com segurança e autonomia, de espaços, mobiliários, equipamentos urbanos, edificações, transportes, informação e comunicação, inclusive seus sistemas e tecnologias, bem como de outros serviços e instalações abertos ao público, de uso público ou privados de uso coletivo, tanto na zona urbana como na rural, por pessoa com deficiência ou com mobilidade reduzida”.

O presente projeto arquitetônico, desenvolvido em consonância à norma ABNT NBR 9050:2020 - Acessibilidade a edificações, mobiliário, espaços e equipamentos urbanos, prevê espaços com dimensionamentos adequados, mobiliário e equipamentos especificados de acordo com a norma, tais como: barras de apoio, equipamentos sanitários, sinalizações visuais e táteis.

Assim, tendo em vista a legislação vigente sobre o assunto, o projeto prevê:

- Localização prevista para Mapa tátil de orientação às pessoas com deficiência visual;
- Desníveis de piso rampados;
- Piso tátil direcional e de alerta perceptível por pessoas com deficiência visual;
- 04 Sanitários acessíveis (femininos e masculinos) para pessoas com deficiência;
- 02 Vestiários acessíveis (feminino e masculino) para pessoas com deficiência;
- Portas com vão de abertura superior a 80cm e puxadores horizontais, quando necessários.

6. DURABILIDADE E MANUTENÇÃO DO OBJETO

A vida útil de uma obra de construção de escola, ou de qualquer edifício, depende de vários fatores, como:

- Como foi construída;
- O uso ao longo dos anos;
- A manutenção.

De acordo com a norma ABNT NBR 15575, a vida útil mínima de um projeto de estrutura de concreto deve ser de 50 anos ou mais. A maioria das normas e códigos de concreto estabelecem uma vida útil mínima de 50 anos para a maioria das estruturas.

A vida útil de uma estrutura é o período de tempo em que ela pode cumprir a sua função projetada sem grandes custos de manutenção.



Juntos em uma nova história!
PREFEITURA MUNICIPAL DE DUQUE BACELAR
Av. Coronel Rosalino, s/n, Centro, Duque Bacelar-MA
CNPJ: 06.314.439/0001-75

FLS. Nº 38
Rubrica [assinatura]

A durabilidade de uma estrutura de concreto armado depende de vários fatores, como:

- Como foi elaborada, desde o projeto até o produto final;
- As inspeções e manutenções ao longo da vida útil;
- A execução de revestimentos conforme as técnicas recomendadas.

A Lei 14.133/2021 estabelece que o prazo mínimo de garantia de uma obra é de cinco anos.

7. ARMAZENAMENTO E GARANTIA (BENS)

O convênio não terá bens a serem adquiridos, pois se trata de Obra.

8. RISCOS E MEDIDAS PREVENTIVAS

CATEGORIA DO RISCO	RISCO	SIM	NÃO	NÃO SE APLICA	MEDIDAS PREVENTIVAS
FINANCEIRO	Insuficiência de recurso financeiro para manutenção/reparo do objeto		X		Dotação prevista (PPA, LDO e LOA)
HUMANO/TÉCNICO	Insuficiência de equipe técnica especializada para acompanhar / operacionalizar a execução do projeto		X		Prefeitura conta com corpo técnico capacitado para acompanhar o objeto
	Insuficiência de equipe técnica especializada para acompanhar/operacionalizar a manutenção do objeto concluído		X		Prefeitura conta com corpo técnico capacitado para operacionalizar a manutenção do objeto depois de concluído
AMBIENTAL	Ocorrências de danos no objeto causados por fenômenos ou desastres naturais		X		Será feita a manutenção preventiva periódica a fim de minimizar a ocorrência de danos ao bem concluído
	Ocorrências de possíveis danos ambientais causados pela execução ou entrega do objeto		X		Será feita a manutenção preventiva periódica a fim de minimizar a ocorrência de danos ao bem concluído



Juntos em uma nova história!
PREFEITURA MUNICIPAL DE DUQUE BACELAR
Av. Coronel Rosalino, s/n, Centro, Duque Bacelar-MA
CNPJ: 06.314.439/0001-75

FLS. Nº
Rubrica

59

TEMPO	Ausência ou insuficiência do prazo de garantia		X		Será estabelecido em contrato firmado com a empresa que irá executar a obra um prazo de garantia para os serviços executados
	Cancelamento de condições e garantias contratuais por perda de prazos.			X	Não se aplica
MATERIAL	Inexistência de assistência técnica especializada na região			X	Não se aplica
	Entregar objeto defeituoso ou inacabado		X		Exigência de determinada especificação técnica e grau de qualidade do material/equipamento no contrato
FUNCIONALIDADE	Perda de utilidade/funcionalidade antes do término da expectativa de vida útil do objeto		X		A obra terá manutenção preventiva periódica pra que sua vida útil seja a maior possível
OUTROS					

9. ÓRGÃOS E ENTIDADES RESPONSÁVEIS

Secretaria Municipal de Educação.

Secretaria Municipal de Obras.

Atenciosamente,

Duque Bacelar/MA, 25 de outubro de 2024

FRANCISCO
FLAVIO LIMA
FURTADO:396299
29368

Assinado digitalmente por FRANCISCO FLAVIO LIMA FURTADO:39629929368
ND: C=BR, O=CP-Brasil, OU=AC SOLLTI
Multiple vs, OU=2910045000105, OU=Presencial
OU=Certificado PF A1, CN=FRANCISCO
FLAVIO LIMA FURTADO:39629929368
Razão: Eu sou o autor deste documento
Localizado:
Data: 2024.10.28 16:13:51-0300'
Foxit PDF Reader Versão: 2023.2.0

FRANCISCO FLÁVIO LIMA FURTADO

Prefeito Municipal

CPF: 369.299.293-68



Juntos em uma nova história!

PREFEITURA MUNICIPAL DE DUQUE BACELAR
Av. Coronel Rosalino, s/n, Centro, Duque Bacelar-MA
CNPJ: 06.314.439/0001-75

FLS. Nº 40
Rubrica [assinatura]

DECLARAÇÃO DE COMPROMISSO

PROPONENTE: Prefeitura Municipal de Duque Bacelar/MA

PROGRAMA: Novo PAC – FORMALIZAÇÃO – Escola de Tempo Integral

TERMO DE COMPROMISSO FNDE N°: 958927/2024

OPERAÇÃO: 1093578-34

DESCRIÇÃO DETALHADA DO OBJETO DO CONTRATO: Construção de Creche em Tempo Integral, no Bairro Matadouro, Zona Urbana do Município de Duque Bacelar/MA - FNDE – Escola 5 Salas.

O Município de Duque Bacelar, Estado do Maranhão, por meio de seu representante legal, declara para os devidos fins que se compromete a executar as obras necessárias para o acesso ao terreno da Construção de Creche em Tempo Integral, no Bairro Matadouro, Zona Urbana do Município de Duque Bacelar/MA - FNDE – Escola 5 Salas, sem ônus para os recursos deste Termo de Compromisso.

O Município se responsabiliza pela conclusão das obras até a primeira solicitação de desbloqueio dos recursos, garantindo assim a viabilidade do projeto e o cumprimento das exigências estabelecidas.

Esta declaração é firmada em conformidade com o interesse público e a melhoria da infraestrutura educacional no município.

Atenciosamente,

Duque Bacelar /MA, 04 de Novembro de 2024

FRANCISCO
FLAVIO LIMA
FURTADO:3962992
9368

FRANCISCO FLÁVIO LIMA FURTADO

Prefeito Municipal

Assinado digitalmente por FRANCISCO FLAVIO
LIMA FURTADO:39629929368
NO: C=BR, O=ICP-Brasil, OU=AC SOLUTI Multipla
v5, OU=29100456000105, OU=Presencial, OU=
Certificado PF A1, CN=FRANCISCO FLAVIO LIMA
FURTADO:39629929368
Razão: Eu sou o autor deste documento
Local: Iglo
Data: 2024.11.04 11:14:45-03'00"
Foxit PDF Reader Versão: 2023.2.0



Juntos em uma nova história!

PREFEITURA MUNICIPAL DE DUQUE BACELAR
Av. Coronel Rosalino, s/n, Centro, Duque Bacelar-MA
CNPJ: 06.314.439/0001-75

FLS. Nº 43
Rubrica [assinatura]

**DECLARAÇÃO DE ENQUADRAMENTO DA INTERVENÇÃO NA RESOLUÇÃO 0123/2015
QUANTO A DISPENSA DE MANIFESTAÇÃO DO ÓRGÃO DO MEIO AMBIENTE ESTADUAL**

PROPONENTE: Prefeitura Municipal de Duque Bacelar/MA

PROGRAMA: Novo PAC – FORMALIZAÇÃO – Escola de Tempo Integral

TERMO DE COMPROMISSO FNDE N°: 958927/2024

OPERAÇÃO: 1093578-34

DESCRIÇÃO DETALHADA DO OBJETO DO CONTRATO: Construção de Creche em Tempo Integral, no Bairro Matadouro, Zona Urbana do Município de Duque Bacelar/MA - FNDE – Escola 5 Salas.

Declaro sob as penas da lei que a intervenção detalhada e objeto do contrato de repasse acima referenciado, enquadra-se no Código CDIs I 00b:

“Creches, escolas, centros de convivência, centros religiosos, centros de múltiplo uso e/ou atividades de atendimento ao turista, centros de referência de assistência social e centros de comercialização de produtos da agricultura familiar e economia solidária”

no Anexo I – Atividades Dispensadas, do Art. 4º, da Portaria 0123 de 06/11/2025 da Secretaria de Estado de Meio Ambiente e Recursos Naturais do Estado do Maranhão, uma vez que o empreendimento/atividade é de pequeno porte e possui baixo potencial poluidor/degradador.

Declaro ainda que a intervenção acima detalhada não possui restrições ambientais do ponto de vista da legislação Municipal.

Atenciosamente,

Duque Bacelar /MA, 04 de Novembro de 2024

FRANCISCO FLAVIO LIMA
FURTADO:39629929
368

Assinado digitalmente por FRANCISCO FLAVIO LIMA
FURTADO:39629929
ID: C=BR, O=ICP-Brasil, OU=AC SOLUTI Multipla v5,
OU=29100456000105, OU=Presencial, OU=Certificado
IP A1, CN=FRANCISCO FLAVIO LIMA
FURTADO:39629929048
Razão: Sou o autor deste documento
Localização:
Data: 2024.11.04 11:55:54-0300
Font: PDF Reader Versão: 2023.2.0

FRANCISCO FLÁVIO LIMA FURTADO
Prefeito Municipal

FRANKNILVA VIEIRA MATOS
SILVA:66080185253

Assinado de forma digital
por FRANKNILVA VIEIRA
MATOS SILVA:66080185253
Dados: 2024.11.04 12:26:40
-03'00'

FRANKNILVA VIEIRA DA SILVA MATOS
Engenheira Civil
CREA-MA: 110393427-9



Juntos em uma nova história!

PREFEITURA MUNICIPAL DE DUQUE BACELAR
Av. Coronel Rosalino, s/n, Centro, Duque Bacelar-MA
CNPJ: 06.314.439/0001-75

FLS. Nº 47
Rubrica [assinatura]

DECLARAÇÃO REFERÊNCIAS SINAPI - ATRIBUÍDO SÃO PAULO

PROPONENTE: Prefeitura Municipal de Duque Bacelar/MA

PROGRAMA: Novo PAC – FORMALIZAÇÃO – Escola de Tempo Integral

TERMO DE COMPROMISSO FNDE Nº: 958927/2024

OPERAÇÃO: 1093578-34

DESCRIÇÃO DETALHADA DO OBJETO DO CONTRATO: Construção de Creche em Tempo Integral, no Bairro Matadouro, Zona Urbana do Município de Duque Bacelar/MA - FNDE – Escola 5 Salas.

Declaro sob as penas da lei que, para o contrato de repasse acima referenciado:

1. O responsável técnico pelo orçamento de referência, declara que verificou as referências SINAPI utilizadas no orçamento quanto a presença de serviço significativo que tenha seu(s) mais expressivo(s) insumo(s) indicado(s) com a legenda "AS" (atribuído São Paulo), e que verificou e atesta que a especificidade local justifica a manutenção do item como "AS".

Atenciosamente,

Duque Bacelar /MA, 04 de Novembro de 2024

FRANKNILVA VIEIRA
MATOS
SILVA:66080185253

Assinado de forma digital
por FRANKNILVA VIEIRA
MATOS SILVA:66080185253
Dados: 2024.11.04 15:04:42
-03'00'

FRANKNILVA VIEIRA DA SILVA MATOS

Engenheira Civil

CREA-MA: 110393427-9



Juntos em uma nova história!

PREFEITURA MUNICIPAL DE DUQUE BACELAR
Av. Coronel Rosalino, s/n, Centro, Duque Bacelar-MA
CNPJ: 06.314.439/0001-75

FLS. Nº 213
Rubrica

DECLARAÇÃO DE VIABILIDADE DE EXISTÊNCIA PRÉVIA DE REDES

PROPONENTE: Prefeitura Municipal de Duque Bacelar/MA

PROGRAMA: Novo PAC – FORMALIZAÇÃO – Escola de Tempo Integral

TERMO DE COMPROMISSO FNDE N°: 958927/2024

OPERAÇÃO: 1093578-34

DESCRIÇÃO DETALHADA DO OBJETO DO CONTRATO: Construção de Creche em Tempo Integral, no Bairro Matadouro, Zona Urbana do Município de Duque Bacelar/MA - FNDE – Escola 5 Salas.

O Município de Duque Bacelar/MA, neste ato representado pelo Sr. FRANCISCO FLÁVIO LIMA FURTADO, Prefeito Municipal, referente à obra acima epigrafada, DECLARA sob as penas da Portaria Conjunta MGI/MF/CGU nº 32, de 04/06/2024 sobre a existência de fornecimento de serviços necessários para a plena funcionalidade do empreendimento a ser executado neste termo de compromisso:

Coleta/tratamento de esgoto: existe viabilidade, sendo que a solução de tratamento será por fossa/sumidouro;

Fornecimento de água potável: existe viabilidade, sendo o fornecimento realizado pela SAAE;

Coleta de resíduos sólidos: existe coleta de resíduos sólidos na região, sendo de responsabilidade desta municipalidade;

Fornecimento de energia elétrica: existe viabilidade, sendo a energia fornecida pela Equatorial Energia

Firmamos o compromisso de apresentar até a etapa de verificação do resultado do processo licitatório a carta de viabilidade para fornecimento de energia elétrica emitida pela Equatorial Energia, como também assumimos o compromisso de execução de quaisquer serviços necessários para a viabilidade de fornecimento de energia elétrica que garantam a funcionalidade do empreendimento, sem ônus para os recursos deste termo de compromisso.

Atenciosamente,

Duque Bacelar /MA, 04 de Novembro de 2024

FRANCISCO FLAVIO LIMA
FURTADO:39629929368
FRANCISCO FLÁVIO LIMA FURTADO

Prefeito Municipal

Assinado digitalmente por FRANCISCO FLAVIO LIMA FURTADO:39629929368
Nº: 3086, Data: 04/11/2024, Hora: 11:13:25, Local: SOUTI Multipla v5.00+
39629929368, Certificado: CN=FRANCISCO FLAVIO LIMA FURTADO:39629929368
Data: 04/11/2024, Hora: 11:13:25, Local: SOUTI Multipla v5.00+
Fim do PDF Assinado: 2024.11.04



Juntos em uma nova história!

PREFEITURA MUNICIPAL DE DUQUE BACELAR
Av. Coronel Rosalino, s/n, Centro, Duque Bacelar-MA
CNPJ: 06.314.439/0001-75

FLS. Nº 44
Rubrica §

PARECER TÉCNICO SOBRE UTILIZAÇÃO DO PROJETO PADRONIZADO

PROPONENTE: Prefeitura Municipal de Duque Bacelar/MA

PROGRAMA: Novo PAC – FORMALIZAÇÃO – Escola de Tempo Integral

TERMO DE COMPROMISSO FNDE Nº: 958927/2024

OPERAÇÃO: 1093578-34

DESCRIÇÃO DETALHADA DO OBJETO DO CONTRATO: Construção de Creche em Tempo Integral, no Bairro Matadouro, Zona Urbana do Município de Duque Bacelar/MA - FNDE – Escola 5 Salas.

Declaro que adotei o projeto padronizado **FNDE – Escola 5 Salas** fornecido pelo Ministério da Educação.

Atesto que o projeto básico decorrente do projeto padronizado disponibilizado pelo Ministério da Educação, incluídas as adequações necessárias às especificidades locais de sua implantação, as fundações e obras complementares, está em conformidade com a legislação local e as normas técnicas brasileiras, e a compatibilidade do orçamento do empreendimento com o Decreto nº 7.983, de 8 de abril de 2013 e art. 127 e art. 128 da Lei nº 14.133, de 1º de abril de 2021.

Declaro, sob as penas da Lei e em conformidade com a Portaria Conjunta MGI/MF/CGU nº 32/2024, que, para a execução do objeto do Termo de Compromisso nº 958927/2024, foi elaborado projeto básico decorrente do projeto padronizado disponibilizado pelo Ministério da Educação, contemplando as adequações necessárias à plena funcionalidade do objeto devido às especificidades do local de implantação, fundações e obras complementares.

Atenciosamente,

Duque Bacelar /MA, 04 de Novembro de 2024

**FRANKNILVA VIEIRA
MATOS**

SILVA:66080185253

FRANKNILVA VIEIRA DA SILVA MATOS

Engenheira Civil

CREA-MA: 110393427-9

Assinado de forma digital por
FRANKNILVA VIEIRA MATOS
SILVA:66080185253
Dados: 2024.11.04 14:56:58 -03'00'

FLS. Nº 45
Rubrica 

**SECRETARIA MUNICIPAL DE EDUCAÇÃO DE
DUQUE BACELAR - SEMED-DB**

OBRA: CONSTRUÇÃO DE ESCOLA EM TEMPO INTEGRAL

BAIRRO MATADOURO – ZONA URBANO – DUQUE BARCELAR – MA

LAUDO TÉCNICO DE SONDAGEM À PERCUSSÃO

FLS. Nº 46
Rubrica AS

ÍNDICE

- 1. APRESENTAÇÃO E SERVIÇOS EXECUTADOS;**
- 2. PERFIS DOS FUROS DE SONDAAGEM;**
- 3. PROFUNDIDADE DO FURO (QUADRO RESUMO);**
- 4. PLANTA DE LOCAÇÃO E SITUAÇÃO.**

REL. 055/2024

FLS. Nº 49
Rubrica AB

Teresina, 18 de setembro de 2024.

A**SECRETARIA MUNICIPAL DE EDUCAÇÃO DE DUQUE BACELAR -
SEMED-DB****Teresina -PI**

Prezado,

Temos o prazer de encaminhar a V.S^a., em 01 (um) via de igual teor, o relatório dos **Estudos Geotécnicos de Sondagem à percussão (SPT)**, para Obra **CONSTRUÇÃO DE ESCOLA EM TEMPO INTEGRAL**, localizado no BAIRRO MATADOURO - ZONA URBANO - DUQUE BARCELAR - MA

Foram executados **04(Quatro) furos de sondagem à percussão**, em pontos determinado, na projeção da construção, sendo definidos e locados pelo **CONTRATANTE** e nivelados pela **CONTRATADA**, apresentando sua devida profundidade, conforme planilha do Perfil do furo no anexo 2, e Quadro resumo no anexo 4; totalizando: **5,58(Cinco virgula cinquenta e oito) metros de perfuração**, assim distribuídos: apresentando suas devidas profundidades, conforme planilha:

FURO		PERFURAÇÃO (m)				TOTAL (Por Furo)
		PERCUSSÃO				
Número	Localização	Trado Concha	Por Lavagem	Por trado helicoidal	Por trado espiral	
SP-01	VER PLANTA	1,00	-	0,33	-	1,33
SP-02	VER PLANTA	1,00	-	0,42	-	1,42
SP-03	VER PLANTA	1,00	-	0,39	-	1,39
SP-04	VER PLANTA	1,00	-	0,44	-	1,44
TOTAL GERAL		4,00	-	1,58	-	5,58

A **Sondagem à Percussão** foi executada com trado concha de 3" até 1(um) metro o restante com o trado helicoidal. A extração das amostras, associada aos ensaios penetrométricos (SPT), foi feita com amostrador padrão do tipo "RAYMONDS", com 2" de diâmetro externo e 1.3/8" de diâmetro interno, cravado por um peso de 65kg e altura de queda de 75cm, em camadas de 15cm, até uma penetração total de 45cm, tudo de acordo com as normas da **ABNT: NBR 8036, NBR7250, NBR6484 E NBR6502.**

Colocando-nos à disposição de V.Sa. para os esclarecimentos que se fizerem necessários, subscrevemos-nos.

Atenciosamente,

VISTO: 
Odilon Pereira dos Santos Filho
Engenheiro Civil
CREA 190503185-8

FLS. Nº 248
Rubrica 

Odilon Pereira dos Santos Filho
Engº civil-CREA 919 D-PI



Endroterra
EMPRESA DE INVESTIGAÇÃO GEOLÓGICO LTDA.

FLS. Nº 49
Rubrica AS

2. PERFIS DOS FUROS DE SONDAGEM



Endroterra

EMPRESA DE INVESTIGAÇÃO GEOLÓGICA LTDA.

FLS. Nº 50

Rubrica AS

3. PROFUNDIDADE DO FURO E TENSÃO ADMISSÍVEL (QUADRO RESUMO)

Rua Jaguaribe, 5991 – Bairro Renascença – Zona Sudeste – Teresina – Piauí.

CNPJ: 08.243.417/0001/97

Tel: (86) 99808-6317

endroterra@hotmail.com



Endroterra
EMPRESA DE INVESTIGAÇÃO GEOLÓGICA LTDA.

FLS. Nº 51
Rubrica 8

4. PLANTA DE LOCAÇÃO E SITUAÇÃO

PERFIL INDIVIDUAL DE SONDAGEM

FURO (N°):

SP - 01 (Subsolo)

CLIENTE: SECRETARIA MUNICIPAL DE EDUCAÇÃO DE DUQUE BACELAR - SEMED-DB	OBRA: CONSTRUÇÃO DE ESCOLA EM TEMPO INTEGRAL
--	---

LOCAL: BAIRRO MATADOURO – ZONA URBANO – DUQUE BARCELAR – MA

DATA: 14/09/2024

NÍVEL D'ÁGUA: SECO	REVESTIMENTO:
--------------------	---------------

COTA DA BOCA DO FURO:

PENETRAÇÃO/PERFURAÇÃO

D E S C R I Ç Ã O										Número de Fragm.	Amostragem (Perfil)	Profundidade (m)	Golpes P/ 30cm 1ª e 2ª Cam. 2ª e 3ª Cam.										Percentagem de Recuperação									
- Silte, com raízes, de cor cinza.												0,18m																				
- Silte, arenoso, com cascalho, de cor marrom.												0,30m																				
												0,80m																				
												1,33m																				
- Silte, arenoso, pouco argiloso, com pedregulho de laterita, de cor marrom escuro.																																
- Silte, argiloso, rijo, de cor variegado.																																
1,33m - Limite de sondagem: impenetrável à percussão (BLOCO DE ROCHA)																																

FLS. Nº

Rubrica

57

OBSERVAÇÕES:

- 1- Perfuração executada com trado concha de 3" até 1,00m, o restante por TH-Trado Helicoidal.
- 2- Para nivelamento da boca do furo, arbitrou-se uma Referência de Nível (RN) com cota 100m: topo do meiofio (**Ver Planta de Locação e Situação dos Furos**, no capítulo 5).
- 3- Furo definido e locado pelo **CONTRATANTE** e nivelado pela **CONTRATADA**.
- 4- Furo não revestido.
- 5- N.A. não atingido.


LEITURAS DO N. A.:

DATA: 14/09/2024 SECO

VISTO: *Wilson Pereira dos Santos Filho*
Engenhheiro Civil
CREA 190503125-6

PERFIL INDIVIDUAL DE SONDAGEM										FURO (Nº):										SP - 02 (Subsolo)									
CLIENTE: SECRETARIA MUNICIPAL DE EDUCAÇÃO DE DUQUE BACELAR - SEMED-DB										OBRA: CONSTRUÇÃO DE ESCOLA EM TEMPO INTEGRAL																			
LOCAL: BAIRRO MATADOURO - ZONA URBANO - DUQUE BARCELAR - MA										DATA: 14/09/2024																			
NÍVEL D'ÁGUA: SECO										REVESTIMENTO: -----										COTA DA BOCA DO FURO: -----									
PENETRAÇÃO/PERFURAÇÃO										M A T E R I A L																			
Profundidade (m)		Número de Golpes Para 15cm		Golpes P/ 30cm 1ª e 2ª Cam.		2ª e 3ª Cam.		Profundidade (m)		Amostragem (Perfil)		Número de Fragm.		D E S C R I Ç Ã O															
De	Até	15	15	15	15	10	30	50	70	90																			
0,00	1,00	-	-	-	-									- Silte, arenoso, pouco argiloso, de cor marrom.															
1,00	1,42	2	3	4										- Silte, arenoso, pouco argiloso, com pedregulho, de cor marrom.															
1,42	1,42	5/0	-	-										- Silte, argiloso, de cor variegado.															
2ª TENTATIVA																													
0,00	1,00	-	-	-	-																								
1,00	1,40	4	4	4	4																								
1,40	1,40	5/0	-	-										- Silte, argiloso, médio, de cor marrom e cinza.															
3ª TENTATIVA																													
0,00	1,00	-	-	-	-									1,42m - Limite de sondagem: impenetrável à percussão (BLOCO DE ROCHA)															
1,00	1,45	4	6	7																									
1,45	1,45	5/0	-	-																									
Percentagem de Recuperação										0 20 40 60 80 100																			
OBSERVAÇÕES:																													
1- Perfuração executada com trado concha de 3" até 1,00m, o restante por TH-Trado Helicoidal.																													
2- Para nivelamento da boca do furo, arbitrou-se uma Referência de Nível (RN) com cota 100m: topo do meiofio (Ver Planta de Locação e Situação dos Furos, no capítulo 5).																													
3- Furo definido e locado pelo CONTRATANTE e nivelado pela CONTRATADA.																													
4- Furo não revestido.																													
5- N.A não atingido.																													
LEITURAS DO N. A.:										DATA: 14/09/2024 SECO																			
VISTO: 										Engenheiro Civil										CREA 198503185-8									

FLS. Nº 53
Rubrica

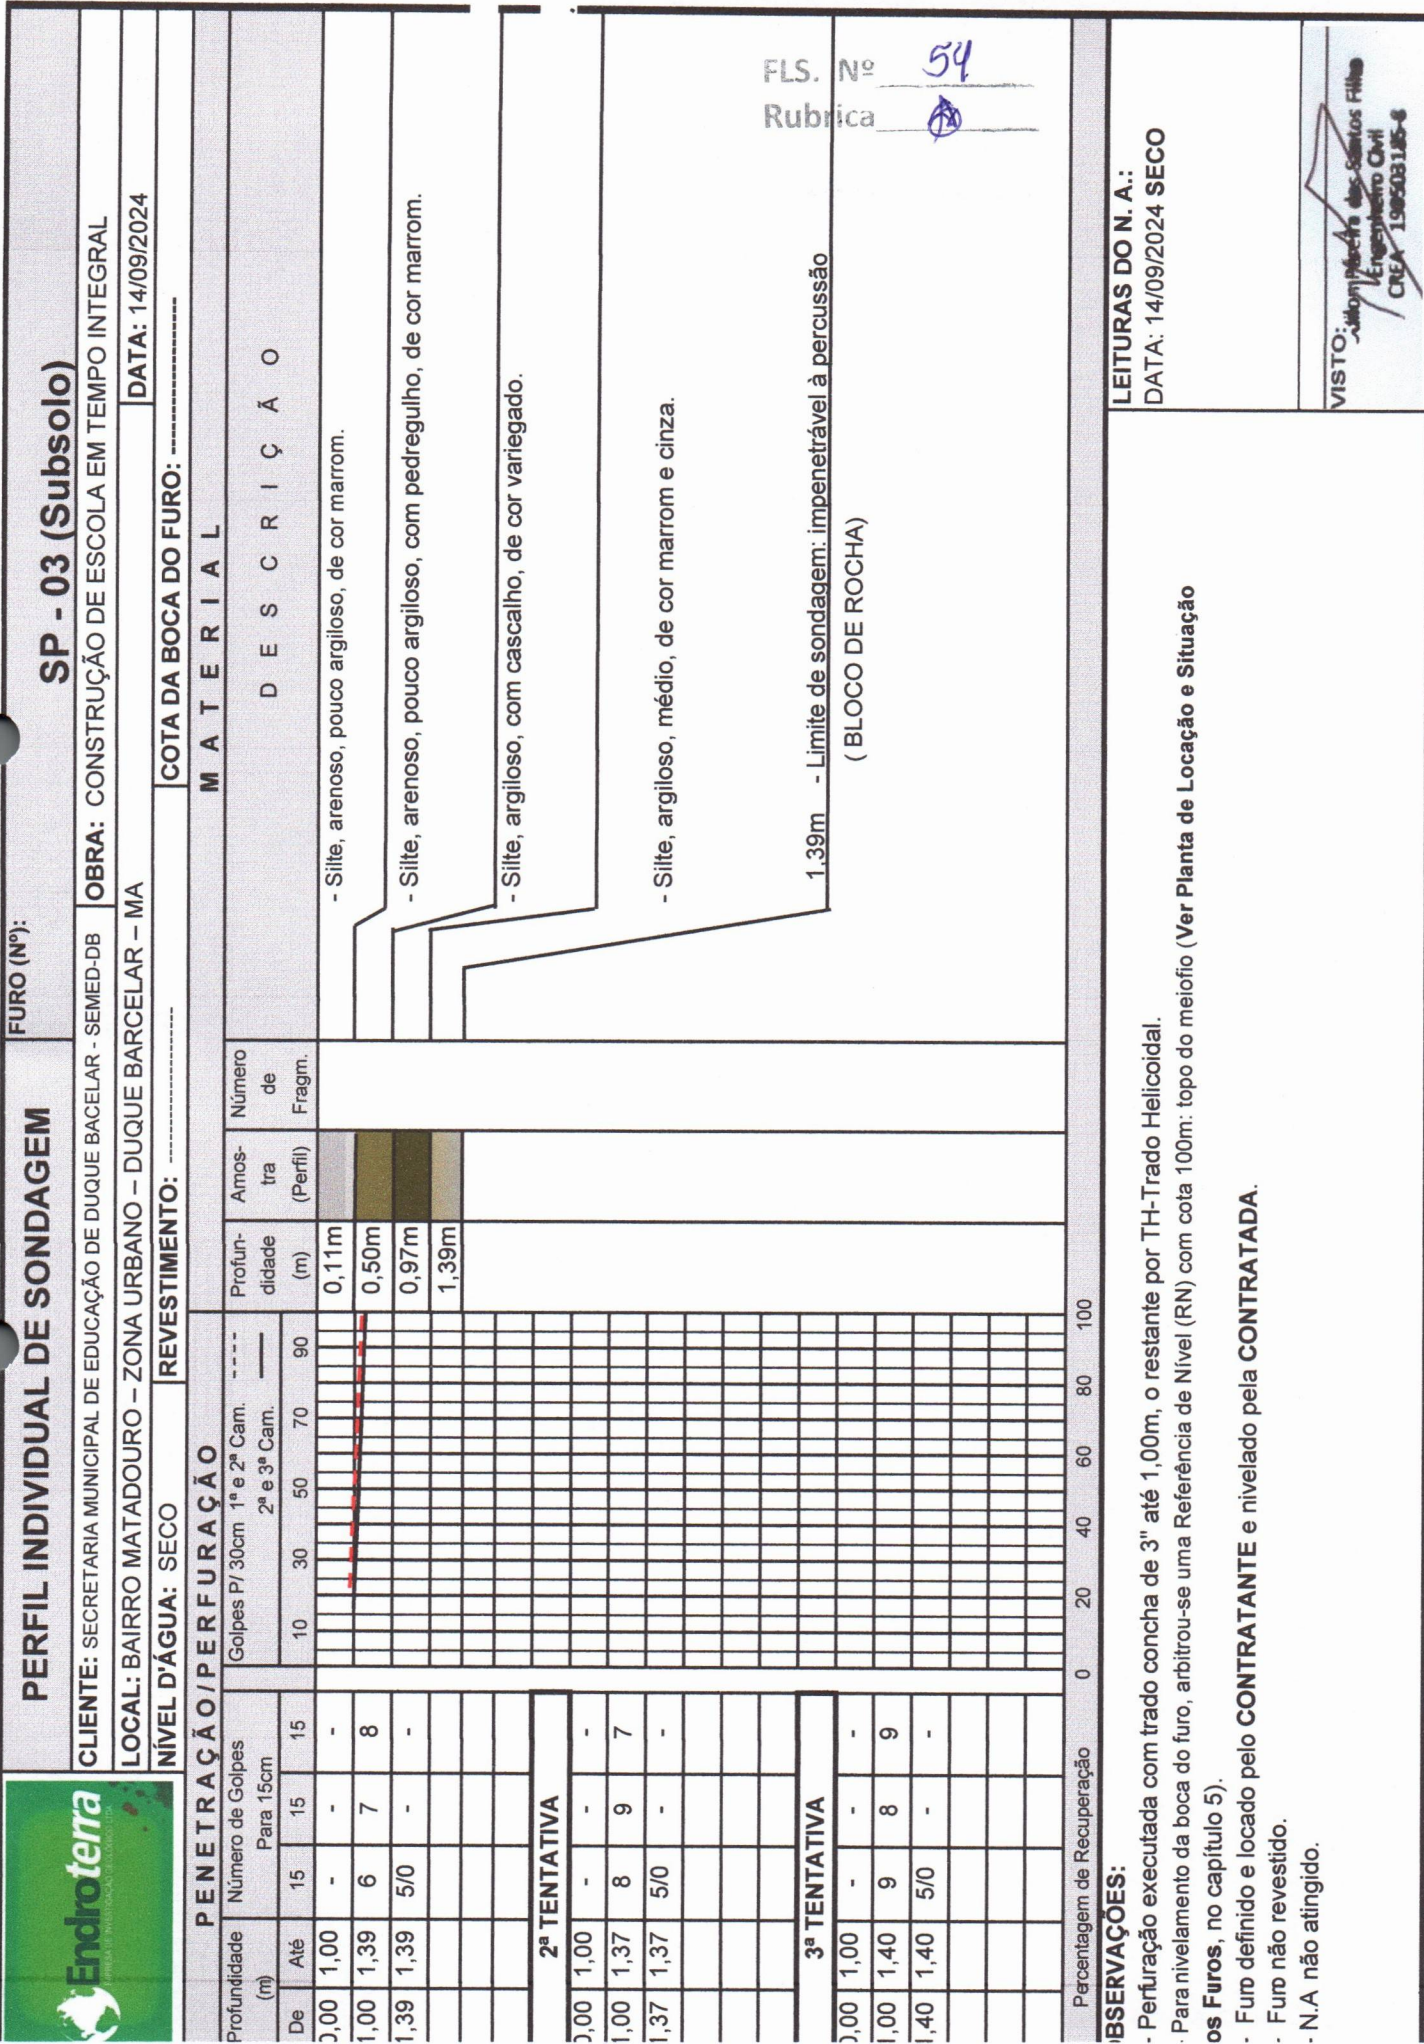



PERFIL INDIVIDUAL DE SONDAGEM

FURO (N°):

SP - 04 (Subsolo)

CLIENTE: SECRETARIA MUNICIPAL DE EDUCAÇÃO DE DUQUE BACELAR - SEMED-DB	OBRA: CONSTRUÇÃO DE ESCOLA EM TEMPO INTEGRAL
--	---

LOCAL: BAIRRO MATADOURO – ZONA URBANO – DUQUE BARCELAR – MA

DATA: 14/09/2024

NÍVEL D'ÁGUA: SECO	REVESTIMENTO:	COTA DA BOCA DO FURO:
--------------------	---------------	-----------------------

COTA DA BOCA DO FURO:

PENETRAÇÃO/PERFURAÇÃO

Profundidade (m)	Número de Golpes Para 15cm			
	De	Até	15	15
0,00	1,00	-	-	-
1,00	1,44	4	5	8
1,44	1,44	5/0	-	-

2ª TENTATIVA				
0,00	1,00	-	-	-
1,00	1,45	5	7	6
1,45	1,45	5/0	-	-

3ª TENTATIVA					
0,00	1,00	-	-	-	-
1,00	1,43	4	4	4	7
1,43	1,43	5/0	-	-	-

Golpes P/30cm 1ª e 2ª Cam. ---
 2ª e 3ª Cam. —

Profundidade (m)	1ª e 2ª Cam. (Golpes/30cm)	2ª e 3ª Cam. (Golpes/30cm)
10	~9.5	~9.5
20	~8.5	~8.5
30	~7.5	~7.5
40	~6.5	~6.5
50	~5.5	~5.5
60	~4.5	~4.5
70	~3.5	~3.5
80	~2.5	~2.5
90	~1.5	~1.5

Profundidade (m)	Amostragem (Perfil)	Número de Frags.
0,09m		
0,43m		
1,00m		
1,44m		

MATERIAL

DESCRICAÖ

- Silte, arenoso, pouco argiloso, de cor marrom.

- Silte, arenoso, pouco argiloso, com pedregulho, de cor marrom.

- Silte, argiloso, com cascalho, de cor variegado.

- Silte, argiloso, médio, de cor marrom e cinza.

1,44m - Limite de sondagem: impenetrável à percussão
(BLOCO DE ROCHA)

FLS. Nº
Rubrica

55

Percentagem de Recuperação	0	20	40	60	80	100
----------------------------	---	----	----	----	----	-----

OBSERVAÇÕES:

- 1- Perfuração executada com trado concha de 3" até 1,00m, o restante por TH-Trado Helicoidal.
- 2- Para nivelamento da boca do furo, arbitrou-se uma Referência de Nível (RN) com cota 100m: topo do meiofio (**Ver Planta de Locação e Situação dos Furos**, no capítulo 5).
- 3- Furo definido e locado pelo **CONTRATANTE** e nivelado pela **CONTRATADA**.
- 4- Furo não revestido.
- 5- N.A não atingido.

LEITURAS DO N. A.:

DATA: 14/09/2024 SECO

VISTO: *Atômica dos Santos Filhos*
Engenharia Civil
CREA 190503185-6

FLS. Nº 56
Rubrica 18



SP-01 e SP-02

Amostra 01/04 – Profundidade: 0,00 a 0,18m

Classificação do Material: Silte, com raízes, de cor cinza.



SP-01 e SP-02

Amostra 02/04 – Profundidade: 0,18 a 0,30m

Classificação do Material: Silte, arenoso, com cascalho, de cor marrom.

FLS. Nº 57
Rubrica B



SP-01 e SP-02

Amostra 03/04 – Profundidade: 0,30 a 0,80m

Classificação do Material: Silte, arenoso, pouco argiloso, com pedregulho de laterita, de cor marrom escuro.



SP-01 e SP-02

Amostra 04/04 – Profundidade: 1,00 a 1,33m

Classificação do Material: Silte, argiloso, rijo, de cor variegado.


FLS. Nº 58
Rubrica 1



SP-03 e SP-04

Amostra 01/04 – Profundidade: 0,00 a 0,40m

Classificação do Material: Silte, arenoso, pouco argiloso, de cor marrom.

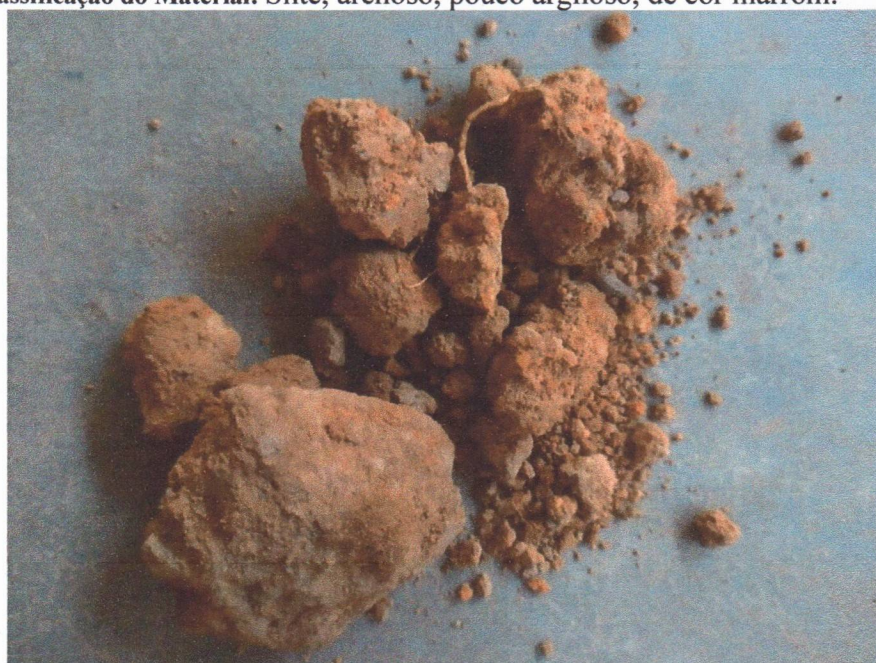

SP-03 e SP-04

Amostra 02/04 – Profundidade: 0,40 a 87m

Classificação do Material: Silte, arenoso, pouco argiloso, com pedregulho, de cor marrom.

FLS. Nº

Rubrica


53



SP-03 e SP-04

Amostra 03/04 – Profundidade: 0,87 a 1,00m

Classificação do Material: Silte, argiloso, com cascalho, de cor variegado.

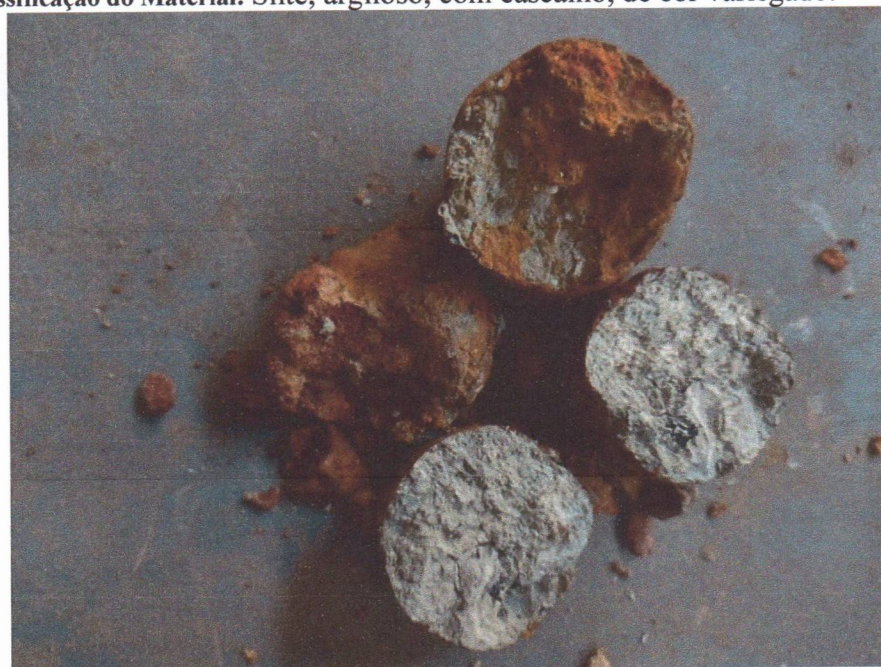

SP-03 e SP-04

Amostra 04/04 – Profundidade: 1,00 a 1,42m

Classificação do Material: Silte, argiloso, médio, de cor marrom e cinza.

PROFUNDIDADE E COTA DO FURO - QUADRO RESUMO

CLIENTE: SECRETARIA MUNICIPAL DE EDUCAÇÃO DE DUQUE BACELAR - SEMED-DB

OBRA: CONSTRUÇÃO DE ESCOLA EM TEMPO INTEGRAL

LOCAL: BAIRRO MATADOURO – ZONA URBANO – DUQUE BARCELAR – MA

NÍVEL D'ÁGUA: VER PERFIL

REVEST...: VER PERFIL

INÍCIO: 14/09/2024

FINAL: 14/09/2024

[illegible]

TOTAL PERFURADO:

5,58m

OBSERVAÇÕES:

- 1- Perfuração executada: (Ver Perfis);
- 2- Furos definidos e locados pela **CONTRATANTE** e nivelados pela **CONTRATADA**.
- 3- N.A(**Nível D'agua**) não registrado.
- 4- Tensão Admissível do solo de acordo com **NBR-7250**.

VISTO:

Engenheiro Civil
CREA 190503105-8



FLS. Nº 69
Rubrica



Anotação de Responsabilidade Técnica - ART
Lei nº 6.496, de 7 de dezembro de 1977

CREA-MA

ART OBRA / SERVIÇO
Nº MA20240829846

Conselho Regional de Engenharia e Agronomia do Estado do Maranhão

INICIAL

1. Responsável Técnico

ODILON PEREIRA DOS SANTOS FILHO
Título profissional: **ENGENHEIRO CIVIL**

RNP: 1905031858

Registro: 6369PI

2. Dados do Contrato

Contratante: **PREFEITURA MUNICIPAL - SECRETARIA MUNICIPAL DE EDUCAÇÃO**
AVENIDA C CORONEL ROSALINO
Complemento: **CASA 1**
Cidade: **DUQUE BACELAR**

Bairro: **CENTRO**
UF: **MA**

CPF/CNPJ: **30.768.891/0001-91**
Nº: **165**

CEP: **65625000**

Contrato: **Não especificado**
Valor: **R\$ 3.100,00**
Ação Institucional: **Outros**

Celebrado em:
Tipo de contratante: **Pessoa Jurídica de Direito Público**

FLS. Nº **63**
Rubrica

3. Dados da Obra/Serviço

SEM DEFINIÇÃO ZONA URBANA

Nº: **S/N**

Complemento:
Cidade: **DUQUE BACELAR**

Bairro: **MATADOURO**
UF: **MA**

CEP: **65625000**

Data de Início: **14/09/2024**

Previsão de término: **04/10/2024**

Coordenadas Geográficas: **-4.148530, -42.945875**

Finalidade:

Código: **Não Especificado**

Proprietário: **PREFEITURA MUNICIPAL - SECRETARIA MUNICIPAL DE EDUCAÇÃO**

CPF/CNPJ: **30.768.891/0001-91**

4. Atividade Técnica

16 - Execução

Quantidade

Unidade

40 - Estudo > GEOTECNIA E GEOLOGIA DA ENGENHARIA > SONDAGENS > DE SONDAGEM
GEOTÉCNICA > #3.2.1.2 - A PERCUSSÃO

4,00

pontos

Após a conclusão das atividades técnicas o profissional deve proceder a baixa desta ART

5. Observações

Estudos Geotécnicos de Sondagem à Percussão para obra da Construção de Escola em Tempo Integral, no bairro Matadouro, Zona Urbana do Município de Duque Bacelar-MA - FNDE - Escola 5 Salas, Termo de Compromisso FNDE 958927/2024 e Operação 1093578-34.

6. Declarações

- Declaro que estou cumprindo as regras de acessibilidade previstas nas normas técnicas da ABNT, na legislação específica e no decreto n. 5296/2004.

- Cláusula Compromissória: Qualquer conflito ou litígio originado do presente contrato, bem como sua interpretação ou execução, será resolvido por arbitragem, de acordo com a Lei no. 9.307, de 23 de setembro de 1996, por meio do Centro de Mediação e Arbitragem - CMA vinculado ao Crea-MA, nos termos do respectivo regulamento de arbitragem que, expressamente, as partes declaram concordar.

Documento assinado digitalmente

7. Entidade de Classe

CLUBE DE ENGENHARIA DO MA



ODILON PEREIRA DOS SANTOS FILHO
Data: 04/11/2024 20:46:17-0300
Verifique em <https://validar.iti.gov.br>

8. Assinaturas

Declaro serem verdadeiras as informações acima

ODILON PEREIRA DOS SANTOS FILHO - CPF: 096.921.263-15

FRANCISCO FLAVIO LIMA FURTADO: 39629929368

PREFEITURA MUNICIPAL - SECRETARIA MUNICIPAL DE EDUCAÇÃO -
CNPJ: 30.768.891/0001-91

9. Informações

* A ART é válida somente quando quitada, mediante apresentação do comprovante do pagamento ou conferência no site do Crea.

10. Valor

Valor da ART: **R\$ 99,64**

Registrada em: **03/10/2024**

Valor pago: **R\$ 99,64**

Nosso Número: **8305823476**

A autenticidade desta ART pode ser verificada em: <https://crea-ma.sitac.com.br/publico/>, com a chave: Zx1Wd
Impresso em: 04/10/2024 às 16:47:28 por: , ip: 198.17.121.248

www.creama.org.br
Tel: (98) 2106-8300

atendimento@creama.org.br
Fax: (98) 2106-8303



CREA-MA
Conselho Regional de Engenharia
e Agronomia do Estado do
Maranhão





Anotação de Responsabilidade Técnica - ART
Lei nº 6.496, de 7 de dezembro de 1977

CREA-MA

ART OBRA / SERVIÇO
Nº MA20240824026

Conselho Regional de Engenharia e Agronomia do Estado do Maranhão

INICIAL

1. Responsável Técnico

FRANKNILVA VIEIRA DA SILVA MATOS

Título profissional: **ENGENHEIRA CIVIL**

FLS. Nº

Rubrica

RNP: 1103934279

Registro: 1103934279MA

2. Dados do Contrato

Contratante: **PREFEITURA MUNICIPAL DE DUQUE BACELAR**

AVENIDA CORONEL ROSALINO

Complemento:

Cidade: **DUQUE BACELAR**

Bairro: **CENTRO**

UF: **MA**

CPF/CNPJ: **06.314.439/0001-75**

Nº: **S/N**

CEP: **65625000**

Contrato: **Não especificado**

Valor: **R\$ 8.180.154,88**

Ação Institucional: **Agricultura familiar**

Celebrado em:

Tipo de contratante: **Pessoa Jurídica de Direito Público**

3. Dados da Obra/Serviço

RUA SEDE DO MUNICÍPIO

Complemento:

Cidade: **DUQUE BACELAR**

Data de Início: **04/09/2024**

Finalidade: **SEM DEFINIÇÃO**

Proprietário: **PREFEITURA MUNICIPAL DE DUQUE BACELAR**

Bairro: **MATADOURO**

UF: **MA**

Nº: **S/N**

CEP: **65625000**

Previsão de término: **19/09/2024**

Coordenadas Geográficas: **-4.153333, -42.945898**

Código: **Não Especificado**

CPF/CNPJ: **06.314.439/0001-75**

4. Atividade Técnica

14 - Elaboração	Quantidade	Unidade
35 - Elaboração de orçamento > GEOTECNIA E GEOLOGIA DA ENGENHARIA > OBRAS DE TERRA > DE OBRAS DE TERRA > #3.3.1.1 - ESCAVAÇÃO	669,34	m³
35 - Elaboração de orçamento > ESTRUTURAS > ESTRUTURAS DE CONCRETO E ARGAMASSA ARMADA > #2.1.1 - DE ESTRUTURA DE CONCRETO ARMADO	498,36	m³
35 - Elaboração de orçamento > ESTRUTURAS > ESTRUTURAS METÁLICAS > DE ESTRUTURA METÁLICA > #2.2.1.1 - PARA EDIFICAÇÃO	61.475,70	kg
35 - Elaboração de orçamento > CONSTRUÇÃO CIVIL > EDIFICAÇÕES > DE EDIFICAÇÃO > #1.1.1.1 - DE ALVENARIA	2.318,37	m²
35 - Elaboração de orçamento > CONSTRUÇÃO CIVIL > MATERIAIS DE CONSTRUÇÃO CIVIL > #1.2.5 - DE IMPERMEABILIZAÇÃO APLICADA À CONSTRUÇÃO CIVIL	1.364,95	m²
35 - Elaboração de orçamento > CONSTRUÇÃO CIVIL > EDIFICAÇÕES > DE ACESSIBILIDADE DE EDIFICAÇÃO > #1.1.3.4 - PARA FINS DIVERSOS	52,25	m²
35 - Elaboração de orçamento > CONSTRUÇÃO CIVIL > INSTALAÇÕES HIDROSSANITÁRIAS > #1.4.4 - DE LIGAÇÃO INDIVIDUAL DE REDE DE ÁGUA	651,80	m
35 - Elaboração de orçamento > OBRAS HIDRÁULICAS E RECURSOS HÍDRICOS > SISTEMAS DE DRENAGEM PARA OBRAS CIVIS > DE SISTEMAS DE DRENAGEM PARA OBRAS CIVIS > #5.3.1.5 - DRENO	762,80	m
35 - Elaboração de orçamento > CONSTRUÇÃO CIVIL > INSTALAÇÕES HIDROSSANITÁRIAS > #1.4.5 - DE LIGAÇÃO INDIVIDUAL DE REDE DE ESGOTO	632,34	m
35 - Elaboração de orçamento > CONSTRUÇÃO CIVIL > INSTALAÇÕES DE GASES, VAPORES E À VÁCUO > #1.5.6 - DE LIGAÇÃO INDIVIDUAL DE REDE DE GÁS	35,20	m
35 - Elaboração de orçamento > SISTEMAS DE PROTEÇÃO CONTRA INCÊNDIOS E CATÁSTROFES > EQUIPAMENTOS DE COMBATE A INCÊNDIOS > #43.4.3 - DE LOCALIZAÇÃO DE EQUIPAMENTO DE COMBATE A INCÊNDIO	24,00	un
35 - Elaboração de orçamento > SANEAMENTO AMBIENTAL > SISTEMA DE ABASTECIMENTO DE ÁGUA > #6.1.1 - DE REDE DE HIDRANTES	272,31	m
35 - Elaboração de orçamento > CONSTRUÇÃO CIVIL > INSTALAÇÕES DE PREVENÇÃO E COMBATE A INCÊNDIO > #1.6.1 - DE INSTALAÇÃO DE HIDRANTES	10,00	un
35 - Elaboração de orçamento > CONSTRUÇÃO CIVIL > INSTALAÇÕES DE PREVENÇÃO E COMBATE A INCÊNDIO > #1.6.5 - DE SINALIZAÇÃO DE EMERGÊNCIA EM EDIFICAÇÃO	179,00	un

A autenticidade desta ART pode ser verificada em: <https://crea-ma.sitac.com.br/publico/>, com a chave: CZ7ZW
 Impresso em: 20/09/2024 às 14:09:08 por: , ip: 45.167.246.26

www.creama.org.br
 Tel: (98) 2106-8300

atendimento@creama.org.br
 Fax: (98) 2106-8303





Anotação de Responsabilidade Técnica - ART
Lei nº 6.496, de 7 de dezembro de 1977

CREA-MA

ART OBRA / SERVIÇO
Nº MA20240824026

Conselho Regional de Engenharia e Agronomia do Estado do Maranhão

INICIAL

35 - Elaboração de orçamento > ELETROTÉCNICA > INSTALAÇÕES ELÉTRICAS > DE INSTALAÇÕES ELÉTRICAS EM BAIXA TENSÃO > #11.10.1.2 - PARA FINS COMERCIAIS	15.717,85	m
35 - Elaboração de orçamento > ELETROTÉCNICA > SISTEMAS DE PROTEÇÃO CONTRA DESCARGAS ATMOSFÉRICAS - SPDA > #11.12.1 - DE SISTEMAS DE PROTEÇÃO CONTRA DESCARGAS ATMOSFÉRICAS - SPDA	520,00	m
35 - Elaboração de orçamento > GEOTECNIA E GEOLOGIA DA ENGENHARIA > OBRAS DE TERRA > DE OBRAS DE TERRA > #3.3.1.9 - TERRAPLENAGEM	2.935,25	m²
67 - Levantamento > TOPOGRAFIA > LEVANTAMENTOS TOPOGRÁFICOS BÁSICOS > DE LEVANTAMENTO TOPOGRÁFICO > #33.1.1.1 - PLANIMÉTRICO	1,00	un
1 - Assessoria	Quantidade	Unidade
6 - Assessoria > CONSTRUÇÃO CIVIL > EDIFICAÇÕES > DE EDIFICAÇÃO > #1.1.1.1 - DE ALVENARIA	1,00	un
23 - Supervisão	Quantidade	Unidade
83 - Supervisão > CONSTRUÇÃO CIVIL > EDIFICAÇÕES > DE EDIFICAÇÃO > #1.1.1.1 - DE ALVENARIA	1,00	un

Após a conclusão das atividades técnicas o profissional deve proceder a baixa desta ART

5. Observações

Referente ao Levantamento Topográfico, Localização, Implantação, Supervisão, Assessoria Técnica e Orçamento Padrão da Construção de Escola em Tempo Integral, no bairro Matadouro, zona urbana do município de Duque Bacelar/MA, FNDE, Escola 5 Salas. Programa Novo PAC FORMALIZAÇÃO, Escolas em Tempo Integral. Termo de Compromisso FNDE 958927/2024 e Operação 1093578-34.

6. Declarações

- Declaro que estou cumprindo as regras de acessibilidade previstas nas normas técnicas da ABNT, na legislação específica e no decreto n. 5296/2004.

- Cláusula Compromissória: Qualquer conflito ou litígio originado do presente contrato, bem como sua interpretação ou execução, será resolvido por arbitragem, de acordo com a Lei no. 9.307, de 23 de setembro de 1996, por meio do Centro de Mediação e Arbitragem - CMA vinculado ao Crea-MA, nos termos do respectivo regulamento de arbitragem que, expressamente, as partes declaram concordar.

7. Entidade de Classe

SEM INDICAÇÃO DE ENTIDADE DE CLASSE

FRANKNILVA VIEIRA
 MATOS
 SILVA:66080185253

Assinado de forma digital por
 FRANKNILVA VIEIRA MATOS
 SILVA:66080185253
 Dados: 2024.10.25 17:31:22 -03'00'

8. Assinaturas

Declaro serem verdadeiras as informações acima

FRANKNILVA VIEIRA DA SILVA MATOS - CPF: 660.801.852-53
 FRANCISCO FLAVIO LIMA
 FURTADO:39629929368

_____, _____ de _____ de _____
 Local data

PREFEITURA MUNICIPAL DE DUQUE BACELAR - CNPJ: 06.314.439/0001-75

9. Informações

* A ART é válida somente quando quitada, mediante apresentação do comprovante do pagamento ou conferência no site do Crea.

10. Valor

Valor da ART: R\$ 262,55 Registrada em: 19/09/2024 Valor pago: R\$ 262,55 Nosso Número: 8305811737

FLS. Nº 65
 Rubrica

A autenticidade desta ART pode ser verificada em: <https://crea-ma.sitac.com.br/publico/>, com a chave: CZ7ZW
 Impresso em: 20/09/2024 às 14:09:08 por: , ip: 45.167.246.26

www.creama.org.br
 Tel: (98) 2106-8300

atendimento@creama.org.br
 Fax: (98) 2106-8303

CREA-MA
 Conselho Regional de Engenharia
 e Agronomia do Estado do
 Maranhão





CREA-MA

Conselho Regional de Engenharia e Agronomia do Estado do Maranhão

CNPJ: 06.062.038/0001-75

Avenida dos Holandeses, Quadra 35,
Lote 8, Calhau, São Luís/MA
CEP: 65071-380
Tel: + 55 (98) 2106-8300

COBRANÇA DE A.R.T.

Pagador
PREFEITURA MUNICIPAL DE DUQUE BACELAR
CPF/CNPJ
06.314.439/0001-75
Endereço
AVENIDA CORONEL ROSALINO, S/N
CENTRO - DUQUE BACELAR - MA - 65625000

Representação numérica:
Agência / Código Beneficiário
0027 / 052261-9
Parcela
1/1
Número do Documento
14000008305811737-5
Valor do Documento
R\$ 262,55
Data Emissão
18/09/2024
Data Vencimento
28/09/2024

Detalhes da Cobrança

ART - ANOTAÇÃO DE RESPONSABILIDADE TÉCNICA

FLS. Nº 66
Rubrica

MA20240824026 R\$ 262,55

RECIBO DO PAGADOR

Autenticação Mecânica



Banco
104-0

Indisponível

Local de Pagamento						Vencimento	
PREFERENCIALMENTE NAS CASAS LOTÉRICAS ATÉ O VALOR LIMITE						28/09/2024	
Beneficiário						Agência / Código Beneficiário	
CREA-MA - Conselho Regional de Engenharia e Agronomia do Estado do Maranhão						0027 / 052261-9	
Data Documento	Documento	Especie Doc.	Carteira	Data Processamento	Nosso Número		
18/09/2024	8305811737	DM	N	20/09/2024	14000008305811737-5		
Uso do Documento	Carteira	Especie Moeda	Quantidade Moeda	Valor Moeda	(=) Valor do Documento		
	RG	R\$		X	262,55		
Instrução (Texto de responsabilidade do beneficiário) PREFERENCIALMENTE NAS CASAS LOTÉRICAS ATÉ O VALOR LIMITE. NÃO RECEBER APÓS O VENCIMENTO REFERENTE À COBRANÇA DE A.R.T.						(-) Desconto	
						(-) Outras Deduções / Abatimento	
						(+) Mora / Multa / Juros	
						(+) Outros Acréscimos	
Unidade Beneficiada						(=) Valor Cobrado	
CREA-MA - Conselho Regional de Engenharia e Agronomia do Estado do Maranhão 06.062.038/0001-75 Avenida dos Holandeses, Quadra 35, Lote 8, Calhau, São Luís/MA							
Pagador						Código de Baixa	
PREFEITURA MUNICIPAL DE DUQUE BACELAR 06.314.439/0001-75 AVENIDA CORONEL ROSALINO, S/N CENTRO - DUQUE BACELAR - MA - 65625000						Autenticação Mecânica	

Código de Barras

Autenticação Mecânica

FICHA DE COMPENSAÇÃO

**CAU/BR**Conselho de Arquitetura
e Urbanismo do Brasil

Registro de Responsabilidade Técnica - RRT

RRT 8349756



Verificar Autenticidade

1. RESPONSÁVEL TÉCNICO

Nome Civil/Social: ANA CAROLINA PUSSI DE BRITO
Título Profissional: Arquiteto(a) e Urbanista

CPF: 066.XXX.XXX-66
Nº do Registro: 000A867080

2. DETALHES DO RRT

Nº do RRT: SI8349756R01CT001
Data de Cadastro: 25/01/2022
Data de Registro: 25/01/2022
Tipologia: Educacional

FLS. Nº 67
Rubrica

Modalidade: RRT SIMPLES
Forma de Registro: RETIFICADOR
Forma de Participação: EQUIPE

2.1 Valor do RRT

DOCUMENTO ISENTO DE PAGAMENTO

2.2 Equipe Técnica

Nome Civil/Social	CPF	RRT Vinculado
-------------------	-----	---------------

3. DADOS DO SERVIÇO/CONTRATANTE

3.1 Serviço 001

Contratante: FUNDO NACIONAL DE DESENVOLVIMENTO DA EDUCAÇÃO - MINISTÉRIO DA EDUCAÇÃO	CPF/CNPJ: 00.XXX.XXX/0001-81
Tipo: Pessoa jurídica de direito público	Data de Início: 01/10/2018
Valor do Serviço/Honorários: R\$1,00	Data de Previsão de Término: 01/12/2019

3.1.1 Dados da Obra/Serviço Técnico

CEP: 70070120	Nº: 2
Logradouro: 2	Complemento: Bloco F Ed. FNDE
Bairro: ASA SUL	Cidade: BRASÍLIA
UF: DF	Longitude: 0
	Latitude: 0

3.1.2 Descrição da Obra/Serviço Técnico

Projeto Arquitetônico para Unidade de Educação com 5 Salas de Aula Modelo Térreo Padrão FNDE.

3.1.3 Declaração de Acessibilidade

Declaro o atendimento às regras de acessibilidade previstas em legislação e em normas técnicas pertinentes para as edificações abertas ao público, de uso público ou privativas de uso coletivo, conforme § 1º do art. 56 da Lei nº 13146, de 06 de julho de 2015.

3.1.4 Dados da Atividade Técnica

Grupo: PROJETO	Quantidade: 2935.25
Atividade: 1.1.2 - Projeto arquitetônico	Unidade: metro quadrado

**CAU/BR**Conselho de Arquitetura
e Urbanismo do Brasil

Registro de Responsabilidade Técnica - RRT

RRT 8349756



Verificar Autenticidade

4. RRT VINCULADO POR FORMA DE REGISTRO

Nº do RRT	Contratante	Forma de Registro	Data de Registro
SI8349756I00CT001	FUNDO NACIONAL DE DESENVOLVIMENTO DA EDUCAÇÃO - MINISTÉRIO DA EDUCAÇÃO	INICIAL	07/06/2019
SI8349756R01CT001	FUNDO NACIONAL DE DESENVOLVIMENTO DA EDUCAÇÃO - MINISTÉRIO DA EDUCAÇÃO	RETIFICADOR	25/01/2022

5. DECLARAÇÃO DE VERACIDADE

Declaro para os devidos fins de direitos e obrigações, sob as penas previstas na legislação vigente, que as informações cadastradas neste RRT são verdadeiras e de minha responsabilidade técnica e civil.

6. ASSINATURA ELETRÔNICA

Documento assinado eletronicamente por meio do SICCAU do arquiteto(a) e urbanista ANA CAROLINA PUSSI DE BRITO, registro CAU nº 000A867080, na data e hora: 25/01/2022 16:56:19, com o uso de login e de senha. O **CPF/CNPJ** está oculto visando proteger os direitos fundamentais de liberdade, privacidade e o livre desenvolvimento da personalidade da pessoa natural (**LGPD**)

A autenticidade deste RRT pode ser verificada em: <https://siccau.cau.br.gov.br/app/view/sight/externo?form=Servicos>, ou via QRCode.

FLS. Nº 68
Rubrica



Anotação de Responsabilidade Técnica - ART
Lei nº 6.496, de 7 de dezembro de 1977

CREA-DF

ART Obra ou serviço
0720210060701

Substituição à 0720210058732

Conselho Regional de Engenharia e Agronomia do Distrito Federal

1. Responsável Técnico

DIOGO RODRIGUES PELLER
Título profissional: **Engenheiro Mecânico**

FLS. Nº 69
Rubrica [assinatura]

RNP: **0707648866**
Registro: **17999/D-DF**

2. Dados do Contrato

Contratante: **FUNDO NACIONAL DE DESENVOLVIMENTO DA EDUCAÇÃO**

CPF/CNPJ:
00.378.257/0001-81

SBS Quadra 2 Bloco F Número: s/nº

Bairro: Asa Sul

CEP: 70070-929

Cidade: Brasília UF: DF

Complemento: Edifício FNDE

E-Mail: silvana.silva@fnde.gov.br

Fone: (61)20225272

Contrato:

Celebrado em: 25/06/2021

Valor Obra/Serviço R\$:
5.333,33

Vinculada a ART:

Tipo de contratante: Pessoa Jurídica de Direito Público

Ação institucional: Nenhuma/Não Aplicável

3. Dados da Obra/Serviço

Data de Início: 25/06/2021

Previsão término: 30/09/2021

Coordenadas Geográficas:

-15.800887736043931,-47.8834068775177

Finalidade: **Escolar**

Código/Obra pública:

Proprietário: **FUNDO NACIONAL DE DESENVOLVIMENTO DA EDUCAÇÃO**

CPF/CNPJ: **00.378.257/0001-81**

E-Mail: silvana.silva@fnde.gov.br

Fone: (61) 20225272

1º Endereço

SBS Quadra 2 Bloco F

Número: s/nº

Bairro: Asa Sul

CEP: 70070-929

Complemento: Edifício FNDE

Cidade: Brasília - DF

4. Atividade Técnica

Execução

Quantidade Unidade

Projeto de Instalações de sistemas térmicos de ventilação

3,0555

metro cúbico por segundo

Projeto de Instalações de sistemas térmicos de condicionamento de ar

57,0000

tonelada refrigeração

Projeto de sistemas térmicos de condicionamento de ar

2.935,2500

metros quadrados

Projeto de sistemas térmicos de ventilação

2.935,2500

metros quadrados

Após a conclusão das atividades técnicas o profissional deverá proceder à baixa desta ART.

5. Observações

PROJETO DE EXAUSTÃO DE COZINHA ESCOLAR E PROJETO DE CLIMATIZAÇÃO PARA O LAYOUT DE ESCOLAS, 5 SALAS

6. Declarações

Qualquer conflito ou litígio originado do presente contrato, bem como sua interpretação ou execução, será resolvido por arbitragem, de acordo com a Lei nº 9.307, de 23 de setembro de 1996, nos termos do respectivo regulamento de arbitragem que, expressamente, as partes declaram concordar.

[Assinatura]
Profissional

Contratante

Acessibilidade: Sim: Declaro atendimento às regras de acessibilidade, previstas nas normas técnicas da ABNT e no Decreto nº 5.296, de 2 de dezembro de 2004.

7. Entidade de Classe

NENHUMA

8. Assinaturas

Declaro serem verdadeiras as informações acima

Local _____, de _____ de _____ Data _____

[Assinatura]
DIOGO RODRIGUES PELLER - CPF: 708.547.001-10

FUNDO NACIONAL DE DESENVOLVIMENTO DA EDUCAÇÃO - CPF/CNPJ: 00.378.257/0001-81

9. Informações

- A ART é válida somente quando quitada, mediante apresentação do comprovante de pagamento ou conferência no site do Crea.
- A autenticidade deste documento pode ser verificada no site: www.creadf.org.br

- A guarda da via assinada da ART será de responsabilidade do profissional e do contratante com o objetivo de documentar o vínculo contratual.



www.creadf.org.br
informacao@creadf.org.br

CREA-DF
A Engenharia do Brasil em Primeiro Lugar

Tel: (61) 3961-2800

Valor da ART: R\$ 88,78

Registrada em: 16/08/2021

Valor Pago: R\$ 88,78

Nosso Número/Baixa: 0121054020

FLS. Nº 90
Rubrica 10



Anotação de Responsabilidade Técnica - ART
Lei nº 6.496, de 7 de dezembro de 1977

CREA-DF

ART Obra ou serviço
0720210056417

Conselho Regional de Engenharia e Agronomia do Distrito Federal

Complementar à 0720210069122

1. Responsável Técnico

CARLOS BRUNO PEDROSA
Título profissional: **Engenheiro Civil**

FLS. Nº 71
Rubrica [assinatura]

RNP: **0712785680**
Registro: **21106/D-DF**

2. Dados do Contrato

Contratante: **FUNDO NACIONAL DE DESENVOLVIMENTO DA EDUCAÇÃO - FNDE 5T** CPF/CNPJ: **00.378.257/0001-81**

QUADRA SBS QUADRA 2
BL. F ED. FNDE Número: 0
Cidade: BRASILIA UF: DF
E-Mail: carlosbpedrosa@hotmail.com

Bairro: ASA SUL CEP: 70070-120
Complemento:
Fone: (61)982137647

Contrato: Celebrado em: 26/07/2021 Valor Obra/Serviço R\$: 27.377,42

Vinculada a ART: Tipo de contratante: Pessoa Jurídica de Direito Público
Ação institucional: Órgão Público

3. Dados da Obra/Serviço

Data de Início: 26/07/2021 Previsão término: 26/01/2022

Coordenadas Geográficas:
-15.800987379432584,-47.88333714008331

Finalidade: **Escolar**

Código/Obra pública:

Proprietário: **FUNDO NACIONAL DE DESENVOLVIMENTO DA EDUCAÇÃO - FNDE**

CPF/CNPJ: **00.378.257/0001-81**

E-Mail: carlosbpedrosa@hotmail.com

Fone: (61) 982137647

1º Endereço

QUADRA SBS QUADRA 2 BL. F ED. FNDE
Bairro: ASA SUL
Complemento:

Número: 0

CEP: 70070-120
Cidade: BRASILIA - DF

4. Atividade Técnica

Elaboração em BIM

Quantidade Unidade

Projeto de alvenaria estrutural	2.935,2500	metros quadrados
Projeto de estrutura de concreto armado	2.935,2500	metros quadrados
Projeto de estrutura de materiais mistos	2.935,2500	metros quadrados
Projeto de estrutura metálica	2.935,2500	metros quadrados
Projeto de fundações profundas em estacas de concreto moldadas in loco	2.935,2500	metros quadrados
Projeto de fundações profundas em estacas de concreto pré-moldado	2.935,2500	metros quadrados
Projeto de fundações profundas em tubulões	2.935,2500	metros quadrados
Projeto de fundações superficiais em radier	2.935,2500	metros quadrados
Projeto de fundações superficiais em sapatas corridas	2.935,2500	metros quadrados
Projeto de fundações superficiais em sapatas isoladas	2.935,2500	metros quadrados
Projeto de cercamento	2.935,2500	metros quadrados
Projeto de muro	2.935,2500	metros quadrados
Projeto de central de gás	2.935,2500	metros quadrados
Projeto de ligação individual de rede de gás	2.935,2500	metros quadrados
Projeto de tubulação de gás	2.935,2500	metros quadrados
Projeto de instalação de hidrantes	2.935,2500	metros quadrados
Projeto de instalação de sprinkler	2.935,2500	metros quadrados
Projeto de instalação hidráulica para prevenção e combate a incêndio	2.935,2500	metros quadrados
Projeto de prevenção e combate a incêndio e pânico	2.935,2500	metros quadrados
Projeto de sinalização de emergência em edificação	2.935,2500	metros quadrados
Projeto de ligação individual de rede de água	2.935,2500	metros quadrados
Projeto de ligação individual de rede de esgoto	2.935,2500	metros quadrados
Projeto de sistema de água potável	2.935,2500	metros quadrados
Projeto de sistema de redes de águas pluviais	2.935,2500	metros quadrados
Projeto de sistema de detecção e alarme de incêndio	2.935,2500	metros quadrados

Após a conclusão das atividades técnicas o profissional deverá proceder à baixa desta ART.

5. Observações

Projeto Padrão FNDE - 5 Salas Térreo

6. Declarações

8. Declarações

Acessibilidade: Sim: Declaro atendimento às regras de acessibilidade, previstas nas normas técnicas da ABNT e no Decreto nº 5.296, de 2 de dezembro de 2004.

7. Entidade de Classe

NENHUMA

8. Assinaturas

Assinado de forma digital por
CARLOS BRUNO PEDROSA:07552501685

Local: 01685 Data: 2021.09.16 11:01:16

01685 -03'00'

CARLOS BRUNO PEDROSA - CPF: 075.525.016-85

FUNDO NACIONAL DE DESENVOLVIMENTO DA
EDUCAÇÃO - FNDE 5T - CPF/CNPJ: 00.378.257/0001-81

9. Informações

- A ART é válida somente quando quitada, mediante apresentação do comprovante de pagamento ou conferência no site do Crea.
- A autenticidade deste documento pode ser verificada no site: www.creadf.org.br

- A guarda da via assinada da ART será de responsabilidade do profissional e do contratante com o objetivo de documentar o vínculo contratual.



www.creadf.org.br
informacao@creadf.org.br
Tel: (61) 3961-2800



Valor da ART: R\$ 233.94

Registrada em: 14/09/2021

Valor Pago: R\$ 0,00

Nosso Número/Baixa: andreperes

FLS. Nº
Rubrica

22
A



Anotação de Responsabilidade Técnica - ART
Lei nº 6.496, de 7 de dezembro de 1977

CREA-DF

ART Obra ou serviço
0720220001811

Conselho Regional de Engenharia e Agronomia do Distrito Federal

Substituição à 0720220000847

1. Responsável Técnico

PLINIO TEIXEIRA DO NASCIMENTO JUNIOR

Título profissional: **Engenheiro Eletricista**

FLS. Nº

Rubrica

73

RNP: **0700305840**

Registro: **13300/D-DF**

2. Dados do Contrato

Contratante: **FUNDO NACIONAL DE DESENVOLVIMENTO DA EDUCAÇÃO-FNDE**

SBS Quadra 2 Bloco F

Número: 02

Cidade: Brasília

UF: DF

E-Mail: projetos.engenharia@fnde.gov.br

Bairro: Asa Sul

Complemento: Edifício FNDE

Fone: (61)20224338

Contrato:

Celebrado em: 16/08/2018

Valor Obra/Serviço R\$: 3.200,00

Vinculada a ART:

Tipo de contratante: Pessoa Jurídica de Direito Público

Ação institucional: Órgão Público

3. Dados da Obra/Serviço

Data de Início: 16/08/2018

Previsão término: 10/01/2022

Coordenadas Geográficas:

-15.800886,-47,8855943

Finalidade: **Escolar**

Código/Obra pública:

Proprietário: **FUNDO NACIONAL DE DESENVOLVIMENTO DA EDUCAÇÃO-FNDE**

CPF/CNPJ: **00.378.257/0001-81**

E-Mail: projetos.engenharia@fnde.gov.br

Fone: (61) 20224338

1º Endereço

SBS Quadra 2 Bloco F

Bairro: Asa Sul

Complemento: Edifício FNDE

Número: 02

CEP: 70070-929

Cidade: Brasília - DF

4. Atividade Técnica

Consultoria

Projeto de instalações elétricas em baixa tensão para fins comerciais

Projeto de cabeamento por meios metálicos

Projeto de sistemas de proteção contra descargas atmosféricas - SPDA

Quantidade Unidade

2.935,2500 metros quadrados

2.935,2500 metros quadrados

2.935,2500 metros quadrados

Após a conclusão das atividades técnicas o profissional deverá proceder à baixa desta ART.

5. Observações

PROJETO DE INSTALAÇÕES ELÉTRICAS (127/220V E 220/380V), CABEAMENTO ESTRUTURADO E SPDA PARA UNIDADE DE EDUCAÇÃO COM 05 SALAS DE AULA, MODELO TÊRREO, PADRÃO FNDE.

6. Declarações

Acessibilidade: Sim: Declaro atendimento às regras de acessibilidade, previstas nas normas técnicas da ABNT e no Decreto nº 5.296, de 2 de dezembro de 2004.

7. Entidade de Classe

NENHUMA

8. Assinaturas

Declaro serem verdadeiras as informações acima

Brasília, 07 de janeiro de 2022

Local Data

PLINIO TEIXEIRA DO NASCIMENTO JUNIOR - CPF: 712.442.121-72

FUNDO NACIONAL DE DESENVOLVIMENTO DA EDUCAÇÃO-FNDE - CPF/CNPJ: 00.378.257/0001-81

9. Informações

- A ART é válida somente quando quitada, mediante apresentação do comprovante de pagamento ou conferência no site do Crea.
- A autenticidade deste documento pode ser verificada no site: www.creadf.org.br

- A guarda da via assinada da ART será de responsabilidade do profissional e do contratante com o objetivo de documentar o vínculo contratual.



www.creadf.org.br
informacao@creadf.org.br
Tel: (61) 3961-2800



Valor da ART: R\$ 0,00 Registrada em: 07/01/2022 Valor Pago: R\$ 0,00

Nosso Número/Baixa: Sem ônus

da União no exercício de 2024, UG 420045, Programa de Trabalho 28845090300UV0001, NE 2024NE000149, de 25/06/2024, e R\$ 0,00 de contrapartida. Vigência 01/07/2024 01/06/2027 Ana Denise Coimbra dos Santos e Cláudio Bomfim de Castro e Silva.

ESPÉCIE Termo de Compromisso nº 963681/2024/MINC/CAIXA, firmado pelo ESTADO DO RIO DE JANEIRO/RJ, CNPJ 42.498.600/0001-71; junto à UNIÃO por intermédio do Ministério da Cultura, representada pela Caixa Econômica Federal, CNPJ 00.360.305/0001-04; Objeto implantação do céu da cultura, no município de Angra dos Reis/rj (novo pac); Programa ; Valor: R\$ 1.951.220,00; dos recursos: R\$ 1.951.220,00, correrão à conta da União no exercício de 2024, UG 420045, Programa de Trabalho 28845090300UV0001, NE 2024NE000146, de 25/06/2024, e R\$ 0,00 de contrapartida. Vigência 01/07/2024 01/06/2027 Ana Denise Coimbra dos Santos e Cláudio Bomfim de Castro e Silva.

ESPÉCIE Termo de Compromisso nº 963679/2024/MINC/CAIXA, firmado pelo ESTADO DO RIO DE JANEIRO/RJ, CNPJ 42.498.600/0001-71; junto à UNIÃO por intermédio do Ministério da Cultura, representada pela Caixa Econômica Federal, CNPJ 00.360.305/0001-04; Objeto implantação do céu da cultura, no município de Cabo Frio/rj (novo pac); Programa ; Valor: R\$ 1.951.220,00; dos recursos: R\$ 1.951.220,00, correrão à conta da União no exercício de 2024, UG 420045, Programa de Trabalho 28845090300UV0001, NE 2024NE000146, de 25/06/2024, e R\$ 0,00 de contrapartida. Vigência 01/07/2024 01/06/2027 Ana Denise Coimbra dos Santos e Cláudio Bomfim de Castro e Silva.

ESPÉCIE Termo de Compromisso nº 963468/2024/MINC/CAIXA, firmado pelo ESTADO DO RIO DE JANEIRO/RJ, CNPJ 42.498.600/0001-71; junto à UNIÃO por intermédio do Ministério da Cultura, representada pela Caixa Econômica Federal, CNPJ 00.360.305/0001-04; Objeto implantação do céu da cultura, no município de Itaboraí /rj (novo pac); Programa ; Valor: R\$ 1.951.220,00; dos recursos: R\$ 1.951.220,00, correrão à conta da União no exercício de 2024, UG 420045, Programa de Trabalho 28845090300UV0001, NE 2024NE000022, de 24/06/2024, e R\$ 0,00 de contrapartida. Vigência 01/07/2024 01/06/2027 Ana Denise Coimbra dos Santos e Cláudio Bomfim de Castro e Silva.

ESPÉCIE Termo de Compromisso nº 963776/2024/MINC/CAIXA, firmado pelo ESTADO DO RIO DE JANEIRO/RJ, CNPJ 42.498.600/0001-71; junto à UNIÃO por intermédio do Ministério da Cultura, representada pela Caixa Econômica Federal, CNPJ 00.360.305/0001-04; Objeto implantação do céu da cultura, no município de Vassouras/rj (novo pac); Programa ; Valor: R\$ 1.951.220,00; dos recursos: R\$ 1.951.220,00, correrão à conta da União no exercício de 2024, UG 420045, Programa de Trabalho 28845090300UV0001, NE 2024NE000172, de 25/06/2024, e R\$ 0,00 de contrapartida. Vigência 01/07/2024 01/06/2027 Ana Denise Coimbra dos Santos e Cláudio Bomfim de Castro e Silva.

ESPÉCIE Termo de Compromisso nº 963464/2024/MINC/CAIXA, firmado pelo ESTADO DO RIO DE JANEIRO/RJ, CNPJ 42.498.600/0001-71; junto à UNIÃO por intermédio do Ministério da Cultura, representada pela Caixa Econômica Federal, CNPJ 00.360.305/0001-04; Objeto implantação do céu da cultura, no município de São Gonçalo/rj (novo pac); Programa ; Valor: R\$ 1.951.220,00; dos recursos: R\$ 1.951.220,00, correrão à conta da União no exercício de 2024, UG 420045, Programa de Trabalho 28845090300UV0001, NE 2024NE000019, de 24/06/2024, e R\$ 0,00 de contrapartida. Vigência 01/07/2024 01/06/2027 Ana Denise Coimbra dos Santos e Cláudio Bomfim de Castro e Silva.

ESPÉCIE Termo de Compromisso nº 963466/2024/MINC/CAIXA, firmado pelo ESTADO DO RIO DE JANEIRO/RJ, CNPJ 42.498.600/0001-71; junto à UNIÃO por intermédio do Ministério da Cultura, representada pela Caixa Econômica Federal, CNPJ 00.360.305/0001-04; Objeto implantação do céu da cultura, no município de Barra Mansa/rj (novo pac); Programa ; Valor: R\$ 1.951.220,00; dos recursos: R\$ 1.951.220,00, correrão à conta da União no exercício de 2024, UG 420045, Programa de Trabalho 28845090300UV0001, NE 2024NE000020, de 24/06/2024, e R\$ 0,00 de contrapartida. Vigência 01/07/2024 01/06/2027 Ana Denise Coimbra dos Santos e Cláudio Bomfim de Castro e Silva.

ESPÉCIE Termo de Compromisso nº 963457/2024/MINC/CAIXA, firmado pelo ESTADO DO RIO DE JANEIRO/RJ, CNPJ 42.498.600/0001-71; junto à UNIÃO por intermédio do Ministério da Cultura, representada pela Caixa Econômica Federal, CNPJ 00.360.305/0001-04; Objeto implantação do céu da cultura, no município de Macaé /rj (novo pac); Programa ; Valor: R\$ 1.951.220,00; dos recursos: R\$ 1.951.220,00, correrão à conta da União no exercício de 2024, UG 420045, Programa de Trabalho 28845090300UV0001, NE 2024NE000014, de 24/06/2024, e R\$ 0,00 de contrapartida. Vigência 01/07/2024 01/06/2027 Ana Denise Coimbra dos Santos e Cláudio Bomfim de Castro e Silva.

ESPÉCIE Termo de Compromisso nº 963458/2024/MINC/CAIXA, firmado pelo ESTADO DO RIO DE JANEIRO/RJ, CNPJ 42.498.600/0001-71; junto à UNIÃO por intermédio do Ministério da Cultura, representada pela Caixa Econômica Federal, CNPJ 00.360.305/0001-04; Objeto implantação do céu da cultura, no município de Magé/rj (novo pac); Programa ; Valor: R\$ 1.951.220,00; dos recursos: R\$ 1.951.220,00, correrão à conta da União no exercício de 2024, UG 420045, Programa de Trabalho 28845090300UV0001, NE 2024NE000015, de 24/06/2024, e R\$ 0,00 de contrapartida. Vigência 01/07/2024 01/06/2027 Ana Denise Coimbra dos Santos e Cláudio Bomfim de Castro e Silva.

ESPÉCIE Termo de Compromisso nº 963469/2024/MINC/CAIXA, firmado pelo ESTADO DO RIO DE JANEIRO/RJ, CNPJ 42.498.600/0001-71; junto à UNIÃO por intermédio do Ministério da Cultura, representada pela Caixa Econômica Federal, CNPJ 00.360.305/0001-04; Objeto implantação do céu da cultura, no município de Piraí/rj (novo pac); Programa ; Valor: R\$ 1.951.220,00; dos recursos: R\$ 1.951.220,00, correrão à conta da União no exercício de 2024, UG 420045, Programa de Trabalho 28845090300UV0001, NE 2024NE000023, de 24/06/2024, e R\$ 0,00 de contrapartida. Vigência 01/07/2024 01/06/2027 Ana Denise Coimbra dos Santos e Cláudio Bomfim de Castro e Silva.

GERÊNCIA EXECUTIVA GOVERNO SANTO ANDRÉ - SP

EXTRATO DE CONTRATO

ESPÉCIE Termo de Compromisso nº 964521/2024/MCIDADES/CAIXA, firmado pelo Município de Diadema/SP, CNPJ 46.523.247/0001-93; junto à UNIÃO por intermédio do Ministério das Cidades, representada pela Caixa Econômica Federal, CNPJ 00.360.305/0001-04; Objeto urbanização e qualificação de núcleos habitacionais da região leste de Diadema SP; Programa Moradia Digna; Valor: R\$ 201.983.541,00; dos recursos: R\$ 197.971.221,00, correrão à conta da União no exercício de 2024, UG 175004, Programa de Trabalho 15451560200T20001, NE 2024NE000582, de 02/07/2024, R\$ 6.997.945,05 e R\$188.273.275,95 em empenhos plurianuais subsequentes e R\$ 4.012.320,00 de contrapartida. Vigência 03/07/2024 Ana Carolina Nascimento de Silva Pereira e José de Filippi Junior.

GERÊNCIA EXECUTIVA GOVERNO SÃO JOSÉ DOS CAMPOS SP

GERÊNCIA EXECUTIVA GOVERNO SANTOS - SP

EXTRATO DE CONTRATO

ESPÉCIE Termo de Compromisso nº 960786/2024/FNDE/CAIXA, firmado pelo Município de Caçapava/SP, CNPJ 45.189.305/0001-21; junto à UNIÃO por intermédio do Fundo Nacional de Desenvolvimento da Educação, representada pela Caixa Econômica Federal, CNPJ 00.360.305/0001-04; Objeto: Construção de Escola em Tempo Integral no bairro Panorama, na cidade de Caçapava/SP FNDE- Escola 13 salas.; Programa: Educação Básica Democrática, com Qualidade e Equidade; Valor: R\$11.499.382,12; dos recursos: R\$ 11.384.388,30 correrão à conta da União, sendo R\$1.707.658,25 no exercício de 2024, UG 157241, Programa de Trabalho 12368511120RP0001, NE 2024NE001157, de 06/06/2024, e R\$9.676.730,05 nos exercícios subsequentes, e R\$114.993,82 de contrapartida. Vigência 03/07/2028. Assinatura 03/07/2024: Lucia Gonçalves de Moraes e Pétala Gonçalves Lacerda.

EXTRATOS DE CONTRATOS

ESPÉCIE Termo de Compromisso nº 960759/2024/FNDE/CAIXA, firmado pelo Município de São Vicente/SP, CNPJ 46.177.523/0001-09; junto à UNIÃO por intermédio do Fundo Nacional de Desenvolvimento da Educação, representada pela Caixa Econômica Federal, CNPJ 00.360.305/0001-04; Objeto construção de escola em tempo integral - padrão fnde - escola 5 salas.; Programa OPERACOES DIVERSAS; Valor: R\$ 8.252.475,09; dos recursos: R\$ 8.169.950,34, correrão à conta da União no exercício de , UG , Programa de Trabalho , NE , de , e R\$ 82.524,75 de contrapartida. Vigência 04/07/2024 04/07/2028 André Koichiro Otake e Kayo Felipe Nachtajler Amado.

ESPÉCIE Termo de Compromisso nº 962074/2024/FNDE/CAIXA, firmado pelo Município de Mongaguá/SP, CNPJ 46.578.506/0001-83; junto à UNIÃO por intermédio do Fundo Nacional de Desenvolvimento da Educação, representada pela Caixa Econômica Federal, CNPJ 00.360.305/0001-04; Objeto Construção de escola no Jardim Leonor, Mongaguá/SP - FNDE - escola 05 salas; Programa EDUCAÇÃO BÁSICA DEMOCRÁTICA, COM QUALIDADE E EQUIDADE; Valor: R\$ 8.252.475,09; dos recursos: R\$ 8.169.950,34, correrão à conta da União no exercício de 2024, UG 157241, Programa de Trabalho 12368511120RP0001, 2024NE001025 de 13/06/2024, e R\$ 82.524,75 de contrapartida. Vigência 03/07/2024 03/07/2028 Cássio Frederick Gonçalves Richter Júnior e Márcio Melo-Gomes.

GERÊNCIA EXECUTIVA GOVERNO SÃO LUIS - MA

EXTRATOS DE CONTRATO

ESPÉCIE Termo de Compromisso nº 962530/2024/FNDE/CAIXA, firmado pelo Município de Ribamar Fiquene/MA, CNPJ 01.598.547/0001-01; junto à UNIÃO por intermédio do Fundo Nacional de Desenvolvimento da Educação, representada pela Caixa Econômica Federal, CNPJ 00.360.305/0001-04; Objeto construção de creche e escola de educação infantil, no município de ribamar fiquene/ma - fnde - creche tipo 2.; Programa OPERACOES DIVERSAS; Valor: R\$ 3.379.133,72; dos recursos: R\$ 3.345.342,38, correrão à conta da União no exercício de 2024/2025 , UG 157241, Programa de Trabalho 12365511100SU0001, NE 2024NE000982, de 27/06/2024, e R\$ 33.791,34 de contrapartida. Vigência 48 meses. Carlos André Corrêa Cardoso e Cociflan Silva do Amarante.

ESPÉCIE Termo de Compromisso nº 961150/2024/FNDE/CAIXA, firmado pelo Município de Conceição do Lago-Açu/MA, CNPJ 01.612.544/0001-77; junto à UNIÃO por intermédio do Fundo Nacional de Desenvolvimento da Educação, representada pela Caixa Econômica Federal, CNPJ 00.360.305/0001-04; Objeto construção de creche tipo i - FNDE e no município de Conceição do Lago-Açu/ma.; Programa OPERACOES DIVERSAS; Valor: R\$ 5.630.946,66; dos recursos: R\$ 5.574.637,19, correrão à conta da União no exercício de 2024 , UG 157241, Programa de Trabalho 12365511100SU0001, NE 2024NE000563, de 13/06/2024, e R\$ 56.309,47 de contrapartida. Vigência 48 MESES. Carlos André Corrêa Cardoso e Divino Alexandre de Lima.

ESPÉCIE Termo de Compromisso nº 960898/2024/FNDE/CAIXA, firmado pelo Município de Itaipuru Mirim/MA, CNPJ 05.648.696/0001-80; junto à UNIÃO por intermédio do Fundo Nacional de Desenvolvimento da Educação, representada pela Caixa Econômica Federal, CNPJ 00.360.305/0001-04; Objeto construção de uma unidade escolar com 09 salas de aula, padrão fnde, no loteamento bella vista, bairro nancynopolis do município de itaipuru mirim/ma.; Programa OPERACOES DIVERSAS; Valor: R\$ 9.814.581,06; dos recursos: R\$ 9.716.435,25, correrão à conta da União no exercício de 2024, UG 157241, Programa de Trabalho 12368511120RP0001, NE 2024NE001192, de 06/06/2024, e R\$ 98.145,81 de contrapartida. Vigência 04/07/2028. Assinatura 04/07/2024. Carlos André Corrêa Cardoso e BENEDITO DE JESUS NASCIMENTO NETO.

ESPÉCIE Termo de Compromisso nº 961061/2024/FNDE/CAIXA, firmado pelo Município de Caxias/MA, CNPJ 06.082.820/0001-56; junto à UNIÃO por intermédio do Fundo Nacional de Desenvolvimento da Educação, representada pela Caixa Econômica Federal, CNPJ 00.360.305/0001-04; Objeto construção de escola em tempo integral, caxias/ma - fnde - escola 13 salas.; Programa OPERACOES DIVERSAS; Valor: R\$ 11.452.213,49; dos recursos: R\$ 11.337.691,36, correrão à conta da União no exercício de 2024, UG 157241, Programa de Trabalho 12368511120RP0001, NE 2024NE001223, de 06/06/2024, e R\$ 114.522,13 de contrapartida. Vigência 04/07/2028. Assinatura 04/07/2024. Carlos André Corrêa Cardoso e FÁBIO JOSÉ GENTIL PEREIRA ROSA.

ESPÉCIE Termo de Compromisso nº 961102/2024/FNDE/CAIXA, firmado pelo Município de Cantanhede/MA, CNPJ 06.156.160/0001-00; junto à UNIÃO por intermédio do Fundo Nacional de Desenvolvimento da Educação, representada pela Caixa Econômica Federal, CNPJ 00.360.305/0001-04; Objeto construção de escola de educação integral - no município de cantanhede - ma - escola 5 salas de aula; Programa OPERACOES DIVERSAS; Valor: R\$ 8.179.876,08; dos recursos: R\$ 8.098.076,45, correrão à conta da União no exercício de 2024, UG 157241, Programa de Trabalho 12368511120RP0001, NE 2024NE001234, de 06/06/2024 , e R\$ 81.799,63 de contrapartida. Vigência 04/07/2028. Assinatura 04/07/2024. Carlos André Corrêa Cardoso e JOSE MARTINHO DOS SANTOS BARROS.

ESPÉCIE Termo de Compromisso nº 961866/2024/FNDE/CAIXA, firmado pelo Município de Rosário/MA, CNPJ 41.479.569/0001-69; junto à UNIÃO por intermédio do Fundo Nacional de Desenvolvimento da Educação, representada pela Caixa Econômica Federal, CNPJ 00.360.305/0001-04; Objeto Construção de Escola em Tempo Integral, no Povoado de São João de Rosário - MA, projeto - fnde - escola 5 salas.; Programa OPERACOES DIVERSAS; Valor: R\$ 8.179.875,20; dos recursos: R\$ 1.214.711,47, correrão à conta da União no exercício de 2024, UG 157241, Programa de Trabalho 12368511120RP0001, NE 2024NE001069 , de 12/06/2024, e R\$ 6.883.364,98 nos exercícios subsequentes e R\$ 81.798,75 de contrapartida. Vigência: 02/07/2028 - 02/07/2024 Carlos André Corrêa Cardoso e JOSE NILTON PINHEIRO CALVET FILHO.

Termo de Compromisso nº 958927/2024/FNDE/CAIXA, firmado pelo Município de Duque Bacelar/MA, CNPJ 06.314.439/0001-75; junto à UNIÃO por intermédio do Fundo Nacional de Desenvolvimento da Educação, representada pela Caixa Econômica Federal, CNPJ 00.360.305/0001-04; Objeto: Construção de escola em tempo integral, no bairro matadouro, zona urbana do município de Duque Bacelar - MA - FNDE - escola 5 salas; Programa OPERACOES DIVERSAS; Valor: R\$ 8.180.154,88; dos recursos: R\$ 8.098.076,45, correrão à conta da União no exercício de 2024 e 2025 , UG 157241, Programa de Trabalho 12368511120RP0001, NE 2024NE000269, de 06/06/2024, e R\$ 82.078,43 de contrapartida. Vigência 28/06/2024 28/06/2028 Carlos André Corrêa Cardoso e FRANCISCO FLAVIO LIMA FURTADO.

Termo de Compromisso nº 962156/2024/FNDE/CAIXA, firmado pelo Município de Nina Rodrigues/MA, CNPJ 06.124.408/0001-51; junto à UNIÃO por intermédio do Fundo Nacional de Desenvolvimento da Educação, representada pela Caixa Econômica Federal, CNPJ 00.360.305/0001-04; Objeto: cOnstrução de creche e escola de educação infantil, Bairro Lagoinha, Município Nina Rodrigues/MA - FNDE - creche tipo 2.; Programa OPERACOES DIVERSAS; Valor: R\$ 3.379.133,72; dos recursos: R\$ 3.345.342,38, correrão à conta da União no exercício de 2024 e 2025, UG 157241, Programa de Trabalho 12365511100SU0001, NE 2024NE000781, de 18/06/2024, e R\$ 33.791,34 de contrapartida. Vigência 26/06/2028. Carlos André Corrêa Cardoso e RAIMUNDO AGUIAR RODRIGUES NETO.

GERÊNCIA EXECUTIVA GOVERNO SÃO PAULO - SP

EXTRATO DE CONTRATO

ESPÉCIE Termo de Compromisso nº 961089/2024/FNDE/CAIXA, firmado pelo Município de Embu das Artes/SP, CNPJ 46.523.114/0001-17; junto à UNIÃO por intermédio do Fundo Nacional de Desenvolvimento da Educação, representada pela Caixa Econômica Federal, CNPJ 00.360.305/0001-04; Objeto construção de escola em tempo integral, no bairro do Jardim São Marcos; Programa OPERACOES DIVERSAS; Valor: R\$ 11.499.382,12; dos recursos: R\$ 11.384.388,30, correrão à conta da União no exercício de 2024, UG 157241, Programa de Trabalho 12368511120RP0001, NE 2024NE001095, de 06/06/2024 e R\$ 9.676.730,05 nos exercícios subsequentes, e R\$ 114.993,82 de contrapartida. Vigência 03/07/2024 02/07/2027 Rogerio Fernando do Amaral e Claudinei Alves dos Santos.





Usuário: FRANCISCO FLAVIO LIMA FURTADO
CPF: 396.299.293-68

Sair do Sistema
11/11/2024 09:41 - v.3.10.3-b16853545

Cadastramento	Programas	Propostas
Execução	Inf. Gerenciais	Cadastros
Acomp. e Fiscalização	Prestação de Contas	Administração
TCE	Verificação de Regularidade	

Projeto Básico / Termo de Referência

26298 - FUNDO NACIONAL DE DESENVOLVIMENTO DA EDUCACAO

Instrumento 958927

DOCUMENTOS ORÇAMENTÁRIOS

06.314.439/0001-75 - MUNICIPIO DE DUQUE BACELAR

FLS. Nº 95
Rubrica

Voltar

Versão: 1

- Dados Básicos
- Anexos
- Responsável Técnico
- Documentação Complementar
- QCI
- PO/CFF
- LAE
- SPA
- Quadro Resumo

Síntese do Projeto Aprovado

1. Identificação

Programa

2629820240012 - Novo PAC - FORMALIZAÇÃO - Escolas em Tempo Integral

Objeto

Construção de Escola em Tempo Integral, no bairro Matadouro, zona urbana do município de Duque Bacelar - MA - FNDE - Escola 5 Salas

Ação Orçamentária

20RP0001

Programa de Trabalho

Município do Proponente

DUQUE BACELAR

Código IBGE do Município

2103901

UF do Proponente

MA

2. Dados do Instrumento

Número da Proposta

4184/2024

Código do Instrumento

958927

Data de Assinatura

29/06/2024

Valor Global

R\$ 8.180.154,88

Repassse

R\$ 8.098.076,45

Contrapartida

R\$ 82.078,43

Prazo de Execução

12 meses

3. Participantes

Participante	Natureza Jurídica	Razão Social	Responsável	Telefone	E-mail
Proponente	Administração Pública Municipal	06.314.439/0001-75 - MUNICIPIO DE DUQUE BACELAR	396.299.293-68 - FRANCISCO FLAVIO LIMA FURTADO	(98)99156-1741	albertoasilva90@gmail.com

Participante	Natureza Jurídica	Razão Social	Responsável	Telefone	E-mail
Concedente	-	26298 - FUNDO NACIONAL DE DESENVOLVIMENTO DA EDUCACAO	766.618.903-63 - FERNANDA MARA DE OLIVEIRA MACEDO CARNEIRO PACOBAHYBA		convenios@diamantedoeste.pr.gov.br

FLS. Nº 76

Rubrica

4. Quadro de Composição de Investimento

No. Meta/Submeta	Item Investimento	Descrição da Meta/Submeta	Regime de Execução Proposto	Frete de Obra	Qtd.	Und.	Repassse
1	Equipamentos Comunitários	Construção de Escola de 5 salas em, no bairro Matadouro, do município de Duque Bacelar-MA			2.935,25	M2	R\$ 8.098.076,45
1.1		Construção de Escola 5 salas	Empreitada por Preço Global	SERVIÇOS PRELIMINARES, MOV.DE TERRA PARA FUNDAÇÕES, RESERVATÓRIO, EST. METÁLICA, FUNDAÇÕES MOVIMENTO DE TERRA, MURO, CONCRETO, SUPERESTRUTURA, ESTRUTURA METÁLICA CONCRETO, ESTRUTURA METÁLICA, PISO, ALVENARIA SERVIÇOS PRELIMINARES, ALVENARIA, DIVISÓRIAS, COBERTURA, QUADRA, IMPERMEABILIZAÇÃO, REVESTIMENTO, MU ALVENARIA, DIVISÓRIAS, PORTAS, COBERTURA, IMPERMEABILIZAÇÃO, REVESTIMENTO, PISOS, PAV EXTERNA. PORTAS, FERRAGENS, JANELAS, EDIFICAÇÃO, PAV INTERNA, PAV EXTERNA SERVIÇOS PRELIMINARES, VIDROS, ESQUADRIA, PAV INTERNA, TUBULAÇÃO, VENTILAÇÃO, LOUÇAS, QUADROS, ELETR			R\$ 8.098.076,45
Total Geral							R\$ 8.098.076,45
Diferença do Valor Orçado (Proposta)							R\$ 0,00

11/11/2024, 09:42Transferegov

No. Meta/ Submeta	Item Investimento	Descrição da Meta/Submeta	Regime de Execução Proposto	Frente de Obra	Qtd.	Und.	Repasse
				PAVIMENTAÇÃO INTERNA, TUBULAÇÕES, DIVERSOS, REUSO, ACESSÓRIOS, TUBULAÇÃO ESTRATAMENTO, LOUÇAS, ELETRODU			FLS. Nº 22 Rubrica 8
				EDIFICAÇÃO, CAIXA D'ÁGUA, LOUÇAS, INSTALAÇÃO DE GÁS, TUBULAÇÕES E CONEXÕES, ACESSÓRIOS, SINALIZAÇÕES			
				SERVIÇOS PRELIMINARES, EDIFICAÇÃO, MURETA, QUADRA, INSTALAÇÃO DE GÁS COMBUSTÍVEL, TUBULAÇÃO E CONEXÃO			
				DIVERSOS, INSTALAÇÃO DE GÁS COMBUSTÍVEL, EXTINTORES, HIDRANTES, SINALIZAÇÃO, EXTRUTURA METÁLICA SEVI			
				SERVIÇOS COMPLEMENTARES, SERVIÇOS FINAIS			
Total Geral							R\$ 8.098.076,45
Diferença do Valor Orçado (Proposta)							R\$ 0,00

5. Cronograma Físico Financeiro do Projeto

Visão de Parcelas por Meta

No. da Meta	Descrição da Meta	Preço Total	No. da Parcela	Parcela	Percentual Parcela	Percentual Acumulado	Valor Acumulado
1	Construção de Escola de 5 salas em, no bairro Matadouro, do município de Duque Bacelar-MA	R\$ 8.180.154,85	—				
			1	DEZ/2024	14,59%	14,59%	R\$ 1.193.317,11
			2	JAN/2025	15,08%	29,67%	R\$ 2.426.691,81
			3	FEV/2025	12,69%	42,35%	R\$ 3.464.360,36
			4	MAR/2025	11,36%	53,71%	R\$ 4.393.346,03
			5	ABR/2025	12,05%	65,76%	R\$ 5.379.407,85
			6	MAI/2025	5,25%	71,01%	R\$ 5.808.811,35
			7	JUN/2025	8,42%	79,43%	R\$ 6.497.391,36
			8	JUL/2025	6,45%	85,88%	R\$ 7.024.899,14
			9	AGO/2025	4,41%	90,29%	R\$ 7.385.494,41
			10	SET/2025	5,16%	95,45%	R\$ 7.807.961,42

No. da Meta	Descrição da Meta	Preço Total	No. da Parcela	Parcela	Percentual Parcela	Percentual Acumulado	Valor Acumulado
			11	OUT/2025	2,86%	98,31%	R\$ 8.041.808,30
			12	NOV/2025	1,69%	100,00%	R\$ 8.180.154,85

Cronograma Físico Financeiro

FLS. Nº 78

Rubrica

No. da Parcela	Parcela			Percentual Parcela	Percentual Acumulado	Valor Acumulado
1	DEZ/2024	—	Investimento	14,59%	14,59%	R\$ 1.193.317,11
			Repasse	14,44%	14,44%	R\$ 1.181.343,55
			Contrapartida	0,15%	0,15%	R\$ 11.973,56
			Outros	0,00%	0,00%	R\$ 0,00
2	JAN/2025	—	Investimento	15,08%	29,67%	R\$ 2.426.691,81
			Repasse	14,93%	29,37%	R\$ 2.402.342,76
			Contrapartida	0,15%	0,30%	R\$ 24.349,05
			Outros	0,00%	0,00%	R\$ 0,00
3	FEV/2025	—	Investimento	12,69%	42,35%	R\$ 3.464.360,36
			Repasse	12,56%	41,93%	R\$ 3.429.599,51
			Contrapartida	0,13%	0,42%	R\$ 34.760,85
			Outros	0,00%	0,00%	R\$ 0,00
4	MAR/2025	—	Investimento	11,36%	53,71%	R\$ 4.393.346,03
			Repasse	11,24%	53,17%	R\$ 4.349.263,88
			Contrapartida	0,11%	0,54%	R\$ 44.082,15
			Outros	0,00%	0,00%	R\$ 0,00
5	ABR/2025	—	Investimento	12,05%	65,76%	R\$ 5.379.407,85
			Repasse	11,93%	65,10%	R\$ 5.325.431,71
			Contrapartida	0,12%	0,66%	R\$ 53.976,14
			Outros	0,00%	0,00%	R\$ 0,00
6	MAI/2025	—	Investimento	5,25%	71,01%	R\$ 5.808.811,35
			Repasse	5,20%	70,30%	R\$ 5.750.526,64
			Contrapartida	0,05%	0,71%	R\$ 58.284,71
			Outros	0,00%	0,00%	R\$ 0,00
7	JUN/2025	—	Investimento	8,42%	79,43%	R\$ 6.497.391,36
			Repasse	8,33%	78,63%	R\$ 6.432.197,55
			Contrapartida	0,08%	0,80%	R\$ 65.193,81
			Outros	0,00%	0,00%	R\$ 0,00
8	JUL/2025	—	Investimento	6,45%	85,88%	R\$ 7.024.899,14
			Repasse	6,38%	85,02%	R\$ 6.954.412,40
			Contrapartida	0,06%	0,86%	R\$ 70.486,74
			Outros	0,00%	0,00%	R\$ 0,00
9	AGO/2025	—	Investimento	4,41%	90,29%	R\$ 7.385.494,41
			Repasse	4,36%	89,38%	R\$ 7.311.389,51
			Contrapartida	0,04%	0,91%	R\$ 74.104,90
			Outros	0,00%	0,00%	R\$ 0,00
10	SET/2025	—	Investimento	5,16%	95,45%	R\$ 7.807.961,42
			Repasse	5,11%	94,49%	R\$ 7.729.617,55
			Contrapartida	0,05%	0,96%	R\$ 78.343,87
			Outros	0,00%	0,00%	R\$ 0,00
11	OUT/2025	—	Investimento	2,86%	98,31%	R\$ 8.041.808,30

No. da Parcela	Parcela		Percentual Parcela	Percentual Acumulado	Valor Acumulado
		Repasse	2,83%	97,32%	R\$ 7.961.118,05
		Contrapartida	0,03%	0,99%	R\$ 80.690,25
		Outros	0,00%	0,00%	R\$ 0,00
12	NOV/2025	Investimento	1,69%	100,00%	R\$ 8.180.154,85
		Repasse	1,67%	99,00%	R\$ 8.098.076,45
		Contrapartida	0,02%	1,00%	R\$ 82.078,40
		Outros	0,00%	0,00%	R\$ 0,00

6. Enquadramento da proposta de Intervenção

Há compatibilidade entre a Documentação Técnica apresentada e as condições específicas definidas para o Programa?

Sim
FLS. Nº 29
Rubrica B

7. Complementariedade com Outras Ações

A funcionalidade plena da proposta independe de outros projetos/ações não custeadas pelo presente CR/TC? Não

Caso negativo, descrever as indefinições e/ou condicionantes e o prazo para execução.

Tomador apresentou declaração responsabilizando-se por quaisquer ampliação e reforço de rede de energia elétrica, sem ônus para os recursos deste termo de compromisso, a ser executado até a última solicitação de desbloqueio

8. Situação do Licenciamento Ambiental

Órgão emissor	Data emissão	Válido até	Manifesto Ambiental	Meta
PREFEITURA MUNICIPAL DE DUQUE BACELAR	04/11/2024	04/11/2025	Dispensa	1-Construção de Escola de 5 salas em, no bairro Matadouro, do município de Duque Bacelar-MA

9. Responsáveis Técnicos

Responsáveis Técnicos de Engenharia/Arquitetura

CPF	Nome	Atividade	CREA/CAU	ART/RRT	Data de Emissão
660.801.852-53	FRANKNILVA VIEIRA DA SILVA MATOS	Engenharia	1103934279	ART	15/10/2024

Responsáveis Técnicos de Trabalho Social

CPF	Nome	Atividade	Formação	Órgão do Responsável
Nenhum registro encontrado.				

10. Conclusão de Laudos

De acordo com o Laudo de Análise de Engenharia(LAE), o empreendimento proposto é **Viável**

Justificativa:

Viável sob os aspectos técnicos

FLS. Nº 80
Rubrica



FLS. Nº 81
Rubrica

Nº / ANO DA PROPOSTA:

004184/2024

NÚMERO DA PROPOSTA NOVO PAC - SELEÇÃO:

26298005044/2023

OBJETO:

Construção de Escola em Tempo Integral, no bairro Matadouro, zona urbana do município de Duque Bacelar - MA – FNDE – Escola 5 Salas

CARACTERIZAÇÃO DOS INTERESSES RECÍPROCOS:

A presente proposta faz parte de iniciativa de Duque Bacelar/MA para expansão da rede pública educacional, avançando no cumprimento das metas do PNE, por meio da ampliação de vagas para a etapa Fundamental, da educação básica. A futura escola pretende atender a demanda de reordenamento de 175 alunos oriundos da E. M. Miguel Castelo Branco, do bairro Matadouro. Ao aderir ao Novo PAC, o Município reafirma seu compromisso com a Educação em Tempo Integral e a Alfabetização na Idade Certa.

RELAÇÃO ENTRE A PROPOSTA E OS OBJETIVOS E DIRETRIZES DO PROGRAMA:

A presente proposta tem como objetivo principal reduzir desigualdades sociais, por meio da inclusão de estudantes em vulnerabilidade social. Como objetivos específicos, pretende-se o reordenamento dos alunos oriundos da escola Miguel Duarte Castelo Branco, e ampliar o número de vagas para a etapa fundamental, da educação básica, expandindo a rede pública municipal educacional.

PÚBLICO ALVO:

A construção da nova escola irá beneficiar 175 alunos, das séries iniciais e finais, do 1º ao 9º ano do Ensino Fundamental conforme número de salas de aula do projeto escolhido, em turno integral. O terreno escolhido para a nova escola está próximo do bairro José Furtado e atenderá crianças da zona urbana e rural oriundas dos assentamentos Maria Aragão; Torrões; Água Azul e Ana Maria.

PROBLEMA A SER RESOLVIDO:

Atualmente o Município de Duque Bacelar - MA possui 175 alunos que necessitam ser remanejados, em função de longos deslocamentos casa/escola, infraestrutura inadequada das escolas existentes.

RESULTADOS ESPERADOS:

Atendimento aos Programas Escola em Tempo Integral - Lei nº 14.640/2023 e Compromisso Nacional Criança Alfabetizada – Decreto nº 11.556/2023, com vistas à redução da vulnerabilidade social e alcance das metas estabelecidas no Plano Nacional de Educação – PNE, pelo Município Duque Bacelar - MA.

1 - DADOS DO CONCEDENTE

CONCEDENTE:

26298

NOME DO ÓRGÃO/ÓRGÃO SUBORDINADO OU UG:

FUNDO NACIONAL DE DESENVOLVIMENTO DA EDUCACAO

CPF DO RESPONSÁVEL:

766.618.903-63

NOME DO RESPONSÁVEL:

FERNANDA MARA DE OLIVEIRA MACEDO CARNEIRO PACOBAHYBA

ENDEREÇO DO RESPONSÁVEL:

SBS, Quadra 02, Bloco "F" - Brasília/DF

CEP DO RESPONSÁVEL:

70070-929

2 - DADOS DO PROPONENTE

PROPONENTE: 06.314.439/0001-75					
RAZÃO SOCIAL DO PROPONENTE: MUNICIPIO DE DUQUE BACELAR					
ENDEREÇO JURÍDICO DO PROPONENTE: AVENIDA CORONEL ROSALINO, S N					
CIDADE: DUQUE BACELAR	UF: MA	CÓDIGO MUNICÍPIO: 0775	CEP: 65625000	E.A.: Administração Pública Municipal	DDD/TELEFONE: 98991561741
BANCO: 104 - CAIXA ECONOMICA		AGÊNCIA: 4932-8		CONTA CORRENTE: 0066470022	
CPF DO RESPONSÁVEL: 396.299.293-68		NOME DO RESPONSÁVEL: FRANCISCO FLAVIO LIMA FURTADO			
ENDEREÇO DO RESPONSÁVEL: OUTROS ANA MARIA, - ZONA RURAL					CEP DO RESPONSÁVEL: 65625000

FLS. Nº 82
Rubrica

4 - DADOS DO EXECUTOR/VALORES

VALOR GLOBAL:	R\$ 8.180.154,88	
VALOR DA CONTRAPARTIDA:	R\$ 82.078,43	
VALOR DOS REPASSES:	Ano	Valor
	2024	R\$ 1.106.634,63
	2025	R\$ 6.991.441,82
VALOR DA CONTRAPARTIDA FINANCEIRA:	R\$ 82.078,43	
VALOR DA CONTRAPARTIDA EM BENS E SERVIÇOS:	R\$ 0,00	
VALOR DE RENDIMENTOS DE APLICAÇÃO:	R\$ 0,00	
INÍCIO DE VIGÊNCIA:	29/06/2024	
FIM DE VIGÊNCIA:	29/06/2028	
VIGÊNCIA DO INSTRUMENTO:	2028	

FLS. Nº 83
Rubrica

5 - CADASTRO DE OBRA

IDENTIFICADOR DA OBRA:

38756.21-10

NOME DO PROJETO:

Construção de Escola em Tempo Integral, no bairro Matadouro, zona urbana do município de Duque Bacelar - MA FNDE
Escola 5 Salas

NATUREZA DA INTERVENÇÃO:

Obra

ESPÉCIE DA INTERVENÇÃO:

Construção

EIXO:

Social

TIPO:

Educação

SUBTIPO:

Educação

Geometrias

Latitude: -4.14686

Longitude: -42.94123

Listagem das Justificativas

Tipo da Justificativa	Justificativa
Unidade de Conservação	A Construção de Escola em Tempo Integral no município de Duque Bacelar MA, tem como objetivo principal reduzir desigualdades sociais, por meio da inclusão de estudantes em vulnerabilidade social

FLS. Nº 84
Rubrica

ESTE PROJETO DE INVESTIMENTO TEM ESTUDO DE VIABILIDADE?

Não

POSSUI PLANO NACIONAL DE POLÍTICA?

Não

HÁ PLANO DE POLÍTICA VINCULADO:

Não

QUANTIDADE DE EMPREGOS GERADOS:**POPULAÇÃO BENEFICIADA:****DESCRIÇÃO DA POPULAÇÃO BENEFICIADA:****A OBRA FOI MODELADA EM BIM?**

Não

6 - PLANO DE TRABALHO

Meta nº: 1

FLS. Nº 85
Rubrica

Especificação: Construção de Escola em Tempo Integral, no bairro Matadouro, zona urbana do município de Duque Bacelar - MA – FNDE – Escola 5 Salas.			
Unidade de Medida: UN	Quantidade: 1.0	Valor:	R\$ 8.180.154,88
Início Previsto: 01/07/2024	Término Previsto: 01/07/2027	Valor Global:	R\$ 8.180.154,88
UF: MA	Município: 0775 - DUQUE BACELAR	CEP:	65625-000
Endereço: MUNICÍPIO DE DUQUE BACELAR - MA			
Etapa/Fase nº: 1			
Especificação: Construção de Escola em Tempo Integral, no bairro Matadouro, zona urbana do município de Duque Bacelar - MA – FNDE – Escola 5 Salas.			
Quantidade: 1.0 UN	Valor: R\$ 8.180.154,88	Início Previsto: 01/07/2024	Término Previsto: 01/07/2027

7 - CRONOGRAMA DE DESEMBOLSO
FUNDO NACIONAL DE DESENVOLVIMENTO DA EDUCACAO

MÊS DESEMBOLSO: Julho		ANO: 2024
META Nº: 1	VALOR DA META: R\$ 2.429.422,94	
DESCRIÇÃO: Construção de Escola em Tempo Integral, no bairro Matadouro, zona urbana do município de Duque Bacelar - MA – FNDE – Escola 5 Salas.		
VALOR DO REPASSE:	R\$ 2.429.422,94	PARCELA Nº: 1
MÊS DESEMBOLSO: Agosto		ANO: 2024
META Nº: 1	VALOR DA META: R\$ 4.049.038,23	
DESCRIÇÃO: Construção de Escola em Tempo Integral, no bairro Matadouro, zona urbana do município de Duque Bacelar - MA – FNDE – Escola 5 Salas.		
VALOR DO REPASSE:	R\$ 4.049.038,23	PARCELA Nº: 2
MÊS DESEMBOLSO: Setembro		ANO: 2024
META Nº: 1	VALOR DA META: R\$ 1.619.615,28	
DESCRIÇÃO: Construção de Escola em Tempo Integral, no bairro Matadouro, zona urbana do município de Duque Bacelar - MA – FNDE – Escola 5 Salas.		
VALOR DO REPASSE:	R\$ 1.619.615,28	PARCELA Nº: 3

8 - CRONOGRAMA DE DESEMBOLSO
MUNICIPIO DE DUQUE BACELAR

MÊS DESEMBOLSO: Julho		ANO: 2024
META Nº: 1	VALOR DA META: R\$ 24.623,53	
DESCRIÇÃO: Construção de Escola em Tempo Integral, no bairro Matadouro, zona urbana do município de Duque Bacelar - MA – FNDE – Escola 5 Salas.		
VALOR DO REPASSE:	R\$ 24.623,53	PARCELA Nº: 1
MÊS DESEMBOLSO: Agosto		ANO: 2024
META Nº: 1	VALOR DA META: R\$ 41.039,22	
DESCRIÇÃO: Construção de Escola em Tempo Integral, no bairro Matadouro, zona urbana do município de Duque Bacelar - MA – FNDE – Escola 5 Salas.		
VALOR DO REPASSE:	R\$ 41.039,22	PARCELA Nº: 2

MÊS DESEMBOLSO: Setembro		ANO: 2024
META Nº: 1	VALOR DA META:	R\$ 16.415,68
DESCRIÇÃO: Construção de Escola em Tempo Integral, no bairro Matadouro, zona urbana do município de Duque Bacelar - MA – FNDE – Escola 5 Salas.		
VALOR DO REPASSE:	R\$ 16.415,68	PARCELA Nº: 3

FLS. Nº 86
Rubrica 

9 - PLANO DE APLICAÇÃO DETALHADO

DESCRIÇÃO DO BEM/SERVIÇO: CONSTRUÇÃO DE UMA ESCOLA DE 5 SALAS DE AULA NO MUNICIPIO DE DUQUE BACELAR/MA				
NATUREZA DA AQUISIÇÃO: Recursos do Instrumento			NATUREZA DA DESPESA: 449051	
ENDEREÇO DE LOCALIZAÇÃO: MUNICÍPIO DE DUQUE BACELAR				
CEP: 65625-000	UF: MA	MUNICÍPIO: 0775 - DUQUE BACELAR		
UNIDADE: UN	QUANTIDADE: 1,00	V. UNITÁRIO:	R\$	V.TOTAL: R\$ 8.180.154,88
OBSERVAÇÃO:				

10 - PLANO DE APLICAÇÃO CONSOLIDADO

NATUREZA DA DESPESA				
Código	Total	Recursos	Contrapartida Bens e Serviços	Rendimento de Aplicação
449051	R\$ 8.180.154,88	R\$ 8.180.154,88	R\$ 0,00	R\$ 0,00
TOTAL GERAL:	R\$ 8.180.154,88			

FLS. Nº 87
 Rubrica 8

11 - DECLARAÇÃO

Na qualidade de representante legal do proponente, declaro, para fins de prova junto ao _____ para efeitos e sob as penas da Lei, que inexistem quaisquer débitos em mora ou situação de inadimplência com o Tesouro Nacional ou qualquer órgão ou entidade da Administração Pública Federal, que impeça a transferência de recursos oriundos das dotações consignadas nos orçamentos da União, na forma deste plano de trabalho.

Pede Deferimento,

FLS. Nº 88
Rubrica

Local e Data

Proponente

12 - APROVAÇÃO PELO CONCEDENTE DO PLANO DE TRABALHO

Aprovado

Local e Data

Concedente
(Representante legal do Órgão ou Entidade)

13 - ANEXOS

Comprovantes de Capacidade Técnica e Gerencial

Nome do Arquivo:

DECLARACAO DE CAPACIDADE TECNICO-GERENCIAL ok.pdf

Comprovação da Contrapartida

Nome do Arquivo:


DECLARACAO DE CONTRAPARTIDA E COMPROMISSO DE CONCLUSAO (2) ok.pdf

Documentos Digitalizados do Instrumento

Nome do Arquivo:

Duque Bacelar - 958927 - Termo Compromisso - assinado.pdf

Diário Oficial - 05 jul 2024.pdf

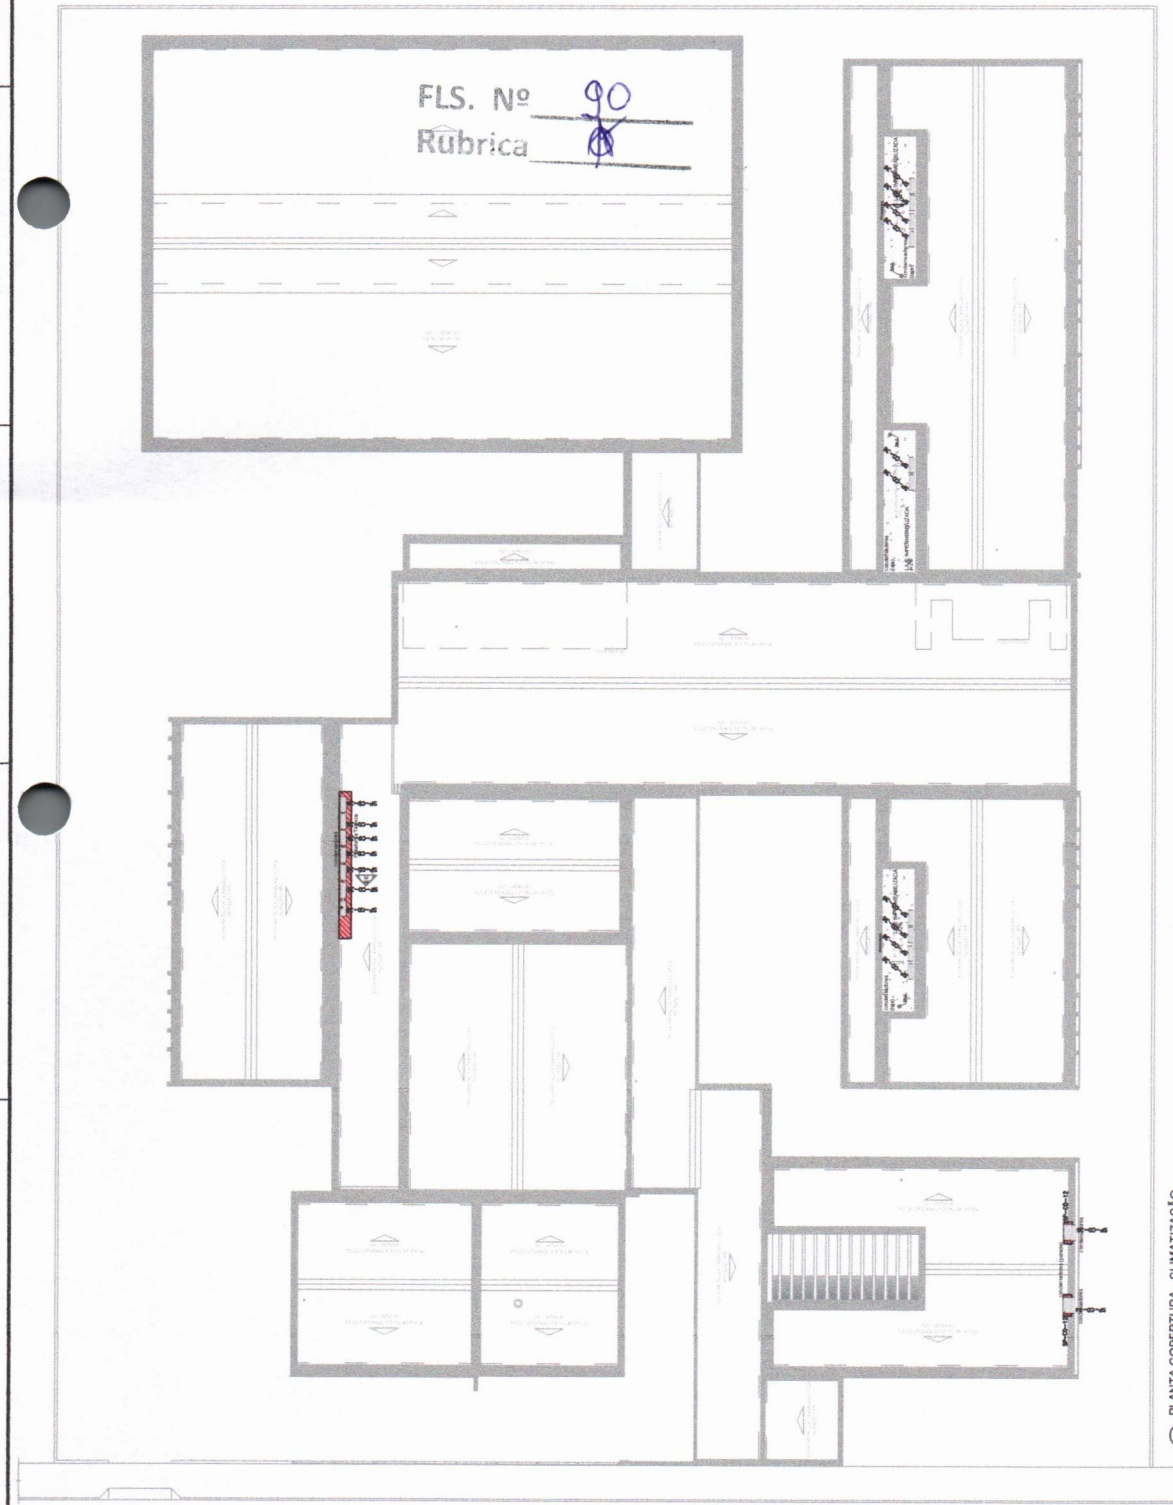

1 PLANTA COBERTURA - CLIMATIZAÇÃO

1. Legenda de Símbolos para a Planta de Cobertura

Símbolo	Descrição
[Símbolo]	Unidade Condicionadora de Ar (UCA)
[Símbolo]	Canal de Distribuição de Ar
[Símbolo]	Registro de Ar
[Símbolo]	Grille de Difusão de Ar

2. Tabela de Cálculo de Carga Térmica

Localização	Área (m²)	Volume (m³)	Carga Térmica (kW)
Salas de Aula	120	2400	12.0
Corredores	40	800	2.0
Sanitários	20	400	1.0
Cozinha	30	600	1.5
Refeitório	150	3000	15.0


3. Tabela de Cálculo de Consumo Energético

Localização	Área (m²)	Consumo (kWh/m²/ano)
Salas de Aula	120	12.0
Corredores	40	2.0
Sanitários	20	1.0
Cozinha	30	1.5
Refeitório	150	15.0


1. MEDIDAS DE EFICIÊNCIA ENERGÉTICA:
 1.1. O projeto deve considerar a utilização de equipamentos e sistemas de climatização de alta eficiência energética.
 1.2. O projeto deve considerar a utilização de fontes de energia renováveis para a geração de energia elétrica.
 1.3. O projeto deve considerar a utilização de sistemas de climatização de baixa potência.

2. MEDIDAS DE EFICIÊNCIA HÍDRICA:
 2.1. O projeto deve considerar a utilização de equipamentos e sistemas de climatização de alta eficiência hídrica.
 2.2. O projeto deve considerar a utilização de fontes de água potável para a geração de energia elétrica.


3. MEDIDAS DE EFICIÊNCIA AMBIENTAL:
 3.1. O projeto deve considerar a utilização de materiais de construção de baixa emissão de CO2.
 3.2. O projeto deve considerar a utilização de sistemas de climatização de baixa potência.

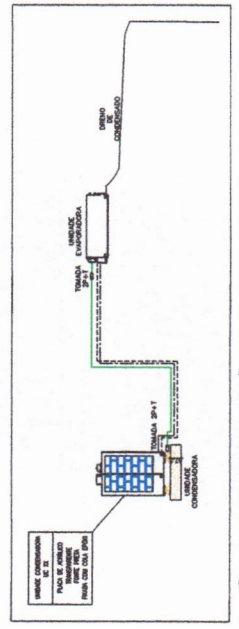

2 DETALHE - CORTE CLIMATIZAÇÃO

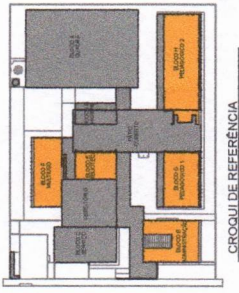

CROQUI DE REFERÊNCIA

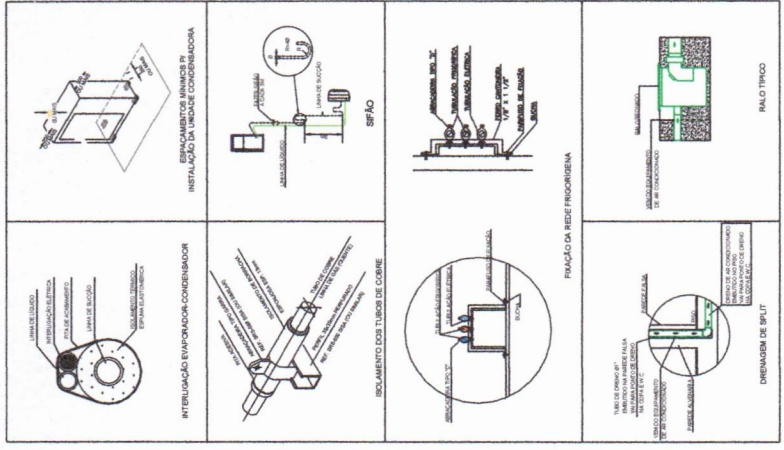

3 DETALHES

4. Tabela de Cálculo de Carga Térmica

Localização	Área (m²)	Volume (m³)	Carga Térmica (kW)
Salas de Aula	120	2400	12.0
Corredores	40	800	2.0
Sanitários	20	400	1.0
Cozinha	30	600	1.5
Refeitório	150	3000	15.0

MINISTÉRIO DA EDUCAÇÃO

PROJETO PADRÃO - FINE

ESCOLA 3 SALAS DE AULA - MODELO TÉRREO

PROJETO DE CLIMATIZAÇÃO

PLANTA DE COBERTURA

ECL

02/03



1 FACHADA 1
ESCALA 1/50



2 CORTE AA
ESCALA 1/50



3 CORTE BB
ESCALA 1/50


DADOS DE CALIBRADO			
ITEM	DESCRIÇÃO	MATERIAL	QUANTIDADE
01	DUTO VERTICAL, 300 x 300 mm	CHAPA DE AÇO PRETAL #18	0,80 m
02	DUTO HORIZONTAL, 300 x 300 mm	CHAPA DE AÇO PRETAL #18	1,10 m
03	DUTO VERTICAL, 300 x 300 mm	CHAPA DE AÇO PRETAL #18	1,00 m
04	DUTO HORIZONTAL, 300 x 300 mm	CHAPA DE AÇO PRETAL #18	2,78 m

04. Toda a sapata, incluindo as curvas, deverá ser confeccionada por profissional de ferramenta e solda por sítio.


NOTAS GERAIS	NOTAS ESPECÍFICAS
1. MEDICINA E SAÚDE DA FAMÍLIA 2. MEDICINA E SAÚDE DA COMUNIDADE 3. MEDICINA DE FAMILIA E COMUNITÁRIA 4. MEDICINA DE FAMILIA E COMUNITÁRIA 5. MEDICINA DE FAMILIA E COMUNITÁRIA 6. MEDICINA DE FAMILIA E COMUNITÁRIA 7. MEDICINA DE FAMILIA E COMUNITÁRIA 8. MEDICINA DE FAMILIA E COMUNITÁRIA 9. MEDICINA DE FAMILIA E COMUNITÁRIA 10. MEDICINA DE FAMILIA E COMUNITÁRIA	1. MEDICINA DE FAMILIA E COMUNITÁRIA 2. MEDICINA DE FAMILIA E COMUNITÁRIA 3. MEDICINA DE FAMILIA E COMUNITÁRIA 4. MEDICINA DE FAMILIA E COMUNITÁRIA 5. MEDICINA DE FAMILIA E COMUNITÁRIA 6. MEDICINA DE FAMILIA E COMUNITÁRIA 7. MEDICINA DE FAMILIA E COMUNITÁRIA 8. MEDICINA DE FAMILIA E COMUNITÁRIA 9. MEDICINA DE FAMILIA E COMUNITÁRIA 10. MEDICINA DE FAMILIA E COMUNITÁRIA

ESPECIFICAÇÕES EXAUSTOR CENTRÍFUGO

- SALVANZAGO;
- MOTOR TRIFÁSICO 1/2 HP DE 2 CV;
- 220/380V 60 HZ;
- PRESSÃO 42 mmHg;
- DIMENSÕES: 630 x 270 x 400 mm;
- PESO: 63 Kg.

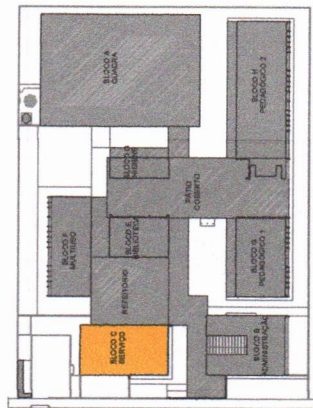

CROQUI DE REFERÊNCIA

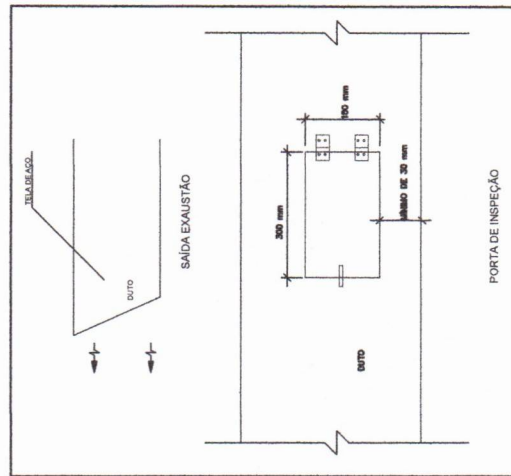


4 **DETALHE**
SEM ESCALA


FLS. Nº 93
Rubrica ~~18~~

- [illegible]

FLS. No 96
Rubrica 

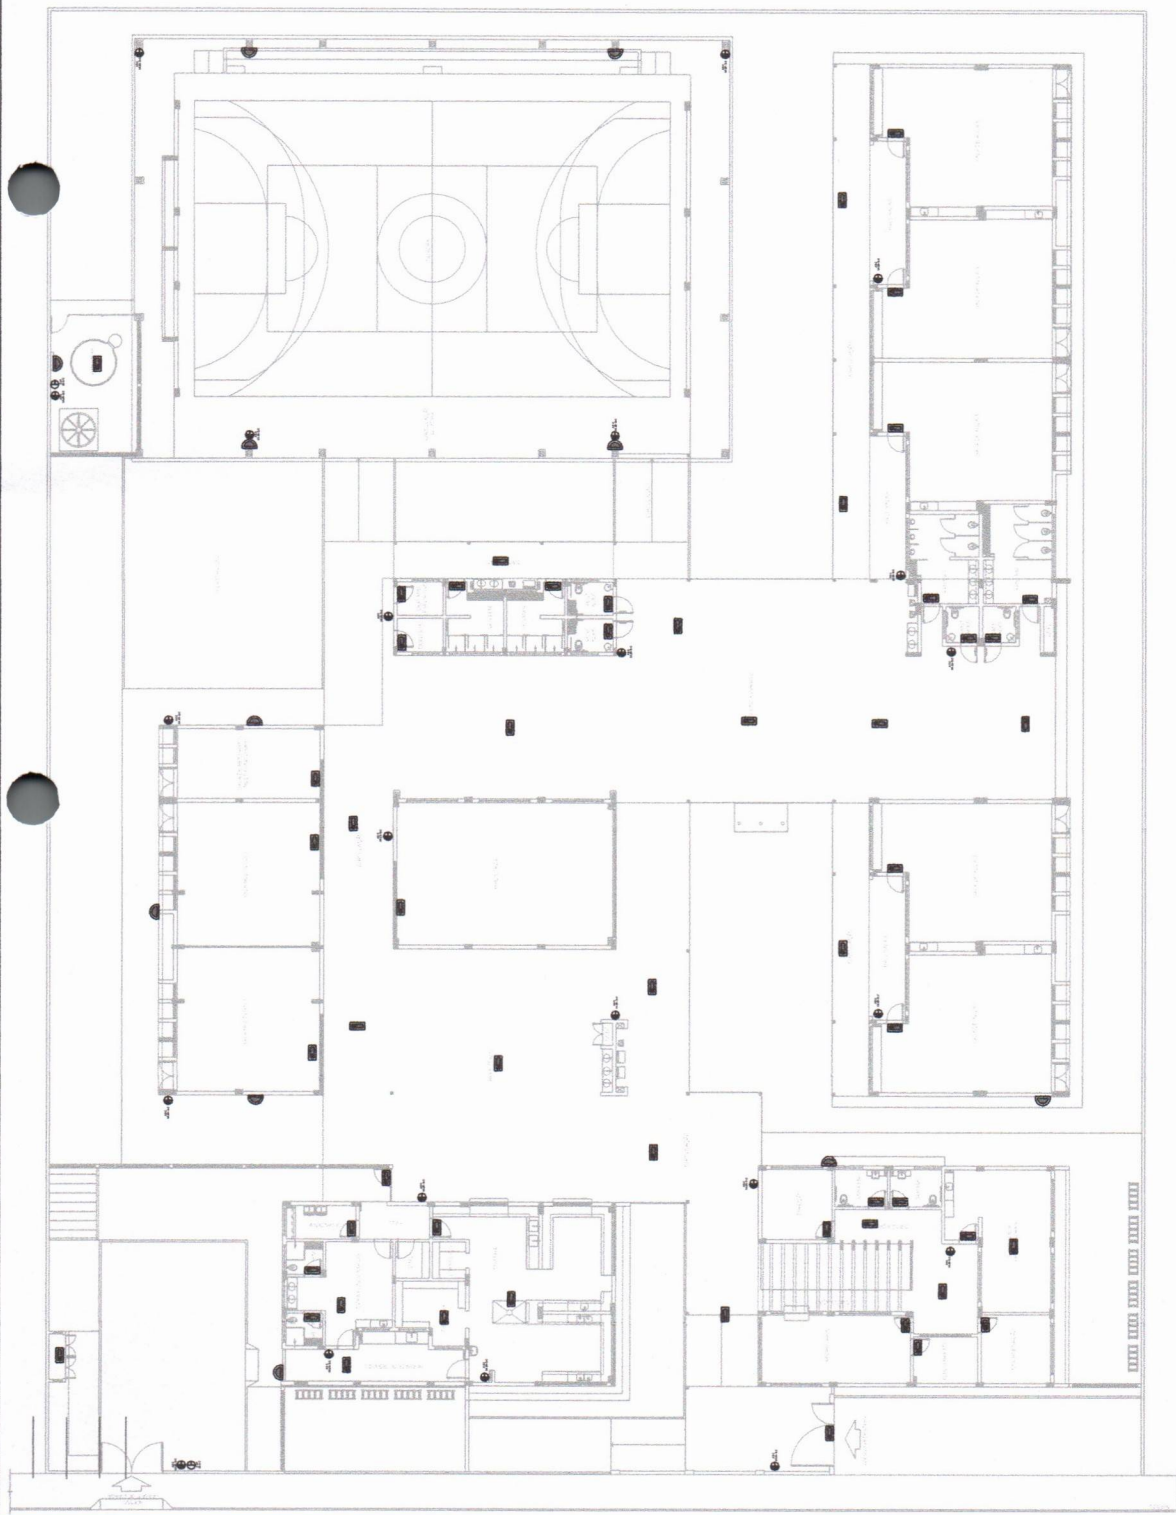


1 PLANTA BAIXA - TÉRREO
ESCALA 1/100

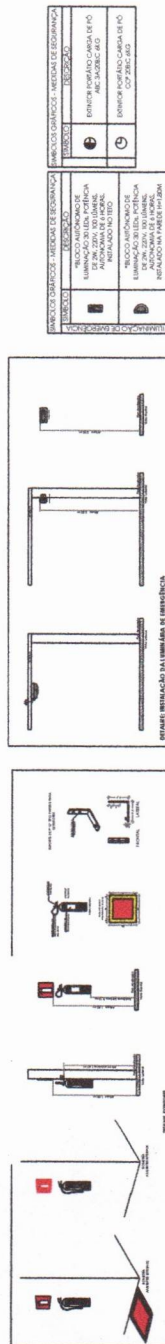

NOTAS:

1. OBRAS DE RECONSTRUÇÃO DE EDIFÍCIO EXISTENTE.
2. OBRAS DE RECONSTRUÇÃO DE EDIFÍCIO EXISTENTE COM ADIÇÃO DE NOVAS ÁREAS.
3. OBRAS DE RECONSTRUÇÃO DE EDIFÍCIO EXISTENTE COM ADIÇÃO DE NOVAS ÁREAS E RECONSTRUÇÃO DE ÁREAS EXISTENTES.
4. OBRAS DE RECONSTRUÇÃO DE EDIFÍCIO EXISTENTE COM ADIÇÃO DE NOVAS ÁREAS E RECONSTRUÇÃO DE ÁREAS EXISTENTES E RECONSTRUÇÃO DE ÁREAS EXISTENTES.
SÍMBOLOS GRÁFICOS - MEDIDAS DE SEGURANÇA
SAÍDA
SAÍDA TÉCNICA (Nº 172015 - C/MBT)
DESENVOLVIMENTO
BOMBA PARA INCÊNDIO
HIDRANTE DE PAREDE
TUBULAÇÃO HIDRANTE
HIDRANTE DE BECALQUE

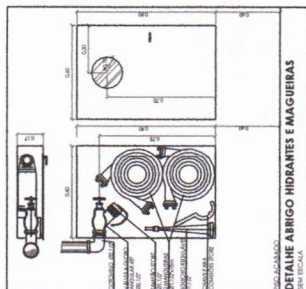

CONTROLE DE REVISÃO

DATA

REVISÃO

PROJETO PADRÃO - FNDE

PROJETO PADRÃO - FNDE

PROJETO PADRÃO - FNDE

PROJETO PADRÃO - FNDE

PROJETO PADRÃO - FNDE

PROJETO PADRÃO - FNDE

PROJETO PADRÃO - FNDE

PROJETO PADRÃO - FNDE

PROJETO PADRÃO - FNDE

PROJETO PADRÃO - FNDE

PROJETO PADRÃO - FNDE

PROJETO PADRÃO - FNDE

PROJETO PADRÃO - FNDE

PROJETO PADRÃO - FNDE

PROJETO PADRÃO - FNDE

PROJETO PADRÃO - FNDE

PROJETO PADRÃO - FNDE

PROJETO PADRÃO - FNDE

PROJETO PADRÃO - FNDE

PROJETO PADRÃO - FNDE

PROJETO PADRÃO - FNDE

PROJETO PADRÃO - FNDE

PROJETO PADRÃO - FNDE

PROJETO PADRÃO - FNDE

PROJETO PADRÃO - FNDE

PROJETO PADRÃO - FNDE

PROJETO PADRÃO - FNDE

PROJETO PADRÃO - FNDE

PROJETO PADRÃO - FNDE

PROJETO PADRÃO - FNDE

PROJETO PADRÃO - FNDE




PROJETO PADRÃO - FNDE

PROJETO PADRÃO - FNDE





PROJETO PADRÃO - FNDE

PROJETO PADRÃO - FNDE

FLS. Nº 98
Rubrica

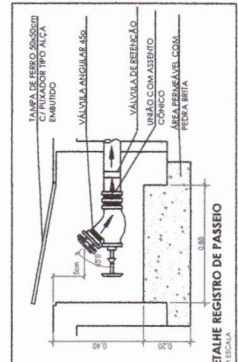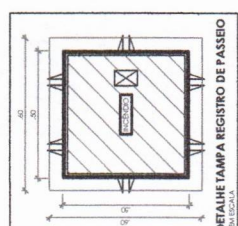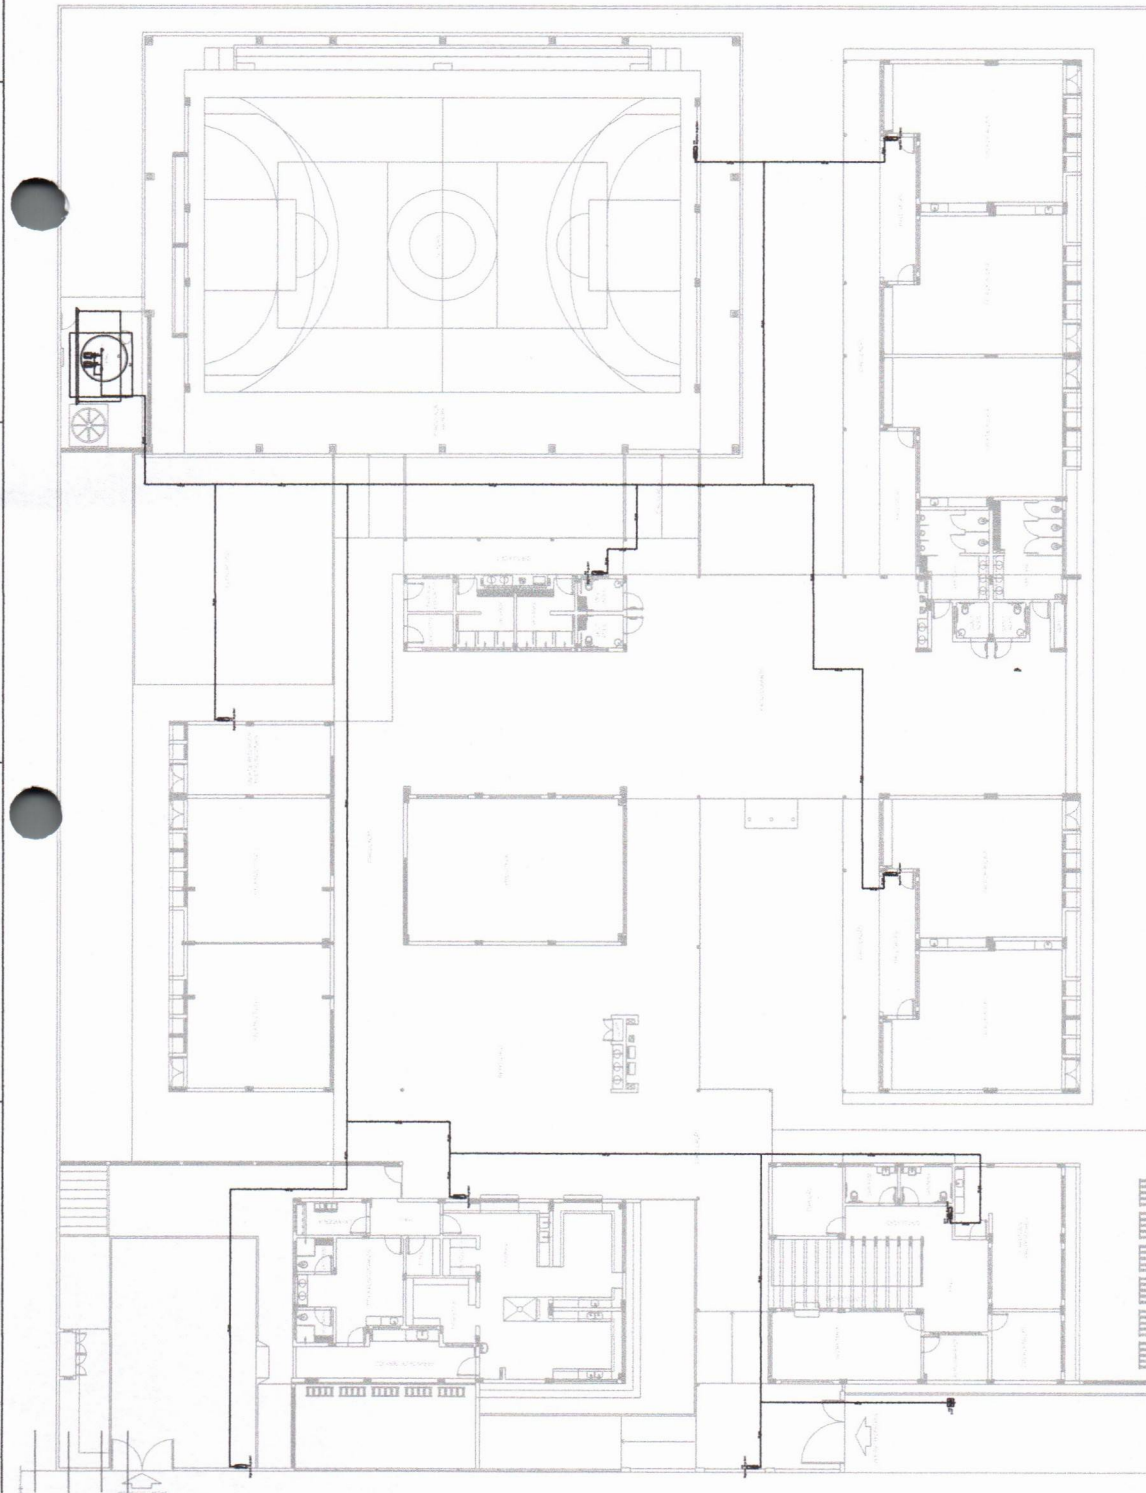

1000

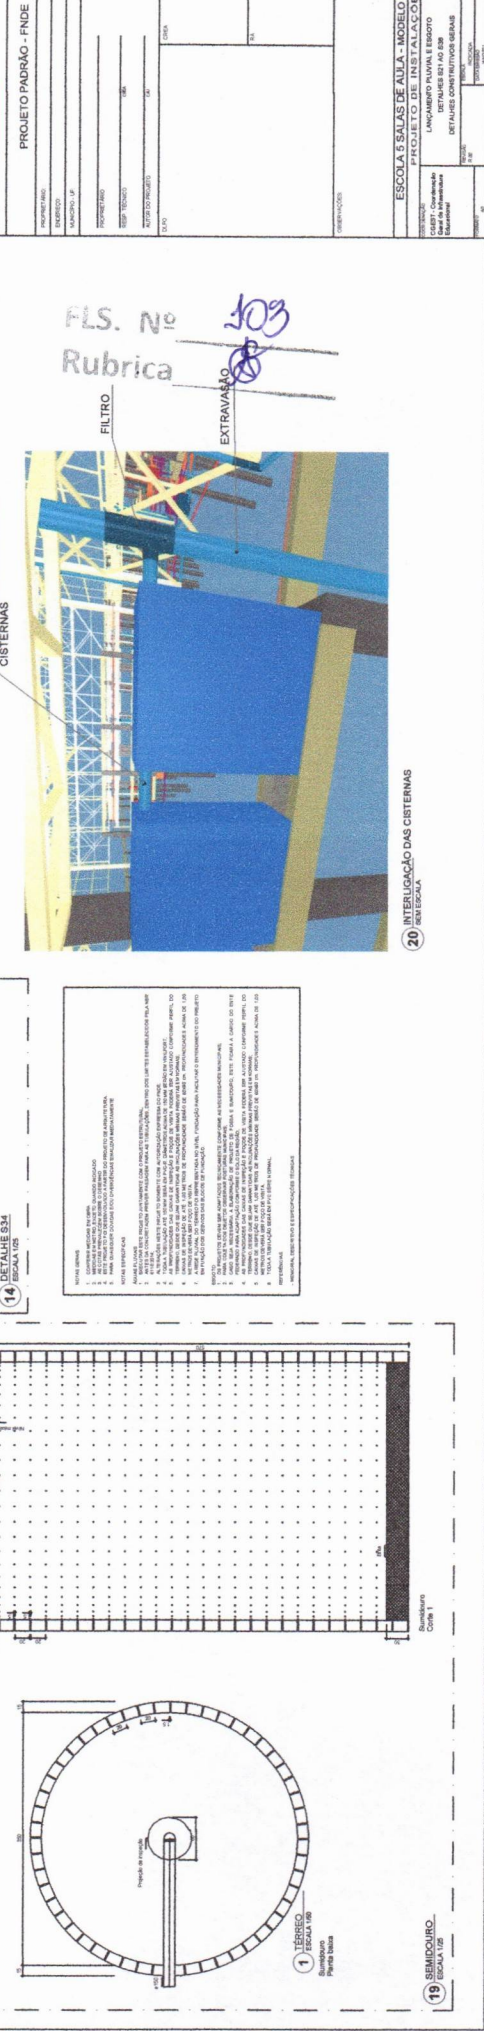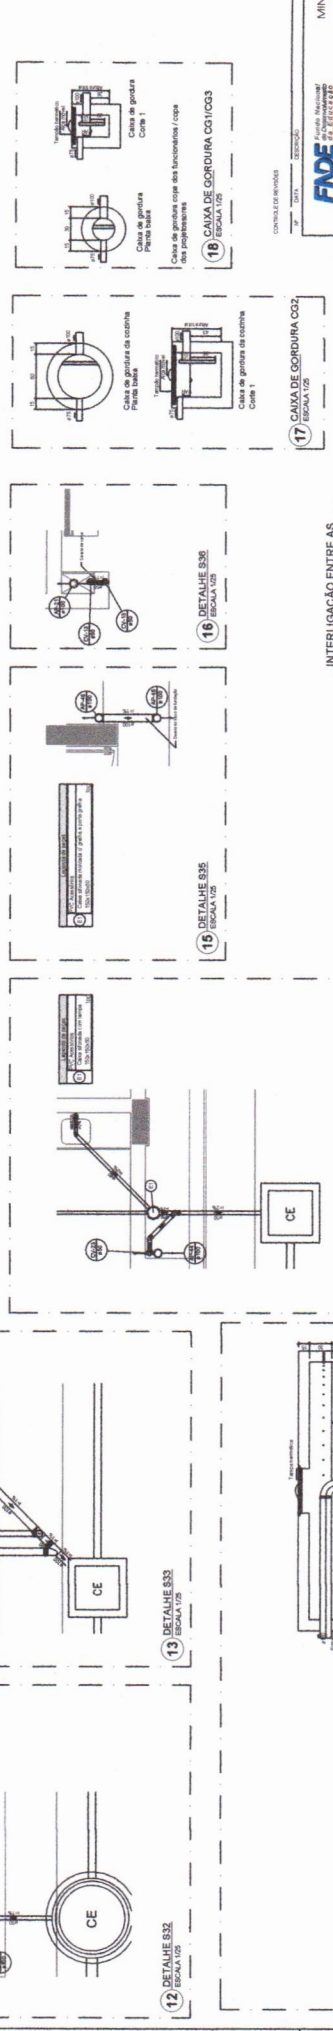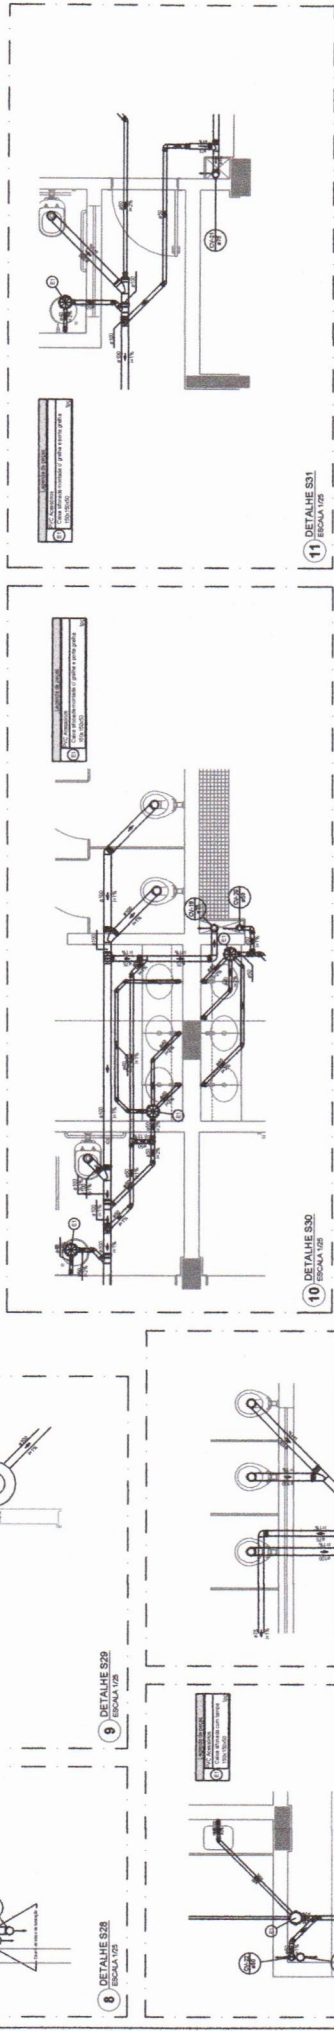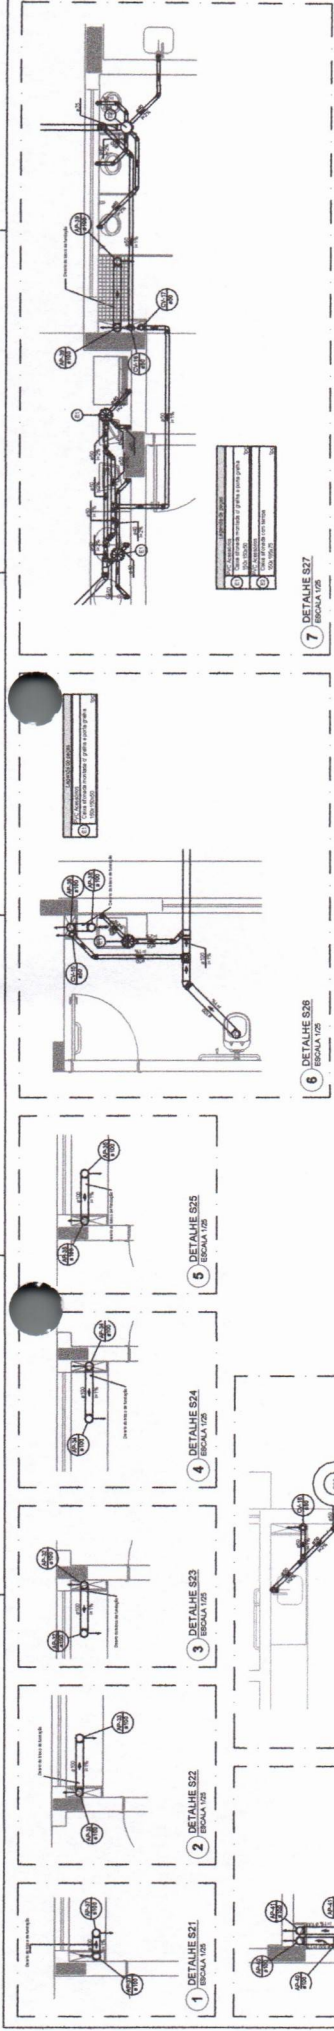

MINISTÉRIO DA EDUCAÇÃO

FUNDE

PROJETO PADRÃO - FUNDE

ESCOLA 5 SALAS DE AULA - MODELO TÊRREO

PROJETO DE INSTALAÇÕES

DETALHE S21 AO S28

DETALHE S29 AO S36

DETALHE S37 AO S40

DETALHE S41 AO S44

DETALHE S45 AO S48

DETALHE S997 AO S1000

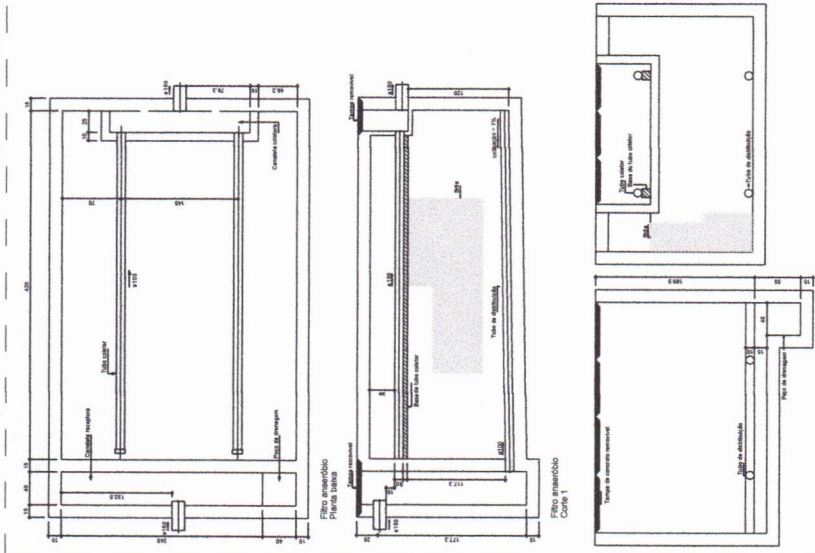


1 FILTRO ANERÓBIO
ESCALA 1/25

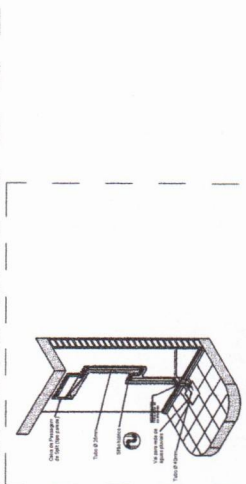


7 DET. DRENO DE AR CONDICIONADO TIPO SPLIT
SEM ESCALA

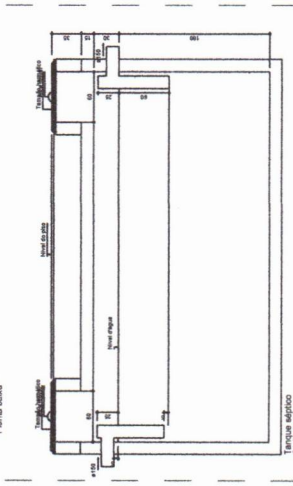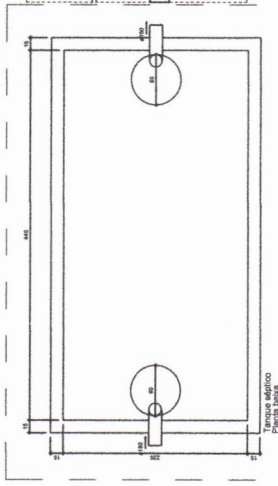


2 TANQUE SÉPTICO
ESCALA 1/25

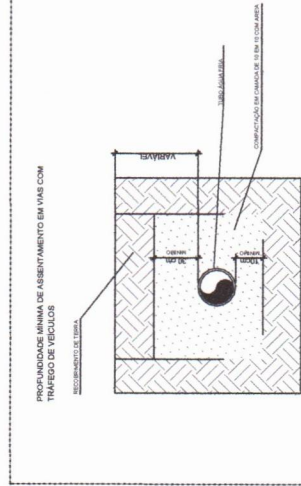


3 DET. TUBULAÇÃO ASSENTADA EM VALA
ESCALA 1/25

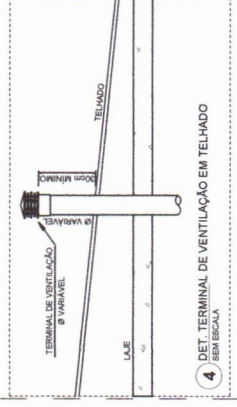

4 DET. TERMINAL DE VENTILAÇÃO EM TELHADO
SEM ESCALA

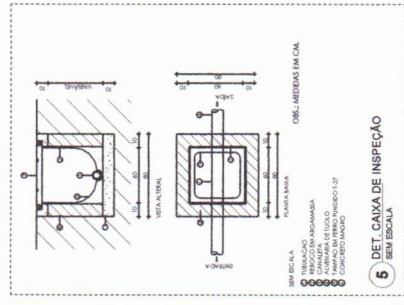

5 DET. CAIXA DE INSPEÇÃO
SEM ESCALA

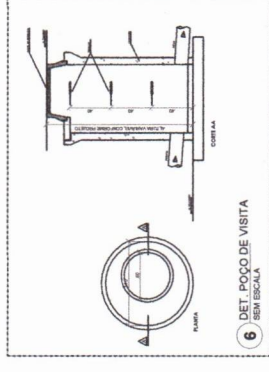

6 DET. POÇO DE VISITA
SEM ESCALA

Proj. N.º 101
Rubrica

CONTROLE DE REVISÕES

DATA

REVISÃO

FIDE

MINISTÉRIO DA EDUCAÇÃO

PROJETO PADRÃO - FNDE

PROJETO

PROJETO

Legenda di simboli	
Esigete	
Placato	
Verificato	
Disco	

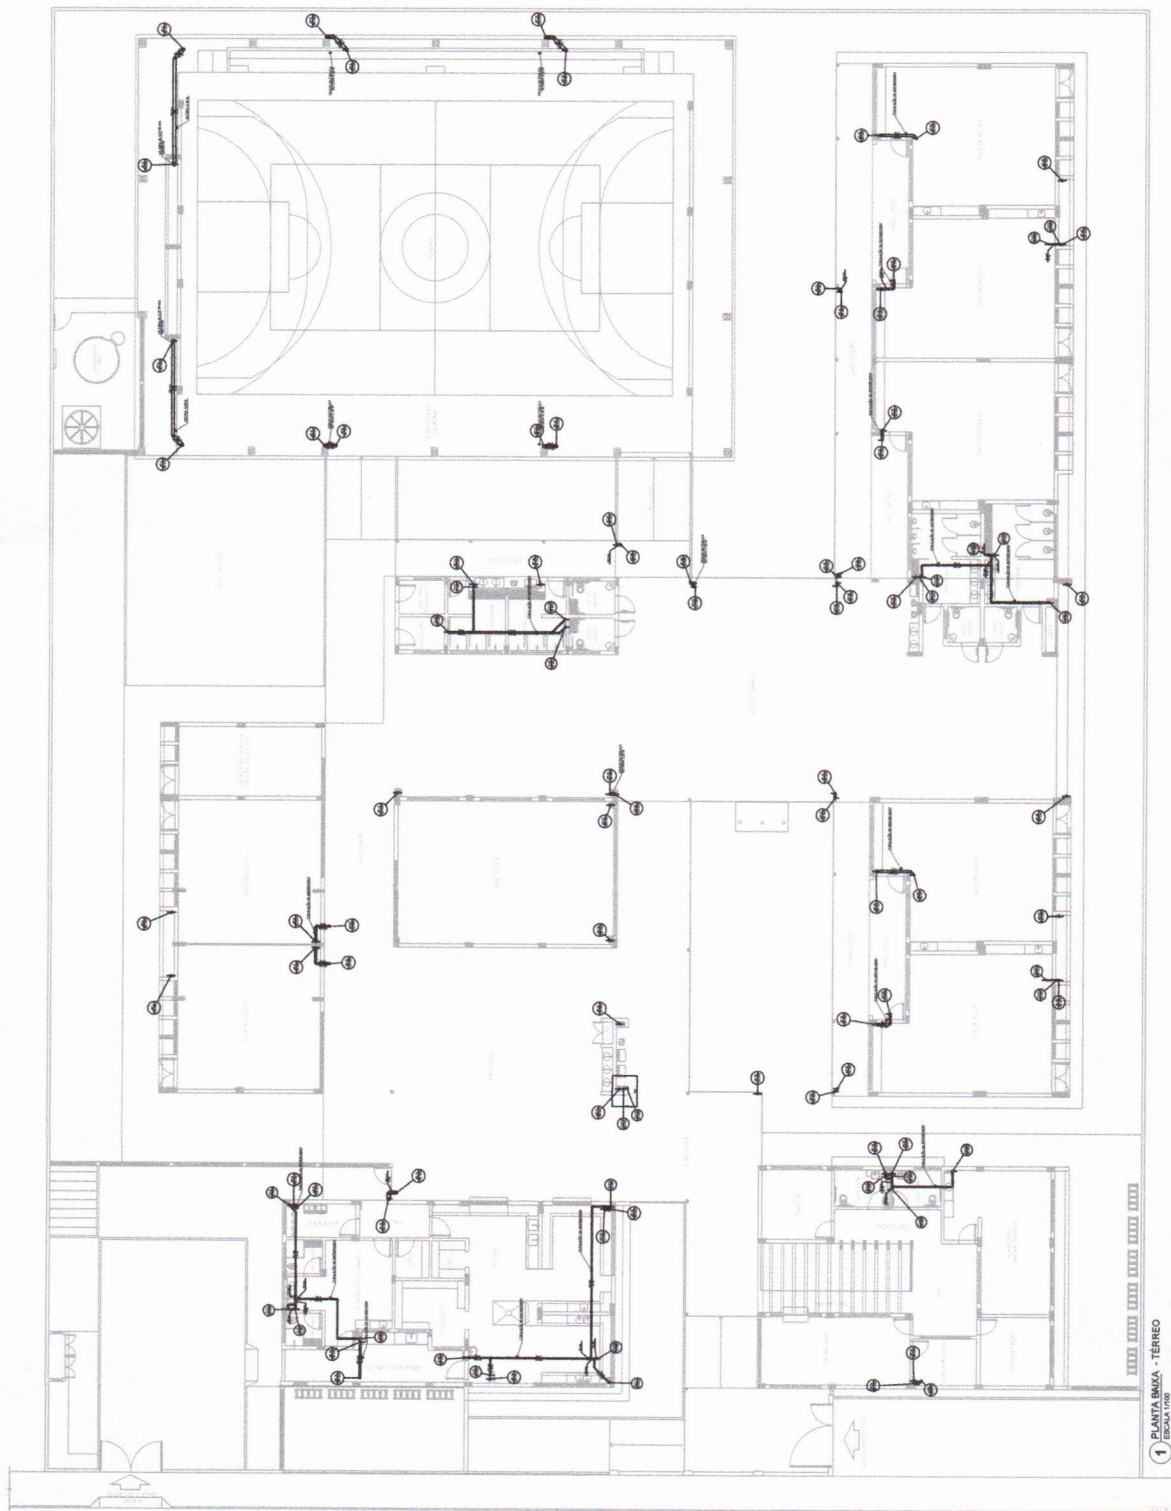

FLS. No 305
Rubrica 

[illegible]

CATEGORIA		DESCRIZIONE	
1	1000	1000	1000
2	2000	2000	2000
3	3000	3000	3000
85	85000	85000	85000

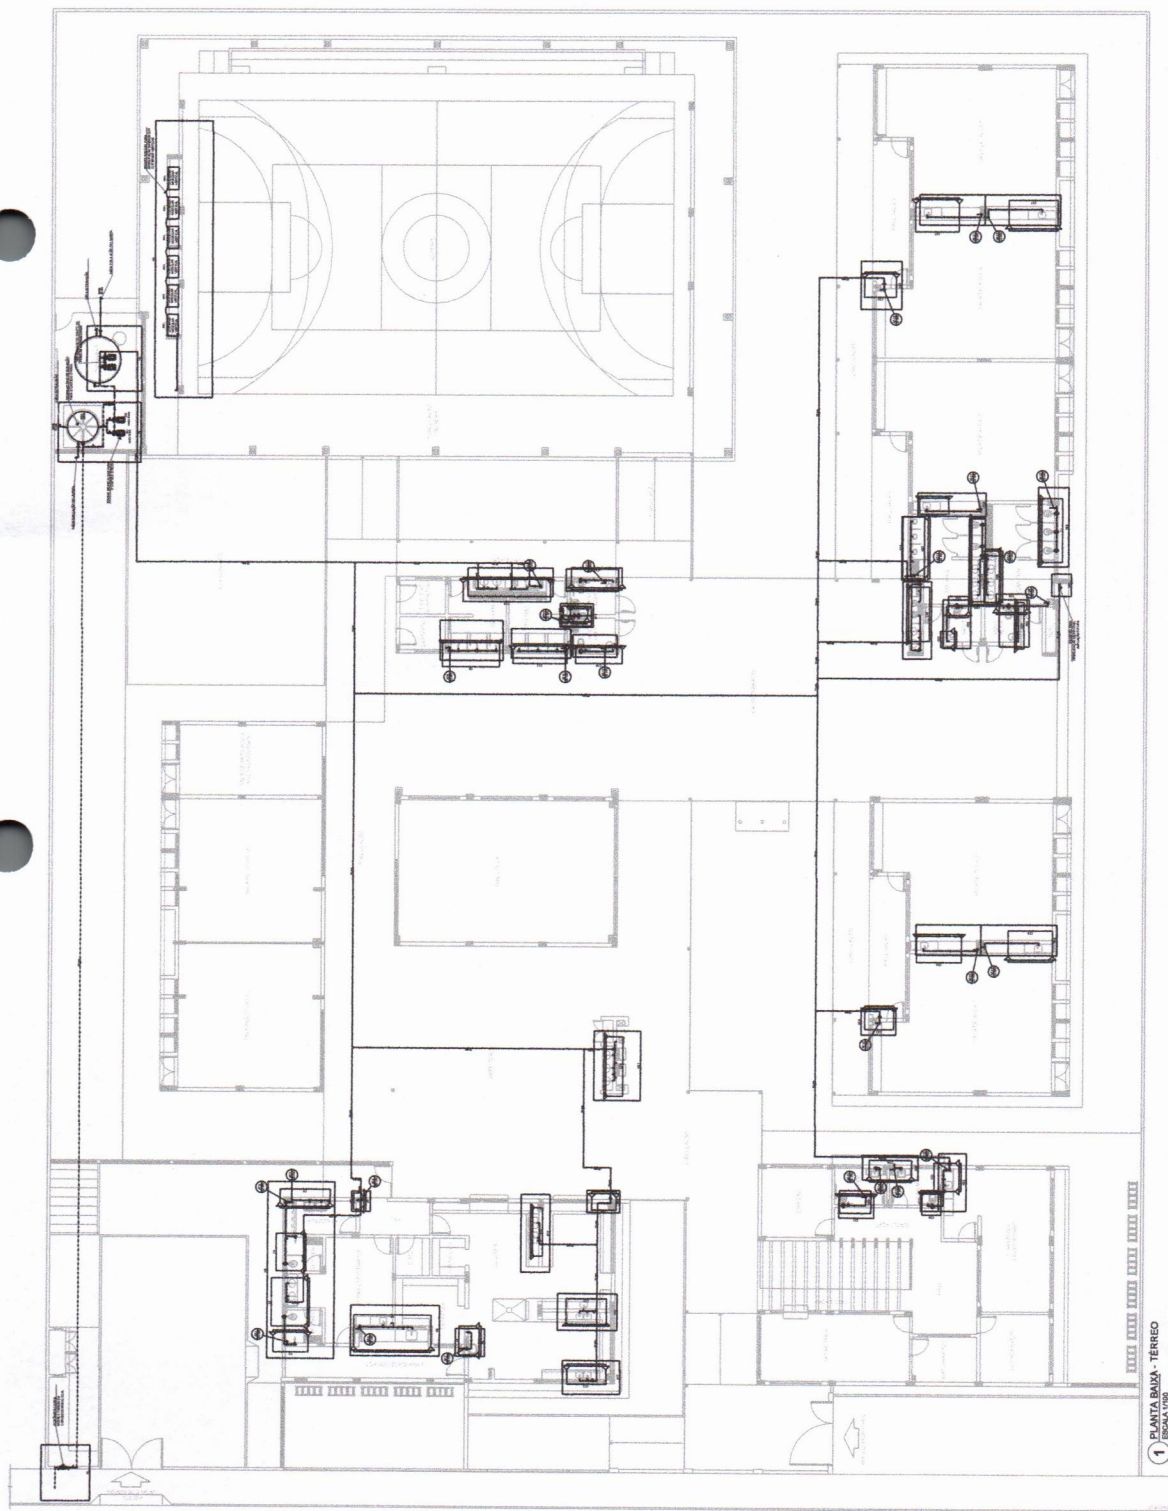


FLS. Nº 107
Rubrica

[illegible]


Legenda de simbolos	
Aspecte	Simbol
1. Locul de domiciliu	1
2. Locul de domiciliu	2
3. Locul de domiciliu	3
100. Locul de domiciliu	100

FLS. Nº 208
Rubrica B

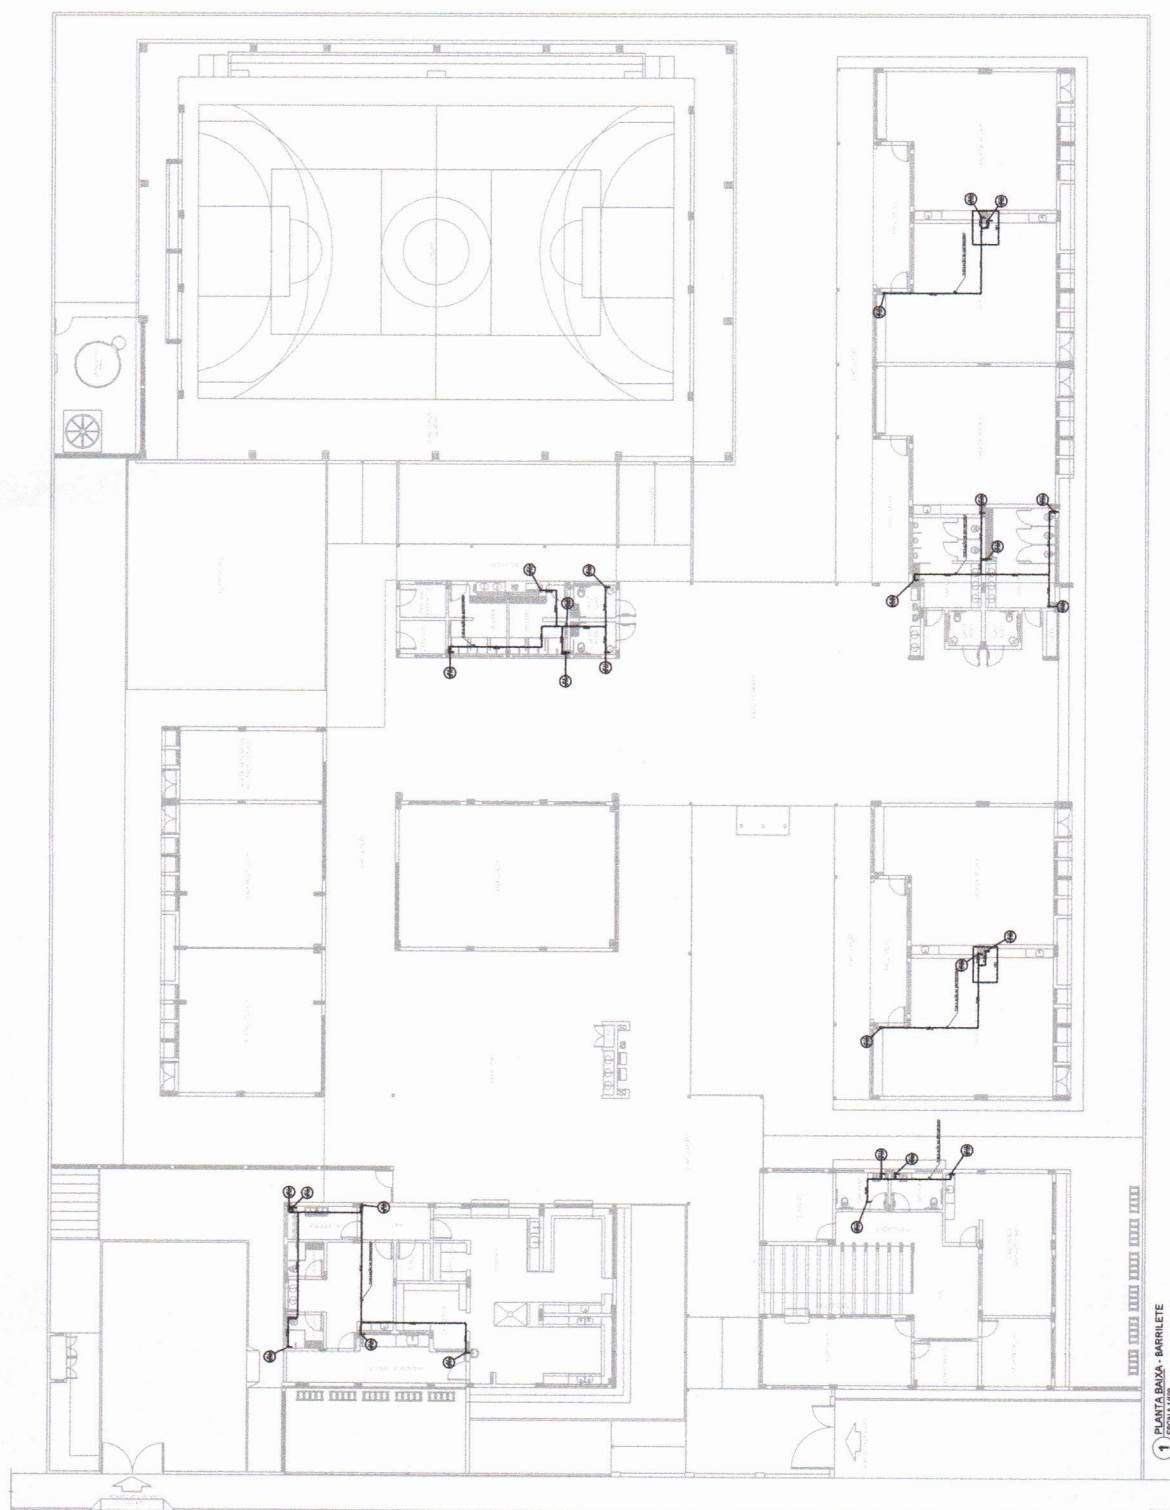

1 PLANTA BAIXA - BARRILETE

[illegible]

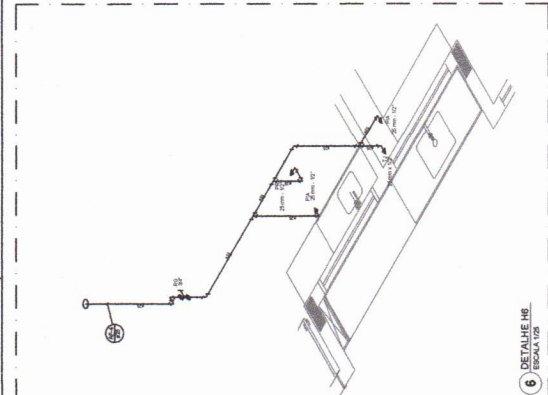

1 DETALHE H1
ESCALA 1/25

2 DETALHE H2
ESCALA 1/25

5 DETALHE H5
ESCALA 1:10

6 DETALHE H6
ESCALA 1/25

Legenda de condutas
Água fria
Água quente
Alimentação

1	Bianchini	
2	Chivari	
3	Dacia loggia	
4	Hochhaus - casale	
5	Lavario	
6	Melito	
7	Pa di Cerna	
8	Peduggia	
9	Reggio di Porto	
10	Reggio di Porto - Casale conca	
11	Salmi - lora	
12	Torino di lora	
13	Torino di lora	
[illegible]

CONTROL DE LAS INVENCIÓNES

FADE Fundação Nacional do Desenvolvimento da Educação


MINISTÉRIO DA EDUCAÇÃO

PROJETO PADRÃO - FNDE

[illegible]


ESCOLA 5 SALAS DE AULA - MODELO TÉRREO	
PROJETO DE INSTALAÇÕES	

03/08	FRANCIA	INDICADA	12/03/2001	JAN/2001
HAG				

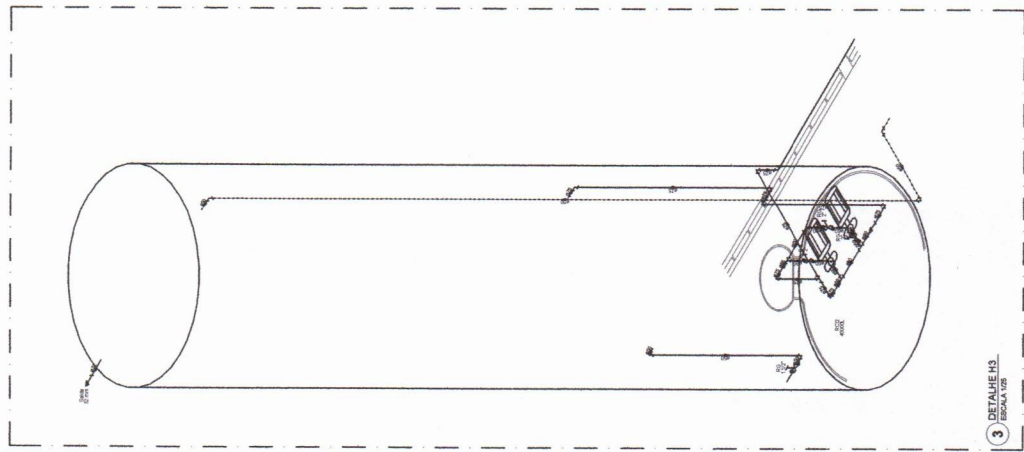




3 DETALHE H3
ESCALA 1/25

4 DETALHE H4
ESCALA 1/25

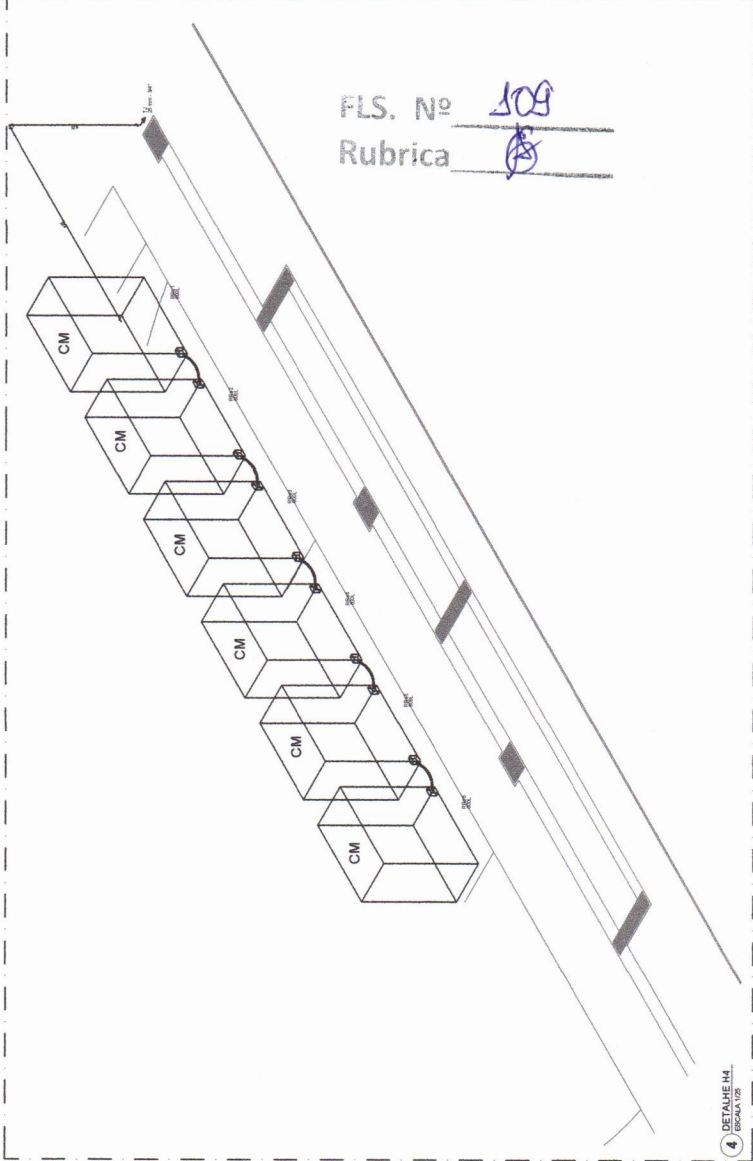

FLS. Nº 109
Rubrica 

FLS. Nº 330
Rubrica ~~1~~

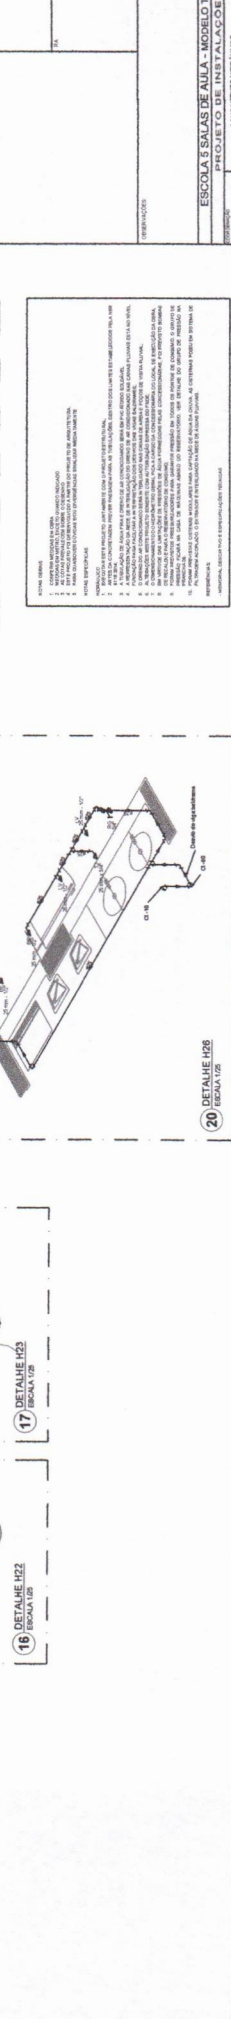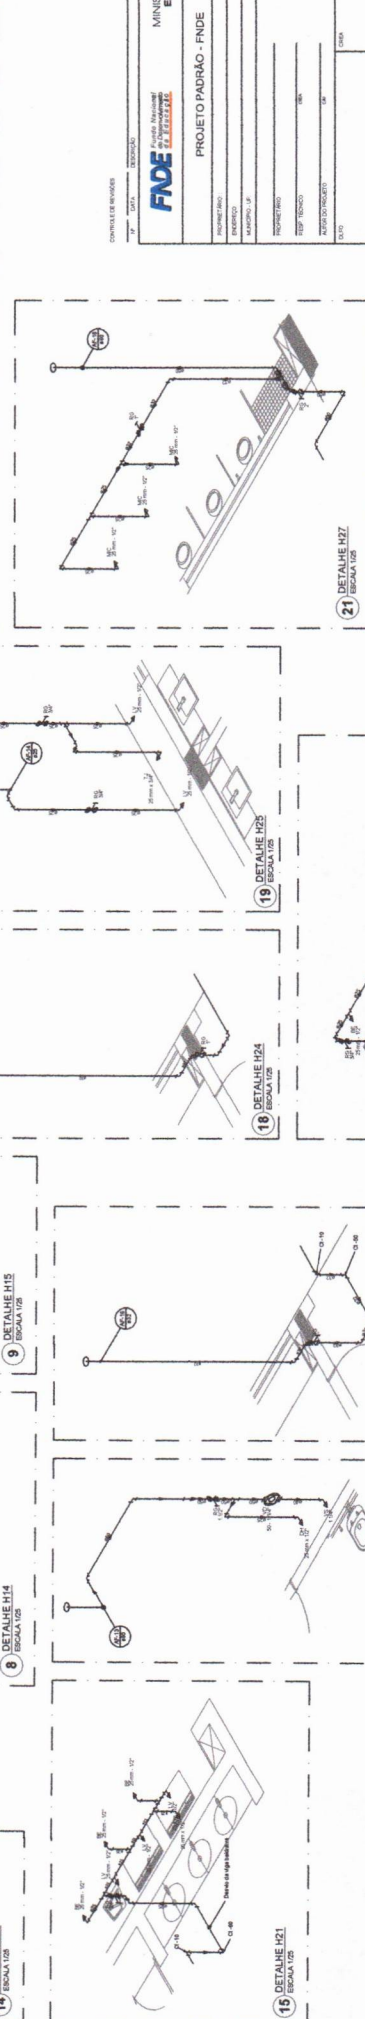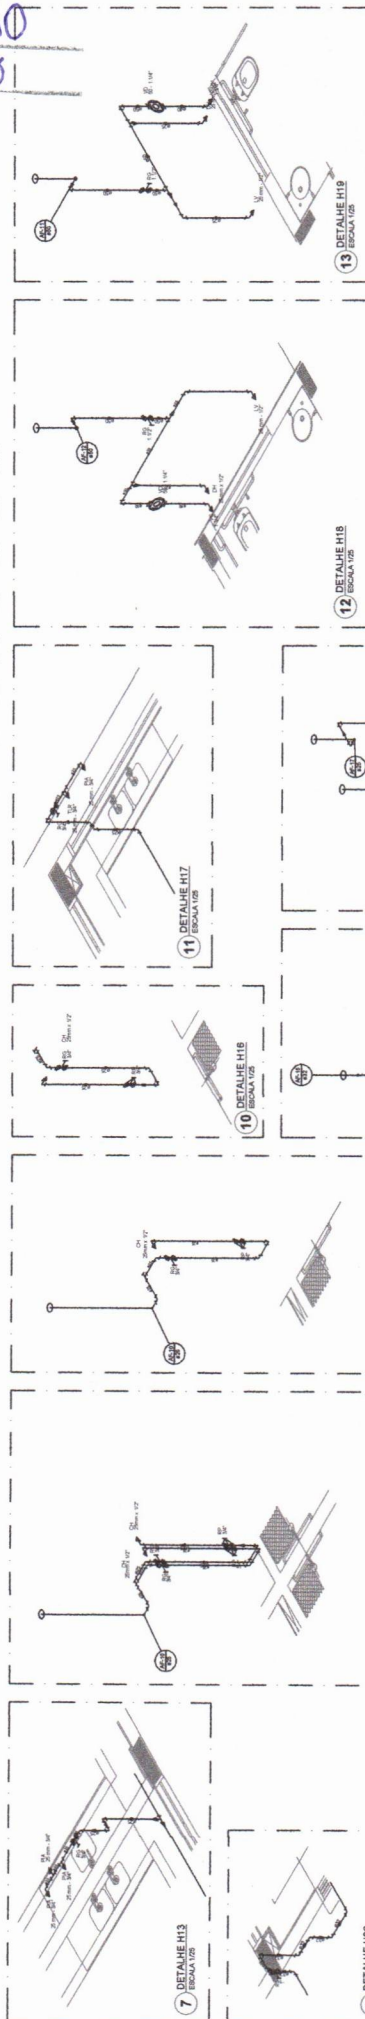

NP	DATA
----	------

PROJETO PADRÃO - FNDE


184

PA

1




10

LANÇAMENTO HIGRAUDIGO
DETALHES H7 AO H27

Condamine
 Distribution
 44

LANCAMENTO ISORAU DCO
 DETALHES HT AO H27
 HAG

BE	België
BR	Brazilië
CH	Chine
DA	Duitsland
DE	Duitsland
ES	Spanje
FR	Frankrijk
GB	Groot-Brittannië
GR	Griekenland
IE	Ierland
IT	Italië
JP	Japon
NL	Nederland
NO	Noorwegen
PT	Portugal
SE	Zweden
SP	Spanje
US	Verenigde Staten
YU	Joegoslavië
ZW	Zwitserland

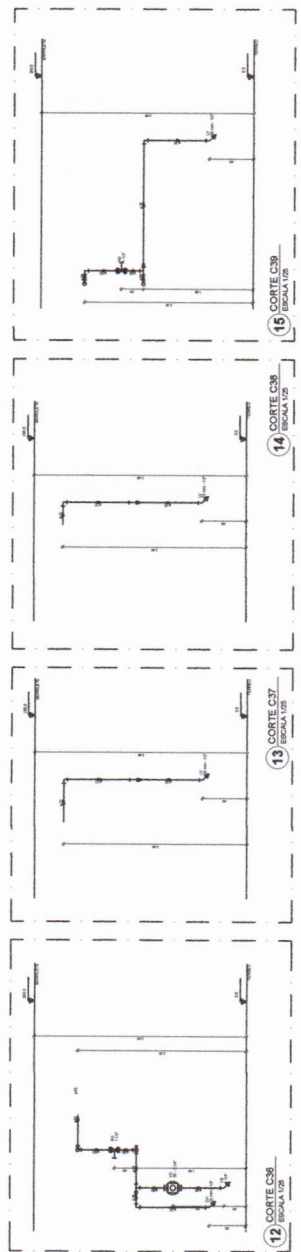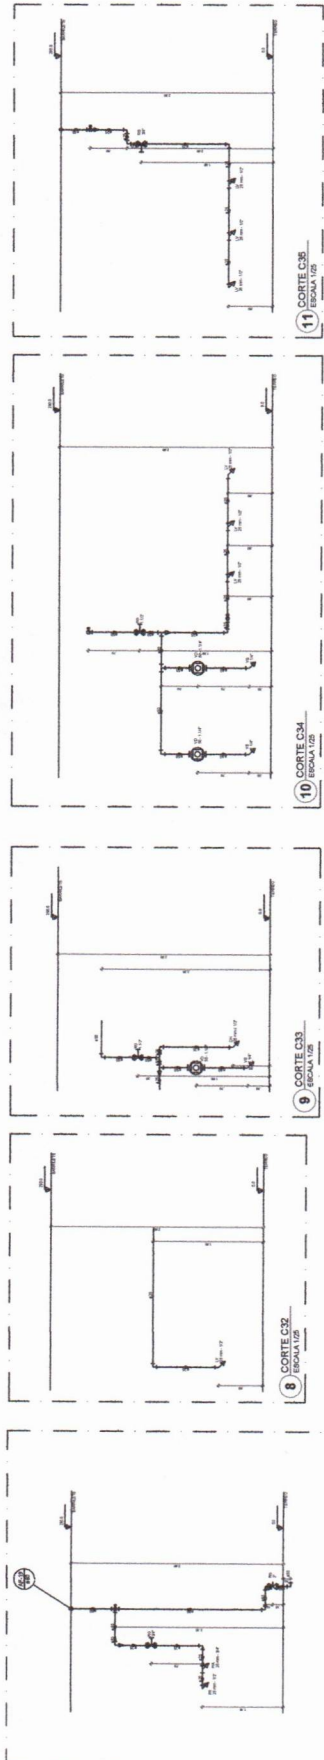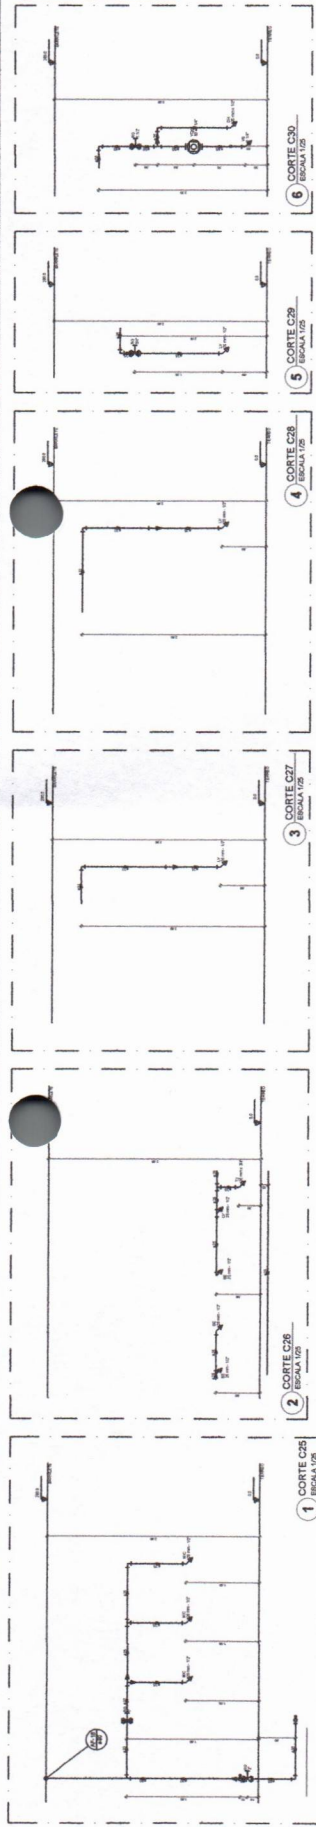[illegible]

FLS. Nº 123
Rubrica 13

[illegible]





MEMORIAL DESCRITIVO E ESPECIFICAÇÕES TÉCNICAS

1


1



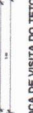 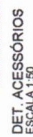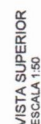

© 2006 The Authors

**PREFEITURA DE CHAPADINHA**

Secretaria Municipal de Fazenda

**NOTA FISCAL DE SERVIÇOS ELETRÔNICA - NFS-e****IDENTIFICAÇÃO DA NOTA**

Data de Emissão	Natureza da Operação	Tributação	Período de Tributação
06/02/2025 08:47:03	EXIGIVEL	TRIBUTÁVEL	02/2025
Local de Tributação	Local da Prestação	Número RPS	Série RPS
LOCAL DA PRESTACAO	CHAPADINHA/MA		

Número da Nota
202500000000044
Data de Emissão
06/02/2025 08:47:03
Código de Verificação
3AEN-QNGT

PRESTADOR DE SERVIÇOS

Nome/Razão Social
FRANCISCO C. MOURA
Endereço
RUA GUSTAVO BARBOSA 373 - BAIRRO CENTRO - CEP:65.068-500
CPF/CNPJ
04.650.481/0001-31
Insc Municipal
4855
Insc Estadual
0000000000
Telefone
0000000000
E-mail
calvet_moura@hotmail.com

FLS. Nº 115
Rubrica

TOMADOR DOS SERVIÇOS

Nome/Razão Social
PREFEITURA MUNICIPAL DE DUQUE BACELAR
Endereço
AVENIDA CORONEL ROSALINO,01 - CENTRO, DUQUE BACELAR/MA - CEP: 65625000
Telefone
9881543682
E-mail
duquebacelarprefeitura05@gmail.com

CPF/CNPJ
06.314.439/0001-75
Insc Municipal

DISCRIMINAÇÃO DOS SERVIÇOS

Serviço 1719 : CONTABILIDADE, INCLUSIVE SERVIÇOS TÉCNICOS E AUXILIARES.

Atividade 6920601 : ATIVIDADES DE CONTABILIDADE

Descrição ASSESSORIA CONTÁBIL PARA A PREFEITURA MUNICIPAL,NO EXERCÍCIO DE 2025, CONFORME TP Nº 002/2021. DADOS BANCÁRIOS: AG. 2617; CC. 46.110-5; BRADESCO

ITENS DA NOTA

Unidade	Descrição	R\$ Unitário	Qtde	R\$ Total
UNID	ASSESSORIA CONTABIL	12.500,00	1	12.500,00

OBSERVAÇÕES DA NOTA**VALORES DA NOTA FISCAL DE SERVIÇOS - NFS-e**








Valor dos Serviços	Deduções	Acréscimos	Desc. Condicionados	Desc Incondicionado	Crédito
R\$ 12.500,00	R\$ 0,00	R\$ 0,00	R\$ 0,00	R\$ 0,00	R\$ 0,00
R\$ 0,00	COFINS	INSS	IR	CSLL	Outras Retenções
R\$ 0,00	R\$ 0,00	R\$ 0,00	R\$ 0,00	R\$ 0,00	R\$ 0,00
Base de Cálculo	Alíquota	ISS	ISS Retido	Total das Retenções	Valor Líquido
R\$ 12.500,00	5,00 %	R\$ 625,00	R\$ 0,00	R\$ 0,00	R\$ 12.500,00

NOTA FISCAL ELETRÔNICA DE SERVIÇOS - NFS-e


Número da Nota
202500000000044
Código de Verificação
3AEN-QNGT

Recebi da empresa FRANCISCO C. MOURA os serviços contantes nessa NOTA FISCAL ELETRONICA DE SERVICOS.
Consulte a autenticidade no site <https://chapadinhaportalpublico.net> ou através da leitura do QRCode.



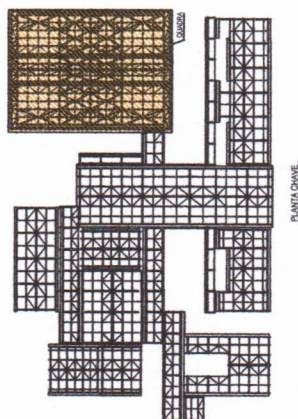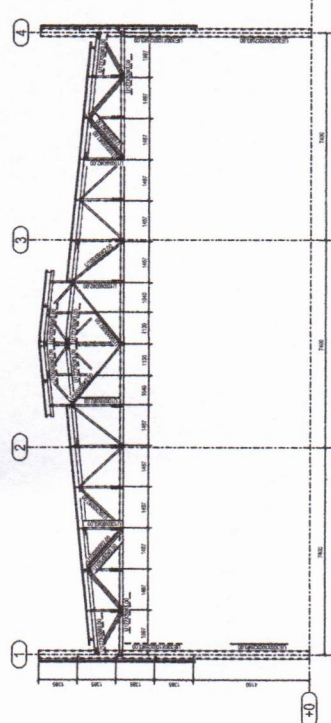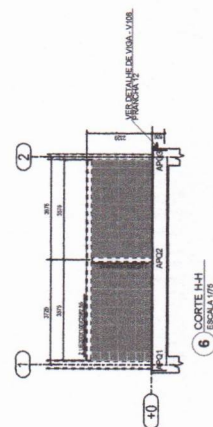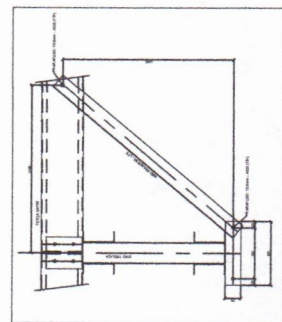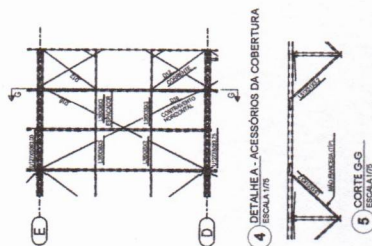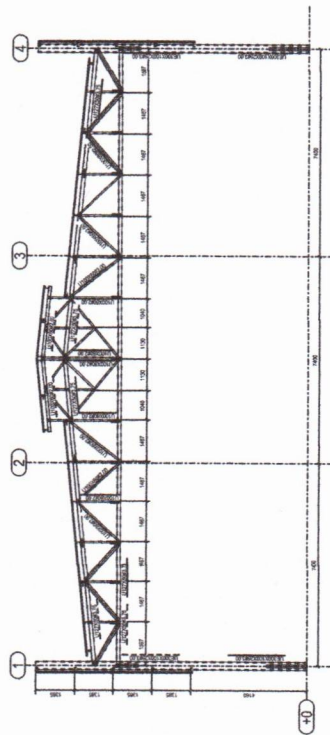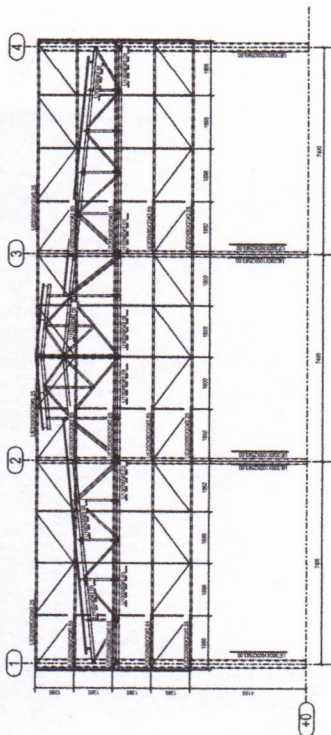

RESUME OF MATERIAL				
CITY	PERIOD	ACQ COMPARISON	ACQ COMPARISON	PERIOD
		1996	1997	
1	10/1/96 - 9/30/97	ASIS	2100	ASIS
2	10/1/96 - 9/30/97	ASIS	2100	ASIS
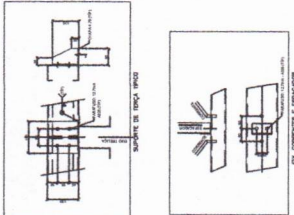

FLS. Nº 117
Rubrica 8

[illegible][illegible]

