FLS. Nº 03
Rubrica

PREFEITURA MUNICIPAL DE DUQUE BACELAR
Av. Coronel Rosalino, s/n, Centro, Duque Bacelar-MA
CNPJ: 06.314.439/0001-75

Memo Interno/Secretaria de Municipal Educação /PMDB

SOLICITAÇÃO

Exmo. Sr.
JALES MOURA DE FREITAS CARVALHO
Secretário Municipal de Educação

Senhor Secretário,

Em virtude da crescente necessidade de garantir a melhoria da infraestrutura educacional e promover o acesso à educação em tempo integral no município de Duque Bacelar – MA, a Construção de uma Creche Pré-escola de Educação Infantil no município de Duque Bacelar/MA - FNDE - Creche Tipo 2, se faz essencial.

Dessa forma, venho por meio deste solicitar a autorização para a contratação de uma empresa especializada para a execução da obra de construção da referida Creche, conforme as condições que se fizerem necessárias, atendendo aos parâmetros estabelecidos no Edital e seus anexos.

Duque Bacelar (MA), 02 de Fevereiro de 2026

MARIA DO PÉRPETUO SOCORRO BARBOSA OLIVEIRA
Secretária Adjunta de Educação

PREFEITURA MUNICIPAL DE DUQUE BACELAR
Av. Coronel Rosalino, s/n, Centro, Duque Bacelar-MA
CNPJ: 06.314.439/0001-75

FORMALIZAÇÃO DA NECESSIDADE

Pelo presente instrumento, em atendimento ao inciso I, artigo 18, da Lei 14.133/2021, solicita-se **AUTORIZAÇÃO** para que se proceda com a realização de Estudo Técnico Preliminar, que é documento constitutivo da primeira etapa do planejamento de uma contratação que caracteriza o interesse público envolvido e a sua melhor solução e dá base ao Termo de Referência a ser elaborado caso se conclua pela viabilidade da contratação.

DADOS DA UNIDADE SOLICITANTE	
NOME	Secretaria Municipal de Educação
CNPJ	30.768.891/0001-91

IDENTIFICAÇÃO DA NECESSIDADE

A Prefeitura Municipal de Duque Bacelar enfrenta um problema crítico relacionado à falta de infraestrutura adequada para atender à crescente demanda por educação infantil. Essa deficiência impacta diretamente a capacidade do município de oferecer um ambiente seguro e propício para o desenvolvimento das crianças em idade pré-escolar. A carência de espaços adequados limita o acesso à educação de qualidade, essencial para o desenvolvimento cognitivo e social das crianças, comprometendo o futuro educacional e social da comunidade.

Os principais afetados por essa situação são as crianças em idade pré-escolar e suas famílias, que dependem dos serviços educacionais oferecidos pelo município. A administração municipal e os educadores também são impactados, pois enfrentam dificuldades em proporcionar um ensino de qualidade sem a infraestrutura necessária. A percepção comum entre esses grupos é a urgência de melhorias para garantir que todas as crianças tenham acesso a um ambiente educacional adequado e inclusivo.

PREFEITURA MUNICIPAL DE DUQUE BACELAR
Av. Coronel Rosalino, s/n, Centro, Duque Bacelar-MA
CNPJ: 06.314.439/0001-75

Resolver esse problema é de interesse público, pois a educação infantil é fundamental para o desenvolvimento integral das crianças e para a construção de uma sociedade mais justa e igualitária. Ao investir na melhoria da infraestrutura educacional, espera-se reduzir o tempo de espera por vagas, aumentar a eficiência no atendimento e melhorar a qualidade do ensino oferecido. Esses benefícios, além de promoverem o desenvolvimento das crianças, contribuem para o fortalecimento da comunidade como um todo, justificando o investimento público na solução desse problema.

INDICAÇÃO DA EQUIPE DE PLANEJAMENTO
Maria do Perpétuo Socorro Barbosa Oliveira, Jose Alberto Bacelar Borges

Duque Bacelar - MA, 03 de Fevereiro de 2026

Maria do Perpétuo Socorro Barbosa Oliveira
Secretário Adjunta de Educação

PREFEITURA DE DUQUE BACELAR
PRA FAZER MUITO MAIS
PREFEITURA MUNICIPAL DE DUQUE BACELAR
Av. Coronel Rosalino, s/n, Centro, Duque Bacelar-Ma.
CNPJ: 06.314.439/0001-75

DFD ADM Nº 113/2025

REQUISITANTE: Secretário de Educação

RESPONSÁVEL PELA DEMANDA: Jales Moura de Freitas Carvalho

CPF: 375.125.443-91 **E-MAIL:**

1. JUSTIFICATIVA DA NECESSIDADE DA CONTRATAÇÃO

Construção de uma Creche Pré-escola de Educação Infantil no município de Duque Bacelar.

A carência de espaços adequados limita o acesso à educação de qualidade, essencial para o desenvolvimento cognitivo e social das crianças, comprometendo o futuro educacional e social da comunidade. A percepção comum entre esses grupos é a urgência de melhorias para garantir que todas as crianças tenham acesso a um ambiente educacional adequado e inclusivo.

2. PROPOSTA PRELIMINAR DE SOLUÇÃO

Tratando-se o objeto de prestação de serviços, qual seja, a precariedade das condições atuais a solução indicada corresponde à execução dos serviços.

3.REQUISITOS DA CONTRATAÇÃO

3.1 TIPO DE OBJETO

[ ] Bens de consumo

[ ] Bens permanentes

[ ] Serviço Comum

[x] Obras e Serviços de Engenharia

[ ] Outros: _____

3.2 NATUREZA DO FORNECIMENTO

NATUREZA DO FORNECIMENTO	☒ Continuada.	☐ Com monopólio. ☐ Sem monopólio.
	☐ Não continuada.	

3.3 VIGÊNCIA DO FORNECIMENTO

PREFEITURA DE DUQUE BACELAR
PRA FAZER MUITO MAIS
PREFEITURA MUNICIPAL DE DUQUE BACELAR
Av. Coronel Rosalino, s/n, Centro, Duque Bacelar-Ma.
CNPJ: 06.314.439/0001-75

A contratação visa Atender um período de 12 (Doze) meses.

3.4 PODERÁ HAVER PRORROGAÇÃO?

[x] Sim.

[ ] Não.

[ ] Não se aplica porque o prazo é indeterminado.

3.5 PADRÃO MÍNIMO DE QUALIDADE E DESEMPENHO

Considerando a necessidade de que o objeto possua o custo benefício para sua prestação de serviços, sugere-se que sejam tomadas as medidas de condições de acessibilidade e utilização do espaço executado nos serviços prestados.

4. ESTIMATIVA DE QUANTITATIVO NECESSÁRIO

4.1 MÉTODO DE ESTIMATIVA DO QUANTITATIVO

O quantitativo desta Formalização de Demanda foi estimado a partir de consulta às secretarias e departamentos desta Prefeitura; considerando o, para tanto, a necessidade de cada órgão.

Por este instrumento declaro ter ciência das competências do INTEGRANTE REQUISITANTE, nos termos do § 2ºdo art.22 da IN nº 05, de 26 de maio de 2017, bem como da minha indicação para exercer esse papel na equipe que irá efetuar o Planejamento da Contratação que trata este documento.

Duque Bacelar, 06 de Fevereiro de 2026

MARIA DO PÉRPETUO SOCORRO BARBOSA OLIVEIRA
Secretária Adjunta de Educação

ESTADO DO MARANHÃO
PREFEITURA MUNICIPAL DE DUQUE BACELAR
SECRETARIA MUNICIPAL DE EDUCAÇÃO

AUTORIZAÇÃO PARA ELABORAÇÃO DE ESTUDO TÉCNICO

Fica **AUTORIZADO** a equipe de planejamento a dar início aos trabalhos de estudo e planejamento da com vistas evidenciar o problema a ser resolvido e identificar a melhor solução, de modo a permitir a avaliação da viabilidade técnica e econômica da contratação, respeitando-se os critérios mínimos estabelecidos no § 1º do artigo 18 da Lei 14.133/2021, conforme quadro resumo abaixo:

UNIDADE AUTORIZADA	
NOME	Secretaria Municipal de Educação
CNPJ	30.768.891/0001-91

NECESSIDADE OBJETO DO ESTUDO
A Prefeitura Municipal de Duque Bacelar enfrenta um problema crítico relacionado à falta de infraestrutura adequada para atender à crescente demanda por educação infantil. Essa deficiência impacta diretamente a capacidade do município de oferecer um ambiente seguro e propício para o desenvolvimento das crianças em idade pré-escolar. A carência de espaços adequados limita o acesso à educação de qualidade, essencial para o desenvolvimento cognitivo e social das crianças, comprometendo o futuro educacional e social da comunidade. Os principais afetados por essa situação são as crianças em idade pré-escolar e suas famílias, que dependem dos serviços educacionais oferecidos pelo município. A administração municipal e os educadores também são impactados, pois enfrentam dificuldades em proporcionar um ensino de qualidade sem a infraestrutura necessária. A percepção comum entre esses grupos é a urgência de melhorias para garantir que todas as crianças tenham acesso a um ambiente educacional adequado e inclusivo. Resolver esse problema é de interesse público, pois a educação infantil é fundamental para o desenvolvimento integral das crianças e para a construção de uma sociedade mais justa e igualitária. Ao investir na melhoria da infraestrutura educacional, espera-se reduzir o tempo de espera por vagas, aumentar a eficiência no atendimento e melhorar a qualidade do ensino oferecido. Esses benefícios, além de promoverem o desenvolvimento das crianças, contribuem para o fortalecimento da comunidade como um todo, justificando o investimento público na solução desse problema.

EQUIPE DE PLANEJAMENTO
Maria do Perpétuo Socorro Barbosa Oliveira, Jose Alberto Bacelar Borges

FLS. Nº 09
Rubrica

Duque Bacelar - MA, 09 de Fevereiro de 2026

Jales Moura de Freitas Carvalho
Secretário Municipal de Educação

FLS. Nº 10
Rubrica

ESTUDO TÉCNICO PRELIMINAR - ETP

Unidade Requisitante
Secretaria Municipal de Educação, 30.768.891/0001-91

Alinhamento com o Planejamento Anual
A necessidade objeto do presente estudo não possui previsão no plano de contratações anual da Organização.

Equipe de Planejamento
Maria do Perpétuo Socorro Barbosa Oliveira, Jose Alberto Bacelar Borges

Problema Resumido
Falta de infraestrutura adequada para atender à demanda de educação infantil no município.

Em atendimento ao inciso I do art. 18 da Lei 14.133/2021, o presente instrumento caracteriza a primeira etapa do planejamento do processo de contratação e busca atender o interesse público envolvido e buscar a melhor solução para atendimento da necessidade aqui descrita.

DESCRIÇÃO DA NECESSIDADE

A Prefeitura Municipal de Duque Bacelar enfrenta um problema crítico relacionado à falta de infraestrutura adequada para atender à crescente demanda por educação infantil. Essa deficiência impacta diretamente a capacidade do município de oferecer um ambiente seguro e propício para o desenvolvimento das crianças em idade pré-escolar. A carência de espaços adequados limita o acesso à educação de qualidade, essencial para o desenvolvimento cognitivo e social das crianças, comprometendo o futuro educacional e social da comunidade.

Os principais afetados por essa situação são as crianças em idade pré-escolar e suas famílias, que dependem dos serviços educacionais oferecidos pelo município. A administração municipal e os educadores também são impactados, pois enfrentam dificuldades em proporcionar um ensino de qualidade sem a infraestrutura necessária. A percepção comum entre esses grupos é a urgência de melhorias para garantir que todas as crianças tenham acesso a um ambiente educacional adequado e inclusivo.

FLS. Nº 11
Rubrica

Resolver esse problema é de interesse público, pois a educação infantil é fundamental para o desenvolvimento integral das crianças e para a construção de uma sociedade mais justa e igualitária. Ao investir na melhoria da infraestrutura educacional, espera-se reduzir o tempo de espera por vagas, aumentar a eficiência no atendimento e melhorar a qualidade do ensino oferecido. Esses benefícios, além de promoverem o desenvolvimento das crianças, contribuem para o fortalecimento da comunidade como um todo, justificando o investimento público na solução desse problema.

REQUISITOS DA FUTURA CONTRATAÇÃO

A definição precisa dos requisitos é essencial para garantir que a contratação atenda efetivamente à necessidade de infraestrutura para a educação infantil, sem restringir a competitividade entre os fornecedores.

• **Capacidade de Acomodação**: A infraestrutura deve ser capaz de acomodar, no mínimo, 200 crianças, com salas de aula adequadas para diferentes faixas etárias.

• **Espaços de Aprendizagem**: Devem ser previstos ambientes específicos para atividades pedagógicas, recreativas e de descanso, incluindo salas de aula, áreas de recreação interna e externa, e salas de leitura.

• **Acessibilidade**: As instalações devem ser totalmente acessíveis, atendendo às normas de acessibilidade para crianças com deficiência, incluindo rampas, banheiros adaptados e sinalização adequada.

• **Segurança**: A infraestrutura deve incluir sistemas de segurança como alarmes de incêndio, extintores, saídas de emergência sinalizadas e controle de acesso.

• **Conforto Térmico e Acústico**: As salas devem possuir isolamento térmico e acústico adequado, garantindo um ambiente confortável para as crianças.

• **Instalações Sanitárias**: Devem ser previstas instalações sanitárias adequadas e em número suficiente, separadas por faixa etária e gênero.

• **Sustentabilidade**: A construção deve incorporar práticas sustentáveis, como o uso de materiais ecológicos e sistemas de aproveitamento de água da chuva.

• **Infraestrutura Tecnológica**: As salas devem estar equipadas com infraestrutura para suportar o uso de tecnologias educacionais, como pontos de internet e tomadas suficientes.

• **Espaço para Alimentação**: Deve haver um refeitório adequado, com capacidade para atender a todas as crianças, incluindo área para preparo e armazenamento de alimentos.

FLS. Nº 12
Rubrica

• **Manutenção e Durabilidade:** Os materiais e acabamentos utilizados devem ser de alta durabilidade e de fácil manutenção, garantindo a longevidade da infraestrutura.

SOLUÇÕES DISPONÍVEIS NO MERCADO

CONSTRUÇÃO DE NOVAS UNIDADES ESCOLARES

Descrição: Construção de novas escolas de educação infantil para atender à demanda crescente, com infraestrutura moderna e adequada às necessidades pedagógicas.

Vantagens:
• Capacidade de atender a um grande número de crianças.
• Infraestrutura moderna, adaptada às normas de segurança e acessibilidade.
• Possibilidade de personalização conforme as necessidades locais.

Desvantagens:
• Alto custo inicial de construção.
• Longo prazo de implementação.
• Necessidade de manutenção contínua e gestão de recursos humanos.

AMPLIAÇÃO DE UNIDADES EXISTENTES

Descrição: Expansão das escolas já existentes para aumentar a capacidade de atendimento, através da construção de novas salas e áreas de recreação.

Vantagens:
• Custo menor em comparação à construção de novas unidades.
• Aproveitamento de infraestrutura já existente.
• Menor impacto ambiental.

Desvantagens:
• Limitações de espaço em algumas unidades.
• Possíveis interrupções nas atividades escolares durante as obras.
• Dependência de condições estruturais pré-existentes.

LOCAÇÃO DE IMÓVEIS

Descrição: Aluguel de imóveis adequados para serem adaptados como unidades de educação infantil, atendendo às normas de segurança e acessibilidade.

Vantagens:
• Implementação rápida.
• Flexibilidade para ajustar a capacidade conforme a demanda.

• Menor investimento inicial em comparação à construção.

Desvantagens:
• Custos recorrentes de aluguel.
• Possíveis limitações de adaptação do imóvel.
• Dependência de contratos de locação.

PARCERIAS PÚBLICO-PRIVADAS (PPPS)

Descrição: Estabelecimento de parcerias com o setor privado para construção e operação de unidades de educação infantil.

Vantagens:
• Compartilhamento de custos e riscos com o setor privado.
• Possibilidade de acesso a expertise e inovação do setor privado.
• Prazos de implementação potencialmente menores.

Desvantagens:
• Complexidade na elaboração e gestão dos contratos.
• Dependência de parceiros privados.
• Possíveis conflitos de interesse e necessidade de fiscalização rigorosa.

USO DE ESTRUTURAS MODULARES

Descrição: Implementação de salas de aula modulares, que podem ser rapidamente instaladas e adaptadas conforme a necessidade.

Vantagens:
• Rápida instalação e flexibilidade.
• Custos menores em comparação à construção tradicional.
• Facilidade de expansão ou redução conforme a demanda.

Desvantagens:
• Durabilidade inferior em comparação a construções permanentes.
• Limitações estéticas e de conforto.
• Necessidade de manutenção específica.

DESCRIÇÃO DA SOLUÇÃO ESCOLHIDA COMO UM TODO

A construção de uma Creche Pré-escola de Educação Infantil em Duque Bacelar é uma solução que visa atender à crescente demanda por infraestrutura educacional adequada no município. Do ponto de vista técnico, a nova creche será projetada para oferecer um desempenho otimizado, com instalações modernas e seguras, que promovem um ambiente de aprendizado estimulante para as crianças. A

FLS. Nº 14
Rubrica

compatibilidade com a infraestrutura existente será garantida através de um planejamento cuidadoso, que integrará a nova construção às redes de serviços públicos já disponíveis, como água, eletricidade e saneamento. A facilidade de implementação é assegurada por um projeto arquitetônico que utiliza técnicas e materiais de construção locais, permitindo uma execução eficiente e dentro dos prazos estipulados. Além disso, a creche será projetada com escalabilidade em mente, possibilitando futuras expansões para acomodar um aumento na demanda.

Em termos operacionais, a manutenção e o suporte da nova creche serão facilitados por um design que prioriza a durabilidade e a facilidade de acesso a sistemas críticos, como elétrica e hidráulica. A confiabilidade e a continuidade do funcionamento serão garantidas por meio de sistemas de backup e redundâncias em áreas essenciais, como segurança e comunicação. A adaptabilidade da solução ao contexto local é um ponto forte, uma vez que o projeto considerará as características climáticas e culturais da região, garantindo que a creche atenda às necessidades específicas da comunidade de Duque Bacelar.

Economicamente, a construção da creche apresenta um excelente custo-benefício em comparação com alternativas como a reforma de prédios existentes ou a locação de espaços temporários. O retorno sobre o investimento é esperado na forma de melhorias na qualidade da educação infantil, que podem resultar em benefícios sociais e econômicos a longo prazo, como a redução de taxas de evasão escolar e o aumento do desempenho acadêmico. Além disso, a nova infraestrutura contribuirá para a eficiência administrativa, centralizando serviços e reduzindo custos indiretos associados à manutenção de múltiplos locais inadequados.

Por fim, a solução atende de forma eficiente e eficaz ao interesse público, proporcionando um ambiente educacional de qualidade que é essencial para o desenvolvimento das crianças e, consequentemente, para o futuro do município. Esta alternativa se mostra mais adequada em relação a outras opções do mercado, pois é a única que oferece uma solução completa e integrada, alinhada com os objetivos estratégicos da Prefeitura Municipal de Duque Bacelar e as necessidades da população local.

QUANTITATIVOS E VALORES

ESPECIFICAÇÕES E ESTIMATIVA DA CONTRATAÇÃO	
Valor Total	R$ 0,00

PARCELAMENTO OU NÃO DA CONTRATAÇÃO

Parcelamento formal, realização de uma única licitação, mas cada parcela da solução sendo adjudicada em lotes/itens distintos.

A escolha pelo parcelamento formal, com a realização de uma única licitação e adjudicação em lotes distintos, é a mais adequada para a construção da Creche Pré-escola de Educação Infantil em Duque Bacelar. Essa abordagem permite que diferentes etapas da obra, como fundação, estrutura, instalações elétricas e hidráulicas, sejam tratadas separadamente, garantindo que cada lote seja executado por empresas especializadas. Isso assegura maior qualidade técnica e eficiência na execução, uma vez que cada parte do projeto pode ser realizada por profissionais com expertise específica.

Além disso, o parcelamento em lotes distintos promove maior competitividade entre os fornecedores, já que empresas de diferentes tamanhos e especializações podem participar da licitação. Isso tende a resultar em propostas mais vantajosas em termos de custo, contribuindo para a economia de recursos públicos. A segmentação do projeto também facilita a gestão e o acompanhamento das obras, permitindo um controle mais preciso sobre prazos e qualidade, minimizando riscos de atrasos e falhas.

Por fim, essa modalidade de parcelamento atende ao interesse público ao garantir que a creche seja construída com altos padrões de qualidade e dentro do prazo estipulado. A responsabilidade técnica é melhor distribuída, e a administração municipal pode focar na coordenação e supervisão de cada fase, assegurando que a infraestrutura necessária para a educação infantil seja entregue de forma eficiente e eficaz à comunidade.

RESULTADOS PRETENDIDOS

Economicidade

A construção da creche pré-escola visa maximizar o custo-benefício ao proporcionar um ambiente educacional adequado que reduz a necessidade de reformas frequentes e gastos com manutenção em estruturas inadequadas. A centralização das atividades educacionais em um único local diminui custos operacionais e logísticos.

Otimização de recursos

A alocação eficiente de recursos humanos será alcançada por meio da contratação de profissionais qualificados, reduzindo a necessidade de treinamentos extensivos. O uso de materiais de construção sustentáveis e duráveis minimiza o desperdício e prolonga a vida útil da infraestrutura. O planejamento financeiro cuidadoso assegura que os recursos sejam utilizados de forma eficaz, evitando sobrecustos.

Eficiência e eficácia

A nova creche melhorará a prestação dos serviços educacionais, oferecendo um ambiente seguro e estimulante para as crianças, o que contribui para o desenvolvimento cognitivo e social. A

racionalização dos processos administrativos e educacionais permitirá um atendimento mais ágil e organizado, facilitando o alcance dos objetivos educacionais.

Indicadores ou metas mensuráveis

1. Aumento de 30% na capacidade de atendimento de crianças em idade pré-escolar no primeiro ano de operação.
2. Redução de 20% nos custos operacionais relacionados à manutenção de estruturas antigas.
3. Melhoria de 25% na satisfação dos pais e responsáveis, medida por pesquisas de opinião anuais.
4. Diminuição de 15% no tempo médio de deslocamento dos alunos até a unidade educacional.
5. Aumento de 40% na taxa de frequência escolar das crianças atendidas.

PROVIDÊNCIAS A SEREM ADOTADAS

Para viabilizar a construção de uma Creche Pré-escola de Educação Infantil em Duque Bacelar, é essencial garantir a adequação da infraestrutura elétrica, assegurando que a rede suporte a carga necessária para iluminação, climatização e equipamentos pedagógicos. Além disso, deve-se prever um sistema de climatização eficiente para garantir o conforto térmico das crianças e funcionários, considerando o clima local. A acessibilidade é crucial, portanto, rampas, corrimãos e banheiros adaptados devem ser incluídos no projeto para atender a todas as crianças, inclusive aquelas com mobilidade reduzida.

É necessário planejar o espaço físico de forma a incluir salas de aula, áreas de recreação, refeitório e áreas administrativas, garantindo que cada ambiente atenda às normas de segurança e funcionalidade. A logística de acesso para entrega de materiais e equipamentos deve ser facilitada, com vias adequadas para o transporte de grandes volumes. Além disso, é importante prever áreas externas seguras e adequadas para atividades ao ar livre, com pisos apropriados e equipamentos de playground.

Por fim, a obtenção de licenças ambientais e de construção é imprescindível para o início das obras, assegurando que todos os requisitos legais e ambientais sejam cumpridos. Materiais de construção devem ser escolhidos com base na durabilidade e segurança, priorizando soluções sustentáveis. A capacitação de servidores para a operação e manutenção das instalações pode ser necessária, garantindo que a creche funcione de maneira eficiente e segura desde o início.

CONTRATAÇÕES CORRELATAS

A solução escolhida para a construção de uma Creche Pré-escola de Educação Infantil no município de Duque Bacelar é autossuficiente e não depende de contratações adicionais correlatas ou interdependentes.

A construção da creche é um projeto completo que abrange todas as etapas necessárias para seu funcionamento pleno, desde a concepção do projeto arquitetônico até a entrega final da infraestrutura. Todos os elementos essenciais, como instalações elétricas, hidráulicas, sanitárias, e de segurança, estão incluídos no escopo do projeto de construção.

Além disso, os materiais e equipamentos necessários para o funcionamento da creche, como mobiliário e equipamentos pedagógicos, já estão contemplados no planejamento inicial. Dessa forma, não há necessidade de contratações adicionais para que a creche atenda adequadamente à demanda de educação infantil no município.

Portanto, a solução é considerada autossuficiente, sem a necessidade de contratações correlatas para seu pleno funcionamento.

IMPACTOS AMBIENTAIS

Impactos Ambientais Identificados

Consumo Energético

A construção e operação da creche podem aumentar a demanda por energia elétrica, especialmente com o uso de iluminação e climatização.

Uso de Materiais

A construção envolve o uso de materiais como concreto, aço e madeira, que têm impacto ambiental desde a extração até o descarte.

Geração de Resíduos

A obra e a operação da creche gerarão resíduos sólidos, que precisam ser geridos adequadamente para evitar impactos negativos.

Uso de Água

A construção e operação podem aumentar o consumo de água, impactando os recursos hídricos locais.

Medidas Mitigadoras Propostas

Adotar equipamentos e sistemas de iluminação e climatização com selo de eficiência energética para reduzir o consumo.

Utilizar materiais sustentáveis e de origem certificada, priorizando fornecedores locais para reduzir a pegada de carbono.

Implementar um plano de gestão de resíduos que inclua reciclagem e logística reversa, envolvendo fornecedores e a comunidade.

Instalar sistemas de captação e reutilização de água da chuva para reduzir o consumo de água potável.

Avaliar a possibilidade de consórcios regionais para gestão de resíduos e eficiência energética, considerando a infraestrutura disponível no município.

Verificar a necessidade de licenciamento ambiental e definir se a responsabilidade será da Administração ou do contratado, garantindo conformidade com as normas vigentes.

CONCLUSÃO

As análises iniciais demonstraram que a contratação da solução aqui referida é viável e tecnicamente indispensável. Portanto, com base no que foi apresentado, podemos DECLARAR que a contratação em questão é PLENAMENTE VIÁVEL.

Duque Bacelar - MA, 12 de Fevereiro de 2026

Maria do Perpétuo Socorro Barbosa Oliveira
Subsecretária de Educação

Jose Alberto Bacelar Borges
Coordenador de Educação

PREFEITURA MUNICIPAL DE DUQUE BACELAR
SECRETARIA MUNICIPAL DE EDUCAÇÃO

MAPA DE GERENCIAMENTO DE RISCOS

Art. 18, inciso X da Lei 14.133/2021

Unidade Requisitante
Secretaria Municipal de Educação, 30.768.891/0001-91

Equipe de Planejamento
Maria do Perpétuo Socorro Barbosa Oliveira, Jose Alberto Bacelar Borges

Objeto Detalhado
Construção de uma Creche Pré-escola de Educação Infantil no município de Duque Bacelar

O presente gerenciamento de riscos permite ações contínuas de planejamento, organização e controle dos recursos relacionados aos riscos que possam comprometer o sucesso do planejamento da contratação, da seleção do fornecedor e da gestão contratual.

O Mapa de Gerenciamento de Riscos contém a identificação e a análise dos principais riscos, consistindo na compreensão da natureza e determinação do nível de risco, que corresponde à combinação do impacto e de suas probabilidades que possam comprometer a efetividade da contratação, bem como o alcance dos resultados pretendidos com a solução a ser contratada.

Para cada risco identificado, definiu-se: a probabilidade de ocorrência dos eventos, os possíveis danos e impacto caso o risco ocorra, possíveis ações preventivas e de contingência (respostas aos riscos), bem como o registro e o acompanhamento das ações de tratamento dos riscos.

Para estimar o nível dos riscos, utilizou-se a matriz abaixo recomendada no Referencial Básico de Gestão de Riscos do TCU.

ESCALA DE PROBABILIDADES

PROBABILIDADE	DESCRIÇÃO DA PROBABILIDADE, DESCONSIDERANDO OS CONTROLES	PESO
Muito Baixa	**Improvável**. Em situações excepcionais, o evento poderá até ocorrer, mas nada nas circunstâncias indica essa possibilidade.	1
Baixa	**Rara.** De forma inesperada ou casual, o evento poderá ocorrer, pois as circunstâncias pouco indicam essa possibilidade.	2
Média	**Possível.** De alguma forma, o evento poderá ocorrer, pois as circunstâncias indicam moderadamente essa possibilidade.	5
Alta	**Provável.** De forma até esperada, o evento poderá ocorrer, pois as circunstâncias indicam fortemente essa possibilidade	8
Muito Alta	**Praticamente certa.** De forma inequívoca, o evento ocorrerá, às circunstâncias	10

PREFEITURA MUNICIPAL DE DUQUE BACELAR
SECRETARIA MUNICIPAL DE EDUCAÇÃO

	indicam claramente essa possibilidade	

ESCALA DE CONSEQUÊNCIAS		
IMPACTO	**DESCRIÇÃO DA PROBABILIDADE, DESCONSIDERANDO OS CONTROLES**	**PESO**
Muito Baixo	**Mínimo** impacto nos objetivos (estratégicos, operacionais, de informação/comunicação/divulgação ou de conformidade).	1
Baixo	**Pequeno** impacto nos objetivos (idem)	2
Médio	**Moderado** impacto nos objetivos (idem), porém recuperável.	5
Alto	**Significativo** impacto nos objetivos (idem), de difícil reversão	8
Muito Alto	**Catastrófico** impacto nos objetivos (idem), de forma irreversível.	10

MATRIZ DE RISCO

IMPACTO					
MUITO ALTO	RISCO MÉDIO	RISCO MÉDIO	RISCO ALTO	RISCO EXTREMO	RISCO EXTREMO
ALTO	RISCO BAIXO	RISCO MÉDIO	RISCO ALTO	RISCO ALTO	RISCO EXTREMO
MÉDIO	RISCO BAIXO	RISCO MÉDIO	RISCO MÉDIO	RISCO ALTO	RISCO ALTO
BAIXO	RISCO BAIXO	RISCO BAIXO	RISCO MÉDIO	RISCO MÉDIO	RISCO MÉDIO
MUITO BAIXO	RISCO BAIXO	RISCO BAIXO	RISCO BAIXO	RISCO BAIXO	RISCO MÉDIO
	MUITO BAIXA	BAIXA	MÉDIA	ALTA	MUITO ALTA
	PROBABILIDADE				

Em atendimento ao inciso X do art. 18 da Lei 14.133/2021, o presente instrumento visa analisar os riscos que possam comprometer o sucesso da licitação e a boa execução contratual.

Risco Alto - Atraso na liberação de licenças e autorizações municipais		
Etapa	**Impacto**	**Probabilidade**
Planejamento	Alto	Média
Dano		

O início e andamento da obra podem ser prejudicados, afetando todo o cronograma e atrasando a disponibilização da creche à população.

Ações Preventivas **Responsável**

Realizar levantamento detalhado de todas as licenças e autorizações necessárias junto aos órgãos municipais, estaduais e ambientais na fase de planejamento.

Manter interlocução ativa com os órgãos responsáveis para acompanhamento do andamento dos processos.

Ações de Contingência **Responsável**

Elaborar plano de realocação de atividades da obra (quando possível) caso haja atrasos em licenças específicas.

Atualizar cronograma físico-financeiro imediatamente após obtenção das licenças.

Risco Médio - Inadequação técnica do projeto quanto às necessidades pedagógicas e de acessibilidade

Etapa	Impacto	Probabilidade
Planejamento	Muito Alto	Baixa

Dano

A creche pode não atender às normas de acessibilidade e às diretrizes pedagógicas do MEC, ocasionando retrabalho, custos adicionais e/ou limitações no atendimento das crianças.

Ações Preventivas **Responsável**

Submeter o projeto à análise prévia de especialistas em arquitetura escolar e acessibilidade.

Validar o projeto junto à Secretaria Municipal de Educação e conselhos ligados à área infantil.

Ações de Contingência **Responsável**

Estabelecer fluxos para revisão ágil do projeto técnico em caso de apontamento de inadequações durante a obra.

Reservar dotação orçamentária emergencial para eventuais ajustes.

Risco Alto - Baixa capacidade técnica da construtora contratada

Etapa	Impacto	Probabilidade
Seleção do Fornecedor	Alto	Média

Dano

Execução de obras com baixa qualidade, atrasos ou descumprimento de cláusulas contratuais, impactando segurança, durabilidade e cumprimento dos prazos de entrega da creche.

Ações Preventivas **Responsável**

Exigir comprovada experiência em obras similares em editais e verificá-la rigorosamente na habilitação.

Avaliar capacidade técnica-operacional e financeira dos concorrentes com critérios objetivos e detalhados.

Ações de Contingência **Responsável**

Prevê no contrato cláusulas de penalização e possibilidade de substituição do fornecedor em caso de descumprimento.

Monitorar execução com fiscalização constante e relatórios periódicos, permitindo intervenção rápida em caso de inconsistências.

Nenhum ETP Vinculado

FLS. Nº 22
Rubrica

PREFEITURA MUNICIPAL DE DUQUE BACELAR
SECRETARIA MUNICIPAL DE EDUCAÇÃO

Duque Bacelar - MA, 13 de Fevereiro de 2026

Maria do Perpétuo Socorro Barbosa Oliveira
Subsecretária de Educação

Jose Alberto Bacelar Borges
Coordenador de Educação

FLS. Nº 23
Rubrica

PREFEITURA MUNICIPAL DE DUQUE BACELAR
Av. Coronel Rosalino, s/n, Centro, Duque Bacelar-MA
CNPJ: 06.314.439/0001-75

Ao Setor de Engenharia de Duque Bacelar – MA

Assunto: Solicitação de Envio do Projeto Básico para a Construção de uma Creche Pré-escola de Educação Infantil no município de Duque Bacelar/MA - FNDE - Creche Tipo 2.

Solicito o Envio do Projeto Básico para a Construção de uma Creche Pré-escola de Educação Infantil no município de Duque Bacelar/MA - FNDE - Creche Tipo 2. O projeto deve atender às necessidades da comunidade local a ser desenvolvida conforme as normas técnicas e orçamentárias vigentes.

Peço também que seja apresentado um cronograma com as etapas de execução do projeto.

Fico à disposição para mais informações e agradeço pela atenção.

Atenciosamente


Duque Bacelar – MA 13 e Fevereiro de 2026

JALES MOURA DE FREITAS CARVALHO
Secretário Municipal de Educação

FLS. Nº 24
Rubrica

Ministério da Educação
Fundo Nacional de Desenvolvimento da Educação
Coordenação Geral de Infra-Estrutura - CGEST

MEMORIAL DESCRITIVO

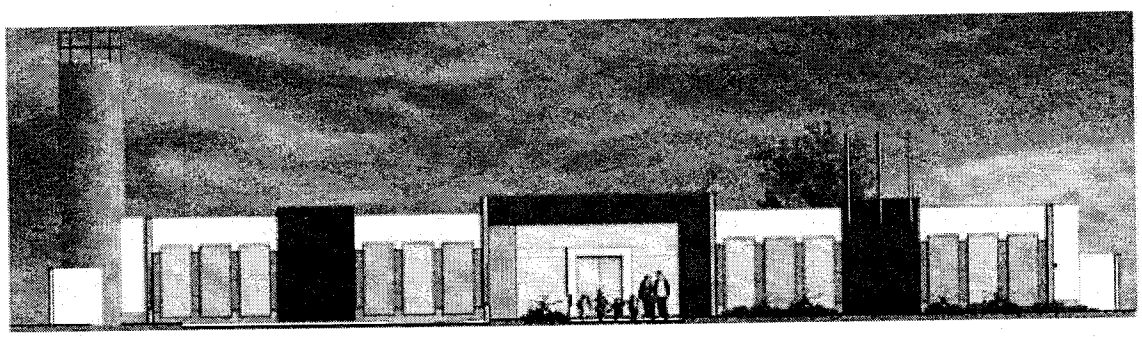

PROJETO PROINFÂNCIA - TIPO 2

FLS. Nº 26
Rubrica

SUMÁRIO

1. INTRODUÇÃO 5
1.1. DEFINIÇÃO DO PROGRAMA PROINFÂNCIA FNDE 6
1.2. OBJETIVO DO DOCUMENTO 6

2. ARQUITETURA 7
2.1. CONSIDERAÇÕES GERAIS 8
2.2. PARÂMETROS DE IMPLANTAÇÃO 9
2.3. PARÂMETROS FUNCIONAIS E ESTÉTICOS 10
2.4. ESPAÇOS DEFINIDOS E DESCRIÇÃO DOS AMBIENTES 11
2.5. ELEMENTOS CONSTRUTIVOS DE ADAPTAÇÃO CLIMÁTICA 13
2.6. ACESSIBILIDADE 13
2.7. REFERÊNCIAS NORMATIVAS 14

3. SISTEMA CONSTRUTIVO 15
3.1. CARACTERIZAÇÃO DO SISTEMA CONSTRUTIVO 16
3.2. AMPLIAÇÕES E ADEQUAÇÕES 16
3.3. VIDA ÚTIL DO PROJETO 17
3.4. REFERÊNCIAS NORMATIVAS 17

4. ELEMENTOS CONSTRUTIVOS 18
4.1. SISTEMA ESTRUTURAL 19
4.1.1. Considerações Gerais 19
4.1.2. Caracterização e Dimensão dos Componentes 19
4.1.3. Sequência de Execução 21
4.1.4. Normas Técnicas Relacionadas 24
4.2. SISTEMA DE VEDAÇÃO VERTICAL – PAREDES E/OU PAINÉIS 24
4.2.1. Alvenaria de Blocos Cerâmicos 24
4.2.2. Alvenaria de Elementos Vazados de Concreto Cobogós 26
4.2.3. Vergas e Contravergas em Concreto 27
4.3. ESQUADRIAS 28
4.3.1. Portas, Janelas e Pele de Vidro em Alumínio 28
4.3.2. Portas de Madeira 29
4.3.3. Portas de Ferro 30
4.3.4. Portas de Vidro 31
4.3.5. Fechamentos de Vidro do Pátio (opcional) 31
4.3.6. Telas de Proteção em Nylon 32

4.3.7. Vidros e Espelhos....32
4.3.8. Elementos metálicos – Portões e Gradis Metálicos – fechamento Metálico Fixo Frontal....33
4.3.9 Elementos metálicos – Chapa Perfurada....34
4.3.10 Elementos metálicos – Corrimão....35
4.4. COBERTURAS....35
4.4.1. Estrutura Metálica....35
4.4.2. Telha termo acústica tipo "sanduíche"....37
4.4.3. Rufos Metálicos....38
4.4.4. Calhas Metálicas....39
4.4.5. Pingadeiras em concreto....41
4.5. IMPERMEABILIZAÇÃO....41
4.5.2. Emulsão Asfáltica....41
4.6. REVESTIMENTOS INTERNOS E EXTERNOS....42
4.6.1. Paredes Externas –Pintura Acrílica....43
4.6.2. Paredes Internas – Áreas Secas – Circulações e Pátio....44
4.6.3. Paredes Internas – Áreas Secas – Áreas Administrativas....45
4.6.4. Paredes Internas – Áreas Secas – Áreas Pedagógicas....46
4.6.5. Paredes Internas – Áreas Molhadas....46
4.6.6. Pórticos....47
4.6.7. Teto – Forro de Gesso....48
4.6.8. Teto – Forro Mineral....49
4.7. SISTEMAS DE PISOS INTERNOS E EXTERNOS....50
4.7.1. Piso Monolítico em cimentado liso....50
4.7.2. Piso Vinílico em Manta....50
4.7.3. Piso em Cerâmica 40cm x 40cm....52
4.7.4. Piso em Cerâmica 60cm x 60cm....53
4.7.5. Soleira em Granito....53
4.7.6. Piso em Concreto Desempenado....54
4.7.7. Piso em Bloco Intertravado de Concreto....54
4.7.8. Piso em Areia filtrada ou Grama Sintética....55
4.7.9. Piso Tátil – Direcional e de Alerta....56
4.8. LOUÇAS, METAIS E COMPLEMENTOS....57
4.8.1. Louças....57
4.8.2. Metais/ Plásticos....58
4.8.3. Bancada, Prateleiras, Divisórias e Peitoris em Granito....58
4.8.4. Escaninho e Prateleiras em MDF Revestido....59
4.8.5. Castelo d'água....59
4.8.3. Mastros para Bandeira....59

4.9. PAISAGISMO E ÁREAS EXTERNAS 60
4.9.1. Forração de Grama 60

5. HIDRÁULICA 61
5.1. INSTALAÇÕES DE ÁGUA FRIA 62
5.1.1. Sistema de Abastecimento 62
5.1.2. Ramal Predial 62
5.1.3. Reservatório 62
5.1.4. Materiais e Processo Executivo 63
5.1.5. Normas Técnicas Relacionadas 67
5.2. INSTALAÇÕES DE ÁGUAS PLUVIAIS 68
5.2.1. Materiais e Processo Executivo 68
5.2.2. Normas Técnicas Relacionadas 70
5.3. INSTALAÇÕES DE ESGOTO SANITÁRIO 70
5.3.1. Subsistema de Coleta e Transporte 70
5.3.2. Subsistema de Ventilação 70
5.3.3. Materiais e Processo Executivo 71
5.3.4. Solução Individual de Destinação de Esgotos Sanitários 74
5.3.5. Normas Técnicas Relacionadas 74
5.4. INSTALAÇÕES DE GÁS COMBUSTÍVEL 75
5.4.1. Materiais e Processo Executivo 75
5.4.2. Normas Técnicas Relacionadas 77
5.5. SISTEMA DE PROTEÇÃO CONTRA INCÊNDIO 78
5.5.1. Materiais e Processo Executivo 78
5.5.2. Normas Técnicas Relacionadas 80

6. ELÉTRICA 82
6.1. INSTALAÇÕES ELÉTRICAS 83
6.1.1. Materiais e Processo Executivo 83
6.1.2. Normas Técnicas Relacionadas 87
6.2. INSTALAÇÕES DE CLIMATIZAÇÃO 89
6.2.1. Materiais e Processo Executivo 90
6.2.2. Normas Técnicas Relacionadas 91
6.3. INSTALAÇÕES DE CABEAMENTO ESTRUTURADO 91
6.3.1. Materiais e Processo Executivo 92
6.3.2. Ligações de Rede 93
6.3.3. Conexões com a Internet 94
6.3.4. Segurança de Rede 94
6.3.5. Opcional Wireless Access Point 94

6.3.6. Ligações de TV.....95
6.3.7. Normas Técnicas Relacionadas.....95
6.4. INSTALAÇÕES DE SISTEMA DE EXAUSTÃO 96
6.4.1. Materiais e Processo Executivo.....96
6.4.2. Normas Técnicas Relacionadas.....98
6.5. INSTALAÇÕES DE SISTEMA DE PROTEÇÃO CONTRA DESCARGAS ATMOSFÉRICAS .98
6.5.1. Materiais e Processo Executivo.....98
6.5.2. Normas Técnicas Relacionadas.....99

7. ANEXOS.....100
7.1. TABELA DE DIMENSÕES E ÁREAS 101
7.2. TABELA DE ESPECIFICAÇÕES DE LOUÇAS E METAIS 103
7.3. TABELA DE ESQUADRIAS.....108
7.4. LISTAGEM DE DOCUMENTOS.....111
7.5. VARIAÇÃO DAS CORES.....116

1 INTRODUÇÃO

1.1. DEFINIÇÃO DO PROGRAMA PROINFÂNCIA FNDE

O Programa PROINFÂNCIA - Programa Nacional de Reestruturação e Aparelhagem da Rede Escolar Pública de Educação Infantil, criado pelo governo federal (MEC e FNDE), faz parte das ações do Plano de Desenvolvimento da Educação (PDE), visando aprimorar a infraestrutura escolar, referente ao ensino infantil, tanto na construção das escolas, como na implantação de equipamentos e mobiliários adequados, uma vez que esses refletem na melhoria da qualidade da educação.

O programa além de prestar assistência financeira aos municípios, com caráter suplementar, padroniza e qualifica as unidades escolares de educação infantil da rede pública.

1.2. OBJETIVO DO DOCUMENTO

O memorial descritivo, como parte integrante de um projeto executivo, tem a finalidade de caracterizar criteriosamente todos os materiais e componentes envolvidos, bem como a sistemática construtiva utilizada. Tal documento relata e define o projeto executivo e suas particularidades.

Cabe ressaltar que o projeto executivo aqui referido compreende somente a porção padronizada do projeto fornecido pelo FNDE, assim denominada, por possuir nível de detalhamento maior que o projeto básico. O projeto executivo, contudo, para que seja assim considerado, deverá ser complementado pelo projeto de implantação no terreno, bem como por ajustes ao projeto-padrão fornecido em função de atendimento a exigências locais, elaborados localmente por equipe técnica capacitada.

Constam do presente memorial descritivo a descrição dos elementos constituintes do **projeto arquitetônico**, com suas respectivas sequências executivas e especificações. Constam também do Memorial a citação de leis, normas, decretos, regulamentos, portarias, códigos referentes à construção civil, emitidos por órgãos públicos federais, estaduais e municipais, ou por concessionárias de serviços públicos.

2. ARQUITETURA

2.1. CONSIDERAÇÕES GERAIS

O Projeto Padrão Tipo 2, desenvolvido para o Programa Proinfância, tem uma área construída de 775,85 m² e uma área de ocupação de 891,68 m² sobre um terreno de 1.575,00 m² (45x35m).Possui capacidade de atendimento de até 188 crianças, em dois turnos (matutino e vespertino), ou 94 crianças em período integral. As escolas de educação infantil são destinadas a crianças na faixa etária de 0 a 5 anos e 11 meses, distribuídos da seguinte forma:

***Creche** - para crianças de 0 até 3 anos e 11 meses de idade, sendo:*

- *Creche I – 0 até 11 meses*
- *Creche II – 1 ano até 1 ano e 11 meses*
- *Creche III – 2 anos até 3 anos e 11 meses*

***Pré-escola** – para crianças de 4 até 5 anos e 11 meses de idade*

O partido arquitetônico adotado foi baseado nas necessidades de desenvolvimento da criança, tanto no aspecto físico, psicológico, quanto no intelectual e social. Foram levadas em consideração as diversidades que temos no país, fundamentalmente em aspectos ambientais, geográficos e climáticos, em relação às densidades demográficas, os recursos socioeconômicos e os contextos culturais de cada região, de modo a propiciar ambientes com conceitos inclusivos, aliando as características dos ambientes internos e externos (volumetria, formas, materiais, cores, texturas) com as práticas pedagógicas, culturais e sociais.

Foi considerada como ideal a implantação das escolas do Tipo 2 em terreno retangular com medidas de 45m de largura por 35m de profundidade e declividade máxima de 3%. Tendo em vista as diferentes situações para implantação das escolas, o Projeto Padrão apresenta opções e alternativas para efetuá-las, dentre elas, opção de instalações elétricas em 127V e 220V, alternativas de fundações, implantação de sistema de esgoto quando não houver o sistema de rede pública disponível e alternativas de elementos construtivos visando o conforto térmico.

Com a finalidade de atender ao usuário principal, no caso, as crianças na faixa etária definida, o projeto adotou os seguintes critérios:

- Facilidade de acesso entre os blocos;
- Segurança física, que restringe o acesso das crianças desacompanhadas em áreas como cozinha, lavanderia, castelo d'água, central de gás, luz e telefonia;
- Circulação entre os blocos com no mínimo de 80cm, com garantia de acessibilidade em consonância com a ABNT NBR 9050 - *Acessibilidade a edificações, mobiliário, espaços e equipamentos urbanos*;
- Setorização por faixa etária, com a adoção de salas de atividades exclusivas, para a promoção de atividades específicas de acordo com as necessidades pedagógicas;
- Ambientes de integração e convívio entre crianças de diferentes faixas etárias tais como: pátios, solários e áreas externas;

- Interação visual por meio de elementos de transparência como instalação de visores nas portas, esquadrias com peitoril baixo e elementos vazados nos solários;
- Equipamentos destinados ao uso e escala infantil, respeitando as dimensões de instalações adequadas, como vasos sanitários, pias, bancadas e acessórios em geral.

Tais critérios destinam-se a assegurar o conforto, saúde e segurança dos usuários na edificação, e independem das técnicas construtivas e materiais aplicados.

2.2. PARÂMETROS DE IMPLANTAÇÃO

Para definir a implantação do projeto no terreno a que se destina, devem ser considerados alguns parâmetros indispensáveis ao adequado posicionamento que irá privilegiar a edificação das melhores condições:

- **Características do terreno**: avaliar dimensões, forma e topografia do terreno, existência de vegetação, mananciais de água e etc.
- **Localização do terreno**: privilegiar localização próxima à demanda existente, com vias de acesso fácil, evitando localização próxima a zonas industriais, vias de grande tráfego ou zonas de ruído; Garantir a relação harmoniosa da construção com o entorno, visando o conforto ambiental dos seus usuários (conforto higrotérmico, visual, acústico, olfativo/qualidade do ar);
- **Adequação da edificação aos parâmetros ambientais**: adequação térmica, à insolação, permitindo ventilação cruzada nos ambientes de salas de aula e iluminação natural;
- **Adequação ao clima regional**: considerar as diversas características climáticas em função da cobertura vegetal do terreno, das superfícies de água, dos ventos, do sol e de vários outros elementos que compõem a paisagem a fim de antecipar futuros problemas relativos ao conforto dos usuários;
- **Características do solo:** conhecer o tipo de solo presente no terreno possibilitando dimensionar corretamente as fundações para garantir segurança e economia na construção do edifício. Para a escolha correta do tipo de fundação, é necessário conhecer as características mecânicas e de composição do solo, mediante ensaios de pesquisas e sondagem de solo;
- **Topografia:** Fazer o levantamento topográfico do terreno observando atentamente suas características procurando identificar as prováveis influências do relevo sobre a edificação, sobre os aspectos de fundações, conforto ambiental, assim como influência no escoamento das águas superficiais;
- **Localização da Infraestrutura:** Avaliar a melhor localização da edificação com relação aos alimentadores das redes públicas de água, energia elétrica e esgoto, neste caso, deve-se preservar a salubridade das águas dos mananciais utilizando-se fossas sépticas quando necessárias localizadas a uma distância de no mínimo 300m dos mananciais.
- **Orientação da edificação:** buscar a orientação ótima da edificação, atendendo tanto aos requisitos de conforto ambiental e dinâmica de utilização da Creche quanto à minimização da carga térmica e a consequente redução do consumo de energia elétrica. Além disso, a área exposta à maior insolação deve ser compatível com a posição

de solários, e com a entrada do sol nos ambientes internos favorecendo o desenvolvimento das crianças. A correta orientação deve levar em consideração o direcionamento dos ventos favoráveis, brisas refrescantes, levando-se em conta a temperatura média no verão e inverno característica de cada Município.

2.3. PARÂMETROS FUNCIONAIS E ESTÉTICOS

Para a elaboração do projeto e definição do partido arquitetônico foram condicionantes alguns parâmetros, a seguir relacionados:

- **Programa arquitetônico** – elaborado com base no numero de usuários e nas necessidades operacionais cotidianas da creche, proporcionando uma vivencia completa da experiência educacional adequada a faixa etária em questão;

- **Distribuição dos blocos** – a distribuição do programa se dá por uma setorização clara dos conjuntos funcionais em blocos e previsão dos principais fluxos e circulações; A setorização prevê tanto espaços para atividades particulares, restritas a faixa etária e ao grupo e a interação da criança em atividades coletivas. A distribuição dos blocos prevê também a interação com o ambiente natural;

- **Volumetria dos blocos** – Derivada do dimensionamento dos blocos e da tipologia de coberturas adotada, a volumetria é elemento de identidade visual do projeto e do programa Proinfância;

- **Áreas e proporções dos ambientes internos** – Os ambientes internos foram pensados sob o ponto de vista do usuário infantil. Os conjuntos funcionais do edifício da creche são compostos por salas de atividades/repouso/banheiros. As salas de atividades são amplas, permitindo diversos arranjos internos em função da atividade realizada, e permitindo sempre que as crianças estejam sob o olhar dos educadores. Nos banheiros, a autonomia das crianças está relacionada à adaptação dos equipamentos as suas proporções e alcance;

- **Layout** – O dimensionamento dos ambientes internos e conjuntos funcionais da creche foi realizado levando-se em consideração os equipamentos e mobiliário adequados a faixa etária específica e ao bom funcionamento da creche;

- **Tipologia das coberturas** – foi adotada solução simples de telhado em duas águas, com platibandas, de fácil execução em consonância com o sistema construtivo adotado. Esta tipologia é caracterizante do Programa Proinfância;

- **Esquadrias** – foram dimensionadas levando em consideração os requisitos de iluminação e ventilação natural em ambientes escolares;

- **Elementos arquitetônicos de identidade visual** – elementos marcantes do partido arquitetônico da creche, como pórticos, volumes, molduras e etc. Eles permitem a identificação da creche Tipo 1 e sua associação ao Programa Proinfância;

- **Funcionalidade dos materiais de acabamentos** – os materiais foram especificados levando em consideração os seus requisitos de uso e aplicação: intensidade e características do uso, conforto antropodinâmico, exposição a agentes e intempéries;

- **Especificações das cores de acabamentos** – foram adotadas cores que privilegiassem atividades lúdicas relacionadas a faixa etária dos usuários;

- **Especificações das louças e metais** – para a especificação destes foi considerada a tradição, a facilidade de instalação/uso e a disponibilidade em várias regiões do país. Foram observadas as características físicas, durabilidade e facilidade de manutenção.

2.4. ESPAÇOS DEFINIDOS E DESCRIÇÃO DOS AMBIENTES

As escolas de *Ensino Infantil* do *Tipo 2* são térreas e possuem 2 blocos distintos, sendo eles: bloco A, bloco B. Os 02 blocos juntamente com o pátio coberto são interligados por circulação coberta. Na área externa estão o playground, jardins, o castelo d'água e a área de estacionamento. Os blocos são compostos pelos seguintes ambientes:

Bloco A

- *Hall;*
- *Administração;*
- *Sala de professores/reuniões;*
- *Fraldários/depósitos (Creche I);*
- *Salas de atividades Creche I – crianças de 0 a 11 meses:*
- *Amamentação (Creche I);*
- *Solário;*
- *Sanitários acessíveis adultos: masculino e feminino;*
- *Lactário:*
  - *Área de higienização pessoal;*
  - *Área de preparo de alimentos (mamadeiras e sopas) e lavagem de utensílios;*
  - *Bancada de entrega de alimentos prontos;*
- *Copa Funcionários;*
- *Lavanderia:*
  - *Balcão de recebimento e triagem de roupas sujas;*
  - *Bancada para passar roupas;*
  - *Tanques e máquinas de lavar e secar.*
- *Rouparia:*
  - *Balcão de entrega de roupas limpas.*
- *Vestiário masculino;*
- *Vestiário feminino;*
- *Cozinha:*
  - *Bancada de preparo de carnes;*
  - *Bancada de preparo de legumes e verduras;*
  - *Bancada de preparo de sucos, lanches e sobremesas;*

- *Bancada de lavagem de louças sujas;*
- *Área de Cocção;*
- *Balcão de passagem de alimentos prontos;*
- *Balcão de recepção de louças sujas;*

- *Despensa;*
- *Varanda de Serviço:*
  - *Área de recepção e pré-lavagem de hortaliças;*
  - *Deposito de Material de Limpeza (D.M.L);*
- *Pátio de Serviço:*
  - *Secagem de roupas (varal);*
  - *Central GLP;*
  - *Depósito de lixo orgânico e reciclável;*

Bloco B:

- *01 Sala de atividades Creche II – crianças de 1 ano a 1 ano e 11 meses:*
- *01 Sanitário infantil;*
- *01 Sala de atividades Creche III – crianças de 2 anos a 3 anos e 11 meses:*
- *01 Sanitário P.N.E. infantil;*
- *02 Solários;*
- *Sala multiuso;*
- *02 Salas da pré-escola – crianças de 4 a 5 anos e 11 meses:*
- *01 Sanitário infantil;*
- *Almoxarifado;*
- *S.I, Telefonia, Elétrica;*

Pátio Coberto/Refeitório:

Espaço de integração entre as diversas atividades e diversas faixas etária.

Playground:

Espaço não coberto destinado à instalação dos brinquedos infantis.

2.5. ELEMENTOS CONSTRUTIVOS DE ADAPTAÇÃO CLIMÁTICA

As diversidades climáticas no território nacional são inúmeras. As particularidades regionais devem ser observadas e as necessidades de conforto espacial e térmico atendidas. É, pois, de fundamental importância que o edifício proporcione a seus ocupantes um nível desejável de conforto ambiental, o que tem início com a realização de um projeto de implantação adequado que privilegie a adequação da edificação aos parâmetros ambientais, bem como definido no item 2.2.

A existência de um projeto padrão, contudo, dificulta em partes a adaptação climática a regiões especificas. Para a resolução de tal problema, foram criados durante a execução do projeto arquitetônico, alguns elementos construtivos acessórios e opcionais de controle de ventilação, e melhoria do conforto térmico, para serem adotados conforme a necessidade climática da região onde se construirá cada unidade de creche:

- **Fechamentos dos Pátios:** No pátio coberto, foram definidas esquadrias que podem ser usadas nas regiões de clima frio. São compostas de janelas de vidro laminado ou temperado, com folhas de correr por frisos localizados no piso e teto, permitindo que esses ambientes fiquem parcialmente ou totalmente fechados.

2.5.1. Referências com os Desenhos

- Referências: **TIPO2-ARQ-PCD-RFR0-18_R02** - Sugestão de fechamento para regiões frias.

2.6. ACESSIBILIDADE

Com base no artigo 80 do Decreto Federal N°5.296, de 2 de Dezembro de 2004, a acessibilidade é definida como "Condição para utilização, com segurança e autonomia, total ou assistida, dos espaços, mobiliários e equipamentos urbanos, das edificações, dos serviços de transporte e dos dispositivos, sistemas e meios de comunicação e informação, por pessoa portadora de deficiência ou com mobilidade reduzida".

O projeto arquitetônico baseado na norma ABNT NBR 9050 - *Acessibilidade a edificações, mobiliário, espaços e equipamentos urbanos*, prevê além dos espaços com dimensionamentos adequados, todos os equipamentos de acordo com o especificado na norma, tais como: barras de apoio, equipamentos sanitários, sinalizações visuais e táteis.

Tendo em vista a legislação vigente sobre o assunto, o projeto prevê:

- **Rampa** de acesso, que deve adequar-se à topografia do terreno escolhido;
- **Piso tátil** direcional e de alerta perceptível por pessoas com deficiência visual;
- **Sanitários para adultos** (feminino e masculino) portadores de necessidade especiais;
- **Sanitário para crianças** portadoras de necessidades especiais.

Observação: Os sanitários contam com bacia sanitária específica para estes usuários, bem como barras de apoio nas paredes e nas portas para a abertura / fechamento de cada ambiente.

2.7. REFERÊNCIAS NORMATIVAS

- ABNT NBR 9050, *Acessibilidade a edificações, mobiliário, espaços e equipamentos urbanos*.

- Brasil. Ministério da Educação. Secretaria de Educação Básica. *Parâmetros básicos de infraestrutura para instituições de educação infantil*. Brasília : MEC, SEB, 2006.

- Brasil. Ministério da Educação. Secretaria de Educação Básica. *Parâmetros básicos de infraestrutura para instituições de educação infantil, encarte 1*. Brasília : MEC, SEB, 2006.

- *Portaria GM/MS Nº 321/88 (Anvisa) para dimensionamento e funcionamento de creches*

- *Diretrizes Técnicas para apresentação de Projetos e Construção de Estabelecimentos de Ensino Publico – Volumes I a VI - FNDE, 2012;*

- Site FDE – Fundação para o Desenvolvimento da Educação – Governo do Estado de São Paulo – Secretaria da Educação, http://catalogotecnico.fde.sp.gov.br:

· Catálogo de Serviços;

· Catálogo de Ambientes;

· Catálogo de Componentes

3. SISTEMA CONSTRUTIVO

3.1. CARACTERIZAÇÃO DO SISTEMA CONSTRUTIVO

Em virtude do grande número de municípios a serem atendidos e da maior agilidade na análise de projeto e fiscalização de convênios e obras, optou-se pela utilização de um projeto-padrão. Algumas das premissas deste projeto padrão têm aplicação direta no sistema construtivo adotado:

- Definição de um modelo que possa ser implantado em qualquer região do território brasileiro, considerando-se as diferenças climáticas, topográficas e culturais;
- Facilidade construtiva, com modelo e técnica construtivos amplamente difundidos;
- Garantia de acessibilidade aos portadores de necessidades especiais em consonância com a ABNT NBR 9050 – *Acessibilidade a edificações, mobiliário, espaços e equipamentos urbanos*;
- Utilização de materiais que permitam a perfeita higienização e fácil manutenção;
- Obediência à legislação pertinente e normas técnicas vigentes no que tange à construção, saúde e padrões educacionais estabelecidos pelo FNDE/MEC;
- O emprego adequado de técnicas e de materiais de construção, valorizando as reservas regionais com enfoque na sustentabilidade.

Levando-se em conta esses fatores e como forma de simplificar e agilizar a execução da obra em todas as regiões do país, o sistema construtivo adotado alia técnicas convencionais a aplicação de componente industrializados amplamente difundidos, a saber:

- Estrutura de concreto armado;
- Alvenaria de tijolos furados (dimensões nominais: 9x19x39cm e 14x19x39cm conforme NBR 15270-1: *Componentes cerâmicos - Parte 1: Blocos cerâmicos para alvenaria de vedação - Terminologia e requisitos*);
- Forros de gesso e mineral;
- Telhas termo acústicas de preenchimento em PIR, apoiadas em estrutura metálica de cobertura.

3.2. AMPLIAÇÕES E ADEQUAÇÕES

Devido a características do sistema construtivo adotado, eventuais ampliações e adequações ao projeto podem ser facilmente executadas.

- **Acréscimos:**

A edificação foi concebida para contemplar plenamente as necessidades dos usuários previstos (94 crianças por turno). Eventuais ampliações devem ter sua necessidade cuidadosamente julgada. Quaisquer ampliações devem obedecer ao código de obras local, bem como as normas de referência citadas neste memorial descritivo.

Ampliações horizontais, desde que em consonância com o permitido no código de obras vigente, poderão ser feitas utilizando-se do mesmo sistema construtivo descrito acima. A edificação foi concebida para um pavimento, portanto ampliações verticais não foram previstas.

- **Demolições:**

As demolições de componentes, principalmente, elementos de vedação vertical, devem ser cuidadosamente feitas, após consulta ao projeto existente. A demolição de vedações deve levar em consideração o projeto estrutural, evitando-se danos e comprometimento da estrutura.

- **Substituições:**

Os componentes da edificação, conforme descritos no item **4.Elementos Construtivos**, podem ser facilmente encontrados em diversas regiões do pais. A substituição de quaisquer dos mesmos, deve ser feita com consulta prévia ao projeto existente, para confirmação de dados relativos aos componentes.

3.3. VIDA UTIL DO PROJETO

Sistema	Vida Útil mínima (anos)
Estrutura	≥ 50
Pisos Internos	≥ 13
Vedação vertical externa	≥ 40
Vedação vertical interna	≥ 20
Cobertura	≥ 20
Hidrossanitário	≥ 20

3.4. REFERÊNCIAS NORMATIVAS

- Práticas de Projeto, *Construção e Manutenção de Edifícios Públicos Federais*, SEAP - Secretaria de Estado de Administração e do Patrimônio;

- Códigos, Leis, Decretos, Portarias e Normas Federais, Estaduais e Municipais, inclusive normas de concessionárias de serviços públicos;

- ABNT NBR 5674, *Manutenção de edificações – Procedimento*.

4. ELEMENTOS CONSTRUTIVOS

Esta seção do memorial contém as especificações dos elementos construtivos utilizados no projeto básico fornecido pelo FNDE.

4.1. SISTEMA ESTRUTURAL

4.1.1. Considerações Gerais

Neste item estão expostas algumas considerações sobre o sistema estrutural adotado, do tipo convencional composto de elementos estruturais em concreto armado. Para maiores informações sobre os materiais empregados, dimensionamento e especificações, deverão ser consultados os projetos de estruturas.

Quanto a resistência do concreto adotada:

Estrutura	FCK (MPa)
Vigas	25 MPa
Pilares	25 MPa
Sapatas	25 MPa

4.1.2. Caracterização e Dimensão dos Componentes

4.1.2.1. Fundações

A escolha do tipo de fundação mais adequado para uma edificação é função das cargas da edificação e da profundidade da camada resistente do solo. O projeto padrão fornece as cargas da edificação, porém as resistências de cada tipo de solo serão diferentes para cada terreno.

Importante: O FNDE fornece um projeto de fundações básico, baseado em previsões de cargas e dimensionamento, principalmente com a finalidade de estabelecer custos estimados para o repasse financeiro. O Ente federado requerente deve, utilizando-se ou não do projeto básico oferecido pelo FNDE, **desenvolver o projeto executivo de fundações**, em total obediência às prescrições das Normas próprias da ABNT. O projeto executivo confirmará ou não as previsões de cargas e dimensionamento fornecidas no projeto básico e caso haja divergências, o projeto executivo elaborado deverá ser homologado pela Coordenação de Infraestrutura do FNDE – CGEST.

Deverá ser adotada uma solução de fundações compatível com a intensidade das cargas, a capacidade de suporte do solo e a presença do nível d'água. Com base na combinação destas análises optar-se-á pelo tipo que tiver o menor custo e o menor prazo de execução.

4.1.2.1.1. Fundações Superficiais ou diretamente apoiadas

Desde que seja tecnicamente viável, a fundação direta é uma opção interessante, pois, no aspecto técnico tem-se a facilidade de inspeção do solo de apoio aliado ao controle de qualidade do material no que se refere à resistência e aplicação.

As sapatas deverão ser dimensionadas de acordo com as cargas na fundação fornecidas pelo cálculo da estrutura e pela capacidade de suporte do terreno, que deverá ser determinada através de ensaios para cada terreno onde a edificação será executada.

Este projeto contempla uma fundação do tipo sapata calculada para uma taxa de resistência do solo de 2kg/cm² considerando o solo homogêneo.

Caso essa taxa, onde será executada a obra, seja inferior a 2kg/cm² as fundações deverão ser recalculadas pelo Ente Federado. Tanto para aceitação deste projeto de fundação quanto para elaboração de novo projeto, deverá ser imitida ART de elaboração de projeto de fundações.

Recomendamos que seja realizada a sondagem do terreno pelo método SPT para determinação da resistência do solo e análise do perfil geotécnico.

Referências: **TIPO2-SFS-PLD-GER0-03_R02 –** Sapatas – Locação de obra e planta de cargas;

TIPO2-SFS-PLD-GER0-04_R02 – Sapatas – Detalhamento das sapatas;
TIPO2-SFS-PLD-GER0-05_R02 – Sapatas – Detalhamento das sapatas.

4.1.2.1.2. Fundações profundas

Quando o solo compatível com a carga da edificação se encontra a mais de 3m de profundidade é necessário recorrer às fundações profundas, tipo estaca, elementos esbeltos, implantados no solo por meio de percussão ou pela prévia perfuração do solo com posterior concretagem, que dissipam a carga proveniente da estrutura por meio de resistência lateral e resistência de ponta.

Este projeto contempla uma fundação do tipo estaca calculada para uma taxa de resistência do solo de 2kg/cm² considerando o solo homogêneo.

Caso essa taxa, onde será executada a obra, seja inferior a 2kg/cm² as fundações deverão ser recalculadas pelo Ente Federado. Tanto para aceitação deste projeto de fundação quanto para elaboração de novo projeto, deverá ser imitida ART de elaboração de projeto de fundações.

Referências: **TIPO2-SFN-PLD-GER0-01_R02 –** Fundação blocos sobre estacas – Locação de obra e planta de cargas;

TIPO2-SFN-PLD-GER0-02_R02 – Fundação blocos sobre estacas – Detalhamento dos blocos;

4.1.2.2. Vigas

Vigas em concreto armado moldado in loco com altura média aproximada 40 cm.

4.1.2.3. Pilares

Pilares em concreto armado moldado in loco.

4.1.2.4. Muro Frontal

O muro frontal será executado com pilares em concreto armado distanciados conforme projeto e preenchidos com alvenaria de blocos de concreto. Os projetos obedecerão aos procedimentos de execução prescritos abaixo e rigorosamente os projetos.

Referências: **TIPO2-SCO-PLD-MUR0-16_R02** - Muro Frontal - Forma e Armação.

4.1.2.5. Abrigo do Gás

O abrigo de gás será executado em paredes de concreto e obedecerão aos procedimentos de execução prescritos abaixo e rigorosamente os projetos.

Referências: **TIPO2-SCO-PLD-GAS0-17_R02** - Abrigo do gás - Forma e Armação.

4.1.3. Sequência de execução

4.1.3.1. Fundações

4.1.3.1.1. Movimento de Terra:

Para levantamento dos volumes de terra a serem escavados e/ou aterrados, devem ser utilizadas as curvas de nível referentes aos projetos de implantação de cada edificação. A determinação dos volumes deverá ser realizada através de seções espaçadas entre si, tanto na direção vertical quanto horizontal. O volume de aterro deverá incluir os aterros necessários para a implantação da obra, bem como o aterro do caixão.

4.1.3.1.2. Lançamento do Concreto:

Antes do lançamento do concreto para confecção dos elementos de fundação, as cavas deverão estar limpas, isentas de quaisquer materiais que sejam nocivos ao concreto, tais como madeira, solo carreado por chuvas, etc. Em caso de existência de água nas valas da fundação, deverá haver total esgotamento, não sendo permitida sua concretagem antes dessa providência. O fundo da vala deverá ser recoberto com uma camada de brita de aproximadamente 3 cm e, posteriormente, com uma camada de concreto simples de pelo menos 5 cm. Em nenhuma hipótese os elementos serão concretados usando o solo diretamente como fôrma lateral.

4.1.3.2. Superestrutura

Fôrmas

O dimensionamento das fôrmas e dos escoramentos será feito de forma a evitar possíveis deformações devido a fatores ambientais ou provocados pelo adensamento do concreto fresco.

Antes do início da concretagem, as fôrmas estarão limpas e estanques, de modo a evitar eventuais fugas de pasta. Estas serão molhadas até a saturação a fim de evitar-se a absorção da água de amassamento do concreto.

Os produtos antiaderentes, destinados a facilitar a desmoldagem, serão aplicados na superfície da fôrma antes da colocação da armadura.

Em peças com altura superior a 2,0 m, principalmente as estreitas, será necessária a abertura de pequenas janelas na parte inferior da fôrma, para facilitar a limpeza.

Não se admitem pontaletes de madeira com diâmetro ou menor lado da seção retangular inferior a 5,0 cm para madeiras duras e 7,0 cm para madeiras moles. Os

pontaletes com mais de 3,0 m de comprimento deverão ser contra ventados para evitar flambarem, salvo se for demonstrada desnecessidade desta medida.

O alinhamento, o prumo, o nível e a estanqueidade das fôrmas serão verificados e corrigidos permanente antes e durante o lançamento do concreto.

A retirada do escoramento deverá atender ao estabelecido em norma específica e atentando-se para os prazos recomendados:

- Faces laterais: 3 dias;
- Faces inferiores: 14 dias, com pontaletes, bem encunhados e convenientemente espaçados;
- Faces inferiores: 28 dias, sem pontaletes.

Armadura

A armadura não poderá ficar em contato direto com a fôrma, obedecendo-se para isso à distância mínima prevista em norma e no projeto estrutural. Para isso serão empregados afastadores de armadura dos tipos "clipes" plásticos ou pastilhas de argamassa.

Os diâmetros, tipos, posicionamentos e demais características da armadura, devem ser rigorosamente verificados quanto à sua conformidade com o projeto, antes do lançamento do concreto.

Todas as barras a serem utilizadas na execução do concreto armado, deverão passar por um processo de limpeza prévia, e deverão estar isentas de corrosão, defeitos, etc.

As armaduras deverão ser adequadamente amarradas a fim de manterem as posições indicadas em projeto, quando do lançamento e adensamento do concreto.

As armaduras que ficarem expostas por mais de 30 dias deverão ser pintadas com nata de cimento, o que as protegerá da ação atmosférica no período entre a colocação da forma e o lançamento do concreto. Antes do lançamento do concreto a nata deverá ser removida.

Concreto

A fim de se evitar quaisquer variações de coloração ou textura, serão empregados materiais de qualidade rigorosamente uniforme.

Todo o cimento será de uma só marca e tipo, quando o tempo de duração da obra o permitir, e de uma só partida de fornecimento.

Os agregados serão, igualmente, de coloração uniforme, de uma única procedência e fornecidos de uma só vez, sendo indispensável a lavagem completa dos mesmos.

As formas serão mantidas úmidas desde o início do lançamento até o endurecimento do concreto e protegido da ação dos raios solares, com sacos, lonas ou filme opaco de polietileno.

Na hipótese de fluir argamassa de cimento por abertura de junta de forma e que essa aguada venha a depositar-se sobre superfícies já concretadas, a remoção será imediata, o que se processará por lançamento, com mangueira de água, sob pressão.

A concretagem só poderá ser iniciada após a colocação prévia de todas as tubulações e outros elementos exigidos pelos demais projetos.

Preparo do concreto deverá ser feito mecanicamente, observando-se o tempo mínimo para mistura, de 2 (dois) minutos que serão contados após o lançamento água no cimento.

A Contratada deverá garantir a cura do concreto durante 7 (sete) dias, após a concretagem.

Não será permitido o uso de concreto remisturado.

O concreto deverá ser convenientemente adensado após o lançamento, de modo a se evitar as falhas de concretagem e a segregação da nata de cimento.

O adensamento será obtido por meio de vibradores de imersão ou por vibradores de forma. Os equipamentos a serem utilizados terão dimensionamento compatível com as posições e os tamanhos das peças a serem concretadas.

Na hipótese de ocorrência de lesões, como "ninhos de concretagem", vazios ou demais imperfeições, a Fiscalização fará exame da extensão do problema e definirá os casos de demolição e recuperação de peças.

Como diretriz geral, nos casos em que não haja indicação precisa no projeto estrutural, haverá a preocupação de situar os furos, tanto quanto possível, na zona de tração das vigas ou outros elementos atravessados.

Para perfeita amarração das alvenarias com pilares, muros de arrimo, cortinas de concreto, etc., serão empregados fios de aço com diâmetro de 5 mm, comprimento total de 50 cm, distanciados entre si cerca de 60 cm, engastados no concreto e na alvenaria.

Lançamento

Não será permitido o lançamento do concreto de altura superior a 2 m para evitar segregação. Em quedas livres maiores, utilizar-se-ão calhas apropriadas; não sendo possíveis as calhas, o concreto será lançado por janelas abertas na parte lateral ou por meio de funis ou trombas.

Nas peças com altura superior a 2 m, com concentração de ferragem e de difícil lançamento, além dos cuidados do item anterior será colocada no fundo da fôrma uma camada de argamassa de 5 a 10 cm de espessura, feita com o mesmo traço do concreto que vai ser utilizado, evitando-se com isto a formação de "nichos de pedras".

Nos lugares sujeitos à penetração de água, serão adotadas providências para que o concreto não seja lançado havendo água no local; e mais, a fim de que, estando fresco, não seja levado pela água de infiltração.

Não será permitido o "arrastamento" do concreto, pois o deslocamento da mistura com enxada, sobre fôrmas, ou mesmo sobre o concreto já aplicado, poderá provocar perda da argamassa por adesão aos locais de passagem. Caso seja inevitável, poderá ser admitido, o arrastamento até o limite máximo de 3 m.

Cura do Concreto

Qualquer que seja o processo empregado para a cura do concreto, a aplicação deverá iniciar-se tão logo termine a pega. O processo de cura iniciado imediatamente após o fim da pega continuará por período mínimo de sete dias.

Quando no processo de cura for utilizada uma camada permanentemente molhada de pó de serragem, areia ou qualquer outro material adequado, esta terá no mínimo 5 cm.

Quando for utilizado processo de cura por aplicação de vapor d'água, a temperatura será mantida entre 38 e 66°C, pelo período de aproximadamente 72 horas.

Admitem-se os seguintes tipos de cura:

a) Molhagem contínua das superfícies expostas do concreto;

b) Cobertura com tecidos de aniagem, mantidos saturados;

c) Cobertura por camadas de serragem ou areia, mantidas saturadas;

d) Lonas plásticas ou papéis betumados impermeáveis, mantidos sobre superfícies expostas, mas de cor clara, para evitar O aquecimento do concreto e a subsequente retração térmica;

e) Películas de cura química.

4.1.4. Normas Técnicas relacionadas

_ABNT NBR 5738, *Concreto – Procedimento para moldagem e cura de corpos-de prova*;

_ABNT NBR 5739, *Concreto – Ensaios de compressão de corpos-de-prova cilíndricos*;

_ABNT NBR 6118, *Projeto de estruturas de concreto – Procedimentos;*

_ABNT NBR 7212, *Execução de concreto dosado em central*;

_ABNT NBR 8522, *Concreto – Determinação do módulo estático de elasticidade à compressão*;

_ABNT NBR 8681, *Ações e segurança nas estruturas – Procedimento;*

_ABNT NBR 14931, *Execução de estruturas de concreto – Procedimento.*

4.2. SISTEMA DE VEDAÇÃO VERTICAL - PAREDES E/OU PAINÉIS

4.2.1. Alvenaria de Blocos Cerâmicos

4.2.1.1. Caracterização e Dimensões do Material:

Tijolos cerâmicos 9x19x39cm, de primeira qualidade, bem cozidos, leves, sonoros, duros, com as faces planas, cor uniforme;

- Largura: 9 cm; Altura:19 cm; Profundidade: 39 cm;

Tijolos cerâmicos 14x19x39cm, de primeira qualidade, bem cozidos, leves, sonoros, duros, com as faces planas, cor uniforme;

- Largura: 14 cm; Altura:19 cm; Profundidade: 39 cm;

4.2.1.2. Sequência de execução:

As paredes de alvenaria devem ser executadas de acordo com as dimensões e espessuras constantes do projeto.

Antes de iniciar a construção, os alinhamentos das paredes externas e internas devem ser marcados, preferencialmente, por meio de miras e níveis a laser ou, no mínimo, através de cordões de fios de arame esticados sobre cavaletes; todas as saliências, vãos de portas e janelas, etc., devem ser marcados através de fios a prumo.

As aberturas de rasgos (sulcos) nas alvenarias para embutimento de instalações só podem ser iniciados após a execução do travamento (encunhamento) das paredes.

Admitem-se os seguintes tipos de cura:

a) Molhagem contínua das superfícies expostas do concreto;

b) Cobertura com tecidos de aniagem, mantidos saturados;

c) Cobertura por camadas de serragem ou areia, mantidas saturadas;

d) Lonas plásticas ou papéis betumados impermeáveis, mantidos sobre superfícies expostas, mas de cor clara, para evitar O aquecimento do concreto e a subsequente retração térmica;

e) Películas de cura química.

4.1.4. Normas Técnicas relacionadas

_ABNT NBR 5738, *Concreto – Procedimento para moldagem e cura de corpos-de prova*;

_ABNT NBR 5739, *Concreto – Ensaios de compressão de corpos-de-prova cilíndricos*;

_ABNT NBR 6118, *Projeto de estruturas de concreto – Procedimentos;*

_ABNT NBR 7212, *Execução de concreto dosado em central*;

_ABNT NBR 8522, *Concreto – Determinação do módulo estático de elasticidade à compressão*;

_ABNT NBR 8681, *Ações e segurança nas estruturas – Procedimento;*

_ABNT NBR 14931, *Execução de estruturas de concreto – Procedimento.*

4.2. SISTEMA DE VEDAÇÃO VERTICAL - PAREDES E/OU PAINÉIS

4.2.1. Alvenaria de Blocos Cerâmicos

4.2.1.1. Caracterização e Dimensões do Material:

Tijolos cerâmicos 9x19x39cm, de primeira qualidade, bem cozidos, leves, sonoros, duros, com as faces planas, cor uniforme;

- Largura: 9 cm; Altura:19 cm; Profundidade: 39 cm;

Tijolos cerâmicos 14x19x39cm, de primeira qualidade, bem cozidos, leves, sonoros, duros, com as faces planas, cor uniforme;

- Largura: 14 cm; Altura:19 cm; Profundidade: 39 cm;

4.2.1.2. Sequência de execução:

As paredes de alvenaria devem ser executadas de acordo com as dimensões e espessuras constantes do projeto.

Antes de iniciar a construção, os alinhamentos das paredes externas e internas devem ser marcados, preferencialmente, por meio de miras e níveis a laser ou, no mínimo, através de cordões de fios de arame esticados sobre cavaletes; todas as saliências, vãos de portas e janelas, etc., devem ser marcados através de fios a prumo.

As aberturas de rasgos (sulcos) nas alvenarias para embutimento de instalações só podem ser iniciados após a execução do travamento (encunhamento) das paredes.

A demarcação das alvenarias deverá ser executada com a primeira fiada de blocos, cuidadosamente nivelada, obedecendo rigorosamente às espessuras, medidas e alinhamentos indicados no projeto, deixando livres os vãos de portas, de janelas que se apoiam no piso, de prumadas de tubulações e etc.


O armazenamento e o transporte serão realizados de modo a evitar quebras, trincas, lascas e outras condições prejudiciais. Deverão ser armazenados cobertos, protegidos de chuva, em pilhas não superiores a 1,5m de altura.

Após o assentamento, as paredes deverão ser limpas, removendo-se os resíduos de argamassa.

4.2.1.3. Conexões e interfaces com os demais elementos construtivos

O encontro da alvenaria com as vigas superiores (encunhamento) deve ser feito com tijolos cerâmicos maciços, levemente inclinados (conforme figura abaixo), somente uma semana após a execução da alvenaria.

Para a perfeita aderência da alvenaria às superfícies de concreto, será aplicado chapisco de argamassa de cimento e areia, no traço volumétrico de 1:3, com adição de adesivo, além da utilização de tela quadriculada soldada, tipo Belcofix, fixada com pino, arruela e cartucho Hilti.

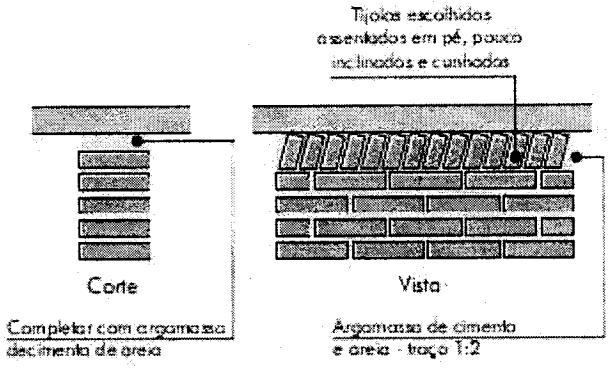

4.2.1.4. Aplicação no Projeto e Referencias com os Desenhos:

Alvenaria de vedação com tijolo cerâmico de 9x19x39cm

- paredes internas, assentado em 1/2 vez com argamassa traço 1:2:8. Espessura final de 15cm - conforme indicação em projeto;

- sóculos em áreas molhadas, assentados em 1 vez (tijolo deitado), conforme indicação em projeto;

Alvenaria de vedação com tijolo cerâmico de 14x19x39cm

- paredes externas, assentado em 1/2 vez com argamassa traço 1:2:8. Espessura final de 20cm - conforme indicação em projeto;

- Referências: **TIPO2-ARQ-PLB-GER0-02_R02**- Planta Baixa

TIPO2-ARQ-CRT-GER0-05-06_R02- Cortes

TIPO2-ARQ-FCH-GER0-07-08_R02 - Fachadas

4.2.1.5. Normas Técnicas relacionadas:

_ABNT NBR 6460, *Tijolo maciço cerâmico para alvenaria - Verificação da resistência à compressão;*

_ABNT NBR 7170, *Tijolo maciço cerâmico para alvenaria;*

_ABNT NBR 8041, *Tijolo maciço para alvenaria – Forma e dimensões – Padronização;*

_ABNT NBR 8545, *Execução de alvenaria sem função estrutural de tijolos e blocos cerâmicos – Procedimento;*

_ABNT NBR 15270-1, *Componentes cerâmicos - Blocos e tijolos para alvenaria – Parte 1: Requisitos.*





_ABNT NBR 15270-2, *Componentes cerâmicos - Blocos e tijolos para alvenaria – Parte 2: Métodos de ensaios.*


4.2.2. Alvenaria de Elementos Vazados de Concreto - Cobogós

4.2.2.1. Caracterização e Dimensões do Material:

Peças pré-fabricadas em concreto de medidas 40x40x6 cm, de primeira qualidade, leves, com as faces planas, e cor uniforme. O acabamento deve ser em pintura acrílica segundo cor indicada no quadro de cores. Compõem o painel de cobogós, base, pilares e testeira superior, sendo estes com acabamento em pré-moldado de concreto.

- Peça: Largura 40 cm; Altura 40 cm; Profundidade 6 cm;

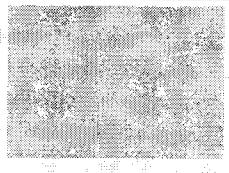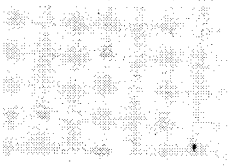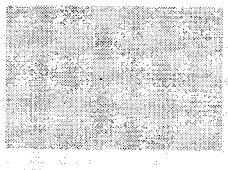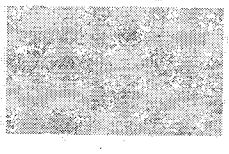Modelo /Peça	Especificação de Cor	Cor
Modelo Taco chinês	Opalina ref. Z037 (azul)	
Modelo 4 pontas	Amarelo Nacho ref. C038 (amarelo)	
Modelo Quadriculado 16 furos	Batida de pêssego – ref. B256 (laranja)	
Modelo Quadriculado 16 furos	Verde Boemia – ref. B315 (verde)	

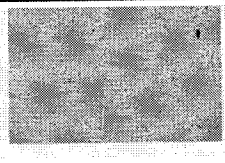Modelo /Peça	Especificação de Cor	Cor
Modelo Quadriculado 16 furos	Cor natural (concreto)	

4.2.2.2. Sequência de execução:

Os blocos devem ser assentados com argamassa de cimento, areia e adesivo plastificante (*vedalit*), e revestidas conforme especificações do projeto de arquitetura.

4.2.2.3. Conexões e interfaces com os demais elementos construtivos

Iniciar pelo piso, assentar os elementos vazados, providenciando bom acabamento da interface com fechamentos laterais e superior.

4.2.2.4. Aplicação no Projeto e Referencias com os Desenhos:

- Painel do hall de entrada. h =210 cm - cores especificadas em projeto, conforme quadro de cores.

- Referências: **TIPO2-ARQ-PLB-GER0-02_R02** - Planta Baixa
TIPO2-ARQ-CRT-GER0-05-06_R02- Cortes
TIPO2-ARQ-FCH-GER0-07-08_R02 - Fachadas

4.2.2.5. Normas Técnicas relacionadas:

_ ABNT NBR 6136, *Blocos vazados de concreto simples para alvenaria - Requisitos;*

4.2.3. Vergas e Contravergas em concreto

4.2.3.1. Características e Dimensões do Material

As vergas serão de concreto, com 0,10m x 0,10m (altura e espessura), e comprimento variável de acordo com a esquadria em questão, embutidas na alvenaria.

4.2.3.2. Sequência de execução:

Sobre os vãos de portas e sobre/sob as janelas deverão ser construídas vergas de concreto armado convenientemente dimensionadas. As vergas se estenderão, para além dos vãos, 20 cm para cada lado. Quando os vãos forem relativamente próximos e na mesma altura deverá ser executada verga contínua sobre todos eles.

Em caso de cargas elevadas e grandes vãos deverá ser feito um cálculo para dimensionamento das vergas. Nos demais casos, as vergas poderão ser com blocos canaletas preenchido com concreto Fck 15 MPa e 4 barras longitudinais de ferro 8 mm e estribos de ferro de 5,0 mm espaçados a cada 15 cm. É permitida a utilização de verga pré-moldada com fck 20Mpa.

4.2.3.3. Aplicação no Projeto e Referências com os Desenhos:

Em todas as esquadrias do projeto.
- Referências: **TIPO2-ARQ-PLB-GER0-02_R02** - Planta Baixa
TIPO2-ARQ-CRT-GER0-05-06_R02 - Cortes
TIPO2-ARQ-ESQ-GER0-12-15_R02 – Esquadrias - detalhamento

4.3. ESQUADRIAS

4.3.1. Portas e Janelas de Alumínio

4.3.1.1. Características e Dimensões do Material

As esquadrias serão de alumínio na cor natural, fixadas na alvenaria, em vãos requadrados e nivelados com o contramarco. Os vidros deverão ser temperados e ter espessura de 6mm para as janelas e 8mm para as portas. Para especificação, observar a tabela de esquadrias (Anexo 7.3.).

- Os perfis em alumínio natural variam de 3 a 5cm, de acordo com o fabricante.
- Vidros serão do tipo miniboreal e temperado liso incolor com espessuras de 6mm e 8mm, conforme projeto de esquadrias.

4.3.1.2. Sequência de execução

A colocação das peças deve garantir perfeito nivelamento, prumo e fixação, verificando se as alavancas ficam suficientemente afastadas das paredes para a ampla liberdade dos movimentos. Observar também os seguintes pontos:

Para o chumbamento do contramarco, toda a superfície do perfil deve ser preenchida com argamassa de areia e cimento (traço em volume 3:1). Utilizar réguas de alumínio ou gabarito, amarrados nos perfis do contramarco, reforçando a peça para a execução do chumbamento. No momento da instalação do caixilho propriamente dito, deve haver vedação com mastique nos cantos inferiores, para impedir infiltração nestes pontos.

O transporte, armazenamento e manuseio das esquadrias serão realizados de modo a evitar choques e atritos com corpos ásperos ou contato com metais pesados, como o aço, zinco ou cobre, ou substâncias ácidas ou alcalinas. Após a fabricação e até o momento de montagem, as esquadrias de alumínio serão recobertas com papel crepe, a fim de evitar danos nas superfícies das peças, especialmente na fase de montagem.

4.3.1.3. Conexões e interfaces com os demais elementos construtivos:

A instalação dos contra-marcos e ancoragens é, provavelmente, a parte mais importante deste tópico, já que servirá de referência para toda caixilharia e acabamentos de alvenaria. Portanto, deverão ser colocados rigorosamente no prumo, nível e alinhamentos, conforme necessidades da obra, não sendo aceitos desvios maiores que 2 mm. As peças também deverão estar perfeitamente no esquadro e sem empenamentos, mesmo depois de chumbadas.

4.3.1.4. Aplicação no Projeto e Referências com os Desenhos:

Portas: caixilho em alumínio natural com preenchimento em veneziana ou vidro, conforme projeto.

Janelas: caixilho em alumínio natural com preenchimento em veneziana ou vidro, conforme projeto.

Para especificação, observar a tabela de esquadrias (Anexo 7.3.).

Referências: **TIPO2-ARQ-ESQ-GER0-12-15_R02** - Esquadrias - Detalhamento

4.3.1.5. Normas Técnicas relacionadas:

_ ABNT NBR 10821-1: *Esquadrias externas para edificações - Parte 1: Terminologia;*

_ ABNT NBR 10821-2: *Esquadrias externas para edificações - Parte 2: Requisitos e classificação;*

_ *Obras Públicas: Recomendações Básicas para a Contratação e Fiscalização de Obras de Edificações Públicas (2ª edição):* TCU, SECOB, 2009.

4.3.2. Portas de Madeira

4.3.2.1. Características e Dimensões do Material:

Madeira

Deverá ser utilizada madeira de lei, sem nós ou fendas, não ardida, isenta de carunchos ou brocas. A madeira deve estar bem seca. As folhas de porta deverão ser executadas em madeira compensada de 35 mm, com enchimento sarrafeado, semi-ôca, revestidas com compensado de 3mm em ambas as faces.

Os marcos e alisares (largura 8cm) deverão ser fixados por intermédio de parafusos, sendo no mínimo 8 parafusos por marco.

Ferragens

As ferragens deverão ser de latão ou em liga de alumínio, cobre, magnésio e zinco, com partes de aço. O acabamento deverá ser cromado. As dobradiças devem suportar, com folga o peso das portas e o regime de trabalho que venham a ser submetidas. Os cilindros das fechaduras deverão ser do tipo monobloco. Para as portas externas, para obtenção de mais segurança, deverão ser utilizados cilindros reforçados. As portas internas poderão utilizar cilindros comuns.

Nas portas de sanitários e vestiários indicadas em projeto, onde se atende a NBR 9050 - *Acessibilidade a edificações, mobiliário, espaços e equipamentos urbanos*, serão colocados puxadores horizontais no lado oposto ao lado de abertura da porta e chapa metálica resistente a impactos de alumínio, nas dimensões de 0,80m x 0,40m e=1mm, conforme projeto.

4.3.2.2. Sequência de execução:

Antes dos elementos de madeira receberem pintura esmalte, estes deverão ser lixados e receber no mínimo duas demãos de selante, intercaladas com lixamento e polimento, até possuírem as superfícies lisas e isentas de asperezas.

As portas de madeira e suas guarnições deverão obedecer rigorosamente, quanto à sua localização e execução, as indicações do projeto arquitetônico e seus respectivos desenhos e detalhes construtivos.

Na sua colocação e fixação, serão tomados cuidados para que os rebordos e os encaixes nas esquadrias tenham a forma exata, não sendo permitidos esforços nas ferragens para seu ajuste.

Não serão toleradas folgas que exijam correção com massa, taliscas de madeira ou outros artifícios.

4.3.2.3. Aplicação no Projeto e Referências com os Desenhos:

- Portas revestidas: com pintura esmalte cor PLATINA, e com laminado melamínico cor BRANCO GELO, conforme projeto e anexo 7.3. Tabela de Esquadrias;
- Conjuntos Marcos e Alisares: pintura esmalte, cor BRANCO GELO;
- Conjuntos de fechadura e maçaneta;
- Dobradiças (3 ou 2* para cada folha de porta – *portas de Box banheiros);
- Puxadores (barra metálica para acessibilidade).
- Tarjetas livre/ocupado (1 para cada porta).

Referências: **TIPO2-ARQ-ESQ-GER0-12-15_R02** - Esquadrias - Detalhamento

4.3.2.4. Normas Técnicas relacionadas:

_ ABNT NBR 7203: *Madeira serrada e beneficiada;*

_ ABNT NBR 15930-1: *Portas de madeira para edificações - Parte 1: Terminologia e simbologia;*

_ ABNT NBR 15930-2: *Portas de madeira para edificações - Parte 1: Requisitos.*

4.3.3. Portas de Ferro

4.3.3.1. Características e Dimensões do Material:

Todo material a ser empregado deverá ser de boa qualidade e sem defeito de fabricação. Todos os quadros, fixos ou móveis, serão perfeitamente esquadrinhados ou limados, de modo que desapareçam as rebarbas e saliências de solda. A estrutura da esquadria deverá ser rígida.

Todos os furos dos rebites ou parafusos serão escariados e as asperezas limadas.

Os rebaixos ou encaixes para dobradiças, fechaduras de embutir, chapa testa, etc., terão a forma das ferragens, não sendo toleradas folgas que exijam emendas ou outros artifícios.

As serralherias serão entregues na obra, protegidas contra oxidação, dentro das seguintes condições:

A superfície metálica será limpa e livre de ferrugem, quer por processos mecânicos, quer por processos químicos e depois receberá anticorrosivo apropriado SUPERGALVITE, não se admitindo o uso de zarcão ou similares.

4.3.3.2. Sequência de execução:

Todos os trabalhos de serralheria serão executados com precisão de cortes e

ajustes, e de acordo com os respectivos detalhes de projeto.

Todas as peças de ferro desmontáveis serão fixadas com parafusos de latão amarelo quando se destinarem à pintura, e de latão niquelado ou cromado quando fixarem peças com estes acabamentos.

A colocação das esquadrias deverá ser nos vãos e locais preparados e com os respectivos chumbadores e marcos para fixação.

Após a fixação definitiva, deverá ser certificado o nivelamento das esquadrias e o seu perfeito funcionamento.

Os acessórios, ornatos e aplicações das serralherias serão colocados após os serviços de argamassa e revestimentos ou devidamente protegidos, até a conclusão da obra.

4.3.3.3. Aplicação no Projeto e Referências com os Desenhos:

- Estrutura de barra chata em aço galvanizada (5x5cm) preenchida com chapa de aço carbono perfurada galvanizada. A chapa perfurada deverá ser soldada ao perfil metálico;
- Trinco e ferrolho em ferro;
- Dobradiças em chapa com parafuso;
- Todas as peças receberão pintura com tinta esmalte na cor amarelo ouro;

Para especificação, observar a tabela de esquadrias (Anexo 7.3.).

Referências: **TIPO2-ARQ-ESQ-GER0-12-15_R02** - Esquadrias - Detalhamento

4.3.3.4. Normas Técnicas relacionadas:

_ABNT NBR 10821-1: *Esquadrias externas para edificações - Parte 1: Terminologia;*

_ABNT NBR 10821-2: *Esquadrias externas para edificações - Parte 2: Requisitos e classificação;*

_*Obras Públicas: Recomendações Básicas para a Contratação e Fiscalização de Obras de Edificações Públicas (2ª edição):* TCU, SECOB, 2009.

4.3.4. Portas de Vidro

4.3.4.1. Características e Dimensões do Material:

Portas em vidro temperado de espessura 10mm, dimensões e características conforme projeto e especificação. As portas receberão película adesiva com acabamento jateado conforme detalhamento em projeto.

4.3.4.2. Sequência de execução:

Sistema de fixação, através de ferragens para portas pivotantes, trilhos para portas de correr, conforme detalhamento e especificações em projeto.

4.3.4.3. Aplicação no Projeto e Referências com os Desenhos:

Referências: **TIPO2-ARQ-ESQ-GER0-12-15_R02** - Esquadrias – Detalhamento

4.3.5. Fechamentos de Vidro do Pátio – (opcional)

4.3.5.1. Características e Dimensões do Material:

Vidro temperado de espessura 10mm, conforme projeto e detalhamento.

Alternativa para fechamento em Regiões Frias- Esquadria de alumínio para fechamento do pátio coberto e refeitório, conforme detalhamento de projeto.

4.3.5.2. Sequência de execução:

Sistema de fixação para vidro temperado, com aparafusamento do vidro nas ferragens recomendadas pelo fabricante.

4.3.5.3. Aplicação no Projeto e Referências com os Desenhos:

Referências: **TIPO2-ARQ-ESQ-GER0-12-15_R02** - Esquadrias - Detalhamento

TIPO2-ARQ-PCD-RFR0-18_R02 - Complemento para regiões frias

4.3.6. Telas de Proteção em Nylon

4.3.6.1. Características e Dimensões do Material:

Tela de proteção tipo mosquiteiro em nylon, como objetivo de evitar a entrada de insetos nas áreas de preparo e armazenagem de alimentos, cor cinza. O conjunto é composto de tela cor cinza* ou, barra de alumínio para moldura, kit cantoneira e corda de borracha para vedação.

- Dimensões variáveis conforme detalhamento de esquadrias.

* Na indisponibilidade da tela na cor especificada, poderá ser usada também a tela na cor azul.

4.3.6.2. Sequência de execução:

Instalar a moldura em alumínio na fachada externa nas esquadrias especificadas em projeto. A tela devera ser fixada na barra de alumínio, utilizando-se a corda de bórracha para vedação. A moldura devera ser executada de acordo com o tamanho da esquadria, com acabamento nos cantos, com kit cantoneira em borracha.

4.3.6.3. Aplicação no Projeto e Referências com os Desenhos:

Esquadrias específicas do bloco de serviços, conforme indicação em projeto.

Referências: **TIPO2-ARQ-ESQ-GER0-12-15_R02** - Esquadrias - Detalhamento

TIPO2-ARQ-FCH-GER0-07-08_R02 - Fachadas

4.3.7. Vidros e Espelhos

4.3.7.1. Características e Dimensões do Material:

Os vidros das esquadrias serão do tipo temperado liso incolor de 6mm para as janelas e 8mm para as portas e do tipo miniboreal 6mm conforme locais indicados no projeto específico.

Os vidros a serem empregados nas obras não poderão apresentar bolhas, lentes,

ondulações, ranhuras ou outros defeitos como beiradas lascadas, pontas salientes, cantos quebrados, corte de bisel nem folga excessiva com relação ao requadro de encaixe.

Os vidros temperados não poderão ter contato direto com seu sistema de fixação, sendo isolados por meio de gaxeta de neoprene ou cartão apropriado.

Os espelhos terão as dimensões indicadas no projeto com espessura de 4mm. Serão fixados na parede com filetes de silicone.

4.3.7.2. Sequência de execução:

Antes da colocação dos vidros nos rebaixos dos caixilhos, estes serão bem limpos e lixados; os vidros serão assentes entre as duas demãos finas de pintura de acabamentos.

As chapas de vidro deverão sempre ficar assentes em leito elástico, quer de massa (duas demãos), quer de borracha; essa técnica não será dispensada, mesmo quando da fixação do vidro com baguete de metal ou madeira.

As gaxetas e fitas devem ser dimensionadas para uma pressão uniforme ao longo das bordas do vidro. As bordas dos vidros devem ser lapidadas. Todo vidro deve estar etiquetado com a identificação do caixilho em que será instalado, para evitar manuseio desnecessário.

Também deve ser evitado empilhamento conjunto de vidros de tipos diferentes, para que não haja necessidade de se retirar uma placa de vidro do meio da pilha.

O armazenamento das chapas de vidro será efetuado de maneira cuidadosa, em local adequado, onde não seja possível o acúmulo de poeira ou condensação das chapas. O prazo de armazenamento das chapas de vidro no canteiro de obras deverá ser o menor possível, a fim de se evitar danos em sua superfície.

4.3.7.3. Aplicação no Projeto e Referências com os Desenhos:
Para especificação, observar a tabela de esquadrias (Anexo 7.3).
Referências: **TIPO2-ARQ-ESQ-GER0-12-15_R02** - Esquadrias - Detalhamento


4.3.8. Elementos Metálicos – Portões e Gradis Metálicos – fechamento Metálico Fixo Frontal

4.3.8.1. Características e Dimensões do Material:

Gradil e portões metálicos compostos de:
- Perfil estrutural em aço carbono galvanizado a fogo com seção 4x6cm;
- Fechamento em gradil com arame de aço galvanizado.

Os portões são formados com perfis metálicos de seção 4x6cm, soldados em barras horizontais 4x6cm (inferior e superior) com fechamento em gradil de aço galvanizado. Todo o conjunto receberá pintura na cor branco gelo (conforme projeto).

O fechamento frontal em gradil será executado com pilaretes de seção 4x6cm com base, espaçados conforme projeto, e fechamento em gradil. Os pilaretes serão parafusados em mureta de alvenaria com 0,60m de altura.
- Modelo de referência: Gradil Morlan
- Pilaretes: seção 4cm x 6 cm com 1,58m de altura;
- Gradil: malha 5cm x 20cm, fio 5,10mm com 1,53m de altura.

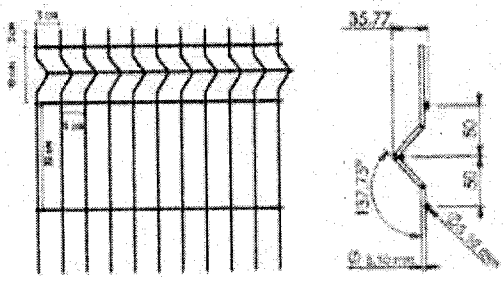

De acordo com o projeto padrão fornecido pelo FNDE (para terreno de 45 x 35 m), haverá fechamento com gradil de 1,58m de altura, com pilaretes metálicos e tela de aço galvanizado de tamanho fixo, instalado na parte frontal do lote, acima de mureta de alvenaria de 0,62m de altura. Caso o terreno disponível seja maior, o ente requerente poderá utilizar-se do padrão de fechamento aqui descrito para a instalação em todo o seu terreno, ficando o custeio do excedente a cargo do requerente.

4.3.8.2. Sequência de execução:

A instalação deverá obedecer a seguinte ordem: pialretes-painel-pilaretes.

Os pilaretes deverão ser parafusados na mureta de alvenaria. Deverá ser verificado o prumo e alinhamento. O gradil deverá ser fixado aos pilaretes por meio de fixadores específicos ou soldados.

Após a fixação definitiva, deverá ser certificado o nivelamento das peças e o seu perfeito funcionamento.

4.3.8.3. Aplicação no Projeto e Referências com os Desenhos:

Portão principal (entrada e saída): 2 conjuntos de portas de abrir, com 2 folhas cada. As folhas deverão ser fixadas nos pilares.

- portões laterais, auxiliares, conforme especificações de projeto.
- Referências: **TIPO2-ARQ-PLB-GER0-02_R02** - Planta Baixa

TIPO2-ARQ-PLE-PRT0-17_R02 - Portão e Muros - Planta e Elevação


4.3.9. Elementos Metálcios – Chapa Perfurada

4.3.9.1. Características e Dimensões do Material:

- Fechamento de chapa de aço carbono, perfurada, galvanizada, soldada nos perfis metálicos 5x5cm, nas cores conforme projeto.

- Dimensões: Chapa perfurada: Espessura – 1,5mm, largura e comprimentos – conforme detalhamento de projeto.

- Modelo de referência: Grade furos

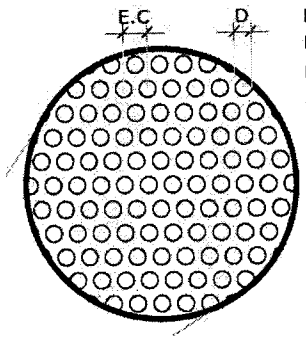

4.3.9.2. Sequência de execução:

A chapa metálica perfurada deverá ser instalada acima do peitoril de 0,50m e 0,25m. Os montantes e o travamento horizontal deverão ser fixados por meio de solda elétrica em cordões corridos por toda a extensão da superfície de contato. Todos os locais onde houver ponto de solda e/ou corte, devem estar isentos de rebarbas, poeira, gordura, graxa, sabão, ferrugem ou qualquer outro contaminante.

Deverá ser instalada a chapa metálica perfurada nos fechamentos laterais do pátio coberto, da cobertura do pátio e da cobertura da sala multiuso.

4.3.9.3. Aplicação no Projeto e Referências com os Desenhos:

- Fechamento dos solários, varandas, pátio coberto e sala multiuso, conforme indicado em projeto.

- Referências: **TIPO2-ARQ-FCH-GER0-07-08_R02-** Fachadas – Detalhamento;

TIPO2-ARQ-CRT-GER0-05-06_R02- Cortes.

4.3.10. Elementos Metálicos – Corrimão

4.3.10.1. Características e Dimensões do Material

- Corrimão metálico composto por tubo de aço inoxidável, diâmetro de 4cm, com acabamento fosco.

- dimensões: composto por duas alturas – 92cm e 70cm – do piso.

4.3.10.2. Aplicação no Projeto e Referências com os Desenhos

Rampa de acesso/entrada principal da edificação. As dimensões e modulação devem seguir o projeto arquitetônico

- Referências: **TIPO2-ARQ-PCD-GER0-16_R02** - Detalhamento

4.4. COBERTURAS

4.4.1. Estrutura Metálica

4.4.1.1. Características e Dimensões do Material

Treliças em aço galvanizado, tipo *light steel frame* (lsf), conforme especificações do projeto de estruturas metálicas.

Refere-se ao conjunto de elementos metálicos, necessários para a fixação e conformação do conjunto do telhado. Serão componentes da estrutura metálica da cobertura, elementos como treliças espaciais, tesouras, terças, mãos francesas, longarinas, peças de fixação e contraventamento, necessário para a fixação e conformação do conjunto do telhado.

A estrutura metálica do telhado será apoiada sobre estrutura de concreto armado ou engastada em alvenaria de platibanda, conforme o caso, obedecendo as especificações do fabricante de telhas.

A estrutura metálica será executada em aço resistente à corrosão atmosférica, com resistência ao escoamento mínimo (f_y) de 300 Mpa, a resistência à ruptura mínima (f_u) de 415 MPA. Conectores de cisalhamento, chumbadores e chumbadores químicos: deverão respeitar dimensões mínimas, conforme normas específicas. Parafuso ASTM A325 com resistência ao escoamento mínimo (f_y) de 635 MPA e resistência à ruptura mínima (f_u) de 825 Mpa.

Toda a estrutura metálica receberá pintura com uma demão de primer anticorrosivo alquídico na cor cinza aplicada na fábrica com 25 a 35 micra de película seca. No pátio, onde a estrutura ficará aparente, deverá receber pintura esmalte sintético na cor branco gelo, com demãos necessárias para o total recobrimento das peças.

4.4.1.2. Sequência de execução:

Antes da execução da estrutura metálica deverão ser concluídas as instalações complementares que não poderão ser executadas após a conclusão desta.

Somente após estes serviços poderá ser liberado a execução da estrutura metálica e posterior fechamento da cobertura.

4.4.1.3. Aplicação no projeto e Referência com os desenhos

Estrutura de cobertura dos blocos A e B, bem como do Pátio Coberto, conforme especificação em projeto de estrutura metálica.

- Referências: **TIPO2-ARQ-COB-GER0-11_R02** - Cobertura
  TIPO2-ARQ-CRT-GER0-05-06_R02 - Cortes
  TIPO2-SMT-PCD-GER0-01-05_R02 - Estrutura Metálica
  TIPO2-SMT-PLE-GER0-06-07_R02 - Estrutura das Telhas

4.4.1.4. Normas Técnicas relacionadas

_ABNT NBR 5920, *Bobinas e chapas finas laminadas a frio e de aço de baixa liga, resistentes à corrosão atmosférica, para uso estrutural – Requisitos e ensaios*;

_ABNT NBR 6120, *Cargas para o cálculo de estruturas de edificações;*

_ABNT NBR 6123, *Forças devidas ao vento em edificações*;

_ABNT NBR 6649, *Bobinas e chapas finas a frio de aço-carbono para uso estrutural*;

_ABNT NBR 6650, *Bobinas e chapas finas a quente de aço-carbono para uso estrutural*;

_ABNT NBR 7242, *Peça fundida de aço de alta resistência para fins estruturais*;

_ABNT NBR 8094, *Material metálico revestido e não revestido – Corrosão por exposição à névoa salina;*

_ABNT NBR 8096, *Material metálico revestido e não revestido – Corrosão por exposição ao dióxido de enxofre;*

_ABNT NBR 8681, *Ações e segurança nas estruturas – Procedimento;*

_ABNT NBR 8800, *Projeto de estruturas de aço e de estruturas mistas de aço e concreto de edifícios;*

_ABNT NBR 14323, *Projeto de estruturas de aço e concreto de edifícios em situação de incêndio;*


_ABNT NBR 14762, *Dimensionamento de estruturas de aço constituídas por perfis formados a frio.*

4.4.2. Telhas termo acústicas tipo "sanduíche"

4.4.2.1. Características e Dimensões do Material:

Serão aplicadas telhas termo acústicas, "tipo sanduíche", com preenchimento em PIR, fixadas sobre estrutura metálica em aço galvanizado.

Largura útil: 1.000 mm
Espessura: 30 mm
Comprimento: Conforme projeto

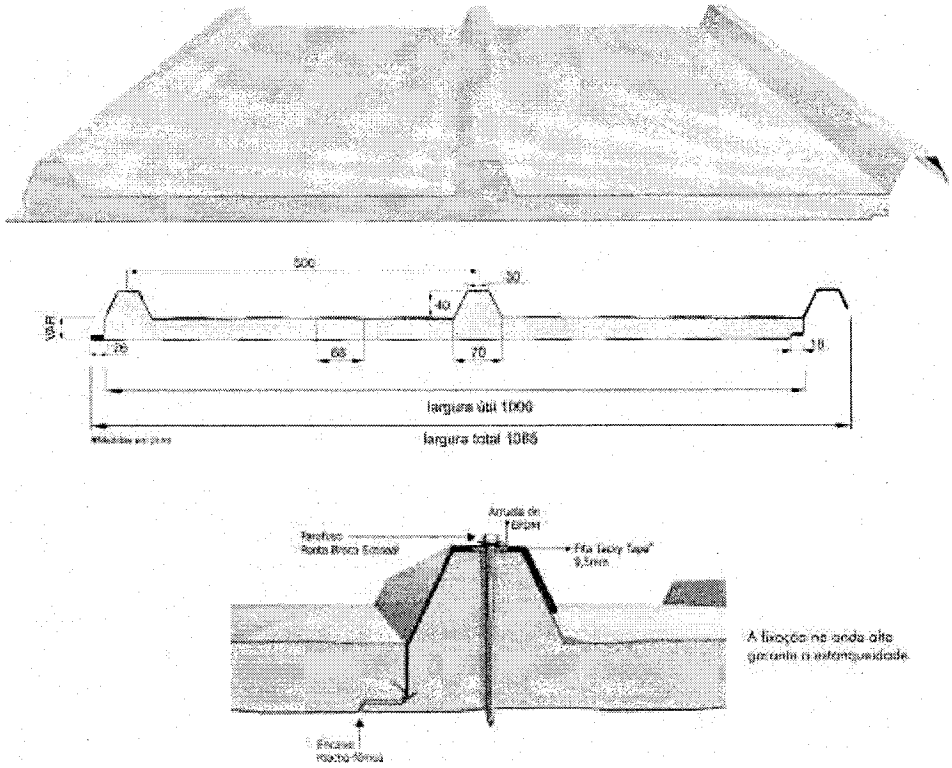

As telhas são do tipo trapezoidal, sendo formadas pelas seguintes camadas:

- Revestimento superior em aço pré-pintado, na cor branca, de espessura #0,50mm.

- Núcleo em Espuma rígida de Poliisocianurato (PIR), com densidade média entre 38 a 42 kg/m³.

- Revestimento inferior em aço galvalume (para os blocos A e B) e em aço pré-pintado, na cor branca (para o Pátio Coberto) de espessura #0,43mm.

- Modelo de Referência: Isotelha IF30mm 10,74kg/m²

4.4.2.2. Sequência de execução:

A aplicação das telhas deverá ser feita com parafusos apropriados. A fixação deve ser realizada na "onda alta" da telha, na parte superior do trapézio. A fixação deve ser reforçada com fita adesiva apropriada. A parte inferior, plana das telhas deve apresentar encaixe tipo "macho-fêmea" para garantia de melhor fixação. Todos os elementos de fixação devem seguir as recomendações e especificações do fabricante.

4.4.2.3. Conexões e interfaces com os demais elementos construtivos

As fixações com a estrutura metálica de cobertura devem ser feitas conforme descritas na sequencia de execução. Os encontros com empenas e fechamentos verticais em alvenaria, devem receber rufos metálicos, para evitar infiltrações de água. Os encontros dos planos de telhado com planos horizontais de laje deverão receber calhas coletoras, conforme especificação e detalhamento de projeto.

4.4.2.4. Aplicação no Projeto e Referências com os Desenhos

- Telhados de toda a creche,

- Referências: **TIPO2-ARQ-COB-GER0-11_R02** - Cobertura

TIPO2-ARQ-CRT-GER0-05a06_R02 - Cortes

TIPO2-SMT-PLE-GER0-06-07_R02 - Estrutura das Telhas

4.4.2.5. Normas Técnicas relacionadas:


_ ABNT NBR 14514: *Telhas de aço revestido de seção trapezoidal - Requisitos;*

4.4.3. Rufos Metálicos


4.4.3.1. Caracterização e Dimensões do Material:

Rufo externo em chapa de aço galvanizado ou aço galvalume, conforme especificações do projeto de cobertura.

- Corte ou desenvolvimento de 32: Aba: 20 mm; Altura:100 mm; Largura: 150 mm; Aba 50 mm, conforme corte esquemático abaixo:

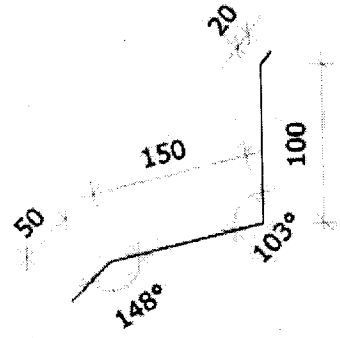

- Corte ou desenvolvimento de 39: Aba: 20 mm; Altura:100 mm; Largura: 120 mm; Largura: 130 mm; Aba 20 mm, conforme corte esquemático abaixo:

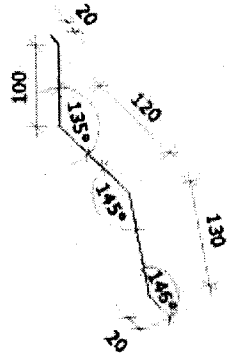

4.4.3.2. Sequência de execução:

Todos os encontros de telhas com paredes receberão rufos metálicos. Um bordo será embutido na alvenaria, e o outro recobrirá, com bastante folga, a interseção das telhas com a parede.

4.4.3.3. Conexões e interfaces com os demais elementos construtivos

Os rufos deverão recobrir as telhas e se estender verticalmente pela platibanda, conforme especificação e detalhamento de projeto. Quando for o caso estes deverão ser embutidos nas alvenarias.

4.4.3.4. Aplicação no Projeto e Referências com os Desenhos:

Telhados de toda a creche, onde existem encontros com platibandas em alvenaria vertical;


- Referências: **TIPO2-ARQ-COB-GER0-11_R02** - Cobertura
  TIPO2-ARQ-CRT-GER0-05-06_R02 - Cortes
  TIPO2-SMT-PLE-GER0-07_R02 - Detalhes

4.4.4. Calhas Metálicas

4.4.4.1. Caracterização e Dimensões do Material:

Calha em chapa de aço galvanizado ou aço galvalume, nº 24 – chapa de #0,65mm – ou nº 22 – chapa de #0,80mm de natural, com Suportes e Bocais

- Corte ou desenvolvimento conforme desenho abaixo: Aba: 15 mm; Altura:150 mm; Largura: 300mm; Aba 15 mm.

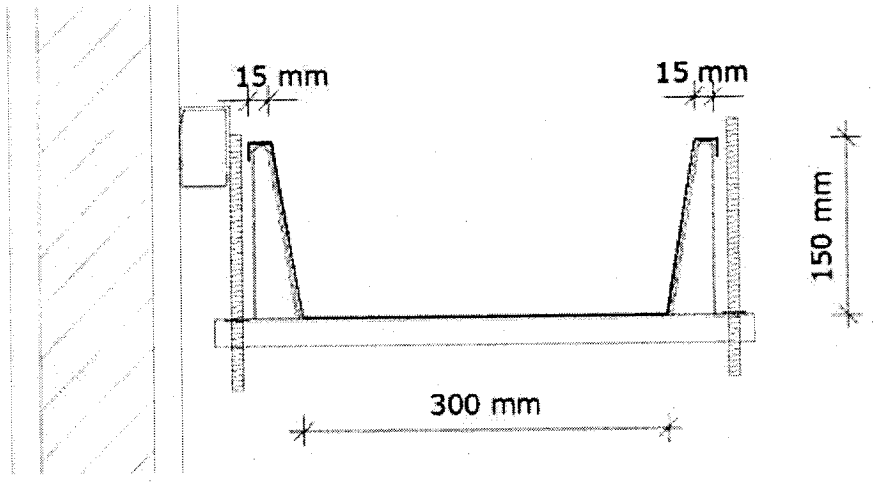

4.4.4.2. Sequência de execução:

As calhas deverão ser executadas antes da finalização do recobrimento das telhas. Deverão ser posicionadas conforme projeto de cobertura de tal forma que as bordas das telhas cubram uma parte de cada lado, ou um lado quando o caso, da calha.

O vazio deixado na parte superior da calha deverá ser o necessário para se efetuar a limpeza desta quando necessário evitando assim o entupimento dos pontos coletores.

4.4.4.3. Conexões e interfaces com os demais elementos construtivos

As calhas deverão ser fixadas na estrutura metálica de modo firme e estável. As telhas deverão transpassar as calhas em pelo menos 10 cm, de maneira a garantir o recolhimento efetivo da agua e evitar infiltrações.

4.4.4.4. Aplicação no Projeto e Referências com os Desenhos:

- Telhados de toda a creche, no recolhimento das águas da cobertura.
- Referências: **TIPO2-ARQ-COB-GER0-11_R02** - Cobertura
  TIPO2-ARQ-CRT-GER0-05-06_R02 - Cortes

4.4.4.4.1. Normas Técnicas relacionadas:

_ ABNT NBR 10844: *Instalações prediais de águas pluviais - Procedimento;*

_ ABNT NBR 14331: *Alumínio e suas ligas - Telhas e acessórios - Requisitos, projeto e instalação;*

4.4.5. Pingadeiras em Concreto

4.4.5.1. Caracterização do Material:

Pingadeira pré-moldada em concreto, modelo rufo, reto, com friso na face inferior para proteger as superfícies verticais da platibanda da água da chuva.

- Dimensões: Deverá ser executada com 3cm sobressalentes à espessura da alvenaria, para cada lado.

4.4.5.2. Sequência de execução:

Após a execução da platibanda e sua devida impermeabilização, devem-se assentar as placas de concreto ao longo de toda sua espessura, com argamassa industrial adequada. A união entre as placas deve estar devidamente calafetada, evitando, assim, a penetração de águas pelas junções. Será utilizado rejuntamento epóxi cinza platina com especificação indicada pelo modelo referência.

4.4.5.3. Conexões e interfaces com os demais elementos construtivos

As pingadeiras deverão ser assentadas somente após a conclusão da instalação das calhas e dos rufos.

4.4.5.4. Aplicação no Projeto e Referências com os Desenhos:

Telhados de toda a creche, encimando platibandas e empenas em alvenaria vertical;

- Referências: **TIPO2-ARQ-COB-GER0-11_R02 -** Cobertura

TIPO2-ARQ-CRT-GER0-05-06_R02 - Cortes

4.5. IMPERMEABILIZAÇÕES

Os serviços de impermeabilização terão primorosa execução por pessoal que ofereça garantia dos trabalhos a realizar, os quais deverão obedecer rigorosamente às normas e especificações a seguir:

Para os fins da presente especificação ficam estabelecidos que, sob a designação de serviços de impermeabilização tem-se como objetivo realizar obra estanque, isto é, assegurar, mediante o emprego de materiais impermeáveis e outras disposições, a perfeita proteção da construção contra penetração de água.

Desse modo, a impermeabilização dos materiais será apenas uma das condições fundamentais a serem satisfeitas: a construção será "estanque" quando constituída por materiais impermeáveis e que assim permaneçam, a despeito de pequenas fissuras ou restritas modificações estruturais da obra e contando que tais deformações sejam previsíveis e não resultantes de acidentes fortuitos ou de grandes deformações.

Durante a realização dos serviços de impermeabilização, será estritamente vedada a passagem, no recinto dos trabalhos, a pessoas estranhas ou a operários não diretamente afeitos àqueles serviços.

4.5.1. Emulsão Asfáltica

4.5.1.1. Caracterização e Dimensões do Material:

Manta líquida, de base asfalto elastomérico e aplicação a frio sem emendas.

- Balde de 18L; Tambor de 200L;
- Modelo de Referência: Vedapren manta líquida.

4.5.1.2. Sequência de execução:

A base deve estar limpa e seca, sem impregnação de produtos que prejudiquem a aderência, como desmoldantes, graxa, agentes de cura química, óleo, tintas, entre outros. Caso haja falhas ou fissuras na base, estas devem ser tratadas e corrigidas antes da regularização. No piso, executar regularização com argamassa desempenada e não queimada no traço 1:3 (cimento:areia média) prevendo caimento mínimo de 0,5% em áreas internas e 1% em áreas externas, em direção aos coletores de água.

No rodapé, executar regularização com argamassa no traço 1:3 (cimento:areia média) arredondando os cantos e arestas com raio mínimo de 5 cm. Recomenda-se deixar uma área com altura mínima de 40 cm com relação à regularização do piso e 3 cm de profundidade para encaixe da impermeabilização. Para aumentar a aderência entre a base e a argamassa de regularização, utilizar o adesivo de alto desempenho para argamassas e chapiscos.

O produto é aplicado como pintura, com trincha ou vassoura de cerdas macias, em demãos, respeitando o consumo por m² para cada campo de aplicação, com intervalo mínimo de 8 horas entre cada demão, à temperatura de 25 °C. Nos rodapés, a impermeabilização deve subir 30 cm no encaixe previsto da regularização. Finalizada a impermeabilização, aguardar no mínimo 7 dias para a secagem do produto, conforme a temperatura, ventilação e umidade relativa no local e comprovar a estanqueidade do sistema em toda área impermeabilizada no período mínimo de 3 dias.

4.5.1.3. Aplicação no Projeto e Referência com os Desenhos:

- igas Baldrame e Muros de Arrimo, se for o caso; áreas molhadas e molháveis (nos pisos dos banheiros, vestiários, lavanderia e cozinha e nas paredes das áreas de boxes até 1,20m de altura).

4.5.1.4. Normas Técnicas relacionadas

_ ABNT NBR 9574: *Execução de impermeabilização - Procedimento;*

_ ABNT NBR 9575: *Impermeabilização - Seleção e projeto;*

4.6. REVESTIMENTOS INTERNOS E EXTERNOS

Foram definidos para acabamento materiais padronizados, resistentes e de fácil aplicação. Antes da execução do revestimento, deve-se deixar transcorrer tempo suficiente para o assentamento da alvenaria (aproximadamente 7 dias) e constatar se as juntas estão completamente curadas. Em tempo de chuvas, o intervalo entre o térmico da alvenaria e o início do revestimento deve ser maior.

4.6.1. Paredes externas – Pintura Acrílica

4.6.1.1. Características e Dimensões do Material

As paredes externas receberão revestimento de pintura acrílica para fachadas sobre reboco desempenado fino e acabamento fosco, conforme projeto.

- Modelo de Referência: tinta acrílica *Suvinil* para fachada com acabamento fosco contra Microfissuras, ou equivalente. Para variações das cores consultar item 7.5. Escala de variações de cores.

Especificação de Cor	Cor
Azul França	
Amarelo Ouro	
Vermelho	
Cinza claro	

4.6.1.2. Sequência de execução:

Ressalta-se a importância de teste das tubulações hidrossanitárias, antes de iniciado qualquer serviço de revestimento. Após esses testes, recomenda-se o enchimento dos rasgos feitos durante a execução das instalações, a limpeza da alvenaria, a remoção de eventuais saliências de argamassa das justas. As áreas a serem pintadas devem estar perfeitamente secas, a fim de evitar a formação de bolhas.

O revestimento ideal deve ter três camadas: chapisco, emboço e reboco liso. Após esta etapa, deverá ser aplicado selador acrílico, como camada de preparo para o recebimento de pintura acrílica.

4.6.1.3. Aplicação no Projeto e Referências com os Desenhos:

Fachada - em todas as paredes de fechamento, exceto nos volumes que receberão revestimento cerâmico conforme especificação de projeto.

Barrado dos solários e varandas - Cor Cinza

Volumes verticais dos solários e das varandas - Cor azul escuro
Paredes em geral - cor Branco Gelo
Pilares e paredes recuadas das fachadas laterais - Cor cinza

- Referências: **TIPO2-ARQ-PLB-GER0-02_R02** – Planta Baixa
TIPO2-ARQ-CRT-GER0-05-06_R02- Cortes
TIPO2-ARQ-FCH-GER0-07-08_R02 – Fachadas

4.6.1.4. Normas Técnicas relacionadas:

_ ABNT NBR 11702: *Tintas para construção civil – Tintas para edificações não industriais – Classificação;*

_ ABNT NBR 13245: *Tintas para construção civil - Execução de pinturas em edificações não industriais - Preparação de superfície.*

4.6.2. Paredes internas – Áreas Secas - Circulações e Pátio

4.6.2.1. Características e Dimensões do Material

Revestimento em cerâmica 10X10 cm, para áreas externas, nas cores amarela e branca, conforme aplicações descritas no item. 4.6.4.1.

- Comprimento 10cm x Largura 10cm.
- Modelo de Referência:

Marca: *Tecnogres*:

- Modelo: BR 10090; linha: 10x10 antipichação; cor amarelo, brilho;
- Modelo: BR 10010; linha: 10x10 antipichação; cor branco, brilho

4.6.2.2. Sequência de execução

O revestimento será assentado com argamassa industrial indicada para áreas externas, obedecendo rigorosamente a orientação do fabricante quanto à espessura das juntas, realizando o rejuntamento com rejunte epóxi, recomendado pelo fabricante.

4.6.2.3. Aplicação no Projeto e Referências com os Desenhos:

- Barrado inferior - até a altura de 0,90m do piso – Cor Amarelo
- Uma fiada acima de 0,10m, até a altura de 1,00m – Cor Branco

Acima da última fiada, haverá pintura em tinta acrílica acetinada lavável sobre massa corrida acrílica cor Branco Gelo.

- Referências: **TIPO2-ARQ-PLB-GER0-02_R02** - Planta Baixa
TIPO2-ARQ-CRT-GER0-05-06_R02 - Cortes
TIPO2-ARQ-FCH-GER0-07-08_R02 - Fachadas

4.6.2.4. Normas Técnicas relacionadas:

_ ABNT NBR 13755: *Revestimento de paredes externas e fachadas com placas cerâmicas e com utilização de argamassa colante - Procedimento;*

4.6.3. Paredes internas - Áreas Secas – Áreas Administrativas

As paredes internas das áreas administrativas, (ver indicações no projeto), receberão pintura em tinta acrílica acetinada lavável sobre massa corrida acrílica.

4.6.3.1. Caracterização e Dimensões dos Materiais:

Pintura acrílica:

- As paredes deverão ser pintadas, com tinta acrílica acetinada, cor: Marfim;
- Modelo de referência: Tinta *Suvinil* Acrílico cor Marfim, ou equivalente.

4.6.3.2. Aplicação no Projeto e Referências com os Desenhos:

- Todas as paredes internas dos ambientes da área administrativa (administração, sala de professores, almoxarifado, depósitos).
- Referências: **TIPO2-ARQ-PLB-GER0-02_R02** - Planta Baixa
  TIPO2-ARQ-CRT-GER0-05-06_R02 – Cortes

4.6.3.3. Normas Técnicas relacionadas:

_ ABNT NBR 11702: *Tintas para construção civil – Tintas para edificações não industriais – Classificação;*

_ ABNT NBR 13245: *Tintas para construção civil - Execução de pinturas em edificações não industriais - Preparação de superfície.*

4.6.4. Paredes internas - Áreas Secas – Áreas Pedagógicas

As paredes internas das áreas de salas de atividades, (ver indicações no projeto) devido a facilidade de limpeza e maior durabilidade, receberão pintura epóxi até a altura de 0,90m, sendo o acabamento superior um friso horizontal (roda meio) de 0,10m de largura em madeira, onde serão fixados os ganchos para as mochilas.


Acima do friso de madeira, haverá pintura em tinta acrílica acetinada lavável sobre massa corrida acrílica.

4.6.4.1. Caracterização e Dimensões dos Materiais:

Pintura epóxi:

- Revestimento em pintura epóxi nas cores especificadas abaixo, de acordo com indicação em projeto, do piso à altura de 0,90m.
- Modelo de Referência: Marca: Suvinil; Linha: Sistema Epóxi esmalte. Cores:

Especificação de Cor	Cor
Batida de pêssego – ref. B256 (laranja)	

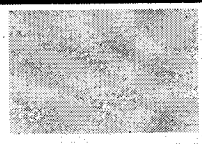Especificação de Cor	Cor
Verde Boemia – ref. B315 (verde)	

Faixa de madeira (10cm):

- Régua de madeira com espessura de 2cm, altura de 10cm, que será parafusada acima da pintura epóxi (do piso à altura de 0,90m), acabamento com pintura esmalte na cor branca.
- Modelo de referência: tábua de Ipê ou Cedro (escolher de acordo com disponibilidade de madeira da região).

Pintura acrílica:

- Acima da faixa de madeira (h=1,00m) as paredes deverão ser pintadas, com tinta acrílica acetinada, cor: Branco Gelo – da faixa de madeira ao teto.
- Modelo de referência: Tinta *Suvinil* Acrílico cor Branco Gelo, ou equivalente.

4.6.4.2. Aplicação no Projeto e Referencias com os Desenhos:

- Todas as paredes internas dos ambientes secos (salas de aula e sala multiuso).
- Referências: **TIPO2-ARQ-PLB-GER0-02_R02** - Planta Baixa
  TIPO2-ARQ-CRT-GER0-05-06_R02 - Cortes

4.6.5. Paredes internas – Áreas Molhadas

As áreas molhadas receberão revestimento cerâmico, por vezes do piso ao teto, por vezes até determinada altura, conforme especificação de projeto. Com a finalidade de diferenciar os banheiros uns dos outros, mantendo a mesma especificação de cerâmica para todos, as paredes receberão faixa de cerâmica 10x10cm nas cores vermelha (feminino) e azul (masculino), a 1,80m do piso, conforme especificação de projeto. Abaixo dessa faixa, será aplicada cerâmica 30x40cm, e acima dela, pintura com tinta acrílica, acabamento acetinado, sobre massa corrida acrílica, conforme esquema de cores definida no projeto.

4.6.5.1. Caracterização e Dimensões do Material:

Cerâmica (30x40cm):

Revestimento em cerâmica 30x40cm, branca.

- Comprimento 40cm x Largura 30cm.
- Modelo de Referência: Marca: *Eliane*; Linha: Forma Slim; Modelo: Branco AC 30 x 40 cm.
- Será utilizado rejuntamento epóxi cinza platina com especificação indicada pelo modelo referência.

Cerâmica (10x10cm):

Revestimento em cerâmica 10x10cm, para áreas internas, nas cores azul escuro e vermelho com rejunte epóxi na cor cinza platina.

- Comprimento 10cm x Largura 10cm.
- Modelo de Referência:

Marca: *Tecnogres*:

1 - Modelo: BR 10110; linha: 10x10 antipichação; cor vermelho, brilho;

2 - Modelo: BR 10180; linha: 10x10 antipichação; cor azul escuro, brilho;

Pintura:

- As paredes (acima da faixa de cerâmica de 10x10cm até o teto) receberão revestimento de pintura acrílica sobre massa corrida acrílica, aplicada sobre o reboco desempenado fino, cor: Branco Gelo.
- Modelo de referência: Tinta *Suvinil* Acrílica, com acabamento acetinado, cor Branco Gelo, ou equivalente.

4.6.5.2. Sequência de execução:

As cerâmicas serão assentadas com argamassa industrial indicada para áreas internas, obedecendo rigorosamente a orientação do fabricante quanto à espessura das juntas. A última demão de tinta deverá ser feita após instalações das portas e divisórias quando da finalização dos ambientes.

4.6.5.3. Aplicação no Projeto e Referências com os Desenhos:

- Bloco A - Áreas de Serviços (ver indicações em projeto) - Cerâmica branca 30x40 de piso a teto;

- Sanitários, sanitários acessíveis e vestiários (ver indicações de projeto) – Cerâmica branca 30x40 até 1,80m - uma (01) fiada cerâmica 10x10 acima de 1,80m - Cor Azul Escuro (masculino) e vermelho (feminino) - pintura acima de 1,90m;

- Bloco B - Sanitários Infantis unissex - Cerâmica branca 30x40 com altura variável - acima uma (01) fiada - cor vermelho – finalizando com pintura acrílica até o teto;

- Bloco B - Sanitários Infantis – Cerâmica branca 30x40 com altura variável – acima uma fiada - cor azul escuro (masculino) e vermelho (feminino) - finalizando com pintura acrílica até o teto.

- Referências: **TIPO2-ARQ-PLB-GER0-02_R02**- Planta Baixa
  TIPO2-ARQ-CRT-GER0-05-06_R02- Cortes
  TIPO2-ARQ-FCH-GER0-07-08_R02 – Fachadas
  TIPO2-ARQ-AMP-BLCA-19-22_R02 – Ampliações
  TIPO2-ARQ-AMP-BLCA-23-26_R02 – Ampliações
  TIPO2-ARQ-AMP-BLCB-27-35_R02 – Ampliações

4.6.6. Pórticos

4.6.6.1. Características e Dimensões do Material:

Revestimento de pintura acrílica aplicada sobre o reboco desempenado fino, cor: Vermelho.

- Modelo de referência: Tinta *Suvinil* Acrílica, com acabamento acetinado, cor Vermelho, ou equivalente.

4.6.6.2. Sequência de execução:

Ressalta-se a importância de teste das tubulações hidrossanitárias, antes de iniciado qualquer serviço de revestimento. Após esses testes, recomenda-se o enchimento dos rasgos feitos durante a execução das instalações, a limpeza da alvenaria, a remoção de eventuais saliências de argamassa das justas. As áreas a serem pintadas devem estar perfeitamente secas, a fim de evitar a formação de bolhas.

O revestimento ideal deve ter três camadas: chapisco, emboço e reboco liso. Após esta etapa, deverá ser aplicado selador acrílico, como camada de preparo para o recebimento de pintura.

4.6.6.3. Aplicação no Projeto e Referências com os Desenhos:

- Pórtico de Entrada - Cor Vermelho
- Referências: **TIPO2-ARQ-PLB-GER0-02_R02** - Planta Baixa
  TIPO2-ARQ-CRT-GER0-05-06_R02 - Cortes
  TIPO2-ARQ-FCH-GER0-07-08_R02 - Fachadas

4.6.7. Teto - forro de gesso

4.6.7.1. Características e Dimensões do Material:

Placas de gesso acartonado de medidas 1200 x 2400 mm ou 1200 x 1800 mm, conforme especificações do fabricante.

- Pintura PVA cor Branco Neve (acabamento fosco) sobre massa corrida PVA.

Os perfis de fixação do gesso são de aço galvanizado, protegidos com tratamento de zincagem mínimo Z275, em chapa de 0,50 mm de espessura.

4.6.7.2. Sequência de execução:

O forro acartonado é constituído por painéis de gesso acartonado, parafusados em perfilados metálicos e suspenso por pendurais reguladores.

Antes do início do serviço de execução dos forros, deve ser feita a cuidadosa análise do projeto arquitetônico e das instalações, verificando o posicionamento de elementos construtivos e instalações, evitando interferências futuras.

Para a execução do forro, primeiramente é necessário demarcar na parede as referências de nível e de alinhamento das placas em relação à cota de piso pronto. Posteriormente, os pontos de fixação no teto e/ou na estrutura auxiliar de perfis metálicos são definidos e demarcados, e se procede o nivelamento e fixação das placas. A fixação de pendurais na estrutura metálica é feita com o uso de prendedores ou solda.

Após a fixação das placas à estrutura, é feita a limpeza e o posterior rejunte dos bisotes entre placas, com pasta de gesso, lixando-o em seguida para reparar possíveis

imperfeições. Finalmente, deve ser verificado o nível e a regularidade da colocação do forro, com o auxilio de linhas esticadas nas duas direções.

4.6.7.3. Conexões e interfaces com os demais elementos construtivos:

As conexões com os elementos verticais de vedação, paredes, devem ser feitas com perfis de acabamento tipo tabicas metálicas.

4.6.7.4. Aplicação no Projeto e Referências com os Desenhos:

Forros de gesso, em todas as áreas molhadas, conforme indicação de projeto.

- Referências: **TIPO2-ARQ-FOR-GER0-10_R02** – Forro

4.6.7.5. Normas Técnicas relacionadas:

_ABNT NBR 15758-2, *Sistemas construtivos em chapas de gesso para drywall – Projeto e procedimentos executivos para montagem – Parte 2: Requisitos para sistemas usados como forros*;

4.6.8. Teto - Forro Mineral

4.6.8.1. Características e Dimensões do Material:

Forro modular em fibra mineral modelada com acabamento de superfície com tinta vinílica a base de látex já aplicado em fábrica. Fator de Propagação de Chama / Resistência ao Fogo - Classe A: Fator de Propagação de Chama: 25 ou inferior

- Placas de 625mm x 1250mm x 13mm.
- Modelo de Referência: *Armstrong*, Modelo: Encore;

4.6.8.2. Sequência de execução:

O sistema de forro modular é composto por placas de 625 x 1250 mm, apoiadas em um sistema de suspensão, composto por: perfis T principais, perfis T secundários, cantoneiras e tirantes. As placas devem ser instaladas segundo especificações na paginação do forro, (ver projeto arquitetônico).

Inicialmente deve ser determinada a altura de instalação do forro, marcando-se uma linha nivelada ao redor das três paredes e instalando-se uma tira de gesso na quarta parede. Esta altura deve prever pelo menos 75mm livres acima do forro, considerando-se o nível de dutos, tubulações e outros elementos, de maneira a permitir manobrar um painel acomodado na abertura da suspensão. Após a determinação do nível, instalar a cantoneira.

Em seguida, deve ser instalada a primeira seção dos perfis T principais. Os tirantes devem ser instaladas acima dos perfis T principais, geralmente a cada 1250mm no máximo. Em seguida, são instalados os perfis T secundários da beirada e após, os demais perfis T principais e os perfis T secundários.

Para a instalação das placas, incline-as ligeiramente, levantando-as por cima dos perfis metálicos e posicionando-as apoiadas no perfil T secundário e nas beiradas do perfil T

principal. As placas que necessitarem ser cortadas devem ser medidas e cortadas individualmente, com a face para cima usando um estilete bem afiado.

4.6.8.3. Conexões e interfaces com os demais elementos construtivos:

A iluminação e outros artefatos não devem ser apoiados nos perfis metálicos do forro nem nas placas, devendo ser fixado na estrutura metálica com tirantes próprios.

4.6.8.4. Aplicação no Projeto e Referências com os Desenhos:

- No forro de diversos ambiente da creche, conforme indicação em projeto.
- Referências: **TIPO2-ARQ-FOR-GER0-10_R02** - Forro

4.7. SISTEMAS DE PISOS INTERNOS E EXTERNOS

4.7.1. Piso Monolítico em cimentado liso

4.7.1.1. Caracterização e Dimensões do Material:

- Piso cimentado contínuo com 3 cm de espessura, com acabamento liso, cor cinza claro, com juntas plásticas niveladas;
- Placas de: 1,20m (comprimento) x 1,20m (largura) x 30mm (altura)

4.7.1.2. Sequência de execução:

Serão executados pisos cimentados com 3cm de espessura de cimento e areia, traço 1:3, acabamento liso na cor cinza, sobre piso de concreto com 7 cm de espessura. Os pisos levarão juntas de dilatação com perfis retos e alinhados, distanciadas a cada 1,20m. Deve ser previsto um traço ou a adição de aditivos ao cimentado que resultem em um acabamento liso e pouco poroso. Deve ser considerada declividade mínima de 0,5% em direção às canaletas ou pontos de escoamento de água.

Revestimento monolítico possui ótima resistência aos esforços leves e médios, garantindo maior durabilidade, higiene, segurança e acabamento estético.

Após a regularização deverá ser feito desempeno fino, ou alisamento superficial, que produz uma superfície densa, lisa e dura.

4.7.1.3. Conexões e interfaces com os demais elementos construtivos:

- Deverá ser feito apicoamento e lavagem da laje de contrapiso.

4.7.1.4. Aplicação no Projeto e Referências com os Desenhos:

- Solários, Varandas e Pátio Coberto.
- Referências: **TIPO2-ARQ-PLB-GER0-02_R02**- Planta Baixa
  TIPO2-ARQ-PGP-GER0-09_R02 - Paginação de piso

4.7.2. Piso Vinílico em manta

4.7.2.1. Caracterização e Dimensões do Material:

- Piso Vinílico em manta, antiderrapante e com agente bacteriostático para a redução da proliferação de bactérias com capa de uso de PVC com 0,70mm, ou similar com mesmas características técnicas.
- Mantas de: 23,00m (comprimento) x 2,00m (largura) x 2mm (espessura).
- Modelo de Referência: Marca: *Tarkett*; Linha: Decode; Coleção: Colormatch.
- Cores: Cold Dark Grey - 25098045; Cold Grey - 25098043; Fresh Blue - 25098055 e Yellow – 25098064.

4.7.2.2. Sequência de execução:

As mantas serão aplicadas sobre contrapiso que deve estar seco e isento de qualquer umidade, perfeitamente curado, impermeabilizado, totalmente isento de vazamentos hidráulicos; limpo, firme: sem rachaduras, peças de cerâmica ou pedras soltas; o contrapiso deve também estar liso: sem depressões ou desníveis maiores que 1mm que não possam ser corrigidos com a massa de preparação;

O contrapiso deve receber massa de preparação para correção da aspereza da superfície e esta camada de massa, após secagem, deve ser lixada e o pó aspirado. O piso deve ser fixado com adesivo acrílico adequado, indicado pelo fabricante do piso.

4.7.2.3. Conexões e interfaces com os demais elementos construtivos:

A conexão entre a manta aplicada sobre o contrapiso e a parede deve ser feita utilizando-se a peça: Arremate de rodapé e suporte curvo, especificada pelo fabricante do piso.

Modelo de Referência:

Marca: *Tarkett*; Acessórios de PVC - Arremate de rodapé - 9360.

Marca: *Tarkett*; Acessórios de PVC – Suporte curvo - 9371802.

Alternativamente, poderá ser utilizado rodapé curvo em PVC flexível, na cor branca, de largura 5cm ou 7cm – 9364 ou 9365..

Modelo de Referência: Marca: *Dipiso*; Modelo: Rodapé Vinílico plano, altura 5cm ou 7cm – RN5 ou RN7 ou Modelo: Rodapé de aba curva, altura 5cm ou 7cm – RAC5 ou RAC7

Alternativamente, poderá ser utilizado ainda rodapé em madeira com pintura branca, de largura 5cm ou 7 cm.

4.7.2.4. Aplicação no Projeto e Referências com os Desenhos:

- Áreas Internas das salas de atividades e Sala e Multiuso:
- Referências: **TIPO2-ARQ-PLB-GER0-02_R02**- Planta Baixa

TIPO2-ARQ-PGP-GER0-09_R02 - Paginação de piso

4.7.2.5. Normas Técnicas relacionadas:

_ ABNT NBR 7374, *Placa vinílica semiflexível para revestimento de pisos e paredes - Requisitos e métodos de ensaio*;

_ ABNT NBR 14851-1, *Revestimentos de pisos - Mantas (rolos) e placas de linóleo - Parte 1: Classificação e requisitos;*

_ ABNT NBR 14851-2, *Revestimentos de pisos - Mantas (rolos) e placas de linóleo - Parte 2: Procedimento para aplicação e manutenção;*

_ ABNT NBR 14917-1, *Revestimentos resilientes para pisos — Manta (rolo) ou placa (régua) vinílica flexível homogênea ou heterogênea em PVC - Parte 1: Requisitos, características e classes.*

4.7.2.6. Substituições permitidas:

É permitida a alteração das dimensões da manta, largura e comprimento. Não é permitida a substituição do piso em manta por placas ou por qualquer outro tipo de piso.

4.7.3. Piso em Cerâmica 40x40 cm

4.7.3.1. Caracterização e Dimensões do Material:

- Pavimentação em piso cerâmico PEI-5;
- Peças de aproximadamente: 0,40m (comprimento) x 0,40m (largura);
- Modelos de Referência: Marca: *Eliane*; Coleção: *Cargo Plus White*, Cor: Branco (410mm x 410mm);

Marca: *Eliane*; Coleção: *Cargo Plus White*, Cor: Branco (450mm x 450mm);
Marca: *Eliane*; Coleção: *Cargo Plus Gray*, Cor: Cinza (450mm x 450mm);
Marca: *Incefra Técnica Alta Performance* - ref. PS30910 (415mm x415 mm).

4.7.3.2. Sequência de execução:

O piso será revestido em cerâmica 40cmx40cm branco gelo PEI-05, assentada com argamassa industrial adequada para o assentamento de cerâmica e espaçadores plásticos em cruz de dimensão indicada pelo modelo referência. Será utilizado rejuntamento epóxi cinza platina com dimensão indicada pelo modelo referência.

4.7.3.3. Conexões e interfaces com os demais elementos construtivos:

As pecas cerâmicas serão assentadas com argamassa industrial adequada para o assentamento de cerâmica, sobre contrapiso de concreto. O encontro com os fechamentos verticais revestidos com cerâmica. Será utilizado rodapé do mesmo material com altura de 10cm.

4.7.3.4. Aplicação no Projeto e Referências com os Desenhos:

- Ambientes de Serviços, sanitários e vestiários, conforme especificação de projeto;
- Referências: **TIPO2-ARQ-PLB-GER0-02_R02**- Planta Baixa

TIPO2-ARQ-PGP-GER0-09_R02 - Paginação de piso

4.7.3.5. Normas Técnicas relacionadas:

_ ABNT NBR 9817, *Execução de piso com revestimento cerâmico – Procedimento*;

_ ABNT NBR 13816, *Placas cerâmicas para revestimento – Terminologia*;

_ ABNT NBR 13817, *Placas cerâmicas para revestimento – Classificação*;

_ ABNT NBR 13818, *Placas cerâmicas para revestimento – Especificação e métodos de ensaios;*

4.7.4. Piso em Cerâmica 60x60 cm

4.7.4.1. Caracterização e Dimensões do Material:

- Pavimentação em piso cerâmico PEI-5;
- Peças de aproximadamente: 0,60m (comprimento) x 0,60m (largura)
- Modelos de Referência: Marca: Eliane; Coleção: Maxigres Cargo White, Cor: Branco, acabamento brilhante.(600mm x 600mm).

4.7.4.2. Sequência de execução:

O piso será revestido em cerâmica 60cmx60cm branco gelo PEI-05, assentada com argamassa industrial adequada para o assentamento de cerâmica e espaçadores plásticos em cruz de dimensão indicada pelo modelo referência. Será utilizado rejuntamento epóxi cinza platina com dimensão indicada pelo modelo referência.

4.7.4.3. Conexões e interfaces com os demais elementos construtivos:

As peças cerâmicas serão assentadas com argamassa industrial adequada para o assentamento de cerâmica, sobre contrapiso de concreto. O encontro com os fechamentos verticais revestidos com cerâmica. Será utilizado rodapé do mesmo material com altura de 10cm.

4.7.4.4. Aplicação no Projeto e Referencias com os Desenhos:

- Ambientes Administrativos, refeitório e circulações, conforme indicação de projeto;
- Referências: **TIPO2-ARQ-PLB-GER0-02_R02** - Planta Baixa

TIPO2-ARQ-PGP-GER0-09_R02 - Paginação de piso

4.7.4.5. Normas Técnicas relacionadas:

_ ABNT NBR 9817, *Execução de piso com revestimento cerâmico – Procedimento*;

_ ABNT NBR 13816, *Placas cerâmicas para revestimento – Terminologia*;

_ ABNT NBR 13817, *Placas cerâmicas para revestimento – Classificação*;

_ ABNT NBR 13818, *Placas cerâmicas para revestimento – Especificação e métodos de ensaios;*

4.7.5. Soleira em granito

4.7.5.1. Caracterização e Dimensões do Material:

Trata-se de um material de alta resistência, com pequena porosidade, resistente à água, de fácil manuseio e adequação às medidas do local.

- Dimensões: L (comprimento variável) x 15cm (largura) x 20mm (altura) e, casos com dimensões específicas, conforme indicação em projeto.
- Modelo de Referência: Granito Cinza Andorinha.

4.7.5.2. Conexões e interfaces com os demais elementos construtivos:

As soleiras de granito devem estar niveladas com o piso mais elevado. A espessura usual do granito acabado é 2cm, portanto, uma das faces da soleira deve ser polida, pois ficará aparente quando encontrar com o piso que estiver assentado no nível inferior.

4.7.5.3. Aplicação no Projeto e Referências com os Desenhos:

Abaixo das portas; entre os ambientes onde há desnível de piso; entre ambientes onde há mudança da paginação de piso;

- Referências: **TIPO2-ARQ-PLB-GER0-02_R02** - Planta Baixa

TIPO2-ARQ-PGP-GER0-09_R02 - Paginação de piso

4.7.5.4. Normas Técnicas relacionadas:

_ ABNT NBR 15844 - *Rochas para revestimento - Requisitos para granitos.*

4.7.6. Piso em Concreto desempenado

4.7.6.1. Caracterização e Dimensões do Material:

- Pavimentação em cimento desempenado, com argamassa de cimento e areia; com 3cm de espessura e acabamento camurçado;
- Placas de: 1,20m (comprimento) x 1,20m (largura) x 3cm (altura)

4.7.6.2. Sequência de execução:

Serão executados pisos cimentados com 3cm de espessura de cimento e areia, traço 1:3, acabamento camurçado, sobre piso de concreto com 7 cm de espessura. Os pisos levarão juntas de dilatação com perfis retos e alinhados, distanciadas a cada 1,20m. Deve ser previsto um traço ou a adição de aditivos ao cimentado que resultem em um acabamento liso e pouco poroso. Deve ser considerada declividade mínima de 0,5% em direção às canaletas ou pontos de escoamento de água. A superfície final deve ser desempenada.

4.7.6.3. Aplicação no Projeto e Referencias com os Desenhos:

- Solários, calçadas externas e acesso ao bloco administrativo;
- Referências: **TIPO2-ARQ-PLB-GER0-02_R02** - Planta Baixa

TIPO2-ARQ-PGP-GER0-09_R02 - Paginação de piso

4.7.6.4. Normas Técnicas relacionadas:

_ ABNT NBR 12255, *Execução e utilização de passeios públicos.*

4.7.7. Piso em Blocos Intertravados de Concreto

4.7.7.1. Caracterização e Dimensões do Material:

Blocos de concreto pré-fabricados, assentados sobre um colchão de areia, travados por meio de contenção lateral e atrito entre as peças. Permitem manutenção sem necessidade de quebrar o calçamento para a execução da obra.

Opção 1:

- Piso em blocos retangulares de concreto de 10x10x20 cm, cor natural;
- Dimensões: Largura: 10cm; Altura: 10cm; Comprimento: 20cm
- Modelo de Referência: *Multipaver* ® - RETANGULAR - MP0410

ou;

Opção 2:

- Piso em blocos 16 faces, de concreto de 9,2 cm, 4,5 cm, e 17,1 cm.
- Dimensões: Largura: 9,2 cm, Altura: 4,5 cm, e comprimento: 17,1 cm.
- Modelo de Referência: *Multipaver* ® - 16 FACES - MP1604

4.7.7.2. Sequência de execução:

Os blocos serão assentados sobre camada de areia, sem rejunte para permitir infiltração das águas.

4.7.7.3. Aplicação no Projeto e Referências com os Desenhos:

- Estacionamento, carga e descarga, Pátio descoberto;
- Referências: **TIPO2-ARQ-PLB-GER0-02_R02** - Planta Baixa
  TIPO2-ARQ-PGP-GER0-09_R02 - Paginação de piso

4.7.7.4. Normas Técnicas relacionadas:

_ ABNT NBR 15805, *Placa de concreto para piso - Requisitos e métodos de ensaios;*
_ABNT NBR 9781, *Peças de concreto para pavimentação - Especificação.*

4.7.8. Piso em Areia Filtrada ou Grama Sintética

4.7.8.1. Caracterização e Dimensões do Material:

Opção 1: Areia

A areia possui características excelentes como piso amortecedor de impactos. A areia, areão ou outro material solto que se deforma e desloca com facilidade, amortece as quedas por deslocação, o que permite uma paragem mais suave do movimento do corpo.

Trata-se de um material que possui valor lúdico-pedagógico que deverá ser totalmente separado da área de segurança dos equipamentos.

- Piso em areia filtrada;
- Modelo de Referência: areia lavada grossa

ou;

Opção 2: Grama Sintética

- A grama sintética possui fios com altura de 12mm, 50mil pontos por m^2 é composta por 100% Polietileno. Trata-se de um material de fácil manutenção e limpeza, altamente indicado para *playground*, pois possui alta capacidade de amortecimento.

- Grama sintética de 12mm ou 20mm;
- Modelo de Referência: grama sintética 12mm - *Playgrama*.

4.7.8.2. Conexões e interfaces com os demais elementos construtivos:

A área do parquinho ou *playground* deverá ser demarcada com meio-fio de concreto pré-fabricado, que irá conter a areia filtrada depositada no local. Caso o Município opte pela grama sintética, além o meio-fio também ser necessário, deve-se pavimentar uma base (concreto, cerâmica ou pedra) para instalação das placas.

4.7.8.3. Aplicação no Projeto e Referências com os Desenhos:

- Parquinho ou *Playground*;
- Referências: **TIPO2-ARQ-PLB-GER0-02_R02** - Planta Baixa
  TIPO2-ARQ-PGP-GER0-09_R02 - Paginação de piso

4.7.8.4. Normas Técnicas relacionadas:

_ABNT NBR 16071-3, *Playgrounds - Parte 3: Requisitos de segurança para pisos absorventes de impact;*.

_ABNT NBR 8810, *Revestimentos têxteis de piso - Determinação da resistência à abrasão.*

4.7.9. Piso Tátil – Direcional e de Alerta

4.7.9.1. Caracterização e Dimensões do Material:

Piso cromo diferenciado tátil de alerta / direcional, em borracha para áreas internas e pré-moldado em concreto para áreas externas, em cor contrastante com a do piso adjacente, por exemplo, em superfícies escuras (preta, marrom, cinza escuro, etc.). Recomenda-se a utilização do tipo Integrado (de borracha), para uso em áreas internas - inclusive molhadas e molháveis - e externas (cimentício).

- Piso Tátil Direcional/ Alerta em borracha Integrado (áreas internas)

Pisos em placas de borracha, assentamento com cola. Neste caso, não deve haver desnível com relação ao piso adjacente, exceto aquele existente no próprio relevo.

- Dimensões: placas de dimensões 250x250 , espessura 7mm,

Modelo de Referência: *Daud, Steel Rubber*; Cores: azul e amarelo;

Cola: P4000 – petrocola, AM13 – Amazonas, Cascola Extra, Cola sem odor 1430 – Una ou uniflex 1090-Una.

- Piso Tátil Direcional/ Alerta cimentício, tipo ladrilho hidráulico (áreas externas)

Pisos em placas cimentícias, de assentamento com argamassa, indicados para aplicação em áreas externas.

- Dimensões: placas de dimensões 250x250 , espessura 20mm,

- Modelo de Referência: *Casa Franceza*; Cores: vermelha;

4.7.9.2. Sequência de execução:

Áreas internas: Depois de seco o contrapiso, sua superfície deverá ser varrida de forma a tirar todos os resíduos para receber uma nata pastosa (PVA) espalhada com desempenadeira lisa de aço. Esta nata é composta por cimento, cola PVA e água, após a cura deve-se lixar e limpar devendo ficar bemliso e isneto de poeiras, grachas e ,outros. Após este procedimento deverá ser aplicado um gabarito com fita crepe de 25mm, para orientar o campo de aplicação da cola. Aplicar a cola sobre o piso delimitado e no verso das placas, observando sempre a aplicação de uma camada uniforme. Espera a secagem, ou seja, somente após a completa evaporação do solvente as placas deverão ser assentadas.

É importante eliminar bolhas de ar que podem se formar sob as placas. A eliminação é completada com o uso de uma marreta de borracha do centro para fora da placa. espalhada uma nata pastosa (PVA) com desempenadeira lisa de aço. Esta nata pastosa é composta por cimento, cola PVA e água, após a cura deve-se lixar e limpar devendo ficar bem liso e isento de poeiras, graxas e outros.

Ao remover a fita crepe, observar se há excessos de cola, e proceder à limpeza no ato da instalação usando um pano umedecido com removedor.

Áreas externas: pisos em placas pré-moldadas de concreto ou argamassa: Assentamento diretamente no contra piso. Nivelar a superfície das placas com o piso adjacente (cimento desempenado).

4.7.9.3. Conexões e interfaces com os demais elementos construtivos:

Não deve haver desnível com relação ao piso adjacente, exceto aquele existente no próprio relevo (a cor azul não deve ser utilizada em áreas externas);

4.7.9.4. Aplicação no Projeto e Referências com os Desenhos:

Na sinalização da circulação, indicando o caminho a ser percorrido, desde o hall de entrada até a porta de cada ambiente, conforme projeto arquitetônico e obedecendo aos critérios estabelecidos na ABNT NBR 9050;

- Referências: **TIPO2-ARQ-PLB-GER0-02_R02** - Planta Baixa

TIPO2-ARQ-PGP-GER0-09_R02 - Paginação de piso

4.8. LOUÇAS, METAIS E COMPLEMENTOS

4.8.1. Louças

Visando facilitar a aquisição e futuras substituições das bacias sanitárias, das cubas e dos lavatórios, o projeto padrão adota todas as louças da escola na cor branca e com as seguintes sugestões, conforme modelos de referência abaixo.

4.8.1.1. Caracterização do Material:

Os modelos de referência estão indicados no anexo 7.2. - Tabela de Especificações de Louças e Metais.

4.8.1.2. Aplicação no Projeto e Referências com os Desenhos:
- Referências: **TIPO2-ARQ-PLB-GER0-02_R02** - Planta Baixa
TIPO2-ARQ-AMP-BLCA-19-26_R02 - Ampliações
TIPO2-ARQ-AMP-BLCB-27-35_R02 - Ampliações

4.8.2. Metais / Plásticos

Visando facilitar a aquisição e futuras substituições das torneiras, das válvulas de descarga e das cubas de inox, o projeto padrão sugere que todos os metais da escola sejam de marcas difundidas em todo território nacional, conforme modelos de referência abaixo.

Serão sugeridos neste Memorial apenas os itens de metais aparentes, todos os complementos (ex.: sifões, válvulas para ralo das cubas, acabamentos dos registros) deverão ser incluídos na planilha orçamentária, seguindo o padrão de qualidade das peças aqui especificadas.

4.8.2.1. Caracterização do Material:

Os modelos de referência estão indicados na tabela 7.2. - Tabela de Especificações de Louças e Metais.

4.8.2.2. Aplicação no Projeto e Referências com os Desenhos:
- Referências: **TIPO2-ARQ-PLB-GER0-02_R02** - Planta Baixa
TIPO2-ARQ-AMP-BLCA-19-26_R02 - Ampliações
TIPO2-ARQ-AMP-BLCB-27-35_R02 - Ampliações

4.8.3. Bancadas, Prateleiras, Divisórias e Peitoris em Granito

4.8.3.1. Características e Dimensões do Material:

Granito cinza andorinha, acabamento polido.
- Dimensões variáveis, conforme projeto. Espessura: 20mm.
- Altura das Divisórias: Painéis de 1,20m nos sanitários infantis (vão com altura de 15cm do piso ao início do painel);
- A altura de instalação das bancadas varia (adultos e crianças). *Ver cada ambiente ampliado.
- As bancadas da triagem e lavagem, cozinha, lavandeira, lactário, fraldário e salas de aula deverão ser instaladas a 90cm do piso.
- Peitoris instalados nas esquadrias externas conforme detalhes de esquadrias.

4.8.3.2. Sequência de execução:

A fixação das bancadas de granito só poderá ser feita após a colagem das cubas (realizada pela marmoraria). Para a instalação das bancadas e prateleiras de granito, deve ser feito um rasgo no reboco, para o chumbamento dentro da parede.

Nas bancadas, haverá ½ parede de tijolos (espessura 10cm) para apoio das bancadas e fixação com mão francesa metálica, se especificado em projeto. As prateleiras receberão apoio em mão francesa metálica, conforme especificação e detalhamento em projeto.

4.8.3.3. Aplicação no Projeto e Referências com os Desenhos:

- Triagem e lavagem, Cozinha, Lavanderia, Lactário, Higienização, Salas de aula;
- Sanitários: Creche I, Creche II, Multiuso, Administração e Serviços.
- Referências: **TIPO2-ARQ-PLB-GER0-02_R02** - Planta Baixa
  TIPO2-ARQ-AMP-BLCA-19-26_R02 - Ampliações
  TIPO2-ARQ-AMP-BLCB-27-35_R02 - Ampliações

4.8.4. Escaninhos e Prateleiras em MDF revestido

4.8.4.1. Características e Dimensões do Material:

MDF de espessura mínima de 2cm, revestido com laminado melamínico, cor branca, acabamento fosco.

- Dimensões variáveis, conforme projeto.
- Espessura do MDF: 20mm.

4.8.4.2. Sequência de execução:

A fixação das prateleiras e peças dos escaninhos em MDF deverá ser feita com parafusos e buchas de fixação, e/ou mãos francesas metálicas.

4.8.4.3. Aplicação no Projeto e Referências com os Desenhos:

- Rouparia, Multiuso, Creche I, II e Creche III;
- Referências: **TIPO2-ARQ-PLB-GER0-02_R02** - Planta Baixa
  TIPO2-ARQ-AMP-BLCA-19-26_R02 - Ampliações
  TIPO2-ARQ-AMP-BLCB-27-35_R02 - Ampliações

4.8.5. Castelo d'água

O projeto padrão de Instalações Hidráulicas fornecido pelo FNDE contempla o Castelo D'Água com capacidade para 15 mil litros de água. Trata-se de uma estrutura metálica cilíndrica, confeccionada em aço carbono, sendo pintura externa em esmalte sintético (cor AMARELO OURO) e pintura interna em epóxi com certificado de potabilidade.

O Município poderá optar pelo modelo de Castelo D'Água composto por anéis de concreto pré-fabricado, respeitando as dimensões fornecidas no projeto do castelo d'água metálico.

4.8.5.1. Aplicação no Projeto e Referências com os Desenhos:

- Referências: **TIPO2-HAG-DET-GER0-08_R02**- Detalhes - Castelo D'Água

4.8.6. Mastros para Bandeira

4.8.6.1. Características e Dimensões do Material:

Conjunto com 3 mastros para sustentação de bandeiras em ferro galvanizado, cor natural, medidas conforme especificação em projeto. Para sua fixação deve ser executada base em concreto.

4.8.6.2. Aplicação no Projeto e Referências com os Desenhos:

- Área frontal externa.
- Referências: **TIPO2-ARQ-PLB-GER0-02_R02** - Planta Baixa
  TIPO2-ARQ-PCD-GER0-16_R02-Detalhamento Mastros para Bandeiras e Rampa

4.9. PAISAGISMO E ÁREAS EXTERNAS

O presente projeto apresenta uma sugestão de paisagismo, que poderá ser implantada nos terrenos padronizados. Caso o ente requerente dispuser de terreno com área superior ao padrão adotado pelo FNDE, o excedente deste paisagismo deverá ser custeado pelo próprio requerente. Caso o ente requerente desenvolva projeto próprio de paisagismo, sua execução ficará a cargo do mesmo, estando o FNDE isento de financiá-lo.

Cabe lembrar que o projeto de paisagismo e paginação de piso externo exerce influência nos acessos à escola e consequentemente no projeto do muro/ portões.

4.9.1. Forração de Grama

4.9.1.1. Características e Dimensões do Material:

Planta herbácea de 10-20 cm de altura. A forração escolhida deverá apresentar folhas densas e pilosas. A densidade deverá proporcionar a formação de tapete verde uniforme e ornamental. A forração deverá ser adquirida na forma de rolos, pois esse formato proporciona maior resistência no momento do transporte e maior facilidade de manuseio e plantio.

- tapetes enrolados (rolinhos) medindo 40cm de largura por 125cm de comprimento.
- Modelo de Referência: grama Esmeralda ou Batatais

4.9.1.2. Sequência de execução:

Deverá ser executado o preparo do solo, com a limpeza do terreno, removendo-se todos os obstáculos que possam atrapalhar o plantio como: ervas daninhas, entulhos etc. O solo deverá receber adubação. Posicionar vários rolinhos de grama ao longo da área de plantio; um ao lado do outro. Para facilitar a instalação devera ser utilizada linha de nylon ou barbante como guia, proporcionando o alinhamento dos tapetes de grama. Os tapetes quebrados ou recortes deverão preencher as áreas de cantos e encontros, na fase de acabamento do plantio. As fissuras entre os tapetes de grama devem ser rejuntadas com terra de boa qualidade, e toda a forração deve ser irrigada por aproximadamente um mês.

4.9.1.3. Aplicação no Projeto e Referências com os Desenhos:

- Áreas descobertas e jardins, conforme indicação de projeto.
- Referências: **TIPO2-ARQ-PGP-GER0-09_R02** - Paginação de Piso
  TIPO2-ARQ-IMP-GER0-01_R02 - Implantação

FLS. Nº 87
FNDE Rubrica
Fundo Nacional de Desenvolvimento da Educação

5. HIDRÁULICA

5.1. INSTALAÇÕES DE ÁGUA FRIA

Para o cálculo da demanda de consumo de água do Projeto Padrão Creche Tipo 2 foram consideradas as populações equivalentes ao número de usuários previstos para o estabelecimento. A demanda calculada para a capacidade do reservatório foi de 94 alunos e 25 funcionários, totalizando 119 pessoas, considerando um consumo de 50 litros/dia/pessoa e reserva para dois dias.

Por se tratar de um projeto padrão desenvolvido para atender todo o território brasileiro este projeto deverá ser submetido para aprovação junto à concessionária ou outro órgão competente, visando obter informações sobre as características da oferta de água no local da instalação objeto do projeto, inquirindo em particular sobre eventuais limitações nas vazões disponíveis, regime de variação de pressões, características da água, constância de abastecimento e outras questões relevantes.

Referência: **TIPO2-HAG-PLD-GER0-01-08_R02**

5.1.1. Sistema de Abastecimento

Para o abastecimento de água potável dos estabelecimentos de ensino, foi considerado um sistema indireto, ou seja, a água proveniente da rede pública não segue diretamente aos pontos de consumo, ficando armazenada em reservatório, que têm por finalidade principal garantir o suprimento de água da edificação em caso de interrupção do abastecimento pela concessionária local de água e uniformizar a pressão nos pontos e tubulações da rede predial. A reserva que foi estipulada é equivalente a dois consumos diários da edificação.

A água da concessionária local, após passar pelo hidrômetro da edificação, abastecerá diretamente o reservatório do castelo d'água. A água, a partir do reservatório, segue pela coluna de distribuição predial para os blocos da edificação, como consta nos desenhos do projeto.

5.1.2. Ramal Predial

Os hidrômetros deverão ser instalados em local adequado, a 1,50m, no máximo, da testada do imóvel e devem ficar abrigados em caixa ou nicho, de alvenaria ou concreto. O hidrômetro terá dimensões e padrões conforme dimensionamento da concessionária local de água e esgoto.

A partir do hidrômetro, haverá uma tubulação de 20mm, em PVC Rígido, para abastecer o reservatório do castelo d'água. Deve haver livre acesso do pessoal do Serviço de Águas ao local do hidrômetro de consumo.

5.1.3. Reservatório

O castelo d'água em estrutura metálica tipo cilindro pré-fabricado terá capacidade total de 15.000 litros sendo divididos em 10.000 litros para consumo e 5.000 litros para reserva de incêndio.

A casa de máquinas, localizada abaixo do reservatório inferior, é destinada a instalação dos conjuntos motor-bomba para o sistema de incêndio.

5.1.4. Materiais e Processo Executivo

Generalidades

A execução dos serviços deverá obedecer:

- às prescrições contidas nas normas da ABNT, específicas para cada instalação;
- às disposições constantes de atos legais;
- às especificações e detalhes dos projetos; e
- às recomendações e prescrições do fabricante para os diversos materiais.

Tubulações Embutidas

Para a instalação de tubulações embutidas em paredes de alvenaria, os tijolos deverão ser recortados cuidadosamente com talhadeira, conforme marcação prévia dos limites de corte.

As tubulações embutidas em paredes de alvenaria serão fixadas pelo enchimento do vazio restante nos rasgos com argamassa de cimento e areia. Quando necessário, as tubulações, além do referido enchimento, levarão grapas de ferro redondo, em número e espaçamento adequados, para manter inalterada a posição do tubo.

Não se permitirá a concretagem de tubulações dentro de coluna, pilares ou outros elementos estruturais.

As passagens previstas para as tubulações, através de elementos estruturais, deverão ser executadas antes da concretagem, conforme indicação das posições das tubulações previstas no projeto.

Tubulações Aéreas

Todas as tubulações aparentes deverão ser pintadas e sustentadas por abraçadeiras galvanizadas com espaçamento adequado ao diâmetro, de modo a impedir a formação de flechas. Deverão ser utilizadas as cores previstas em norma.

Todas as linhas verticais deverão estar no prumo e as horizontais correrão paralelas às paredes dos prédios, devendo estar alinhadas.

Na medida do possível, deverão ser evitadas tubulações sobre equipamentos elétricos.

As travessias de tubos em paredes deverão ser feitas, de preferência, perpendicularmente a elas.

Tubulações Enterradas

Todos os tubos serão assentados de acordo com alinhamento, elevação e com a mínima cobertura possível, conforme indicado no projeto.

A tubulação poderá ser assentada sobre embasamento contínuo (berço), constituído por camada de concreto simples.

As canalizações de água fria não poderão passar dentro de fossas, sumidouros, caixas de inspeção e nem ser assentadas em valetas de canalização de esgoto.

Reaterro da vala deverá ser feito com material de boa qualidade, isento de entulhos e pedras, em camadas sucessivas e compactadas conforme as especificações do projeto.

Materiais

Toda tubulação das colunas, ramais e distribuição da água fria será executada com tubos de PVC, pressão de serviço 7,5 Kgf/cm², soldáveis, de acordo com a ABNT;

Os materiais ou equipamentos que não atenderem às condições exigidas serão rejeitados.

Os tubos de PVC, aço e cobre deverão ser estocados em prateleiras, separados por diâmetro e tipos característicos, sustentados por tantos apoios quantos forem necessários para evitar deformações causadas pelo próprio peso. O local de armazenagem precisa ser plano, bem nivelado e protegido do sol.

Deverão ser tomados cuidados especiais quando os materiais forem empilhados, verificando se o material que ficar embaixo suportará o peso colocado sobre ele.

Meios de Ligação

Tubulações Rosqueadas

O corte da tubulação deverá ser feito em seção reta, por meio de serra própria para corte de tubos.

As porções rosqueadas deverão apresentar filetes bem limpos que se ajustarão perfeitamente às conexões, de maneira a garantir perfeita estanqueidade das juntas.

As roscas dos tubos deverão ser abertas com tarraxas apropriadas, prevendo-se o acréscimo do comprimento na rosca que ficará dentro das conexões, válvulas ou equipamento.

As juntas rosqueadas de tubos e conexões deverão ser vedadas com fita ou material apropriado.

Os apertos das roscas deverão ser feito com chaves adequadas, sem interrupção e sem retornar, para garantir a vedação das juntas.

Testes em Tubulação

Antes do recobrimento das tubulações embutidas e enterradas, serão executados testes visando detectar eventuais vazamentos.

Esta prova será feita com água sob pressão 50% superior à pressão estática máxima na instalação, não devendo descer em ponto algum da canalização, a menos de 1Kg/cm². A duração de prova será de 6 horas, pelo menos. A pressão será transmitida por bomba apropriada e medida por manômetro instalado ao sistema. Neste teste será também verificado o correto funcionamento dos registros e válvulas.

Após a conclusão das obras e instalação de todos os aparelhos sanitários, a instalação será posta em carga e o funcionamento de todos os componentes do sistema deverá ser verificado.

Limpeza e desinfecção

A limpeza consiste na remoção de materiais e substâncias eventualmente remanescentes nas diversas partes da instalação predial de água fria e na subsequente lavagem através do escoamento de água potável pela instalação. Para os procedimentos de

limpeza e desinfecção verificar as recomendações preconizadas na NBR 5626 – *Instalação predial de água fria.*

Disposições construtivas

As canalizações deverão ser assentes em terreno resistente ou sobre embasamento adequado, com recobrimento. Onde não seja possível ou onde a canalização esteja sujeita a fortes compressões ou choques, ou ainda, nos trechos situados em área edificada, deverá a canalização ter proteção adequada ou ser executada em tubos reforçados.

Em torno da canalização, nos alicerces, estrutura e ou em paredes por ela atravessadas, deverá haver necessária folga para que a tubulação possa passar e não sofrer influência de deformações ocorridas na edificação.

As canalizações de distribuição de água nunca serão inteiramente horizontais, devendo apresentar declividade mínima de 2% no sentido do escoamento. As declividades indicadas no projeto deverão ser consideradas como mínimas, devendo ser procedida uma verificação geral dos níveis, até a rede urbana, antes da instalação dos coletores.

Durante a construção e a montagem dos aparelhos, as extremidades livres das canalizações serão protegidas com plugues, caps ou outro tipo de proteção, não sendo admitido, para tal fim, o uso de buchas de madeira ou papel.

Use as conexões corretas para cada ponto. Para cada desvio ou ajuste, utilize as conexões adequadas para evitar os esforções na tubulação, e nunca abuse da relativa flexibilidade dos tubos. A tubulação em estado de tensão permanente pode provocar trincas, principalmente na parede das bolsas.

Todas as alterações processadas no decorrer da obra serão objeto de registro para permitir a apresentação do cadastro completo por ocasião do recebimento da instalação. Após o término da execução, serão atualizados todos os desenhos do respectivo projeto, o que permitirá a representação do serviço "como construído" e servirá de cadastro para a operação e manutenção dessa mesma instalação.

Altura dos Pontos Hidráulicos

Abaixo segue tabela para orientação quanto às alturas que deverão ser instalados os pontos de abastecimento de água fria nos ambientes.

Sigla	Item	INFANTIL	ADULTO	Diâmetro
		Altura (cm)	Altura (cm)	
BB	Bebedouro comum		60	25mm - 1/2"
BB	Bebedouro industrial	-	90	25mm - 1/2"
BN	Banheira	150	-	25mm - 1/2"
CH	Chuveiro comum	200	220	25mm - 1/2"
CH	Chuveiro PCD	220	220	25mm - 1/2"
DH	Ducha higiênica	25	30	25mm - 1/2"
DH	Ducha PCD	40	50	25mm - 1/2"
LV	Lavatórios	40	60	25mm - 1/2"
LV	Lavatórios PCD	60	60	25mm - 1/2"
MLL	Maquina de lavar louça	-	60	25mm - 3/4"
MLR	Maquina de lavar roupa	-	90	25mm - 3/4"
PIA	Pias cozinha e solários	40	60	25mm - 3/4"
PR	Purificador	90	110	25mm - 1/2"
RP	Registro de pressão - chuveiro comum	65	110	25mm - 3/4"
RP	Registro de pressão - chuveiro PCD	100	100	25mm - 3/4"
RG	Registro de gaveta com canopla cromada		180	
TQ	Tanque	-	105	25mm - 3/4"
TE	Torneira elétrica fraldário	150	-	25mm - 1/2"
VD	Válvula de descarga	80	110	50mm -1 1/2"
VD	Válvula de descarga PCD	100	100	50mm -1 1/2"
VS	Vaso sanitário	25	30	50mm - 1 1/2"
VS	Vaso sanitário - PCD	35	30	50mm -1 1/2"
VS	Vaso sanitário com caixa acoplada		25	25mm - 3/4"
TP	Torneira de parede	-	110	25mm - 3/4"
TJ	Torneira de jardim	30	30	25mm - 1/2"

5.1.5. Normas Técnicas relacionadas

_ABNT NBR 5626, *Instalação predial de água fria*;

_ABNT NBR 5680, *Dimensões de tubos de PVC rígido*;

_ABNT NBR 5683, *Tubos de PVC – Verificação da resistência à pressão hidrostática interna;*

_ABNT NBR 10281, *Torneira de pressão – Requisitos e métodos de ensaio;*

_ABNT NBR 11535, *Misturadores para pia de cozinha tipo mesa – Especificação;*

_ABNT NBR 11778, *Aparelhos sanitários de material plástico – Especificação;*

_ABNT NBR 11815, *Misturadores para pia de cozinha tipo parede – Especificação;*

_ABNT NBR 13713, *Instalações hidráulicas prediais – Aparelhos automáticos acionados mecanicamente e com ciclo de fechamento automático – Requisitos e métodos de ensaio;*

_ABNT NBR 14011, *Aquecedores instantâneos de água e torneiras elétricas – Requisitos;*

_ABNT NBR 14121, *Ramal predial – Registros tipo macho em ligas de cobre – Requisitos;*

_ABNT NBR 14162, *Aparelhos sanitários – Sifão – Requisitos e métodos de ensaio;*

_ABNT NBR 14877, *Ducha Higiênica – Requisitos e métodos de ensaio;*

_ABNT NBR 14878, *Ligações flexíveis para aparelhos hidráulicos sanitários – Requisitos e métodos de ensaio;*

_ABNT NBR 15097-1, *Aparelhos sanitários de material cerâmico – Parte 1: Requisitos e métodos de ensaios;*

_ABNT NBR 15097-2, *Aparelhos sanitários de material cerâmico – Parte 2: Procedimentos para instalação;*

_ABNT NBR 15206, *Instalações hidráulicas prediais – Chuveiros ou duchas – Requisitos e métodos de ensaio;*

_ABNT NBR 15423, *Válvulas de escoamento – Requisitos e métodos de ensaio;*

_ABNT NBR 15704-1, *Registro – Requisitos e métodos de ensaio – Parte 1: Registros de pressão;*

_ABNT NBR 15705, *Instalações hidráulicas prediais – Registro de gaveta – Requisitos e métodos de ensaio;*

_ABNT NBR 15857, *Válvula de descarga para limpeza de bacias sanitárias – Requisitos e métodos de ensaio;*

_Normas Regulamentadoras do Capítulo V - Título II, da CLT, relativas à Segurança e Medicina do Trabalho:

NR 24 - Condições Sanitárias e de Conforto nos Locais de Trabalho;

DMAE - Código de Instalações Hidráulicas;

EB-368/72 - Torneiras;

NB-337/83 - Locais e Instalações Sanitárias Modulares.

5.2. INSTALAÇÕES DE ÁGUAS PLUVIAIS

A captação das águas pluviais foi definida de duas formas: através das calhas de cobertura e das calhas de piso.

As águas de escoamento superficial serão coletadas por caixas de ralo, distribuídas pelo terreno conforme indicação do projeto. Dessas caixas sairão condutores horizontais que as interligam com as caixas de inspeção.

O projeto de drenagem de águas pluviais compreende:

- Calhas de cobertura: para a coleta das águas pluviais provenientes de parte interna da cobertura dos blocos e pátio;
- Condutores verticais (AP): para escoamento das águas das calhas de cobertura até as caixas de inspeção ou calhas de piso situadas no terreno;
- Ralos hemisféricos (RH): ralo tipo abacaxi nas junções entre calhas de cobertura e condutores verticais para impedir a passagem de detritos para a rede de' águas pluviais;
- Caixa de inspeção (CI): para inspeção da rede, com dimensões de 60x60cm, profundidade conforme indicado em projeto, com tampa de ferro fundido 60x60cm tipo leve, removível;
- Ramais horizontais: tubulações que interligam as caixas de inspeção e poços de visita, escoando águas provenientes dos condutores verticais e águas superficiais provenientes das áreas gramadas.
- Referências: **TIPO2-HAP-PLD-GER0-01-03_R02**

5.2.1. Materiais e Processo Executivo

Generalidades

A execução dos serviços deverá obedecer:

- às prescrições contidas nas normas da ABNT, específicas para cada instalação;
- às disposições constantes de atos legais;
- às especificações e detalhes dos projetos; e
- às recomendações e prescrições do fabricante para os diversos materiais.

Materiais

As calhas serão confeccionadas com chapas de aço galvanizado, já os condutores verticais e horizontais serão confeccionados em PVC rígido.

Os tubos de PVC deverão ser estocados em prateleiras, separados por diâmetro e tipos característicos, sustentados por tantos apoios quantos forem necessários para evitar deformações causadas pelo próprio peso. O local de armazenagem precisa ser plano, bem nivelado e protegido do sol.

Deverão ser tomados cuidados especiais quando os materiais forem empilhados, verificando se o material que ficar embaixo suportará o peso colocado sobre ele.

Para maiores informações referente ao desenvolvimento e tipo de chapa a ser empregada nas calhas e rufos, verificar o item 4.5. Coberturas.

Calhas

As calhas devem, sempre que possível, ser fixadas centralmente sob a extremidade da cobertura e o mais próximo dela. As calhas não poderão ter profundidade menor que a metade da sua largura maior.

As calhas, por serem metálicas, deverão ser providas de juntas de dilatação e protegidas devidamente com uma demão de tinta antiferruginosa.

As declividades deverão ser uniformes e nunca inferiores a 0,5%, ou seja, 5 mm/m.

Condutores Horizontais e Verticais

Os condutores verticais serão alojados dentro de shafts projetados para recebê-los. Serão em tubos de PVC e de diâmetros de 100 mm e de 150 mm conforme o caso.

Os condutores horizontais serão do tipo aéreo. No terraço serão fixados na laje sob o piso elevado e laje sobre o forro de gesso. Já os condutores no térreo serão enterrados.

Tubulações Aéreas

Todas as tubulações aparentes deverão ser pintadas e sustentadas por abraçadeiras galvanizadas com espaçamento adequado ao diâmetro, de modo a impedir a formação de flechas. Deverão ser utilizadas as cores previstas em norma.

Todas as linhas verticais deverão estar no prumo e as horizontais correrão paralelas ao teto e/ou piso, devendo estar alinhadas.

As travessias de tubos em paredes deverão ser feitas, de preferência, perpendicularmente a elas.

As passagens previstas para as tubulações, através de elementos estruturais, deverão ser executadas antes da concretagem, conforme indicação das posições das tubulações previstas no projeto.

Tubulações Enterradas

Todos os tubos serão assentados de acordo com alinhamento, elevação e com a mínima cobertura possível, conforme indicado no projeto.

A tubulação poderá ser assentada sobre embasamento contínuo (berço), constituído por camada de concreto simples.

Reaterro da vala deverá ser feito com material de boa qualidade, isento de entulhos e pedras, em camadas sucessivas e compactadas conforme as especificações do projeto.

Disposições construtivas

A instalação predial de água pluvial se destina exclusivamente ao recolhimento e condução da água de chuva, não se admitindo quaisquer interligações com outras instalações prediais. Quando houver risco de penetração de gases, deve ser previsto dispositivo de proteção contra o acesso deles ao interior da instalação.

As canalizações deverão ser assentes em terreno resistente ou sobre embasamento adequado, com recobrimento. Onde não seja possível ou onde a canalização esteja sujeita a fortes compressões ou choques, ou ainda, nos trechos situados em área edificada, deverá a canalização ter proteção adequada ou ser executada em tubos reforçados.

Em torno da canalização, nos alicerces, estrutura e ou em paredes por ela atravessadas, deverá haver necessária folga para que a tubulação possa passar e não sofrer influência de deformações ocorridas na edificação.

Para cada desvio ou ajuste, utilize as conexões adequadas para evitar os esforções na tubulação, e nunca abuse da relativa flexibilidade dos tubos. A tubulação em estado de tensão permanente pode provocar trincas, principalmente na parede das bolsas.

Todas as alterações processadas no decorrer da obra serão objeto de registro para permitir a apresentação do cadastro completo por ocasião do recebimento da instalação. Após o término da execução, serão atualizados todos os desenhos do respectivo projeto, o que permitirá a representação do serviço "como construído" e servirá de cadastro para a operação e manutenção dessa mesma instalação.

As declividades indicadas no projeto serão consideradas como mínimas, devendo ser procedida uma verificação geral dos níveis até a rede urbana, antes da instalação dos coletores.

Os tubos, de modo geral, serão assentados com a bolsa voltada no sentido oposto ao do escoamento.

As caixas de areia serão de alvenaria de tijolos revestidas com argamassa de cimento e areia no traço 1:3 com tampão de ferro fundido ou grelha de ferro fundido.

Todas as tubulações aparentes serão pintadas nas cores convencionais exigidas pela ABNT;

5.2.2. Normas Técnicas Relacionadas

_ABNT NBR 5680: *Dimensões de tubos de PVC rígido;*

_ABNT NBR 5687*: Tubos de PVC - Verificação da estabilidade dimensional;*

_ABNT NBR 6493: *Emprego de cores para identificação de tubulações;*

_ABNT NBR 7173: *Tubos de PVC - Verificação do desempenho de junta soldável;*

_ABNT NBR 7372: *Execução de tubulações de pressão - PVC rígido com junta soldada, rosqueada, ou com anéis de borracha;*

_ABNT NBR 10844: *Instalações prediais de águas pluviais – Procedimento.*

5.3. INSTALAÇÕES DE ESGOTO SANITÁRIO

A instalação predial de esgoto sanitário foi baseada segundo o Sistema Dual que consiste na separação dos esgotos primários e secundários através de um desconector, conforme ABNT NBR 8160 – *Sistemas prediais de esgoto sanitário – Projeto e execução.*

As caixas de inspeções deverão ser localizadas nas áreas externas dos blocos e fora das projeções dos solários e pátios. No projeto foi previsto uma caixa de gordura especial para receber os efluentes provenientes das pias da cozinha e lactário. Todos os tubos e conexões da rede de esgoto deverão ser em PVC rígido.

A destinação final do sistema de esgoto sanitário deverá ser feita em rede pública de coleta de esgoto sanitário, quando não houver disponível, adotar a solução individual de destinação de esgotos sanitários.

O sistema predial de esgotos sanitários consiste num conjunto de aparelhos, tubulações, acessórios e desconectores e é dividido em dois subsistemas:

- Referências: **TIPO2-HEG-PLD-GER0-01-05_R02**

5.3.1. Subsistema de Coleta e Transporte

Todos os trechos horizontais previstos no sistema de coleta e transporte de esgoto sanitário devem possibilitar o escoamento dos efluentes por gravidade, através de uma declividade constante. Recomendam-se as seguintes declividades mínimas:

- 2,0% para tubulações com diâmetro nominal igual ou inferior a 75 mm;
- 1% para tubulações com diâmetro nominal igual ou superior a 100 mm.

As mudanças de direção nos trechos horizontais devem ser feitas com peças com ângulo central igual ou inferior a 45°. As mudanças de direção – horizontal para vertical e vice-versa- podem ser executadas com pelas com ângulo central igual ou inferior a 90°.

Os tubos de queda serão instalados em um único alinhamento e localizados nos shafts destinados para tal fim, conforme orientação em projeto.

As caixas de gorduras serão instaladas para receber os efluentes das pias da cozinha, dos solários e do lactário. Estas serão em concreto com diâmetro de 30 ou 50 cm, conforme o caso, e deverão ser perfeitamente impermeabilizadas, providas de dispositivos adequados para inspeção, possuir tampa hermética em ferro fundido e devidamente ventiladas.

As caixas de inspeção serão confeccionadas em alvenaria com dimensões de 80 x 80cm, estas receberão os dejetos provenientes dos tubos de queda e dos ramais de esgoto. Estas deverão possuir abertura suficiente para permitir as desobstruções com a utilização de equipamentos mecânicos de limpeza e tampa hermética em ferro fundido removível.

5.3.2. Subsistema de Ventilação

Todas as colunas de ventilação devem possuir terminais de ventilação instalados em suas extremidades superiores e estes devem estar a 30cm acima do nível do telhado. As extremidades abertas de todas as colunas de ventilação devem ser providas de terminais tipo chaminé, que impeçam a entrada de águas pluviais diretamente aos tubos de ventilação.

5.3.3. Materiais e Processo Executivo

Generalidades

A execução dos serviços deverá obedecer:

- às prescrições contidas nas normas da ABNT, específicas para cada instalação;
- às disposições constantes de atos legais;
- às especificações e detalhes dos projetos; e
- às recomendações e prescrições do fabricante para os diversos materiais.

Tubulações Embutidas

Para a instalação de tubulações embutidas em paredes de alvenaria, os tijolos deverão ser recortados cuidadosamente com talhadeira, conforme marcação prévia dos limites de corte.

As tubulações embutidas em paredes de alvenaria serão fixadas pelo enchimento do vazio restante nos rasgos com argamassa de cimento e areia. Quando necessário, as

tubulações, além do referido enchimento, levarão grapas de ferro redondo, em número e espaçamento adequados, para manter inalterada a posição do tubo.

Não se permitirá a concretagem de tubulações dentro de coluna, pilares ou outros elementos estruturais.

As passagens previstas para as tubulações, através de elementos estruturais, deverão ser executadas antes da concretagem, conforme indicação das posições das tubulações previstas no projeto.

Tubulações Aéreas

Todas as tubulações aparentes deverão ser pintadas e sustentadas por abraçadeiras galvanizadas com espaçamento adequado ao diâmetro, de modo a impedir a formação de flechas. Deverão ser utilizadas as cores previstas em norma.

As travessias de tubos em paredes deverão ser feitas, de preferência, perpendicularmente a elas.

Tubulações Enterradas

Todos os tubos serão assentados de acordo com alinhamento, elevação e com a mínima cobertura possível, conforme indicado no projeto.

A tubulação poderá ser assentada sobre embasamento contínuo (berço), constituído por camada de concreto simples.

Reaterro da vala deverá ser feito com material de boa qualidade, isento de entulhos e pedras, em camadas sucessivas e compactadas conforme as especificações do projeto.

Materiais

Os tubos de PVC, aço e cobre deverão ser estocados em prateleiras, separados por diâmetro e tipos característicos, sustentados por tantos apoios quantos forem necessários para evitar deformações causadas pelo próprio peso. O local de armazenagem precisa ser plano, bem nivelado e protegido do sol. As tampas dos ralos serão em aço inox.

Deverão ser tomados cuidados especiais quando os materiais forem empilhados, verificando se o material que ficar embaixo suportará o peso colocado sobre ele.

Meios de Ligação

Tubulações Soldáveis

Serão utilizados tubos e conexões de PVC soldáveis conforme indicado no projeto.

Quando se usar tubos e conexões de PVC, a vedação das roscas deverá ser feita por meio de vedantes adequados tais como: fita teflon, solução de borracha ou equivalente.

Para execução das juntas soldadas, a extremidade do tubo deve ser cortada de modo a permitir seu alojamento completo dentro da conexão. As superfícies dos tubos e das conexões a serem unidas devem ser lixadas com lima fina e limpas com solução limpadora recomendada pelo fabricante. Introduzir o anel de borracha no sulco da bolsa do tubo. Ambas as superfícies devem receber uma película fina de adesivo plástico e, por fim, introduzir a ponta do tubo até o fundo do anel e depois recuar aproximadamente 1 cm.

É inteiramente vedada a abertura de bolsa nos tubos soldáveis. Utilize, nesse caso, uma luva para ligação dos tubos.

Testes em Tubulação

Todo o sistema de esgoto sanitário, incluindo o sistema de ventilação deverá ser inspecionado e ensaiado antes de entrar em funcionamento. Após concluída a execução, e antes dos ensaios, deve ser verificado se o sistema se encontra adequadamente fixado e se existe algum material estranho no seu interior.

Todas as canalizações da edificação deverão ser testadas com água sob pressão mínima de 60KPA (6 m.c.a.), durante um período mínimo de 15 minutos. No ensaio com ar comprimido, o ar deverá ser introduzido no interior da tubulação até que atinja uma pressão uniforme de 35KPA (3,5 m.c.a.), durante 15 minutos, sem a introdução de ar adicional.

Após a instalação dos aparelhos sanitários, as tubulações serão submetidas à prova de fumaça sob pressão mínima de 0,25KPA (0,025 m.c.a.) durante 15 minutos.

Para o correto procedimento quanto a execução do ensaio ver referência normativa na NBR 8160 – *Sistemas prediais de esgoto sanitário – Projeto e execução.*

Disposições construtivas

Os coletores enterrados deverão ser assentados em fundo de vala nivelado, compactado e isento de materiais pontiagudos e cortantes que possam causar algum dano à tubulação durante a colocação e compactação. Em situações em que o fundo de vala possuir material rochoso ou irregular, aplicar uma camada de areia e compactar, de forma a garantir o nivelamento e a integridade da tubulação a ser instalada.

Após instalação e verificação do caimento os tubos, estes deverão receber camada de areia com recobrimento mínimo de 20 cm. Em áreas sujeitas a trafego de veículos aplicar camada de 10 cm de concreto para proteção da tubulação. Após recobrimento dos tubos poderá a vala ser recoberta com solo normal.

A fim de prevenir ações de eventuais recalques das fundações do edifício, a tubulação que corre no solo terá de manter a distância mínima de 8 cm de qualquer baldrame, bloco de fundação ou sapata.

Deverá ser deixada folga nas travessias da canalização pelos elementos estruturais, também para fazer face a recalques. A canalização de esgoto nunca será instalada imediatamente acima de reservatórios de água.

As declividades indicadas no projeto serão consideradas como mínimas, devendo ser procedida uma verificação geral dos níveis até a rede urbana, antes da instalação dos coletores. Serão adotados, como declividade mínima, os valores abaixo discriminados:

- 2,0% para tubulações com diâmetro nominal igual ou inferior a 75mm;
- 1,0% para tubulações com diâmetro nominal igual ou superior a 100mm.

Os tubos, de modo geral, serão assentados com a bolsa voltada no sentido oposto ao do escoamento. As canalizações de esgoto predial só poderão cruzar a rede de água fria em cota inferior.

As extremidades das tubulações de esgotos serão vedadas, até montagem dos aparelhos sanitários, com bujões de rosca ou plugues, convenientemente apertados, não sendo permitido o emprego de buchas de papel ou madeira para tal fim. Durante a execução das obras serão tomadas especiais precauções para evitar-se a entrada de detritos nos condutores nas instalações.

Todas as tubulações aparentes serão pintadas nas cores convencionais exigidas pela ABNT;

Use as conexões corretas para cada ponto. Para cada desvio ou ajuste, utilize as conexões adequadas para evitar os esforções na tubulação, e nunca abuse da relativa flexibilidade dos tubos. A tubulação em estado de tensão permanente pode provocar trincas, principalmente na parede das bolsas.

Todas as alterações processadas no decorrer da obra serão objeto de registro para permitir a apresentação do cadastro completo por ocasião do recebimento da instalação. Após o término da execução, serão atualizados todos os desenhos do respectivo projeto, o que permitirá a representação do serviço "como construído" e servirá de cadastro para a operação e manutenção dessa mesma instalação.

5.3.4. Solução Individual de Destinação de Esgotos Sanitários

Nos municípios em que não houver rede pública de coleta de esgotos na região do estabelecimento de ensino, quando as condições do solo e a legislação ambiental vigente permitirem, serão instaladas soluções individuais de destinação dos esgotos. Essa solução consiste num conjunto de fossa séptica, filtro anaeróbico e sumidouro e o projeto deverá ser apresentado pelo ente federado. Como complemento ao sumidouro, nos casos onde houver necessidade, poderá ser utilizado valas de infiltração.

O sistema deverá ser dimensionado e implantado deforma a receber a totalidade dos dejetos. O uso do sistema somente é indicado para:

- área desprovida de rede pública coletora de esgoto;

- alternativa de tratamento de esgoto em áreas providas de rede coletora local;

- retenção prévia dos sólidos sedimentáveis, quando da utilização de rede coletora com diâmetro e/ou declividade reduzidos para transporte de efluentes livre de sólidos sedimentáveis.

É vedado o encaminhamento ao tanque séptico de:

- águas pluviais;

- despejos capazes de causar interferência negativa em qualquer fase do processo de tratamento ou a elevação excessiva da vazão do esgoto afluente, como os provenientes de piscinas e de lavagem de reservatório de água.

O dimensionamento, projeto e execução deverão obedecer às diretrizes das ABNT NBR 7229 – *Projeto, construção e operação de sistemas de tanques sépticos* e ABNT NBR 13969 – *Tanques sépticos - Unidades de tratamento complementar e disposição final dos efluentes líquidos - Projeto, construção e operação.*

5.3.5. Normas Técnicas Relacionadas

_ABNT NBR 5680, *Dimensões de tubos de PVC rígido;*

_ABNT NBR 5687, *Tubos de PVC - Verificação da estabilidade dimensional;*

_ABNT NBR 6493, *Emprego de cores para identificação de tubulações;*

_ABNT NBR 7173, *Tubos de PVC - Verificação do desempenho de junta soldável;*

_ABNT NBR 7229, *Projeto, construção e operação de sistemas de tanques sépticos;*

_ABNT NBR 7367: *Projeto e assentamento de tubulações de PVC rígido para sistemas de esgoto sanitário;*

_ABNT NBR 8160, *Sistemas prediais de esgoto sanitário - Projeto e execução;*

_ABNT NBR 9051, *Anel de borracha para tubulações de PVC rígido coletores de esgoto sanitário – Especificação;*

_ABNT NBR 9054, *Tubo de PVC rígido coletor de esgoto sanitário - Verificação da estanqueidade de juntas elásticas submetidas à pressão hidrostática externa - Método de ensaio;*

_ABNT NBR 10569, *Conexões de PVC rígido com junta elástica, para coletor de esgoto sanitário - Tipos e dimensões - Padronização;*

_ABNT NBR 10570, *Tubos e conexões de PVC rígido com junta elástica para coletor predial e sistema condominial de esgoto sanitário - Tipos e dimensões - Padronização;*

_ABNT NBR 13969, *Tanques sépticos - Unidades de tratamento complementar e disposição final dos efluentes líquidos - Projeto, construção e operação;*

_ABNT NBR 15097-2, *Aparelhos sanitários de material cerâmico - Processo para instalação;*

_Normas Regulamentadoras do Capítulo V, Título II, da CLT, relativas à Segurança e Medicina do Trabalho:

NR 24 - Condições Sanitárias e de Conforto nos Locais de Trabalho;

Resolução CONAMA 377 - Licenciamento Ambiental Simplificado de Sistemas de Esgotamento Sanitário.

5.4. INSTALAÇÕES DE GÁS COMBUSTIVEL

O projeto de instalação predial de gás combustível foi baseado na ABNT NBR 13.523 – *Central de Gás Liquefeito de Petróleo – GLP* e ABNT NBR 15.526 – *Redes de Distribuição Interna para Gases Combustíveis em Instalações Residenciais e Comerciais – Projeto e Execução.*

Os ambientes destinados ao projeto de instalação de gás são cozinha e lactário. Serão instalados um fogão de 4 bocas com forno, do tipo doméstico, no lactário e de um de 6 bocas com forno, do tipo semi-industrial, na cozinha.

O sistema será composto por dois cilindros de 45kg de GLP e rede de distribuição em aço SCH-40 e acessórios conforme dados e especificações do projeto.

Quando não houver disponibilidade de fornecimento de botijões tipo P-45 de GLP, deverá ser adotado o sistema simples de botijões convencionais tipo P-13. A instalação será direta entre botijão e fogão, conforme os detalhes apresentados no projeto. Os botijões de gás não são fornecidos pelo FNDE ficando este a cargo do Ente Federado.

- Referências: **TIPO2-HGC-PLD-GER0-01_R02**

5.4.1. Materiais e Processo Executivo

Generalidades

A execução dos serviços deverá obedecer:

- às prescrições contidas nas normas da ABNT, específicas para cada instalação;
- às disposições constantes de atos legais;
- às especificações e detalhes dos projetos; e
- às recomendações e prescrições do fabricante para os diversos materiais.

As instalações de GLP são compostas, basicamente, de tubulações, medidores de consumo, abrigo para medidores, reguladores de pressão, registros e válvulas. Complementam estas instalações a central de gás e os equipamentos de consumo do GLP.

Tubulações

As tubulações das instalações de GLP são divididas em função da pressão a que está submetido o gás e, também, em função da localização que ocupam num projeto. Assim, elas se classificam em:

- Rede de Alimentação; trecho da instalação predial situado entre a central de gás e o regulador de 1° estágio;
- Rede de Distribuição: trata-se da tubulação, com seus acessórios, situada dentro dos limites da propriedade dos consumidores e destinada ao fornecimento de GLP. É constituída pelas redes primária e secundária;
- Rede Primária: é o trecho situado entre o regulador de primeiro estágio e o regulador de segundo estágio;
- Rede Secundária: é o trecho situado entre o regulador de segundo estágio e os equipamentos de utilização do GLP.

Toda a tubulação será apoiada adequadamente, de modo a não ser deslocada, de forma acidental, da posição em que foi instalada. Estas não devem passar por pontos que as sujeitem as tensões inerentes à estrutura da edificação.

As tubulações serão perfeitamente estanques, terão caimento de 0,1%, no sentido do ramal geral de alimentação, e afastamento mínimo de 0,30m de outras tubulações e eletrodutos. No caso de SPDA e seus respectivos cabos, o afastamento, mínimo, será de 2 (dois) metros.

Materiais

Os materiais a serem utilizados na execução das redes, primárias e secundárias, de GLP serão fabricados em obediência às especificações das normas, regulamentos e códigos específicos. Serão empregados tubos de aço galvanizado, enterrado, com proteção em fita anticorrosiva (2 camadas) e envelopado em 3cm de concreto.

As interligações de acessórios e aparelhos de utilização serão efetuadas com mangueiras flexíveis de PVC com comprimento máximo de 80cm.

As roscas serão cônicas (NPT) ou macho – cônica e fêmea – paralela (BSP). O vedante, para roscas, terá características compatíveis para o uso de GLP, como a fita veda-rosca de pentatetrafluoretileno.

É proibida, por norma, a utilização de qualquer tipo detinta ou fibras vegetais na função de vedantes.

Disposições construtivas

O abrigo, os recipientes de GLP e o conjunto de válvulas e regulador de 1º estágio devem ser instalados somente no exterior das edificações, em locais ventilados e em áreas onde não transitam alunos.

Dentro do abrigo devem estar a tubulação, conexões, botijões, válvulas de bloqueio automático, válvula de esfera e o regulador de primeiro estágio. As instalações da central devem permitir o reabastecimento de GLP sem interrupção de fornecimento de gás.

Toda a instalação elétrica que se fizer necessária na área da central de gás, deve ser à prova de explosão e executada conforme as NBRs.

Os recipientes serão instalados ao longo do muro de divisa da propriedade, para isso, será construída uma parede e uma cobertura em concreto resistente ao fogo, com tempo de resistência mínima de duas horas, posicionada ao longo do abrigo e com altura mínima de 1,80m.

Os recipientes de gás devem distar no mínimo 1,50 das aberturas, como ralos, canaletas e outras que estejam em nível inferior aos recipientes. Devem, ainda, distar no mínimo de 3m de qualquer fonte de ignição, inclusive estacionamento de veículos e, 6m de qualquer outro depósito de materiais inflamáveis.

As bases de assentamento dos recipientes devem ser elevados do piso que as circunda, não sendo permitida a construção do abrigo em rebaixos e recessos.

As placas de sinalização deverão ser com letras não menores que 50 mm de altura, em quantidade tal que possibilite a visualização de qualquer direção de acesso à central de GLP com os seguintes dizeres: PERIGO, INFLAMÁVEL, PROIBIDO FUMAR. No exterior do abrigo deverá possuir dois extintores de pó químico de 6kg cada um, estes deverão estar protegidos de intempéries e de fácil acesso.

Serão realizados dois ensaios de estanqueidade: o primeiro, com na rede ainda aparente e em toda a sua extensão e, o segundo, na liberação para o abastecimento com o GLP. O ensaio deverá ser realizado com pressão PCDumática de 10kg/cm² por, no mínimo, 2 horas, e ser fornecido laudo técnico das instalações juntamente com a ART do serviço.

5.4.2. Normas Técnicas Relacionadas

_ABNT NBR 6493, *Emprego de cores para identificação de tubulações;*

_ABNT NBR 8613, *Mangueiras de PVC plastificado para instalações domésticas de gás liquefeito de petróleo (GLP);*

_ABNT NBR 13103, *Instalação de aparelhos a gás para uso residencial - Requisitos;*

_ABNT NBR 13419, *Mangueira de borracha para condução de gases GLP/GN/GNF – Especificação;*

_ABNT NBR 13523, *Central de Gás Liquefeito de Petróleo - GLP;*

_ABNT NBR 14177, *Tubo flexível metálico para instalações de gás combustível de baixa pressão;*

_ABNT NBR 15526, *Redes de distribuição interna para gases combustíveis em instalações residenciais e comerciais - Projeto e execução;*

_ABNT NBR 15923, *Inspeção de rede de distribuição interna de gases combustíveis em instalações residenciais e instalação de aparelhos a gás para uso residencial – Procedimento.*

5.5. SISTEMAS DE PROTEÇÃO CONTRA INCÊNDIO

A classificação de risco para as edificações que compreendem os estabelecimentos de ensino é de risco leve, segundo a classificação de diversos Corpos de Bombeiros do país. São exigidos os seguintes sistemas:

- Hidrantes: sistema de proteção compreendendo os reservatórios d'água, canalizações, bombas de incêndio e os equipamentos de hidrantes.
- Sinalização de segurança: as sinalizações auxiliam as rotas de fuga, orientam e advertem os usuários da edificação.
- Extintores de incêndio: para todas as áreas da edificação os extintores deverão atender a cada tipo de classe de fogo A, B e C. A locação e instalação dos extintores constam da planta baixa e dos detalhes do projeto.
- Iluminação de emergência: o sistema adotado foi de blocos autônomos de LED, com autonomia de 2 horas, instalados nas paredes, conforme localização e detalhes indicados no projeto.
- SPDA – Sistema de proteção contra descargas atmosféricas: o sistema adotado, concepções, plantas e detalhes constam no projeto.

Lembrete: Este projeto de incêndio deverá ser validado pelo corpo de bombeiros estadual. O Ente Federado deverá realizar as alterações necessárias até a aprovação.

- Referências: **TIPO2-HIN-PLD-GER0-01-03_R02**

5.5.1. Materiais e Processo Executivo

Generalidades

A execução dos serviços deverá obedecer:

- às prescrições contidas nas normas da ABNT, específicas para cada instalação;
- às disposições constantes no corpo de bombeiros estadual;
- às disposições constantes de atos legais;
- às especificações e detalhes dos projetos; e
- às recomendações e prescrições do fabricante para os diversos materiais.

Sistema de Combate por Água sob Comando

O sistema de combate a incêndio por água sob comando, hidrantes, integra o complexo de instalações de Combate a Incêndio do edifício, devendo, portanto ser considerado dentro do conceito geral de segurança contra incêndio previsto para a edificação.

O sistema de combate a incêndio por Hidrantes será composto pelos conjuntos de bombas exclusivas para tal finalidade, instaladas na casa de bombas localizada no castelo d'água metálico – conforme projeto -, e interligadas pelo barrilete de sucção ao reservatório, que possuem uma reserva técnica de água exclusiva para incêndio com capacidade de 10.000 L. A distribuição do agente extintor água, pela edificação será através de redes de tubulações exclusivas e identificadas na cor vermelha. Para a alimentação dos hidrantes deverá ser utilizado tubulação de ferro maleável Classe 10.

O princípio de operação se dará quando ocorrer uma queda de pressão na rede de alimentação, em decorrência do acionamento da válvula globo angular, instalada no interior das caixas de hidrantes. Esta despressurização será detectada por pressostatos elétricos de simples estágios instalados na casa de bomba e regulados com pressão diferenciada para sequenciamento de energização das respectivas bombas de incêndio, principal e reserva, que devido as suas características quando em operação somente poderá ser desligada no quadro elétrico, mesmo que a pressão de pressurização da rede tenha sido restabelecida.

Para uma fácil e rápida identificação de entrada de bomba em operação, o fluxo de água na tubulação, será monitorado por um fluxostato automático de água interligado à Central de Detecção e Alarme, através do módulo de monitoramento específico e de laço de detecção, o qual será ativado sempre que ocorrer fluxo de água através do fluxostato em decorrência de sinistro ou quando de realização de testes operacionais simulados através da abertura de qualquer Hidrante.

Os hidrantes convencionais deverão ser instalados embutidos e locados no interior de caixas metálicas dotadas de portas de acesso, obedecendo à altura de acionamento da válvula angular. Deverá ser executada sinalização específica com a finalidade de indicar seu posicionamento. Para maiores detalhes consultar projeto específico.

Bombas

As bombas deverão atender a necessidade do projeto de incêndio e seu equipamento incluirá todos os dispositivos necessários à perfeita proteção e acionamento: chaves térmicas, acessórios para comando automático, etc. O local destinado a sua instalação deverá ser de fácil acesso, seco, bem iluminado e ventilado e as bombas de incêndio devem ser utilizadas somente para este fim.

A automação da bomba principal ou de reforço deve ser executada de maneira que, após a partida do motor seu desligamento seja somente manual no seu próprio painel de comando, localizado na casa de bombas. Deverá ser previsto pelo menos um ponto de acionamento manual para a mesma, instalado em local seguro da edificação e que permita fácil acesso.

- Modelo de referência:
Bomba de Incêndio
Tipo: Motobomba Centrifuga Prevenção Contra Incêndio
Hman: 8 mca
Potência: 7,5 cv
Tensão: trifásica
Fabricante de referência: BPI-22 R/F 2 1/2 – Schneider

- Referências: **TIPO2-HIN-PLD-GER0-01-03_R02**

Sistema de Combate por Extintores

O sistema de combate a incêndio por Extintores Portáteis integra o complexo de instalações de Combate a Incêndio do edifício, devendo, portanto ser considerado dentro do conceito geral de segurança contra incêndio previsto para a edificação.

O princípio de sua utilização se dará quando na ocorrência de sinistro de pequenas proporções e podendo ser debelado através do uso dos extintores localizados na área

sinistrada. A forma de manuseio dos extintores está expressa nas etiquetas presas no cilindro, bem como o tipo de agente a ser empregado na extinção conforme o tipo do material comburente.

Os extintores estão todos identificados por sinalização específica.

Os extintores estão distribuídos conforme os padrões normalizados de tal forma que, toda a edificação possa a ser atendida com no mínimo um extintor, adequado ao tipo de risco local.

A edificação é classificada pelas normas técnicas mencionadas, como predominantemente de risco leve, onde os riscos de incêndio presumíveis se enquadram classe "A" e "B", mas também existem áreas que devido a sua finalidade operacional se enquadram em risco classe "C", como casas de máquinas, subestação e salas de quadros elétricos.

- Referências: **TIPO2-HIN-PLD-GER0-01-03_R02**

Sistema de Sinalização de Emergência e Rota de Fuga

O sistema de Sinalização de Emergência e Rota de Fuga integra o complexo de instalações de Combate a Incêndio do edifício, devendo, portanto ser considerado dentro do conceito geral de segurança contra incêndio previsto para a edificação.

O Sistema de Sinalização de Emergência de Rota de Fuga visa garantir que sejam adotadas ações e medidas adequadas que orientem as ações de combate, facilite a localização dos elementos extinção de fogo e auxiliem na evacuação de pessoas pelas rotas de saída para escape seguro da edificação.

O sistema é composto por luminárias tipo bloco autônomo de led, tendo preso no defletor da mesma, placas adesivas com indicativos de sinalização, para os procedimentos a serem adotados naqueles espaços e também por placas normatizadas dotadas de adesivo com sinalizações específicas para cada finalidade e procedimento a ser adotado em situação de sinistro, mas também útil na orientação de deslocamento no interior da edificação.

Os sinalizadores estão distribuídos conforme os padrões normativos, e de tal forma que em cada bloco da edificação seja atendido com no mínimo um sinalizador.

- Referências: **TIPO2-HIN-PLD-GER0-01-03_R02**

5.5.2. Normas Técnicas Relacionadas

_NR 23, *Proteção Contra Incêndios;*
_NR 26, Sinalização de Segurança;
_ABNT NBR 5628, *Componentes construtivos estruturais - Determinação da resistência ao fogo;*
_ABNT NBR 7195, *Cores para segurança;*
_ABNT NBR 6493, *Emprego de cores para identificação de tubulações;*
_ABNT NBR 9077, *Saídas de emergência em edifícios;*
_ABNT NBR 9442, *Materiais de construção - Determinação do índice de propagação superficial de chama pelo método do painel radiante - Método de ensaio;*
_ABNT NBR 10898, *Sistema de iluminação de emergência;*
_ABNT NBR 11742, *Porta corta-fogo para saídas de emergência;*

_ABNT NBR 12693, *Sistema de proteção por extintores de incêndio;*
_ABNT NBR 13434-1, *Sinalização de segurança contra incêndio e pânico - Parte 1: Princípios de projeto;*
_ABNT NBR 13434-2, *Sinalização de segurança contra incêndio e pânico - Parte 2: Símbolos e suas formas, dimensões e cores;*
_ABNT NBR 13434-3, *Sinalização de segurança contra incêndio e pânico - Parte 3: Requisitos e métodos de ensaio;*
_ABNT NBR 13714, *Sistemas de hidrantes e de mangotinhos para combate a incêndio;*
_ABNT NBR 14432, *Exigências de resistência ao fogo de elementos construtivos de edificações – Procedimento;*
_ABNT NBR 15200, *Projeto de estruturas de concreto em situação de incêndio;*
_ABNT NBR 15808, *Extintores de incêndio portáteis;*
_ABNT NBR 15809, *Extintores de incêndio sobre rodas;*
_ABNT NBR 17240, *Sistemas de detecção e alarme de incêndio –Projeto, instalação, comissionamento e manutenção de sistemasde detecção e alarme de incêndio – Requisitos;*
_*Normas e Diretrizes de Projeto do Corpo de Bombeiros Local;*
_*Regulamento para a Concessão de Descontos aos Riscos de Incêndio do Instituto de Resseguros do Brasil (IRB);*
NR-10 - SEGURANÇA EM INSTALAÇÕES E SERVIÇOS EM ELETRICIDADE Portaria n.º598, de 07/12/2004 (D.O.U. de 08/12/2004 – Seção 1).

Normas internacionais:

EN 13823, Reaction to fire tests for building products – Building products excluding floorings exposed to the thermal attack by a single burning item (SBI);

ISO 1182, Buildings materials – non-combustibility test;

ISO 11925-2, Reaction to fire tests – Ignitability of building products subjected to direct impingement of flame – Part 2: Single-flame source test e ASTM E662 – Standard test method for specific optical density of smoke generated by solid materials;

ASTM E662, Standard test method for specific optical density of smoke generated by solid materials.

6. ELÉTRICA

6.1. INSTALAÇÕES ELÉTRICAS

No projeto de instalações elétricas foi definido a distribuição geral das luminárias, pontos de força, comandos, circuitos, chaves, proteções e equipamentos. O atendimento à edificação foi considerado em baixa tensão, conforme a tensão operada pela concessionária local em 127V ou 220V. Os alimentadores foram dimensionados com base o critério de queda de tensão máxima admissível considerando a distância aproximada de 40 metros do quadro geral de baixa tensão até a subestação em poste. Caso a distância seja maior, os alimentadores deverão ser redimensionados.

Os circuitos que serão instalados seguirão os pontos de consumo através de eletrodutos, conduletes e caixas de passagem. Todos os materiais deverão ser de qualidade para garantir a facilidade de manutenção e durabilidade.

As instalações elétricas foram projetadas de forma independente para cada bloco, permitindo flexibilidade na construção, operação e manutenção. Os alimentadores dos quadros de distribuição dos blocos têm origem no QGBT, localizado na sala técnica do bloco A, que seguem em eletrodutos enterrados no solo conforme especificado no projeto. Os alimentadores foram dimensionados com base no critério de queda de tensão máxima admissível considerando a distância entre os quadros de distribuição e o QGBT, definidas pelo layout apresentado. Os alimentadores do quadro geral de bombas e os circuitos de iluminação e tomadas do Castelo d'água ficarão localizados dentro do volume do mesmo, em local apropriado para sua instalação.

Não foram consideradas no projeto tomadas baixas em áreas de acesso irrestrito das crianças, - salas de atividades, repouso, solários, salas multiuso, sanitários infantis, refeitório e pátio - por segurança dos principais usuários, que são as crianças. Todos os circuitos de tomadas serão dotados de dispositivos diferenciais residuais de alta sensibilidade para garantir a segurança. As tomadas para ligação de computadores terão circuito exclusivo, para assegurar a estabilidade de energia.

As luminárias especificadas no projeto preveem lâmpadas de baixo consumo de energia como as fluorescentes e a vapor metálica, reatores eletrônicos de alta eficiência, alto fator de potência e baixa taxa de distorção harmônica. Foram previstas luminárias com aletas para as áreas de trabalho e leitura pelo fato de proporcionar melhor conforto visual aos usuários já que limita o ângulo de ofuscamento no ambiente. Para as áreas de preparo e manipulação de alimentos também foi especificado este tipo de luminária.

O acionamento dos comandos das luminárias é feito por seções, sempre no sentido das janelas para o interior dos ambientes. Dessa forma aproveita-se melhor a iluminação natural ao longo do dia, permitindo acionar apenas as seções que se fizerem necessária, racionalizando o uso de energia.

- Referências: **TIPO2-ELE-PLB-GER0-01-03-220.127_R02 ou**
TIPO2-ELE-PLB-GER0-01-03-380.220_R02

6.1.1. Materiais e Processo Executivo

Generalidades

A execução dos serviços deverá obedecer:

- às prescrições contidas nas normas da ABNT, específicas para cada instalação;

- às disposições constantes de atos legais;
- às especificações e detalhes dos projetos; e
- às recomendações e prescrições do fabricante para os diversos materiais.

Caixas de Derivação

As caixas de derivação serão do tipo de PVC e deverão ser empregadas em todos os pontos de entrada e/ou saída dos condutores na tubulação, em todos os pontos de instalação de luminárias, interruptores, tomadas ou outros dispositivos.

As caixas embutidas nas lajes serão firmemente fixadas nos moldes, às caixas embutidas nas paredes deverão facear o paramento de alvenaria – de modo a não resultar excessiva profundidade depois de concluído o revestimento – e serão niveladas e aprumadas.

Caixas de Passagem

As caixas de passagem, no que diz respeito à sua instalação, obedecerão às normas da ABNT atinentes ao assunto. O posicionamento das caixas deverá ser verificado no projeto de instalações elétricas.

Eletrodutos e Eletrocalhas

Os eletrodutos de energia embutidos nos forros e paredes deverão ser de PVC flexível corrugado, os embutidos em lajes ou enterrados no solo serão de PVC rígido roscável e os eletrodutos que seguem até o quadro de alimentação geral deverão ser em PVC rígido roscável. Os diâmetros deverão seguir rigorosamente os fixados em projeto.

Não poderão ser usadas curvas com deflexões menores que 90°.

Antes da enfiação todos os eletrodutos e caixas deverão estar convenientemente limpos e secos.

Nos eletrodutos sem fiação (secos) deverá ser deixado arame galvanizado n.° 18 AWG (Ø = 1,0 mm) como guia.

Nas juntas de dilatação o eletroduto deverá ser embuchado por tubo de maior diâmetro, garantindo-se continuidade e estanqueidade.

A cada duas curvas no eletroduto deverá ser utilizada uma caixa, sendo que todas devem possuir tampa.

Tanto as eletrocalhas como os seus acessórios deverão ser lisas ou perfuradas, fixadas por meio de pressão e por talas acopladas a eletrocalha, que facilitam a sua instalação.

Para terminações, emendas, derivações, curvas horizontais ou verticais e acessórios de conexão deverão ser empregadas peças pré-fabricadas com as mesmas características construtivas da eletrocalha.

As eletrocalhas deverão possuir resistência mecânica a carga distribuída mínima de 19 kgf/m para cada vão de 2 m.

A conexão entre os trechos retos e conexões das eletrocalhas deverão ser executados por mata juntas, com perfil do tipo "H", visando nivelar e melhorar o acabamento entre as conexões e eliminar eventuais pontos de rebarba que possam comprometer a isolação dos condutores.

As instalações (eletrodutos, caixas metálicas de passagem, tomadas, interruptores, quadros e luminárias, estruturas metálicas, dutos de ar condicionado) deverão ser conectadas ao condutor de proteção (TERRA).

Fios e Cabos

Os condutores serão instalados de forma que não estejam submetidos a esforços mecânicos incompatíveis com sua resistência, o que prevalece, também, para o seu isolamento e/ou revestimento.

As emendas e derivações serão executadas de modo a assegurarem resistência mecânica adequada e contato elétrico perfeito e permanente por meio de um conector apropriado ou de solda e deverão ser executadas sempre em caixas de passagem.

Os fios ou cabos serão de cobre de alta condutividade, classe de isolamento 750 V, com isolação termoplástica, com temperatura limite de 70° C em regime, com cobertura protetora de cloreto de polivinila (PVC).

A bitola mínima dos condutores a serem usadas serão de secção: # 2,5 mm² para as instalações elétricas em geral.

Deverá ser utilizado o sistema Duplix por identificador da Pial ou similar Hellerman, o mesmo deverá ser executado junto a entrada do disjuntor de proteção e terminação do circuito (tomada, plug, interruptor, etc).

As emendas dos condutores de secção até 4,00 mm² inclusive, poderá ser feita diretamente através de solda estanhada 50/50, com utilização de fita isolante de auto fusão para isolamento das conexões, e com cobertura final com fita isolante plástica. Acima dessa bitola deverão ser utilizados conectores apropriados.

A identificação dos condutores deverá obedecer às seguintes convenções:

A - CIRCUITOS BIFÁSICOS

- Fase A - Preto
- Fase B - Vermelho
- Neutro - Azul claro
- Retorno - Amarelo
- Terra (PE Proteção) - Verde

B – ELETRICA COMUM

- Fase - Preto
- Neutro - Azul claro (Identificado)
- Terra (PE Proteção) - Verde

Disjuntores

Todos os condutores deverão ser protegidos por disjuntores compatíveis com suas respectivas capacidades nominais, de acordo com o projeto elétrico.

Os disjuntores monopolares e bipolares de caixa moldada deverão ser da marca Siemens ou MGE, modelo 5SX1 série N, sem compensação térmica de carcaça, mecanismo de operação manual com abertura mecanicamente livre, para operações de abertura e fechamento, dispositivo de disparo, eletromecânico, de ação direta por sobrecorrente e

dispositivo de disparo de ação direta e elemento térmico para proteção contra sobrecargas prolongadas.

Disjuntores: Para circuitos bifásicos ou trifásicos deverão ser utilizados disjuntores conjugados pelo fabricante. É proibida a utilização de disjuntores acoplados na obra.

Deverá ser utilizado trava disjuntores nos quadros para evitar escorregamento dos mesmos.

Quadros Elétricos

Para atendimento às diversas áreas do prédio existirão quadros elétricos designados pelo sistema de nomenclatura alfanumérico relacionado com o local da instalação. Os locais de instalação de cada quadro estão indicados nos projetos. Todos os quadros abrigarão os disjuntores de proteção dos diversos circuitos de iluminação e tomada, assim como os equipamentos de comando e controle do sistema de supervisão predial. Os circuitos serão identificados por relação anexa à própria tampa do quadro.

Interruptores e Tomadas

Os comandos da iluminação serão feitos por meio de interruptores situados nas próprias salas. O posicionamento das unidades seguirão o projeto elétrico e projeto arquitetônico de layout.

Os interruptores serão da linha Nereya, Pial ou equivalente. As tomadas de uso geral, salvo quando houver indicação contrária, serão do tipo Padrão Brasileiro, 2P+T, 10 A ou 20A, com identificador de tensão e pino terra, da mesma linha dos interruptores. As tomadas de informática serão do tipo dedicado à rede estabilizada, cor vermelha, padrão brasileiro 2P+T, 20A, Pial ou equivalente, com identificador de tensão.

Luminárias

São previstos os seguintes tipos de luminárias com lâmpadas tipo T8 nas potências especificadas. Poderão ainda ser utilizados outros tipos de luminárias/lâmpadas, desde que observada à equivalência entre índices como luminância e eficiência luminosa/ energética.

Todas as luminárias serão metálicas, ligadas ao fio terra, não se admitindo em nenhuma hipótese luminárias de madeira ou qualquer outro material combustível.

Os reatores simples ou duplos para lâmpadas fluorescentes tubulares poderão ser eletromagnéticos, de alto fator de potência, partida rápida, com espaços internos preenchidos com composto a base de poliéster, baixo nível de ruído, para tensão de 220V, 60Hz; compensados de forma a assegurar um fator de potência do conjunto igual ou superior a 0,97. Deverão estar instalados sobre base de material incombustível.

Os reatores simples ou duplos para lâmpadas fluorescentes tubulares de alto fator de potência para lâmpadas; deverão ser com circuitos eletrônicos, taxa de distorção harmônica menor que 5%, com supressão de rádio interferência, tensão de alimentação de 198V a 264V, 60Hz.

Os reatores deverão ser fixados sobre material incombustível, não devendo estar apoiado sobre o forro.

Foram projetados pontos de iluminação de emergência, em um circuito individual, de acordo com a NBR 10898. As luminárias de emergência deverão ser ligadas em módulos especificados para a alimentação dessas luminárias na falta de energia. O esquema de ligação consta no projeto.

- Luminária de sobrepor completa para 2 lâmpadas T8 32/36W, com reator. Ref.: 2530, modelo Itaim Dim. 270 x 1250mm.

- Luminária de embutir completa para 2 lâmpadas T8 32/36W, com reator. Ref.: 2530, modelo Itaim Dim. 270 x 1250mm.

- Luminária de embutir completa para 2 lâmpadas T8 16/18W, com reator. Ref.: 2530, modelo Itaim Dim. 270 x 625mm.

- Luminária de embutir completa para 2 lâmpadas T8 32/36W, com reator. Ref.: 2001, modelo Itaim Dim. 312x1250mm.

- Luminária de piso fechada completa com uma lâmpada a vapor metálico de 70W, ignitor e reator eletrônico de alta frequência, alto fator de potência e baixa taxa de distorção harmônica (FP>0,92 e TDH<10%).

- Projetor completo com uma lâmpada a vapor metálico de 150W, ignitor e reator eletrônico de alta frequência, alto fator de potência e baixa taxa de distorção harmônica (FP>0,92 e TDH<10%). Refrator em vidro temperado a prova de choque térmico, h=260cm do piso acabado.

- Projetor completo com uma lâmpada a vapor metálico de 250W, ignitor e reator eletrônico de alta frequência, alto fator de potência e baixa taxa de distorção harmônica (FP>0,92 e TDH<10%). Refrator em vidro temperado a prova de choque térmico, fixado no piso.

- Arandela de sobrepor com 1 lâmpada fluorescente compacta de 27W, h=220cm do piso acabado, com corpo em alumínio fundido pintado, borracha para vedação, difusor de vidro frisado temperado e grade frontal para proteção.

Disposições construtivas

O Ente Federado deverá submeter o projeto de instalações elétricas às entidades locais com jurisdição sobre o assunto e ajustará quaisquer exigências ou alterações impostas pelas autoridades.

Todas as instalações elétricas serão executadas com esmero e bom acabamento, os condutores, condutos e equipamentos cuidadosamente dispostas nas respectivas posições e firmemente ligados às estruturas de suporte e aos respectivos pertences, formando um conjunto mecânico eletricamente satisfatório e de boa qualidade.

Os ramais de entrada e medição serão executados em conformidade com as normas da concessionária local, abrangendo condutores e acessórios – instalados a partir do ponto de entrega até o barramento geral de entrada – caixa de medição e proteção, caixa de distribuição, os ramais de medidores, quadros, etc.

Todas as extremidades livres dos tubos serão, antes da concretagem e durante a construção, convenientemente obturadas, a fim de evitar a penetração de detritos e umidade. Deverão ser previstas passagens para as tubulações antes da concretagem.

Todas as tubulações das instalações aparentes serão pintadas nas cores convencionais exigidas pela ABNT.

6.1.2. Normas Técnicas Relacionadas

_NR 10: *Segurança em Instalações e Serviços em Eletricidade;*

_ABNT NBR 5123: *Relé fotelétrico e tomada para iluminação - Especificação e método de ensaio;*

_ABNT NBR 5349: *Cabos nus de cobre mole para fins elétricos - Especificação;*

_ABNT NBR 5370: *Conectores de cobre para condutores elétricos em sistemas de potência;*

_ABNT NBR 5382: *Verificação de iluminância de interiores;*

_ABNT NBR 5410: *Instalações elétricas de baixa tensão;*

_ABNT NBR 5413: *Iluminância de interiores;*

_ABNT NBR 5444: *Símbolos gráficos para instalações elétricas prediais;*

_ABNT NBR 5461: *Iluminação;*

_ABNT NBR 5471: *Condutores elétricos;*

_ABNT NBR 6516: *Starters - A descarga luminescente;*

_ABNT NBR 6689: *Requisitos gerais para condutos de instalações elétricas prediais;*

_ABNT NBR 8133: *Rosca para tubos onde a vedação não é feita pela rosca - Designação, dimensões e tolerâncias;*

_ABNT NBR 9312: *Receptáculo para lâmpadas fluorescentes e starters - Especificação;*

_ABNT NBR 10898: *Sistema de iluminação de emergência;*

_ABNT NBR 11839: *Dispositivo-fusíveis de baixa tensão para proteção de semicondutores - Especificação;*

_ABNT NBR 11841: *Dispositivo-fusíveis de baixa tensão, para uso por pessoas autorizadas - Fusíveis com contatos tipo faca - Especificação;*

_ABNT NBR 11848: *Dispositivo-fusíveis de baixa tensão para uso por pessoas autorizadas - Fusíveis com contatos aparafusados - Especificação;*

_ABNT NBR 11849: *Dispositivo-fusíveis de baixa tensão para uso por pessoas autorizadas - Fusíveis com contatos cilíndricos - Especificação;*

_ABNT NBR 12090: *Chuveiros elétricos - Determinação da corrente de fuga - Método de ensaio;*

_ABNT NBR 12483: *Chuveiros elétricos - Padronização;*

_ABNT NBR 14011: *Aquecedores instantâneos de água e torneiras elétricas - Requisitos;*

_ABNT NBR 14012: *Aquecedores instantâneos de água e torneiras elétricas - Verificação da resistência ao desgaste ou remoção da marcação - Método de ensaio;*

_ABNT NBR 14016: *Aquecedores instantâneos de água e torneiras elétricas - Determinação da corrente de fuga - Método de ensaio;*

_ABNT NBR 14417: *Reatores eletrônicos alimentados em corrente alternada para lâmpadas fluorescentes tubulares - Requisitos gerais e de segurança;*

_ABNT NBR 14418: *Reatores eletrônicos alimentados em corrente alternada para lâmpadas fluorescentes tubulares - Prescrições de desempenho;*

_ABNT NBR 14671: *Lâmpadas com filamento de tungstênio para uso doméstico e iluminação geral similar - Requisitos de desempenho.*

_ABNT NBR IEC 60061-1: *Bases de lâmpadas, porta-lâmpadas, bem como gabaritos para o controle de intercambialidade e segurança - Parte 1: Bases de lâmpadas;*

_ABNT NBR IEC 60081: *Lâmpadas fluorescentes tubulares para iluminação geral;*

_ABNT NBR IEC 60238: *Porta-lâmpadas de rosca Edison;*

_ABNT NBR IEC 60269-3-1: *Dispositivos-fusíveis de baixa tensão - Parte 3-1: Requisitos suplementares para dispositivos-fusíveis para uso por pessoas não qualificadas (dispositivos-fusíveis para uso principalmente doméstico e similares) - Seções I a IV;*

_ABNT NBR NM 60669-1: *Interruptores para instalações elétricas fixas domésticas e análogas - Parte 1: Requisitos gerais (IEC 60669-1:2000, MOD);*

_ABNT NBR NM 60884-1: *Plugues e tomadas para uso doméstico e análogo - Parte 1: Requisitos gerais (IEC 60884-1:2006 MOD).*

Normas internacionais:
ASA – American Standard Association;
IEC – International Electrical Comission;
NEC – National Eletric Code;
NEMA – National Eletrical Manufactures Association;
NFPA – National Fire Protection Association;
VDE – Verbandes Desutcher Elektrote.

6.2. INSTALAÇÕES DE CLIMATIZAÇÃO

O projeto de climatização visa o atendimento às condições de conforto em ambientes que não recebem ventilação natural ideal para o conforto dos usuários.

As soluções adotadas foram:

- Nas salas de multiuso, sala dos professores e administração: adoção de equipamento simples de ar condicionado;
- Demais ambientes: adoção de ventiladores de teto e previsão para condicionamento de ar futuro (locais onde a temperatura média assim determine a necessidade).

Referências: **TIPO2-ECL-PLB-GER0-01_R02**

6.2.1. Materiais e Processo Executivo

Generalidades

A execução dos serviços deverá obedecer:
- às prescrições contidas nas normas da ABNT, específicas para cada instalação;
- às disposições constantes de atos legais;
- às especificações e detalhes dos projetos; e
- às recomendações e prescrições do fabricante para os diversos materiais.

Condensadoras

As condensadoras serão instaladas na laje de cobertura em local especificado no projeto de climatização. Serão assentados sobre suportes de borracha que ficarão apoiados sobre a laje. Na ocasião da instalação de futuros aparelhos estão poderão ser fixados acima dos existentes na parede por meio de mão francesa.

Tubulação Frigorífica

A tubulação frigorífica será toda em cobre, terá solda com alto teor de prata, deverá usar curvas e conexões padronizadas e será revestida com borracha elastomérica protegida de intempéries por aluminizado.

As tubulações sairão por baixo de telhado e encaminharão até o shaft onde realizará a descida até os pontos indicados em projeto. Todo este caminhamento será realizado na vertical pelos shaft e na horizontal entre o forro e a laje.

Evaporadores

Os evaporadores serão do tipo HI-WALL quando tiverem potências de até 22.000 BTU/H e do tipo piso/teto quando tiverem potência de 30.000 BTU/H. Os evaporadores do tipo piso/teto terão uma breve inclinação para trás ensejando melhor escoamento da água para o dreno.

Disposições construtivas

As instalações das unidades deverão seguir as especificações dos fabricantes. Todos os condicionadores de ar deverão ser fornecidos com controle remoto sem fio.

As ligações elétricas dos equipamentos constituintes dos sistemas de condicionamento de ar e de ventilação deverão atender as prescrições das normas. Para seu correto posicionamento observar projeto de climatização.

Os drenos deverão ser executados em tubos de PVC e de diâmetros indicados. Serão fornecidos 04 (quatro) equipamentos de ar condicionado distribuídos da seguinte forma:

- AC3 – Sala Multiuso – 30.000 BTU's;
- AC7 – Sala dos Professores – 9.000 BTU's;
- AC8 – Administração – 9.000 BTU's.

Os demais ambientes deverão ser preparados, tanto na instalação elétrica quanto nos drenos, para futura instalação dos equipamentos de ar condicionado.

6.2.2. Normas Técnicas Relacionadas

_ABNT NBR 10080: *Instalações de ar-condicionado para salas de computadores - Procedimento;*

_ABNT NBR 11215: *Equipamentos unitários de ar-condicionado e bomba de calor - Determinação da capacidade de resfriamento e aquecimento - Método de ensaio;*

_ABNT NBR 11829: *Segurança de aparelhos eletrodomésticos e similares - Requisitos particulares para ventiladores - Especificação;*

_ABNT NBR 14679: *Sistemas de condicionamento de ar e ventilação - Execução de serviços de higienização;*

_ABNT NBR 15627-1: *Condensadores a ar remotos para refrigeração - Parte 1: Especificação, requisitos de desempenho e identificação;*

_ABNT NBR 15627-2: *Condensadores a ar remotos para refrigeração - Parte 2: Método de ensaio;*

_ABNT NBR 15848: *Sistemas de ar condicionado e ventilação - Procedimentos e requisitos relativos às atividades de construção, reformas, operação e manutenção das instalações que afetam a qualidade do ar interior (QAI);*

_ABNT NBR 16401-1: *Instalações de ar-condicionado - Sistemas centrais e unitários - Parte 1: Projetos das instalações;*

_ABNT NBR 16401-2: *Instalações de ar-condicionado - Sistemas centrais e unitários - Parte 2: Parâmetros de conforto térmico;*

_ABNT NBR 16401-3: *Instalações de ar-condicionado - Sistemas centrais e unitários - Parte 3: Qualidade do ar interior.*

6.3. INSTALAÇOES DE CABEAMENTO ESTRUTURADO

O projeto de cabeamento estruturado visa atender as necessidades de um serviço adequado de voz e dados para a edificação. O Projeto Tipo 2 prevê tomadas RJ-45, incluindo os pontos destinados a telefones, e 2 pontos para acesso (AP-Access Point) para rede sem fio (WLAN – Wireless Local Área Network).

Deverá ser instalado um Rack de telecomunicações na sala específica para este fim conforme projeto. Dentro do Rack serão instalados os patch panel's de dados e voz, Modems, roteadores e switch, devendo ser realizada uma organização de todo o sistema. Todos deverão ser testados e encontrar-se em perfeitas condições.

A solução de Sistema de Cabeamento a ser adotado é o Cat6, meio físico definido para atender as necessidades de Dados e Voz para as aplicações que teremos como tráfego.

Todo o sistema de cabeamento estruturado deverá ser instalado utilizando-se de MUTO (Mult User Telecomunication Outlet), ou seja, todos os cabos utp partindo do Rack de telecomunicações deverão ser terminados em um MUTO e através de Patch Cords RJ45/RJ45 encaminhar-se até a posição de atendimento. A mesma orientação se aplica aos cabos de interligação dos ramais telefônicos aos respectivos aparelhos, locando-os e identificando-os nas posições de trabalho, assim como também os demais componentes utilizados para a construção do sistema de cabeamento estruturado, utilizando-se de tal topologia de instalação.

Todo o cabeamento instalado deverá ser testado e certificado junto ao fabricante, onde devem ser especificadas todas as garantias e benefícios do sistema de cabeamento estruturado em questão por um prazo não inferior a 15 anos.

Para a conexão da porta do Patch Panel à porta do equipamento ativo será utilizado Patch Cord.

Tanto para dados quanto para voz, sendo utilizado Patch Cord RJ-45/RJ-45.

Para uma devida organização dos Patch Cord's no Rack, serão instalados organizadores horizontais de cabos plásticos frontais e traseiros com 2U de altura ou solução que possua organizadores incorporados ao patch panel o que permitirá uma perfeita acomodação dos cabos de manobra bem como uma excelente organização e facilidade de manutenção. A conexão entre o conector RJ-45 fêmea à placa de rede do micro será feita com a utilização de Patch Cord RJ-45/RJ-45.

A identificação deverá ser aplicada nas duas extremidades do patch cord no' rack e no patch panel. Para melhor visualização dos diferentes sistemas que estarão operando nos pavimentos, deverão ser seguidas as seguintes definições.

Para padronização da identificação e visualização no rack, teremos:

- Patch Cord Backbone: Branco
- Patch Cord Cascateamento: Vermelho
- Patch Cord Dados e Voz: Azul

A empresa deverá apresentar atestado emitido pelo fabricante do material utilizado, informando que é um integrador certificado /credenciado e capaz de atender o projeto e ao mesmo tempo informando que fornece garantia de produto e instalação de pelo menos 15 anos e de aplicação. Garantia que todos os equipamentos/software lançados hoje e no futuro e baseados nas normas de execução dos cabeamentos de categorias 5e e 6 utilizados são compatíveis com a solução adotada sob pena de re-execução o serviço sem nenhum custo de material ou serviço.

Referências: **TIPO2-ECE-PLB-GER0-01_R02**

6.3.1 Materiais e Processo Executivo

Generalidades

A execução dos serviços deverá obedecer:
- às prescrições contidas nas normas da ABNT, específicas para cada instalação;
- às disposições constantes de atos legais;
- às especificações e detalhes dos projetos; e
- às recomendações e prescrições do fabricante para os diversos materiais.

Eletrodutos e Eletrocalhas

Os eletrodutos de energia embutidos nos forros e paredes deverão ser de PVC flexível corrugado e os embutidos em lajes ou enterrados no solo serão de PVC rígido roscável e atendendo os diâmetros fixados em projeto.

Não poderão ser usadas curvas com deflexões menores que 90°.

Antes da enfiação todos os eletrodutos e caixas deverão estar convenientemente limpos e secos.

Nos eletrodutos sem fiação (secos) deverá ser deixado arame galvanizado n.° 18 AWG (Ø = 1,0 mm) como guia.

Nas juntas de dilatação o eletroduto deverá ser embuchado por tubo de maior diâmetro, garantindo-se continuidade e estanqueidade.

A cada duas curvas no eletroduto deverá ser utilizada uma caixa, sendo que todas devem possuir tampa.

Tanto as eletrocalhas como os seus acessórios deverão ser lisas ou perfuradas, fixadas por meio de pressão e por talas acopladas a eletrocalha, que facilitam a sua instalação.

Para terminações, emendas, derivações, curvas horizontais ou verticais e acessórios de conexão deverão ser empregadas peças pré-fabricadas com as mesmas características construtivas da eletrocalha.

As eletrocalhas deverão possuir resistência mecânica a carga distribuída mínima de 19 kgf/m para cada vão de 2 m.

A conexão entre os trechos retos e conexões das eletrocalhas deverão ser executados por mata juntas, com perfil do tipo "H", visando nivelar e melhorar o acabamento entre as conexões e eliminar eventuais pontos de rebarba que possam comprometer a isolação dos condutores.

As instalações (eletrodutos, caixas metálicas de passagem, tomadas, interruptores, quadros e luminárias, estruturas metálicas, dutos de ar condicionado) deverão ser conectadas ao condutor de proteção (TERRA).

Saídas e Tomadas

Serão utilizadas 2 tomadas RJ-45 Cat 6 uma para telefone e para lógica, de embutir, com espelho 4" x 2", os espelhos deverão ser da linha SIEMENS adotada para os acabamentos e as tomadas KRONE ou equivalente.

Conectorização : T-568-A para a RJ-45
Número de contatos : 8 para RJ-45
Tensão de isolação do dielétrico : 1000 VAC RMS 60 Hz
Tensão Admissível : 150 VAC 1,5A
Durabilidade : 750 ciclos
Resistência de contato : < 20 μ OHMS
Material dos contatos : Bronze fosforoso
Revestimento dos contatos : ouro 30 μ polegadas (mínimo)
Temperatura de operação : -40°C a +70°C
Material de revestimento interno : PVC - 94V-0

6.3.2. Ligações de Rede

Uma vez instalada a infraestrutura de Cabeamento Estruturado, fica a cargo do administrador da rede a instalação, configuração e manutenção da rede de computadores e telefonia. Como um exemplo da forma de instalação, sugere-se que, no armário de telecomunicações (rack), os ramais telefônicos provenientes do PABX sejam ligados na parte traseira do bloco 110. Os dois painéis (patch panels) superiores devem ser usados para fazer espelhamento do switch, ou seja, todas as portas do switch serão ligadas nas partes traseiras dos patch panels. Os dois patch panels inferiores receberão os pontos de usuários. Serão utilizados cabos de manobra (patch cords RJ-45/RJ-45 e RJ-45/110) para ligação dos pontos de usuários com os ramais telefônicos ou rede de computadores.

Todos os segmentos do cabeamento horizontal deverão ser identificados, ou seja, deverá ser identificado a extremidade de cada cabo que deverá interligar os patch panel aos pontos de consolidação, quando houverem, ou direto às tomadas nas áreas de trabalho, bem como, as extremidades dos cabos que interligarão as tomadas RJ-45 fêmeas aos PCs. Para identificação de todos os segmentos do cabeamento horizontal (patch cords, cabos UTP patch panels), deverá ser utilizadas etiquetas em vinil branco, impressão gerada por impressora portátil de termo-transferência com opção de comunicação com computador por porta USB, importação de dados de banco de dados ou planilha. Cartucho de etiquetas com auto reconhecimento da impressora, informando saldo de etiquetas restantes no cartucho.

Todos os pontos lógicos, deverão ser identificados na parte frontal dos patch panels, bem como, no porta etiqueta da caixa sobrepor responsável pela fixação das tomadas RJ-45 fêmeas, utilizando o mesmo princípio da identificação do cabeamento horizontal.

6.3.3. Conexão com a Internet

Para estabelecer conexão com a Internet, é preciso que o serviço seja fornecido por empresas fornecedoras/ provedoras de Internet. Atualmente, existem disponíveis diversos

tipos de tecnologias de conexão com Internet, como por exemplo, conexão discada, ADSL, ADSL2, cable (a cabo), etc. Deverá ser consultado na região quais tecnologias estão disponíveis e qual melhor se adapta ao local.

O administrador da rede é responsável por definir qual empresa fará a conexão e a forma como será feita. O administrador também tem total liberdade para definir como será feito o acesso pelos computadores dentro do edifício.

6.3.4. Segurança de Rede

Devem ser montados sistemas de segurança e proteção da rede. Sugere-se que o acesso à Internet seja feita através de servidor centralizado e sejam instalados: Firewall, Servidores de Proxy, Anti-Virus e Anti-Malware e outros necessários. Também devem ser criadas sub-redes virtuais para separação de computadores críticos de computadores de uso público.

6.3.5. Opcional: Wireless Access Point

Fica a critério do proprietário a decisão de instalar ou não um ponto de acesso de rede sem fio (Wireless Access Point). O Access Point (AP) deverá ser compatível com o padrão IEEE 802.11g com capacidade de transmissão de, no mínimo, 54MBps.

O alcance do AP geralmente é maior que 15 metros, portanto é necessário que o administrador da rede tome as devidas providências de segurança da rede.

A tecnologia wireless (sem fios) permite a conexão entre diferentes pontos sem a necessidade do uso de cabos - seja ele telefônico, coaxial ou ótico - por meio de equipamentos que usam radiocomunicação (comunicação via ondas de rádio) ou comunicação via infravermelho. Basicamente, esta tecnologia permite que sejam conectados à rede os dispositivos móveis, tais como notebooks e laptops, e computadores que possuem interface de rede sem fio.

Os pontos de instalação dos Access Points estão definidos em projeto e preveem que sejam deixados um RJ-45 em nível alto (próximo ao teto, conforme detalhe do projeto). Mesmo que a opção seja a não instalação do AP, a tomada alta da sala de reuniões deverá ser instalada como previsão de aquisição do dispositivo em algum momento futuro.

6.3.6. Ligações de TV

As ligações de TV foram projetadas para o uso de uma antena externa do tipo "espinha de peixe", ligando os pontos através de cabo coaxial. A antena deve ser ajustada e direcionada de forma a conseguir melhor captação do sinal. Caso não haja disponibilidade deste tipo de antena, esta poderá ser substituída por equivalente, com desempenho igual ou superior.

No caso do prédio estar localizado em região cuja recepção do sinal de TV seja de má qualidade, deverá ser contratado o serviço de TV via satélite (antena parabólica) ou a cabo. A instalação ficará como responsabilidade da empresa Contratada, assim como a garantia da qualidade do sinal de TV recebido.

Está ainda previsto, via caixa externa a eventual utilização de rede cabeada (tipo NET) para os locais que disponham deste serviço.

6.3.7. Normas Técnicas Relacionadas

_ABNT NBR 9886: *Cabo telefônico interno CCI - Especificação;*

_ABNT NBR 10488: *Cabo telefônico com condutores estanhados, isolado com termoplástico e com núcleo protegido por capa APL - Especificação;*

_ABNT NBR 10501: *Cabo telefônico blindado para redes internas - Especificações;*

_ABNT NBR 11789: *Cabos para descida de antena, de formato plano, com isolação extrudada de polietileno termoplástico - Especificação;*

_ABNT NBR 12132: *Cabos telefônicos – Ensaio de compressão - Método de ensaio;*

_ABNT NBR 14088: *Telecomunicação - Bloco terminal de rede interna - Requisitos de desempenho;*

_ABNT NBR 14423: *Cabos telefônicos - Terminal de acesso de rede (TAR) - Requisitos de desempenho;*

_ABNT NBR 14424: *Cabos telefônicos – Dispositivo de terminação de rede (DTR) - Requisitos de desempenho;*

_ABNT NBR 14306: *Proteção elétrica e compatibilidade eletromagnética em redes internas de telecomunicações em edificações - Projeto;*

_ABNT NBR 14373: *Estabilizadores de tensão de corrente alternada - Potência até 3 kVA/3 kW;*

_ABNT NBR 14565: *Cabeamento de telecomunicações para edifícios comerciais;*

_ABNT NBR 14662: *Unidade de supervisão de corrente alternada (USCA), quadra de transferência automática (QTA) e quadro de serviços auxiliares (QSA) tipo 1 - Requisitos gerais para telecomunicações;*

_ABNT NBR 14691: *Sistemas de subdutos de polietileno para telecomunicações - Determinação das dimensões;*

_ABNT NBR 14770: *Cabos coaxiais rígidos com impedância de 75 Ω para redes de banda larga - Especificações;*

_ABNT NBR 14702: *Cabos coaxiais flexíveis com impedância de 75 Ω para redes de banda larga - Especificação;*

_ABNT NBR 15142: *Cabo telefônico isolado com termoplástico e núcleo protegido por capa APL, aplicado para transmissão de sinais em tecnologia xDSL;*

_ABNT NBR 15155-1: *Sistemas de dutos de polietileno para telecomunicações - Parte 1: Dutos de parede lisa - Requisitos;*

_ABNT NBR 15204: *Conversor a semicondutor - Sistema de alimentação de potência ininterrupta com saída em corrente alternada (nobreak) - Segurança e desempenho;*

_ABNT NBR 15214: *Rede de distribuição de energia elétrica - Compartilhamento de infraestrutura com redes de telecomunicações;*

_ABNT NBR 15715: *Sistemas de dutos corrugados de polietileno (PE) para infraestrutura de cabos de energia e telecomunicações - Requisitos;*

_TB-47: *Vocábulo de termos de telecomunicações.*

6.4. INSTALAÇÕES DE SISTEMA DE EXAUSTÂO

O projeto de exaustão por ventilação mecânica para as instalações da área de serviço justifica-se pela necessidade de atendimento às condições de purificação e renovação do ar, por se tratarem de ambientes de descarga de gases nocivos, provenientes da queima do GLP, e partículas de resíduos alimentares.

A alternativa tecnológica para a exaustão de ar adotada foi a de exaustão dutada, impulsionada por ventilação mecânica de exaustores axiais. Esta solução se faz necessária na cozinha.

Na cozinha o ponto de maior emissão de resíduos se localiza sobre os fogões. Deverão ser alocados captadores de exaustão tipo coifa de ilha, centralizados com relação ao fogão, respeitando as dimensões de equipamentos e instalações indicados no projeto.

O acionamento dos exaustores comandado por interruptor simples foi descriminado no projeto de instalações elétricas. Respeitar as observações para a saída do ar no duto, que constam no projeto e as normas de instalação de tubulações e dutos industriais de fluxo.

Referências: **TIPO2-EEX-PLC-SER0-01_R02**

6.4.1. Materiais e Processo Executivo

Generalidades

A execução dos serviços deverá obedecer:

- às prescrições contidas nas normas da ABNT, específicas para cada instalação;
- às disposições constantes de atos legais;
- às especificações e detalhes dos projetos; e
- às recomendações e prescrições do fabricante para os diversos materiais.

Coifas

O início do sistema é composto pela coifa ou captor, que fica instalado acima e abrangendo toda a área dos equipamentos de fritura e cozimento dos alimentos.

As coifas serão construídas em Aço Inoxidável ANSI 304 com o mínimo de 0,94mm de espessura. Conterá filtro metálico removível para retenção de gordura.

A construção da coifa deve permitir o fácil acesso para limpeza dos mesmos, evitando-se pontos de passagem ou acúmulo de gordura em locais inacessíveis.

Todo o perímetro das coifas e as partes inferiores dos suportes dos filtros devem dispor de calhas coletoras dotadas de drenos tamponados para remoção eficiente de gordura e condensados, no mesmo material da coifa.

As distância vertical entre o equipamento de cocção e a borda inferior dos filtros deve ser superior a 0,75m, já a altura entre a borda inferior da coifa e a superfície de cocção não deverá ultrapassar a 1,20m.

Rede de dutos

Os dutos são utilizados para conduzir os gases e vapores, e serão confeccionados em Aço Inoxidável ANSI 304 com no mínimo 1,09mm de espessura. Todas as juntas longitudinais e as seções transversais devem ser soldadas e totalmente estanques a vazamentos de líquidos.

A sustentação dos dutos deve ser feita por perfilados metálicos dimensionados para atender às necessidades estruturais e da operação de limpeza dos mesmos.

Sempre que possível, os dutos devem ser montados de modo a manter a declividade no sentido da coifa, de forma a facilitar a operação de limpeza dos mesmos.

Deverá ser instalado um *damper* corta-fogo com acionamento eletromecânico na fronteira interna da fachada do duto de exaustão.

Ventiladores

Os ventiladores devem atender aos requisitos operacionais do sistema de ventilação na condição real da instalação.

As conexões dos ventiladores aos dutos de aspiração e descarga devem ser flangeadas e aparafusadas com o uso de elementos flexíveis. O material da conexão flexível deve ser incombustível e estanque a líquidos na superfície interna e com características mecânicas próprias para operar em equipamento dinâmico. Suas emendas longitudinais, além de estanques, devem ser transpassadas de no mínimo 75 mm. O material empregado deve propiciar no mínimo uma resistência ao fogo de 1 h.

O conjunto motor ventilador deve ser montado sobre amortecedores de vibração que garantam a absorção e o isolamento da vibração para a estrutura de apoio em níveis que não comprometam a integridade da estrutura e que não causem incômodo a terceiros.

Ventiladores com carcaça tubular e fluxo axial devem ser de acionamento indireto, com o motor e toda a instalação elétrica fora do fluxo de ar de exaustão. Os elementos de transmissão devem estar enclausurados e protegidos contra infiltração de gordura.

A carcaça do ventilador deve ser de construção soldada em chapa de aço inoxidável com no mínimo 1,09 mm de espessura. Os ventiladores devem ser dotados de dreno e porta de inspeção.

O compartimento onde for instalado o ventilador deve ser facilmente acessível e ter dimensões suficientes para permitir os serviços de manutenção, limpeza e eventual remoção, incluindo plataforma nivelada para execução dos serviços.

Todos os ventiladores instalados em paredes internas ou externas devem ser facilmente acessados com a utilização de uma escada de no máximo 2,0 m de altura, ou possuir uma plataforma de trabalho sob o ventilador ao qual se possa ter acesso com a utilização de uma escada de no máximo 6 m.

Toda instalação elétrica deve atender à NBR 5410, sendo que os motores elétricos devem ser do tipo totalmente fechados com ventilação externa (TFVE) e com grau de proteção mínimo IP 54 e classe B ou F de isolamento elétrico.

O ventilador será instalado no final da rede de dutos com a finalidade de diminuir o número de conexões pressurizadas, exceto nos casos dos ventiladores incorporados aos despoluidores atmosféricos ou extratores de gordura.

6.4.2. Normas Técnicas Relacionadas

_ABNT NBR 14518: *Sistemas de ventilação para cozinhas profissionais.*

Normas Internacionais:

Normas ASHRAE (American Society of Heating, Refrigerating and Air Conditioning Engineers): ASHRAE Standard 62/1989 - Ventilation for Acceptable Indoor Air Quality).

6.5. INSTALAÇÕES DE SISTEMA DE PROTEÇÃO CONTRA DESCARGAS ATMOSFÉRICAS

São sistemas ou dispositivos destinados a evitar os danos decorrentes dos efeitos das descargas atmosféricas diretas ou indiretas.

Referências: **TIPO2-EDA-PLD-GER0-01-03_R02**

6.5.1. Materiais e Processo Executivo

Generalidades

A execução dos serviços deverá obedecer:

- às prescrições contidas nas normas da ABNT, específicas para cada instalação;
- às disposições constantes de atos legais;
- às especificações e detalhes dos projetos; e
- às recomendações e prescrições do fabricante para os diversos materiais.

Materiais

Os materiais utilizados nestas instalações serão resistentes à corrosão ou convenientemente protegidas. Onde houver gases corrosivos na atmosfera, o uso do cobre é obrigatório.

Captores Tipo Franklin

Serão de aço inoxidável com base em latão com as seguintes características:
- Altura: 300 ou 350mm;
- Número de pontas: 4 (quatro);
- Número de descidas:2 (duas).

Terminais Aéreos

Serão de aço galvanizado com as seguintes características:
- Altura: 600mm;
- Diâmetro: 10mm (3/8");
- Fixação: horizontal, vertical, rosca mecânica ou rosca soberba.

Mastros

Serão de aço galvanizado do tipo simples.
- Altura: 300 mm;
- Diâmetro: 50mm (2").

Gaiola de Faraday

Consiste no lançamento de cabos horizontais, sobre a cobertura da edificação, de acordo como nível de proteção conforme NBR. Essa malha percorrerá toda a periferia da cobertura, bem como as periferias da casa de máquinas, caixa da escada e do reservatório superior.

Disposições construtivas

Toda a instalação de para-raios será constituída de captores de descidas e de eletrodos de terra.

Na execução das instalações, além dos pontos mais elevados das edificações, serão considerados, também, a distribuição das massas metálicas, tanto exteriores como interiores, bem como as condições do solo e do subsolo.

Não é permitida a presença de materiais inflamáveis nas imediações das instalações de para-raios.

Todas as instalações terão bom acabamento, com os seus captores e descidas cuidadosamente instalados e firmemente ligados às edificações, formando com a ligação à terra um conjunto eletro-mecânico satisfatório.

A fixação dos captores e das descidas será executada com o auxílio de peças exteriores e visíveis. Esta fixação não deverá impedir qualquer reparação nas edificações e será protegida, no seu engastamento, contra infiltrações de água de chuva e depredações.

6.5.2. Materiais e Processo Executivo

_ABNT NBR 5419: *Proteção de estruturas contra descargas atmosféricas;*

_ABNT NBR 13571: *Haste de aterramento aço cobreado e acessórios.*

FLS. Nº 127
FNDE Rubrica
Fundo Nacional de Desenvolvimento da Educação

7. ANEXOS

7.1. TABELA DE DIMENSÕES E ÁREAS

Bloco A			
Quantidade	**Ambientes**	**Dimensões Internas (CxLxH)**	**Áreas Úteis (m²)**
01	Hall	4,30 x 6,40 x 3,00	29,10
01	Circulação Interna	-	63,63
01	Administração	6,00 x 3,20 x 2,70	19,20
01	Sala dos Professores/ reuniões	6,00 x 2,70 x 2,70	16,20
02	Sanitários adultos acessíveis (feminino e masculino)	1,80 x 1,60 x 2,70	2,88 (x 2)
01	Circulação	2,09 x 1,75 x 2,70	3,66
	Total Área Administrativa		**121,35**
01	Fraldário	4,80 x 2,60 x 2,70	12,35
01	Depósito	1,30 x 2,60 x 2,70	3,38
01	Amamentação	2,40 x 3,00 x 2,70	7,50
01	Salas de atividades – Creche 1	6,00 x 5,95 x 3,00	35,70
01	Solário	-	26,93
	Total Área Pedagógica		**85,86**
01	Higienização	1,80 x 2,50 x 3,00	4,49
01	Lactário	3,00 x 2,50 x 2,70	7,50
01	Circulação	-	3,72
01	Copa Funcionários	-	11,15
01	Lavanderia	2,95 x 2,50 x 2,70	7,36
01	Rouparia	1,95 x 2,10 x 2,70	4,10
02	Vestiários Feminino e Masculino	1,95 x 1,80 x 2,70	3,51 (x 2)
01	Cozinha	-	35,19
01	Despensa	3,35 x 1,80 x 3,00	6,03
01	Varanda de Serviço / D.M.L.	-	27,66
	Total Área de Serviços		**114,22**
	TOTAL BLOCO A		**321,43**

Bloco B			
Quantidade	**Ambientes**	**Dimensões Internas (CxLxH)**	**Áreas Uteis (m²)**
01	Sala de Atividades - Creche 2	6,00 x 5,95 x 3,00	35,63
01	Sanitário Infantil 1	6,25 x 2,60 x 3,00	16,02
01	Sanitário PCD infantil	2,50 x 3,00 x 3,00	7,50
01	Sala de Atividades - Creche 3	-	35,51
01	Sala Multiuso	6,00 x 6,40 x 3,00	38,40
02	Solário	-	26,93 (x2)
01	Circulação	-	75,35
01	S.I./ Telefonia / Elétrica	-	0,85
01	Almoxarifado	3,00 x 2,50 x 3,00	7,50
01	Sala de Atividades – Pré-escola 2	-	35,58'
02	Sanitário Infantil 2	-	16,02
01	Sala de Atividades – Pré-escola 1	6,00 x 5,95 x 3,00	35,70
	TOTAL BLOCO B		**357,92**

Demais Espaços			
Quantidade	**Ambientes**	**Dimensões Internas (LxPxH)**	**Áreas Uteis (m²)**
01	Pátio Coberto/Refeitório	-	85,86
01	Parquinho – playground externo	-	60,18
01	Castelo D'Água	∅1,43 x 9,60	1,60
	Total Demais Espaços		**147,64**

Área Construída Proinfância Tipo 2	**775,85 m²**
Área Ocupada Proinfância Tipo 2	**891,68 m²**

7.2. TABELA DE ESPECIFICAÇÕES DE LOUÇAS E METAIS

Bloco A	
Sanitários Adultos Acessíveis Feminino e Masculino	
02	Bacia sanitária convencional, DECA ou equivalente com acessórios.
02	Papeleira de sobrepor interfolhado.
02	Ducha higiênica com registro e derivação, DECA ou equivalente.
02	Válvula de descarga com acionamento por alavanca.
02	Lavatório de canto suspenso, DECA ou equivalente.
02	Torneira para lavatório com acionamento por alavanca.
02	Dispenser toalha, Melhoramentos ou equivalente.
02	Saboneteira, Melhoramentos ou equivalente.
04	Barra de apoio, aço inox polido, DECA ou equivalente.
04	Barra de apoio, aço inox polido, DECA ou equivalente.
02	Barra de apoio, aço inox polido, DECA ou equivalente.
02	Espelho cristal 4mm sem moldura, dimensões 50x90cm.
Higienização e Lactário	
01	Cuba de embutir oval cor branco gelo, DECA ou equivalente.
01	Torneira para lavatório de mesa bica baixa, DECA ou equivalente.
01	Dispenser toalha, Melhoramentos ou equivalente.
01	Saboneteira, Melhoramentos ou equivalente.
02	Cabide metálico, Deca ou equivalente.
01	Cuba de embutir em aço inoxidável completa, dimensões 40x34x17cm.
01	Torneira para cozinha de mesa bica móvel, DECA ou equivalente.
Fraldários	
02	Bacia convencional Studio Kids, DECA ou equivalente com acessórios.
02	Válvula de descarga com duplo acionamento.
02	Lavatório pequeno, DECA ou equivalente.
02	Torneira para lavatório de mesa bica baixa, DECA ou equivalente
04	Torneira elétrica com mangueira plástica Fortti Maxi, LORENZETTI, ou equivalente.
02	Torneira de parede de uso geral para tanque ou jardim.

04	Banheira plástica rígida, 77x45x20cm de embutir, Burigotto ou equivalente.
02	Dispenser toalha, Melhoramentos ou equivalente.
02	Saboneteira, Melhoramentos ou equivalente.
08	Cabide metálico, Deca ou equivalente.
02	Barra de apoio, aço inox polido, DECA ou equivalente.
02	Barra de apoio nos chuveiros, aço inox polido.
02	Chuveiro com desviador para duchas elétricas, LORENZETTI ou equivalente.
02	Tanque de louça 40l, cor branco gelo, DECA, ou equivalente.
Amamentação	
01	Lavatório pequeno cor branco gelo, com coluna suspensa, DECA, ou equivalente.
01	Torneira para lavatório de mesa bica baixa, DECA, ou equivalente.
01	Dispenser toalha, Melhoramentos ou equivalente.
01	Saboneteira, Melhoramentos ou equivalente.
Lavanderia	
02	Tanque de louça 40l, cor branco gelo, DECA, ou equivalente.
02	Torneira de parede de uso geral para tanque ou jardim.
Vestiários feminino e masculino	
02	Bacia sanitária convencional, DECA, ou equivalente com acessórios.
02	Espelho cristal 4mm sem moldura, dimensões 50x80cm.
02	Papeleira metálica, DECA ou equivalente.
02	Válvula de descarga com duplo acionamento.
02	Chuveiro com desviador para duchas elétricas, LORENZETTI ou equivalente.
02	Acabamento para registro pequeno, DECA ou equivalente
02	Cuba de embutir oval cor branco gelo, DECA, ou equivalente.
02	Torneira para lavatório de mesa bica baixa, DECA, ou equivalente.
02	Dispenser toalha, Melhoramentos ou equivalente.
02	Saboneteira, Melhoramentos ou equivalente.
Cozinha	
05	Cuba de embutir em aço inoxidável completa, dimensões 50x40x20cm.
01	Cuba de embutir em aço inoxidável completa, dimensões 60x50x40cm.
04	Torneira para cozinha de mesa bica móvel, DECA, ou equivalente.
02	Torneira elétrica, LORENZETTI ou equivalente.

01	Torneira para lavatório de mesa bica baixa, DECA, ou equivalente
01	Torneira de parede de uso geral para tanque ou jardim.
01	Dispenser toalha, Melhoramentos ou equivalente.
01	Saboneteira, Melhoramentos ou equivalente.
01	Lavatório pequeno cor branco gelo, DECA, ou equivalente.

Varanda de Serviço/ D.M.L.

03	Torneira de parede de uso geral para tanque ou jardim.
01	Cuba de embutir em aço inoxidável completa, dimensões 50x40x20cm.
01	Tanque de louça 40l, cor branco gelo, DECA, ou equivalente.

Solários

01	Tanque de louça 40l, cor branco gelo, DECA, ou equivalente.
01	Torneira de parede de uso geral para tanque ou jardim.

Bloco B

Sanitário PCD infantil

01	Bacia convencional Studio Kids, DECA, ou equivalente com acessórios.
01	Válvula de descarga com acionamento por alavanca.
01	Ducha higiênica com registro e derivação, DECA, ou equivalente.
01	Papeleira de sobrepor interfolhado.
01	Lavatório de canto suspenso, DECA ou equivalente.
01	Torneira para lavatório com acionamento por alavanca.
01	Dispenser toalha, Melhoramentos ou equivalente.
01	Saboneteira, Melhoramentos ou equivalente.
03	Barra de apoio, aço inox polido, DECA ou equivalente.
02	Barra de apoio, aço inox polido, DECA ou equivalente.
03	Barra de apoio, aço inox polido, DECA ou equivalente.
01	Cadeira articulada para banho conforto, DECA, ou equivalente.
01	Chuveiro com desviador para duchas elétricas, LORENZETTI ou equivalente.
01	Acabamento para registro pequeno, DECA ou equivalente.
01	Cabide metálico, Deca ou equivalente.
01	Espelho cristal 4mm sem moldura, dimensões 50x90cm.



Sanitário Infantil 1	
03	Bacia convencional Studio Kids, DECA, ou equivalente com acessórios.
03	Válvula de descarga com duplo acionamento.
03	Ducha higiênica com registro e derivação, DECA, ou equivalente.
01	Barra de apoio nos chuveiros, aço inox polido.
01	Barra de apoio, aço inox polido, DECA ou equivalente.
04	Cuba de embutir oval cor branco gelo, DECA, ou equivalente.
04	Torneira para lavatório de mesa bica baixa, DECA, ou equivalente.
02	Chuveiro com desviador para duchas elétricas, LORENZETTI ou equivalente.
02	Acabamento para registro pequeno, DECA ou equivalente.
03	Papeleira metálica, DECA ou equivalente.
02	Dispenser toalha, Melhoramentos ou equivalente.
02	Saboneteira, Melhoramentos ou equivalente.
03	Cabide metálico, Deca ou equivalente.
04	Espelho cristal 4mm sem moldura, dimensões 40x50cm.
Solários	
04	Cuba de embutir em aço inoxidável completa, dimensões 40x34x17cm.
08	Torneira para cozinha de mesa bica móvel, DECA, ou equivalente.
Sanitário Infantil 2	
04	Bacia convencional Studio Kids, DECA, ou equivalente com acessórios.
04	Válvula de descarga com duplo acionamento.
04	Ducha higiênica com registro e derivação, DECA, ou equivalente.
01	Barra de apoio nos chuveiros, aço inox polido.
01	Barra de apoio, linha conforto, aço inox polido, DECA ou equivalente.
04	Cuba de embutir oval cor branco gelo, DECA, ou equivalente.
04	Torneira para lavatório de mesa bica baixa, DECA, ou equivalente.
02	Chuveiro com desviador para duchas elétricas, LORENZETTI ou equivalente.
02	Acabamento para registro pequeno, DECA ou equivalente.
04	Papeleira metálica, DECA ou equivalente.
02	Dispenser toalha, Melhoramentos ou equivalente.
02	Saboneteira, Melhoramentos ou equivalente.

03	Cabide metálico, Deca ou equivalente.
04	Espelho cristal 4mm sem moldura, dimensões 40x50cm.

Demais Áreas

Pátio Coberto / Refeitório

02	Cuba de embutir oval cor branco gelo, DECA, ou equivalente.
02	Torneira para lavatório de mesa bica baixa, DECA,ou equivalente.
01	Dispenser toalha, Melhoramentos ou equivalente.
01	Saboneteira, Melhoramentos ou equivalente.

Áreas externas / jardim / Circulação

04	Torneira de parede de uso geral com bico para mangueira, DECA, ou equivalente.

7.3. TABELA DE ESQUADRIAS

PORTAS DE MADEIRA				
Código	**Quantidade**	**Dimensões Internas (LxH)**	**Tipo**	**Ambiente**
PM 1	06	0,70x 2,10	01 folha, de abrir, lisa, em madeira, com chapa metálica.	Sanitários infantis / Vestiários
PM 2	03	0,80x 2,10	01 folha, de abrir, com veneziana, em madeira.	Despensa/Almoxarifado/Rouparia/Lavanderia
PM 3	06	0,82x 2,10	01 folha, de abrir, em madeira, c/ chapa e barra metálica.	Sanitários PCD Infantis/ Sanitários PCD adultos/ Administração/ Sala Professores/ Amamentação
PM 4	03	0,80x 2,10	01 folha, de abrir, lisa, em madeira, com chapa metálica.	Lactário / Copa / Cozinha
PM 5	05	0,82x 2,10	01 folha, de abrir, em madeira, c/ visor de vidro, chapa e barra metálica.	Salas de atividades: Creches 1, 2, 3/ Pré- escola 1 e 2
PM 6	04	0,60x 1,00	01 folha, de abrir, lisa, em madeira, com revestimento em laminando melamínico.	Sanitários Infantis

PORTAS DE VIDRO				
Código	**Quantidade**	**Dimensões Internas (LxH)**	**Tipo**	**Ambiente**
PV 1	01	1,75 x 2,30	02 folhas, de abrir, em vidro temperado.	Hall

PORTAS DE ALUMINIO				
Código	Quantidade	Dimensões Internas (LxH)	Tipo	Ambiente
PA 1	01	1,00 x 2,10	01 folha, de abrir, em alumínio, com vidro e veneziana.	Cozinha
PA2	01	0,80 x 2,10	01 folha, de abrir, em alumínio, com veneziana.	Copa dos funcionários
PA3	01	1,60 x 2,10	02 folhas, de abrir, com veneziana.	S.I./ Telefone / Elétrica
PA4	07	4,50 x 2,10 + 0,55	04 folhas, de correr com vidro temperado e bandeira superior fixa.	Salas de atividades: Creches 1, 2, 3/ Pré- escola 1 e 2
PA5	01	1,20 x 1,70	02 folhas de abrir, com veneziana.	Depósito de gás

PORTÕES METÁLICOS				
Código	Quantidade	Dimensões Internas (LxH)	Tipo	Ambiente
PO 1	02	1,50 x 2,10	02 folhas, de correr.	Acesso principal
PO 2	02	1,00 x 2,00	02 folhas, de abrir.	Pátio de serviço
PO 3	01	3,20 X 2,00	02 folhas, de abrir.	Acesso de serviço
PF 1	01	1,00 + 0,35 X 2,10	01 folha de abrir com chapa metálica.	Varanda de serviço
PF 2	02	1,00 + 0,35 X 0,90	01 folha de abrir com chapa metálica.	Solários

JANELAS DE ALUMÍNIO				
Código	Quantidade	Dimensões Internas (LxH)	Tipo	Ambiente
JA 1	01	0,70 x 1,25	guilhotina	Lactário
JA 2	01	1,10 x 1,95	guilhotina	Cozinha
JA 3	01	1,40 x 1,15	fixa	Amamentação
JA 4	01	1,40 x 1,95	guilhotina	Cozinha
JA 5	01	2,00 x 1,08/ 1,28	fixa	Administração
JA 6	01	2,10 x 0,50	maxim-ar	Depósito
JA 7	08	2,10 x 0,75	maxim-ar	Sanitários Infantis, Fraldários, Copa funcionários, Lavanderia, Despensa, Cozinha
JA 8	04	2,10 x 1,00	maxim-ar	Amamentação, Sanitário PCD Infantil, Almoxarifado e Lactário
JA 9	02	2,10 x 1,50	maxim-ar	Administração / Sala dos Professores
JA 10	02	0,70 x 0,75	maxim-ar	Sanitários PCD feminino e masculino
JA 11	05	1,40 x 0,75	maxim-ar	Cozinha, Vestiários feminino e masculino, Rouparia
JA 12	02	4,20 x 0,50	maxim-ar	Creche 3/ Pré-escola 2
JA 13	03	5,60 x 1,00	maxim-ar	Creches 1, 2/ Pré-escola 1
JA 14	02	1,60 x 0,85	fixa	Sanitário Infantil 1

7.4. LISTAGEM DE DOCUMENTOS

DOCUMENTOS

Nome do arquivo	Título
TIPO2-ARQ-MED-01_R02	Memorial Descritivo de Arquitetura
TIPO2-PLN-AT-S127-_R02	Planilha Orçamentária sapatas 127V-220V
TIPO2-PLN-AT-B127_R02	Planilha Orçamentária blocos 127V-220V
TIPO2-PLN-AT-S220_R02	Planilha Orçamentária sapatas 220 V
TIPO2-PLN-AT-B220_R02	Planilha Orçamentária blocos 220 V

PRODUTOS GRÁFICOS - ARQUITETURA – 35 pranchas

Nome do arquivo	Título	Escala
TIPO2-ARQ-IMP-GER0-01_R02	Implantação	1:75
TIPO2-ARQ-PLB-GER0-02_R02	Planta Baixa	1:75
TIPO2-ARQ-LYT-GER0-03_R02	Planta Baixa Layout – Mobiliário	1:75
TIPO2-ARQ-LYT-GER0-04_R02	Planta Baixa Layout – Equipamento	1:75
TIPO2-ARQ-CRT-GER0-05_R02	Cortes AA, BB e CC	1:75
TIPO2-ARQ-CRT-GER0-06_R02	Cortes DD e EE e Detalhes	indicada
TIPO2-ARQ-FCH-GER0-07_R02	Fachadas 01 e 02	indicada
TIPO2-ARQ-FCH-GER0-08_R02	Fachadas 03, 04, 05, 06 e Detalhes	indicada
TIPO2-ARQ-PGP-GER0-09_R02	Paginação de Piso	1:75
TIPO2-ARQ-FOR-GER0-10_R02	Planta de Forro	indicada
TIPO2-ARQ-COB-GER0-11_R02	Planta de Cobertura	1:75
TIPO2-ARQ-ESQ-GER0-12_R02	Esquadrias – Detalhamento - Portas	indicada
TIPO2-ARQ-ESQ-GER0-13_R02	Esquadrias – Detalhamento – Portas	indicada
TIPO2-ARQ-ESQ-GER0-14_R02	Esquadrias – Detalhamento – Janelas	indicada
TIPO2-ARQ-ESQ-GER0-15_R02	Esquadrias – Detalhamento – Janelas	indicada
TIPO2-ARQ-PCD-GER0-16_R02	Detalhamento – Mastros para bandeiras e Rampa	indicada
TIPO2-ARQ-PLE-PRT0-17_R02	Portão e Muros – Planta e Elevação	indicada
TIPO2-ARQ-PCD-RFR0-18_R02	Complemento para Regiões Frias	indicada
TIPO2-ARQ-AMP-BLCA-19_R02	Ampliação Bloco A - Fraldário	indicada

TIPO2-ARQ-AMP-BLCA-20_R02	Ampliação Bloco A – Lactário e Sanitários PCD	1:25
TIPO2-ARQ-AMP-BLCA-21_R02	Ampliação Bloco A – Lava mãos e Solários	1:25
TIPO2-ARQ-AMP-BLCA-22_R02	Ampliação Bloco A – Creche 1 e Amamentação	1:25
TIPO2-ARQ-AMP-BLCA-23_R02	Ampliação Bloco A - Cozinha	1:25
TIPO2-ARQ-AMP-BLCA-24_R02	Ampliação Bloco A - Cozinha	1:25
TIPO2-ARQ-AMP-BLCA-25_R02	Ampliação Bloco A – Despensa e Vestiários	1:25
TIPO2-ARQ-AMP-BLCA-26_R02	Ampliação Bloco A – Lavanderia e Rouparia	1:25
TIPO2-ARQ-AMP-BLCB-27_R02	Ampliação Bloco B – Sanitário Infantil 1	indicada
TIPO2-ARQ-AMP-BLCB-28_R02	Ampliação Bloco B – Sanitário Infantil 2	indicada
TIPO2-ARQ-AMP-BLCB-29_R02	Ampliação Bloco B – Sanitário PCD Infantil e Almoxarifado	indicada
TIPO2-ARQ-AMP-BLCB-30_R02	Ampliação Bloco B – Solários	1:25
TIPO2-ARQ-AMP-BLCB-31_R02	Ampliação Bloco B – Creche 2	1:25
TIPO2-ARQ-AMP-BLCB-32_R02	Ampliação Bloco B – Creche 3	1:25
TIPO2-ARQ-AMP-BLCB-33_R02	Ampliação Bloco B – Pré-escola 1	1:25
TIPO2-ARQ-AMP-BLCB-34_R02	Ampliação Bloco B – Pré-escola 2	1:25
TIPO2-ARQ-AMP-BLCB-35_R02	Ampliação Bloco B – Sala Multiuso	1:25

PRODUTOS GRÁFICOS - ESTRUTURA – 27 pranchas

Estrutura de Concreto – 17 pranchas

Nome do arquivo	Título	Escala
TIPO2-SFN-PLB-GER0-01_R02	Fundação Indireta - Opção 1: Blocos sobre estacas - Locação de obra e planta de cargas	indicada
TIPO2-SFN-PLD-GER0-02_R02	Fundação Indireta - Opção 1: Blocos sobre estacas – Detalhamento dos blocos	indicada
TIPO2-SFS-PLD-GER0-03_R02	Fundação Direta - Opção 2: Fundação sapatas – Locação de obra e planta de cargas	1:75
TIPO2-SFS-PLD-GER0-04_R02	Fundação Direta - Opção 2: Fundação sapatas – Detalhamento das sapatas	indicada
TIPO2-SFS-PLD-GER0-05_R02	Fundação Direta - Opção 2: Fundação sapatas – Detalhamento das sapatas	indicada
TIPO2-SCF-PLB-N000-06_R02	Planta de formas – Nível 000	1:75
TIPO2-SCV-PLD-N000-07_R02	Vigas nível 000 – Forma e armação	indicada
TIPO2-SCV-PLD-N000-08_R02	Vigas nível 000 – Forma e armação	indicada
TIPO2-SCV-PLD-N000-09_R02	Vigas nível 000 – Forma e armação	indicada
TIPO2-SCP-PLD-N000-10_R02	Pilares nível 000 – Forma e armação	indicada

TIPO2-SCF-PLB-N310-11_R02	Planta de formas – Nível 310	1:75
TIPO2-SCV-PLD-N310-12_R02	Vigas nível 310 – Forma e armação	indicada
TIPO2-SCV-PLD-N310-13_R02	Vigas nível 310 – Forma e armação	indicada
TIPO2-SCV-PLD-N310-14_R02	Vigas nível 310 – Forma e armação	Indicada
TIPO2-SFN-PLD-RES0-15_R02	Reservatório – Detalhamento da fundação	Indicada
TIPO2-SCO-PLD-MUR0-16_R02	Muro frontal – Forma e armação	Indicada
TIPO2-SCO-PLD-GAS0-17_R02	Abrigo de gás – Forma e armação	Indicada

Estrutura Metálica – 10 pranchas

Nome do arquivo	Título	Escala
TIPO2-SMT-COB-GER0-01_R02	Estrutura da cobertura – locação das bases	1:75
TIPO2-SMT-PLE-BLCA-02_R02	Estrutura de cobertura, forro e elevações – Bloco A	1:75
TIPO2-SMT-PLE-BLCB-03_R02	Estrutura de cobertura, forro e elevações – Bloco B	1:75
TIPO2-SMT-PLE-BLCC-04_R02	Estrutura de cobertura, forro e elevações – Bloco C – Pátio coberto	indicada
TIPO2-SMT-PLE-GER0-05_R02	Planta da cobertura – Calhas – Bloco A, Bloco B e Bloco C	1:75
TIPO2-SMT-AMP-GER0-06_R02	Ampliações das tesouras	indicada
TIPO2-SMT-DET-GER0-07_R02	Detalhes Construtivos	indicada
TIPO2-SMT-DET-GER0-08_R02	Detalhes Construtivos	indicada
TIPO2-SMT-COB-GER0-09_R02	Planta de telhas e elevações – Bloco A, Bloco B e Bloco C	1:75
TIPO2-SMT-DET-GER0-10_R02	Detalhes Construtivos	Indicada

PRODUTOS GRÁFICOS – HIDRÁULICA – 21 pranchas

Instalação de Água Fria – 9 pranchas

Nome do arquivo	Título	Escala
TIPO2-HAG-PLB-GER0-01_R02	Lançamento da Rede – Planta Baixa	1:75
TIPO2-HAG-PLB-GER0-02_R02	Indicação dos Detalhes Isométricos	1:75
TIPO2-HAG-PLD-GER0-03_R02	Indicação dos Detalhes Cortes e Detalhes Isométricos H1 a H6	1:75
TIPO2-HAG-MOD-GER0-04_R02	Detalhes Isométricos – H7 ao H23	1:25
TIPO2-HAG-MOD-GER0-05_R02	Detalhes Isométricos – H24 ao H35	1:25
TIPO2-HAG-DET-GER0-06_R02	Detalhes Cortes – C1 ao C23	1:25
TIPO2-HAG-DET-GER0-07_R02	Detalhes Cortes – C24 ao C31	1:25
TIPO2-HAG-DET-GER0-08_R02	Detalhe Reservatório	indicada

Instalação de Águas Pluviais – 3 pranchas

Nome do arquivo	Título	Escala
TIPO2-HAP-PLB-GER0-01_R02	Pontos de coleta e transposição – Cobertura	1:75
TIPO2-HAP-DET-GER0-02_R02	Detalhes – S1 ao S7	1:25
TIPO2-HAP-PLB-GER0-03_R02	Lançamento da Rede – Planta do Térreo	1:75

Instalação de Esgoto Sanitário – 5 pranchas

Nome do arquivo	Título	Escala
TIPO2-HEG-PLB-GER0-01_R02	Planta de lançamento da rede	1:75
TIPO2-HEG-PLB-GER0-02_R02	Planta de indicação de detalhes	1:75
TIPO2-HEG-DET-GER0-03_R02	Detalhes – S1 ao S7	1:25
TIPO2-HEG-DET-GER0-04_R02	Detalhes – S8 ao S10	1:25
TIPO2-HEG-PLD-GER0-05_R02	Detalhes e pontos de ventilação – S11 ao S13	indicada

Instalação de Gás Combustível - 1 prancha

Nome do arquivo	Título	Escala
TIPO2-HGC-PLD-GER0-01_R02	Abrido do Gás - Plantas e Detalhes	indicada

Sistema de Proteção contra Incêndio – 3 pranchas

Nome do arquivo	Título	Escala
TIPO2-HIN-PLB-GER0-01_R02	Lançamento da Rede de Hidrantes – Planta Baixa do térreo	1:100
TIPO2-HIN-PLD-GER0-02_R02	Detalhes Isométricos e Detalhes Construtivos	indicada
TIPO2-HIN-PLD-GER0-03_R02	Sinalização e Iluminação de Emergência	indicada

PRODUTOS GRÁFICOS – ELÉTRICA – 10 pranchas

Instalações Elétricas – 127V-220V – 2 pranchas

Nome do arquivo	Título	Escala
TIPO2-ELE-PLB-GER0-01-127V-220V_R02	Planta de distribuição da rede elétrica - 127V-220V	1:75
TIPO2-ELE-DIG-GER0-02-127V-220V_R02	Quadro de Cargas e Detalhes – 127V-220V	indicada

Instalações Elétricas – 220 V – 2 pranchas

Nome do arquivo	Título	Escala
TIPO2-ELE-PLB-GER0-01-220V_R02	Planta de distribuição da rede elétrica - 220V	1:75
TIPO2-ELE-DIG-GER0-02-220V_R02	Quadro de Cargas e Detalhes – 220V	indicada

Sistema de Proteção contra Descargas Atmosféricas – 3 pranchas

Nome do arquivo	Título	Escala
TIPO2-EDA-PLB-GER0-01_R02	Planta Baixa do Térreo	1:75
TIPO2-EDA-COB-GER0-02_R02	Planta de Cobertura	1:75
TIPO2-EDA-DET-GER0-03_R02	Detalhes Construtivos	indicada

Instalações de Climatização – 1 prancha

Nome do arquivo	Título	Escala
TIPO2-ECL-PLB-GER0-01_R02	Lançamento da rede de dreno de ar condicionado	1:75


Instalação de Cabeamento Estruturado – 1 prancha

Nome do arquivo	Título	Escala
TIPO2-ECE-PLB-GER0-01_R02	Lançamento da rede lógica	1:75


Sistema de Exaustão – 1 prancha

Nome do arquivo	Título	Escala
TIPO2-EEX-PLC-SER0-01_R02	Planta Baixa e Detalhes - Cozinha	indicada


7.5. LISTAGEM DE DOCUMENTOS

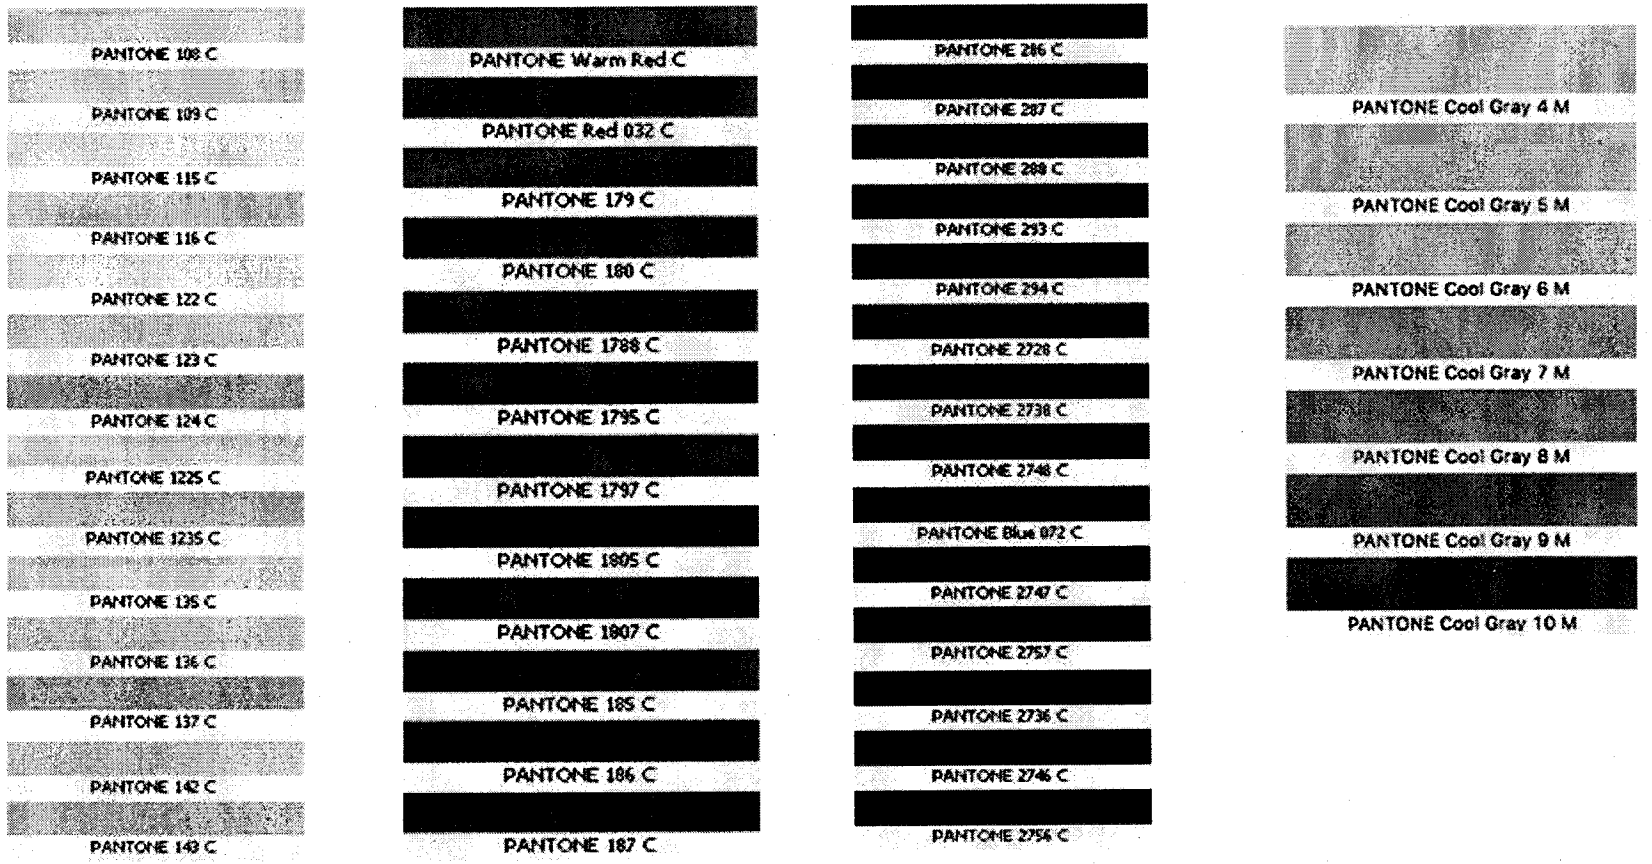

FLS. Nº 144
Rubrica

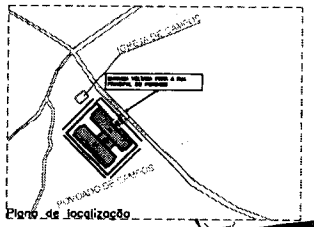

Planta de localização

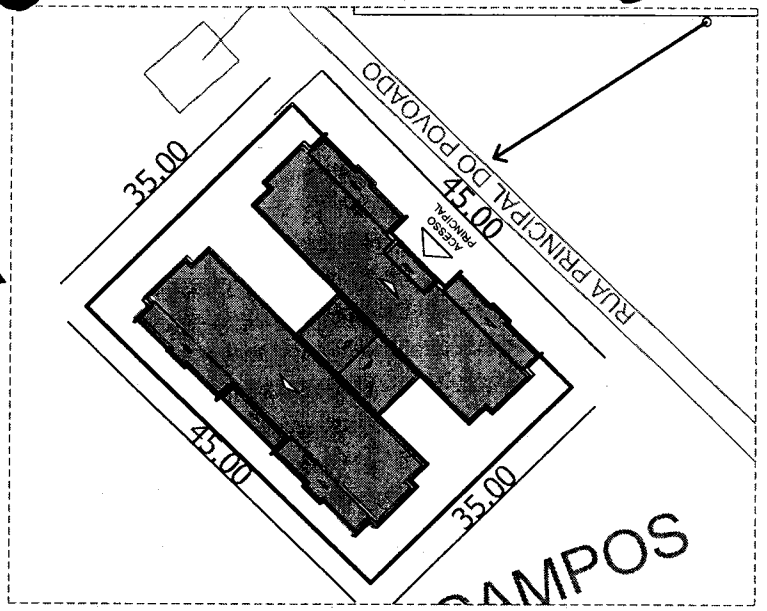

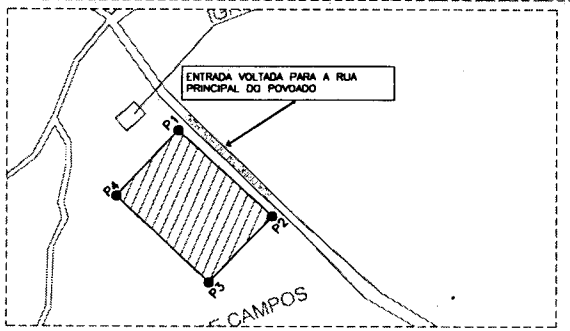






IMAGEM VIA SATÉLITE

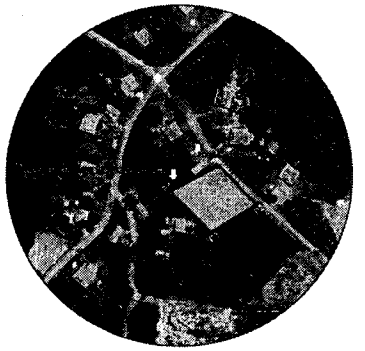


IMAGEM VIA SATÉLITE

LOCALIZAÇÃO DA CRECHE E PRÉ-ESCOLA
SEM ESCALA

RESPONSÁVEL: PREFEITURA MUNICIPAL DE DUQUE BACELAR-MA
OBJETO: CONSTRUÇÃO DE CRECHE E PRÉ-ESCOLA DE EDUCAÇÃO INFANTIL NO MUNICÍPIO DE DUQUE BACELAR/MA - FNDE
PLANTA DE LOCALIZAÇÃO DA CRECHE E PRÉ-ESCOLA TIPO II
LOCAL: DUQUE BACELAR - MA

INFORMAÇÕES DA LOCALIZAÇÃO DA CRECHE E PRÉ-ESCOLA

PONTO	NOME	COORDENADAS GEOGRÁFICAS	
		LATITUDE	LONGITUDE
	PREFEITURA MUNICIPAL DE DUQUE BACELAR-MA	4° 9'20.34"S	42°59'58.78"O
	CAMARA MUNICIPAL DO MUNICÍPIO DE DUQUE BACELAR	4° 9'20.53"S	42°59'50.15"O
	PRAÇA VICENTE VILAR (PRAÇA DA FAMÍLIA)	4° 9'13.52"S	42°59'44.22"O
	CEMITÉRIO SÃO JUDAS	4° 9'12.66"S	42°59'39.80"O
	IGREJA MATRIZ	4° 9'21.62"S	42°59'39.03"O
	ESCOLA MUNICIPAL MARTINHO MARQUES	4° 9'49.51"S	42°59'31.85"O
	FÓRUM (JUSTIÇA DE TODOS)	4° 9'20.11"S	42°59'54.14"O
	CRECHE E PRÉ-ESCOLA DE ENSINO INFANTIL	4° 4'52.97"S	42°59'35.79"O

QUADRO DE COORDENADAS		
PONT.	LATITUDE	LONGITUDE
01	4° 4'52.35"S	42°59'34.22"O
02	4° 4'53.51"S	42°59'33.08"O
03	4° 4'54.33"S	42°59'34.44"O
04	4° 4'53.13"S	42°59'35.59"O
PERÍMETRO		
198,00M		
ÁREA DO TERRENO		
2.374,00M²		

DUQUE BACELAR	
Mesorregião: LESTE MARANHENSE	
Microrregião: COELHO NETO	
COORDENADAS DA SEDE	
Latitude: -4°9'20.34"S (ou -4,155650° em decimal)	
Longitude: -42°59'58.78"O (ou -42,949657° em decimal)	

Identificação da Creche com Coordenadas

Fonte/Produção cartográfica do São Vicente Férrer/MA, outubro de 2025

MINISTÉRIO DA EDUCAÇÃO
FUNDO NACIONAL DE DESENVOLVIMENTO DA EDUCAÇÃO

FVSM ENGENHARIA

PROPRIETÁRIO: PREFEITURA MUNICIPAL DE DUQUE BACELAR-MA

OBJETO: CONSTRUÇÃO DA CRECHE E PRÉ-ESCOLA DE EDUCAÇÃO INFANTIL NO MUNICÍPIO DE DUQUE BACELAR/MA -FNDE CRECHE TIPO II


TÍTULO: PLANTA DE LOCALIZAÇÃO


ESCALA: INDICADA | DATA: OUT/2025 | DESENHISTA: | RESP. TÉCNICO | PRANCHA: 01/01

FLS. Nº 145


Rubrica


FLS. Nº 146
Rubrica

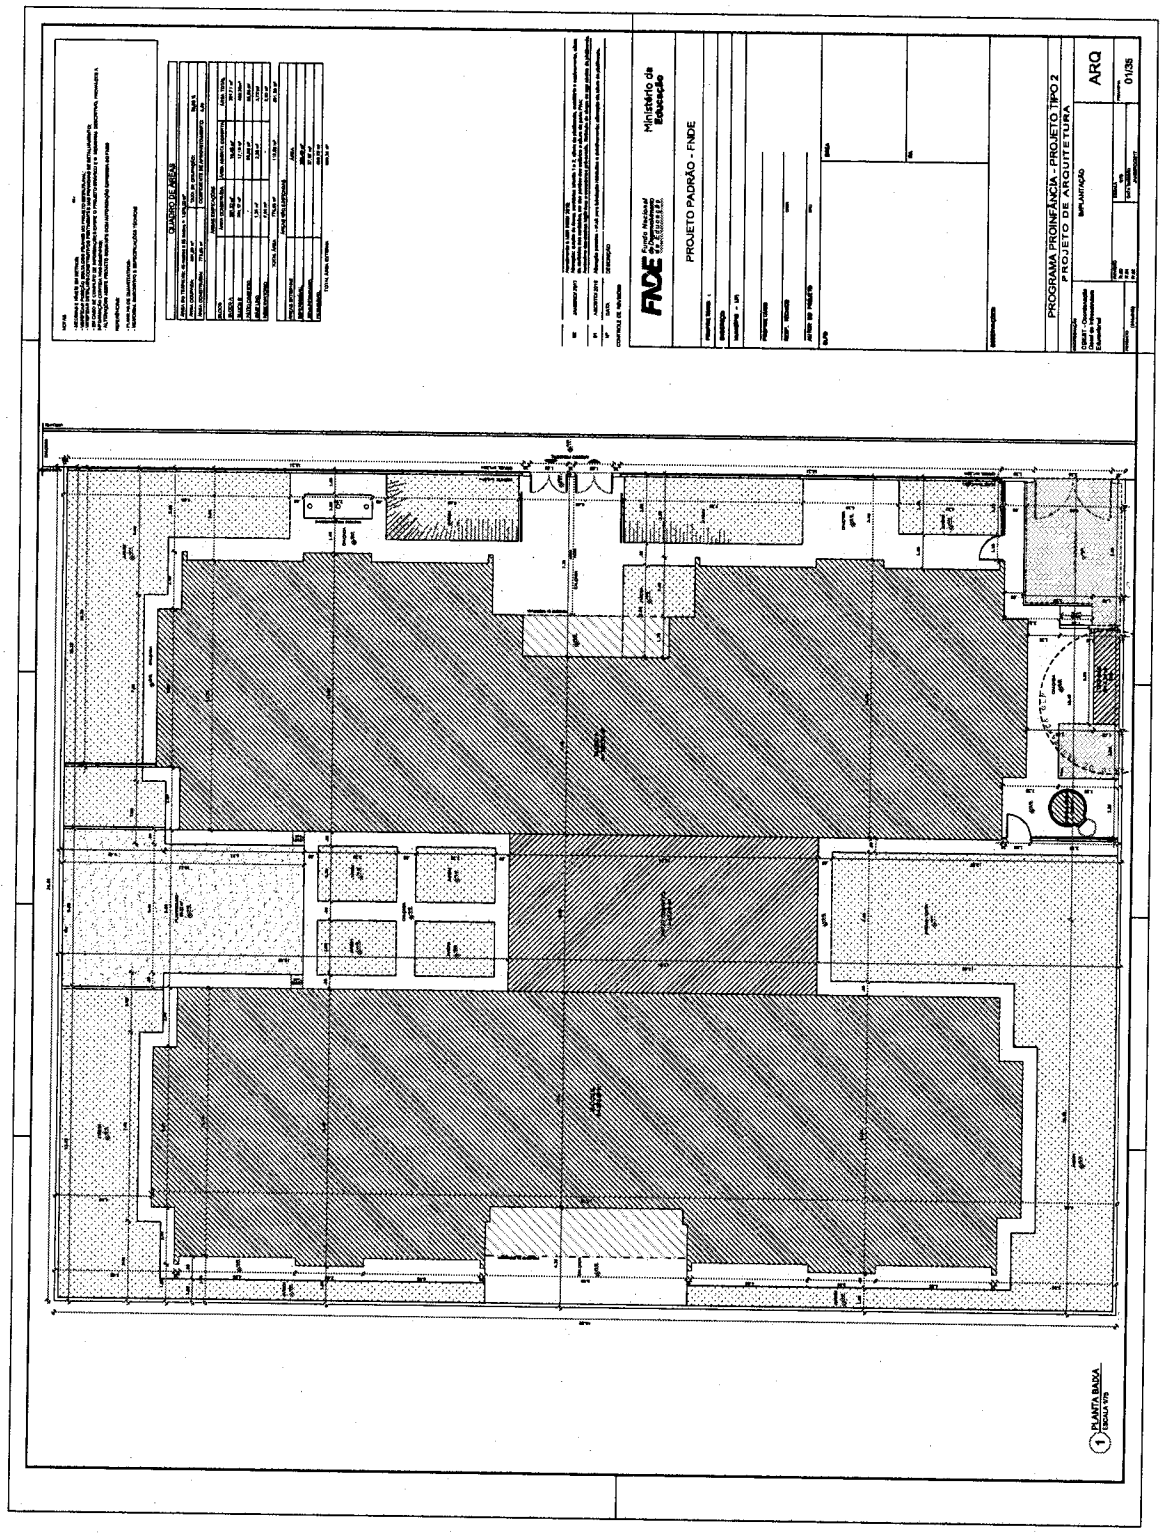

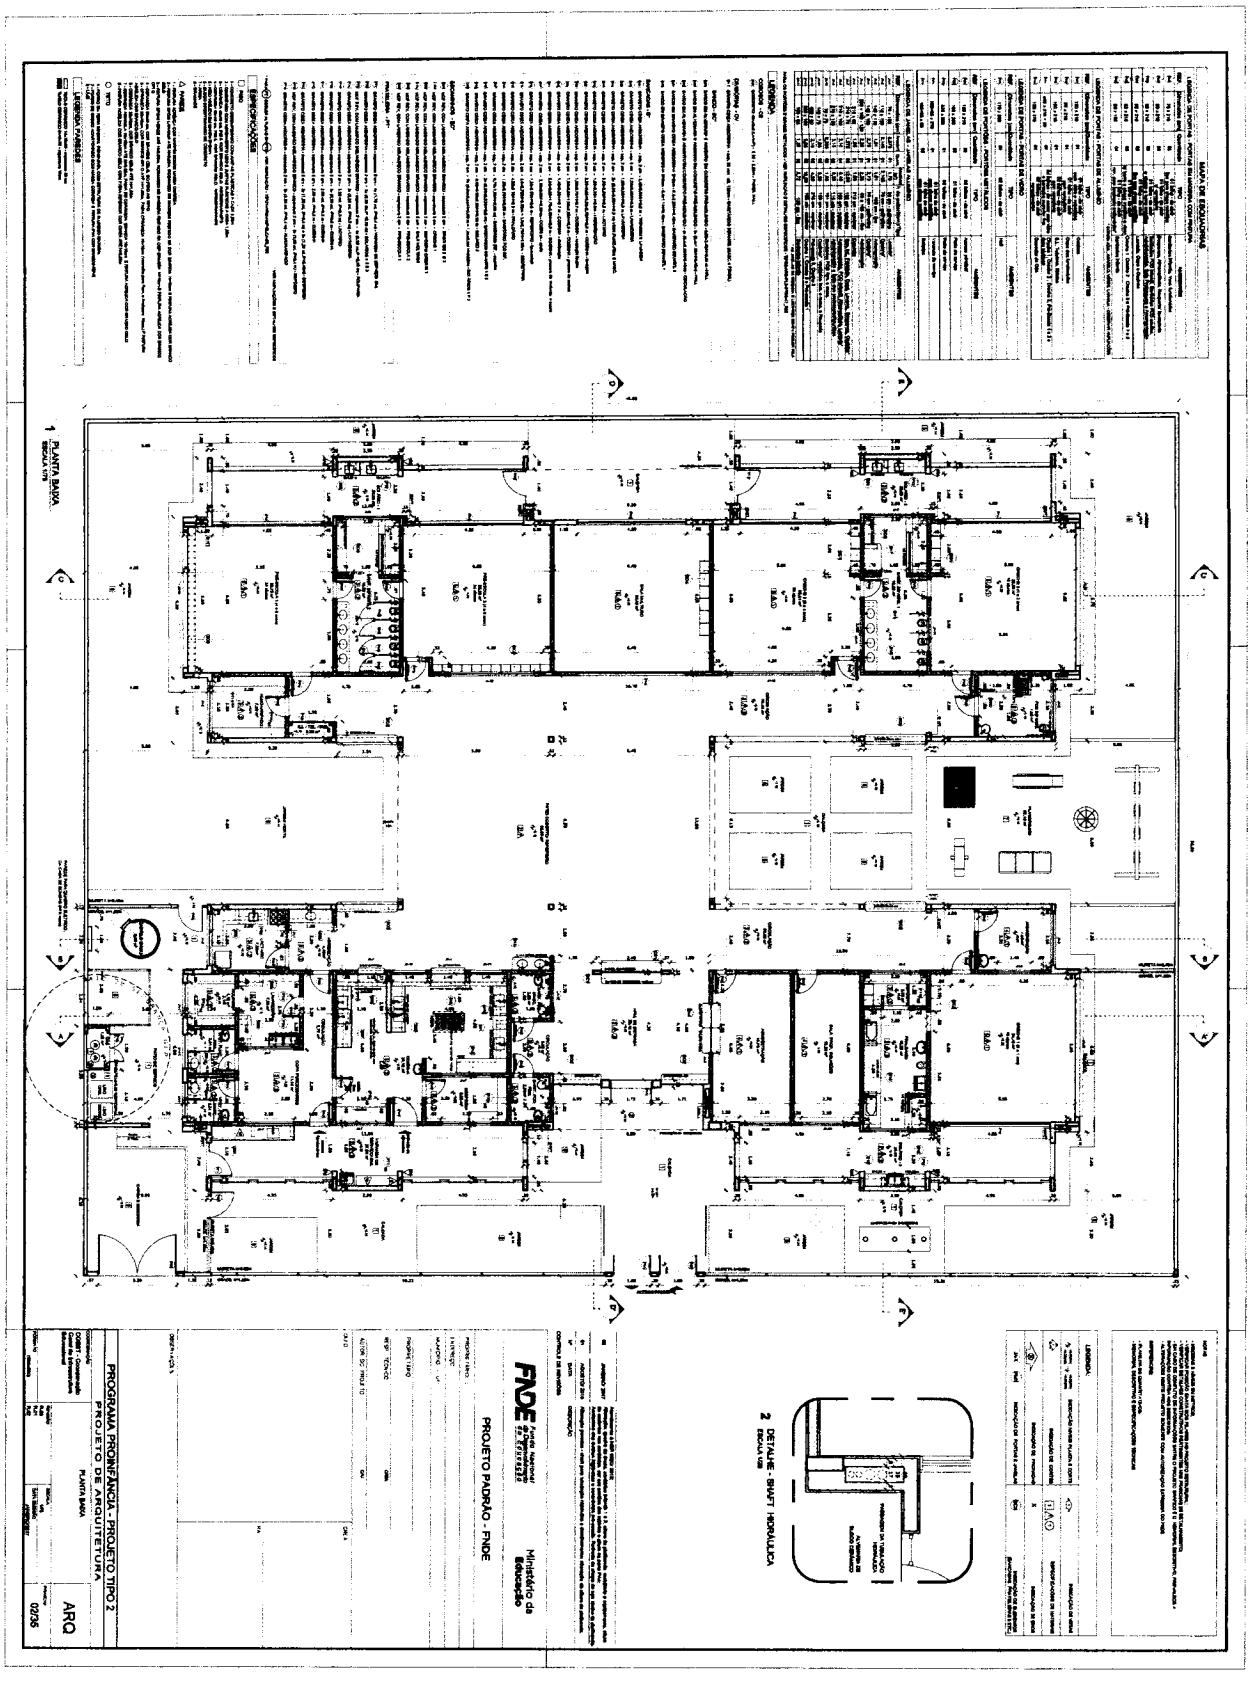
1 PLANTA BAIXA
ESCALA 1/75
2 DETALHE - SHAFT HIDRÁULICA
ESCALA 1/25
FNDE
Ministério da Educação
PROJETO PADRÃO - FNDE
PROGRAMA PROINFÂNCIA - PROJETO TIPO 2
PROJETO DE ARQUITETURA
PLANTA BAIXA
ARQ
02/35


FLS. Nº 148
Rubrica

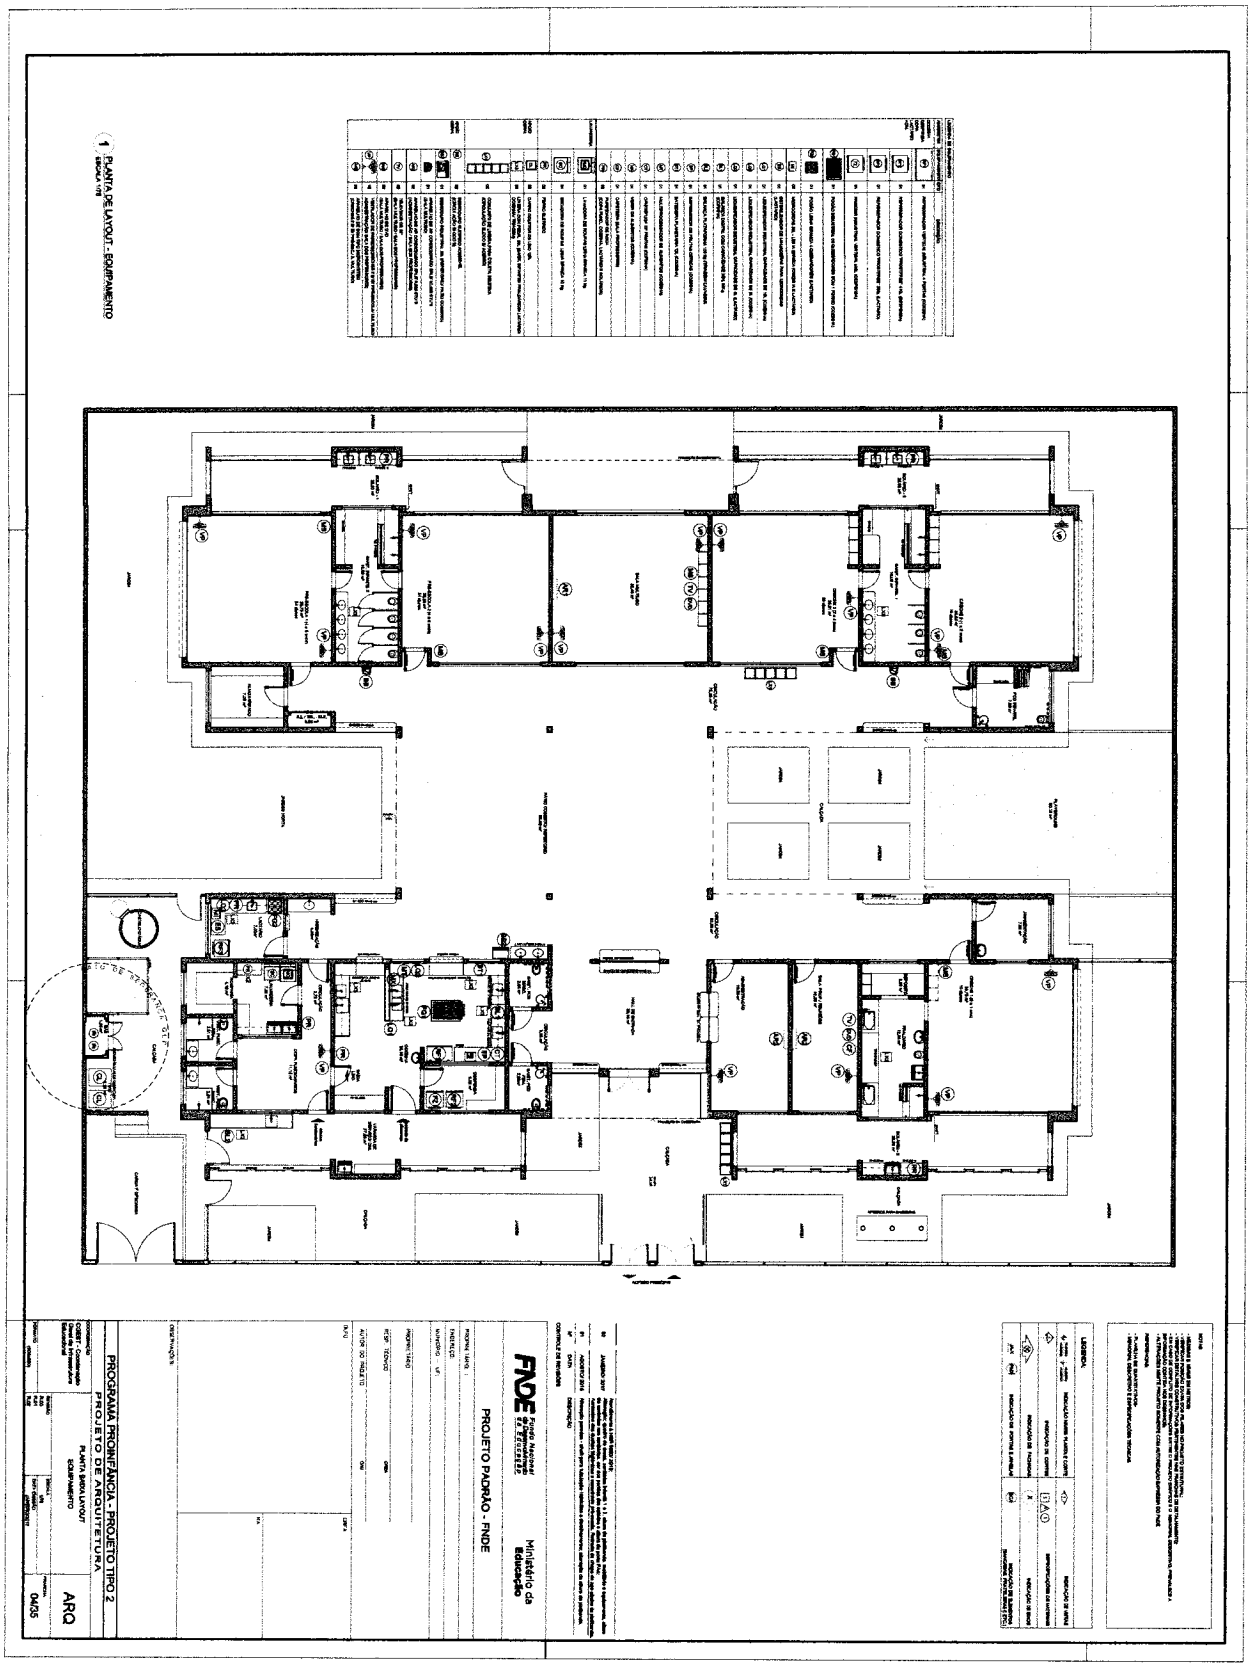
1 PLANTA DE LAYOUT - EQUIPAMENTO
ESCALA 1:75
PROGRAMA PROINFÂNCIA - PROJETO TIPO 2
PROJETO DE ARQUITETURA
PLANTA BAIXA LAYOUT
EQUIPAMENTO
ARQ
0405
PROJETO PADRÃO - FNDE
Ministério da Educação

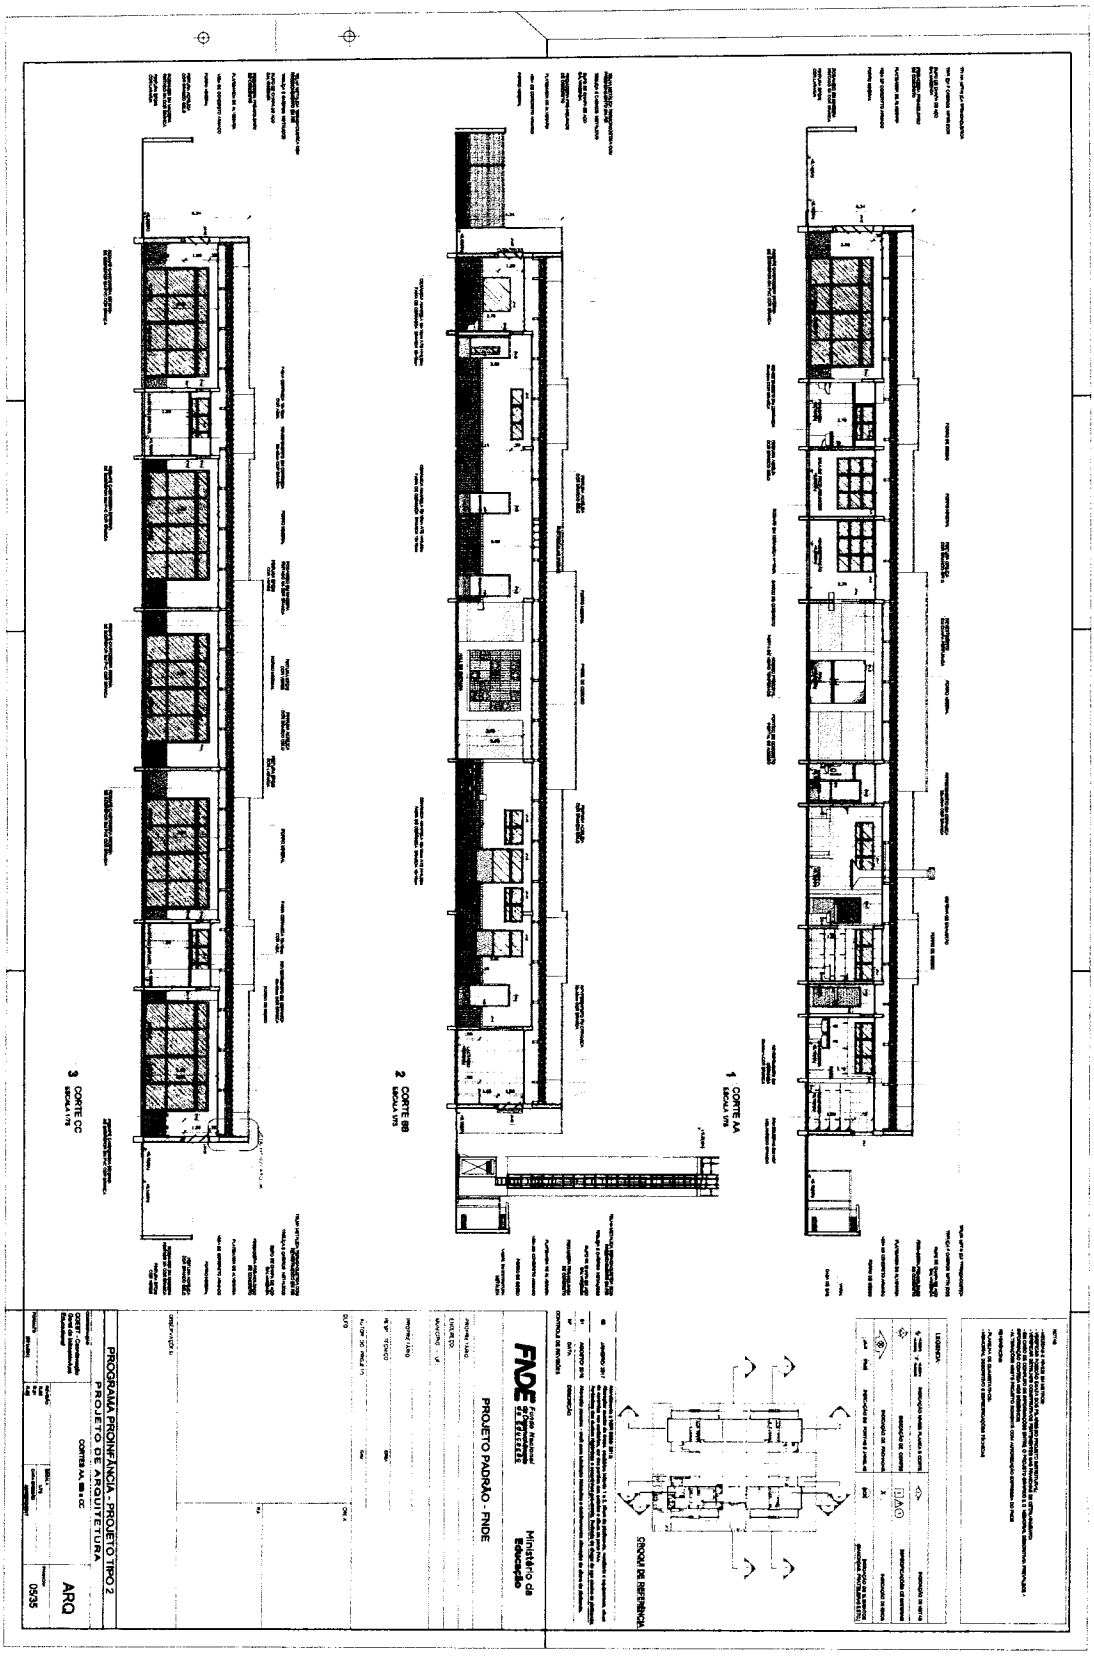

1 CORTE AA
ESCALA 1/75
2 CORTE BB
ESCALA 1/75
3 CORTE CC
ESCALA 1/75
FNDE
Ministério da Educação
PROJETO PADRÃO - FNDE
CROQUI DE REFERÊNCIA
PROGRAMA PROINFÂNCIA - PROJETO TIPO 2
PROJETO DE ARQUITETURA
CORTES AA, BB E CC
ARQ
0535

FLS. Nº 151


Rubrica

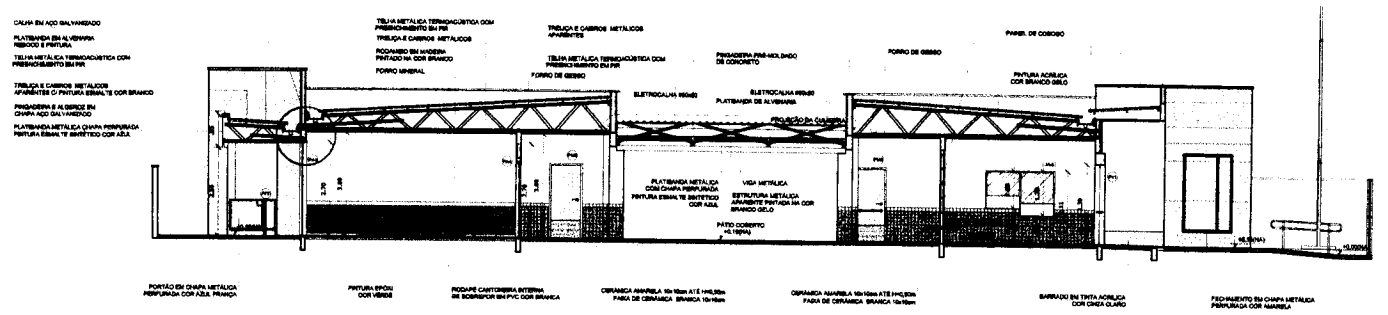


1 CORTE DD
ESCALA 1/75

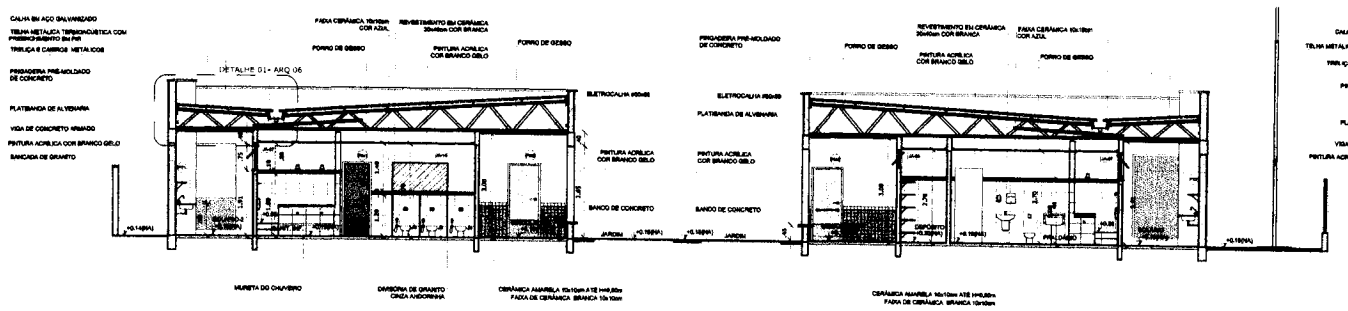

2 CORTE EE
ESCALA 1/75

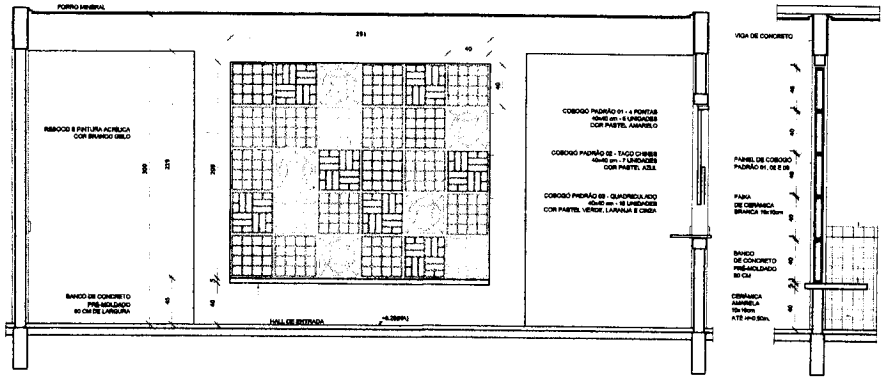

3 AMPLIAÇÃO PAINEL DO COBOGÓ
ESCALA 1/25

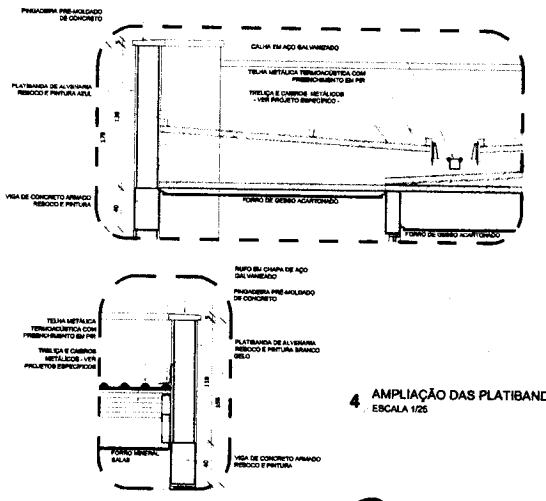

4 AMPLIAÇÃO DAS PLATIBANDAS, RUFOS E CALHA
ESCALA 1/25

NOTAS


- MEDIDAS E NÍVEIS EM METROS
- VERIFICAR POSIÇÃO EXATA DOS PILARES NO PROJETO ESTRUTURAL;
- VERIFICAR DETALHES CONSTRUTIVOS PERTINENTES NAS PRANCHAS DE DETALHAMENTO;
- EM CASO DE CONFLITO DE INFORMAÇÕES ENTRE O PROJETO GRÁFICO E O MEMORIAL DESCRITIVO, PREVALECE A INFORMAÇÃO CONTIDA NOS DESENHOS;
- ALTERAÇÕES NESTE PROJETO SOMENTE COM AUTORIZAÇÃO EXPRESSA DO FNDE

REFERÊNCIAS

- PLANILHA DE QUANTITATIVOS-
- MEMORIAL DESCRITIVO E ESPECIFICAÇÕES TÉCNICAS

LEGENDA:

	INDICAÇÃO NÍVEIS PLANTA E CORTE		INDICAÇÃO DE VISTAS
	INDICAÇÃO DE CORTES		ESPECIFICAÇÕES DE MATERIAIS
	INDICAÇÃO DE FACHADAS	X	INDICAÇÃO DE EIXOS
P.01	INDICAÇÃO DE PORTAS E JANELAS	BOX	INDICAÇÃO DE ELEMENTOS (BANCADAS, PRATELEIRAS E ETC.)

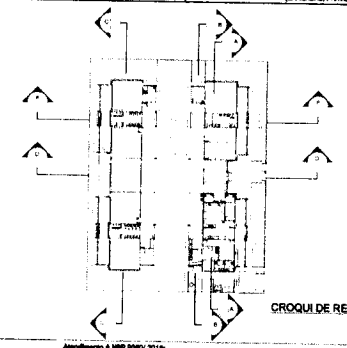

CROQUI DE REFERÊNCIA

Nº	DATA	DESCRIÇÃO
02	JANEIRO/ 2017	Atendimento à NBR 9050/ 2015; Alteração: quadro de áreas, sanitários infantis 1 e 2, altura de platibanda, acabdado e equipamento, altura de cerâmicas nos sanitários, cor dos pontões dos sanitários e altura da porta PAV; Acréscimo das duchas higiênicas e encanhinos pré-exists. Retirada de chapa de aço abaixo da platibanda.
01	AGOSTO/ 2016	Alteração paredes - shaft para tubulação hidráulica e dimensionamento; alteração de altura da platibanda.

CONTROLE DE REVISÕES

FNDE Fundo Nacional de Desenvolvimento da Educação

Ministério da Educação

PROJETO PADRÃO - FNDE

PROPRIETÁRIO: :

ENDEREÇO:

MUNICÍPIO – UF:

PROPRIETÁRIO

RESP. TÉCNICO — CREA

AUTOR DO PROJETO — CAU

DLFO — CREA — RA

OBSERVAÇÕES:

PROGRAMA PROINFÂNCIA - PROJETO TIPO 2

PROJETO DE ARQUITETURA

COORDENAÇÃO: CGEST - Coordenação Geral de Infraestrutura Educacional

CORTES DD, EE e Ampliações

ARQ

FORMATO: A1 (841x594)

REVISÃO: R.00 P.01 R.02


ESCALA: INDICADA

DATA REVISÃO: JANEIRO/2017


PRANCHA: 06/35

FLS. Nº 152


Rubrica

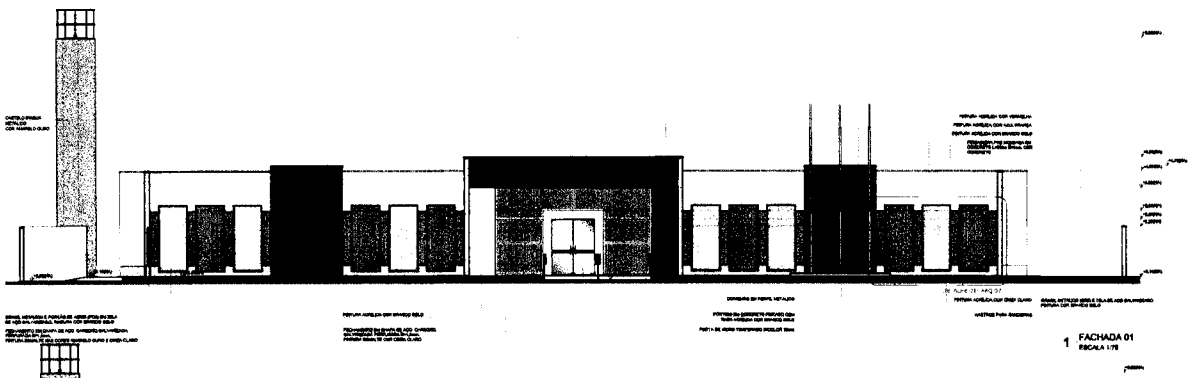


1 FACHADA 01
ESCALA 1/75

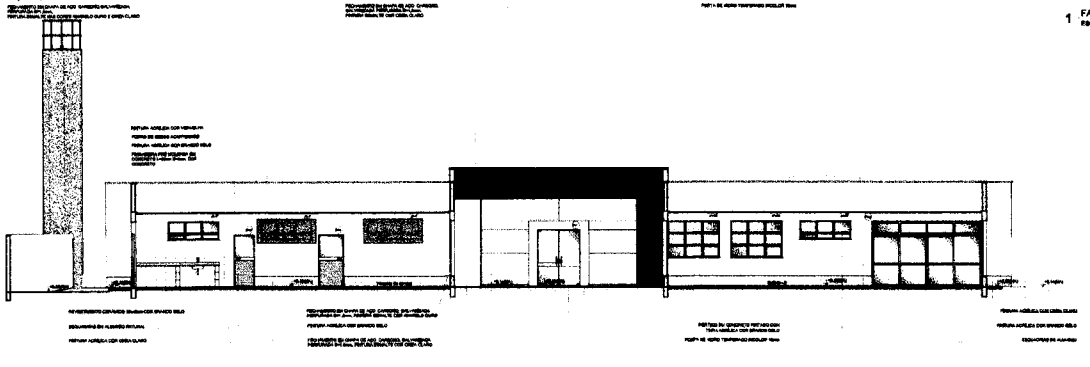

2 FACHADA 01-SEM FECHAMENTO EM CHAPA METÁLICA
ESCALA 1/75

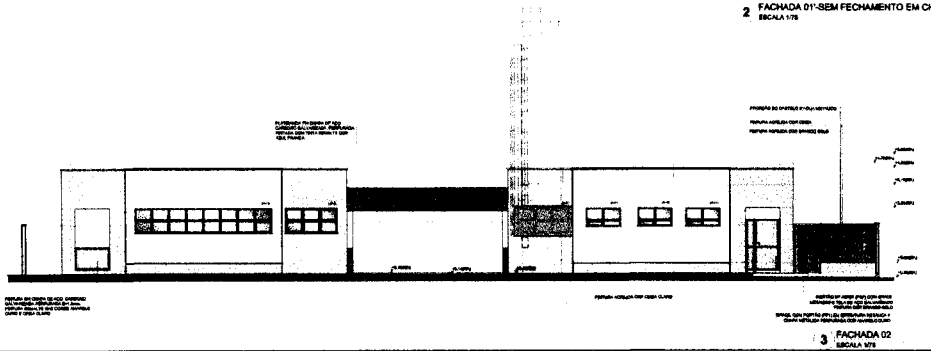

3 FACHADA 02
ESCALA 1/75

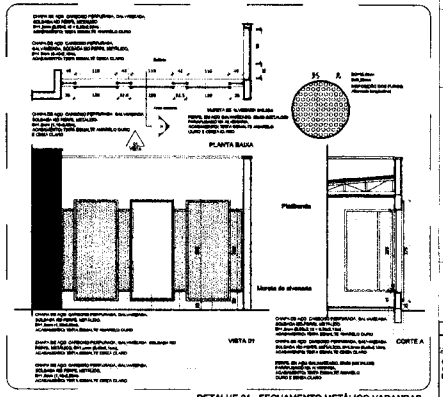


4 DETALHE 01 - FECHAMENTO METÁLICO VARANDAS
ESCALA 1/20

NOTAS:
- MEDIDAS A VERIFICAR EM OBRA
- VERIFICAR POSIÇÃO EXATA DOS PILARES NO PROJETO ESTRUTURAL
- VERIFICAR DETALHES CONSTRUTIVOS PERTINENTES NAS PRANCHAS DE ARTICULAMENTO
- EM CASO DE CONFLITO DE INFORMAÇÕES ENTRE O PROJETO GRÁFICO E O MEMORIAL DESCRITIVO, PREVALECE A INFORMAÇÃO CONTIDA NO DESENHO
- ALTERAÇÕES NESTE PROJETO SOMENTE COM AUTORIZAÇÃO EXPRESSA DO FNDE

REFERÊNCIAS:
- PLANILHA DE QUANTITATIVOS
- MEMORIAL DESCRITIVO E ESPECIFICAÇÕES TÉCNICAS

LEGENDA:

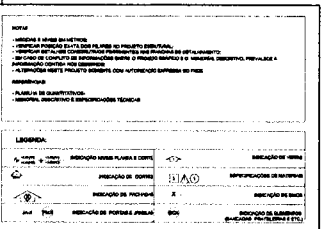

CROQUI DE REFERÊNCIA

02	JANEIRO 2017	Atendimento à NBR 9050 2015. Revisão quanto ao piso, cerâmica interna 1 e 2, altura da platibanda, medidas e revestimentos, altura da soleira nos sanitários, em ao portão dos sanitários e altura do guarda corpo PNE. Substituição dos quadros negativos e esquemáticos pictográfico. Retirada do ângulo de aço abaixo da platibanda.
01	AGOSTO 2016	Alteração parecida - shaft para ventilação mecânica e condicionamento, alteração na altura da platibanda.
Nº	DATA	DESCRIÇÃO

CONTROLE DE REVISÕES

FNDE Fundo Nacional de Desenvolvimento da Educação — Ministério da Educação


PROJETO PADRÃO - FNDE


PROPRIETÁRIO	FUNDO NACIONAL DE DESENVOLVIMENTO DA EDUCAÇÃO - FNDE
ENDEREÇO	
MUNICÍPIO	UF
PROFISSIONAL	
RESP. TÉCNICO	CREA
AUTOR DO PROJETO	CAU
DATA	

PROGRAMA PROINFÂNCIA - PROJETO TIPO 2

PROJETO DE ARQUITETURA


COEST - Coordenação Geral de Infraestrutura Educacional	FACHADAS 01 E 02	ARQ
ESCALA: 1/50 (A3) 1/25 (A1)	DATA: JANEIRO/2017	PRANCHA: 07/35

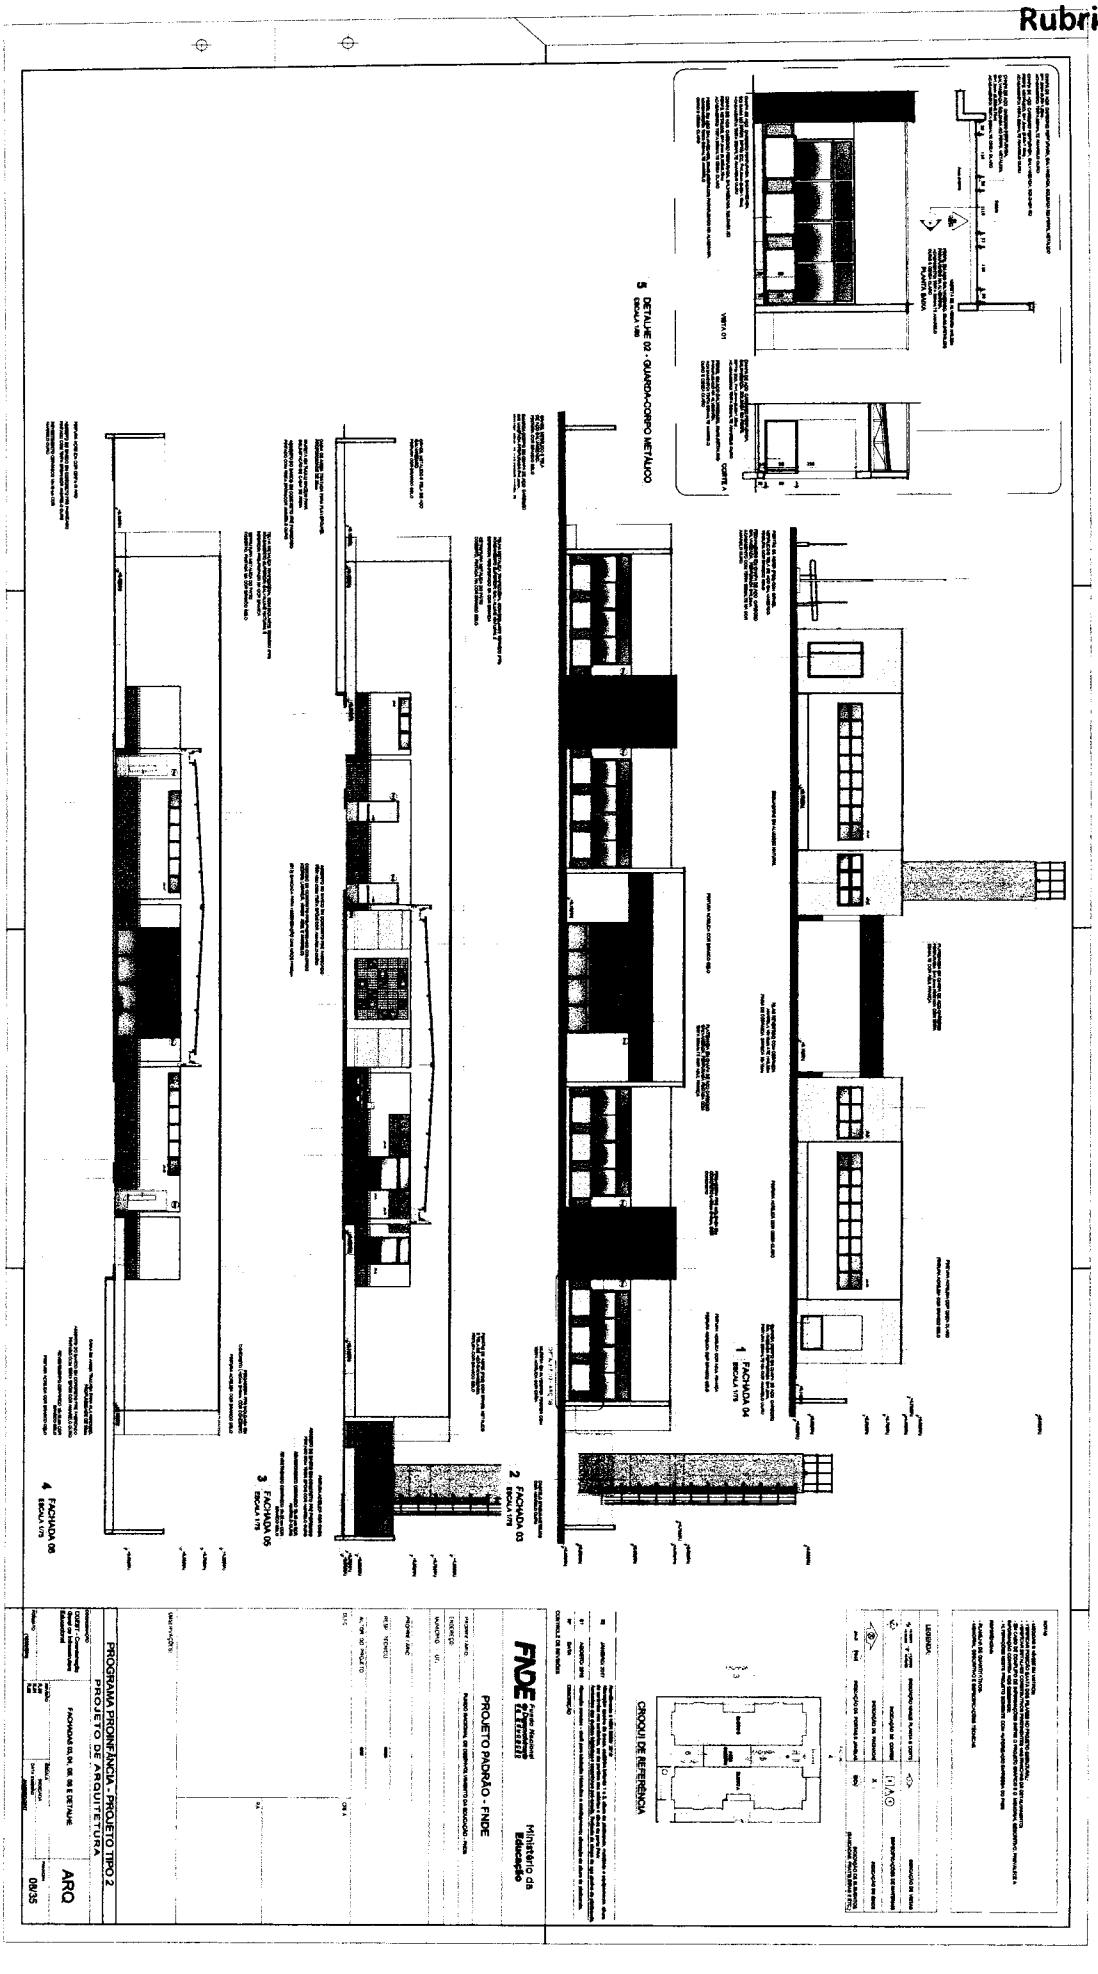
5 DETALHE 02 - GUARDA-CORPO METÁLICO
ESCALA 1:50
1 FACHADA 04
ESCALA 1:75
2 FACHADA 03
ESCALA 1:75
3 FACHADA 05
ESCALA 1:75
4 FACHADA 06
ESCALA 1:75
FNDE
Ministério da Educação
PROJETO PADRÃO - FNDE
CROQUI DE REFERÊNCIA
PROGRAMA PRONINFÂNCIA - PROJETO TIPO 2
PROJETO DE ARQUITETURA
ARQ
08/35

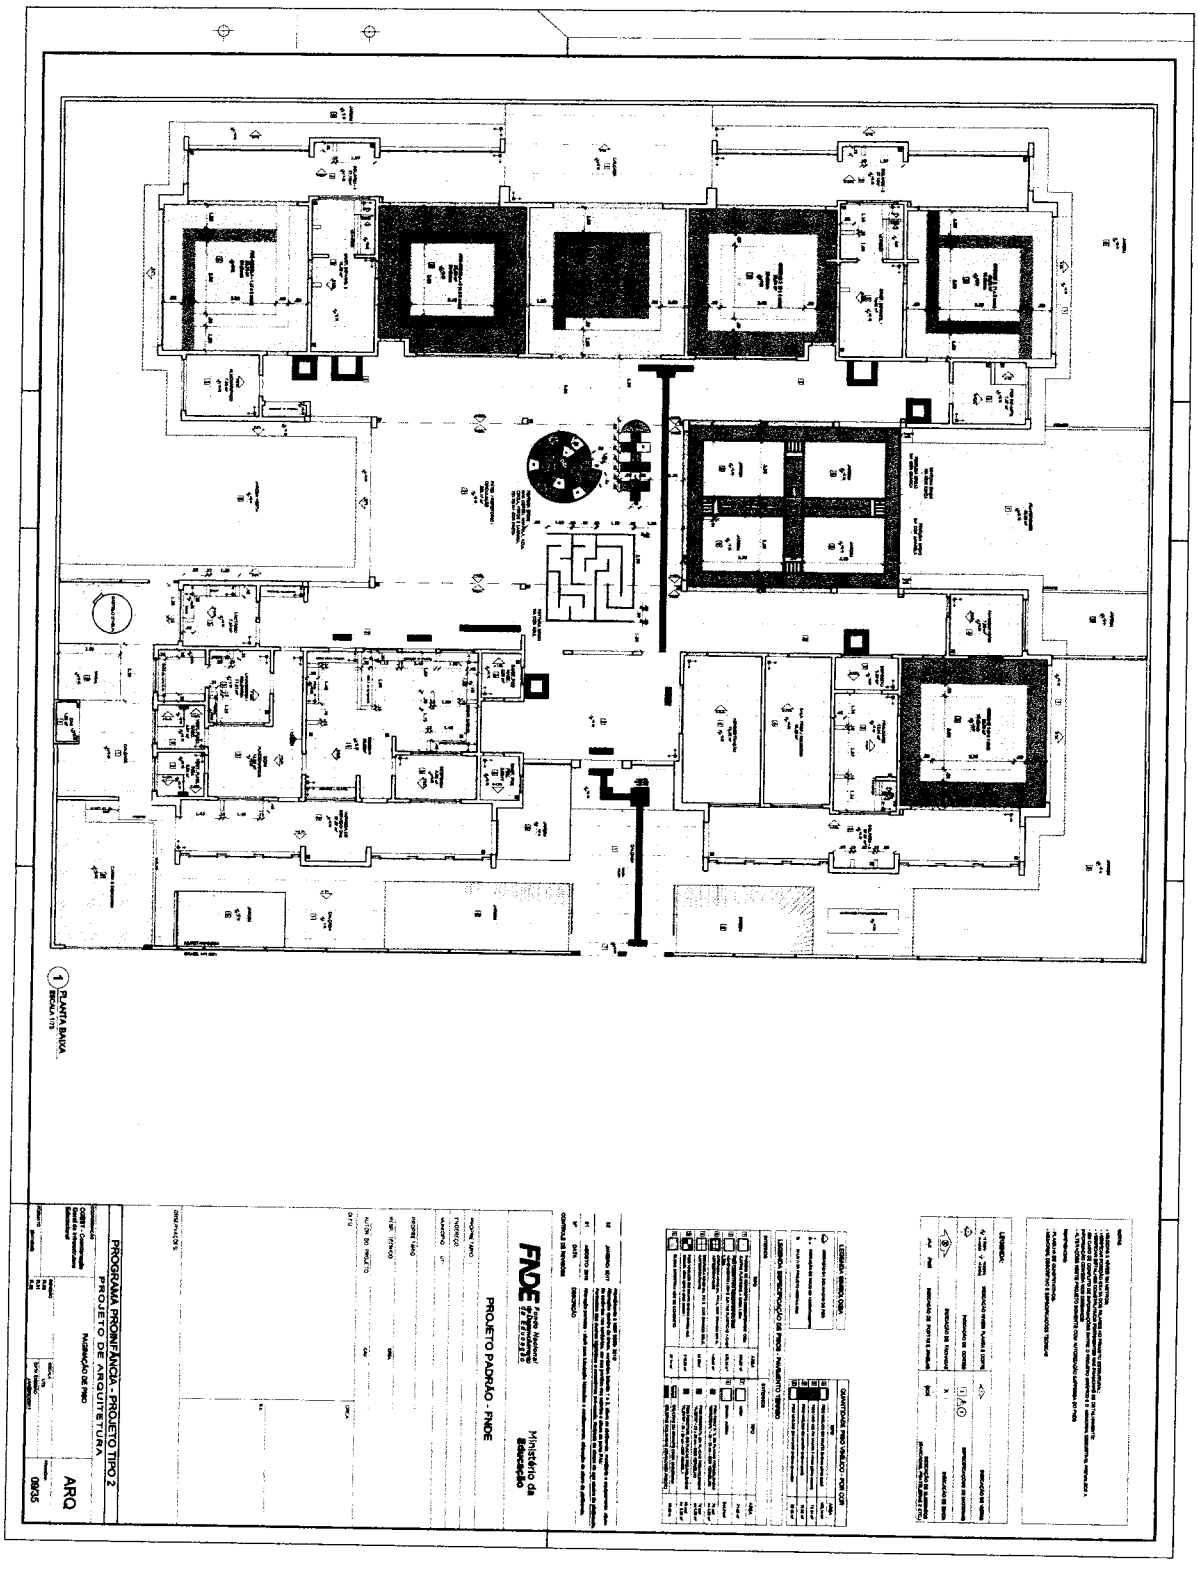

1 PLANTA BAIXA
ESCALA 1/75
PROGRAMA PROINFÂNCIA - PROJETO TIPO 2
PROJETO DE ARQUITETURA
FNDE
Ministério da Educação
PROJETO PADRÃO - FNDE
ARQ
0835

ELS Nº 155

Rubrica

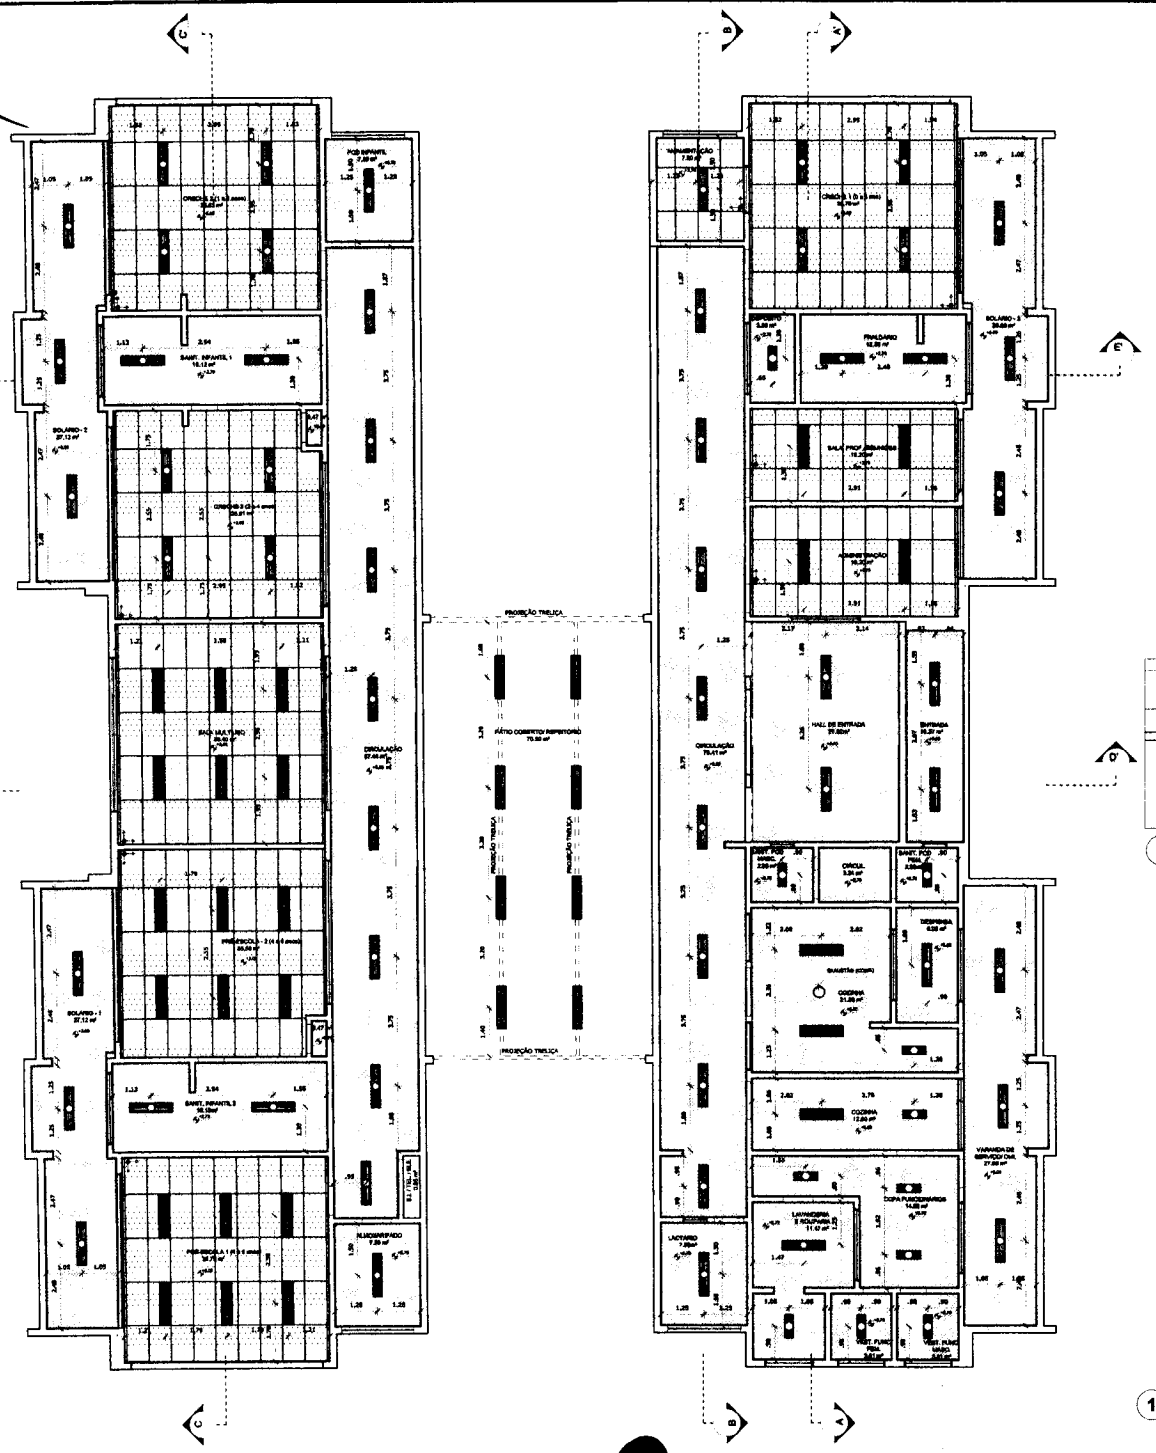

1 PLANTA BAIXA
ESCALA 1/75

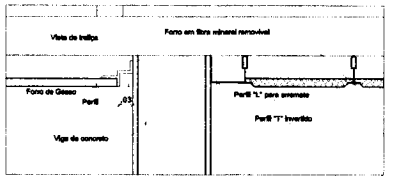

2 DETALHE 1: NEGATIVO
ESCALA 1/5

NOTAS

- MEDIDAS E NÍVEIS EM METROS;
- VERIFICAR POSIÇÃO EXATA DOS PILARES NO PROJETO ESTRUTURAL;
- VERIFICAR DETALHES CONSTRUTIVOS PERTINENTES NAS PRANCHAS DE DETALHAMENTO;
- EM CASO DE CONFLITO DE INFORMAÇÕES ENTRE O PROJETO GRÁFICO E O MEMORIAL DESCRITIVO, PREVALECE A INFORMAÇÃO CONTIDA NOS DESENHOS;
- ALTERAÇÕES NESTE PROJETO SOMENTE COM AUTORIZAÇÃO EXPRESSA DO FNDE

REFERÊNCIAS

- PLANILHA DE QUANTITATIVOS;
- MEMORIAL DESCRITIVO E ESPECIFICAÇÕES TÉCNICAS

LEGENDA:			
	INDICAÇÃO NÍVEIS PLANTA E CORTE		INDICAÇÃO DE VISTAS
	INDICAÇÃO DE CORTES		ESPECIFICAÇÕES DE MATERIAIS
	INDICAÇÃO DE FACHADAS	X	INDICAÇÃO DE EIXOS
PA-1	INDICAÇÃO DE PORTAS E JANELAS		INDICAÇÃO DE ELEMENTOS (BANCADAS, PRATELEIRAS E ETC.)
	INÍCIO PAGINAÇÃO FORRO MINERAL		

LEGENDA DE APARELHOS

SÍMBOLO	QUANT.	DESCRIÇÃO
	58	LUMINÁRIA DE EMBUTIR COMPLETA EM FORRO DE GESSO OU MODULADO COM PERFIL "T", PARA 2 LÂMPADAS T8 32/36W, COM REFLETOR, REF. 2839 ITAIM OU SIMILAR. (dim.: 270x1200mm)
	11	LUMINÁRIA DE EMBUTIR COMPLETA EM FORRO DE GESSO OU MODULADO COM PERFIL "T", PARA 2 LÂMPADAS T8 16/18W, COM REFLETOR, REF. 2839 ITAIM OU SIMILAR. (dim.: 270x625mm)
	25	LUMINÁRIA DE EMBUTIR COMPLETA EM FORRO DE GESSO OU MODULADO COM PERFIL "T", PARA 2 LÂMPADAS T8 32/36W, COM REFLETOR E ALETAS. REF. 3001 ITAIM OU SIMILAR. (dim.: 312x1200mm)
	09	LUMINÁRIA DE SOBREPOR COMPLETA PARA 2 LÂMPADAS T8 32/36W, COM REFLETOR, REF. 2839 ITAIM OU SIMILAR. (dim.: 270x1200mm)

ESPECIFICAÇÃO DE TETO

SÍMBOLO	DESCRIÇÃO	ÁREA
	FORRO DE GESSO ACARTONADO	442,66 m²
	FORRO EM FIBRA MINERAL REMOVÍVEL (1200x600x15mm) APOIADO SOBRE PERFIL METÁLICO "T" INVERTIDO 24mm.	288,43 m²

Nº	DATA	DESCRIÇÃO
02	JANEIRO/ 2017	Atendimento à NBR 9050/ 2015; Alteração: quadro de áreas, sanitários infantis 1 e 2, altura do platibanda, mobiliário e equipamento, altura da cerâmica nos sanitários, cor dos portões dos solários e altura da porta PA4; Acréscimo dos ductos hidráulicos e escadinhos pré-moldados, Retirada da chapa de aço abaixo da platibanda.
01	AGOSTO/ 2016	Alteração paredes - shaft para tubulação hidráulica e detalhamento; alteração da altura da platibanda.

CONTROLE DE REVISÕES

FNDE Fundo Nacional de Desenvolvimento da Educação — Ministério da Educação

PROJETO PADRÃO - FNDE

PROPRIETÁRIO: :

ENDEREÇO:

MUNICÍPIO - UF:

PROPRIETÁRIO

RESP. TÉCNICO — CREA

AUTOR DO PROJETO — CAU

DLPO — CREA

RA

OBSERVAÇÕES:

PROGRAMA PROINFÂNCIA - PROJETO TIPO 2

PROJETO DE ARQUITETURA

COORDENAÇÃO: CGEST - Coordenação Geral de Infraestrutura Educacional

PLANTA DE FORRO

ARQ

FORMATO: A1 (84.1X594)

REVISÃO: R.00 R.01 R.02


ESCALA: 1/75

DATA EMISSÃO: JANEIRO/2017

PRANCHA: 10/35

FLS. Nº 156

Rubrica

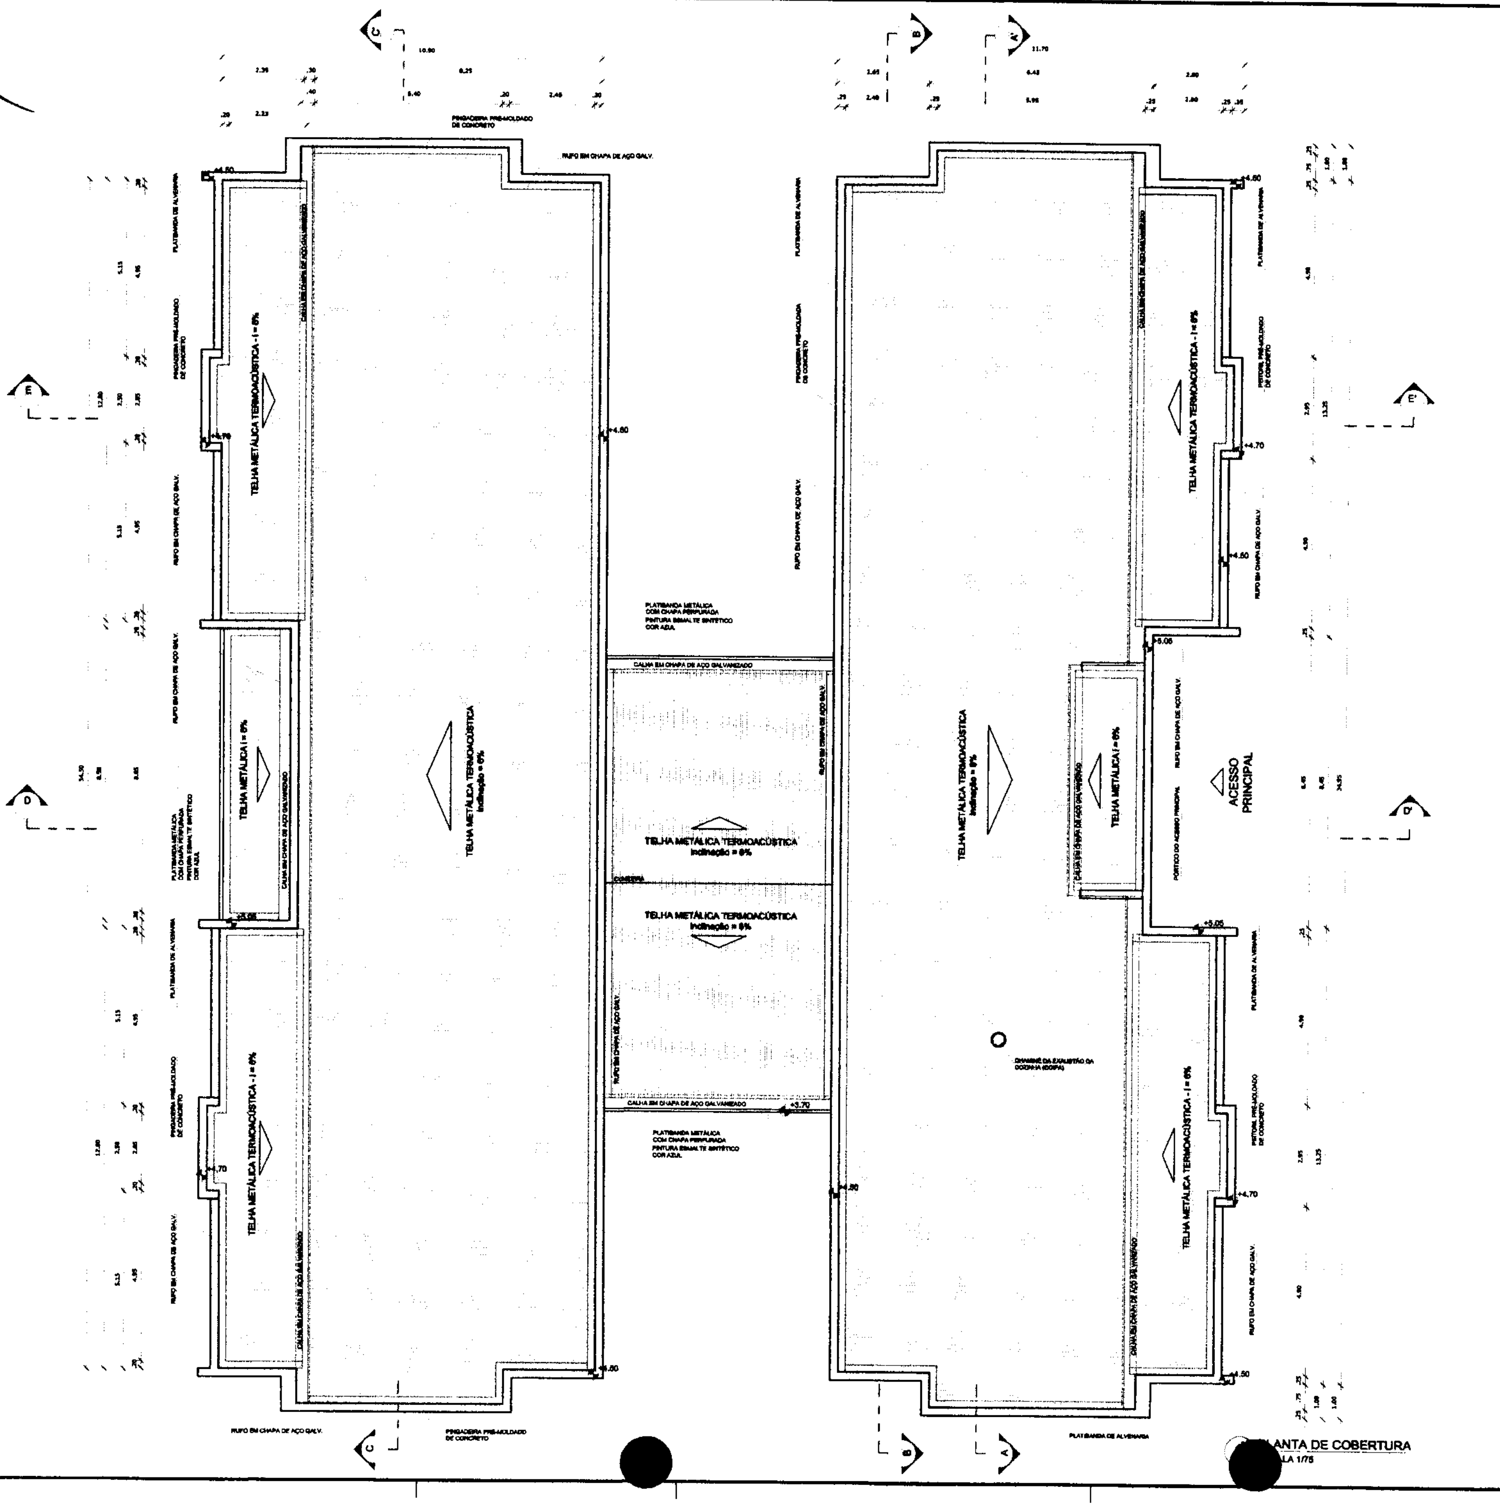

NOTAS

- MEDIDAS E NÍVEIS EM METROS;
- VERIFICAR POSIÇÃO EXATA DOS PILARES NO PROJETO ESTRUTURAL;
- VERIFICAR DETALHES CONSTRUTIVOS PERTINENTES NAS PRANCHAS DE DETALHAMENTO;
- EM CASO DE CONFLITO DE INFORMAÇÕES ENTRE O PROJETO GRÁFICO E O MEMORIAL DESCRITIVO, PREVALECE A INFORMAÇÃO CONTIDA NOS DESENHOS;
- ALTERAÇÕES NESTE PROJETO SOMENTE COM AUTORIZAÇÃO EXPRESSA DO FNDE

REFERÊNCIAS:

- PLANILHA DE QUANTITATIVOS;
- MEMORIAL DESCRITIVO E ESPECIFICAÇÕES TÉCNICAS

LEGENDA:

INDICAÇÃO NÍVEIS PLANTA E CORTE	INDICAÇÃO DE VISTAS
INDICAÇÃO DE CORTES	ESPECIFICAÇÕES DE MATERIAIS
INDICAÇÃO DE FACHADAS	INDICAÇÃO DE EIXOS
INDICAÇÃO DE PORTAS E JANELAS	INDICAÇÃO DE ELEMENTOS (BANCADAS, PRATELEIRAS E ETC.)

NOTAS

- O VALOR DE COTA MÍNIMO ENTRE A CUMEEIRA MAIS ALTA E A PLATIBANDA É 100mm, PORTANTO A COTA SUPERIOR DA PLATIBANDA DEVE ESTAR A 1100mm DO BANZO INFERIOR DAS TESOURAS;
- SERÃO APLICADAS TELHAS TERMOACÚSTICAS, "TIPO SANDUICHE", TRAPEZOIDAL COM AS SEGUINTES CAMADAS:
  A) REVESTIMENTO SUPERIOR EM AÇO PRÉ-PINTADO, NA COR BRANCA, DE ESPESSURA #0,43mm OU #0,50mm;
  B) NÚCLEO EM ESPUMA RÍGIDA DE POLIISOCIANURATO (PIR), COM DENSIDADE MÉDIA ENTRE 38 A 42 KG/M³;
  C) REVESTIMENTO INFERIOR EM AÇO GALVALUME (PARA OS BLOCOS A E B) E EM AÇO PRÉ-PINTADO NA COR BRANCA (PARA O PÁTIO COBERTO) DE ESPESSURA #0,43mm;

LEGENDA SISTEMA DE COBERTURA

ITEM	QUANTIDADE
TELHA METÁLICA TERMOACÚSTICA TRAPEZOIDAL	500,00 m²
PINGADEIRA EM PRÉ-MOLDADO DE CONCRETO	233,60 ml
RUFO EM CHAPA DE AÇO GALVANIZADO	286,80 ml
CALHA EM CHAPA DE AÇO GALVANIZADO	68,15 ml

CONTROLE DE REVISÕES

Nº	DATA	DESCRIÇÃO
02	JANEIRO/ 2017	Atendimento à NBR 9050/ 2015; Alteração: quadro de áreas, sanitários infantis 1 e 2, altura de platibanda, mobiliário e equipamento, altura da cerâmica nos sanitários, cor dos portões dos solários e altura da porta PA4; Acréscimo das duchas higiênicas e escaninhos pré-escola. Retirada da chapa de aço abaixo da platibanda.
01	AGOSTO/ 2016	Alteração paredes - shaft para tubulação hidráulica e detalhamento; alteração da altura da platibanda.

FNDE Fundo Nacional de Desenvolvimento da Educação

Ministério da Educação

PROJETO PADRÃO - FNDE

PROPRIETÁRIO:

ENDEREÇO:

MUNICÍPIO - UF:

PROPRIETÁRIO

RESP. TÉCNICO CREA

AUTOR DO PROJETO CAU

OLPO

CREA

RA

OBSERVAÇÕES:

PROGRAMA PROINFÂNCIA - PROJETO TIPO 2

PROJETO DE ARQUITETURA

COORDENAÇÃO: CGEST - Coordenação Geral de Infraestrutura Educacional

PLANTA DE COBERTURA

ARQ

FORMATO: A1 (841x594)

REVISÃO: R.00 R.01 R.02


ESCALA: 1/75


DATA EMISSÃO: JANEIRO/2017


PRANCHA: 11/35


FLS. Nº 137

Rubrica

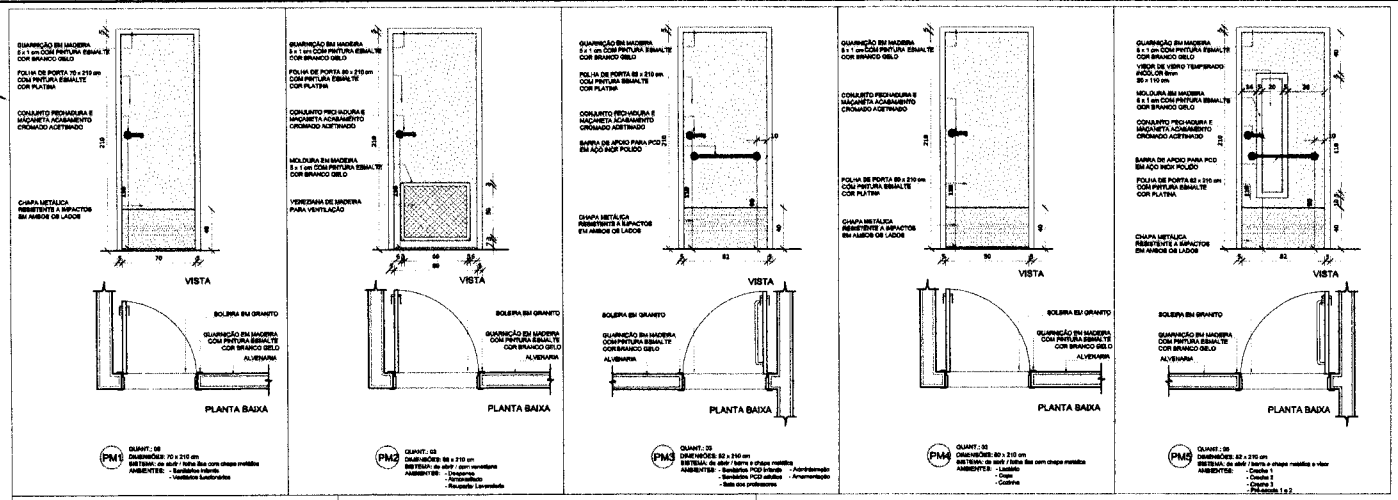

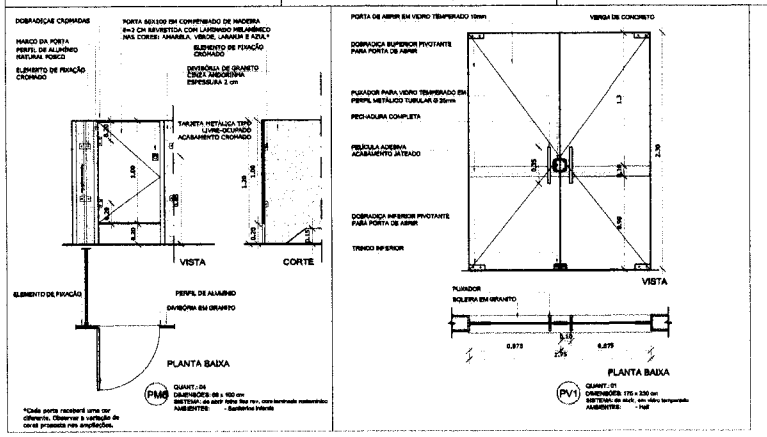

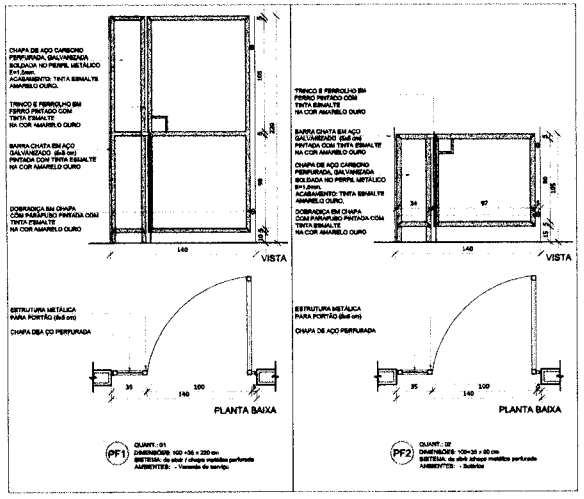

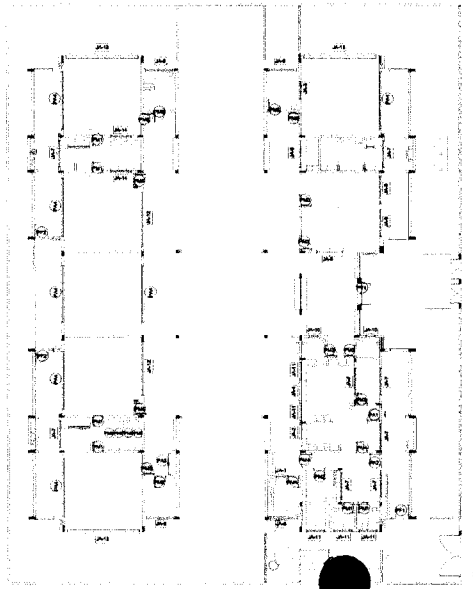

1 MAPA DE ESQUADRIAS
ESCALA 1/200

NOTAS

- MEDIDAS E NÍVEIS EM METROS;
- VERIFICAR POSIÇÃO EXATA DOS PILARES NO PROJETO ESTRUTURAL;
- VERIFICAR DETALHES CONSTRUTIVOS PERTINENTES NAS PRANCHAS DE DETALHAMENTO;
- EM CASO DE CONFLITO DE INFORMAÇÕES ENTRE O PROJETO GRÁFICO E O MEMORIAL DESCRITIVO, PREVALECE A INFORMAÇÃO CONTIDA NOS DESENHOS;
- ALTERAÇÕES NESTE PROJETO SOMENTE COM AUTORIZAÇÃO EXPRESSA DO FNDE

REFERÊNCIAS:

- PLANILHA DE QUANTITATIVOS;
- MEMORIAL DESCRITIVO E ESPECIFICAÇÕES TÉCNICAS

LEGENDA:

N. existente / N. reformado / N. demolido	INDICAÇÃO NÍVEIS PLANTA E CORTE		INDICAÇÃO DE VISTAS
	INDICAÇÃO DE CORTES		ESPECIFICAÇÕES DE MATERIAIS
	INDICAÇÃO DE FACHADAS	X	INDICAÇÃO DE EIXOS
JA-01 / PA-01	INDICAÇÃO DE PORTAS E JANELAS	BCK	INDICAÇÃO DE ELEMENTOS (BANCADAS, PRATELEIRAS E ETC.)

MAPA DE ESQUADRIAS

LEGENDA DE PORTAS - PORTAS EM MADEIRA COM PINTURA

REF.	Dimensões (cm)	Quantidade	TIPO	AMBIENTES
P01	70 x 210	08	01 folha - de abrir lisa com chapa metálica	Sanitários Infantil, Vest. funcionários
P02	80 x 210	03	01 folha - de abrir c/ veneziana	Diretoria, Almoxarifado, Recepção/ Secretaria
P03	82 x 210	06	01 folha - de abrir c/ chapa e barra metálica	Sanitários PCD Infantil, Sanitários PCD adultos, Administração, Sala Professores e Amamentação
P04	80 x 210	05	01 folha - de abrir lisa com chapa metálica	Lactário, Copa e Cozinha
P05	82 x 210	06	01 folha - de abrir c/ barra e chapa metálica e visor	Creche 1, Creche 2 , Creche 3 e Pré-Escola 1 e 2
P06	60 x 100	04	01 folha - de abrir rev. com laminado melamínico*	Sanitários Infantil

* CORES: AZUL, AMARELO, VERDE, LARANJA - OBSERVAR AMPLIAÇÕES

LEGENDA DE PORTAS - PORTAS DE VIDRO

REF.	Dimensões (cm)	Quantidade	TIPO	AMBIENTES
PV1	175 x 230	01	02 folhas - de abrir	Hall

LEGENDA DE PORTÕES - PORTÕES DE FERRO

REF.	Dimensões (cm)	Quantidade	TIPO	AMBIENTES
PF1	100+36 x 210	01	01 folha de abrir com chapa metálica	Varanda de serviço
PF2	100+36 x 90	02	01 folha de abrir com chapa metálica	Sanitários

Nº	DATA	DESCRIÇÃO
02	JANEIRO/ 2017	Atendimento à NBR 9050/ 2015; Alteração: quadro de áreas, sanitários infantis 1 e 2, altura da platibanda, mobiliário e equipamento, altura de cerâmica nos sanitários, cor dos portões dos edifícios e altura da porta PA4; Acréscimo das duchas higiênicas e escorrimões pré-escolr, Retirada da chapa de aço abaixo da platibanda.
01	AGOSTO/ 2016	Alteração paredes - shaft para tubulação hidráulica e detalhamento; alteração de altura da platibanda.

CONTROLE DE REVISÕES

FNDE Fundo Nacional de Desenvolvimento da Educação — Ministério da Educação

PROJETO PADRÃO - FNDE

PROPRIETÁRIO:

ENDEREÇO:

MUNICÍPIO – UF:

PROPRIETÁRIO

RESP. TÉCNICO — CREA

AUTOR DO PROJETO — CAU

DLFO | CREA

RA

OBSERVAÇÕES:

PROGRAMA PROINFÂNCIA - PROJETO TIPO 2

PROJETO DE ARQUITETURA

COORDENAÇÃO: CGEST - Coordenação Geral de Infraestrutura Educacional

DETALHAMENTO DE ESQUADRIAS PORTAS

ARQ

FORMATO: A1 (841x594)

REVISÃO: R.00 / R.01 / R.02


ESCALA: INDICADA


DATA EMISSÃO: JANEIRO/2017


PRANCHA: 12/35


FLS. Nº 158


Rubrica

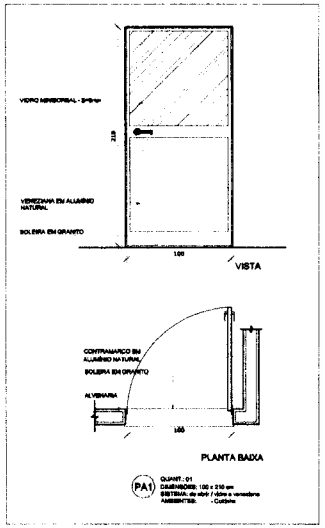


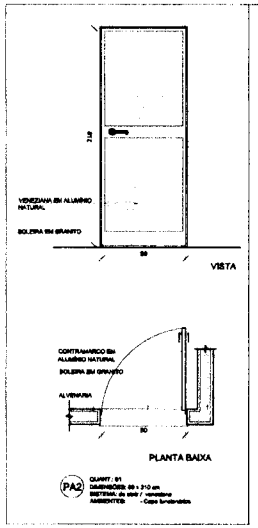

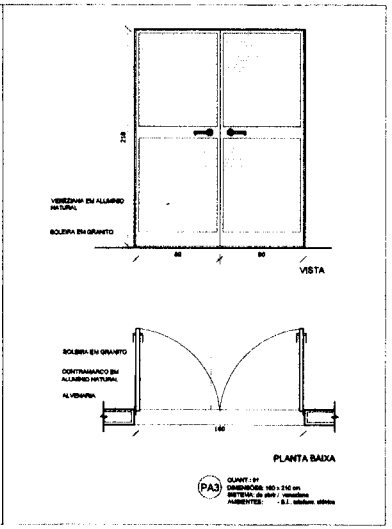

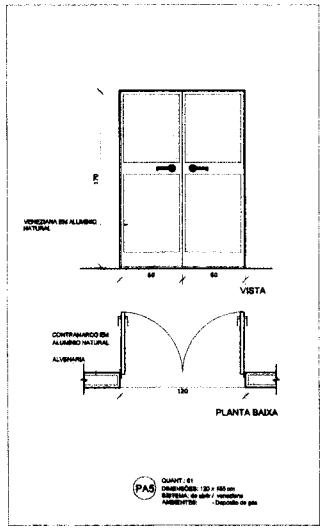

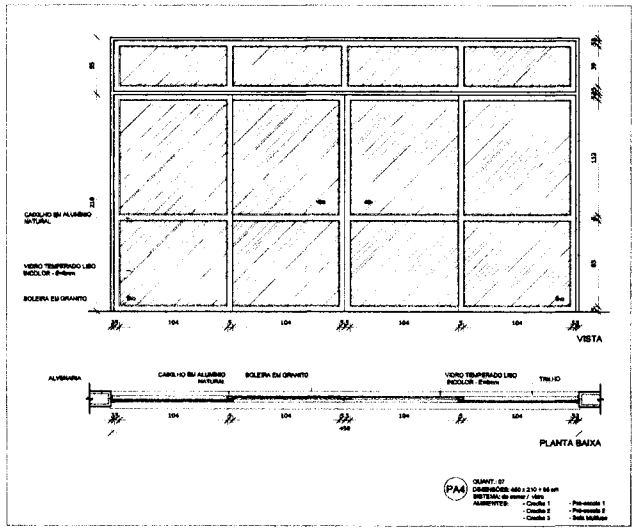

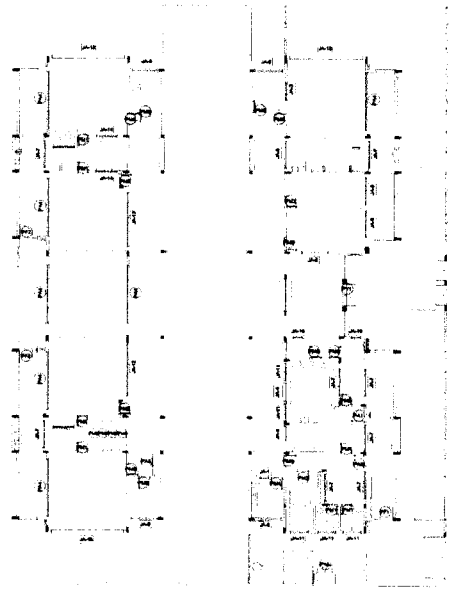

1 MAPA DE ESQUADRIAS
ESCALA 1/200

NOTAS

- MEDIDAS E NÍVEIS EM METROS;
- VERIFICAR POSIÇÃO EXATA DOS PILARES NO PROJETO ESTRUTURAL;
- VERIFICAR DETALHES CONSTRUTIVOS PERTINENTES NAS PRANCHAS DE DETALHAMENTO;
- EM CASO DE CONFLITO DE INFORMAÇÕES ENTRE O PROJETO GRÁFICO E O MEMORIAL DESCRITIVO, PREVALECE A INFORMAÇÃO CONTIDA NOS DESENHOS;
- ALTERAÇÕES NESTE PROJETO SOMENTE COM AUTORIZAÇÃO EXPRESSA DO FNDE

REFERÊNCIAS:

- PLANILHA DE QUANTITATIVOS;
- MEMORIAL DESCRITIVO E ESPECIFICAÇÕES TÉCNICAS

LEGENDA:

INDICAÇÃO NÍVEIS PLANTA E CORTE		INDICAÇÃO DE VISTAS	
INDICAÇÃO DE CORTES		ESPECIFICAÇÕES DE MATERIAIS	
INDICAÇÃO DE FACHADAS		INDICAÇÃO DE ERROS	X
INDICAÇÃO DE PORTAS E JANELAS	PA04	INDICAÇÃO DE ELEMENTOS (BANCADAS, PRATELEIRAS E ETC.)	BC01

MAPA DE ESQUADRIAS

LEGENDA DE PORTAS - PORTAS DE ALUMÍNIO

REF.	Dimensões (cm)	Quantidade	TIPO	AMBIENTES
P01	100 x 210	01	01 folha - de abrir com vidro e veneziana	Cozinha
P02	80 x 210	01	01 folha - de abrir com veneziana	Copa dos funcionários
P03	160 x 210	01	02 folhas - de abrir com veneziana	B.I. Telefone Elétrico
P04	460 x 210 + 90	07	04 folhas - de correr com vidro e bandeira superior fixa	Creche 1, Creche 2, Creche 3, Pré-Escola 1 e 2 e Sala Multiuso
P05	130 x 170	01	02 folhas - de abrir veneziana	Depósito de Gás

Nº	DATA	DESCRIÇÃO
02	JANEIRO/ 2017	Atendimento à NBR 9050/ 2015; Alteração: quatro de areas, sanitários infantil 1 e 2, altura de platibanda, mobiliário e equipamentos, altura de cerâmica nos sanitários, cor dos portões dos acessos e altura da porta P-A4; Acréscimo das duchas higiênicas e escanchinhos pré-existentes. Retirada de chapa de aço abaixo da platibanda.
01	AGOSTO/ 2016	Alteração paredes - shaft para tubulação hidráulica e detalhamento; alteração da altura da platibanda.

CONTROLE DE REVISÕES

FNDE Fundo Nacional de Desenvolvimento da Educação — Ministério da Educação

PROJETO PADRÃO - FNDE

PROPRIETÁRIO: :

ENDEREÇO:

MUNICÍPIO – UF:

PROPRIETÁRIO

RESP. TÉCNICO — CREA

AUTOR DO PROJETO — CAU

DLFO | CREA | RA

OBSERVAÇÕES:

PROGRAMA PROINFÂNCIA - PROJETO TIPO 2

PROJETO DE ARQUITETURA

COORDENAÇÃO: CGEST - Coordenação Geral de Infraestrutura Educacional

DETALHAMENTO DE ESQUADRIAS PORTAS


ARQ

REVISÃO	ESCALA	PRANCHA
R.00	INDICADA	13/35
R.01	DATA EMISSÃO	
R.02	JANEIRO/2017	


FORMATO: A1 (841x594)

FLS. Nº 159


Rubrica

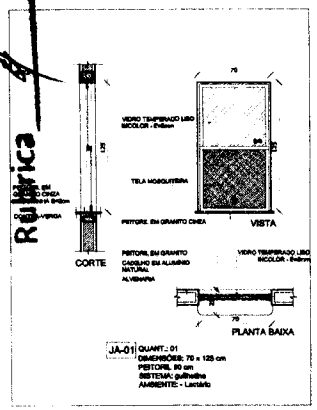


JA-01 QUANT.: 01
DIMENSÕES: 70 x 125 cm
PEITORIL 90 cm
SISTEMA: guilhotina
AMBIENTE: - Lactário

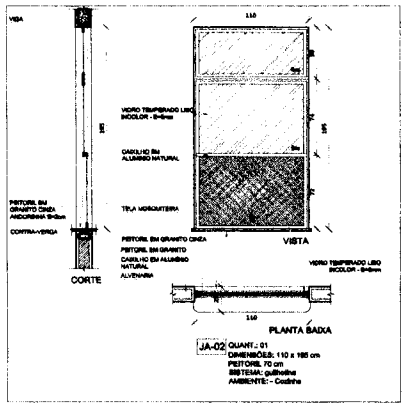


JA-02 QUANT.: 01
DIMENSÕES: 110 x 195 cm
PEITORIL 70 cm
SISTEMA: guilhotina
AMBIENTE: - Cozinha

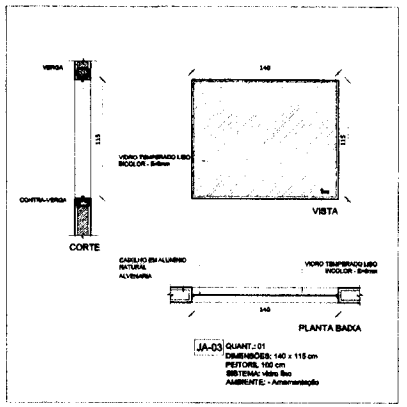


JA-03 QUANT.: 01
DIMENSÕES: 140 x 115 cm
PEITORIL 70 cm
SISTEMA: vidro fixo
AMBIENTE: - Amamentação

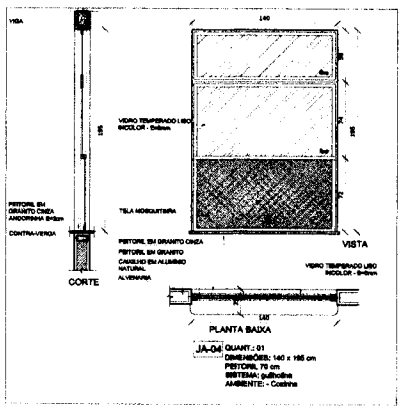


JA-04 QUANT.: 01
DIMENSÕES: 140 x 195 cm
PEITORIL 70 cm
SISTEMA: guilhotina
AMBIENTE: - Cozinha

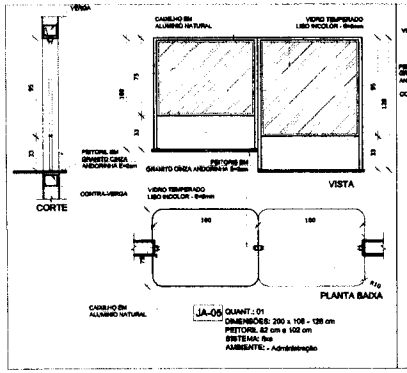


JA-05 QUANT.: 01
DIMENSÕES: 200 x 108 - 138 cm
PEITORIL 82 cm x 102 cm
SISTEMA: fixo
AMBIENTE: - Administração

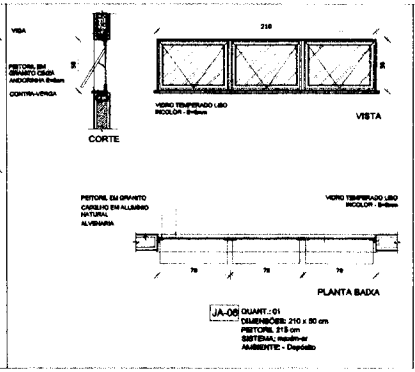


JA-06 QUANT.: 01
DIMENSÕES: 210 x 80 cm
PEITORIL 110 cm
SISTEMA: maxim-ar
AMBIENTE: - Depósito

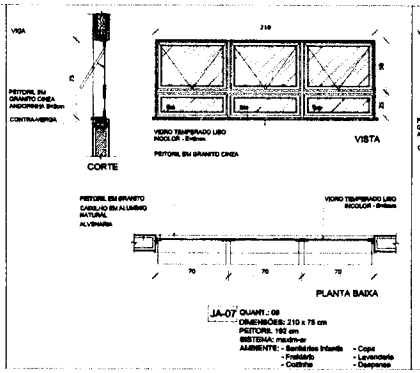

JA-07 QUANT.: 08
DIMENSÕES: 210 x 75 cm
PEITORIL 160 cm
SISTEMA: maxim-ar
AMBIENTE: - Banheiros Infantil - Copa
- Fraldário - Lavanderia
- Cozinha - Despensa

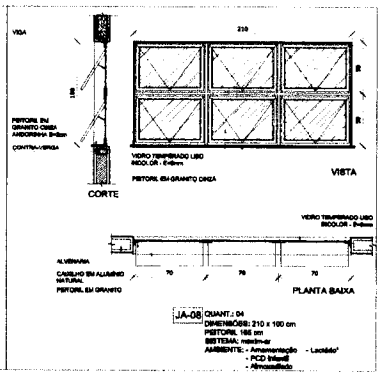

JA-08 QUANT.: 04
DIMENSÕES: 210 x 100 cm
PEITORIL 160 cm
SISTEMA: maxim-ar
AMBIENTE: - Amamentação - Lactário*
- PCD Infantil
- Almoxarifado

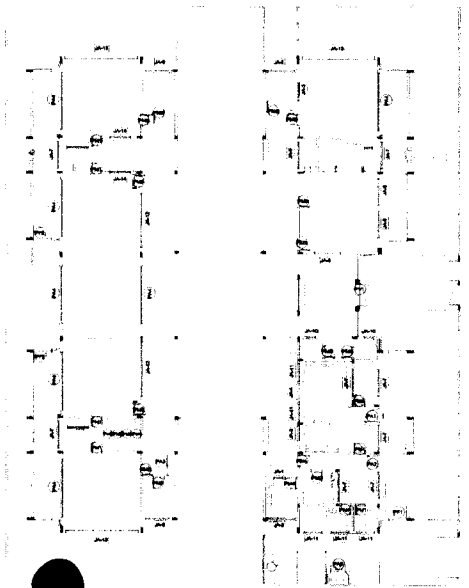

1 MAPA DE ESQUADRIAS
ESCALA 1/200

NOTAS
- MEDIDAS E NÍVEIS EM METROS;
- VERIFICAR POSIÇÃO EXATA DOS PILARES NO PROJETO ESTRUTURAL;
- VERIFICAR DETALHES CONSTRUTIVOS PERTINENTES NAS PRANCHAS DE DETALHAMENTO;
- EM CASO DE CONFLITO DE INFORMAÇÕES ENTRE O PROJETO GRÁFICO E O MEMORIAL DESCRITIVO, PREVALECE A INFORMAÇÃO CONTIDA NOS DESENHOS;
- ALTERAÇÕES NESTE PROJETO SOMENTE COM AUTORIZAÇÃO EXPRESSA DO FNDE

REFERÊNCIAS
- PLANILHA DE QUANTITATIVOS;
- MEMORIAL DESCRITIVO E ESPECIFICAÇÕES TÉCNICAS

LEGENDA:

INDICAÇÃO NAVEIS PLANTA E CORTE		INDICAÇÃO DE VISTAS	
INDICAÇÃO DE CORTES		ESPECIFICAÇÕES DE MATERIAIS	
INDICAÇÃO DE FACHADAS		INDICAÇÃO DE EIXOS	
INDICAÇÃO DE PORTAS E JANELAS		INDICAÇÃO DE ELEMENTOS (BANCADAS, PRATELEIRAS E ETC.)	

LEGENDA DE JANELAS - JANELAS ALUMÍNIO

REF.	Dimensões (cm)	Área(m²)	Quant.	Peitoril (m)	Altura do peitoril(cm)/Tipo	AMBIENTES
JA-01	70 x 125	0,875	01	1,70	90 cm - guilhotina	Lactário*
JA-02	110 x 195	2,145	01	2,145	70 cm - guilhotina	Cozinha*
JA-03	140 x 115	1,61	01	1,61	100 cm - fixo	Amamentação
JA-04	140 x 195	3,73	01	2,73	70 cm - guilhotina	Cozinha*
JA-05	200 x 108 - 138	2,38	01	2,38	82 x 102 cm - fixo	Administração
JA-06	210 x 80	1,68	01	1,68	210 cm - maxim-ar	Depósito
JA-07	210 x 75	1,575	08	13,80	160 cm - maxim-ar	Ban. Inf., Fraldário, Copa, Lavand., Despensa, Cozinha*
JA-08	210 x 100	2,10	04	8,40	160 cm - maxim-ar	Amamentação, PCD Infantil, Almoxarifado, Lactário*
JA-09	270 x 180	3,16	02	8,36	110 cm - maxim-ar	Administração e Sala dos professores/coletivo
JA-10	70 x 79	0,5530	02	1,86	191 cm - maxim-ar	Banheiro PCD Sra. e mass.
JA-11	148 x 75	1,68	08	8,36	160 cm - maxim-ar	Cozinha*, Vestiários fem. e mass. e Recepção
JA-12	420 x 80	2,10	03	4,20	210 cm - maxim-ar	Pré-escola 2, Creche 3
JA-13	560 x 100	4,85	03	14,80	160 cm - maxim-ar	Creche 1, Creche 2 e Pré-escola 1
JA-14	180 x 85	1,36	02	2,72	130 cm - fixo	Berçário Infantil 1

* AS JANELAS DA COZINHA E LACTÁRIO DEVEM PERMITIR VISTA.

Nº	DATA	DESCRIÇÃO
02	JANEIRO/ 2017	Atendimento à NBR 9050/ 2015; Alteração: quadro de áreas, cerâmicas Infantis 1 e 2, altura de platibanda, mobiliário e equipamento, altura de cerâmica nos sanitários, cor dos pontos dos esteiros e altura da porta PAI; Acréscimo das ductos hidráulicos e escoamentos pré-existe. Rebaixo de chapa de aço abaixo de platibanda.
01	AGOSTO/ 2016	Alteração paredes - shaft para tubulação hidráulica e destinamento; alteração da altura da platibanda.

CONTROLE DE REVISÕES

FNDE Fundo Nacional de Desenvolvimento da Educação — Ministério da Educação

PROJETO PADRÃO - FNDE

PROPRIETÁRIO:
ENDEREÇO:
MUNICÍPIO – UF:

PROPRIETÁRIO
RESP. TÉCNICO
AUTOR DO PROJETO

OLFO | CREA | RA

OBSERVAÇÕES:

PROGRAMA PROINFÂNCIA - PROJETO TIPO 2
PROJETO DE ARQUITETURA

COORDENAÇÃO: CGEST - Coordenação Geral de Infraestrutura Educacional


DETALHAMENTO DE ESQUADRIAS
JANELAS

ARQ


FORMATO	REVISÃO	ESCALA	PRANCHA
A1 (841x594)	R.00 R.01 R.02	INDICADA	14/35
	DATA: JANEIRO/2017		

FLS. Nº 160


Rubrica

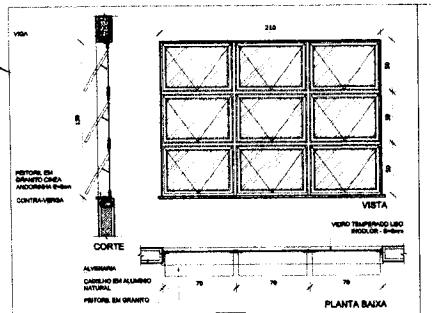


JA-09 QUANT.: 02
DIMENSÕES: 210 x 180 cm
PEITORIL 110 cm
SISTEMA: maxim-ar
AMBIENTE: - Administração
- Prof./Reuniões

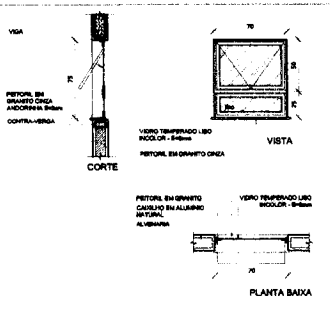


JA-10 QUANT.: 02
DIMENSÕES: 70 x 75 cm
PEITORIL 191 cm
SISTEMA: maxim-ar
AMBIENTE: - Sanitários PCD fem. e masc.

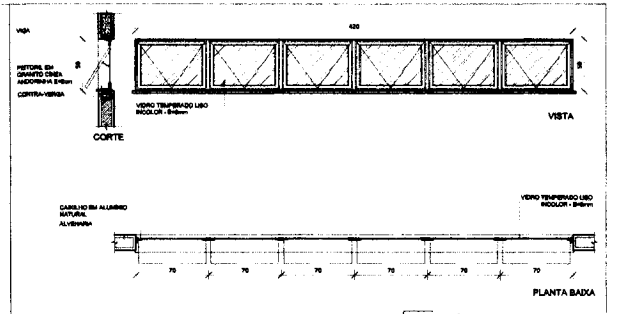


JA-12 QUANT.: 02
DIMENSÕES: 420 x 50 cm
PEITORIL 210 cm
SISTEMA: maxim-ar
AMBIENTE: - Pré-escola 2
- Creche 3

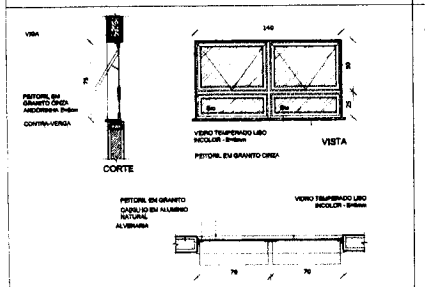


JA-11 QUANT.: 05
DIMENSÕES: 140 x 75 cm
PEITORIL 198 cm
SISTEMA: maxim-ar
AMBIENTE: - Vest. feminino - Cozinha*
- Vest. masculino - Rouparia

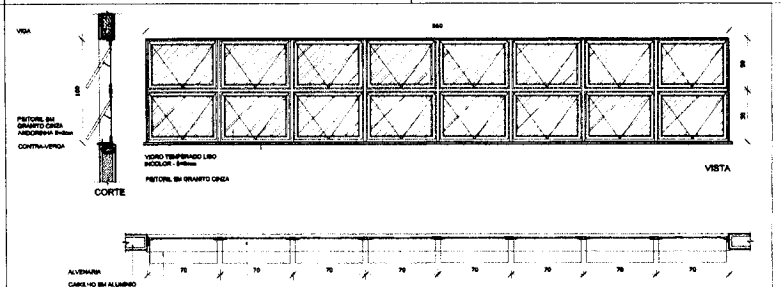


JA-13 QUANT.: 05
DIMENSÕES: 560 x 100 cm
PEITORIL 156 cm
SISTEMA: maxim-ar
AMBIENTE: - Creche1
- Creche 2
- Pré-escola 1

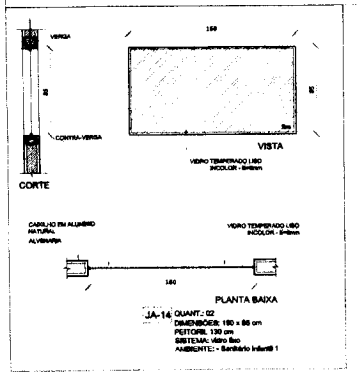


JA-14 QUANT.: 02
DIMENSÕES: 180 x 85 cm
PEITORIL 130 cm
SISTEMA: vidro fixo
AMBIENTE: - Sanitário Infantil 1

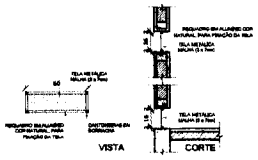

1 TELA DE VENTILAÇÃO - GÁS
ESCALA 1/25

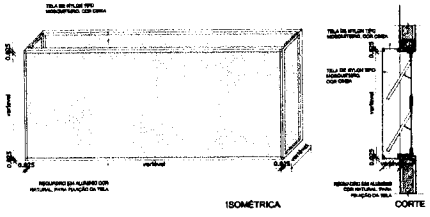

2 TELA DE PROTEÇÃO DE ESQUADRIAS
ESCALA 1/25

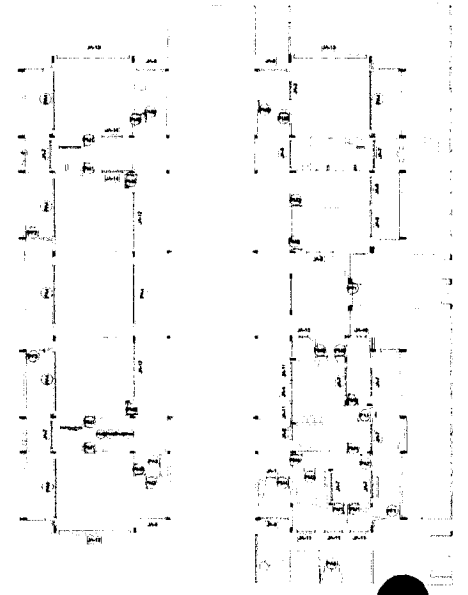

3 MAPA DE ESQUADRIAS
ESCALA 1/200

NOTAS

- MEDIDAS E NÍVEIS EM METROS;
- VERIFICAR POSIÇÃO EXATA DOS PILARES NO PROJETO ESTRUTURAL;
- VERIFICAR DETALHES CONSTRUTIVOS PERTINENTES NAS PRANCHAS DE DETALHAMENTO;
- EM CASO DE CONFLITO DE INFORMAÇÕES ENTRE O PROJETO GRÁFICO E O MEMORIAL DESCRITIVO, PREVALECE A INFORMAÇÃO CONTIDA NOS DESENHOS;
- ALTERAÇÕES NESTE PROJETO SOMENTE COM AUTORIZAÇÃO EXPRESSA DO FNDE

REFERÊNCIAS:

- PLANILHA DE QUANTITATIVOS;
- MEMORIAL DESCRITIVO E ESPECIFICAÇÕES TÉCNICAS

LEGENDA:

NÍVEL PISO ACABADO / NÍVEL PISO BRUTO	INDICAÇÃO NÍVEIS PLANTA E CORTE		INDICAÇÃO DE VISTAS
	INDICAÇÃO DE CORTES	1 A 1	ESPECIFICAÇÕES DE MATERIAIS
	INDICAÇÃO DE FACHADAS	X	INDICAÇÃO DE EIXOS
JA-X PNE	INDICAÇÃO DE PORTAS E JANELAS	MOB	INDICAÇÃO DE ELEMENTOS (BANCADAS, PRATELEIRAS E ETC.)

LEGENDA DE JANELAS - JANELAS ALUMÍNIO

REF.	Dimensões (cm)	Assent.	Quant.	Área(m²) total	Peitoril(cm)/Tipo	AMBIENTES
JA1	70 x 120	0,870	01	1,76	90 cm - guilhotina	Lactário*
JA2	110 x 186	2,148	01	2,148	70 cm - guilhotina	Cozinha*
JA3	140 x 116	1,61	01	1,61	100 cm - fixo	Administração
JA4	140 x 166	2,72	01	2,72	70 cm - guilhotina	Cozinha*
JA5	200 x 109 - 139	3,38	01	2,38	82 e 152 cm - fixo	Administração
JA6	210 x 80	1,68	01	1,68	218 cm - maxim-ar	Depósito
JA7	210 x 76	1,676	08	12,80	192 cm - maxim-ar	Ref., Int., Fraldário Copa, Lavand., Despensa, Cozinha*
JA8	210 x 100	2,10	04	8,40	195 cm - maxim-ar	Amamentação, PCD Infantil, Almoxarifado, Lactário*
JA9	210 x 180	3,16	02	6,30	118 cm - maxim-ar	Administração e Sala dos professores/auxiliares
JA10	70 x 75	0,859	02	1,24	191 cm - maxim-ar	Sanitários PCD fem. e masc.
JA11	140 x 75	1,05	06	9,36	198 cm - maxim-ar	Cozinha*, Vestiários fem. e masc. e Rouparia
JA12	420 x 50	2,10	02	4,20	218 cm - maxim-ar	Pré-escola 2, Creche 3
JA13	560 x 100	5,60	06	16,80	168 cm - maxim-ar	Creche 1, Creche 2 e Pré-escola 1
JA14	180 x 85	1,36	02	2,72	130 cm - fixo	Sanitário Infantil 1

* AS JANELAS DA COZINHA E LACTÁRIO DEVEM PREVER TELA.

Nº	DATA	DESCRIÇÃO
02	JANEIRO/ 2017	Atendimento à NBR 9050/ 2015: Alteração: quadro de áreas, sanitários infantil 1 e 2, altura da platibanda, mobiliário e equipamento, altura de cerâmicos nos sanitários, cor dos portões dos acessos e altura da porta PA4; Acréscimo das duchas higiênicas e escaninhos pré-escol. Retirada de chapa de aço abaixo da platibanda.
01	AGOSTO/ 2016	Alteração paredes - shaft para tubulação hidráulica e detalhamento; alteração de altura da platibanda.

CONTROLE DE REVISÕES

FNDE Fundo Nacional de Desenvolvimento da Educação — Ministério da Educação

PROJETO PADRÃO - FNDE

PROPRIETÁRIO: :

ENDEREÇO:

MUNICÍPIO – UF:

PROPRIETÁRIO

RESP. TÉCNICO

AUTOR DO PROJETO

DLFO

CREA

RA

OBSERVAÇÕES:

PROGRAMA PROINFÂNCIA - PROJETO TIPO 2

PROJETO DE ARQUITETURA

COORDENAÇÃO: COEST - Coordenação Geral de Infraestrutura Educacional

DETALHAMENTO DE ESQUADRIAS
JANELAS

ARQ

FORMATO: A1 (841x594)

REVISÃO: R.02 R.01 R.02


ESCALA: INDICADA

DATA EMISSÃO: JANEIRO/2017


PRANCHA: 15/35

FLS. Nº 161


Rubrica

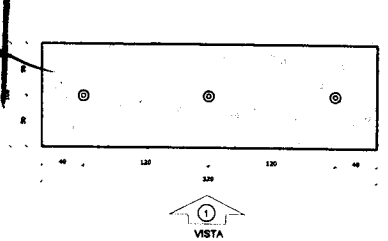


1 PLANTA BAIXA - MASTROS
ESCALA 1/25

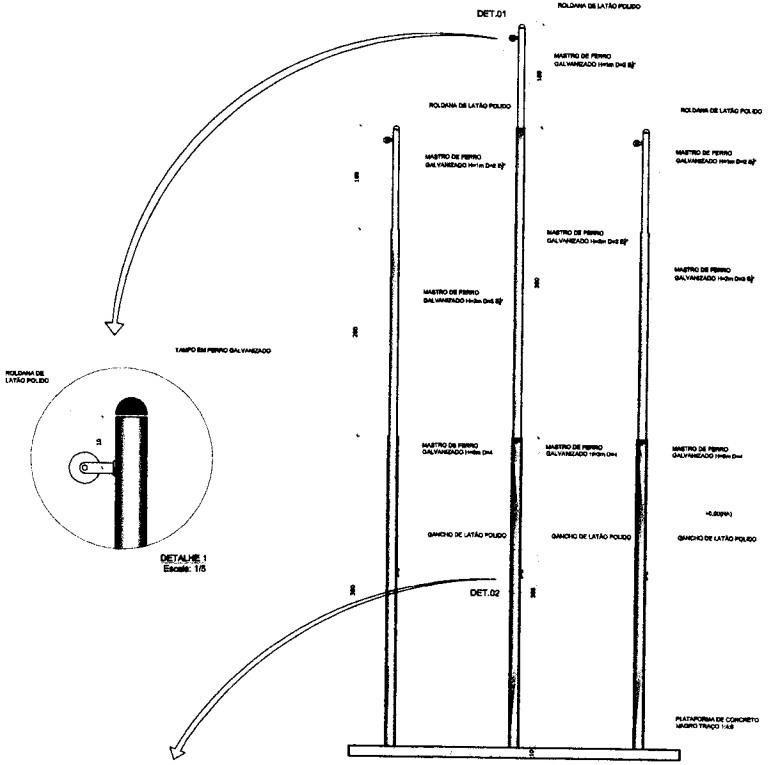


2 VISTA FRONTAL
ESCALA 1/25

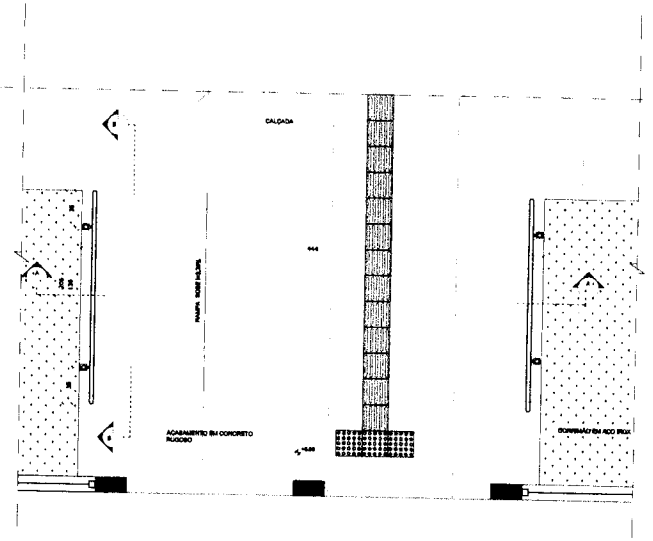

3 PLANTA BAIXA - RAMPA
ESCALA 1/25

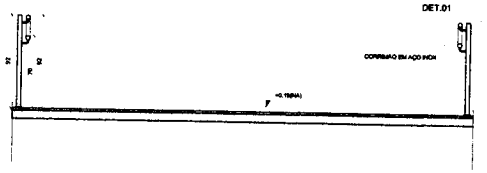

4 CORTE AA
ESCALA 1/25

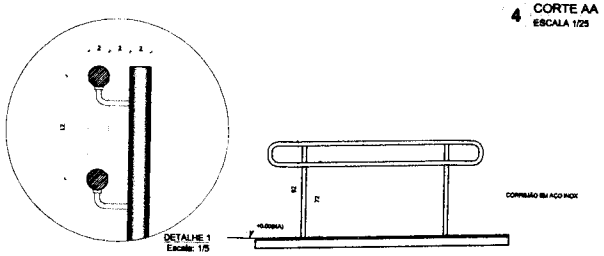

5 CORTE BB
ESCALA 1/25

NOTAS:

- MEDIDAS E NÍVEIS EM METROS;
- VERIFICAR POSIÇÃO EXATA DOS PILARES NO PROJETO ESTRUTURAL;
- VERIFICAR DETALHES CONSTRUTIVOS PERTINENTES NAS PRANCHAS DE DETALHAMENTO;
- EM CASO DE CONFLITO DE INFORMAÇÕES ENTRE O PROJETO GRÁFICO E O MEMORIAL DESCRITIVO, PREVALECE A INFORMAÇÃO CONTIDA NOS DESENHOS;
- ALTERAÇÕES NESTE PROJETO SOMENTE COM AUTORIZAÇÃO EXPRESSA DO FNDE

REFERÊNCIAS:

- PLANILHA DE QUANTITATIVOS;
- MEMORIAL DESCRITIVO E ESPECIFICAÇÕES TÉCNICAS

LEGENDA:

N=NÍVEL F=NÍVEL	INDICAÇÃO NIVEIS PLANTA E CORTE		INDICAÇÃO DE VISTAS
	INDICAÇÃO DE CORTES		ESPECIFICAÇÕES DE MATERIAIS
	INDICAÇÃO DE FACHADAS		INDICAÇÃO DE EIXOS
JA-X PA04	INDICAÇÃO DE PORTAS E JANELAS		INDICAÇÃO DE ELEMENTOS (BANCADAS, PRATELEIRAS E ETC.)

CONTROLE DE REVISÕES

Nº	DATA	DESCRIÇÃO
02	JANEIRO/ 2017	Atendimento à NBR 9050/ 2015; Alteração: quadro de áreas, sanitários Infantil 1 e 2, altura do platibanda, mobiliário e equipamento, altura de cerâmica nos sanitários, cor das portas dos sanitários e altura da porta PA4; Acréscimo das duchas higiênicas e escanitinhos pré-escolá. Retirada da chapa de aço abaixo do platibanda.
01	AGOSTO/ 2016	Alteração paredes - steel para substituição hidráulica e detalhamento; alteração da altura da platibanda.

FNDE Fundo Nacional de Desenvolvimento da Educação — Ministério da Educação

PROJETO PADRÃO - FNDE

PROPRIETÁRIO: :

ENDEREÇO:

MUNICÍPIO – UF:

PROPRIETÁRIO

RESP. TÉCNICO — CREA

AUTOR DO PROJETO — CAU

DLFO — CREA — RA

OBSERVAÇÕES:


PROGRAMA PROINFÂNCIA - PROJETO TIPO 2

PROJETO DE ARQUITETURA


COORDENAÇÃO: CGEST - Coordenação Geral de Infraestrutura Educacional	DETALHAMENTO MASTROS PARA BANDEIRAS RAMPA	ARQ
FORMATO: A1 (841X594)	REVISÃO: R.00 / R.01 / R.02 — ESCALA: INDICADA — DATA EMISSÃO: JANEIRO/2017	PRANCHA: 16/36

FLS. Nº 162


Rubrica

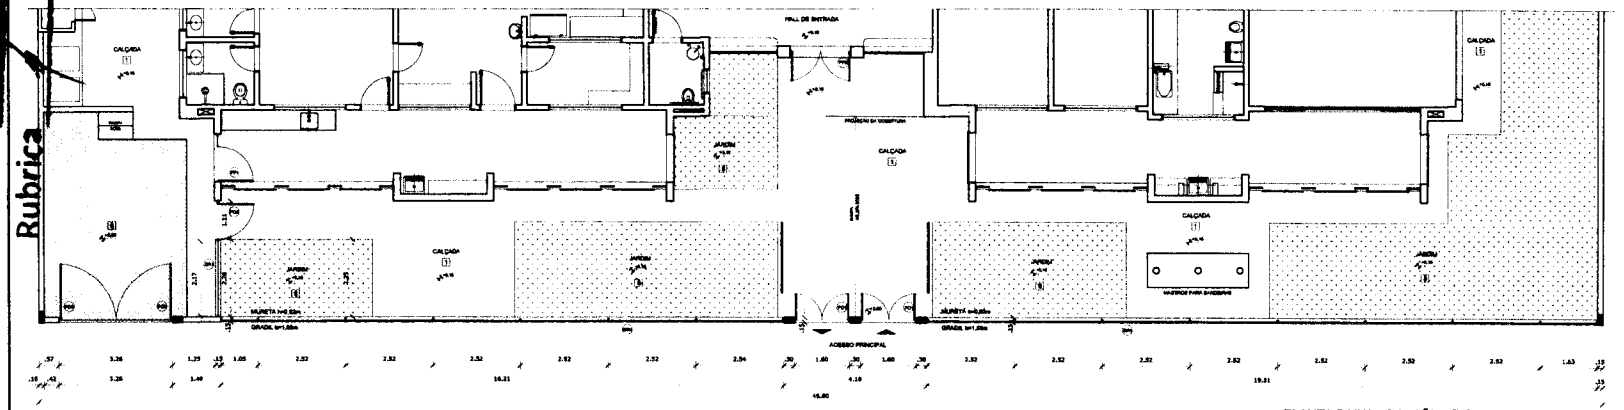


1 PLANTA BAIXA - PORTÕES E FECHAMENTOS
ESCALA 1/75

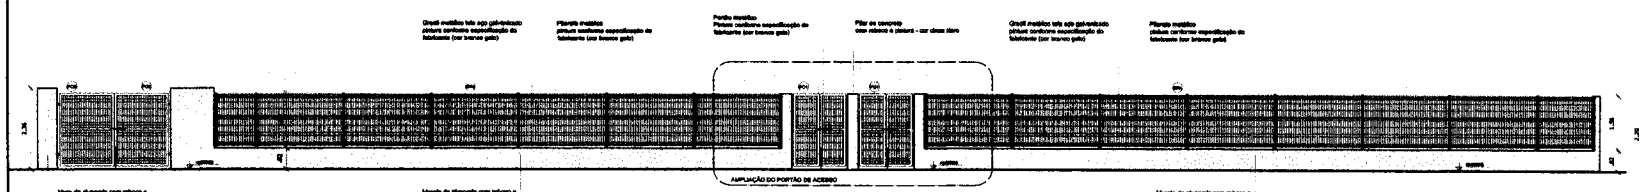



2 VISTA - PORTÕES E FECHAMENTOS
ESCALA 1/75

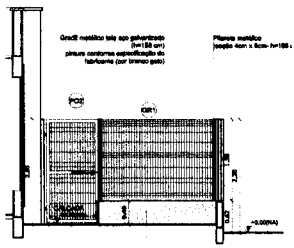


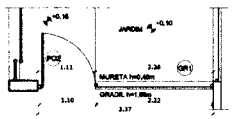


3 VISTA - PORTÕES DE SERVIÇO
ESCALA 1/50

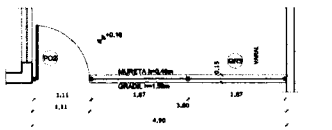

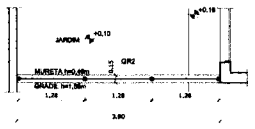

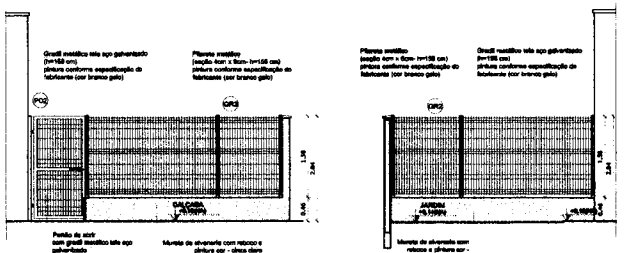

4 PORTÕES LATERAIS
ESCALA 1/50

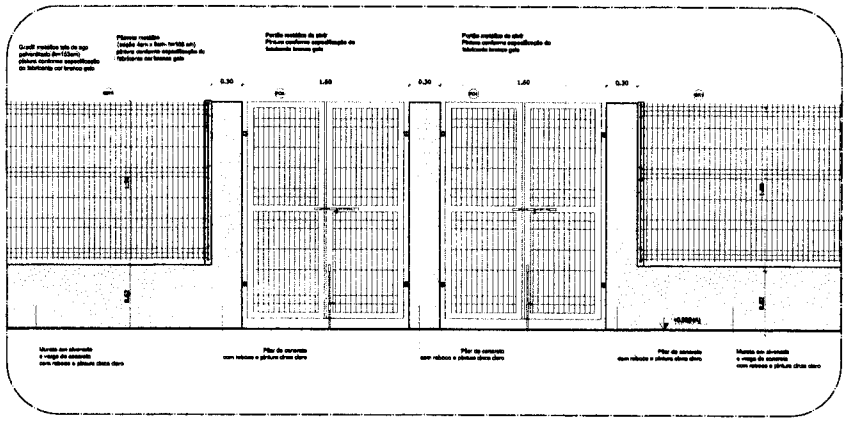

5 AMPLIAÇÃO - PORTÃO DE ACESSO
ESCALA 1/25


NOTAS

- MEDIDAS E NÍVEIS EM METROS;
- VERIFICAR POSIÇÃO EXATA DOS PILARES NO PROJETO ESTRUTURAL;
- VERIFICAR DETALHES CONSTRUTIVOS PERTINENTES NAS PRANCHAS DE DETALHAMENTO;
- EM CASO DE CONFLITO DE INFORMAÇÕES ENTRE O PROJETO GRÁFICO E O MEMORIAL DESCRITIVO, PREVALECE A INFORMAÇÃO CONTIDA NOS DESENHOS;
- ALTERAÇÕES NESTE PROJETO SOMENTE COM AUTORIZAÇÃO EXPRESSA DO FNDE

REFERÊNCIAS:

- PLANILHA DE QUANTITATIVOS;
- MEMORIAL DESCRITIVO E ESPECIFICAÇÕES TÉCNICAS

LEGENDA:			
4 / 3	INDICAÇÃO NÍVEIS PLANTA E CORTE		INDICAÇÃO DE VISTAS
	INDICAÇÃO DE CORTES	1 A 1	ESPECIFICAÇÕES DE MATERIAIS
	INDICAÇÃO DE FACHADAS	X	INDICAÇÃO DE EIXOS
JA-X PO0	INDICAÇÃO DE PORTAS E JANELAS	BOX	INDICAÇÃO DE ELEMENTOS (BARCAÇAS, PARAPEITORIAS E ETC.)

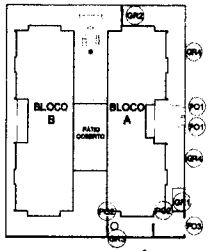

CROQUI DE REFERÊNCIA

Nº	DATA	DESCRIÇÃO
02	JANEIRO/ 2017	Atendimento à NBR 9050/ 2015: Alteração: quadro de áreas, sanitários infantil 1 e 2, altura da platibanda, mobiliário e equipamento, altura de condenos nos sanitários, cor dos portões dos sanitários e altura da porta PA4; Acréscimo das duchas higiênicas e secadoras pré-existê. Retirada de chapa de aço abaixo da platibanda.
01	AGOSTO/ 2016	Alteração paredes - shaft para tubulação hidráulica e distalhamento; alteração da altura da platibanda.

CONTROLE DE REVISÕES

FNDE Fundo Nacional de Desenvolvimento da Educação — Ministério da Educação

PROJETO PADRÃO - FNDE

PROPRIETÁRIO:

ENDEREÇO:

MUNICÍPIO – UF:

PROPRIETÁRIO

RESP. TÉCNICO — CREA

AUTOR DO PROJETO — CAU

DLFO — CREA — RA

OBSERVAÇÕES:

LEGENDA DE PORTÕES - PORTÕES METÁLICOS				
REF.	Dimensões (cm)	Quantidade	TIPO	AMBIENTES
PO1	150 x 210	02	02 folhas - de abrir	Acesso principal
PO2	100 x 200	02	01 folha - de abrir	Pátio de serviço
PO3	312 x 200	01	02 folhas - de abrir	Acesso de serviço

GRADIL METÁLICO		
	Seção (cm)	Altura (cm)
PILARETE	4 x 6	158
GRADIL	5 x 20	153

PROGRAMA PROINFÂNCIA - PROJETO TIPO 2

PROJETO DE ARQUITETURA

COORDENAÇÃO: CGEST - Coordenação Geral de Infraestrutura Educacional

DETALHAMENTO GRADIS E PORTÕES

ARQ

FORMATO: A1 (84 X 594)

REVISÃO: R.00 / R.01 / R.02


ESCALA: INDICADA


DATA EMISSÃO: JANEIRO/2017

PRANCHA: 17/35


FLS. Nº 163

Rubrica

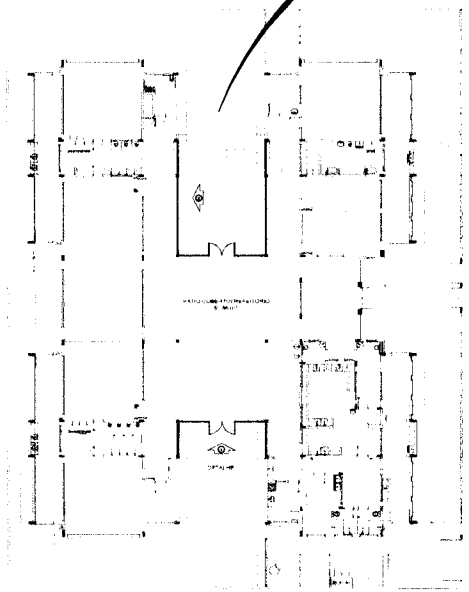


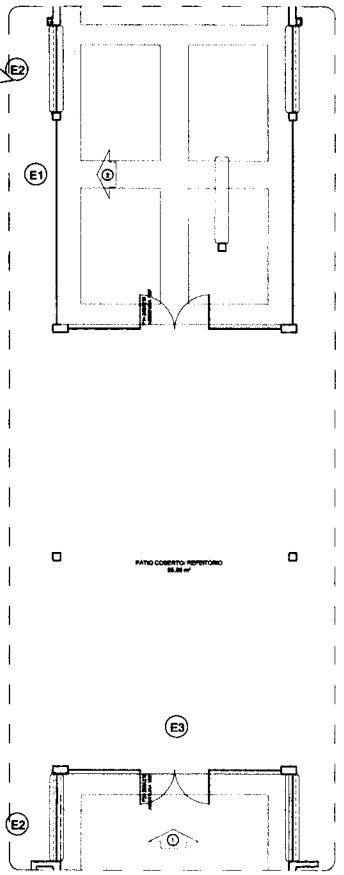


1 PLANTA DE BAIXA
ESCALA 1/200

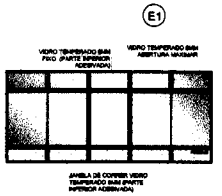




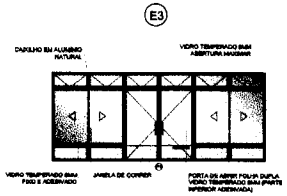

4 DETALHE
ESCALA 1/75

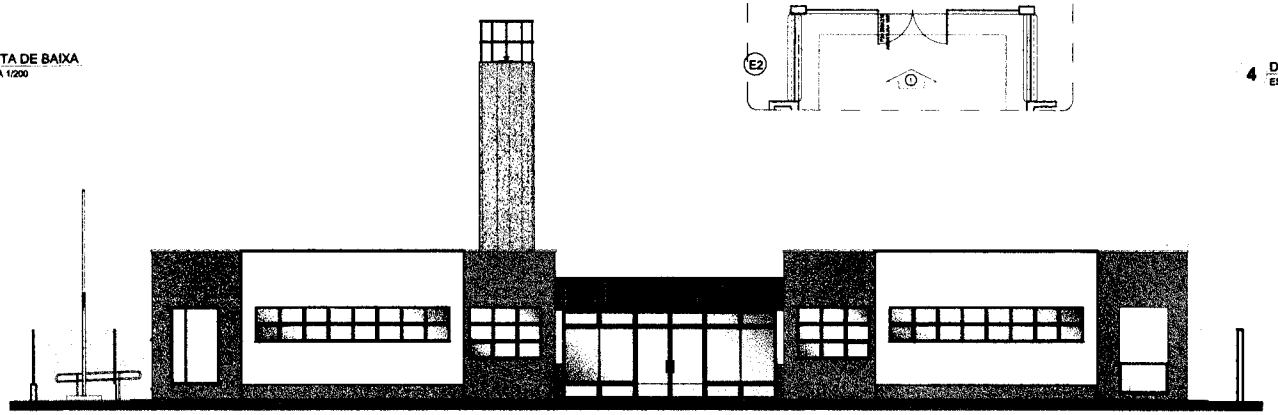

2 VISTA 1
ESCALA 1/75

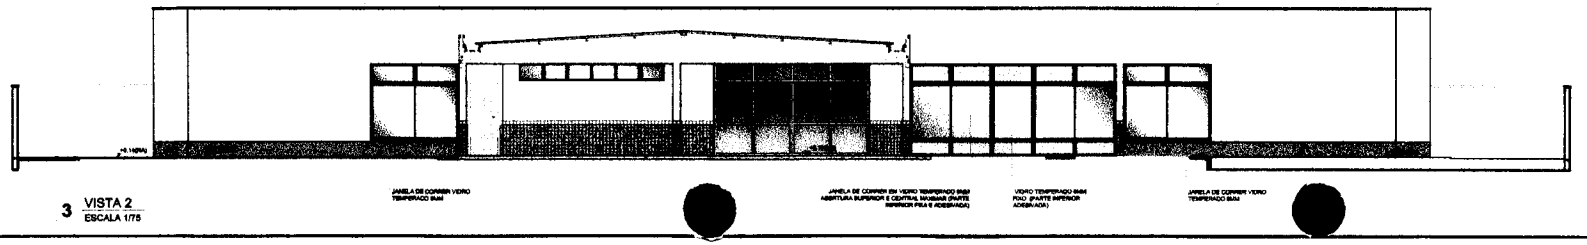

3 VISTA 2
ESCALA 1/75

OBSERVAÇÃO

ESTE PROJETO NÃO ESTÁ INCLUSO NO ESCOPO DO PROJETO PADRÃO FNDE CRECHE PROINFÂNCIA TIPO 2, PORTANTO O MESMO SERVIRÁ APENAS COMO SUGESTÃO.

NOTAS

- MEDIDAS E NÍVEIS EM METROS;
- VERIFICAR POSIÇÃO EXATA DOS PILARES NO PROJETO ESTRUTURAL;
- VERIFICAR DETALHES CONSTRUTIVOS PERTINENTES NAS PRANCHAS DE DETALHAMENTO;
- EM CASO DE CONFLITO DE INFORMAÇÕES ENTRE O PROJETO GRÁFICO E O MEMORIAL DESCRITIVO, PREVALECE A INFORMAÇÃO CONTIDA NOS DESENHOS;
- ALTERAÇÕES NESTE PROJETO SOMENTE COM AUTORIZAÇÃO EXPRESSA DO FNDE

REFERÊNCIAS:

- PLANILHA DE QUANTITATIVOS;
- MEMORIAL DESCRITIVO E ESPECIFICAÇÕES TÉCNICAS

LEGENDA:			
	INDICAÇÃO NÍVEIS PLANTA E CORTE		INDICAÇÃO DE VISTAS
	INDICAÇÃO DE CORTES		ESPECIFICAÇÕES DE MATERIAIS
	INDICAÇÃO DE FACHADAS	X	INDICAÇÃO DE EIXOS
	INDICAÇÃO DE PORTAS E JANELAS		INDICAÇÃO DE ELEMENTOS (BANCADAS, PRATELEIRAS E ETC.)

Nº	DATA	DESCRIÇÃO
02	JANEIRO/ 2017	Atendimento à NBR 9050/ 2015: Alteração: quadro de áreas, cerâmica infantil 1 e 2, altura de platibanda, capitéis e esquinamento, altura de cerâmicos nos sanitários, cor dos pontos dos sólidos e altura de porta PAV; Acréscimo das duchas higiênicas e escorrinhos pré-existe. Retirada da chapa de aço zincko da platibanda.
01	AGOSTO/ 2016	Alteração paredes - shaft para tubulação hidráulica e dreitamento; alteração da altura da platibanda.

CONTROLE DE REVISÕES

FNDE Fundo Nacional de Desenvolvimento da Educação — Ministério da Educação

PROJETO PADRÃO - FNDE

PROPRIETÁRIO:

ENDEREÇO:

MUNICÍPIO – UF:

PROPRIETÁRIO

RESP. TÉCNICO — CREA

AUTOR DO PROJETO — CAU

DUFO	CREA
	RA

OBSERVAÇÕES:

PROGRAMA PROINFÂNCIA - PROJETO TIPO 2


PROJETO DE ARQUITETURA


COORDENAÇÃO			
CGEST - Coordenação Geral de Infraestrutura Educacional	PÁTIO COBERTO SUGESTÃO DE FECHAMENTO PARA REGIÕES FRIAS		ARQ
FORMATO A4(841x594)	REVISÃO R.00 R.01 R.02	ESCALA INDICADA DATA EMISSÃO JANEIRO/2017	PRANCHA 18/35


FLS. Nº 164


Rubrica


FRALDÁRIOS
ESCALA 1/25

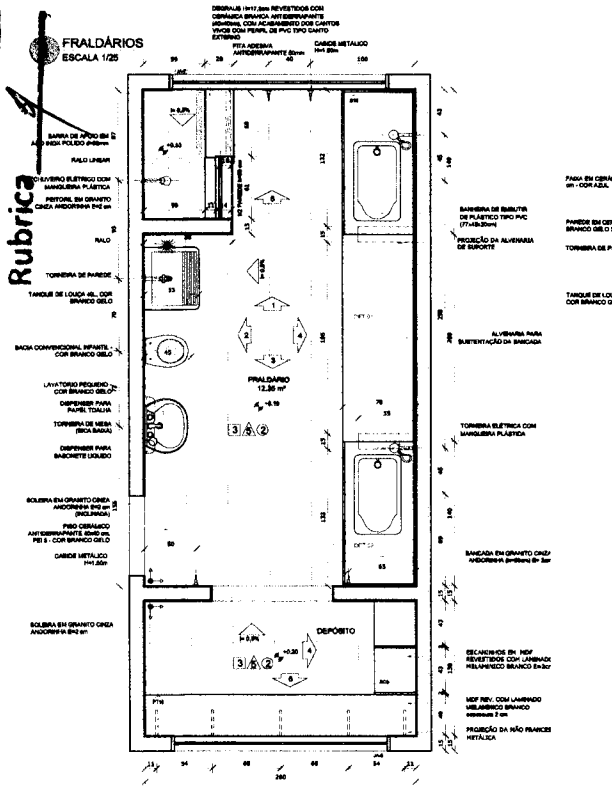

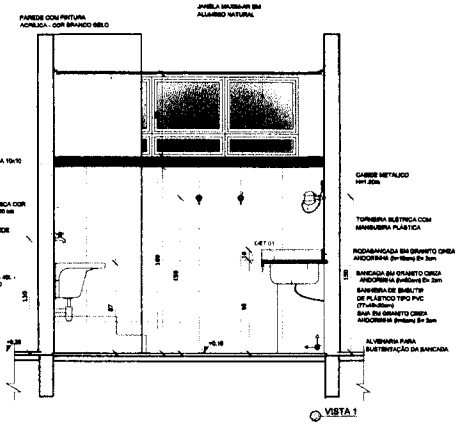


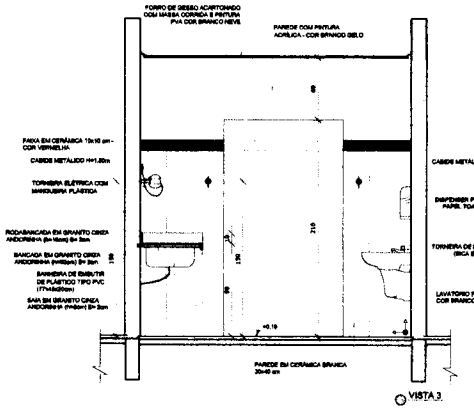

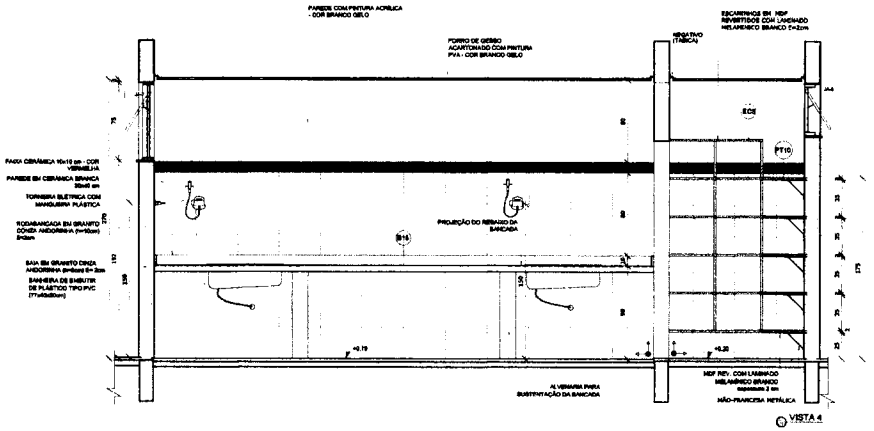


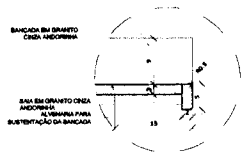



DETALHE 1 - CORTE
bancada de granito - área seca
sem escala

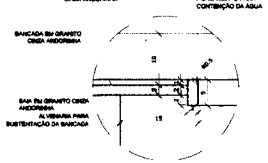

DETALHE 2 - CORTE
bancada de granito - área molhada
sem escala

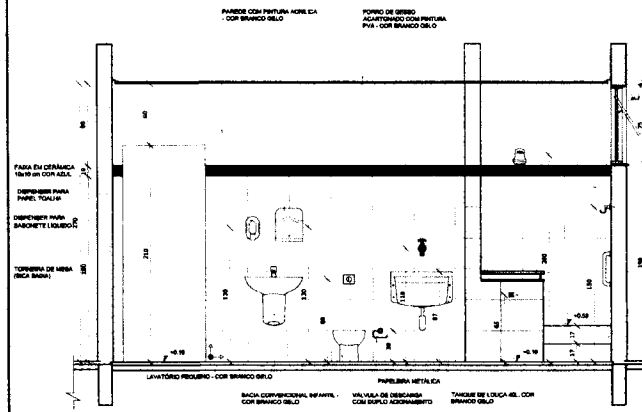

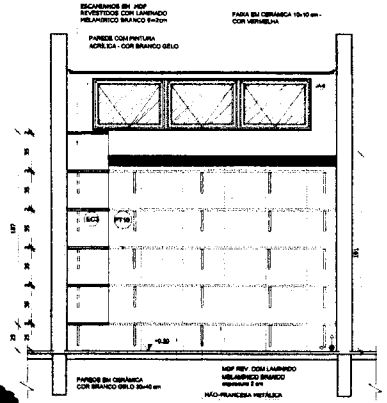

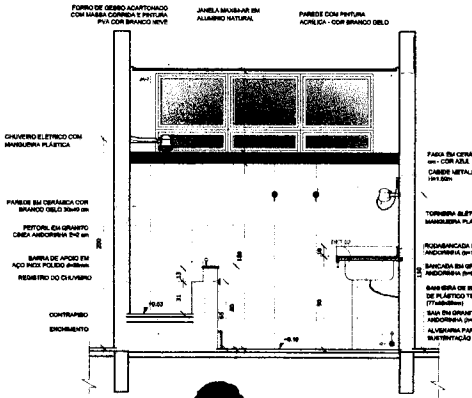


NOTAS
- MEDIDAS E NÍVEIS EM METROS;
- VERIFICAR POSIÇÃO EXATA DOS PILARES NO PROJETO ESTRUTURAL;
- VERIFICAR DETALHES CONSTRUTIVOS PERTINENTES NAS PRANCHAS DE DETALHAMENTO;
- EM CASO DE CONFLITO DE INFORMAÇÕES ENTRE O PROJETO GRÁFICO E O MEMORIAL DESCRITIVO, PREVALECE A INFORMAÇÃO CONTIDA NOS DESENHOS;
- ALTERAÇÕES NESTE PROJETO SOMENTE COM AUTORIZAÇÃO EXPRESSA DO FNDE

REFERÊNCIAS:
- PLANILHA DE QUANTITATIVOS;
- MEMORIAL DESCRITIVO E ESPECIFICAÇÕES TÉCNICAS

LEGENDA:

INDICAÇÃO NÍVEIS PLANTA E CORTE		INDICAÇÃO DE VISTAS	
INDICAÇÃO DE CORTES	3 A ①	ESPECIFICAÇÕES DE MATERIAIS	
INDICAÇÃO DE FACHADAS	X	INDICAÇÃO DE EIXOS	
JA-X PA-X	INDICAÇÃO DOS PORTAS E JANELAS	BCA	INDICAÇÃO DE ELEMENTOS (BANCADAS, PRATELEIRAS E ETC.)

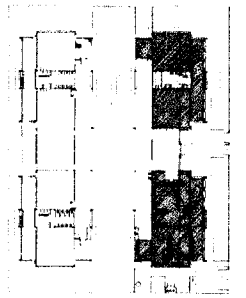

CROQUI DE REFERÊNCIA

Nº	DATA	DESCRIÇÃO
02	JANEIRO/ 2017	Atendimento à NBR 9050/ 2015; Alteração: quadro de áreas, acréscimo bitrem 1 e 2, altura de platibanda, modificado e readimensionado, altura da cerâmica nos sanitários, cor das portas das cabines e altura de porta PA4; Acréscimo das duchas higiênicas e escanteiros pré-moldados. Redirecionamento de caimento de laje sentido de platibanda.
01	AGOSTO/ 2016	Alteração paredes - shaft para tubulação hidráulica e dimensionamento; alteração de altura de platibanda.

CONTROLE DE REVISÕES

FNDE Fundo Nacional de Desenvolvimento da Educação — Ministério da Educação

PROJETO PADRÃO - FNDE

PROPRIETÁRIO:

ENDEREÇO:

MUNICÍPIO – UF:

PROPRIETÁRIO

RESP. TÉCNICO — CREA

AUTOR DO PROJETO — CAU

DLFO — CREA

RA

OBSERVAÇÕES:

PROGRAMA PROINFÂNCIA - PROJETO TIPO 2

PROJETO DE ARQUITETURA

COORDENAÇÃO: COEST - Coordenação Geral de Infraestrutura Educacional


AMPLIAÇÃO DO BLOCO A
FRALDÁRIO

ARQ

FORMATO	REVISÃO	ESCALA	PRANCHA
A0(841x1964)	R.00 R.01 R.02	INDICADA DATA EMISSÃO JANEIRO/2017	19/35

FLS. Nº 165
Rubrica


LACTÁRIO E HIGIENIZAÇÃO
ESCALA 1/25

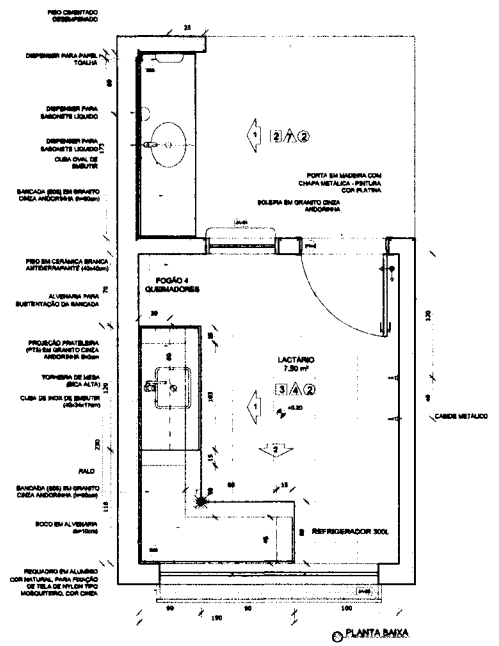


CERÂMICA BRANCA ATÉ 150cm ACIMA PINTURA BRANCO GELO


CERÂMICA AMARELA ATÉ 80cm + FAIXA DE CERÂMICA BRANCA 10X10cm ONDE NÃO HOUVER RODABANCA DE EMBUTIDO


CERÂMICA BRANCA ATÉ 60cm ACIMA PINTURA BRANCO GELO

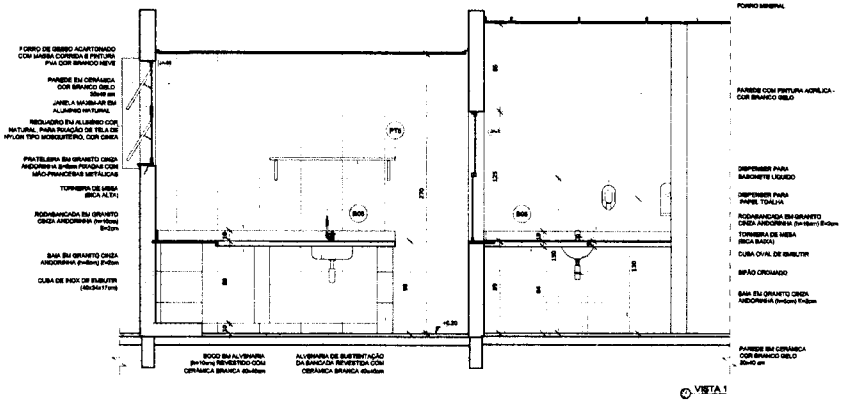

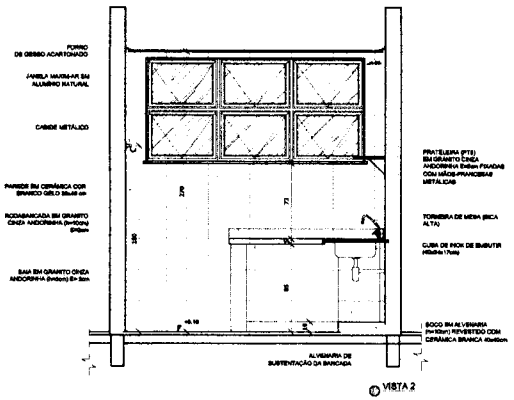

SANITÁRIO PCD FEM. E MASC.
ESCALA 1/25

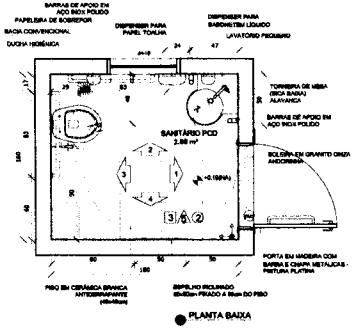

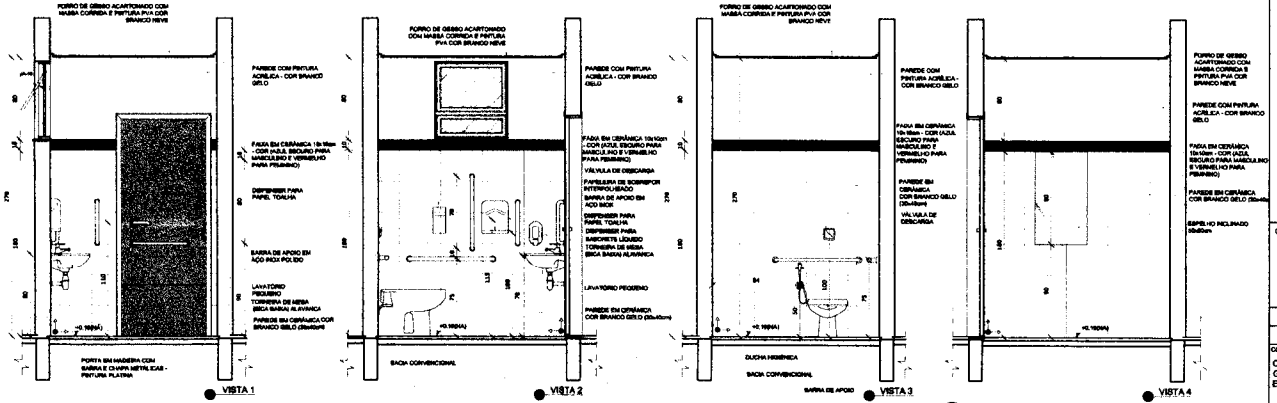

NOTAS


- MEDIDAS E NÍVEIS EM METROS;
- VERIFICAR POSIÇÃO EXATA DOS PILARES NO PROJETO ESTRUTURAL;
- VERIFICAR DETALHES CONSTRUTIVOS PERTINENTES NAS PRANCHAS DE DETALHAMENTO;
- EM CASO DE CONFLITO DE INFORMAÇÕES ENTRE O PROJETO GRÁFICO E O MEMORIAL DESCRITIVO, PREVALECE A INFORMAÇÃO CONTIDA NOS DESENHOS;
- ALTERAÇÕES NESTE PROJETO SOMENTE COM AUTORIZAÇÃO EXPRESSA DO FNDE

REFERÊNCIAS:

- PLANILHA DE QUANTITATIVOS;
- MEMORIAL DESCRITIVO E ESPECIFICAÇÕES TÉCNICAS

LEGENDA:

INDICAÇÃO NÍVEIS PLANTA E CORTE		INDICAÇÃO DE VISTAS	
INDICAÇÃO DE CORTES		ESPECIFICAÇÕES DE MATERIAIS	
INDICAÇÃO DE FACHADAS		INDICAÇÃO DE EIXOS	
INDICAÇÃO DE PORTAS E JANELAS		INDICAÇÃO DE ELEMENTOS (BANCADAS, PRATELEIRAS E ETC.)	

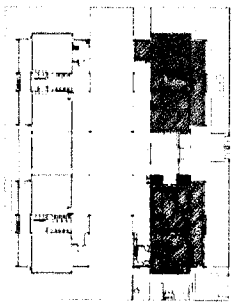

CROQUI DE REFERÊNCIA

Nº	DATA	DESCRIÇÃO
02	JANEIRO/ 2017	Atendimento à NBR 9050/ 2015; Alteração: quadro de áreas, sanitários infantil 1 e 2, altura de platibanda, mobiliário e equipamento, altura de cerâmicas nos sanitários, cor dos portões dos estábios e altura da porta PAA; Acréscimo das duchas higiênicas e escantinhos pré-moldados. Retirada de chapa de aço dobrada de platibanda.
01	AGOSTO/ 2016	Alteração paredes - shaft para tubulação hidráulica e detalhamento; alteração de altura de platibanda.

CONTROLE DE REVISÕES

FNDE Fundo Nacional de Desenvolvimento da Educação — Ministério da Educação

PROJETO PADRÃO - FNDE

PROPRIETÁRIO:

ENDEREÇO:

MUNICÍPIO – UF:

PROPRIETÁRIO

RESP. TÉCNICO — CREA

AUTOR DO PROJETO — CREA

DLFO — CREA

RA

OBSERVAÇÕES:

PROGRAMA PROINFÂNCIA - PROJETO TIPO 2

PROJETO DE ARQUITETURA

COORDENAÇÃO: CGEST - Coordenação Geral de Infraestrutura Educacional

AMPLIAÇÃO DO BLOCO A
LACTÁRIO, HIGIENIZAÇÃO, SANITÁRIOS PCD FEM. E SANITÁRIO PCD MASC.

ARQ

REVISÃO R.00 R.01 R.02

ESCALA 1/25


DATA EMISSÃO JANEIRO/2017

FORMATO A1(84,1x594)


PRANCHA 20/35

FLS. Nº 166
Rubrica

LAVA MÃOS
ESCALA 1/25

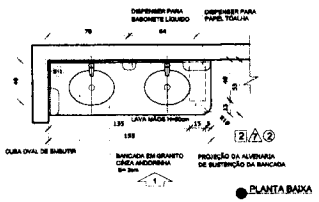


PLANTA BAIXA

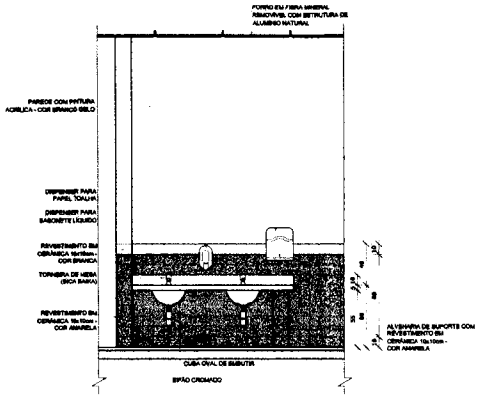


VISTA 1


SOLÁRIOS
ESCALA 1/25

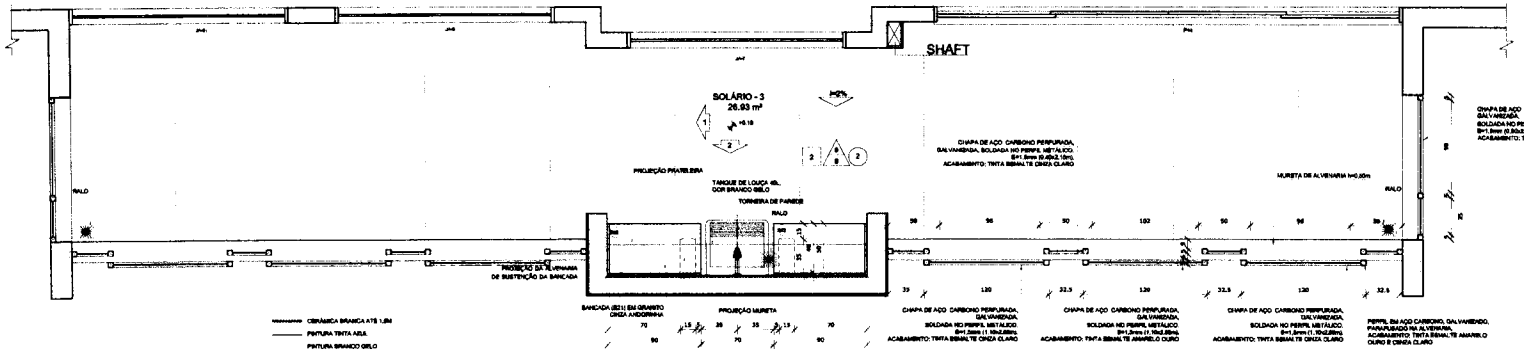

PLANTA BAIXA

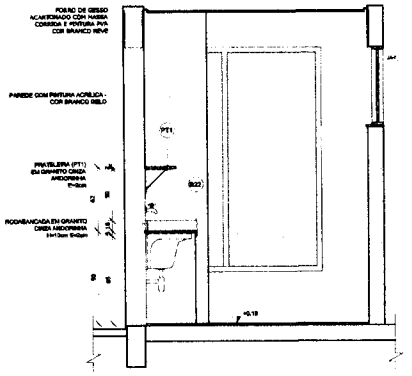

VISTA 1

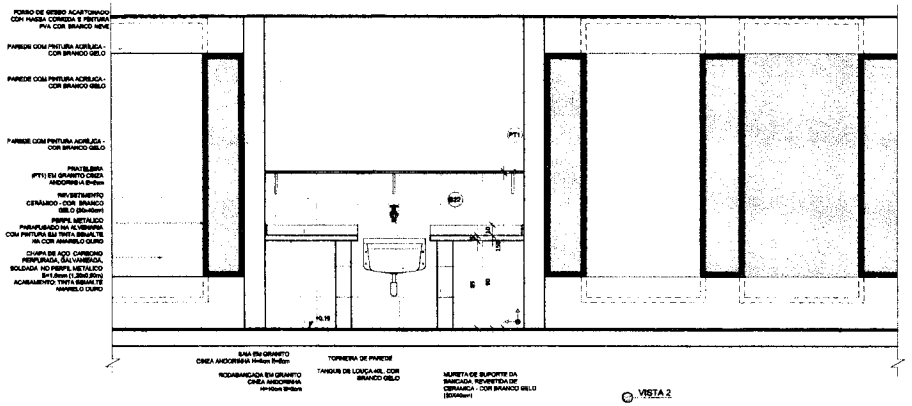

VISTA 2

NOTAS


- MEDIDAS E NÍVEIS EM METROS;
- VERIFICAR POSIÇÃO EXATA DOS PILARES NO PROJETO ESTRUTURAL;
- VERIFICAR DETALHES CONSTRUTIVOS PERTINENTES NAS PRANCHAS DE DETALHAMENTO;
- EM CASO DE CONFLITO DE INFORMAÇÕES ENTRE O PROJETO GRÁFICO E O MEMORIAL DESCRITIVO, PREVALECE A INFORMAÇÃO CONTIDA NOS DESENHOS;
- ALTERAÇÕES NESTE PROJETO SOMENTE COM AUTORIZAÇÃO EXPRESSA DO FNDE

REFERÊNCIAS

- PLANILHA DE QUANTITATIVOS;
- MEMORIAL DESCRITIVO E ESPECIFICAÇÕES TÉCNICAS

LEGENDA:

INDICAÇÃO NÍVEIS PLANTA E CORTE		INDICAÇÃO DE VISTAS	
INDICAÇÃO DE CORTES		ESPECIFICAÇÕES DE MATERIAIS	
INDICAÇÃO DE FACHADAS		INDICAÇÃO DE EIXOS	
INDICAÇÃO DE PORTAS E JANELAS		INDICAÇÃO DE ELEMENTOS (BANCADAS, PRATELEIRAS E ETC.)	

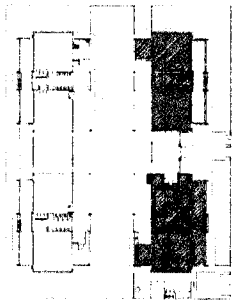

CROQUI DE REFERÊNCIA

Nº	DATA	DESCRIÇÃO
02	JANEIRO/ 2017	Atendimento à NBR 9050/ 2015: Alteração quadro de áreas, acréscimo Infantil 1 e 2, altura de platibanda, mobiliário e equipamento, altura de cerâmicos nos sanitários, cor das portas dos sanitários e altura de porta PAA; Acréscimo das duchas higiênicas e sanitários pré-escola. Retirada da chapa de aço abaixo da platibanda.
01	AGOSTO/ 2016	Alteração paredes - shaft para tubulação hidráulica e deslhamento; alteração de altura de platibanda.

CONTROLE DE REVISÕES

FNDE Fundo Nacional de Desenvolvimento da Educação

Ministério da Educação

PROJETO PADRÃO - FNDE

PROPRIETÁRIO:

ENDEREÇO:

MUNICÍPIO – UF:

PROPRIETÁRIO

RESP. TÉCNICO

AUTOR DO PROJETO

DLFO

CREA

RA

OBSERVAÇÕES:

PROGRAMA PROINFÂNCIA - PROJETO TIPO 2

PROJETO DE ARQUITETURA

COORDENAÇÃO: CGEST - Coordenação Geral de Infraestrutura Educacional

AMPLIAÇÃO DO BLOCO A
LAVA MÃOS E SOLÁRIOS

ARQ

FORMATO: A1(841x594)

REVISÃO: R.00 R.01 R.02

ESCALA: 1/25


DATA EMISSÃO: JANEIRO/2017

PRANCHA: 21/35

ELS. Nº 167


Rubrica

CRECHE 1
ESCALA 1/25

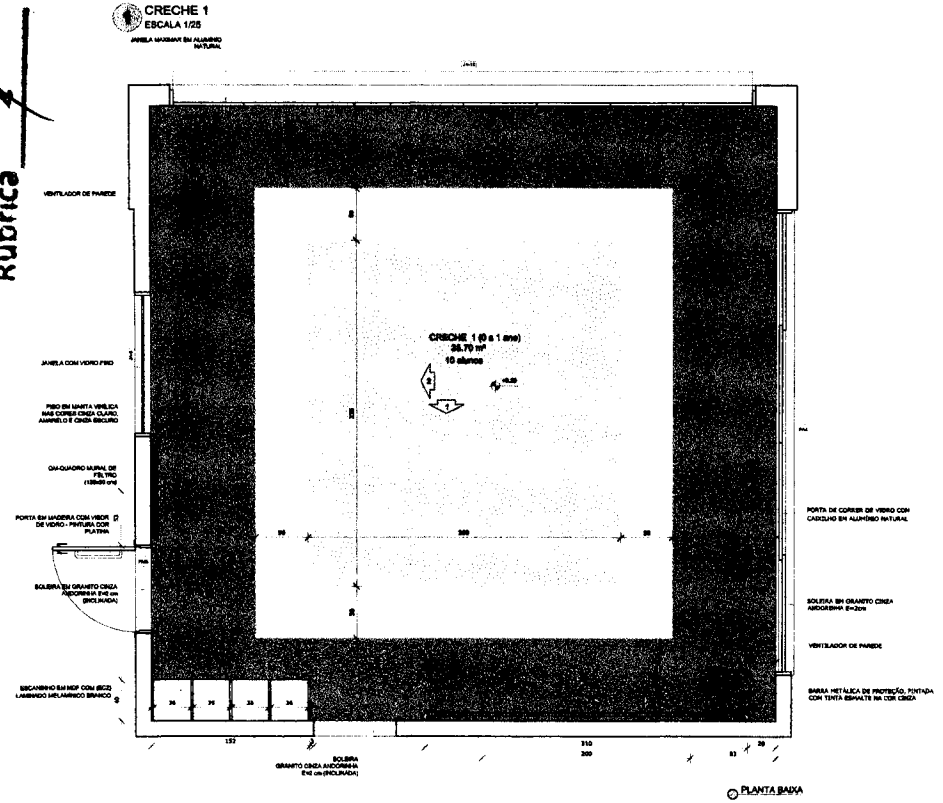


PLANTA BAIXA


AMAMENTAÇÃO
ESCALA 1/25

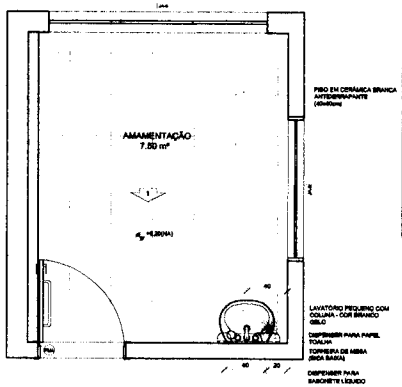


PLANTA BAIXA

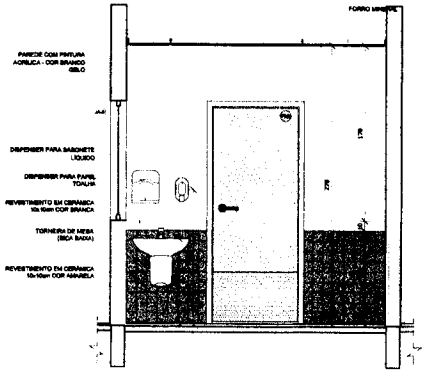

VISTA 1

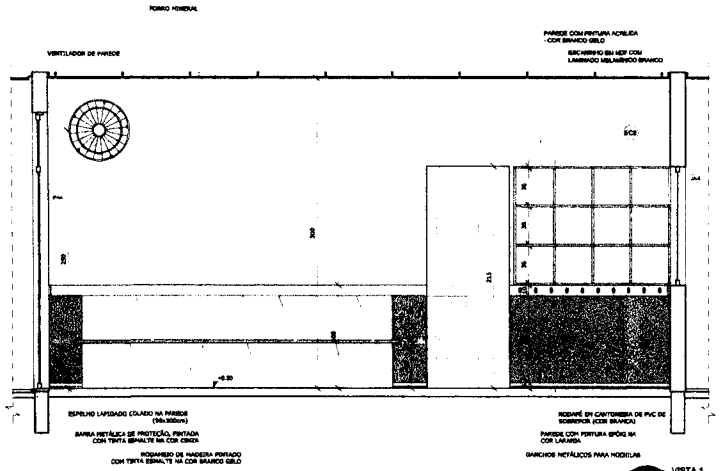

VISTA 1

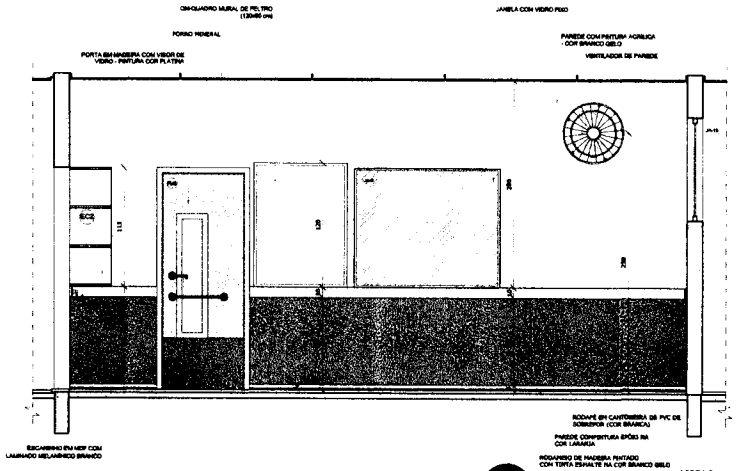

VISTA 2

NOTAS


- MEDIDAS E NÍVEIS EM METROS;
- VERIFICAR POSIÇÃO EXATA DOS PILARES NO PROJETO ESTRUTURAL;
- VERIFICAR DETALHES CONSTRUTIVOS PERTINENTES NAS PRANCHAS DE DETALHAMENTO;
- EM CASO DE CONFLITO DE INFORMAÇÕES ENTRE O PROJETO GRÁFICO E O MEMORIAL DESCRITIVO, PREVALECE A INFORMAÇÃO CONTIDA NOS DESENHOS;
- ALTERAÇÕES NESTE PROJETO SOMENTE COM AUTORIZAÇÃO EXPRESSA DO FNDE

REFERÊNCIAS:

- PLANILHA DE QUANTITATIVOS;
- MEMORIAL DESCRITIVO E ESPECIFICAÇÕES TÉCNICAS

LEGENDA:

INDICAÇÃO NÍVEIS PLANTA E CORTE		INDICAÇÃO DE VISTAS	
INDICAÇÃO DE CORTES		ESPECIFICAÇÕES DE MATERIAIS	
INDICAÇÃO DE FACHADAS		INDICAÇÃO DE EIXOS	
INDICAÇÃO DE PORTAS E JANELAS		INDICAÇÃO DE ELEMENTOS (BANCADAS, PRATELEIRAS E ETC.)	

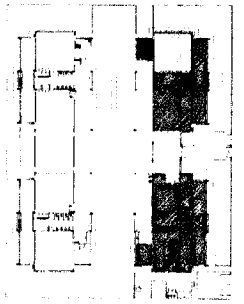

CROQUI DE REFERÊNCIA

Nº	DATA	DESCRIÇÃO
02	JANEIRO/ 2017	Atendimento à NBR 9050/ 2015; Alteração: quadro de áreas, acréscimo lixeira 1 e 2, altura de platibanda, espessura e revestimento, altura de cerâmicas nas vestíbulos, cor das portas dos sanitários e altura da pena FAU. Acréscimo das duchas higiênicas e escorrimos pré-existe. Rebaixo de chapa do eqo abaixo de platibanda.
01	AGOSTO/ 2016	Alteração paredes - shaft para tubulação hidráulica e detalhamento; alteração de altura da platibanda.

CONTROLE DE REVISÕES

FNDE Fundo Nacional de Desenvolvimento da Educação — Ministério da Educação

PROJETO PADRÃO - FNDE

PROPRIETÁRIO: :

ENDEREÇO:

MUNICÍPIO – UF:

PROPRIETÁRIO

RESP. TÉCNICO — CREA

AUTOR DO PROJETO — CREA

DLFO | CREA | RA

OBSERVAÇÕES:

PROGRAMA PROINFÂNCIA - PROJETO TIPO 2

PROJETO DE ARQUITETURA

COORDENAÇÃO: COEST - Coordenação Geral de Infraestrutura Educacional


AMPLIAÇÃO DO BLOCO A
CRECHE 1 E AMAMENTAÇÃO

ARQ


FORMATO	REVISÃO	ESCALA	PRANCHA
A1(841x594)	R.00 R.01 R.02	1/25 DATA EMISSÃO JANEIRO/2011	22/35

FLS. Nº 168
Rubrica

COZINHA
ESCALA 1/25

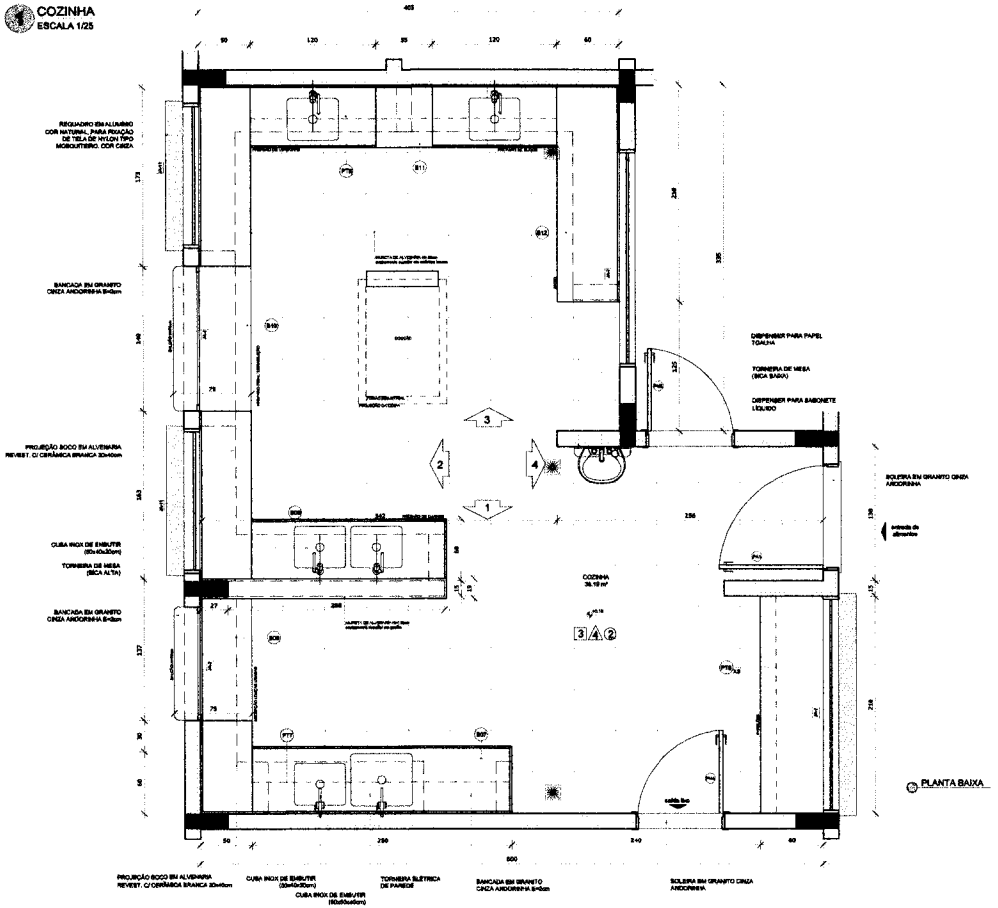

PLANTA BAIXA

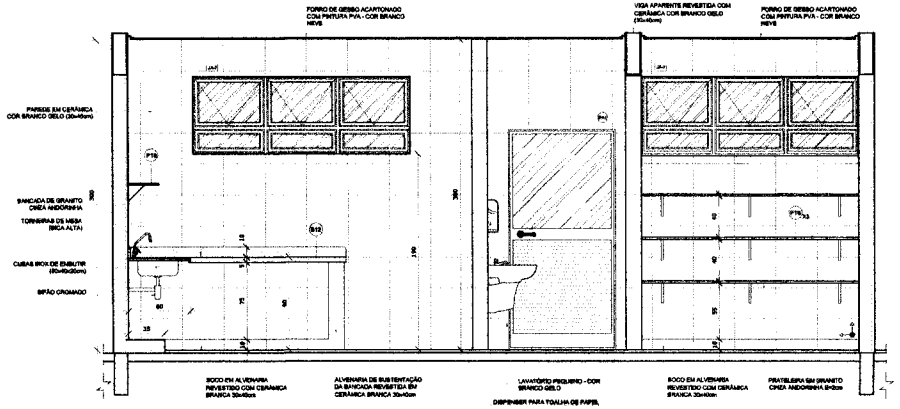

VISTA 4

NOTAS


- MEDIDAS E NÍVEIS EM METROS;
- VERIFICAR POSIÇÃO EXATA DOS PILARES NO PROJETO ESTRUTURAL;
- VERIFICAR DETALHES CONSTRUTIVOS PERTINENTES NAS PRANCHAS DE DETALHAMENTO;
- EM CASO DE CONFLITO DE INFORMAÇÕES ENTRE O PROJETO GRÁFICO E O MEMORIAL DESCRITIVO, PREVALECE A INFORMAÇÃO CONTIDA NOS DESENHOS;
- ALTERAÇÕES NESTE PROJETO SOMENTE COM AUTORIZAÇÃO EXPRESSA DO FNDE

REFERÊNCIAS:

- PLANILHA DE QUANTITATIVOS;
- MEMORIAL DESCRITIVO E ESPECIFICAÇÕES TÉCNICAS

LEGENDA:

INDICAÇÃO NÍVEIS PLANTA E CORTE		INDICAÇÃO DE VISTAS	
INDICAÇÃO DE CORTES		ESPECIFICAÇÕES DE MATERIAIS	1 A 1
INDICAÇÃO DE FACHADAS		INDICAÇÃO DE EIXOS	X
INDICAÇÃO DE PORTAS E JANELAS	JA-X PA01	INDICAÇÃO DE ELEMENTOS (BANCADAS, PRATELEIRAS E ETC.)	BOC

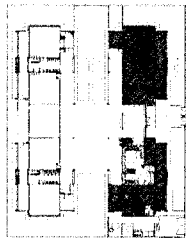

CROQUI DE REFERÊNCIA

Nº	DATA	DESCRIÇÃO
02	JANEIRO/ 2017	Atendimento à NBR 9050/ 2015; Alteração: quadro de áreas, sanitários infantis 1 e 2, altura de platibanda, mobiliário e equipamento, altura de cerâmicos nos sanitários, cor dos portões dos acessos e altura da porta PA4; Acréscimo das duchas higiênicas e escaninhos pré-escola. Retirada da chapa de aço abaixo da platibanda.
01	AGOSTO/ 2016	Alteração paredes - shaft para tubulação hidráulica e detalhamento; alteração de altura da platibanda.

CONTROLE DE REVISÕES

FNDE Fundo Nacional de Desenvolvimento da Educação

Ministério da Educação

PROJETO PADRÃO - FNDE

PROPRIETÁRIO: :

ENDEREÇO:

MUNICÍPIO – UF:

PROPRIETÁRIO

RESP. TÉCNICO — CREA

AUTOR DO PROJETO — CAU

DLFO | CREA | RA

OBSERVAÇÕES:

PROGRAMA PROINFÂNCIA - PROJETO TIPO 2

PROJETO DE ARQUITETURA

COORDENAÇÃO: CGEST - Coordenação Geral de Infraestrutura Educacional

AMPLIAÇÃO BLOCO A
COZINHA

ARQ

REVISÃO: R.00 R.01 R.02

ESCALA: 1/25

PRANCHA: 23/35


FORMATO: A1(841x594)


DATA EMISSÃO: JANEIRO/2017


FLS. Nº 169

Rubrica

COZINHA
ESCALA 1/25

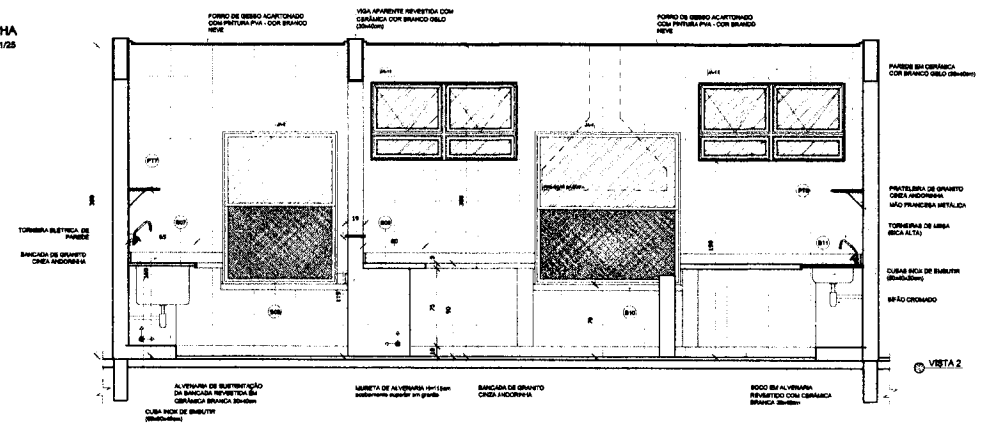

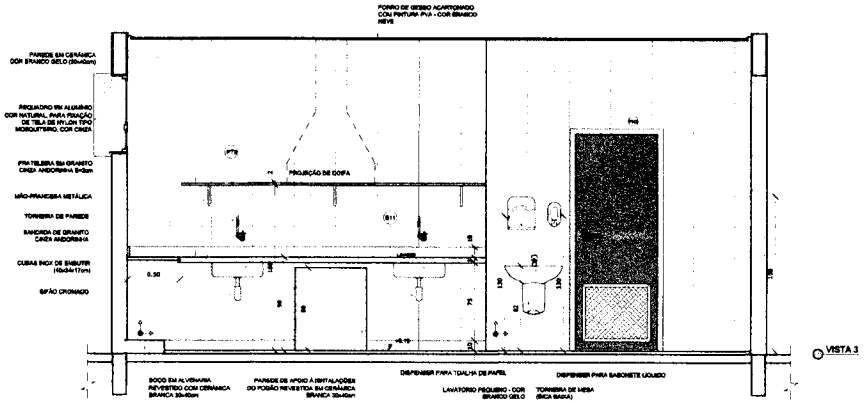

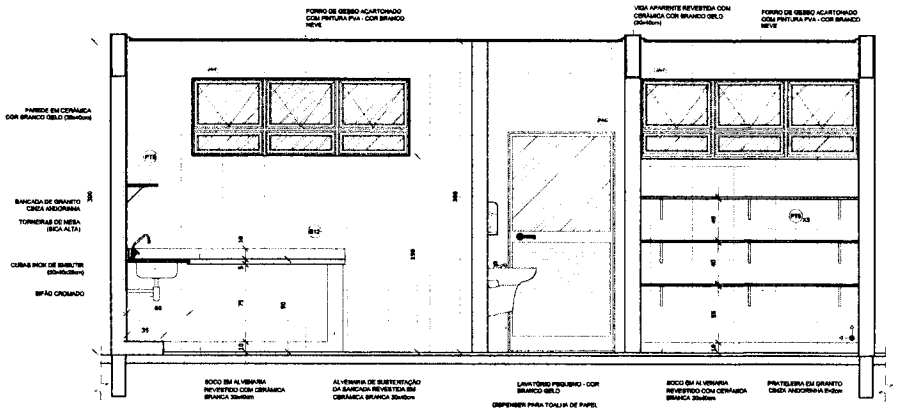

NOTAS


- MEDIDAS E NIVEIS EM METROS;
- VERIFICAR POSIÇÃO EXATA DOS PILARES NO PROJETO ESTRUTURAL;
- VERIFICAR DETALHES CONSTRUTIVOS PERTINENTES NAS PRANCHAS DE DETALHAMENTO;
- EM CASO DE CONFLITO DE INFORMAÇÕES ENTRE O PROJETO GRÁFICO E O MEMORIAL DESCRITIVO, PREVALECE A INFORMAÇÃO CONTIDA NOS DESENHOS;
- ALTERAÇÕES NESTE PROJETO SOMENTE COM AUTORIZAÇÃO EXPRESSA DO FNDE

REFERÊNCIAS:

- PLANILHA DE QUANTITATIVOS;
- MEMORIAL DESCRITIVO E ESPECIFICAÇÕES TÉCNICAS

LEGENDA:

NÍVEL ACABADO / NÍVEL BRUTO	INDICAÇÃO NÍVEIS PLANTA E CORTE		INDICAÇÃO DE VISTAS
	INDICAÇÃO DE CORTES		ESPECIFICAÇÕES DE MATERIAIS
	INDICAÇÃO DE FACHADAS	X	INDICAÇÃO DE EIXOS
JA-X / PAD	INDICAÇÃO DE PORTAS E JANELAS	BC01	INDICAÇÃO DE ELEMENTOS (BANCADAS, PRATELEIRAS E ETC.)

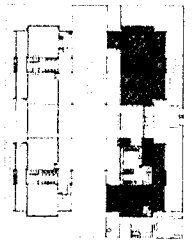

CROQUI DE REFERÊNCIA

Nº	DATA	DESCRIÇÃO
02	JANEIRO/ 2017	Atendimento à NBR 9050/ 2015: Alteração: quadro de áreas, sanitários Infantil 1 e 2, altura da platibanda, mobiliário e equipamento, altura de cerâmicos nos sanitários, cor dos perfis dos caixilhos e altura da porta PA4: Acréscimo das duchas higiênicas e escaninhos pré-escolá. Retirada de chapa de aço abaixo da platibanda.
01	AGOSTO/ 2016	Alteração paredes - shaft para tubulação hidráulica e deslhamento; alteração da altura da platibanda.

CONTROLE DE REVISÕES

FNDE Fundo Nacional de Desenvolvimento da Educação — Ministério da Educação

PROJETO PADRÃO - FNDE

PROPRIETÁRIO: :

ENDEREÇO:

MUNICÍPIO – UF:

PROPRIETÁRIO

RESP. TÉCNICO

AUTOR DO PROJETO

DLFG

CREA

RA

OBSERVAÇÕES:

PROGRAMA PROINFÂNCIA - PROJETO TIPO 2

PROJETO DE ARQUITETURA

COORDENAÇÃO: CGEST - Coordenação Geral de Infraestruturas Educacional

AMPLIAÇÃO BLOCO A
COZINHA

ARQ

FORMATO: A1(841x594)

REVISÃO: R.00 R.01 R.02


ESCALA: 1/25

DATA EMISSÃO: JANEIRO/2017


PRANCHA: 24/35

FLS. Nº 170
Rubrica


DESPENSA
ESCALA 1/25

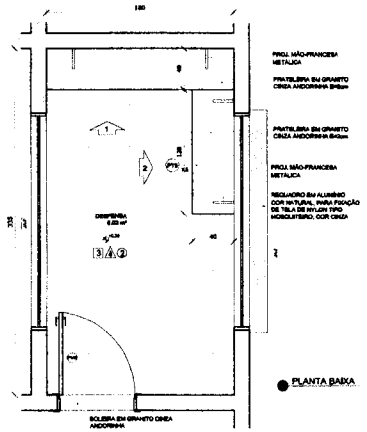


PLANTA BAIXA

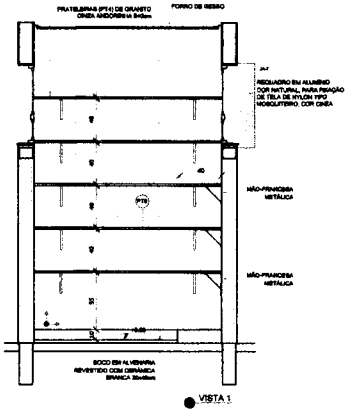

VISTA 1

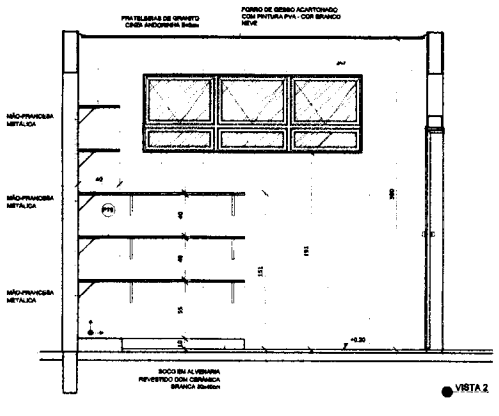


VISTA 2

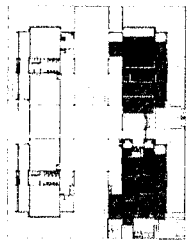


CROQUI DE REFERÊNCIA


VESTIÁRIOS
ESCALA 1/25

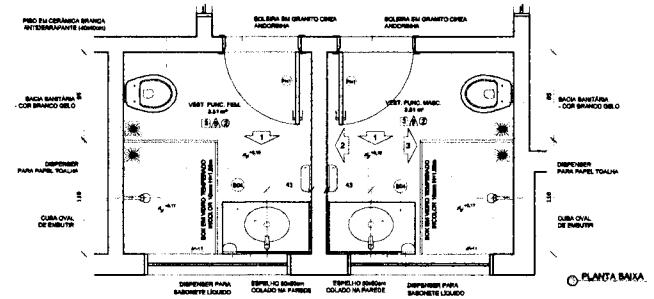


PLANTA BAIXA

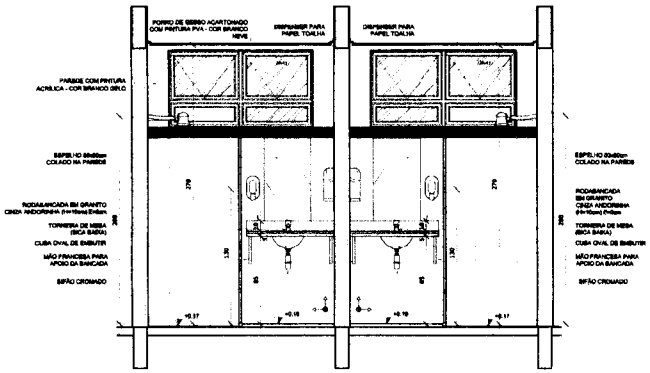

VISTA 1

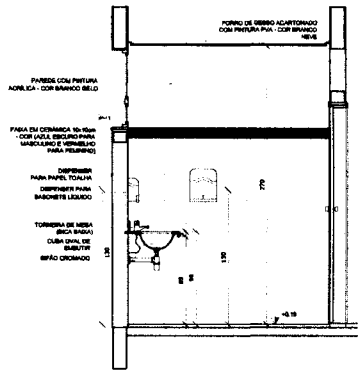

VISTA 2

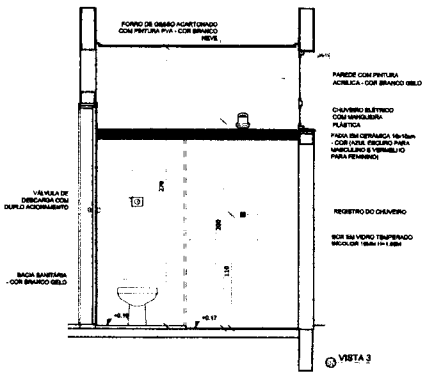

VISTA 3

NOTAS

- MEDIDAS E NÍVEIS EM METROS;
- VERIFICAR POSIÇÃO EXATA DOS PILARES NO PROJETO ESTRUTURAL;
- VERIFICAR DETALHES CONSTRUTIVOS PERTINENTES NAS PRANCHAS DE DETALHAMENTO;
- EM CASO DE CONFLITO DE INFORMAÇÕES ENTRE O PROJETO GRÁFICO E O MEMORIAL DESCRITIVO, PREVALECE A INFORMAÇÃO CONTIDA NOS DESENHOS;
- ALTERAÇÕES NESTE PROJETO SOMENTE COM AUTORIZAÇÃO EXPRESSA DO FNDE

REFERÊNCIAS:

- PLANILHA DE QUANTITATIVOS;
- MEMORIAL DESCRITIVO E ESPECIFICAÇÕES TÉCNICAS

LEGENDA:

NÍVEL PLANTA / NÍVEL CORTE	INDICAÇÃO NÍVEIS PLANTA E CORTE	1	INDICAÇÃO DE VISTAS
	INDICAÇÃO DE CORTES	1 3 4	ESPECIFICAÇÕES DE MATERIAIS
	INDICAÇÃO DE FACHADAS	X	INDICAÇÃO DE EIXOS
JA-X / PM1	INDICAÇÃO DE PORTAS E JANELAS	BC01	INDICAÇÃO DE ELEMENTOS (BANCADAS, PRATELEIRAS E ETC.)

CONTROLE DE REVISÕES

Nº	DATA	DESCRIÇÃO
02	JANEIRO/ 2017	Atendimento à NBR 9050/ 2015; Alteração: quadro de áreas, sanitário infantil 1 e 2, altura da platibanda, mobiliário e equipamento, altura da cerâmicas nos sanitários, cor dos portões dos sobrados e altura da porta PAA; Acréscimo das duchas higiênicas e escaninhos pré-escolar, Rebaixo de chapa de aço abaixo da platibanda.
01	AGOSTO/ 2016	Alteração paredes - shaft para tubulação hidráulica e detalhamento; alteração da altura da platibanda.

FNDE Fundo Nacional de Desenvolvimento da Educação — Ministério da Educação

PROJETO PADRÃO - FNDE

PROPRIETÁRIO:
ENDEREÇO:
MUNICÍPIO – UF:

PROPRIETÁRIO

RESP. TÉCNICO

AUTOR DO PROJETO

DLFO

CREA

RA

OBSERVAÇÕES:

PROGRAMA PROINFÂNCIA - PROJETO TIPO 2
PROJETO DE ARQUITETURA

COORDENAÇÃO: CGEST - Coordenação Geral de Infraestrutura Educacional

AMPLIAÇÃO BLOCO A
DESPENSA E VESTIÁRIOS

ARQ


REVISÃO	ESCALA	PRANCHA
R.00 R.01 R.02	1/25	25/35


FORMATO: A1(841x594) — DATA EMISSÃO: JANEIRO/2017


FLS. Nº 131


Rubrica


LAVANDERIA E ROUPARIA
ESCALA 1/25

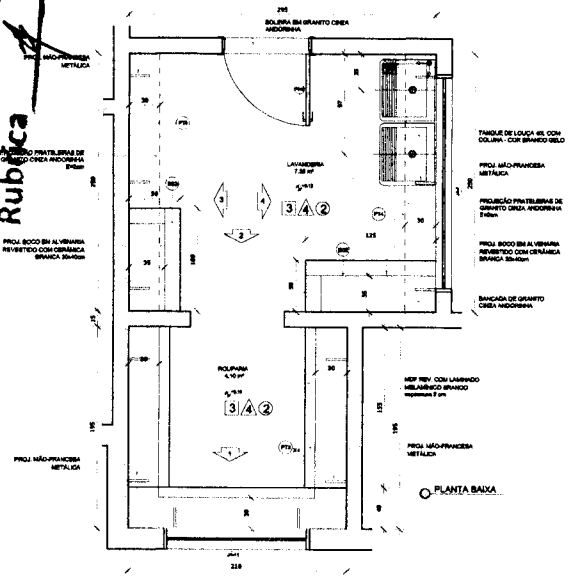

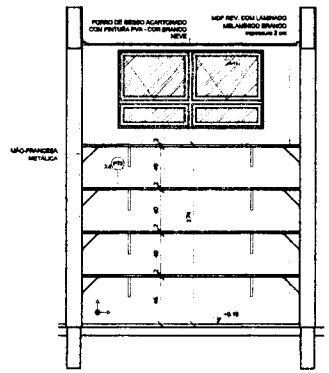

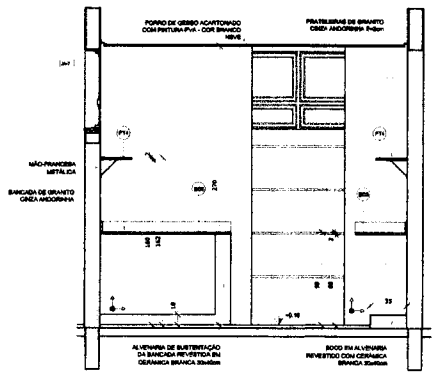

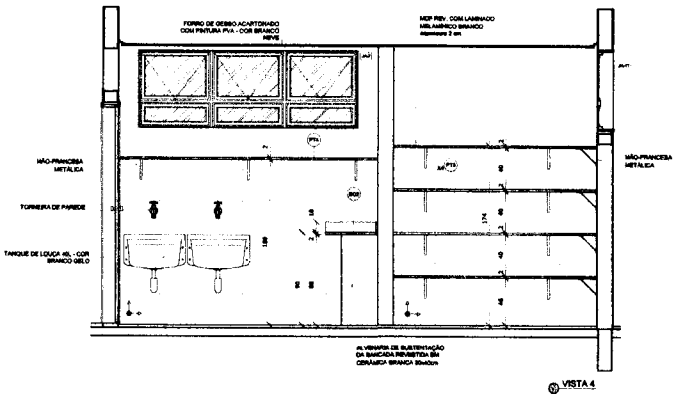

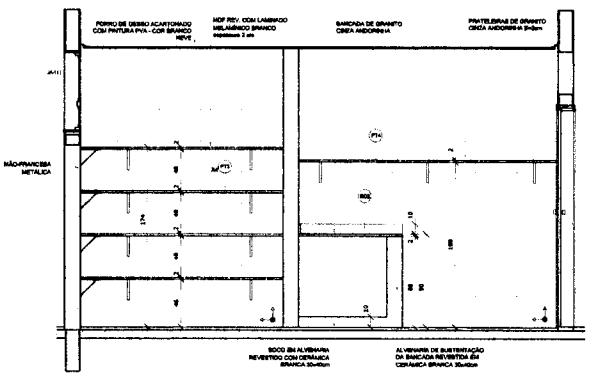


NOTAS

- MEDIDAS E NÍVEIS EM METROS;
- VERIFICAR POSIÇÃO EXATA DOS PILARES NO PROJETO ESTRUTURAL;
- VERIFICAR DETALHES CONSTRUTIVOS PERTINENTES NAS PRANCHAS DE DETALHAMENTO;
- EM CASO DE CONFLITO DE INFORMAÇÕES ENTRE O PROJETO GRÁFICO E O MEMORIAL DESCRITIVO, PREVALECE A INFORMAÇÃO CONTIDA NOS DESENHOS;
- ALTERAÇÕES NESTE PROJETO SOMENTE COM AUTORIZAÇÃO EXPRESSA DO FNDE

REFERÊNCIAS:

- PLANILHA DE QUANTITATIVOS;
- MEMORIAL DESCRITIVO E ESPECIFICAÇÕES TÉCNICAS

LEGENDA:			
1.00 (NÍVEL PISO ACABADO) / 1.00 (NÍVEL PISO BRUTO)	INDICAÇÃO NÍVEIS PLANTA E CORTE	1	INDICAÇÃO DE VISTAS
1	INDICAÇÃO DE CORTES	1 1	ESPECIFICAÇÕES DE MATERIAIS
1	INDICAÇÃO DE FACHADAS	X	INDICAÇÃO DE EIXOS
JA-X PA01	INDICAÇÃO DE PORTAS E JANELAS	BCX	INDICAÇÃO DE ELEMENTOS (BANCADAS, PRATELEIRAS E ETC.)

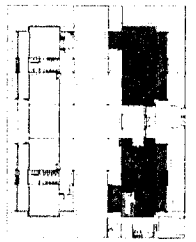

CROQUI DE REFERÊNCIA

Nº	DATA	DESCRIÇÃO
02	JANEIRO/ 2017	Atendimento à NBR 9050/ 2015; Alteração: quadro de áreas, sanitários infantis 1 e 2, altura da platibanda, mobiliário e equipamento, altura do centímetro nos sanitários, cor das portinhas dos sanitários e altura da porta PA4; Acréscimo das duchas higiênicas e escaninhos pré-escolar. Rebaixo de chapa de aço abaixo da platibanda.
01	AGOSTO/ 2016	Alteração paredes - shaft para tubulação hidráulica e detalhamento; alteração da altura da platibanda.

CONTROLE DE REVISÕES

FNDE Fundo Nacional de Desenvolvimento da Educação — Ministério da Educação

PROJETO PADRÃO - FNDE

PROPRIETÁRIO: :

ENDEREÇO:

MUNICÍPIO – UF:

PROPRIETÁRIO

RESP. TÉCNICO

AUTOR DO PROJETO

DLFO | CREA | RA

OBSERVAÇÕES:


PROGRAMA PROINFÂNCIA - PROJETO TIPO 2


PROJETO DE ARQUITETURA


COORDENAÇÃO			
CGEST - Coordenação Geral de Infraestrutura Educacional	AMPLIAÇÃO BLOCO A LAVANDERIA E ROUPARIA		ARQ
FORMATO: A1(841x594)	REVISÃO: R.00 R.01 R.02	ESCALA: 1/25 DATA EMISSÃO: JANEIRO/2017	PRANCHA: 26/35


FLS. Nº 172
Rubrica


1 SANITÁRIO INFANTIL 1
ESCALA 1/25

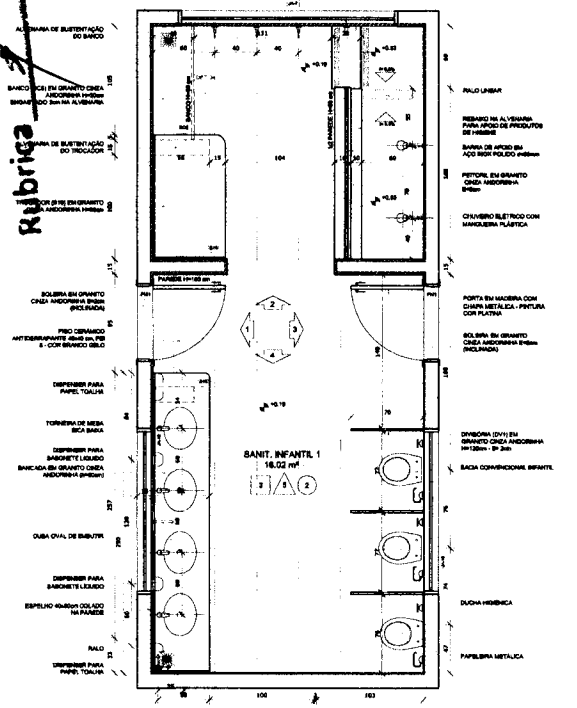

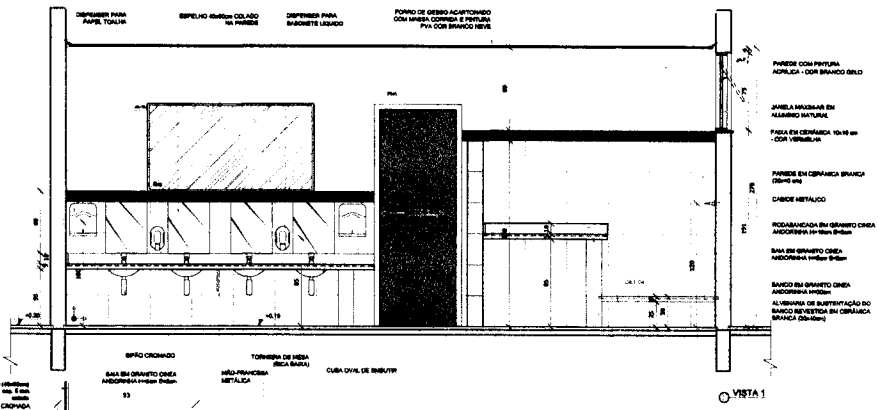


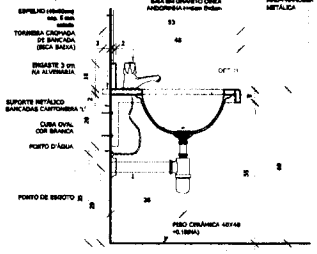


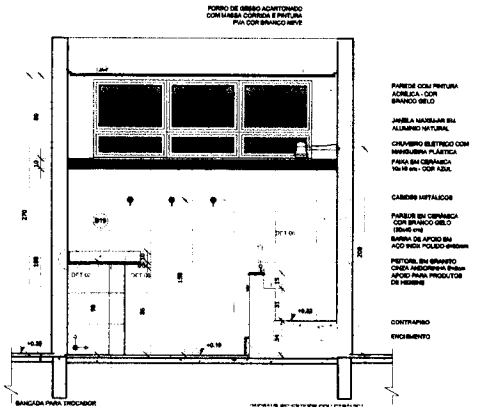


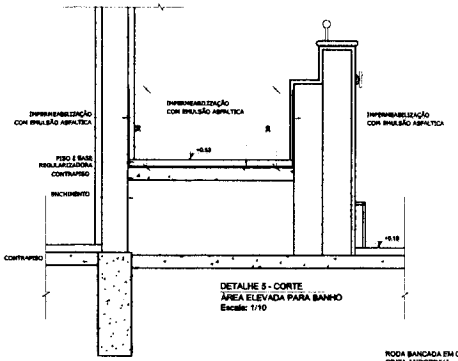



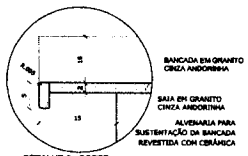

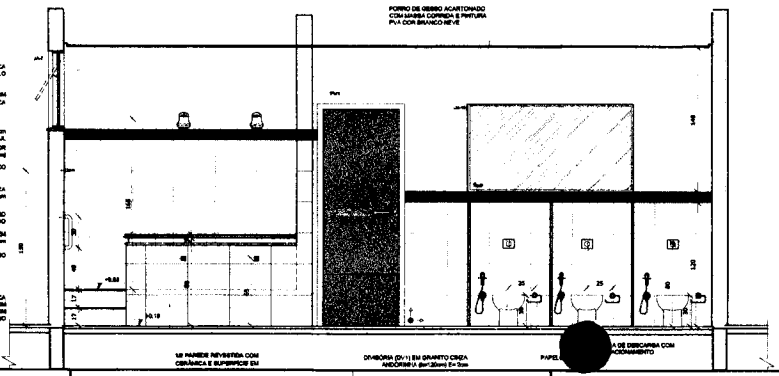

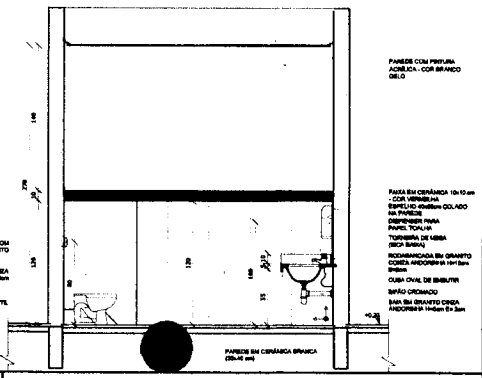


NOTAS
- MEDIDAS E NÍVEIS EM METROS;
- VERIFICAR POSIÇÃO EXATA DOS PILARES NO PROJETO ESTRUTURAL;
- VERIFICAR DETALHES CONSTRUTIVOS PERTINENTES NAS PRANCHAS DE DETALHAMENTO;
- EM CASO DE CONFLITO DE INFORMAÇÕES ENTRE O PROJETO GRÁFICO E O MEMORIAL DESCRITIVO, PREVALECE A INFORMAÇÃO CONTIDA NOS DESENHOS;
- ALTERAÇÕES NESTE PROJETO SOMENTE COM AUTORIZAÇÃO EXPRESSA DO FNDE

REFERÊNCIAS
- PLANILHA DE QUANTITATIVOS;
- MEMORIAL DESCRITIVO E ESPECIFICAÇÕES TÉCNICAS

LEGENDA:

	INDICAÇÃO NÍVEIS PLANTA E CORTE		INDICAÇÃO DE VISTAS
	INDICAÇÃO DE CORTES		ESPECIFICAÇÕES DE MATERIAIS
	INDICAÇÃO DE FACHADAS	X	INDICAÇÃO DE EIXOS
	INDICAÇÃO DE PORTAS E JANELAS		INDICAÇÃO DE ELEMENTOS (BANCADAS, PRATELEIRAS E ETC.)

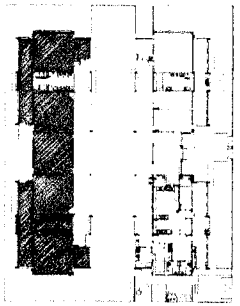

CROQUI DE REFERÊNCIA

CONTROLE DE REVISÕES

Nº	DATA	DESCRIÇÃO
02	JANEIRO/ 2017	Atendimento à NBR 9050/ 2015: Alteração: quadro de áreas, sanitários infantis 1 e 2, altura da platibanda, mobiliário e equipamento, altura da cerâmica nos sanitários, cor dos portões dos sublocos e altura da porta PNA1. Acréscimo das duchas higiênicas e escaninhos pré-escola. Retirada da chapa de aço abaixo da platibanda.
01	AGOSTO/ 2016	Alteração parede - shaft para tubulação hidráulica e detalhamento; alteração da altura da platibanda.

FNDE Fundo Nacional de Desenvolvimento da Educação — Ministério da Educação

PROJETO PADRÃO - FNDE

PROPRIETÁRIO: :

ENDEREÇO:

MUNICÍPIO – UF:

PROPRIETÁRIO

RESP. TÉCNICO — CREA

AUTOR DO PROJETO — CREA

DLFO | CREA

RA

OBSERVAÇÕES:

PROGRAMA PROINFÂNCIA - PROJETO TIPO 2

PROJETO DE ARQUITETURA

COORDENAÇÃO: CGEST - Coordenação Geral de Infraestrutura Educacional

AMPLIAÇÃO DO BLOCO B
SANITÁRIO INFANTIL 1


ARQ


FORMATO: A1(841x594) | REVISÃO: R.00 R.01 R.02 | ESCALA: INDICADA | DATA EMISSÃO: JANEIRO/2017 | PRANCHA: 27/35


FLS. Nº 173


Rubrica


SANITÁRIO INFANTIL 2
ESCALA 1/25

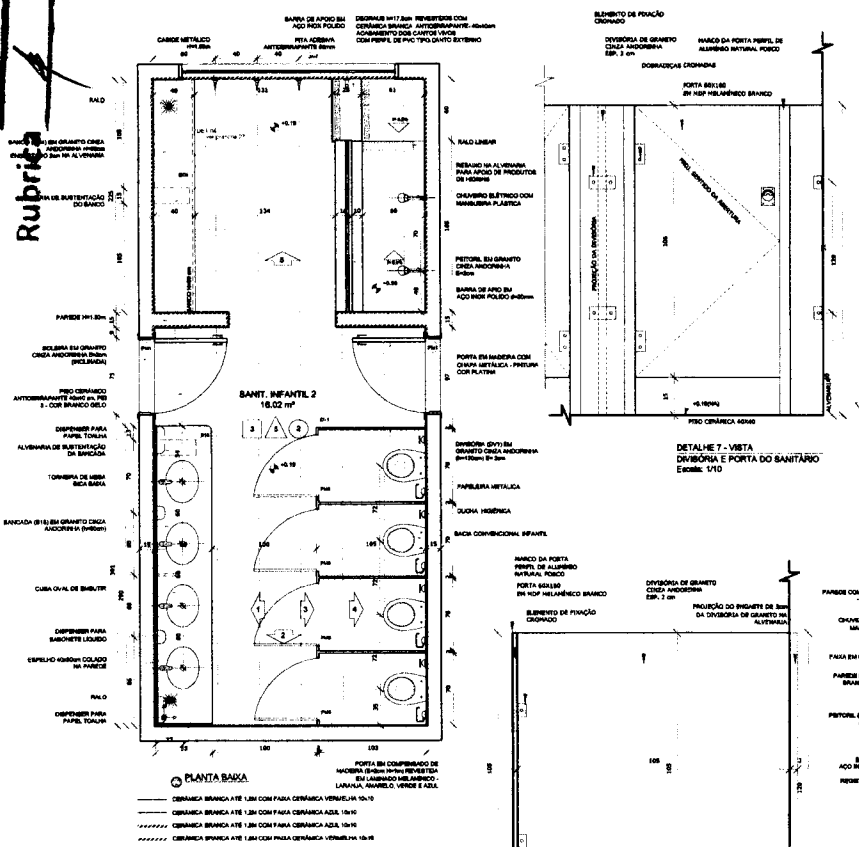


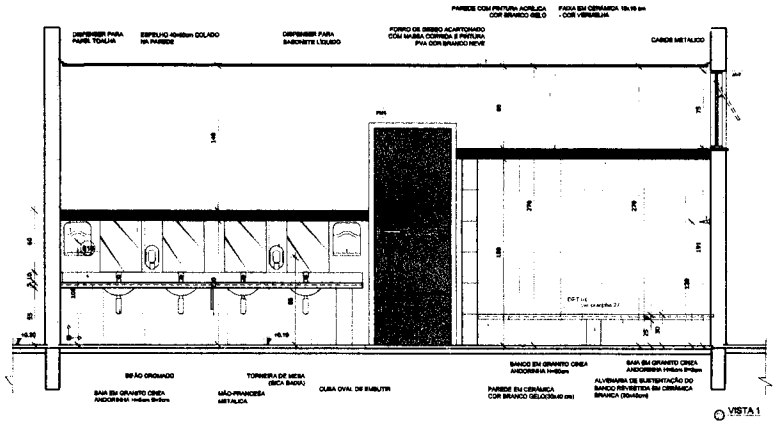


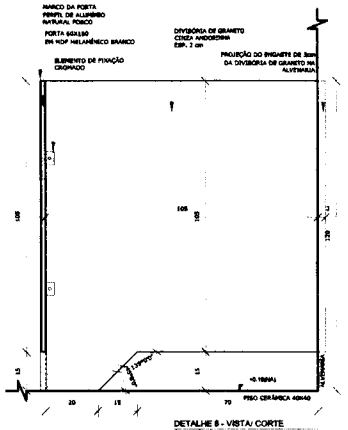

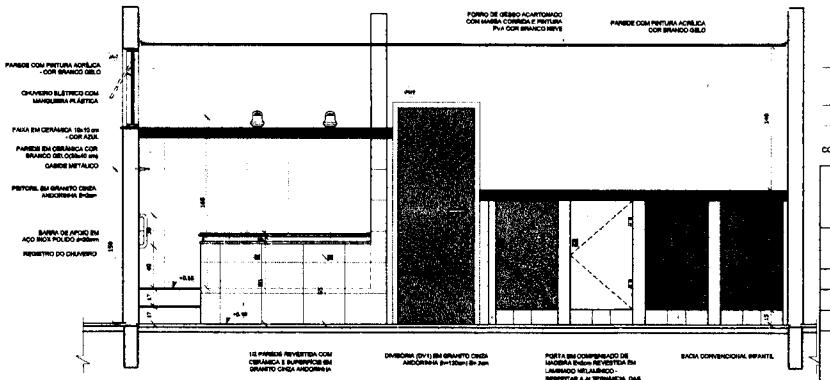

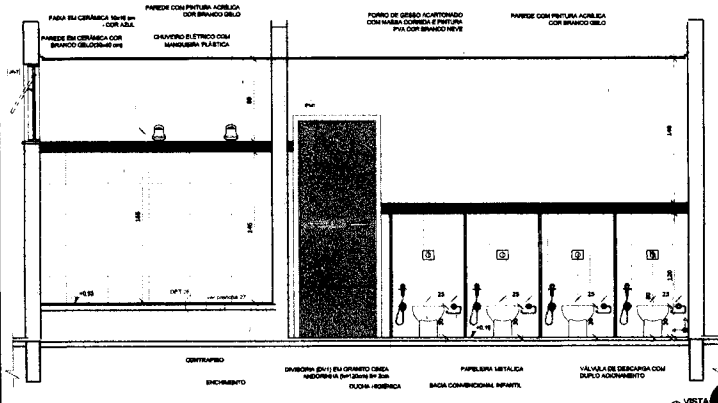

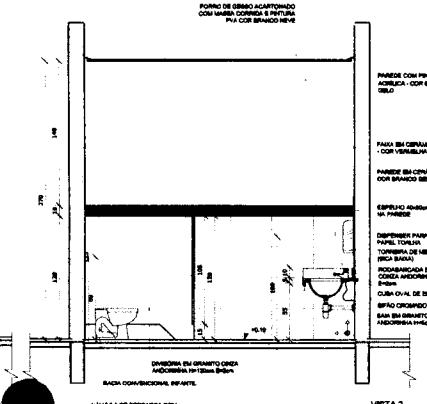

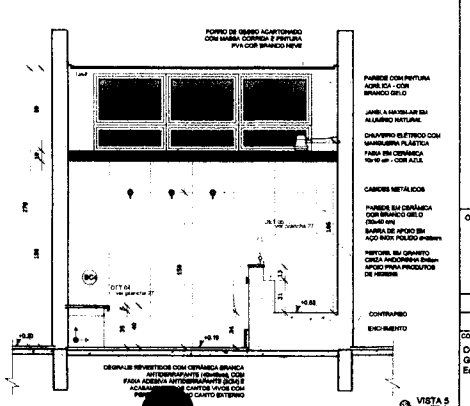


NOTAS
- MEDIDAS E NÍVEIS EM METROS;
- VERIFICAR POSIÇÃO EXATA DOS PILARES NO PROJETO ESTRUTURAL;
- VERIFICAR DETALHES CONSTRUTIVOS PERTINENTES NAS PRANCHAS DE DETALHAMENTO;
- EM CASO DE CONFLITO DE INFORMAÇÕES ENTRE O PROJETO GRÁFICO E O MEMORIAL DESCRITIVO, PREVALECE A INFORMAÇÃO CONTIDA NOS DESENHOS;
- ALTERAÇÕES NESTE PROJETO SOMENTE COM AUTORIZAÇÃO EXPRESSA DO FNDE

REFERÊNCIAS:
- PLANILHA DE QUANTITATIVOS;
- MEMORIAL DESCRITIVO E ESPECIFICAÇÕES TÉCNICAS

LEGENDA:

+0.00 (piso acabado) / +0.02 (piso bruto)	INDICAÇÃO NÍVEIS PLANTA E CORTE	01	INDICAÇÃO DE VISTAS
	INDICAÇÃO DE CORTES	1 / 1	ESPECIFICAÇÕES DE MATERIAIS
	INDICAÇÃO DE FACHADAS	X	INDICAÇÃO DE EIXOS
JA-X / PM1	INDICAÇÃO DE PORTAS E JANELAS	BCA	INDICAÇÃO DE ELEMENTOS (BANCADAS, PRATELEIRAS E ETC.)

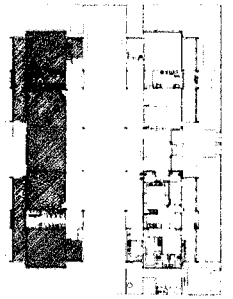

CROQUI DE REFERÊNCIA

Nº	DATA	DESCRIÇÃO
02	JANEIRO/ 2017	Atendimento à NBR 9050/ 2015: Alteração: quadro de áreas, sanitários infantis 1 e 2, altura de platibanda, mobiliário e equipamento, altura de cerâmicas nos sanitários, cor dos portões dos acessos e altura da porta PNI; Acréscimo das duchas higiênicas e escorrimhos pré-existentes. Retirada da chapa de aço abaixo da platibanda.
01	AGOSTO/ 2016	Alteração paredes - shaft para tubulação hidráulica e destilhamento; alteração de altura da platibanda.

CONTROLE DE REVISÕES

FNDE Fundo Nacional de Desenvolvimento da Educação — Ministério da Educação

PROJETO PADRÃO - FNDE

PROPRIETÁRIO: :

ENDEREÇO:

MUNICÍPIO – UF:

PROPRIETÁRIO

RESP. TÉCNICO — CREA

AUTOR DO PROJETO — CREA

DLFO — CREA

RA

OBSERVAÇÕES:

PROGRAMA PROINFÂNCIA - PROJETO TIPO 2

PROJETO DE ARQUITETURA

COORDENAÇÃO: COGEST - Coordenação Geral de Infraestrutura Educacional

AMPLIAÇÃO DO BLOCO B
SANITÁRIO INFANTIL 2


ARQ

FORMATO	REVISÃO	ESCALA	PRANCHA
A1(841x594)	R.00 / R.01 / R.02	INDICADA	28/35
		DATA EMISSÃO: JANEIRO/2011	


FLS. Nº 134

Rubrica


SANITÁRIO PCD INFANTIL
ESCALA 1/25

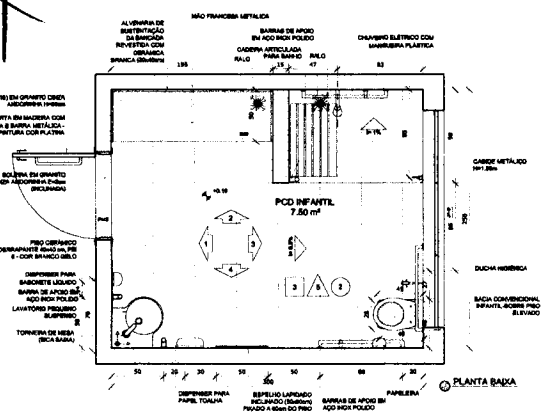


PLANTA BAIXA

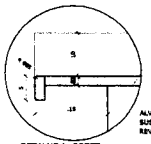


DETALHE 1 - CORTE
Bancada de granito - área seca
sem escala

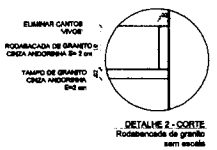


DETALHE 2 - CORTE
Rodabancada de granito
sem escala

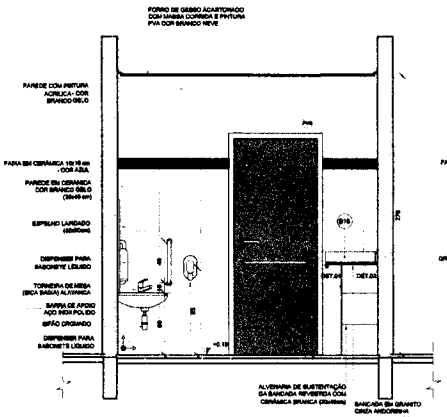


VISTA 1

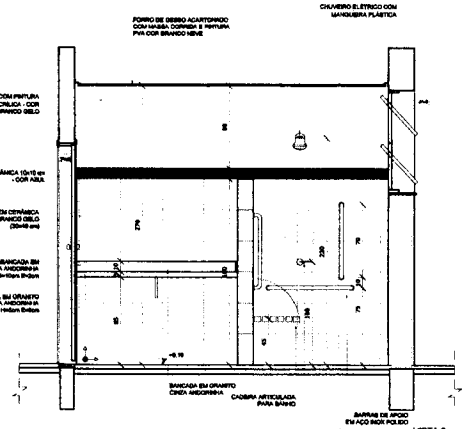

VISTA 2

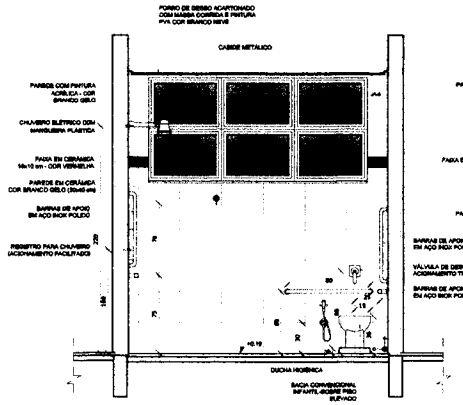


VISTA 3

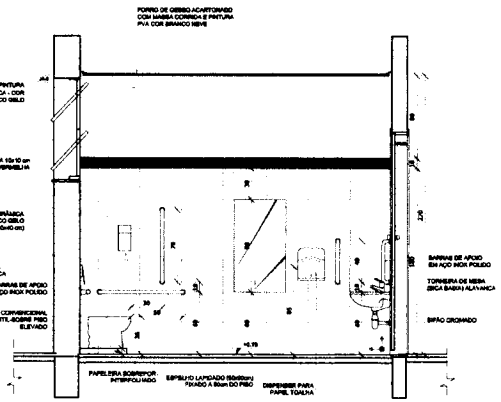


VISTA 4


ALMOXARIFADO
ESCALA 1/25

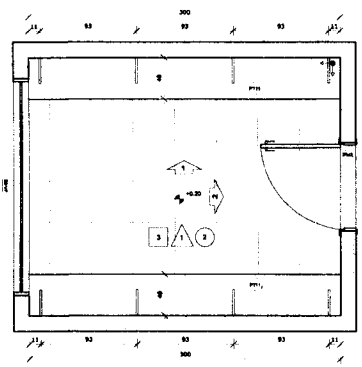

PLANTA BAIXA

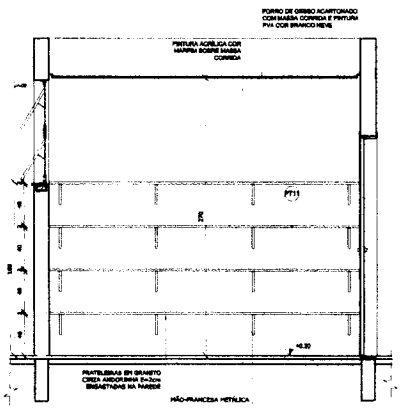

VISTA 1

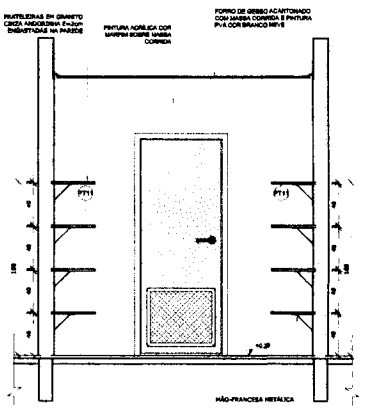


VISTA 2

NOTAS
- MEDIDAS E NÍVEIS EM METROS;
- VERIFICAR POSIÇÃO EXATA DOS PILARES NO PROJETO ESTRUTURAL;
- VERIFICAR DETALHES CONSTRUTIVOS PERTINENTES nas PRANCHAS DE DETALHAMENTO;
- EM CASO DE CONFLITO DE INFORMAÇÕES ENTRE O PROJETO GRÁFICO E O MEMORIAL DESCRITIVO, PREVALECE A INFORMAÇÃO CONTIDA NOS DESENHOS;
- ALTERAÇÕES NESTE PROJETO SOMENTE COM AUTORIZAÇÃO EXPRESSA DO FNDE

REFERENCIAR:
- PLANILHA DE QUANTITATIVOS;
- MEMORIAL DESCRITIVO E ESPECIFICAÇÕES TÉCNICAS

LEGENDA:

N1 (piso acabado) / N2 (piso acabado)	INDICAÇÃO NÍVEIS PLANTA E CORTE		INDICAÇÃO DE VISTAS
	INDICAÇÃO DE CORTES	1 A 1	ESPECIFICAÇÕES DE MATERIAIS
	INDICAÇÃO DE FACHADAS	X	INDICAÇÃO DE EIXOS
JA-X PM1	INDICAÇÃO DE PORTAS E JANELAS	BCX	INDICAÇÃO DE ELEMENTOS (BANCADAS, PRATELEIRAS E ETC.)

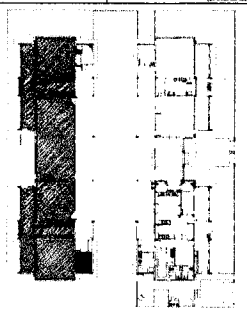
CROQUI DE REFERÊNCIA

Nº	DATA	DESCRIÇÃO
02	JANEIRO/ 2017	Atendimento à NBR 9050/ 2015; Alteração: quadro de áreas, sanitário infantil 1 e 2, altura da platibanda, mobiliário e equipamento, altura da cerâmicas nos sanitários, cor das portinhas dos sobrios e altura da porta PNA; Acréscimo das duchas higiênicas e escorrimos pré-moldados. Retirada de chapa de aço abaixo da platibanda.
01	AGOSTO/ 2016	Alteração paredes - shaft para tubulação hidráulica e sanitária; alteração de altura da platibanda.

CONTROLE DE REVISÕES

FNDE Fundo Nacional de Desenvolvimento da Educação — Ministério da Educação

PROJETO PADRÃO - FNDE

PROPRIETÁRIO:
ENDEREÇO:
MUNICÍPIO – UF:

PROPRIETÁRIO
RESP. TÉCNICO — CREA
AUTOR DO PROJETO — CREA

DLFO | CREA | RA


OBSERVAÇÕES:

PROGRAMA PROINFÂNCIA - PROJETO TIPO 2
PROJETO DE ARQUITETURA


COORDENAÇÃO		
CGEST - Coordenação Geral de Infraestrutura Educacional	AMPLIAÇÃO DO BLOCO B SANIT. PCD INFANTIL E ALMOXARIFADO	ARQ
FORMATO A0(84.1x89)	REVISÃO R.00 R.01 R.02 — ESCALA INDICADA — DATA EMISSÃO JANEIRO/2017	PRANCHA 29/35

FLS. Nº 175
Rubrica


SOLÁRIOS
ESCALA 1/25

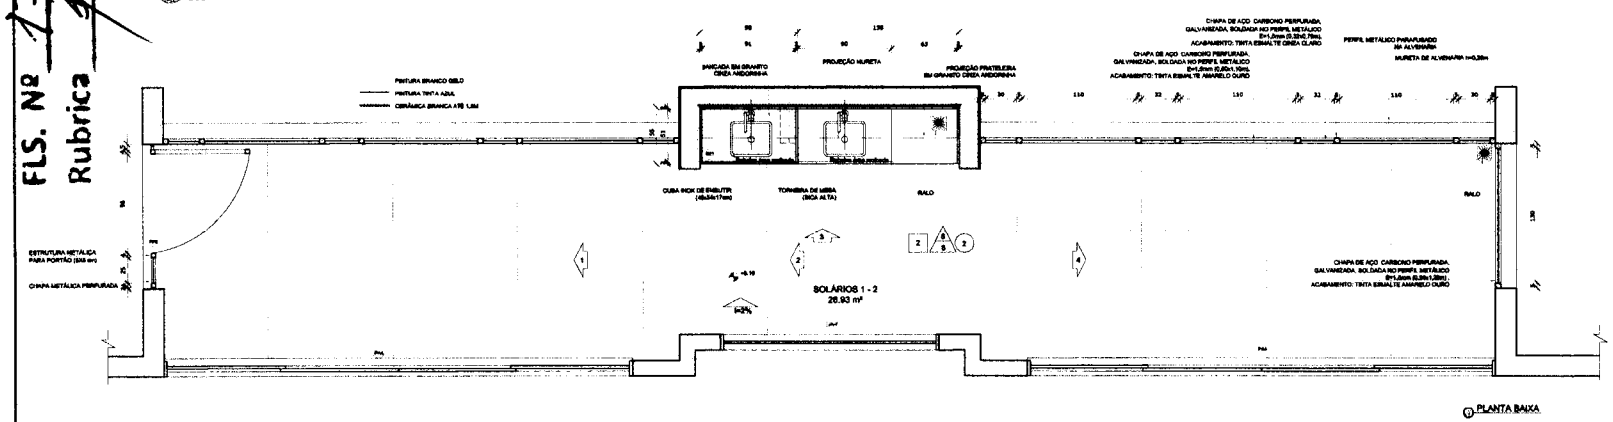


1 PLANTA BAIXA

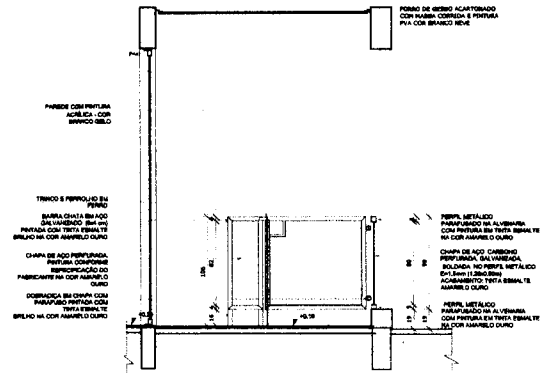


2 VISTA 1

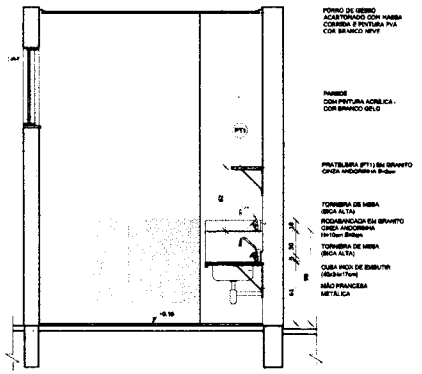

3 VISTA 2

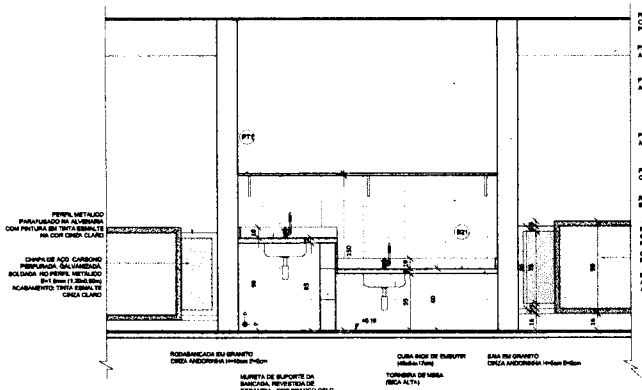

4 VISTA 3

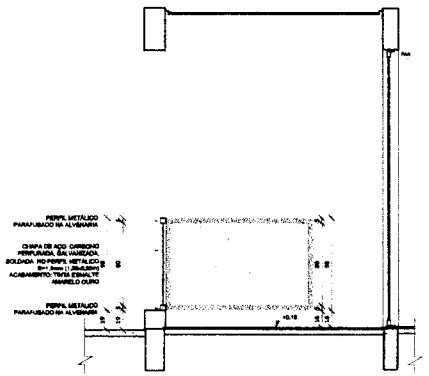

5 VISTA 4

NOTAS


- MEDIDAS E NÍVEIS EM METROS;
- VERIFICAR POSIÇÃO EXATA DOS PILARES NO PROJETO ESTRUTURAL;
- VERIFICAR DETALHES CONSTRUTIVOS PERTINENTES NAS PRANCHAS DE DETALHAMENTO;
- EM CASO DE CONFLITO DE INFORMAÇÕES ENTRE O PROJETO GRÁFICO E O MEMORIAL DESCRITIVO, PREVALECE A INFORMAÇÃO CONTIDA NOS DESENHOS;
- ALTERAÇÕES NESTE PROJETO SOMENTE COM AUTORIZAÇÃO EXPRESSA DO FNDE

REFERÊNCIAS:

- PLANILHA DE QUANTITATIVOS;
- MEMORIAL DESCRITIVO E ESPECIFICAÇÕES TÉCNICAS

LEGENDA:

+x.xx (piso acabado) / +x.xx (piso bruto)	INDICAÇÃO NÍVEIS PLANTA E CORTE	1	INDICAÇÃO DE VISTAS
1	INDICAÇÃO DE CORTES	1 A 1	ESPECIFICAÇÕES DE MATERIAIS
1	INDICAÇÃO DE FACHADAS	X	INDICAÇÃO DE EIXOS
JA-X : (P.A.N)	INDICAÇÃO DE PORTAS E JANELAS	(BCA)	INDICAÇÃO DE ELEMENTOS (BANCADAS, PRATELEIRAS E ETC.)

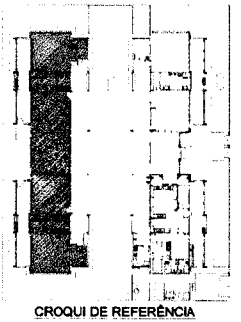

CROQUI DE REFERÊNCIA

Nº	DATA	DESCRIÇÃO
02	JANEIRO/ 2017	Atendimento à NBR 9050/ 2015: Alteração: quadro de áreas, sanitários infantil 1 e 2, altura da platibanda, mobiliário e equipamento, altura de cerâmicas nos sanitários, cor das portões dos sanitários e altura da porta PA4; Acréscimo dos duchas higiênicas e escanteiros pré-moldados. Retirada da chapa de aço abaixo da platibanda.
01	AGOSTO/ 2016	Alteração paredes - shaft para tubulação hidráulica e deslocamento; alteração de altura da platibanda.

CONTROLE DE REVISÕES

FNDE Fundo Nacional de Desenvolvimento da Educação — Ministério da Educação

PROJETO PADRÃO - FNDE

PROPRIETÁRIO:
ENDEREÇO:
MUNICÍPIO – UF:

PROPRIETÁRIO
RESP. TÉCNICO
AUTOR DO PROJETO

DLFO | CREA | RA

OBSERVAÇÕES:


PROGRAMA PROINFÂNCIA - PROJETO TIPO 2
PROJETO DE ARQUITETURA

COORDENAÇÃO			
CGEST - Coordenação Geral de Infraestrutura Educacional	AMPLIAÇÃO DO BLOCO B SOLÁRIOS		ARQ
FORMATO A1(841x594)	REVISÃO R.00 R.01 R.02	ESCALA 1/25	PRANCHA 30/35
		DATA EMISSÃO JANEIRO/2017	


FLS. Nº 176

Rubrica


CRECHE 2
ESCALA 1/25

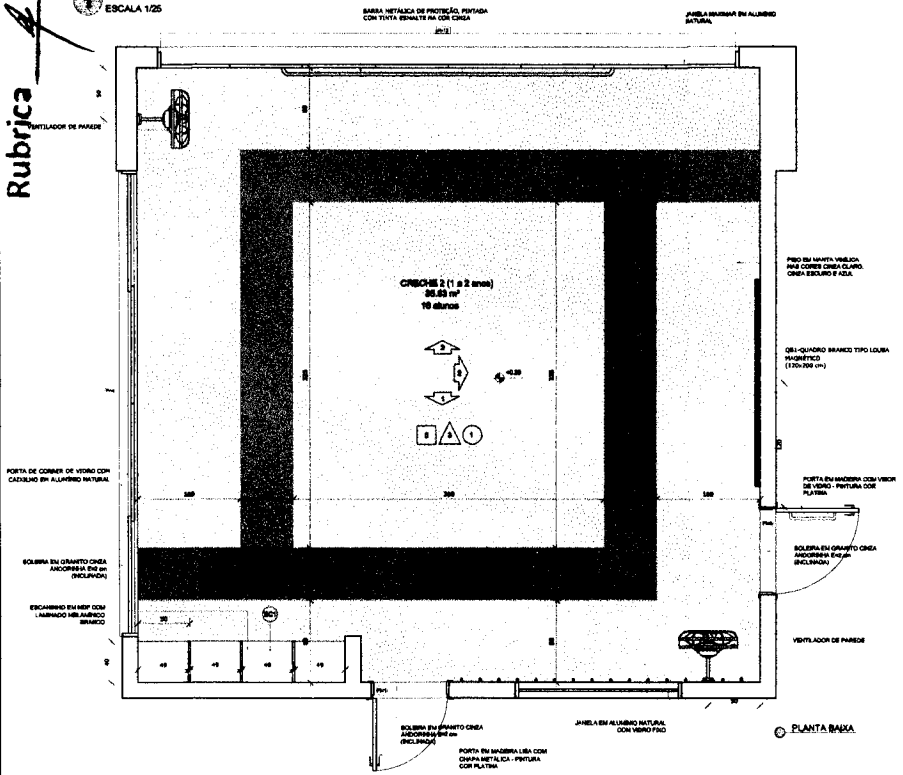


PLANTA BAIXA

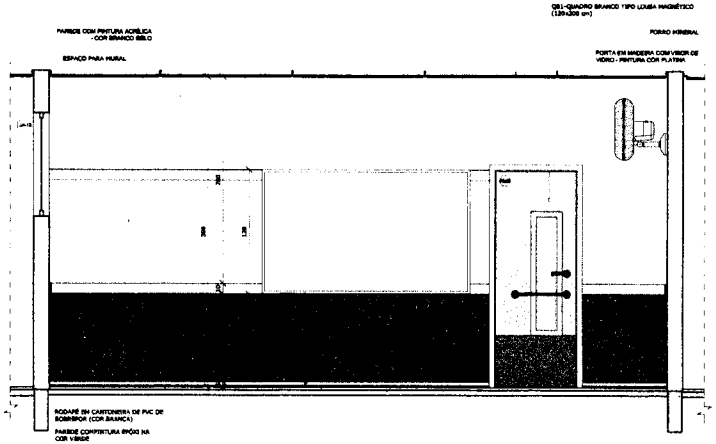

VISTA 2

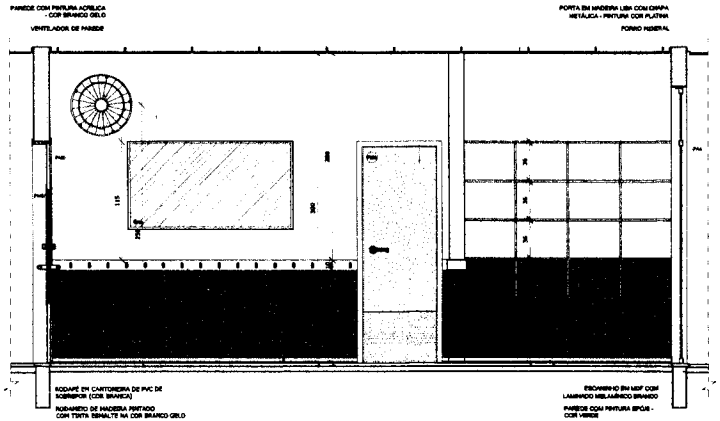

VISTA 1

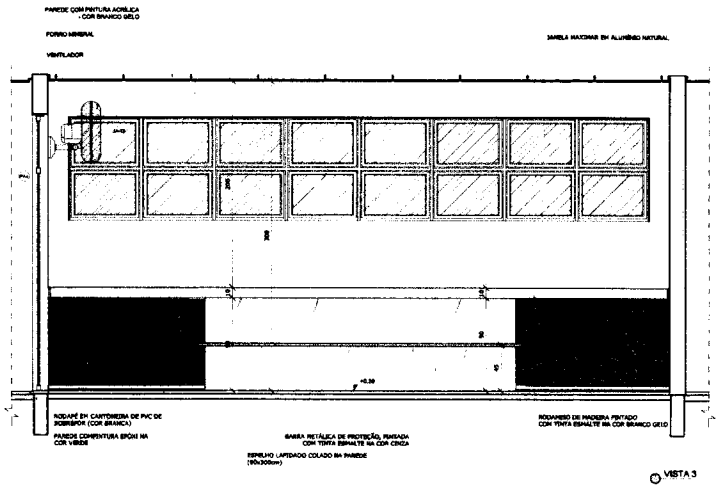

VISTA 3

NOTAS


- MEDIDAS E NÍVEIS EM METROS;
- VERIFICAR POSIÇÃO EXATA DOS PILARES NO PROJETO ESTRUTURAL;
- VERIFICAR DETALHES CONSTRUTIVOS PERTINENTES NAS PRANCHAS DE DETALHAMENTO;
- EM CASO DE CONFLITO DE INFORMAÇÕES ENTRE O PROJETO GRÁFICO E O MEMORIAL DESCRITIVO, PREVALECE A INFORMAÇÃO CONTIDA NOS DESENHOS;
- ALTERAÇÕES NESTE PROJETO SOMENTE COM AUTORIZAÇÃO EXPRESSA DO FNDE

REFERÊNCIAS:

- PLANILHA DE QUANTITATIVOS;
- MEMORIAL DESCRITIVO E ESPECIFICAÇÕES TÉCNICAS

LEGENDA:

INDICAÇÃO NÍVEIS PLANTA E CORTE		INDICAÇÃO DE VISTAS	
INDICAÇÃO DE CORTES		ESPECIFICAÇÕES DE MATERIAIS	
INDICAÇÃO DE FACHADAS		INDICAÇÃO DE EIXOS	X
INDICAÇÃO DE PORTAS E JANELAS	P1/01 J1/01	INDICAÇÃO DE ELEMENTOS (BANCADAS, PRATELEIRAS E ETC.)	BC01

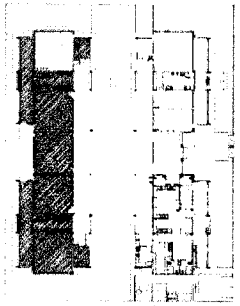

CROQUI DE REFERÊNCIA

Nº	DATA	DESCRIÇÃO
02	JANEIRO/ 2017	Atendimento à NBR 9050/ 2015; Alteração quadro de áreas, acréscimo bebedouro e equipamentos, altura de cerâmicas nos sanitários, cor das portas dos sanitários e altura da porta PNE; Acréscimo das duchas higiênicas e acessórios pré-moldados. Retirada da chapa de aço abaixo da platibanda.
01	AGOSTO/ 2016	Alteração paredes - shaft para tubulação Hidráulica e detalhamento; alteração da altura da platibanda.

CONTROLE DE REVISÕES

FNDE Fundo Nacional de Desenvolvimento da Educação

Ministério da Educação

PROJETO PADRÃO - FNDE

PROPRIETÁRIO:

ENDEREÇO:

MUNICÍPIO – UF:

PROPRIETÁRIO

RESP. TÉCNICO CREA

AUTOR DO PROJETO CAU

DLFO

CREA

RA

OBSERVAÇÕES:

PROGRAMA PROINFÂNCIA - PROJETO TIPO 2

PROJETO DE ARQUITETURA

COORDENAÇÃO
CGEST - Coordenação Geral de Infraestrutura Educacional

AMPLIAÇÃO DO BLOCO B
CRECHE 2

ARQ

FORMATO A1(841x594)

REVISÃO R.00 R.01 R.02

ESCALA 1/25


DATA EMISSÃO JANEIRO/2011

PRANCHA 31/35


FLS. Nº 4731

Rubrica


CRECHE 3
ESCALA 1/25

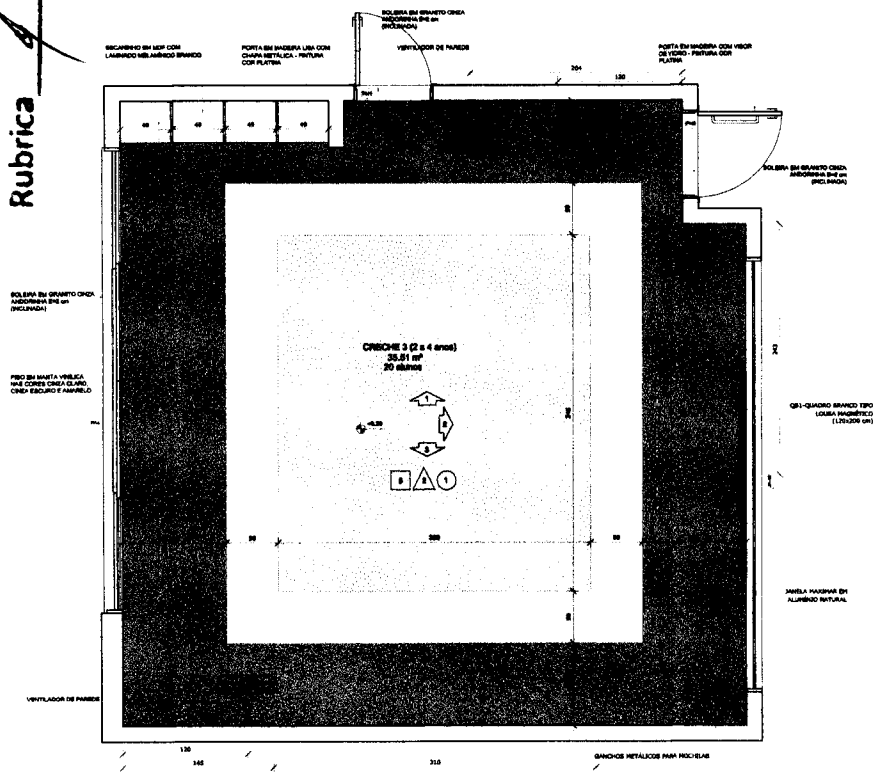


PLANTA BAIXA CRECHE B-1

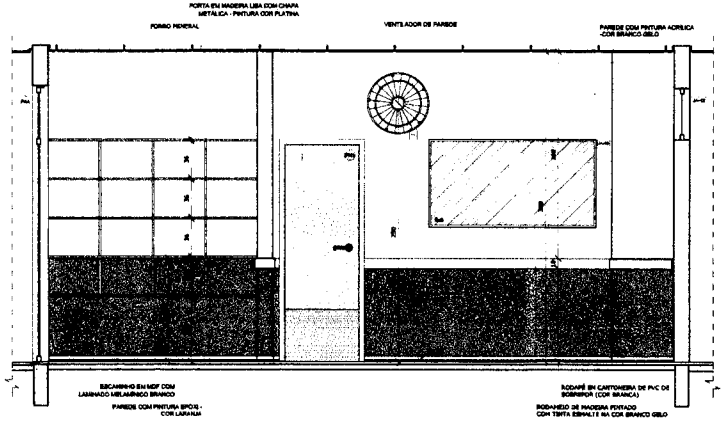

VISTA 1

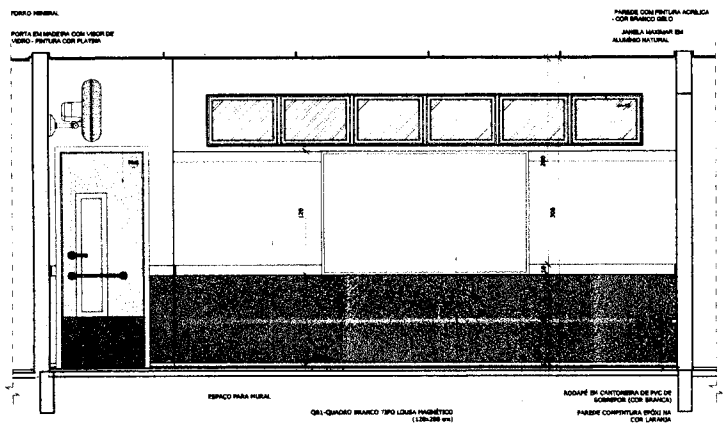

VISTA 2

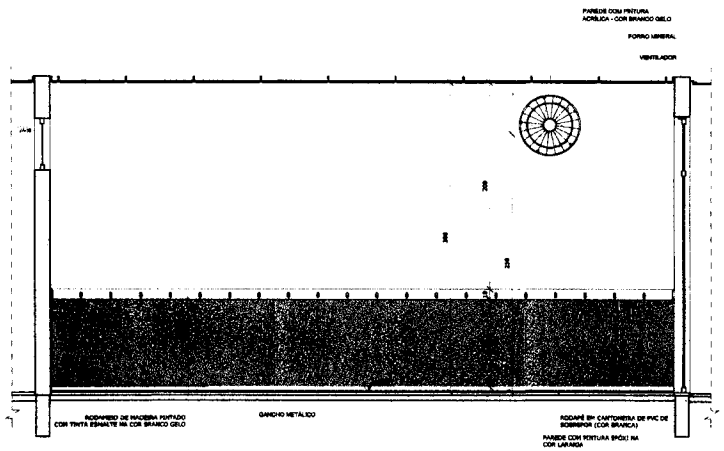

VISTA 3

NOTAS


- MEDIDAS E NÍVEIS EM METROS;
- VERIFICAR POSIÇÃO EXATA DOS PILARES NO PROJETO ESTRUTURAL;
- VERIFICAR DETALHES CONSTRUTIVOS PERTINENTES NAS PRANCHAS DE DETALHAMENTO;
- EM CASO DE CONFLITO DE INFORMAÇÕES ENTRE O PROJETO GRÁFICO E O MEMORIAL DESCRITIVO, PREVALECE A INFORMAÇÃO CONTIDA NOS DESENHOS;
- ALTERAÇÕES NESTE PROJETO SOMENTE COM AUTORIZAÇÃO EXPRESSA DO FNDE

REFERÊNCIAS:

- PLANILHA DE QUANTITATIVOS;
- MEMORIAL DESCRITIVO E ESPECIFICAÇÕES TÉCNICAS

LEGENDA:

INDICAÇÃO NÍVEIS PLANTA E CORTE		INDICAÇÃO DE VISTAS	
INDICAÇÃO DE CORTES		ESPECIFICAÇÕES DE MATERIAIS	
INDICAÇÃO DE FACHADAS		INDICAÇÃO DE EIXOS	
INDICAÇÃO DE PORTAS E JANELAS		INDICAÇÃO DE ELEMENTOS (BANCADAS, PRATELEIRAS E ETC.)	

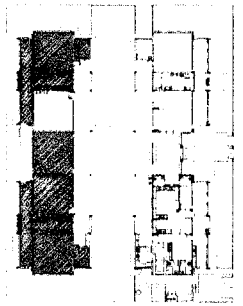

CROQUI DE REFERÊNCIA

Nº	DATA	DESCRIÇÃO
02	JANEIRO/ 2017	Atendimento à NBR 9050: 2015: Alteração quatro de áreas, sanitários infantis 1 e 2, altura da platibanda, mobiliário e equipamento, altura de cerâmica nos sanitários, cor dos portões dos sanitários e altura da porta PNA; Acréscimo das duchas higiênicas e escorrimos pré-existentes; Retirada de chapa de aço abaixo da platibanda.
01	AGOSTO/ 2016	Alteração paredes - shaft para tubulação hidráulica e detalhamento; alteração da altura da platibanda.

CONTROLE DE REVISÕES

FNDE Fundo Nacional de Desenvolvimento da Educação — Ministério da Educação

PROJETO PADRÃO - FNDE

PROPRIETÁRIO :

ENDEREÇO:

MUNICÍPIO – UF:

PROPRIETÁRIO

RESP. TÉCNICO

AUTOR DO PROJETO

CAU	CREA
	RA

OBSERVAÇÕES:

PROGRAMA PROINFÂNCIA - PROJETO TIPO 2


PROJETO DE ARQUITETURA

COORDENAÇÃO: CGEST - Coordenação Geral de Infraestrutura Educacional	AMPLIAÇÃO DO BLOCO B CRECHE 3		ARQ
FORMATO A4(84.1x594)	REVISÃO R.00 R.01 R.02	ESCALA 1/25 DATA EMISSÃO JANEIRO/2017	PRANCHA 32/35


FLS. Nº 178

Rubrica


1 PRÉ-ESCOLA 1
ESCALA 1/25

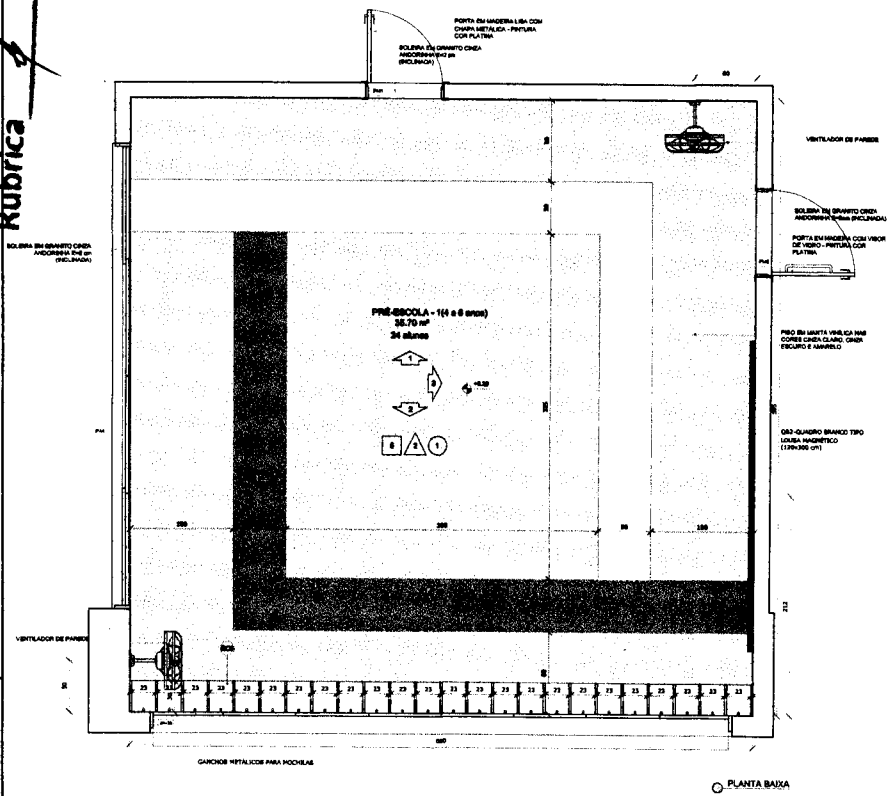


PLANTA BAIXA

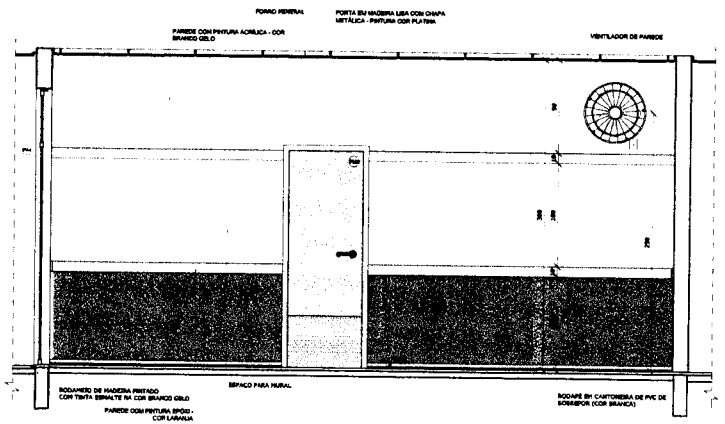

VISTA 1

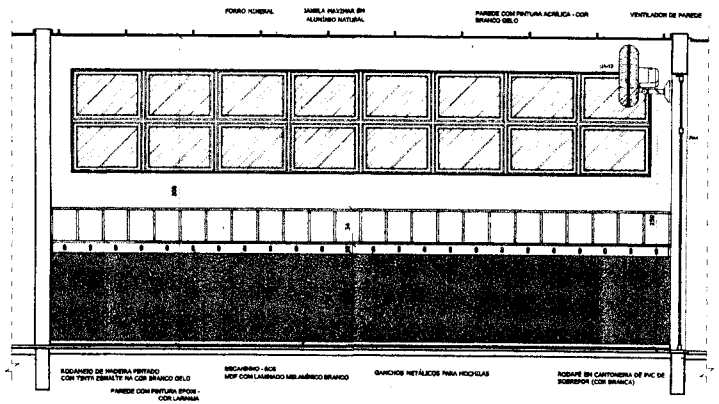

VISTA 2

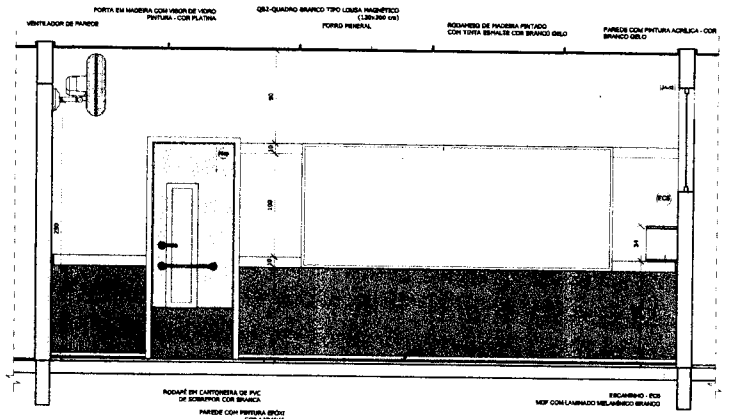

VISTA 3

NOTAS


- MEDIDAS E NÍVEIS EM METROS;
- VERIFICAR POSIÇÃO EXATA DOS PILARES NO PROJETO ESTRUTURAL;
- VERIFICAR DETALHES CONSTRUTIVOS PERTINENTES NAS PRANCHAS DE DETALHAMENTO;
- EM CASO DE CONFLITO DE INFORMAÇÕES ENTRE O PROJETO GRÁFICO E O MEMORIAL DESCRITIVO, PREVALECE A INFORMAÇÃO CONTIDA NOS DESENHOS;
- ALTERAÇÕES NESTE PROJETO SOMENTE COM AUTORIZAÇÃO EXPRESSA DO FNDE

REFERÊNCIAS:

- PLANILHA DE QUANTITATIVOS;
- MEMORIAL DESCRITIVO E ESPECIFICAÇÕES TÉCNICAS

LEGENDA:

INDICAÇÃO NÍVEIS PLANTA E CORTE		INDICAÇÃO DE VISTAS	
INDICAÇÃO DE CORTES		ESPECIFICAÇÕES DE MATERIAIS	
INDICAÇÃO DE FACHADAS		INDICAÇÃO DE EIXOS	
INDICAÇÃO DE PORTAS E JANELAS		INDICAÇÃO DE ELEMENTOS (BANCADAS, PRATELEIRAS E ETC.)	

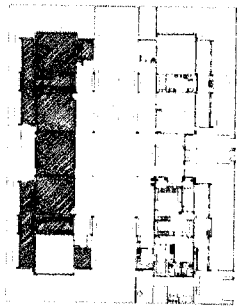

CROQUI DE REFERÊNCIA

Nº	DATA	DESCRIÇÃO
02	JANEIRO/ 2017	Atendimento à NBR 9050/ 2015: Alteração: quatro de áreas, sanitário infantil 1 e 2, altura da platibanda, mobiliário e equipamento, altura de cerâmica nos sanitários, raio dos portões dos sobrios e altura da porta PAV. Acréscimo das duchas higiênicas e escaninhos pré-escola. Retirada de chapa de aço abaixo da platibanda.
01	AGOSTO/ 2016	Alteração paredes - shaft para tubulação hidráulica e deslocamento; alteração de altura da platibanda.

CONTROLE DE REVISÕES

FNDE Fundo Nacional de Desenvolvimento da Educação — Ministério da Educação

PROJETO PADRÃO - FNDE

PROPRIETÁRIO:

ENDEREÇO:

MUNICÍPIO – UF:

PROPRIETÁRIO

RESP. TÉCNICO

AUTOR DO PROJETO

DLFO | CREA

RA

OBSERVAÇÕES:


PROGRAMA PROINFÂNCIA - PROJETO TIPO 2

PROJETO DE ARQUITETURA


COORDENAÇÃO			
CGEST - Coordenação Geral de Infraestrutura Educacional	AMPLIAÇÃO DO BLOCO B SALA PRÉ-ESCOLA 1		ARQ
FORMATO A1(841x594)	REVISÃO R.00 R.01 R.02	ESCALA 1/25 DATA EMISSÃO JANEIRO/2017	PRANCHA 33/35

FLS. Nº 139
Rubrica


PRÉ-ESCOLA 2
ESCALA 1/25

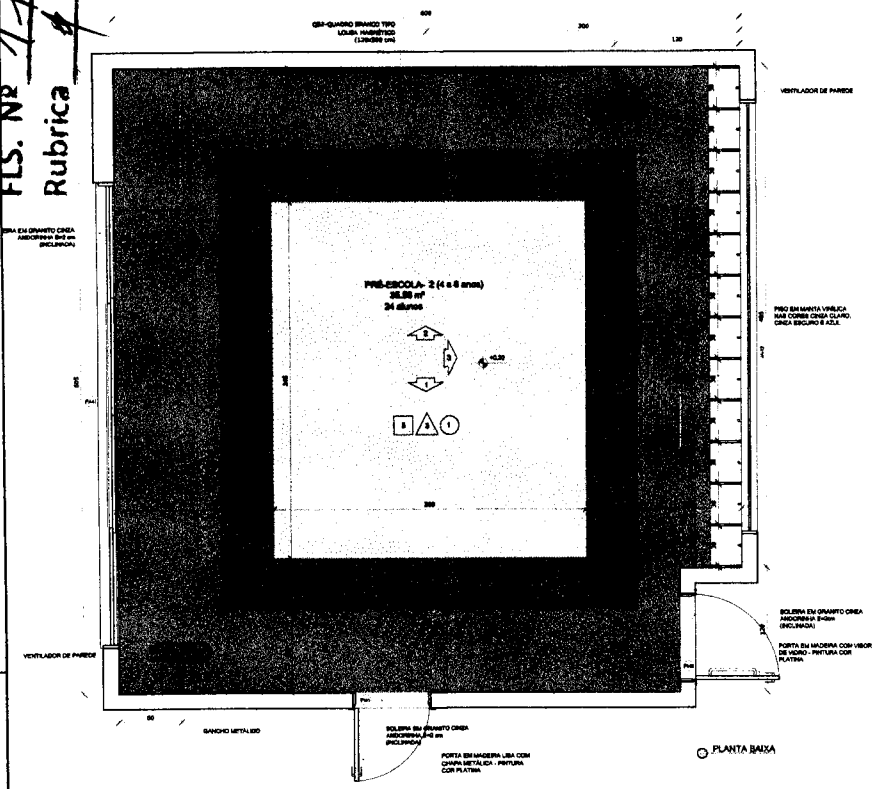


PLANTA BAIXA

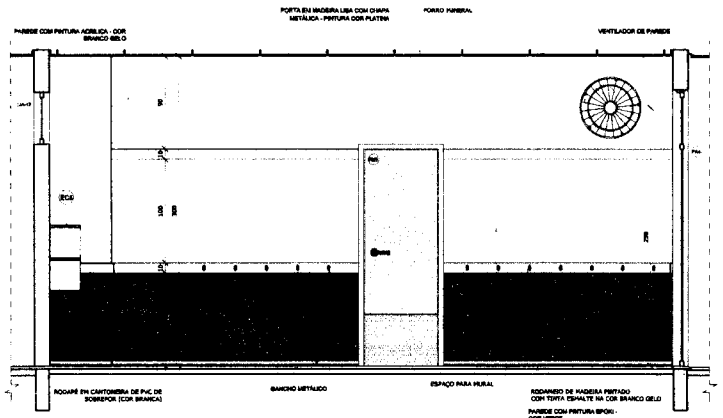

VISTA 1

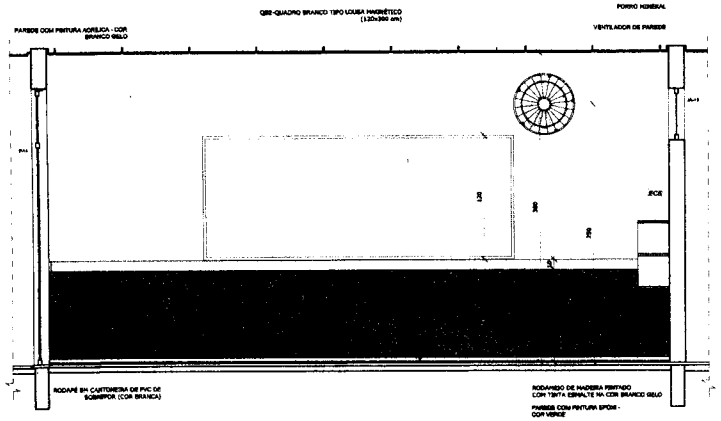

VISTA 2

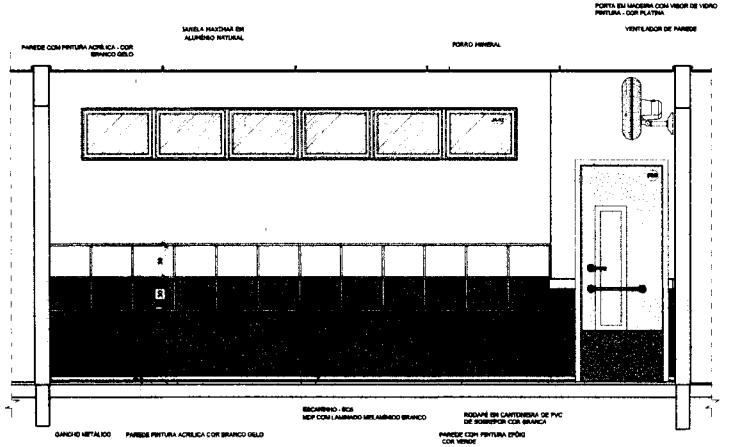

VISTA 3

NOTAS


- MEDIDAS E NÍVEIS EM METROS;
- VERIFICAR POSIÇÃO EXATA DOS PILARES NO PROJETO ESTRUTURAL;
- VERIFICAR DETALHES CONSTRUTIVOS PERTINENTES NAS PRANCHAS DE DETALHAMENTO;
- EM CASO DE CONFLITO DE INFORMAÇÕES ENTRE O PROJETO GRÁFICO E O MEMORIAL DESCRITIVO, PREVALECE A INFORMAÇÃO CONTIDA NOS DESENHOS;
- ALTERAÇÕES NESTE PROJETO SOMENTE COM AUTORIZAÇÃO EXPRESSA DO FNDE

REFERÊNCIAS:

- PLANILHA DE QUANTITATIVOS;
- MEMORIAL DESCRITIVO E ESPECIFICAÇÕES TÉCNICAS

LEGENDA:

INDICAÇÃO NÍVEIS PLANTA E CORTE		INDICAÇÃO DE VISTAS	
INDICAÇÃO DE CORTES		ESPECIFICAÇÕES DE MATERIAIS	3 A 1
INDICAÇÃO DE FACHADAS		INDICAÇÃO DE EIXOS	X
INDICAÇÃO DE PORTAS E JANELAS	J1-X P1-X	INDICAÇÃO DE ELEMENTOS (BANCADAS, PRATELEIRAS E ETC.)	EC1

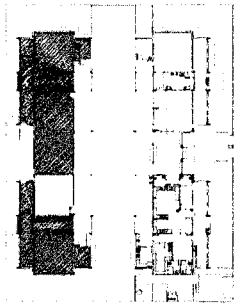

CROQUI DE REFERÊNCIA

Nº	DATA	DESCRIÇÃO
02	JANEIRO/ 2017	Atendimento à NBR 9050/ 2015; Alteração: quadro de áreas, sanitários Infantil 1 e 2, altura de platibanda, mobiliário e equipamento, altura de cerâmica nos sanitários, cor dos portões dos sanitários e altura da porta PA4; Acréscimo das duchas higiênicas e escaninhos pré-escolar, Retirada da chapa de aço abaixo da platibanda.
01	AGOSTO/ 2016	Alteração paredes - shaft para tubulação hidráulica e detalhamento; alteração da altura da platibanda.

CONTROLE DE REVISÕES

FNDE Fundo Nacional de Desenvolvimento da Educação — Ministério da Educação

PROJETO PADRÃO - FNDE

PROPRIETÁRIO:

ENDEREÇO:

MUNICÍPIO – UF:

PROPRIETÁRIO

RESP. TÉCNICO — CREA

AUTOR DO PROJETO — CAU

DLFO — CREA — RA

OBSERVAÇÕES:

PROGRAMA PROINFÂNCIA - PROJETO TIPO 2

PROJETO DE ARQUITETURA

COORDENAÇÃO: CGEST - Coordenação Geral de Infraestrutura Educacional

AMPLIAÇÃO DO BLOCO B
SALA PRÉ-ESCOLA 2


ARQ

REVISÃO	ESCALA	PRANCHA
R.00 R.01 R.02	1/25	34/35


FORMATO: A1(841x594) — DATA EMISSÃO: JANEIRO/2017

Fls. Nº 180
Rubrica

SALA MULTIUSO
ESCALA 1/25

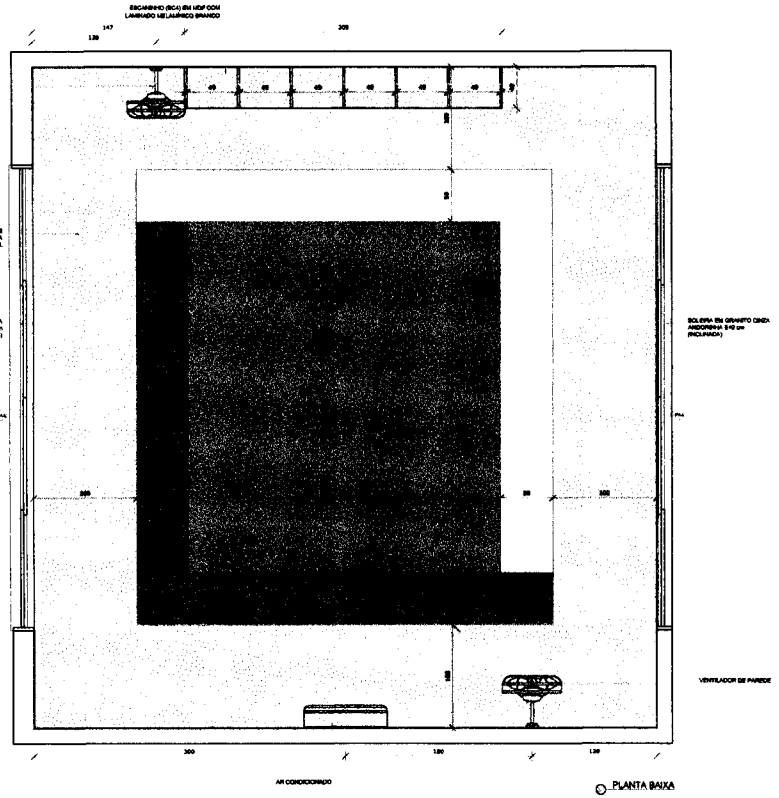

PLANTA BAIXA

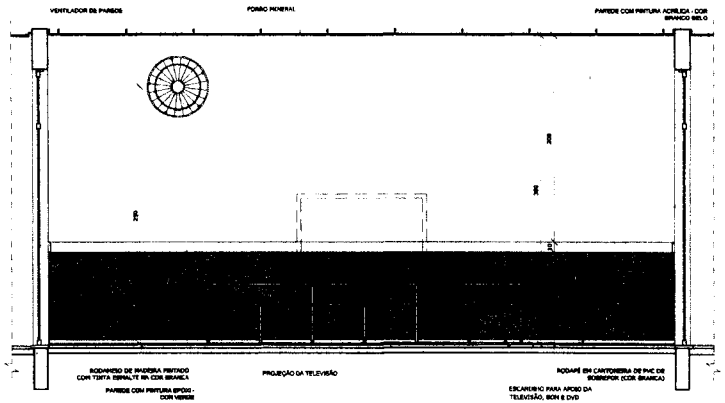


VISTA 1

NOTAS
- MEDIDAS E NÍVEIS EM METROS;
- VERIFICAR POSIÇÃO EXATA DOS PILARES NO PROJETO ESTRUTURAL;
- VERIFICAR DETALHES CONSTRUTIVOS PERTINENTES NAS PRANCHAS DE DETALHAMENTO;
- EM CASO DE CONFLITO DE INFORMAÇÕES ENTRE O PROJETO GRÁFICO E O MEMORIAL DESCRITIVO, PREVALECE A INFORMAÇÃO CONTIDA NOS DESENHOS;
- ALTERAÇÕES NESTE PROJETO SOMENTE COM AUTORIZAÇÃO EXPRESSA DO FNDE

REFERÊNCIAS:
- PLANILHA DE QUANTITATIVOS;
- MEMORIAL DESCRITIVO E ESPECIFICAÇÕES TÉCNICAS

LEGENDA:

INDICAÇÃO NÍVEIS PLANTA E CORTE		INDICAÇÃO DE VISTAS	
INDICAÇÃO DE CORTES		ESPECIFICAÇÕES DE MATERIAIS	
INDICAÇÃO DE FACHADAS		INDICAÇÃO DE EIXOS	
INDICAÇÃO DE PORTAS E JANELAS		INDICAÇÃO DE ELEMENTOS (BANCADAS, PRATELEIRAS E ETC.)	

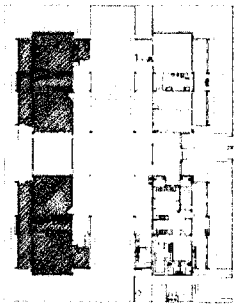

CROQUI DE REFERÊNCIA

Nº	DATA	DESCRIÇÃO
02	JANEIRO/ 2017	Atendimento à NBR 9050/ 2015; Alteração: espaço de áreas, acréscimo bebedouro 1 e 2, altura da platibanda, mobiliário e equipamento, altura de cerâmica nos sanitários, cor dos portões dos sanitários e altura da porta PAA; Acréscimo dos duchas higiênicas e assentinhos pré-moldados. Rebaixo de chapa de aço abaixo da platibanda.
01	AGOSTO/ 2016	Alteração pavimento - shaft para tubulação hidráulica e detalhamento; alteração de altura da platibanda.

CONTROLE DE REVISÕES

FNDE Fundo Nacional de Desenvolvimento da Educação

Ministério da Educação

PROJETO PADRÃO - FNDE

PROPRIETÁRIO:

ENDEREÇO:

MUNICÍPIO – UF:

PROPRIETÁRIO

RESP. TÉCNICO — CREA

AUTOR DO PROJETO — CAU

DLFO

CREA

RA

OBSERVAÇÕES:

PROGRAMA PROINFÂNCIA - PROJETO TIPO 2

PROJETO DE ARQUITETURA

COORDENAÇÃO: CGEST - Coordenação Geral de Infraestrutura Educacional

AMPLIAÇÃO DO BLOCO B
SALA MULTIUSO

ARQ

REVISÃO: R.00 / R.01 / R.02


ESCALA: 1/25


DATA EMISSÃO: JANEIRO/2017

FORMATO: A1(841x594)

PRANCHA: 35/35

FLS. Nº 181
Rubrica

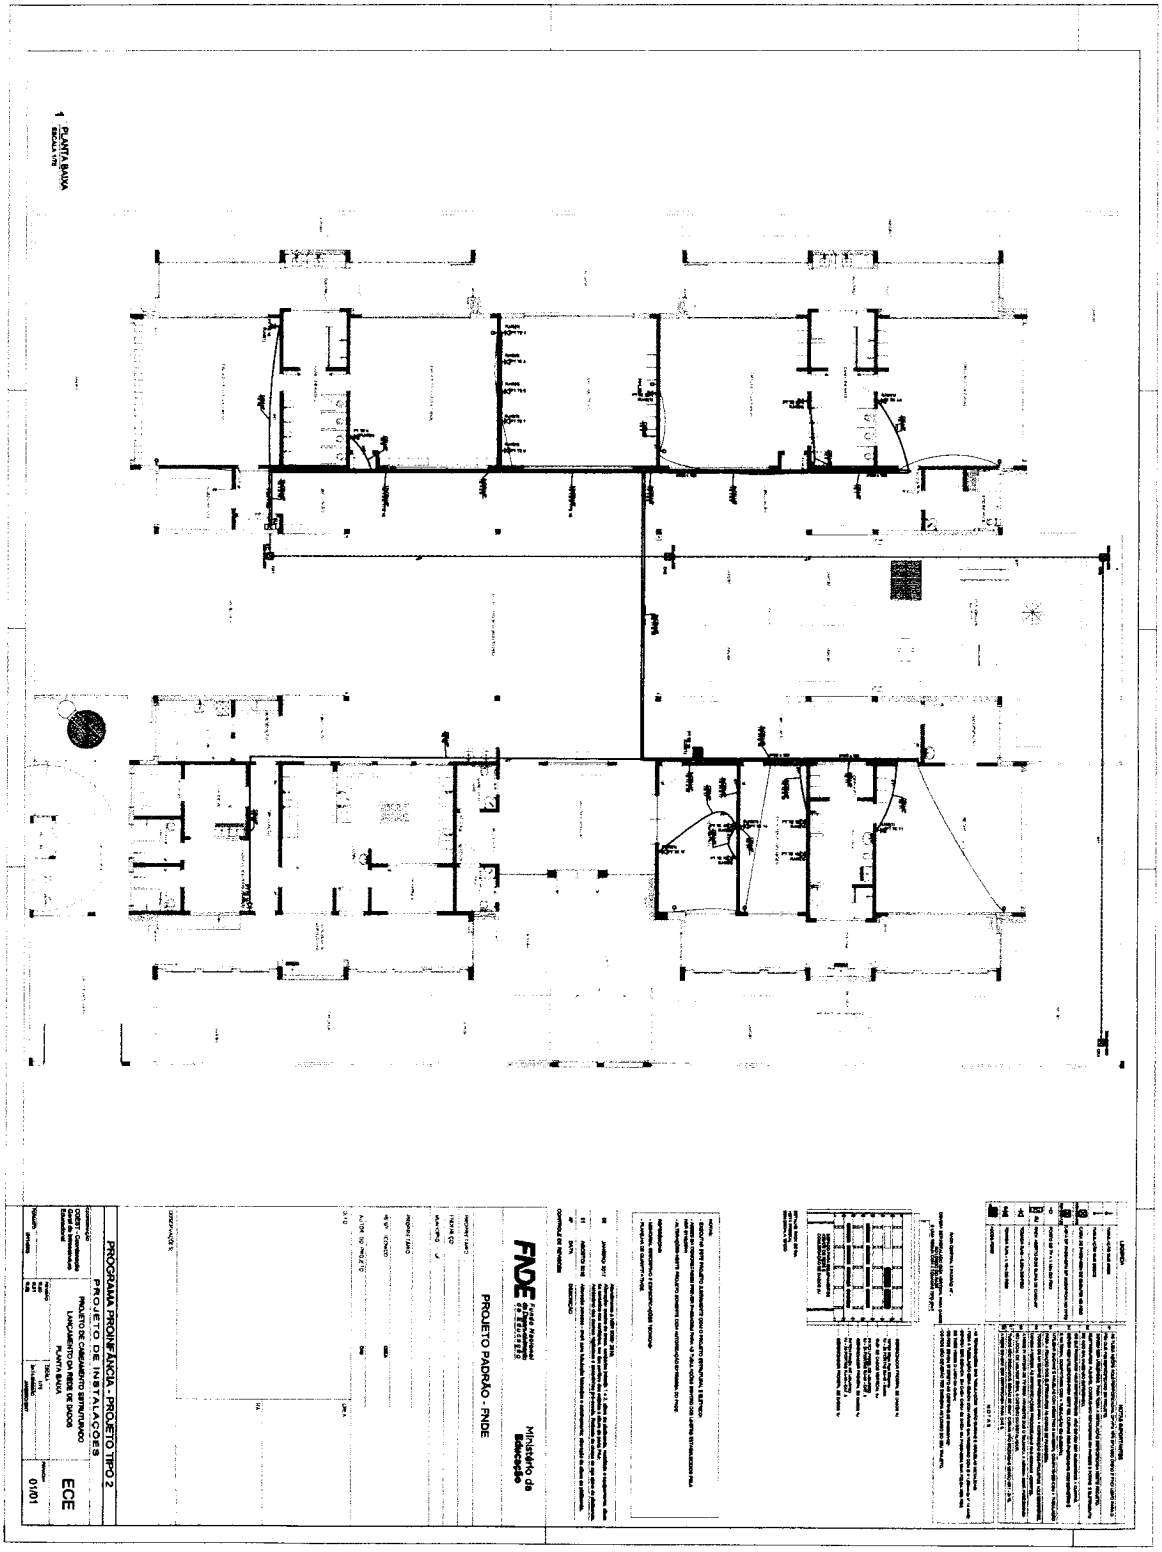

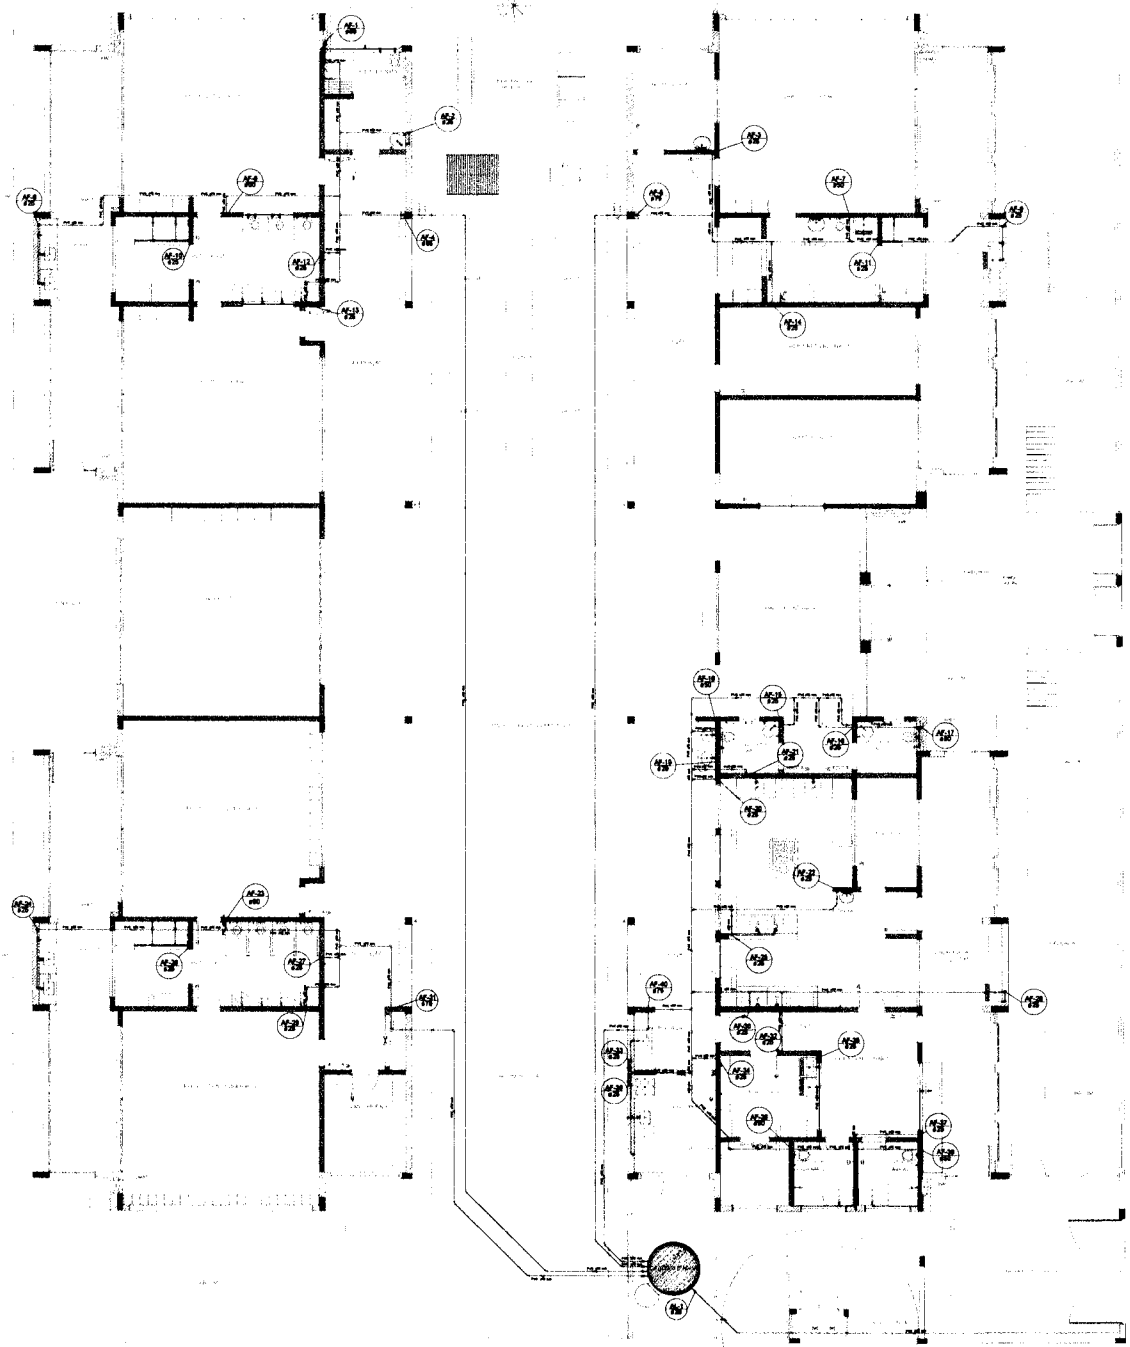

1 PLANTA BAIXA
ESCALA 1/75

LEGENDA DAS INDICAÇÕES	
BH	Bomba com jostho de 90° - 25 mm - 1/2" - FNDE
BS	Bebedouro com jostho de 90° - 25 mm - 1/2" - FNDE
CH	Chuveiro - 20mm x 1/2"
DH	Ducha Higiênica - 25 mm x 1/2"
HIDRO. METRO	Hidrômetro - somatório 1/2"-Tipo
LV	Lavatório com jostho de 90° - 25 mm - 1/2"
MLR	Máquina de lavar roupa com Tê de 90° - 25 mm - 3/4" - FNDE
PIA	Pia de cozinha aço jostho de 90° - 25 mm - 1/2"
PR	Porthador com jostho 90° - 25 mm - 1/2" - FNDE
RP	Registro de Pressão com PVC soldável - 25 mm - 3/4"
RG	Registro de gaveta atenuação cromado c/PVC soldável - 3/4"
TLR	Tanque de lavar com jostho de 90° - 25 mm - 3/4"
TJ	Torneira de Jardim - 25 mm x 1/2"
VD	Válvula de descarga c/PVC soldável - 1 1/2"
VS	Vaso Sanitário com válvula de descarga - 1 1/2"
WLL	Lava louças com jostho de 90° - 25 mm - 1/2"

LEGENDA	
	ALIMENTADOR PREDIAL
	HIDRÔMETRO
	REGISTRO BRUTO GAVETA INDUSTRIAL C/ PVC SOLDÁVEL - RG
	REGISTRO BRUTO GAVETA EUROPA C/ PVC SOLDÁVEL - RG
	REGISTRO DE PRESSÃO C/ PVC SOLDÁVEL - RP
	REGISTRO DE GAVETA C/ CANOPLA CROMADA C/ PVC SOLDÁVEL - RG
	VALVULA DE DESCARGA C/PVC SOLDÁVEL - VD

NOTAS

- EXECUTAR ESTE PROJETO JUNTAMENTE COM O PROJETO ESTRUTURAL.
- ANTES DA CONCRETAGEM/ASSENTAR/EMPARAGEM PASSAR AS TUBULAÇÕES, DENTRO DOS LIMITES ESTABELECIDOS PELA NBR 6118:2014.
- PARA ALTURA DOS PONTOS HIDRÁULICOS VERIFICAR REFERÊNCIA NO MEMORIAL DESCRITIVO.
- ALTERAÇÕES NESTE PROJETO SOMENTE COM AUTORIZAÇÃO EXPRESSA DO FNDE.

REFERÊNCIAS

- MEMORIAL DESCRITIVO E ESPECIFICAÇÕES TÉCNICAS
- PLANILHA DE QUANTITATIVOS

CONTROLE DE REVISÕES

Nº	DATA	DESCRIÇÃO
02	JANEIRO/ 2017	Atendimento à NBR 9050/ 2015; Alterações quadro de áreas, ambientes Infantil 1 e 2, altura de platibanda, mobiliário e equipamento, altura de cerâmicas nos sanitários, ref dos portões dos estares e altura de porta PNE; Acréscimo dos duchas higiênicas e sanitários pré-escola. Retirada da chapa de aço abaixo da platibanda.
01	AGOSTO/ 2016	Alteração paredes - shaft para tubulação hidráulica e detalhamento; alteração de altura de platibanda.

FNDE Fundo Nacional de Desenvolvimento da Educação — Ministério da Educação

PROJETO PADRÃO - FNDE

PROPRIETÁRIO: :

ENDEREÇO:

MUNICÍPIO – UF:

PROPRIETÁRIO

RESP. TÉCNICO — CREA

AUTOR DO PROJETO — CAU

ELPO — CREA — RA

OBSERVAÇÕES:


PROGRAMA PROINFÂNCIA - PROJETO TIPO 2

PROJETO DE INSTALAÇÕES

COORDENAÇÃO			
CGEST - Coordenação Geral de Infraestrutura Educacional	REDE DE ÁGUA FRIA LANÇAMENTO DA REDE PLANTA BAIXA DO TÉRREO		HAG
FORMATO (84,1x59,4)	REVISÃO: R.02 / R.01 / R.02	ESCALA: 1/75 DATA EMISSÃO: JANEIRO/2017	PRANCHA: 01/08

FLS. Nº 182

Rubrica

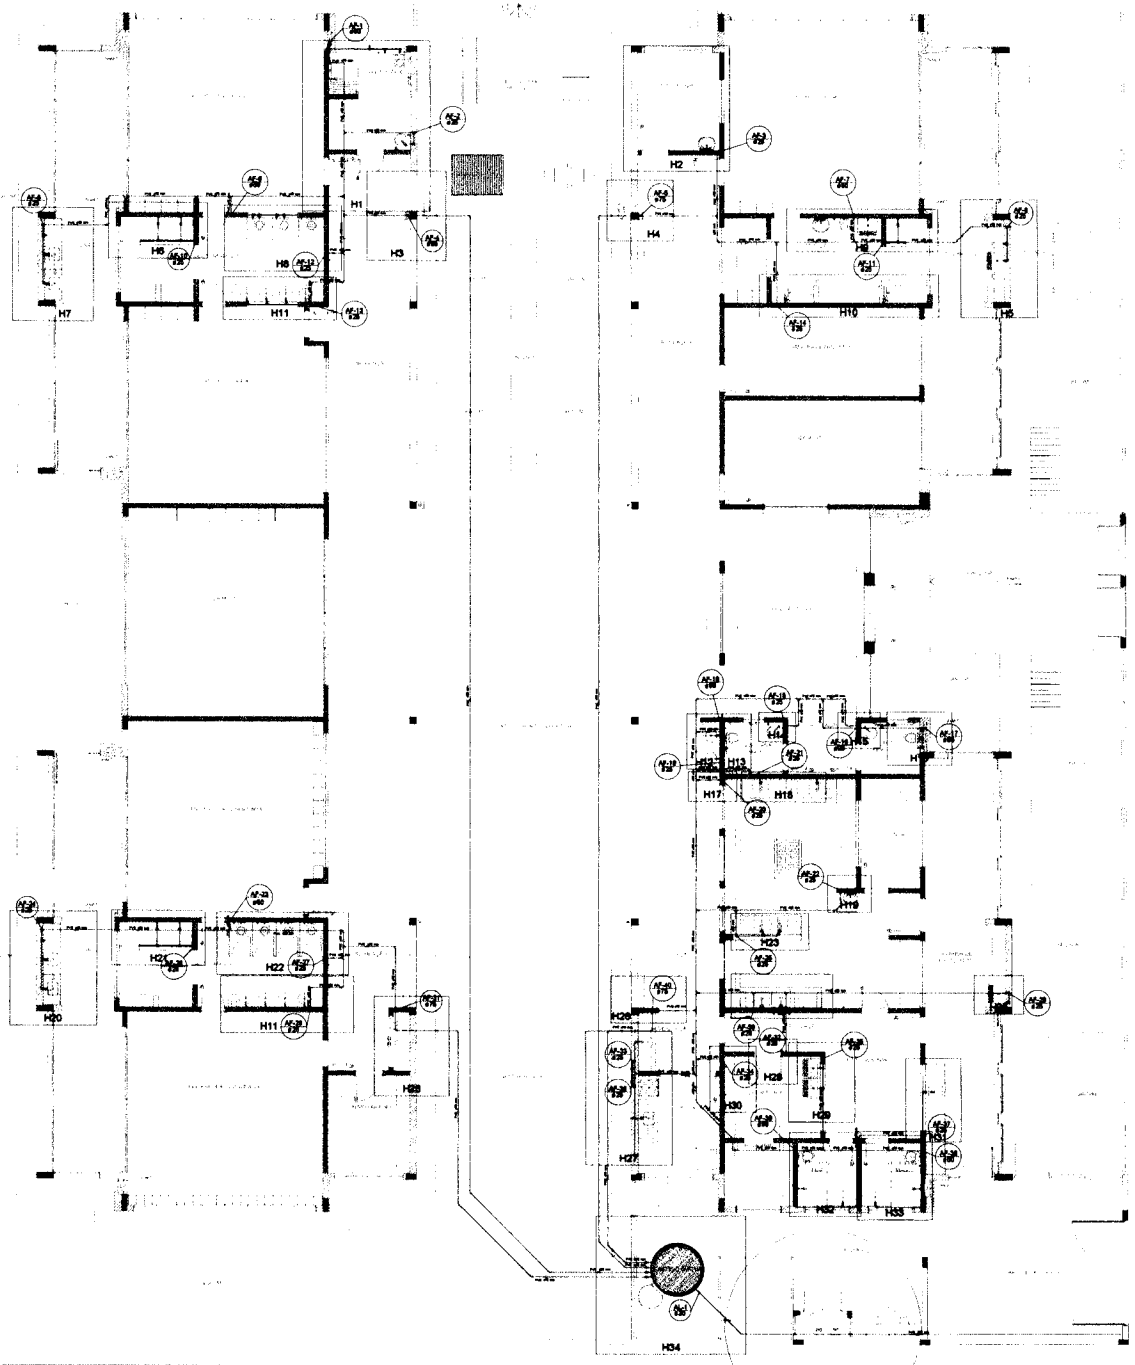

1 PLANTA BAIXA
ESCALA 1/75

LEGENDA DAS INDICAÇÕES	
BA	Banheiro com joelho de 90° - 25 mm - 1/2" - FNDE
BB	Bebedouro com joelho de 90° - 25 mm - 1/2" - FNDE
CH	Chuveiro - 25mm x 1/2"
DH	Ducha Higiênica - 25 mm x 1/2"
HIDRÔMETRO	Hidrômetro - conexão 1/2"-Tipo
LV	Lavatório com joelho de 90° - 25 mm - 1/2"
MLR	Máquina de lavar roupa com Tê de 90° - 25 mm - 3/4" - FNDE
PIA	Pia de cozinha com joelho de 90° - 25 mm - 1/2"
PR	Purificador com joelho 90° - 25 mm - 1/2" - FNDE
RP	Registro de Pressão com PVC soldável - 25 mm - 3/4"
RG	Registro de gaveta alta-rapto cromado c/PVC soldável - 3/4"
TLR	Tanque de lavar com joelho de 90° - 25 mm - 3/4"
TJ	Torneira de Jardim - 25 mm x 1/2"
VD	Válvula de descarga c/PVC soldável - 1.1/2"
VS	Vaso Sanitário com válvula de descarga - 1 1/2"
MLL	Lava louças com joelho de 90° - 25 mm - 1/2"

LEGENDA	
	ALIMENTADOR PREDIAL
	HIDRÔMETRO
	REGISTRO BRUTO GAVETA INDUSTRIAL C/ PVC SOLDÁVEL - RG
	REGISTRO BRUTO GAVETA EUROPA C/ PVC SOLDÁVEL - RG
	REGISTRO DE PRESSÃO C/ PVC SOLDÁVEL - RP
	REGISTRO DE GAVETA C/ CANOPLA CROMADA C/ PVC SOLDÁVEL - RG
	VÁLVULA DE DESCARGA C/PVC SOLDÁVEL - VD

NOTAS

- EXECUTAR ESTE PROJETO JUNTAMENTE COM O PROJETO ESTRUTURAL.
- AS PEÇAS DA CONCRETAGEM/EMPARELHADAS PARA AS TUBULAÇÕES, DENTRO DOS LIMITES ESTABELECIDOS PELA NBR 6118:2014).
- PARA ALTURA DOS PONTOS HIDRÁULICOS VERIFICAR REFERÊNCIA NO MEMORIAL DESCRITIVO.
- ALTERAÇÕES NESTE PROJETO SOMENTE COM AUTORIZAÇÃO EXPRESSA DO FNDE.

REFERÊNCIAS:

- MEMORIAL DESCRITIVO E ESPECIFICAÇÕES TÉCNICAS
- PLANILHA DE QUANTITATIVOS.

Nº	DATA	DESCRIÇÃO
02	JANEIRO/ 2017	Atendimento à NBR 9050/ 2015; Alterações: quadro de áreas, cerâmicas internas 1 e 2, altura de platibandas, mobiliário e equipamento, altura da cerâmicas nos sanitários, eixo das portas dos sanitários e altura da porta PA4; Acréscimo das duchas higiênicas e acessórios pré-escola. Retirada da chapa de aço sobre da platibanda.
01	AGOSTO/ 2016	Alteração paredes - shaft para tubulação hidráulica e detalhamento; alteração de altura da platibanda.

CONTROLE DE REVISÕES

FNDE Fundo Nacional de Desenvolvimento da Educação — Ministério da Educação

PROJETO PADRÃO - FNDE

PROPRIETÁRIO: :

ENDEREÇO:

MUNICÍPIO – UF:

PROPRIETÁRIO

RESP. TÉCNICO — CREA

AUTOR DO PROJETO — CAU

DLFO — CREA — RA

OBSERVAÇÕES:

PROGRAMA PROINFÂNCIA - PROJETO TIPO 2

PROJETO DE INSTALAÇÕES

COORDENAÇÃO: CGEST - Coordenação Geral de Infraestrutura Educacional

REDE DE ÁGUA FRIA

INDICAÇÃO DOS DETALHES ISOMÉTRICOS

PLANTA BAIXA DO TÉRREO

FORMATO (841x639)

REVISÃO: R.00 / R.01 / R.02


ESCALA: 1/75

DATA EMISSÃO: JANEIRO/2017


PRANCHA: 02/08

FLS. Nº 183


Rubrica

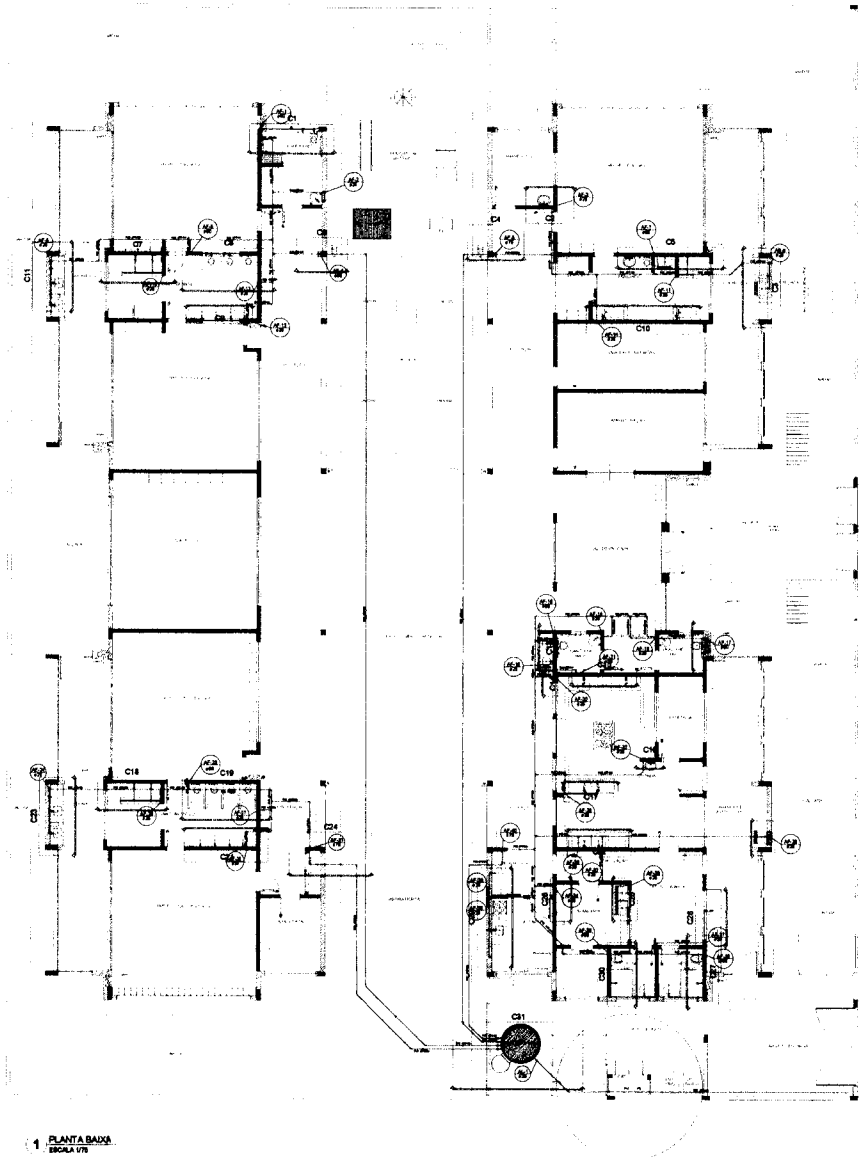


1 PLANTA BAIXA
ESCALA 1/75

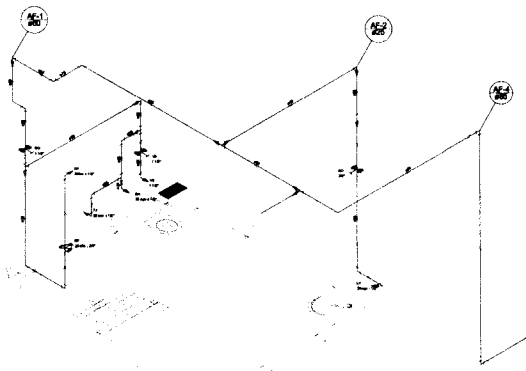


Detalhe H1
escala 1:25

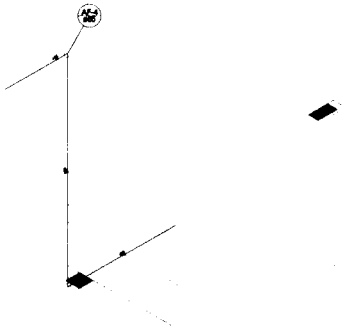


Detalhe H3
escala 1:25

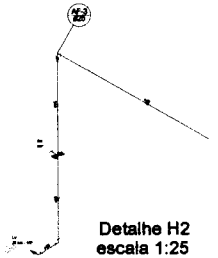


Detalhe H2
escala 1:25

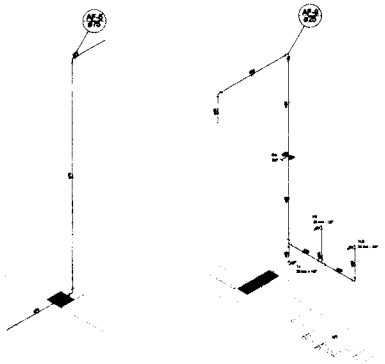

Detalhe H4
escala 1:25

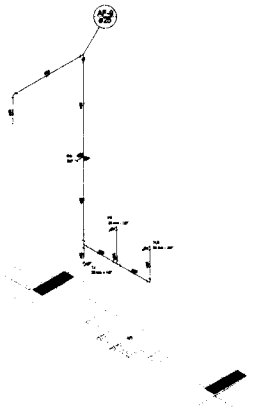

Detalhe H5
escala 1:25

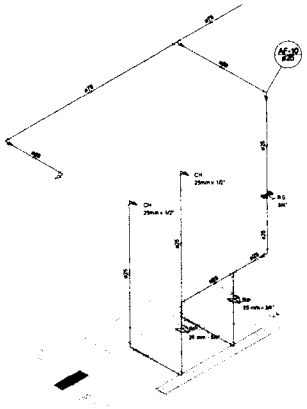

Detalhe H6
escala 1:25

LEGENDA DAS INDICAÇÕES	
Bm	Barreira com porta de 80 - 30 mm - 1/2" - PVDE
SB	Subcoluna com porta de 80 - 30 mm - 1/2" - PVDE
CH	Chuveiro - 20mm x 1/2"
CR	Cavalete - 20mm x 1/2"
CXHID	Hidrômetro - conexão 1/2" ligação
LF	Lavatório com porta de 80 - 30 mm - 1/2"
MLP	Mictório de louça sifonado com Tê de 80 - 30 mm - 3/4" - PVDE
PIA	Pia de cozinha com porta de 80 - 30 mm - 1/2"
PR	Prolongador com porta de 80 - 30 mm - 1/2" - PVDE
RP	Registro de Pressão com PVC soldável - 25 mm - 3/4"
RG	Registro de gaveta com canopla com PVC soldável - 25 mm - 3/4"
TLR	Tanque de lavar com porta de 80 - 30 mm - 3/4"
TJ	Torneira de Jardim - 32 mm x 1"
VD	Válvula de descarga c/PVC soldável - 1 1/2"
VS	Vaso Sanitário com válvula de descarga - 1 1/2"
WL	Lava louças com porta de 80 - 25 mm - 1/2"

LEGENDA	
	ALIMENTADOR PREDIAL
	HIDRÔMETRO
	REGISTRO BRUTO GAVETA INDUSTRIAL CI PVC SOLDÁVEL - RG
	REGISTRO BRUTO GAVETA BURDA CI PVC SOLDÁVEL - RG
	REGISTRO DE PRESSÃO C/ PVC SOLDÁVEL - RP
	REGISTRO DE GAVETA CI CANOPLA CROMADA C/ PVC SOLDÁVEL - RG
	VÁLVULA DE DESCARGA C/PVC SOLDÁVEL - VD

NOTAS

- EM SEGUIR ESTE PROJETO AMBIENTE COM O PREVISTO NA RESOLUÇÃO...
- ...AS REDE DA CONCESSIONÁRIA/PREFEITURA/ENTIDADE PARA AS TUBULAÇÕES E DEMAIS DOS LANÇAMENTOS ABAIXO DOS PELA NBR 5626/98.
- PARA A TUBULAÇÃO DE PONTOS HIDRÁULICOS VERIFICAR REFERÊNCIA NO MEMORIAL DESCRITIVO.
- A CONSTRUTORA DEVE SEGUIR ESTE PROJETO JUNTO COM OS PROJETOS COMPLEMENTARES.

Referências

MEMORIAL DESCRITIVO E ESPECIFICAÇÕES TÉCNICAS
PLANILHA DE QUANTITATIVOS

Nº	DATA	DESCRIÇÃO
02	JANEIRO 2017	Atendimento à NBR NORM 2015. Adequação quadro de áreas, ambientes mínimo 1 e 2, altura de peitoril de... instalação e equipamentos. área de cadeirante nos sanitários, no dois pontos dos lavatórios e altura de porta P.A.E. Ajustamos das duchas higiênicas e equipamentos pré-existentes. Instalação de chaves de duchas para deficientes
01	AGOSTO 2016	Alteração conforme - atual para adequação hidráulica e equipamentos, alteração de altura de peitoril de...

CONTROLE DE REVISÕES

FNDE Fundo Nacional de Desenvolvimento da Educação — Ministério da Educação

PROJETO PADRÃO - FNDE

PROPRIETÁRIO:
UNIDADE:
MUNICÍPIO: UF:
PROPRIETÁRIO:
RESP. TÉCNICO: CREA
AUTOR DO PROJETO: CREA
DATA:


CR =
CH = 20mm x 1/2"
RA =

OBSERVAÇÕES:


PROGRAMA PROINFÂNCIA - PROJETO TIPO 2
PROJETO DE INSTALAÇÕES

COORDENAÇÃO: CGEST - Coordenação Geral de Infraestrutura Educacional	REDE DE ÁGUA FRIA INDICAÇÃO DOS DETALHES - CORTES DETALHES ISOMÉTRICOS H1 ao H6	HAG
FORMATO: A0 (1189x841)	ESCALA: 0.25 0.5 0.75 1.0	INDICAÇÃO: DATA: JANEIRO/2017
		PRANCHA: 03/06


FLS. Nº 184
Rubrica

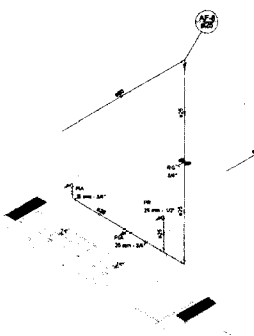


Detalhe H7
escala 1:25

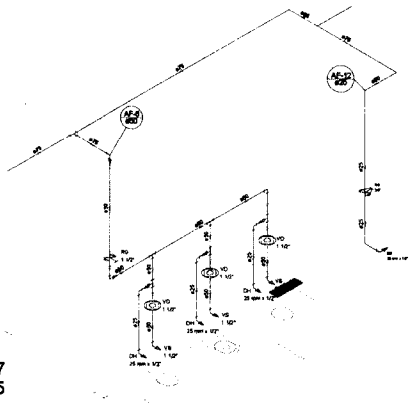


Detalhe H8
escala 1:25

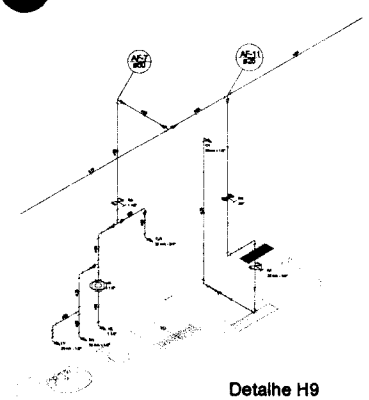

Detalhe H9
escala 1:25

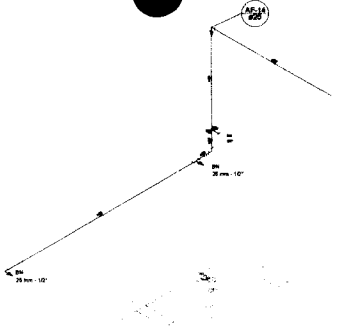


Detalhe H10
escala 1:25

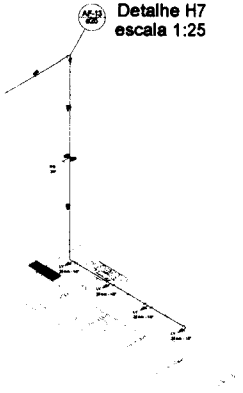

Detalhe H11
escala 1:25




Detalhe H12
escala 1:25

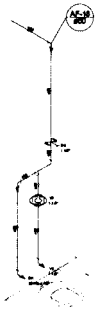


Detalhe H13
escala 1:25




Detalhe H14
escala 1:25

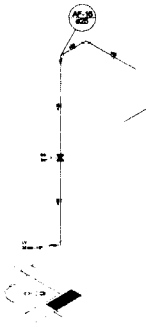


Detalhe H15
escala 1:25

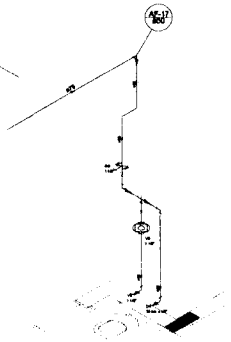

Detalhe H16
escala 1:25

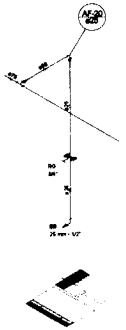


Detalhe H17
escala 1:25

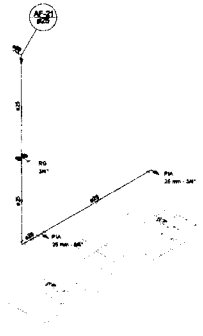


Detalhe H18
escala 1:25




Detalhe H19
escala 1:25

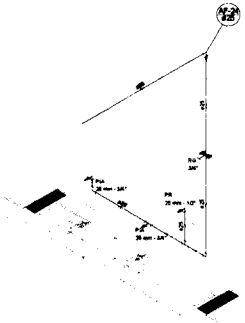


Detalhe H20
escala 1:25

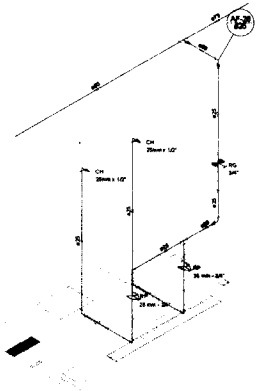

Detalhe H21
escala 1:25

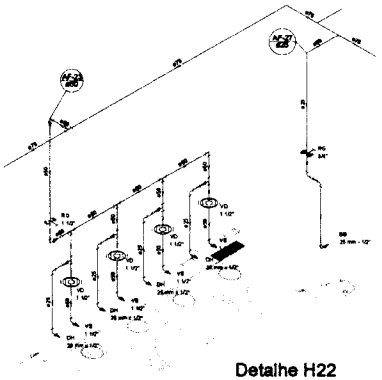

Detalhe H22
escala 1:25

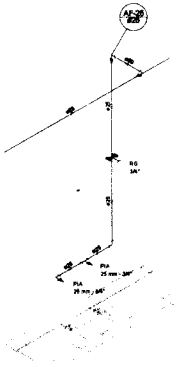

Detalhe H23
escala 1:25

LEGENDA DAS INDICAÇÕES

DN	Ramais com ponto de 90° = 25 mm - 1/2" - PVDE
RB	Reservatório com ponto de 90° - 20 mm - 1/2" - PPDE
CH	Chuveiro - 20mm x 1/2"
DH	Ducha Higiênica - 20 mm x 1/2"
LAVATÓRIO	Misturador - acionar 90° Fig.4a
LV	Lavatório com ponto de 90° - 20 mm - 1/2"
MLR	Misturador de lavar roupa com Tê de 90° - 32 mm - 3/4" - PVDE
PIA	Pia de cozinha com ponto de 90° - 20 mm - 1/2"
PR	Purificador com ponto 90° - 20 mm - 1/2" - PVDE
RP	Registro de Pressão com PVC soldável - 20 mm - 3/4"
RG	Registro de gaveta cromado c/PVC soldável - 20 mm - 3/4"
TLR	Torneira de lavar roupa com ponto de 90° - 25 mm - 3/4"
TJ	Torneira de Jardim - 20 mm x 1/2"
VD	Válvula de descarga c/PVC soldável - 1 1/2"
VS	Vaso Sanitário com válvula de descarga - 1 1/2"
MLL	Lava louças com ponto de 90° - 20 mm - 1/2"

LEGENDA

- ALIMENTADOR PREDIAL
- HIDRÔMETRO
- REGISTRO BRUTO GAVETA INDUSTRIAL C/ PVC SOLDÁVEL - RG
- REGISTRO BRUTO GAVETA EUROPA C/ PVC SOLDÁVEL - RG
- REGISTRO DE PRESSÃO C/ PVC SOLDÁVEL - RP
- REGISTRO DE GAVETA C/ CANOPLA CROMADA C/ PVC SOLDÁVEL - RG
- VÁLVULA DE DESCARGA C/PVC SOLDÁVEL - VD

NOTAS

- ESTE PROJETO ATENDE AO PROJETO ARQUITETURAL
- AS REDES DE ÁGUAS FRIAS ESTÃO EXECUTADAS DE ACORDO COM AS PUBLICAÇÕES
- ALTERAÇÕES DESTE PROJETO DEVERÃO SER COMUNICADAS AO RESPONSÁVEL TÉCNICO

REFERÊNCIAS

- MEMORIAL DESCRITIVO E ESPECIFICAÇÕES TÉCNICAS
- PLANILHA DE QUANTITATIVOS

Nº	DATA	DESCRIÇÃO
03	JANEIRO 2017	Readequação projeto padrão 2016. Alteração quadro de áreas, ampliação ambiente 1 e 2, altera-se posicionamento, implantação e equipamentos, altera-se paginação e nova simbologia, foi dele partidas das colunas e alteração de partida PVAL.
04	AGOSTO/ 2018	Ajustamento das cachos hidráulicos e assentamento pré-existe. Estimativa de chuvas de água abaixo do gabinete de
05		Alteração estrutura - shaft para passagem tubulação e assentamento, alteração de altura de pavimento.

CONTROLE DE REVISÕES

FNDE Fundo Nacional de Desenvolvimento da Educação — Ministério da Educação

PROJETO PADRÃO - FNDE

PROPRIETÁRIO:
ENDEREÇO:
MUNICÍPIO: UF:

PROPRIETÁRIO:
RESP. TÉCNICO: CREA
AUTOR DO PROJETO: CREA

DATA: CREA


OBSERVAÇÕES:

FLS. Nº 185
Rubrica


PROGRAMA PROINFÂNCIA - PROJETO TIPO 2

PROJETO DE INSTALAÇÕES


COORDENAÇÃO: COMET - Coordenação Geral de Infraestrutura Educacional	REDE DE ÁGUA FRIA DETALHES HIDROMÉTRICOS DETALHES HIDROMÉTRICOS H7 AO H23	HAG
FORMATO: A0 (1189x841)	ESCALA: 1:25	PRANCHA: 04/06

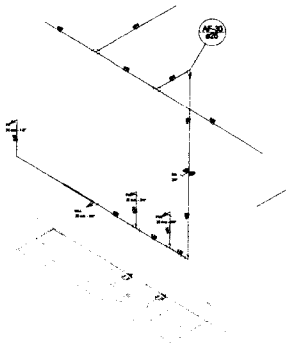


Detalhe H24
escala 1:25

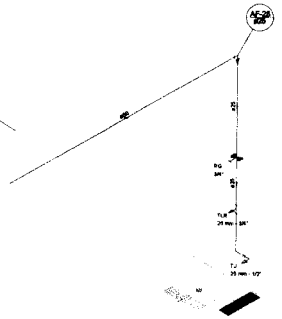


Detalhe H25
escala 1:25

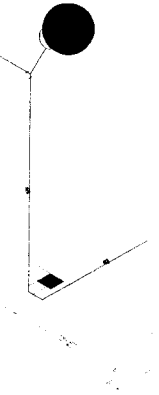


Detalhe H26
escala 1:25

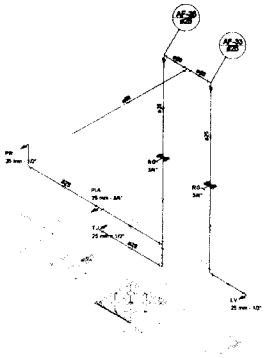


Detalhe H27
escala 1:25

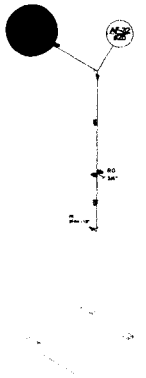


Detalhe H28
escala 1:25

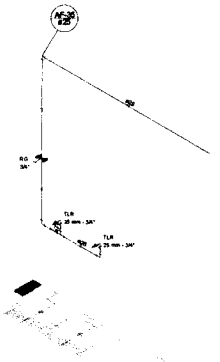


Detalhe H29
escala 1:25

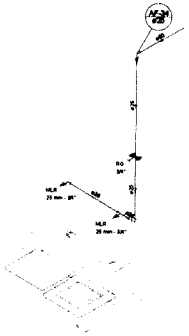


Detalhe H30
escala 1:25

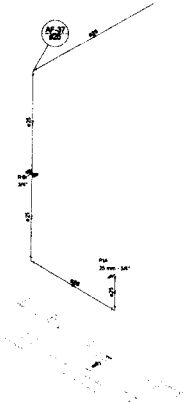


Detalhe H31
escala 1:25

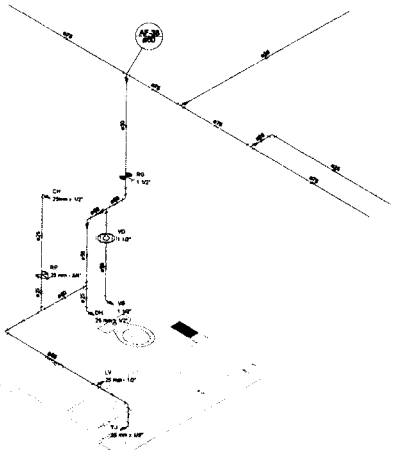

Detalhe H32
escala 1:25

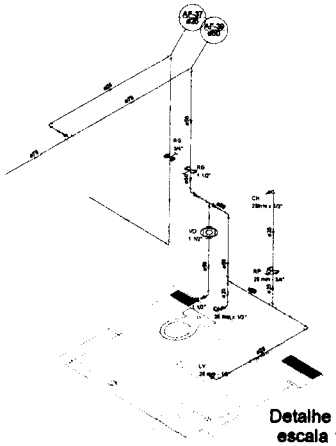

Detalhe H33
escala 1:25

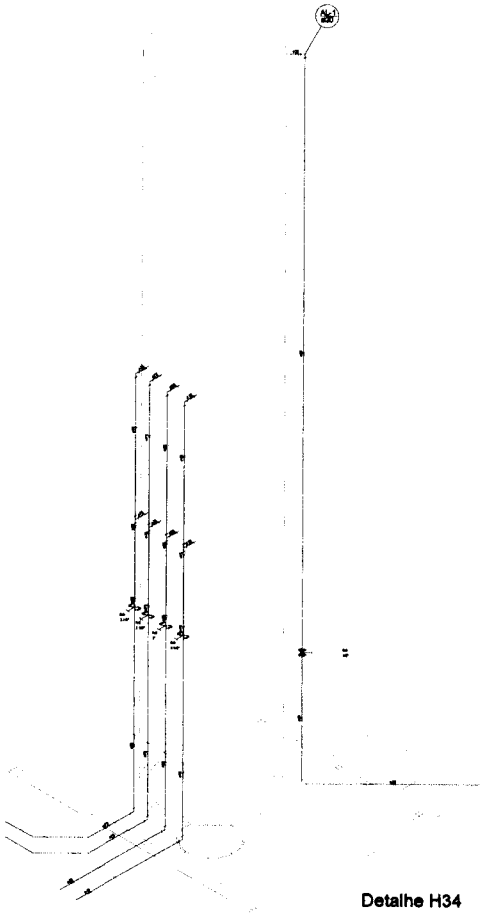

Detalhe H34
escala 1:25

LEGENDA DAS INDICAÇÕES	
BH	Bebedouro com pastilha de 90° - 25 mm - 1/2" - FNDE
BB	Bebedouro com pastilha de 90° - 25 mm - 1/2" - FNDE
CH	Chuveiro - 20mm x 1/2"
CR	Chuveiro higiênico - 25 mm x 1/2"
CROM	Cromado - cavaleiro 1/2" - Fiore
LV	Lavatório com pastilha de 90° - 25 mm - 1/2"
MLR	Misturador de lavatório mesa com Tu de 90° - 25 mm - 3/4" - FNDE
PIA	Pia de cozinha com pastilha de 90° - 25 mm - 1/2"
PR	Purificador com pastilha 90° - 25 mm - 1/2" - FNDE
RP	Registro de Pressão com PVC soldável - 25 mm - 3/4"
RG	Registro de gaveta roscável - PVC soldável - 3/4"
TLR	Torneira de lavatório com pastilha de 90° - 25 mm - 3/4"
TJ	Torneira de jardim - 25 mm x 1/2"
VD	Válvula de descarga UPVC soldável - 1 1/2"
VS	Vaso Sanitário com válvula de descarga - 1 1/2"
MLL	Lava louças com pastilha de 90° - 25 mm - 1/2"

LEGENDA	
	ALIMENTADOR PREDIAL
	HIDRÔMETRO
	REGISTRO BRUTO GAVETA INDUSTRIAL CI PVC SOLDÁVEL - RG
	REGISTRO BRUTO GAVETA BUROPA CI PVC SOLDÁVEL - RG
	REGISTRO DE PRESSÃO CI PVC SOLDÁVEL - RP
	REGISTRO DE GAVETA CI CANOPLA CROMADA CI PVC SOLDÁVEL - RG
	VÁLVULA DE DESCARGA CPVC SOLDÁVEL - VD

NOTAS
- EM CONFORMIDADE COM A NBR 15575 - 2013 - EDIFICAÇÕES HABITACIONAIS - DESEMPENHO
- AS TUBULAÇÕES DE ÁGUA FRIA DEVERÃO SER DIMENSIONADAS DE MODO QUE A VELOCIDADE DA ÁGUA NÃO ULTRAPASSE 3 M/S, CONFORME ESTABELECIDO NA NBR 5626 - 1998 - INSTALAÇÃO PREDIAL DE ÁGUA FRIA.
- AS TUBULAÇÕES DE ÁGUA FRIA DEVERÃO SER DIMENSIONADAS DE MODO QUE A VELOCIDADE DA ÁGUA NÃO ULTRAPASSE 3 M/S, CONFORME ESTABELECIDO NA NBR 5626 - 1998 - INSTALAÇÃO PREDIAL DE ÁGUA FRIA.
- A TERMINANTEMENTE PROIBIDO O USO DE TUBOS DE PVC RÍGIDO SOLDÁVEL PARA ALIMENTAÇÃO DE BEBEDOUROS.
REFERÊNCIAS
- MEMORIAL DESCRITIVO E ESPECIFICAÇÕES TÉCNICAS
- PLANILHA DE QUANTITATIVOS

Nº	DATA	DESCRIÇÃO
02	JANEIRO 2017	Atendimento à NBR 15575 - 2013 - Alteração quadro de áreas, acréscimo ambiente 1 e 2, diurno de unidades de, incêndio e encaminhamento, altura da cobertura e nova quadrante, ver dos pontos dos esgotos e altura do ponto PNA. Acréscimo das duas lixeiras e alargamento pré-existe. Retirada do chapa de aço abre e de platibanda.
01	AGOSTO/ 2016	Atendimento parecer - Ajuste para inclusão de hidrômetro e condomínio, alteração de altura de platibanda.
Nº	DATA	DESCRIÇÃO

CONTROLE DE REVISÕES

FNDE Fundo Nacional de Desenvolvimento da Educação — Ministério da Educação

PROJETO PADRÃO - FNDE

PROPRIETÁRIO:
ENDEREÇO:
MUNICÍPIO - UF:

PROPRIETÁRIO:
RESP. TÉCNICO:
AUTOR DO PROJETO:

DATA:

OBSERVAÇÕES:

FLS. Nº 198
Rubrica

PROGRAMA PROINFÂNCIA - PROJETO TIPO

PROJETO DE INSTALAÇÕES


CONCEPÇÃO: CGIEST - Coordenação Geral de Infraestrutura Educacional

REDE DE ÁGUA FRIA
DETALHES ISOMÉTRICOS
DETALHES ISOMÉTRICOS H24 AO H34


ESCALA: 1/25
DATA: JANEIRO/2017

HAG


FOLHA: 05/06

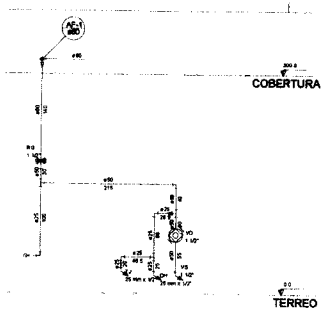


Corte C1
escala 1:25

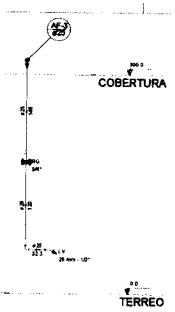


Corte C2
escala 1:25

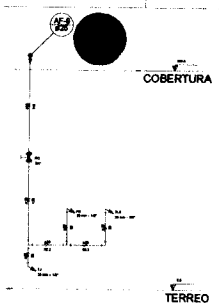


Corte C3
escala 1:25

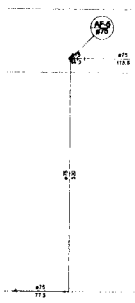


Corte C4
escala 1:25

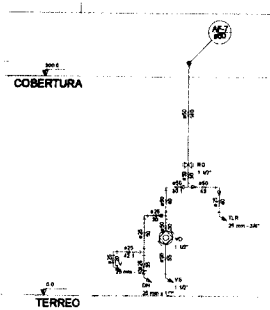


Corte C5
escala 1:25

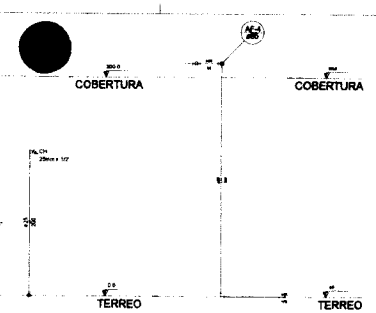


Corte C6
escala 1:25

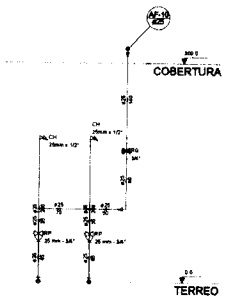


Corte C7
escala 1:25

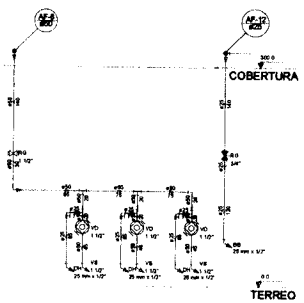


Corte C8
escala 1:25

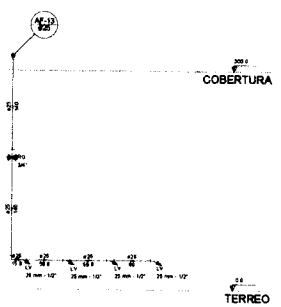


Corte C9
escala 1:25

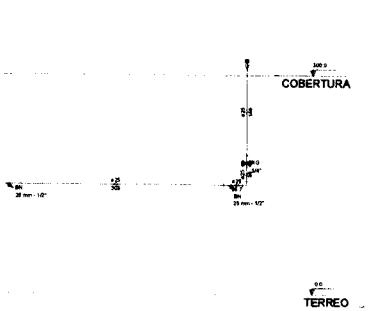


Corte C10
escala 1:25

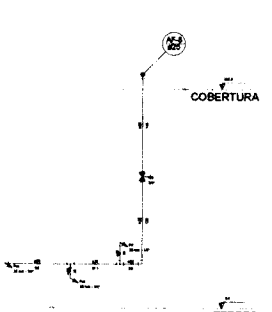


Corte C11
escala 1:25

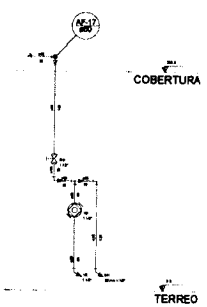


Corte C12
escala 1:25

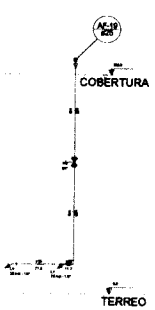


Corte C13
escala 1:25

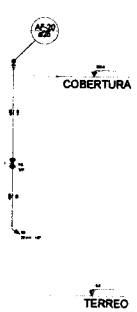


Corte C14
escala 1:25

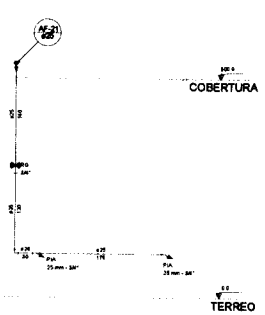


Corte C15
escala 1:25

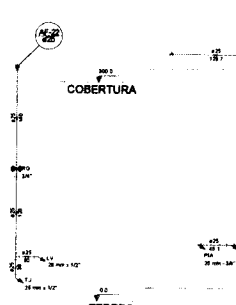


Corte C16
escala 1:25

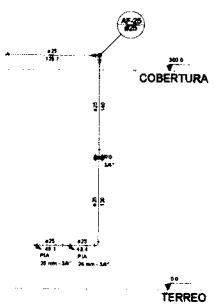


Corte C17
escala 1:25

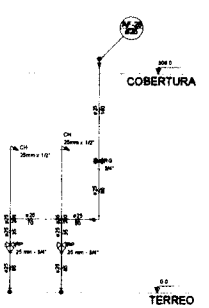


Corte C18
escala 1:25

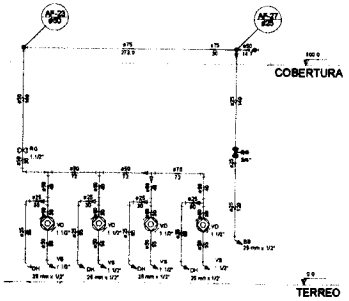


Corte C19
escala 1:25

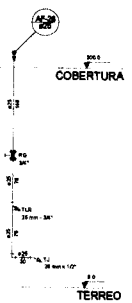


Corte C20
escala 1:25

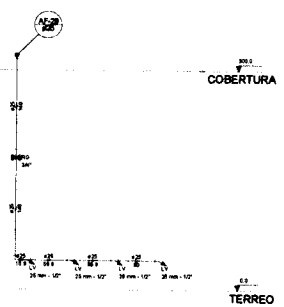


Corte C21
escala 1:25

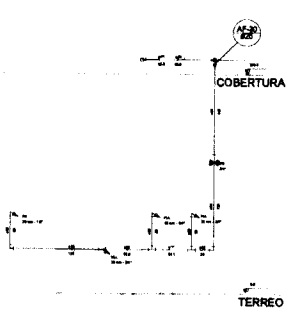


Corte C22
escala 1:25

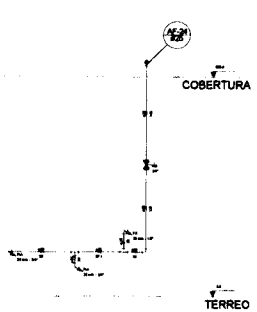

Corte C23
escala 1:25

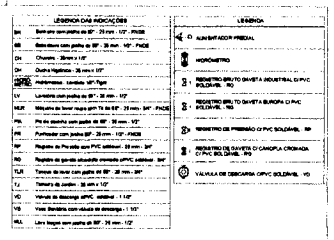

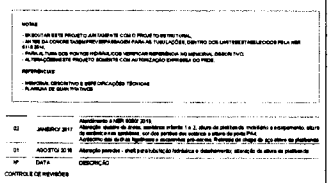



FNDE Fundo Nacional de Desenvolvimento da Educação — Ministério da Educação

PROJETO PADRÃO - FNDE

PROGRAMA PROINFÂNCIA - PROJETO TIPO

PROJETO DE INSTALAÇÕES

REDE DE ÁGUA FRIA


DETALHES - CORTES

DETALHES CORTES C1 A C23

HAG


06/06

FLS. Nº 197
Rubrica

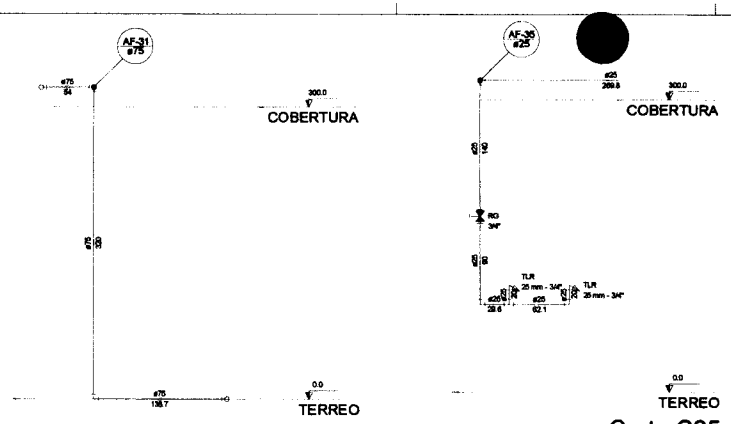

Corte C24
escala 1:25


Corte C25
escala 1:25

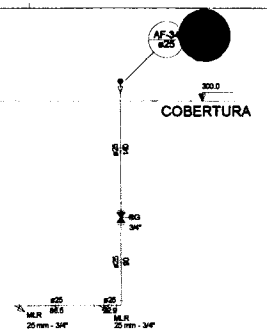

Corte C26
escala 1:25

LEGENDA DAS INDICAÇÕES	
BN	Bucheiro sem joelho de 90° - 25 mm - 1/2" - PNDE
BB	Bucheiro sem joelho de 90° - 25 mm - 1/2" - PNDE
CH	Chuveiro - 25mm x 1/2"
DH	Ducha Higiênica - 25 mm x 1/2"
HIDRÔMETRO	Hidrômetro - averiado 1/2"-Tigre
LV	Lavatório sem joelho de 90° - 25 mm - 1/2"
MLR	Máquina de lavar roupa sem Tê de 90° - 25 mm - 3/4" - PNDE
PIA	Pia de cozinha sem joelho de 90° - 25 mm - 1/2"
PR	Porta-rolo sem joelho 90° - 25 mm - 1/2" - PNDE
RP	Registro de Pressão com PVC soldável - 25 mm - 3/4"
RG	Registro de gaveta c/acaba cromado c/PVC soldável - 3/4"
TLR	Tanque de lavar sem joelho de 90° - 25 mm - 3/4"
TJ	Torneira de Jardim - 25 mm x 1/2"
VD	Válvula de descarga s/PVC soldável - 1 1/2"
VS	Vaso Sanitário com válvula de descarga - 1 1/2"
MLL	Lava louças sem joelho de 90° - 25 mm - 1/2"

LEGENDA	
	ALIMENTADOR PREDIAL
	HIDRÔMETRO
	REGISTRO BRUTO GAVETA INDUSTRIAL C/ PVC BOLDÁVEL - RG
	REGISTRO BRUTO GAVETA EUROPA C/ PVC BOLDÁVEL - RG
	REGISTRO DE PRESSÃO C/ PVC BOLDÁVEL - RP
	REGISTRO DE GAVETA C/ CANOPLA CROMADA C/ PVC BOLDÁVEL - RG
	VÁLVULA DE DESCARGA C/PVC BOLDÁVEL - VD

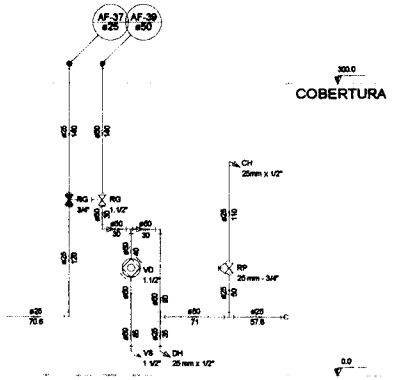


Corte C27
escala 1:25







Corte C31
escala 1:25

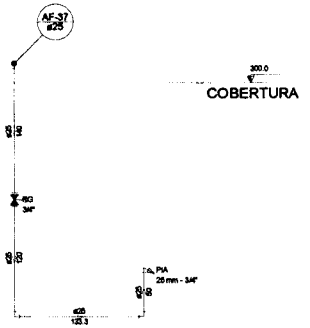

Corte C28
escala 1:25

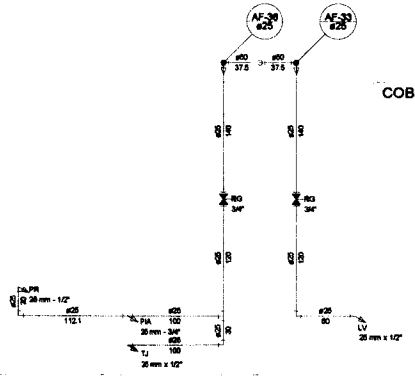

Corte C29
escala 1:25

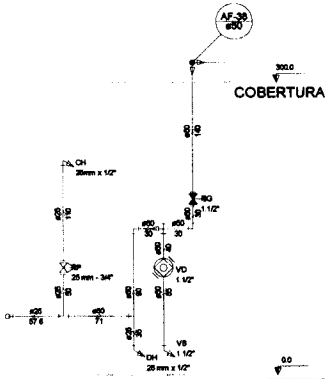

Corte C30
escala 1:25

NOTAS

- EXECUTAR ESTE PROJETO JUNTAMENTE COM O PROJETO ESTRUTURAL;
- ANTES DA CONCRETAGEM/REVESTIMENTO/ENCHIMENTO PARA AS TUBULAÇÕES, DENTRO DOS LIMITES ESTABELECIDOS PELA NBR 6118:2014;
- PARA ALTURA DOS PONTOS HIDRÁULICOS VERIFICAR REFERÊNCIA NO MEMORIAL DESCRITIVO;
- ALTERAÇÕES DESTE PROJETO SOMENTE COM AUTORIZAÇÃO EXPRESSA DO FNDE.

REFERÊNCIAS:

- MEMORIAL DESCRITIVO E ESPECIFICAÇÕES TÉCNICAS
- PLANILHA DE QUANTITATIVOS.

Nº	DATA	DESCRIÇÃO
02	JANEIRO/ 2017	Atendimento à NBR 9050/ 2015; Alterações quanto às áreas, sanitários indicado 1 e 2, altura de platibanda, mobiliário e equipamento, altura da soleiras nos sanitários, ext dos pontos dos sobeiros e altura de porta PIA1; Acréscimo dos duchas higiênicas e encanamentos pré-existe. Retirada da chapa de aço abaixo da platibanda.
01	AGOSTO/ 2016	Alteração paredes - shaft para tubulação hidráulica e detalhamento; alteração da altura da platibanda.

CONTROLE DE REVISÕES

FNDE Fundo Nacional de Desenvolvimento da Educação — Ministério da Educação

PROJETO PADRÃO - FNDE

PROPRIETÁRIO: :

ENDEREÇO:

MUNICÍPIO – UF:

PROPRIETÁRIO

RESP. TÉCNICO — CREA

AUTOR DO PROJETO — CAU

DLFO | CREA | RA

OBSERVAÇÕES:

PROGRAMA PROINFÂNCIA - PROJETO TIPO 2


PROJETO DE INSTALAÇÕES

COORDENAÇÃO		
CGEST - Coordenação Geral de Infraestrutura Educacional	REDE DE ÁGUA FRIA DETALHES - CORTES DETALHES CORTES C24 AO C31	HAG
FORMATO (841x630)	REVISÃO: R.00 R.01 R.02 — ESCALA: 1/25 — DATA EMISSÃO: JANEIRO/2017	PRANCHA: 07/08


FLS. Nº 188

Rubrica


PÁRA-RAIO (VER SPDA)

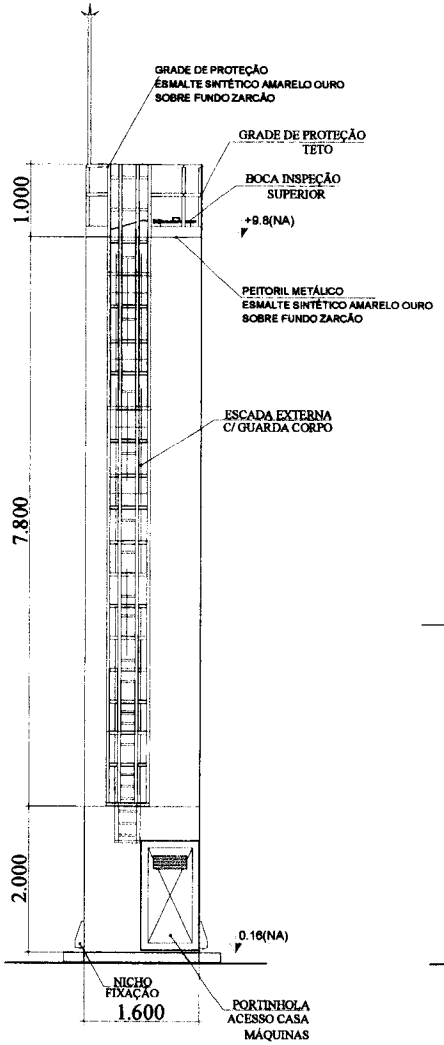

DET. ACESSÓRIOS
ESCALA 1:100

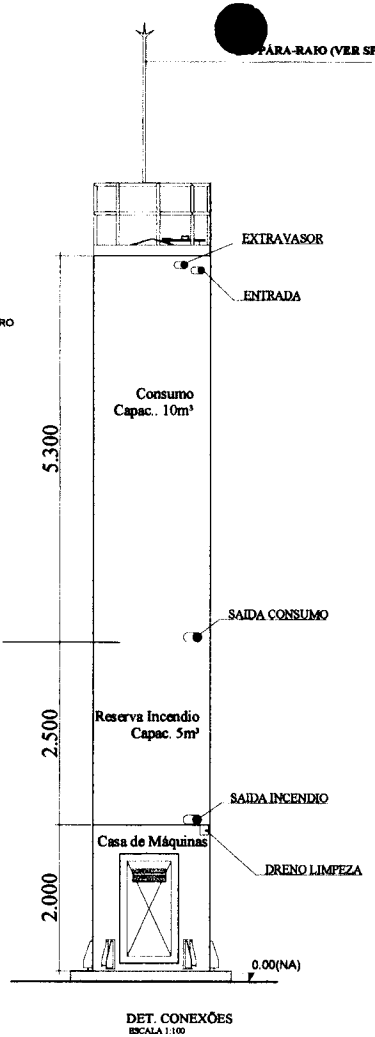


DET. CONEXÕES
ESCALA 1:100

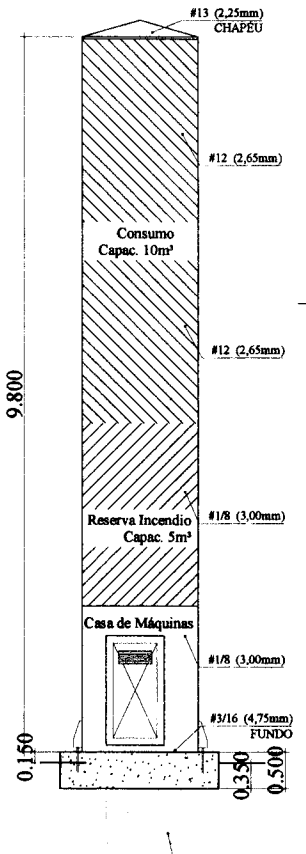



DET. ILUSTRATIVO
ESCALA 1:100


5 ESTACAS COM 7M
DE PROFUNDIDADE

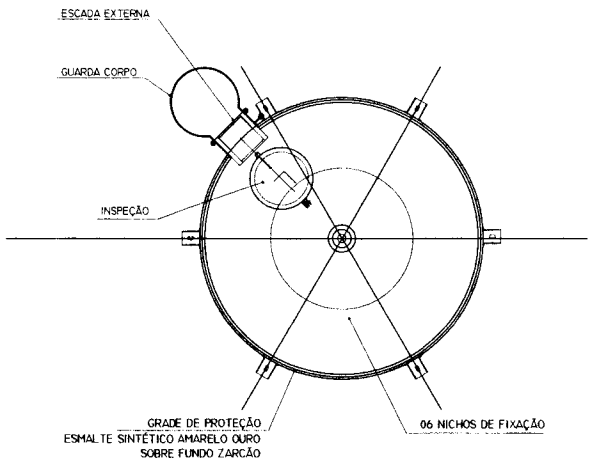



DET. VISTA SUPERIOR
ESCALA

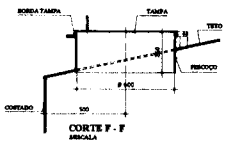


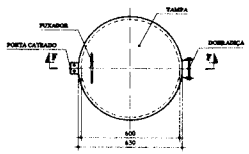

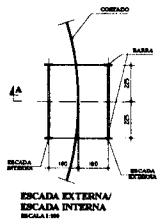

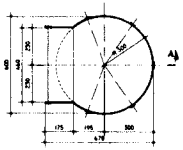

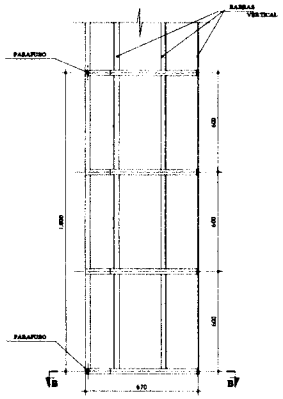

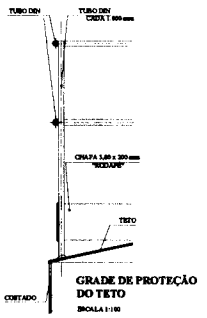

1 CASTELO D'ÁGUA
ESCALA: SEM ESCALA

MATERIAL:

ESTRUTURAL: CHAPAS DE AÇO CARBONO PATINÁVEL DE ALTA RESISTÊNCIA ESTRUTURAL E RESISTÊNCIA À CORROSÃO - (A-36).

SOLDAS: INTERNAS E EXTERNAS, QUALIFICADAS NA NORMA AWS A 5.18, PARA PROCESSO SEMI-AUTOMÁTICO/SPICILDA MIG), E NA NORMA AWS A 5.1, PARA PROCESSO MANUAL (ELETRODO), UTILIZANDO ARAMES SÓLIDOS E COBREADOS.

A- PINTURA INTERNA:

- TINTAS ESPECIAIS COM ALTA PROTEÇÃO CONTRA CORROSÃO E ATÓXICAS, TOTALIZANDO 250 MICROMETROS DE ESPESSURA SECA SENDO:

01 - PREPARAÇÃO DE SUPERFICIE: JATEAMENTO BAT JATO METAL BRANCO AS 2.

02- ACABAMENTO: 01 DEMÃOS TOTALIZANDO 125 MICRÔMETROS DE ESPESSURA SECA DE PRIMER EPOXY NA COR BRANCA.

A- PINTURA EXTERNA:

- TINTAS ESPECIAIS COM ALTA PROTEÇÃO CONTRA CORROSÃO E ATÓXICAS, TOTALIZANDO 300 MICROMETROS DE ESPESSURA SECA SENDO:

01 - PREPARAÇÃO DE SUPERFICIE: JATEAMENTO BAT JATO METAL BRANCO AS 2.

02- ACABAMENTO: 01 DEMÃO TOTALIZANDO 125 MICRÔMETROS DE ESPESSURA SECA DE PRIMER EPOXY NA COR AMARELO OURO.

03- ACABAMENTO: 01 DEMÃO 75 MICRÔMETROS, POLIURETANO NA COR AMARELO OURO.

LEGENDA DAS INDICAÇÕES	
BH	Bebedouro com pedra de 60" - 30 mm - 1/2" - PADRÃO
BE	Bebedouro com pedra de 60" - 30 mm - 1/2" - PADRÃO
CH	Chuveiro - 30mm x 1/2"
DH	Ducha Higiênica - 30 mm x 1/2"
MISTURADOR METAL	Misturadores - comando 1/2" - Fiper
LV	Lavatório com pedra de 60" - 30 mm - 1/2"
MLR	Misturador de lavar roupas com Tê de 60" - 25 mm - 3/4" - PADRÃO
PIA	Pia de cozinha com pedra de 60" - 30 mm - 1/2"
PR	Prolongador com pedra 60" - 30 mm - 1/2" - PADRÃO
RP	Registro de Pressão com PVC, pedra 60" - 25 mm - 3/4"
RG	Registro de gaveta roscavel alumado c/PVC, adaptavel - 3/4"
TLR	Torneira de lavar com pedra de 60" - 30 mm - 3/4"
TJ	Torneira de Jardim - 25 mm x 1/2"
VD	Válvula de descarga c/PVC, adaptável - 1 1/2"
VS	Vaso Sanitário com válvula de descarga - 1 1/2"
MLL	Lavar loucas com pedra de 60" - 30 mm - 1/2"

LEGENDA	
	ALIMENTADOR PREDIAL
	HIDRÔMETRO
	REGISTRO BRUTO GAVETA INDUSTRIAL CI PVC SOLDÁVEL - RG
	REGISTRO BRUTO GAVETA EUROPA CI PVC SOLDÁVEL - RG
	REGISTRO DE FRECHADO CI PVC SOLDÁVEL - RF
	REGISTRO DE GAVETA CI CANOPLA CROMADA CI PVC ROLDÁVEL - RG
	VÁLVULA DE DESCARGA CPVC SOLDÁVEL - VD

NOTAS:
- DEVERÁ SER PROJETO AR VARIANTE COM O PROJETO DE INSTALAÇÕES PREDIAIS DE ÁGUA FRIA, ATENDENDO AS CONDIÇÕES TOPOGRÁFICAS LOCAIS.
- PARA ALTURA DOS PONTOS HIDRÁULICOS VERIFICAR REFERÊNCIA AO ARQUITETO.
- ALTERAÇÕES NO PROJETO DEVERÃO SER COMUNICADAS AO AUTOR PARA APROVAÇÃO.

REFERÊNCIAS:
- MEMORIAL DESCRITIVO E ESPECIFICAÇÕES TÉCNICAS
- PLANILHA DE QUANTITATIVOS

02	JANEIRO 2017	Atendimento à NBR 5626:2016. Alteração: quanto às áreas, variáveis internas 1 e 2, além do padrão de incidência e posicionamento, além do cadastro e nos quantitativos, um dos pontos de água e altura de água PVC. Acréscimo das duchas higiênicas e acessórios pós-acabo. Retirada de chaves de registro, além da platibanda
01	AGOSTO 2016	Alteração geral dos - duchas higiênicas e acessórios pós-acabo. Retirada de chaves de registro, além da platibanda
Nº	DATA	DESCRIÇÃO

CONTROLE DE REVISÕES

FNDE Fundo Nacional de Desenvolvimento da Educação — Ministério da Educação

PROJETO PADRÃO - FNDE


PROPRIETÁRIO :
ENDEREÇO:
MUNICÍPIO: UF:
PROPRIETÁRIO
RESP. TÉCNICO CREA
AUTOR DO PROJETO CREA
OBS:
FAIXA

OBSERVAÇÕES:


PROGRAMA PROINFÂNCIA - PROJETO TIPO 2
PROJETO DE INSTALAÇÕES

COORDENAÇÃO: CGEST - Coordenação Geral de Infraestrutura Educacional
REDE DE ÁGUA FRIA
DETALHE DO RESERVATÓRIO
HAG
TERRENO: ADOTADO(A)
TERRENO: PLANO / ACLIVE / DECLIVE
ESCALA: INDICADA
DATA-BARRAS: JUNHO/2017
PRANCHA: 06/06

FLS. Nº 189
Rubrica

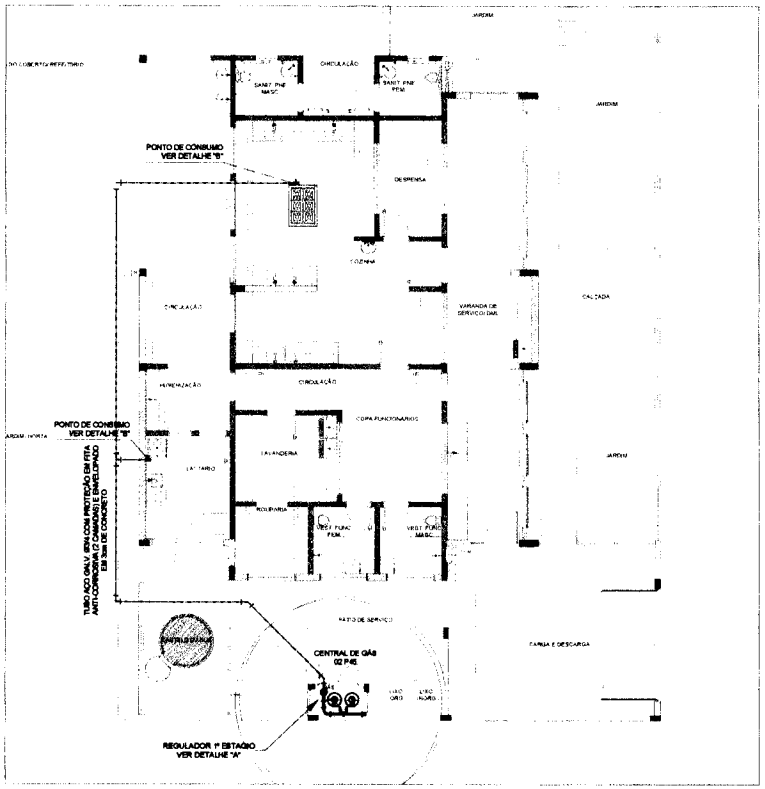


1 IMPLANTAÇÃO
1/75

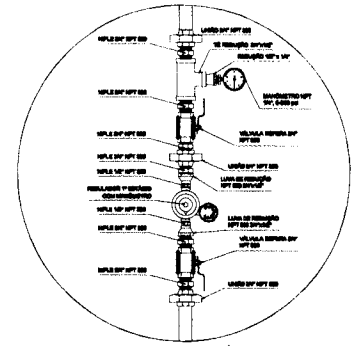

REGULADOR DE 1º ESTÁGIO

2 DETALHE "A"
SEM ESCALA

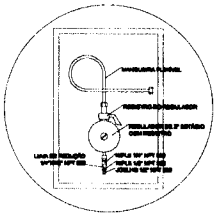


REGULADOR DE 2º ESTÁGIO
INSTALADOS NAS PAREDES PRÓXIMAS AOS PONTOS DE CONSUMO

3 DETALHE "B"
SEM ESCALA


LEGENDA

TUBULAÇÃO EMBUTIDA


REGISTRO 2º ESTÁGIO

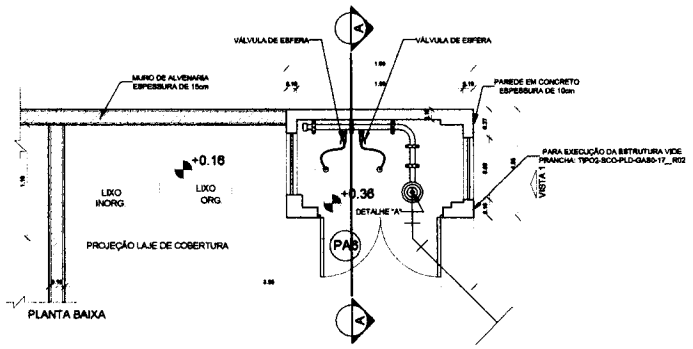

PLANTA BAIXA

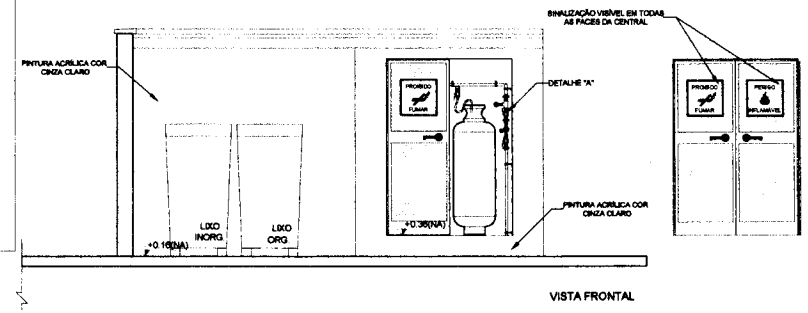

VISTA FRONTAL

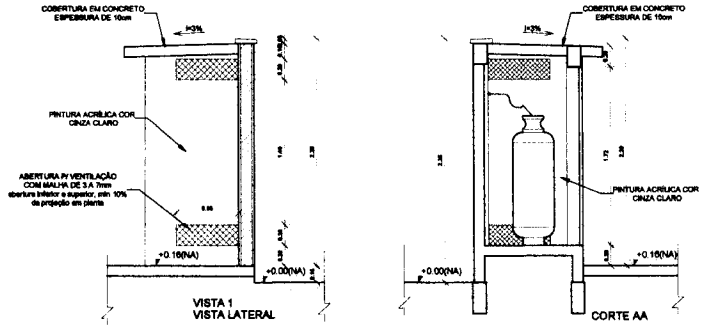

4 DETALHE CENTRAL GLP
1/75

OBSERVAÇÕES GERAIS:

01 - A CENTRAL DE GLP DEVERÁ ESTAR NO MÍNIMO A 1,50 METROS DE DISTÂNCIA DE QUALQUER TIPO DE ABERTURAS COMO RALOS, POÇOS, CANALETAS, CAIXA DE PASSAGEM E ABERTURAS PARA COMPARTIMENTOS SUBTERRÂNEOS, E OUTRAS QUE ESTEJAM EM NÍVEL INFERIOR;
02 - A CENTRAL DE GLP DEVERÁ ESTAR NO MÍNIMO A 3,00 METROS DE PONTOS DE MATERIAL DE FÁCIL COMBUSTÃO E DE QUALQUER PONTE DE IGNIÇÃO (ESTACIONAMENTO E DE REDE ELÉTRICA, RAMPAS DE ACESSO AO SUBSOLO);
03 - OS RECIPIENTES DE GÁS DA CENTRAL DE GLP OBEDECEM AO AFASTAMENTO DE 6M DE OUTROS DEPÓSITOS DE INFLAMÁVEIS E 15M DE DEPÓSITOS DE HIDROGÊNIO DE ACORDO COM A NBR 13523 DA ABNT;
04 - NÃO ARMAZENAR QUALQUER TIPO DE MATERIAL DENTRO DA CENTRAL DE GLP;
05 - PARA INTERLIGAÇÃO COM FLEXÍVEL DE AÇO OU MANGUEIRAS DE PVC O COMPRIMENTO MÁXIMO DEVE SER DE 80 CENTÍMETROS;
06 - O ABRIGO DA CENTRAL TERÁ RESISTÊNCIA MÍNIMA AO FOGO DE 2Hs E A BASE É FIRME E EM NÍVEL SUPERIOR AO PISO CIRCUNDANTE COM VENTILAÇÃO LATERAL INFERIOR E SUPERIOR;
07 - A TUBULAÇÃO DE GLP NÃO PODE PASSAR EM COMPARTIMENTO NÃO VENTILADO COMO: PORÕES, CAIXAS PERDIDAS, FORROS FALSOS E OUTROS;
08 - A TUBULAÇÃO DEVERÁ TER UM AFASTAMENTO MÍNIMO DE 3,00 METROS DE PARA-RAIOS E SEUS DEVIDOS PONTOS DE ATERRAMENTO;
09 - É VEDADA A LOCALIZAÇÃO DO ABRIGO DE MEDIDORES OU REGULADORES DE 2º ESTÁGIO NA ANTECÂMARA E/OU NAS ESCADAS DE EMERGÊNCIA;
10 - AS TUBULAÇÕES APARENTES, DEVEM ESTAR AFASTADAS, NO MÍNIMO 0,20 METROS DE CONDUTORES ELÉTRICOS DESPROTEGIDOS E 0,20 METROS CASO OS MESMOS SEJAM PROTEGIDOS POR CONDUITES;
11 - A TUBULAÇÃO APARENTE DEVERÁ SER PINTADA NA COR AMARELA;
12 - A REDE DE DISTRIBUIÇÃO EMBUTIDA, EM LOCAL QUE NÃO POSSUA PLENA ESTANQUEIDADE, SERÁ ENVOLVIDA EM FITA ADESIVA PRÓPRIA QUE GARANTA A ESTANQUEIDADE E RECOBERTA (ENVELOPADA) POR CAMADA DE CONCRETO COM ESPESSURA MÍNIMA DE 3 cm;
13 - SERÃO UTILIZADOS TUBOS E CONEXÕES CONFORME PREVISTO NA NBR 13523 ITEM 5.3;
14 - DEVEM SER COLOCADOS AVISOS COM LETRAS NÃO MENORES QUE 50 MILÍMETROS, EM QUANTIDADE TAL QUE POSSAM SER VISUALIZADAS DE QUALQUER DIREÇÃO DE ACESSO A CENTRAL DE GLP CONTENDO OS SEGUINTES DIZERES: "PERIGO - INFLAMÁVEL" E "PROIBIDO FUMAR";
15 - O EXTINTOR EXTERNO SERÁ PROTEGIDO CONTRA INTEMPÉRIES E DANOS FÍSICOS EM POTENCIAL;
16 - FAZER O TESTE DE ESTANQUEIDADE

CARACTERÍSTICAS ESPECÍFICAS DO GLP

- QUANTO À LOCALIZAÇÃO: DE SUPERFÍCIE;
- QUANTO AO FORMATO: CILÍNDRICOS;
- QUANTO À POSIÇÃO: VERTICAIS;
- QUANTO À FIXAÇÃO: NÃO FIXOS;
- QUANTO AO MANUSEIO: TRANSPORTÁVEIS;
- QUANTO AO ABASTECIMENTO: TROCADOS.

PRESSÕES DE TRABALHO

- REDE PRIMÁRIA, ENTRE REGULARCORES DE 1º E 2º ESTÁGIO = 150 KPa;
- REDE SECUNDÁRIA: PÓS REGULADORES DE 2º ESTÁGIO = 5kPa.

NOTAS

- OS PROJETOS DEVEM SER ADAPTADOS TECNICAMENTE CONFORME AS EXIGÊNCIAS DO CORPO DE BOMBEIROS ESTADUAL;
- O ENTE FEDERADO DEVERÁ REALIZAR AS ALTERAÇÕES NECESSÁRIAS ATÉ A A APROVAÇÃO E, APÓS ESTA, INCLUIR NO SISTEMA - SIMEC - NOVO PROJETO E NOVA ART DO ENGENHEIRO RESPONSÁVEL PELAS ADEQUAÇÕES;

REFERÊNCIAS:

- MEMORIAL DESCRITIVO E ESPECIFICAÇÕES TÉCNICAS

Nº	DATA	DESCRIÇÃO
02	JANEIRO/ 2017	Atendimento à NBR 9050/ 2015; Alteração: quadro de áreas, sanitários tipuntu 1 e 2, altura da platibanda, mobiliário e equipamento, altura de soleiras nos sanitários, nor das portões dos sobtros e altura da porta PAI; Acréscimo das duchas higiênicas e escaninhos pré-escola. Retirada da chapa de aço sobre da platibanda.
01	AGOSTO/ 2016	Alteração paredes - shaft para tabulação hidráulica e detalhamento; alteração de altura da platibanda.

CONTROLE DE REVISÕES

FNDE Fundo Nacional de Desenvolvimento da Educação

Ministério da Educação

PROJETO PADRÃO - FNDE

PROPRIETÁRIO :

ENDEREÇO:

MUNICÍPIO - UF:

PROPRIETÁRIO

RESP. TÉCNICO — CREA

AUTOR DO PROJETO — CAU

DLFO — CREA

RA

OBSERVAÇÕES:

FLS. Nº 190 Rubrica

PROGRAMA PROINFÂNCIA - PROJETO TIPO 2

PROJETO DE INSTALAÇÕES


COORDENAÇÃO: CGEST - Coordenação Geral de Infraestrutura Educacional

CASA DE GÁS
DETALHAMENTO


HGG

REVISÃO	ESCALA	PRANCHA
R.00 R.01 R.02	INDICADA DATA EMISSÃO: JANEIRO/2017	01/01

FORMATO: A1 (841x594)

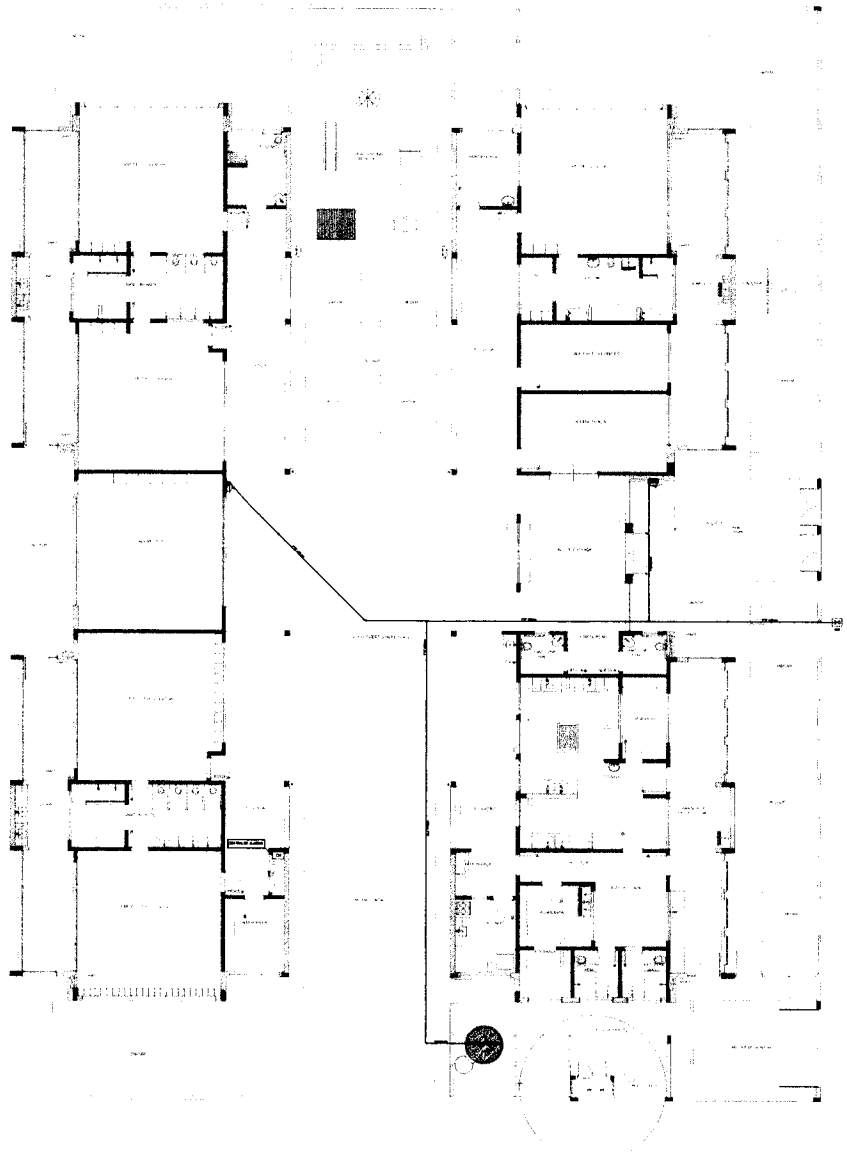

1 PLANTA DE LANÇAMENTO DA REDE
ESCALA 1/75

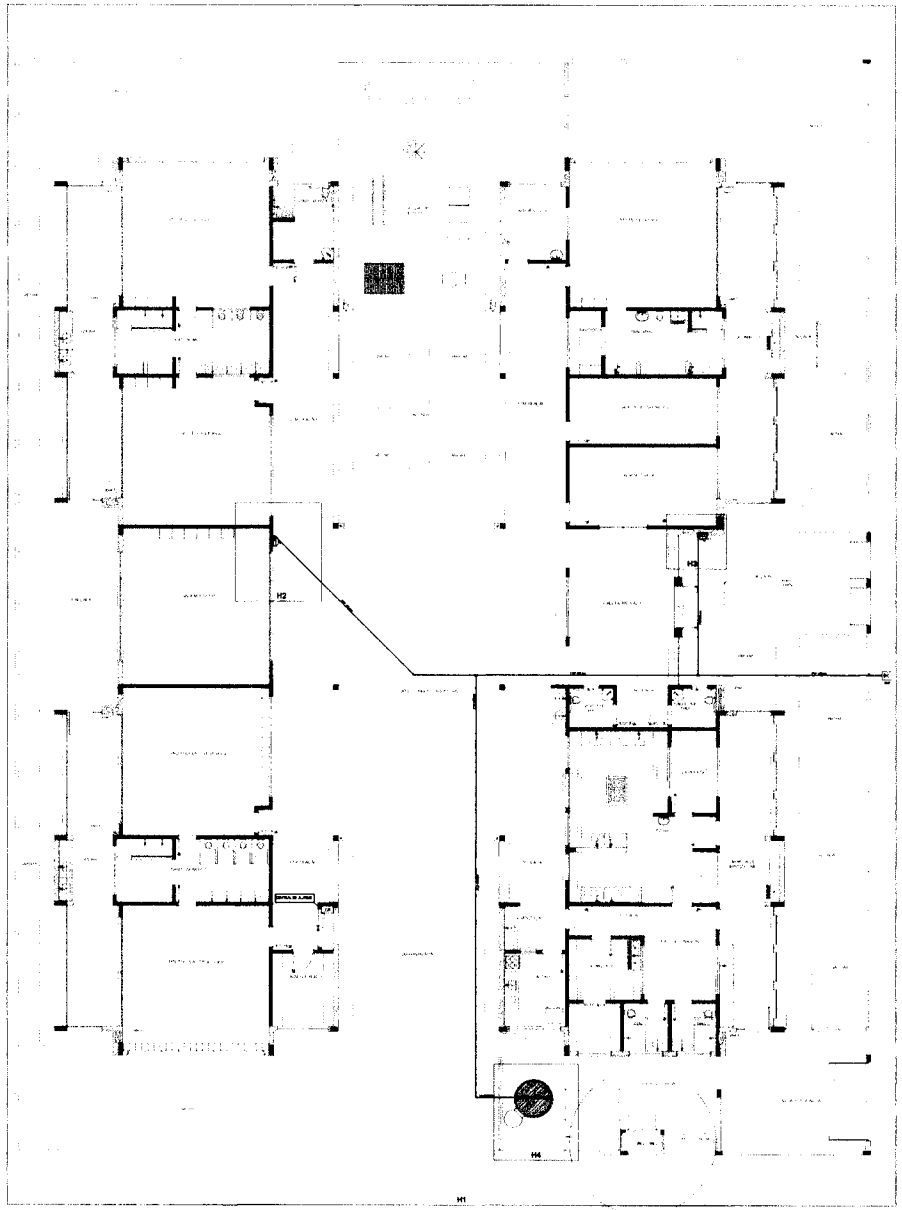

2 INDICAÇÃO DOS DETALHES
ESCALA 1/75

SIMBOLOGIA DE SINALIZAÇÃO - NBR 13434-3 - ITEM 4.8 e 5.4 DA ABNT

CÓDIGO	SÍMBOLO	SIGNIFICADO	FORMA E COR	APLICAÇÃO
12		SAÍDA DE EMERGÊNCIA	SÍMBOLO RETANGULAR FUNDO VERDE FOTOLUMINESCENTE	SIMPLIFICADA INDICAÇÃO DO SENTIDO DA SAÍDA (DIREITA/ESQUERDA) DE UMA SAÍDA DE EMERGÊNCIA. DIMENSÕES MÍNIMAS L = L/4
13				
17	Sistema A	SAÍDA DE EMERGÊNCIA	SÍMBOLO RETANGULAR FUNDO VERDE SINALIZAÇÃO "PROIBIDO" E DU PHOTOGRAMA R.O.U. BETA. DIREITOS TOTAL DE LETRA EM MAIÚSCULA, SEM ACENTOS E COM ALTURA DE LETRA SEGUINTE: H/3	INDICAÇÃO DOS SAÍDA DE EMERGÊNCIA, UTILIZADO COMO COMPLEMENTAÇÃO DO PICTOGRAMA FOTOLUMINESCENTE (SETA EM MAIÚSCULA, SEM ACENTOS)
	Sistema B			
18	Sistema A	SAÍDA DE EMERGÊNCIA	SÍMBOLO DE SINALIZAÇÃO FUNDO VERDE SINALIZAÇÃO "PROIBIDO" E DU PHOTOGRAMA R.O.U. COM ALTURA DE LETRA SEGUINTE: H/3	INDICAÇÃO DOS SAÍDA DE EMERGÊNCIA, UTILIZADO COMO COMPLEMENTAÇÃO DO PICTOGRAMA FOTOLUMINESCENTE (SETA EM MAIÚSCULA, SEM ACENTOS)
	Sistema B			
19		ALARME SONORO	SÍMBOLO QUADRADO FUNDO VERMELHO	INDICAÇÃO DO LOCAL DE INSTALAÇÃO DO ALARME DE INCÊNDIO
20		COMANDO MANUAL DE ALARME DE INCÊNDIO	SÍMBOLO QUADRADO FUNDO VERMELHO	PONTO DE ACIONAMENTO DO ALARME DE INCÊNDIO (MANUAL) DEVE SER INSTALADO A 1,20 M DO PISO ACIONADO POR AQUELA PONTO
21				
22		2A 1A TOP DE INCÊNDIO	SÍMBOLO QUADRADO FUNDO VERMELHO	INDICAÇÃO DE LOCALIZAÇÃO DOS EXTINTORES DE INCÊNDIO
23		ABRIGO DE MANGUEIRA E HIDRANTE		INDICAÇÃO DE ABRIGO DA MANGUEIRA DO INCÊNDIO COM HIDRANTE NO SEU INTERIOR

LEGENDA

	HIDRANTE DE PAREDE
	HIDRANTE DE PASSEIO
CP	CENTRAL DE ALARME
	EXTINTOR PORTÁTIL DE CARGA DE PÓ ABC OU CARACTERÍSTICAS EM TEXTO(S) 2A:20B:C 10kg
	EXTINTOR PORTÁTIL DE CARGA DE DIÓXIDO DE CARBONO COM CARACTERÍSTICAS EM TEXTO(S) 5BC C 10kg
HABILITADO	PONTO DE ILUMINAÇÃO DE EMERGÊNCIA DE ACIONAMENTO BLOCO AUTÔNOMO DE LED

NOTAS

- OS PROJETOS DEVEM SER ADAPTADOS TECNICAMENTE CONFORME AS SINGULARIDADES DO CORPO DE BOMBEIROS DA REGIÃO.
- O MATERIAL DEVERÁ SER INSTALADO DE ACORDO COM AS NORMAS TÉCNICAS DA ABNT E DO CORPO DE BOMBEIROS DA REGIÃO.
- A INSTALAÇÃO DEVERÁ SER EM PERFEITO ESTADO DE FUNCIONAMENTO, SENDO RESPONSABILIDADE DO PROPRIETÁRIO A MANUTENÇÃO PERIÓDICA.
- A INSTALAÇÃO DEVERÁ SER EM PERFEITO ESTADO DE FUNCIONAMENTO, SENDO RESPONSABILIDADE DO PROPRIETÁRIO A MANUTENÇÃO PERIÓDICA.
- A INSTALAÇÃO DEVERÁ SER EM PERFEITO ESTADO DE FUNCIONAMENTO, SENDO RESPONSABILIDADE DO PROPRIETÁRIO A MANUTENÇÃO PERIÓDICA.

REFERÊNCIAS

- MEMORIAL DESCRITIVO E ESPECIFICAÇÕES TÉCNICAS

02	JANEIRO 2017	Atendimento à NBR 9077:2015 Alteração quadro de áreas, ampliação Módulo 1 e 2, altera da platibanda, reposição e equipamentos, altera do sistema nas esquinas, cal das paredes dos pátiores e abrem de porta P4A1.
01	MARÇO 2016	Adequação das duchas higiênicas e sanitários pro-escolar. Retirada de 1 chuveiro da área coberta e 1 lavatório
00	OUTUBRO 2015	Alteração completa - projeto para adequação hidráulica e dimensionamento, alteração de esquema de distribuição de
Nº	DATA	DESCRIÇÃO

CONTROLE DE REVISÕES

FNDE Fundo Nacional de Desenvolvimento da Educação — Ministério da Educação

PROJETO PADRÃO - FNDE

PROPRIETÁRIO:
ENDEREÇO:
MUNICÍPIO - UF:
PROPRIETÁRIO:
RESP. TÉCNICO: CREA
AUTOR DO PROJETO: CREA
DATA:
OBSERVAÇÕES:

PROGRAMA PROINFÂNCIA - PROJETO TIPO 2

PROJETO DE INSTALAÇÕES


COORDENAÇÃO: CGEST - Coordenação Geral de Infraestrutura Educacional

PLANTA DE COMBATE À INCÊNDIO
LANÇAMENTO DA REDE DE HIDRANTES
PLANTA BAIXA DO TÉRREO


HIN

REVISÃO: R.02 R.01 R.00
ESCALA: 1/75
DATA: JANEIRO/17
FOLHA: 01/03


FLS. Nº 191
Rubrica

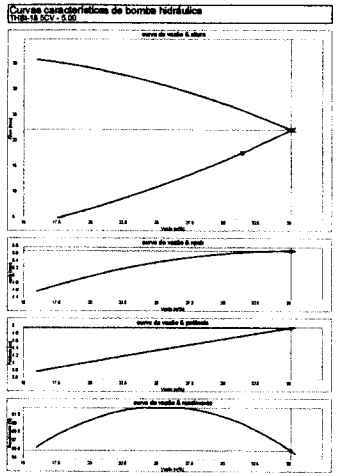


3 ESQUEMA DA CURVA HIDRÁULICA
S/ ESCALA

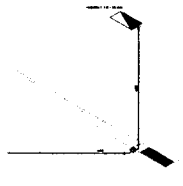

1 DETALHE H2
ESCALA 1/25

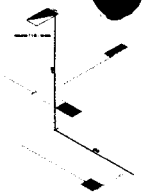


2 DETALHE H3
ESCALA 1/25

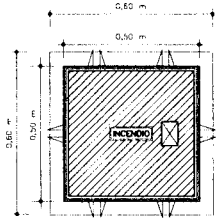


VISTA DA TAMPA

4 DETALHE - REGISTRO DE PASSEIO
SEM ESCALA

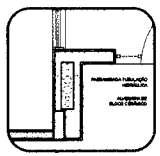


5 DETALHE - SHAFT HIDRÁULICA
ESCALA 1/20

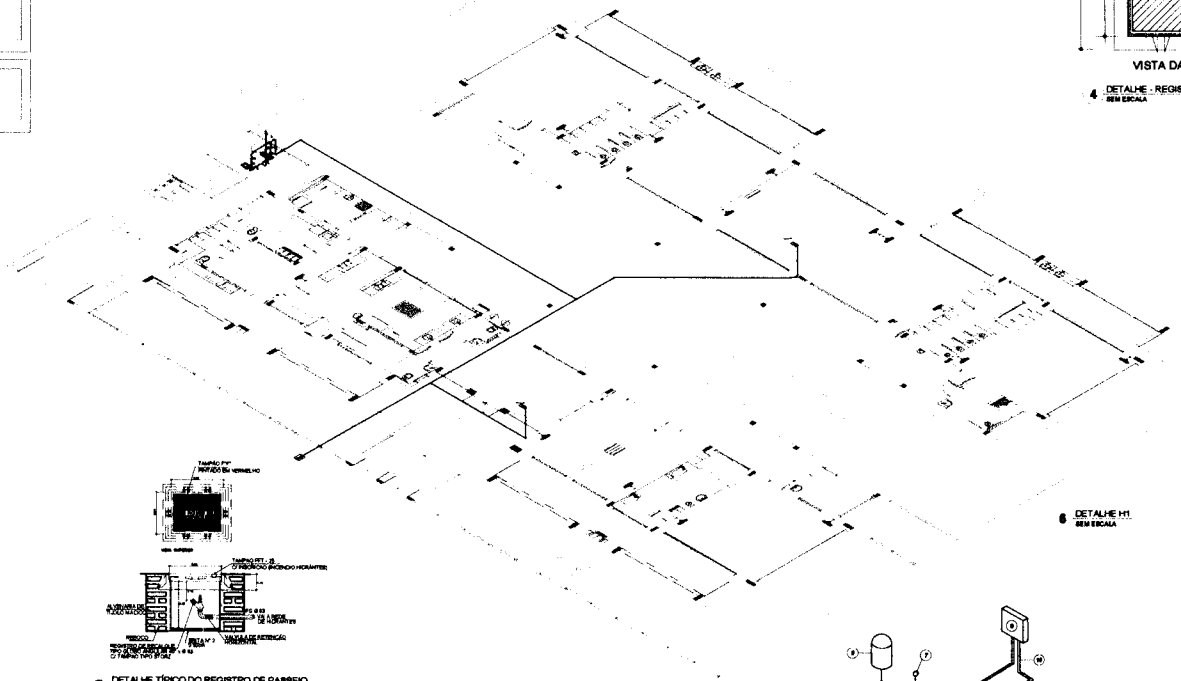


6 DETALHE H1
SEM ESCALA

7 DETALHE TÍPICO DO REGISTRO DE PASSEIO
SEM ESCALA

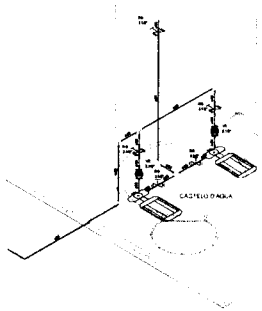


8 DETALHE H4
ESCALA 1/25

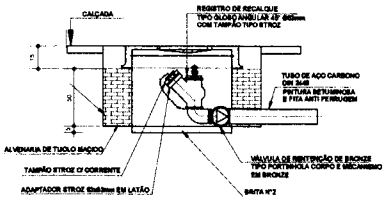

VISTA EM CORTE

9 DETALHE DO HIDRANTE RECALQUE
SEM ESCALA

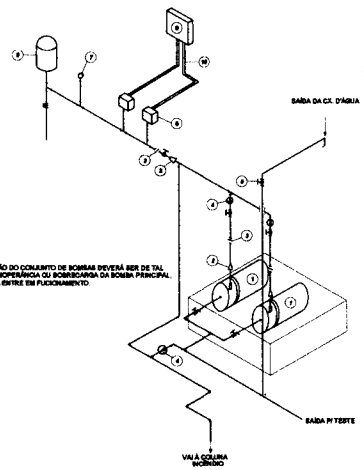


NOTA: A AUTOMAÇÃO DO CONJUNTO DE BOMBAS DEVERÁ SER DE TAL MANEIRA QUE HAJA REDUNDÂNCIA OU SOBRECARGA DA BOMBA PRINCIPAL A BOMBA RESERVA ENTRE EM FUNCIONAMENTO

LEGENDA

1	CONJUNTO MOTO-BOMBA ELÉTRICO TRIFÁSICO 360W
2	REDUÇÃO CONCÊNTRICA
3	UNIÃO
4	VÁLVULA DE RETENÇÃO
5	REGISTRO DE GAVETA
6	PRESSOSTATO DIFERENCIAL XMGA 35 TELEMECANIQUE
7	MANÔMETRO
8	TANQUE DE PRESSÃO
9	QUADRO ELÉTRICO
10	ELETRODUTO FLEXÍVEL METÁLICO

10 DETALHE GENÉRICO DE MONTAGEM DAS BOMBAS
SEM ESCALA

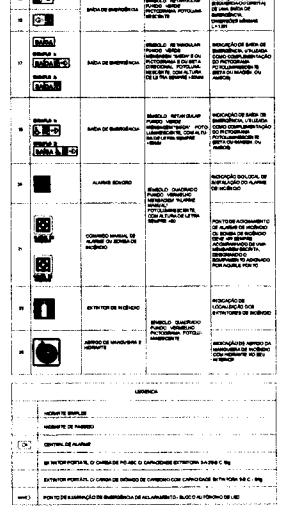

SIMBOLOGIA DE SINALIZAÇÃO - NBR 13434-2 - ITEM 4.5 e 4.6 DA ABNT

CÓDIGO	SÍMBOLO	SIGNIFICADO	FORMA E COR	APLICAÇÃO
15		SAÍDA DE EMERGÊNCIA	SÍMBOLO RETANGULAR FUNDO VERDE FOTOLUMINESCENTE, FOTOLUMINESCENTE	DUPLA FACE INDICANDO O SENTIDO DE SAÍDA, NO CASO DE UMA SAÍDA DE EMERGÊNCIA LOCALIZADA ATRÁS DE UMA PAREDE
16				
17	SAÍDA / SAÍDA / SAÍDA	SAÍDA DE EMERGÊNCIA	SÍMBOLO RETANGULAR FUNDO VERDE FOTOLUMINESCENTE, FOTOLUMINESCENTE	SINALIZAÇÃO DE SAÍDA DE EMERGÊNCIA, UTILIZADA COMO COMPLEMENTAÇÃO DO PICTOGRAMA
18	SAÍDA / SAÍDA / SAÍDA	SAÍDA DE EMERGÊNCIA	SÍMBOLO RETANGULAR FUNDO VERDE FOTOLUMINESCENTE, FOTOLUMINESCENTE	INDICAÇÃO DE SAÍDA DE EMERGÊNCIA, UTILIZADA COMO COMPLEMENTAÇÃO DO PICTOGRAMA
19		ALARME SONORO	SÍMBOLO QUADRADO FUNDO VERMELHO	INDICAÇÃO DO LOCAL DE INSTALAÇÃO DO ALARME DE INCÊNDIO
21		COMANDO MANUAL DE ALARME OU BOMBA DE INCÊNDIO	SÍMBOLO QUADRADO FUNDO VERMELHO	PONTO DE ACIONAMENTO DE ALARME OU BOMBA DE INCÊNDIO
22		EXTINTOR DE INCÊNDIO	SÍMBOLO QUADRADO FUNDO VERMELHO	INDICAÇÃO DE LOCALIZAÇÃO DOS EXTINTORES DE INCÊNDIO
24		ABRIGO DE MANGUEIRA E HIDRANTE		INDICAÇÃO DE ABRIGO DE MANGUEIRA DE INCÊNDIO COM HIDRANTE NO SEU INTERIOR

LEGENDA

	HIDRANTE SIMPLES
	HIDRANTE DE PASSEIO
CP	CENTRAL DE ALARME
	EXTINTOR PORTÁTIL DE ÁGUA DE INCÊNDIO DE CAPACIDADE EXTINTORA 2A:20B:C 10kg
	EXTINTOR PORTÁTIL DE ÁGUA DE INCÊNDIO DE CARBONO COM CAPACIDADE EXTINTORA 5B:C 10kg
HAC	PONTO DE ILUMINAÇÃO DE EMERGÊNCIA DE ALVENARIA TIPO - BLOCO ALTÔNIO DE LED

NOTAS

1 - OS PROJETOS DEVEM SER ADAPTADOS E DIMENSIONADOS DE CONFORME AS EXIGÊNCIAS DO CORPO DE BOMBEIROS ESTADUAL. O ESTE PEDIDO DEVERÁ REALIZAR AS ALTERAÇÕES NO CASO ANVISA ATÉ A APROVAÇÃO E, APÓS ESTA, INCLUIR AO

2 - NOTAS DE CONCRETO Sempre PREVALECER PARA AS INSTALAÇÕES CENTRO DOS LIMITES ESTABELECIDOS PELA ABNT E NR 10

3 - A INSTALAÇÃO DEVERÁ SER DO TIPO ENCLAUSURADA, CLASSE 10

4 - CASO HAJA ALTERAÇÃO, NO PODER CONSISTIR SOU QUALQUER TIPO DE MOTORES DEVERÁ SER REALIZADA A TERMINAÇÃO DO PISO 10 PL DE ALBERTA NAS NOTAS ACIMA

REFERÊNCIAS

- MEMORIAL DESCRITIVO E ESPECIFICAÇÕES TÉCNICAS

Nº	DATA	DESCRIÇÃO
02	JANEIRO 2013	Atendimento à NBR 10898 2010. Alteração quadro de áreas, sanitários e fraldário, abertura de vãos para portas, ver das portas dos vestiários e altura da porta PNE. Ajustamento das dimensões e quantidades pré-moldados. Construção de Caixa de 42 x 60cm. Ao passeio.
01	AGOSTO 2012	Alteração sanitários - shaft para instalação hidráulica e condicionamento, alteração de altura do shaft para

CONTROLE DE REVISÕES

FNDE Fundo Nacional de Desenvolvimento da Educação

Ministério da Educação

PROJETO PADRÃO - FNDE

PROPRIETÁRIO:
UNIDADE:
MUNICÍPIO: UF:
PROPRIETÁRIO:
RESP. TÉCNICO: CREA
AUTOR DO PROJETO: CREA
DATA: CREA
OBSERVAÇÕES:

FLS. Nº 192
Rubrica

PROGRAMA PROINFÂNCIA - PROJETO TIPO 2

PROJETO DE INSTALAÇÕES


COORDENAÇÃO: COSIST - Coordenação Geral de Infraestrutura Educacional

PLANTA DE COMBATE À INCÊNDIO
DETALHES ISOMÉTRICOS
DETALHES CONSTRUTIVOS


HIN

ESCALA: INDICADA
DATA: AGOSTO/2012


PRANCHA: 02/03

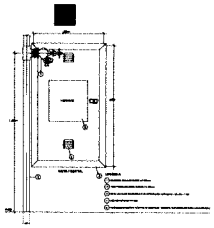

1 DETALHE TÍPICO DA CAIXA DE HIDRANTES TIPO 1 E TIPO2
SEM ESCALA

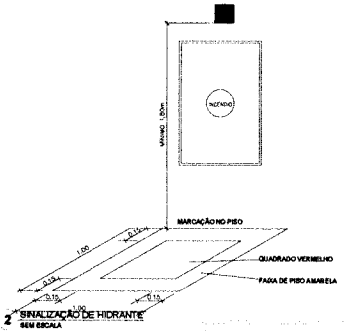


2 SINALIZAÇÃO DE HIDRANTE
SEM ESCALA

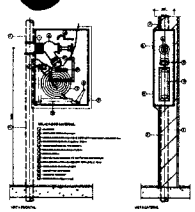


3 ABRIGO PARA MANGUEIRA (HIDRANTE) EMBUTIR
SEM ESCALA

SIMBOLOGIA DE SINALIZAÇÃO - NBR 13434-2 / ITEM 4.5 e 4.6 DA ABNT				
CÓDIGO	SÍMBOLO	SIGNIFICADO	FORMA E COR	APLICAÇÃO
13		SAÍDA DE EMERGÊNCIA	SÍMBOLO RETANGULAR FUNDO VERDE MENSAGEM FOTOLUMINESCENTE	DUPLA FACE SOBRELEVADO OU EMBUTIDO, OU COLADA OU PINTADA NA PAREDE
17		SAÍDA DE EMERGÊNCIA	SÍMBOLO RETANGULAR FUNDO VERDE MENSAGEM "SAÍDA" E OU "SAÍDA À ESQUERDA" E "SAÍDA À DIREITA" COM SETA, FOTOLUMINESCENTE, COM ALTURA DE LETRA EQUIPE 150MM	INDICAÇÃO DE SAÍDA DE EMERGÊNCIA, O ILUSIVO COMO COMPLEMENTAÇÃO DO PICTOGRAMA
18		SAÍDA DE EMERGÊNCIA	SÍMBOLO RETANGULAR FUNDO VERDE MENSAGEM "SAÍDA" FOTOLUMINESCENTE COM ALTURA DE LETRA EQUIPE 150MM	INDICAÇÃO DE SAÍDA DE EMERGÊNCIA, O ILUSIVO COMO COMPLEMENTAÇÃO DO PICTOGRAMA
30		ALARME SONORO	SÍMBOLO QUADRADO FUNDO VERMELHO MENSAGEM "ALARME MANUAL" POSICIONAMENTO CONJUNTO DE LETRA EQUIPE 150	INDICAÇÃO DO LOCAL DE INSTALAÇÃO DO ALARME DE INCÊNDIO
31		COMANDO MANUAL DE ALARME OU BOMBA DE INCÊNDIO		PONTO DE ACIONAMENTO DE ALARME DE INCÊNDIO OU BOMBA DE INCÊNDIO SENDO VIA EMBUTIDO ACIONAMENTO DE LIMA ALAVANCA E DE TIPO QUEBRAVIDRO E DE EQUIPAMENTO ACIONADO POR ALAVANCA PONTO
32		EXTINTOR DE INCÊNDIO		INDICAÇÃO DE LOCALIZAÇÃO DOS EXTINTORES DE INCÊNDIO
33		ABRIGO DE MANGUEIRA E HIDRANTE	SÍMBOLO QUADRADO FUNDO VERMELHO MENSAGEM FOTOLUMINESCENTE	INDICAÇÃO DE ABRIGO DA MANGUEIRA DE INCÊNDIO OU EXTINTOR DE INCÊNDIO


LEGENDA	
	HIDRANTE SIMPLES
	HIDRANTE DE PAREDE
CP	CENTRAL DE ALARME
	EXTINTOR PORTÁTIL Q CARGA DE PÓ ABC Q CAPACIDADE EXTINTORA 3A:30B C (6kg
	EXTINTOR PORTÁTIL Q CARGA DE GÁS CO2 DE CARBONO COM CAPACIDADE EXTINTORA 5B:C - (6kg
HINO	PONTO DE ILUMINAÇÃO DE EMERGÊNCIA DE ACLIMAMENTO - BLOCO AUTÔNOMO DE LED

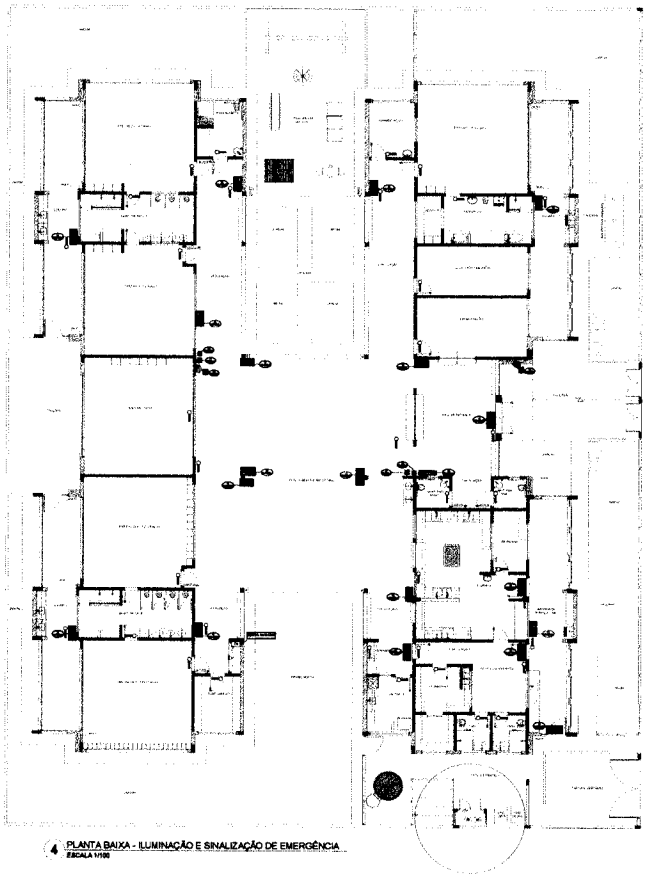


4 PLANTA BAIXA - ILUMINAÇÃO E SINALIZAÇÃO DE EMERGÊNCIA
ESCALA 1/100

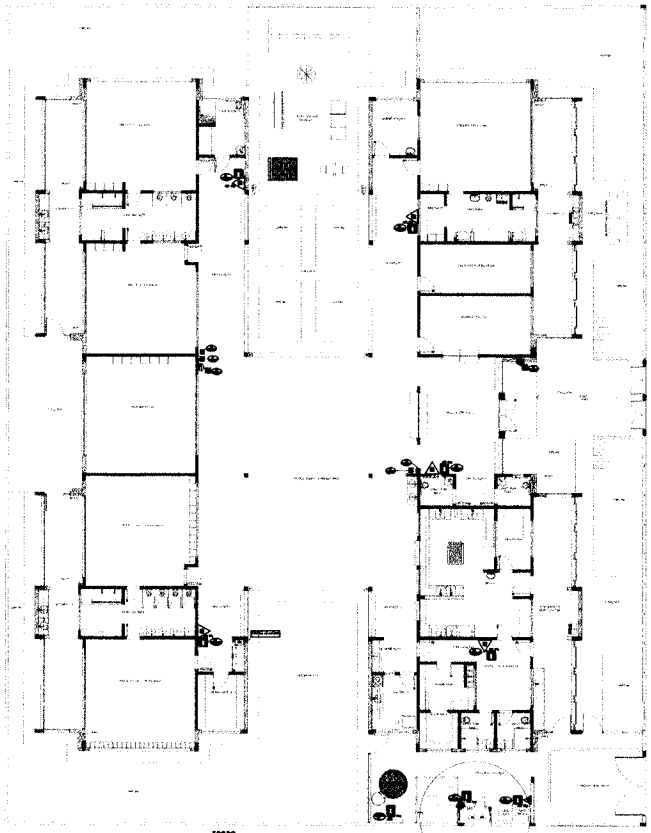


5 PLANTA BAIXA - LOCAÇÃO DOS EXTINTORES
ESCALA 1/100

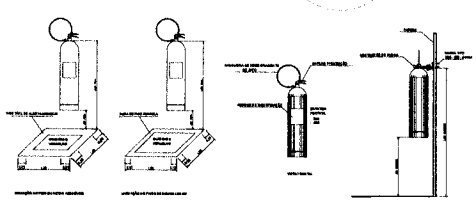

6 DETALHE DE INSTALAÇÃO DOS EXTINTORES
SEM ESCALA

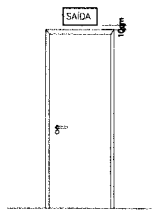

7 DETALHE DA INSTALAÇÃO DA SINALIZAÇÃO NA PORTA
SEM ESCALA

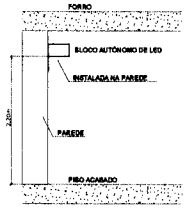

8 BLOCO AUTÔNOMO-ILUMINAÇÃO FIXADA NO TETO
SEM ESCALA

NOTAS:
- OS PROJETOS DEVEM SER ADAPTADOS TECNICAMENTE CONFORME AS EXIGÊNCIAS DO CORPO DE BOMBEIROS ESTADUAL;
- O EXTINTOR DEVERÁ SER INSTALADO NA ALTURA MÁXIMA DE 1,60 m DO PISO ACABADO À PARTE SUPERIOR DO EXTINTOR;
- A INSTALAÇÃO DEVERÁ SER DO TIPO MISTA, COM CAPACIDADE EXTINTORA 3A:30B:C, COM CARGA DE 6 kg;
- A DISTÂNCIA MÁXIMA A SER PERCORRIDA PELO USUÁRIO PARA ALCANÇAR O EXTINTOR NÃO DEVERÁ SER SUPERIOR A 20 m;
REFERÊNCIAS:
- MEMORIAL DESCRITIVO E ESPECIFICAÇÕES TÉCNICAS

Nº	DATA	DESCRIÇÃO
02	JANEIRO 2017	Atualização à NBR 9050:2015. Alteração quadro de áreas, substituição extintor 4 e 5 A, altura de pictogramas, inclusão e equipamentos, altura dos extintores nova sinalização, luz dos prédios dos cobertos e altura de porta PNE. Acréscimo das duas tipologias e esquemáticos pré-moldados. Detalhes de chapa de aço e altura do pictograma.
01	AGOSTO 2016	Alteração paredes, shaft para tubulação hidráulica e esgotamento, alturas de altura e de pictograma.

CONTROLE DE REVISÕES

FNDE Fundo Nacional de Desenvolvimento da Educação — Ministério da Educação

PROJETO PADRÃO - FNDE

PROPRIETÁRIO:
ENDEREÇO:
MUNICÍPIO - UF:

PROPRIETÁRIO:
RESP. TÉCNICO — CREA
AUTOR DO PROJETO — CREA
AUTOR — CREA

DESENHO(S):

FLS. Nº 193 Rubrica

PROGRAMA PROINFÂNCIA - PROJETO TIPO

PROJETO DE INSTALAÇÕES


COORDENAÇÃO: CGEST - Coordenação Geral de Infraestrutura Educacional

PLANTA DE COMBATE À INCÊNDIO
SINALIZAÇÃO E ILUMINAÇÃO DE EMERGÊNCIA
LOCAÇÃO DOS EXTINTORES

HIN

FORMATO	REVISÃO	ESCALA	FRANCHA
A0 (1189x841)	R.00 / R.01 / R.02	INDICADA	03/03
		DATA MARÇO JANEIRO/2017	

FLS. Nº 194
Rubrica

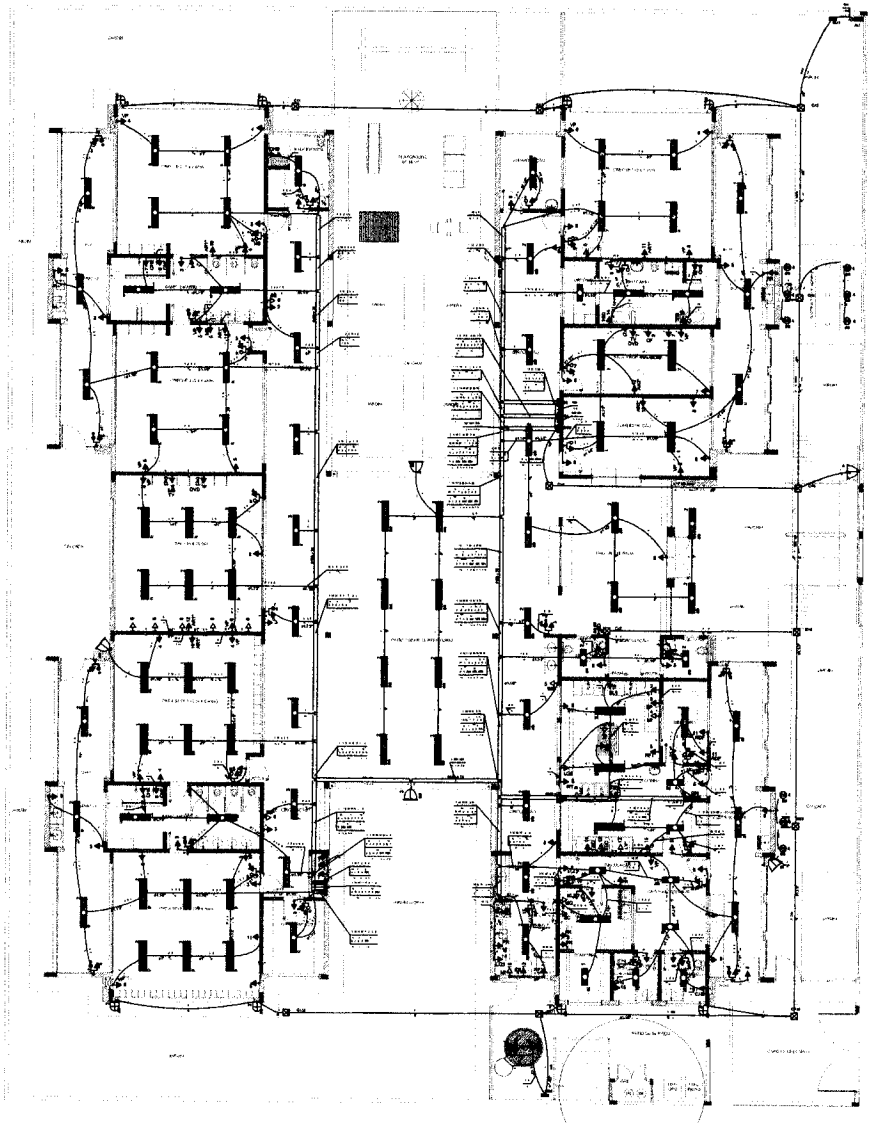

1 PLANTA BAIXA
ESCALA 1/75

Legenda
Interruptor 1 tecla simples + 1,10m do piso
Interruptor 1 tecla simples c/ sinaliz. incluso + 1,10m do piso
Interruptor 2 teclas simples + 1,10m do piso
Interruptor 4 teclas simples + 1,10m do piso
Interruptor 2 teclas (1 simples + 1 paralela) + 1,10m do piso
Interruptor 1 tecla paralela + 1,10m do piso
Interruptor 2 teclas paralela + 1,10m do piso
1 tecla simples 2 1 tomada + 1,10m do piso
2 teclas simples 2 1 tomada + 1,10m do piso
1 tecla simples 2 1 tecla paralela 2 1 tomada + 1,10m do piso
1 tecla paralela 2 1 tomada + 1,10m do piso
2 teclas paralela 2 1 tomada + 1,10m do piso
1 tecla simples c/ sinaliz. incluso 2 1 tomada + 1,10m do piso
Tomada baixa 2P+T a 0,30m do piso
Tomada média 2P+T a 1,10m do piso
Tomada alta 2P+T a 2,20m do piso
Tomada no teto
Caixa de inserção exclusiva + 1,30m do piso
Quadro de distribuição - embutir a + 1,80m do piso
Caixa de passagem de embutir no piso - elemento 300x300x50mm
Caixa de passagem de embutir no teto - pvc 100x100x50mm
Entrada de serviço aérea
Perna 2P+T a 0,30m do piso
Sentido(s) de escoamento - saídas exclusivas do LSD

LUMINÁRIA DE EMERGÊNCIA		
SÍMBOLO	QUANT.	DESCRIÇÃO
	16	LUMINÁRIA DE EMERGÊNCIA COMPLETA, EM PERFIL DE CHAPA DE AÇO, COM REFLETOR E DIFUSOR EM POLICARBONATO, COM 2 LÂMPADAS FLUORESCENTES DE 9W, BIVOLT, COM AUTONOMIA MÍNIMA DE 3 HORAS, EM CONFORMIDADE COM A NBR 10898.
	11	LUMINÁRIA DE EMERGÊNCIA COMPLETA, EM PERFIL DE CHAPA DE AÇO, COM REFLETOR E DIFUSOR EM POLICARBONATO, COM 2 LÂMPADAS FLUORESCENTES DE 9W, BIVOLT, COM AUTONOMIA MÍNIMA DE 3 HORAS, EM CONFORMIDADE COM A NBR 10898.
	16	LUMINÁRIA DE EMERGÊNCIA COMPLETA, EM PERFIL DE CHAPA DE AÇO, COM REFLETOR E DIFUSOR EM POLICARBONATO, COM 2 LÂMPADAS FLUORESCENTES DE 9W, BIVOLT, COM AUTONOMIA MÍNIMA DE 3 HORAS, EM CONFORMIDADE COM A NBR 10898.
	16	LUMINÁRIA DE EMERGÊNCIA COMPLETA, PARA 2 LÂMPADAS DE 9W/BIV, TIPO RETANGULAR, EM PERFIL DE CHAPA DE AÇO, COM REFLETOR E DIFUSOR EM POLICARBONATO, BIVOLT, COM AUTONOMIA MÍNIMA DE 3 HORAS, EM CONFORMIDADE COM A NBR 10898.
	16	LUMINÁRIA DE EMERGÊNCIA COMPLETA, PARA 2 LÂMPADAS DE 9W/BIV, TIPO RETANGULAR, EM PERFIL DE CHAPA DE AÇO, COM REFLETOR E DIFUSOR EM POLICARBONATO, BIVOLT, COM AUTONOMIA MÍNIMA DE 3 HORAS, EM CONFORMIDADE COM A NBR 10898.
	16	LUMINÁRIA DE FIBRA ÓTICA COMPLETA COM LUMINÁRIA 4 HASTES METÁLICAS DE 30W, EMISSOR E RECEPTOR ELETRÔNICO DE ALTA PRECISÃO, ALTO ALCANCE DE PERÍMETRO E BAIXA TAXA DE DISTORÇÃO HARMÔNICA (FP>0,98 E THD<10%).
	16	PROJETOR COMPLETO COM 1 LÂMPADA A VAPOR METÁLICO DE 150W, EMISSOR E RECEPTOR ELETRÔNICO DE ALTA PRECISÃO, ALTO ALCANCE DE PERÍMETRO E BAIXA TAXA DE DISTORÇÃO HARMÔNICA (FP>0,98 E THD<10%). REFLETOR EM ALUMÍNIO ANODIZADO, PARA VEDAÇÃO INFERIOR DE VIDRO PLANO TEMPERADO E PARA DE DUPLO ISOLAMENTO, PARA MONTAGEM EM POSTE.
	16	PROJETOR COMPLETO COM 1 LÂMPADA A VAPOR METÁLICO DE 250W, EMISSOR E RECEPTOR ELETRÔNICO DE ALTA PRECISÃO, ALTO ALCANCE DE PERÍMETRO E BAIXA TAXA DE DISTORÇÃO HARMÔNICA (FP>0,98 E THD<10%). REFLETOR EM ALUMÍNIO ANODIZADO, PARA VEDAÇÃO INFERIOR DE VIDRO TEMPERADO E PARA DE DUPLO ISOLAMENTO, PARA MONTAGEM EM POSTE.
	11	PROJETOR COMPLETO COM 1 LÂMPADA A VAPOR METÁLICO DE 400W, EMISSOR E RECEPTOR ELETRÔNICO DE ALTA PRECISÃO, ALTO ALCANCE DE PERÍMETRO E BAIXA TAXA DE DISTORÇÃO HARMÔNICA (FP>0,98 E THD<10%). REFLETOR EM ALUMÍNIO ANODIZADO, PARA VEDAÇÃO INFERIOR DE VIDRO TEMPERADO E PARA DE DUPLO ISOLAMENTO, PARA MONTAGEM EM POSTE.

EQUIPAMENTOS		
SÍMBOLO	QUANT.	DESCRIÇÃO
	02	REFRIGERADOR VERTICAL DOMESTICO, 4 PORTAS (COZINHA)
	01	REFRIGERADOR DOMESTICO "FROSTFREE" 410L (COZINHA)
	01	REFRIGERADOR DOMESTICO "FROSTFREE" 280L (LACTARIO)
	01	FREEZER INDUSTRIAL VERTICAL 400L (COZINHA)
	01	FOGÃO INDUSTRIAL DE 4 QUEIMADORES C/ FORNO E 2 BOCAS P/ FORNO, FOGÃO DUPLO (COZINHA) "TRANSFERIR 1 UNIDADE"
	01	FOGÃO DOMESTICO DE 4 QUEIMADORES DUPLO E 1 SIMPLES (COZINHA)
	01	MICROONDAS 32L – 220V BRANCA (COZINHA E LACTARIO)
	02	CENTRIFUGADOR PARA HEMODIÁLISE PARA HEMODIÁLISE (LACTARIO)
	01	LIQUIDIFICADOR INDUSTRIAL CAPACIDADE DE 6L (COZINHA)
	01	LIQUIDIFICADOR SEMI INDUSTRIAL CAPACIDADE DE 2L (COZINHA)
	01	LIQUIDIFICADOR DOMESTICO CAPACIDADE DE 2L (LACTARIO)
	01	BALANÇA PLATAFORMA 150 Kg (TRIANGULO - LACTARIO)
	01	BALANÇA PLATAFORMA 150 Kg (TRIANGULO - COZINHA)
	01	REFRIGERADOR DE FRUTAS (COZINHA)
	01	EM FEIRA PLANETÁRIO INDUSTRIAL 10L (COZINHA)
	01	MESA TERMOREGULADOR DE ALIMENTOS (COZINHA)
	01	CENTRÍFUGA DE FRUTAS DE SOLO (COZINHA)
	01	MIXER DE PLANETÁRIO 1L (COZINHA)
	01	CARROSSEL ELÉTRICO 10 BANDEJAS (COZINHA)
	01	PURIFICADOR DE AGUA - REFRIGERADO
	01	HORA PURO, 1000MM - LACTARIO E SOLARIO)
	01	ESTERILIZADOR ROBOTRIL PARA PEQUENOS EQUIPAMENTOS (COZINHA)
	01	LAVADOR DE ROUPAS 11 Kg – LAVA MANGA
	01	LAVADOR DE ROUPAS 11 Kg (SOLARIO)
	01	SECADOR DE ROUPAS - 10 Kg (SOLARIO)
	01	FERRO ELETRICO A SECA
	01	ESMAGADOR ELÉTRICO HORIZONTAL DIVISIONÁRIO PARA SLA (COZINHA APOS BLOCO B)
	01	BEBEDOURO INDUSTRIAL DE 50L REFRIGERADO PARA SOLÁRIO
	01	LAVADORA DE ROUPA/ROUPA SP LP SLA/SOLÁRIO
	02	VENTILADOR DE PAREDE/PAREDE 3 P SALA MULTIUSO
	02	VENTILADOR DE PAREDE/PAREDE 3 P SALA MULTIUSO
	02	APARELHO DE AR CONDICIONADO SPLIT HWALL 9.000 BTU/H SALA MULTIUSO
	02	APARELHO DE AR CONDICIONADO SPLIT HWALL 9.000 BTU/H SALA MULTIUSO
	02	TELEVISOR DE 32" SALA MULTIUSO / SALA DOS PROFESSORES
	02	APARELHO DE SOM SALA MULTIUSO / SALA DOS PROFESSORES
	01	VENTILADOR DE PAREDE/PAREDE 3 P SALA MULTIUSO
	01	CHUVEIRO ELÉTRICO
	02	TOMADA ELÉTRICA (COZINHA)
	02	TOMADA ELÉTRICA (COZINHA)

* ESTE EQUIPAMENTO NÃO FAZ PARTE DO ME PROJETO DO PRESENTE PROJETO

NOTAS:
- EXECUTAR ESTE PROJETO JUNTAMENTE COM O PROJETO ESTRUTURAL.
- ANTES DA CONCRETAGEM PREVER PASSAGENS PARA AS TUBULAÇÕES DENTRO DOS LIMITES ESTABELECIDOS PELA NBR 6118/2014.
- PARA POSICIONAMENTO DAS LUMINÁRIAS OBSERVAR LOCAÇÃO NA PLANTA DE FORRO.
- OS ELETRODUTOS QUE SEGUEM ATÉ O QUADRO DE ALIMENTAÇÃO SERÃO EM PVC RÍGIDO ROSCÁVEL.
- OS ELETRODUTOS APARENTES (PATIO) DEVERÃO SER DE AÇO GALVANIZADO.
- ALTERAÇÕES NESTE PROJETO SOMENTE COM AUTORIZAÇÃO EXPRESSA DO FNDE.

REFERÊNCIAS:
- MEMORIAL DESCRITIVO E ESPECIFICAÇÕES TÉCNICAS.
- PLANILHA DE QUANTITATIVOS.

CONTROLE DE REVISÕES		
02	JANEIRO 2017	Atendimento à NBR 9050 - 2015 Alterações gerais da área, exclusão bebedor 1 e 2, abrigo de platibanda, rebaixo e acabamentos, abrigo de resíduos sem cobertura, ao invés portões abrir exterior e abrir em cima PVC. Adequação aos projetos hidráulicos e arquitetônicos pós-estudo. Retirada de abrigo de gás sobre as platibandas.
01	AGOSTO 2016	Alteração posição - shaft para tubulação hidráulica e estabelecimento, alteração da altura da platibanda.
Nº	DATA	DESCRIÇÃO

FNDE Fundo Nacional de Desenvolvimento da Educação — Ministério da Educação

PROJETO PADRÃO - FNDE

PROPRIETÁRIO:
ENDEREÇO:
MUNICÍPIO - UF:
PROPRIETÁRIO:
RESP. TÉCNICO: CREA:
AUTOR DO PROJETO: CAU:

DIV 0 | DIV A | DIV A | DIV A


OBSERVAÇÕES:

PROGRAMA PROINFÂNCIA - PROJETO TIPO 2
PROJETO DE INSTALAÇÕES


ADMINISTRAÇÃO			
DGEST - Coordenação Geral de Infraestrutura Educacional	DISTRIBUIÇÃO DA REDE ELÉTRICA 220V ILUMINAÇÃO E TOMADAS PLANTA BAIXA		ELE
FORMATO (ABNT/PBC)	ARQUIVO: ELE0 ELE1 ELE2	ESCALA: 1/75	Prancha: 01/02
		DATA EMISSÃO / ATUALIZAÇÃO:	

FLS. Nº 195


Rubrica

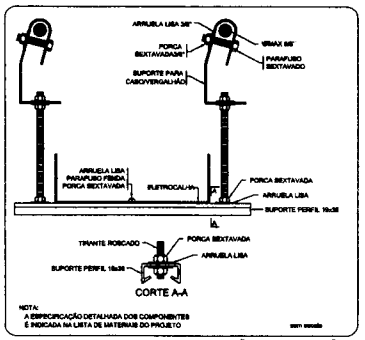

ELETROCALHA - SUPORTE PERFIL 19x38 - FIXAÇÃO CABOVERGALHÃO

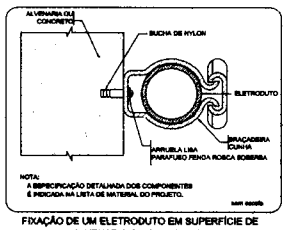

FIXAÇÃO DE UM ELETRODUTO EM SUPERFÍCIE DE ALVENARIA OU CONCRETO

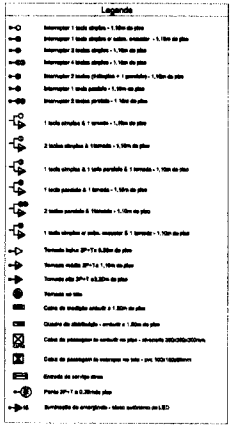

NOTAS:
- ESTUDAR ESTE PROJETO JUNTAMENTE COM O PROJETO ESTRUTURAL;
- ANTES DA CONCRETAGEM PREVER PASSAGEM PARA AS TUBULAÇÕES DENTRO DOS LIMITES ESTABELECIDOS PELA NBR 5410/2012;
- PARA POSICIONAMENTO DAS LUMINÁRIAS DESEMPENHADAS NA PLANTA DE FORRO;
- OS ELETRODUTOS QUE INSTALEM ATÉ O QUADRO DE ALIMENTAÇÃO GERAL DEVERÃO SER EM PVC RÍGIDO ROSCÁVEL;
- OS ELETRODUTOS APARENTES (PATIO) DEVERÃO SEREM AÇO GALVANIZADO;
- ALTERAÇÕES ABSTE PROJETO SOMENTE COM AUTORIZAÇÃO EXPRESSA DO FNDE.

Representação:
- MEMORIAL DESCRITIVO E ESPECIFICAÇÕES TÉCNICAS
- PLANILHA DE QUANTITATIVOS.

Nº	DATA	DESCRIÇÃO
02	JANEIRO 2017	Atendimento à NBR 5410/ 2016 Alteração quadro de cargas, ambientes tabela 1 e 2, altura de plafonier, readequar o barramento, altura de tomadas nos ambientes, retirada postos tipo cafeteria e altura de piso Piso, readequação dos quadros de distribuição, retirada de caixa de passagem de caixa altura de plafonier,
01	AGOSTO 2016	Alteração projetos - ajuste para tensão trifasica e atendimento alimação da altura de plafonier.

CONTROLE DE REVISÕES

FNDE Fundo Nacional de Desenvolvimento da Educação — Ministério da Educação

PROJETO PADRÃO - FNDE

PROPRIETÁRIO:
ENDEREÇO:
MUNICÍPIO: UF:
PROPRIETÁRIO:
RESP. TÉCNICO: CREA
AUTOR DO PROJETO: CREA
DATA: CREA
RA:
OBSERVAÇÕES:

PROGRAMA PROINFÂNCIA - PROJETO TIPO 2

PROJETO DE INSTALAÇÕES


COEST - Coordenação Geral de Infraestrutura Educacional

DISTRIBUIÇÃO/CAIXA REDE ELÉTRICA 220V
CRECHE/ANA MUL TIPLAR
QUADRO DE CARGAS

ELE

REVISÃO	RESULT.	ESCALA	FOLHA
REVISÃO	PLAN	PLANTA	02/02
REVISÃO	PLAN	PLANTA	
REVISÃO	PLAN	PLANTA	

FLS. Nº 196
Rubrica

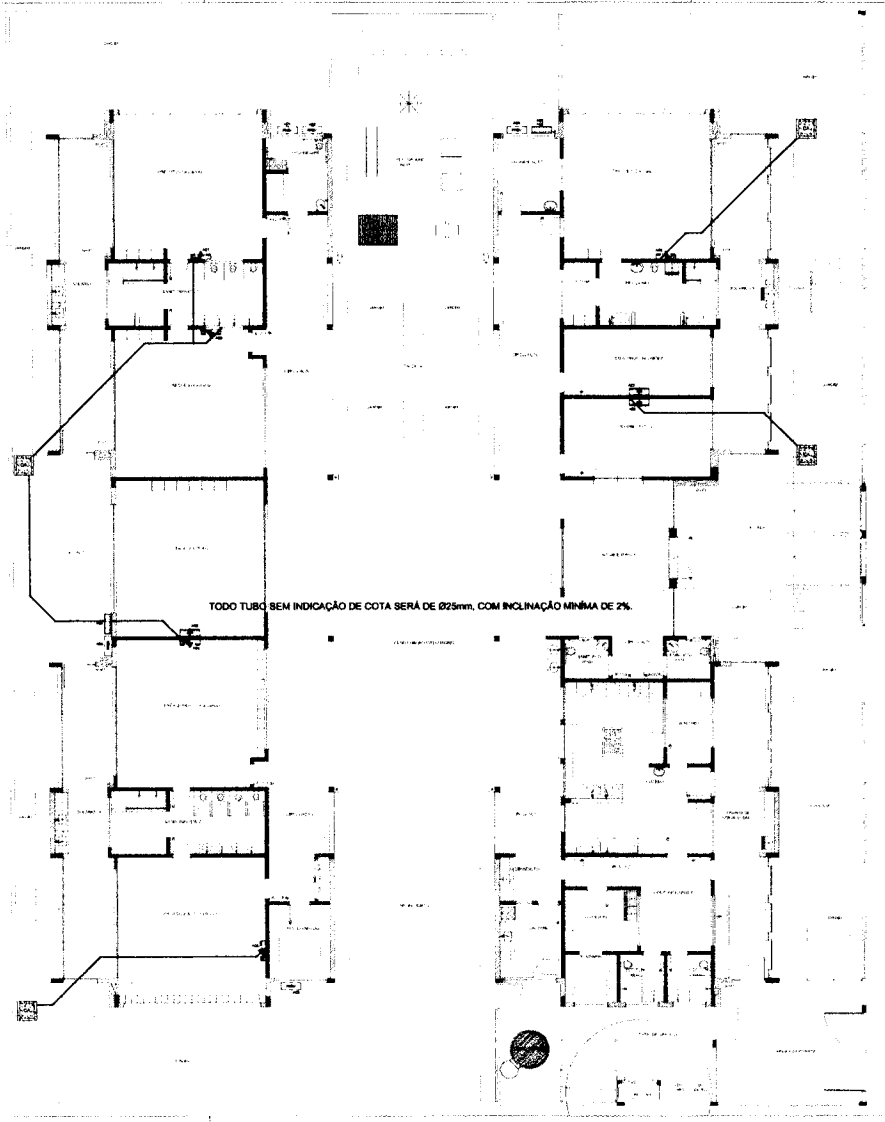

1 PLANTA BAIXA
ESCALA 1/75

QUADRO RESUMO

AMBIENTE	ÁREA (m²)	QTD'S	PONTOS DE DRENO
[illegible]	[illegible]	[illegible]	[illegible]
[illegible]	[illegible]	[illegible]	[illegible]
LEGENDA

- CAIXA DE AREIA PLUVIAL SIMPLES 60 x 60 cm
- JOELHO 45
- JOELHO 90 COLUNA
- DRENO AR CONDICIONADO
- UNIDADE EVAPORADORA
- UNIDADE CONDENSADORA
- PREVISÃO UNIDADE EVAPORADORA
- PREVISÃO UNIDADE CONDENSADORA
- TOMADA ALTA A 2,20M DO PISO

NOTAS:
- ENQUADRAR ESTE PROJETO JUNTAMENTE COM O PROJETO ESTRUTURA, SUPERIOR E AGUAS PLUVIAIS.
- ANTES DA CONCRETAGEM PREVER PASSAGEM PARA AS TUBULAÇÕES EMBUTIDO NOS LIMITES INDICADOS PELA NBR 5410/04.
- ALTERAÇÕES NESTE PROJETO SOMENTE COM AUTORIZAÇÃO EXPRESSA DO PROJ.
- TODAS AS CAIXAS SÃO EMBUTIDAS NO PROJETO DE AGUAS PLUVIAIS.
- A TUBULAÇÃO NO DRENO REVERSA SER EMBUTIDA NO PISO SOB PRÉ-MOLDADO.
- CRUZAR SER UTILIZADO OS SEGUINTES MATERIAIS:
  - SAÍDA TUBO DE COBRE;
  - ELETRICA ELETRODUTO DE PVC E FIOS CONFORME PROJETO
  - DRENO TUBO DE PVC ADELANTADO, DE 25 A 40MM.

REFERÊNCIAS:
- MEMORIAL DESCRITIVO E ESPECIFICAÇÕES TÉCNICAS;
- PLANILHA DE QUANTITATIVOS.

02	JANEIRO 2017	Atendimento à NBR 9050:2015 Alteração rampas de áreas, corrimãos laterais (1 e 2), altura de plataforma, medidas e adequações, áreas de manobras nos sanitários, em duas portas dos sanitários e área de piso PNE.
01	AGOSTO 2016	Alteração piso/rampa - piso para substituição Metrálicas e acabamentos; alteração de altura da plataforma.
Nº	DATA	DESCRIÇÃO

CONTROLE DE REVISÕES

FNDE Fundo Nacional de Desenvolvimento da Educação — Ministério da Educação

PROJETO PADRÃO - FNDE

PROPRIETÁRIO
ENDEREÇO
MUNICÍPIO UF
PROPRIETÁRIO
RESP. TÉCNICO CREA
AUTOR DO PROJETO CAU
DATA CREA
RA
OBSERVAÇÕES:


PROGRAMA PROINFÂNCIA - PROJETO TIPO 2

PROJETO DE INSTALAÇÕES

COORDENAÇÃO: DIGEST - Coordenação Geral de Infraestrutura Educacional
RESPONSÁVEL: [illegible]
LANÇAMENTO DA REDE DE DRENO DO AR CONDICIONADO
PLANTA BAIXA
REVISÃO 02
ESCALA 1/75
DATA JANEIRO 2017
ECL
PRANCHA 01/01

FLS. Nº 197

Rubrica

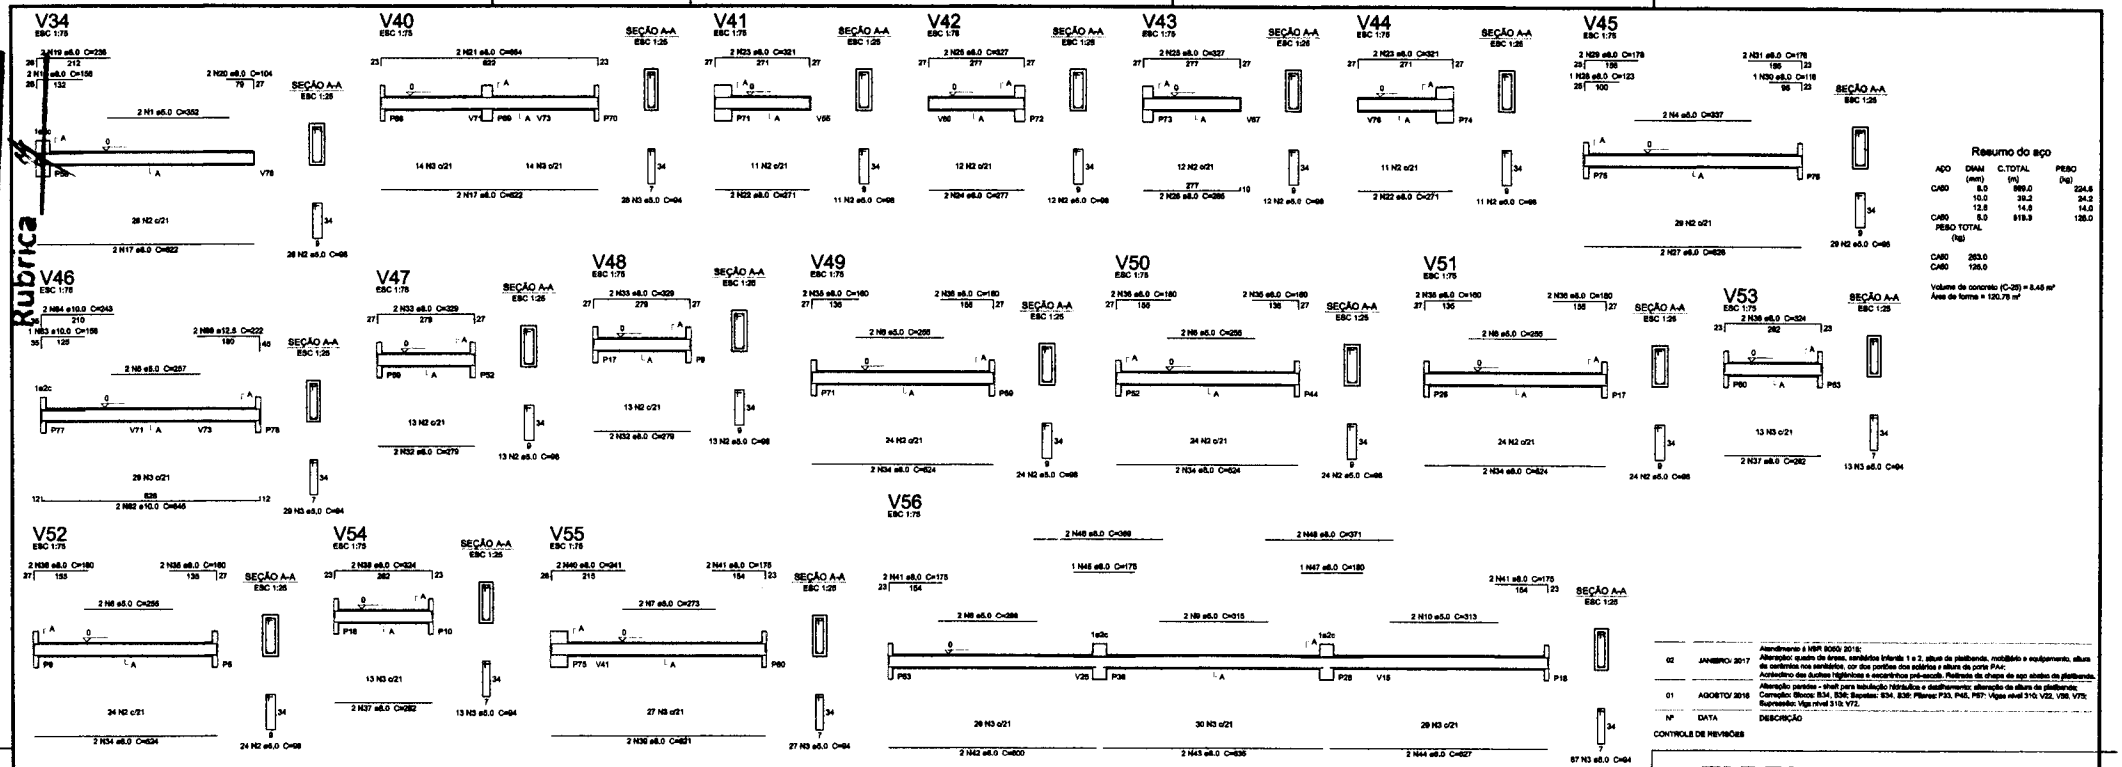

Nº	DATA	DESCRIÇÃO
02	JANEIRO/ 2017	Atendimento à NBR 9050/ 2015; Alteração: quatro de áreas, sanitários infantil 1 e 2, altura de platibanda, mobiliário e equipamento, altura das cerâmicas nos sanitários, cor dos pontilhos dos pilarins e altura da porta PAA; Acréscimo das duchas higiênicas e encanamentos pré-secos, Retirada de chapa de aço abaixo da platibanda.
01	AGOSTO/ 2016	Alteração: paredes - shaft para tubulação hidráulica e desalinhamento; alteração da altura da platibanda; Correção: Blocos: B34, B36; Baldes: B34, B36; Pilares: P33, P48, P67: Vigas nível 310: V22, V56, V75; Supressão: Viga nível 310: V72.

CONTROLE DE REVISÕES

FNDE Fundo Nacional de Desenvolvimento da Educação — Ministério da Educação

PROJETO PADRÃO - FNDE

PROPRIETÁRIO: :

ENDEREÇO:

MUNICÍPIO – UF:

PROPRIETÁRIO

RESP. TÉCNICO — CREA

AUTOR DO PROJETO — CAU

DLFO — CREA

RA

OBSERVAÇÕES:

PROGRAMA PROINFÂNCIA - PROJETO TIPO 2

PROJETO DE ESTRUTURA

COORDENAÇÃO: CGEST - Coordenação Geral de Infraestrutura Educacional

ESTRUTURA DE CONCRETO
VIGAS NÍVEL 000
FORMA E ARMAÇÃO

SCV

FORMATO: A1 (841x594)

REVISÃO: R.01 R.01 R.02

ESCALA: INDICADA


DATA EMISSÃO: JANEIRO/2017


PRANCHA: 08/17


1 VIGAS NÍVEL 000
ESCALA: INDICADA


FLS. Nº 198


Rubrica

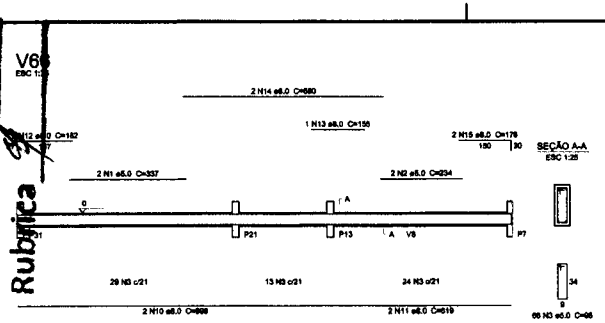


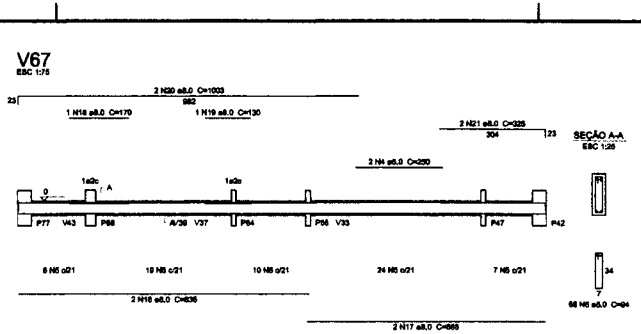


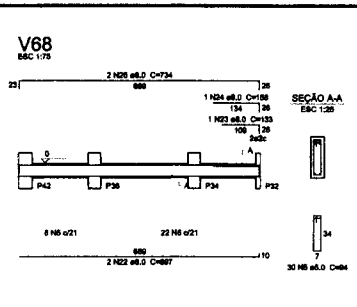


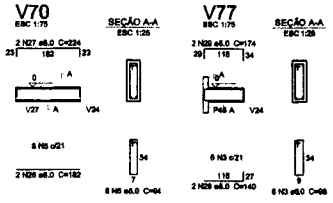


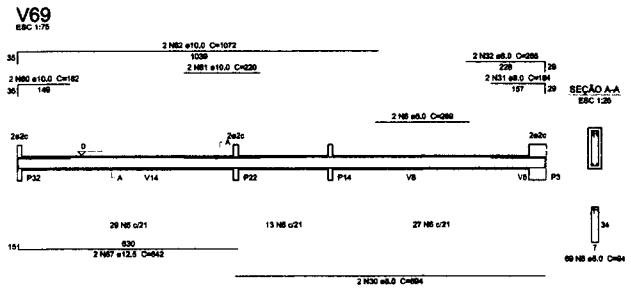


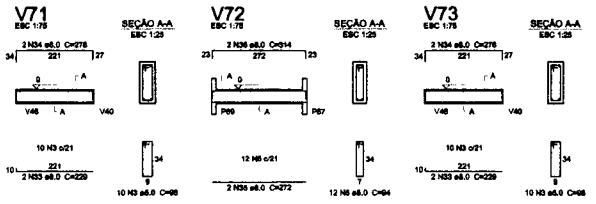

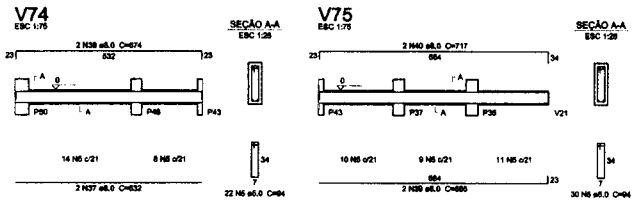

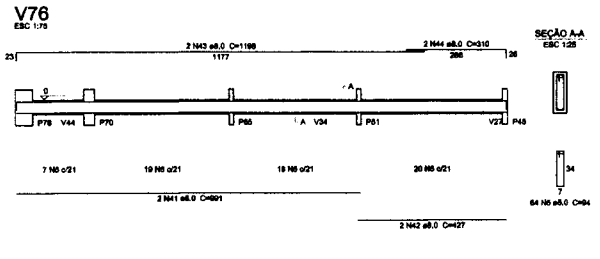

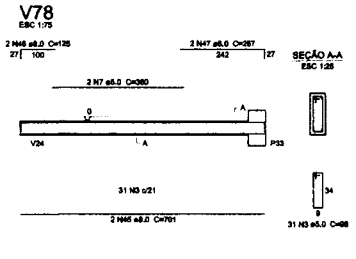


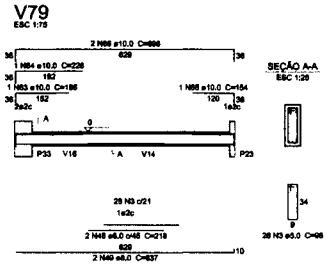



Resumo do aço


AÇO	DIAM (mm)	C.TOTAL (m)	PESO (kg)
CA50	6.0	514.0	203.0
	10.0	49.1	30.3
	12.5	12.9	12.4
CA60	5.0	573.5	104.0
PESO TOTAL (kg)			
CA50	245.7		
CA60	104.0		


Volume de concreto (C-25) = 7.23 m³
Área de forma = 104.42 m²

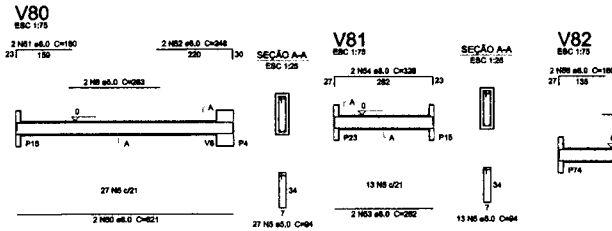


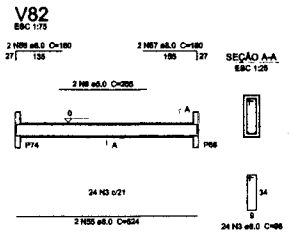


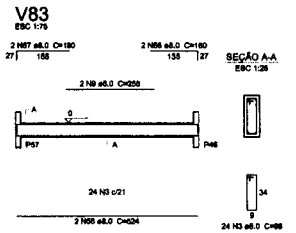


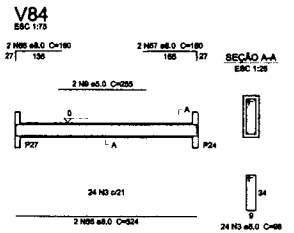

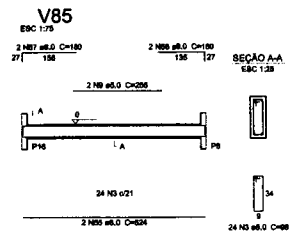

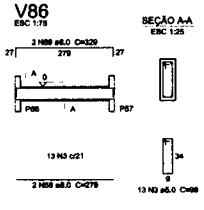

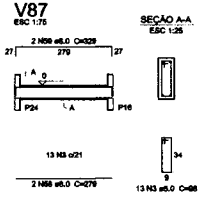

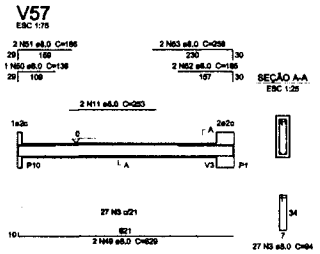

1 VIGAS NÍVEL 000
ESCALA: INDICADA

Nº	DATA	DESCRIÇÃO
02	JANEIRO/ 2017	Atendimento à NBR 9050/ 2015; Alteração: quadro de áreas, sanitários infantil 1 e 2, altura de platibanda, mobiliário e equipamento, altura de caixinhos nos sanitários, cor dos pontilhe das soleiras e altura da parte P-44; Acréscimo das duchas higiênicas e secadorinhos pré-existê. Retirada da chapa de aço abaixo da platibanda.
01	AGOSTO/ 2016	Alteração pavimentação - shell para tubulação hidráulica e desligamentos; alteração de altura da platibanda; Correções: fôlhas: 834, 836; Sapatas: S34, S36; Pilares: P23, P48, P67; Vigas nível 310: V22, V68, V79; Supressão: Viga nível 310: V72.

CONTROLE DE REVISÕES

FNDE Fundo Nacional de Desenvolvimento da Educação — Ministério da Educação

PROJETO PADRÃO - FNDE

PROPRIETÁRIO: :

ENDEREÇO:

MUNICÍPIO – UF:

PROPRIETÁRIO

RESP. TÉCNICO — CREA

AUTOR DO PROJETO — CAU

DLFO — CREA — RA

OBSERVAÇÕES:

PROGRAMA PROINFÂNCIA - PROJETO TIPO 2

PROJETO DE ESTRUTURA

COORDENAÇÃO: CGEST - Coordenação Geral de Infraestrutura Educacional

ESTRUTURA DE CONCRETO
VIGAS NÍVEL 000
FORMA E ARMAÇÃO

SCV

FORMATO: A1 (841x594)

REVISÃO: R.00 / R.01 / R.02

ESCALA: INDICADA

DATA EMISSÃO: JANEIRO/2017

PRANCHA: 09/17


FLS. Nº 1089

Rubrica

P33

NÍVEL 500 - L2


ESC 1:25

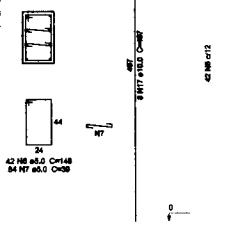

P28=P38=P45

NÍVEL 500 - L2


ESC 1:25

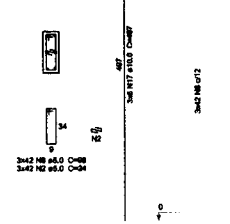

P26=P27=P44=P46

NÍVEL 500 - L2


ESC 1:25

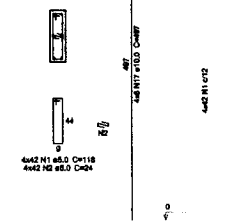

P9=P16=P17=P24=P52=P57=P59=P66

NÍVEL 485 - L2


ESC 1:25

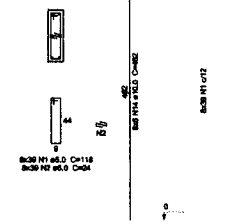

P1=P2=P3=P4=P5=P8=P71=P74=P75=P78

NÍVEL 445 - L2


ESC 1:25

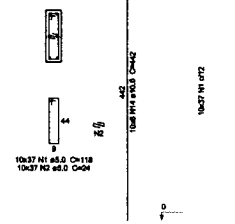

P6=P7=P72=P73

NÍVEL 445 - L2


ESC 1:25

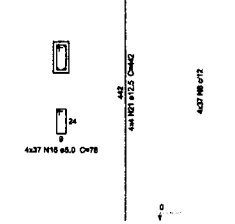

P12=P13=P20=P21=P62=P63=P30=P31
P40=P41=P55=P56

NÍVEL 445 - L2


ESC 1:25

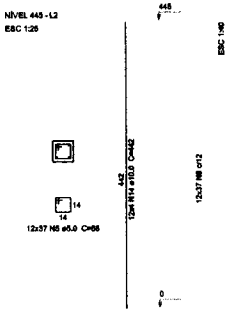

P76=P77

NÍVEL 445 - L2


ESC 1:25

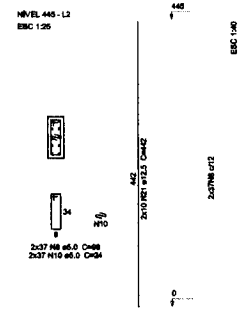

P35=P37

NÍVEL 310 - L2


ESC 1:25

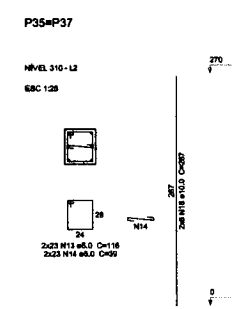

P10=P11=P14=P29=P32=P61

NÍVEL 310 - L2


ESC 1:25

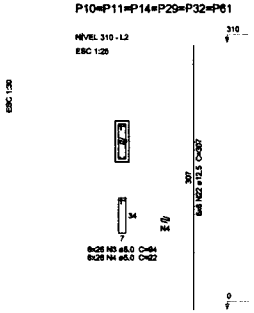

P15=P18=P19=P39=P42=P47=P50=P51
=P53=P54=P60=P64=P65

NÍVEL 310 - L2


ESC 1:25

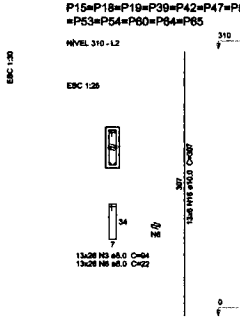

P23=P58

NÍVEL 310 - L2


ESC 1:25

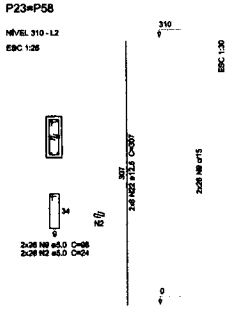

P25=P48=P49=P67=P68=P69=P70

NÍVEL 310 - L2


ESC 1:25

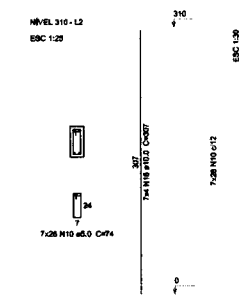

P43

NÍVEL 310 - L2


ESC 1:25

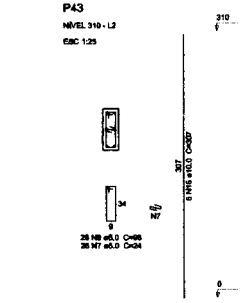

P34=P36

NÍVEL 310 - L2


ESC 1:25

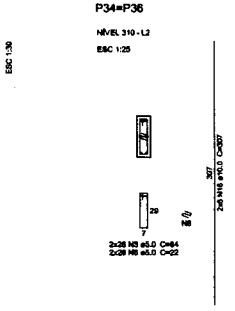

P22

NÍVEL 310 - L2

ESC 1:25

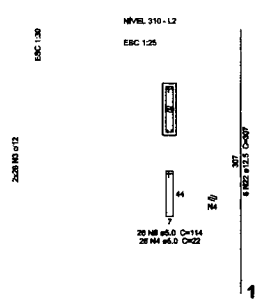

1 PILARES

ESCALA: INDICADA

Nº	DATA	DESCRIÇÃO			
02	JANEIRO/ 2017	Atendimento à NBR 9050:2015; Alteração quadro de áreas, sanitários infantil 1 e 2, altura de platibanda, mobiliário e equipamento, altura de cobertura nos sanitários, cor dos pontos das soleiras e altura da porta PA4/ Acréscimo das numerações dos ambientes pré-moldados. Recheio da chapa de aço elastico da platibanda.			
01	AGOSTO/ 2016	Alteração na tabela de aço para locação; locação; detalhamento; alteração da altura da platibanda; Correção das cotas; Inclusão de ESC 1:40 e ESC 1:25; Inclusão de P33, P45, P57; Vigas nível 310: V22, V38, V75; Supressão de Viga nível 310: V72 (N)			
CONTROLE DE REVISÕES		CA50	12.5	1368.5	833.3
		CA60	5.0	2923.6	312.8
		PESO TOTAL (kg)			450.2

FNDE Fundo Nacional de Desenvolvimento da Educação

Ministério da Educação

Volume de concreto (C-25) = 18.25 m³

Área de forma = 333.34 m²

PROJETO PADRÃO - FNDE

PROPRIETÁRIO: :

ENDEREÇO:

MUNICÍPIO – UF:

PROPRIETÁRIO

RESP. TÉCNICO CREA

AUTOR DO PROJETO CAU

DLFO CREA

RA

OBSERVAÇÕES:

PROGRAMA PROINFÂNCIA - PROJETO TIPO 2

PROJETO DE ESTRUTURA

COORDENAÇÃO: CGEST - Coordenação Geral de Infraestrutura Educacional

ESTRUTURA DE CONCRETO
PILARES NIVEL 000
FORMA E ARMAÇÃO

SCP

REVISÃO: R.00 R.01 R.02

ESCALA: INDICADA


DATA EMISSÃO: JANEIRO/2017


FORMATO: A1 (841x594)


PRANCHA: 10/17

FLS. Nº 200

Rubrica

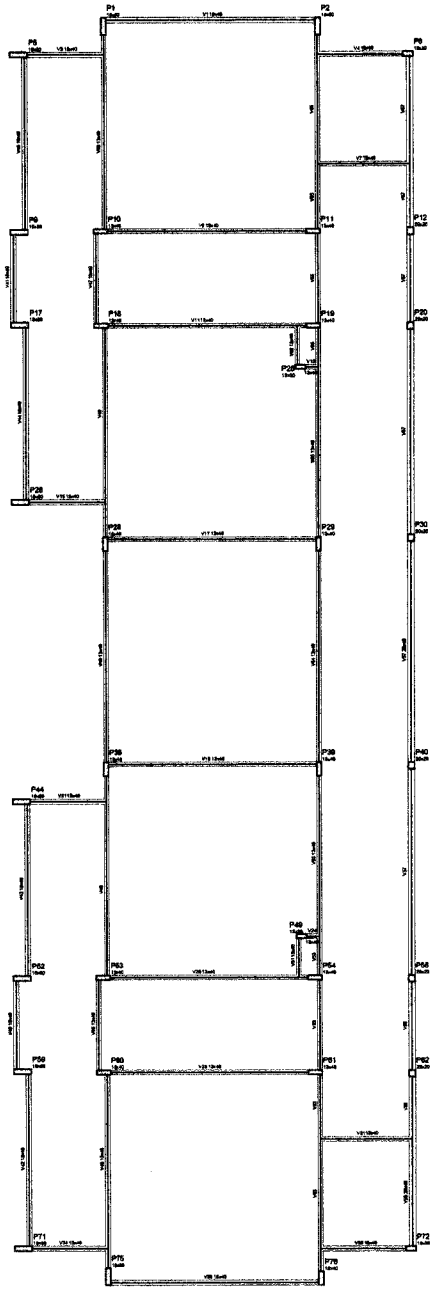

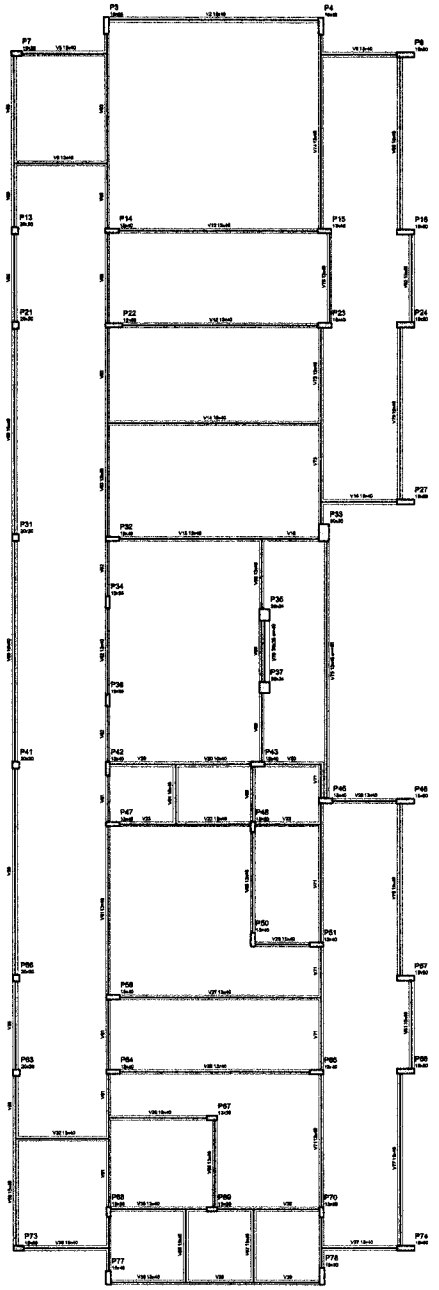

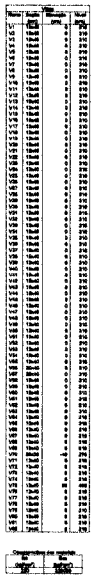

1 FORMAS DO PAVIMENTO NÍVEL 310
ESCALA 1/75

NOTAS

- EXECUTAR ESTE PROJETO JUNTAMENTE COM OS PROJETOS DE INSTALAÇÕES COMPLEMENTARES;
- ANTES DA CONCRETAGEM/PREVER/EMBUTIR PARA AS TUBULAÇÕES, DENTRO DOS LIMITES ESTABELECIDOS PELA NBR 6118/2014;
- ALTERAÇÕES NESTE PROJETO SOMENTE COM AUTORIZAÇÃO EXPRESSA DO FNDE.

REFERÊNCIAS:

- PLANILHA DE QUANTITATIVOS;
- MEMORIAL DESCRITIVO E ESPECIFICAÇÕES TÉCNICAS

Nº	DATA	DESCRIÇÃO
02	JANEIRO/ 2017	Atendimento à NBR 9050/ 2015; Alteração: quadro de áreas, sanitários infantil 1 e 2, altura de platibanda, mobiliário e equipamento, altura de cerâmica nos sanitários, cor dos portões dos edifícios e altura de para PNA; Acréscimo das duchas higiênicas e escorrinhos pré-escoli. Retirada de chapa de aço atrelou de platibanda.
01	AGOSTO/ 2016	Alteração paredes + shaft para tubulação Hidráulica e detalhamentos; alteração de altura de platibanda; Correções: Blocos: B34, B36; Baldes: B34, B36; Pilares: P33, P48, P67; Vigas nível 310: V22, V58, V78; Supressão: Viga nível 310: V72.

CONTROLE DE REVISÕES

FNDE Fundo Nacional de Desenvolvimento da Educação — Ministério da Educação

PROJETO PADRÃO - FNDE

PROPRIETÁRIO: :

ENDEREÇO:

MUNICÍPIO – UF:

PROPRIETÁRIO

RESP. TÉCNICO CREA

AUTOR DO PROJETO CAU

DLFO | CREA | RA


OBSERVAÇÕES:

PROGRAMA PROINFÂNCIA - PROJETO TIPO 2


PROJETO DE ESTRUTURA

COORDENAÇÃO			
CGEST - Coordenação Geral de Infraestrutura Educacional	ESTRUTURA DE CONCRETO PLANTA DE FORMAS NÍVEL 310		SCF
FORMATO A1 (841x594)	REVISÃO R.00 R.01 R.02	ESCALA 1/75 DATA EMISSÃO JANEIRO/2011	PRANCHA 11/17

FLS. Nº 201
Rubrica

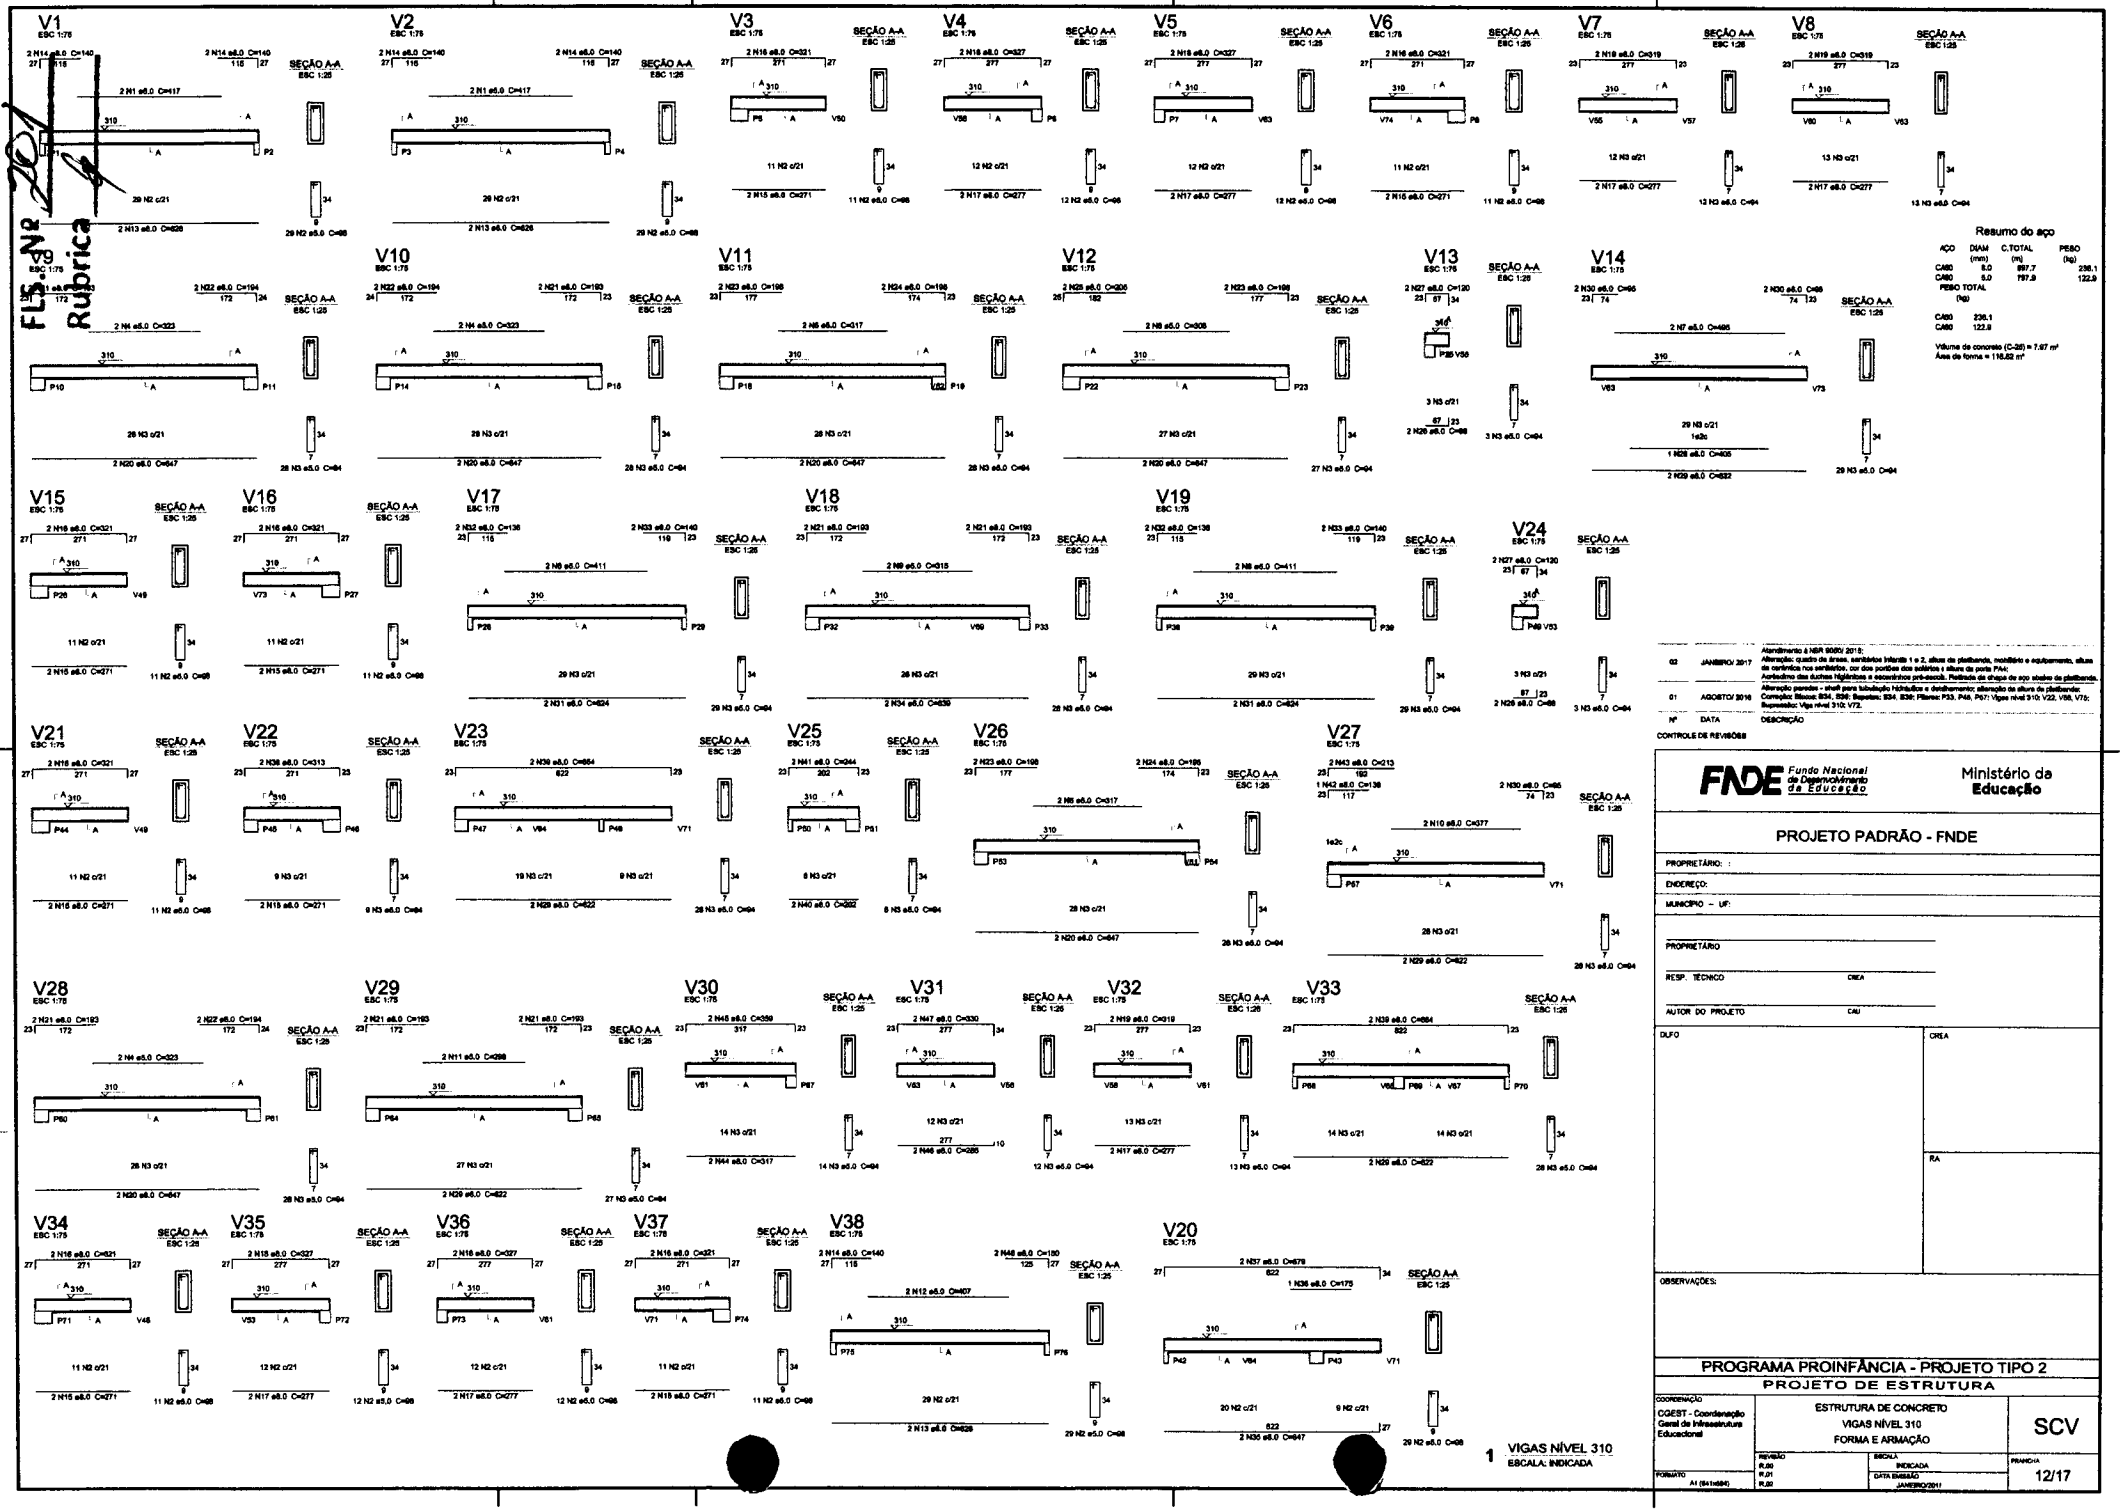

FLS Nº 2022
Rubrica

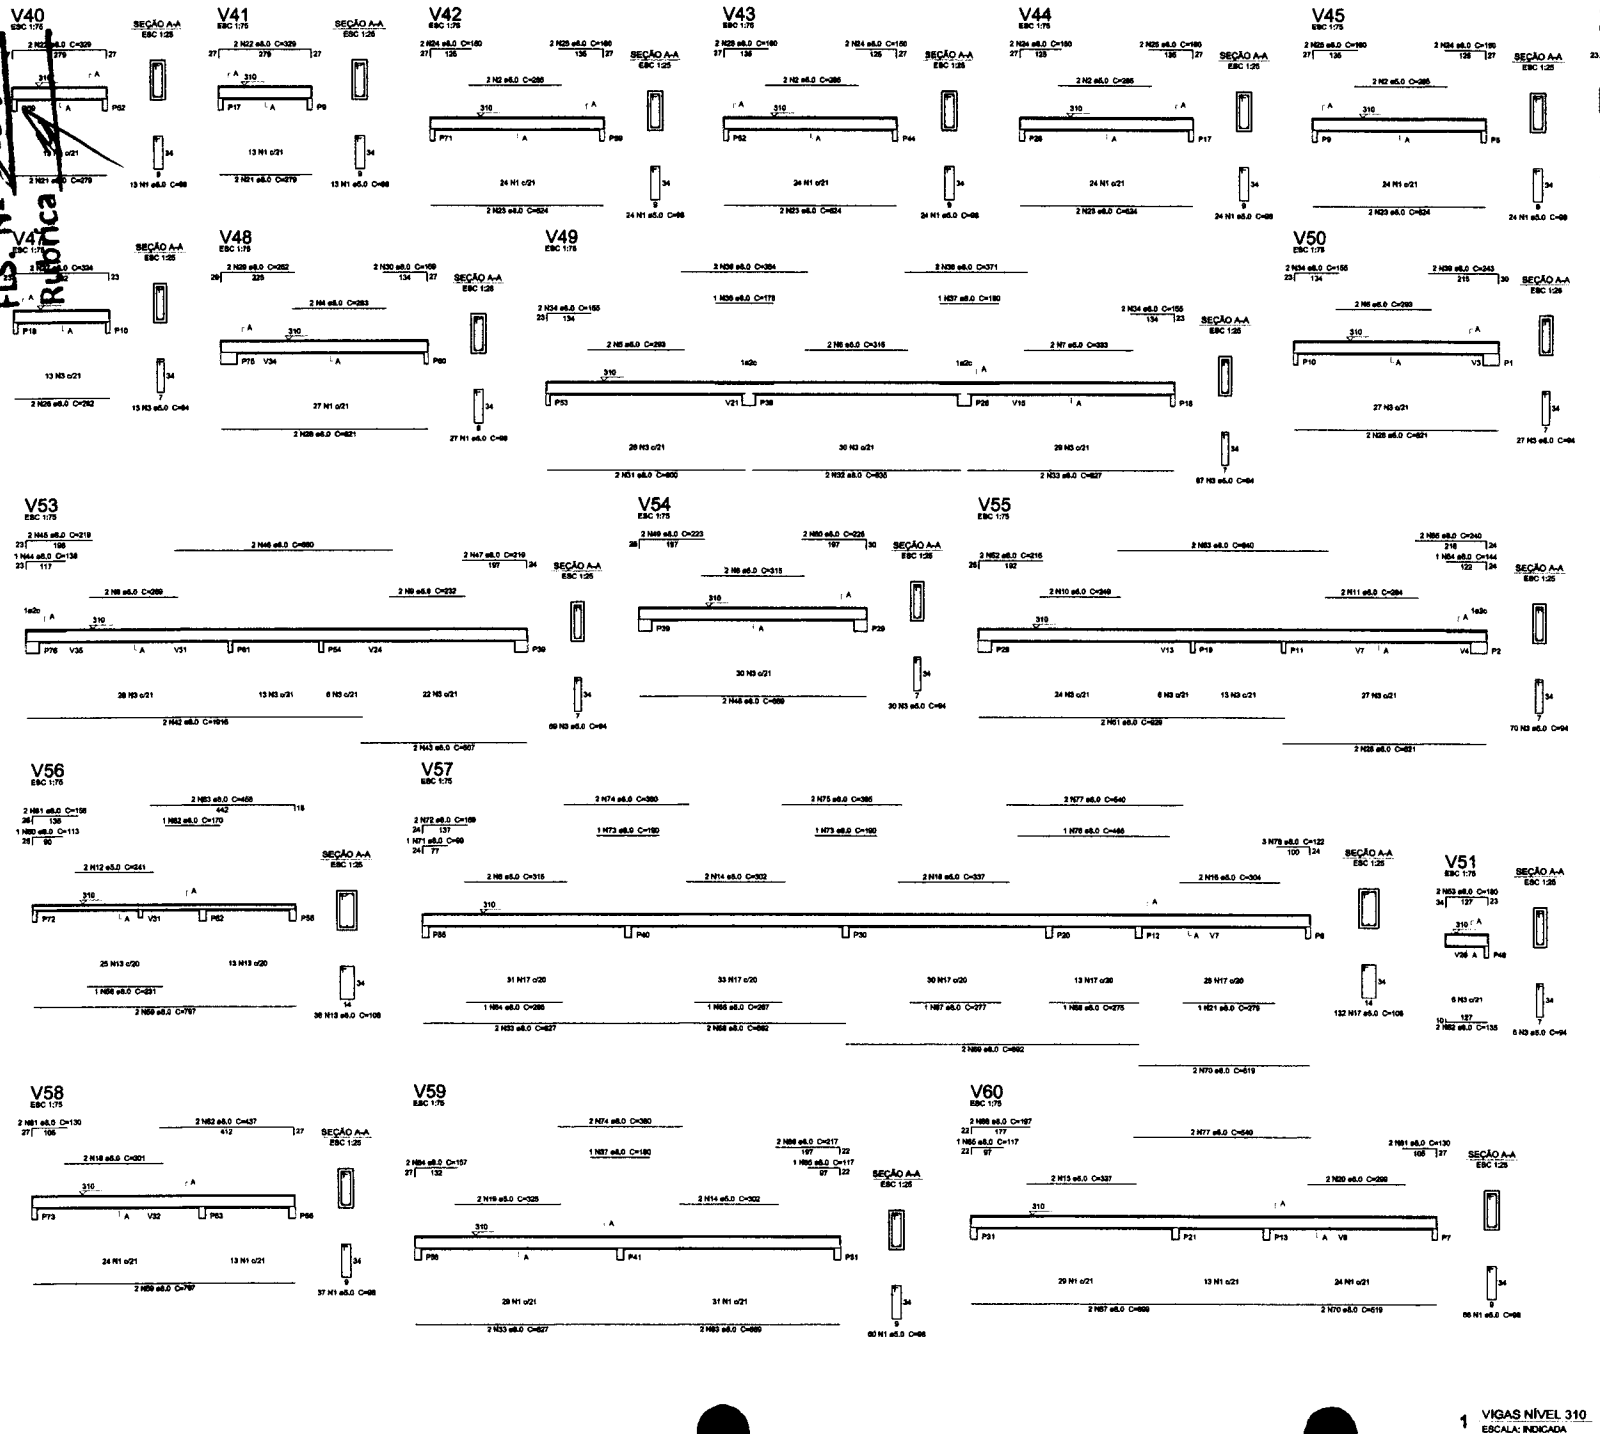

1 VIGAS NÍVEL 310
ESCALA: INDICADA

Nº	DATA	DESCRIÇÃO
02	JANEIRO/ 2017	Atendimento à NBR 9050/ 2015: Alteração: quadro de áreas, sanitários Infantil 1 e 2, altura de platibanda, mobiliário e equipamento, altura de corrimãos nos sanitários, cor dos portões dos acessos e altura do ponto PAVI; Acréscimo das duchas higiênicas e reservatórios pré-moldados. Rodapés de chapas de aço abaixo de platibanda.
01	AGOSTO/ 2016	Alteração paredes - shaft para tubulação hidráulica e dendhamento; alteração da altura da platibanda; Correção: Blocos: B34, B36; Baldes: B34, B36; Pilares: P33, P46, P67; Vigas nível 310: V22, V58, V78; Supressão: Viga nível 310: V72.

CONTROLE DE REVISÕES

FNDE Fundo Nacional de Desenvolvimento da Educação — Ministério da Educação

PROJETO PADRÃO - FNDE

PROPRIETÁRIO: :

ENDEREÇO:

MUNICÍPIO – UF:

PROPRIETÁRIO

RESP. TÉCNICO CREA

AUTOR DO PROJETO CAU

DLFO | CREA | RA

OBSERVAÇÕES:

PROGRAMA PROINFÂNCIA - PROJETO TIPO 2

PROJETO DE ESTRUTURA

COORDENAÇÃO: CGEST - Coordenação Geral de Infraestrutura Educacional


ESTRUTURA DE CONCRETO
VIGAS NÍVEL 310
FORMA E ARMAÇÃO


SCV


REVISÃO R.00 R.01 R.02 | ESCALA INDICADA | DATA EMISSÃO JANEIRO/2017 | PRANCHA 13/17


FORMATO A1 (841x594)


FLS. Nº 203
Rubrica

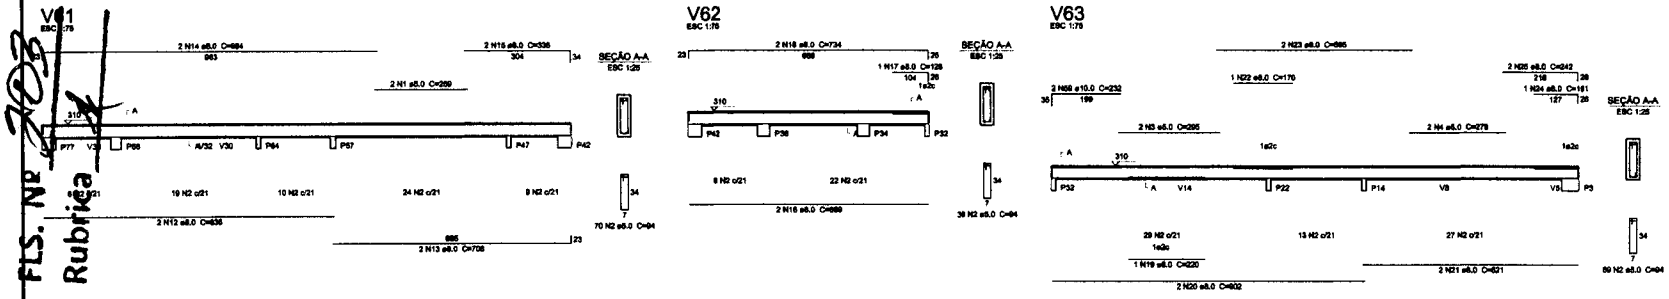

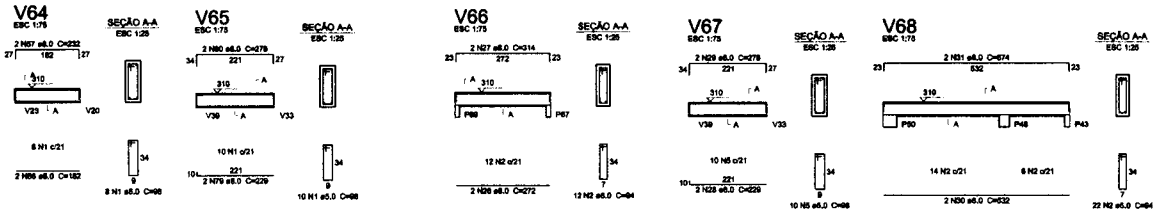

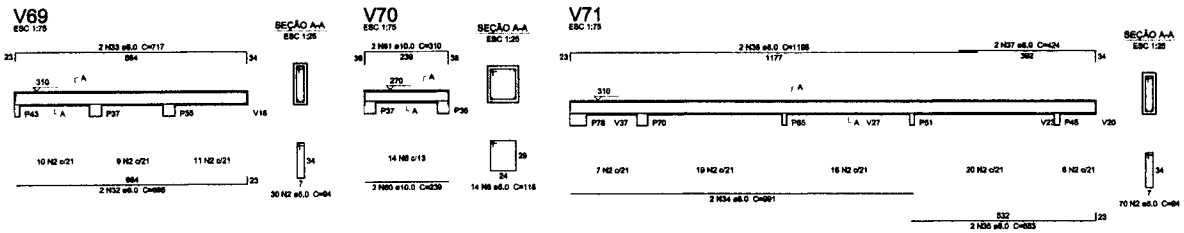

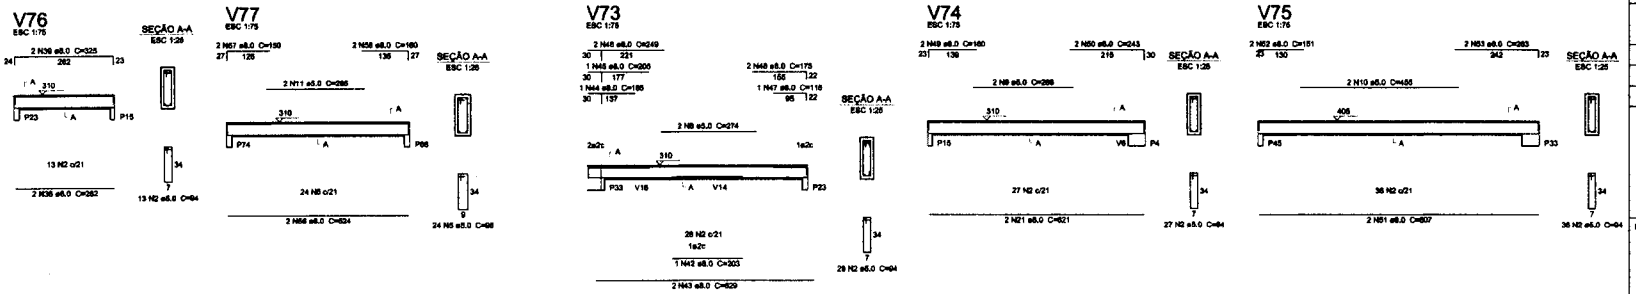

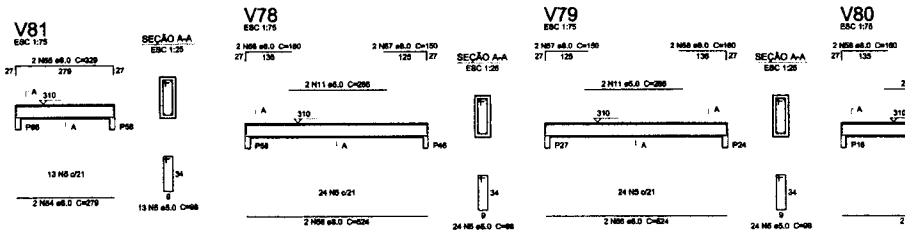

Resumo do aço

AÇO	DIAM (mm)	C.TOTAL (m)	PESO (kg)
CA50	8.0	488.8	185.2
	10.0	15.8	9.6
CA60	5.0	606.1	93.3
PESO TOTAL (kg)			
CA50	194.8		
CA60	93.3		

Volume de concreto (C-25) = 6.31 m³
Área de forma = 91.86 m²

1 VIGAS NÍVEL 310
ESCALA: INDICADA

Nº	DATA	DESCRIÇÃO
02	JANEIRO/ 2017	Atendimento à NBR 9050/ 2015: Alteração quadro de áreas, sanitários infantil 1 e 2, altura da platibanda, mobiliário e equipamento, altura da cerâmica nos sanitários, cor das portas dos sanitários e altura da porta PM; Acréscimo das duchas higiênicas e escanchros pré-moldados. Rustreste de chapa de aço abaixo da platibanda.
01	AGOSTO/ 2016	Alteração paredes - shaft para tubulação hidráulica e sanitário; alteração da altura da platibanda; Correções: Blocos: B34 ; B36; Espetos: B34, B36; Pilares: P33, P46, P67; Vigas nível 310: V22, V36, V75; Supressão: Viga nível 310: V72.

CONTROLE DE REVISÕES

FNDE Fundo Nacional de Desenvolvimento da Educação — Ministério da Educação

PROJETO PADRÃO - FNDE

PROPRIETÁRIO: :
ENDEREÇO:
MUNICÍPIO – UF:
PROPRIETÁRIO
RESP. TÉCNICO — CREA
AUTOR DO PROJETO — CAU
DLFO — CREA — RA
OBSERVAÇÕES:

PROGRAMA PROINFÂNCIA - PROJETO TIPO 2
PROJETO DE ESTRUTURA


COORDENAÇÃO: CGEST - Coordenação Geral de Infraestrutura Educacional

ESTRUTURA DE CONCRETO
VIGAS NÍVEL 310
FORMA E ARMAÇÃO


SCV

FORMATO: A1 (841x594) | REVISÃO: 0.00, 0.01, 0.02 | ESCALA: INDICADA | DATA EMISSÃO: JANEIRO/2017 | PRANCHA: 14/17


FLS. Nº 204
Rubrica

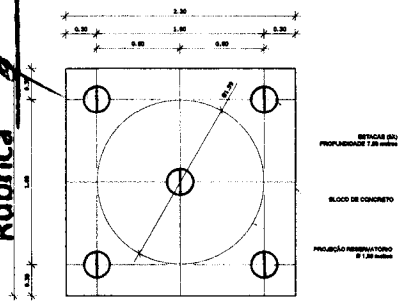


1 LOCAÇÃO DAS ESTACAS
ESCALA 1/25

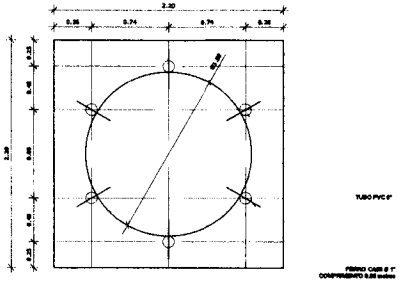

2 LOCAÇÃO DOS NICHOS DE FIXAÇÃO
ESCALA 1/25

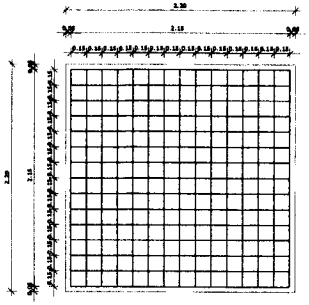

3 ARMAÇÃO DO BLOCO
ESCALA 1/25

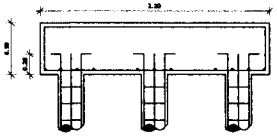


4 CORTE
ESCALA 1/25

LISTA DE FERRAGENS					
N	Ø	COMPR. UNIT.	QTD.	COMPR. TOTAL	AÇO CA
1	3/8"	6,00 metros	20	120 metros	50
2	3/16"	0,80 metros	150	120 metros	60
3	3/8"	2,30 metros	30	69 metros	50
4	1/2"	2,90 metros	30	87 metros	50
5	1"	0,60 metros	06	3,6 metros	50

RESUMO DO AÇO		
Ø	COMPR. TOTAL	PESO TOTAL
3/16"	120 metros	13,06 Kg
3/8"	189 metros	118,81 kg
1/2"	87 metros	83,78 Kg
1"	3,6 metros	13,87 Kg
ARAME RECOZIDO - Nº 18 4Kg.		

CONCRETO: FCK 20 MPA - 2,42 m³

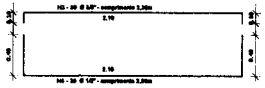

OBSERVAÇÕES IMPORTANTES:

1- O FNDE DISPONIBILIZA AS FUNDAÇÕES DO PROJETO ATRAVÉS DO CÁLCULO DE BLOCOS SOBRE ESTACAS A TAXA DE RESISTÊNCIA DO SOLO UTILIZADA PARA O CÁLCULO É DE 2Kg/CM2, CONSIDERANDO O SOLO HOMOGÊNEO. AS ESTACAS POSSUEM 3,0 M DE COMPRIMENTO, ATENDENDO A ESSA RESISTÊNCIA. CASO ESSA TAXA, ONDE SERÁ EXECUTADA A OBRA, SEJA INFERIOR A 2Kg/CM2 AS AS FUNDAÇÕES DEVERÃO SER RECALCULADAS PELO PROPONENTE

2- TANTO PARA A ACEITAÇÃO DESTE PROJETO DE FUNDAÇÃO QUANTO PARA A ELABORAÇÃO DE NOVO PROJETO, DEVERÁ SER EMITIDA ART DE ELABORAÇÃO DE PROJETO DE FUNDAÇÕES.

3- PARA O RECÁLCULO DAS FUNDAÇÕES, DISPONIBILIZAMOS AS CARGAS NAS FUNDAÇÕES.

4- RECOMENDAMOS QUE SEJA REALIZADA A SONDAGEM DO TERRENO PELO MÉTODO SPT PARA DETERMINAÇÃO DA RESISTÊNCIA DO SOLO E ANÁLISE DO PERFIL GEOTÉCNICO.

5- A PROFUNDIDADE DAS ESTACAS FOI CALCULADA UTILIZANDO-SE O MÉTODO AOKI-VELOSO PARA ESTACAS.

Nº	DATA	DESCRIÇÃO
02	JANEIRO/ 2017	Atendimento à NBR 9050/ 2015: Alteração: quadro de áreas, sanitários infantis 1 e 2, altura da platibanda, mobiliário e equipamento, altura da cerâmicas nos sanitários, cor das portões dos acessos e altura da porta PA4; Acréscimo das duchas higiênicas e encanamentos pré-existe. Retirada de chapa de aço abaixo da platibanda.
01	AGOSTO/ 2016	Alteração paredes - shaft para tubulação hidráulica e elefrônicas; alteração de altura da platibanda; Correção: Blocos: B34, B36; Sapatas: B34, B36; Pilares: P33, P48, P57; Vigas nível 310: V22, V38, V73; Supressão: Viga nível 310: V72.

CONTROLE DE REVISÕES

FNDE Fundo Nacional de Desenvolvimento da Educação — Ministério da Educação

PROJETO PADRÃO - FNDE

PROPRIETÁRIO:

ENDEREÇO:

MUNICÍPIO – UF:


PROPRIETÁRIO


RESP. TÉCNICO — CREA

AUTOR DO PROJETO — CAU


DLFO — CREA — RA

OBSERVAÇÕES:

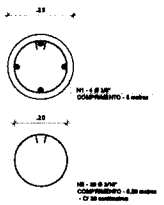

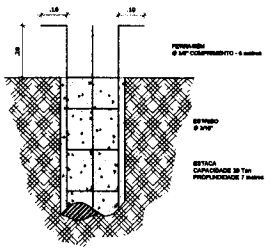

5 ESTACAS ESCAVADAS (5X) CAPACIDADE DE CARGA 20 Ton
ESCALA 1/5

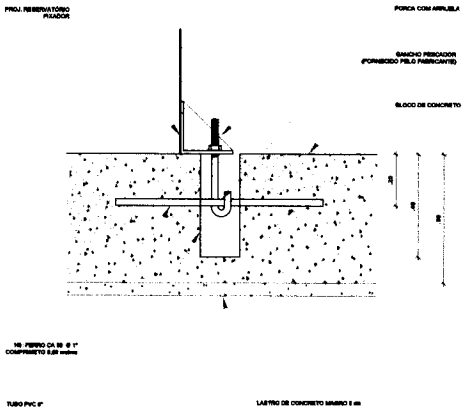


6 DETALHE GENÉRICO DO NICHO

PROGRAMA PROINFÂNCIA - PROJETO TIPO 2

PROJETO DE ESTRUTURA


COORDENAÇÃO			
CGEST - Coordenação Geral de Infraestrutura Educacional	FUNDAÇÃO BLOCOS SOBRE ESTACAS RESERVATÓRIO DETALHAMENTO DA FUNDAÇÃO		SFN
FORMATO: A1 (841x594)	REVISÃO: R.00 R.01 R.02	ESCALA: INDICADA DATA EDIÇÃO: JANEIRO/2017	PRANCHA: 15/17

FLS Nº 705
Rubrica

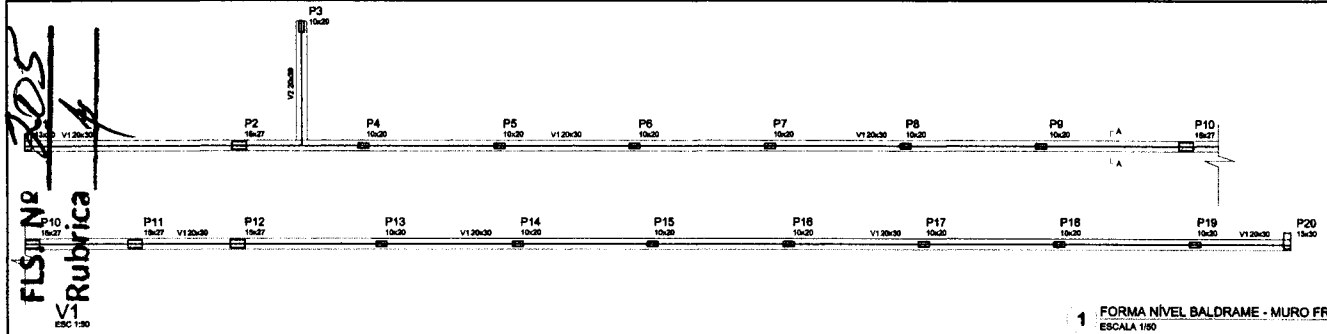


V1
ESC 1:50

1 FORMA NÍVEL BALDRAME - MURO FRONTAL
ESCALA 1/50

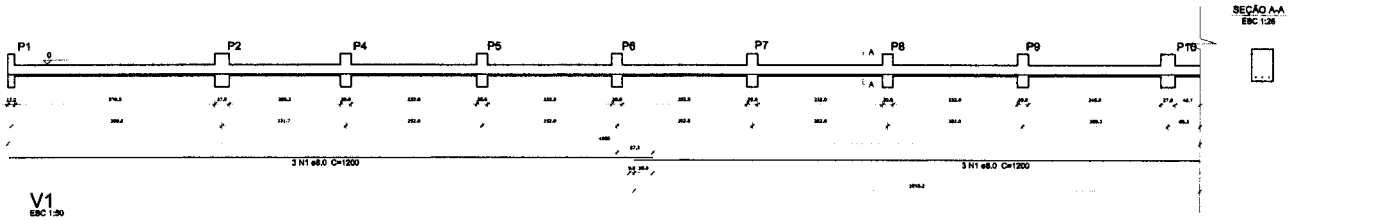

SEÇÃO A-A
ESC 1:25


V1
ESC 1:50

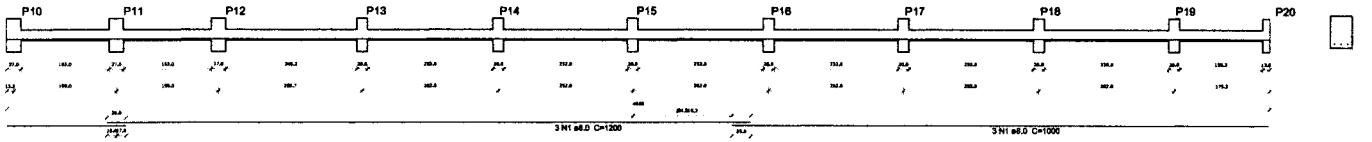

SEÇÃO A-A
ESC 1:25

2 VIGAS NÍVEL BALDRAME - MURO FRONTAL
ESCALA 1/50

V2
ESC 1:50

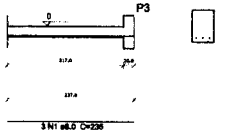

SEÇÃO A-A
ESC 1:25

Resumo do aço - Vigas

AÇO	DIAM (mm)	C.TOTAL (m)	PESO (kg)
CA50	8.0	145.0	57.3
PESO TOTAL (kg)			
CA50	57.3		

Volume de concreto (C-25) = 2.84 m³
Área de forma = 28.40 m²

Vigas			
Nome	Seção (cm)	Elevação (cm)	Nível (cm)
V1	20x30	0	0
V2	20x30	0	0

Características dos materiais

fck (kgf/cm²)	Ecs (kgf/cm²)
250	238000

OBSERVAÇÕES IMPORTANTES:

1- O FNDE DISPONIBILIZA AS FUNDAÇÕES DO PROJETO ATRAVÉS DO CÁLCULO DE BLOCOS SOBRE ESTACAS A TAXA DE RESISTÊNCIA DO SOLO UTILIZADA PARA O CÁLCULO É DE 3KG/CM2, CONSIDERANDO O SOLO HOMOGÊNEO, AS ESTACAS POSSUEM 3,0 M DE COMPRIMENTO, ATINGINDO A SEMI RESISTÊNCIA, CASO SEMI TAXA, ONDE SERÁ ESCAVADA A OBRA, SEJA INFERIOR A 3KG/CM2 AS AS FUNDAÇÕES DEVERÃO SER RECALCULADAS PELO PROFISSIONAL.

2- TANTO PARA A ACEITAÇÃO DESTE PROJETO DE FUNDAÇÃO QUANTO PARA A ELABORAÇÃO DE NOVO PROJETO, DEVERÁ SER EMITIDA ART DE ELABORAÇÃO DE PROJETO DE FUNDAÇÕES.

3- PARA O PECÁLCULO DAS FUNDAÇÕES, DISPONIBILIZAMOS AS CARGAS NAS FUNDAÇÕES.


4- RECOMENDAMOS QUE SEJA REALIZADA A SONDAGEM DO TERRENO PELO MÉTODO SPT PARA DETERMINAÇÃO DA RESISTÊNCIA DO SOLO E ANÁLISE DO PERFIL GEOTÉCNICO.

5- A PROFUNDIDADE DAS ESTACAS FOI CALCULADA UTILIZANDO-SE O MÉTODO AOKI-VELOSO PARA ESTACAS.


CONTROLE DE REVISÕES

Nº	DATA	DESCRIÇÃO
02	JANEIRO/ 2017	Atendimento à NBR 9050/ 2015: Alteração: quatro de áreas, sanitários infantil 1 e 2, altura de platibanda, mobiliário e equipamento, altura de cuidados nos sanitários, cor das portas dos sanitários e altura de porta PA4; Acréscimo das rampas Highlines e escorrimos pré-moldados. Pintura de chapa de aço abaixo da platibanda.
01	AGOSTO/ 2016	Alteração paredes + shaft para tubulação hidráulica e detalhamento; alteração de altura de platibanda; Correção: Blocos: B34, B36; Baldrames: B34, B36; Pilares: P33, P46, P57; Vigas nível 310: V22, V58, V79; Supressão: Viga nível 310: V12.


P1=P20

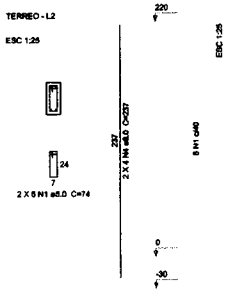

P2=P10=P11=P12

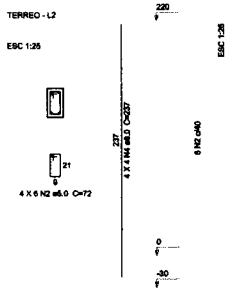

P3=P4=P5=P6=P7=P8=P9=P13=P14=P15=P16=P17=P18=P19

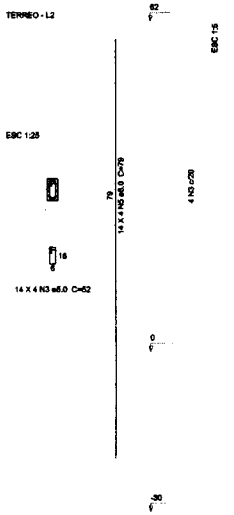


Resumo do aço - Pilares

AÇO	DIAM (mm)	C.TOTAL (m)	PESO (kg)
CA50	8.0	101.1	39.9
CA60	5.0	55.3	12.3
PESO TOTAL (kg)			
CA50	39.9		
CA60	12.3		

Volume de concreto (C-25) = 0.7 m³
Área de forma = 16.38 m²

3 PILARES NÍVEL TÉRREO - MURO FRONTAL
INDICADA

2 X V3
ESC 1:50

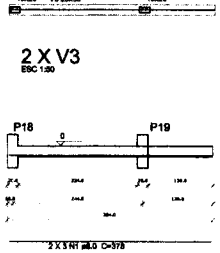


SEÇÃO A-A
ESC 1:25

Resumo do aço - Vigas

AÇO	DIAM (mm)	C.TOTAL (m)	PESO (kg)
CA50	8.0	22.7	9.0
PESO TOTAL (kg)			
CA50	9.0		

Volume de concreto (C-25) = 0.46 m³
Área de forma = 4.81 m²

P21=P22

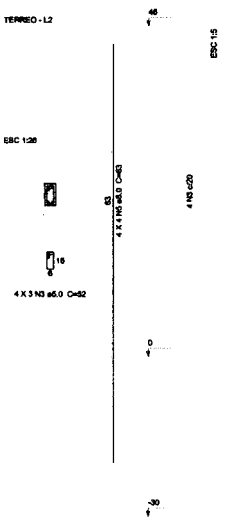

Resumo do aço - Pilares

AÇO	DIAM (mm)	C.TOTAL (m)	PESO (kg)
CA50	8.0	10.1	4.0
CA60	5.0	6.3	1.4
PESO TOTAL (kg)			
CA50	4.0		
CA60	1.4		

Volume de concreto (C-25) = 0.04 m³
Área de forma = 1.10 m²

4 DETALHAMENTO [illegible]TAS GR2 E GR3
INDICADA

FNDE Fundo Nacional do Desenvolvimento da Educação
Ministério da Educação

PROJETO PADRÃO - FNDE

PROPRIETÁRIO:
ENDEREÇO:
MUNICÍPIO – UF:

PROPRIETÁRIO
RESP. TÉCNICO — CREA
AUTOR DO PROJETO — CAU

DLFO — CREA — RA


OBSERVAÇÕES:

PROGRAMA PROINFANCIA - PROJETO TIPO 2
PROJETO ESTRUTURAL


COORDENAÇÃO	ESTRUTURA DE CONCRETO	SCO
CGEST - Coordenação Geral de Infraestrutura Educacional	MURO FRONTAL E MURETAS GR2 E GR3 FORMA E ARMAÇÃO	
FORMATO: A1 (841x594)	REVISÃO: R.00 R.01 R.02 — ESCALA: INDICADA — DATA EMISSÃO: JANEIRO/2017	PRANCHA: 16/17


FLS. Nº 206

Rubrica

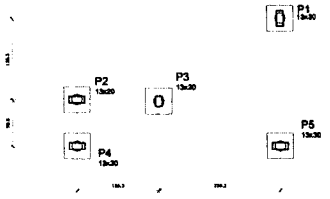

1 LOCAÇÃO DOS BLOCOS
ESCALA 1/50

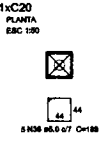

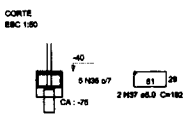

Resumo do aço


AÇO	DIAM (mm)	C.TOTAL (m)	PESO (kg)
CA50	5.0	66.2	10.3
CA60	10.0	43.4	26.8
CA60	5.0	62.7	9.6

PESO TOTAL (kg)

CA50	10.2
CA60	26.8
CA60	9.6

Volume de concreto (C-25) = 0.63 m³
Área de forma = 5.00 m²

2 ARMAÇÃO DOS BLOCOS
ESCALA 1/50

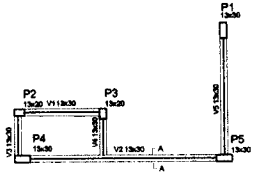




Vigas

Nome	Seção (cm)	Elevação (cm)	Nível (cm)
V1	13x30	0	0
V2	13x30	0	0
V3	13x30	0	0
V4	13x30	0	0
V5	13x30	0	0

Características dos materiais

fck (kgf/cm²)	Ecs (kgf/cm²)
250	238000

3 FORMA NÍVEL BALDRAME
ESCALA 1/50

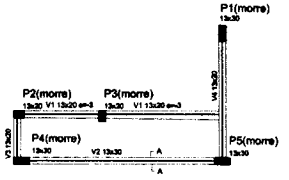


Vigas

Nome	Seção (cm)	Elevação (cm)	Nível (cm)
V1	13x20	0	200
V2	13x30	0	200
V3	13x20	0	200
V4	13x20	0	200

Características dos materiais

fck (kgf/cm²)	Ecs (kgf/cm²)
250	238000

4 FORMA NÍVEL 230
ESCALA 1/50

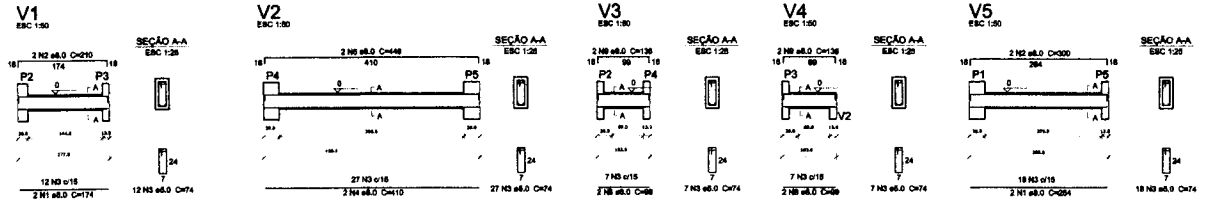

5 VIGAS NÍVEL BALDRAME
ESCALA 1/50


Resumo do aço

AÇO	DIAM (mm)	C.TOTAL (m)	PESO (kg)
CA50	8.0	48.4	17.9
CA60	5.0	52.8	8.1

PESO TOTAL (kg)

CA50	17.9
CA60	8.1

Volume de concreto (C-25) = 0.34 m³
Área de forma = 5.23 m²

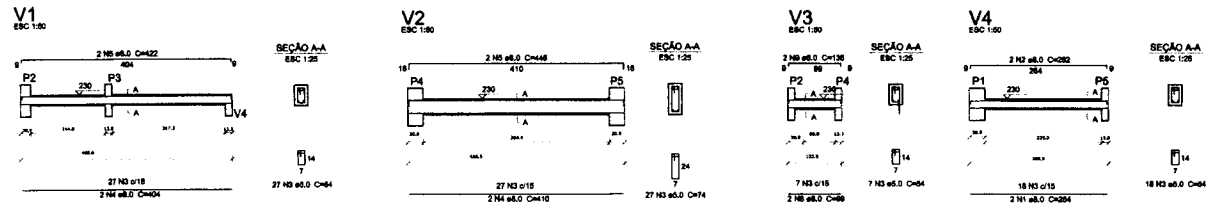

6 VIGAS NÍVEL 230
ESCALA 1/50


Resumo do aço


AÇO	DIAM (mm)	C.TOTAL (m)	PESO (kg)
CA50	8.0	49.2	19.6
CA60	5.0	48.1	7.4

PESO TOTAL (kg)

CA50	19.6
CA60	7.4

Volume de concreto (C-25) = 0.34 m³
Área de forma = 5.20 m²

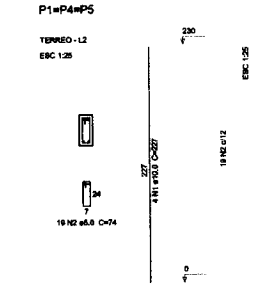

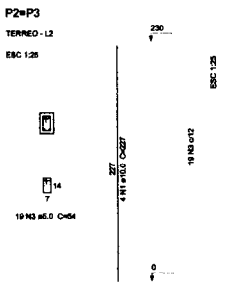

Resumo do aço


AÇO	DIAM (mm)	C.TOTAL (m)	PESO (kg)
CA50	10.0	43.4	26.8
CA60	5.0	62.7	9.6


PESO TOTAL (kg)

CA50	26.8
CA60	9.6

Volume de concreto (C-25) = 0.37 m³
Área de forma = 5.26 m²

7 PILARES NÍVEL TÉRREO
INDICADA

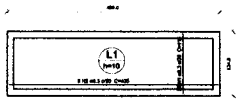

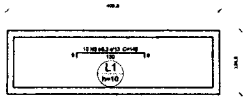

Resumo do aço

AÇO	DIAM (mm)	C.TOTAL (m)	PESO (kg)
CA60	6.3	52.3	16.3

PESO TOTAL (kg)

CA60	16.3

Volume de concreto (C-25) = 0.51 m³
Área de forma = 3.07 m²

8 LAJE NÍVEL 230
INDICADA

Nº	DATA	DESCRIÇÃO
02	JANEIRO/ 2017	Atendimento à NBR 9050: 2015: Alteração: quebra de áreas, cantoneiros internos 1 x 2, altura da plataforma, mobiliário e equipamento, altura de cerâmicos nos sanitários, cor dos portões dos acessos e altura da porta PAA; Acréscimo das duchas higiênicas e escaninhos pré-moldados. Retirada do chapa de aço abaixo da plataforma.
01	AGOSTO/ 2016	Alteração portões + shaft para tubulação hidráulica, e mobiliários; alteração de altura da plataforma; Corrigidos: Blocos: B34, B36; Sapatas: B34, B36; Pilares P33, P46, P37; Vigas nível 310: V22, V08, V76; Suprimidos: Viga nível 310: V72.

CONTROLE DE REVISÕES

FNDE Fundo Nacional de Desenvolvimento da Educação — Ministério da Educação

PROJETO PADRÃO - FNDE

PROPRIETÁRIO:
ENDEREÇO:
MUNICÍPIO – UF:

PROPRIETÁRIO

RESP. TÉCNICO — CREA

AUTOR DO PROJETO — CAU

DLFO — CREA — RA

OBSERVAÇÕES:


PROGRAMA PROINFÂNCIA - PROJETO TIPO 2

PROJETO ESTRUTURAL


COORDENAÇÃO		
CGEST - Coordenação Geral de Infraestrutura Educacional	ESTRUTURA DE CONCRETO ABRIGO DE GÁS FORMA E ARMAÇÃO	SCO
FORMATO A1 (841x594)	REVISÃO R.00 R.01 R.02 — ESCALA INDICADA — DATA EMISSÃO JANEIRO/2017	PRANCHA 17/17

FLS. Nº 207


Rubrica

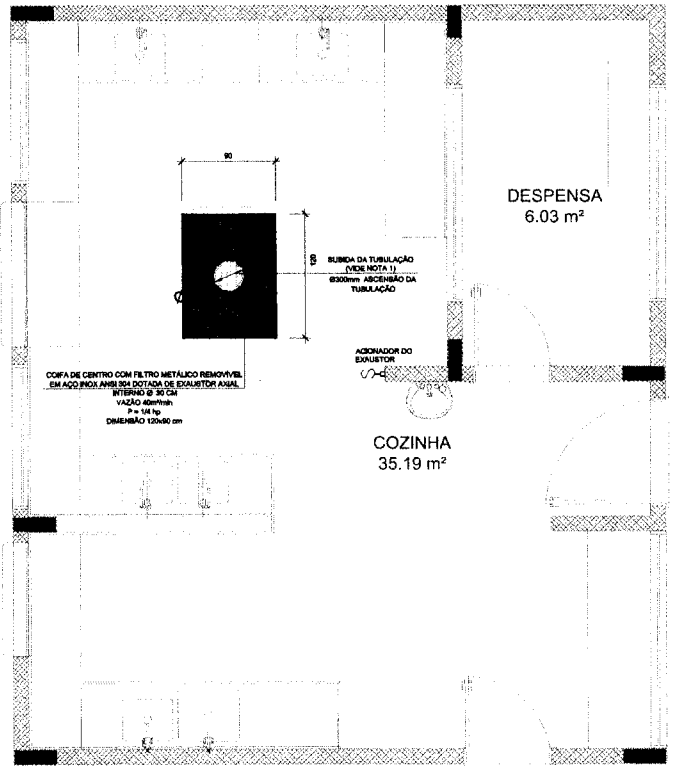

1 SISTEMA DE EXAUSTÃO - COZINHA
ESCALA 1/25

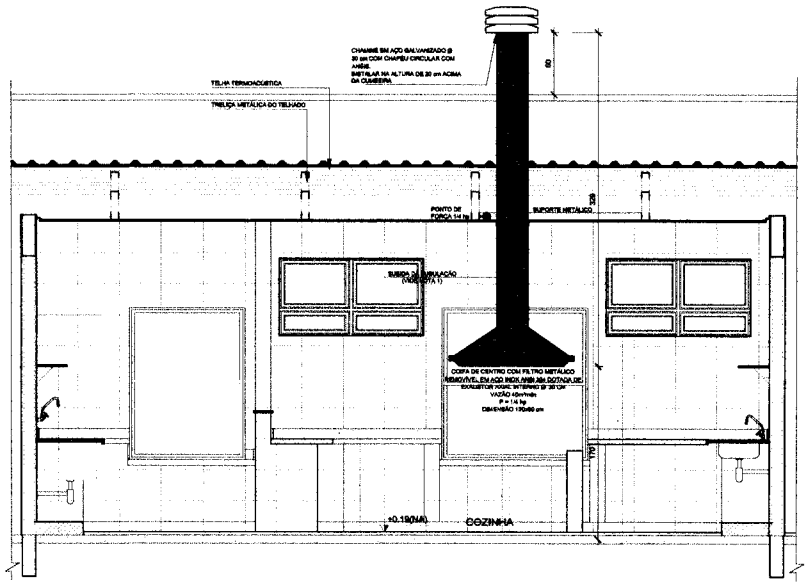

2 DETALHE - TUBULAÇÃO VERTICAL E EQUIPAMENTO
ESCALA 1/25

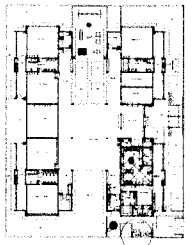

CROQUI DE REFERÊNCIA

NOTAS TÉCNICAS

1. PONTO DE SUBIDA DA TUBULAÇÃO:
   - NESTE PONTO, A TUBULAÇÃO SOBE DA COIFA DIRETAMENTE ATRAVESSANDO O FORRO DE GESSO ATÉ A SAÍDA NO TELHADO;
2. EXAUSTORES:
   - COMANDO DE ACIONAMENTO DO EXAUSTOR DA COZINHA SERÁ POR INTERRUPTOR SIMPLES CONFORME PROJETO. NO CASO DOS BANHEIROS O ACIONAMENTO SERÁ INTERLIGADO AO CIRCUITO DE ILUMINAÇÃO (MAIS DETALHES, VIDE PRANCHA DE INSTALAÇÕES ELÉTRICAS);
3. SAÍDA AO AMBIENTE EXTERNO:
   - NA SAÍDA PARA O AMBIENTE EXTERNO, A TUBULAÇÃO DEVE ESTAR VOLTADA EXCLUSIVAMENTE PARA A ABERTURA, SEM RESTRIÇÕES OU DESVIOS À SAÍDA DO AR;
4. FIXAÇÃO DAS ABRAÇADEIRAS NOS APOIOS:
   - PARA GARANTIR O ENGATE DA REDE DE DUTOS, AS ABRAÇADEIRAS PERFURADAS SERÃO FIXADAS NOS APOIOS (TANTO VERTICAL COMO HORIZONTAL) POR MEIO DE PHILIPS "PIKES" CABEÇA DE PANELA BITOLA 6 ou 8;
5. FIXAÇÃO DOS APOIOS:
   - A FIXAÇÃO DOS APOIOS NA TRELIÇA METÁLICA DEVERÁ SER FEITA POR MEIO DE "ORELHAS" DE AÇO CHATO ESPESSURA 3 mm OU EQUIVALENTE, DE PREFERÊNCIA SENDO AS MESMAS CONFECCIONADAS DE CORTES DE 14 mm DE LARGURA EM PERFIL CANTONEIRA;
   - A FIXAÇÃO DA "ORELHA" TRELIÇA METÁLICA, HAVERÁ A UTILIZAÇÃO DE PARAFUSO PHILIPS AUTO ATARRAXANTE CABEÇA DE PANELA, BITOLA 6 ou 8;
6. EXECUTAR ESTE PROJETO JUNTAMENTE COM O PROJETO DE ESTRUTURA METÁLICA, DE INSTALAÇÕES ELÉTRICAS E DAS AMPLIAÇÕES DAS ÁREAS;

REFERÊNCIAS

- MEMORIAL DESCRITIVO E ESPECIFICAÇÕES TÉCNICAS;
- PLANILHA DE QUANTITATIVOS.

LEGENDA

- EXAUSTOR AXIAL
- COIFA DE EXAUSTÃO PARA FOGÃO DE 06 BOCAS
- TUBULAÇÃO DE PASSAGEM DO AR DE EXAUSTÃO
- APOIO E ABRAÇADEIRA DE DUTO PARA TUBULAÇÃO VERTICAL DE EXAUSTÃO
- PONTO DE FORÇA PARA O EXAUSTOR
- INTERRUPTOR SIMPLES

Nº	DATA	DESCRIÇÃO
02	JANEIRO/ 2017	Atendimento à NBR 9050/ 2015: Alteração: quadro de áreas, sanitários Infantil 1 e 2, altura de platibanda, mobiliário e equipamento, altura da cerâmica nos sanitários, cor dos portões dos sanitários e altura da porta PNE; Acréscimo das duchas higiênicas e escorrimhos pré-moldados. Retirada de chapa de aço abixo da platibanda.
01	AGOSTO/ 2016	Alteração paredes - shaft para tubulação hidráulica e desidratamento; alteração da altura da platibanda.

CONTROLE DE REVISÕES

FNDE Fundo Nacional de Desenvolvimento da Educação — Ministério da Educação

PROJETO PADRÃO - FNDE

PROPRIETÁRIO: :

ENDEREÇO:

MUNICÍPIO - UF:

PROPRIETÁRIO

RESP. TÉCNICO — CREA

AUTOR DO PROJETO — CAU

DLFO — CREA

RA

OBSERVAÇÕES:

PROGRAMA PROINFÂNCIA - PROJETO TIPO 2

PROJETO DE INSTALAÇÕES

COORDENAÇÃO: CGEST - Coordenação Geral de Infraestrutura Educacional

PROJETO DE SISTEMA DE EXAUSTÃO
PLANTA BAIXA, CORTE E DETALHES
COZINHA

EEX

FORMATO: A1 (594x841)


REVISÃO: R.00 / R.01 / R.02

ESCALA: INDICADA


DATA EMISSÃO: JANEIRO/2017

PRANCHA: 01/01


FLS. Nº 208
Rubrica

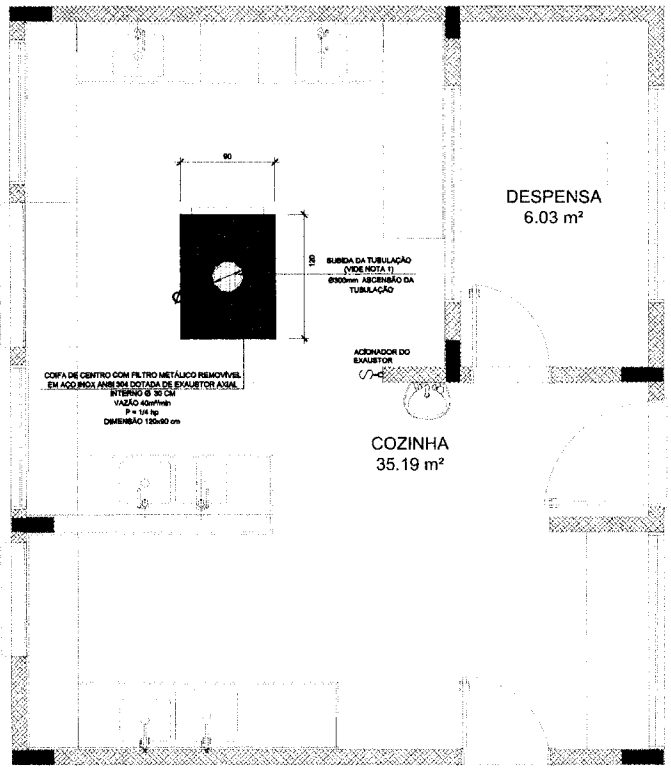

1 SISTEMA DE EXAUSTÃO - COZINHA
ESCALA 1/25

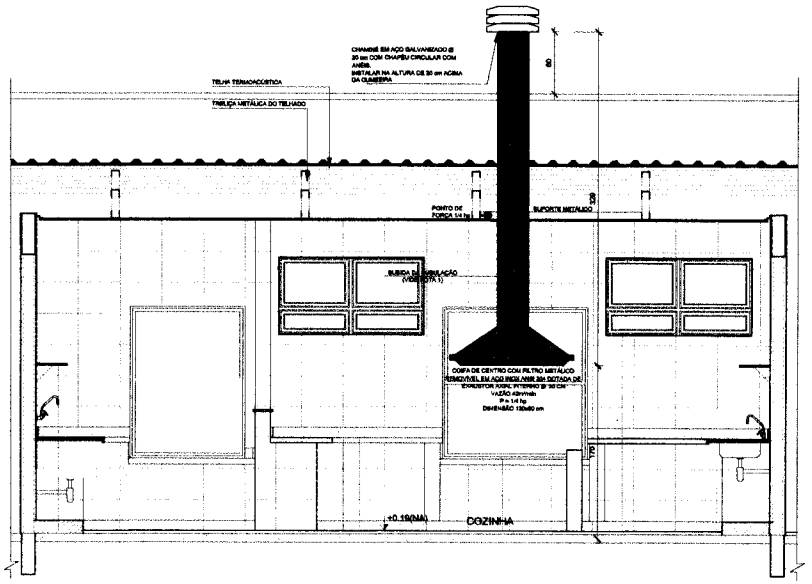

2 DETALHE - TUBULAÇÃO VERTICAL E EQUIPAMENTO
ESCALA 1/25

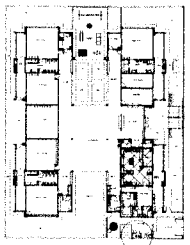

CROQUI DE REFERÊNCIA

NOTAS TÉCNICAS

1. PONTO DE SUBIDA DA TUBULAÇÃO:
   - NESTE PONTO, A TUBULAÇÃO SOBE DA COIFA DIRETAMENTE ATRAVESSANDO O FORRO DE GESSO ATÉ A SAÍDA NO TELHADO;
2. EXAUSTORES:
   - COMANDO DE ACIONAMENTO DO EXAUSTOR DA COZINHA SERÁ POR INTERRUPTOR SIMPLES CONFORME PROJETO. NO CASO DOS BANHEIROS O ACIONAMENTO SERÁ INTERLIGADO AO CIRCUITO DE ILUMINAÇÃO (MAIS DETALHES, VIDE PRANCHA DE INSTALAÇÕES ELÉTRICAS);
3. SAÍDA AO AMBIENTE EXTERNO:
   - NA SAÍDA PARA O AMBIENTE EXTERNO, A TUBULAÇÃO DEVE ESTAR VOLTADA EXCLUSIVAMENTE PARA A ABERTURA, SEM RESTRIÇÕES OU DESVIOS À SAÍDA DO AR;
4. FIXAÇÃO DAS ABRAÇADEIRAS NOS APOIOS:
   - PARA GARANTIR O ENGATE DA REDE DE DUTOS, AS ABRAÇADEIRAS PERFURADAS SERÃO FIXADAS NOS APOIOS (TANTO VERTICAL, COMO HORIZONTAL) POR MEIO DE PHILIPS "PIXIE" CABEÇA DE PANELA SITOLA 8 ou 9;
5. FIXAÇÃO DOS APOIOS:
   - A FIXAÇÃO DOS APOIOS NA TRELIÇA METÁLICA DEVERÁ SER FEITA POR MEIO DE "ORELHAS" DE AÇO CHATO ESPESSURA 3 mm OU EQUIVALENTE, DE PREFERÊNCIA SENDO AS MESMAS CONFECCIONADAS DE CORTES DE 14 mm DE LARGURA EM PERFIL CANTONEIRA;
   - A FIXAÇÃO DA "ORELHA" TRELIÇA METÁLICA, HAVERÁ A UTILIZAÇÃO DE PARAFUSO PHILIPS AUTO ATARRAXANTE CABEÇA DE PANELA, SITOLA 8 ou 9;
6. EXECUTAR ESTE PROJETO JUNTAMENTE COM O PROJETO DE ESTRUTURA METÁLICA, DE INSTALAÇÕES ELÉTRICAS E DAS AMPLIAÇÕES DAS ÁREAS;

REFERÊNCIAS

- MEMORIAL DESCRITIVO E ESPECIFICAÇÕES TÉCNICAS;
- PLANILHA DE QUANTITATIVOS.

LEGENDA

- EXAUSTOR AXIAL
- COIFA DE EXAUSTÃO PARA FOGÃO DE 05 BOCAS
- TUBULAÇÃO DE PASSAGEM DO AR DE EXAUSTÃO
- APOIO E ABRAÇADEIRA DE DUTO PARA TUBULAÇÃO VERTICAL DE EXAUSTÃO
- PONTO DE FORÇA PARA O EXAUSTOR
- INTERRUPTOR SIMPLES

Nº	DATA	DESCRIÇÃO
02	JANEIRO/ 2017	Atendimento à NBR 9050/ 2015: Alteração: quadro de áreas, sanitários infantil 1 e 2, altura de platibanda, mobiliário e equipamento, altura de cerâmica nos sanitários, cor dos portões das salas e altura de porta PNI; Acréscimo das duchas higiênicas e secadores pré-escola. Retirada de chapa de aço altura de platibanda.
01	AGOSTO/ 2016	Alteração paredes - shaft para tubulação hidráulica e distalhamento; alteração de altura de platibanda.

CONTROLE DE REVISÕES

FNDE Fundo Nacional de Desenvolvimento da Educação — Ministério da Educação

PROJETO PADRÃO - FNDE

PROPRIETÁRIO: :
ENDEREÇO:
MUNICÍPIO - UF:

PROPRIETÁRIO
RESP. TÉCNICO — CREA
AUTOR DO PROJETO — CAU


DLFO | CREA | RA

OBSERVAÇÕES:


PROGRAMA PROINFÂNCIA - PROJETO TIPO 2

PROJETO DE INSTALAÇÕES


COORDENAÇÃO		
CGEST - Coordenação Geral de Infraestrutura Educacional	PROJETO DE SISTEMA DE EXAUSTÃO PLANTA BAIXA, CORTE E DETALHES COZINHA	EEX
FORMATO A1 (594x841)	REVISÃO R.00 R.01 R.02 — ESCALA INDICADA — DATA EMISSÃO JANEIRO/2017	PRANCHA 01/01

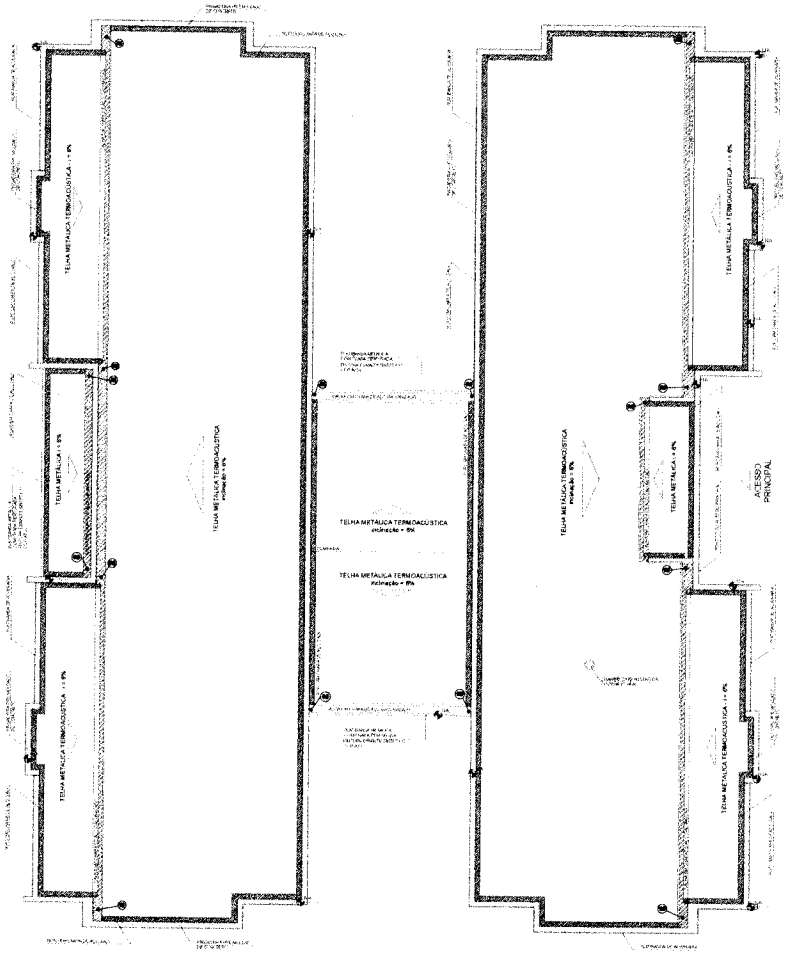

1 PLANTA DA COBERTURA - COLETA
ESCALA 1/75

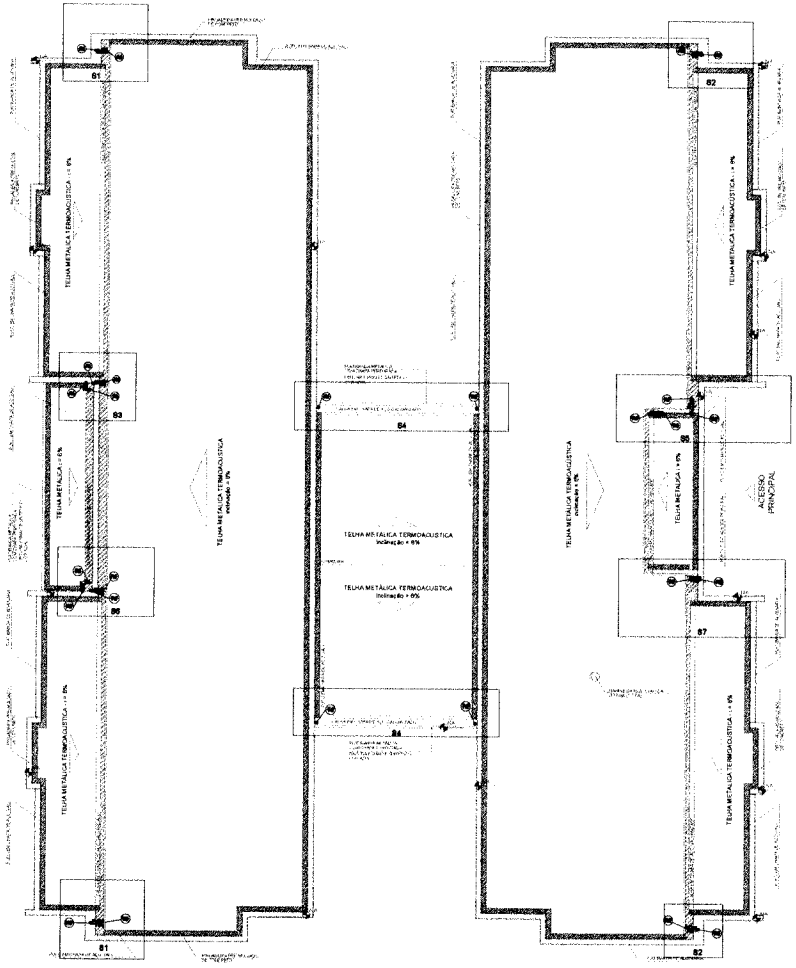

2 PLANTA DA COBERTURA - TRANSPOSIÇÃO
ESCALA 1/75

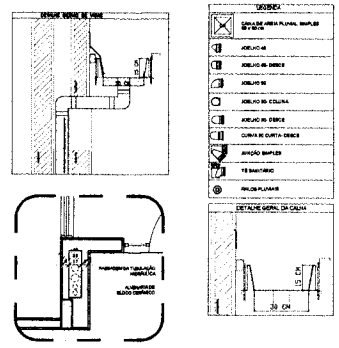

3 DETALHE - SHAFT HIDRÁULICA
ESCALA 1/25

NOTAS

- EXECUTAR ESTE PROJETO JUNTAMENTE COM O PROJETO ESTRUTURAL
- ESTE PROJETO CONCORRE PARA OBTENÇÃO DE APROVAÇÃO PERANTE AS CONCESSIONÁRIAS LOCAIS
- ALTERAÇÕES NESTE PROJETO SOMENTE COM AUTORIZAÇÃO EXPRESSA DO FNDE.

REFERÊNCIAS

- MEMORIAL DESCRITIVO E ESPECIFICAÇÕES TÉCNICAS
- PLANILHA DE QUANTITATIVOS

Nº	DATA	DESCRIÇÃO
02	JANEIRO 2017	Atendimento à NBR 9050:2015. Alteração: suaves de rampa, variando inferior a 1 a 2, altura de patamares, incluindo o assentamento, altura de corrimãos nos patamares, com dois entornos nos extremos e altura de corrimão. Implantação de duchas higiênicas e acessórios para as salas. Detalhes de projeto de apoio abaixo de platibanda.
01	AGOSTO 2016	Alteração geradora - shaft para hidrocção hidráulica e abastecimento, alteração de altura de platibandas.

CONTROLE DE REVISÕES

FNDE Fundo Nacional de Desenvolvimento da Educação — Ministério da Educação

PROJETO PADRÃO - FNDE

PROPRIETÁRIO:
ENDEREÇO:
MUNICÍPIO – UF:

PROPRIETÁRIO
RESP. TÉCNICO — CREA
AUTOR DO PROJETO — CAU


DATA — CREA
RA

OBSERVAÇÕES:


PROGRAMA PROINFÂNCIA - PROJETO TIPO 2
PROJETO DE INSTALAÇÕES

COORDENAÇÃO: COEDIF - Coordenação Geral de Infraestrutura Educacional
PLANTA DA REDE PLUVIAL
PONTOS DE COLETA E TRANSPOSIÇÃO
PLANTA DA COBERTURA
HIDRO
ESCALA: 1/75
DATA(MÊS/ANO): JANEIRO/2017
Folha: 6
01/03


FLS. Nº 209
Rubrica

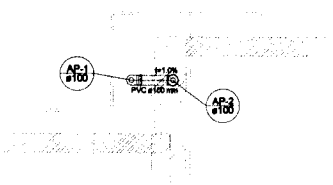


Detalhe S1
escala 1:25

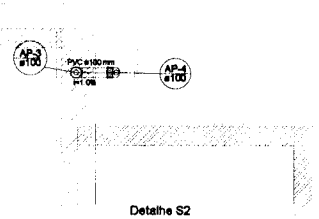



Detalhe S2
escala 1:25

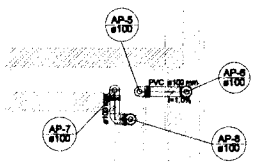


Detalhe S3
escala 1:25

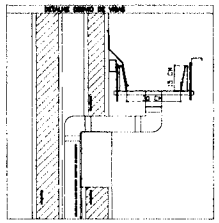

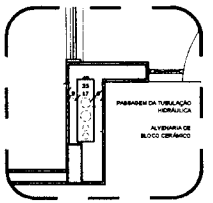

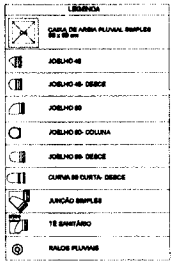

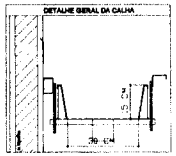


2 DETALHE - SHAFT HIDRÁULICA
ESCALA 1/25




CALHA EM CHAPA DE AÇO GALVANIZADO




Detalhe S4
escala 1:25

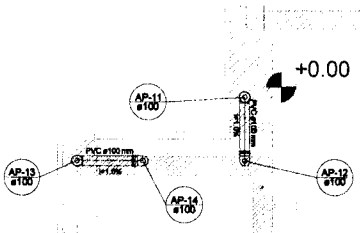

Detalhe S5
escala 1:25

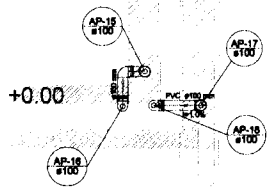

Detalhe S6
escala 1:25

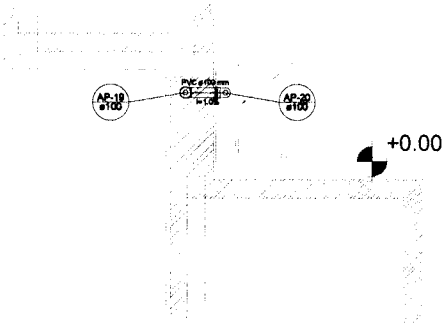

Detalhe S7
escala 1:25

1 DETALHES
ESCALA 1/25

NOTAS

- EXECUTAR ESTE PROJETO JUNTAMENTE COM O PROJETO ESTRUTURAL.
- ANTES DA CONCRETAGEM/REVESTIMENTO PARA AS TUBULAÇÕES, DENTRO DOS LIMITES ESTABELECIDOS PELA NBR 6118:2014.
- ALTERAÇÕES NESTE PROJETO SOMENTE COM AUTORIZAÇÃO EXPRESSA DO PNDE.

REFERÊNCIAS:

- MEMORIAL DESCRITIVO E ESPECIFICAÇÕES TÉCNICAS.
- PLANILHA DE QUANTITATIVOS.

Nº	DATA	DESCRIÇÃO
02	JANEIRO/ 2017	Atendimento à NBR 9050/ 2015; Alteração: quadro de áreas, sanitários infantis 1 e 2, altura de platibanda, mobiliário e equipamento, altura de cerâmica nos sanitários, eixo das portas dos sanitários e altura da porta PA4; Acréscimo das duchas higiênicas e sanitários pró-escola. Retirada da chapa de aço sobre da platibanda.
01	AGOSTO/ 2016	Alteração paredes - shaft para tubulação hidráulica e detalhamento; alteração da altura da platibanda.

CONTROLE DE REVISÕES

FNDE Fundo Nacional de Desenvolvimento da Educação — Ministério da Educação

PROJETO PADRÃO - FNDE

PROPRIETÁRIO:

ENDEREÇO:

MUNICÍPIO – UF:

PROPRIETÁRIO

RESP. TÉCNICO — CREA

AUTOR DO PROJETO — CAU

DUFO | CREA | RA


OBSERVAÇÕES:

PROGRAMA PROINFÂNCIA - PROJETO TIPO 2


PROJETO DE INSTALAÇÕES


COORDENAÇÃO		
COEST - Coordenação Geral de Infraestrutura Educacional	PLANTA DA REDE PLUVIAL DETALHES S1 AO S7	HAP
FORMATO (A1 (x4)0)	REVISÃO: R.00 R.01 R.02 — ESCALA: 1/25 — DATA EMISSÃO: JANEIRO/2017	PRANCHA: 02/03

FLS. Nº 210
Rubrica

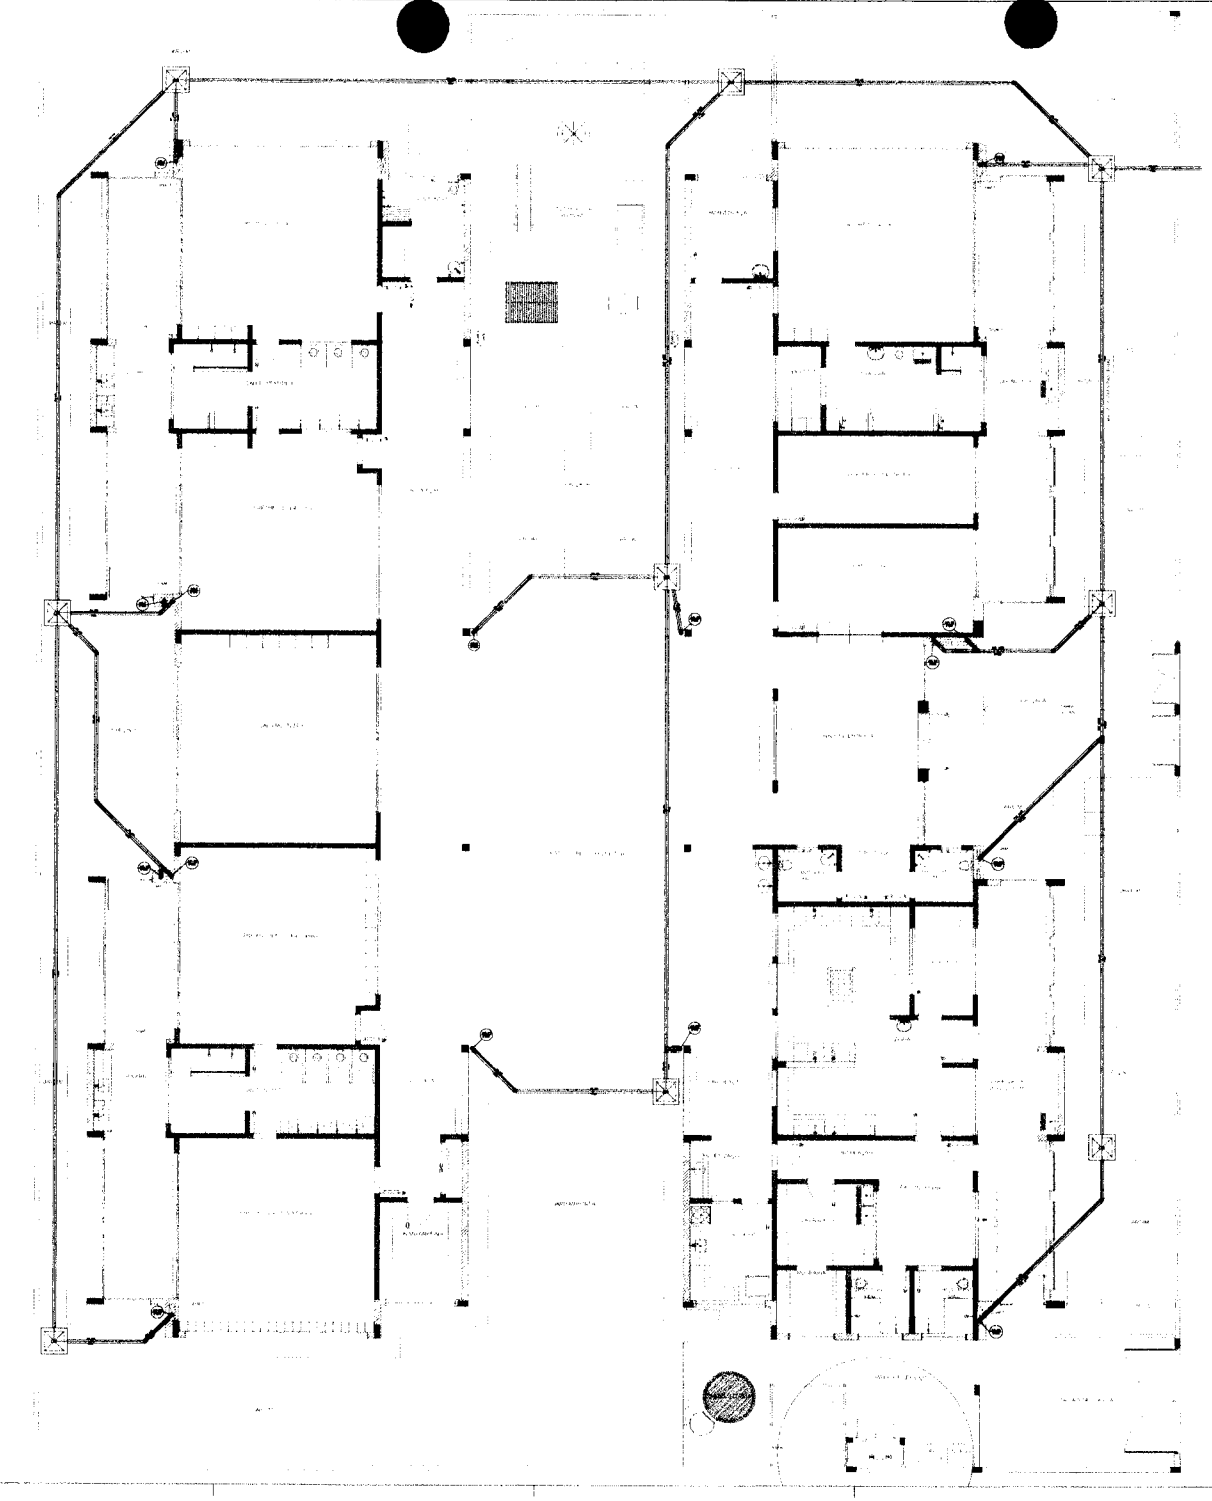


1 PLANTA BAIXA
ESCALA 1/75

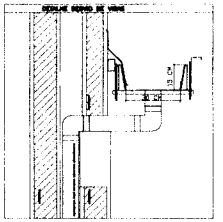

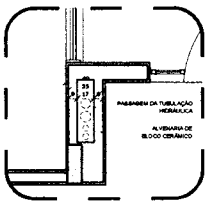

2 DETALHE - SHAFT HIDRÁULICA
ESCALA 1/25

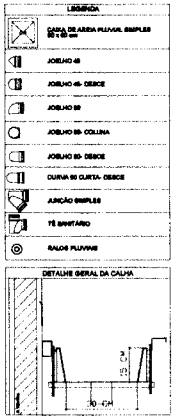

NOTAS

- EXECUTAR ESTE PROJETO JUNTAMENTE COM O PROJETO ESTRUTURAL;
- ANTES DA CONCRETAGEM/PREVER/PASSAGENS PARA AS TUBULAÇÕES, DENTRO DOS LIMITES ESTABELECIDOS PELA NBR 6118:2014;
- ALTERAÇÕES NESTE PROJETO SOMENTE COM AUTORIZAÇÃO EXPRESSA DO FNDE;

REFERÊNCIAS:

- MEMORIAL DESCRITIVO E ESPECIFICAÇÕES TÉCNICAS;
- PLANILHA DE QUANTITATIVOS.

Nº	DATA	DESCRIÇÃO
02	JANEIRO/ 2017	Atendimento à NBR 9050/ 2015; Alteração: quadro de áreas, sanitários infantil 1 e 2, altura da platibanda, mobiliário e equipamento, altura do ambiente nos sanitários, ver dois pontos dos sanitários e altura da porta PA4; Acréscimo dos duchas higiênicas e corrimãos pró-escala. Retirada do chapa do vão abaixo da platibanda.
01	AGOSTO/ 2016	Alteração paredes - shaft para tubulação hidráulica e detalhamento; alteração de altura da platibanda.

CONTROLE DE REVISÕES

FNDE Fundo Nacional de Desenvolvimento da Educação — Ministério da Educação

PROJETO PADRÃO - FNDE

PROPRIETÁRIO:

ENDEREÇO:

MUNICÍPIO - UF:

PROPRIETÁRIO

RESP. TÉCNICO — CREA

AUTOR DO PROJETO — CAU

DLFO — CREA — RA

OBSERVAÇÕES:

PROGRAMA PROINFÂNCIA - PROJETO TIPO 2

PROJETO DE INSTALAÇÕES

COORDENAÇÃO: CGEST - Coordenação Geral de Infraestrutura Educacional

PLANTA DA REDE PLUVIAL
LANÇAMENTO DA REDE
PLANTA DO TÉRREO

HAP

REVISÃO: R.00 / R.01 / R.02

ESCALA: 1/75


PRANCHA: 03/03

FORMATO: (84 1x650)


DATA EMISSÃO: JANEIRO/2017


FLS. Nº 24
Rubrica

FLS. Nº 212
Rubrica

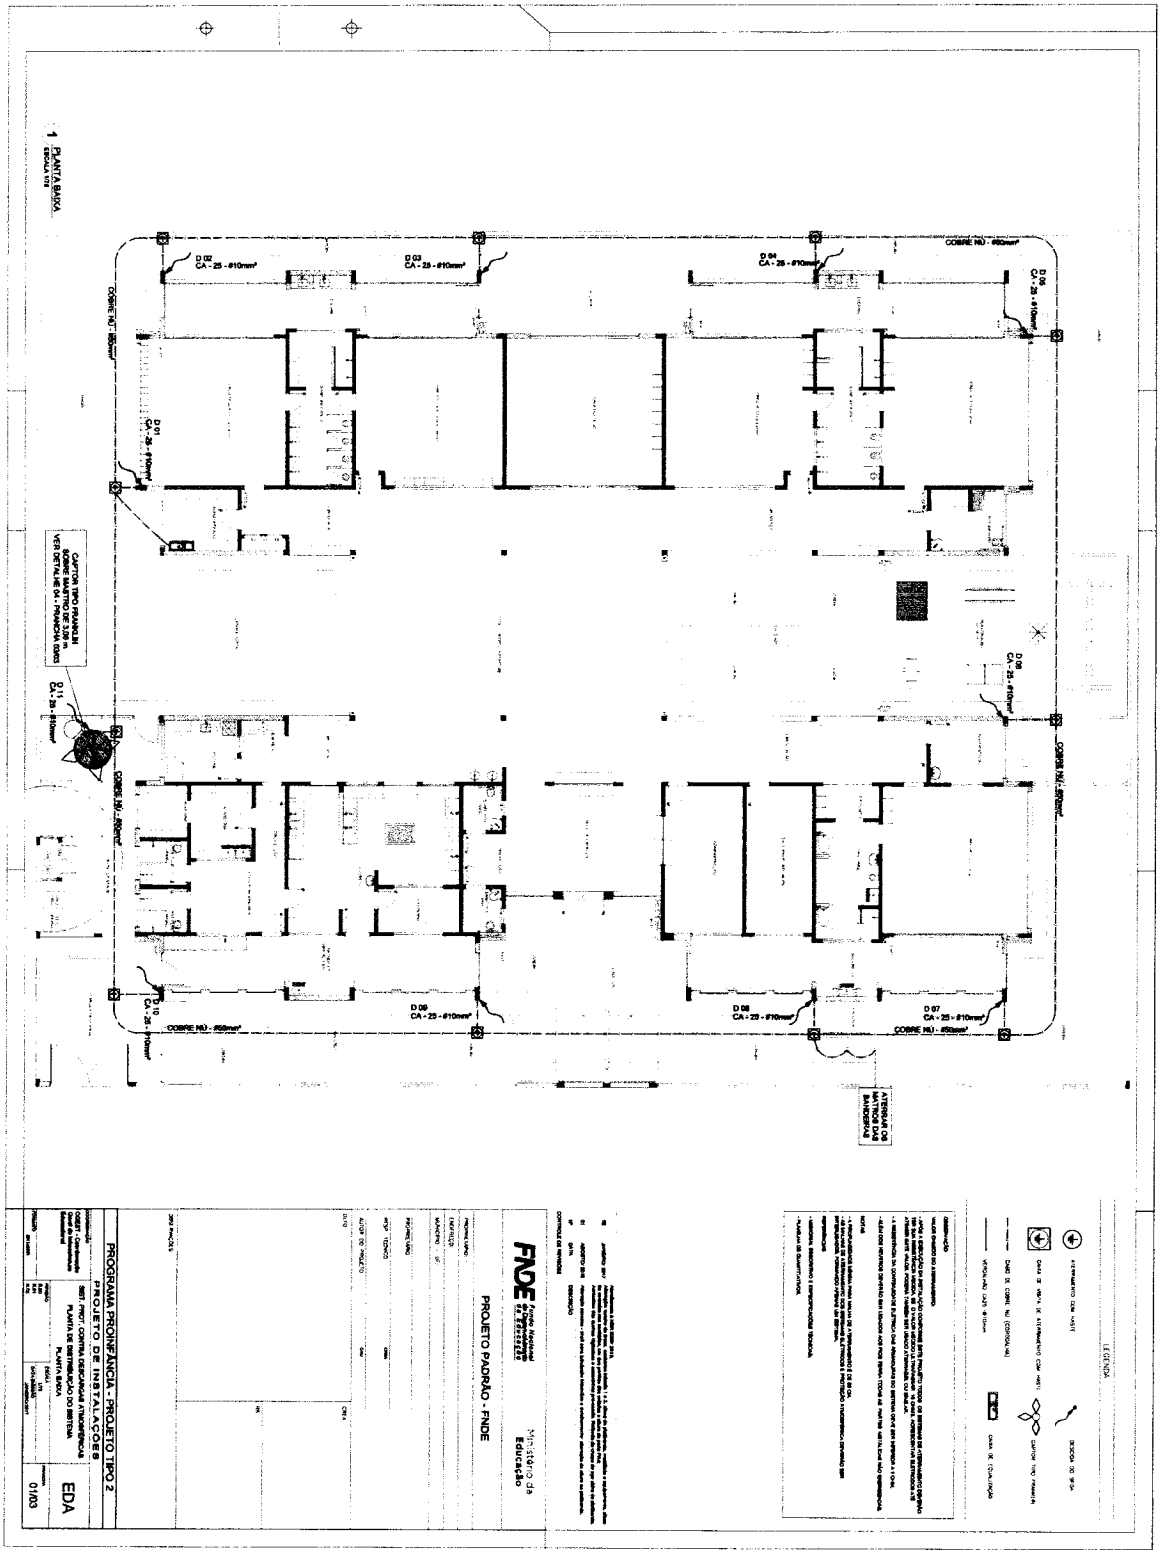


FLS. Nº 213
Rubrica

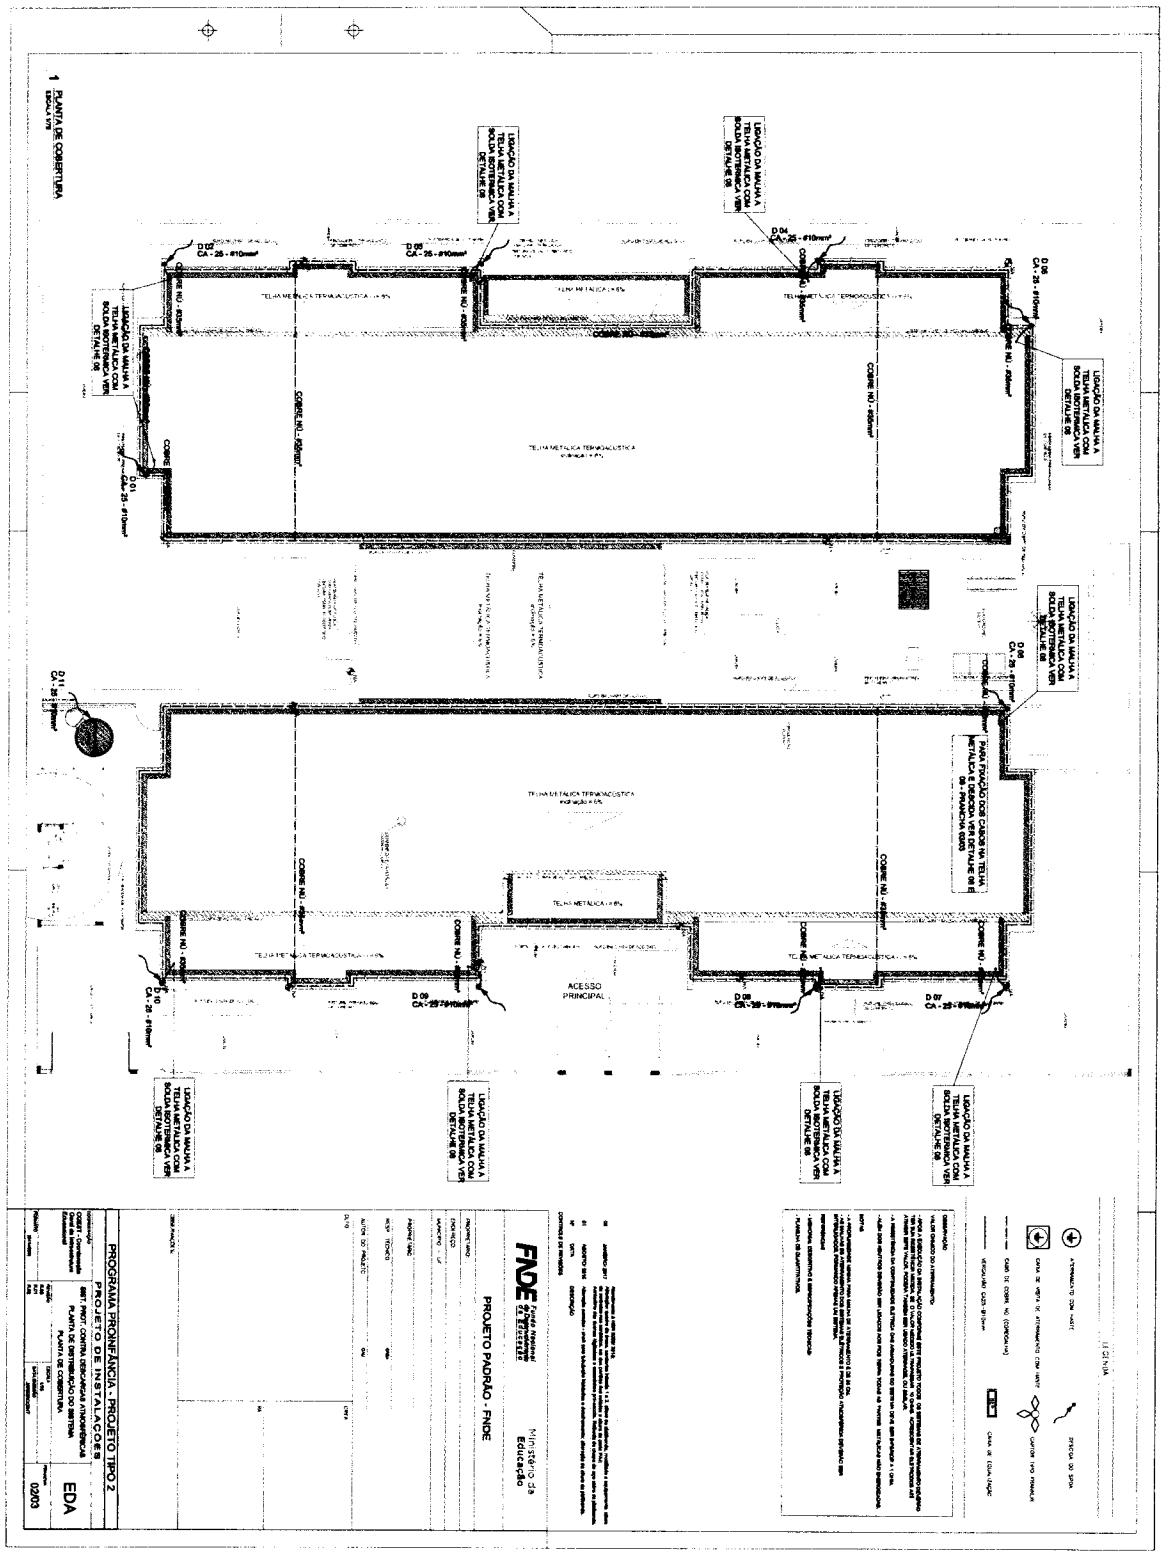


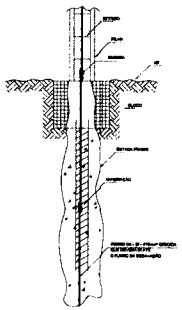


1 DET. GENÉRICO DO ATERRAMENTO NA FUNDAÇÃO
SEM ESCALA

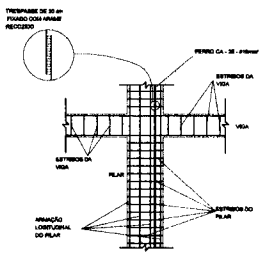

2 DET. DAS DESCIDAS (SPDA)
SEM ESCALA

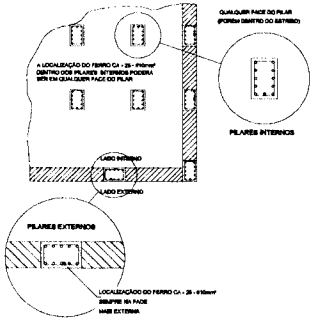

3 LOCALIZAÇÃO DOS FERROS CA - 25 - #10mm² NOS PILARES INTERNOS E EXTERNOS
SEM ESCALA

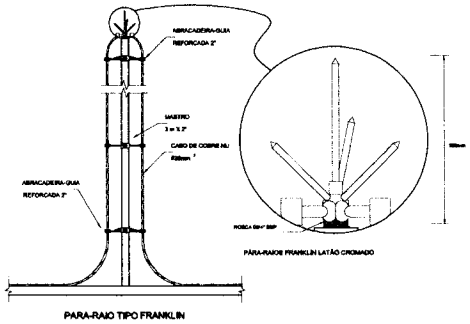

4 DETALHE DO CAPTOR TIPO FRANKLIN
SEM ESCALA

LEGENDA

ATERRAMENTO COM HASTE
DESCIDA DO SPDA
CAIXA DE VISTA DE ATERRAMENTO COM HASTE
CAPTOR TIPO FRANKLIN
CABO DE COBRE NU (CORDOALHA)
CAIXA DE EQUALIZAÇÃO
VERGALHÃO CA25 - Ø10mm

DESCRIMINAÇÃO

VALOR ÔHMICO DO ATERRAMENTO

- APÓS A EXECUÇÃO DA INSTALAÇÃO CONFORME ESTE PROJETO TODOS OS SISTEMAS DE ATERRAMENTO DEVERÃO TER SUA RESISTÊNCIA MEDIDA. SE O VALOR MEDIDO ULTRAPASSAR 10 OHMS, ACRESCENTAR ELETRODOS ATÉ ATINGIR ESTE VALOR, PODENDO TAMBÉM SER USADO VITERITE/GEL OU SIMILAR.

- A RESISTÊNCIA DA CONTINUIDADE ELÉTRICA DAS ARMADURAS DO SISTEMA DEVE SER INFERIOR A 1 OHM.


- ALÉM DOS MESMOS DEVERÃO SER LIGADOS AOS NOS TERRA TODAS AS PARTES METÁLICAS NÃO ENERGIZADAS.

NOTAS


- A PROFUNDIDADE MÍNIMA PARA HASTE DE ATERRAMENTO É DE 2,5 m.
- AS MALHAS DE ATERRAMENTO DOS SISTEMAS ELÉTRICOS E PROTEÇÃO ATMOSFÉRICA DEVERÃO SER INTERLIGADOS, FORMANDO APENAS UM SISTEMA.

REFERÊNCIAS


- MEMORIAL DESCRITIVO E ESPECIFICAÇÕES TÉCNICAS
- PLANILHA DE QUANTITATIVOS.

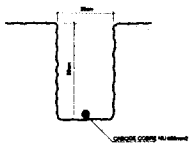


5 VALA PARA CABOS DA MALHA DE ATERRAMENTO
SEM ESCALA

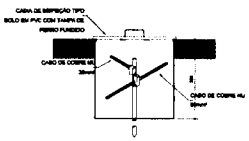


6 DET. - CAIXA DE INSPEÇÃO
SEM ESCALA

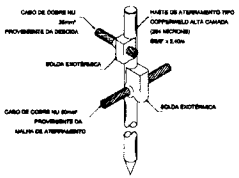

7 DET. - HASTE DE ATERRAMENTO
SEM ESCALA

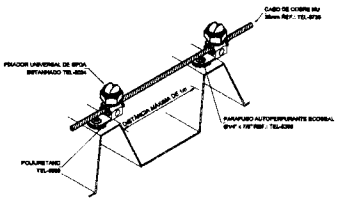

8 DET.FIXAÇÃO DO CABO NA TELHA METÁLICA
SEM ESCALA

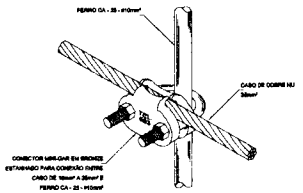

9 DET. UNIÃO ENTRE MALHA DE COBRE NÚ E O FERRO CA - 25 - #10mm²
SEM ESCALA

02	JANEIRO 2017	Atendimento à NBR 5000 2015; Alteração: locação de dutos, eletrocalha (item 1 e 2), altura de eletrocalha, locação de equipamentos, altura de tomadas nos ambientes, ver detalhes das paredes e altura da porta PAE. Formatação dos textos legíveis e esquemas pré-corrigidos. Retirada de cheias de eixo dos dutos da plataforma.
01	AGOSTO 2016	Adequação projetos - visto para tubulação hidráulica e distribuimento/ disposição da altura de plataforma.
Nº	DATA	DESCRIÇÃO

CONTROLE DE REVISÕES

FNDE Fundo Nacional de Desenvolvimento da Educação — Ministério da Educação

PROJETO PADRÃO - FNDE

PROPRIETÁRIO:
FNDE PROCESSO:
MUNICÍPIO - UF:
PROPRIETÁRIO
RESPONSÁVEL TÉCNICO — CREA
AUTOR DO PROJETO — CAU
DATA — ÁREA
RT

OBSERVAÇÕES:

PROGRAMA PROINFÂNCIA - PROJETO TIPO 2


PROJETO DE INSTALAÇÕES

COMISSÃO DE OBRAS
COBEST - Coordenação Geral de Infraestrutura Educacional


BST. PROT. CONTRA DESCARGAS ATMOSFÉRICAS
PLANTA DE DISTRIBUIÇÃO DO SISTEMA
DETALHES

ESCALA: 0,00 0,00 0,00 0,00
MEDIDA: MTS
DATA: 00/00/0000
RESPONSÁVEL TÉCNICO


EDA
FLS. 03/03

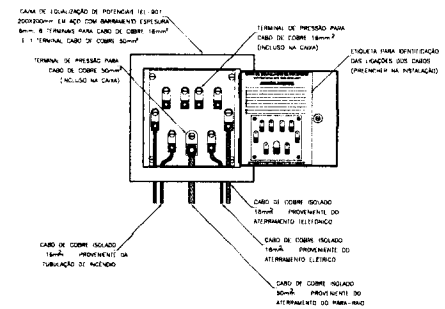

10 EXEMPLO DE LIGAÇÕES POSSÍVEIS NA CAIXA DE EQUALIZAÇÃO (LEP/TAP)
SEM ESCALA

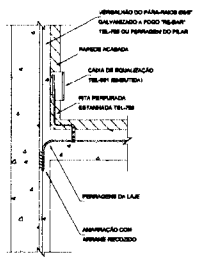


11 DET. DE INTERLIGAÇÃO DA CAIXA DE EQUALIZAÇÃO
SEM ESCALA

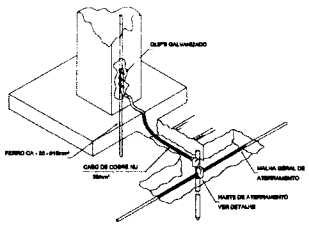


12 DET. INTERLIGAÇÃO DO FERRO CA - 25 - #10mm² COM A CAPTAÇÃO
SEM ESCALA

Nº 214
Rubrica

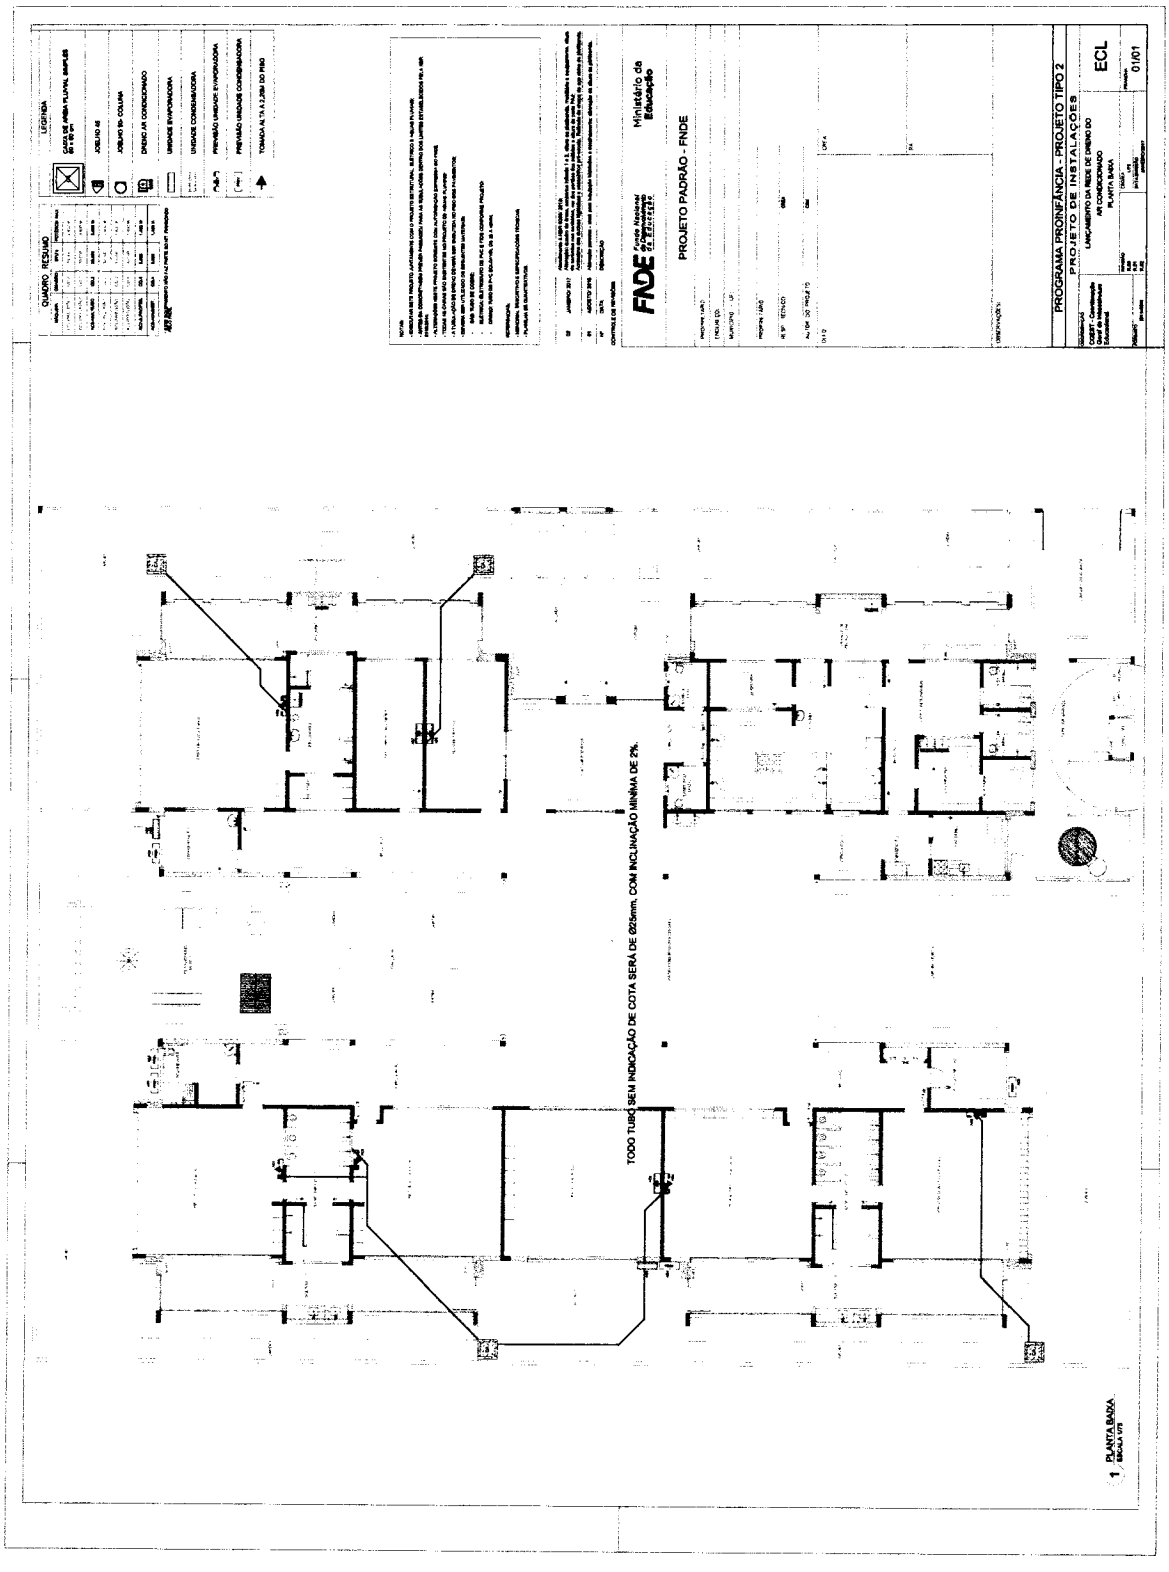
LEGENDA
QUADRO RESUMO
NOTAS
FNDE
Ministério da Educação
PROJETO PADRÃO - FNDE
PROGRAMA PROINFÂNCIA - PROJETO TIPO 2
PROJETO DE INSTALAÇÕES
ECL
UNIDADE CONDENSADORA
PREVISÃO UNIDADE EVAPORADORA
PREVISÃO UNIDADE CONDENSADORA
TOMADA ALTA A 2,20m DO PISO
TODO TUBO SEM INDICAÇÃO DE COTA SERÁ DE Ø25mm, COM INCLINAÇÃO MÍNIMA DE 2%.
1 PLANTA BAIXA
ESCALA 1/75

FLS. Nº 216
Rubrica

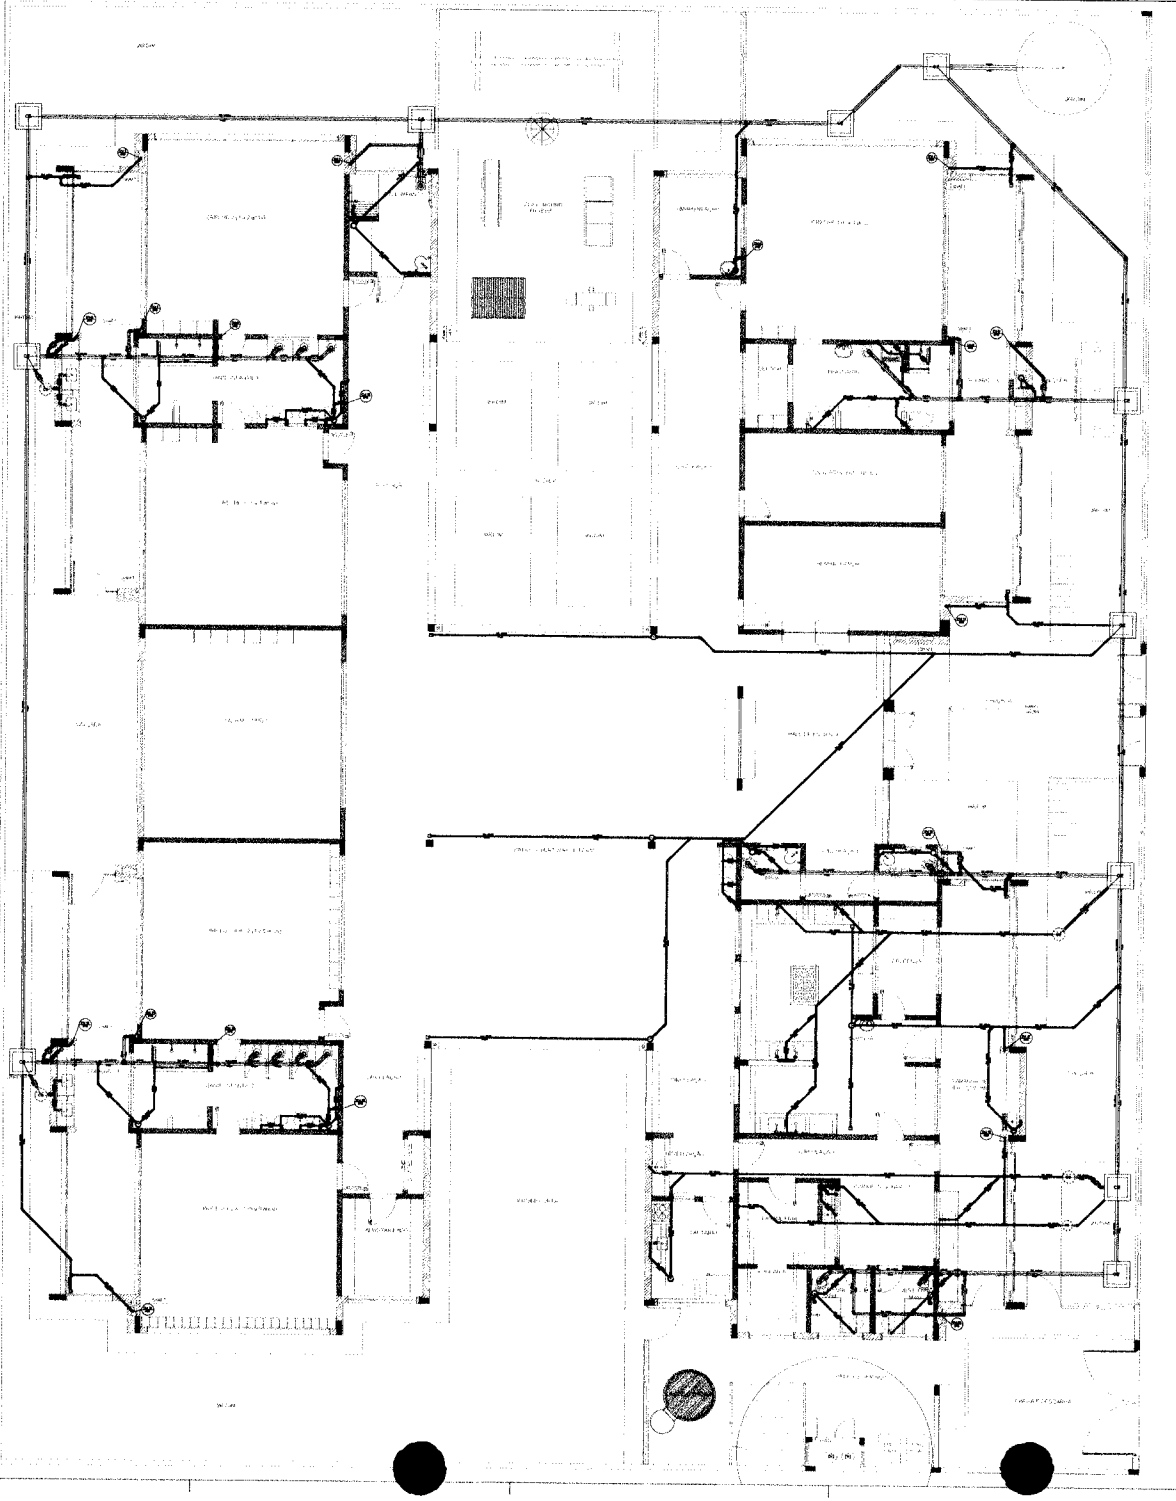

1 PLANTA BAIXA
ESCALA 1/75

LEGENDA			
CI	CAIXA DE INSPEÇÃO ESGOTO SIMPLES 60 x 60 cm	CG	CAIXA DE GORDURA
CE	CAIXA DE ESGOTO		CAIXA SIFONADA
	BUCHA DE REDUÇÃO LONGA		RAMAL DE VENTILAÇÃO
	RALO SIFONADO		REDUÇÃO EXCÊNTRICA
	RALO SECO		REDUÇÃO EXCÊNTRICA - SUPERIOR
	RALO LINEAR SECO		TÊ 45
	JOELHO 45		TÊ 90
	JOELHO 90		TÊ 90 COM REDUÇÃO
	JOELHO 90- COLUNA		JUNÇÃO SIMPLES

NOTAS

- OS PROJETOS DEVEM SER ADAPTADOS TECNICAMENTE CONFORME AS NECESSIDADES MUNICIPAIS;
- PARA COLETA DOS DEJETOS OBSERVAR POSTURAS MUNICIPAIS;
- CASO SEJA NECESSÁRIA A ELABORAÇÃO DE PROJETO DE FOSSA E SUMIDOURO, ESTE FICARÁ A CARGO DO ENTE FEDERADO;
- O ENTE FEDERADO DEVERÁ REALIZAR AS ALTERAÇÕES NECESSÁRIAS ATÉ A A APROVAÇÃO E, APÓS ESTA, INCLUIR NO SISTEMA - SIGEC - NOVO PROJETO E NOVA ART DO ENGENHEIRO RESPONSÁVEL PELAS ADEQUAÇÕES;
- EXECUTAR ESTE PROJETO JUNTAMENTE COM O PROJETO ESTRUTURAL;
- ANTES DA CONCRETAGEM PREVER PASSAGEM PARA TUBULAÇÕES DENTRO DOS LIMITES ESTABELECIDOS PELA NBR 6118/2014;

REFERÊNCIAS:

- MEMORIAL DESCRITIVO E ESPECIFICAÇÕES TÉCNICAS;
- PLANILHA DE QUANTITATIVOS

Nº	DATA	DESCRIÇÃO
02	JANEIRO/ 2017	Atendimento à NBR 9050/ 2015; Alteração: quadro de áreas, sanitários infantis 1 e 2, altura de platibandas, mobiliário e equipamento, altura da cerâmicas nos sanitários, cor dos portões dos bolsistas e altura da porta PA4; Acréscimo das duchas higiênicas e reservatórios pré-moldados. Retirada de chapa de aço sobre as platibandas.
01	AGOSTO/ 2016	Alteração paredes - shaft para tubulação hidráulica e detalhamento; alteração da altura de platibanda.

CONTROLE DE REVISÕES

FNDE Fundo Nacional de Desenvolvimento da Educação — Ministério da Educação

PROJETO PADRÃO - FNDE

PROPRIETÁRIO: :

ENDEREÇO:

MUNICÍPIO – UF:

PROPRIETÁRIO

RESP. TÉCNICO CREA

AUTOR DO PROJETO CAU

DLFO | CREA | RA

OBSERVAÇÕES:

PROGRAMA PROINFÂNCIA - PROJETO TIPO 2

PROJETO DE INSTALAÇÕES


coordenação: CGEST - Coordenação Geral de Infraestrutura Educacional

PLANTA DE ESGOTO SANITÁRIO
LANÇAMENTO DA REDE
PLANTA BAIXA

HEG

REVISÃO R.02 R.01 R.00 | ESCALA 1/75 | DATA EMISSÃO JANEIRO/2017 | FORMATO (841x1189) | PRANCHA 01/05

FLS. Nº 217
Rubrica

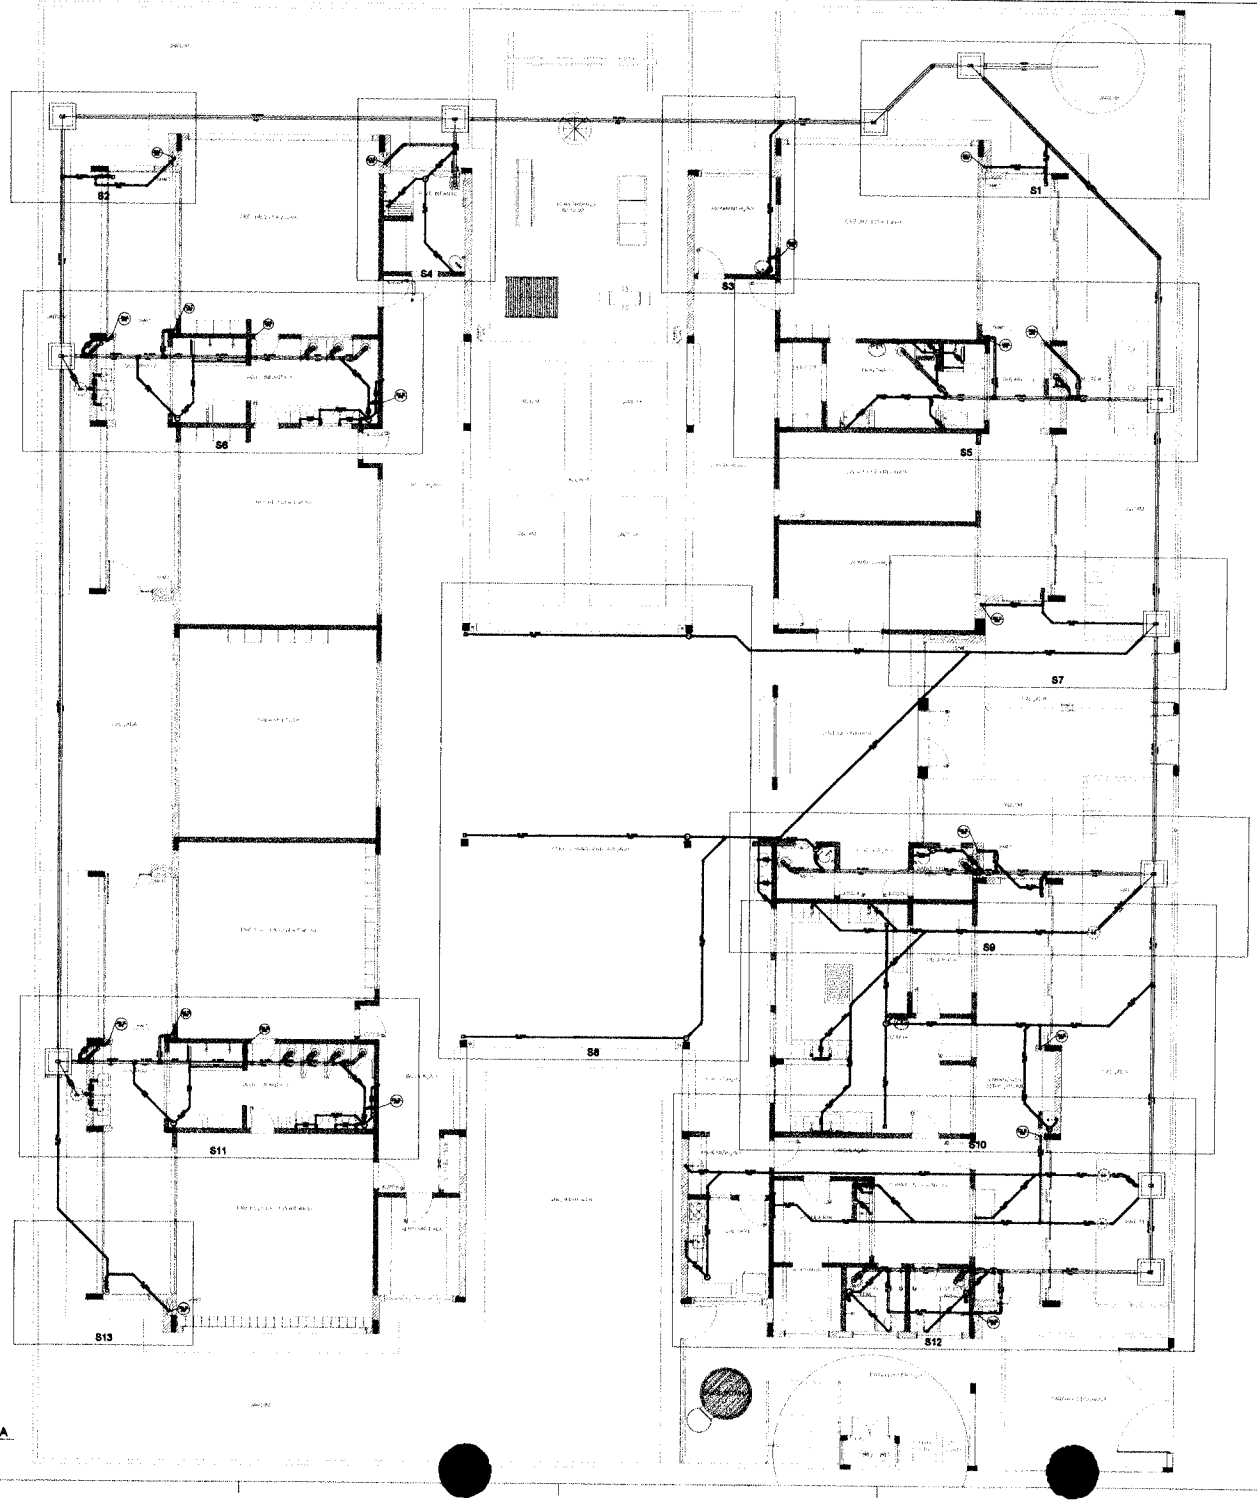

1 PLANTA BAIXA
ESCALA 1/75

LEGENDA

CI	CAIXA DE INSPEÇÃO ESGOTO SIMPLES 60 x 60 cm	CG	CAIXA DE GORDURA
CE	CAIXA DE ESGOTO		CAIXA SIFONADA
	BUCHA DE REDUÇÃO LONGA		RAMAIS DE VENTILAÇÃO
	RALO SIFONADO		REDUÇÃO EXCÊNTRICA
	RALO SECO		REDUÇÃO EXCÊNTRICA - SUPERIOR
	RALO LINEAR 50CM		TÊ 45
	JOELHO 45		TÊ 90
	JOELHO 90		TÊ 90 COM REDUÇÃO
	JOELHO 90 - COLUNA		JUNÇÃO SIMPLES

NOTAS

- OS PROJETOS DEVEM SER ADAPTADOS TECNICAMENTE CONFORME AS NECESSIDADES MUNICIPAIS;
- PARA COLETA DOS DEJETOS OBSERVAR POSTURAS MUNICIPAIS;
- CASO SEJA NECESSÁRIA A ELABORAÇÃO DO PROJETO DE FOSSA E SUMIDOURO, ESTE FICARÁ A CARGO DO ENTE FEDERADO;
- O ENTE FEDERADO DEVERÁ REALIZAR AS ALTERAÇÕES NECESSÁRIAS ATÉ A A APROVAÇÃO E, APÓS ISTO, INCLUIR NO SISTEMA - SIMEC - NOVO PROJETO E NOVA ART DO ENGENHEIRO RESPONSÁVEL PELAS ADEQUAÇÕES;
- EXECUTAR ESTE PROJETO JUNTAMENTE COM O PROJETO ESTRUTURAL;
- ANTES DA CONCRETAGEM PREVER PASSAGEM PARA TUBULAÇÕES DENTRO DOS LIMITES ESTABELECIDOS PELA NBR 01:16200-4.

REFERÊNCIAS:

- MEMORIAL DESCRITIVO E ESPECIFICAÇÕES TÉCNICAS
- PLANILHA DE QUANTITATIVOS

Nº	DATA	DESCRIÇÃO
02	JANEIRO/ 2017	Atendimento à NBR 9050/ 2015; Alteração quadro de áreas, sanitários infantil 1 e 2, altura da platibanda, mobiliário e equipamento, altura da cerâmicas nos sanitários, cor dos portões dos solários e altura da porta PA4; Acréscimo das duchas higiênicas e escorrimões pró-asseio. Retirada de chapa de aço anexo de platibanda.
01	AGOSTO/ 2016	Alteração paredes - shaft para tubulação hidráulica e deslocamento, alteração da altura da platibanda.

CONTROLE DE REVISÕES

FNDE Fundo Nacional de Desenvolvimento da Educação — Ministério da Educação

PROJETO PADRÃO - FNDE

PROPRIETÁRIO:

ENDEREÇO:

MUNICÍPIO – UF:

PROPRIETÁRIO

RESP. TÉCNICO CREA

AUTOR DO PROJETO CAU

UF/O CREA

RA

OBSERVAÇÕES:

PROGRAMA PROINFÂNCIA - PROJETO TIPO 2

PROJETO DE INSTALAÇÕES

COORDENAÇÃO: CGEST - Coordenação Geral de Infraestrutura Educacional

PLANTA DE ESGOTO SANITÁRIO
INDICAÇÃO DOS DETALHES
PLANTA BAIXA

HEG

FORMATO (841x600)


REVISÃO R.00 R.01 R.02

ESCALA 1/75


DATA EMISSÃO JANEIRO/2017

PRANCHA 02/05


FLS. Nº 218
Rubrica

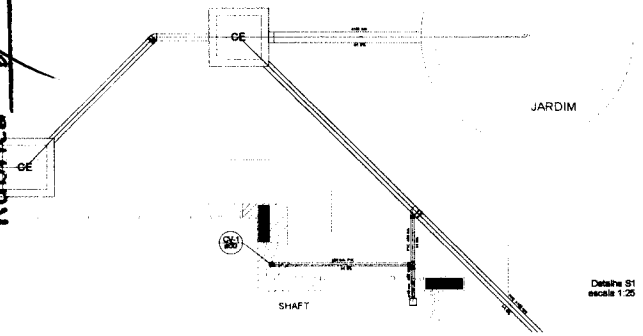


Detalhe S1
escala 1:25

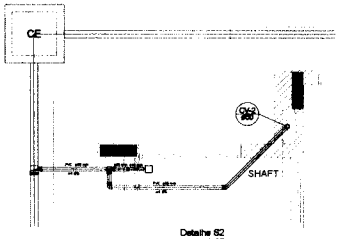


Detalhe S2
escala 1:25

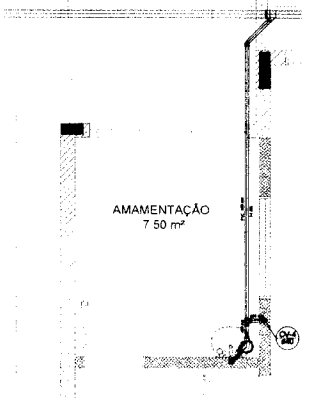


Detalhe S3
escala 1:25

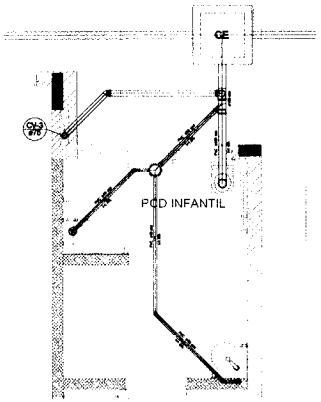


Detalhe S4
escala 1:25

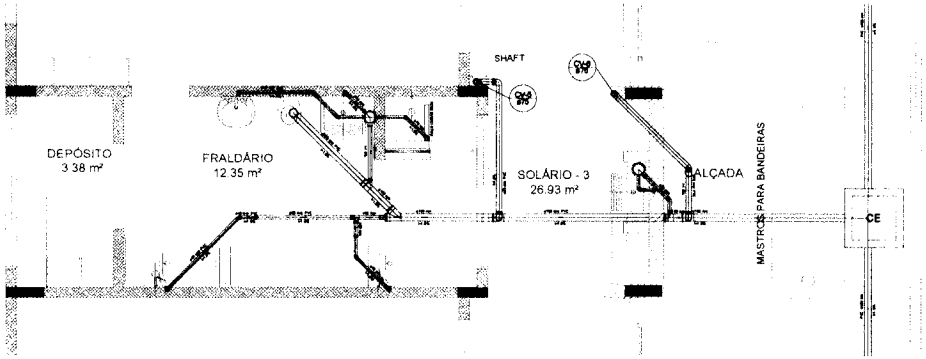

Detalhe S5
escala 1:25

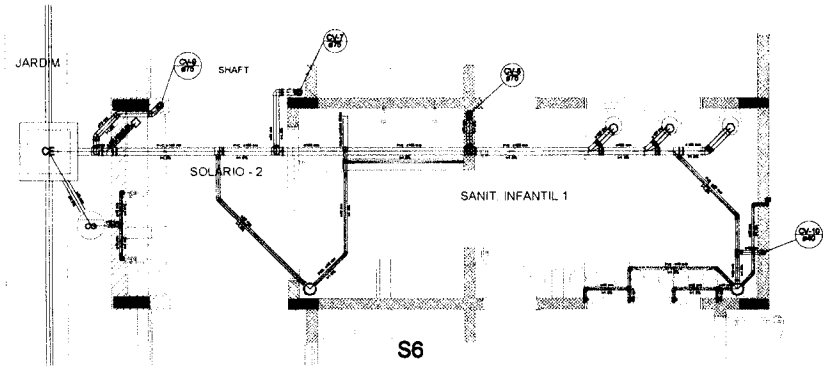

Detalhe S6
escala 1:25

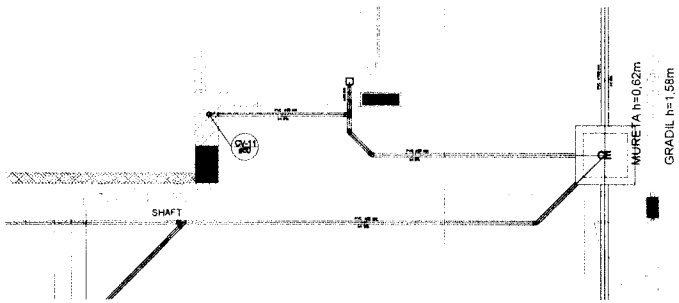

Detalhe S7
escala 1:25

1 DETALHES
ESCALA 1/25

LEGENDA

	CAIXA DE INSPEÇÃO ESGOTO SIMPLES		CAIXA DE GORDURA
	CAIXA DE ESGOTO		CAIXA SIFONADA
	BUCHA DE REDUÇÃO LONGA		RALO DE VENTILAÇÃO
	RALO SIFONADO		REDUÇÃO EXCÊNTRICA
	RALO SECO		REDUÇÃO EXCÊNTRICA - SUPERIOR
	RALO LINEAR HIDRO		TÊ 45°
	JOELHO 45		TÊ 90
	JOELHO 90		TÊ 90 COM REDUÇÃO
	JOELHO 90 - COLUNA		JUNÇÃO SIMPLES

NOTAS

- OS PROJETOS DEVEM SER ADAPTADOS TECNICAMENTE COM FORMAS AS NORMAS BRASILEIRAS, PARA COLETA DOS OBJETOS OBSERVAR POSTURAS MUNICIPAIS.
- CASO SEJA NECESSÁRIA A ELABORAÇÃO DE PROJETO DE FORMA E SUAS DEVIDAS, ESTE PROJETO DEVERÁ SER REFORMADO.
- O SITE PRECISA SER DEVIDAMENTE REALIZADO AS ALTERAÇÕES NECESSÁRIAS ATÉ A APROVAÇÃO E, APÓS ESTA, INICIARÁ NO SETOR. ANEXO - NOVO PROJETO E NOVA ART DO RESPONSÁVEL PELAS MODIFICAÇÕES.
- ART DO PROJETO ARQUITETÔNICO E DO PROJETO DE ESTRUTURAL.
- ART DO PROJETO COMPLEMENTAR DE INSTALAÇÕES HIDROSSANITÁRIAS.
- ESTE PROJETO ATENDE AS NORMAS TÉCNICAS PARA INSTALAÇÕES PREDIAIS DE ÁGUA FRIA, PARA INSTALAÇÕES PREDIAIS DE ÁGUA QUENTE E PARA INSTALAÇÕES PREDIAIS DE ESGOTO SANITÁRIO.
- OS PROJETOS DEVEM SER ADAPTADOS TECNICAMENTE COM FORMAS AS NORMAS BRASILEIRAS, PARA COLETA DOS OBJETOS OBSERVAR POSTURAS MUNICIPAIS.
- CASO SEJA NECESSÁRIA A ELABORAÇÃO DE PROJETO DE FORMA E SUAS DEVIDAS, ESTE PROJETO DEVERÁ SER REFORMADO.
- O SITE PRECISA SER DEVIDAMENTE REALIZADO AS ALTERAÇÕES NECESSÁRIAS ATÉ A APROVAÇÃO E, APÓS ESTA, INICIARÁ NO SETOR. ANEXO - NOVO PROJETO E NOVA ART DO RESPONSÁVEL PELAS MODIFICAÇÕES.
- ART DO PROJETO ARQUITETÔNICO E DO PROJETO DE ESTRUTURAL.
- ART DO PROJETO COMPLEMENTAR DE INSTALAÇÕES HIDROSSANITÁRIAS.
- ESTE PROJETO ATENDE AS NORMAS TÉCNICAS PARA INSTALAÇÕES PREDIAIS DE ÁGUA FRIA, PARA INSTALAÇÕES PREDIAIS DE ÁGUA QUENTE E PARA INSTALAÇÕES PREDIAIS DE ESGOTO SANITÁRIO.

REFERÊNCIAS

- MEMORIAL DESCRITIVO E ESPECIFICAÇÕES TÉCNICAS
- PLANILHA DE QUANTITATIVOS

Nº	DATA	DESCRIÇÃO
02	JANEIRO 2017	Adequando à NBR 9050 2015. Alteração quatro de áreas, acréscimo módulo 1 e 2, área de subida de rampa e adequamento, área de pedestre até banheiros, nº dos pontos de esgotos e ajuste no corte FF-AA. Acréscimo dos detalhes hidráulicos e ajustes em alguns detalhes de cortes e elevações.
01	AGOSTO 2016	Alteração planilha - itens com relocação hidráulica e acréscimo, alteração de áreas de pavimento.

CONTROLE DE REVISÕES

FNDE Fundo Nacional de Desenvolvimento da Educação — Ministério da Educação

PROJETO PADRÃO - FNDE

PROPONENTE:
ENDEREÇO:
MUNICÍPIO: UF:

PROPRIETÁRIO:
RESP. TÉCNICO: CREA
AUTOR DO PROJETO: CREA
DATA: ESCALA:


DESENHISTA:

PROGRAMA PROINFÂNCIA - PROJETO TIPO 2
PROJETO DE INSTALAÇÕES


CONSTRUÇÃO: COSIST - Coordenação Geral de Infraestrutura Educacional	DETALHES PLANTA DE ESGOTO SANITÁRIO S1 AO S7	HEG
FORMATO: A2 (1189x841)	ESCALA: 1:25 / 1:50 / 1:75 / 1:100 UNIDADE: m / cm / mm DATA (MÊS/ANO): JANEIRO/2017	FOLHA: 03/05

FLS. Nº 219
Rubrica




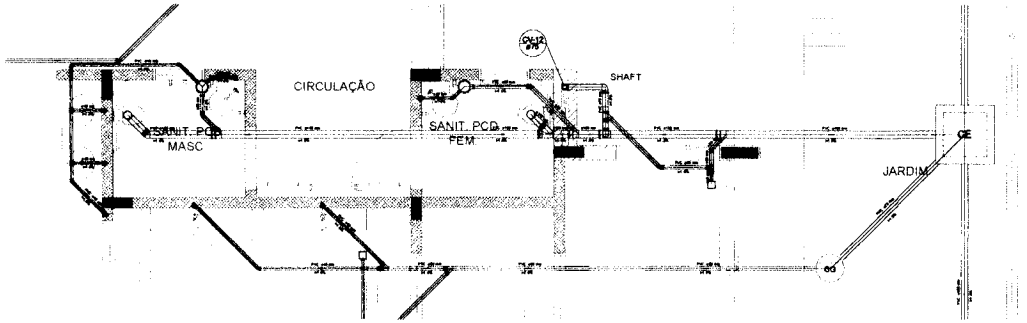

Detalhe 59
escala 1:25

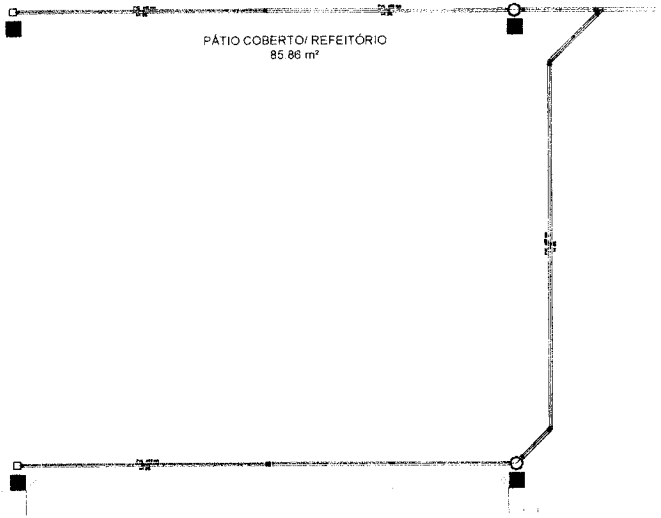

Detalhe 68
escala 1:25

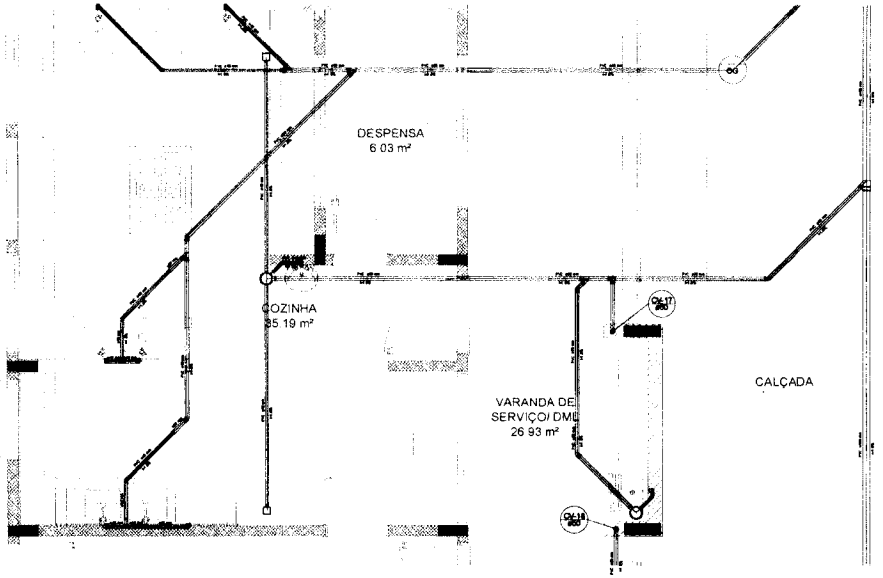

Detalhe 510
escala 1:25

1 DETALHES
ESCALA 1/25

LEGENDA

CAIXA DE INSPEÇÃO SIMPLES	CAIXA DE DUCHA
CAIXA DE ESGOTO	CAIXA SIFONADA
BUCHA DE REDUÇÃO LONGA	RALO DE VENTILAÇÃO
RALO SIFONADO	REDUÇÃO EXCÊNTRICA
RALO SECO	REDUÇÃO EXCÊNTRICA SUPERIOR
RALO LINEAR EDCH	45 45
JOELHO 45	TE 90
JOELHO 90	TE 90 COM REDUÇÃO
JOELHO 90 CEGUEIRA	JUNÇÃO SIMPLES

NOTAS
- OS PROJETOS DEVEM SER ADAPTADOS TECNICAMENTE CONFORME AS EXIGÊNCIAS DE MUNICÍPIO,
- PARA MAIORES DETALHES OBSERVAR PORTARIA MUNICIPAL
- CASO SEJA NECESSÁRIA A ELABORAÇÃO DE PROJETO DE PODAS E SUAS COTAS, ESTE FICARÁ A CARGO DO EXECUTANTE.
- O SITE POSSUI ACIDENTES NATURAIS QUE NECESSITAM DE ALTERAÇÕES NECESSÁRIAS ATÉ A A APROVAÇÃO E APÓS ESTA, INCLUSIVE NO DECORRER DA OBRA, PARA PERFEITO FUNCIONAMENTO DO SISTEMA, RESPONSÁVEL PELA EXECUÇÃO DA OBRA.
- AS TELAS DE CONTENÇÃO SERÃO PROVIDENCIADAS PARA TUBULAÇÕES QUE SE ENCONTRAM EM TALUDES COM INCLINAÇÃO SUPERIOR A 45°.
- AS TELAS DEVERÃO SER PROVIDENCIADAS PARA TUBULAÇÕES QUE SE ENCONTRAM EM TALUDES COM INCLINAÇÃO SUPERIOR A 45°.

REFERÊNCIAS
- MEMORIAL DESCRITIVO E ESPECIFICAÇÕES TÉCNICAS
- PLANILHA DE QUANTITATIVOS

Nº	DATA	DESCRIÇÃO
02	JANEIRO 2017	Atendimento à NBR 9050/ 2015 Alteração: posição de portas, aparelhos sanitários, bancadas e equipamentos, além de pequenos ajustes.
01	AGOSTO 2016	Atendimento parecer I - Retirada de Chaminé e ajustes de projeto
-	-	-

CONTROLE DE REVISÕES

FNDE Fundo Nacional de Desenvolvimento da Educação — Ministério da Educação

PROJETO PADRÃO - FNDE

PROPONENTE:
ENDEREÇO:
MUNICÍPIO: UF:
PROPRIETÁRIO:
RESP. TÉCNICO: CREA:
AUTOR DO PROJETO: CAU:
DATA: ÁREA:

OBSERVAÇÕES:

PROGRAMA PROINFÂNCIA - PROJETO TIPO 2
PROJETO DE INSTALAÇÕES

COGET - Coordenação Geral de Infraestrutura Educacional

PLANTA DE ESGOTO SANITÁRIO
DETALHES
59 AO 510


HEG

DESENHO: A.S
PROJETO: A.S
TRAÇADO: A.S
VISTO:
DATA: AGOSTO/2017


ESCALA: 1/25

PRANCHA: 04/05


FLS. Nº 220
Rubrica

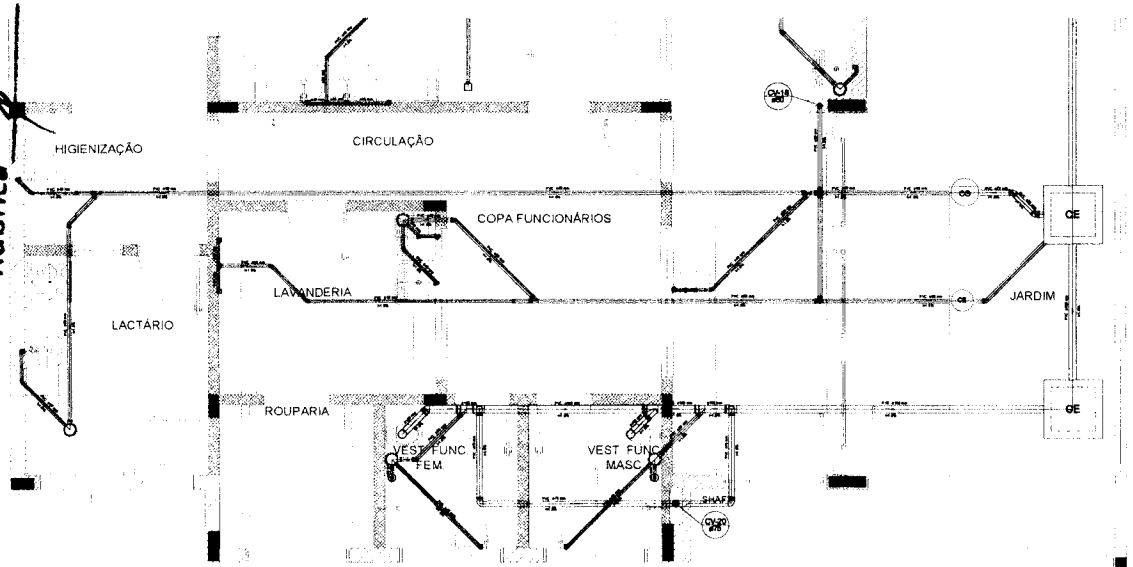


Detalhe S12
escala 1:25

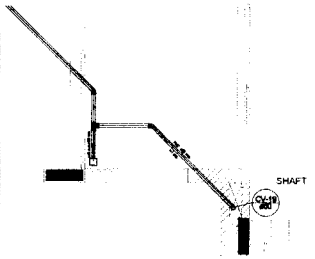


Detalhe S13
escala 1:25

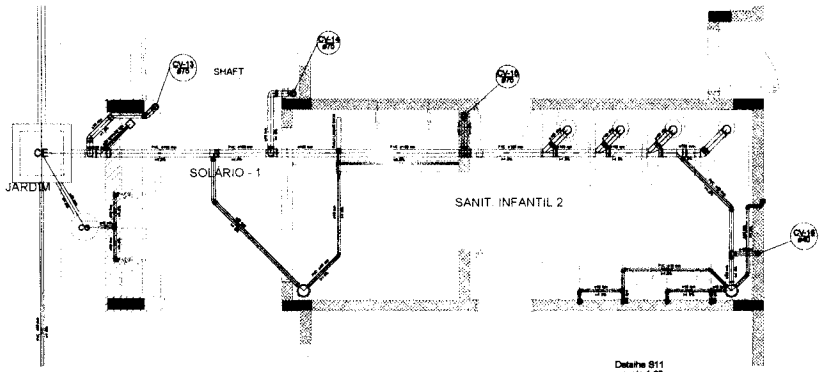

Detalhe S11
escala 1:25

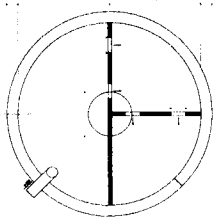


TANQUE SÉPTICO
PLANTA BAIXA - ESC. 1:25

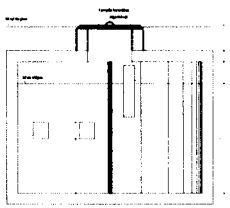

TANQUE SÉPTICO
CORTE - ESC. 1:25

1 DETALHES
ESCALA 1/25

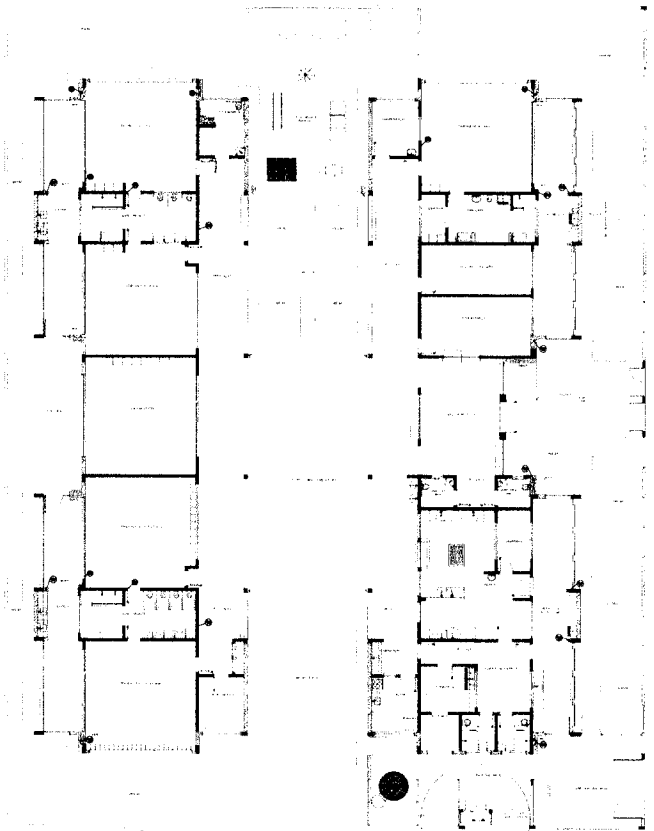

2 PONTOS DE VENTILAÇÃO
ESCALA 1/100

LEGENDA

	CAIXA DE INSPEÇÃO (PASSEIO PÚBLICO)		CAIXA DE GORDURA
	CAIXA DE ESGOTO		CAIXA SIFONADA
	GUIA DE REDUÇÃO LONGA		RAMAL DE VENTILAÇÃO
	RALO SIFONADO		REDUÇÃO EXCÊNTRICA
	RALO SECO		REDUÇÃO EXCÊNTRICA - SUPERIOR
	RALO LINEAR SECO		TÊ 45
	JOELHO 45		TÊ 90
	JOELHO 90		TÊ 90 COM REDUÇÃO
	JOELHO 90 COLUNA		JUNÇÃO SIMPLES

NOTAS
- OS PROJETOS DEVEM SER ADAPTADOS TECNICAMENTE CONFORME AS NECESSIDADES DA OBRA E AS
- PARA OBTENÇÃO DOS DEMAIS PROJETOS COMPLEMENTARES, DEVERÃO SER CONTRATADOS PROFISSIONAIS
- CASO SEJA NECESSÁRIA A READAPTAÇÃO DO PROJETO DE PCIR E SPDA, ESTE FICARÁ A CARGO DO EMPREENDEDOR.
- O ENTE FEDERADO DEVERÁ REALIZAR AS ALTERAÇÕES NECESSÁRIAS ATÉ A LICENCIAMENTO E APÓS ISTO, INCLUIR NO SISTEMA SIMEC NOVO PROJETO E NOVA ART DO EMPREENDEDOR RESPONSÁVEL PELAS ADEQUAÇÕES E SUBMETER ESTE PROJETO JUNTAMENTE COM O PROJETO ESTRUTURAL.
- NÃO É PERMITIDO CONCRETAGEM DIRETA DA TUBULAÇÃO ENTERRADA PARA TUBULAÇÃO ENTERRADA PARA TUBULAÇÃO ENTERRADA PELA VIGA BALDRAME.

REFERÊNCIAS
- MEMORIAL DESCRITIVO E ESPECIFICAÇÕES TÉCNICAS
- PLANILHA DE QUANTITATIVOS

CONTROLE DE REVISÕES

Nº	DATA	DESCRIÇÃO
		Atendimento à NBR 8000:2015.
02	JANEIRO/ 2017	Alteração: quadro de áreas, ambientes cozinha 1 e 2, abaixo de platibanda, inclusão e readequação, abaixo da cobertura nos sanitários, 1 nº das portas dos cômodos e abaixo da platibanda. Ajustados: dos ductos hidráulicos e esgotamento em escala. Detalhes de chapa de aço abaixo da platibanda.
01	AGOSTO/ 2016	Alteração completa - atendimento à Resolução nº 6 de 24 de abril de 2012
Nº	DATA	DESCRIÇÃO


FNDE Fundo Nacional de Desenvolvimento da Educação — Ministério da Educação

PROJETO PADRÃO - FNDE

PROPRIETÁRIO:
LOCALIDADE:
MUNICÍPIO: UF:
PROPRIETÁRIO:
RT Nº TÉCNICO: CREA
AUTOR DO PROJETO: CAU
LAT.(*): LONG.(*):
RESERVADO S/S:


PROGRAMA PROINFÂNCIA - PROJETO TIPO 2
PROJETO DE INSTALAÇÕES

COORDENAÇÃO: COSIST - Coordenação Geral de Infraestrutura Educacional
PLANTA DE ESGOTO SANITÁRIO
DETALHES E PONTOS DE VENTILAÇÃO
S11 AO S13 E TANQUE SÉPTICO
HEG
DESENHO: RESPONSÁVEL TÉCNICO: DATA/ASSINATURA: APROVAÇÃO/DATA:
Nº FOLHA: 05/05

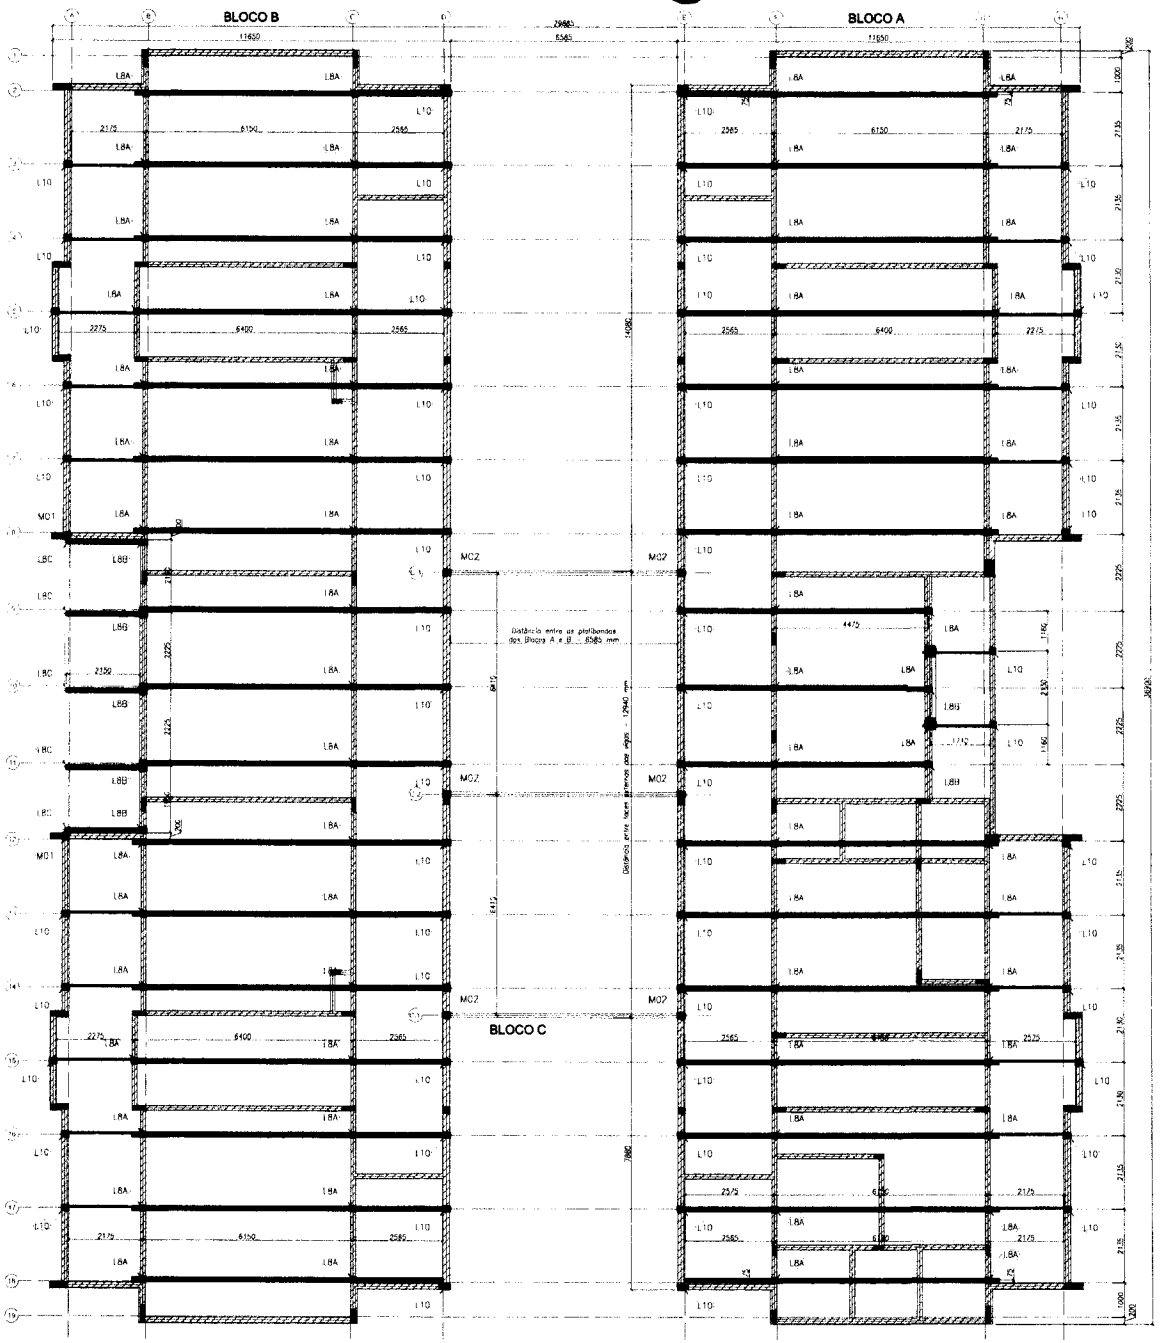

1 BLOCO A, BLOCO B E BLOCO C - PLANTA DE COBERTURA - LOCAÇÃO DAS BASES
ESCALA: 1/75

TABELA DE CHAPAS	
SIGLA	DESCRIÇÃO
TC	TESCA DA CUMEEIRA
CB	CAIXEIRO
TP	TRAVESSEIRO
LV	LUVA
RF	REFORÇO
TR	TERMINAL
CT	CANTONEIRA DE FORRO
SF	SUPORTE DE FORRO
TF	TESCA DE FECHAMENTO

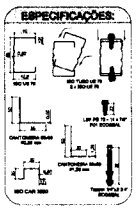

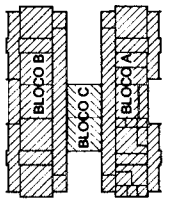


TABELA DE AÇÕES			
AÇÃO	DESCRIÇÃO	VALOR	UNIDADE
PP1	PESPO PRÓPRIO ESTRUTURA LSF	8,0	kgf/m²
PP2	PESPO PRÓPRIO TELHAS	12,0	kgf/m²
PP3	PESPO PRÓPRIO ESTRUTURA CIVIL-300	15,0	kgf/m
SC1	SOBRECARGA	25,0	kgf/m²
V1	VENTO	100,0	kgf/m²

QUADRO DE CARGAS (valores em kgf)			
DETALHE	PP (sentido gravitacional)	SC (sentido gravitacional)	V (oposto ao sentido gravitacional)
M01	155,13	114,22	-456,88
M02	261,23	264,61	-1058,45
L8A	243,36	304,20	-1216,80
L8B	230,84	288,55	-1154,22
L10	57,85	72,31	-289,25

NOTAS:
- A PLATIBANDA DEVE POSSUIR O NIVEL MINIMO DE +1,40m, SENDO 1,20m ACIMA DO NIVEL DO BANZO INFERIOR DAS TESOURAS, CONFORME INDICADO NO CORTE 4 DA PRANCHA TIPO2-ARQ-CRT-GERO-05-06_R02.DWG.

- AS PLATIBANDAS EM ALVENARIA, VIGAS DE CONCRETO E DEMAIS ELEMENTOS DE SUSTENTAÇÃO DA ESTRUTURA DEVEM POSSUIR FCK≥25MPA E RESISTIR AOS CARREGAMENTOS INDICADOS NA NOTA 5 E QUADRO DE CARGAS, SENDO RESPONSABILIDADE DA EXECUÇÃO E RESISTENCIA DO RESPECTIVO CONCRETO POR CONTA DO CLIENTE.

- O POÇO DO BLOCO CENTRAL E DA SALA MULTIUSO DO BLOCO B POSSUI O VALOR DE 2,67 METROS DEVIDO A NECESSIDADE DE APOIO DAS TRELIÇAS LSF NAS VIGAS DE CONCRETO DO CLIENTE SITUADAS NO NIVEL +3,20.

- AS CHAPAS PERFURADAS FIXADAS NA PLATIBANDA DO BLOCO CENTRAL E DA SALA MULTIUSO DO BLOCO B DEVEM POSSUIR 950 MILIMETROS DE ALTURA, SENDO A FIXAÇÃO INFERIOR NA VIGA METÁLICA EM AÇO CSN-300 E A FIXAÇÃO SUPERIOR NAS TESOURAS DE FECHAMENTO EM LSF.

- FORAM PREVISTAS AÇÕES PERMANENTES E VARIÁVEIS, SENDO O PESO PRÓPRIO DA ESTRUTURA E TELHAS, SOBRECARGA DE UTILIZAÇÃO E AÇÃO DE VENTO. OS VALORES CARACTERÍSTICOS DOS CARREGAMENTOS NAS BASES ESTÃO INDICADOS NO QUADRO DE CARGAS PRESENTE NESTE PROJETO.

- AS CHAPAS PERFURADAS DE FECHAMENTO VERTICAL ASSIM COMO SUAS FIXAÇÕES SÃO DE RESPONSABILIDADE DO CLIENTE.

- O CLIENTE DEVE DISPOR DAS BASES EM CONCRETO NIVELADAS E MARCADAS PARA FIXAÇÃO DAS TRELIÇAS LSF CONFORME DETALHE L8A E INDICAÇÕES NAS VISTAS "BLOCO A, BLOCO B E BLOCO C - PLANTA DE COBERTURA - LOCAÇÃO DAS BASES".

REFERÊNCIAS:
- MEMORIAL DESCRITIVO E ESPECIFICAÇÕES TÉCNICAS;
- PLANILHA DE QUANTITATIVOS;
- PROJETOS:
TIPO2-ACF-PLB-M000-05_R02.dwg TIPO2-SCF-PLB-M010-12_R02.dwg TIPO2-SPH-PLD-GERO-01_R02.dwg
TIPO2-EPE-PLD-GERO-03_R02.dwg TIPO2-ARQ-COB-GERO-11_R02.dwg TIPO2-ARQ-CRT-GERO-05-06_R02.dwg
TIPO2-ARQ-FCH-GERO-07-08_R02.dwg TIPO2-ARQ-FOR-GERO-10_R02.dwg TIPO-ARQ-PLB-GERO-02_R02.dwg
TIPO2-SCP-PLD-M000-11_R02.dwg

Nº	DATA	DESCRIÇÃO
02	JANEIRO/ 2017	Atendimento à NBR 9050/ 2015; Alteração: quadro de áreas, sanitários infantis 1 e 2, altura da platibanda, mobiliário e equipamento, altura de cerâmicas nos sanitários, cor das portas dos sanitários e altura da porta PAN; Acréscimo das duchas higiênicas e sanitários pré-escola. Retirada da chapa de aço abaixo da platibanda.
01	AGOSTO/ 2016	Alteração paredes - shaft para tubulação hidráulica e sanitária; alteração da altura da platibanda; Correção: Blocos: B34, B36; Suportes: S34, S36; Pilares: P33, P46, P57; Viga nível 310: V22, V66, V75; Suportes: Viga nível 310: V72.

CONTROLE DE REVISÕES

FNDE Fundo Nacional de Desenvolvimento da Educação — Ministério da Educação

PROJETO PADRÃO - FNDE


PROPRIETÁRIO:
ENDEREÇO:
MUNICÍPIO – UF:
PROPRIETÁRIO
RESP. TÉCNICO — CREA
AUTOR DO PROJETO — CAU
DLFO — CREA — RA

OBSERVAÇÕES:


FLS. Nº 224 Rubrica

PROGRAMA PROINFÂNCIA - PROJETO TIPO 2
PROJETO DE ESTRUTURA


COORDENAÇÃO: CGEST - Coordenação Geral de Infraestrutura Educacional
ESTRUTURA METÁLICA
PLANTA DA COBERTURA E NOTAS
LOCAÇÃO DAS BASES: BLOCO A, BLOCO B E BLOCO C
SMT
REVISÃO: R.00 / R.01 / R.02
ESCALA: 1/75
DATA EMISSÃO: JANEIRO/2017
PRANCHA: 01/10
FORMATO: A1 (594x841)

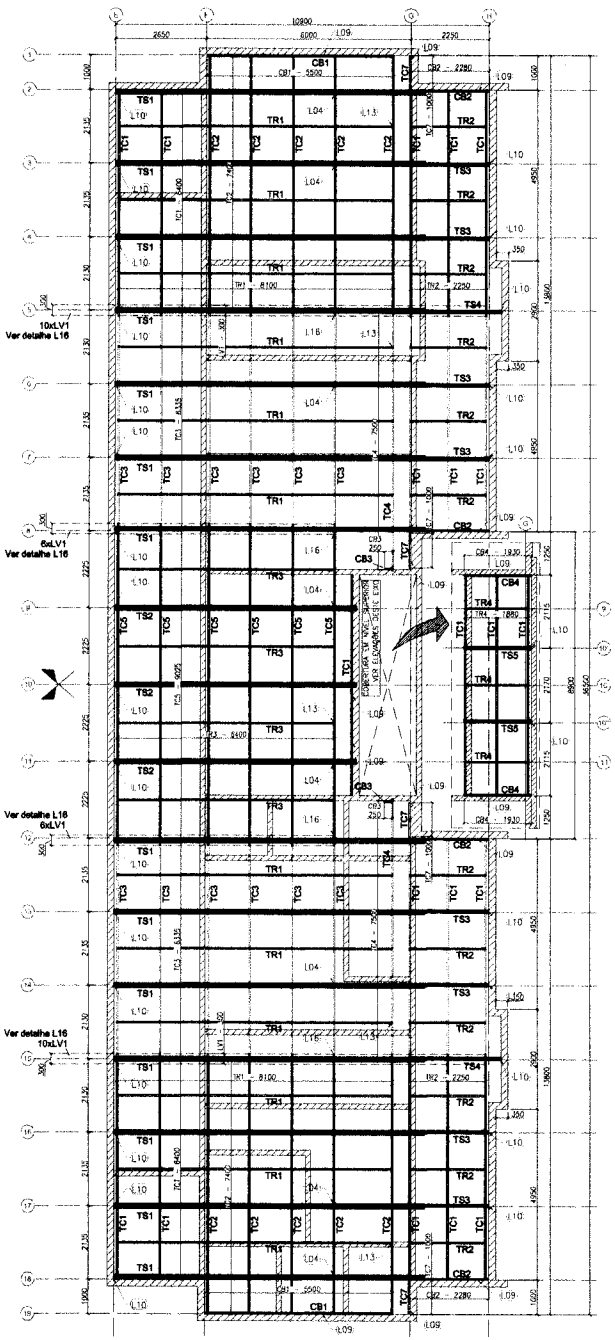


1 BLOCO A - PLANTA DE COBERTURA - CAIBROS, TESOURAS, TERÇAS, TRAVAMENTOS e LUVAS
ESCALA: 1/75

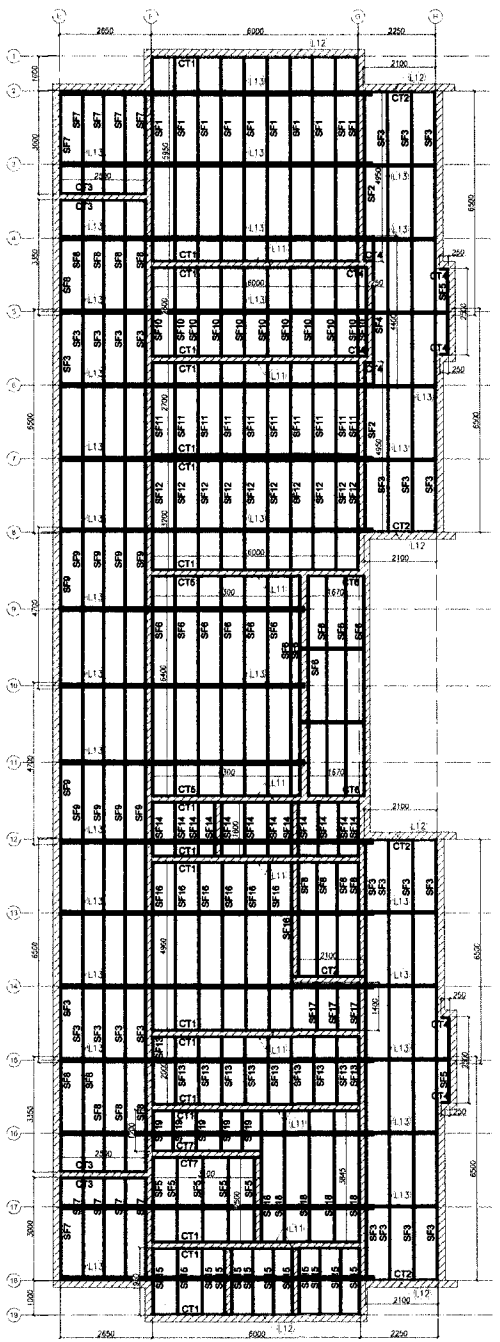


2 BLOCO A - VISTA EM PLANTA SUPORTES DO FORRO
ESCALA: 1/75

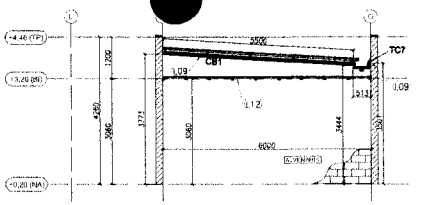


3 BLOCO A - ELEVAÇÃO - EIXO 1 e 19
ESCALA: 1/75

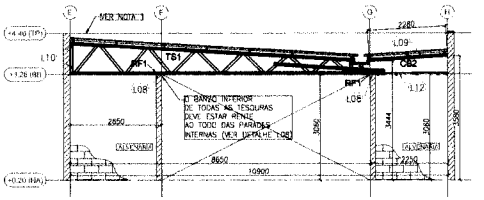


4 BLOCO A - ELEVAÇÃO - EIXO 2, 8, 12 e 18
ESCALA: 1/75

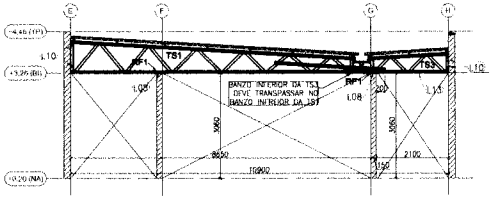


5 BLOCO A - ELEVAÇÃO - EIXO 3, 4, 6, 7, 13, 14, 16 e 17
ESCALA: 1/75

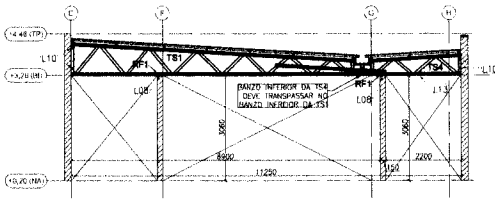

6 BLOCO A - ELEVAÇÃO - EIXO 5 e 15
ESCALA: 1/75

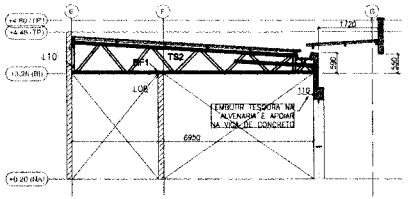

7 BLOCO A - ELEVAÇÃO - EIXO 9,10 e 11
ESCALA: 1/75

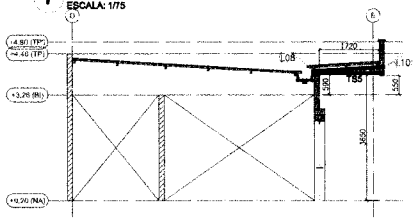


7 BLOCO A - ELEVAÇÃO - EIXO 10' e 10''
ESCALA: 1/75

PERFIS L&F - CREONE FNDE - TIPO 2 - BLOCO A

ITEM	TAG	PERFIL	COMP. (mm)	QNTD.
1	CB1	UE 70	5500	2
2	CB2	UE 70	2280	4
3	CB3	UE 70	250	2
4	CB4	UE 70	1930	2
5	TC1	UE 70	6400	20
6	TC2	UE 70	7400	10
7	TC3	UE 70	6335	12
8	TC4	UE 70	7500	2
9	TC5	UE 70	9025	6
10	TC7	UE 70	1000	4
11	TR1	CAR 3020	8100	12
12	TR2	CAR 3020	2250	12
13	TR3	CAR 3020	6400	4
14	TR4	CAR 3020	1880	3
15	LV1	UE 70	300	32
16	RF1	UE 70	200	68
17	TS1	-	9050	14
18	TS2	-	7080	3
19	TS3	-	3050	8
20	TS4	-	3400	2
21	TS5	-	1925	2

PERFIS L&F - CREONE FNDE - TIPO 2 - BLOCO A

ITEM	TAG	PERFIL	COMP. (mm)	QNTD.
1	CT1	L 50x80	6000	18
2	CT2	L 50x80	2100	5
3	CT3	L 50x80	2500	4
4	CT4	L 50x80	250	6
5	CT5	L 50x80	4300	2
6	CT6	L 50x80	1870	2
7	CT7	L 50x80	3100	2
8	SF1	CAR 3020	5850	10
9	SF2	CAR 3020	4950	2
10	SF3	CAR 3020	6500	24
11	SF4	CAR 3020	4400	1
12	SF5	CAR 3020	2600	7
13	SF6	CAR 3020	6400	12
14	SF7	CAR 3020	3000	10
15	SF8	CAR 3020	3350	14
16	SF9	CAR 3020	4700	10
17	SF10	CAR 3020	2600	11
18	SF11	CAR 3020	2700	10
19	SF12	CAR 3020	3200	10
20	SF13	CAR 3020	2000	10
21	SF14	CAR 3020	1600	12
22	SF15	CAR 3020	1950	12
23	SF16	CAR 3020	4900	7
24	SF17	CAR 3020	1400	3
25	SF18	CAR 3020	3845	5
26	SF19	CAR 3020	1200	5

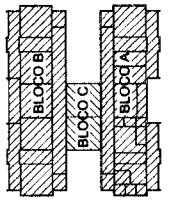

Nº	DATA	DESCRIÇÃO
02	JANEIRO/ 2017	Atendimento à NBR 9050/ 2015; Alteração: quadro de áreas, sanitários Infantil 1 e 2, altura da platibanda, mobiliário e equipamento, altura da cerâmica nos sanitários, cor dos pontos das soldas e altura da parte PAI; Acréscimo das duchas higiênicas e escanchros pré-existê. Pedirado de chapa de aço abaixo de platibanda.
01	AGOSTO/ 2016	Alteração paredes + shaft para tubulação hidráulica e desalinhamento; alteração da altura da platibanda; Correção: Blocos: B34, B36; Sapatas: S34, S36; Pilares: P33, P45, P57; Vigas nível 310: V22, V36, V75; Supressão: Viga nível 310: V72.

CONTROLE DE REVISÕES

FNDE Fundo Nacional de Desenvolvimento da Educação — Ministério da Educação

PROJETO PADRÃO - FNDE

PROPRIETÁRIO: :

ENDEREÇO:

MUNICÍPIO – UF:

PROPRIETÁRIO

RESP. TÉCNICO — CREA

AUTOR DO PROJETO — CAU

DLFO — CREA

RA

OBSERVAÇÕES:

FLS. Nº 222 Rubrica

PROGRAMA PROINFÂNCIA - PROJETO TIPO 2

PROJETO DE ESTRUTURA

COORDENAÇÃO: CGEST - Coordenação Geral de Infraestrutura Educacional

ESTRUTURA METÁLICA
ESTRUTURA DA COBERTURA E DO FORRO
BLOCO A

SMT


REVISÃO: R.00 R.01 R.02

ESCALA: 1/75


FORMATO: A1 (594x841)

DATA EMISSÃO: JANEIRO/2017


PRANCHA: 02/10

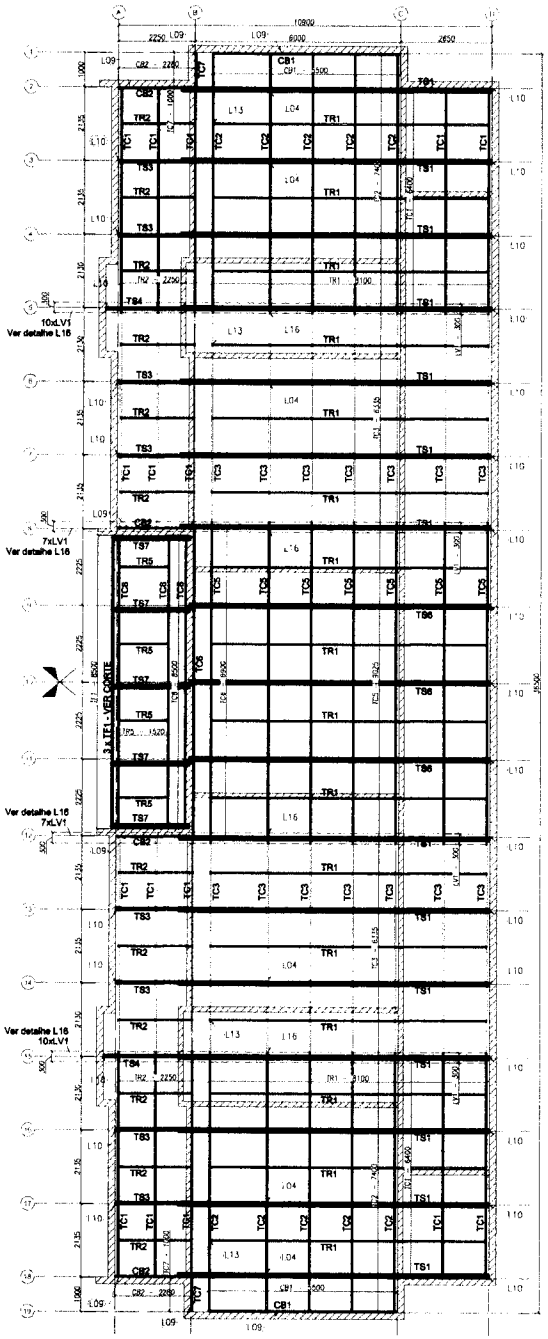


1 BLOCO B - PLANTA DE COBERTURA - CAIBROS, TESOURAS, TERÇAS, TRAVAMENTOS e LUVAS
ESCALA: 1/75

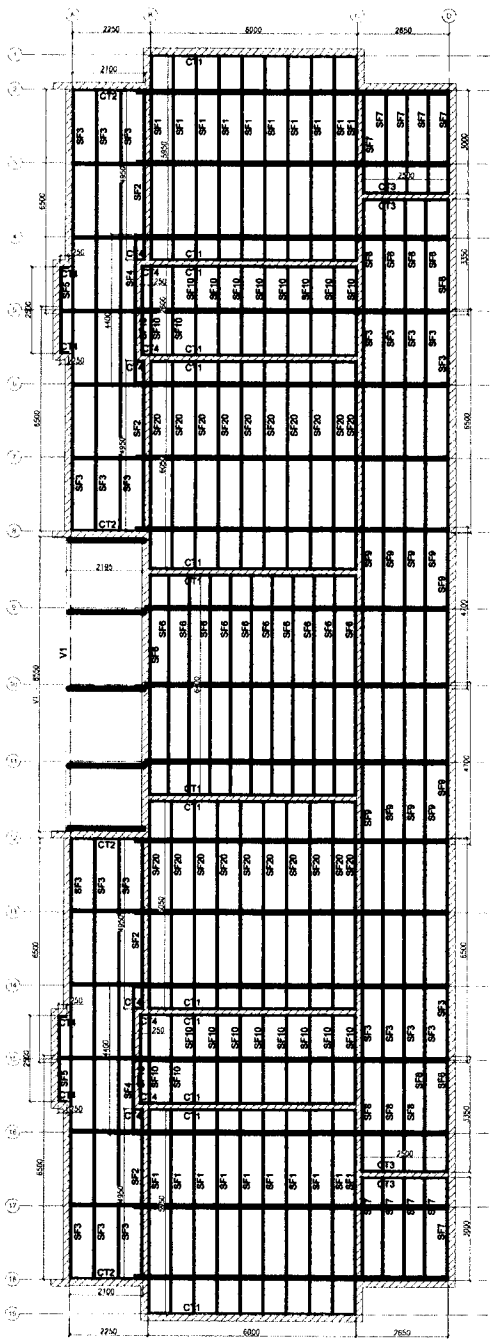


2 BLOCO B - VISTA EM PLANTA SUPORTES DO FORRO
ESCALA: 1/75

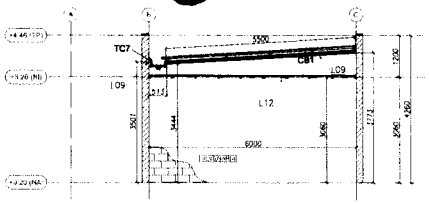


3 BLOCO B - ELEVAÇÃO - EIXO 1 e 19
ESCALA: 1/75

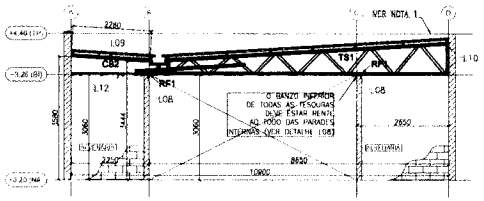


4 BLOCO B - ELEVAÇÃO - EIXO 2, 8, 12 e 18
ESCALA: 1/75

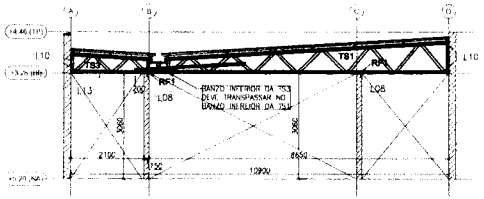


5 BLOCO B - ELEVAÇÃO - EIXO 3, 4, 6, 7, 13, 14, 16 e 17
ESCALA: 1/75

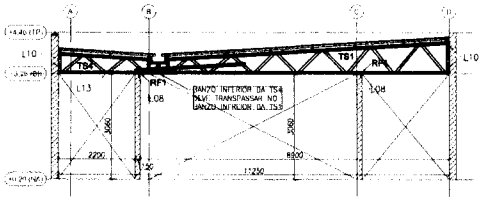

6 BLOCO B - ELEVAÇÃO - EIXO 5 e 15
ESCALA: 1/75

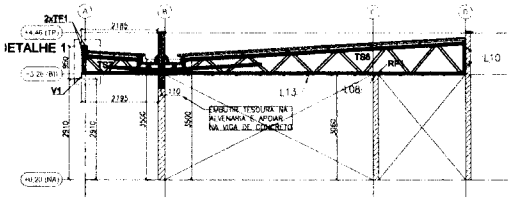


7 BLOCO B - ELEVAÇÃO - EIXO 9,10 e 11
ESCALA: 1/75

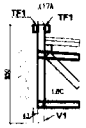

8 BLOCO B - DETALHE 1
ESCALA: S/ ESCALA

PERFIS L&F - CRECHE FNDE - TIPO 2 - BLOCO B				
ITEM	TAG	PERFIL	COMP. (mm)	QNTD.
1	CB1	UE 70	5800	2
2	CB2	UE 70	2280	4
3	TC1	UE 70	6400	16
4	TC2	UE 70	7400	10
5	TC3	UE 70	8335	14
6	TC5	UE 70	9025	7
7	TC6	UE 70	9800	1
8	TC7	UE 70	1000	2
9	TC8	UE 70	8500	3
10	TF1	TUBO UE 70	8800	3
11	TR1	CAR 3020	6100	16
12	TR2	CAR 3020	2250	12
13	TR5	CAR 3020	1520	4
14	LV1	UE 70	300	34
15	RF1	UE 70	200	68
16	V1	DUPLO UE 150x60x20x3	8550	1
17	TS1	-	9080	14
18	TS3	-	3050	8
19	TS4	-	3400	2
20	TS6	-	8780	3
21	TS7	-	2252	5

PERFIS L&F - CRECHE FNDE - TIPO 2 - BLOCO B				
ITEM	TAG	PERFIL	COMP. (mm)	QNTD.
1	CT1	L 60x80	6000	14
2	CT2	L 60x80	2100	4
3	CT3	L 30x80	2800	4
4	CT4	L 30x80	250	12
5	SF1	CAR 3020	5850	20
6	SF2	CAR 3020	4950	4
7	SF3	CAR 3020	6800	22
8	SF4	CAR 3020	4400	2
9	SF5	CAR 3020	2800	2
10	SF6	CAR 3020	6400	11
11	SF7	CAR 3020	3000	10
12	SF8	CAR 3020	3350	10
13	SF9	CAR 3020	4700	10
14	SF10	CAR 3020	2800	22
15	SF20	CAR 3020	6050	20

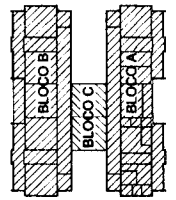

Nº	DATA	DESCRIÇÃO
02	JANEIRO/ 2017	Atendimento à NBR 9050/ 2015: Alteração: quadro de áreas, sanitários infantis 1 e 2, altura da platibanda, mobiliário e equipamento, altura de cerâmicos nos sanitários, cor dos pontos dos exteriors e altura de porta PAV. Acréscimo das duchas higiênicas e acessórios pne-escola. Retirada de chapa de aço efeito de platibanda.
01	AGOSTO/ 2016	Alteração paredes - shaft para tubulação hidráulica e dimensionais; alteração de altura de platibanda; Correções: Blocos: B34, B36; Separasc: B34, B36; Pilares: P33, P46, P47; Vigas nível 310: V32, V56, V76; Suprimido: Viga nível 310: V72.

CONTROLE DE REVISÕES

FNDE Fundo Nacional de Desenvolvimento da Educação — Ministério da Educação

PROJETO PADRÃO - FNDE

PROPRIETÁRIO: :

ENDEREÇO:

MUNICÍPIO – UF:

PROPRIETÁRIO

RESP. TÉCNICO — CREA

AUTOR DO PROJETO — CAU

OLFO — CREA — RA

OBSERVAÇÕES:

PROGRAMA PROINFÂNCIA - PROJETO TIPO 2
PROJETO DE ESTRUTURA


COORDENAÇÃO: CGEST - Coordenação Geral de Infraestrutura Educacional

ESTRUTURA METÁLICA
ESTRUTURA DA COBERTURA E DO FORRO
BLOCO B


SMT

FORMATO: A1 (594x841) — REVISÃO: R.00 / R.01 / R.02 — ESCALA: 1/75 — DATA EMISSÃO: JANEIRO/2017 — PRANCHA: 03/10


FLS. Nº 223
Rubrica

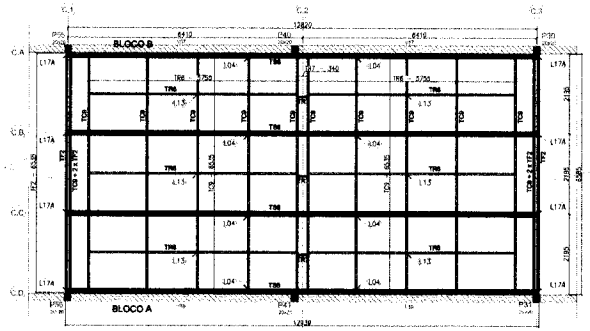


1 BLOCO C - PLANTA DE COBERTURA - VIGAS DE APOIO, TESOURAS, MÃOES-FRANCESAS E CONTRAVENTAMENTOS
ESCALA: 1/50

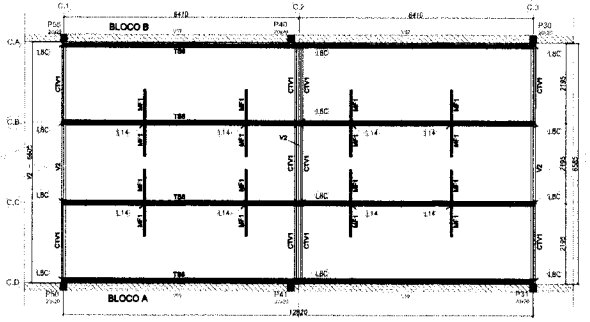

2 BLOCO C - PLANTA DE COBERTURA - VIGAS DE APOIO, TESOURAS, MÃOS-FRANCESAS E CONTRAVENTAMENTOS
ESCALA: 1/50

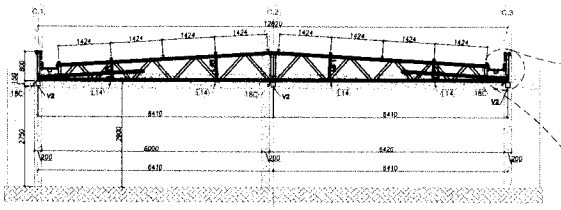


3 BLOCO C - ELEVAÇÃO - EIXOS CA, CB, CC E CD
ESCALA: 1/50

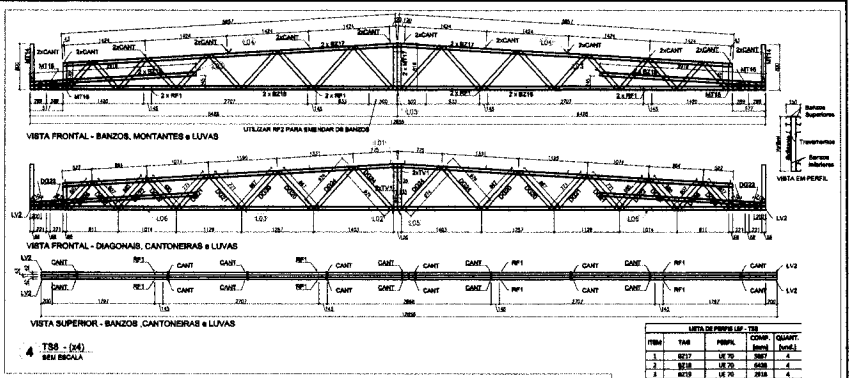


4 TS6 - (24)
SEM ESCALA

LISTA DE PERFIS LEF - TS6				
ITEM	TAG	PERFIL	COMP. (mm)	QUANT. (unid.)
1	M17	UE 70	3867	4
2	M18	UE 70	6438	4
3	M19	UE 70	3918	4
4	M114	TUBO UE 70	809	3
5	M113	TUBO UE 70	470	3
6	M116	TUBO UE 70	155	3
7	M117	TUBO UE 70	624	3
8	D638	TUBO UE 70	867	4
9	D635	TUBO UE 70	771	4
10	D633	TUBO UE 70	686	4
11	D632	TUBO UE 70	230	4
12	D634	TUBO UE 70	974	4
13	D636	TUBO UE 70	407	4
14	LV2	UE 70	200	4
15	TV1	UE 70	135	4
16	RF1	UE 70	135	8
17	RF2	UE 70	1000	3


LISTA DE ACESSÓRIOS		
ITEM	ESPECIFICAÇÃO	QUANT.
1	PB 19-14 x 7/8" POS. ECOSEAL	1168
2	L 60 x 30 # 1,30 mm	24

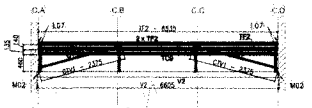

5 BLOCO C - ELEVAÇÃO - EIXOS C.1 E C.3
ESCALA: 1/50

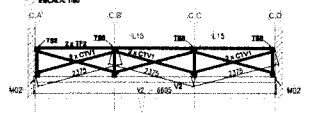


6 BLOCO C - ELEVAÇÃO - EIXOS C.2
ESCALA: 1/50

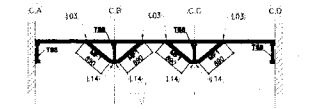


7 BLOCO C - ELEVAÇÃO - MÃO-FRANCESA
ESCALA: 1/50

PERFIS LEF - CHAPAS PARA - TIPO 2 - BLOCO C				
ITEM	TAG	PERFIL	COMP. (mm)	QUANT.
1	TC9	UE 70	6630	12
2	TP3	TUBO UE 70	6630	6
3	TP9	CAR 3020	6735	8
4	TW7	CAR 3020	340	3
5	CTV1	CAR 3020	2379	10
6	MF1	UE 70	880	16
7	TS6	-	12890	4
8	V2	DUPLO UE 150x50x20#2	6605	3

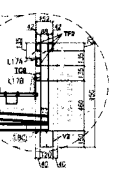

8 BLOCO C - DETALHE 1
ESCALA: S/ ESCALA

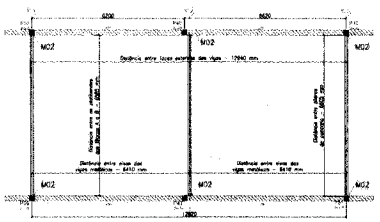

9 BLOCO C - PLANTA DE COBERTURA- VIGAS DE APOIO
ESCALA: 1/50

CONTROLE DE REVISÕES		
02	JANEIRO 2017	Atendimento à NBR 6023:2018. Alteração tabela de barras, tentativa tabela 1 e 2, ajuste na plataforma, inclusão e adjustamento, ajuste de medidas, nos corrimãos, ver das portas dos sanitários e ajuste em geral. Pranchas: 01, 02, 03, 04, 05, 06, 07, 08, 09, 10.
01	AGOSTO 2016	Atendimento das normas técnicas vigentes, inclusão de chapa de gipsi modelo de referência, alteração das dimensões de alguns ambientes, inclusão de detalhes de alguns ambientes, Correção Blocos: B/A, B/B, Sanepar: B/A, B/B, Pranchas: P03, P04, P07, Vigas mod.01 e 02: V15, V16, V19, Suprimindo: Viga mod 01/2: V12.
Nº	DATA	DESCRIÇÃO

FNDE Fundo Nacional de Desenvolvimento da Educação

Ministério da Educação

PROJETO PADRÃO - FNDE

PROPRIETÁRIO :
ENDEREÇO:
MUNICÍPIO : UF:
RESPONSÁVEL:
RESP. TÉCNICO: CREA:
AUTOR DO PROJETO: CAU:
DATA: CREA:
RT:

OBSERVAÇÕES:

PROGRAMA PROINFÂNCIA - PROJETO TIPO 2

PROJETO DE ESTRUTURA

COORDENAÇÃO: DGEST - Coordenação Geral de Infraestrutura Educacional

ESTRUTURA METÁLICA

ESTRUTURA DA COBERTURA E AMPLIAÇÃO TS6 BLOCO C

SMT


REVISÃO: R.00 R.01 R.02

ESCALA: INDICADA DATA EMISSÃO: JANEIRO/2017


PRANCHA: 04/10

FORMATO: ISO A1


FLS. Nº 224
Rubrica

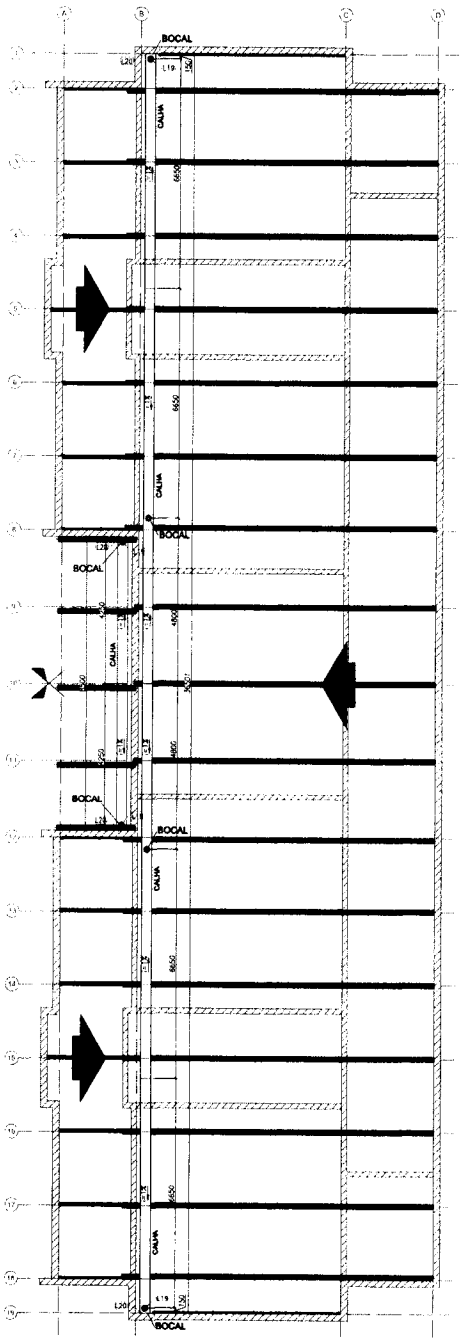


1 BLOCO B - CALHAS
ESCALA: 1/75

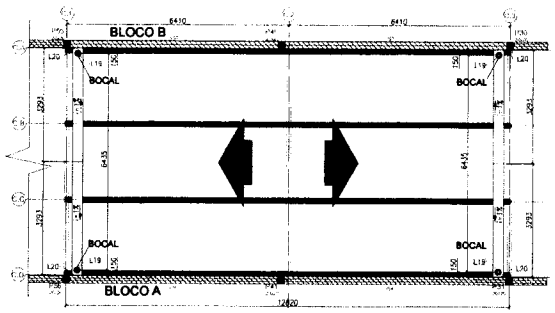

2 BLOCO C - CALHAS
ESCALA: 1/75

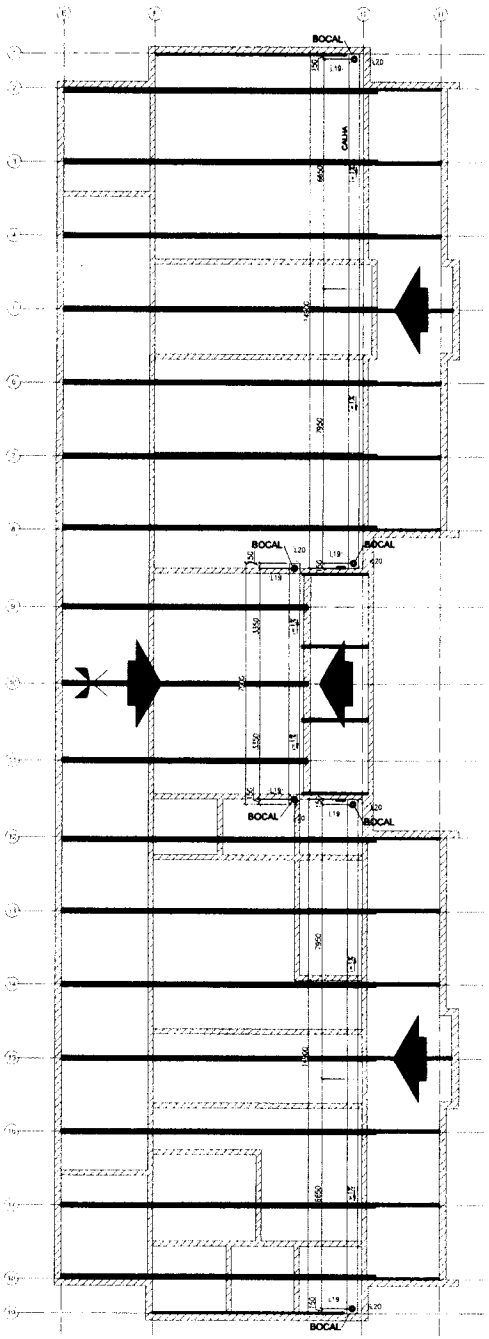

3 BLOCO C - CALHAS
ESCALA: 1/75

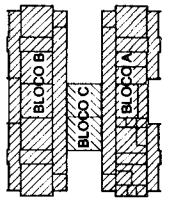

Nº	DATA	DESCRIÇÃO
02	JANEIRO/ 2017	Atendimento à NBR 9050/ 2015: Alteração: quadro de áreas, sanitários infantis 1 e 2, altura de platibanda, mobiliário e equipamento, altura de centralos nos sanitários, cor dos portões dos acessos e altura da porta PA4; Acréscimo das duchas higiênicas e sacanhinhos pré-escola. Retirada de chapa de aço abaixo de platibanda.
01	AGOSTO/ 2016	Alteração paredes - shaft para tubulação hidráulica e detalhamento; alteração de altura de platibanda; Correções Blocos: B34, B36; Baldrames: B34, B36; Pilares: P33, P46, P67; Vigas nível 310: V22, V58, V78; Supressão: Viga nível 310: V72.

CONTROLE DE REVISÕES

FNDE Fundo Nacional de Desenvolvimento da Educação — Ministério da Educação

PROJETO PADRÃO - FNDE

PROPRIETÁRIO:

ENDEREÇO:

MUNICÍPIO – UF:

PROPRIETÁRIO

RESP. TÉCNICO CREA

AUTOR DO PROJETO CAU

DLFO

CREA

RA

FLS. Nº 225
Rubrica

OBSERVAÇÕES:

PROGRAMA PROINFÂNCIA - PROJETO TIPO 2

PROJETO DE ESTRUTURA

COORDENAÇÃO
CGEST - Coordenação Geral de Infraestrutura Educacional

ESTRUTURA METÁLICA
PLANTA DE COBERTURA - CALHAS
BLOCO A, BLOCO B E BLOCO C

SMT


FORMATO A1 (594x841)

REVISÃO R.02 R.01 R.02

ESCALA: 1/75

DATA EMISSÃO JANEIRO/2017


PRANCHA 05/10

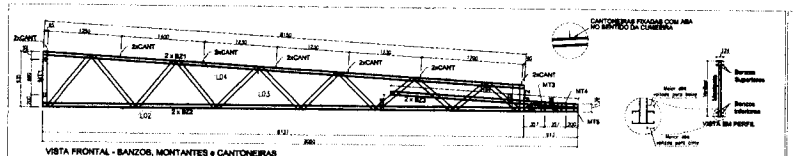

LISTA DE PERFIS LSF - CRECHE TIPO 02 - TS1				
ITEM	TAG	PERFIL	COMP. (mm)	QUANT. (und.)
1	B21	UE 70	8150	2
2	B22	UE 70	9080	2
3	B23	UE 70	1164	2
4	MT1	TUBO UE 70	585	1
5	MT2	TUBO UE 70	462	1
6	MT3	TUBO UE 70	174	1
7	MT4	TUBO UE 70	148	1
8	MT5	TUBO UE 70	116	1
9	DG1	TUBO UE 70	880	2
10	DG2	TUBO UE 70	947	2
11	DG3	TUBO UE 70	832	2
12	DG4	TUBO UE 70	768	2
13	DG5	TUBO UE 70	677	2
14	DG6	TUBO UE 70	288	2
15	DG7	TUBO UE 70	1295	2

LISTA DE ACESSÓRIOS		
ITEM	ESPECIFICAÇÃO	QUANT.
1	PB 12-14 x 7/8" POZ ECOSEAL	486
2	L 60 x 30 e 1,20 mm	18


1 TS1 - (x29)
SEM ESCALA

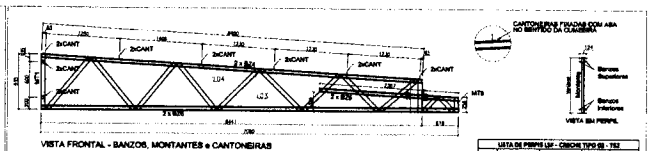

LISTA DE PERFIS LSF - CRECHE TIPO 02 - TS2				
ITEM	TAG	PERFIL	COMP. (mm)	QUANT. (und.)
1	B24	UE 70	8450	3
2	B25	UE 70	2357	1
3	B26	UE 70	7060	2
4	MT1	TUBO UE 70	585	1
5	MT2	TUBO UE 70	534	1
6	MT3	TUBO UE 70	236	3
7	DG1	TUBO UE 70	880	2
8	DG2	TUBO UE 70	947	2
9	DG3	TUBO UE 70	832	2
10	DG4	TUBO UE 70	760	1
11	DG7	TUBO UE 70	1295	2
12	DG8	TUBO UE 70	748	2

LISTA DE ACESSÓRIOS		
ITEM	ESPECIFICAÇÃO	QUANT.
1	PB 12-14 x 7/8" POZ ECOSEAL	372
2	L 60 x 30 e 1,20 mm	18


5 TS2 - (x03)
SEM ESCALA

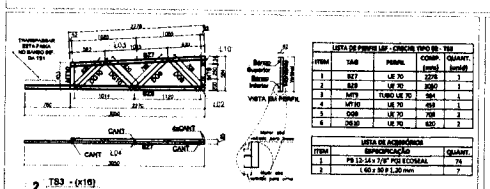

LISTA DE PERFIS LSF - CRECHE TIPO 02 - TS3				
ITEM	TAG	PERFIL	COMP. (mm)	QUANT. (und.)
1	B27	UE 70	2215	1
2	B28	UE 70	1580	1
3	MT7	TUBO UE 70	164	1
4	MT10	UE 70	454	1
5	DG9	UE 70	708	2
6	DG10	UE 70	682	2

LISTA DE ACESSÓRIOS		
ITEM	ESPECIFICAÇÃO	QUANT.
1	PB 12-14 x 7/8" POZ ECOSEAL	76
2	L 60 x 30 e 1,20 mm	7


2 TS3 - (x16)
SEM ESCALA

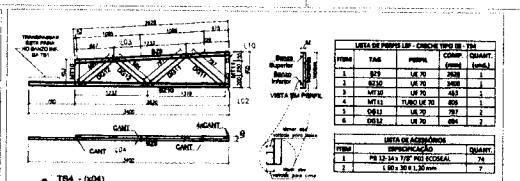

LISTA DE PERFIS LSF - CRECHE TIPO 02 - TS4				
ITEM	TAG	PERFIL	COMP. (mm)	QUANT. (und.)
1	B29	UE 70	2528	1
2	B230	UE 70	3455	1
3	MT10	UE 70	453	1
4	MT11	TUBO UE 70	606	1
5	DG11	UE 70	787	2
6	DG12	UE 70	694	2

LISTA DE ACESSÓRIOS		
ITEM	ESPECIFICAÇÃO	QUANT.
1	PB 12-14 x 7/8" POZ ECOSEAL	74
2	L 60 x 30 e 1,20 mm	7


6 TS4 - (x04)
SEM ESCALA

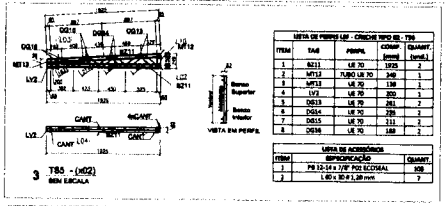

LISTA DE PERFIS LSF - CRECHE TIPO 02 - TS5				
ITEM	TAG	PERFIL	COMP. (mm)	QUANT. (und.)
1	B211	UE 70	1935	2
2	MT12	TUBO UE 70	349	1
3	MT13	UE 70	138	1
4	LV2	UE 70	800	1
5	DG13	UE 70	261	2
6	DG14	UE 70	286	2
7	DG15	UE 70	111	2
8	DG16	UE 70	169	2

LISTA DE ACESSÓRIOS		
ITEM	ESPECIFICAÇÃO	QUANT.
1	PB 12-14 x 7/8" POZ ECOSEAL	108
2	L 60 x 30 e 1,20 mm	7


3 TS5 - (x02)
SEM ESCALA

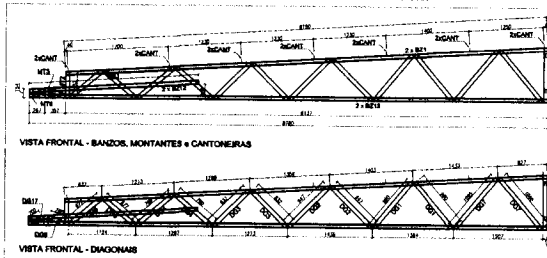

LISTA DE PERFIS LSF - CRECHE TIPO 02 - TS6				
ITEM	TAG	PERFIL	COMP. (mm)	QUANT. (und.)
1	B31	UE 70	8150	2
2	B313	UE 70	2673	2
3	B313	UE 70	8780	2
4	MT1	TUBO UE 70	585	1
5	MT2	TUBO UE 70	462	1
6	MT3	TUBO UE 70	174	1
7	MT6	TUBO UE 70	254	1
8	DG1	TUBO UE 70	880	2
9	DG2	TUBO UE 70	947	2
10	DG3	TUBO UE 70	832	2
11	DG4	TUBO UE 70	768	2
12	DG5	TUBO UE 70	677	2
13	DG6	TUBO UE 70	288	2
14	DG7	TUBO UE 70	1295	2
15	DG17	TUBO UE 70	288	1

LISTA DE ACESSÓRIOS		
ITEM	ESPECIFICAÇÃO	QUANT.
1	PB 12-14 x 7/8" POZ ECOSEAL	470
2	L 60 x 30 e 1,20 mm	18

4 TS6 - (x03)
SEM ESCALA

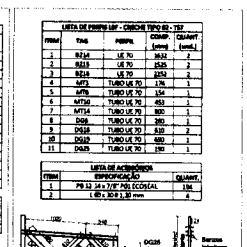

LISTA DE PERFIS LSF - CRECHE TIPO 02 - TS7				
ITEM	TAG	PERFIL	COMP. (mm)	QUANT. (und.)
1	B214	UE 70	3632	2
2	B213	UE 70	3525	2
3	B216	UE 70	2252	2
4	MT3	TUBO UE 70	174	1
5	MT5	TUBO UE 70	154	1
6	MT10	TUBO UE 70	453	1
7	MT14	TUBO UE 70	800	1
8	DG6	TUBO UE 70	380	1
9	DG18	TUBO UE 70	810	2
10	DG19	TUBO UE 70	680	1
11	DG25	TUBO UE 70	1181	1

LISTA DE ACESSÓRIOS		
ITEM	ESPECIFICAÇÃO	QUANT.
1	PB 12-14 x 7/8" POZ ECOSEAL	134
2	L 60 x 30 e 1,20 mm	4

7 TS7 - (x05)
SEM ESCALA

Nº	DATA	DESCRIÇÃO
02	JANEIRO 2017	Atendimento à NBR 9050:2015 Alteração cestão de áreas, basicamente frontal, ambiente interno 1 e 2, altura de platibanda, modulação e espaçamento, altura de aberturas nas esquadrias, em dois pontos das vedações e altura do ponto final. Ampliação, em geral e projeto em cargas no sentido X-Y-eixo, de acordo com a memória de cálculo.
01	JULHO 2016	Alteração pontuais - shaft para tubulação hidráulica e desalinhamentos; alteração de altura de platibanda.
00	DATA	DESCRIÇÃO

CONTROLE DE REVISÕES

FNDE Fundo Nacional de Desenvolvimento da Educação — Ministério da Educação

PROJETO PADRÃO - FNDE

PROPRIETÁRIO :
ENDEREÇO :
MUNICÍPIO - UF :
PROPRIETÁRIO :
RESP. TÉCNICO : CREA
AUTOR DO PROJETO : CREA
DATA :
OBSERVAÇÕES :

PROGRAMA PROINFÂNCIA - PROJETO TIPO 2
PROJETO DE ESTRUTURA

COEST - Coordenação Geral de Infraestrutura Educacional


ESTRUTURA METÁLICA
AMPLIAÇÕES DAS TESOURAS
TS1, TS2, TS3, TS4, TS5, TS6 E TS7

SMT


ESCALA: INDICADA
DATA: 06/10

FLS. Nº 226
Rubrica

DETALHE L01 — LIGAÇÃO ENTRE BANZO SUPERIOR, MONTANTE e TRAVAMENTO (tubo UE)

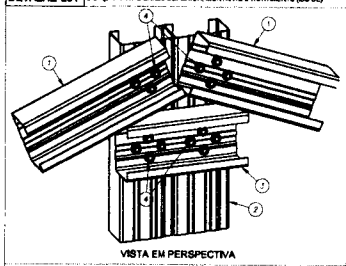

VISTA EM PERSPECTIVA

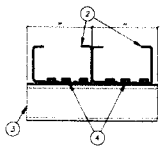


VISTA EM PLANTA


NOTA: Utilizar furação (+) em cada conjunto de 4 parafusos para melhor fixação dos perfis.

ITEM	DESCRIÇÃO	ESPECIFICAÇÃO	CONSUMO	CÓDIGO
4	PARAFUSO	LBF PB 12 - 14 x 7/8" P01 ECOSEAL	10 / fixação	142938
3	TRAVAMENTO	tubo UE Ø 0,80 mm Galvalume Full Hard	ver lista	130414
2	MONTANTE	tubo UE Ø 0,80 mm Galvalume Full Hard	ver lista	130414
1	BANZO SUPERIOR	tubo UE Ø 0,80 mm Galvalume Full Hard	ver lista	130414

DETALHE L02 — LIGAÇÃO ENTRE BANZO INFERIOR, MO[illegible]ONAL (tubo UE)

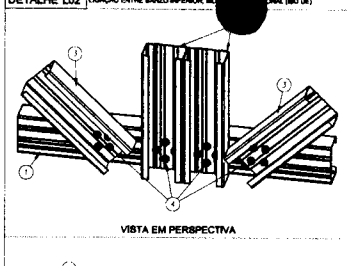

VISTA EM PERSPECTIVA

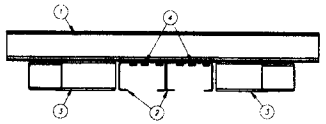


VISTA EM PLANTA

NOTA: Utilizar furação (+) em cada conjunto de 4 parafusos para melhor fixação dos perfis.

ITEM	DESCRIÇÃO	ESPECIFICAÇÃO	CONSUMO	CÓDIGO
4	PARAFUSO	LBF PB 12 - 14 x 7/8" P01 ECOSEAL	10 / fixação	142938
3	DIAGONAL	tubo UE Ø 0,80 mm Galvalume Full Hard	ver lista	130414
2	MONTANTE	tubo UE Ø 0,80 mm Galvalume Full Hard	ver lista	130414
1	BANZO INFERIOR	tubo UE Ø 0,80 mm Galvalume Full Hard	ver lista	130414

DETALHE L03 — LIGAÇÃO ENTRE BANZO e DIAGONAL (tubo UE)

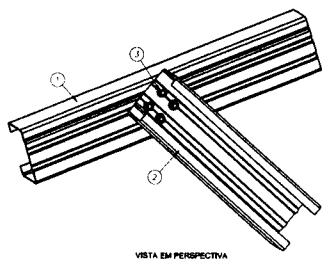


VISTA EM PERSPECTIVA


NOTA: Utilizar furação (+) em cada conjunto de 4 parafusos para melhor fixação dos perfis.

ITEM	DESCRIÇÃO	ESPECIFICAÇÃO	CONSUMO	CÓDIGO
3	PARAFUSO	LBF PB 12 - 14 x 7/8" P01 ECOSEAL	4 / fixação	142938
2	DIAGONAL	tubo UE Ø 0,80 mm Galvalume Full Hard	ver lista	130414
1	BANZO SUPERIOR	tubo UE Ø 0,80 mm Galvalume Full Hard	ver lista	130414

DETALHE L04 — FIXAÇÃO DA CANTONEIRA NO BANZO DAS TESOURAS ou NO CAIBRO

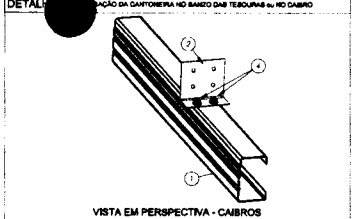


VISTA EM PERSPECTIVA - CAIBROS

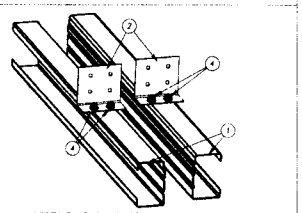


VISTA EM PERSPECTIVA - TESOURAS

ITEM	DESCRIÇÃO	ESPECIFICAÇÃO	CONSUMO	CÓDIGO
3	PARAFUSO	LBF PB 12 - 14 x 7/8" P01 ECOSEAL	6 / cantoneira	142938
2	CANTONEIRA	L 60 x 30 # 1,25 mm Galvalume Full Hard	1 / fixação	130420
1	BANZO ou CAIBRO	tubo UE Ø 0,80 mm Galvalume Full Hard	ver lista	130414

DETALHE L05 — EMENDA DOS BANZOS INFERIORES

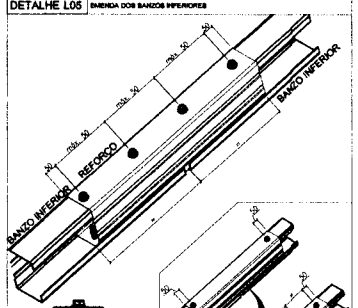

VISTA EM PERFIL

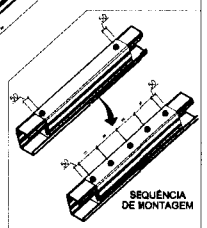


SEQUÊNCIA DE MONTAGEM


REPETIR A SEQUÊNCIA ATÉ A DISTÂNCIA ENTRE OS PARAFUSOS ATINGIR 120 mm OU MENOS

ITEM	DESCRIÇÃO	ESPECIFICAÇÃO	CONSUMO	CÓDIGO
3	PARAFUSO	LBF PB 12 - 14 x 7/8" P01 ECOSEAL	6 / cantoneira	142938
2	REFORÇO	tubo UE Ø 0,80 mm Galvalume Full Hard	ver lista	130414
1	BANZO INFERIOR	tubo UE Ø 0,80 mm Galvalume Full Hard	ver lista	130414


DETALHE L06 — DETALHE DE FORMAÇÃO DO tubo TUBO UE

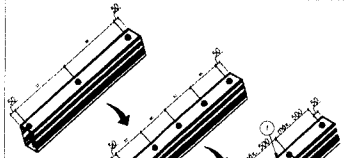

SEQUÊNCIA OBRIGATÓRIA DE FORMAÇÃO DO PERFIL

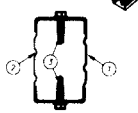


VISTA EM PERFIL

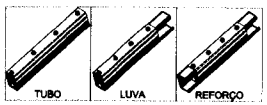


ITEM	DESCRIÇÃO	ESPECIFICAÇÃO	CONSUMO	CÓDIGO
3	PARAFUSO	LBF PB 12 - 14 x 3/4" P01	2 a cada 600 mm	142943
2	PERFIL	tubo UE Ø 0,80 mm Galvalume Full Hard	ver lista	130414
1	PERFIL	tubo UE Ø 0,80 mm Galvalume Full Hard	ver lista	130414

DETALHE L07 — FIXAÇÃO DE TOPO DOS PERFIS LSF NA ESTRUTURA EXISTENTE

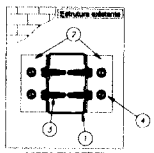


VISTA EM PERFIL

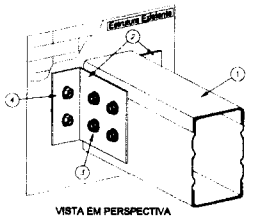


VISTA EM PERSPECTIVA

ITEM	DESCRIÇÃO	ESPECIFICAÇÃO	CONSUMO	CÓDIGO
4	PARAFUSO	PAR TAPPER 1/4" x 2.3/4" SB,WSR SEL 5/16	2 / cantoneira	150149
3	PARAFUSO	LBF PB 12 - 14 x 3/4" P01	4 / cantoneira	142943
2	CANTONEIRA	L 80 x 80 # 1,25 mm Galvalume Full Hard	2 / fixação	130420
1	PERFIL LSF	tubo TUBO # 0,80 mm Galvalume Full Hard	ver lista	130414

DETALHE L08A — FIXAÇÃO DAS TRELIÇAS NAS VIGAS DE CONCRETO DO CLIENTE

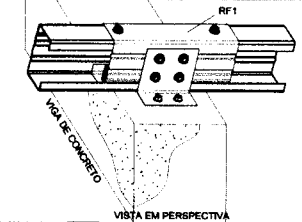


VISTA EM PERSPECTIVA

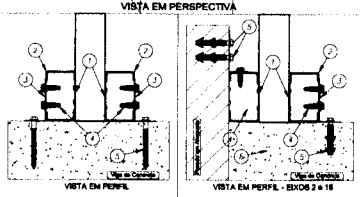


VISTA EM PERFIL — VISTA EM PERFIL - BIXOS 2 e 18

Se	SUCHA	SUCHA PLASTICA MU 108/44	1 / por Sucon	140469
5	PARAFUSO	PARAFUSO FIX TITECOM M6X70mm SEXT. 5/16"	2 / cantoneira	142938
4	PARAFUSO	LBF PB 12 - 14 x 7/8" P01 ECOSEAL	4 / cantoneira	142938
3	CANTONEIRA	L 80 x 80 # 1,25 mm Galvalume Full Hard	1 / fixação	130420
2	REFORÇO	tubo UE Ø 0,80 mm Galvalume Full Hard	ver lista	130414
1	BANZO	tubo UE Ø 0,80 mm Galvalume Full Hard	ver lista	130414

DETALHE L08B — APOIO DA TRELIÇA NA VIGA DE CONCRETO E EMBUTIMENTO NA ALVENARIA

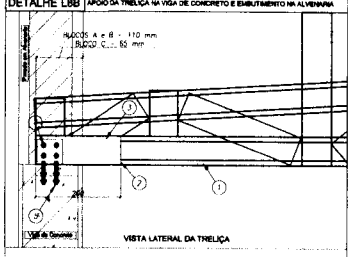


VISTA LATERAL DA TRELIÇA

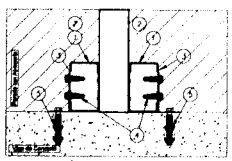


VISTA NO PERFIL DA TRELIÇA

Se	SUCHA	SUCHA PLASTICA MU 108/44	1 / por Sucon	140469
5	PARAFUSO	PARAFUSO FIX TITECOM M6X70mm SEXT. 5/16"	2 / cantoneira	142938
4	PARAFUSO	LBF PB 12 - 14 x 7/8" P01 ECOSEAL	4 / cantoneira	142938
3	CANTONEIRA	L 80 x 80 # 1,25 mm Galvalume Full Hard	1 / fixação	130420
2	REFORÇO	tubo UE Ø 0,80 mm Galvalume Full Hard	ver lista	130414
1	BANZO	tubo UE Ø 0,80 mm Galvalume Full Hard	ver lista	130414

DETALHE L08C — FIXAÇÃO DAS TRELIÇAS NA VIGA METÁLICA

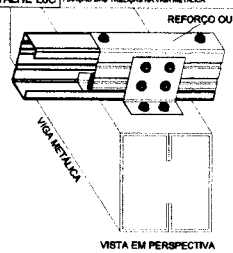


VISTA EM PERSPECTIVA

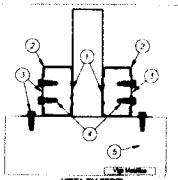


VISTA EM PERFIL

ITEM	DESCRIÇÃO	ESPECIFICAÇÃO	CONSUMO	CÓDIGO
4	PARAFUSO	PARAFUSO FIX LBF PB12 - 14 x 3/4" P1	4 / cantoneira	142943
3	CANTONEIRA	L 80 x 80 # 1,25 mm Galvalume Full Hard	1 / fixação	130420
2	REFORÇO	tubo UE Ø 0,80 mm Galvalume Full Hard	ver lista	130414
1	BANZO	tubo UE Ø 0,80 mm Galvalume Full Hard	ver lista	130414

DETALHE L09 — FIXAÇÃO LATERAL DO CAIBRO (tubo UE) EM ESTRUTURA EXISTENTE

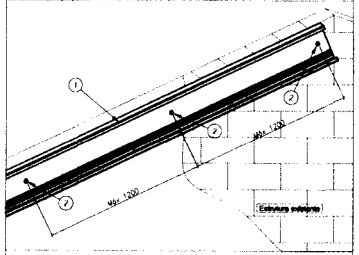


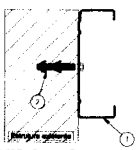

VISTA EM PERFIL

Se	SUCHA	SUCHA PLASTICA MU 108/44	1 / por Sucon	140469
2	PARAFUSO	PARAFUSO FIX TITECOM M6X70mm SEXT. 5/16"	1 a cada 1200 mm	142938
1	CAIBRO	tubo UE Ø 0,80 mm Galvalume Full Hard	ver lista	130414

DETALHE L10 — FIXAÇÃO DA TESOURA NA ALVENARIA

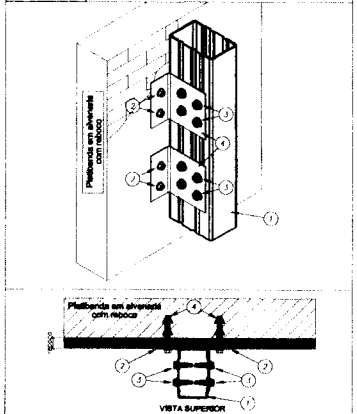

VISTA SUPERIOR

Se	SUCHA	SUCHA PLASTICA MU 108/44	1 / por Sucon	140469
4	PARAFUSO	PARAFUSO FIX TITECOM M6X70mm SEXT. 5/16"	2 / cantoneira	142938
3	PARAFUSO	LBF PB 12 - 14 x 7/8" P01 ECOSEAL	2 / cantoneira	142938
2	CANTONEIRA	L 60 x 30 # 1,25 mm Galvalume Full Hard	2 / fixação	130420
1	MONTANTE	tubo TUBO UE # 0,80 mm Galvalume Full Hard	ver lista	130414

Nº	DATA	DESCRIÇÃO
02	JANEIRO/ 2017	Atendimento à NBR 9050/ 2015; Alteração: quadro de áreas, sanitários Infantil 1 e 2, altura de platibanda, mobiliário e equipamento, altura de cerâmica nos sanitários, cor dos pontões das sobrelos e altura da porta P/A4; Acréscimo das duchas higiênicas e escaninhos pré-escola. Retirada de chapa de aço abaixo da platibanda.
01	AGOSTO/ 2016	Alteração reredos + shaft para tubulação hidráulica e detalhamento; alteração da altura da platibanda; Correções: Bloxos: B34, B30; Baneiras: B34, B30; Fibras: P33, P48, P67; Vigas nível 310: V22, V68, V75; Supressão: Viga nível 310: V72.

CONTROLE DE REVISÕES

FNDE Fundo Nacional de Desenvolvimento da Educação — Ministério da Educação

PROJETO PADRÃO - FNDE

PROPRIETÁRIO: :

ENDEREÇO:

MUNICÍPIO – UF:

PROPRIETÁRIO

RESP. TÉCNICO — CREA

AUTOR DO PROJETO — CAU

DLFO — CREA — RA

FLS. Nº 227 Rubrica

OBSERVAÇÕES:

PROGRAMA PROINFÂNCIA - PROJETO TIPO 2

PROJETO DE ESTRUTURA

COORDENAÇÃO: CGEST - Coordenação Geral de Infraestrutura Educacional


ESTRUTURA METÁLICA
DETALHES CONSTRUTIVOS

SMT

REVISÃO	ESCALA
R.00	INDICADA
R.01	DATA EMISSÃO
R.02	JANEIRO/2017


FORMATO: A1 (594x841) — PRANCHA: 07/10

DETALHE L11 FIXAÇÃO DO SUPORTE DE FORRO (I80 CAR) EM ESTRUTURA EXISTENTE

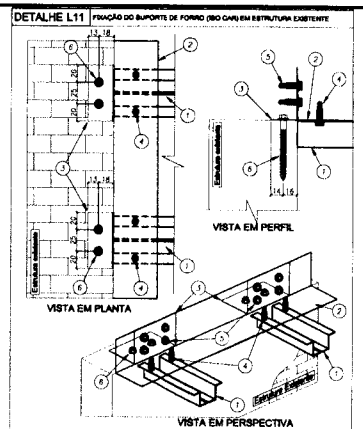


Nº	DESCRIÇÃO	ESPECIFICAÇÃO	CONSUMO	CÓDIGO
6	PARAFUSO	PARAFUSO PSI TITECON VEDA-LATERAL	2 / conjunto	142936
5	PARAFUSO	LBF PB 12 - 14 x 7/8" PD1 ECOSEAL	4 / conjunto	142936
4	PARAFUSO	LBF PB 12 - 14 x 7/8" PD1 ECOSEAL	2 / conjunto	142936
3	CANTONEIRA	L 60 x 30 # 1,35 mm Galvalume Full Hard	1 / conjunto	130430
2	CANTONEIRA	L 50 x 50 #0,95 mm	var. tipo	130405
1	SUPORTE DE FORRO	I80 CAR 3020 # 0,80 mm Galvalume Full Hard	var. tipo	130415
ITEM	DESCRIÇÃO	ESPECIFICAÇÃO	CONSUMO	CÓDIGO

DETALHE L16 DETALHE DE EMENDA (I80 UE) NA TERÇA (I80 UE)

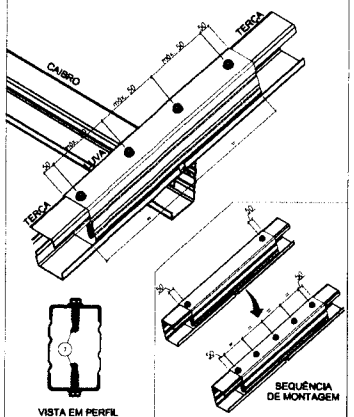


ITEM	DESCRIÇÃO	ESPECIFICAÇÃO	CONSUMO	CÓDIGO
1	PARAFUSO	LBF PB 12 - 14 x 7/8" PD1 ECOSEAL	2 x cada 580 mm	142936

DETALHE L18 TRANSPASSE DA CALHA

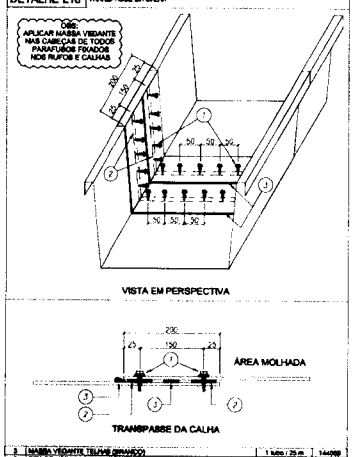


ITEM	DESCRIÇÃO	ESPECIFICAÇÃO	CONSUMO	CÓDIGO
3	MANTA VEDANTE TELHAS (BRANCO)		1 tubo / 25 m	144099
2	FITA DE VEDAÇÃO TADEF TAPE (50 MM X 10 BAR)		1 rolo / 13,2 m	143106
1	PAR COSTURA PB14-14 X 7/8 P1		1 pç / 50 mm	141990

DETALHE L12 FIXAÇÃO DO SUPORTE DE FORRO (I80 CAR) EM ESTRUTURA EXISTENTE

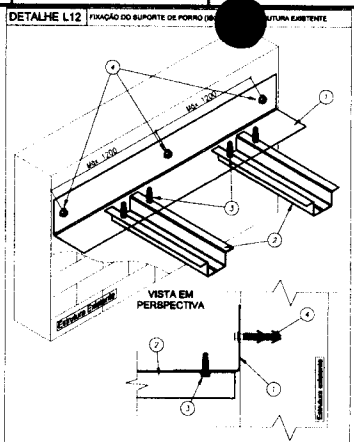


Nº	DESCRIÇÃO	ESPECIFICAÇÃO	CONSUMO	CÓDIGO
4	BUCHA	BUCHA PLÁSTICA S8 / 10MM	1 / por Suporte	146099
4	PARAFUSO	PARAFUSO PSI TITECON M8X70mm (M8X1, 5"HF	1 a cada 1800 mm	142939
3	PARAFUSO	LBF PB 12 - 14 x 7/8" PD1 ECOSEAL	2 / conjunto	142936
2	SUPORTE de FORRO	I80 CAR 3020 # 0,80 mm Galvalume Full Hard	var. tipo	130415
1	CANTONEIRA	L 80 x 80 #0,80 mm	var. tipo	130405
ITEM	DESCRIÇÃO	ESPECIFICAÇÃO	CONSUMO	CÓDIGO

DETALHE L17A FIXAÇÃO DAS TERÇAS DE FECHAMENTO NO MONTANTE DA TRELIÇA

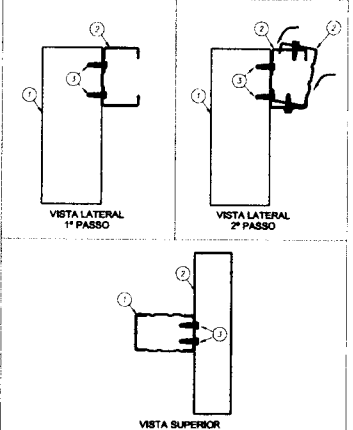


ITEM	DESCRIÇÃO	ESPECIFICAÇÃO	CONSUMO	CÓDIGO
3	PARAFUSO	PARAFUSO PSI LBF PB12 - 14 X 3/4" P1	4 / ligação	142943
2	TERÇA DE PECH.	I80 UE # 0,80 mm Galvalume Full Hard	var. tipo	130414
1	MONTANTE	I80 UE # 0,80 mm Galvalume Full Hard	var. tipo	130414

DETALHE L19 BOCAL DA CALHA

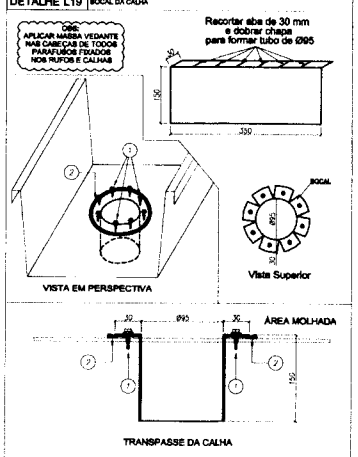


ITEM	DESCRIÇÃO	ESPECIFICAÇÃO	CONSUMO	CÓDIGO
2	MANTA VEDANTE TELHAS (BRANCO)		1 tubo / 25 m	144099
1	PAR COSTURA PB14-14 X 7/8 P1		1 pç / 50 mm	141990

DETALHE L13 FIXAÇÃO DO SUPORTE DE FORRO E TRAVAMENTO DAS TERÇAS

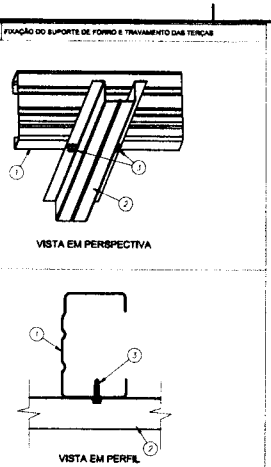


ITEM	DESCRIÇÃO	ESPECIFICAÇÃO	CONSUMO	CÓDIGO
3	PARAFUSO	LBF PB 12 - 14 x 7/8" PD1 ECOSEAL	2 / ligação	142936
2	SUPORTE de FORRO	I80 CAR 3020 # 0,80 mm Galvalume Full Hard	var. tipo	130415
1	BANZO INFERIOR	I80 UE # 0,80 mm Galvalume Full Hard	var. tipo	130414

DETALHE L17B FIXAÇÃO DAS TERÇAS DE FECHAMENTO NO MONTANTE DA TRELIÇA

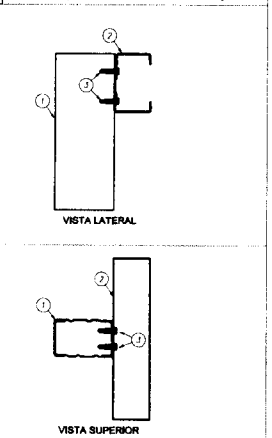


ITEM	DESCRIÇÃO	ESPECIFICAÇÃO	CONSUMO	CÓDIGO
3	PARAFUSO	PARAFUSO PSI LBF PB12 - 14 X 3/4" P1	4 / ligação	142943
2	TERÇA	I80 UE # 0,80 mm Galvalume Full Hard	var. tipo	130414
1	MONTANTE	I80 UE # 0,80 mm Galvalume Full Hard	var. tipo	130414

DETALHE L20 TAMPA E SUPORTES DA CALHA

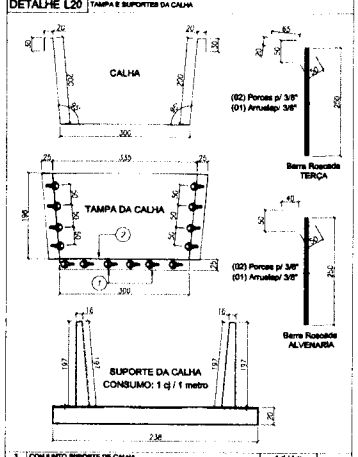


ITEM	DESCRIÇÃO	ESPECIFICAÇÃO	CONSUMO	CÓDIGO
3	CONJUNTO SUPORTE DE CALHA		1 cj / 1 m	
2	MANTA VEDANTE TELHAS (BRANCO)		1 tubo / 25 m	144099
1	PAR COSTURA PB14-14 X 7/8 P1		1 pç / 50 mm	141990

DETALHE L14 FIXAÇÃO DA MÃO-FRANCESA NO BANZO INFERIOR DAS TESOURAS

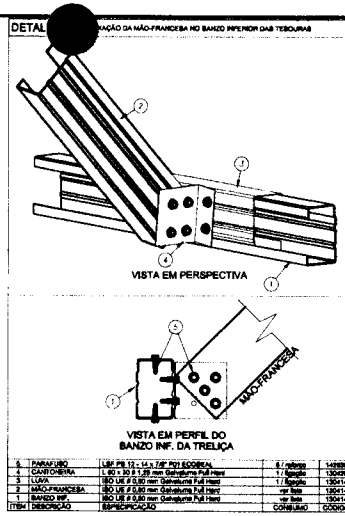


ITEM	DESCRIÇÃO	ESPECIFICAÇÃO	CONSUMO	CÓDIGO
5	PARAFUSO	LBF PB 12 - 14 x 7/8" PD1 ECOSEAL	6 / metro	142936
4	CANTONEIRA	L 60 x 30 # 1,35 mm Galvalume Full Hard	1 / ligação	130430
3	LUVA	I80 UE # 0,80 mm Galvalume Full Hard	1 / ligação	130414
2	MÃO-FRANCESA	I80 UE # 0,80 mm Galvalume Full Hard	var. tipo	130414
1	BANZO INF.	I80 UE # 0,80 mm Galvalume Full Hard	var. tipo	130414

DETALHE M01 DETALHE DE FIXAÇÃO DA VIGA METÁLICA V1 NO PILAR DO CLIENTE BLOCO B

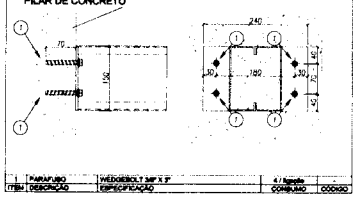


ITEM	DESCRIÇÃO	ESPECIFICAÇÃO	CONSUMO	CÓDIGO
1	PARAFUSO	WEDGEBOLT 3/8" X 3"	4 / ligação	

DETALHE M02 DETALHE DE FIXAÇÃO DA VIGA METÁLICA V3 NO PILAR DO CLIENTE BLOCO CENTRAL

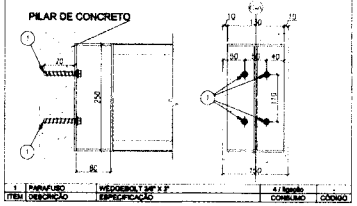

ITEM	DESCRIÇÃO	ESPECIFICAÇÃO	CONSUMO	CÓDIGO
1	PARAFUSO	WEDGEBOLT 3/8" X 3"	4 / ligação	


DETALHE L21 MONTAGEM DO SUPORTE DE CALHA

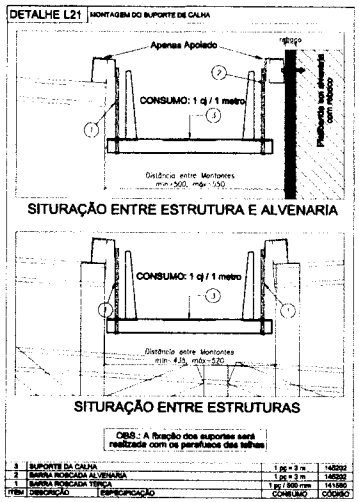

OBS.: A fixação dos suportes será realizada com os parafusos das telhas

ITEM	DESCRIÇÃO	ESPECIFICAÇÃO	CONSUMO	CÓDIGO
3	SUPORTE DA CALHA		1 pç = 3 m	145202
2	BARRA ROSCADA ALVENARIA		1 pç = 3 m	145202
1	BARRA ROSCADA TERÇA		1 pç / 500 mm	141990

DETALHE L15 LIGAÇÃO DO CONTRAVENTAMENTO (I80 CAR) NO MONTANTE (I ou I80 UE)

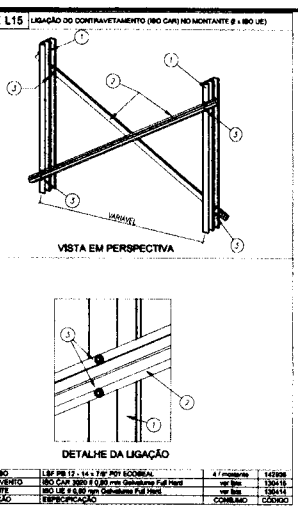

ITEM	DESCRIÇÃO	ESPECIFICAÇÃO	CONSUMO	CÓDIGO
3	PARAFUSO	LBF PB 12 - 14 x 7/8" PD1 ECOSEAL	4 / montante	142936
2	CONTRAVENTO	I80 CAR 3020 # 0,80 mm Galvalume Full Hard	var. tipo	130415
1	MONTANTE	I80 UE # 0,80 mm Galvalume Full Hard	var. tipo	130414

Nº	DATA	DESCRIÇÃO
02	JANEIRO/ 2017	Atendimento à NBR 9050/ 2015: Alteração: quadro de áreas, sanitários Infantil 1 e 2, altura da platibanda, mobiliário e equipamento, altura da cerâmica nos sanitários, cor dos portões dos acessos e altura da porta PA4; Acréscimo das duchas higiênicas e reservatórios pré-moldá.; Rastreio de chapa de aço abaixo da platibanda.
01	AGOSTO/ 2016	Alteração paredes - shaft para tubulação hidráulica e detalhamentos; alteração da altura da platibanda; Correções: Blocos: B34, B36; Bapatas: B34, B36; Pilares: P33, P45, P67; Vigas nível 310: V22, V66, V79; Supressão: Viga nível 310: V72.
Nº	DATA	DESCRIÇÃO

CONTROLE DE REVISÕES

FNDE Fundo Nacional de Desenvolvimento da Educação — Ministério da Educação

PROJETO PADRÃO - FNDE

PROPRIETÁRIO: :

ENDEREÇO:

MUNICÍPIO – UF:

PROPRIETÁRIO

RESP. TÉCNICO — CREA

AUTOR DO PROJETO — CAU

DLFO — CREA

RA

OBSERVAÇÕES:

PROGRAMA PROINFÂNCIA - PROJETO TIPO 2

PROJETO DE ESTRUTURA


COORDENAÇÃO: CGEST - Coordenação Geral de Infraestrutura Educacional

ESTRUTURA METÁLICA
DETALHES CONSTRUTIVOS


SMT

FORMATO	REVISÃO	ESCALA	PRANCHA
A1 (594x841)	R.00 R.01 R.02	INDICADA DATA EMISSÃO JANEIRO/2011	08/10


FLS. Nº 228
Rubrica

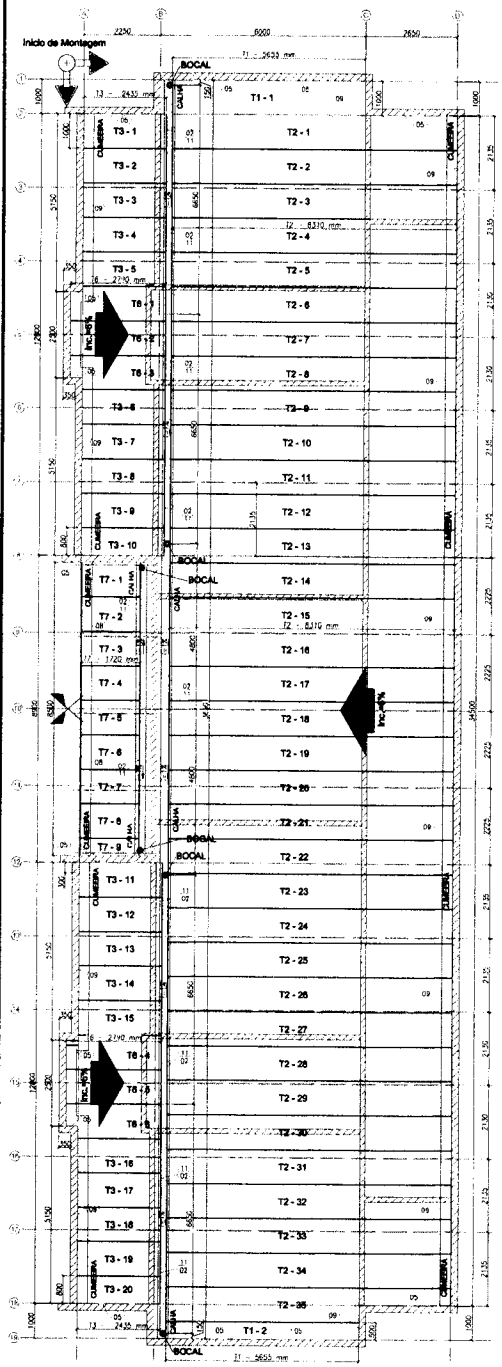


1 BLOCO B - PLANTA DE COBERTURA
ESCALA: 1/75

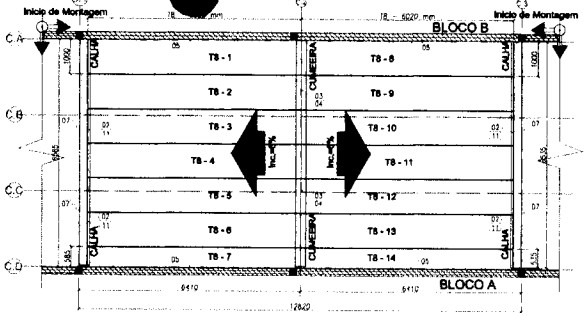


2 BLOCO C - PLANTA DE COBERTURA
ESCALA: 1/75

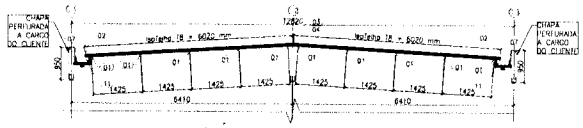


3 BLOCO C - CORTE GENÉRICO
ESCALA: 1/75

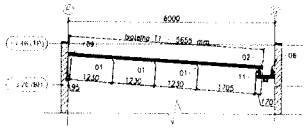


4 BLOCO A e B - ELEVAÇÃO EIXO 1 e 19
ESCALA: 1/75

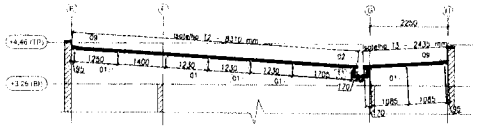


5 BLOCO A e B - ELEVAÇÃO EIXO 3, 4, 6, 7, 13, 14, 16 e 17
ESCALA: 1/75

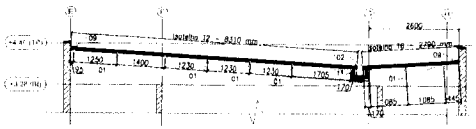

6 BLOCO A e B - ELEVAÇÃO EIXO 5 e 15
ESCALA: 1/75

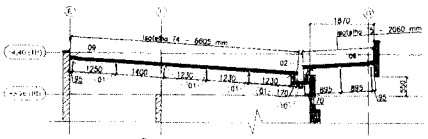


7 BLOCO A - ELEVAÇÃO EIXO 9, 10 e 11
ESCALA: 1/75

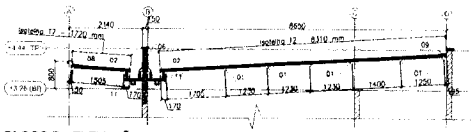

8 BLOCO B - ELEVAÇÃO EIXO 9, 10 e 11
ESCALA: 1/75

ESPECIFICAÇÕES:



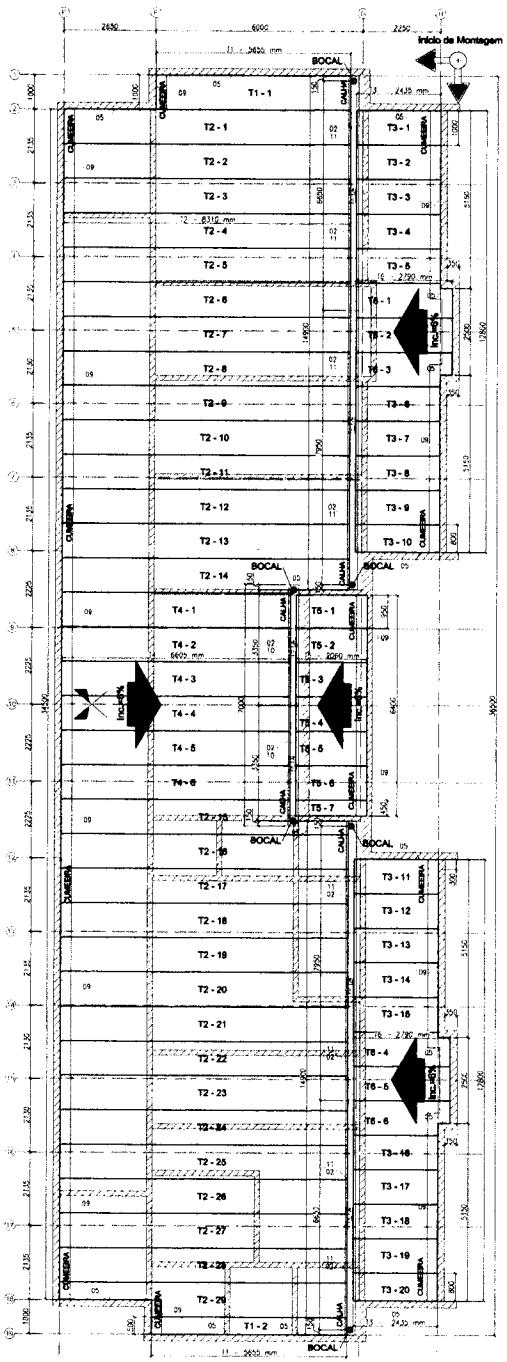

9 BLOCO A - PLANTA DE COBERTURA
ESCALA: 1/75

LISTA DE TELHAS - CRECHE TIPO 2 - BLOCO A				
ITEM	TAG	PERFIL	COMPRIMENTO (mm)	QNTD.
1	T1	ISOTELHA PIR 30MM	5655	2
2	T2	ISOTELHA PIR 30MM	6310	29
3	T3	ISOTELHA PIR 30MM	2438	20
4	T4	ISOTELHA PIR 30MM	6605	6
5	T5	ISOTELHA PIR 30MM	2060	7
6	T6	ISOTELHA PIR 30MM	2790	6

LISTA DE TELHAS - CRECHE TIPO 2 - BLOCO B				
ITEM	TAG	PERFIL	COMPRIMENTO (mm)	QNTD.
1	T1	ISOTELHA PIR 30MM	5655	2
2	T2	ISOTELHA PIR 30MM	6310	35
3	T3	ISOTELHA PIR 30MM	2438	20
4	T6	ISOTELHA PIR 30MM	2790	6
5	T7	ISOTELHA PIR 30MM	1720	9

LISTA DE TELHAS - CRECHE TIPO 2 - BLOCO C				
ITEM	TAG	PERFIL	COMPRIMENTO (mm)	QNTD.
1	T8	ISOTELHA PIR 30MM	6020	14

NOTAS:

1 - A PLATIBANDA DEVE POSSUIR O NÍVEL MÍNIMO DE +4,46, SENDO 1,2 METROS ACIMA DO NÍVEL DO BANZO INFERIOR DAS TESOURAS, CONFORME INDICADO NO CORTE 4 DA PRANCHA TIPO2-ARQ-CRT-GERS00-06_R02.DWG.

2 - AS PLATIBANDAS EM ALVENARIA, VIGAS DE CONCRETO E DEMAIS ELEMENTOS DE SUSTENTAÇÃO DA ESTRUTURA DEVEM POSSUIR FCK,MIN = 15MPA E RESISTIR AOS CARREGAMENTOS INDICADOS NA NOTA 5 E QUANDO DE CARGAS, SENDO RESPONSABILIDADE DA EXECUÇÃO E RESISTÊNCIA DO RESPOCO POR CONTA DO CLIENTE.

3 - O PDI DO BLOCO CENTRAL E DA SALA MULTIUSO DO BLOCO B POSSUI O VALOR DE 3,07 METROS DEVIDO A NECESSIDADE DE APOIO DAS TRELIÇAS LSP NAS VIGAS DE CONCRETO DO CLIENTE SITUADAS NO NÍVEL +3,28.

4 - AS CHAPAS PERFURADAS DE FECHAMENTO VERTICAL ASSIM COMO SUAS FIXAÇÕES SÃO DE RESPONSABILIDADE DO CLIENTE.

REFERENCIAIS:
- MEMORIAL DESCRITIVO E ESPECIFICAÇÕES TÉCNICAS:
- PLANILHA DE QUANTITATIVOS.
- PROJETOS:

TIPO1-SCT-PLS-H000-00_R02.dwg
TIPO1-SPH-PLD-GER0-01_R02.dwg
TIPO1-SPS-PLD-GER0-03_R02.dwg
TIPO1-ARQ-COB-GER0-11_R02.dwg
TIPO1-ARQ-CRT-GER0-05-06_R02.dwg
TIPO1-ARQ-FCH-GER0-07-08_R02.dwg
TIPO1-ARQ-FOR-GER0-10_R02.dwg
TIPO1-ARQ-PLB-GER0-02_R02.dwg
TIPO1-SCP-PLC-H000-11_R02.dwg

Nº	DATA	DESCRIÇÃO
02	JANEIRO/ 2017	Atendimento à NBR 9050/ 2015: Alteração: quadro de áreas, sanitários infantil 1 e 2, altura de platibanda, mobiliário e equipamento, altura de cerâmicos nos sanitários, cor dos pontilhes dos eixos e altura de porta PAA: Acréscimo das duchas higiênicas e escantinhos pré-moldo. Retirada de chapa de aço abeiço de platibanda.
01	AGOSTO/ 2016	Alteração pancios - shaft para tubulação hidráulica e detalhamento; alteração de altura de platibanda: Correção: Blocos: B34, B36; Sapatas: B34, B36; Pilares: P33, P46, P67; Vigas nível 310: V22, V66, V75; Suprimido: Viga nível 310: V72.

CONTROLE DE REVISÕES

FNDE Fundo Nacional de Desenvolvimento da Educação — Ministério da Educação

PROJETO PADRÃO - FNDE

PROPRIETÁRIO: :

ENDEREÇO:

MUNICÍPIO – UF:

PROPRIETÁRIO

RESP. TÉCNICO — CREA

AUTOR DO PROJETO — CAU

DLFO — CREA — RA

OBSERVAÇÕES:

FLS. Nº 228
Rubrica

PROGRAMA PROINFÂNCIA - PROJETO TIPO 2
PROJETO DE ESTRUTURA

COORDENAÇÃO: COEST - Coordenação Geral de Infraestrutura Educacional

ESTRUTURA METÁLICA
PLANTA DE TELHAS E ELEVAÇÕES
BLOCO A, BLOCO B E BLOCO C

SMT

FORMATO: A1 (594x841)


REVISÃO: R.00 R.01 R.02

ESCALA: 1/75

DATA EMISSÃO: JANEIRO/2017


PRANCHA: 09/10

FLS. Nº 230
Rubrica

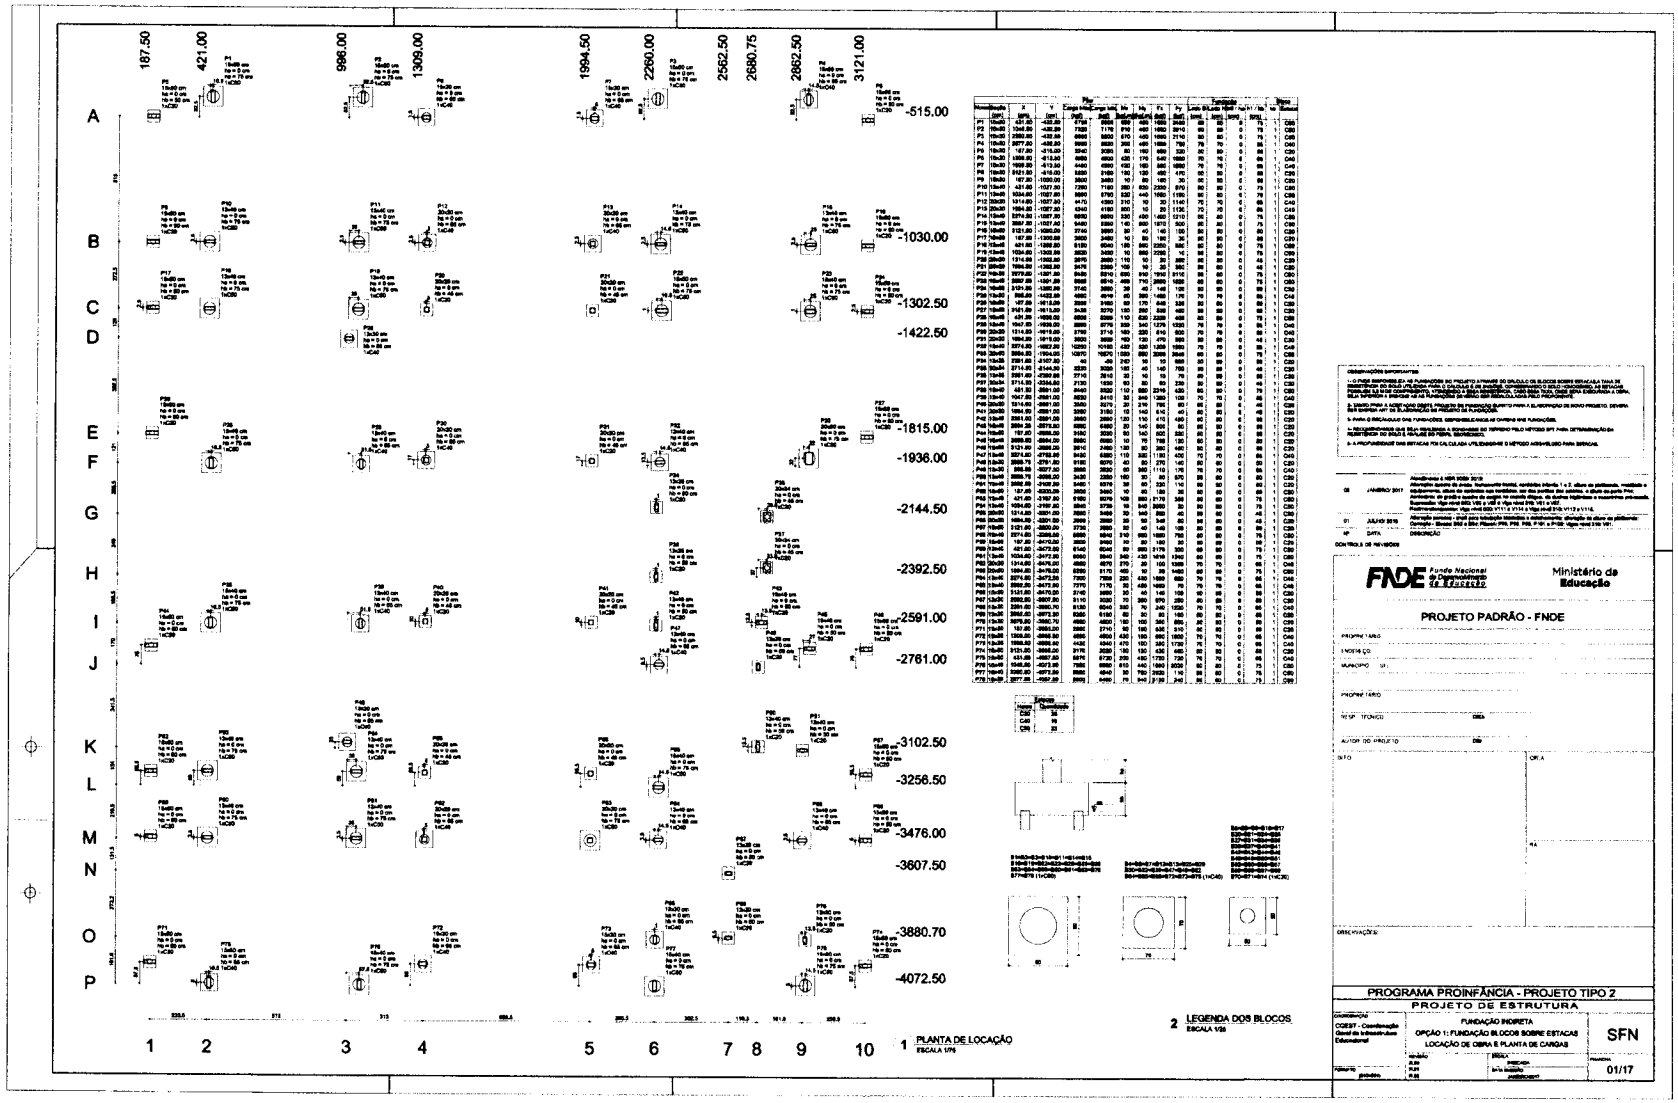


FLS. Nº 231
Rubrica

P1
NÍVEL 000 - L1
ESC 1:25

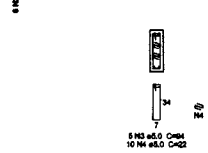


P14
NÍVEL 000 - L1
ESC 1:25


P23
NÍVEL 000 - L1
ESC 1:25

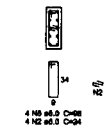


P33
NÍVEL 000 - L1
ESC 1:25

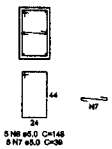


P28=P38
NÍVEL 000 - L1
ESC 1:25

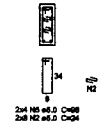


P15=P18=P19=P53=P54=P60
NÍVEL 000 - L1
ESC 1:25

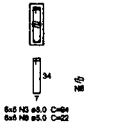

P10=P11=P61
NÍVEL 000 - L1
ESC 1:25

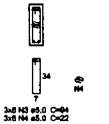


P2
NÍVEL 000 - L1
ESC 1:25

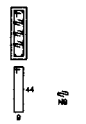


P63
NÍVEL 000 - L1
ESC 1:25




P76
NÍVEL 000 - L1
ESC 1:25

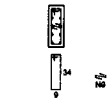

P58=P77
NÍVEL 000 - L1
ESC 1:25

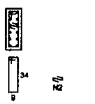

P22=P78
NÍVEL 000 - L1
ESC 1:25

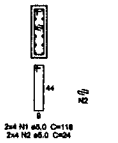

P3
NÍVEL 000 - L1
ESC 1:25




B1=B2=B3=B10=B11=B14=B15=B18=B19=B22
=B23=B28=B33=B38=B53=B54=B58=B60=B61
=B63=B76=B77=B78
1xC50

PLANTA
ESC 1:50



CORTE
ESC 1:50

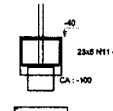


Resumo do aço


AÇO	DIAM (mm)	C.TOTAL (m)	PESO (kg)
CA50	10.0	498.6	308.3
	12.5	218.4	210.4
CA60	5.0	1883.8	280.8
PESO TOTAL (kg)			
CA50	518.7		
CA60	280.8		

Volume de concreto (C-25) = 21.14 m³
Área de forma = 122.16 m²


P29
NÍVEL 000 - L1
ESC 1:25

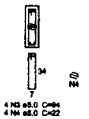


P32
NÍVEL 000 - L1
ESC 1:25

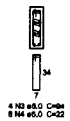


P12=P13=P30=P62
NÍVEL 000 - L1
ESC 1:25

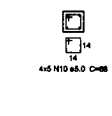


P39=P47=P64=P65
NÍVEL 000 - L1
ESC 1:25

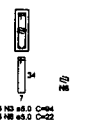


P25=P49=P68
NÍVEL 000 - L1
ESC 1:25

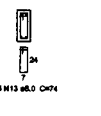


P4
NÍVEL 000 - L1
ESC 1:25

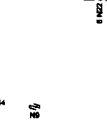

P6=P7
NÍVEL 000 - L1
ESC 1:25

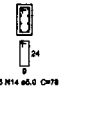


P72
NÍVEL 000 - L1
ESC 1:25

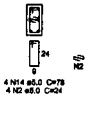

P73
NÍVEL 000 - L1
ESC 1:25



P75
NÍVEL 000 - L1
ESC 1:25

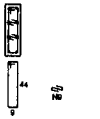


B4=B6=B7=B12=B13=B25=B29=B30=B32=B39
=B47=B49=B62=B64=B65=B68=B72=B73=B75
1xC40


PLANTA
ESC 1:50




CORTE
ESC 1:50

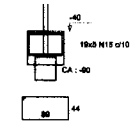

P35=P37
NÍVEL 000 - L1
ESC 1:25

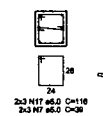

P20=P21=P31=P40=P41=P55=P56
NÍVEL 000 - L1
ESC 1:25

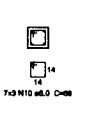


B20=B21=B31=B35=B37=B40=B41=B55=B56
1xC20


PLANTA
ESC 1:50




CORTE
ESC 1:50

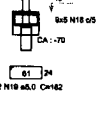


P43
NÍVEL 000 - L1
ESC 1:25

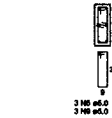

P45
NÍVEL 000 - L1
ESC 1:25

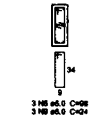


P42=P50=P51
NÍVEL 000 - L1
ESC 1:25

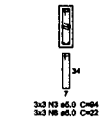


P48=P67=P69=P70
NÍVEL 000 - L1
ESC 1:25



P5=P8=P9=P16=P17=P24=P26=P27=P44=P46
=P52=P57=P59=P66=P71=P74
NÍVEL 000 - L1
ESC 1:25

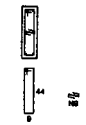

P34=P36
NÍVEL 000 - L1
ESC 1:25

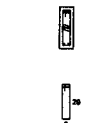


B5=B8=B9=B16=B17=B24=B26=B27=B34=B36
=B42=B43=B44=B45=B46=B48=B50=B51=B52
=B57=B59=B66=B67=B69=B70=B71=B74
1xC20

PLANTA
ESC 1:50



CORTE
ESC 1:50

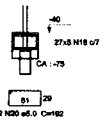

Nº	DATA	DESCRIÇÃO
02	JANEIRO/ 2017	Atendimento à NBR 9050 2015: Alteração: quadro de áreas, fechamento frontal, sanitários internos 1 e 2, altura da pia/bancada, mobiliário e equipamento, altura de cerâmicas nos sanitários, cor dos portões dos sanitários, e altura da porta PA4; Acréscimo: do grelli e quadro de cargas no corredor próximo, de duchas higiênicas e secadores pré-escola. Suprimidos: Viga nível 600: V90 e V98 e Viga nível 310: V61 e V67. Redimensionamentos: Viga nível 600: V111 e V114 e Viga nível 310: V112 e V116.
01	JULHO/ 2016	Alteração parcial - modificação hidráulica e dimensionamento; alteração de altura da pia/bancada; Correção - Blocos: B63 e B64; Pilares: P28, P38, P58, P77 e P102; Vigas nível 310: VH1.

CONTROLE DE REVISÕES

FNDE Fundo Nacional de Desenvolvimento da Educação — Ministério da Educação

PROJETO PADRÃO - FNDE

PROPRIETÁRIO: :

ENDEREÇO:

MUNICÍPIO – UF:

PROPRIETÁRIO

RESP. TÉCNICO — CREA

AUTOR DO PROJETO — CAU

DUFO — CREA — RA

OBSERVAÇÕES:

FLS. Nº 232
Rubrica

PROGRAMA PROINFÂNCIA - PROJETO TIPO 2

PROJETO DE ESTRUTURA

COORDENAÇÃO: CGEST - Coordenação Geral de Infraestrutura Educacional

FUNDAÇÃO INDIRETA
OPÇÃO 1: FUNDAÇÃO BLOCOS SOBRE ESTACAS
DETALHAMENTO DOS BLOCOS

SFN


REVISÃO: R.00 R.01 R.02

ESCALA: INDICADA

DATA EMISSÃO: JANEIRO/2017

PRANCHA: 02/17

FORMATO: A1 (841x594)

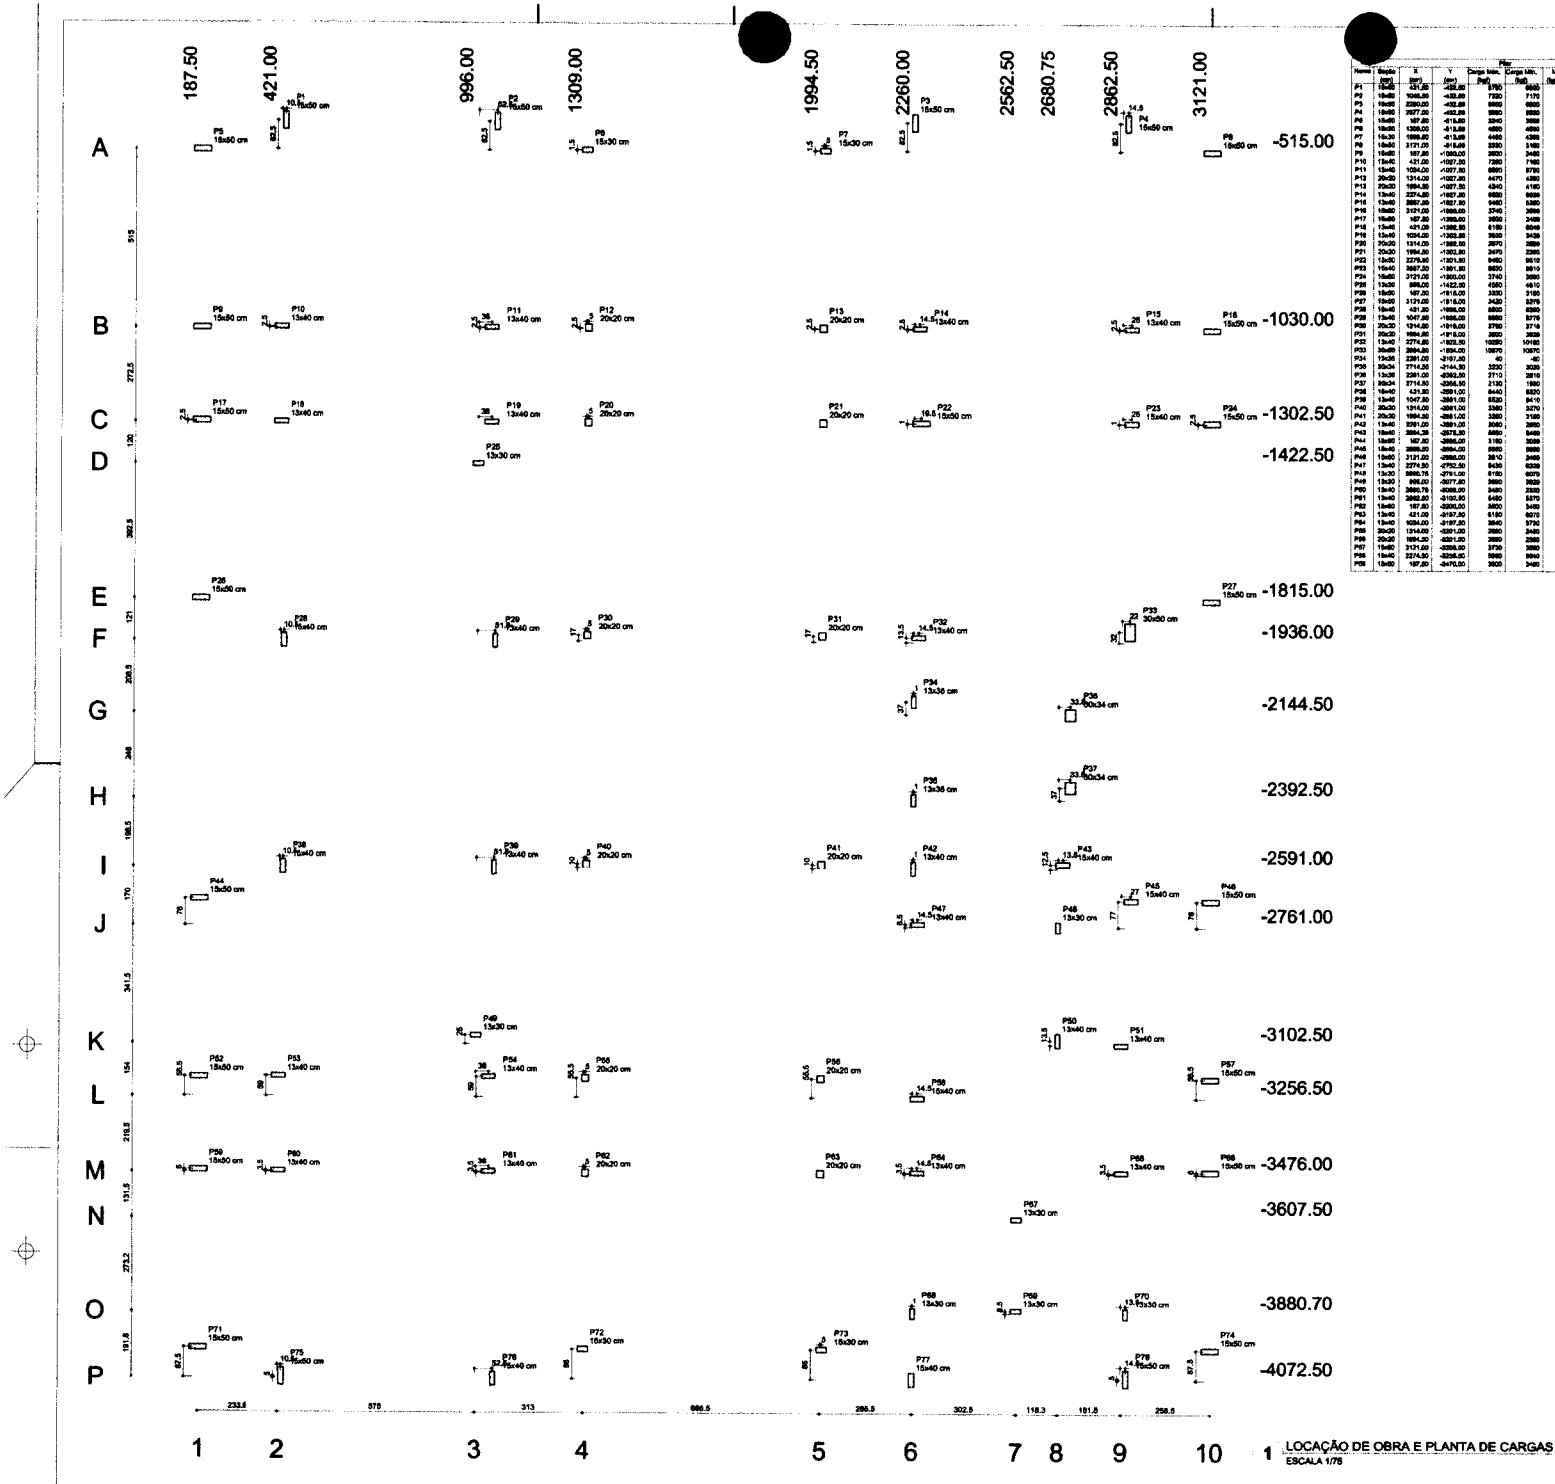

1 LOCAÇÃO DE OBRA E PLANTA DE CARGAS
ESCALA 1/75

Nome	Seção (cm)	X (cm)	Y (cm)	Carga Máx. (kgf)	Carga Mín. (kgf)	Mx (kgf.m)	My (kgf.m)	Fx (kgf)	Fy (kgf)
P60	13x40	421.00	-3472.50	6140	6040	60	580	2170	330
P61	13x40	1034.00	-3472.50	9060	8940	340	430	1610	1240
P62	20x20	1314.00	-3478.00	4980	4870	370	30	100	1360
P63	20x20	1994.50	-3478.00	5260	5170	400	10	20	1490
P64	13x40	2274.50	-3472.50	7300	7200	220	430	1600	620
P65	13x40	2862.50	-3472.50	7270	7170	20	450	1690	70
P66	13x30	3121.00	-3470.00	3740	3690	30	40	140	100
P67	13x30	2562.50	-3697.50	3110	3030	70	260	970	250
P68	13x30	2281.00	-3880.70	6120	6040	330	70	240	1230
P69	13x30	2562.50	-3872.20	6260	6180	50	30	80	190
P70	13x30	2878.00	-3880.70	4680	4660	150	100	360	550
P71	15x50	187.50	-3985.00	2850	2710	90	150	530	310
P72	15x30	1309.00	-3986.50	4590	4500	430	190	660	1600
P73	15x30	1999.80	-3986.50	4430	4340	470	100	300	1730
P74	15x50	3121.00	-3985.00	3170	3020	130	130	450	460
P75	15x50	431.50	-4087.50	5870	5720	200	480	1720	720
P76	15x40	1048.50	-4072.50	7080	6860	810	440	1850	3030
P77	15x40	2280.00	-4072.50	5080	4940	30	780	2920	110
P78	15x50	2877.00	-4087.50	6800	6462	70	840	3120	240

OBSERVAÇÕES IMPORTANTES:

1- O FNDE DISPONIBILIZA AS FUNDAÇÕES DO PROJETO ATRAVÉS DO CALCULO DE BLOCOS SOBRE ESTACAS A TAXA DE RESISTÊNCIA DO SOLO UTILIZADA PARA O CALCULO É DE 3KG/CM2, CONSIDERANDO O SOLO HOMOGÊNEO, AS ESTACAS POSSUEM 3,5 M DE COMPRIMENTO, ATENDENDO A ESSA RESISTÊNCIA, CASO SEJA TAXA, DEVE SER EXECUTADA A CIMA, SEJA INFERIOR A 3KG/CM2 AS AS FUNDAÇÕES DEVERÃO SER RECALCULADAS PELO PROPONENTE.

2- TANTO PARA A ACEITAÇÃO DESTE PROJETO DE FUNDAÇÃO QUANTO PARA A ELABORAÇÃO DE NOVO PROJETO, DEVERÁ SER EMITIDA ART DE ELABORAÇÃO DE PROJETO DE FUNDAÇÕES.

3- PARA O RECÁLCULO DAS FUNDAÇÕES, DISPONIBILIZAMOS AS CARGAS NAS FUNDAÇÕES.

4- RECOMENDAMOS QUE SEJA REALIZADA A SONDAGEM DO TERRENO PELO MÉTODO SPT PARA DETERMINAÇÃO DA RESISTÊNCIA DO SOLO E ANÁLISE DO PERFIL GEOTÉCNICO.

5- A PROFUNDIDADE DAS ESTACAS FOI CALCULADA UTILIZANDO-SE O MÉTODO AOKI-VELOSO PARA ESTACAS.

Nº	DATA	DESCRIÇÃO
02	JANEIRO/ 2017	Atendimento à NBR 9050/ 2015; Alteração: quadro de áreas, fechamento frontal, sanitários Infantil 1 e 2, altura de platibanda, mobiliário e equipamento, altura de centímos nos sanitários, cor dos portões dos sotãos, e altura da porta PA4; Acréscimo: do grelli e quadro de cargas no coreto d'água, de duchas higiênicas e escorrinhos pré-escoa. Suprimido: Viga nível 000: V90 e V96 e Viga nível 310: V81 e V87. Redimensionamento: Viga nível 000: V111 e V114 e Viga nível 310: V112 e V115.
01	JULHO/ 2016	Alteração paredes - shaft para tubulação hidráulica e detalhamento; alteração da altura de platibandas; Correção - Blocos: B63 a B64; Pilares: P65, P66, P68, P101 e P102; Vigas nível 310: V81.

CONTROLE DE REVISÕES

FNDE Fundo Nacional de Desenvolvimento da Educação — Ministério da Educação

PROJETO PADRÃO - FNDE

PROPRIETÁRIO: :

ENDEREÇO:

MUNICÍPIO – UF:

PROPRIETÁRIO

RESP. TÉCNICO — CREA

AUTOR DO PROJETO — CAU

DLFO

CREA

RA

FLS. Nº 232
Rubrica

OBSERVAÇÕES:

PROGRAMA PROINFÂNCIA - PROJETO TIPO 2

PROJETO DE ESTRUTURA

COORDENAÇÃO: CGEST - Coordenação Geral de Infraestrutura Educacional

FUNDAÇÃO DIRETA
OPÇÃO 2: FUNDAÇÃO SAPATAS
LOCAÇÃO DE OBRA E PLANTA DE CARGAS

SFS

REVISÃO: R.00 R.01 R.02


ESCALA: 1/75

DATA EMISSÃO: JANEIRO/2017


FORMATO: A1 (841x594)

PRANCHA: 03/17

P48=P49=P67=P68=P69=P70

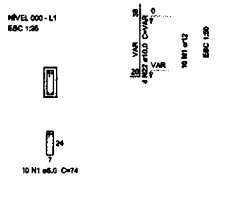

S48=S49=S67=S68=S69=S70

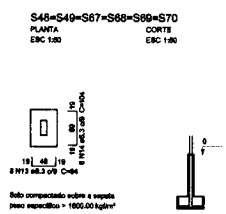


P12=P13=P20=P21=P30=P31=P40=P41=P55=P56






S12=S13=S20=S21=S30=S31=S40=S41=S55=S56

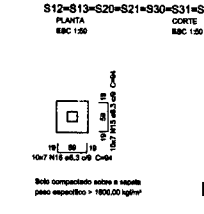




P43

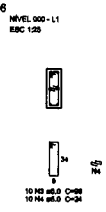




P45

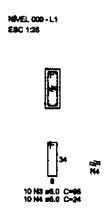





S43=S45

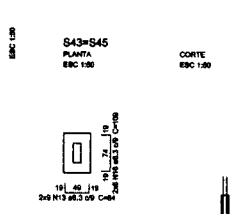

P42=P47=P50=P51

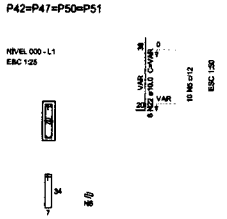

S42=S47=S50=S51

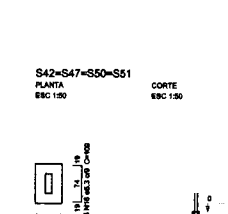



P25






P35=P37

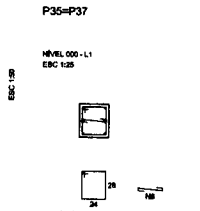

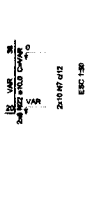


P62




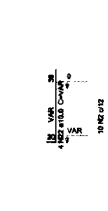


S25=S35=S37=S62

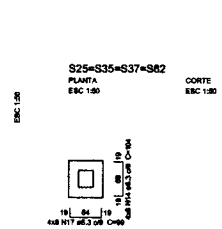

P34=P36

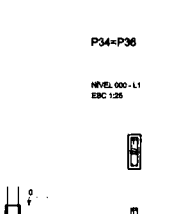


S34=S36

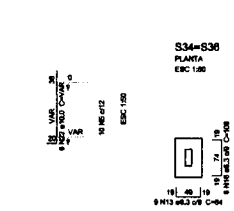




P63

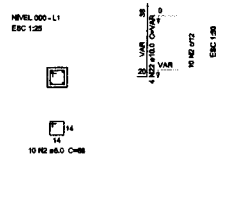

S63

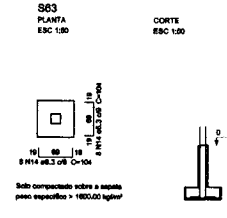


P4=P5=P8=P9=P18=P17=P24=P26=P27=P44=P46
=P52=P57=P59=P66=P71=P74






P64

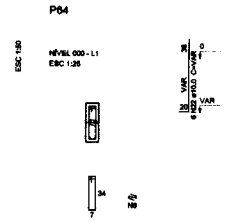



S4=S5=S8=S9=S16=S17=S24=S26=S27=S44=S46
=S52=S57=S59=S64=S66=S71=S74

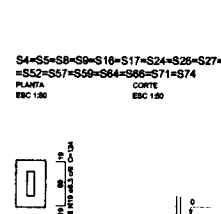

Resumo do aço


AÇO	DIAM (mm)	C.TOTAL (m)	PESO (kg)
CA50	8.0	946.3	231.6
	10.0	467.3	306.8
	12.5	77.9	75.0
CA60	5.0	646.2	99.8

PESO TOTAL (kg)


CA50	613.4
CA60	99.8

Volume de concreto (C-25) = 10.44 m³
Área de forma = 98.84 m²


P14

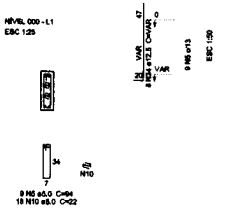


P39

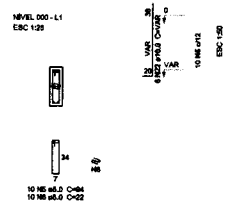


P6=P7

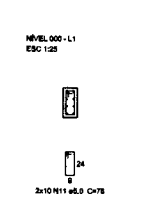


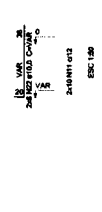


P72

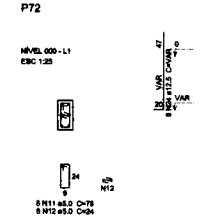

P73

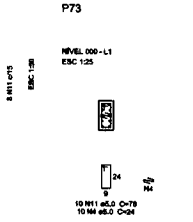


S6=S7=S14=S39=S72=S73

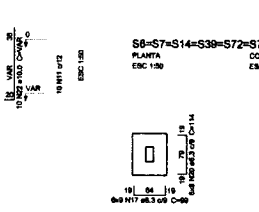





P75

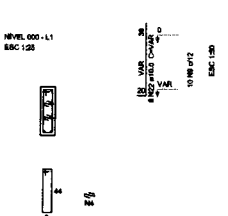


S75

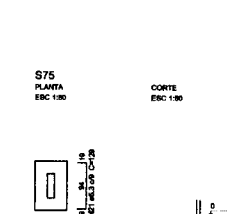


P11=P29=P61

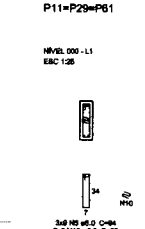


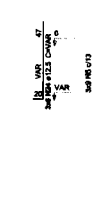


P15=P65

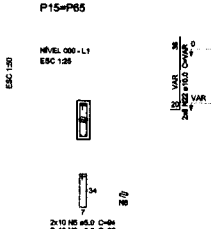

P58

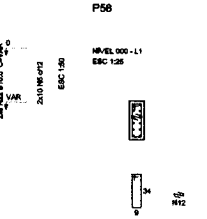

S11=S15=S29=S58=S61=S65

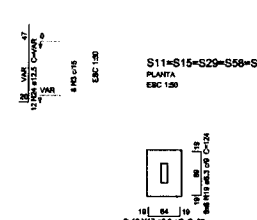



Nº	DATA	DESCRIÇÃO
02	JANEIRO/ 2017	Atendimento à NBR 9050: 2015; Alteração: quadro de áreas, fechamento frontal, sanitários infantil 1 e 2, altura de platibanda, mobiliário e equipamento, altura de cerâmica nos sanitários, cor dos pontões dos acessos, e altura da porta PAA; Acréscimo: do gradil e quadro de cargas no ceotado d'água, de duchas higiênicas e exaustores pré-escala. Supressão: Viga nível 000: V90 e V88 e Viga nível 310: V81 e V87. Redimensionamento: Viga nível 000: V111 e V114 e Viga nível 310: V112 e V115.
01	JULHO/ 2016	Alteração janelas - shell para tubulação hidráulica e detalhamento; alteração da altura da platibanda; Correção - Blocos: B83 e B84; Pilares: P85, P88, P89, P101 e P102; Vigas nível 310: V81.

CONTROLE DE REVISÕES

FNDE Fundo Nacional de Desenvolvimento da Educação — Ministério da Educação

PROJETO PADRÃO - FNDE

PROPRIETÁRIO:
ENDEREÇO:
MUNICÍPIO – UF:

PROPRIETÁRIO

RESP. TÉCNICO — CREA

AUTOR DO PROJETO — CAU

DLFO — CREA — RA

OBSERVAÇÕES:

PROGRAMA PROINFÂNCIA - PROJETO TIPO 2

PROJETO DE ESTRUTURA

COORDENAÇÃO
CGEST - Coordenação Geral de Infraestrutura Educacional

FUNDAÇÃO DIRETA
OPÇÃO 2: FUNDAÇÃO SAPATA
DETALHAMENTO DAS SAPATAS

SFS


REVISÃO	ESCALA	PRANCHA
R.00	INDICADA	04/17
R.01		
R.02	DATA EMISSÃO JANEIRO/2017	

FORMATO A1 (841x594)

FLS. Nº 234
Rubrica

P32


NÍVEL 000 - L1
ESC 1:25

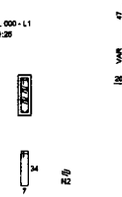



P53=P54=P60


NÍVEL 000 - L1
ESC 1:25

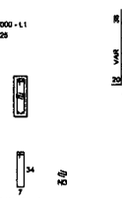



S32=S53=S54=S60

PLANTA
ESC 1:50

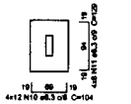


CORTE
ESC 1:50



Solo compactado sobre a sapata
peso específico > 1800.00 kgf/m³

P18=P19


NÍVEL 000 - L1
ESC 1:25

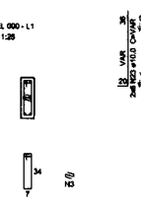



P28=P38

NÍVEL 000 - L1
ESC 1:25

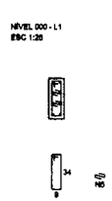



S18=S19=S28=S38

PLANTA
ESC 1:50




CORTE
ESC 1:50



Solo compactado sobre a sapata
peso específico > 1800.00 kgf/m³

P1


NÍVEL 000 - L1
ESC 1:25

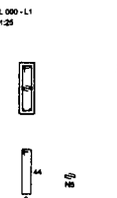



P10


NÍVEL 000 - L1
ESC 1:25

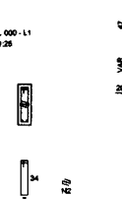



P3


NÍVEL 000 - L1
ESC 1:25

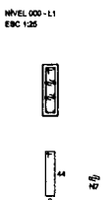



S1=S3=S10

PLANTA
ESC 1:50

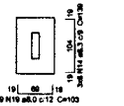


CORTE
ESC 1:50




Solo compactado sobre a sapata
peso específico > 1800.00 kgf/m³

P23


NÍVEL 000 - L1
ESC 1:25

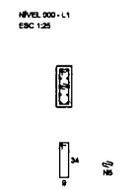

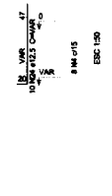

S23

PLANTA
ESC 1:50

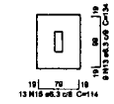

CORTE
ESC 1:50



Solo compactado sobre a sapata
peso específico > 1800.00 kgf/m³

Resumo do aço

AÇO	DIAM (mm)	C.TOTAL (m)	PESO (kg)
CA50	6.3	349.4	86.6
	8.0	164.4	41.2
	10.0	97.4	60.1
	12.5	150.7	150
CA60	5.0	224.4	34.8


PESO TOTAL (kg)


CA50	336.9
CA60	34.8

Volume de concreto (C-25) = 6.1 m³
Área de forma = 36.17 m²

P2


NÍVEL 000 - L1
ESC 1:25

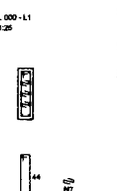

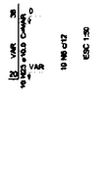

S2

PLANTA
ESC 1:50

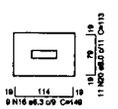


CORTE
ESC 1:50



Solo compactado sobre a sapata
peso específico > 1800.00 kgf/m³

P76


NÍVEL 000 - L1
ESC 1:25

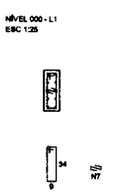




P77


NÍVEL 000 - L1
ESC 1:25

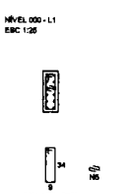

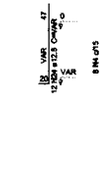

S76=S77

PLANTA
ESC 1:50

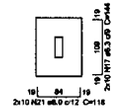


CORTE
ESC 1:50




Solo compactado sobre a sapata
peso específico > 1800.00 kgf/m³

P22=P78


NÍVEL 000 - L1
ESC 1:25

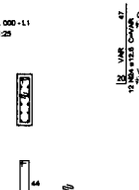

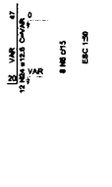


S22=S78

PLANTA
ESC 1:50

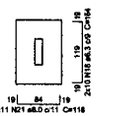


CORTE
ESC 1:50

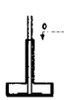

Solo compactado sobre a sapata
peso específico > 1800.00 kgf/m³

P33


NÍVEL 000 - L1
ESC 1:25

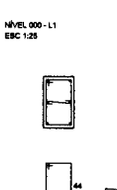




S33

PLANTA
ESC 1:50

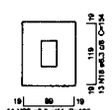

CORTE
ESC 1:50

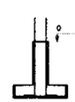

Nº	DATA	DESCRIÇÃO
02	JANEIRO/ 2017	Atendimento à NBR 9050/ 2015; Alteração: quadro de áreas, fechamento frontal, sanitários Infantil 1 e 2, altura da platibanda, mobiliário e equipamento, altura ao centímico nos sanitários, cor dos pontos dos solários, e altura da porta PA4; Acrescidmo: do grelli e quadro de cargas no ceestalo d'água, de duchas higiênicas e escorrinhos pré-escola. Supressão: Viga nível 000: V80 e V88 e Viga nível 310: V81 e V87. Redimensionamento: Viga nível 000: V111 e V114 e Viga nível 310: V112 e V116.
01	JULHO/ 2016	Alteração parcial(as) - inclusão hidráulica e drenamento; alteração da altura da platibanda; Correção - Blocos: B63 e B64; Pilares: P66, P86, P88, P101 e P102; Vigas nível 310: V81.

CONTROLE DE REVISÕES

FNDE Fundo Nacional de Desenvolvimento da Educação — Ministério da Educação

PROJETO PADRÃO - FNDE

PROPRIETÁRIO:
ENDEREÇO:
MUNICÍPIO – UF:

PROPRIETÁRIO
RESP. TÉCNICO — CREA
AUTOR DO PROJETO — CAU

DLFO | CREA | RA

OBSERVAÇÕES:

FLS. Nº 235
Rubrica


PROGRAMA PROINFÂNCIA - PROJETO TIPO 2
PROJETO DE ESTRUTURA

COORDENAÇÃO: CGEST - Coordenação Geral de Infraestrutura Educacional

FUNDAÇÃO DIRETA
OPÇÃO 2: FUNDAÇÃO SAPATA
DETALHAMENTO DAS SAPATAS

SFS

FORMATO: A1 (841x594)
REVISÃO: R.00 / R.01 / R.02
ESCALA: INDICADA
DATA EMISSÃO: JANEIRO/2017
PRANCHA: 05/17

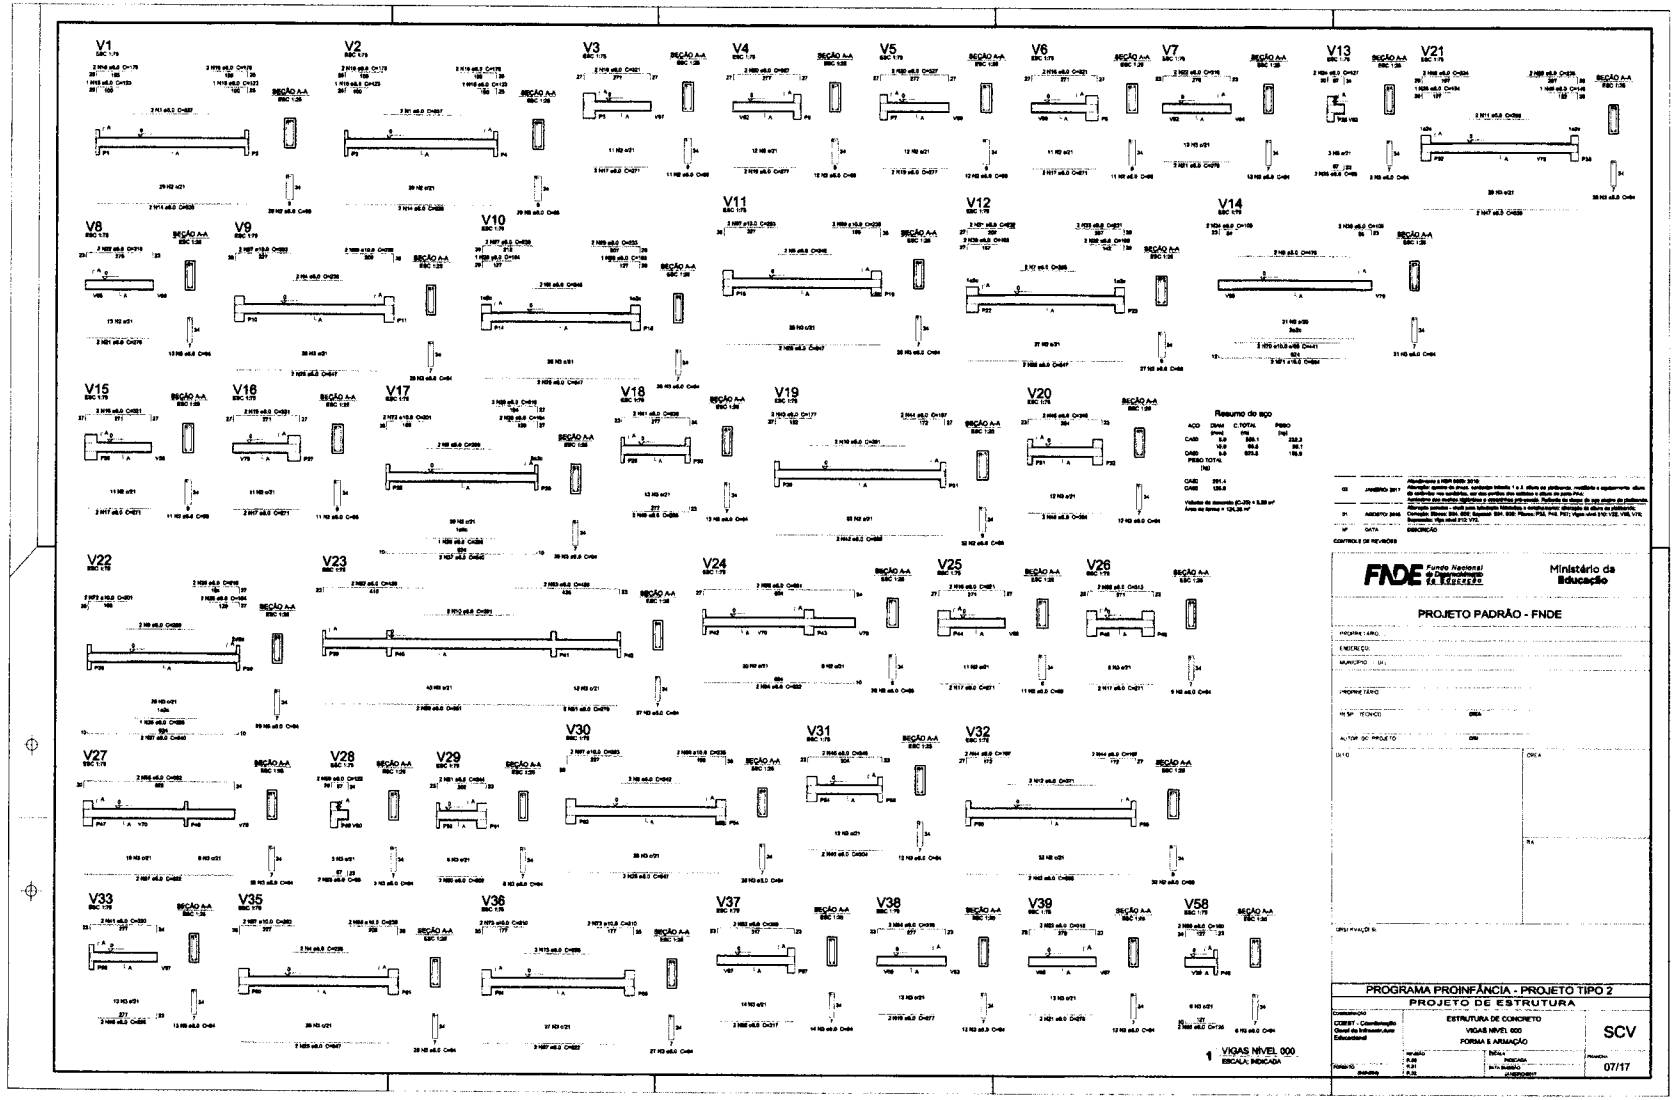

FLS. Nº
Rubrica

FLS. Nº 238
Rubrica

CAIXA

Quadro de Composição do BDI

Grau de Sigilo
#PUBLICO

Nº OPERAÇÃO	Nº TRANSFEREGOV	PROPONENTE / TOMADOR
1101409-53	978061/2025	PREFEITURA MUNICIPAL DE DUQUE BACELAR/MA.

APELIDO DO EMPREENDIMENTO / DESCRIÇÃO DO LOTE

Creche Pré-escola de Educação Infantil no município de Duque Bacelar/MA - FNDE – Creche Tipo 2.

Conforme legislação tributária municipal, definir estimativa de percentual da base de cálculo para o ISS:	50,00%
Sobre a base de cálculo, definir a respectiva alíquota do ISS (entre 2% e 5%):	5,00%

BDI 1

TIPO DE OBRA
Construção e Reforma de Edifícios

Itens	Siglas	% Adotado
Administração Central	AC	5,50%
Seguro e Garantia	SG	1,00%
Risco	R	1,27%
Despesas Financeiras	DF	1,39%
Lucro	L	7,36%
Tributos (impostos COFINS 3%, e PIS 0,65%)	CP	3,65%
Tributos (ISS, variável de acordo com o município)	ISS	2,50%
Tributos (Contribuição Previdenciária sobre a Receita Bruta - Lei 12.546 de 14/12/2011 - Desoneração)	CPRB	0,00%
BDI SEM desoneração (Fórmula Acórdão TCU)	BDI PAD	**25,00%**

Os valores de BDI foram calculados com o emprego da fórmula:

$$BDI = \frac{(1+AC+S+R+G)*(1+DF)*(1+L)}{(1-CP-ISS-CRPB)} - 1$$

Declaro para os devidos fins que, conforme legislação tributária municipal, a base de cálculo deste tipo de obra corresponde à 50%, com a respectiva alíquota de 5%.

Declaro para os devidos fins que o regime de Contribuição Previdenciária sobre a Receita Bruta adotado para elaboração do orçamento foi SEM Desoneração, e que esta é a alternativa mais adequada para a Administração Pública.

Observações:

DUQUE BACELAR/MA
Local

sexta-feira, 10 de outubro de 2025
Data

CAIXA

PLQ - PLANILHA DE LEVANTAMENTO DE QUANTIDADI
Memória de Cálculo - OGU

Grau de Sigilo
#PUBLICO

APELIDO DO EMPREENDIMENTO	Nº TransfereGOV	Nº OPERACÃO
Construção de uma Creche Pré-escola de Educação Infantil no município de Duque	978061/2025	1101409-53

PROPONENTE / TOMADOR	Nº OPERAÇÃO	PROPONENTE / TOMADOR
PREFEITURA MUNICIPAL DE DUQUE BACELAR/MA	1101409-53	PREFEITURA MUNICIPAL DE DUQUE BACELAR/MA

Item	Descrição	Unidade	Quantidade	Memória de Cálculo
1	CONSTRUÇÃO DE UMA CRECHE PRÉ-ESCOLA DE EDUCAÇÃO INFANTIL			
1.1	SERVIÇOS PRELIMINARES		-	
1.1.0.0.1.	FORNECIMENTO E INSTALAÇÃO DE PLACA DE OBRA COM CHAPA GALVANIZADA E ESTRUTURA DE MADEIRA. AF_03/2022_PS	M2	10,00	QUANTITATIVO DA PLANILHA PADRÃO FNDE
1.1.0.0.2.	TAPUME COM TELHA METÁLICA. AF_03/2024	M2	99,00	QUANTITATIVO DA PLANILHA PADRÃO FNDE
1.1.0.0.3.	ENTRADA DE ENERGIA ELÉTRICA, AÉREA, TRIFÁSICA, COM CAIXA DE EMBUTIR, CABO DE 10 MM2 E DISJUNTOR DIN 50A (NÃO INCLUSO O POSTE DE CONCRETO). AF_07/2020	UN	1,00	QUANTITATIVO DA PLANILHA PADRÃO FNDE
1.1.0.0.4.	LIGAÇÃO PROVISÓRIA DE ÁGUA E ESGOTO (UN)	UN	1,00	QUANTITATIVO DA PLANILHA PADRÃO FNDE
1.1.0.0.5.	LOCAÇÃO CONVENCIONAL DE OBRA, UTILIZANDO GABARITO DE TÁBUAS CORRIDAS PONTALETADAS A CADA 2,00M - 2 UTILIZAÇÕES. AF_03/2024	M	127,78	QUANTITATIVO DA PLANILHA PADRÃO FNDE
1.1.0.0.6.	LOCACAO DE CONTAINER 2,30 X 6,00 M, ALT. 2,50 M, COM 1 SANITARIO, PARA ESCRITORIO, COMPLETO, SEM DIVISORIAS INTERNAS (NAO INCLUI MOBILIZACAO/DESMOBILIZACAO) (MÊS)	MÊS	8,00	QUANTITATIVO DA PLANILHA PADRÃO FNDE
1.1.0.0.7.	LOCACAO DE CONTAINER 2,30 X 6,00 M, ALT. 2,50 M, PARA SANITARIO, COM 4 BACIAS, 8 CHUVEIROS,1 LAVATORIO E 1 MICTORIO (NAO INCLUI MOBILIZACAO/DESMOBILIZACAO) (MÊS)	MÊS	8,00	QUANTITATIVO DA PLANILHA PADRÃO FNDE
1.1.0.0.8.	LOCACAO DE CONTAINER 2,30 X 6,00 M, ALT. 2,50 M, PARA SANITARIO, COM 4 BACIAS, 8 CHUVEIROS,1 LAVATORIO E 1 MICTORIO (NAO INCLUI MOBILIZACAO/DESMOBILIZACAO) (MÊS)	MÊS	8,00	QUANTITATIVO DA PLANILHA PADRÃO FNDE
1.1.0.0.9.	ADMINISTRAÇÃO LOCAL TIPO 2	UN	1,00	QUANTITATIVO DA PLANILHA PADRÃO FNDE
1.2	MOVIMENTO DE TERRA PARA FUNDAÇÕES		-	
1.2.1	EDIFICAÇÃO		-	
1.2.1.0.1.	LIMPEZA MECANIZADA DE CAMADA VEGETAL, VEGETAÇÃO E PEQUENAS ÁRVORES (DIÂMETRO DE TRONCO MENOR QUE 0,20 M), COM TRATOR DE ESTEIRAS. AF_03/2024	M2	1.575,00	MEMÓRIA DE CÁLCULO EM ANEXO
1.2.1.0.2.	ATERRO MECANIZADO DE VALA COM ESCAVADEIRA HIDRÁULICA (CAPACIDADE DA CAÇAMBA: 0,8 M³ / POTÊNCIA: 111 HP), LARGURA ATÉ 2,5 M, PROFUNDIDADE DE 1,5 A 3,0 M, COM SOLO ARGILO-ARENOSO. AF_08/2023	M3	158,44	MEMÓRIA DE CÁLCULO EM ANEXO
1.2.1.0.3.	ESCAVAÇÃO MANUAL PARA BLOCO DE COROAMENTO OU SAPATA (INCLUINDO ESCAVAÇÃO PARA COLOCAÇÃO DE FÔRMAS). AF_01/2024	M3	250,58	MEMÓRIA DE CÁLCULO EM ANEXO
1.2.1.0.4.	PREPARO DE FUNDO DE VALA COM LARGURA MAIOR OU IGUAL A 1,5 M E MENOR QUE 2,5 M (ACERTO DO SOLO NATURAL). AF_08/2020	M2	107,09	MEMÓRIA DE CÁLCULO EM ANEXO
1.2.1.0.5.	REATERRO MECANIZADO DE VALA COM RETROESCAVADEIRA (CAPACIDADE DA CAÇAMBA DA RETRO: 0,26 M³/POTÊNCIA: 88 HP), LARGURA 0,8 A 1,5 M, PROFUNDIDADE 1,5 A 3,0 M, COM SOLO (SEM SUBSTITUIÇÃO) DE 1ª CATEGORIA E COMPACTADOR DE SOLOS DE PERCUSSÃO. AF_08/2023	M3	210,86	QUANTITATIVO DA PLANILHA PADRÃO FNDE
1.2.2	MURETA ABRIGO DE GÁS		-	
1.2.2.0.1.	ESCAVAÇÃO MANUAL PARA BLOCO DE COROAMENTO OU SAPATA (INCLUINDO ESCAVAÇÃO PARA COLOCAÇÃO DE FÔRMAS). AF_01/2024	M3	15,68	QUANTITATIVO DA PLANILHA PADRÃO FNDE
1.2.2.0.2.	PREPARO DE FUNDO DE VALA COM LARGURA MAIOR OU IGUAL A 1,5 M E MENOR QUE 2,5 M (ACERTO DO SOLO NATURAL). AF_08/2020	M2	13,37	QUANTITATIVO DA PLANILHA PADRÃO FNDE
1.2.2.0.3.	REATERRO MECANIZADO DE VALA COM RETROESCAVADEIRA (CAPACIDADE DA CAÇAMBA DA RETRO: 0,26 M³/POTÊNCIA: 88 HP), LARGURA 0,8 A 1,5 M, PROFUNDIDADE 1,5 A 3,0 M, COM SOLO (SEM SUBSTITUIÇÃO) DE 1ª CATEGORIA E COMPACTADOR DE SOLOS DE PERCUSSÃO. AF_08/2023	M3	11,42	QUANTITATIVO DA PLANILHA PADRÃO FNDE
1.2.3	CASTELO D'ÁGUA		-	
1.2.3.0.1.	ESCAVAÇÃO MANUAL PARA BLOCO DE COROAMENTO OU SAPATA (INCLUINDO ESCAVAÇÃO PARA COLOCAÇÃO DE FÔRMAS). AF_01/2024	M3	3,65	QUANTITATIVO DA PLANILHA PADRÃO FNDE
1.2.3.0.2.	PREPARO DE FUNDO DE VALA COM LARGURA MAIOR OU IGUAL A 1,5 M E MENOR QUE 2,5 M (ACERTO DO SOLO NATURAL). AF_08/2020	M2	4,84	QUANTITATIVO DA PLANILHA PADRÃO FNDE
1.2.3.0.3.	REATERRO MECANIZADO DE VALA COM RETROESCAVADEIRA (CAPACIDADE DA CAÇAMBA DA RETRO: 0,26 M³/POTÊNCIA: 88 HP), LARGURA 0,8 A 1,5 M, PROFUNDIDADE 1,5 A 3,0 M, COM SOLO (SEM SUBSTITUIÇÃO) DE 1ª CATEGORIA E COMPACTADOR DE SOLOS DE PERCUSSÃO. AF_08/2023	M3	1,23	QUANTITATIVO DA PLANILHA PADRÃO FNDE
1.3	FUNDAÇÕES		-	
1.3.1	CONCRETO ARMADO PARA SAPATAS		-	
1.3.1.0.1.	LASTRO DE CONCRETO MAGRO, APLICADO EM BLOCOS DE COROAMENTO OU SAPATAS, ESPESSURA DE 5 CM. AF_01/2024	M2	46,65	QUANTITATIVO DA PLANILHA PADRÃO FNDE

Nº AGRUPADOR DE EVENTOS	FRENTES DE OBRA:	SERVIÇOS PRELIMINARES E MOVIMENTO DE TERRA	FUNDAÇÕES E SUPERESTRUTURA	ADM. FUNDAÇÕES SUPERSTRUTURA, SIST.	FUNDAÇÕES SUPERESTRUTURA ESQUADRIAS	ADM. ESQUADRIAS, SIST. DE PISOS, INST. HIDR.,	SIST.DE PISOS, INST. SANITÁRIA, LOUÇAS, ACESSÓRIO	MOV. DE TERRA, PINT, LOUÇ, ACESSOR, INST.DE GÁS	ADM. PINTURAS, SIST. DE PROTEÇÃO CONTRA
Nº	Agrupador de Eventos	1	2	3	4	5	6	7	8
1	SERVIÇOS PRELIMINARES E MOVIMENTO DE TERRA								
1. SE	SERVIÇOS PRELIMINARES	10,00							
1. SE	SERVIÇOS PRELIMINARES	99,00							
1. SE	SERVIÇOS PRELIMINARES	1,00							
1. SE	SERVIÇOS PRELIMINARES	1,00							
1. SE	SERVIÇOS PRELIMINARES	127,78							
1. SE	SERVIÇOS PRELIMINARES	8,00							
1. SE	SERVIÇOS PRELIMINARES	8,00							
1. SE	SERVIÇOS PRELIMINARES	8,00							
1. SE	SERVIÇOS PRELIMINARES	0,25		0,25		0,25			0,25
2	MOVIMENTO DE TERRA PARA FUNDAÇÕES								
2. MI	MOVIMENTO DE TERRA PARA FUNDAÇÕES	1.575,00							
2. MI	MOVIMENTO DE TERRA PARA FUNDAÇÕES	158,44							
2. MI	MOVIMENTO DE TERRA PARA FUNDAÇÕES	250,58							
2. MI	MOVIMENTO DE TERRA PARA FUNDAÇÕES	107,09							
2. MI	MOVIMENTO DE TERRA PARA FUNDAÇÕES	210,86							
2. MI	MOVIMENTO DE TERRA PARA FUNDAÇÕES	15,68							
2. MI	MOVIMENTO DE TERRA PARA FUNDAÇÕES	13,37							
2. MI	MOVIMENTO DE TERRA PARA FUNDAÇÕES	11,42							
2. MI	MOVIMENTO DE TERRA PARA FUNDAÇÕES							3,65	
2. MI	MOVIMENTO DE TERRA PARA FUNDAÇÕES							4,84	
2. MI	MOVIMENTO DE TERRA PARA FUNDAÇÕES							1,23	
3	FUNDAÇÕES								
3. FU	FUNDAÇÕES		20,00	26,65					

FLS. Nº 239
Rubrica

CAIXA

PLQ - PLANILHA DE LEVANTAMENTO DE QUANTIDADI
Memória de Cálculo - OGU

Grau de Sigilo
#PUBLICO

APELIDO DO EMPREENDIMENTO	Nº TransfereGOV	Nº OPERAÇÃO
Construção de uma Creche Pré-escola de Educação Infantil no município de Duque	978061/2025	1101409-53

PROPONENTE / TOMADOR	Nº OPERAÇÃO	PROPONENTE / TOMADOR
PREFEITURA MUNICIPAL DE DUQUE BACELAR/MA	1101409-53	PREFEITURA MUNICIPAL DE DUQUE BACELAR/MA

Item	Descrição	Unidade	Quantidade	Memória de Cálculo
1.3.1.0.2.	FABRICAÇÃO, MONTAGEM E DESMONTAGEM DE FORMA PARA BLOCO DE COROAMENTO, EM MADEIRA SERRADA, E=25 MM, 4 UTILIZAÇÕES. AF_01/2024	M2	131,71	QUANTITATIVO DA PLANILHA PADRÃO FNDE
1.3.1.0.3.	ARMAÇÃO DE SAPATA ISOLADA, VIGA BALDRAME E SAPATA CORRIDA UTILIZANDO AÇO CA-50 DE 6,3 MM - MONTAGEM. AF_01/2024	KG	317,20	QUANTITATIVO DA PLANILHA PADRÃO FNDE
1.3.1.0.4.	ARMAÇÃO DE SAPATA ISOLADA, VIGA BALDRAME E SAPATA CORRIDA UTILIZANDO AÇO CA-50 DE 8 MM - MONTAGEM. AF_01/2024	KG	41,25	QUANTITATIVO DA PLANILHA PADRÃO FNDE
1.3.1.0.5.	ARMAÇÃO DE SAPATA ISOLADA, VIGA BALDRAME E SAPATA CORRIDA UTILIZANDO AÇO CA-50 DE 10 MM - MONTAGEM. AF_01/2024	KG	366,94	QUANTITATIVO DA PLANILHA PADRÃO FNDE
1.3.1.0.6.	ARMAÇÃO DE BLOCO, SAPATA ISOLADA, VIGA BALDRAME E SAPATA CORRIDA UTILIZANDO AÇO CA-50 DE 12,5 MM - MONTAGEM. AF_01/2024	KG	225,00	QUANTITATIVO DA PLANILHA PADRÃO FNDE
1.3.1.0.7.	ARMAÇÃO DE ESTRUTURAS DIVERSAS DE CONCRETO ARMADO, EXCETO VIGAS, PILARES, LAJES E FUNDAÇÕES, UTILIZANDO AÇO CA-60 DE 5,0 MM - MONTAGEM. AF_06/2022	KG	134,38	QUANTITATIVO DA PLANILHA PADRÃO FNDE
1.3.1.0.8.	CONCRETAGEM DE SAPATA, FCK 30 MPA, COM USO DE BOMBA - LANÇAMENTO, ADENSAMENTO E ACABAMENTO. AF_01/2024	M3	15,55	QUANTITATIVO DA PLANILHA PADRÃO FNDE
1.3.2.	CONCRETO ARMADO PARA VIGA BALDRAME		-	
1.3.2.0.1.	LASTRO DE CONCRETO MAGRO, APLICADO EM BLOCOS DE COROAMENTO OU SAPATAS, ESPESSURA DE 5 CM. AF_01/2024	M2	60,44	QUANTITATIVO DA PLANILHA PADRÃO FNDE
1.3.2.0.2.	LASTRO DE CONCRETO MAGRO, APLICADO EM BLOCOS DE COROAMENTO OU SAPATAS. AF_01/2024	M3	3,89	QUANTITATIVO DA PLANILHA PADRÃO FNDE
1.3.2.0.3.	FABRICAÇÃO, MONTAGEM E DESMONTAGEM DE FORMA PARA BLOCO DE COROAMENTO, EM MADEIRA SERRADA, E=25 MM, 4 UTILIZAÇÕES. AF_01/2024	M2	349,55	QUANTITATIVO DA PLANILHA PADRÃO FNDE
1.3.2.0.4.	ARMAÇÃO DE SAPATA ISOLADA, VIGA BALDRAME E SAPATA CORRIDA UTILIZANDO AÇO CA-50 DE 8 MM - MONTAGEM. AF_01/2024	KG	660,10	QUANTITATIVO DA PLANILHA PADRÃO FNDE
1.3.2.0.5.	ARMAÇÃO DE SAPATA ISOLADA, VIGA BALDRAME E SAPATA CORRIDA UTILIZANDO AÇO CA-50 DE 10 MM - MONTAGEM. AF_01/2024	KG	113,60	QUANTITATIVO DA PLANILHA PADRÃO FNDE
1.3.2.0.6.	ARMAÇÃO DE BLOCO, SAPATA ISOLADA, VIGA BALDRAME E SAPATA CORRIDA UTILIZANDO AÇO CA-50 DE 12,5 MM - MONTAGEM. AF_01/2024	KG	26,41	QUANTITATIVO DA PLANILHA PADRÃO FNDE
1.3.2.0.7.	ARMAÇÃO DE BLOCO UTILIZANDO AÇO CA-60 DE 5 MM - MONTAGEM. AF_01/2024	KG	356,91	QUANTITATIVO DA PLANILHA PADRÃO FNDE
1.3.2.0.8.	CONCRETAGEM DE BLOCO DE COROAMENTO OU VIGA BALDRAME, FCK 30 MPA, COM USO DE BOMBA - LANÇAMENTO, ADENSAMENTO E ACABAMENTO. AF_01/2024	M3	24,18	QUANTITATIVO DA PLANILHA PADRÃO FNDE
1.3.3.	FUNDAÇÃO CASTELO D'AGUA		-	
1.3.3.0.1.	ESTACA ESCAVADA MECANICAMENTE, SEM FLUIDO ESTABILIZANTE, COM 25CM DE DIÂMETRO, CONCRETO LANÇADO POR CAMINHÃO BETONEIRA (EXCLUSIVE MOBILIZAÇÃO E DESMOBILIZAÇÃO). AF_01/2020	M	35,00	QUANTITATIVO DA PLANILHA PADRÃO FNDE
1.3.3.0.2.	ARRASAMENTO MECANICO DE ESTACA DE CONCRETO ARMADO, DIAMETROS DE ATÉ 40 CM. AF_05/2021	UN	5,00	QUANTITATIVO DA PLANILHA PADRÃO FNDE
1.3.3.0.3.	LASTRO DE CONCRETO MAGRO, APLICADO EM BLOCOS DE COROAMENTO OU SAPATAS, ESPESSURA DE 5 CM. AF_01/2024	M2	4,84	QUANTITATIVO DA PLANILHA PADRÃO FNDE
1.3.3.0.4.	FABRICAÇÃO, MONTAGEM E DESMONTAGEM DE FORMA PARA BLOCO DE COROAMENTO, EM CHAPA DE MADEIRA COMPENSADA RESINADA, E=17 MM, 4 UTILIZAÇÕES. AF_01/2024	M2	4,40	QUANTITATIVO DA PLANILHA PADRÃO FNDE
1.3.3.0.5.	ARMAÇÃO DE BLOCO UTILIZANDO AÇO CA-50 DE 10 MM - MONTAGEM. AF_01/2024	KG	116,61	QUANTITATIVO DA PLANILHA PADRÃO FNDE
1.3.3.0.6.	ARMAÇÃO DE BLOCO, SAPATA ISOLADA, VIGA BALDRAME E SAPATA CORRIDA UTILIZANDO AÇO CA-50 DE 12,5 MM - MONTAGEM. AF_01/2024	KG	83,78	QUANTITATIVO DA PLANILHA PADRÃO FNDE
1.3.3.0.7.	ARMAÇÃO DE BLOCO E SAPATA UTILIZANDO AÇO CA-50 DE 25 MM - MONTAGEM. AF_01/2024	KG	13,87	QUANTITATIVO DA PLANILHA PADRÃO FNDE
1.3.3.0.8.	ARMAÇÃO DE BLOCO UTILIZANDO AÇO CA-60 DE 5 MM - MONTAGEM. AF_01/2024	KG	13,08	QUANTITATIVO DA PLANILHA PADRÃO FNDE
1.3.3.0.9.	CONCRETAGEM DE BLOCO DE COROAMENTO OU VIGA BALDRAME, FCK 30 MPA, COM USO DE BOMBA - LANÇAMENTO, ADENSAMENTO E ACABAMENTO. AF_01/2024	M3	2,42	QUANTITATIVO DA PLANILHA PADRÃO FNDE
1.3.4.	ABRIGO DE GÁS - BLOCOS		-	
1.3.4.0.1.	ESTACA ESCAVADA MECANICAMENTE, SEM FLUIDO ESTABILIZANTE, COM 25CM DE DIÂMETRO, CONCRETO LANÇADO POR CAMINHÃO BETONEIRA (EXCLUSIVE MOBILIZAÇÃO E DESMOBILIZAÇÃO). AF_01/2020	M	17,50	QUANTITATIVO DA PLANILHA PADRÃO FNDE
1.3.4.0.2.	LASTRO DE CONCRETO MAGRO, APLICADO EM BLOCOS DE COROAMENTO OU SAPATAS, ESPESSURA DE 5 CM. AF_01/2024	M2	1,25	QUANTITATIVO DA PLANILHA PADRÃO FNDE
1.3.4.0.3.	FABRICAÇÃO, MONTAGEM E DESMONTAGEM DE FORMA PARA BLOCO DE COROAMENTO, EM CHAPA DE MADEIRA COMPENSADA RESINADA, E=17 MM, 4 UTILIZAÇÕES. AF_01/2024	M2	5,00	QUANTITATIVO DA PLANILHA PADRÃO FNDE

Nº AGRUPADOR DE EVENTOS	FRENTES DE OBRA:	SERVIÇOS PRELIMINARES E MOVIMENTO DE TERRA	FUNDAÇÕES E SUPERESTRUTURA	ADM, FUNDAÇÕES, SUPERSTRUTURA, SIST.	SUPERESTRUTURA, ESQUADRIAS	ADM, ESQUADRIAS, SIST. DE PISOS, INST. HIDR.,	SIST.DE PISOS, INST. SANITÁRIA, LOUÇAS, ACESSÓRIO	MOV. DE TERRA, PINT. LOUÇ, ACESSOR, INST.DE GÁS	ADM, PINTURAS, SIST. DE PROTEÇÃO CONTRA
Nº	Agrupador de Eventos	1	2	3	4	5	6	7	8
3. FU	FUNDAÇÕES		65,00	66,71					
3. FU	FUNDAÇÕES		150,00	167,20					
3. FU	FUNDAÇÕES		20,00	21,25					
3. FU	FUNDAÇÕES		166,94	180,00					
3. FU	FUNDAÇÕES		110,00	115,00					
3. FU	FUNDAÇÕES		70,00	64,38					
3. FU	FUNDAÇÕES		10,00	5,55					
3. FU	FUNDAÇÕES			30,22	30,22				
3. FU	FUNDAÇÕES			3,89					
3. FU	FUNDAÇÕES			200,00	149,55				
3. FU	FUNDAÇÕES			330,05	330,05				
3. FU	FUNDAÇÕES			55,00	58,60				
3. FU	FUNDAÇÕES			13,00	13,41				
3. FU	FUNDAÇÕES			156,91	200,00				
3. FU	FUNDAÇÕES			12,00	12,18				
3. FU	FUNDAÇÕES							35,00	
3. FU	FUNDAÇÕES							5,00	
3. FU	FUNDAÇÕES							4,84	
3. FU	FUNDAÇÕES							4,40	
3. FU	FUNDAÇÕES							116,61	
3. FU	FUNDAÇÕES							83,78	
3. FU	FUNDAÇÕES							13,87	
3. FU	FUNDAÇÕES							13,08	
3. FU	FUNDAÇÕES							2,42	
3. FU	FUNDAÇÕES		17,50						
3. FU	FUNDAÇÕES		1,25						
3. FU	FUNDAÇÕES		5,00						

FLS. Nº 240
Rubrica

CAIXA

PLQ - PLANILHA DE LEVANTAMENTO DE QUANTIDADI
Memória de Cálculo - OGU

Grau de Sigilo
#PUBLICO

APELIDO DO EMPREENDIMENTO	Nº TransfereGOV	Nº OPERAÇÃO
Construção de uma Creche Pré-escola de Educação Infantil no município de Duque	978061/2025	1101409-53

PROPONENTE / TOMADOR	Nº OPERAÇÃO	PROPONENTE / TOMADOR
PREFEITURA MUNICIPAL DE DUQUE BACELAR/MA	1101409-53	PREFEITURA MUNICIPAL DE DUQUE BACELAR/MA

Item	Descrição	Unidade	Quantidade	Memória de Cálculo
1.3.4.0.4.	ARMAÇÃO DE DESCIDA D'ÁGUA UTILIZANDO AÇO CA-60 DE 5 MM - MONTAGEM. AF_08/2022	KG	10,19	QUANTITATIVO DA PLANILHA PADRÃO FNDE
1.3.4.0.5.	CONCRETAGEM DE BLOCO DE COROAMENTO OU VIGA BALDRAME, FCK 30 MPA, COM USO DE BOMBA - LANÇAMENTO, ADENSAMENTO E ACABAMENTO. AF_01/2024	M3	0,63	QUANTITATIVO DA PLANILHA PADRÃO FNDE
1.3.5.	MURETA E ABRIGO DE GÁS - VIGAS BALDRAME			
1.3.5.0.1.	LASTRO DE CONCRETO MAGRO, APLICADO EM BLOCOS DE COROAMENTO OU SAPATAS, ESPESSURA DE 5 CM. AF_01/2024	M2	13,25	QUANTITATIVO DA PLANILHA PADRÃO FNDE
1.3.5.0.2.	FABRICAÇÃO, MONTAGEM E DESMONTAGEM DE FÔRMA PARA VIGA BALDRAME, EM CHAPA DE MADEIRA COMPENSADA RESINADA, E=17 MM, 4 UTILIZAÇÕES. AF_01/2024	M2	44,97	QUANTITATIVO DA PLANILHA PADRÃO FNDE
1.3.5.0.3.	ARMAÇÃO DE SAPATA ISOLADA, VIGA BALDRAME E SAPATA CORRIDA UTILIZANDO AÇO CA-50 DE 8 MM - MONTAGEM. AF_01/2024	KG	84,20	QUANTITATIVO DA PLANILHA PADRÃO FNDE
1.3.5.0.4.	CONCRETAGEM DE BLOCO DE COROAMENTO OU VIGA BALDRAME, FCK 30 MPA, COM USO DE BOMBA - LANÇAMENTO, ADENSAMENTO E ACABAMENTO. AF_01/2024	M3	3,64	QUANTITATIVO DA PLANILHA PADRÃO FNDE
1.4	SUPERESTRUTURA			
1.4.1.	CONCRETO ARMADO - PILARES			
1.4.1.0.1.	MONTAGEM E DESMONTAGEM DE FÔRMA DE PILARES RETANGULARES E ESTRUTURAS SIMILARES, PÉ-DIREITO SIMPLES, EM CHAPA DE MADEIRA COMPENSADA PLASTIFICADA, 18 UTILIZAÇÕES. AF_09/2020	M2	333,34	QUANTITATIVO DA PLANILHA PADRÃO FNDE
1.4.1.0.2.	ARMAÇÃO DE PILAR OU VIGA DE ESTRUTURA CONVENCIONAL DE CONCRETO ARMADO UTILIZANDO AÇO CA-50 DE 10,0 MM - MONTAGEM. AF_06/2022	KG	839,33	QUANTITATIVO DA PLANILHA PADRÃO FNDE
1.4.1.0.3.	ARMAÇÃO DE PILAR OU VIGA DE ESTRUTURA CONVENCIONAL DE CONCRETO ARMADO UTILIZANDO AÇO CA-50 DE 12,5 MM - MONTAGEM. AF_06/2022	KG	312,88	QUANTITATIVO DA PLANILHA PADRÃO FNDE
1.4.1.0.4.	ARMAÇÃO DE PILAR OU VIGA DE ESTRUTURA CONVENCIONAL DE CONCRETO ARMADO UTILIZANDO AÇO CA-60 DE 5,0 MM - MONTAGEM. AF_06/2022	KG	450,22	QUANTITATIVO DA PLANILHA PADRÃO FNDE.
1.4.1.0.5.	CONCRETAGEM DE PILARES, FCK = 25 MPA, COM USO DE BOMBA - LANÇAMENTO, ADENSAMENTO E ACABAMENTO. AF_02/2022_PS	M3	18,25	QUANTITATIVO DA PLANILHA PADRÃO FNDE
1.4.2.	CONCRETO ARMADO - VIGAS			
1.4.2.0.1.	MONTAGEM E DESMONTAGEM DE FÔRMA DE PILARES RETANGULARES E ESTRUTURAS SIMILARES, PÉ-DIREITO SIMPLES, EM CHAPA DE MADEIRA COMPENSADA PLASTIFICADA, 18 UTILIZAÇÕES. AF_09/2020	M2	344,10	QUANTITATIVO DA PLANILHA PADRÃO FNDE
1.4.2.0.2.	ARMAÇÃO DE PILAR OU VIGA DE ESTRUTURA CONVENCIONAL DE CONCRETO ARMADO UTILIZANDO AÇO CA-50 DE 8,0 MM - MONTAGEM. AF_06/2022	KG	675,91	QUANTITATIVO DA PLANILHA PADRÃO FNDE
1.4.2.0.3.	ARMAÇÃO DE PILAR OU VIGA DE ESTRUTURA CONVENCIONAL DE CONCRETO ARMADO UTILIZANDO AÇO CA-50 DE 10,0 MM - MONTAGEM. AF_06/2022	KG	9,64	QUANTITATIVO DA PLANILHA PADRÃO FNDE
1.4.2.0.4.	ARMAÇÃO DE PILAR OU VIGA DE ESTRUTURA CONVENCIONAL DE CONCRETO ARMADO UTILIZANDO AÇO CA-60 DE 5,0 MM - MONTAGEM. AF_06/2022	KG	365,31	QUANTITATIVO DA PLANILHA PADRÃO FNDE
1.4.2.0.5.	CONCRETAGEM DE VIGAS E LAJES, FCK=25 MPA, PARA LAJES MACIÇAS OU NERVURADAS COM USO DE BOMBA - LANÇAMENTO, ADENSAMENTO E ACABAMENTO. AF_02/2022_PS	M3	24,55	QUANTITATIVO DA PLANILHA PADRÃO FNDE
1.4.3.	CONCRETO ARMADO PARA VERGAS			
1.4.3.0.1.	VERGA PRÉ-MOLDADA COM ATÉ 1,5 M DE VÃO, ESPESSURA DE "20" CM. AF_03/2024	M	124,12	QUANTITATIVO DA PLANILHA PADRÃO FNDE
1.4.4.	CONCRETO ARMADO - MURETA - PILARES			
1.4.4.0.1.	MONTAGEM E DESMONTAGEM DE FÔRMA DE PILARES RETANGULARES E ESTRUTURAS SIMILARES, PÉ-DIREITO SIMPLES, EM CHAPA DE MADEIRA COMPENSADA PLASTIFICADA, 18 UTILIZAÇÕES. AF_09/2020	M2	18,00	QUANTITATIVO DA PLANILHA PADRÃO FNDE
1.4.4.0.2.	ARMAÇÃO DE PILAR OU VIGA DE ESTRUTURA CONVENCIONAL DE CONCRETO ARMADO UTILIZANDO AÇO CA-50 DE 8,0 MM - MONTAGEM. AF_06/2022	KG	43,92	QUANTITATIVO DA PLANILHA PADRÃO FNDE
1.4.4.0.3.	ARMAÇÃO DE PILAR OU VIGA DE ESTRUTURA CONVENCIONAL DE CONCRETO ARMADO UTILIZANDO AÇO CA-60 DE 5,0 MM - MONTAGEM. AF_06/2022	KG	13,66	QUANTITATIVO DA PLANILHA PADRÃO FNDE
1.4.4.0.4.	CONCRETAGEM DE PILARES, FCK = 25 MPA, COM USO DE BOMBA - LANÇAMENTO, ADENSAMENTO E ACABAMENTO. AF_02/2022_PS	M3	0,76	QUANTITATIVO DA PLANILHA PADRÃO FNDE
1.4.5.	CONCRETO ARMADO - CASA DE GÁS - PILARES VIGAS E LAJE			
1.4.5.0.1.	MONTAGEM E DESMONTAGEM DE FÔRMA DE PILARES RETANGULARES E ESTRUTURAS SIMILARES, PÉ-DIREITO SIMPLES, EM CHAPA DE MADEIRA COMPENSADA PLASTIFICADA, 18 UTILIZAÇÕES. AF_09/2020	M2	19,24	QUANTITATIVO DA PLANILHA PADRÃO FNDE

Nº AGRUPADOR DE EVENTOS	FRENTES DE OBRA:	SERVIÇOS PRELIMINARES E MOVIMENTO DE TERRA	FUNDAÇÕES E SUPERESTRUTURA	ADM, FUNDAÇÕES SUPERSTRUTURA, SIST.	FUNDAÇÕES SUPERESTRUTURA, ESQUADRIA	ADM, ESQUADRIAS, SIST. DE PISOS, INST. HIDR.	SIST. DE PISOS, INST. SUINATERIA, LOUÇAS, ACESSÓRIO	MOV. DE TERRA, PINT, LOUÇ, ACESSOR, INST. DE GÁS	ADM, PINTURAS, SIST. DE PROTEÇÃO CONTRA
Nº	Agrupador de Eventos	1	2	3	4	5	6	7	8
	TOTAL GRANDA POR FRENTE DE OBRA								
3. FU	FUNDAÇÕES		10,19						
3. FU	FUNDAÇÕES		0,63						
3. FU	FUNDAÇÕES		13,25						
3. FU	FUNDAÇÕES		44,97						
3. FU	FUNDAÇÕES		84,20						
3. FU	FUNDAÇÕES		3,64						
4. SU	SUPERESTRUTURA		333,34						
4. SU	SUPERESTRUTURA		839,33						
4. SU	SUPERESTRUTURA		312,88						
4. SU	SUPERESTRUTURA		450,22						
4. SU	SUPERESTRUTURA		18,25						
4. SU	SUPERESTRUTURA		344,10						
4. SU	SUPERESTRUTURA		675,91						
4. SU	SUPERESTRUTURA		9,64						
4. SU	SUPERESTRUTURA		365,31						
4. SU	SUPERESTRUTURA		24,55						
4. SU	SUPERESTRUTURA		124,12						
4. SU	SUPERESTRUTURA		18,00						
4. SU	SUPERESTRUTURA		43,92						
4. SU	SUPERESTRUTURA		13,66						
4. SU	SUPERESTRUTURA		0,76						
4. SU	SUPERESTRUTURA		19,24						

FLS. Nº 24
Rubrica

CAIXA

PLQ - PLANILHA DE LEVANTAMENTO DE QUANTIDADI
Memória de Cálculo - OGU

Grau de Sigilo
#PUBLICO

APELIDO DO EMPREENDIMENTO	Nº TransfereGOV	Nº OPERACÃO
Construção de uma Creche Pré-escola de Educação Infantil no município de Duque	978061/2025	1101409-53

PROPONENTE / TOMADOR	Nº OPERAÇÃO	PROPONENTE / TOMADOR
PREFEITURA MUNICIPAL DE DUQUE BACELAR/MA	1101409-53	PREFEITURA MUNICIPAL DE DUQUE BACELAR/MA.

Item	Descrição	Unidade	Quantidade	Memória de Cálculo
1.4.5.0.2.	ARMAÇÃO DE PILAR OU VIGA DE ESTRUTURA CONVENCIONAL DE CONCRETO ARMADO UTILIZANDO AÇO CA-50 DE 6,3 MM - MONTAGEM. AF_06/2022	KG	15,26	QUANTITATIVO DA PLANILHA PADRÃO FNDE
1.4.5.0.3.	ARMAÇÃO DE PILAR OU VIGA DE ESTRUTURA CONVENCIONAL DE CONCRETO ARMADO UTILIZANDO AÇO CA-50 DE 8,0 MM - MONTAGEM. AF_06/2022	KG	19,45	QUANTITATIVO DA PLANILHA PADRÃO FNDE
1.4.5.0.4.	ARMAÇÃO DE PILAR OU VIGA DE ESTRUTURA CONVENCIONAL DE CONCRETO ARMADO UTILIZANDO AÇO CA-50 DE 10,0 MM - MONTAGEM. AF_06/2022	KG	28,01	QUANTITATIVO DA PLANILHA PADRÃO FNDE
1.4.5.0.5.	ARMAÇÃO DE PILAR OU VIGA DE ESTRUTURA CONVENCIONAL DE CONCRETO ARMADO UTILIZANDO AÇO CA-60 DE 5,0 MM - MONTAGEM. AF_06/2022	KG	17,06	QUANTITATIVO DA PLANILHA PADRÃO FNDE
1.4.5.0.6.	CONCRETAGEM DE VIGAS E LAJES, FCK=25 MPA, PARA LAJES MACIÇAS OU NERVURADAS COM USO DE BOMBA - LANÇAMENTO, ADENSAMENTO E ACABAMENTO. AF_02/2022_PS	M3	1,23	QUANTITATIVO DA PLANILHA PADRÃO FNDE
1.4.6.	ESTRUTURA METÁLICA			
1.4.6.0.1.	ESTRUTURA TRELIÇADA DE COBERTURA, INCLUSOS PERFIS METÁLICOS, CHAPA METÁLICAS, MÃO DE OBRA E TRANSPORTE COM GUINDASTE - FORNECIMENTO E INSTALAÇÃO (KG)	KG	9.693,31	QUANTITATIVO DA PLANILHA PADRÃO FNDE
1.4.7.	PISO DE CONCRETO			
1.4.7.1.	PAVIMENTAÇÃO INTERNA DE PISO DE CONCRETO 8 CM			
1.4.7.1.1.	COMPACTAÇÃO MECÂNICA DE SOLO PARA EXECUÇÃO DE RADIER, PISO DE CONCRETO OU LAJE SOBRE SOLO, COM COMPACTADOR DE SOLOS A PERCUSSÃO. AF_09/2021	M2	783,72	QUANTITATIVO DA PLANILHA PADRÃO FNDE
1.4.7.1.2.	LASTRO COM MATERIAL GRANULAR, APLICADO EM PISOS OU LAJES SOBRE SOLO, ESPESSURA DE *5 CM*. AF_01/2024	M3	39,19	QUANTITATIVO DA PLANILHA PADRÃO FNDE
1.4.7.1.3.	CAMADA SEPARADORA PARA EXECUÇÃO DE RADIER, PISO DE CONCRETO OU LAJE SOBRE SOLO, EM LONA PLÁSTICA. AF_09/2021	M2	783,72	QUANTITATIVO DA PLANILHA PADRÃO FNDE
1.4.7.1.4.	EXECUÇÃO DE PASSEIO (CALÇADA) OU PISO DE CONCRETO COM CONCRETO MOLDADO IN LOCO, USINADO C20, ACABAMENTO CONVENCIONAL, NÃO ARMADO. AF_08/2022	M3	54,86	QUANTITATIVO DA PLANILHA PADRÃO FNDE
1.4.7.2.	PAVIMENTAÇÃO EXTERNA - CALÇADA DE PISO DE CONCRETO 7 CM			
1.4.7.2.1.	COMPACTAÇÃO MECÂNICA DE SOLO PARA EXECUÇÃO DE RADIER, PISO DE CONCRETO OU LAJE SOBRE SOLO, COM COMPACTADOR DE SOLOS A PERCUSSÃO. AF_09/2021	M2	254,80	QUANTITATIVO DA PLANILHA PADRÃO FNDE
1.4.7.2.2.	LASTRO COM MATERIAL GRANULAR, APLICADO EM PISOS OU LAJES SOBRE SOLO, ESPESSURA DE *5 CM*. AF_01/2024	M3	12,74	QUANTITATIVO DA PLANILHA PADRÃO FNDE
1.4.7.2.3.	CAMADA SEPARADORA PARA EXECUÇÃO DE RADIER, PISO DE CONCRETO OU LAJE SOBRE SOLO, EM LONA PLÁSTICA. AF_09/2021	M2	254,80	QUANTITATIVO DA PLANILHA PADRÃO FNDE
1.4.7.2.4.	EXECUÇÃO DE PASSEIO (CALÇADA) OU PISO DE CONCRETO COM CONCRETO MOLDADO IN LOCO, USINADO C20, ACABAMENTO CONVENCIONAL, NÃO ARMADO. AF_08/2022	M3	17,84	QUANTITATIVO DA PLANILHA PADRÃO FNDE
1.5.	SISTEMA DE VEDAÇÃO VERTICAL			
1.5.1.	ELEMENTOS VAZADOS			
1.5.1.0.1.	ALVENARIA DE VEDAÇÃO COM ELEMENTO VAZADO DE CONCRETO (COBOGÓ) DE 7X50X50CM E ARGAMASSA DE ASSENTAMENTO COM PREPARO EM BETONEIRA. AF_05/2020	M2	6,10	QUANTITATIVO DA PLANILHA PADRÃO FNDE
1.5.2.	ALVENARIA DE VEDAÇÃO			
1.5.2.0.1.	ALVENARIA DE VEDAÇÃO DE BLOCOS CERÂMICOS FURADOS NA VERTICAL DE 9X19X39 CM (ESPESSURA 9 CM) E ARGAMASSA DE ASSENTAMENTO COM PREPARO EM BETONEIRA. AF_12/2021	M2	572,77	QUANTITATIVO DA PLANILHA PADRÃO FNDE
1.5.2.0.2.	ALVENARIA DE VEDAÇÃO DE BLOCOS CERÂMICOS FURADOS NA HORIZONTAL DE 9X19X19 CM (ESPESSURA 9 CM) E ARGAMASSA DE ASSENTAMENTO COM PREPARO EM BETONEIRA. AF_12/2021	M2	1.038,00	QUANTITATIVO DA PLANILHA PADRÃO FNDE
1.5.2.0.3.	ALVENARIA DE VEDAÇÃO DE BLOCOS CERÂMICOS FURADOS NA VERTICAL DE 14X19X39 CM (ESPESSURA 14 CM) E ARGAMASSA DE ASSENTAMENTO COM PREPARO EM BETONEIRA. AF_12/2021	M2	564,11	QUANTITATIVO DA PLANILHA PADRÃO FNDE
1.5.2.0.4.	ALVENARIA DE VEDAÇÃO DE BLOCOS CERÂMICOS MACIÇOS DE 5X10X20CM (ESPESSURA 10CM) E ARGAMASSA DE ASSENTAMENTO COM PREPARO EM BETONEIRA. AF_05/2020	M2	9,72	QUANTITATIVO DA PLANILHA PADRÃO FNDE
1.5.2.0.5.	FIXAÇÃO (ENCUNHAMENTO) DE ALVENARIA DE VEDAÇÃO COM TIJOLO MACIÇO. AF_03/2024	M	311,80	QUANTITATIVO DA PLANILHA PADRÃO FNDE
1.5.3.	ALVENARIA DA MURETA			
1.5.3.0.1.	ALVENARIA DE VEDAÇÃO DE BLOCOS CERÂMICOS FURADOS NA VERTICAL DE 14X19X39 CM (ESPESSURA 14 CM) E ARGAMASSA DE ASSENTAMENTO COM PREPARO EM BETONEIRA. AF_12/2021	M2	62,95	QUANTITATIVO DA PLANILHA PADRÃO FNDE
1.5.4.	DIVISÓRIAS			
1.5.4.0.1.	DIVISORIA SANITÁRIA, TIPO CABINE, EM GRANITO CINZA POLIDO, ESP = 3CM, ASSENTADO COM ARGAMASSA COLANTE AC III-E, EXCLUSIVE FERRAGENS. AF_01/2021	M2	8,06	QUANTITATIVO DA PLANILHA PADRÃO FNDE
1.5.4.0.2.	INSTALAÇÃO DE BOX DE VIDRO TEMPERADO, E = 10 MM, ENCAIXADO EM PERFIL U (M2	M2	7,20	QUANTITATIVO DA PLANILHA PADRÃO FNDE

Nº AGRUPADOR DE EVENTOS	Nº	Agrupador de Eventos	FRENTES DE OBRA: SERVIÇOS PRELIMINARES E MOVIMENTO DE TERRA 1	FUNDAÇÕES E SUPERESTRUTURA 2	ADM, FUNDAÇÕES SUPERSTRUTURA, SIST FUNDAÇÕES 3	SUPERESTRUTURA ESQUADRIA 4	ADM, ESQUADRIA S, SIST. DE PISOS, INST. HIDR., 5	SIST.DE PISOS, INST. SANITÁRIA, LOUÇAS, ACESSÓRIO 6	MOV. DE TERRA, PINT, LOUÇ, ACESSOR, INST.DE GÁS 7	ADM, PINTURAS, SIST. DE PROTEÇÃO CONTRA 8
4. SU	4. SU	*SUPERESTRUTURA*		15,26						
4. SU	4. SU	*SUPERESTRUTURA*		19,45						
4. SU	4. SU	*SUPERESTRUTURA*		28,01						
4. SU	4. SU	*SUPERESTRUTURA*		17,06						
4. SU	4. SU	*SUPERESTRUTURA*		1,23						
4. SU	4. SU	*SUPERESTRUTURA*		9.693,31						
4. SU	4. SU	*SUPERESTRUTURA*			783,72					
4. SU	4. SU	*SUPERESTRUTURA*			39,19					
4. SU	4. SU	*SUPERESTRUTURA*			783,72					
4. SU	4. SU	*SUPERESTRUTURA*			54,86					
4. SU	4. SU	*SUPERESTRUTURA*				254,80				
4. SU	4. SU	*SUPERESTRUTURA*				12,74				
4. SU	4. SU	*SUPERESTRUTURA*				254,80				
4. SU	4. SU	*SUPERESTRUTURA*				17,84				
5. SI	5. SI	*SISTEMA DE VEDAÇÃO VERTICAL*			6,10					
5. SI	5. SI	*SISTEMA DE VEDAÇÃO VERTICAL*			300,00	272,77				
5. SI	5. SI	*SISTEMA DE VEDAÇÃO VERTICAL*			538,00	500,00				
5. SI	5. SI	*SISTEMA DE VEDAÇÃO VERTICAL*			280,00	284,11				
5. SI	5. SI	*SISTEMA DE VEDAÇÃO VERTICAL*			9,72					
5. SI	5. SI	*SISTEMA DE VEDAÇÃO VERTICAL*			200,00	111,80				
5. SI	5. SI	*SISTEMA DE VEDAÇÃO VERTICAL*			30,00	32,95				
5. SI	5. SI	*SISTEMA DE VEDAÇÃO VERTICAL*			8,06					
5. SI	5. SI	*SISTEMA DE VEDAÇÃO VERTICAL*			7,20					

FLS. Nº 292
Rubrica

CAIXA

PLQ - PLANILHA DE LEVANTAMENTO DE QUANTIDADI
Memória de Cálculo - OGU

Grau de Sigilo
#PUBLICO

APELIDO DO EMPREENDIMENTO	Nº TransfereGOV	Nº OPERAÇÃO
Construção de uma Creche Pré-escola de Educação Infantil no município de Duque	978061/2025	1101409-53

PROPONENTE / TOMADOR	Nº OPERAÇÃO	PROPONENTE / TOMADOR
PREFEITURA MUNICIPAL DE DUQUE BACELAR/MA.	1101409-53	PREFEITURA MUNICIPAL DE DUQUE BACELAR/MA.

Item	Descrição	Unidade	Quantidade	Memória de Cálculo
1.5.4.0.3.	PAREDE COM SISTEMA EM CHAPAS DE GESSO PARA DRYWALL, USO INTERNO, COM UMA FACE SIMPLES E ESTRUTURA METÁLICA COM GUIAS SIMPLES, SEM VÃOS. AF_07/2023_PS	M2	3,60	QUANTITATIVO DA PLANILHA PADRÃO FNDE
1.6.	ESQUADRIAS			
1.6.1.	PORTAS DE MADEIRA			
1.6.1.0.1.	LUMINÁRIA SOBREPOR QUADRADA LED 24W*, 4000K 120° - RFORNECIMENTO E INSTALAÇÃO.	UN	6,00	QUANTITATIVO DA PLANILHA PADRÃO FNDE
1.6.1.0.2.	PM 2 - KIT DE PORTA DE MADEIRA COM VENEZIANA, 80X210CM (ESPESSURA DE 3CM), PADRÃO MÉDIO, ITENS INCLUSOS: DOBRADIÇAS, MONTAGEM E INSTALAÇÃO DE BATENTE, FECHADURA COM EXECUÇÃO DO FURO - FORNECIMENTO E INSTALAÇÃO (UN)	UN	3,00	QUANTITATIVO DA PLANILHA PADRÃO FNDE
1.6.1.0.3.	PM3 - KIT DE PORTA DE MADEIRA FRISADA, SEMI-OCA (LEVE OU MÉDIA), PADRÃO MÉDIO, 80X210CM, ESPESSURA DE 3,5CM, ITENS INCLUSOS: DOBRADIÇAS, MONTAGEM E INSTALAÇÃO DE BATENTE, FECHADURA COM EXECUÇÃO DO FURO - FORNECIMENTO E INSTALAÇÃO. (UN)	UN	6,00	QUANTITATIVO DA PLANILHA PADRÃO FNDE
1.6.1.0.4.	PM4 - KIT DE PORTA DE MADEIRA FRISADA, SEMI-OCA (LEVE OU MÉDIA), PADRÃO MÉDIO, 80X210CM, ESPESSURA DE 3,5CM, ITENS INCLUSOS: DOBRADIÇAS, MONTAGEM E INSTALAÇÃO DE BATENTE, FECHADURA COM EXECUÇÃO DO FURO - FORNECIMENTO E INSTALAÇÃO. (UN)	UN	3,00	QUANTITATIVO DA PLANILHA PADRÃO FNDE
1.6.1.0.5.	PM5 - KIT DE PORTA DE MADEIRA COM VISOR DE VIDRO, 80X210CM (ESPESSURA DE 3CM), PADRÃO POPULAR, ITENS INCLUSOS: DOBRADIÇAS, MONTAGEM E INSTALAÇÃO DE BATENTE, FECHADURA COM EXECUÇÃO DO FURO - FORNECIMENTO E INSTALAÇÃO. (UN)	UN	5,00	QUANTITATIVO DA PLANILHA PADRÃO FNDE
1.6.1.0.6.	PM6 -PORTA EM COMPENSADO DE MADEIRA E=2cm REVESTIDA COM LAMINADO MELAMÍNICO COM VARIAÇÃO DE CORES (UN)	UN	4,00	QUANTITATIVO DA PLANILHA PADRÃO FNDE
1.6.1.0.7.	INSTALAÇÃO DE VIDRO LISO INCOLOR ESQUADRIA PM5 , E = 6 MM, EM ESQUADRIA DE MADEIRA, FIXADO COM BAGUETE (M2)	M2	1,80	QUANTITATIVO DA PLANILHA PADRÃO FNDE
1.6.2.	FERRAGENS E ACESSÓRIOS			
1.6.2.0.1.	TARJETA TIPO LIVRE/OCUPADO PARA PORTA DE BANHEIRO. AF_12/2019	UN	4,00	QUANTITATIVO DA PLANILHA PADRÃO FNDE
1.6.2.0.2.	BARRA DE APOIO RETA, EM ACO INOX POLIDO, COMPRIMENTO 60CM, FIXADA NA PAREDE - FORNECIMENTO E INSTALAÇÃO. AF_01/2020	UN	8,00	QUANTITATIVO DA PLANILHA PADRÃO FNDE
1.6.2.0.3.	CHAPA METÁLICA (ALUMÍNIO) 0,90 M X 0,40 M, ESPESSURA 1 MM PARA AS PORTAS (M²)	M2	12,80	QUANTITATIVO DA PLANILHA PADRÃO FNDE
1.6.3.	PORTAS EM ALUMÍNIO			
1.6.3.0.1.	PORTA DE ABRIR - PA1 - 100 X 210 CM EM CHAPA DE ALUMÍNIO, COM VENEZIANA E VIDRO MINIBOREAL 6 MM, INCLUSO FECHADURA E PUXADOR - CONFORME PROJETO DE ESQUADRIAS (UN)	UN	1,00	QUANTITATIVO DA PLANILHA PADRÃO FNDE
1.6.3.0.2.	PORTA DE ABRIR - PA2 - 80 X 210 CM EM CHAPA DE ALUMÍNIO, TIPO VENEZIANA COM GUARNIÇÃO, FIXAÇÃO COM PARAFUSOS - FORNECIMENTO E INSTALAÇÃO - CONFORME PROJETO DE ESQUADRIAS (M2)	M2	1,68	QUANTITATIVO DA PLANILHA PADRÃO FNDE
1.6.3.0.3.	PORTA DE ABRIR 2 FOLHAS - PA3 - 160 X 210 CM EM CHAPA DE ALUMÍNIO, TIPO VENEZIANA COM GUARNIÇÃO, FIXAÇÃO COM PARAFUSOS - FORNECIMENTO E INSTALAÇÃO - CONFORME PROJETO DE ESQUADRIAS (M2)	M2	3,36	QUANTITATIVO DA PLANILHA PADRÃO FNDE
1.6.3.0.4.	PORTA DE CORRER - PA4- 450 X 210 CM, DE ALUMÍNIO, COM DUAS FOLHAS FIXAS E DUAS FOLHAS DE CORRER PARA VIDRO, INCLUSO VIDRO LISO INCOLOR 8 MM, FECHADURA E PUXADOR, SEM ALIZAR - CONFORME PROJETO DE ESQUADRIAS (M2)	M2	83,48	QUANTITATIVO DA PLANILHA PADRÃO FNDE
1.6.3.0.5.	PORTA DE ABRIR - PA5 - 120 X 170 CM EM CHAPA DE ALUMÍNIO, TIPO VENEZIANA COM GUARNIÇÃO, FIXAÇÃO COM PARAFUSOS - FORNECIMENTO E INSTALAÇÃO - CONFORME PROJETO DE ESQUADRIAS (M2)	M2	2,04	QUANTITATIVO DA PLANILHA PADRÃO FNDE
1.6.4.	JANELAS EM ALUMÍNIO			
1.6.4.0.1.	JANELA DE ALUMÍNIO - JA-1 - 70 X 125 CM, TIPO GUILHOTINA COMPLETA, COM VIDROS, BATENTE E FERRAGENS. EXCLUSIVE ALIZAR, ACABAMENTO E CONTRAMARCO, CONFORME PROJETO DE ESQUADRIAS (M2)	M2	0,88	QUANTITATIVO DA PLANILHA PADRÃO FNDE
1.6.4.0.2.	JANELA DE ALUMÍNIO - JA-2 - 110 X 195 CM, TIPO GUILHOTINACOMPLETA, COM VIDROS, BATENTE E FERRAGENS. EXCLUSIVE ALIZAR, ACABAMENTO E CONTRAMARCO, CONFORME PROJETO DE ESQUADRIAS (M2)	M2	2,15	QUANTITATIVO DA PLANILHA PADRÃO FNDE
1.6.4.0.3.	JANELA DE ALUMÍNIO JA-3 - 140 X 115, TIPO FIXA, PARA VIDRO, COM VIDRO, BATENTE E FERRAGENS. EXCLUSIVE ACABAMENTO, ALIZAR E CONTRAMARCO, CONFORME PROJETO DE ESQUADRIAS (M2)	M2	1,61	QUANTITATIVO DA PLANILHA PADRÃO FNDE

Nº AGRUPADOR DE EVENTOS	Nº	Agrupador de Eventos	FRENTES DE OBRA: SERVIÇOS PRELIMINARES E MOVIMENTO DE TERRA (1)	FUNDAÇÕES E SUPERESTRUTURA (2)	ADM. FUNDAÇÕES SUPERSTRUTURA, SIST. (3)	FUNDAÇÕES SUPERESTRUTURA ESQUADRIA (4)	ADM. ESQUADRIAS, SIST. DE PISOS, INST. HIDR., (5)	SIST. DE PISOS, INST. SANITÁRIA, LOUÇAS, ACESSÓRIO (6)	MOV. DE TERRA, PINT. LOUÇ, ACESSOR, INST. DE GÁS (7)	ADM. PINTURAS, SIST. DE PROTEÇÃO CONTRA (8)
5. SI	5. SI	*SISTEMA DE VEDAÇÃO VERTICAL*			3,60					
6. ES	6. ES	*ESQUADRIAS*			6,00					
6. ES	6. ES	*ESQUADRIAS*			3,00					
6. ES	6. ES	*ESQUADRIAS*			6,00					
6. ES	6. ES	*ESQUADRIAS*			3,00					
6. ES	6. ES	*ESQUADRIAS*			5,00					
6. ES	6. ES	*ESQUADRIAS*			4,00					
6. ES	6. ES	*ESQUADRIAS*			1,80					
6. ES	6. ES	*ESQUADRIAS*			4,00					
6. ES	6. ES	*ESQUADRIAS*			8,00					
6. ES	6. ES	*ESQUADRIAS*			12,80					
6. ES	6. ES	*ESQUADRIAS*			1,00					
6. ES	6. ES	*ESQUADRIAS*			1,68					
6. ES	6. ES	*ESQUADRIAS*			3,36					
6. ES	6. ES	*ESQUADRIAS*			83,48					
6. ES	6. ES	*ESQUADRIAS*			2,04					
6. ES	6. ES	*ESQUADRIAS*				0,88				
6. ES	6. ES	*ESQUADRIAS*				2,15				
6. ES	6. ES	*ESQUADRIAS*				1,61				

FLS. Nº 293
Rubrica

CAIXA

PLQ - PLANILHA DE LEVANTAMENTO DE QUANTIDADI
Memória de Cálculo - OGU

Grau de Sigilo
#PUBLICO

APELIDO DO EMPREENDIMENTO.	Nº TransfereGOV	Nº OPERAÇÃO
Construção de uma Creche Pré-escola de Educação Infantil no município de Duque	978061/2025	1101409-53

PROPONENTE / TOMADOR	Nº OPERAÇÃO	PROPONENTE / TOMADOR
PREFEITURA MUNICIPAL DE DUQUE BACELAR/MA	1101409-53	PREFEITURA MUNICIPAL DE DUQUE BACELAR/MA

Item	Descrição	Unidade	Quantidade	Memória de Cálculo
1.6.4.0.4.	JANELA DE ALUMÍNIO - JA-4 - 140 X 195 CM, TIPO GUILHOTINA COMPLETA, COM VIDROS, BATENTE E FERRAGENS. EXCLUSIVE ALIZAR, ACABAMENTO E CONTRAMARCO, CONFORME PROJETO DE ESQUADRIAS (M2)	M2	2,73	QUANTITATIVO DA PLANILHA PADRÃO FNDE
1.6.4.0.5.	JANELA DE ALUMÍNIO JA-5 - 200 X 105 CM, TIPO FIXA, PARA VIDRO, COM VIDRO, BATENTE E FERRAGENS. EXCLUSIVE ACABAMENTO, ALIZAR E CONTRAMARCO, CONFORME PROJETO DE ESQUADRIAS (M2)	M2	2,16	QUANTITATIVO DA PLANILHA PADRÃO FNDE
1.6.4.0.6.	JANELA DE ALUMÍNIO - JA-6 - 210 X 50 CM, TIPO MAXIM-AR, COM VIDROS, BATENTE E FERRAGENS. EXCLUSIVE ALIZAR, ACABAMENTO E CONTRAMARCO, CONFORME PROJETO DE ESQUADRIAS (M2)	M2	1,05	QUANTITATIVO DA PLANILHA PADRÃO FNDE
1.6.4.0.7.	JANELA DE ALUMÍNIO - JA-7 - 210 X 75 CM, TIPO MAXIM-AR, COM VIDROS, BATENTE E FERRAGENS. EXCLUSIVE ALIZAR, ACABAMENTO E CONTRAMARCO, CONFORME PROJETO DE ESQUADRIAS (M2)	M2	12,60	QUANTITATIVO DA PLANILHA PADRÃO FNDE
1.6.4.0.8.	JANELA DE ALUMÍNIO - JA-8 - 210 X 100 CM, TIPO MAXIM-AR, COM VIDROS, BATENTE E FERRAGENS. EXCLUSIVE ALIZAR, ACABAMENTO E CONTRAMARCO, CONFORME PROJETO DE ESQUADRIAS (M2)	M2	8,40	QUANTITATIVO DA PLANILHA PADRÃO FNDE
1.6.4.0.9.	JANELA DE ALUMÍNIO - JA-9 - 210 X 150 CM, TIPO MAXIM-AR, COM VIDROS, BATENTE E FERRAGENS. EXCLUSIVE ALIZAR, ACABAMENTO E CONTRAMARCO, CONFORME PROJETO DE ESQUADRIAS (M2)	M2	6,30	QUANTITATIVO DA PLANILHA PADRÃO FNDE
1.6.4.0.10.	JANELA DE ALUMÍNIO - JA-10 - 70 X 75 CM, TIPO MAXIM-AR, COM VIDROS, BATENTE E FERRAGENS. EXCLUSIVE ALIZAR, ACABAMENTO E CONTRAMARCO, CONFORME PROJETO DE ESQUADRIAS (M2)	M2	1,05	QUANTITATIVO DA PLANILHA PADRÃO FNDE
1.6.4.0.11.	JANELA DE ALUMÍNIO - JA-11 - 140 X 75 CM, TIPO MAXIM-AR, COM VIDROS, BATENTE E FERRAGENS. EXCLUSIVE ALIZAR, ACABAMENTO E CONTRAMARCO, CONFORME PROJETO DE ESQUADRIAS (M2)	M2	5,25	QUANTITATIVO DA PLANILHA PADRÃO FNDE
1.6.4.0.12.	JANELA DE ALUMÍNIO - JA-12 - 420 X 50 CM, TIPO MAXIM-AR, COM VIDROS, BATENTE E FERRAGENS. EXCLUSIVE ALIZAR, ACABAMENTO E CONTRAMARCO, CONFORME PROJETO DE ESQUADRIAS (M2)	M2	4,20	QUANTITATIVO DA PLANILHA PADRÃO FNDE
1.6.4.0.13.	JANELA DE ALUMÍNIO - JA-13 - 560 X 100 CM, TIPO MAXIM-AR, COM VIDROS, BATENTE E FERRAGENS. EXCLUSIVE ALIZAR, ACABAMENTO E CONTRAMARCO, CONFORME PROJETO DE ESQUADRIAS (M2)	M2	16,80	QUANTITATIVO DA PLANILHA PADRÃO FNDE
1.6.4.0.14.	JANELA DE ALUMÍNIO JA-14 - 160 X 85, TIPO FIXA, PARA VIDRO, COM VIDRO, BATENTE E FERRAGENS. EXCLUSIVE ACABAMENTO, ALIZAR E CONTRAMARCO, CONFORME PROJETO DE ESQUADRIAS (M2)	M2	2,72	QUANTITATIVO DA PLANILHA PADRÃO FNDE
1.6.4.0.15.	TELA TIPO MOSQUITEIRO - FIXADA NA ESQUADRIA - CONFORME PROJETO DE ESQUADRIAS (M2)	M2	10,28	QUANTITATIVO DA PLANILHA PADRÃO FNDE
1.6.5	PORTAS DE VIDRO			
1.6.5.0.1.	PORTA DE VIDRO - PV1 - 175X 230 CM, DE ABRIR DUAS FOLHAS TEMPERADO INCOLOR 10 MM, CONFORME PROJETO (M2)	M2	1,00	QUANTITATIVO DA PLANILHA PADRÃO FNDE
1.6.6	ESQUADRIA GERAL			
1.6.6.0.1.	PF1 - PORTÃO METÁLICO DE ABRIR, 1,40 X 2,20 M, COM CHAPA METÁLICA, INCLUSO PINTURA, CONFORME PROJETO DE ESQUADRIAS (M2)	M2	3,08	QUANTITATIVO DA PLANILHA PADRÃO FNDE
1.6.6.0.2.	PORTÃO METÁLICO DE ABRIR, 1,40 X 1,05 M, COM CHAPA METÁLICA, INCLUSO PINTURA, CONFORME PROJETO DE ESQUADRIAS (M2)	M2	2,94	QUANTITATIVO DA PLANILHA PADRÃO FNDE
1.6.6.0.3.	FECHAMENTO EM CHAPA METÁLICA PERFURADA, INCLUSO PINTURA, CONFORME PROJETO (M2)	M2	116,76	QUANTITATIVO DA PLANILHA PADRÃO FNDE
1.6.6.0.4.	CERCA/GRADIL H=1,58M, MALHA 5 X 15CM - GALVANIZADO (M2)	M2	71,89	QUANTITATIVO DA PLANILHA PADRÃO FNDE
1.6.6.0.5.	P01 - PORTÃO METÁLICO 1,50 x 2,10 M , MALHA 5 X 20CM - FIO 5,00MM, REVESTIDOS EM POLIESTER POR PROCESSO DE PINTURA ELETROSTÁTICA (GRADIL), NA COR BRANCA - FORNECIMENTO E INSTALAÇÃO (M2)	M2	6,30	QUANTITATIVO DA PLANILHA PADRÃO FNDE
1.6.6.0.6.	P02 - PORTÃO METÁLICO 1,00 x 2,00 M , MALHA 5 X 20CM - FIO 5,00MM, REVESTIDOS EM POLIESTER POR PROCESSO DE PINTURA ELETROSTÁTICA (GRADIL), NA COR BRANCA - FORNECIMENTO E INSTALAÇÃO (M2)	M2	4,00	QUANTITATIVO DA PLANILHA PADRÃO FNDE
1.6.6.0.7.	P03 - PORTÃO METÁLICO 3,12 x 2,00 M , MALHA 5 X 20CM - FIO 5,00MM, REVESTIDOS EM POLIESTER POR PROCESSO DE PINTURA ELETROSTÁTICA (GRADIL), NA COR BRANCA - FORNECIMENTO E INSTALAÇÃO (M2)	M2	6,24	QUANTITATIVO DA PLANILHA PADRÃO FNDE
1.7	SISTEMAS DE COBERTURA			

Nº AGRUPADOR DE EVENTOS	Nº	Agrupador de Eventos	FRENTES DE OBRA: SERVIÇOS PRELIMINARES E MOVIMENTO DE TERRA 1	FUNDAÇÕES E SUPERESTRUTURA 2	ADM, FUNDAÇÕES SUPERSTRUTURA, SIST. FUNDAÇÕES 3	SUPERESTRUTURA ESQUADRIA 4	ADM, ESQUADRIAS, SIST. DE PISOS, INST. HIDR. 5	SIST.DE PISOS, INST. SANITÁRIA, LOUÇAS, ACESSÓRIO 6	MOV. DE TERRA, PINT, LOUÇ, ACESSOR, INST.DE GAS 7	ADM, PINTURAS, SIST. DE PROTEÇÃO CONTRA 8
6. ES		ESQUADRIAS				2,73				
6. ES		ESQUADRIAS				2,16				
6. ES		ESQUADRIAS				1,05				
6. ES		ESQUADRIAS				12,60				
6. ES		ESQUADRIAS					8,40			
6. ES		ESQUADRIAS					6,30			
6. ES		ESQUADRIAS					1,05			
6. ES		ESQUADRIAS					5,25			
6. ES		ESQUADRIAS					4,20			
6. ES		ESQUADRIAS					16,80			
6. ES		ESQUADRIAS					2,72			
6. ES		ESQUADRIAS					10,28			
6. ES		ESQUADRIAS				1,00				
6. ES		ESQUADRIAS				3,08				
6. ES		ESQUADRIAS				2,94				
6. ES		ESQUADRIAS				116,76				
6. ES		ESQUADRIAS				71,89				
6. ES		ESQUADRIAS				6,30				
6. ES		ESQUADRIAS				4,00				
6. ES		ESQUADRIAS				6,24				

FLS. Nº 244
Rubrica

CAIXA

PLQ - PLANILHA DE LEVANTAMENTO DE QUANTIDADI
Memória de Cálculo - OGU

Grau de Sigilo
#PUBLICO

APELIDO DO EMPREENDIMENTO	Nº TransfereGOV	Nº OPERAÇÃO
Construção de uma Creche Pré-escola de Educação Infantil no município de Duque	978061/2025	1101409-53

PROPONENTE / TOMADOR	Nº OPERAÇÃO	PROPONENTE / TOMADOR
PREFEITURA MUNICIPAL DE DUQUE BACELAR/MA	1101409-53	PREFEITURA MUNICIPAL DE DUQUE BACELAR/MA

Item	Descrição	Unidade	Quantidade	Memória de Cálculo
1.7.0.0.1.	TELHA TERMOISOLANTE REVESTIDA EM ACO GALVALUME, FACE SUPERIOR TRAPEZOIDAL E FACE INFERIOR PLANA (NAO INCLUI ACESSORIOS DE FIXACAO), REVEST COM ESPESSURA DE 0,50 MM, COM PRE-PINTURA DE COR BRANCA NAS DUAS FACES, NUCLEO EM POLIISOCIANURATO (PIR) COM ESPESSURA	M2	850,66	QUANTITATIVO DA PLANILHA PADRÃO FNDE
1.7.0.0.2.	CALHA EM CHAPA DE AÇO GALVANIZADO NÚMERO 24, DESENVOLVIMENTO DE 100 CM, INCLUSO TRANSPORTE VERTICAL. AF_07/2019	M	69,15	QUANTITATIVO DA PLANILHA PADRÃO FNDE
1.7.0.0.3.	RUFO EM CHAPA DE AÇO GALVANIZADO NR. 24, DESENVOLVIMENTO 73 CM (M)	M	93,60	QUANTITATIVO DA PLANILHA PADRÃO FNDE
1.7.0.0.4.	RUFO EM CHAPA DE AÇO GALVANIZADO NR. 24, DESENVOLVIMENTO 39 CM (M)	M	45,70	QUANTITATIVO DA PLANILHA PADRÃO FNDE
1.7.0.0.5.	RUFO EM CHAPA DE AÇO GALVANIZADO NR. 24, DESENVOLVIMENTO 32 CM (M)	M	126,60	QUANTITATIVO DA PLANILHA PADRÃO FNDE
1.7.0.0.6.	PINGADEIRA EM CHAPA DE AÇO GALVANIZADO (M)	M	233,60	QUANTITATIVO DA PLANILHA PADRÃO FNDE
1.8.	IMPERMEABILIZAÇÃO			
1.8.0.0.1.	IMPERMEABILIZAÇÃO DE VIGA BALDRAME COM EMULSÃO ASFÁLTICA, 2 DEMÃOS (M2)	M2	394,02	QUANTITATIVO DA PLANILHA PADRÃO FNDE
1.8.0.0.2.	IMPERMEABILIZAÇÃO DE PISO COM EMULSÃO ASFÁLTICA, 2 DEMÃOS (M2)	M2	125,46	QUANTITATIVO DA PLANILHA PADRÃO FNDE
1.9.	REVESTIMENTOS INTERNO E EXTERNO			
1.9.1.	EDIFICAÇÃO			
1.9.1.0.1.	CHAPISCO APLICADO EM ALVENARIAS E ESTRUTURAS DE CONCRETO INTERNAS, COM COLHER DE PEDREIRO. ARGAMASSA TRAÇO 1:3 COM PREPARO MANUAL. AF_10/2022	M2	2.569,60	QUANTITATIVO DA PLANILHA PADRÃO FNDE
1.9.1.0.2.	EMBOÇO, EM ARGAMASSA TRAÇO 1:2:8, PREPARO MECÂNICO, APLICADO MANUALMENTE EM PAREDES INTERNAS DE AMBIENTES COM ÁREA MAIOR QUE 10M², E = 17,5MM, COM TALISCAS. AF_03/2024	M2	1.589,78	QUANTITATIVO DA PLANILHA PADRÃO FNDE
1.9.1.0.3.	EMBOÇO OU MASSA ÚNICA EM ARGAMASSA TRAÇO 1:2:8, PREPARO MECÂNICO COM BETONEIRA 400 L, APLICADA MANUALMENTE EM PANOS CEGOS DE FACHADA (SEM PRESENÇA DE VÃOS), ESPESSURA DE 25 MM. AF_08/2022	M2	979,82	QUANTITATIVO DA PLANILHA PADRÃO FNDE
1.9.1.0.4.	MASSA ÚNICA, EM ARGAMASSA INDUSTRIALIZADA, PREPARO MECÂNICO, APLICADA COM EQUIPAMENTO DE MISTURA E PROJEÇÃO DE ARGAMASSA EM PAREDES INTERNAS, E = 5MM, SEM TALISCAS. AF_03/2024	M2	1.024,77	QUANTITATIVO DA PLANILHA PADRÃO FNDE
1.9.1.0.5.	REVESTIMENTO CERÂMICO PARA PAREDES INTERNAS COM PLACAS TIPO ESMALTADA DE DIMENSÕES 33X45 CM APLICADAS NA ALTURA INTEIRA DAS PAREDES. AF_02/2023_PE	M2	456,39	QUANTITATIVO DA PLANILHA PADRÃO FNDE
1.9.1.0.6.	REVESTIMENTO CERÂMICO PARA PAREDES INTERNAS COM PLACAS TIPO ESMALTADA EXTRA DE DIMENSÕES 10X10 CM COR AMARELA APLICADAS NA ALTURA INTEIRA DAS PAREDES (M2)	M2	94,00	QUANTITATIVO DA PLANILHA PADRÃO FNDE
1.9.1.0.7.	REVESTIMENTO CERÂMICO PARA PAREDES INTERNAS COM PLACAS TIPO ESMALTADA EXTRA DE DIMENSÕES 10X10 CM COR AZUL APLICADAS NA ALTURA INTEIRA DAS PAREDES (M2)	M2	4,60	QUANTITATIVO DA PLANILHA PADRÃO FNDE
1.9.1.0.8.	REVESTIMENTO CERÂMICO PARA PAREDES INTERNAS COM PLACAS TIPO ESMALTADA EXTRA DE DIMENSÕES 10X10 CM COR BRANCA APLICADAS NA ALTURA INTEIRA DAS PAREDES (M2)	M2	9,71	QUANTITATIVO DA PLANILHA PADRÃO FNDE
1.9.1.0.9.	REVESTIMENTO CERÂMICO PARA PAREDES INTERNAS COM PLACAS TIPO ESMALTADA EXTRA DE DIMENSÕES 10X10 CM COR VERMELHA APLICADAS NA ALTURA INTEIRA DAS PAREDES (M2)	M2	4,92	QUANTITATIVO DA PLANILHA PADRÃO FNDE
1.9.1.0.10.	RODA MEIO EM MADEIRA, ALTURA 7CM, FIXADO COM COLA (M)	M	127,20	QUANTITATIVO DA PLANILHA PADRÃO FNDE
1.9.1.0.11.	FORRO EM DRYWALL, PARA AMBIENTES COMERCIAIS, INCLUSIVE ESTRUTURA BIRECIONAL DE FIXAÇÃO. AF_08/2023_PS	M2	438,37	QUANTITATIVO DA PLANILHA PADRÃO FNDE
1.9.1.0.12.	FORRO DE FIBRA MINERAL EM PLACAS DE 625 X 625 MM, E = 15 MM, BORDA RETA, COM PINTURA ANTIMOFO, APOIADO EM PERFIL DE ACO GALVANIZADO COM 24 MM DE BASE - INSTALADO (M2)	M2	259,43	QUANTITATIVO DA PLANILHA PADRÃO FNDE
1.9.2.	MURETA			
1.9.2.0.1.	CHAPISCO APLICADO EM ALVENARIAS E ESTRUTURAS DE CONCRETO INTERNAS, COM COLHER DE PEDREIRO. ARGAMASSA TRAÇO 1:3 COM PREPARO MANUAL. AF_10/2022	M2	98,05	QUANTITATIVO DA PLANILHA PADRÃO FNDE
1.9.2.0.2.	EMBOÇO OU MASSA ÚNICA EM ARGAMASSA TRAÇO 1:2:8, PREPARO MECÂNICO COM BETONEIRA 400 L, APLICADA MANUALMENTE EM PANOS CEGOS DE FACHADA (SEM PRESENÇA DE VÃOS), ESPESSURA DE 25 MM. AF_08/2022	M2	98,05	QUANTITATIVO DA PLANILHA PADRÃO FNDE
1.10.	SISTEMAS DE PISOS			
1.10.1.	PAVIMENTAÇÃO INTERNA			
1.10.1.0.1.	CONTRAPISO DE CONCRETO NÃO-ESTRUTURAL, ESPESSURA 3 CM E PREPARO MECÂNICO (M2)	M2	282,92	QUANTITATIVO DA PLANILHA PADRÃO FNDE

Nº AGRUPADOR DE EVENTOS	FRENTES DE OBRA:	SERVIÇOS PRELIMINARES E MOVIMENTO DE TERRA	FUNDAÇÕES E SUPERESTRUTURA	ADM. FUNDAÇÕES SUPERSTRUTURA, SIST.	FUNDAÇÕES SUPERESTRUTURA ESQUADRIA	ADM. ESQUADRIAS, SIST. DE PISOS, INST. HIDR.,	SIST. DE PISOS, INST. SANITÁRIA, LOUÇAS, ACESSÓRIO	MOV. DE TERRA, PINT. LOUÇ., ACESSOR., INST. DE GÁS	ADM. PINTURAS, SIST. DE PROTEÇÃO CONTRA
Nº	Agrupador de Eventos	1	2	3	4	5	6	7	8
7.	SISTEMAS DE COBERTURA			850,66					
7.	SISTEMAS DE COBERTURA			69,15					
7.	SISTEMAS DE COBERTURA			93,60					
7.	SISTEMAS DE COBERTURA			45,70					
7.	SISTEMAS DE COBERTURA			126,60					
7.	SISTEMAS DE COBERTURA			233,60					
8. IM	IMPERMEABILIZAÇÃO			394,02					
8. IM	IMPERMEABILIZAÇÃO			125,46					
9. RE	REVESTIMENTOS INTERNO E EXTERNO				2.569,60				
9. RE	REVESTIMENTOS INTERNO E EXTERNO				1.589,78				
9. RE	REVESTIMENTOS INTERNO E EXTERNO				979,82				
9. RE	REVESTIMENTOS INTERNO E EXTERNO				1.024,77				
9. RE	REVESTIMENTOS INTERNO E EXTERNO				456,39				
9. RE	REVESTIMENTOS INTERNO E EXTERNO				94,00				
9. RE	REVESTIMENTOS INTERNO E EXTERNO				4,60				
9. RE	REVESTIMENTOS INTERNO E EXTERNO				9,71				
9. RE	REVESTIMENTOS INTERNO E EXTERNO				4,92				
9. RE	REVESTIMENTOS INTERNO E EXTERNO				127,20				
9. RE	REVESTIMENTOS INTERNO E EXTERNO				438,37				
9. RE	REVESTIMENTOS INTERNO E EXTERNO				259,43				
9. RE	REVESTIMENTOS INTERNO E EXTERNO				98,05				
9. RE	REVESTIMENTOS INTERNO E EXTERNO				98,05				
10. S	SISTEMAS DE PISOS					282,92			

PMv3.16

FLS. Nº 215
Rubrica

CAIXA

PLQ - PLANILHA DE LEVANTAMENTO DE QUANTIDADI
Memória de Cálculo - OGU

Grau de Sigilo
#PUBLICO

APELIDO DO EMPREENDIMENTO	Nº TransfereGOV	Nº OPERAÇÃO
Construção de uma Creche Pré-escola de Educação Infantil no município de Duque	978061/2025	1101409-53

PROPONENTE / TOMADOR	Nº OPERAÇÃO	PROPONENTE / TOMADOR
PREFEITURA MUNICIPAL DE DUQUE BACELAR/MA	1101409-53	PREFEITURA MUNICIPAL DE DUQUE BACELAR/MA

Item	Descrição	Unidade	Quantidade	Memória de Cálculo
1.10.1.0.2.	PISO CIMENTADO, TRAÇO 1:3 (CIMENTO E AREIA), ACABAMENTO LISO, ESPESSURA 3,0 CM, PREPARO MECÂNICO DA ARGAMASSA. AF_09/2020	M2	375,34	QUANTITATIVO DA PLANILHA PADRÃO FNDE
1.10.1.0.3.	CONTRAPISO EM ARGAMASSA TRAÇO 1:4 (CIMENTO E AREIA), PREPARO MECÂNICO COM BETONEIRA 400 L, APLICADO EM ÁREAS MOLHADAS SOBRE IMPERMEABILIZAÇÃO, ACABAMENTO NÃO REFORÇADO, ESPESSURA 3CM. AF_07/2021	M2	125,46	QUANTITATIVO DA PLANILHA PADRÃO FNDE
1.10.1.0.4.	REVESTIMENTO CERÂMICO PARA PISO COM PLACAS TIPO ESMALTADA DE DIMENSÕES 60X60 CM APLICADA EM AMBIENTES DE ÁREA MAIOR QUE 10 M2. AF_02/2023_PE	M2	42,90	QUANTITATIVO DA PLANILHA PADRÃO FNDE
1.10.1.0.5.	REVESTIMENTO CERÂMICO PARA PISO COM PLACAS TIPO ESMALTADA DE DIMENSÕES 45X45 CM APLICADA EM AMBIENTES DE ÁREA MAIOR QUE 10 M2. AF_02/2023_PE	M2	148,95	QUANTITATIVO DA PLANILHA PADRÃO FNDE
1.10.1.0.6.	PISO VINÍLICO SEMI-FLEXÍVEL EM MANTA ESPESSURA 2 MM (M2)	M2	216,53	QUANTITATIVO DA PLANILHA PADRÃO FNDE
1.10.1.0.7.	NATA DE CIMENTO COM COLA PVA, PARA NIVELAMENTO DE CONTRAPISO PARA ASSENTAMENTO DE PISO VINILICO (M2)	M2	216,53	QUANTITATIVO DA PLANILHA PADRÃO FNDE
1.10.1.0.8.	RODAPÉ CERÂMICO DE 7CM DE ALTURA COM PLACAS TIPO ESMALTADA DE DIMENSÕES 60X60CM. AF_02/2023	M	66,00	QUANTITATIVO DA PLANILHA PADRÃO FNDE
1.10.1.0.9.	RODAPE EM POLIESTIRENO, ALTURA 5 CM. AF_09/2020	M	127,20	QUANTITATIVO DA PLANILHA PADRÃO FNDE
1.10.1.0.10.	SOLEIRA EM GRANITO, LARGURA 15 CM, ESPESSURA 2,0 CM. AF_09/2020	M	53,45	QUANTITATIVO DA PLANILHA PADRÃO FNDE
1.10.1.0.11.	SOLEIRA EM GRANITO, LARGURA 30 CM, ESPESSURA 2,0 CM (M)	M	1,75	QUANTITATIVO DA PLANILHA PADRÃO FNDE
1.10.1.0.12.	PINTURA DE PISO COM TINTA EPÓXI, APLICAÇÃO MANUAL, 2 DEMÃOS, INCLUSO PRIMER EPÓXI. AF_05/2021	M2	37,42	QUANTITATIVO DA PLANILHA PADRÃO FNDE
1.10.2.	PAVIMENTAÇÃO EXTERNA			
1.10.2.0.1.	PISO CIMENTADO, TRAÇO 1:3 (CIMENTO E AREIA), ACABAMENTO RÚSTICO, ESPESSURA 3,0 CM, PREPARO MECÂNICO DA ARGAMASSA. AF_09/2020	M2	254,80	QUANTITATIVO DA PLANILHA PADRÃO FNDE
1.10.2.0.2.	EXECUÇÃO DE PASSEIO EM PISO INTERTRAVADO, COM BLOCO RETANGULAR COR NATURAL DE 20 X 10 CM, ESPESSURA 6 CM. AF_10/2022	M2	27,74	QUANTITATIVO DA PLANILHA PADRÃO FNDE
1.10.2.0.3.	PISO PODOTÁTIL DE ALERTA, COR VERMELHA, DE CONCRETO, ASSENTADO SOBRE ARGAMASSA (M2)	M2	4,88	QUANTITATIVO DA PLANILHA PADRÃO FNDE
1.10.2.0.4.	PISO PODOTÁTIL DIRECIONAL, , COR VERMELHA, DE CONCRETO, ASSENTADO SOBRE ARGAMASSA (M2)	M2	7,50	QUANTITATIVO DA PLANILHA PADRÃO FNDE
1.10.2.0.5.	COLCHÃO DRENANTE DE AREIA H= 30 CM (M3)	M3	21,96	QUANTITATIVO DA PLANILHA PADRÃO FNDE
1.10.2.0.6.	PLANTIO DE GRAMA BATATAIS EM PLACAS. AF_07/2024	M2	344,81	QUANTITATIVO DA PLANILHA PADRÃO FNDE
1.10.2.0.7.	GUIA (MEIO-FIO) CONCRETO, MOLDADA IN LOCO EM TRECHO RETO COM EXTRUSORA, 13 CM BASE X 22 CM ALTURA. AF_01/2024	M	8,06	QUANTITATIVO DA PLANILHA PADRÃO FNDE
1.11.	PINTURAS E ACABAMENTOS			
1.11.1.	PINTURA PAREDES			
1.11.1.0.1.	EMASSAMENTO COM MASSA LÁTEX, APLICAÇÃO EM PAREDE, DUAS DEMÃOS, LIXAMENTO MANUAL. AF_04/2023	M2	2.004,59	QUANTITATIVO DA PLANILHA PADRÃO FNDE
1.11.1.0.2.	PINTURA LÁTEX ACRÍLICA, COR BRANCO GELO, APLICAÇÃO MANUAL EM PAREDES, DUAS DEMÃOS (M2)	M2	1.902,96	QUANTITATIVO DA PLANILHA PADRÃO FNDE
1.11.1.0.3.	PINTURA TINTA DE ACABAMENTO (PIGMENTADA) ESMALTE SINTÉTICO ACETINADO EM MADEIRA, 2 DEMÃOS. AF_01/2021	M2	126,01	QUANTITATIVO DA PLANILHA PADRÃO FNDE
1.11.1.0.4.	PINTURA EM ESMALTE SINTÉTICO EM RODAMEIO DE MADEIRA, 2 DEMÃOS - COR BRANCO	M2	12,72	QUANTITATIVO DA PLANILHA PADRÃO FNDE
1.11.1.0.5.	PINTURA COM TINTA EPÓXI EM PAREDES,ÁREAS MOLHADAS, APLICAÇÃO MANUAL, 2 DEMÃOS, INCLUSO PRIMER EPÓXI	M2	101,63	QUANTITATIVO DA PLANILHA PADRÃO FNDE
1.11.1.0.6.	PINTURA COM TINTA ALQUÍDICA DE ACABAMENTO (ESMALTE SINTÉTICO ACETINADO) APLICADA A ROLO OU PINCEL SOBRE SUPERFÍCIES METÁLICAS (EXCETO PERFIL) EXECUTADO EM OBRA (POR DEMÃO). AF_01/2020	M2	593,16	QUANTITATIVO DA PLANILHA PADRÃO FNDE
1.11.2.	PINTURA DE FORROS			
1.11.2.0.1.	EMASSAMENTO COM MASSA LÁTEX, APLICAÇÃO EM TETO, UMA DEMÃO, LIXAMENTO MANUAL. AF_04/2023	M2	442,55	QUANTITATIVO DA PLANILHA PADRÃO FNDE
1.11.2.0.2.	PINTURA LÁTEX ACRÍLICA PREMIUM, APLICAÇÃO MANUAL EM TETO, DUAS DEMÃOS. AF_04/2023	M2	442,55	QUANTITATIVO DA PLANILHA PADRÃO FNDE
1.11.3.	PINTURA - DIVERSOS			
1.11.3.1.	ESTRUTURA METÁLICA			
1.11.3.1.1.	PINTURA COM TINTA ALQUÍDICA DE FUNDO E ACABAMENTO (ESMALTE SINTÉTICO GRAFITE) APLICADA A ROLO OU PINCEL SOBRE PERFIL METÁLICO EXECUTADO EM FÁBRICA (POR DEMÃO). AF_01/2020	M2	1.285,48	QUANTITATIVO DA PLANILHA PADRÃO FNDE
1.11.3.2.	MURETA			

Nº AGRUPADOR DE EVENTOS	FRENTES DE OBRA:	SERVIÇOS PRELIMINARES E MOVIMENTO DE TERRA	FUNDAÇÕES E SUPERESTRUTURA	ADM, FUNDAÇÕES, SUPERSTRUTURA, SIST.	FUNDAÇÕES	SUPERESTRUTURA, ESQUADRIA	ADM, ESQUADRIAS, SIST. DE PISOS, INST. HIDR.	SIST. DE PISOS, INST. ELÉTRICA, LOUÇAS, ACESSÓRIO	MOV DE TERRA, PINT, LOUÇ, ACESSOR, INST DE GÁS	ADM, PINTURAS, SIST. DE PROTEÇÃO CONTRA
Nº	Agrupador de Eventos	1	2	3		4	5	6	7	8
10. S	SISTEMAS DE PISOS						375,34			
10. S	SISTEMAS DE PISOS						125,46			
10. S	SISTEMAS DE PISOS						42,90			
10. S	SISTEMAS DE PISOS						148,95			
10. S	SISTEMAS DE PISOS						216,53			
10. S	SISTEMAS DE PISOS						216,53			
10. S	SISTEMAS DE PISOS						66,00			
10. S	SISTEMAS DE PISOS						127,20			
10. S	SISTEMAS DE PISOS						53,45			
10. S	SISTEMAS DE PISOS						1,75			
10. S	SISTEMAS DE PISOS						37,42			
10. S	SISTEMAS DE PISOS							254,80		
10. S	SISTEMAS DE PISOS							27,74		
10. S	SISTEMAS DE PISOS							4,88		
10. S	SISTEMAS DE PISOS							7,50		
10. S	SISTEMAS DE PISOS							21,96		
10. S	SISTEMAS DE PISOS							344,81		
10. S	SISTEMAS DE PISOS							8,06		
11. F	PINTURAS E ACABAMENTOS								2.004,59	
11. F	PINTURAS E ACABAMENTOS								1.902,96	
11. F	PINTURAS E ACABAMENTOS								126,01	
11. F	PINTURAS E ACABAMENTOS								12,72	
11. F	PINTURAS E ACABAMENTOS								101,63	
11. F	PINTURAS E ACABAMENTOS								593,16	
11. F	PINTURAS E ACABAMENTOS								442,55	
11. F	PINTURAS E ACABAMENTOS								442,55	
11. F	PINTURAS E ACABAMENTOS								1.285,48	

FLS. Nº 246
Rubrica

CAIXA

PLQ - PLANILHA DE LEVANTAMENTO DE QUANTIDADI
Memória de Cálculo - OGU

Grau de Sigilo
#PUBLICO

APELIDO DO EMPREENDIMENTO	Nº TransfereGOV	Nº OPERAÇÃO
Construção de uma Creche Pré-escola de Educação Infantil no município de Duque	978061/2025	1101409-53

PROPONENTE / TOMADOR	Nº OPERAÇÃO	PROPONENTE / TOMADOR
PREFEITURA MUNICIPAL DE DUQUE BACELAR/MA	1101409-53	PREFEITURA MUNICIPAL DE DUQUE BACELAR/MA

Item	Descrição	Unidade	Quantidade	Memória de Cálculo
1.11.3.2.1.	APLICAÇÃO MANUAL DE MASSA ACRÍLICA EM PANOS DE FACHADA SEM PRESENÇA DE VÃOS, DE EDIFÍCIOS DE MÚLTIPLOS PAVIMENTOS, DUAS DEMÃOS. AF_03/2024	M2	98,05	QUANTITATIVO DA PLANILHA PADRÃO FNDE
1.11.3.2.2.	PINTURA LÁTEX ACRÍLICA PREMIUM, APLICAÇÃO MANUAL EM PAREDES, DUAS DEMÃOS. AF_04/2023	M2	98,05	QUANTITATIVO DA PLANILHA PADRÃO FNDE
1.12	INSTALAÇÃO HIDRÁULICA			
1.12.1	TUBULAÇÕES E CONEXÕES DE PVC RÍGIDO			
1.12.1.0.1.	TUBO, PVC, SOLDÁVEL, DE 20MM, INSTALADO EM RAMAL DE DISTRIBUIÇÃO DE ÁGUA - FORNECIMENTO E INSTALAÇÃO. AF_06/2022	M	27,60	QUANTITATIVO DA PLANILHA PADRÃO FNDE
1.12.1.0.2.	TUBO, PVC, SOLDÁVEL, DE 25MM, INSTALADO EM RAMAL OU SUB-RAMAL DE ÁGUA - FORNECIMENTO E INSTALAÇÃO. AF_06/2022	M	166,90	QUANTITATIVO DA PLANILHA PADRÃO FNDE
1.12.1.0.3.	TUBO, PVC, SOLDÁVEL, DE 50MM, INSTALADO EM RAMAL DE DISTRIBUIÇÃO DE ÁGUA - FORNECIMENTO E INSTALAÇÃO. AF_06/2022	M	81,05	QUANTITATIVO DA PLANILHA PADRÃO FNDE
1.12.1.0.4.	TUBO, PVC, SOLDÁVEL, DE 60MM, INSTALADO EM PRUMADA DE ÁGUA - FORNECIMENTO E INSTALAÇÃO. AF_06/2022	M	11,00	QUANTITATIVO DA PLANILHA PADRÃO FNDE
1.12.1.0.5.	TUBO, PVC, SOLDÁVEL, DE 75MM, INSTALADO EM PRUMADA DE ÁGUA - FORNECIMENTO E INSTALAÇÃO. AF_06/2022	M	134,60	QUANTITATIVO DA PLANILHA PADRÃO FNDE
1.12.1.0.6.	TUBO, PVC, SOLDÁVEL, DE 85MM, INSTALADO EM PRUMADA DE ÁGUA - FORNECIMENTO E INSTALAÇÃO. AF_06/2022	M	54,55	QUANTITATIVO DA PLANILHA PADRÃO FNDE
1.12.1.0.7.	ADAPTADOR COM FLANGES LIVRES, PVC, SOLDÁVEL, DN 75 MM X 2 1/2", INSTALADO EM RESERVAÇÃO PREDIAL DE ÁGUA - FORNECIMENTO E INSTALAÇÃO. AF_04/2024	UN	6,00	QUANTITATIVO DA PLANILHA PADRÃO FNDE
1.12.1.0.8.	ADAPTADOR COM FLANGES LIVRES, PVC, SOLDÁVEL, DN 85 MM X 3", INSTALADO EM RESERVAÇÃO PREDIAL DE ÁGUA - FORNECIMENTO E INSTALAÇÃO. AF_04/2024	UN	2,00	QUANTITATIVO DA PLANILHA PADRÃO FNDE
1.12.1.0.9.	ADAPTADOR CURTO COM BOLSA E ROSCA PARA REGISTRO, PVC, SOLDÁVEL, DN 20MM X 1/2, INSTALADO EM RAMAL OU SUB-RAMAL DE ÁGUA - FORNECIMENTO E INSTALAÇÃO. AF_06/2022	UN	4,00	QUANTITATIVO DA PLANILHA PADRÃO FNDE
1.12.1.0.10.	ADAPTADOR CURTO COM BOLSA E ROSCA PARA REGISTRO, PVC, SOLDÁVEL, DN 25MM X 3/4, INSTALADO EM RAMAL OU SUB-RAMAL DE ÁGUA - FORNECIMENTO E INSTALAÇÃO. AF_06/2022	UN	72,00	QUANTITATIVO DA PLANILHA PADRÃO FNDE
1.12.1.0.11.	ADAPTADOR CURTO COM BOLSA E ROSCA PARA REGISTRO, PVC, SOLDÁVEL, DN 50MM X 1.1/4", INSTALADO EM RAMAL DE DISTRIBUIÇÃO DE ÁGUA - FORNECIMENTO E INSTALAÇÃO. AF_06/2022	UN	40,00	QUANTITATIVO DA PLANILHA PADRÃO FNDE
1.12.1.0.12.	ADAPTADOR CURTO COM BOLSA E ROSCA PARA REGISTRO, PVC, SOLDÁVEL, DN 75MM X 2 1/2", INSTALADO EM PRUMADA DE ÁGUA - FORNECIMENTO E INSTALAÇÃO. AF_12/2014	UN	6,00	QUANTITATIVO DA PLANILHA PADRÃO FNDE
1.12.1.0.13.	ADAPTADOR CURTO COM BOLSA E ROSCA PARA REGISTRO, PVC, SOLDÁVEL, DN 85MM X 3, INSTALADO EM PRUMADA DE ÁGUA - FORNECIMENTO E INSTALAÇÃO. AF_06/2022	UN	2,00	QUANTITATIVO DA PLANILHA PADRÃO FNDE
1.12.1.0.14.	LUVA DE REDUÇÃO, PVC, SOLDÁVEL, DN 60MM X 50MM, INSTALADO EM PRUMADA DE ÁGUA - FORNECIMENTO E INSTALAÇÃO. AF_06/2022	UN	6,00	QUANTITATIVO DA PLANILHA PADRÃO FNDE
1.12.1.0.15.	BUCHA DE REDUÇÃO, CURTA, PVC, SOLDÁVEL, DN 75 X 60 MM, INSTALADO EM PRUMADA DE ÁGUA - FORNECIMENTO E INSTALAÇÃO	UN	2,00	QUANTITATIVO DA PLANILHA PADRÃO FNDE
1.12.1.0.16.	BUCHA DE REDUÇÃO, CURTA, PVC, SOLDÁVEL, DN 85 X 75 MM, INSTALADO EM PRUMADA DE ÁGUA - FORNECIMENTO E INSTALAÇÃO	UN	4,00	QUANTITATIVO DA PLANILHA PADRÃO FNDE
1.12.1.0.17.	LUVA DE REDUÇÃO, PVC, SOLDÁVEL, DN 50MM X 25MM, INSTALADO EM RAMAL DE DISTRIBUIÇÃO DE ÁGUA FORNECIMENTO E INSTALAÇÃO. AF_06/2022	UN	30,00	QUANTITATIVO DA PLANILHA PADRÃO FNDE
1.12.1.0.18.	BUCHA DE REDUÇÃO, LONGA, PVC, SOLDÁVEL, DN 60 X 32 MM, INSTALADO EM PRUMADA DE ÁGUA - FORNECIMENTO E INSTALAÇÃO. AF_06/2022	UN	1,00	QUANTITATIVO DA PLANILHA PADRÃO FNDE
1.12.1.0.19.	BUCHA DE REDUÇÃO, LONGA, PVC, SOLDÁVEL, DN 75 X 50 MM, INSTALADO EM PRUMADA DE ÁGUA - FORNECIMENTO E INSTALAÇÃO. AF_06/2022	UN	5,00	QUANTITATIVO DA PLANILHA PADRÃO FNDE
1.12.1.0.20.	JOELHO 45 GRAUS, PVC, SOLDÁVEL, DN 25MM, INSTALADO EM PRUMADA DE ÁGUA - FORNECIMENTO E INSTALAÇÃO. AF_06/2022	UN	3,00	QUANTITATIVO DA PLANILHA PADRÃO FNDE
1.12.1.0.21.	JOELHO 45 GRAUS, PVC, SOLDÁVEL, DN 50MM, INSTALADO EM PRUMADA DE ÁGUA - FORNECIMENTO E INSTALAÇÃO. AF_06/2022	UN	2,00	QUANTITATIVO DA PLANILHA PADRÃO FNDE
1.12.1.0.22.	JOELHO 45 GRAUS, PVC, SOLDÁVEL, DN 75MM, INSTALADO EM PRUMADA DE ÁGUA - FORNECIMENTO E INSTALAÇÃO. AF_06/2022	UN	8,00	QUANTITATIVO DA PLANILHA PADRÃO FNDE
1.12.1.0.23.	JOELHO 45 GRAUS, PVC, SOLDÁVEL, DN 85MM, INSTALADO EM PRUMADA DE ÁGUA - FORNECIMENTO E INSTALAÇÃO. AF_06/2022	UN	2,00	QUANTITATIVO DA PLANILHA PADRÃO FNDE
1.12.1.0.24.	JOELHO 90 GRAUS, PVC, SOLDÁVEL, DN 20MM, INSTALADO EM RAMAL OU SUB-RAMAL DE ÁGUA - FORNECIMENTO E INSTALAÇÃO. AF_06/2022	UN	4,00	QUANTITATIVO DA PLANILHA PADRÃO FNDE

Nº AGRUPADOR DE EVENTOS	Nº	Agrupador de Eventos	FRENTES DE OBRA: SERVIÇOS PRELIMINARES E MOVIMENTO DE TERRA 1	FUNDAÇÕES E SUPERESTRUTURA 2	ADM, FUNDAÇÕES, SUPERSTRUTURA, SIST.. 3	FUNDAÇÕES, SUPERESTRUTURA, ESQUADRIA 4	ADM, ESQUADRIA S, SIST. DE PISOS, INST. HIDR.. 5	SIST.DE PISOS, INST. SANITÁRIA, LOUÇAS, ACESSÓRIO 6	MOV. DE TERRA, PINT, LOUÇ, ACESSOR, INST. DE GÁS 7	ADM, PINTURAS, SIST. DE PROTEÇÃO CONTRA 8
11. F	11. F	PINTURAS E ACABAMENTOS								98,05
11. F	11. F	PINTURAS E ACABAMENTOS								98,05
12. I	12. I	INSTALAÇÃO HIDRÁULICA				27,60				
12. I	12. I	INSTALAÇÃO HIDRÁULICA				166,90				
12. I	12. I	INSTALAÇÃO HIDRÁULICA				81,05				
12. I	12. I	INSTALAÇÃO HIDRÁULICA				11,00				
12. I	12. I	INSTALAÇÃO HIDRÁULICA				134,60				
12. I	12. I	INSTALAÇÃO HIDRÁULICA				54,55				
12. I	12. I	INSTALAÇÃO HIDRÁULICA				6,00				
12. I	12. I	INSTALAÇÃO HIDRÁULICA				2,00				
12. I	12. I	INSTALAÇÃO HIDRÁULICA				4,00				
12. I	12. I	INSTALAÇÃO HIDRÁULICA				72,00				
12. I	12. I	INSTALAÇÃO HIDRÁULICA				40,00				
12. I	12. I	INSTALAÇÃO HIDRÁULICA				6,00				
12. I	12. I	INSTALAÇÃO HIDRÁULICA				2,00				
12. I	12. I	INSTALAÇÃO HIDRÁULICA				6,00				
12. I	12. I	INSTALAÇÃO HIDRÁULICA				2,00				
12. I	12. I	INSTALAÇÃO HIDRÁULICA				4,00				
12. I	12. I	INSTALAÇÃO HIDRÁULICA				30,00				
12. I	12. I	INSTALAÇÃO HIDRÁULICA				1,00				
12. I	12. I	INSTALAÇÃO HIDRÁULICA				5,00				
12. I	12. I	INSTALAÇÃO HIDRÁULICA				3,00				
12. I	12. I	INSTALAÇÃO HIDRÁULICA				2,00				
12. I	12. I	INSTALAÇÃO HIDRÁULICA					8,00			
12. I	12. I	INSTALAÇÃO HIDRÁULICA					2,00			
12. I	12. I	INSTALAÇÃO HIDRÁULICA					4,00			

FLS. Nº 242
Rubrica

CAIXA

PLQ - PLANILHA DE LEVANTAMENTO DE QUANTIDADI
Memória de Cálculo - OGU

Grau de Sigilo
#PUBLICO

APELIDO DO EMPREENDIMENTO	Nº TransfereGOV	Nº OPERAÇÃO
Construção de uma Creche Pré-escola de Educação Infantil no município de Duque	978061/2025	1101409-53

PROPONENTE / TOMADOR	Nº OPERAÇÃO	PROPONENTE / TOMADOR
PREFEITURA MUNICIPAL DE DUQUE BACELAR/MA	1101409-53	PREFEITURA MUNICIPAL DE DUQUE BACELAR/MA

Item	Descrição	Unidade	Quantidade	Memória de Cálculo
1.12.1.0.25.	JOELHO 90 GRAUS, PVC, SOLDÁVEL, DN 20MM, INSTALADO EM RAMAL OU SUB-RAMAL DE ÁGUA - FORNECIMENTO E INSTALAÇÃO. AF_06/2022	UN	4,00	QUANTITATIVO DA PLANILHA PADRÃO FNDE
1.12.1.0.26.	JOELHO 90 GRAUS, PVC, SOLDÁVEL, DN 50MM, INSTALADO EM PRUMADA DE ÁGUA - FORNECIMENTO E INSTALAÇÃO. AF_06/2022	UN	28,00	QUANTITATIVO DA PLANILHA PADRÃO FNDE
1.12.1.0.27.	JOELHO 90 GRAUS, PVC, SOLDÁVEL, DN 60MM, INSTALADO EM PRUMADA DE ÁGUA - FORNECIMENTO E INSTALAÇÃO. AF_06/2022	UN	4,00	QUANTITATIVO DA PLANILHA PADRÃO FNDE
1.12.1.0.28.	JOELHO 90 GRAUS, PVC, SOLDÁVEL, DN 75 MM INSTALADO EM RESERVAÇÃO PREDIAL DE ÁGUA - FORNECIMENTO E INSTALAÇÃO. AF_04/2024	UN	26,00	QUANTITATIVO DA PLANILHA PADRÃO FNDE
1.12.1.0.29.	JOELHO 90 GRAUS, PVC, SOLDÁVEL, DN 85 MM INSTALADO EM RESERVAÇÃO PREDIAL DE ÁGUA - FORNECIMENTO E INSTALAÇÃO. AF_04/2024	UN	6,00	QUANTITATIVO DA PLANILHA PADRÃO FNDE
1.12.1.0.30.	JOELHO 90 GRAUS COM BUCHA DE LATÃO, PVC, SOLDÁVEL, DN 25MM, X 1/2 INSTALADO EM RAMAL OU SUB-RAMAL DE ÁGUA - FORNECIMENTO E INSTALAÇÃO. AF_06/2022	UN	47,00	QUANTITATIVO DA PLANILHA PADRÃO FNDE
1.12.1.0.31.	JOELHO 90 GRAUS COM BUCHA DE LATÃO, PVC, SOLDÁVEL, DN 25MM, X 1/2 INSTALADO EM RAMAL OU SUB-RAMAL DE ÁGUA - FORNECIMENTO E INSTALAÇÃO. AF_06/2022	UN	12,00	QUANTITATIVO DA PLANILHA PADRÃO FNDE
1.12.1.0.32.	TÊ, PVC, SOLDÁVEL, DN 25MM, INSTALADO EM RAMAL OU SUB-RAMAL DE ÁGUA - FORNECIMENTO E INSTALAÇÃO. AF_06/2022	UN	17,00	QUANTITATIVO DA PLANILHA PADRÃO FNDE
1.12.1.0.33.	TÊ, PVC, SOLDÁVEL, DN 50MM, INSTALADO EM PRUMADA DE ÁGUA - FORNECIMENTO E INSTALAÇÃO. AF_06/2022	UN	14,00	QUANTITATIVO DA PLANILHA PADRÃO FNDE
1.12.1.0.34.	TÊ, PVC, SOLDÁVEL, DN 75MM, INSTALADO EM PRUMADA DE ÁGUA - FORNECIMENTO E INSTALAÇÃO. AF_06/2022	UN	7,00	QUANTITATIVO DA PLANILHA PADRÃO FNDE
1.12.1.0.35.	TÊ, PVC, SOLDÁVEL, DN 85MM, INSTALADO EM PRUMADA DE ÁGUA - FORNECIMENTO E INSTALAÇÃO. AF_06/2022	UN	4,00	QUANTITATIVO DA PLANILHA PADRÃO FNDE
1.12.1.0.36.	TÊ DE REDUÇÃO, PVC, SOLDÁVEL, DN 50MM X 25MM, INSTALADO EM PRUMADA DE ÁGUA - FORNECIMENTO E INSTALAÇÃO. AF_06/2022	UN	10,00	QUANTITATIVO DA PLANILHA PADRÃO FNDE
1.12.1.0.37.	TÊ DE REDUÇÃO, PVC, SOLDÁVEL, DN 75MM X 50MM, INSTALADO EM PRUMADA DE ÁGUA - FORNECIMENTO E INSTALAÇÃO. AF_06/2022	UN	2,00	QUANTITATIVO DA PLANILHA PADRÃO FNDE
1.12.1.0.38.	TÊ DE REDUÇÃO, PVC, SOLDÁVEL, DN 75MM X 50MM, INSTALADO EM PRUMADA DE ÁGUA - FORNECIMENTO E INSTALAÇÃO. AF_06/2022	UN	13,00	QUANTITATIVO DA PLANILHA PADRÃO FNDE
1.12.1.0.39.	TÊ DE REDUÇÃO, PVC, SOLDÁVEL, DN 75MM X 60 MM, INSTALADO EM PRUMADA DE ÁGUA - FORNECIMENTO E INSTALAÇÃO	UN	3,00	QUANTITATIVO DA PLANILHA PADRÃO FNDE
1.12.1.0.40.	TÊ COM BUCHA DE LATÃO NA BOLSA CENTRAL, PVC, SOLDÁVEL, DN 25MM X 3/4, INSTALADO EM RAMAL OU SUB-RAMAL DE ÁGUA - FORNECIMENTO E INSTALAÇÃO. AF_06/2022	UN	8,00	QUANTITATIVO DA PLANILHA PADRÃO FNDE
1.12.1.0.41.	TÊ COM BUCHA DE LATÃO NA BOLSA CENTRAL, PVC, SOLDÁVEL, DN 25MM X 1/2, INSTALADO EM RAMAL OU SUB-RAMAL DE ÁGUA - FORNECIMENTO E INSTALAÇÃO. AF_06/2022	UN	9,00	QUANTITATIVO DA PLANILHA PADRÃO FNDE
1.12.1.0.42.	ADAPTADOR COM FLANGES LIVRES, PVC, SOLDÁVEL, DN 75 MM X 2 1/2", INSTALADO EM RESERVAÇÃO PREDIAL DE ÁGUA - FORNECIMENTO E INSTALAÇÃO. AF_04/2024	UN	3,00	QUANTITATIVO DA PLANILHA PADRÃO FNDE
1.12.2.	TUBULAÇÕES E CONEXÕES - METAIS		-	
1.12.2.0.1.	REGISTRO DE GAVETA BRUTO, LATÃO, ROSCÁVEL, 2 1/2" - FORNECIMENTO E INSTALAÇÃO. AF_08/2021	UN	3,00	QUANTITATIVO DA PLANILHA PADRÃO FNDE
1.12.2.0.2.	REGISTRO DE GAVETA BRUTO, LATÃO, ROSCÁVEL, 3" - FORNECIMENTO E INSTALAÇÃO. AF_08/2021	UN	1,00	QUANTITATIVO DA PLANILHA PADRÃO FNDE
1.12.2.0.3.	REGISTRO DE GAVETA BRUTO, LATÃO, ROSCÁVEL, 1/2", COM ACABAMENTO E CANOPLA CROMADOS - FORNECIMENTO E INSTALAÇÃO. AF_08/2021	UN	2,00	QUANTITATIVO DA PLANILHA PADRÃO FNDE
1.12.2.0.4.	REGISTRO DE GAVETA BRUTO, LATÃO, ROSCÁVEL, 1 1/2", COM ACABAMENTO E CANOPLA CROMADOS - FORNECIMENTO E INSTALAÇÃO. AF_08/2021	UN	8,00	QUANTITATIVO DA PLANILHA PADRÃO FNDE
1.12.2.0.5.	REGISTRO DE GAVETA BRUTO, LATÃO, ROSCÁVEL, 3/4", COM ACABAMENTO E CANOPLA CROMADOS - FORNECIMENTO E INSTALAÇÃO. AF_08/2021	UN	30,00	QUANTITATIVO DA PLANILHA PADRÃO FNDE
1.12.2.0.6.	REGISTRO DE PRESSÃO BRUTO, LATÃO, ROSCÁVEL, 3/4", COM ACABAMENTO E CANOPLA CROMADOS - FORNECIMENTO E INSTALAÇÃO. AF_08/2021	UN	6,00	QUANTITATIVO DA PLANILHA PADRÃO FNDE
1.12.3.	RESERVATÓRIO 15.000 L		-	
1.12.3.0.1.	RESERVATÓRIO METÁLICO CILINDRICO CAP. 15.000 LITROS, COM GUARDA-CORPO, ESCADA E PINTURA	UN	1,00	QUANTITATIVO DA PLANILHA PADRÃO FNDE
1.13.	DRENAGEM DE ÁGUAS PLUVIAIS		-	
1.13.1.	TUBULAÇÕES E CONEXÕES DE PVC		-	
1.13.1.0.1.	TUBO PVC, SÉRIE R, ÁGUA PLUVIAL, DN 100 MM, FORNECIDO E INSTALADO EM CONDUTORES VERTICAIS DE ÁGUAS PLUVIAIS. AF_06/2022	M	246,60	QUANTITATIVO DA PLANILHA PADRÃO FNDE
1.13.1.0.2.	TUBO PVC, SÉRIE R, ÁGUA PLUVIAL, DN 150 MM, FORNECIDO E INSTALADO EM CONDUTORES VERTICAIS DE ÁGUAS PLUVIAIS. AF_06/2022	M	3,00	QUANTITATIVO DA PLANILHA PADRÃO FNDE

FRENTES DE OBRA:

Nº AGRUPADOR DE EVENTOS	Nº	Agrupador de Eventos	SERVIÇOS PRELIMINARES E MOVIMENTO DE TERRA 1	FUNDAÇÕES E SUPERESTRUTURA 2	ADM, FUNDAÇÕES, SUPERSTRUTURA, SIST. FUNDAÇÕES 3	SUPERESTRUTURA, ESQUADRIA 4	ADM, ESQUADRIAS, SIST. DE PISOS, INST. HIDR. 5	SIST DE PISOS, INST. SANITÁRIA, LOUÇAS, ACESSÓRIO 6	MOV. DE TERRA, PINT. LOUÇ., ACESSOR., INST DE GÁS 7	ADM, PINTURAS, SIST. DE PROTEÇÃO CONTRA 8
	12.	INSTALAÇÃO HIDRÁULICA					4,00			
	12.	INSTALAÇÃO HIDRÁULICA					28,00			
	12.	INSTALAÇÃO HIDRÁULICA					4,00			
	12.	INSTALAÇÃO HIDRÁULICA					26,00			
	12.	INSTALAÇÃO HIDRÁULICA					6,00			
	12.	INSTALAÇÃO HIDRÁULICA					47,00			
	12.	INSTALAÇÃO HIDRÁULICA					12,00			
	12.	INSTALAÇÃO HIDRÁULICA					17,00			
	12.	INSTALAÇÃO HIDRÁULICA					14,00			
	12.	INSTALAÇÃO HIDRÁULICA					7,00			
	12.	INSTALAÇÃO HIDRÁULICA					4,00			
	12.	INSTALAÇÃO HIDRÁULICA					10,00			
	12.	INSTALAÇÃO HIDRÁULICA					2,00			
	12.	INSTALAÇÃO HIDRÁULICA					13,00			
	12.	INSTALAÇÃO HIDRÁULICA					3,00			
	12.	INSTALAÇÃO HIDRÁULICA					8,00			
	12.	INSTALAÇÃO HIDRÁULICA					9,00			
	12.	INSTALAÇÃO HIDRÁULICA						3,00		
	12.	INSTALAÇÃO HIDRÁULICA					3,00			
	12.	INSTALAÇÃO HIDRÁULICA					1,00			
	12.	INSTALAÇÃO HIDRÁULICA					2,00			
	12.	INSTALAÇÃO HIDRÁULICA					8,00			
	12.	INSTALAÇÃO HIDRÁULICA					30,00			
	12.	INSTALAÇÃO HIDRÁULICA					6,00			
	12.	INSTALAÇÃO HIDRÁULICA					1,00			
	13.	DRENAGEM DE ÁGUAS PLUVIAIS					246,60			
	13.	DRENAGEM DE ÁGUAS PLUVIAIS					3,00			

FLS. Nº 248
Rubrica

CAIXA

PLQ - PLANILHA DE LEVANTAMENTO DE QUANTIDADI
Memória de Cálculo - OGU

Grau de Sigilo
#PUBLICO

APELIDO DO EMPREENDIMENTO	Nº TransfereGOV	Nº OPERAÇÃO
Construção de uma Creche Pré-escola de Educação Infantil no município de Duque	978061/2025	1101409-53

PROPONENTE / TOMADOR	Nº OPERAÇÃO	PROPONENTE / TOMADOR
PREFEITURA MUNICIPAL DE DUQUE BACELAR/MA	1101409-53	PREFEITURA MUNICIPAL DE DUQUE BACELAR/MA

Item	Descrição	Unidade	Quantidade	Memória de Cálculo
1.13.1.0.3.	JOELHO 45 GRAUS, PVC, SERIE R, ÁGUA PLUVIAL, DN 100 MM, JUNTA ELÁSTICA, FORNECIDO E INSTALADO EM CONDUTORES VERTICAIS DE ÁGUAS PLUVIAIS. AF 06/2022	UN	11,00	QUANTITATIVO DA PLANILHA PADRÃO FNDE
1.13.1.0.4.	JOELHO 90 GRAUS, PVC, SERIE R, ÁGUA PLUVIAL, DN 100 MM, JUNTA ELÁSTICA, FORNECIDO E INSTALADO EM CONDUTORES VERTICAIS DE ÁGUAS PLUVIAIS. AF 06/2022	UN	47,00	QUANTITATIVO DA PLANILHA PADRÃO FNDE
1.13.1.0.5.	JUNÇÃO SIMPLES, PVC, SERIE R, ÁGUA PLUVIAL, DN 100 X 100 MM, JUNTA ELÁSTICA, FORNECIDO E INSTALADO EM RAMAL DE ENCAMINHAMENTO. AF 06/2022	UN	4,00	QUANTITATIVO DA PLANILHA PADRÃO FNDE
1.13.1.0.6.	TÊ DE INSPEÇÃO, PVC, SERIE R, ÁGUA PLUVIAL, DN 100 MM, JUNTA ELÁSTICA, FORNECIDO E INSTALADO EM CONDUTORES VERTICAIS DE ÁGUAS PLUVIAIS. AF 06/2022	UN	1,00	QUANTITATIVO DA PLANILHA PADRÃO FNDE
1.13.2.	ACESSÓRIOS	-	-	-
1.13.2.0.1.	CAIXA ENTERRADA HIDRÁULICA RETANGULAR EM ALVENARIA COM TIJOLOS CERÂMICOS MACIÇOS, DIMENSÕES INTERNAS: 0,6X0,6X0,6 M PARA REDE DE DRENAGEM. AF 12/2020	UN	9,00	QUANTITATIVO DA PLANILHA PADRÃO FNDE
1.13.2.0.2.	CAIXA SIFONADA, PVC, DN 100 X 100 X 50 MM, FORNECIDA E INSTALADA EM RAMAIS DE ENCAMINHAMENTO DE ÁGUA PLUVIAL. AF_06/2022	UN	11,00	QUANTITATIVO DA PLANILHA PADRÃO FNDE
1.14.	INSTALAÇÃO SANITÁRIA	-	-	-
1.14.1.	TUBULAÇÕES E CONEXÕES	-	-	-
1.14.1.0.1.	TUBO PVC, SERIE NORMAL, ESGOTO PREDIAL, DN 100 MM, FORNECIDO E INSTALADO EM RAMAL DE DESCARGA OU RAMAL DE ESGOTO SANITÁRIO. AF 08/2022	M	149,30	QUANTITATIVO DA PLANILHA PADRÃO FNDE
1.14.1.0.2.	TUBO PVC, SERIE NORMAL, ESGOTO PREDIAL, DN 40 MM, FORNECIDO E INSTALADO EM RAMAL DE DESCARGA OU RAMAL DE ESGOTO SANITÁRIO. AF 08/2022	M	115,30	QUANTITATIVO DA PLANILHA PADRÃO FNDE
1.14.1.0.3.	TUBO PVC, SERIE NORMAL, ESGOTO PREDIAL, DN 50 MM, FORNECIDO E INSTALADO EM RAMAL DE DESCARGA OU RAMAL DE ESGOTO SANITÁRIO. AF 08/2022	M	173,10	QUANTITATIVO DA PLANILHA PADRÃO FNDE
1.14.1.0.4.	TUBO PVC, SERIE NORMAL, ESGOTO PREDIAL, DN 75 MM, FORNECIDO E INSTALADO EM RAMAL DE DESCARGA OU RAMAL DE ESGOTO SANITÁRIO. AF 08/2022	M	69,55	QUANTITATIVO DA PLANILHA PADRÃO FNDE
1.14.1.0.5.	JOELHO 45 GRAUS, PVC, SERIE NORMAL, ESGOTO PREDIAL, DN 40 MM, JUNTA SOLDÁVEL, FORNECIDO E INSTALADO EM RAMAL DE DESCARGA OU RAMAL DE ESGOTO SANITÁRIO. AF 08/2022	UN	32,00	QUANTITATIVO DA PLANILHA PADRÃO FNDE
1.14.1.0.6.	JOELHO 45 GRAUS, PVC, SERIE NORMAL, ESGOTO PREDIAL, DN 50 MM, JUNTA ELÁSTICA, FORNECIDO E INSTALADO EM RAMAL DE DESCARGA OU RAMAL DE ESGOTO SANITÁRIO. AF 08/2022	UN	31,00	QUANTITATIVO DA PLANILHA PADRÃO FNDE
1.14.1.0.7.	JOELHO 45 GRAUS, PVC, SERIE NORMAL, ESGOTO PREDIAL, DN 75 MM, JUNTA ELÁSTICA, FORNECIDO E INSTALADO EM RAMAL DE DESCARGA OU RAMAL DE ESGOTO SANITÁRIO. AF 08/2022	UN	9,00	QUANTITATIVO DA PLANILHA PADRÃO FNDE
1.14.1.0.8.	JOELHO 45 GRAUS, PVC, SERIE NORMAL, ESGOTO PREDIAL, DN 100 MM, JUNTA ELÁSTICA, FORNECIDO E INSTALADO EM RAMAL DE DESCARGA OU RAMAL DE ESGOTO SANITÁRIO. AF 08/2022	UN	6,00	QUANTITATIVO DA PLANILHA PADRÃO FNDE
1.14.1.0.9.	JOELHO 90 GRAUS, PVC, SERIE NORMAL, ESGOTO PREDIAL, DN 100 MM, JUNTA ELÁSTICA, FORNECIDO E INSTALADO EM RAMAL DE DESCARGA OU RAMAL DE ESGOTO SANITÁRIO. AF 08/2022	UN	12,00	QUANTITATIVO DA PLANILHA PADRÃO FNDE
1.14.1.0.10.	JOELHO 90 GRAUS, PVC, SERIE NORMAL, ESGOTO PREDIAL, DN 75 MM, JUNTA ELÁSTICA, FORNECIDO E INSTALADO EM RAMAL DE DESCARGA OU RAMAL DE ESGOTO SANITÁRIO. AF 08/2022	UN	28,00	QUANTITATIVO DA PLANILHA PADRÃO FNDE
1.14.1.0.11.	JOELHO 90 GRAUS, PVC, SERIE NORMAL, ESGOTO PREDIAL, DN 50 MM, JUNTA ELÁSTICA, FORNECIDO E INSTALADO EM RAMAL DE DESCARGA OU RAMAL DE ESGOTO SANITÁRIO. AF 08/2022	UN	18,00	QUANTITATIVO DA PLANILHA PADRÃO FNDE
1.14.1.0.12.	JOELHO 90 GRAUS, PVC, SERIE NORMAL, ESGOTO PREDIAL, DN 40 MM, JUNTA SOLDÁVEL, FORNECIDO E INSTALADO EM RAMAL DE DESCARGA OU RAMAL DE ESGOTO SANITÁRIO. AF 08/2022	UN	106,00	QUANTITATIVO DA PLANILHA PADRÃO FNDE
1.14.1.0.13.	JUNÇÃO SIMPLES, PVC, SERIE NORMAL, ESGOTO PREDIAL, DN 100 X 50 MM, JUNTA ELÁSTICA, FORNECIDO E INSTALADO EM PRUMADA DE ESGOTO SANITÁRIO OU VENTILAÇÃO	UN	14,00	QUANTITATIVO DA PLANILHA PADRÃO FNDE
1.14.1.0.14.	JUNÇÃO SIMPLES, PVC, SERIE NORMAL, ESGOTO PREDIAL, DN 100 X 100 MM, JUNTA ELÁSTICA, FORNECIDO E INSTALADO EM PRUMADA DE ESGOTO SANITÁRIO OU VENTILAÇÃO. AF 08/2022	UN	8,00	QUANTITATIVO DA PLANILHA PADRÃO FNDE
1.14.1.0.15.	JUNÇÃO SIMPLES, PVC, SERIE NORMAL, ESGOTO PREDIAL, DN 75 X 50 MM, JUNTA ELÁSTICA, FORNECIDO E INSTALADO EM RAMAL DE DESCARGA OU RAMAL DE ESGOTO SANITÁRIO	UN	1,00	QUANTITATIVO DA PLANILHA PADRÃO FNDE
1.14.1.0.16.	JUNÇÃO SIMPLES, PVC, SERIE NORMAL, ESGOTO PREDIAL, DN 50 X 50 MM, JUNTA ELÁSTICA, FORNECIDO E INSTALADO EM PRUMADA DE ESGOTO SANITÁRIO OU VENTILAÇÃO. AF 08/2022	UN	9,00	QUANTITATIVO DA PLANILHA PADRÃO FNDE
1.14.1.0.17.	REDUÇÃO EXCÊNTRICA, PVC, SERIE R, ÁGUA PLUVIAL, DN 100 X 75 MM, JUNTA ELÁSTICA, FORNECIDO E INSTALADO EM RAMAL DE ENCAMINHAMENTO. AF 06/2022	UN	1,00	QUANTITATIVO DA PLANILHA PADRÃO FNDE

Nº AGRUPADOR DE EVENTOS	FRENTES DE OBRA:	SERVIÇOS PRELIMINARES E MOVIMENTO DE TERRA	FUNDAÇÕES E SUPERESTRUTURA	ADM, FUNDAÇÕES, SUPERSTRUTURA, SIST.	FUNDAÇÕES	SUPERESTRUTURA, ESQUADRIA	ADM, ESQUADRIAS, SIST. DE PISOS, INST. HIDR.,	SIST. DE PISOS, INST. SANITÁRIA, LOUÇAS, ACESSÓRIO	MOV. DE TERRA, PINT, LOUÇ, ACESSOR, INST. DE GÁS	ADM, PINTURAS, SIST. DE PROTEÇÃO CONTRA
Nº	Agrupador de Eventos	1	2	3		4	5	6	7	8
13.	DRENAGEM DE ÁGUAS PLUVIAIS						11,00			
13.	DRENAGEM DE ÁGUAS PLUVIAIS						47,00			
13.	DRENAGEM DE ÁGUAS PLUVIAIS						4,00			
13.	DRENAGEM DE ÁGUAS PLUVIAIS						1,00			
13.	DRENAGEM DE ÁGUAS PLUVIAIS						9,00			
13.	DRENAGEM DE ÁGUAS PLUVIAIS						11,00			
14.	INSTALAÇÃO SANITÁRIA						149,30			
14.	INSTALAÇÃO SANITÁRIA						115,30			
14.	INSTALAÇÃO SANITÁRIA						173,10			
14.	INSTALAÇÃO SANITÁRIA						69,55			
14.	INSTALAÇÃO SANITÁRIA						32,00			
14.	INSTALAÇÃO SANITÁRIA						31,00			
14.	INSTALAÇÃO SANITÁRIA						9,00			
14.	INSTALAÇÃO SANITÁRIA						6,00			
14.	INSTALAÇÃO SANITÁRIA						12,00			
14.	INSTALAÇÃO SANITÁRIA						28,00			
14.	INSTALAÇÃO SANITÁRIA						18,00			
14.	INSTALAÇÃO SANITÁRIA						106,00			
14.	INSTALAÇÃO SANITÁRIA						14,00			
14.	INSTALAÇÃO SANITÁRIA						8,00			
14.	INSTALAÇÃO SANITÁRIA						1,00			
14.	INSTALAÇÃO SANITÁRIA							9,00		
14.	INSTALAÇÃO SANITÁRIA							1,00		

FLS. Nº 262
Rubrica

CAIXA

PLQ - PLANILHA DE LEVANTAMENTO DE QUANTIDADI
Memória de Cálculo - OGU

Grau de Sigilo
#PUBLICO

APELIDO DO EMPREENDIMENTO	Nº TransfereGOV	Nº OPERAÇÃO
Construção de uma Creche Pré-escola de Educação Infantil no município de Duque	9780612025	1101409-53

PROPONENTE / TOMADOR	Nº OPERAÇÃO	PROPONENTE / TOMADOR
PREFEITURA MUNICIPAL DE DUQUE BACELAR/MA	1101409-53	PREFEITURA MUNICIPAL DE DUQUE BACELAR/MA

Item	Descrição	Unidade	Quantidade	Memória de Cálculo
1.14.1.0.18.	CAIXA ENTERRADA HIDRÁULICA RETANGULAR EM ALVENARIA COM TIJOLOS CERÂMICOS MACIÇOS, DIMENSÕES INTERNAS: 0,6X0,6X0,6 M PARA REDE DE DRENAGEM. AF_12/2020	UN	16,00	QUANTITATIVO DA PLANILHA PADRÃO FNDE
1.14.1.0.19.	CAIXA SIFONADA, PVC, DN 150 X 185 X 75 MM, JUNTA ELÁSTICA, FORNECIDA E INSTALADA EM RAMAL DE DESCARGA OU EM RAMAL DE ESGOTO SANITÁRIO. AF_08/2022	UN	19,00	QUANTITATIVO DA PLANILHA PADRÃO FNDE
1.14.1.0.20.	TÊ, PVC, SÉRIE R, ÁGUA PLUVIAL, DN 100 X 75 MM, JUNTA ELÁSTICA, FORNECIDO E INSTALADO EM CONDUTORES VERTICAIS DE ÁGUAS PLUVIAIS. AF_06/2022	UN	12,00	QUANTITATIVO DA PLANILHA PADRÃO FNDE
1.14.1.0.21.	TÊ, PVC, SÉRIE R, ÁGUA PLUVIAL, DN 100 X 50 MM, JUNTA ELÁSTICA, FORNECIDO E INSTALADO EM CONDUTORES VERTICAIS DE ÁGUAS PLUVIAIS	UN	4,00	QUANTITATIVO DA PLANILHA PADRÃO FNDE
1.14.1.0.22.	TÊ, PVC, SÉRIE NORMAL, ESGOTO PREDIAL, DN 50 X 50 MM, JUNTA ELÁSTICA, FORNECIDO E INSTALADO EM RAMAL DE DESCARGA OU RAMAL DE ESGOTO SANITÁRIO. AF_08/2022	UN	13,00	QUANTITATIVO DA PLANILHA PADRÃO FNDE
1.14.1.0.23.	TÊ, PVC, SÉRIE R, ÁGUA PLUVIAL, DN 75 X 75 MM, JUNTA ELÁSTICA, FORNECIDO E INSTALADO EM CONDUTORES VERTICAIS DE ÁGUAS PLUVIAIS. AF_06/2022	UN	1,00	QUANTITATIVO DA PLANILHA PADRÃO FNDE
1.14.1.0.24.	TE, PVC, SOLDÁVEL, DN 40MM, INSTALADO EM PRUMADA DE ÁGUA - FORNECIMENTO E INSTALAÇÃO. AF_06/2022	UN	12,00	QUANTITATIVO DA PLANILHA PADRÃO FNDE
1.14.1.0.25.	RALO SECO, PVC, DN 100 X 40 MM, JUNTA SOLDÁVEL, FORNECIDO E INSTALADO EM RAMAL DE DESCARGA OU EM RAMAL DE ESGOTO SANITÁRIO. AF_08/2022	UN	15,00	QUANTITATIVO DA PLANILHA PADRÃO FNDE
1.14.1.0.26.	RALO LINEAR, EM PVC COM GRELHA INOX, JUNTA SOLDÁVEL, FORNECIDO E INSTALADO EM RAMAL DE DESCARGA OU EM RAMAL DE ESGOTO SANITÁRIO	UN	3,00	QUANTITATIVO DA PLANILHA PADRÃO FNDE
1.14.1.0.27.	TERMINAL DE VENTILAÇÃO, PVC, SÉRIE NORMAL, ESGOTO PREDIAL, DN 75 MM, JUNTA SOLDÁVEL, FORNECIDO E INSTALADO EM PRUMADA DE ESGOTO SANITÁRIO OU VENTILAÇÃO. AF_08/2022	UN	9,00	QUANTITATIVO DA PLANILHA PADRÃO FNDE
1.14.1.0.28.	TERMINAL DE VENTILAÇÃO, PVC, SÉRIE NORMAL, ESGOTO PREDIAL, DN 50 MM, JUNTA SOLDÁVEL, FORNECIDO E INSTALADO EM PRUMADA DE ESGOTO SANITÁRIO OU VENTILAÇÃO. AF_08/2022	UN	9,00	QUANTITATIVO DA PLANILHA PADRÃO FNDE
1.14.1.0.29.	BUCHA DE REDUÇÃO LONGA, PVC, SÉRIE NORMAL, ESGOTO PREDIAL, DN 50 X 40 MM, JUNTA SOLDÁVEL E ELÁSTICA, FORNECIDO E INSTALADO EM RAMAL DE DESCARGA OU RAMAL DE ESGOTO SANITÁRIO. AF_08/2022	UN	25,00	QUANTITATIVO DA PLANILHA PADRÃO FNDE
1.14.2.	UNIDADE DE TRATAMENTO			
1.14.2.0.1.	TANQUE SÉPTICO RETANGULAR, EM ALVENARIA COM BLOCOS DE CONCRETO, DIMENSÕES INTERNAS: 1,6 X 4,6 X H=2,4 M, VOLUME ÚTIL: 14720 L (PARA 105 CONTRIBUINTES). AF_12/2020	UN	1,00	QUANTITATIVO DA PLANILHA PADRÃO FNDE
1.14.2.0.2.	SUMIDOURO CIRCULAR, EM CONCRETO PRÉ-MOLDADO, DIÂMETRO INTERNO = 2,88 M, ALTURA INTERNA = 3,0 M, ÁREA DE INFILTRAÇÃO: 31,4 M² (PARA 12 CONTRIBUINTES). AF_12/2020	UN	1,00	QUANTITATIVO DA PLANILHA PADRÃO FNDE
1.14.2.0.3.	FILTRO ANAERÓBIO RETANGULAR, EM ALVENARIA COM BLOCOS DE CONCRETO, DIMENSÕES INTERNAS: 1,4 X 3,0 X H=1,67 M, VOLUME ÚTIL: 5040 L (PARA 32 CONTRIBUINTES). AF_12/2020	UN	1,00	QUANTITATIVO DA PLANILHA PADRÃO FNDE
1.15.	LOUÇAS, ACESSÓRIOS E METAIS			
1.15.0.0.1.	VASO SANITARIO SIFONADO CONVENCIONAL COM LOUÇA BRANCA, INCLUSO CONJUNTO DE LIGAÇÃO PARA BACIA SANITÁRIA AJUSTÁVEL - FORNECIMENTO E INSTALAÇÃO. AF_01/2020	UN	4,00	QUANTITATIVO DA PLANILHA PADRÃO FNDE
1.15.0.0.2.	VASO SANITÁRIO INFANTIL LOUÇA BRANCA - FORNECIMENTO E INSTALACAO. AF_01/2020	UN	9,00	QUANTITATIVO DA PLANILHA PADRÃO FNDE
1.15.0.0.3.	ASSENTO SANITÁRIO CONVENCIONAL - FORNECIMENTO E INSTALACAO. AF_01/2020	UN	4,00	QUANTITATIVO DA PLANILHA PADRÃO FNDE
1.15.0.0.4.	ASSENTO SANITÁRIO INFANTIL - FORNECIMENTO E INSTALACAO. AF_01/2020	UN	9,00	QUANTITATIVO DA PLANILHA PADRÃO FNDE
1.15.0.0.5.	BANHEIRA PLÁSTICA RÍGIDA, 77x45x20cm DE EMBUTIR, CONFORME DETALHE DE PROJETO	UN	2,00	QUANTITATIVO DA PLANILHA PADRÃO FNDE
1.15.0.0.6.	LAVATÓRIO DE CANTO, LOUÇA BRANCA SUSPENSO, 29,5 X 39CM OU EQUIVALENTE, PADRÃO POPULAR - FORNECIMENTO E INSTALAÇÃO	UN	3,00	QUANTITATIVO DA PLANILHA PADRÃO FNDE
1.15.0.0.7.	CUBA DE EMBUTIR OVAL EM LOUÇA BRANCA, 35 X 50CM OU EQUIVALENTE - FORNECIMENTO E INSTALAÇÃO. AF_01/2020	UN	13,00	QUANTITATIVO DA PLANILHA PADRÃO FNDE
1.15.0.0.8.	LAVATÓRIO LOUÇA BRANCA COM COLUNA, "44 X 35,5" CM, PADRÃO POPULAR - FORNECIMENTO E INSTALAÇÃO. AF_01/2020	UN	3,00	QUANTITATIVO DA PLANILHA PADRÃO FNDE
1.15.0.0.9.	TANQUE DE LOUÇA BRANCA COM COLUNA, 30L OU EQUIVALENTE - FORNECIMENTO E INSTALAÇÃO. AF_01/2020	UN	5,00	QUANTITATIVO DA PLANILHA PADRÃO FNDE
1.15.0.0.10.	CUBA DE EMBUTIR RETANGULAR DE AÇO INOXIDÁVEL, 46 X 30 X 12 CM - FORNECIMENTO E INSTALAÇÃO. AF_01/2020	UN	5,00	QUANTITATIVO DA PLANILHA PADRÃO FNDE
1.15.0.0.11.	CUBA DE EMBUTIR RETANGULAR DE AÇO INOXIDÁVEL, 50 X 40 X 20 CM - FORNECIMENTO E INSTALAÇÃO	UN	6,00	QUANTITATIVO DA PLANILHA PADRÃO FNDE
1.15.0.0.12.	CUBA DE EMBUTIR RETANGULAR DE AÇO INOXIDÁVEL, 56 X 33 X 12 CM - FORNECIMENTO E INSTALAÇÃO. AF_01/2020	UN	1,00	QUANTITATIVO DA PLANILHA PADRÃO FNDE

Nº AGRUPADOR DE EVENTOS	Nº	Agrupador de Eventos	FRENTES DE OBRA: SERVIÇOS PRELIMINARES E MOVIMENTO DE TERRA (1)	FUNDAÇÕES E SUPERESTRUTURA (2)	ADM, FUNDAÇÕES, SUPERSTRUTURA, SIST. (3)	FUNDAÇÕES E SUPERESTRUTURA, ESQUADRIA (4)	ADM, ESQUADRIAS, SIST. DE PISOS, INST. HIDR. (5)	SIST. DE PISOS, INST. SANITÁRIA, LOUÇAS, ACESSÓRIO (6)	MOV. DE TERRA, PINT. LOUÇ, ACESSOR, INST. DE GÁS (7)	ADM, PINTURAS, SIST. DE PROTEÇÃO CONTRA (8)
			1	2	3	4	5	6	7	8
14.	II	INSTALAÇÃO SANITÁRIA						16,00		
14.	II	INSTALAÇÃO SANITÁRIA						19,00		
14.	II	INSTALAÇÃO SANITÁRIA						12,00		
14.	II	INSTALAÇÃO SANITÁRIA						4,00		
14.	II	INSTALAÇÃO SANITÁRIA						13,00		
14.	II	INSTALAÇÃO SANITÁRIA						1,00		
14.	II	INSTALAÇÃO SANITÁRIA						12,00		
14.	II	INSTALAÇÃO SANITÁRIA						15,00		
14.	II	INSTALAÇÃO SANITÁRIA						3,00		
14.	II	INSTALAÇÃO SANITÁRIA						9,00		
14.	II	INSTALAÇÃO SANITÁRIA						9,00		
14.	II	INSTALAÇÃO SANITÁRIA						25,00		
14.	II	INSTALAÇÃO SANITÁRIA						1,00		
14.	II	INSTALAÇÃO SANITÁRIA						1,00		
14.	II	INSTALAÇÃO SANITÁRIA						1,00		
15.	L	LOUÇAS, ACESSÓRIOS E METAIS						4,00		
15.	L	LOUÇAS, ACESSÓRIOS E METAIS						9,00		
15.	L	LOUÇAS, ACESSÓRIOS E METAIS						4,00		
15.	L	LOUÇAS, ACESSÓRIOS E METAIS						9,00		
15.	L	LOUÇAS, ACESSÓRIOS E METAIS						2,00		
15.	L	LOUÇAS, ACESSÓRIOS E METAIS						3,00		
15.	L	LOUÇAS, ACESSÓRIOS E METAIS						13,00		
15.	L	LOUÇAS, ACESSÓRIOS E METAIS						3,00		
15.	L	LOUÇAS, ACESSÓRIOS E METAIS						5,00		
15.	L	LOUÇAS, ACESSÓRIOS E METAIS						5,00		
15.	L	LOUÇAS, ACESSÓRIOS E METAIS						6,00		
15.	L	LOUÇAS, ACESSÓRIOS E METAIS						1,00		

FLS. Nº 250
Rubrica

CAIXA

PLQ - PLANILHA DE LEVANTAMENTO DE QUANTIDADI
Memória de Cálculo - OGU

Grau de Sigilo
#PUBLICO

APELIDO DO EMPREENDIMENTO	Nº TransfereGOV	Nº OPERAÇÃO
Construção de uma Creche Pré-escola de Educação Infantil no município de Duque	978061/2025	1101409-53

PROPONENTE / TOMADOR	Nº OPERAÇÃO	PROPONENTF / TOMADOR
PREFEITURA MUNICIPAL DE DUQUE BACELAR/MA	1101409-53	PREFEITURA MUNICIPAL DE DUQUE BACELAR/MA

Item	Descrição	Unidade	Quantidade	Memória de Cálculo
1.15.0.0.13.	VÁLVULA EM METAL CROMADO 1.1/2" X 1.1/2" PARA TANQUE OU LAVATÓRIO, COM OU SEM LADRÃO - FORNECIMENTO E INSTALAÇÃO. AF_01/2020	UN	24,00	QUANTITATIVO DA PLANILHA PADRÃO FNDE
1.15.0.0.14.	SIFÃO DO TIPO FLEXÍVEL EM PVC 1 X 1.1/2 - FORNECIMENTO E INSTALAÇÃO. AF_01/2020	UN	38,00	QUANTITATIVO DA PLANILHA PADRÃO FNDE
1.15.0.0.15.	TORNEIRA CROMADA TUBO MÓVEL, DE MESA, 1/2" OU 3/4", PARA PIA DE COZINHA, PADRÃO ALTO - FORNECIMENTO E INSTALAÇÃO. AF_01/2020	UN	9,00	QUANTITATIVO DA PLANILHA PADRÃO FNDE
1.15.0.0.16.	TORNEIRA CROMADA DE MESA, 1/2 OU 3/4 , PARA LAVATÓRIO, COM TEMPORIZADOR - FORNECIMENTO E INSTALAÇÃO	UN	16,00	QUANTITATIVO DA PLANILHA PADRÃO FNDE
1.15.0.0.17.	TORNEIRA ELETRICA DE PAREDE, BICA ALTA, PARA COZINHA, 5500 W (110/220 V)	UN	2,00	QUANTITATIVO DA PLANILHA PADRÃO FNDE
1.15.0.0.18.	TORNEIRA CROMADA 1/2" OU 3/4" PARA TANQUE, PADRÃO POPULAR - FORNECIMENTO E INSTALAÇÃO. AF_01/2020	UN	7,00	QUANTITATIVO DA PLANILHA PADRÃO FNDE
1.15.0.0.19.	TORNEIRA CROMADA DE MESA PARA LAVATORIO, TIPO MONOCOMANDO - ACIONAMENTO TIPO ALAVANCA	UN	3,00	QUANTITATIVO DA PLANILHA PADRÃO FNDE
1.15.0.0.20.	TORNEIRA ELÉTRICA COM MANGUEIRA PLÁSTICA FORTTI MAXI, LORENZETTI OU EQUIVALENTE	UN	2,00	QUANTITATIVO DA PLANILHA PADRÃO FNDE
1.15.0.0.21.	ENGATE FLEXÍVEL EM INOX, 1/2 X 40CM - FORNECIMENTO E INSTALAÇÃO. AF_01/2020	UN	25,00	QUANTITATIVO DA PLANILHA PADRÃO FNDE
1.15.0.0.22.	CHUVEIRO ELÉTRICO COMUM CORPO PLÁSTICO, TIPO DUCHA - FORNECIMENTO E INSTALAÇÃO. AF_01/2020	UN	8,00	QUANTITATIVO DA PLANILHA PADRÃO FNDE
1.15.0.0.23.	BARRA DE APOIO RETA, EM ACO INOX POLIDO, COMPRIMENTO 40CM, FIXADA NA PAREDE - FORNECIMENTO E INSTALAÇÃO	UN	9,00	QUANTITATIVO DA PLANILHA PADRÃO FNDE
1.15.0.0.24.	BARRA DE APOIO RETA, EM ACO INOX POLIDO, COMPRIMENTO 70 CM, FIXADA NA PAREDE - FORNECIMENTO E INSTALAÇÃO. AF_01/2020	UN	5,00	QUANTITATIVO DA PLANILHA PADRÃO FNDE
1.15.0.0.25.	BARRA DE APOIO RETA, EM ACO INOX POLIDO, COMPRIMENTO 80 CM, FIXADA NA PAREDE - FORNECIMENTO E INSTALAÇÃO. AF_01/2020	UN	7,00	QUANTITATIVO DA PLANILHA PADRÃO FNDE
1.15.0.0.26.	BANCO ARTICULADO, EM ACO INOX, PARA PCD, FIXADO NA PAREDE - FORNECIMENTO E INSTALAÇÃO. AF_01/2020	UN	1,00	QUANTITATIVO DA PLANILHA PADRÃO FNDE
1.15.0.0.27.	VÁLVULA DE DESCARGA METÁLICA, DUPLO ACIONAMENTO ECO, BASE 1 1/2", ACABAMENTO METALICO CROMADO - FORNECIMENTO E INSTALAÇÃO	UN	13,00	QUANTITATIVO DA PLANILHA PADRÃO FNDE
1.15.0.0.28.	TOALHEIRO PLASTICO TIPO DISPENSER PARA PAPEL TOALHA INTERFOLHADO	UN	17,00	QUANTITATIVO DA PLANILHA PADRÃO FNDE
1.15.0.0.29.	PAPELEIRA PLASTICA TIPO DISPENSER PARA PAPEL HIGIENICO ROLAO	UN	9,00	QUANTITATIVO DA PLANILHA PADRÃO FNDE
1.15.0.0.30.	SABONETEIRA PLASTICA TIPO DISPENSER PARA SABONETE LIQUIDO COM RESERVATORIO 800 A 1500 ML, INCLUSO FIXAÇÃO. AF_01/2020	UN	14,00	QUANTITATIVO DA PLANILHA PADRÃO FNDE
1.15.0.0.31.	ESPELHO CRISTAL, ESPESSURA 4MM, COM PARAFUSOS DE FIXAÇÃO, SEM MOLDURA	M2	7,50	QUANTITATIVO DA PLANILHA PADRÃO FNDE
1.15.0.0.32.	DUCHA / CHUVEIRO METALICO, DE PAREDE, ARTICULAVEL, COM DESVIADOR E DUCHA MANUAL	UN	10,00	QUANTITATIVO DA PLANILHA PADRÃO FNDE
1.15.0.0.33.	CABIDE/GANCHO DE BANHEIRO SIMPLES EM METAL CROMADO	UN	107,00	QUANTITATIVO DA PLANILHA PADRÃO FNDE
1.15.0.0.34.	BARRA METÁLICA COM PINTURA CINZA PARA PROTEÇÃO DOS ESPELHOS E CHUVEIRO INFANTIL	M	9,70	QUANTITATIVO DA PLANILHA PADRÃO FNDE
1.16	INSTALAÇÃO DE GÁS COMBUSTÍVEL			
1.16.0.0.1.	REGULADOR DE ALTA PRESSÃO GLP	UN	1,00	QUANTITATIVO DA PLANILHA PADRÃO FNDE
1.16.0.0.2.	REGISTRO OU REGULADOR DE GÁS DE COZINHA - FORNECIMENTO E INSTALAÇÃO. AF_08/2021	UN	2,00	QUANTITATIVO DA PLANILHA PADRÃO FNDE
1.16.0.0.3.	TUBO DE AÇO GALVANIZADO COM COSTURA, CLASSE MÉDIA, CONEXÃO ROSQUEADA, DN 20 (3/4"), INSTALADO EM RAMAIS E SUB-RAMAIS DE GÁS - FORNECIMENTO E INSTALAÇÃO. AF_10/2020	M	45,80	QUANTITATIVO DA PLANILHA PADRÃO FNDE
1.16.0.0.4.	CAP OU TAMPAO DE FERRO GALVANIZADO, COM ROSCA BSP, DE 3/4"	UN	1,00	QUANTITATIVO DA PLANILHA PADRÃO FNDE
1.16.0.0.5.	MANGUEIRA PARA GAS - GLP	UN	4,00	QUANTITATIVO DA PLANILHA PADRÃO FNDE
1.16.0.0.6.	VÁLVULA DE ESFERA BRUTA, BRONZE, ROSCÁVEL, 1/2" - FORNECIMENTO E INSTALAÇÃO. AF_08/2021	UN	2,00	QUANTITATIVO DA PLANILHA PADRÃO FNDE
1.16.0.0.7.	VÁLVULA DE ESFERA BRUTA, BRONZE, ROSCÁVEL, 3/4" - FORNECIMENTO E INSTALAÇÃO. AF_08/2021	UN	4,00	QUANTITATIVO DA PLANILHA PADRÃO FNDE
1.16.0.0.8.	TÊ, EM FERRO GALVANIZADO, CONEXÃO ROSQUEADA, DN 20 (3/4"), INSTALADO EM RAMAIS E SUB-RAMAIS DE GÁS - FORNECIMENTO E INSTALAÇÃO. AF_10/2020	UN	1,00	QUANTITATIVO DA PLANILHA PADRÃO FNDE
1.16.0.0.9.	LUVA, EM FERRO GALVANIZADO, CONEXÃO ROSQUEADA, DN 20 (3/4"), INSTALADO EM RAMAIS E SUB-RAMAIS DE GÁS - FORNECIMENTO E INSTALAÇÃO. AF_10/2020	UN	8,00	QUANTITATIVO DA PLANILHA PADRÃO FNDE

Nº AGRUPADOR DE EVENTOS	FRENTES DE OBRA:	SERVIÇOS PRELIMINARES E MOVIMENTO DE TERRA	FUNDAÇÕES E SUPERESTRUTURA	ADM, FUNDAÇÕES SUPERSTRUTURA, SIST.	SUPERESTRUTURA, ESQUADRIA	ADM, ESQUADRIAS, SIST. DE PISOS, INST HIDR.,	SIST DE PISOS, INST. SANITÁRIA, LOUÇAS, ACESSÓRIO	MOV. DE TERRA, PINT, LOUÇ, ACESSOR, INST.DE GÁS	ADM, PINTURAS, SIST. DE PROTEÇÃO CONTRA
Nº	Agrupador de Eventos	1	2	3	4	5	6	7	8
15. L	LOUÇAS, ACESSÓRIOS E METAIS						24,00		
15. L	LOUÇAS, ACESSÓRIOS E METAIS						38,00		
15. L	LOUÇAS, ACESSÓRIOS E METAIS						9,00		
15. L	LOUÇAS, ACESSÓRIOS E METAIS						16,00		
15. L	LOUÇAS, ACESSÓRIOS E METAIS						2,00		
15. L	LOUÇAS, ACESSÓRIOS E METAIS							7,00	
15. L	LOUÇAS, ACESSÓRIOS E METAIS							3,00	
15. L	LOUÇAS, ACESSÓRIOS E METAIS							2,00	
15. L	LOUÇAS, ACESSÓRIOS E METAIS							25,00	
15. L	LOUÇAS, ACESSÓRIOS E METAIS							8,00	
15. L	LOUÇAS, ACESSÓRIOS E METAIS							9,00	
15. L	LOUÇAS, ACESSÓRIOS E METAIS							5,00	
15. L	LOUÇAS, ACESSÓRIOS E METAIS							7,00	
15. L	LOUÇAS, ACESSÓRIOS E METAIS							1,00	
15. L	LOUÇAS, ACESSÓRIOS E METAIS							13,00	
15. L	LOUÇAS, ACESSÓRIOS E METAIS							17,00	
15. L	LOUÇAS, ACESSÓRIOS E METAIS							9,00	
15. L	LOUÇAS, ACESSÓRIOS E METAIS							14,00	
15. L	LOUÇAS, ACESSÓRIOS E METAIS							7,50	
15. L	LOUÇAS, ACESSÓRIOS E METAIS							10,00	
15. L	LOUÇAS, ACESSÓRIOS E METAIS							107,00	
15. L	LOUÇAS, ACESSÓRIOS E METAIS							9,70	
16. I	INSTALAÇÃO DE GÁS COMBUSTÍVEL							1,00	
16. I	INSTALAÇÃO DE GÁS COMBUSTÍVEL							2,00	
16. I	INSTALAÇÃO DE GÁS COMBUSTÍVEL							45,80	
16. I	INSTALAÇÃO DE GÁS COMBUSTÍVEL							1,00	
16. I	INSTALAÇÃO DE GÁS COMBUSTÍVEL							4,00	
16. I	INSTALAÇÃO DE GÁS COMBUSTÍVEL							2,00	
16. I	INSTALAÇÃO DE GÁS COMBUSTÍVEL							4,00	
16. I	INSTALAÇÃO DE GÁS COMBUSTÍVEL							1,00	
16. I	INSTALAÇÃO DE GÁS COMBUSTÍVEL							8,00	

FLS. Nº 251
Rubrica

CAIXA

PLQ - PLANILHA DE LEVANTAMENTO DE QUANTIDADI
Memória de Cálculo - OGU

Grau de Sigilo
#PUBLICO

APELIDO DO EMPREENDIMENTO	Nº TransferenGOV	Nº OPERAÇÃO
Construção de uma Creche Pré-escola de Educação Infantil no município de Duque	978061/2025	1101409-53

PROPONENTE / TOMADOR	Nº OPERAÇÃO	PROPONENTE / TOMADOR
PREFEITURA MUNICIPAL DE DUQUE BACELAR/MA	1101409-53	PREFEITURA MUNICIPAL DE DUQUE BACELAR/MA

Item	Descrição	Unidade	Quantidade	Memória de Cálculo
1.16.0.0.10.	CURVA 45 GRAUS, EM AÇO, CONEXÃO SOLDADA, DN 20 (3/4"), INSTALADO EM RAMAIS E SUB-RAMAIS DE GÁS - FORNECIMENTO E INSTALAÇÃO. AF_10/2020	UN	2,00	QUANTITATIVO DA PLANILHA PADRÃO FNDE
1.16.0.0.11.	CURVA 90 GRAUS, EM AÇO, CONEXÃO SOLDADA, DN 20 (3/4"), INSTALADO EM RAMAIS E SUB-RAMAIS DE GÁS - FORNECIMENTO E INSTALAÇÃO. AF_10/2020	UN	6,00	QUANTITATIVO DA PLANILHA PADRÃO FNDE
1.16.0.0.12	CURVA 90 GRAUS, EM AÇO, CONEXÃO SOLDADA, DN 15 (1/2"), INSTALADO EM RAMAIS E SUB-RAMAIS DE GÁS - FORNECIMENTO E INSTALAÇÃO. AF_10/2020	UN	2,00	QUANTITATIVO DA PLANILHA PADRÃO FNDE
1.16.0.0.13.	REQUADRO EM ALUMÍNIO TIPO VENEZIANA COM GUARNIÇÃO, FIXAÇÃO COM PARAFUSOS - FORNECIMENTO E INSTALAÇÃO	M2	0,24	QUANTITATIVO DA PLANILHA PADRÃO FNDE
1.17.	SISTEMA DE PROTEÇÃO CONTRA INCÊNDIO		-	
1.17.1.	EXTINTORES		-	
1.17.1.0.1.	EXTINTOR DE INCÊNDIO PORTÁTIL COM CARGA DE PQS DE 6 KG, CLASSE BC - FORNECIMENTO E INSTALAÇÃO. AF_10/2020_PE	UN	6,00	QUANTITATIVO DA PLANILHA PADRÃO FNDE
1.17.1.0.2.	EXTINTOR DE INCÊNDIO PORTÁTIL COM CARGA DE CO2 DE 6 KG, CLASSE BC - FORNECIMENTO E INSTALAÇÃO. AF_10/2020_PE	UN	2,00	QUANTITATIVO DA PLANILHA PADRÃO FNDE
1.17.2.	HIDRANTES		-	
1.17.2.0.1.	ABRIGO PARA HIDRANTE, 75X45X17CM, COM REGISTRO GLOBO ANGULAR 45 GRAUS 2 1/2", ADAPTADOR STORZ 2 1/2", MANGUEIRA DE INCÊNDIO 15M 2 1/2" E ESGUICHO EM LATÃO 2 1/2" - FORNECIMENTO E INSTALAÇÃO. AF_10/2020	UN	1,00	QUANTITATIVO DA PLANILHA PADRÃO FNDE
1.17.2.0.2.	HIDRANTE SUBTERRÂNEO PREDIAL (COM CURVA LONGA E CAIXA), DN 75 MM - FORNECIMENTO E INSTALAÇÃO. AF_10/2020	UN	1,00	QUANTITATIVO DA PLANILHA PADRÃO FNDE
1.17.3.	ACESSÓRIOS		-	
1.17.3.0.1.	REGISTRO DE GAVETA BRUTO, LATÃO, ROSCÁVEL, 2 1/2" - FORNECIMENTO E INSTALAÇÃO. AF_08/2021	UN	5,00	QUANTITATIVO DA PLANILHA PADRÃO FNDE
1.17.3.0.2.	VÁLVULA DE RETENÇÃO HORIZONTAL, DE BRONZE, ROSCÁVEL, 2 1/2" - FORNECIMENTO E INSTALAÇÃO. AF_08/2021	UN	3,00	QUANTITATIVO DA PLANILHA PADRÃO FNDE
1.17.3.0.3.	MANÔMETRO 0 A 200 PSI (0 A 14 KGF/CM2), D = 50MM - FORNECIMENTO E INSTALAÇÃO. AF_10/2020	UN	1,00	QUANTITATIVO DA PLANILHA PADRÃO FNDE
1.17.3.0.4.	MOTO BOMBA 5,00 CV - VAZÃO 12,0 m³/h - PRESSÃO 15 MCA - FORNECIMENTO E INSTALAÇÃO	UN	1,00	QUANTITATIVO DA PLANILHA PADRÃO FNDE
1.17.3.0.5.	PRESSOSTATO	UN	1,00	QUANTITATIVO DA PLANILHA PADRÃO FNDE
1.17.3.0.6.	VÁLVULA DE ALÍVIO COM MOLA 2"	UN	1,00	QUANTITATIVO DA PLANILHA PADRÃO FNDE
1.17.3.0.7.	BOMBA CENTRÍFUGA, MONOFÁSICA, 0,5 CV OU 0,49 HP, HM 6 A 20 M, Q 1,2 A 8,3 M3/H - FORNECIMENTO E INSTALAÇÃO. AF_12/2020	UN	2,00	QUANTITATIVO DA PLANILHA PADRÃO FNDE
1.17.3.0.8.	CENTRAL ALARME ENDEREÇAVEL	UN	1,00	QUANTITATIVO DA PLANILHA PADRÃO FNDE
1.17.4.	TUBULAÇÕES E CONEXÕES		-	
1.17.4.0.1.	COTOVELO 90 GRAUS, EM FERRO GALVANIZADO, CONEXÃO ROSQUEADA, DN 65 MM (2 1/2"), INSTALADO EM RESERVAÇÃO PREDIAL DE ÁGUA - FORNECIMENTO E INSTALAÇÃO. AF_04/2024	UN	7,00	QUANTITATIVO DA PLANILHA PADRÃO FNDE
1.17.4.0.2.	TUBO DE AÇO GALVANIZADO COM COSTURA, CLASSE MÉDIA, DN 65 (2 1/2"), CONEXÃO ROSQUEADA, INSTALADO EM REDE DE ALIMENTAÇÃO PARA HIDRANTE - FORNECIMENTO E INSTALAÇÃO. AF_10/2020	M	63,00	QUANTITATIVO DA PLANILHA PADRÃO FNDE
1.17.4.0.3.	COTOVELO 45 GRAUS, EM FERRO GALVANIZADO, CONEXÃO ROSQUEADA, DN 65 MM (2 1/2"), INSTALADO EM RESERVAÇÃO PREDIAL DE ÁGUA - FORNECIMENTO E INSTALAÇÃO. AF_04/2024	UN	1,00	QUANTITATIVO DA PLANILHA PADRÃO FNDE
1.17.4.0.4.	NIPLE, EM FERRO GALVANIZADO, CONEXÃO ROSQUEADA, DN 65 (2 1/2"), INSTALADO EM REDE DE ALIMENTAÇÃO PARA SPRINKLER - FORNECIMENTO E INSTALAÇÃO. AF_10/2020	UN	2,00	QUANTITATIVO DA PLANILHA PADRÃO FNDE
1.17.4.0.5.	TÊ, EM FERRO GALVANIZADO, CONEXÃO ROSQUEADA, DN 65 (2 1/2"), INSTALADO EM REDE DE ALIMENTAÇÃO PARA HIDRANTE - FORNECIMENTO E INSTALAÇÃO. AF_10/2020	UN	4,00	QUANTITATIVO DA PLANILHA PADRÃO FNDE
1.17.5.	SINALIZAÇÕES		-	
1.17.5.0.1.	LUMINÁRIA DE EMERGÊNCIA, COM 30 LÂMPADAS LED DE 2 W, SEM REATOR - FORNECIMENTO E INSTALAÇÃO. AF_09/2024	UN	36,00	QUANTITATIVO DA PLANILHA PADRÃO FNDE
1.17.5.0.2.	SINALIZAÇÃO COM PLACA INDICATIVA FIXADA NA ESTRUTURA	UN	34,00	QUANTITATIVO DA PLANILHA PADRÃO FNDE
1.17.5.0.3.	PINTURA DE SINALIZAÇÃO VERTICAL DE SEGURANÇA, FAIXAS AMARELA E PRETA, APLICAÇÃO MANUAL, 2 DEMÃOS. AF_05/2021	M2	5,00	QUANTITATIVO DA PLANILHA PADRÃO FNDE
1.18.	INSTALAÇÃO ELÉTRICA - 220V		-	
1.18.1.	QUADROS		-	
1.18.1.0.1.	QUADRO DE DISTRIBUIÇÃO DE ENERGIA EM CHAPA DE AÇO GALVANIZADO, DE EMBUTIR, COM BARRAMENTO TRIFÁSICO, PARA 12 DISJUNTORES DIN 100A - FORNECIMENTO E INSTALAÇÃO. AF_07/2025	UN	1,00	QUANTITATIVO DA PLANILHA PADRÃO FNDE

Nº AGRUPADOR DE EVENTOS	FRENTES DE OBRA:	SERVIÇOS PRELIMINARES E MOVIMENTO DE TERRA	FUNDAÇÕES E SUPERESTRUTURA	ADM, FUNDAÇÕES, SUPERSTRUTURA, SIST.	FUNDAÇÕES	SUPERESTRUTURA, ESQUADRIA	ADM, ESQUADRIAS, SIST. DE PISOS, INST. HIDR.,	SIST. DE PISOS, INST. SANITÁRIA, LOUÇAS, ACESSÓRIO	MOV. DE TERRA, PINT, LOUÇ, ACESSOR, INST.DE GÁS	ADM, PINTURAS, SIST. DE PROTEÇÃO CONTRA
Nº	Agrupador de Eventos	1	2	3		4	5	6	7	8
16.	*INSTALAÇÃO DE GÁS COMBUSTÍVEL*								2,00	
16.	*INSTALAÇÃO DE GÁS COMBUSTÍVEL*								6,00	
16.	*INSTALAÇÃO DE GÁS COMBUSTÍVEL*								2,00	
16.	*INSTALAÇÃO DE GÁS COMBUSTÍVEL*								0,24	
17.	*SISTEMA DE PROTEÇÃO CONTRA INCÊNDIO*								6,00	
17.	*SISTEMA DE PROTEÇÃO CONTRA INCÊNDIO*								2,00	
17.	*SISTEMA DE PROTEÇÃO CONTRA INCÊNDIO*								1,00	
17.	*SISTEMA DE PROTEÇÃO CONTRA INCÊNDIO*								1,00	
17.	*SISTEMA DE PROTEÇÃO CONTRA INCÊNDIO*								5,00	
17.	*SISTEMA DE PROTEÇÃO CONTRA INCÊNDIO*								3,00	
17.	*SISTEMA DE PROTEÇÃO CONTRA INCÊNDIO*								1,00	
17.	*SISTEMA DE PROTEÇÃO CONTRA INCÊNDIO*								1,00	
17.	*SISTEMA DE PROTEÇÃO CONTRA INCÊNDIO*								1,00	
17.	*SISTEMA DE PROTEÇÃO CONTRA INCÊNDIO*								1,00	
17.	*SISTEMA DE PROTEÇÃO CONTRA INCÊNDIO*								2,00	
17.	*SISTEMA DE PROTEÇÃO CONTRA INCÊNDIO*								1,00	
17.	*SISTEMA DE PROTEÇÃO CONTRA INCÊNDIO*								7,00	
17.	*SISTEMA DE PROTEÇÃO CONTRA INCÊNDIO*								63,00	
17.	*SISTEMA DE PROTEÇÃO CONTRA INCÊNDIO*								1,00	
17.	*SISTEMA DE PROTEÇÃO CONTRA INCÊNDIO*								2,00	
17.	*SISTEMA DE PROTEÇÃO CONTRA INCÊNDIO*								4,00	
17.	*SISTEMA DE PROTEÇÃO CONTRA INCÊNDIO*								36,00	
17.	*SISTEMA DE PROTEÇÃO CONTRA INCÊNDIO*								34,00	
17.	*SISTEMA DE PROTEÇÃO CONTRA INCÊNDIO*								5,00	
18.	*INSTALAÇÃO ELÉTRICA - 220V*							1,00		

FLS. Nº 257
Rubrica

CAIXA

PLQ - PLANILHA DE LEVANTAMENTO DE QUANTIDADI
Memória de Cálculo - OGU

Grau de Sigilo
#PUBLICO

APELIDO DO EMPREENDIMENTO	Nº TransfereGOV	Nº OPERAÇÃO
Construção de uma Creche Pré-escola de Educação Infantil no município de Duque	978061/2025	1101409-53

PROPONENTE / TOMADOR	Nº OPERAÇÃO	PROPONENTE / TOMADOR
PREFEITURA MUNICIPAL DE DUQUE BACELAR/MA.	1101409-53	PREFEITURA MUNICIPAL DE DUQUE BACELAR/MA.

Item	Descrição	Unidade	Quantidade	Memória de Cálculo
1.18.1.0.2.	QUADRO DE DISTRIBUIÇÃO DE ENERGIA EM CHAPA DE AÇO GALVANIZADO, DE EMBUTIR, COM BARRAMENTO TRIFÁSICO, PARA 18 DISJUNTORES DIN 100A - FORNECIMENTO E INSTALAÇÃO. AF_07/2025	UN	2,00	QUANTITATIVO DA PLANILHA PADRÃO FNDE
1.18.1.0.3.	QUADRO DE DISTRIBUIÇÃO DE ENERGIA EM CHAPA DE AÇO GALVANIZADO, DE EMBUTIR, COM BARRAMENTO TRIFÁSICO, PARA 24 DISJUNTORES DIN 100A - FORNECIMENTO E INSTALAÇÃO. AF_07/2025	UN	3,00	QUANTITATIVO DA PLANILHA PADRÃO FNDE
1.18.1.0.4.	QUADRO DE MEDIÇÃO GERAL DE ENERGIA PARA 1 MEDIDOR DE SOBREPOR - FORNECIMENTO E INSTALAÇÃO. AF_07/2025	UN	1,00	QUANTITATIVO DA PLANILHA PADRÃO FNDE
1.18.2.	DISJUNTORES			
1.18.2.0.1.	DISJUNTOR MONOPOLAR TIPO DIN, CORRENTE NOMINAL DE 10A - FORNECIMENTO E INSTALAÇÃO. AF_07/2025	UN	66,00	QUANTITATIVO DA PLANILHA PADRÃO FNDE
1.18.2.0.2.	DISJUNTOR MONOPOLAR TIPO DIN, CORRENTE NOMINAL DE 16A - FORNECIMENTO E INSTALAÇÃO. AF_07/2025	UN	5,00	QUANTITATIVO DA PLANILHA PADRÃO FNDE
1.18.2.0.3.	DISJUNTOR MONOPOLAR TIPO DIN, CORRENTE NOMINAL DE 20A - FORNECIMENTO E INSTALAÇÃO. AF_07/2025	UN	16,00	QUANTITATIVO DA PLANILHA PADRÃO FNDE
1.18.2.0.4.	DISJUNTOR MONOPOLAR TIPO DIN, CORRENTE NOMINAL DE 25A - FORNECIMENTO E INSTALAÇÃO. AF_07/2025	UN	4,00	QUANTITATIVO DA PLANILHA PADRÃO FNDE
1.18.2.0.5.	DISJUNTOR MONOPOLAR TIPO DIN, CORRENTE NOMINAL DE 40A - FORNECIMENTO E INSTALAÇÃO. AF_07/2025	UN	1,00	QUANTITATIVO DA PLANILHA PADRÃO FNDE
1.18.2.0.6.	DISJUNTOR TRIPOLAR TIPO DIN, CORRENTE NOMINAL DE 16A - FORNECIMENTO E INSTALAÇÃO. AF_07/2025	UN	2,00	QUANTITATIVO DA PLANILHA PADRÃO FNDE
1.18.2.0.7.	DISJUNTOR TRIPOLAR TIPO DIN, CORRENTE NOMINAL DE 32A - FORNECIMENTO E INSTALAÇÃO. AF_07/2025	UN	4,00	QUANTITATIVO DA PLANILHA PADRÃO FNDE
1.18.2.0.8.	DISJUNTOR TRIPOLAR TIPO DIN, CORRENTE NOMINAL DE 40A - FORNECIMENTO E INSTALAÇÃO. AF_07/2025	UN	2,00	QUANTITATIVO DA PLANILHA PADRÃO FNDE
1.18.2.0.9.	DISJUNTOR TRIPOLAR TIPO DIN, CORRENTE NOMINAL DE 50A - FORNECIMENTO E INSTALAÇÃO. AF_07/2025	UN	2,00	QUANTITATIVO DA PLANILHA PADRÃO FNDE
1.18.2.0.10.	DISJUNTOR TRIPOLAR TIPO NEMA, CORRENTE NOMINAL DE 60 ATÉ 100A - FORNECIMENTO E INSTALAÇÃO. AF_07/2025	UN	2,00	QUANTITATIVO DA PLANILHA PADRÃO FNDE
1.18.2.0.11.	DISJUNTOR TERMOMAGNÉTICO TRIPOLAR, CORRENTE NOMINAL DE 250A - FORNECIMENTO E INSTALAÇÃO. AF_07/2025	UN	2,00	QUANTITATIVO DA PLANILHA PADRÃO FNDE
1.18.2.0.12.	DISJUNTOR BIPOLAR TIPO DR, CORRENTE NOMINAL DE 25A - 30mA	UN	1,00	QUANTITATIVO DA PLANILHA PADRÃO FNDE
1.18.2.0.13.	DISJUNTOR BIPOLAR TIPO DR, CORRENTE NOMINAL DE 40A - 30mA	UN	5,00	QUANTITATIVO DA PLANILHA PADRÃO FNDE
1.18.2.0.14.	DISPOSITIVO CONTRA SURTO - DPS 40 Ka	UN	40,00	QUANTITATIVO DA PLANILHA PADRÃO FNDE
1.18.2.0.15.	DISPOSITIVO CONTRA SURTO - DPS 80 Ka	UN	8,00	QUANTITATIVO DA PLANILHA PADRÃO FNDE
1.18.3.	ELETRODUTO E ACESSÓRIOS			
1.18.3.0.1.	ELETRODUTO FLEXÍVEL CORRUGADO, PVC, DN 25 MM (3/4"), PARA CIRCUITOS TERMINAIS, INSTALADO EM FORRO - FORNECIMENTO E INSTALAÇÃO. AF_03/2023	M	408,30	QUANTITATIVO DA PLANILHA PADRÃO FNDE
1.18.3.0.2.	ELETRODUTO FLEXÍVEL CORRUGADO, PVC, DN 32 MM (1"), PARA CIRCUITOS TERMINAIS, INSTALADO EM FORRO - FORNECIMENTO E INSTALAÇÃO. AF_03/2023	M	174,40	QUANTITATIVO DA PLANILHA PADRÃO FNDE
1.18.3.0.3.	ELETRODUTO RÍGIDO ROSCÁVEL, PVC, DN 50 MM (1 1/2"), PARA REDE ENTERRADA DE DISTRIBUIÇÃO DE ENERGIA ELÉTRICA - FORNECIMENTO E INSTALAÇÃO. AF_12/2021	M	334,90	QUANTITATIVO DA PLANILHA PADRÃO FNDE
1.18.3.0.4.	ELETRODUTO RÍGIDO ROSCÁVEL, PVC, DN 60 MM (2"), PARA REDE ENTERRADA DE DISTRIBUIÇÃO DE ENERGIA ELÉTRICA - FORNECIMENTO E INSTALAÇÃO. AF_12/2021	M	10,20	QUANTITATIVO DA PLANILHA PADRÃO FNDE
1.18.3.0.5.	ELETRODUTO RÍGIDO ROSCÁVEL, PVC, DN 85 MM (3"), PARA REDE ENTERRADA DE DISTRIBUIÇÃO DE ENERGIA ELÉTRICA - FORNECIMENTO E INSTALAÇÃO. AF_12/2021	M	40,00	QUANTITATIVO DA PLANILHA PADRÃO FNDE
1.18.3.0.6.	ELETRODUTO EM AÇO ZINCADO OU GALVANIZADO DN=3/4", APARENTE - FORNECIMENTO E INSTALAÇÃO	M	29,80	QUANTITATIVO DA PLANILHA PADRÃO FNDE
1.18.3.0.7.	CAIXA ENTERRADA ELÉTRICA RETANGULAR, EM ALVENARIA COM TIJOLOS CERÂMICOS MACIÇOS, FUNDO COM BRITA, DIMENSÕES INTERNAS: 0,3X0,3X0,3 M. AF_12/2020	UN	11,00	QUANTITATIVO DA PLANILHA PADRÃO FNDE
1.18.3.0.8.	CAIXA OCTOGONAL 3" X 3", PVC, INSTALADA EM LAJE - FORNECIMENTO E INSTALAÇÃO. AF_03/2023	UN	100,00	QUANTITATIVO DA PLANILHA PADRÃO FNDE
1.18.3.0.9.	CAIXA RETANGULAR 4" X 2" MÉDIA (1,30 M DO PISO), PVC, INSTALADA EM PAREDE - FORNECIMENTO E INSTALAÇÃO. AF_03/2023	UN	170,00	QUANTITATIVO DA PLANILHA PADRÃO FNDE
1.18.4.	CABOS E FIOS CONDUTORES			
1.18.4.0.1.	CABO DE COBRE FLEXÍVEL ISOLADO, 2,5 MM², ANTI-CHAMA 450/750 V, PARA CIRCUITOS TERMINAIS - FORNECIMENTO E INSTALAÇÃO. AF_03/2023	M	5.871,30	QUANTITATIVO DA PLANILHA PADRÃO FNDE

Nº AGRUPADOR DE EVENTOS	FRENTES DE OBRA:	SERVIÇOS PRELIMINARES E MOVIMENTO DE TERRA	FUNDAÇÕES E SUPERESTRUTURA	ADM, FUNDAÇÕES, SUPERSTRUTURA, SIST.	FUNDAÇÕES	SUPERESTRUTURA, ESQUADRIA	ADM, ESQUADRIAS, SIST. DE PISOS, INST. HIDR.	SIST. DE PISOS, INST. SANITÁRIA, LOUÇAS, ACESSÓRIO	MOV. DE TERRA, PINT, LOUÇ, ACESSOR, INST. DE GÁS	ADM, PINTURAS, SIST. DE PROTEÇÃO CONTRA
Nº	Agrupador de Eventos	1	2	3	4		5	6	7	8
18.	INSTALAÇÃO ELÉTRICA - 220V							2,00		
18.	INSTALAÇÃO ELÉTRICA - 220V							3,00		
18.	INSTALAÇÃO ELÉTRICA - 220V							1,00		
18.	INSTALAÇÃO ELÉTRICA - 220V							66,00		
18.	INSTALAÇÃO ELÉTRICA - 220V							5,00		
18.	INSTALAÇÃO ELÉTRICA - 220V							16,00		
18.	INSTALAÇÃO ELÉTRICA - 220V							4,00		
18.	INSTALAÇÃO ELÉTRICA - 220V							1,00		
18.	INSTALAÇÃO ELÉTRICA - 220V							2,00		
18.	INSTALAÇÃO ELÉTRICA - 220V							4,00		
18.	INSTALAÇÃO ELÉTRICA - 220V							2,00		
18.	INSTALAÇÃO ELÉTRICA - 220V							2,00		
18.	INSTALAÇÃO ELÉTRICA - 220V							2,00		
18.	INSTALAÇÃO ELÉTRICA - 220V							2,00		
18.	INSTALAÇÃO ELÉTRICA - 220V							1,00		
18.	INSTALAÇÃO ELÉTRICA - 220V							5,00		
18.	INSTALAÇÃO ELÉTRICA - 220V							40,00		
18.	INSTALAÇÃO ELÉTRICA - 220V							8,00		
18.	INSTALAÇÃO ELÉTRICA - 220V						408,30			
18.	INSTALAÇÃO ELÉTRICA - 220V						174,40			
18.	INSTALAÇÃO ELÉTRICA - 220V						334,90			
18.	INSTALAÇÃO ELÉTRICA - 220V						10,20			
18.	INSTALAÇÃO ELÉTRICA - 220V						40,00			
18.	INSTALAÇÃO ELÉTRICA - 220V						29,80			
18.	INSTALAÇÃO ELÉTRICA - 220V						11,00			
18.	INSTALAÇÃO ELÉTRICA - 220V						100,00			
18.	INSTALAÇÃO ELÉTRICA - 220V						170,00			
18.	INSTALAÇÃO ELÉTRICA - 220V						5.871,30			

FLS. Nº 252
Rubrica

CAIXA

PLQ - PLANILHA DE LEVANTAMENTO DE QUANTIDADI
Memória de Cálculo - OGU

Grau de Sigilo
#PUBLICO

APELIDO DO EMPREENDIMENTO	Nº TransfereGOV	Nº OPERAÇÃO
Construção de uma Creche Pré-escola de Educação Infantil no município de Duque	978061/2025	1101409-53

PROPONENTE / TOMADOR	Nº OPERAÇÃO	PROPONENTE / TOMADOR
PREFEITURA MUNICIPAL DE DUQUE BACELAR/MA	1101409-53	PREFEITURA MUNICIPAL DE DUQUE BACELAR/MA

Item	Descrição	Unidade	Quantidade	Memória de Cálculo	Nº AGRUPADOR DE EVENTOS Nº	Agrupador de Eventos	FRENTES DE OBRA: SERVIÇOS PRELIMINARES E MOVIMENTO DE TERRA 1	FUNDAÇÕES E SUPERESTRUTURA 2	ADM. FUNDAÇÕES, SUPERSTRUTURA, SIST. FUNDAÇÕES 3	SUPERESTRUTURA, ESQUADRIAS 4	ADM. ESQUADRIAS, SIST. DE PISOS, INST. HIDR. 5	SIST. DE PISOS, INST. SANITÁRIA, LOUÇAS, ACESSÓRIO 6	MOV. DE TERRA, PINT. LOUÇ, ACESSOR, INST. DE GÁS 7	ADM. PINTURAS, SIST. DE PROTEÇÃO CONTRA 8
1.18.4.0.2.	CABO DE COBRE FLEXÍVEL ISOLADO, 4 MM², ANTI-CHAMA 450/750 V, PARA CIRCUITOS TERMINAIS - FORNECIMENTO E INSTALAÇÃO. AF_03/2023	M	253,90	QUANTITATIVO DA PLANILHA PADRÃO FNDE	18. II	INSTALAÇÃO ELÉTRICA - 220V					253,90			
1.18.4.0.3.	CABO DE COBRE FLEXÍVEL ISOLADO, 6 MM², ANTI-CHAMA 450/750 V, PARA CIRCUITOS TERMINAIS - FORNECIMENTO E INSTALAÇÃO. AF_03/2023	M	1.472,40	QUANTITATIVO DA PLANILHA PADRÃO FNDE	18. II	INSTALAÇÃO ELÉTRICA - 220V					1.472,40			
1.18.4.0.4.	CABO DE COBRE FLEXÍVEL ISOLADO, 16 MM², ANTI-CHAMA 450/750 V, PARA CIRCUITOS TERMINAIS - FORNECIMENTO E INSTALAÇÃO. AF_03/2023	M	34,50	QUANTITATIVO DA PLANILHA PADRÃO FNDE	18. II	INSTALAÇÃO ELÉTRICA - 220V					34,50			
1.18.4.0.5.	CABO DE COBRE FLEXÍVEL ISOLADO, 25 MM², ANTI-CHAMA 0,6/1,0 KV, PARA REDE ENTERRADA DE DISTRIBUIÇÃO DE ENERGIA ELÉTRICA - FORNECIMENTO E INSTALAÇÃO. AF_12/2021	M	58,30	QUANTITATIVO DA PLANILHA PADRÃO FNDE	18. II	INSTALAÇÃO ELÉTRICA - 220V					58,30			
1.18.4.0.6.	CABO DE COBRE FLEXÍVEL ISOLADO, 35 MM², ANTI-CHAMA 0,6/1,0 KV, PARA REDE ENTERRADA DE DISTRIBUIÇÃO DE ENERGIA ELÉTRICA - FORNECIMENTO E INSTALAÇÃO. AF_12/2021	M	88,60	QUANTITATIVO DA PLANILHA PADRÃO FNDE	18. II	INSTALAÇÃO ELÉTRICA - 220V					88,60			
1.18.4.0.7.	CABO DE COBRE FLEXÍVEL ISOLADO, 70 MM², ANTI-CHAMA 0,6/1,0 KV, PARA REDE ENTERRADA DE DISTRIBUIÇÃO DE ENERGIA ELÉTRICA - FORNECIMENTO E INSTALAÇÃO. AF_12/2021	M	282,80	QUANTITATIVO DA PLANILHA PADRÃO FNDE	18. II	INSTALAÇÃO ELÉTRICA - 220V					282,80			
1.18.4.0.8.	CABO DE COBRE FLEXÍVEL ISOLADO, 95 MM², 0,6/1,0 KV, PARA REDE AÉREA DE DISTRIBUIÇÃO DE ENERGIA ELÉTRICA DE BAIXA TENSÃO - FORNECIMENTO E INSTALAÇÃO. AF_07/2020	M	40,00	QUANTITATIVO DA PLANILHA PADRÃO FNDE	18. II	INSTALAÇÃO ELÉTRICA - 220V					40,00			
1.18.4.0.9.	CABO DE COBRE FLEXÍVEL ISOLADO, 150 MM², ANTI-CHAMA 0,6/1,0 KV, PARA REDE ENTERRADA DE DISTRIBUIÇÃO DE ENERGIA ELÉTRICA - FORNECIMENTO E INSTALAÇÃO. AF_12/2021	M	159,80	QUANTITATIVO DA PLANILHA PADRÃO FNDE	18. II	INSTALAÇÃO ELÉTRICA - 220V					159,80			
1.18.5.	ELETROCALHAS		-											
1.18.5.0.1.	ELETROCALHA LISA OU PERFURADA EM AÇO GALVANIZADO, LARGURA 150MM E ALTURA 100MM, INCLUSIVE EMENDA E FIXAÇÃO - FORNECIMENTO E INSTALAÇÃO.	M	75,20	QUANTITATIVO DA PLANILHA PADRÃO FNDE	18. II	INSTALAÇÃO ELÉTRICA - 220V					75,20			
1.18.5.0.2.	SUPORTE PARA 2 ELETRODUTOS, ESPAÇADO A CADA 80 CM, EM PERFILADO COM COMPRIMENTO DE 25 CM FIXADO EM LAJE, POR METRO DE ELETRODUTO FIXADO. AF_09/2023	M	75,20	QUANTITATIVO DA PLANILHA PADRÃO FNDE	18. II	INSTALAÇÃO ELÉTRICA - 220V					75,20			
1.18.6.	ILUMINAÇÃO E TOMADAS		-											
1.18.6.0.1.	TOMADA BAIXA DE EMBUTIR (1 MÓDULO), 2P+T 10 A, INCLUINDO SUPORTE E PLACA - FORNECIMENTO E INSTALAÇÃO. AF_03/2023	UN	95,00	QUANTITATIVO DA PLANILHA PADRÃO FNDE	18. II	INSTALAÇÃO ELÉTRICA - 220V						95,00		
1.18.6.0.2.	TOMADA BAIXA DE EMBUTIR (1 MÓDULO), 2P+T 20 A, INCLUINDO SUPORTE E PLACA - FORNECIMENTO E INSTALAÇÃO. AF_03/2023	UN	23,00	QUANTITATIVO DA PLANILHA PADRÃO FNDE	18. II	INSTALAÇÃO ELÉTRICA - 220V						23,00		
1.18.6.0.3.	INTERRUPTOR PARALELO (1 MÓDULO) COM 1 TOMADA DE EMBUTIR 2P+T 10 A, INCLUINDO SUPORTE E PLACA - FORNECIMENTO E INSTALAÇÃO. AF_03/2023	UN	34,00	QUANTITATIVO DA PLANILHA PADRÃO FNDE	18. II	INSTALAÇÃO ELÉTRICA - 220V						34,00		
1.18.6.0.4.	INTERRUPTOR PARALELO (1 MÓDULO), 10A/250V, INCLUINDO SUPORTE E PLACA - FORNECIMENTO E INSTALAÇÃO. AF_03/2023	UN	3,00	QUANTITATIVO DA PLANILHA PADRÃO FNDE	18. II	INSTALAÇÃO ELÉTRICA - 220V						3,00		
1.18.6.0.5.	INTERRUPTOR PARALELO (2 MÓDULOS) COM 1 TOMADA DE EMBUTIR 2P+T 10 A, INCLUINDO SUPORTE E PLACA - FORNECIMENTO E INSTALAÇÃO. AF_03/2023	UN	2,00	QUANTITATIVO DA PLANILHA PADRÃO FNDE	18. II	INSTALAÇÃO ELÉTRICA - 220V						2,00		
1.18.6.0.6.	INTERRUPTOR SIMPLES (3 MÓDULOS), 10A/250V, INCLUINDO SUPORTE E PLACA - FORNECIMENTO E INSTALAÇÃO. AF_03/2023	UN	1,00	QUANTITATIVO DA PLANILHA PADRÃO FNDE	18. II	INSTALAÇÃO ELÉTRICA - 220V						1,00		
1.18.6.0.7.	ESPELHO / PLACA CEGA 4" X 2", PARA INSTALACAO DE TOMADAS E INTERRUPTORES	UN	10,00	QUANTITATIVO DA PLANILHA PADRÃO FNDE	18. II	INSTALAÇÃO ELÉTRICA - 220V						10,00		
1.18.6.0.8.	LUMINÁRIA ARANDELA TIPO TARTARUGA, DE SOBREPOR, COM 1 LÂMPADA LED DE 10 W, SEM REATOR - FORNECIMENTO E INSTALAÇÃO.	UN	8,00	QUANTITATIVO DA PLANILHA PADRÃO FNDE	18. II	INSTALAÇÃO ELÉTRICA - 220V						8,00		
1.18.6.0.9.	LUMINÁRIA DE LED PARA ILUMINAÇÃO PÚBLICA, DE 181 W ATÉ 239 W - FORNECIMENTO E INSTALAÇÃO. AF_02/2025_PS	UN	1,00	QUANTITATIVO DA PLANILHA PADRÃO FNDE	18. II	INSTALAÇÃO ELÉTRICA - 220V						1,00		
1.18.6.0.10.	REFLETOR EM ALUMÍNIO, DE SUPORTE E ALÇA, COM 1 LÂMPADA VAPOR DE MERCÚRIO DE 150 W, COM REATOR ALTO FATOR DE POTÊNCIA - FORNECIMENTO E INSTALAÇÃO	UN	4,00		18. II	INSTALAÇÃO ELÉTRICA - 220V						4,00		
1.18.6.0.11.	LUMINÁRIA REFLETOR LED PARA ILUMINAÇÃO PÚBLICA, 50 W - FORNECIMENTO E INSTALAÇÃO	UN	9,00	QUANTITATIVO DA PLANILHA PADRÃO FNDE	18. II	INSTALAÇÃO ELÉTRICA - 220V						9,00		
1.18.6.0.12.	LUMINÁRIA TIPO CALHA, DE EMBUTIR, COM 2 LÂMPADAS TUBULARES LED DE 36/40 W, SEM REATOR - FORNECIMENTO E INSTALAÇÃO	UN	81,00	QUANTITATIVO DA PLANILHA PADRÃO FNDE	18. II	INSTALAÇÃO ELÉTRICA - 220V						81,00		
1.18.6.0.13.	LUMINÁRIA TIPO CALHA, DE EMBUTIR, COM 2 LÂMPADAS TUBULARES LED DE 18 W, SEM REATOR - FORNECIMENTO E INSTALAÇÃO	UN	11,00	QUANTITATIVO DA PLANILHA PADRÃO FNDE	18. II	INSTALAÇÃO ELÉTRICA - 220V						11,00		
1.18.6.0.14.	LUMINÁRIA RETANGULAR DE EMBUTIR TIPO CALHA ABERTA PARA 2 LÂMPADAS FLUORESCENTES TUBULARES DE 28W/54W	UN	8,00	QUANTITATIVO DA PLANILHA PADRÃO FNDE	18. II	INSTALAÇÃO ELÉTRICA - 220V						8,00		
1.19.	INSTALAÇÕES DE CLIMATIZAÇÃO		-											
1.19.1.	DUTOS		-											
1.19.1.0.1.	CABO DE COBRE FLEXÍVEL ISOLADO, 2,5 MM², ANTI-CHAMA 0,6/1,0 KV, PARA CIRCUITOS TERMINAIS - FORNECIMENTO E INSTALAÇÃO. AF_03/2023	M	22,60	QUANTITATIVO DA PLANILHA PADRÃO FNDE	19. II	INSTALAÇÕES DE CLIMATIZAÇÃO							22,60	

FLS. Nº 253

CAIXA

PLQ - PLANILHA DE LEVANTAMENTO DE QUANTIDADI
Memória de Cálculo - OGU

Grau de Sigilo
#PUBLICO

APELIDO DO EMPREENDIMENTO	Nº TransfereGOV	Nº OPERAÇÃO
Construção de uma Creche Pré-escola de Educação Infantil no município de Duque	978061/2025	1101409-53

PROPONENTE / TOMADOR	Nº OPERAÇÃO	PROPONENTE / TOMADOR
PREFEITURA MUNICIPAL DE DUQUE BACELAR/MA	1101409-53	PREFEITURA MUNICIPAL DE DUQUE BACELAR/MA

Item	Descrição	Unidade	Quantidade	Memória de Cálculo
1.19.1.0.2.	CABO DE COBRE FLEXÍVEL ISOLADO, 4 MM², ANTI-CHAMA 0,6/1,0 KV, PARA CIRCUITOS TERMINAIS - FORNECIMENTO E INSTALAÇÃO. AF_03/2023	M	132,40	QUANTITATIVO DA PLANILHA PADRÃO FNDE
1.19.1.0.3.	TUBO EM COBRE FLEXÍVEL, DN 1/4", COM ISOLAMENTO, INSTALADO EM RAMAL DE ALIMENTAÇÃO DE AR-CONDICIONADO - FORNECIMENTO E INSTALAÇÃO. AF_07/2025	M	16,90	QUANTITATIVO DA PLANILHA PADRÃO FNDE
1.19.1.0.4.	TUBO EM COBRE FLEXÍVEL, DN 3/8", COM ISOLAMENTO, INSTALADO EM RAMAL DE ALIMENTAÇÃO DE AR-CONDICIONADO - FORNECIMENTO E INSTALAÇÃO. AF_07/2025	M	154,90	QUANTITATIVO DA PLANILHA PADRÃO FNDE
1.19.1.0.5.	ADAPTADOR CURTO COM BOLSA E ROSCA PARA REGISTRO, PVC, SOLDÁVEL, DN 40MM X 1 1/4", INSTALADO EM RAMAL DE DISTRIBUIÇÃO DE ÁGUA - FORNECIMENTO E INSTALAÇÃO. AF_06/2022	UN	138,00	QUANTITATIVO DA PLANILHA PADRÃO FNDE
1.19.2	DRENO		-	
1.19.2.0.1.	TUBO, PVC, SOLDÁVEL, DE 40MM, INSTALADO EM RAMAL DE DISTRIBUIÇÃO DE ÁGUA - FORNECIMENTO E INSTALAÇÃO. AF_06/2022	M	63,90	QUANTITATIVO DA PLANILHA PADRÃO FNDE
1.19.2.0.2.	JOELHO 45 GRAUS, PVC, SOLDÁVEL, DN 40MM, INSTALADO EM RAMAL DE DISTRIBUIÇÃO DE ÁGUA - FORNECIMENTO E INSTALAÇÃO. AF_06/2022	UN	12,00	QUANTITATIVO DA PLANILHA PADRÃO FNDE
1.19.2.0.3.	JOELHO 90 GRAUS, PVC, SOLDÁVEL, DN 40MM, INSTALADO EM RAMAL DE DISTRIBUIÇÃO DE ÁGUA - FORNECIMENTO E INSTALAÇÃO. AF_06/2022	UN	14,00	QUANTITATIVO DA PLANILHA PADRÃO FNDE
1.19.2.0.4.	TE, PVC, SOLDÁVEL, DN 40MM, INSTALADO EM RAMAL DE DISTRIBUIÇÃO DE ÁGUA - FORNECIMENTO E INSTALAÇÃO. AF_06/2022	UN	3,00	QUANTITATIVO DA PLANILHA PADRÃO FNDE
1.20	INSTALAÇÕES DE CABEAMENTO ESTRUTURADO			
1.20.1	ACESSÓRIOS CABEAMENTO		-	
1.20.1.0.1.	PATCH PANEL 24 PORTAS, CATEGORIA 6 - FORNECIMENTO E INSTALAÇÃO. AF_08/2025	UN	3,00	QUANTITATIVO DA PLANILHA PADRÃO FNDE
1.20.1.0.2.	SWITCH TIPO 24 PORTAS	UN	1,00	QUANTITATIVO DA PLANILHA PADRÃO FNDE
1.20.1.0.3.	PATCH CORD, CATEGORIA 6 UTP, 4 PARES	UN	19,00	QUANTITATIVO DA PLANILHA PADRÃO FNDE
1.20.1.0.4.	GUIA DE CABOS FECHADO 1U	UN	3,00	QUANTITATIVO DA PLANILHA PADRÃO FNDE
1.20.1.0.5.	BANDEJA MÓVEL, PADRÃO 19"	UN	2,00	QUANTITATIVO DA PLANILHA PADRÃO FNDE
1.20.1.0.6.	RACK ABERTO EM COLUNA 44U PARA SERVIDOR - FORNECIMENTO E INSTALAÇÃO. AF_08/2025	UN	3,00	QUANTITATIVO DA PLANILHA PADRÃO FNDE
1.20.1.0.7.	GUIA VERTICAL 200 MM PARA CABOS	UN	4,00	QUANTITATIVO DA PLANILHA PADRÃO FNDE
1.20.2	CAIXAS E QUADROS		-	
1.20.2.0.1.	CAIXA ENTERRADA ELÉTRICA RETANGULAR, EM ALVENARIA COM TIJOLOS CERÂMICOS MACIÇOS, FUNDO COM BRITA, DIMENSÕES INTERNAS: 0,3X0,3X0,3 M. AF_12/2020	UN	4,00	QUANTITATIVO DA PLANILHA PADRÃO FNDE
1.20.2.0.2.	CAIXA RETANGULAR 4" X 2" MÉDIA (1,30 M DO PISO), PVC, INSTALADA EM PAREDE - FORNECIMENTO E INSTALAÇÃO. AF_03/2023	UN	27,00	QUANTITATIVO DA PLANILHA PADRÃO FNDE
1.20.3.	DISPOSITIVOS		-	
1.20.3.0.1.	TOMADA DE REDE RJ45 - FORNECIMENTO E INSTALAÇÃO. AF_08/2025	UN	19,00	QUANTITATIVO DA PLANILHA PADRÃO FNDE
1.20.3.0.2.	TOMADA PARA ANTENA DE TV, CABO COAXIAL DE 9 MM FORNECIMENTO E INSTALAÇÃO	UN	8,00	QUANTITATIVO DA PLANILHA PADRÃO FNDE
1.20.3.0.3.	TERMINAL A COMPRESSÃO	UN	10,00	QUANTITATIVO DA PLANILHA PADRÃO FNDE
1.20.4	ELETROCALHA E ELETRODUTOS		-	
1.20.4.0.1.	ELETROCALHA LISA OU PERFURADA EM AÇO GALVANIZADO, LARGURA 100MM E ALTURA 50MM, INCLUSIVE EMENDA E FIXAÇÃO - FORNECIMENTO E INSTALAÇÃO.	M	51,65	QUANTITATIVO DA PLANILHA PADRÃO FNDE
1.20.4.0.2.	ELETRODUTO FLEXÍVEL CORRUGADO REFORÇADO, PVC, DN 32 MM (1"), PARA CIRCUITOS TERMINAIS, INSTALADO EM FORRO - FORNECIMENTO E INSTALAÇÃO. AF_03/2023	M	15,20	QUANTITATIVO DA PLANILHA PADRÃO FNDE
1.20.4.0.3.	ELETRODUTO FLEXÍVEL CORRUGADO REFORÇADO, PVC, DN 25 MM (3/4"), PARA CIRCUITOS TERMINAIS, INSTALADO EM FORRO - FORNECIMENTO E INSTALAÇÃO. AF_03/2023	M	112,05	QUANTITATIVO DA PLANILHA PADRÃO FNDE
1.20.4.0.4.	ELETRODUTO RÍGIDO ROSCÁVEL, PVC, DN 40 MM (1 1/4"), PARA CIRCUITOS TERMINAIS, INSTALADO EM FORRO - FORNECIMENTO E INSTALAÇÃO. AF_03/2023	M	4,80	QUANTITATIVO DA PLANILHA PADRÃO FNDE
1.20.4.0.5.	CABECOTE PARA ENTRADA DE LINHA DE ALIMENTACAO PARA ELETRODUTO	UN	4,00	QUANTITATIVO DA PLANILHA PADRÃO FNDE

Nº AGRUPADOR DE EVENTOS	FRENTES DE OBRA:	SERVIÇOS PRELIMINARES E MOVIMENTO DE TERRA	FUNDAÇÕES E SUPERESTRUTURA	ADM, FUNDAÇÕES SUPERSTRUTURA, SIST.	FUNDAÇÕES SUPERESTRUTURA, ESQUADRIA	ADM, ESQUADRIAS, SIST. DE PISOS, INST. HIDR.,	SIST DE PISOS, INST. SANITÁRIA, LOUÇAS, ACESSÓRIO	MOV. DE TERRA, PINT, LOUÇ, ACESSOR, INST DE GÁS	ADM, PINTURAS, SIST. DE PROTEÇÃO CONTRA
Nº	Agrupador de Eventos	1	2	3	4	5	6	7	8
19.	INSTALAÇÕES DE CLIMATIZAÇÃO							132,40	
19.	INSTALAÇÕES DE CLIMATIZAÇÃO							16,90	
19.	INSTALAÇÕES DE CLIMATIZAÇÃO							154,90	
19.	INSTALAÇÕES DE CLIMATIZAÇÃO							138,00	
19.	INSTALAÇÕES DE CLIMATIZAÇÃO							63,90	
19.	INSTALAÇÕES DE CLIMATIZAÇÃO							12,00	
19.	INSTALAÇÕES DE CLIMATIZAÇÃO							14,00	
19.	INSTALAÇÕES DE CLIMATIZAÇÃO							3,00	
20.	INSTALAÇÕES DE CABEAMENTO ESTRUTURADO							3,00	
20.	INSTALAÇÕES DE CABEAMENTO ESTRUTURADO							1,00	
20.	INSTALAÇÕES DE CABEAMENTO ESTRUTURADO							19,00	
20.	INSTALAÇÕES DE CABEAMENTO ESTRUTURADO							3,00	
20.	INSTALAÇÕES DE CABEAMENTO ESTRUTURADO							2,00	
20.	INSTALAÇÕES DE CABEAMENTO ESTRUTURADO							3,00	
20.	INSTALAÇÕES DE CABEAMENTO ESTRUTURADO							4,00	
20.	INSTALAÇÕES DE CABEAMENTO ESTRUTURADO								4,00
20.	INSTALAÇÕES DE CABEAMENTO ESTRUTURADO								27,00
20.	INSTALAÇÕES DE CABEAMENTO ESTRUTURADO								19,00
20.	INSTALAÇÕES DE CABEAMENTO ESTRUTURADO								8,00
20.	INSTALAÇÕES DE CABEAMENTO ESTRUTURADO								10,00
20.	INSTALAÇÕES DE CABEAMENTO ESTRUTURADO							51,65	
20.	INSTALAÇÕES DE CABEAMENTO ESTRUTURADO							15,20	
20.	INSTALAÇÕES DE CABEAMENTO ESTRUTURADO							112,05	
20.	INSTALAÇÕES DE CABEAMENTO ESTRUTURADO							4,80	
20.	INSTALAÇÕES DE CABEAMENTO ESTRUTURADO							4,00	

FLS. Nº 251
Rubrica

CAIXA

PLQ - PLANILHA DE LEVANTAMENTO DE QUANTIDADI
Memória de Cálculo - OGU

Grau de Sigilo
#PUBLICO

APELIDO DO EMPREENDIMENTO	Nº TransfereGOV	Nº OPERAÇÃO
Construção de uma Creche Pré-escola de Educação Infantil no município de Duque	978061/2025	1101409-53

PROPONENTE / TOMADOR	Nº OPERAÇÃO	PROPONENTE / TOMADOR
PREFEITURA MUNICIPAL DE DUQUE BACELAR/MA.	1101409-53	PREFEITURA MUNICIPAL DE DUQUE BACELAR/MA.

Item	Descrição	Unidade	Quantidade	Memória de Cálculo
1.20.4.0.6.	ELETRODUTO RIGIDO, EM ACO ZINCADO OU GALVANIZADO, TIPO PESADO, DN=1", APARENTE - FORNECIMENTO E INSTALAÇÃO	M	55,20	QUANTITATIVO DA PLANILHA PADRÃO FNDE
1.20.5.	CABEAMENTO			
1.20.5.0.1.	CABO ELETRÔNICO CATEGORIA 6, INSTALADO EM EDIFICAÇÃO INSTITUCIONAL - FORNECIMENTO E INSTALAÇÃO. AF_08/2025	M	579,00	QUANTITATIVO DA PLANILHA PADRÃO FNDE
1.20.5.0.2.	CABO COAXIAL RG59 95% - FORNECIMENTO E INSTALAÇÃO. AF_08/2025	M	113,00	QUANTITATIVO DA PLANILHA PADRÃO FNDE
1.21.	SISTEMA DE EXAUSTAO MECANICA			
1.21.0.0.1.	DUTO DE ALONGAMENTO PARA EXAUSTOR	M	4,00	QUANTITATIVO DA PLANILHA PADRÃO FNDE
1.21.0.0.2.	COIFA EM AÇO INOX 100CM X 150CM COM VENTILADOR DE TELHADO	UN	1,00	QUANTITATIVO DA PLANILHA PADRÃO FNDE
1.22.	SISTEMA DE PROTEÇÃO CONTRA DESCARGAS ATMOSFÉRICAS (SPDA)			
1.22.0.0.1.	CAPTOR TIPO FRANKLIN PARA SPDA - FORNECIMENTO E INSTALAÇÃO. AF_08/2023	UN	1,00	QUANTITATIVO DA PLANILHA PADRÃO FNDE
1.22.0.0.2.	ARMAÇÃO UTILIZANDO AÇO CA-25 DE 10,0 MM - MONTAGEM. AF_06/2022	KG	45,00	QUANTITATIVO DA PLANILHA PADRÃO FNDE
1.22.0.0.3.	CONECTOR SPLIT-BOLT, PARA SPDA, PARA CABOS ATÉ 50 MM2 - FORNECIMENTO E INSTALAÇÃO. AF_08/2023	UN	11,00	QUANTITATIVO DA PLANILHA PADRÃO FNDE
1.22.0.0.4.	ABRAÇADEIRA DE FIXAÇÃO DE BRAÇOS DE LUMINÁRIAS DE 2" - FORNECIMENTO E INSTALAÇÃO. AF_02/2025	UN	4,00	QUANTITATIVO DA PLANILHA PADRÃO FNDE
1.22.0.0.5.	CONJUNTO DE ESTAIAMENTO PARA MASTRO DE SPDA	UN	1,00	QUANTITATIVO DA PLANILHA PADRÃO FNDE
1.22.0.0.6.	SUPORTE ISOLADOR PARA FIXAÇÃO DA CORDOALHA DE COBRE EM ALVENARIA OU CONCRETO - FORNECIMENTO E INSTALAÇÃO. AF_08/2023	UN	33,00	QUANTITATIVO DA PLANILHA PADRÃO FNDE
1.22.0.0.7.	CAIXA DE EQUALIZAÇÃO DE ATERRAMENTO ELÉTRICO	UN	1,00	QUANTITATIVO DA PLANILHA PADRÃO FNDE
1.22.0.0.8.	ESCAVAÇÃO MANUAL DE VALA. AF_09/2024	M3	26,18	QUANTITATIVO DA PLANILHA PADRÃO FNDE
1.22.0.0.9.	REATERRO MANUAL DE VALAS, COM COMPACTADOR DE SOLOS DE PERCUSSÃO. AF_08/2023	M3	26,18	QUANTITATIVO DA PLANILHA PADRÃO FNDE
1.22.0.0.10.	HASTE DE ATERRAMENTO, DIÂMETRO 5/8", COM 3 METROS - FORNECIMENTO E INSTALAÇÃO. AF_08/2023	UN	11,00	QUANTITATIVO DA PLANILHA PADRÃO FNDE
1.22.0.0.11.	CORDOALHA DE COBRE NU 35 MM², NÃO ENTERRADA, COM ISOLADOR - FORNECIMENTO E INSTALAÇÃO. AF_08/2023	M	287,00	QUANTITATIVO DA PLANILHA PADRÃO FNDE
1.22.0.0.12.	CORDOALHA DE COBRE NU 50 MM², ENTERRADA - FORNECIMENTO E INSTALAÇÃO. AF_08/2023	M	174,50	QUANTITATIVO DA PLANILHA PADRÃO FNDE
1.22.0.0.13.	CAIXA DE INSPEÇÃO PARA ATERRAMENTO, CIRCULAR, EM POLIETILENO, DIÂMETRO INTERNO = 0,3 M. AF_12/2020	UN	11,00	QUANTITATIVO DA PLANILHA PADRÃO FNDE
1.22.0.0.14.	TERMINAL A COMPRESSÃO	UN	251,00	QUANTITATIVO DA PLANILHA PADRÃO FNDE
1.22.0.0.15.	SOLDA EXOTÉRMICA PARA SPDA - FORNECIMENTO E INSTALAÇÃO	UN	22,00	QUANTITATIVO DA PLANILHA PADRÃO FNDE
1.23.	SERVIÇOS COMPLEMENTARES			
1.23.0.0.1.	CONJUNTO DE MASTRO P/ TRÊS BANDEIRAS E PEDESTAL	UN	1,00	QUANTITATIVO DA PLANILHA PADRÃO FNDE
1.23.0.0.2.	BANCADA DE GRANITO CINZA ANDORINHA, INCLUSIVE PASSA PRATOS, ESPESSURA 2 CM - FORNECIMENTO E INSTALAÇÃO	M2	42,96	QUANTITATIVO DA PLANILHA PADRÃO FNDE
1.23.0.0.3.	PRATELEIRA DE GRANITO CINZA ANDORINHA, ESPESSURA 2 CM - FORNECIMENTO E INSTALAÇÃO	M2	26,89	QUANTITATIVO DA PLANILHA PADRÃO FNDE
1.23.0.0.4.	ESCANINHOS E PRATELERIAS EM MDF, REVESTIDOS EM LAMINADO MELAMÍNICO	M2	30,15	QUANTITATIVO DA PLANILHA PADRÃO FNDE
1.23.0.0.5.	PEITORIL LINEAR EM GRANITO OU MÁRMORE, L = 15CM, ASSENTADO COM ARGAMASSA 1:6 COM ADITIVO. AF_11/2020	M	79,65	QUANTITATIVO DA PLANILHA PADRÃO FNDE

Nº AGRUPADOR DE EVENTOS	Nº	Agrupador de Eventos	FRENTES DE OBRA: SERVIÇOS PRELIMINARES E MOVIMENTO DE TERRA 1	FUNDAÇÕES E SUPERESTRUTURA 2	ADM. FUNDAÇÕES SUPERSTRUTURA, SIST. FUNDAÇÕES 3	SUPERESTRUTURA, ESQUADRIAS, SIST DE PISOS, INST. HIDR. 4	ADM. ESQUADRIAS, SIST DE PISOS, INST. HIDR. 5	SIST. DE PISOS, INST. SANITÁRIA, LOUÇAS, ACESSÓRIO 6	MOV. DE TERRA, PINT, LOUÇ, ACESSOR, INST DE GÁS 7	ADM, PINTURAS, SIST. DE PROTEÇÃO CONTRA 8
			1	2	3	4	5	6	7	8
20. I		INSTALAÇÕES DE CABEAMENTO ESTRUTURADO							55,20	
20. I		INSTALAÇÕES DE CABEAMENTO ESTRUTURADO							579,00	
20. I		INSTALAÇÕES DE CABEAMENTO ESTRUTURADO							113,00	
21. S		SISTEMA DE EXAUSTÃO MECÂNICA							4,00	
21. S		SISTEMA DE EXAUSTÃO MECÂNICA							1,00	
22. S		SISTEMA DE PROTEÇÃO CONTRA DESCARGAS ATMOSFÉRICAS (SPDA)								1,00
22. S		SISTEMA DE PROTEÇÃO CONTRA DESCARGAS ATMOSFÉRICAS (SPDA)								45,00
22. S		SISTEMA DE PROTEÇÃO CONTRA DESCARGAS ATMOSFÉRICAS (SPDA)								11,00
22. S		SISTEMA DE PROTEÇÃO CONTRA DESCARGAS ATMOSFÉRICAS (SPDA)								4,00
22. S		SISTEMA DE PROTEÇÃO CONTRA DESCARGAS ATMOSFÉRICAS (SPDA)								1,00
22. S		SISTEMA DE PROTEÇÃO CONTRA DESCARGAS ATMOSFÉRICAS (SPDA)								33,00
22. S		SISTEMA DE PROTEÇÃO CONTRA DESCARGAS ATMOSFÉRICAS (SPDA)								1,00
22. S		SISTEMA DE PROTEÇÃO CONTRA DESCARGAS ATMOSFÉRICAS (SPDA)								26,18
22. S		SISTEMA DE PROTEÇÃO CONTRA DESCARGAS ATMOSFÉRICAS (SPDA)								26,18
22. S		SISTEMA DE PROTEÇÃO CONTRA DESCARGAS ATMOSFÉRICAS (SPDA)								11,00
22. S		SISTEMA DE PROTEÇÃO CONTRA DESCARGAS ATMOSFÉRICAS (SPDA)								287,00
22. S		SISTEMA DE PROTEÇÃO CONTRA DESCARGAS ATMOSFÉRICAS (SPDA)								174,50
22. S		SISTEMA DE PROTEÇÃO CONTRA DESCARGAS ATMOSFÉRICAS (SPDA)								11,00
22. S		SISTEMA DE PROTEÇÃO CONTRA DESCARGAS ATMOSFÉRICAS (SPDA)								251,00
22. S		SISTEMA DE PROTEÇÃO CONTRA DESCARGAS ATMOSFÉRICAS (SPDA)								22,00
23. S		SERVIÇOS COMPLEMENTARES								1,00
23. S		SERVIÇOS COMPLEMENTARES								42,96
23. S		SERVIÇOS COMPLEMENTARES								26,89
23. S		SERVIÇOS COMPLEMENTARES								30,15
23. S		SERVIÇOS COMPLEMENTARES								79,65

FLS. Nº 255
Rubrica

CAIXA

PLQ - PLANILHA DE LEVANTAMENTO DE QUANTIDADI
Memória de Cálculo - OGU

Grau de Sigilo
#PUBLICO

APELIDO DO EMPREENDIMENTO	Nº TransfereGOV	Nº OPERAÇÃO
Construção de uma Creche Pré-escola de Educação Infantil no município de Duque	978061/2025	1101409-53

PROPONENTE / TOMADOR	Nº OPERAÇÃO	PROPONENTE / TOMADOR
PREFEITURA MUNICIPAL DE DUQUE BACELAR/MA	1101409-53	PREFEITURA MUNICIPAL DE DUQUE BACELAR/MA

Item	Descrição	Unidade	Quantidade	Memória de Cálculo
1.23.0.0.6.	SUPORTE MÃO FRANCESA EM AÇO, ABAS IGUAIS 30 CM, CAPACIDADE MINIMA 60 KG, BRANCO - FORNECIMENTO E INSTALAÇÃO. AF_01/2020	UN	148,00	QUANTITATIVO DA PLANILHA PADRÃO FNDE
1.23.0.0.7.	CORRIMÃO SIMPLES, DIÂMETRO EXTERNO = 1 1/2", EM AÇO INOX.	M	4,12	QUANTITATIVO DA PLANILHA PADRÃO FNDE
1.23.0.0.8.	BANCO DE CONCRETO SEM ENCOSTO, DIM. 2,50 X 0,60 M	M2	9,32	QUANTITATIVO DA PLANILHA PADRÃO FNDE
1.23.0.0.9.	FITA 3M COLANTE ANTIDERRAPANTE PARA PISO	M	2,00	QUANTITATIVO DA PLANILHA PADRÃO FNDE
1.24.	SERVIÇOS FINAIS			
1.24.0.0.1.	LIMPEZA DE PISO CERÂMICO OU PORCELANATO COM PANO ÚMIDO. AF_04/2019	M2	891,68	QUANTITATIVO DA PLANILHA PADRÃO FNDE
1.24.0.0.2.	FORNECIMENTO E INSTALAÇÃO DE PLACA DE OBRA COM CHAPA GALVANIZADA E ESTRUTURA DE MADEIRA. AF_03/2022_PS	M2	2,00	QUANTITATIVO DA PLANILHA PADRÃO FNDE

Nº AGRUPADOR DE EVENTOS	Nº	Agrupador de Eventos	FRENTES DE OBRA: SERVIÇOS PRELIMINARES E MOVIMENTO DE TERRA (1)	FUNDAÇÕES E SUPERESTRUTURA (2)	ADM. FUNDAÇÕES, SUPERSTRUTURA, SIST. (3)	FUNDAÇÕES E SUPERESTRUTURA, ESQUADRIA (4)	ADM. ESQUADRIAS, SIST. DE PISOS, INST. HIDR. (5)	SIST. DE PISOS, INST. SANITÁRIA, LOUÇAS, ACESSÓRIO (6)	MOV. DE TERRA, INST. ELÉT., LUC. PROJETOR, INST. DE GÁS (7)	ADM. PINTURAS, SIST. DE PROTEÇÃO CONTRA (8)
23. S	23.	SERVIÇOS COMPLEMENTARES								148,00
23. S	23.	SERVIÇOS COMPLEMENTARES							4,12	
23. S	23.	SERVIÇOS COMPLEMENTARES								9,32
23. S	23.	SERVIÇOS COMPLEMENTARES								2,00
24. S	24.	SERVIÇOS FINAIS								891,68
24. S	24.	SERVIÇOS FINAIS								2,00

DUQUE BACELAR/MA
Local

sexta-feira, 10 de outubro de 2025
Data

Responsável Técnico
Nome: FRANKNILVA VIEIRA DA SILVA MATOS
CREA/CAU: 110393427-9
ART/RRT:

Responsável Técnico
Nome: FRANKNILVA VIEIRA DA SILVA MATOS
CREA/CAU: 110393427-9
ART/RRT:

FLS. Nº 256
Rubrica

I

CAIXA

CFF - CRONOGRAMA FÍSICO-FINANCEIRO
OGU

Nº OPERAÇÃO	Nº TGOV	PROPONENTE TOMADOR	APELIDO EMPREENDIMENTO	DESCRIÇÃO DO LOTE
1101409-53	978061/2025	PREFEITURA MUNICIPAL DE DUQUE	Construção de uma Creche Pré-escola de Educação Infantil no mur	Construção de uma Creche Pré-escola d

Item	Descrição	Valor (R$)	Parcelas:	1 09/24	2 10/24	3 11/24	4 12/24	5 01/25	6 02/25	7 03/25	8 04/25
1	Construção de uma Creche Pré-escola d	3.529.667,13	% Período:	4,56%	15,30%	13,77%	29,37%	15,35%	5,43%	9,60%	6,63%
1.1.	SERVIÇOS PRELIMINARES	225.338,49	% Período:	47,55%		17,48%		17,48%			17,48%
1.2.	MOVIMENTO DE TERRA PARA FUNDAÇ	54.338,66	% Período:	99,06%						0,94%	
1.3.	FUNDAÇÕES	174.471,12	% Período:		26,19%	43,86%	24,52%			5,81%	
1.4.	SUPERESTRUTURA	596.372,75	% Período:		85,16%	12,71%	4,13%				
1.5.	SISTEMA DE VEDAÇÃO VERTICAL	275.196,60	% Período:			54,91%	45,09%				
1.6.	ESQUADRIAS	359.492,79	% Período:			31,50%	56,10%	12,40%			
1.7.	SISTEMAS DE COBERTURA	264.698,41	% Período:				100,00%				
1.8.	IMPERMEABILIZAÇÃO	29.667,60	% Período:			100,00%					
1.9.	REVESTIMENTOS INTERNO E EXTERN(	351.339,77	% Período:				100,00%				
1.10.	SISTEMAS DE PISOS	178.295,85	% Período:					79,48%	20,52%		
1.11.	PINTURAS E ACABAMENTOS	174.597,06	% Período:							97,61%	2,39%
1.12.	INSTALAÇÃO HIDRÁULICA	95.496,52	% Período:				27,70%	71,41%	0,89%		
1.13.	DRENAGEM DE ÁGUAS PLUVIAIS	20.573,78	% Período:					100,00%			
1.14.	INSTALAÇÃO SANITÁRIA	60.039,24	% Período:					31,33%	68,67%		
1.15.	LOUÇAS, ACESSÓRIOS E METAIS	60.520,67	% Período:						40,44%	59,56%	
1.16.	INSTALAÇÃO DE GÁS COMBUSTÍVEL	4.770,78	% Período:							100,00%	
1.17.	SISTEMA DE PROTEÇÃO CONTRA INCÊ	46.153,71	% Período:							100,00%	
1.18.	INSTALAÇÃO ELÉTRICA - 220V	268.679,44	% Período:					75,26%	24,74%		
1.19.	INSTALAÇÕES DE CLIMATIZAÇÃO	18.265,02	% Período:							100,00%	
1.20.	INSTALAÇÕES DE CABEAMENTO ESTR	42.503,61	% Período:							92,20%	7,80%
1.21.	SISTEMA DE EXAUSTÃO MECÂNICA	11.704,51	% Período:								100,00%
1.22.	SISTEMA DE PROTEÇÃO CONTRA DESI	60.177,19	% Período:								100,00%
1.23.	SERVIÇOS COMPLEMENTARES	112.820,90	% Período:							1,17%	98,83%
1.24.	SERVIÇOS FINAIS	3.750,86	% Período:								100,00%
			% Período:								

Total: R$ 3.529.667,13

Período:	%:	4,56%	15,30%	13,77%	29,37%	16,35%	5,43%	9,60%	6,63%
	Repasse:	160.967,29	539.897,54	485.936,82	1.036.568,17	541.869,31	191.497,94	338.913,39	234.016,67
	Contrapartida:	-	-	-	-	-	-	-	-
	Outros:	-	-	-	-	-	-	-	-
	Investimento:	160.967,29	539.897,54	485.936,82	1.036.568,17	541.869,31	191.497,94	338.913,39	234.016,67
Acumulado:	%:	4,56%	19,86%	33,62%	62,99%	78,34%	83,77%	93,37%	100,00%
	Repasse:	160.967,29	700.864,83	1.186.801,65	2.223.369,82	2.765.239,13	2.956.737,07	3.295.650,46	3.529.667,13
	Contrapartida:	-	-	-	-	-	-	-	-
	Outros:	-	-	-	-	-	-	-	-
	Investimento:	160.967,29	700.864,83	1.186.801,65	2.223.369,82	2.765.239,13	2.956.737,07	3.295.650,46	3.529.667,13
	Administração Local:								

DUQUE BACELAR/MA
Local

sexta-feira, 10 de outubro de 2025
Data

Responsável Técnico ,
Nome: FRANKNILVA VIEI
CREA/CAU: 110393427-9
ART/RRT:

PMv3.16

CAIXA

PO - PLANILHA ORÇAMENTÁRIA
Orçamento Base para Licitação - OGU

Grau de Sigilo
#PUBLICO

Nº OPERAÇÃO	Nº TransfereGOV	PROPONENTE / TOMADOR	APELIDO DO EMPREENDIMENTO
1101409-53	978061/2025	PREFEITURA MUNICIPAL DE DUQUE BACELAR/MA.	Construção de uma Creche Pré-escola de Educação Infantil no município de Duque Bacelar/MA -

LOCALIDADE SINAPI	DATA BASE	DESCRIÇÃO DO LOTE	MUNICÍPIO / UF	BDI 1	BDI 2	BDI 3
SAO LUIS	08-25 (N DES.)	Construção de uma Creche Pré-escola de Educação Infantil no município de	DUQUE BACELAR/MA	25,00%	0,00%	0,00%

Item	Fonte	Código	Descrição	Unidade	Quantidade	Custo Unitário (sem BDI) (R$)	BDI (%)	Preço Unitário (com BDI) (R$)	Preço Total (R$)
1.			Construção de uma Creche Pré-escola de Educação Infantil - P						2.823.967,13
1.1.			**SERVIÇOS PRELIMINARES**					-	**225.338,49**
1.1.0.0.1.	SINAPI	103689	FORNECIMENTO E INSTALAÇÃO DE PLACA DE OBRA COM CHAPA GALVANIZADA E ESTRUTURA DE MADEIRA. AF_03/2022_PS	M2	10,00	469,48	BDI 1	586,85	5.868,50
1.1.0.0.2.	SINAPI	98459	TAPUME COM TELHA METÁLICA. AF_03/2024	M2	99,00	98,47	BDI 1	123,09	12.185,91
1.1.0.0.3.	SINAPI	101509	ENTRADA DE ENERGIA ELÉTRICA, AÉREA, TRIFÁSICA, COM CAIXA DE EMBUTIR, CABO DE 10 MM2 E DISJUNTOR DIN 50A (NÃO INCLUSO O POSTE DE CONCRETO). AF_07/2020	UN	1,00	2.086,40	BDI 1	2.608,00	2.608,00
1.1.0.0.4.	Composição	FNDE 03	LIGAÇÃO PROVISÓRIA DE ÁGUA E ESGOTO (UN)	UN	1,00	2.991,82	BDI 1	3.739,78	3.739,78
1.1.0.0.5.	SINAPI	99059	LOCAÇÃO CONVENCIONAL DE OBRA, UTILIZANDO GABARITO DE TÁBUAS CORRIDAS PONTALETADAS A CADA 2,00M - 2 UTILIZAÇÕES. AF_03/2024	M	127,78	68,59	BDI 1	85,74	10.955,86
1.1.0.0.6.	Composição	FNDE 231	LOCACAO DE CONTAINER 2,30 X 6,00 M, ALT. 2,50 M, COM 1 SANITARIO, PARA ESCRITORIO, COMPLETO, SEM DIVISORIAS INTERNAS (NAO INCLUI MOBILIZACAO/DESMOBILIZACAO) (MÊS)	MÊS	8,00	1.044,60	BDI 1	1.305,75	10.446,00
1.1.0.0.7.	Composição	FNDE 230	LOCACAO DE CONTAINER 2,30 X 6,00 M, ALT. 2,50 M, PARA SANITARIO, COM 4 BACIAS, 8 CHUVEIROS,1 LAVATORIO E 1 MICTORIO (NAO INCLUI MOBILIZACAO/DESMOBILIZACAO) (MÊS)	MÊS	8,00	938,81	BDI 1	1.173,51	9.388,08
1.1.0.0.8.	Composição	FNDE 232	LOCACAO DE CONTAINER 2,30 X 6,00 M, ALT. 2,50 M, PARA SANITARIO, COM 4 BACIAS, 8 CHUVEIROS,1 LAVATORIO E 1 MICTORIO (NAO INCLUI MOBILIZACAO/DESMOBILIZACAO) (MÊS)	MÊS	8,00	1.254,98	BDI 1	1.568,73	12.549,84
1.1.0.0.9.	Composição	FNDE 392	ADMINISTRAÇÃO LOCAL TIPO 2	UN	1,00	126.077,21	BDI 1	157.596,51	157.596,52
1.2.			**MOVIMENTO DE TERRA PARA FUNDAÇÕES**					-	**54.338,66**
1.2.1.			**EDIFICAÇÃO**					-	**51.559,70**
1.2.1.0.1.	SINAPI	98525	LIMPEZA MECANIZADA DE CAMADA VEGETAL, VEGETAÇÃO E PEQUENAS ÁRVORES (DIÂMETRO DE TRONCO MENOR QUE 0,20 M), COM TRATOR DE ESTEIRAS. AF_03/2024	M2	1.575,00	0,67	BDI 1	0,84	1.323,00
1.2.1.0.2.	SINAPI	94306	ATERRO MECANIZADO DE VALA COM ESCAVADEIRA HIDRÁULICA (CAPACIDADE DA CAÇAMBA: 0,8 M³ / POTÊNCIA: 111 HP), LARGURA ATÉ 2,5 M, PROFUNDIDADE DE 1,5 A 3,0 M, COM SOLO ARGILO-ARENOSO. AF_08/2023	M3	158,44	70,82	BDI 1	88,53	14.026,69
1.2.1.0.3.	SINAPI	96523	ESCAVAÇÃO MANUAL PARA BLOCO DE COROAMENTO OU SAPATA (INCLUINDO ESCAVAÇÃO PARA COLOCAÇÃO DE FÔRMAS). AF_01/2024	M3	250,58	103,50	BDI 1	129,38	32.420,04

FLS. Nº 238
Rubrica

CAIXA

PO - PLANILHA ORÇAMENTÁRIA
Orçamento Base para Licitação - OGU

Grau de Sigilo
#PUBLICO

Nº OPERAÇÃO	Nº TransfereGOV	PROPONENTE / TOMADOR	APELIDO DO EMPREENDIMENTO			
1101409-53	978061/2025	PREFEITURA MUNICIPAL DE DUQUE BACELAR/MA.	Construção de uma Creche Pré-escola de Educação Infantil no município de Duque Bacelar/MA -			
LOCALIDADE SINAPI	**DATA BASE**	**DESCRIÇÃO DO LOTE**	**MUNICÍPIO / UF**	**BDI 1**	**BDI 2**	**BDI 3**
SAO LUIS	08-25 (N DES.)	Construção de uma Creche Pré-escola de Educação Infantil no município de	DUQUE BACELAR/MA	25,00%	0,00%	0,00%

Item	Fonte	Código	Descrição	Unidade	Quantidade	Custo Unitário (sem BDI) (R$)	BDI (%)	Preço Unitário (com BDI) (R$)	Preço Total (R$)
1.2.1.0.4.	SINAPI	101617	PREPARO DE FUNDO DE VALA COM LARGURA MAIOR OU IGUAL A 1,5 M E MENOR QUE 2,5 M (ACERTO DO SOLO NATURAL). AF_08/2020	M2	107,09	3,44	BDI 1	4,30	460,49
1.2.1.0.5.	SINAPI	93381	REATERRO MECANIZADO DE VALA COM RETROESCAVADEIRA (CAPACIDADE DA CAÇAMBA DA RETRO: 0,26 M³/POTÊNCIA: 88 HP), LARGURA 0,8 A 1,5 M, PROFUNDIDADE 1,5 A 3,0 M, COM SOLO (SEM SUBSTITUIÇÃO) DE 1ª CATEGORIA E COMPACTADOR DE SOLOS DE PERCUSSÃO. AF_08/2023	M3	210,86	12,63	BDI 1	15,79	3.329,48
1.2.2.			**MURETA ABRIGO DE GÁS**					-	**2.266,49**
1.2.2.0.1.	SINAPI	96523	ESCAVAÇÃO MANUAL PARA BLOCO DE COROAMENTO OU SAPATA (INCLUINDO ESCAVAÇÃO PARA COLOCAÇÃO DE FÔRMAS). AF_01/2024	M3	15,68	103,50	BDI 1	129,38	2.028,68
1.2.2.0.2.	SINAPI	101617	PREPARO DE FUNDO DE VALA COM LARGURA MAIOR OU IGUAL A 1,5 M E MENOR QUE 2,5 M (ACERTO DO SOLO NATURAL). AF_08/2020	M2	13,37	3,44	BDI 1	4,30	57,49
1.2.2.0.3.	SINAPI	93381	REATERRO MECANIZADO DE VALA COM RETROESCAVADEIRA (CAPACIDADE DA CAÇAMBA DA RETRO: 0,26 M³/POTÊNCIA: 88 HP), LARGURA 0,8 A 1,5 M, PROFUNDIDADE 1,5 A 3,0 M, COM SOLO (SEM SUBSTITUIÇÃO) DE 1ª CATEGORIA E COMPACTADOR DE SOLOS DE PERCUSSÃO. AF_08/2023	M3	11,42	12,63	BDI 1	15,79	180,32
1.2.3.			**CASTELO D'ÁGUA**					-	**512,47**
1.2.3.0.1.	SINAPI	96523	ESCAVAÇÃO MANUAL PARA BLOCO DE COROAMENTO OU SAPATA (INCLUINDO ESCAVAÇÃO PARA COLOCAÇÃO DE FÔRMAS). AF_01/2024	M3	3,65	103,50	BDI 1	129,38	472,24
1.2.3.0.2.	SINAPI	101617	PREPARO DE FUNDO DE VALA COM LARGURA MAIOR OU IGUAL A 1,5 M E MENOR QUE 2,5 M (ACERTO DO SOLO NATURAL). AF_08/2020	M2	4,84	3,44	BDI 1	4,30	20,81
1.2.3.0.3.	SINAPI	93381	REATERRO MECANIZADO DE VALA COM RETROESCAVADEIRA (CAPACIDADE DA CAÇAMBA DA RETRO: 0,26 M³/POTÊNCIA: 88 HP), LARGURA 0,8 A 1,5 M, PROFUNDIDADE 1,5 A 3,0 M, COM SOLO (SEM SUBSTITUIÇÃO) DE 1ª CATEGORIA E COMPACTADOR DE SOLOS DE PERCUSSÃO. AF_08/2023	M3	1,23	12,63	BDI 1	15,79	19,42
1.3.			**FUNDAÇÕES**						
1.3.1.			**CONCRETO ARMADO PARA SAPATAS**					-	**174.471,12**
1.3.1.0.1.	SINAPI	96619	LASTRO DE CONCRETO MAGRO, APLICADO EM BLOCOS DE COROAMENTO OU SAPATAS, ESPESSURA DE 5 CM. AF_01/2024	M2	46,65	45,94	BDI 1	57,43	**53.089,76** 2.679,11

FLS. Nº 259
Rubrica

CAIXA

PO - PLANILHA ORÇAMENTÁRIA
Orçamento Base para Licitação - OGU

Grau de Sigilo
#PUBLICO

Nº OPERAÇÃO	Nº TransfereGOV	PROPONENTE / TOMADOR	APELIDO DO EMPREENDIMENTO			
1101409-53	978061/2025	PREFEITURA MUNICIPAL DE DUQUE BACELAR/MA.	Construção de uma Creche Pré-escola de Educação Infantil no município de Duque Bacelar/MA -			
LOCALIDADE SINAPI	**DATA BASE**	**DESCRIÇÃO DO LOTE**	**MUNICÍPIO / UF**	**BDI 1**	**BDI 2**	**BDI 3**
SAO LUIS	08-25 (N DES.)	Construção de uma Creche Pré-escola de Educação Infantil no município de	DUQUE BACELAR/MA	25,00%	0,00%	0,00%

Item	Fonte	Código	Descrição	Unidade	Quantidade	Custo Unitário (sem BDI) (R$)	BDI (%)	Preço Unitário (com BDI) (R$)	Preço Total (R$)
1.3.1.0.2.	SINAPI	96534	FABRICAÇÃO, MONTAGEM E DESMONTAGEM DE FÔRMA PARA BLOCO DE COROAMENTO, EM MADEIRA SERRADA, E=25 MM, 4 UTILIZAÇÕES. AF_01/2024	M2	131,71	90,01	BDI 1	112,51	14.818,69
1.3.1.0.3.	SINAPI	104917	ARMAÇÃO DE SAPATA ISOLADA, VIGA BALDRAME E SAPATA CORRIDA UTILIZANDO AÇO CA-50 DE 6,3 MM - MONTAGEM. AF_01/2024	KG	317,20	15,40	BDI 1	19,25	6.106,10
1.3.1.0.4.	SINAPI	104918	ARMAÇÃO DE SAPATA ISOLADA, VIGA BALDRAME E SAPATA CORRIDA UTILIZANDO AÇO CA-50 DE 8 MM - MONTAGEM. AF_01/2024	KG	41,25	14,12	BDI 1	17,65	728,06
1.3.1.0.5.	SINAPI	104919	ARMAÇÃO DE SAPATA ISOLADA, VIGA BALDRAME E SAPATA CORRIDA UTILIZANDO AÇO CA-50 DE 10 MM - MONTAGEM. AF_01/2024	KG	366,94	12,50	BDI 1	15,63	5.735,27
1.3.1.0.6.	SINAPI	104920	ARMAÇÃO DE BLOCO, SAPATA ISOLADA, VIGA BALDRAME E SAPATA CORRIDA UTILIZANDO AÇO CA-50 DE 12,5 MM - MONTAGEM. AF_01/2024	KG	225,00	10,55	BDI 1	13,19	2.967,75
1.3.1.0.7.	SINAPI	92915	ARMAÇÃO DE ESTRUTURAS DIVERSAS DE CONCRETO ARMADO, EXCETO VIGAS, PILARES, LAJES E FUNDAÇÕES, UTILIZANDO AÇO CA-60 DE 5,0 MM - MONTAGEM. AF_06/2022	KG	134,38	16,96	BDI 1	21,20	2.848,86
1.3.1.0.8.	SINAPI	96558	CONCRETAGEM DE SAPATA, FCK 30 MPA, COM USO DE BOMBA - LANÇAMENTO, ADENSAMENTO E ACABAMENTO. AF_01/2024	M3	15,55	885,19	BDI 1	1.106,49	17.205,92
1.3.2.			**CONCRETO ARMADO PARA VIGA BALDRAME**					-	**95.742,77**
1.3.2.0.1.	SINAPI	96619	LASTRO DE CONCRETO MAGRO, APLICADO EM BLOCOS DE COROAMENTO OU SAPATAS, ESPESSURA DE 5 CM. AF_01/2024	M2	60,44	45,94	BDI 1	57,43	3.471,06
1.3.2.0.2.	SINAPI	96616	LASTRO DE CONCRETO MAGRO, APLICADO EM BLOCOS DE COROAMENTO OU SAPATAS. AF_01/2024	M3	3,89	918,96	BDI 1	1.148,70	4.468,44
1.3.2.0.3.	SINAPI	96534	FABRICAÇÃO, MONTAGEM E DESMONTAGEM DE FÔRMA PARA BLOCO DE COROAMENTO, EM MADEIRA SERRADA, E=25 MM, 4 UTILIZAÇÕES. AF_01/2024	M2	349,55	90,01	BDI 1	112,51	39.327,87
1.3.2.0.4.	SINAPI	104918	ARMAÇÃO DE SAPATA ISOLADA, VIGA BALDRAME E SAPATA CORRIDA UTILIZANDO AÇO CA-50 DE 8 MM - MONTAGEM. AF_01/2024	KG	660,10	14,12	BDI 1	17,65	11.650,76
1.3.2.0.5.	SINAPI	104919	ARMAÇÃO DE SAPATA ISOLADA, VIGA BALDRAME E SAPATA CORRIDA UTILIZANDO AÇO CA-50 DE 10 MM - MONTAGEM. AF_01/2024	KG	113,60	12,50	BDI 1	15,63	1.775,57
1.3.2.0.6.	SINAPI	104920	ARMAÇÃO DE BLOCO, SAPATA ISOLADA, VIGA BALDRAME E SAPATA CORRIDA UTILIZANDO AÇO CA-50 DE 12,5 MM - MONTAGEM. AF_01/2024	KG	26,41	10,55	BDI 1	13,19	348,35
1.3.2.0.7.	SINAPI	96543	ARMAÇÃO DE BLOCO UTILIZANDO AÇO CA-60 DE 5 MM - MONTAGEM. AF_01/2024	KG	356,91	20,31	BDI 1	25,39	9.061,94

FLS. Nº 260
Rubrica

CAIXA

PO - PLANILHA ORÇAMENTÁRIA
Orçamento Base para Licitação - OGU

Grau de Sigilo: **#PUBLICO**

Nº OPERAÇÃO	Nº TransfereGOV	PROPONENTE / TOMADOR	APELIDO DO EMPREENDIMENTO			
1101409-53	978061/2025	PREFEITURA MUNICIPAL DE DUQUE BACELAR/MA.	Construção de uma Creche Pré-escola de Educação Infantil no município de Duque Bacelar/MA -			
LOCALIDADE SINAPI	**DATA BASE**	**DESCRIÇÃO DO LOTE**	**MUNICÍPIO / UF**	**BDI 1**	**BDI 2**	**BDI 3**
SAO LUIS	08-25 (N DES.)	Construção de uma Creche Pré-escola de Educação Infantil no município de	DUQUE BACELAR/MA	25,00%	0,00%	0,00%

Item	Fonte	Código	Descrição	Unidade	Quantidade	Custo Unitário (sem BDI) (R$)	BDI (%)	Preço Unitário (com BDI) (R$)	Preço Total (R$)
1.3.2.0.8.	SINAPI	96557	CONCRETAGEM DE BLOCO DE COROAMENTO OU VIGA BALDRAME, FCK 30 MPA, COM USO DE BOMBA - LANÇAMENTO, ADENSAMENTO E ACABAMENTO. AF_01/2024	M3	24,18	848,26	BDI 1	1.060,33	25.638,78
1.3.3.			**FUNDAÇÃO CASTELO D'ÁGUA**					-	**10.313,28**
1.3.3.0.1.	SINAPI	100896	ESTACA ESCAVADA MECANICAMENTE, SEM FLUIDO ESTABILIZANTE, COM 25CM DE DIÂMETRO, CONCRETO LANÇADO POR CAMINHÃO BETONEIRA (EXCLUSIVE MOBILIZAÇÃO E DESMOBILIZAÇÃO). AF_01/2020	M	35,00	67,01	BDI 1	83,76	2.931,60
1.3.3.0.2.	SINAPI	95601	ARRASAMENTO MECANICO DE ESTACA DE CONCRETO ARMADO, DIAMETROS DE ATÉ 40 CM. AF_05/2021	UN	5,00	18,39	BDI 1	22,99	114,95
1.3.3.0.3.	SINAPI	96619	LASTRO DE CONCRETO MAGRO, APLICADO EM BLOCOS DE COROAMENTO OU SAPATAS, ESPESSURA DE 5 CM. AF_01/2024	M2	4,84	45,94	BDI 1	57,43	277,96
1.3.3.0.4.	SINAPI	96540	FABRICAÇÃO, MONTAGEM E DESMONTAGEM DE FÔRMA PARA BLOCO DE COROAMENTO, EM CHAPA DE MADEIRA COMPENSADA RESINADA, E=17 MM, 4 UTILIZAÇÕES. AF_01/2024	M2	4,40	144,47	BDI 1	180,59	794,60
1.3.3.0.5.	SINAPI	96546	ARMAÇÃO DE BLOCO UTILIZANDO AÇO CA-50 DE 10 MM - MONTAGEM. AF_01/2024	KG	116,61	13,88	BDI 1	17,35	2.023,18
1.3.3.0.6.	SINAPI	104920	ARMAÇÃO DE BLOCO, SAPATA ISOLADA, VIGA BALDRAME E SAPATA CORRIDA UTILIZANDO AÇO CA-50 DE 12,5 MM - MONTAGEM. AF_01/2024	KG	83,78	10,55	BDI 1	13,19	1.105,06
1.3.3.0.7.	SINAPI	104915	ARMAÇÃO DE BLOCO E SAPATA UTILIZANDO AÇO CA-50 DE 25 MM - MONTAGEM. AF_01/2024	KG	13,87	9,68	BDI 1	12,10	167,83
1.3.3.0.8.	SINAPI	96543	ARMAÇÃO DE BLOCO UTILIZANDO AÇO CA-60 DE 5 MM - MONTAGEM. AF_01/2024	KG	13,08	20,31	BDI 1	25,39	332,10
1.3.3.0.9.	SINAPI	96557	CONCRETAGEM DE BLOCO DE COROAMENTO OU VIGA BALDRAME, FCK 30 MPA, COM USO DE BOMBA - LANÇAMENTO, ADENSAMENTO E ACABAMENTO. AF_01/2024	M3	2,42	848,26	BDI 1	1.060,33	2.566,00
1.3.4.			**ABRIGO DE GÁS - BLOCOS**					-	**3.316,32**
1.3.4.0.1.	SINAPI	100896	ESTACA ESCAVADA MECANICAMENTE, SEM FLUIDO ESTABILIZANTE, COM 25CM DE DIÂMETRO, CONCRETO LANÇADO POR CAMINHÃO BETONEIRA (EXCLUSIVE MOBILIZAÇÃO E DESMOBILIZAÇÃO). AF_01/2020	M	17,50	67,01	BDI 1	83,76	1.465,80
1.3.4.0.2.	SINAPI	96619	LASTRO DE CONCRETO MAGRO, APLICADO EM BLOCOS DE COROAMENTO OU SAPATAS, ESPESSURA DE 5 CM. AF_01/2024	M2	1,25	45,94	BDI 1	57,43	71,79

FLS. Nº 261
Rubrica

CAIXA

PO - PLANILHA ORÇAMENTÁRIA
Orçamento Base para Licitação - OGU

Grau de Sigilo
#PUBLICO

Nº OPERAÇÃO	Nº TransfereGOV	PROPONENTE / TOMADOR	APELIDO DO EMPREENDIMENTO			
1101409-53	978061/2025	PREFEITURA MUNICIPAL DE DUQUE BACELAR/MA.	Construção de uma Creche Pré-escola de Educação Infantil no município de Duque Bacelar/MA -			
LOCALIDADE SINAPI	**DATA BASE**	**DESCRIÇÃO DO LOTE**	**MUNICÍPIO / UF**	**BDI 1**	**BDI 2**	**BDI 3**
SAO LUIS	08-25 (N DES.)	Construção de uma Creche Pré-escola de Educação Infantil no município de	DUQUE BACELAR/MA	25,00%	0,00%	0,00%

Item	Fonte	Código	Descrição	Unidade	Quantidade	Custo Unitário (sem BDI) (R$)	BDI (%)	Preço Unitário (com BDI) (R$)	Preço Total (R$)
1.3.4.0.3.	SINAPI	96540	FABRICAÇÃO, MONTAGEM E DESMONTAGEM DE FÔRMA PARA BLOCO DE COROAMENTO, EM CHAPA DE MADEIRA COMPENSADA RESINADA, E=17 MM, 4 UTILIZAÇÕES. AF_01/2024	M2	5,00	144,47	BDI 1	180,59	902,95
1.3.4.0.4.	SINAPI	103797	ARMAÇÃO DE DESCIDA D'ÁGUA UTILIZANDO AÇO CA-60 DE 5 MM - MONTAGEM. AF_08/2022	KG	10,19	16,31	BDI 1	20,39	207,77
1.3.4.0.5.	SINAPI	96557	CONCRETAGEM DE BLOCO DE COROAMENTO OU VIGA BALDRAME, FCK 30 MPA, COM USO DE BOMBA - LANÇAMENTO, ADENSAMENTO E ACABAMENTO. AF_01/2024	M3	0,63	848,26	BDI 1	1.060,33	668,01
1.3.5.			**MURETA E ABRIGO DE GÁS - VIGAS BALDRAME**					-	**12.008,99**
1.3.5.0.1.	SINAPI	96619	LASTRO DE CONCRETO MAGRO, APLICADO EM BLOCOS DE COROAMENTO OU SAPATAS, ESPESSURA DE 5 CM. AF_01/2024	M2	13,25	45,94	BDI 1	57,43	760,95
1.3.5.0.2.	SINAPI	96542	FABRICAÇÃO, MONTAGEM E DESMONTAGEM DE FÔRMA PARA VIGA BALDRAME, EM CHAPA DE MADEIRA COMPENSADA RESINADA, E=17 MM, 4 UTILIZAÇÕES. AF_01/2024	M2	44,97	105,00	BDI 1	131,25	5.902,31
1.3.5.0.3.	SINAPI	104918	ARMAÇÃO DE SAPATA ISOLADA, VIGA BALDRAME E SAPATA CORRIDA UTILIZANDO AÇO CA-50 DE 8 MM - MONTAGEM. AF_01/2024	KG	84,20	14,12	BDI 1	17,65	1.486,13
1.3.5.0.4.	SINAPI	96557	CONCRETAGEM DE BLOCO DE COROAMENTO OU VIGA BALDRAME, FCK 30 MPA, COM USO DE BOMBA - LANÇAMENTO, ADENSAMENTO E ACABAMENTO. AF_01/2024	M3	3,64	848,26	BDI 1	1.060,33	3.859,60
1.4.			**SUPERESTRUTURA**					-	**596.372,75**
1.4.1.			**CONCRETO ARMADO - PILARES**					-	**61.153,10**
1.4.1.0.1.	SINAPI	92443	MONTAGEM E DESMONTAGEM DE FÔRMA DE PILARES RETANGULARES E ESTRUTURAS SIMILARES, PÉ-DIREITO SIMPLES, EM CHAPA DE MADEIRA COMPENSADA PLASTIFICADA, 18 UTILIZAÇÕES. AF_09/2020	M2	333,34	50,71	BDI 1	63,39	21.130,42
1.4.1.0.2.	SINAPI	92762	ARMAÇÃO DE PILAR OU VIGA DE ESTRUTURA CONVENCIONAL DE CONCRETO ARMADO UTILIZANDO AÇO CA-50 DE 10,0 MM - MONTAGEM. AF_06/2022	KG	839,33	10,67	BDI 1	13,34	11.196,66
1.4.1.0.3.	SINAPI	92763	ARMAÇÃO DE PILAR OU VIGA DE ESTRUTURA CONVENCIONAL DE CONCRETO ARMADO UTILIZANDO AÇO CA-50 DE 12,5 MM - MONTAGEM. AF_06/2022	KG	312,88	8,92	BDI 1	11,15	3.488,61
1.4.1.0.4.	SINAPI	92759	ARMAÇÃO DE PILAR OU VIGA DE ESTRUTURA CONVENCIONAL DE CONCRETO ARMADO UTILIZANDO AÇO CA-60 DE 5,0 MM - MONTAGEM. AF_06/2022	KG	450,22	14,04	BDI 1	17,55	7.901,36
1.4.1.0.5.	SINAPI	103672	CONCRETAGEM DE PILARES, FCK = 25 MPA, COM USO DE BOMBA - LANÇAMENTO, ADENSAMENTO E ACABAMENTO. AF_02/2022_PS	M3	18,25	764,32	BDI 1	955,40	17.436,05

FLS. Nº 262
Rubrica

CAIXA

PO - PLANILHA ORÇAMENTÁRIA
Orçamento Base para Licitação - OGU

Grau de Sigilo
#PUBLICO

Nº OPERAÇÃO	Nº TransfereGOV	PROPONENTE / TOMADOR	APELIDO DO EMPREENDIMENTO
1101409-53	978061/2025	PREFEITURA MUNICIPAL DE DUQUE BACELAR/MA.	Construção de uma Creche Pré-escola de Educação Infantil no município de Duque Bacelar/MA -

LOCALIDADE SINAPI	DATA BASE	DESCRIÇÃO DO LOTE	MUNICÍPIO / UF	BDI 1	BDI 2	BDI 3
SAO LUIS	08-25 (N DES.)	Construção de uma Creche Pré-escola de Educação Infantil no município de	DUQUE BACELAR/MA	25,00%	0,00%	0,00%

Item	Fonte	Código	Descrição	Unidade	Quantidade	Custo Unitário (sem BDI) (R$)	BDI (%)	Preço Unitário (com BDI) (R$)	Preço Total (R$)
1.4.2.			**CONCRETO ARMADO - VIGAS**					-	**62.018,49**
1.4.2.0.1.	SINAPI	92443	MONTAGEM E DESMONTAGEM DE FÔRMA DE PILARES RETANGULARES E ESTRUTURAS SIMILARES, PÉ-DIREITO SIMPLES, EM CHAPA DE MADEIRA COMPENSADA PLASTIFICADA, 18 UTILIZAÇÕES. AF_09/2020	M2	344,10	50,71	BDI 1	63,39	21.812,50
1.4.2.0.2.	SINAPI	92761	ARMAÇÃO DE PILAR OU VIGA DE ESTRUTURA CONVENCIONAL DE CONCRETO ARMADO UTILIZANDO AÇO CA-50 DE 8,0 MM - MONTAGEM. AF_06/2022	KG	675,91	12,06	BDI 1	15,08	10.192,72
1.4.2.0.3.	SINAPI	92762	ARMAÇÃO DE PILAR OU VIGA DE ESTRUTURA CONVENCIONAL DE CONCRETO ARMADO UTILIZANDO AÇO CA-50 DE 10,0 MM - MONTAGEM. AF_06/2022	KG	9,64	10,67	BDI 1	13,34	128,60
1.4.2.0.4.	SINAPI	92759	ARMAÇÃO DE PILAR OU VIGA DE ESTRUTURA CONVENCIONAL DE CONCRETO ARMADO UTILIZANDO AÇO CA-60 DE 5,0 MM - MONTAGEM. AF_06/2022	KG	365,31	14,04	BDI 1	17,55	6.411,19
1.4.2.0.5.	SINAPI	103675	CONCRETAGEM DE VIGAS E LAJES, FCK=25 MPA, PARA LAJES MACIÇAS OU NERVURADAS COM USO DE BOMBA - LANÇAMENTO, ADENSAMENTO E ACABAMENTO. AF_02/2022_PS	M3	24,55	764,92	BDI 1	956,15	23.473,48
1.4.3.			**CONCRETO ARMADO PARA VERGAS**					-	**4.740,14**
1.4.3.0.1.	SINAPI	93184	VERGA PRÉ-MOLDADA COM ATÉ 1,5 M DE VÃO, ESPESSURA DE *20* CM. AF_03/2024	M	124,12	30,55	BDI 1	38,19	4.740,14
1.4.4.			**CONCRETO ARMADO - MURETA - PILARES**					-	**2.769,16**
1.4.4.0.1.	SINAPI	92443	MONTAGEM E DESMONTAGEM DE FÔRMA DE PILARES RETANGULARES E ESTRUTURAS SIMILARES, PÉ-DIREITO SIMPLES, EM CHAPA DE MADEIRA COMPENSADA PLASTIFICADA, 18 UTILIZAÇÕES. AF_09/2020	M2	18,00	50,71	BDI 1	63,39	1.141,02
1.4.4.0.2.	SINAPI	92761	ARMAÇÃO DE PILAR OU VIGA DE ESTRUTURA CONVENCIONAL DE CONCRETO ARMADO UTILIZANDO AÇO CA-50 DE 8,0 MM - MONTAGEM. AF_06/2022	KG	43,92	12,06	BDI 1	15,08	662,31
1.4.4.0.3.	SINAPI	92759	ARMAÇÃO DE PILAR OU VIGA DE ESTRUTURA CONVENCIONAL DE CONCRETO ARMADO UTILIZANDO AÇO CA-60 DE 5,0 MM - MONTAGEM. AF_06/2022	KG	13,66	14,04	BDI 1	17,55	239,73
1.4.4.0.4.	SINAPI	103672	CONCRETAGEM DE PILARES, FCK = 25 MPA, COM USO DE BOMBA - LANÇAMENTO, ADENSAMENTO E ACABAMENTO. AF_02/2022_PS	M3	0,76	764,32	BDI 1	955,40	726,10
1.4.5.			**CONCRETO ARMADO - CASA DE GÁS - PILARES VIGAS E LAJE**					-	**3.610,02**
1.4.5.0.1.	SINAPI	92443	MONTAGEM E DESMONTAGEM DE FÔRMA DE PILARES RETANGULARES E ESTRUTURAS SIMILARES, PÉ-DIREITO SIMPLES, EM CHAPA DE MADEIRA COMPENSADA PLASTIFICADA, 18 UTILIZAÇÕES. AF_09/2020	M2	19,24	50,71	BDI 1	63,39	1.219,62

L.S. Nº 263
Rubrica

CAIXA

PO - PLANILHA ORÇAMENTÁRIA
Orçamento Base para Licitação - OGU

Grau de Sigilo
#PUBLICO

Nº OPERAÇÃO	Nº TransfereGOV	PROPONENTE / TOMADOR	APELIDO DO EMPREENDIMENTO			
1101409-53	978061/2025	PREFEITURA MUNICIPAL DE DUQUE BACELAR/MA.	Construção de uma Creche Pré-escola de Educação Infantil no município de Duque Bacelar/MA -			
LOCALIDADE SINAPI	**DATA BASE**	**DESCRIÇÃO DO LOTE**	**MUNICÍPIO / UF**	**BDI 1**	**BDI 2**	**BDI 3**
SAO LUIS	08-25 (N DES.)	Construção de uma Creche Pré-escola de Educação Infantil no município de	DUQUE BACELAR/MA	25,00%	0,00%	0,00%

Item	Fonte	Código	Descrição	Unidade	Quantidade	Custo Unitário (sem BDI) (R$)	BDI (%)	Preço Unitário (com BDI) (R$)	Preço Total (R$)
1.4.5.0.2.	SINAPI	92760	ARMAÇÃO DE PILAR OU VIGA DE ESTRUTURA CONVENCIONAL DE CONCRETO ARMADO UTILIZANDO AÇO CA-50 DE 6,3 MM - MONTAGEM. AF_06/2022	KG	15,26	13,00	BDI 1	16,25	247,98
1.4.5.0.3.	SINAPI	92761	ARMAÇÃO DE PILAR OU VIGA DE ESTRUTURA CONVENCIONAL DE CONCRETO ARMADO UTILIZANDO AÇO CA-50 DE 8,0 MM - MONTAGEM. AF_06/2022	KG	19,45	12,06	BDI 1	15,08	293,31
1.4.5.0.4.	SINAPI	92762	ARMAÇÃO DE PILAR OU VIGA DE ESTRUTURA CONVENCIONAL DE CONCRETO ARMADO UTILIZANDO AÇO CA-50 DE 10,0 MM - MONTAGEM. AF_06/2022	KG	28,01	10,67	BDI 1	13,34	373,65
1.4.5.0.5.	SINAPI	92759	ARMAÇÃO DE PILAR OU VIGA DE ESTRUTURA CONVENCIONAL DE CONCRETO ARMADO UTILIZANDO AÇO CA-60 DE 5,0 MM - MONTAGEM. AF_06/2022	KG	17,06	14,04	BDI 1	17,55	299,40
1.4.5.0.6.	SINAPI	103675	CONCRETAGEM DE VIGAS E LAJES, FCK=25 MPA, PARA LAJES MACIÇAS OU NERVURADAS COM USO DE BOMBA - LANÇAMENTO, ADENSAMENTO E ACABAMENTO. AF_02/2022_PS	M3	1,23	764,92	BDI 1	956,15	1.176,06
1.4.6.			**ESTRUTURA METÁLICA**					-	**361.657,40**
1.4.6.0.1.	Composição	FNDE 607	ESTRUTURA TRELIÇADA DE COBERTURA, INCLUSOS PERFIS METÁLICOS, CHAPA METÁLICAS, MÃO DE OBRA E TRANSPORTE COM GUINDASTE - FORNECIMENTO E INSTALAÇÃO (KG)	KG	9.693,31	29,85	BDI 1	37,31	361.657,40
1.4.7.			**PISO DE CONCRETO**					-	**100.424,44**
1.4.7.1.			**PAVIMENTAÇÃO INTERNA DE PISO DE CONCRETO 8 CM**					-	**75.782,36**
1.4.7.1.1.	SINAPI	97083	COMPACTAÇÃO MECÂNICA DE SOLO PARA EXECUÇÃO DE RADIER, PISO DE CONCRETO OU LAJE SOBRE SOLO, COM COMPACTADOR DE SOLOS A PERCUSSÃO. AF_09/2021	M2	783,72	3,66	BDI 1	4,58	3.589,44
1.4.7.1.2.	SINAPI	96622	LASTRO COM MATERIAL GRANULAR, APLICADO EM PISOS OU LAJES SOBRE SOLO, ESPESSURA DE *5 CM*. AF_01/2024	M3	39,19	227,14	BDI 1	283,93	11.127,22
1.4.7.1.3.	SINAPI	97087	CAMADA SEPARADORA PARA EXECUÇÃO DE RADIER, PISO DE CONCRETO OU LAJE SOBRE SOLO, EM LONA PLÁSTICA. AF_09/2021	M2	783,72	2,82	BDI 1	3,53	2.766,53
1.4.7.1.4.	SINAPI	94991	EXECUÇÃO DE PASSEIO (CALÇADA) OU PISO DE CONCRETO COM CONCRETO MOLDADO IN LOCO, USINADO C20, ACABAMENTO CONVENCIONAL, NÃO ARMADO. AF_08/2022	M3	54,86	850,15	BDI 1	1.062,69	58.299,17
1.4.7.2.			**PAVIMENTAÇÃO EXTERNA - CALÇADA DE PISO DE CONCRETO 7 CM**					-	**24.642,08**
1.4.7.2.1.	SINAPI	97083	COMPACTAÇÃO MECÂNICA DE SOLO PARA EXECUÇÃO DE RADIER, PISO DE CONCRETO OU LAJE SOBRE SOLO, COM COMPACTADOR DE SOLOS A PERCUSSÃO. AF_09/2021	M2	254,80	3,66	BDI 1	4,58	1.166,98
1.4.7.2.2.	SINAPI	96622	LASTRO COM MATERIAL GRANULAR, APLICADO EM PISOS OU LAJES SOBRE SOLO, ESPESSURA DE *5 CM*. AF_01/2024	M3	12,74	227,14	BDI 1	283,93	3.617,27
1.4.7.2.3.	SINAPI	97087	CAMADA SEPARADORA PARA EXECUÇÃO DE RADIER, PISO DE CONCRETO OU LAJE SOBRE SOLO, EM LONA PLÁSTICA. AF_09/2021	M2	254,80	2,82	BDI 1	3,53	899,44

FLS. Nº 264
Rubrica

CAIXA

PO - PLANILHA ORÇAMENTÁRIA
Orçamento Base para Licitação - OGU

Grau de Sigilo
#PUBLICO

Nº OPERAÇÃO	Nº TransfereGOV	PROPONENTE / TOMADOR	APELIDO DO EMPREENDIMENTO
1101409-53	978061/2025	PREFEITURA MUNICIPAL DE DUQUE BACELAR/MA.	Construção de uma Creche Pré-escola de Educação Infantil no município de Duque Bacelar/MA -

LOCALIDADE SINAPI	DATA BASE	DESCRIÇÃO DO LOTE	MUNICÍPIO / UF	BDI 1	BDI 2	BDI 3
SAO LUIS	08-25 (N DES.)	Construção de uma Creche Pré-escola de Educação Infantil no município de	DUQUE BACELAR/MA	25,00%	0,00%	0,00%

Item	Fonte	Código	Descrição	Unidade	Quantidade	Custo Unitário (sem BDI) (R$)	BDI (%)	Preço Unitário (com BDI) (R$)	Preço Total (R$)
1.4.7.2.4.	SINAPI	94991	EXECUÇÃO DE PASSEIO (CALÇADA) OU PISO DE CONCRETO COM CONCRETO MOLDADO IN LOCO, USINADO C20, ACABAMENTO CONVENCIONAL, NÃO ARMADO. AF_08/2022	M3	17,84	850,15	BDI 1	1.062,69	18.958,39
1.5.			**SISTEMA DE VEDAÇÃO VERTICAL**					-	**275.196,60**
1.5.1.			**ELEMENTOS VAZADOS**					-	**1.928,82**
1.5.1.0.1.	SINAPI	101161	ALVENARIA DE VEDAÇÃO COM ELEMENTO VAZADO DE CONCRETO (COBOGÓ) DE 7X50X50CM E ARGAMASSA DE ASSENTAMENTO COM PREPARO EM BETONEIRA. AF_05/2020	M2	6,10	252,96	BDI 1	316,20	1.928,82
1.5.2.			**ALVENARIA DE VEDAÇÃO**					-	**252.799,90**
1.5.2.0.1.	SINAPI	103322	ALVENARIA DE VEDAÇÃO DE BLOCOS CERÂMICOS FURADOS NA VERTICAL DE 9X19X39 CM (ESPESSURA 9 CM) E ARGAMASSA DE ASSENTAMENTO COM PREPARO EM BETONEIRA. AF_12/2021	M2	572,77	64,80	BDI 1	81,00	46.394,37
1.5.2.0.2.	SINAPI	103328	ALVENARIA DE VEDAÇÃO DE BLOCOS CERÂMICOS FURADOS NA HORIZONTAL DE 9X19X19 CM (ESPESSURA 9 CM) E ARGAMASSA DE ASSENTAMENTO COM PREPARO EM BETONEIRA. AF_12/2021	M2	1.038,00	101,73	BDI 1	127,16	131.992,08
1.5.2.0.3.	SINAPI	103324	ALVENARIA DE VEDAÇÃO DE BLOCOS CERÂMICOS FURADOS NA VERTICAL DE 14X19X39 CM (ESPESSURA 14 CM) E ARGAMASSA DE ASSENTAMENTO COM PREPARO EM BETONEIRA. AF_12/2021	M2	564,11	86,21	BDI 1	107,76	60.788,49
1.5.2.0.4.	SINAPI	101159	ALVENARIA DE VEDAÇÃO DE BLOCOS CERÂMICOS MACIÇOS DE 5X10X20CM (ESPESSURA 10CM) E ARGAMASSA DE ASSENTAMENTO COM PREPARO EM BETONEIRA. AF_05/2020	M2	9,72	148,53	BDI 1	185,66	1.804,62
1.5.2.0.5.	SINAPI	93202	FIXAÇÃO (ENCUNHAMENTO) DE ALVENARIA DE VEDAÇÃO COM TIJOLO MACIÇO. AF_03/2024	M	311,80	30,33	BDI 1	37,91	11.820,34
1.5.3.			**ALVENARIA DA MURETA**					-	**6.783,49**
1.5.3.0.1.	SINAPI	103324	ALVENARIA DE VEDAÇÃO DE BLOCOS CERÂMICOS FURADOS NA VERTICAL DE 14X19X39 CM (ESPESSURA 14 CM) E ARGAMASSA DE ASSENTAMENTO COM PREPARO EM BETONEIRA. AF_12/2021	M2	62,95	86,21	BDI 1	107,76	6.783,49
1.5.4.			**DIVISÓRIAS**					-	**13.684,39**
1.5.4.0.1.	SINAPI	102253	DIVISORIA SANITÁRIA, TIPO CABINE, EM GRANITO CINZA POLIDO, ESP = 3CM, ASSENTADO COM ARGAMASSA COLANTE AC III-E, EXCLUSIVE FERRAGENS. AF_01/2021	M2	8,06	925,81	BDI 1	1.157,26	9.327,52
1.5.4.0.2.	Composição	FNDE 129	INSTALAÇÃO DE BOX DE VIDRO TEMPERADO, E = 10 MM, ENCAIXADO EM PERFIL U (M2	M2	7,20	447,70	BDI 1	559,63	4.029,34
1.5.4.0.3.	SINAPI	96370	PAREDE COM SISTEMA EM CHAPAS DE GESSO PARA DRYWALL, USO INTERNO, COM UMA FACE SIMPLES E ESTRUTURA METÁLICA COM GUIAS SIMPLES, SEM VÃOS. AF_07/2023_PS	M2	3,60	72,78	BDI 1	90,98	327,53
1.6.			**ESQUADRIAS**					-	**359.492,79**
1.6.1.			**PORTAS DE MADEIRA**					-	**47.005,09**
1.6.1.0.1.	Composição	FNDE 433	LUMINÁRIA SOBREPOR QUADRADA LED 24W*, 4000K 120° - RFORNECIMENTO E INSTALAÇÃO.	UN	6,00	1.161,39	BDI 1	1.451,74	8.710,44

FLS. Nº 265
Rubrica

CAIXA

PO - PLANILHA ORÇAMENTÁRIA
Orçamento Base para Licitação - OGU

Grau de Sigilo
#PUBLICO

Nº OPERAÇÃO	Nº TransfereGOV	PROPONENTE / TOMADOR	APELIDO DO EMPREENDIMENTO			
1101409-53	978061/2025	PREFEITURA MUNICIPAL DE DUQUE BACELAR/MA.	Construção de uma Creche Pré-escola de Educação Infantil no município de Duque Bacelar/MA -			
LOCALIDADE SINAPI	**DATA BASE**	**DESCRIÇÃO DO LOTE**	**MUNICÍPIO / UF**	**BDI 1**	**BDI 2**	**BDI 3**
SAO LUIS	08-25 (N DES.)	Construção de uma Creche Pré-escola de Educação Infantil no município de	DUQUE BACELAR/MA	25,00%	0,00%	0,00%

Item	Fonte	Código	Descrição	Unidade	Quantidade	Custo Unitário (sem BDI) (R$)	BDI (%)	Preço Unitário (com BDI) (R$)	Preço Total (R$)
1.6.1.0.2.	Composição	FNDE 247	PM 2 - KIT DE PORTA DE MADEIRA COM VENEZIANA, 80X210CM (ESPESSURA DE 3CM), PADRÃO MÉDIO, ITENS INCLUSOS: DOBRADIÇAS, MONTAGEM E INSTALAÇÃO DE BATENTE, FECHADURA COM EXECUÇÃO DO FURO - FORNECIMENTO E INSTALAÇÃO (UN)	UN	3,00	1.677,24	BDI 1	2.096,55	6.289,65
1.6.1.0.3.	Composição	FNDE 246	PM3 - KIT DE PORTA DE MADEIRA FRISADA, SEMI-OCA (LEVE OU MÉDIA), PADRÃO MÉDIO, 80X210CM, ESPESSURA DE 3,5CM, ITENS INCLUSOS: DOBRADIÇAS, MONTAGEM E INSTALAÇÃO DE BATENTE, FECHADURA COM EXECUÇÃO DO FURO - FORNECIMENTO E INSTALAÇÃO. (UN)	UN	6,00	1.312,42	BDI 1	1.640,53	9.843,18
1.6.1.0.4.	Composição	FNDE 434	PM4 - KIT DE PORTA DE MADEIRA FRISADA, SEMI-OCA (LEVE OU MÉDIA), PADRÃO MÉDIO, 80X210CM, ESPESSURA DE 3,5CM, ITENS INCLUSOS: DOBRADIÇAS, MONTAGEM E INSTALAÇÃO DE BATENTE, FECHADURA COM EXECUÇÃO DO FURO - FORNECIMENTO E INSTALAÇÃO. (UN)	UN	3,00	1.312,42	BDI 1	1.640,53	4.921,59
1.6.1.0.5.	Composição	FNDE 430	PM5 - KIT DE PORTA DE MADEIRA COM VISOR DE VIDRO, 80X210CM (ESPESSURA DE 3CM), PADRÃO POPULAR, ITENS INCLUSOS: DOBRADIÇAS, MONTAGEM E INSTALAÇÃO DE BATENTE, FECHADURA COM EXECUÇÃO DO FURO - FORNECIMENTO E INSTALAÇÃO. (UN)	UN	5,00	1.703,92	BDI 1	2.129,90	10.649,50
1.6.1.0.6.	Composição	FNDE 432	PM6 -PORTA EM COMPENSADO DE MADEIRA E=2cm REVESTIDA COM LAMINADO MELAMÍNICO COM VARIAÇÃO DE CORES (UN)	UN	4,00	1.202,97	BDI 1	1.503,71	6.014,84
1.6.1.0.7.	Composição	FNDE 431	INSTALAÇÃO DE VIDRO LISO INCOLOR ESQUADRIA PM5 , E = 6 MM, EM ESQUADRIA DE MADEIRA, FIXADO COM BAGUETE (M2)	M2	1,80	255,95	BDI 1	319,94	575,89
1.6.2.			**FERRAGENS E ACESSÓRIOS**					-	**6.641,60**
1.6.2.0.1.	SINAPI	100705	TARJETA TIPO LIVRE/OCUPADO PARA PORTA DE BANHEIRO. AF_12/2019	UN	4,00	81,71	BDI 1	102,14	408,56
1.6.2.0.2.	SINAPI	100866	BARRA DE APOIO RETA, EM ACO INOX POLIDO, COMPRIMENTO 60CM, FIXADA NA PAREDE - FORNECIMENTO E INSTALAÇÃO. AF_01/2020	UN	8,00	345,16	BDI 1	431,45	3.451,60
1.6.2.0.3.	Composição	FNDE 04	CHAPA METÁLICA (ALUMÍNIO) 0,90 M X 0,40 M, ESPESSURA 1 MM PARA AS PORTAS (M²)	M2	12,80	173,84	BDI 1	217,30	2.781,44
1.6.3.			**PORTAS EM ALUMÍNIO**					-	**59.587,42**
1.6.3.0.1.	Composição	FNDE 251	PORTA DE ABRIR - PA1 - 100 X 210 CM EM CHAPA DE ALUMÍNIO, COM VENEZIANA E VIDRO MINIBOREAL 6 MM, INCLUSO FECHADURA E PUXADOR - CONFORME PROJETO DE ESQUADRIAS (UN)	UN	1,00	901,00	BDI 1	1.126,25	1.126,25
1.6.3.0.2.	Composição	FNDE 252	PORTA DE ABRIR - PA2 - 80 X 210 CM EM CHAPA DE ALUMÍNIO, TIPO VENEZIANA COM GUARNIÇÃO, FIXAÇÃO COM PARAFUSOS - FORNECIMENTO E INSTALAÇÃO - CONFORME PROJETO DE ESQUADRIAS (M2)	M2	1,68	714,26	BDI 1	892,83	1.499,95

FLS. Nº 266
Rubrica

CAIXA

PO - PLANILHA ORÇAMENTÁRIA
Orçamento Base para Licitação - OGU

Grau de Sigilo
#PUBLICO

Nº OPERAÇÃO	Nº TransfereGOV	PROPONENTE / TOMADOR	APELIDO DO EMPREENDIMENTO
1101409-53	978061/2025	PREFEITURA MUNICIPAL DE DUQUE BACELAR/MA.	Construção de uma Creche Pré-escola de Educação Infantil no município de Duque Bacelar/MA -

LOCALIDADE SINAPI	DATA BASE	DESCRIÇÃO DO LOTE	MUNICÍPIO / UF	BDI 1	BDI 2	BDI 3
SAO LUIS	08-25 (N DES.)	Construção de uma Creche Pré-escola de Educação Infantil no município de	DUQUE BACELAR/MA	25,00%	0,00%	0,00%

Item	Fonte	Código	Descrição	Unidade	Quantidade	Custo Unitário (sem BDI) (R$)	BDI (%)	Preço Unitário (com BDI) (R$)	Preço Total (R$)
1.6.3.0.3.	Composição	FNDE 253	PORTA DE ABRIR 2 FOLHAS - PA3 - 160 X 210 CM EM CHAPA DE ALUMÍNIO, TIPO VENEZIANA COM GUARNIÇÃO, FIXAÇÃO COM PARAFUSOS - FORNECIMENTO E INSTALAÇÃO - CONFORME PROJETO DE ESQUADRIAS (M2)	M2	3,36	714,26	BDI 1	892,83	2.999,91
1.6.3.0.4.	Composição	FNDE 435	PORTA DE CORRER - PA4- 450 X 210 CM, DE ALUMÍNIO, COM DUAS FOLHAS FIXAS E DUAS FOLHAS DE CORRER PARA VIDRO, INCLUSO VIDRO LISO INCOLOR 8 MM, FECHADURA E PUXADOR, SEM ALIZAR - CONFORME PROJETO DE ESQUADRIAS (M2)	M2	83,48	499,66	BDI 1	624,58	52.139,94
1.6.3.0.5.	Composição	FNDE 436	PORTA DE ABRIR - PA5 - 120 X 170 CM EM CHAPA DE ALUMÍNIO, TIPO VENEZIANA COM GUARNIÇÃO, FIXAÇÃO COM PARAFUSOS - FORNECIMENTO E INSTALAÇÃO - CONFORME PROJETO DE ESQUADRIAS (M2)	M2	2,04	714,26	BDI 1	892,83	1.821,37
1.6.4.			**JANELAS EM ALUMÍNIO**					-	**66.553,77**
1.6.4.0.1.	Composição	FNDE 258	JANELA DE ALUMÍNIO - JA-1 - 70 X 125 CM, TIPO GUILHOTINA COMPLETA, COM VIDROS, BATENTE E FERRAGENS. EXCLUSIVE ALIZAR, ACABAMENTO E CONTRAMARCO, CONFORME PROJETO DE ESQUADRIAS (M2)	M2	0,88	749,83	BDI 1	937,29	824,82
1.6.4.0.2.	Composição	FNDE 438	JANELA DE ALUMÍNIO - JA-2 - 110 X 195 CM, TIPO GUILHOTINACOMPLETA, COM VIDROS, BATENTE E FERRAGENS. EXCLUSIVE ALIZAR, ACABAMENTO E CONTRAMARCO, CONFORME PROJETO DE ESQUADRIAS (M2)	M2	2,15	749,83	BDI 1	937,29	2.015,17
1.6.4.0.3.	Composição	FNDE 275	JANELA DE ALUMÍNIO JA-3 - 140 X 115, TIPO FIXA, PARA VIDRO, COM VIDRO, BATENTE E FERRAGENS. EXCLUSIVE ACABAMENTO, ALIZAR E CONTRAMARCO, CONFORME PROJETO DE ESQUADRIAS (M2)	M2	1,61	804,28	BDI 1	1.005,35	1.618,61
1.6.4.0.4.	Composição	FNDE 439	JANELA DE ALUMÍNIO - JA-4 - 140 X 195 CM, TIPO GUILHOTINA COMPLETA, COM VIDROS, BATENTE E FERRAGENS. EXCLUSIVE ALIZAR, ACABAMENTO E CONTRAMARCO, CONFORME PROJETO DE ESQUADRIAS (M2)	M2	2,73	749,83	BDI 1	937,29	2.558,80
1.6.4.0.5.	Composição	FNDE 440	JANELA DE ALUMÍNIO JA-5 - 200 X 105 CM, TIPO FIXA, PARA VIDRO, COM VIDRO, BATENTE E FERRAGENS. EXCLUSIVE ACABAMENTO, ALIZAR E CONTRAMARCO, CONFORME PROJETO DE ESQUADRIAS (M2)	M2	2,16	804,28	BDI 1	1.005,35	2.171,56
1.6.4.0.6.	Composição	FNDE 441	JANELA DE ALUMÍNIO - JA-6 - 210 X 50 CM, TIPO MAXIM-AR, COM VIDROS, BATENTE E FERRAGENS. EXCLUSIVE ALIZAR, ACABAMENTO E CONTRAMARCO, CONFORME PROJETO DE ESQUADRIAS (M2)	M2	1,05	749,83	BDI 1	937,29	984,15
1.6.4.0.7.	Composição	FNDE 264	JANELA DE ALUMÍNIO - JA-7 - 210 X 75 CM, TIPO MAXIM-AR, COM VIDROS, BATENTE E FERRAGENS. EXCLUSIVE ALIZAR, ACABAMENTO E CONTRAMARCO, CONFORME PROJETO DE ESQUADRIAS (M2)	M2	12,60	749,83	BDI 1	937,29	11.809,85

FLS. Nº 267
Rubrica

CAIXA

PO - PLANILHA ORÇAMENTÁRIA
Orçamento Base para Licitação - OGU

Grau de Sigilo
#PUBLICO

Nº OPERAÇÃO	Nº TransfereGOV	PROPONENTE / TOMADOR	APELIDO DO EMPREENDIMENTO			
1101409-53	978061/2025	PREFEITURA MUNICIPAL DE DUQUE BACELAR/MA.	Construção de uma Creche Pré-escola de Educação Infantil no município de Duque Bacelar/MA -			
LOCALIDADE SINAPI	**DATA BASE**	**DESCRIÇÃO DO LOTE**	**MUNICÍPIO / UF**	**BDI 1**	**BDI 2**	**BDI 3**
SAO LUIS	08-25 (N DES.)	Construção de uma Creche Pré-escola de Educação Infantil no município de	DUQUE BACELAR/MA	25,00%	0,00%	0,00%

Item	Fonte	Código	Descrição	Unidade	Quantidade	Custo Unitário (sem BDI) (R$)	BDI (%)	Preço Unitário (com BDI) (R$)	Preço Total (R$)
1.6.4.0.8.	Composição	FNDE 268	JANELA DE ALUMÍNIO - JA-8 - 210 X 100 CM, TIPO MAXIM-AR, COM VIDROS, BATENTE E FERRAGENS. EXCLUSIVE ALIZAR, ACABAMENTO E CONTRAMARCO, CONFORME PROJETO DE ESQUADRIAS (M2)	M2	8,40	749,83	BDI 1	937,29	7.873,24
1.6.4.0.9.	Composição	FNDE 265	JANELA DE ALUMÍNIO - JA-9 - 210 X 150 CM, TIPO MAXIM-AR, COM VIDROS, BATENTE E FERRAGENS. EXCLUSIVE ALIZAR, ACABAMENTO E CONTRAMARCO, CONFORME PROJETO DE ESQUADRIAS (M2)	M2	6,30	749,83	BDI 1	937,29	5.904,93
1.6.4.0.10.	Composição	FNDE 442	JANELA DE ALUMÍNIO - JA-10 - 70 X 75 CM, TIPO MAXIM-AR, COM VIDROS, BATENTE E FERRAGENS. EXCLUSIVE ALIZAR, ACABAMENTO E CONTRAMARCO, CONFORME PROJETO DE ESQUADRIAS (M2)	M2	1,05	749,83	BDI 1	937,29	984,15
1.6.4.0.11.	Composição	FNDE 270	JANELA DE ALUMÍNIO - JA-11 - 140 X 75 CM, TIPO MAXIM-AR, COM VIDROS, BATENTE E FERRAGENS. EXCLUSIVE ALIZAR, ACABAMENTO E CONTRAMARCO, CONFORME PROJETO DE ESQUADRIAS (M2)	M2	5,25	749,83	BDI 1	937,29	4.920,77
1.6.4.0.12.	Composição	FNDE 443	JANELA DE ALUMÍNIO - JA-12 - 420 X 50 CM, TIPO MAXIM-AR, COM VIDROS, BATENTE E FERRAGENS. EXCLUSIVE ALIZAR, ACABAMENTO E CONTRAMARCO, CONFORME PROJETO DE ESQUADRIAS (M2)	M2	4,20	749,83	BDI 1	937,29	3.936,62
1.6.4.0.13.	Composição	FNDE 444	JANELA DE ALUMÍNIO - JA-13 - 560 X 100 CM, TIPO MAXIM-AR, COM VIDROS, BATENTE E FERRAGENS. EXCLUSIVE ALIZAR, ACABAMENTO E CONTRAMARCO, CONFORME PROJETO DE ESQUADRIAS (M2)	M2	16,80	749,83	BDI 1	937,29	15.746,47
1.6.4.0.14.	Composição	FNDE 445	JANELA DE ALUMÍNIO JA-14 - 160 X 85, TIPO FIXA, PARA VIDRO, COM VIDRO, BATENTE E FERRAGENS. EXCLUSIVE ACABAMENTO, ALIZAR E CONTRAMARCO, CONFORME PROJETO DE ESQUADRIAS (M2)	M2	2,72	804,28	BDI 1	1.005,35	2.734,55
1.6.4.0.15.	Composição	FNDE 05	TELA TIPO MOSQUITEIRO - FIXADA NA ESQUADRIA - CONFORME PROJETO DE ESQUADRIAS (M2)	M2	10,28	192,22	BDI 1	240,28	2.470,08
1.6.5.			**PORTAS DE VIDRO**					-	**1.263,84**
1.6.5.0.1.	Composição	FNDE 437	PORTA DE VIDRO - PV1 - 175X 230 CM, DE ABRIR DUAS FOLHAS TEMPERADO INCOLOR 10 MM, CONFORME PROJETO (M2)	M2	1,00	1.011,07	BDI 1	1.263,84	1.263,84
1.6.6.			**ESQUADRIA GERAL**					-	**178.441,07**
1.6.6.0.1.	Composição	FNDE 280	PF1 - PORTÃO METÁLICO DE ABRIR, 1,40 X 2,20 M, COM CHAPA METÁLICA, INCLUSO PINTURA, CONFORME PROJETO DE ESQUADRIAS (M2)	M2	3,08	854,57	BDI 1	1.068,21	3.290,09
1.6.6.0.2.	Composição	FNDE 08	PORTÃO METÁLICO DE ABRIR, 1,40 X 1,05 M, COM CHAPA METÁLICA, INCLUSO PINTURA, CONFORME PROJETO DE ESQUADRIAS (M2)	M2	2,94	855,23	BDI 1	1.069,04	3.142,98
1.6.6.0.3.	Composição	FNDE 281	FECHAMENTO EM CHAPA METÁLICA PERFURADA, INCLUSO PINTURA, CONFORME PROJETO (M2)	M2	116,76	835,05	BDI 1	1.043,81	121.875,26

FLS. Nº 268
Rubrica

CAIXA

PO - PLANILHA ORÇAMENTÁRIA
Orçamento Base para Licitação - OGU

Grau de Sigilo
#PUBLICO

Nº OPERAÇÃO	Nº TransfereGOV	PROPONENTE / TOMADOR	APELIDO DO EMPREENDIMENTO
1101409-53	978061/2025	PREFEITURA MUNICIPAL DE DUQUE BACELAR/MA.	Construção de uma Creche Pré-escola de Educação Infantil no município de Duque Bacelar/MA -

LOCALIDADE SINAPI	DATA BASE	DESCRIÇÃO DO LOTE	MUNICÍPIO / UF	BDI 1	BDI 2	BDI 3
SAO LUIS	08-25 (N DES.)	Construção de uma Creche Pré-escola de Educação Infantil no município de	DUQUE BACELAR/MA	25,00%	0,00%	0,00%

Item	Fonte	Código	Descrição	Unidade	Quantidade	Custo Unitário (sem BDI) (R$)	BDI (%)	Preço Unitário (com BDI) (R$)	Preço Total (R$)
1.6.6.0.4.	Composição	FNDE 283	CERCA/GRADIL H=1,58M, MALHA 5 X 15CM - GALVANIZADO (M2)	M2	71,89	289,46	BDI 1	361,83	26.011,96
1.6.6.0.5.	Composição	FNDE 446	P01 - PORTÃO METÁLICO 1,50 x 2,10 M , MALHA 5 X 20CM - FIO 5,00MM, REVESTIDOS EM POLIESTER POR PROCESSO DE PINTURA ELETROSTÁTICA (GRADIL), NA COR BRANCA - FORNECIMENTO E INSTALAÇÃO (M2)	M2	6,30	1.166,66	BDI 1	1.458,33	9.187,48
1.6.6.0.6.	Composição	FNDE 447	P02 - PORTÃO METÁLICO 1,00 x 2,00 M , MALHA 5 X 20CM - FIO 5,00MM, REVESTIDOS EM POLIESTER POR PROCESSO DE PINTURA ELETROSTÁTICA (GRADIL), NA COR BRANCA - FORNECIMENTO E INSTALAÇÃO (M2)	M2	4,00	1.166,66	BDI 1	1.458,33	5.833,32
1.6.6.0.7.	Composição	FNDE 448	P03 - PORTÃO METÁLICO 3,12 x 2,00 M , MALHA 5 X 20CM - FIO 5,00MM, REVESTIDOS EM POLIESTER POR PROCESSO DE PINTURA ELETROSTÁTICA (GRADIL), NA COR BRANCA - FORNECIMENTO E INSTALAÇÃO (M2)	M2	6,24	1.166,66	BDI 1	1.458,33	9.099,98
1.7.			**SISTEMAS DE COBERTURA**					-	**264.898,41**
1.7.0.0.1.	Composição	FNDE 20	TELHA TERMOISOLANTE REVESTIDA EM ACO GALVALUME, FACE SUPERIOR TRAPEZOIDAL E FACE INFERIOR PLANA (NAO INCLUI ACESSORIOS DE FIXACAO), REVEST COM ESPESSURA DE 0,50 MM, COM PRE-PINTURA DE COR BRANCA NAS DUAS FACES, NUCLEO EM POLIIOCIANURATO (PIR) COM ESPESSURA	M2	850,66	208,77	BDI 1	260,96	221.988,23
1.7.0.0.2.	SINAPI	94229	CALHA EM CHAPA DE AÇO GALVANIZADO NÚMERO 24, DESENVOLVIMENTO DE 100 CM, INCLUSO TRANSPORTE VERTICAL. AF_07/2019	M	69,15	140,08	BDI 1	175,10	12.108,17
1.7.0.0.3.	Composição	FNDE 422	RUFO EM CHAPA DE AÇO GALVANIZADO NR. 24, DESENVOLVIMENTO 73 CM (M)	M	93,60	55,22	BDI 1	69,03	6.461,21
1.7.0.0.4.	Composição	FNDE 423	RUFO EM CHAPA DE AÇO GALVANIZADO NR. 24, DESENVOLVIMENTO 39 CM (M)	M	45,70	51,16	BDI 1	63,95	2.922,52
1.7.0.0.5.	Composição	FNDE 424	RUFO EM CHAPA DE AÇO GALVANIZADO NR. 24, DESENVOLVIMENTO 32 CM (M)	M	126,60	51,16	BDI 1	63,95	8.096,07
1.7.0.0.6.	Composição	FNDE 167	PINGADEIRA EM CHAPA DE AÇO GALVANIZADO (M)	M	233,60	45,62	BDI 1	57,03	13.322,21
1.8.			**IMPERMEABILIZAÇÃO**					-	**29.667,50**
1.8.0.0.1.	Composição	FNDE 172	IMPERMEABILIZAÇÃO DE VIGA BALDRAME COM EMULSÃO ASFÁLTICA, 2 DEMÃOS (M2)	M2	394,02	45,69	BDI 1	57,11	22.502,48
1.8.0.0.2.	Composição	FNDE 174	IMPERMEABILIZAÇÃO DE PISO COM EMULSÃO ASFÁLTICA, 2 DEMÃOS (M2)	M2	125,46	45,69	BDI 1	57,11	7.165,02
1.9.			**REVESTIMENTOS INTERNO E EXTERNO**					-	**351.339,77**
1.9.1.			**EDIFICAÇÃO**					-	**345.181,25**
1.9.1.0.1.	SINAPI	87878	CHAPISCO APLICADO EM ALVENARIAS E ESTRUTURAS DE CONCRETO INTERNAS, COM COLHER DE PEDREIRO. ARGAMASSA TRAÇO 1:3 COM PREPARO MANUAL. AF_10/2022	M2	2.569,60	5,58	BDI 1	6,98	17.935,81

FLS. Nº 269
Rubrica

CAIXA

PO - PLANILHA ORÇAMENTÁRIA
Orçamento Base para Licitação - OGU

Grau de Sigilo
#PUBLICO

Nº OPERAÇÃO	Nº TransfereGOV	PROPONENTE / TOMADOR	APELIDO DO EMPREENDIMENTO
1101409-53	978061/2025	PREFEITURA MUNICIPAL DE DUQUE BACELAR/MA.	Construção de uma Creche Pré-escola de Educação Infantil no município de Duque Bacelar/MA -

LOCALIDADE SINAPI	DATA BASE	DESCRIÇÃO DO LOTE	MUNICÍPIO / UF	BDI 1	BDI 2	BDI 3
SAO LUIS	08-25 (N DES.)	Construção de uma Creche Pré-escola de Educação Infantil no município de	DUQUE BACELAR/MA	25,00%	0,00%	0,00%

Item	Fonte	Código	Descrição	Unidade	Quantidade	Custo Unitário (sem BDI) (R$)	BDI (%)	Preço Unitário (com BDI) (R$)	Preço Total (R$)
1.9.1.0.2.	SINAPI	87535	EMBOÇO, EM ARGAMASSA TRAÇO 1:2:8, PREPARO MECÂNICO, APLICADO MANUALMENTE EM PAREDES INTERNAS DE AMBIENTES COM ÁREA MAIOR QUE 10M², E = 17,5MM, COM TALISCAS. AF_03/2024	M2	1.589,78	36,81	BDI 1	46,01	73.145,78
1.9.1.0.3.	SINAPI	87792	EMBOÇO OU MASSA ÚNICA EM ARGAMASSA TRAÇO 1:2:8, PREPARO MECÂNICO COM BETONEIRA 400 L, APLICADA MANUALMENTE EM PANOS CEGOS DE FACHADA (SEM PRESENÇA DE VÃOS), ESPESSURA DE 25 MM. AF_08/2022	M2	979,82	44,66	BDI 1	55,83	54.703,35
1.9.1.0.4.	SINAPI	87543	MASSA ÚNICA, EM ARGAMASSA INDUSTRIALIZADA, PREPARO MECÂNICO, APLICADA COM EQUIPAMENTO DE MISTURA E PROJEÇÃO DE ARGAMASSA EM PAREDES INTERNAS, E = 5MM, SEM TALISCAS. AF_03/2024	M2	1.024,77	30,26	BDI 1	37,83	38.767,05
1.9.1.0.5.	SINAPI	87273	REVESTIMENTO CERÂMICO PARA PAREDES INTERNAS COM PLACAS TIPO ESMALTADA DE DIMENSÕES 33X45 CM APLICADAS NA ALTURA INTEIRA DAS PAREDES. AF_02/2023_PE	M2	456,39	76,36	BDI 1	95,45	43.562,43
1.9.1.0.6.	Composição	FNDE 293	REVESTIMENTO CERÂMICO PARA PAREDES INTERNAS COM PLACAS TIPO ESMALTADA EXTRA DE DIMENSÕES 10X10 CM COR AMARELA APLICADAS NA ALTURA INTEIRA DAS PAREDES (M2)	M2	94,00	75,04	BDI 1	93,80	8.817,20
1.9.1.0.7.	Composição	FNDE 294	REVESTIMENTO CERÂMICO PARA PAREDES INTERNAS COM PLACAS TIPO ESMALTADA EXTRA DE DIMENSÕES 10X10 CM COR AZUL APLICADAS NA ALTURA INTEIRA DAS PAREDES (M2)	M2	4,60	75,04	BDI 1	93,80	431,48
1.9.1.0.8.	Composição	FNDE 295	REVESTIMENTO CERÂMICO PARA PAREDES INTERNAS COM PLACAS TIPO ESMALTADA EXTRA DE DIMENSÕES 10X10 CM COR BRANCA APLICADAS NA ALTURA INTEIRA DAS PAREDES (M2)	M2	9,71	75,04	BDI 1	93,80	910,80
1.9.1.0.9.	Composição	FNDE 296	REVESTIMENTO CERÂMICO PARA PAREDES INTERNAS COM PLACAS TIPO ESMALTADA EXTRA DE DIMENSÕES 10X10 CM COR VERMELHA APLICADAS NA ALTURA INTEIRA DAS PAREDES (M2)	M2	4,92	75,04	BDI 1	93,80	461,50
1.9.1.0.10.	Composição	FNDE 245	RODA MEIO EM MADEIRA, ALTURA 7CM, FIXADO COM COLA (M)	M	127,20	43,40	BDI 1	54,25	6.900,60
1.9.1.0.11.	SINAPI	96114	FORRO EM DRYWALL, PARA AMBIENTES COMERCIAIS, INCLUSIVE ESTRUTURA BIRECIONAL DE FIXAÇÃO. AF_08/2023_PS	M2	438,37	87,62	BDI 1	109,53	48.014,67
1.9.1.0.12.	Composição	FNDE 18	FORRO DE FIBRA MINERAL EM PLACAS DE 625 X 625 MM, E = 15 MM, BORDA RETA, COM PINTURA ANTIMOFO, APOIADO EM PERFIL DE ACO GALVANIZADO COM 24 MM DE BASE - INSTALADO (M2)	M2	259,43	158,90	BDI 1	198,63	51.530,58
1.9.2.			**MURETA**					-	**6.158,52**
1.9.2.0.1.	SINAPI	87878	CHAPISCO APLICADO EM ALVENARIAS E ESTRUTURAS DE CONCRETO INTERNAS, COM COLHER DE PEDREIRO. ARGAMASSA TRAÇO 1:3 COM PREPARO MANUAL. AF_10/2022	M2	98,05	5,58	BDI 1	6,98	684,39

FLS. Nº 220
Rubrica

CAIXA

PO - PLANILHA ORÇAMENTÁRIA
Orçamento Base para Licitação - OGU

Grau de Sigilo
#PUBLICO

Nº OPERAÇÃO	Nº TransfereGOV	PROPONENTE / TOMADOR	APELIDO DO EMPREENDIMENTO
1101409-53	978061/2025	PREFEITURA MUNICIPAL DE DUQUE BACELAR/MA.	Construção de uma Creche Pré-escola de Educação Infantil no município de Duque Bacelar/MA -

LOCALIDADE SINAPI	DATA BASE	DESCRIÇÃO DO LOTE	MUNICÍPIO / UF	BDI 1	BDI 2	BDI 3
SAO LUIS	08-25 (N DES.)	Construção de uma Creche Pré-escola de Educação Infantil no município de	DUQUE BACELAR/MA	25,00%	0,00%	0,00%

Item	Fonte	Código	Descrição	Unidade	Quantidade	Custo Unitário (sem BDI) (R$)	BDI (%)	Preço Unitário (com BDI) (R$)	Preço Total (R$)
1.9.2.0.2.	SINAPI	87792	EMBOÇO OU MASSA ÚNICA EM ARGAMASSA TRAÇO 1:2:8, PREPARO MECÂNICO COM BETONEIRA 400 L, APLICADA MANUALMENTE EM PANOS CEGOS DE FACHADA (SEM PRESENÇA DE VÃOS), ESPESSURA DE 25 MM. AF_08/2022	M2	98,05	44,66	BDI 1	55,83	5.474,13
1.10.			**SISTEMAS DE PISOS**					-	**178.295,95**
1.10.1.			**PAVIMENTAÇÃO INTERNA**					-	**141.715,79**
1.10.1.0.1.	Composição	FNDE 182	CONTRAPISO DE CONCRETO NÃO-ESTRUTURAL, ESPESSURA 3 CM E PREPARO MECÂNICO (M2)	M2	282,92	46,62	BDI 1	58,28	16.488,58
1.10.1.0.2.	SINAPI	98680	PISO CIMENTADO, TRAÇO 1:3 (CIMENTO E AREIA), ACABAMENTO LISO, ESPESSURA 3,0 CM, PREPARO MECÂNICO DA ARGAMASSA. AF_09/2020	M2	375,34	54,80	BDI 1	68,50	25.710,79
1.10.1.0.3.	SINAPI	87755	CONTRAPISO EM ARGAMASSA TRAÇO 1:4 (CIMENTO E AREIA), PREPARO MECÂNICO COM BETONEIRA 400 L, APLICADO EM ÁREAS MOLHADAS SOBRE IMPERMEABILIZAÇÃO, ACABAMENTO NÃO REFORÇADO, ESPESSURA 3CM. AF_07/2021	M2	125,46	57,55	BDI 1	71,94	9.025,59
1.10.1.0.4.	SINAPI	87257	REVESTIMENTO CERÂMICO PARA PISO COM PLACAS TIPO ESMALTADA DE DIMENSÕES 60X60 CM APLICADA EM AMBIENTES DE ÁREA MAIOR QUE 10 M2. AF_02/2023_PE	M2	42,90	74,88	BDI 1	93,60	4.015,44
1.10.1.0.5.	SINAPI	87251	REVESTIMENTO CERÂMICO PARA PISO COM PLACAS TIPO ESMALTADA DE DIMENSÕES 45X45 CM APLICADA EM AMBIENTES DE ÁREA MAIOR QUE 10 M2. AF_02/2023_PE	M2	148,95	63,09	BDI 1	78,86	11.746,20
1.10.1.0.6.	Composição	FNDE 425	PISO VINÍLICO SEMI-FLEXÍVEL EM MANTA ESPESSURA 2 MM (M2)	M2	216,53	186,66	BDI 1	233,33	50.522,94
1.10.1.0.7.	Composição	FNDE 09	NATA DE CIMENTO COM COLA PVA, PARA NIVELAMENTO DE CONTRAPISO PARA ASSENTAMENTO DE PISO VINÍLICO (M2)	M2	216,53	4,92	BDI 1	6,15	1.331,66
1.10.1.0.8.	SINAPI	88650	RODAPÉ CERÂMICO DE 7CM DE ALTURA COM PLACAS TIPO ESMALTADA DE DIMENSÕES 60X60CM. AF_02/2023	M	68,00	13,80	BDI 1	17,25	1.173,00
1.10.1.0.9.	SINAPI	98688	RODAPÉ EM POLIESTIRENO, ALTURA 5 CM. AF_09/2020	M	127,20	67,09	BDI 1	83,86	10.666,99
1.10.1.0.10.	SINAPI	98689	SOLEIRA EM GRANITO, LARGURA 15 CM, ESPESSURA 2,0 CM. AF_09/2020	M	53,45	121,72	BDI 1	152,15	8.132,42
1.10.1.0.11.	Composição	FNDE 426	SOLEIRA EM GRANITO, LARGURA 30 CM, ESPESSURA 2,0 CM (M)	M	1,75	121,74	BDI 1	152,18	266,32
1.10.1.0.12.	SINAPI	102494	PINTURA DE PISO COM TINTA EPÓXI, APLICAÇÃO MANUAL, 2 DEMÃOS, INCLUSO PRIMER EPÓXI. AF_05/2021	M2	37,42	56,35	BDI 1	70,44	2.635,86
1.10.2.			**PAVIMENTAÇÃO EXTERNA**					-	**36.580,16**
1.10.2.0.1.	SINAPI	98682	PISO CIMENTADO, TRAÇO 1:3 (CIMENTO E AREIA), ACABAMENTO RÚSTICO, ESPESSURA 3,0 CM, PREPARO MECÂNICO DA ARGAMASSA. AF_09/2020	M2	254,80	52,01	BDI 1	65,01	16.564,55
1.10.2.0.2.	SINAPI	92396	EXECUÇÃO DE PASSEIO EM PISO INTERTRAVADO, COM BLOCO RETANGULAR COR NATURAL DE 20 X 10 CM, ESPESSURA 6 CM. AF_10/2022	M2	27,74	89,55	BDI 1	111,94	3.105,22

FLS. Nº 27
Rubrica

CAIXA

PO - PLANILHA ORÇAMENTÁRIA
Orçamento Base para Licitação - OGU

Grau de Sigilo: #PUBLICO

Nº OPERAÇÃO	Nº TransfereGOV	PROPONENTE / TOMADOR	APELIDO DO EMPREENDIMENTO			
1101409-53	978061/2025	PREFEITURA MUNICIPAL DE DUQUE BACELAR/MA.	Construção de uma Creche Pré-escola de Educação Infantil no município de Duque Bacelar/MA -			
LOCALIDADE SINAPI	**DATA BASE**	**DESCRIÇÃO DO LOTE**	**MUNICÍPIO / UF**	**BDI 1**	**BDI 2**	**BDI 3**
SAO LUIS	08-25 (N DES.)	Construção de uma Creche Pré-escola de Educação Infantil no município de	DUQUE BACELAR/MA	25,00%	0,00%	0,00%

Item	Fonte	Código	Descrição	Unidade	Quantidade	Custo Unitário (sem BDI) (R$)	BDI (%)	Preço Unitário (com BDI) (R$)	Preço Total (R$)
1.10.2.0.3.	Composição	FNDE 190	PISO PODOTÁTIL DE ALERTA, COR VERMELHA, DE CONCRETO, ASSENTADO SOBRE ARGAMASSA (M2)	M2	4,88	208,07	BDI 1	260,09	1.269,24
1.10.2.0.4.	Composição	FNDE 427	PISO PODOTÁTIL DIRECIONAL, , COR VERMELHA, DE CONCRETO, ASSENTADO SOBRE ARGAMASSA (M2)	M2	7,50	208,07	BDI 1	260,09	1.950,68
1.10.2.0.5.	Composição	FNDE 10	COLCHÃO DRENANTE DE AREIA H= 30 CM (M3)	M3	21,96	206,12	BDI 1	257,65	5.657,99
1.10.2.0.6.	SINAPI	98504	PLANTIO DE GRAMA BATATAIS EM PLACAS. AF_07/2024	M2	344,81	17,72	BDI 1	22,15	7.637,54
1.10.2.0.7.	SINAPI	94263	GUIA (MEIO-FIO) CONCRETO, MOLDADA IN LOCO EM TRECHO RETO COM EXTRUSORA, 13 CM BASE X 22 CM ALTURA. AF_01/2024	M	8,06	39,20	BDI 1	49,00	394,94
1.11.			**PINTURAS E ACABAMENTOS**					-	**174.597,06**
1.11.1.			**PINTURA PAREDES**					-	**125.408,04**
1.11.1.0.1.	SINAPI	88497	EMASSAMENTO COM MASSA LÁTEX, APLICAÇÃO EM PAREDE, DUAS DEMÃOS, LIXAMENTO MANUAL. AF_04/2023	M2	2.004,59	18,57	BDI 1	23,21	46.526,53
1.11.1.0.2.	Composição	FNDE 402	PINTURA LÁTEX ACRÍLICA, COR BRANCO GELO, APLICAÇÃO MANUAL EM PAREDES, DUAS DEMÃOS (M2)	M2	1.902,96	16,27	BDI 1	20,34	38.706,21
1.11.1.0.3.	SINAPI	102219	PINTURA TINTA DE ACABAMENTO (PIGMENTADA) ESMALTE SINTÉTICO ACETINADO EM MADEIRA, 2 DEMÃOS. AF_01/2021	M2	126,01	17,46	BDI 1	21,83	2.750,80
1.11.1.0.4.	Composição	FNDE 201	PINTURA EM ESMALTE SINTÉTICO EM RODAMEIO DE MADEIRA, 2 DEMÃOS - COR BRANCO	M2	12,72	17,49	BDI 1	21,86	278,06
1.11.1.0.5.	Composição	FNDE 428	PINTURA COM TINTA EPÓXI EM PAREDES,ÁREAS MOLHADAS, APLICAÇÃO MANUAL, 2 DEMÃOS, INCLUSO PRIMER EPÓXI	M2	101,63	135,85	BDI 1	169,81	17.257,79
1.11.1.0.6.	SINAPI	100742	PINTURA COM TINTA ALQUÍDICA DE ACABAMENTO (ESMALTE SINTÉTICO ACETINADO) APLICADA A ROLO OU PINCEL SOBRE SUPERFÍCIES METÁLICAS (EXCETO PERFIL) EXECUTADO EM OBRA (POR DEMÃO). AF_01/2020	M2	593,16	26,82	BDI 1	33,53	19.888,65
1.11.2.			**PINTURA DE FORROS**					-	**23.021,45**
1.11.2.0.1.	SINAPI	88494	EMASSAMENTO COM MASSA LÁTEX, APLICAÇÃO EM TETO, UMA DEMÃO, LIXAMENTO MANUAL. AF_04/2023	M2	442,55	22,74	BDI 1	28,43	12.581,70
1.11.2.0.2.	SINAPI	88488	PINTURA LÁTEX ACRÍLICA PREMIUM, APLICAÇÃO MANUAL EM TETO, DUAS DEMÃOS. AF_04/2023	M2	442,55	18,87	BDI 1	23,59	10.439,75
1.11.3.			**PINTURA - DIVERSOS**					-	**26.167,57**
1.11.3.1.			**ESTRUTURA METÁLICA**					-	**21.994,56**
1.11.3.1.1.	SINAPI	100724	PINTURA COM TINTA ALQUÍDICA DE FUNDO E ACABAMENTO (ESMALTE SINTÉTICO GRAFITE) APLICADA A ROLO OU PINCEL SOBRE PERFIL METÁLICO EXECUTADO EM FÁBRICA (POR DEMÃO). AF_01/2020	M2	1.285,48	13,69	BDI 1	17,11	21.994,56
1.11.3.2.			**MURETA**					-	**4.173,01**
1.11.3.2.1.	SINAPI	96132	APLICAÇÃO MANUAL DE MASSA ACRÍLICA EM PANOS DE FACHADA SEM PRESENÇA DE VÃOS, DE EDIFÍCIOS DE MÚLTIPLOS PAVIMENTOS, DUAS DEMÃOS. AF_03/2024	M2	98,05	17,80	BDI 1	22,25	2.181,61

FLS. Nº 222
Rubrica

CAIXA

PO - PLANILHA ORÇAMENTÁRIA
Orçamento Base para Licitação - OGU

Grau de Sigilo
#PUBLICO

Nº OPERAÇÃO	Nº TransfereGOV	PROPONENTE / TOMADOR	APELIDO DO EMPREENDIMENTO
1101409-53	978061/2025	PREFEITURA MUNICIPAL DE DUQUE BACELAR/MA.	Construção de uma Creche Pré-escola de Educação Infantil no município de Duque Bacelar/MA -

LOCALIDADE SINAPI	DATA BASE	DESCRIÇÃO DO LOTE	MUNICÍPIO / UF	BDI 1	BDI 2	BDI 3
SAO LUIS	08-25 (N DES.)	Construção de uma Creche Pré-escola de Educação Infantil no município de	DUQUE BACELAR/MA	25,00%	0,00%	0,00%

Item	Fonte	Código	Descrição	Unidade	Quantidade	Custo Unitário (sem BDI) (R$)	BDI (%)	Preço Unitário (com BDI) (R$)	Preço Total (R$)
1.11.3.2.2.	SINAPI	88489	PINTURA LÁTEX ACRÍLICA PREMIUM, APLICAÇÃO MANUAL EM PAREDES, DUAS DEMÃOS. AF_04/2023	M2	98,05	16,25	BDI 1	20,31	1.991,40
1.12.			**INSTALAÇÃO HIDRÁULICA**					-	**95.498,52**
1.12.1.			**TUBULAÇÕES E CONEXÕES DE PVC RÍGIDO**					-	**38.166,73**
1.12.1.0.1.	SINAPI	89401	TUBO, PVC, SOLDÁVEL, DE 20MM, INSTALADO EM RAMAL DE DISTRIBUIÇÃO DE ÁGUA - FORNECIMENTO E INSTALAÇÃO. AF_06/2022	M	27,60	11,14	BDI 1	13,93	384,47
1.12.1.0.2.	SINAPI	89356	TUBO, PVC, SOLDÁVEL, DE 25MM, INSTALADO EM RAMAL OU SUB-RAMAL DE ÁGUA - FORNECIMENTO E INSTALAÇÃO. AF_06/2022	M	166,90	24,75	BDI 1	30,94	5.163,89
1.12.1.0.3.	SINAPI	103979	TUBO, PVC, SOLDÁVEL, DE 50MM, INSTALADO EM RAMAL DE DISTRIBUIÇÃO DE ÁGUA - FORNECIMENTO E INSTALAÇÃO. AF_06/2022	M	81,05	30,25	BDI 1	37,81	3.064,50
1.12.1.0.4.	SINAPI	89450	TUBO, PVC, SOLDÁVEL, DE 60MM, INSTALADO EM PRUMADA DE ÁGUA - FORNECIMENTO E INSTALAÇÃO. AF_06/2022	M	11,00	28,33	BDI 1	35,41	389,51
1.12.1.0.5.	SINAPI	89451	TUBO, PVC, SOLDÁVEL, DE 75MM, INSTALADO EM PRUMADA DE ÁGUA - FORNECIMENTO E INSTALAÇÃO. AF_06/2022	M	134,60	46,01	BDI 1	57,51	7.740,85
1.12.1.0.6.	SINAPI	89452	TUBO, PVC, SOLDÁVEL, DE 85MM, INSTALADO EM PRUMADA DE ÁGUA - FORNECIMENTO E INSTALAÇÃO. AF_06/2022	M	54,55	63,32	BDI 1	79,15	4.317,63
1.12.1.0.7.	SINAPI	94713	ADAPTADOR COM FLANGES LIVRES, PVC, SOLDÁVEL, DN 75 MM X 2 1/2", INSTALADO EM RESERVAÇÃO PREDIAL DE ÁGUA - FORNECIMENTO E INSTALAÇÃO. AF_04/2024	UN	6,00	226,90	BDI 1	283,63	1.701,78
1.12.1.0.8.	SINAPI	94714	ADAPTADOR COM FLANGES LIVRES, PVC, SOLDÁVEL, DN 85 MM X 3", INSTALADO EM RESERVAÇÃO PREDIAL DE ÁGUA - FORNECIMENTO E INSTALAÇÃO. AF_04/2024	UN	2,00	318,20	BDI 1	397,75	795,50
1.12.1.0.9.	SINAPI	89376	ADAPTADOR CURTO COM BOLSA E ROSCA PARA REGISTRO, PVC, SOLDÁVEL, DN 20MM X 1/2, INSTALADO EM RAMAL OU SUB-RAMAL DE ÁGUA - FORNECIMENTO E INSTALAÇÃO. AF_06/2022	UN	4,00	5,83	BDI 1	7,29	29,16
1.12.1.0.10.	SINAPI	89383	ADAPTADOR CURTO COM BOLSA E ROSCA PARA REGISTRO, PVC, SOLDÁVEL, DN 25MM X 3/4, INSTALADO EM RAMAL OU SUB-RAMAL DE ÁGUA - FORNECIMENTO E INSTALAÇÃO. AF_06/2022	UN	72,00	6,81	BDI 1	8,51	612,72
1.12.1.0.11.	SINAPI	104002	ADAPTADOR CURTO COM BOLSA E ROSCA PARA REGISTRO, PVC, SOLDÁVEL, DN 50MM X 1.1/4", INSTALADO EM RAMAL DE DISTRIBUIÇÃO DE ÁGUA - FORNECIMENTO E INSTALAÇÃO. AF_06/2022	UN	40,00	17,27	BDI 1	21,59	863,60
1.12.1.0.12.	SINAPI	89613	ADAPTADOR CURTO COM BOLSA E ROSCA PARA REGISTRO, PVC, SOLDÁVEL, DN 75MM X 2.1/2", INSTALADO EM PRUMADA DE ÁGUA - FORNECIMENTO E INSTALAÇÃO. AF_12/2014	UN	6,00	29,29	BDI 1	36,61	219,66
1.12.1.0.13.	SINAPI	89616	ADAPTADOR CURTO COM BOLSA E ROSCA PARA REGISTRO, PVC, SOLDÁVEL, DN 85MM X 3, INSTALADO EM PRUMADA DE ÁGUA - FORNECIMENTO E INSTALAÇÃO. AF_06/2022	UN	2,00	39,02	BDI 1	48,78	97,56

FLS. Nº 273
Rubrica

CAIXA

PO - PLANILHA ORÇAMENTÁRIA
Orçamento Base para Licitação - OGU

Grau de Sigilo
#PUBLICO

Nº OPERAÇÃO	Nº TransfereGOV	PROPONENTE / TOMADOR	APELIDO DO EMPREENDIMENTO
1101409-53	978061/2025	PREFEITURA MUNICIPAL DE DUQUE BACELAR/MA.	Construção de uma Creche Pré-escola de Educação Infantil no município de Duque Bacelar/MA -

LOCALIDADE SINAPI	DATA BASE	DESCRIÇÃO DO LOTE	MUNICÍPIO / UF	BDI 1	BDI 2	BDI 3
SAO LUIS	08-25 (N DES.)	Construção de uma Creche Pré-escola de Educação Infantil no município de	DUQUE BACELAR/MA	25,00%	0,00%	0,00%

Item	Fonte	Código	Descrição	Unidade	Quantidade	Custo Unitário (sem BDI) (R$)	BDI (%)	Preço Unitário (com BDI) (R$)	Preço Total (R$)
1.12.1.0.14.	SINAPI	89605	LUVA DE REDUÇÃO, PVC, SOLDÁVEL, DN 60MM X 50MM, INSTALADO EM PRUMADA DE ÁGUA - FORNECIMENTO E INSTALAÇÃO. AF_06/2022	UN	6,00	19,93	BDI 1	24,91	149,46
1.12.1.0.15.	Composição	FNDE 205	BUCHA DE REDUÇÃO, CURTA, PVC, SOLDÁVEL, DN 75 X 60 MM, INSTALADO EM PRUMADA DE ÁGUA - FORNECIMENTO E INSTALAÇÃO	UN	2,00	15,08	BDI 1	18,85	37,70
1.12.1.0.16.	Composição	FNDE 229	BUCHA DE REDUÇÃO, CURTA, PVC, SOLDÁVEL, DN 85 X 75 MM, INSTALADO EM PRUMADA DE ÁGUA - FORNECIMENTO E INSTALAÇÃO	UN	4,00	15,08	BDI 1	18,85	75,40
1.12.1.0.17.	SINAPI	103998	LUVA DE REDUÇÃO, PVC, SOLDÁVEL, DN 50MM X 25MM, INSTALADO EM RAMAL DE DISTRIBUIÇÃO DE ÁGUA FORNECIMENTO E INSTALAÇÃO. AF_06/2022	UN	30,00	14,45	BDI 1	18,06	541,80
1.12.1.0.18.	SINAPI	103969	BUCHA DE REDUÇÃO, LONGA, PVC, SOLDÁVEL, DN 60 X 32 MM, INSTALADO EM PRUMADA DE ÁGUA - FORNECIMENTO E INSTALAÇÃO. AF_06/2022	UN	1,00	19,01	BDI 1	23,76	23,76
1.12.1.0.19.	SINAPI	103972	BUCHA DE REDUÇÃO, LONGA, PVC, SOLDÁVEL, DN 75 X 50 MM, INSTALADO EM PRUMADA DE ÁGUA - FORNECIMENTO E INSTALAÇÃO. AF_06/2022	UN	5,00	27,92	BDI 1	34,90	174,50
1.12.1.0.20.	SINAPI	89485	JOELHO 45 GRAUS, PVC, SOLDÁVEL, DN 25MM, INSTALADO EM PRUMADA DE ÁGUA - FORNECIMENTO E INSTALAÇÃO. AF_06/2022	UN	3,00	6,22	BDI 1	7,78	23,34
1.12.1.0.21.	SINAPI	89502	JOELHO 45 GRAUS, PVC, SOLDÁVEL, DN 50MM, INSTALADO EM PRUMADA DE ÁGUA - FORNECIMENTO E INSTALAÇÃO. AF_06/2022	UN	2,00	16,70	BDI 1	20,88	41,76
1.12.1.0.22.	SINAPI	89515	JOELHO 45 GRAUS, PVC, SOLDÁVEL, DN 75MM, INSTALADO EM PRUMADA DE ÁGUA - FORNECIMENTO E INSTALAÇÃO. AF_06/2022	UN	8,00	79,05	BDI 1	98,81	790,48
1.12.1.0.23.	SINAPI	89523	JOELHO 45 GRAUS, PVC, SOLDÁVEL, DN 85MM, INSTALADO EM PRUMADA DE ÁGUA - FORNECIMENTO E INSTALAÇÃO. AF_06/2022	UN	2,00	96,53	BDI 1	120,66	241,32
1.12.1.0.24.	SINAPI	89358	JOELHO 90 GRAUS, PVC, SOLDÁVEL, DN 20MM, INSTALADO EM RAMAL OU SUB-RAMAL DE ÁGUA - FORNECIMENTO E INSTALAÇÃO. AF_06/2022	UN	4,00	8,32	BDI 1	10,40	41,60
1.12.1.0.25.	SINAPI	89358	JOELHO 90 GRAUS, PVC, SOLDÁVEL, DN 20MM, INSTALADO EM RAMAL OU SUB-RAMAL DE ÁGUA - FORNECIMENTO E INSTALAÇÃO. AF_06/2022	UN	4,00	8,32	BDI 1	10,40	41,60
1.12.1.0.26.	SINAPI	89501	JOELHO 90 GRAUS, PVC, SOLDÁVEL, DN 50MM, INSTALADO EM PRUMADA DE ÁGUA - FORNECIMENTO E INSTALAÇÃO. AF_06/2022	UN	28,00	14,25	BDI 1	17,81	498,68
1.12.1.0.27.	SINAPI	89505	JOELHO 90 GRAUS, PVC, SOLDÁVEL, DN 60MM, INSTALADO EM PRUMADA DE ÁGUA - FORNECIMENTO E INSTALAÇÃO. AF_06/2022	UN	4,00	39,91	BDI 1	49,89	199,56
1.12.1.0.28.	SINAPI	94682	JOELHO 90 GRAUS, PVC, SOLDÁVEL, DN 75 MM INSTALADO EM RESERVAÇÃO PREDIAL DE ÁGUA - FORNECIMENTO E INSTALAÇÃO. AF_04/2024	UN	26,00	103,82	BDI 1	129,78	3.374,28

FLS. Nº 274
Rubrica

CAIXA

PO - PLANILHA ORÇAMENTÁRIA
Orçamento Base para Licitação - OGU

Grau de Sigilo: #PUBLICO

Nº OPERAÇÃO	Nº TransfereGOV	PROPONENTE / TOMADOR	APELIDO DO EMPREENDIMENTO			
1101409-53	978061/2025	PREFEITURA MUNICIPAL DE DUQUE BACELAR/MA.	Construção de uma Creche Pré-escola de Educação Infantil no município de Duque Bacelar/MA -			
LOCALIDADE SINAPI	**DATA BASE**	**DESCRIÇÃO DO LOTE**	**MUNICÍPIO / UF**	**BDI 1**	**BDI 2**	**BDI 3**
SAO LUIS	08-25 (N DES.)	Construção de uma Creche Pré-escola de Educação Infantil no município de	DUQUE BACELAR/MA	25,00%	0,00%	0,00%

Item	Fonte	Código	Descrição	Unidade	Quantidade	Custo Unitário (sem BDI) (R$)	BDI (%)	Preço Unitário (com BDI) (R$)	Preço Total (R$)
1.12.1.0.29.	SINAPI	94684	JOELHO 90 GRAUS, PVC, SOLDÁVEL, DN 85 MM INSTALADO EM RESERVAÇÃO PREDIAL DE ÁGUA - FORNECIMENTO E INSTALAÇÃO. AF_04/2024	UN	6,00	125,26	BDI 1	156,58	939,48
1.12.1.0.30.	SINAPI	90373	JOELHO 90 GRAUS COM BUCHA DE LATÃO, PVC, SOLDÁVEL, DN 25MM, X 1/2 INSTALADO EM RAMAL OU SUB-RAMAL DE ÁGUA - FORNECIMENTO E INSTALAÇÃO. AF_06/2022	UN	47,00	13,16	BDI 1	16,45	773,15
1.12.1.0.31.	SINAPI	90373	JOELHO 90 GRAUS COM BUCHA DE LATÃO, PVC, SOLDÁVEL, DN 25MM, X 1/2 INSTALADO EM RAMAL OU SUB-RAMAL DE ÁGUA - FORNECIMENTO E INSTALAÇÃO. AF_06/2022	UN	12,00	13,16	BDI 1	16,45	197,40
1.12.1.0.32.	SINAPI	89395	TE, PVC, SOLDÁVEL, DN 25MM, INSTALADO EM RAMAL OU SUB-RAMAL DE ÁGUA - FORNECIMENTO E INSTALAÇÃO. AF_06/2022	UN	17,00	13,57	BDI 1	16,96	288,32
1.12.1.0.33.	SINAPI	89625	TE, PVC, SOLDÁVEL, DN 50MM, INSTALADO EM PRUMADA DE ÁGUA - FORNECIMENTO E INSTALAÇÃO. AF_06/2022	UN	14,00	22,38	BDI 1	27,98	391,72
1.12.1.0.34.	SINAPI	89629	TE, PVC, SOLDÁVEL, DN 75MM, INSTALADO EM PRUMADA DE ÁGUA - FORNECIMENTO E INSTALAÇÃO. AF_06/2022	UN	7,00	77,23	BDI 1	96,54	675,78
1.12.1.0.35.	SINAPI	89631	TE, PVC, SOLDÁVEL, DN 85MM, INSTALADO EM PRUMADA DE ÁGUA - FORNECIMENTO E INSTALAÇÃO. AF_06/2022	UN	4,00	101,08	BDI 1	126,35	505,40
1.12.1.0.36.	SINAPI	89627	TÊ DE REDUÇÃO, PVC, SOLDÁVEL, DN 50MM X 25MM, INSTALADO EM PRUMADA DE ÁGUA - FORNECIMENTO E INSTALAÇÃO. AF_06/2022	UN	10,00	19,72	BDI 1	24,65	246,50
1.12.1.0.37.	SINAPI	89630	TE DE REDUÇÃO, PVC, SOLDÁVEL, DN 75MM X 50MM, INSTALADO EM PRUMADA DE ÁGUA - FORNECIMENTO E INSTALAÇÃO. AF_06/2022	UN	2,00	58,70	BDI 1	73,38	146,76
1.12.1.0.38.	SINAPI	89630	TE DE REDUÇÃO, PVC, SOLDÁVEL, DN 75MM X 50MM, INSTALADO EM PRUMADA DE ÁGUA - FORNECIMENTO E INSTALAÇÃO. AF_06/2022	UN	13,00	58,70	BDI 1	73,38	953,94
1.12.1.0.39.	Composição	FNDE 208	TÊ DE REDUÇÃO, PVC, SOLDÁVEL, DN 75MM X 60 MM, INSTALADO EM PRUMADA DE ÁGUA - FORNECIMENTO E INSTALAÇÃO	UN	3,00	29,26	BDI 1	36,58	109,74
1.12.1.0.40.	SINAPI	90374	TÊ COM BUCHA DE LATÃO NA BOLSA CENTRAL, PVC, SOLDÁVEL, DN 25MM X 3/4, INSTALADO EM RAMAL OU SUB-RAMAL DE ÁGUA - FORNECIMENTO E INSTALAÇÃO. AF_06/2022	UN	8,00	22,26	BDI 1	27,83	222,64
1.12.1.0.41.	SINAPI	89396	TÊ COM BUCHA DE LATÃO NA BOLSA CENTRAL, PVC, SOLDÁVEL, DN 25MM X 1/2, INSTALADO EM RAMAL OU SUB-RAMAL DE ÁGUA - FORNECIMENTO E INSTALAÇÃO. AF_06/2022	UN	9,00	20,53	BDI 1	25,66	230,94
1.12.1.0.42.	SINAPI	94713	ADAPTADOR COM FLANGES LIVRES, PVC, SOLDÁVEL, DN 75 MM X 2 1/2", INSTALADO EM RESERVAÇÃO PREDIAL DE ÁGUA - FORNECIMENTO E INSTALAÇÃO. AF_04/2024	UN	3,00	226,90	BDI 1	283,63	850,89
1.12.2.			**TUBULAÇÕES E CONEXÕES - METAIS**					-	**5.404,75**
1.12.2.0.1.	SINAPI	94499	REGISTRO DE GAVETA BRUTO, LATÃO, ROSCÁVEL, 2 1/2" - FORNECIMENTO E INSTALAÇÃO. AF_08/2021	UN	3,00	202,55	BDI 1	253,19	759,57
1.12.2.0.2.	SINAPI	94500	REGISTRO DE GAVETA BRUTO, LATÃO, ROSCÁVEL, 3" - FORNECIMENTO E INSTALAÇÃO. AF_08/2021	UN	1,00	246,22	BDI 1	307,78	307,78

FLS. Nº 225
Rubrica

CAIXA

PO - PLANILHA ORÇAMENTÁRIA
Orçamento Base para Licitação - OGU

Grau de Sigilo
#PUBLICO

Nº OPERAÇÃO	Nº TransfereGOV	PROPONENTE / TOMADOR	APELIDO DO EMPREENDIMENTO
1101409-53	978061/2025	PREFEITURA MUNICIPAL DE DUQUE BACELAR/MA.	Construção de uma Creche Pré-escola de Educação Infantil no município de Duque Bacelar/MA -

LOCALIDADE SINAPI	DATA BASE	DESCRIÇÃO DO LOTE	MUNICÍPIO / UF	BDI 1	BDI 2	BDI 3
SAO LUIS	08-25 (N DES.)	Construção de uma Creche Pré-escola de Educação Infantil no município de	DUQUE BACELAR/MA	25,00%	0,00%	0,00%

Item	Fonte	Código	Descrição	Unidade	Quantidade	Custo Unitário (sem BDI) (R$)	BDI (%)	Preço Unitário (com BDI) (R$)	Preço Total (R$)
1.12.2.0.3.	SINAPI	89986	REGISTRO DE GAVETA BRUTO, LATÃO, ROSCÁVEL, 1/2", COM ACABAMENTO E CANOPLA CROMADOS - FORNECIMENTO E INSTALAÇÃO. AF_08/2021	UN	2,00	58,89	BDI 1	73,61	147,22
1.12.2.0.4.	SINAPI	94794	REGISTRO DE GAVETA BRUTO, LATÃO, ROSCÁVEL, 1 1/2", COM ACABAMENTO E CANOPLA CROMADOS - FORNECIMENTO E INSTALAÇÃO. AF_08/2021	UN	8,00	118,69	BDI 1	148,36	1.186,88
1.12.2.0.5.	SINAPI	89987	REGISTRO DE GAVETA BRUTO, LATÃO, ROSCÁVEL, 3/4", COM ACABAMENTO E CANOPLA CROMADOS - FORNECIMENTO E INSTALAÇÃO. AF_08/2021	UN	30,00	67,26	BDI 1	84,08	2.522,40
1.12.2.0.6.	SINAPI	89985	REGISTRO DE PRESSÃO BRUTO, LATÃO, ROSCÁVEL, 3/4", COM ACABAMENTO E CANOPLA CROMADOS - FORNECIMENTO E INSTALAÇÃO. AF_08/2021	UN	6,00	64,12	BDI 1	80,15	480,90
1.12.3.			**RESERVATÓRIO 15.000 L**					-	**51.925,04**
1.12.3.0.1.	Composição	FNDE 391	RESERVATÓRIO METÁLICO CILÍNDRICO CAP. 15.000 LITROS, COM GUARDA-CORPO, ESCADA E PINTURA	UN	1,00	41.540,03	BDI 1	51.925,04	51.925,04
1.13.			**DRENAGEM DE ÁGUAS PLUVIAIS**					-	**20.573,78**
1.13.1.			**TUBULAÇÕES E CONEXÕES DE PVC**					-	**13.237,07**
1.13.1.0.1.	SINAPI	89578	TUBO PVC, SÉRIE R, ÁGUA PLUVIAL, DN 100 MM, FORNECIDO E INSTALADO EM CONDUTORES VERTICAIS DE ÁGUAS PLUVIAIS. AF_06/2022	M	246,60	30,27	BDI 1	37,84	9.331,34
1.13.1.0.2.	SINAPI	89580	TUBO PVC, SÉRIE R, ÁGUA PLUVIAL, DN 150 MM, FORNECIDO E INSTALADO EM CONDUTORES VERTICAIS DE ÁGUAS PLUVIAIS. AF_06/2022	M	3,00	62,36	BDI 1	77,95	233,85
1.13.1.0.3.	SINAPI	89585	JOELHO 45 GRAUS, PVC, SERIE R, ÁGUA PLUVIAL, DN 100 MM, JUNTA ELÁSTICA, FORNECIDO E INSTALADO EM CONDUTORES VERTICAIS DE ÁGUAS PLUVIAIS. AF_06/2022	UN	11,00	44,99	BDI 1	56,24	618,64
1.13.1.0.4.	SINAPI	89584	JOELHO 90 GRAUS, PVC, SERIE R, ÁGUA PLUVIAL, DN 100 MM, JUNTA ELÁSTICA, FORNECIDO E INSTALADO EM CONDUTORES VERTICAIS DE ÁGUAS PLUVIAIS. AF_06/2022	UN	47,00	44,07	BDI 1	55,09	2.589,23
1.13.1.0.5.	SINAPI	89567	JUNÇÃO SIMPLES, PVC, SERIE R, ÁGUA PLUVIAL, DN 100 X 100 MM, JUNTA ELÁSTICA, FORNECIDO E INSTALADO EM RAMAL DE ENCAMINHAMENTO. AF_06/2022	UN	4,00	75,99	BDI 1	94,99	379,96
1.13.1.0.6.	SINAPI	89675	TÊ DE INSPEÇÃO, PVC, SERIE R, ÁGUA PLUVIAL, DN 100 MM, JUNTA ELÁSTICA, FORNECIDO E INSTALADO EM CONDUTORES VERTICAIS DE ÁGUAS PLUVIAIS. AF_06/2022	UN	1,00	67,24	BDI 1	84,05	84,05
1.13.2.			**ACESSÓRIOS**					-	**7.336,71**
1.13.2.0.1.	SINAPI	99253	CAIXA ENTERRADA HIDRÁULICA RETANGULAR EM ALVENARIA COM TIJOLOS CERÂMICOS MACIÇOS, DIMENSÕES INTERNAS: 0,6X0,6X0,6 M PARA REDE DE DRENAGEM. AF_12/2020	UN	9,00	601,46	BDI 1	751,83	6.766,47

Rubrica

CAIXA

PO - PLANILHA ORÇAMENTÁRIA
Orçamento Base para Licitação - OGU

Grau de Sigilo
#PUBLICO

Nº OPERAÇÃO	Nº TransfereGOV	PROPONENTE / TOMADOR	APELIDO DO EMPREENDIMENTO
1101409-53	978061/2025	PREFEITURA MUNICIPAL DE DUQUE BACELAR/MA.	Construção de uma Creche Pré-escola de Educação Infantil no município de Duque Bacelar/MA -

LOCALIDADE SINAPI	DATA BASE	DESCRIÇÃO DO LOTE	MUNICÍPIO / UF	BDI 1	BDI 2	BDI 3
SAO LUIS	08-25 (N DES.)	Construção de uma Creche Pré-escola de Educação Infantil no município de	DUQUE BACELAR/MA	25,00%	0,00%	0,00%

Item	Fonte	Código	Descrição	Unidade	Quantidade	Custo Unitário (sem BDI) (R$)	BDI (%)	Preço Unitário (com BDI) (R$)	Preço Total (R$)
1.13.2.0.2.	SINAPI	89482	CAIXA SIFONADA, PVC, DN 100 X 100 X 50 MM, FORNECIDA E INSTALADA EM RAMAIS DE ENCAMINHAMENTO DE ÁGUA PLUVIAL. AF_06/2022	UN	11,00	41,47	BDI 1	51,84	570,24
1.14.			**INSTALAÇÃO SANITÁRIA**					-	**80.039,24**
1.14.1.			**TUBULAÇÕES E CONEXÕES**					-	**43.727,33**
1.14.1.0.1.	SINAPI	89714	TUBO PVC, SERIE NORMAL, ESGOTO PREDIAL, DN 100 MM, FORNECIDO E INSTALADO EM RAMAL DE DESCARGA OU RAMAL DE ESGOTO SANITÁRIO. AF_08/2022	M	149,30	37,90	BDI 1	47,38	7.073,83
1.14.1.0.2.	SINAPI	89711	TUBO PVC, SERIE NORMAL, ESGOTO PREDIAL, DN 40 MM, FORNECIDO E INSTALADO EM RAMAL DE DESCARGA OU RAMAL DE ESGOTO SANITÁRIO. AF_08/2022	M	115,30	21,84	BDI 1	27,30	3.147,69
1.14.1.0.3.	SINAPI	89712	TUBO PVC, SERIE NORMAL, ESGOTO PREDIAL, DN 50 MM, FORNECIDO E INSTALADO EM RAMAL DE DESCARGA OU RAMAL DE ESGOTO SANITÁRIO. AF_08/2022	M	173,10	27,21	BDI 1	34,01	5.887,13
1.14.1.0.4.	SINAPI	89713	TUBO PVC, SERIE NORMAL, ESGOTO PREDIAL, DN 75 MM, FORNECIDO E INSTALADO EM RAMAL DE DESCARGA OU RAMAL DE ESGOTO SANITÁRIO. AF_08/2022	M	69,55	33,76	BDI 1	42,20	2.935,01
1.14.1.0.5.	SINAPI	89726	JOELHO 45 GRAUS, PVC, SERIE NORMAL, ESGOTO PREDIAL, DN 40 MM, JUNTA SOLDÁVEL, FORNECIDO E INSTALADO EM RAMAL DE DESCARGA OU RAMAL DE ESGOTO SANITÁRIO. AF_08/2022	UN	32,00	10,52	BDI 1	13,15	420,80
1.14.1.0.6.	SINAPI	89732	JOELHO 45 GRAUS, PVC, SERIE NORMAL, ESGOTO PREDIAL, DN 50 MM, JUNTA ELÁSTICA, FORNECIDO E INSTALADO EM RAMAL DE DESCARGA OU RAMAL DE ESGOTO SANITÁRIO. AF_08/2022	UN	31,00	16,43	BDI 1	20,54	636,74
1.14.1.0.7.	SINAPI	89739	JOELHO 45 GRAUS, PVC, SERIE NORMAL, ESGOTO PREDIAL, DN 75 MM, JUNTA ELÁSTICA, FORNECIDO E INSTALADO EM RAMAL DE DESCARGA OU RAMAL DE ESGOTO SANITÁRIO. AF_08/2022	UN	9,00	24,32	BDI 1	30,40	273,60
1.14.1.0.8.	SINAPI	89746	JOELHO 45 GRAUS, PVC, SERIE NORMAL, ESGOTO PREDIAL, DN 100 MM, JUNTA ELÁSTICA, FORNECIDO E INSTALADO EM RAMAL DE DESCARGA OU RAMAL DE ESGOTO SANITÁRIO. AF_08/2022	UN	6,00	29,22	BDI 1	36,53	219,18
1.14.1.0.9.	SINAPI	89744	JOELHO 90 GRAUS, PVC, SERIE NORMAL, ESGOTO PREDIAL, DN 100 MM, JUNTA ELÁSTICA, FORNECIDO E INSTALADO EM RAMAL DE DESCARGA OU RAMAL DE ESGOTO SANITÁRIO. AF_08/2022	UN	12,00	28,47	BDI 1	35,59	427,08
1.14.1.0.10.	SINAPI	89737	JOELHO 90 GRAUS, PVC, SERIE NORMAL, ESGOTO PREDIAL, DN 75 MM, JUNTA ELÁSTICA, FORNECIDO E INSTALADO EM RAMAL DE DESCARGA OU RAMAL DE ESGOTO SANITÁRIO. AF_08/2022	UN	28,00	23,45	BDI 1	29,31	820,68
1.14.1.0.11.	SINAPI	89731	JOELHO 90 GRAUS, PVC, SERIE NORMAL, ESGOTO PREDIAL, DN 50 MM, JUNTA ELÁSTICA, FORNECIDO E INSTALADO EM RAMAL DE DESCARGA OU RAMAL DE ESGOTO SANITÁRIO. AF_08/2022	UN	18,00	15,77	BDI 1	19,71	354,78

FLS. Nº 277
Rubrica

CAIXA

PO - PLANILHA ORÇAMENTÁRIA
Orçamento Base para Licitação - OGU

Grau de Sigilo
#PUBLICO

Nº OPERAÇÃO	Nº TransfereGOV	PROPONENTE / TOMADOR	APELIDO DO EMPREENDIMENTO
1101409-53	978061/2025	PREFEITURA MUNICIPAL DE DUQUE BACELAR/MA.	Construção de uma Creche Pré-escola de Educação Infantil no município de Duque Bacelar/MA -

LOCALIDADE SINAPI	DATA BASE	DESCRIÇÃO DO LOTE	MUNICÍPIO / UF	BDI 1	BDI 2	BDI 3
SAO LUIS	08-25 (N DES.)	Construção de uma Creche Pré-escola de Educação Infantil no município de	DUQUE BACELAR/MA	25,00%	0,00%	0,00%

Item	Fonte	Código	Descrição	Unidade	Quantidade	Custo Unitário (sem BDI) (R$)	BDI (%)	Preço Unitário (com BDI) (R$)	Preço Total (R$)
1.14.1.0.12.	SINAPI	89724	JOELHO 90 GRAUS, PVC, SERIE NORMAL, ESGOTO PREDIAL, DN 40 MM, JUNTA SOLDÁVEL, FORNECIDO E INSTALADO EM RAMAL DE DESCARGA OU RAMAL DE ESGOTO SANITÁRIO. AF_08/2022	UN	106,00	10,32	BDI 1	12,90	1.367,40
1.14.1.0.13.	Composição	FNDE 209	JUNÇÃO SIMPLES, PVC, SERIE NORMAL, ESGOTO PREDIAL, DN 100 X 50 MM, JUNTA ELÁSTICA, FORNECIDO E INSTALADO EM PRUMADA DE ESGOTO SANITÁRIO OU VENTILAÇÃO	UN	14,00	53,15	BDI 1	66,44	930,16
1.14.1.0.14.	SINAPI	89834	JUNÇÃO SIMPLES, PVC, SERIE NORMAL, ESGOTO PREDIAL, DN 100 X 100 MM, JUNTA ELÁSTICA, FORNECIDO E INSTALADO EM PRUMADA DE ESGOTO SANITÁRIO OU VENTILAÇÃO. AF_08/2022	UN	8,00	53,14	BDI 1	66,43	531,44
1.14.1.0.15.	Composição	FNDE 210	JUNÇÃO SIMPLES, PVC, SERIE NORMAL, ESGOTO PREDIAL, DN 75 X 50 MM, JUNTA ELÁSTICA, FORNECIDO E INSTALADO EM RAMAL DE DESCARGA OU RAMAL DE ESGOTO SANITÁRIO	UN	1,00	41,13	BDI 1	51,41	51,41
1.14.1.0.16.	SINAPI	89827	JUNÇÃO SIMPLES, PVC, SERIE NORMAL, ESGOTO PREDIAL, DN 50 X 50 MM, JUNTA ELÁSTICA, FORNECIDO E INSTALADO EM PRUMADA DE ESGOTO SANITÁRIO OU VENTILAÇÃO. AF_08/2022	UN	9,00	19,79	BDI 1	24,74	222,66
1.14.1.0.17.	SINAPI	89557	REDUÇÃO EXCÊNTRICA, PVC, SERIE R, ÁGUA PLUVIAL, DN 100 X 75 MM, JUNTA ELÁSTICA, FORNECIDO E INSTALADO EM RAMAL DE ENCAMINHAMENTO. AF_06/2022	UN	1,00	31,03	BDI 1	38,79	38,79
1.14.1.0.18.	SINAPI	99253	CAIXA ENTERRADA HIDRÁULICA RETANGULAR EM ALVENARIA COM TIJOLOS CERÂMICOS MACIÇOS, DIMENSÕES INTERNAS: 0,6X0,6X0,6 M PARA REDE DE DRENAGEM. AF_12/2020	UN	16,00	601,46	BDI 1	751,83	12.029,28
1.14.1.0.19.	SINAPI	89708	CAIXA SIFONADA, PVC, DN 150 X 185 X 75 MM, JUNTA ELÁSTICA, FORNECIDA E INSTALADA EM RAMAL DE DESCARGA OU EM RAMAL DE ESGOTO SANITÁRIO. AF_08/2022	UN	19,00	108,55	BDI 1	135,69	2.578,11
1.14.1.0.20.	SINAPI	89696	TÊ, PVC, SERIE R, ÁGUA PLUVIAL, DN 100 X 75 MM, JUNTA ELÁSTICA, FORNECIDO E INSTALADO EM CONDUTORES VERTICAIS DE ÁGUAS PLUVIAIS. AF_06/2022	UN	12,00	80,79	BDI 1	100,99	1.211,88
1.14.1.0.21.	Composição	FNDE 214	TÊ, PVC, SERIE R, ÁGUA PLUVIAL, DN 100 X 50 MM, JUNTA ELÁSTICA, FORNECIDO E INSTALADO EM CONDUTORES VERTICAIS DE ÁGUAS PLUVIAIS	UN	4,00	80,81	BDI 1	101,01	404,04
1.14.1.0.22.	SINAPI	89784	TE, PVC, SERIE NORMAL, ESGOTO PREDIAL, DN 50 X 50 MM, JUNTA ELÁSTICA, FORNECIDO E INSTALADO EM RAMAL DE DESCARGA OU RAMAL DE ESGOTO SANITÁRIO. AF_08/2022	UN	13,00	25,06	BDI 1	31,33	407,29
1.14.1.0.23.	SINAPI	89687	TÊ, PVC, SERIE R, ÁGUA PLUVIAL, DN 75 X 75 MM, JUNTA ELÁSTICA, FORNECIDO E INSTALADO EM CONDUTORES VERTICAIS DE ÁGUAS PLUVIAIS. AF_06/2022	UN	1,00	51,56	BDI 1	64,45	64,45
1.14.1.0.24.	SINAPI	89623	TE, PVC, SOLDÁVEL, DN 40MM, INSTALADO EM PRUMADA DE ÁGUA - FORNECIMENTO E INSTALAÇÃO. AF_06/2022	UN	12,00	19,11	BDI 1	23,89	286,68

FLS. Nº 278
Rubrica

CAIXA

PO - PLANILHA ORÇAMENTÁRIA
Orçamento Base para Licitação - OGU

Grau de Sigilo: #PUBLICO

Nº OPERAÇÃO	Nº TransfereGOV	PROPONENTE / TOMADOR	APELIDO DO EMPREENDIMENTO			
1101409-53	978061/2025	PREFEITURA MUNICIPAL DE DUQUE BACELAR/MA.	Construção de uma Creche Pré-escola de Educação Infantil no município de Duque Bacelar/MA -			
LOCALIDADE SINAPI	**DATA BASE**	**DESCRIÇÃO DO LOTE**	**MUNICÍPIO / UF**	**BDI 1**	**BDI 2**	**BDI 3**
SAO LUIS	08-25 (N DES.)	Construção de uma Creche Pré-escola de Educação Infantil no município de	DUQUE BACELAR/MA	25,00%	0,00%	0,00%

Item	Fonte	Código	Descrição	Unidade	Quantidade	Custo Unitário (sem BDI) (R$)	BDI (%)	Preço Unitário (com BDI) (R$)	Preço Total (R$)
1.14.1.0.25.	SINAPI	89710	RALO SECO, PVC, DN 100 X 40 MM, JUNTA SOLDÁVEL, FORNECIDO E INSTALADO EM RAMAL DE DESCARGA OU EM RAMAL DE ESGOTO SANITÁRIO. AF_08/2022	UN	15,00	19,56	BDI 1	24,45	366,75
1.14.1.0.26.	Composição	4	RALO LINEAR, EM PVC COM GRELHA INOX, JUNTA SOLDÁVEL,	UN	3,00	91,78	BDI 1	114,73	344,19
1.14.1.0.27.	SINAPI	104351	TERMINAL DE VENTILAÇÃO, PVC, SÉRIE NORMAL, ESGOTO PREDIAL, DN 75 MM, JUNTA SOLDÁVEL, FORNECIDO E INSTALADO EM PRUMADA DE ESGOTO SANITÁRIO OU VENTILAÇÃO. AF_08/2022	UN	9,00	20,91	BDI 1	26,14	235,26
1.14.1.0.28.	SINAPI	104348	TERMINAL DE VENTILAÇÃO, PVC, SÉRIE NORMAL, ESGOTO PREDIAL, DN 50 MM, JUNTA SOLDÁVEL, FORNECIDO E INSTALADO EM PRUMADA DE ESGOTO SANITÁRIO OU VENTILAÇÃO. AF_08/2022	UN	9,00	10,02	BDI 1	12,53	112,77
1.14.1.0.29.	SINAPI	104341	BUCHA DE REDUÇÃO LONGA, PVC, SÉRIE NORMAL, ESGOTO PREDIAL, DN 50 X 40 MM, JUNTA SOLDÁVEL E ELÁSTICA, FORNECIDO E INSTALADO EM RAMAL DE DESCARGA OU RAMAL DE ESGOTO SANITÁRIO. AF_08/2022	UN	25,00	11,14	BDI 1	13,93	348,25
1.14.2.			**UNIDADE DE TRATAMENTO**					-	**36.311,91**
1.14.2.0.1.	SINAPI	98087	TANQUE SÉPTICO RETANGULAR, EM ALVENARIA COM BLOCOS DE CONCRETO, DIMENSÕES INTERNAS: 1,6 X 4,6 X H=2,4 M, VOLUME ÚTIL: 14720 L (PARA 105 CONTRIBUINTES). AF_12/2020	UN	1,00	12.227,40	BDI 1	15.284,25	15.284,25
1.14.2.0.2.	SINAPI	98065	SUMIDOURO CIRCULAR, EM CONCRETO PRÉ-MOLDADO, DIÂMETRO INTERNO = 2,88 M, ALTURA INTERNA = 3,0 M, ÁREA DE INFILTRAÇÃO: 31,4 M² (PARA 12 CONTRIBUINTES). AF_12/2020	UN	1,00	8.163,69	BDI 1	10.204,61	10.204,61
1.14.2.0.3.	SINAPI	98090	FILTRO ANAERÓBIO RETANGULAR, EM ALVENARIA COM BLOCOS DE CONCRETO, DIMENSÕES INTERNAS: 1,4 X 3,0 X H=1,67 M, VOLUME ÚTIL: 5040 L (PARA 32 CONTRIBUINTES). AF_12/2020	UN	1,00	8.658,44	BDI 1	10.823,05	10.823,05
1.15.			**LOUÇAS, ACESSÓRIOS E METAIS**					-	**80.520,67**
1.15.0.0.1.	SINAPI	95470	VASO SANITARIO SIFONADO CONVENCIONAL COM LOUÇA BRANCA, INCLUSO CONJUNTO DE LIGAÇÃO PARA BACIA SANITÁRIA AJUSTÁVEL - FORNECIMENTO E INSTALAÇÃO. AF_01/2020	UN	4,00	309,97	BDI 1	387,46	1.549,84
1.15.0.0.2.	SINAPI	100848	VASO SANITÁRIO INFANTIL LOUÇA BRANCA - FORNECIMENTO E INSTALACAO. AF_01/2020	UN	9,00	557,17	BDI 1	696,46	6.268,14
1.15.0.0.3.	SINAPI	100849	ASSENTO SANITÁRIO CONVENCIONAL - FORNECIMENTO E INSTALACAO. AF_01/2020	UN	4,00	39,40	BDI 1	49,25	197,00
1.15.0.0.4.	SINAPI	100851	ASSENTO SANITÁRIO INFANTIL - FORNECIMENTO E INSTALACAO. AF_01/2020	UN	9,00	77,47	BDI 1	96,84	871,56
1.15.0.0.5.	Composição	FNDE 11	BANHEIRA PLÁSTICA RÍGIDA, 77x45x20cm DE EMBUTIR, CONFORME DETALHE DE PROJETO	UN	2,00	408,98	BDI 1	511,23	1.022,46
1.15.0.0.6.	Composição	FNDE 219	LAVATÓRIO DE CANTO, LOUÇA BRANCA SUSPENSO, 29,5 X 39CM OU EQUIVALENTE, PADRÃO POPULAR - FORNECIMENTO E INSTALAÇÃO	UN	3,00	148,66	BDI 1	185,83	557,49
1.15.0.0.7.	SINAPI	86901	CUBA DE EMBUTIR OVAL EM LOUÇA BRANCA, 35 X 50CM OU EQUIVALENTE - FORNECIMENTO E INSTALAÇÃO. AF_01/2020	UN	13,00	151,88	BDI 1	189,85	2.468,05

FLS. Nº 279
Rubrica

CAIXA

PO - PLANILHA ORÇAMENTÁRIA
Orçamento Base para Licitação - OGU

Grau de Sigilo
#PUBLICO

Nº OPERAÇÃO	Nº TransfereGOV	PROPONENTE / TOMADOR	APELIDO DO EMPREENDIMENTO
1101409-53	978061/2025	PREFEITURA MUNICIPAL DE DUQUE BACELAR/MA.	Construção de uma Creche Pré-escola de Educação Infantil no município de Duque Bacelar/MA -

LOCALIDADE SINAPI	DATA BASE	DESCRIÇÃO DO LOTE	MUNICÍPIO / UF	BDI 1	BDI 2	BDI 3
SAO LUIS	08-25 (N DES.)	Construção de uma Creche Pré-escola de Educação Infantil no município de	DUQUE BACELAR/MA	25,00%	0,00%	0,00%

Item	Fonte	Código	Descrição	Unidade	Quantidade	Custo Unitário (sem BDI) (R$)	BDI (%)	Preço Unitário (com BDI) (R$)	Preço Total (R$)
1.15.0.0.8.	SINAPI	86902	LAVATÓRIO LOUÇA BRANCA COM COLUNA, "44 X 35,5" CM, PADRÃO POPULAR - FORNECIMENTO E INSTALAÇÃO. AF_01/2020	UN	3,00	315,07	BDI 1	393,84	1.181,52
1.15.0.0.9.	SINAPI	86872	TANQUE DE LOUÇA BRANCA COM COLUNA, 30L OU EQUIVALENTE - FORNECIMENTO E INSTALAÇÃO. AF_01/2020	UN	5,00	727,16	BDI 1	908,95	4.544,75
1.15.0.0.10.	SINAPI	86900	CUBA DE EMBUTIR RETANGULAR DE AÇO INOXIDÁVEL, 46 X 30 X 12 CM - FORNECIMENTO E INSTALAÇÃO. AF_01/2020	UN	5,00	245,36	BDI 1	306,70	1.533,50
1.15.0.0.11.	Composição	FNDE 217	CUBA DE EMBUTIR RETANGULAR DE AÇO INOXIDÁVEL, 50 X 40 X 20 CM - FORNECIMENTO E INSTALAÇÃO	UN	6,00	245,38	BDI 1	306,73	1.840,38
1.15.0.0.12.	SINAPI	100852	CUBA DE EMBUTIR RETANGULAR DE AÇO INOXIDÁVEL, 56 X 33 X 12 CM - FORNECIMENTO E INSTALAÇÃO. AF_01/2020	UN	1,00	268,76	BDI 1	335,95	335,95
1.15.0.0.13.	SINAPI	86877	VÁLVULA EM METAL CROMADO 1.1/2" X 1.1/2" PARA TANQUE OU LAVATÓRIO, COM OU SEM LADRÃO - FORNECIMENTO E INSTALAÇÃO. AF_01/2020	UN	24,00	84,95	BDI 1	106,19	2.548,56
1.15.0.0.14.	SINAPI	86883	SIFÃO DO TIPO FLEXÍVEL EM PVC 1 X 1.1/2 - FORNECIMENTO E INSTALAÇÃO. AF_01/2020	UN	38,00	13,20	BDI 1	16,50	627,00
1.15.0.0.15.	SINAPI	86909	TORNEIRA CROMADA TUBO MÓVEL, DE MESA, 1/2" OU 3/4", PARA PIA DE COZINHA, PADRÃO ALTO - FORNECIMENTO E INSTALAÇÃO. AF_01/2020	UN	9,00	191,62	BDI 1	239,53	2.155,77
1.15.0.0.16.	Composição	FNDE 224	TORNEIRA CROMADA DE MESA, 1/2 OU 3/4 , PARA LAVATÓRIO, COM TEMPORIZADOR - FORNECIMENTO E INSTALAÇÃO	UN	16,00	212,22	BDI 1	265,28	4.244,48
1.15.0.0.17.	Composição	FNDE 14	TORNEIRA ELÉTRICA DE PAREDE, BICA ALTA, PARA COZINHA, 5500 W (110/220 V)	UN	2,00	244,99	BDI 1	306,24	612,48
1.15.0.0.18.	SINAPI	86913	TORNEIRA CROMADA 1/2" OU 3/4" PARA TANQUE, PADRÃO POPULAR - FORNECIMENTO E INSTALAÇÃO. AF_01/2020	UN	7,00	79,92	BDI 1	99,90	699,30
1.15.0.0.19.	Composição	FNDE 225	TORNEIRA CROMADA DE MESA PARA LAVATÓRIO, TIPO MONOCOMANDO - ACIONAMENTO TIPO ALAVANCA	UN	3,00	506,65	BDI 1	633,31	1.899,93
1.15.0.0.20.	Composição	FNDE 13	TORNEIRA ELÉTRICA COM MANGUEIRA PLÁSTICA FORTTI MAXI, LORENZETTI OU EQUIVALENTE	UN	2,00	144,31	BDI 1	180,39	360,78
1.15.0.0.21.	SINAPI	86887	ENGATE FLEXÍVEL EM INOX, 1/2 X 40CM - FORNECIMENTO E INSTALAÇÃO. AF_01/2020	UN	25,00	68,20	BDI 1	85,25	2.131,25
1.15.0.0.22.	SINAPI	100860	CHUVEIRO ELÉTRICO COMUM CORPO PLÁSTICO, TIPO DUCHA - FORNECIMENTO E INSTALAÇÃO. AF_01/2020	UN	8,00	116,73	BDI 1	145,91	1.167,28
1.15.0.0.23.	Composição	FNDE 226	BARRA DE APOIO RETA, EM ACO INOX POLIDO, COMPRIMENTO 40CM, FIXADA NA PAREDE - FORNECIMENTO E INSTALAÇÃO	UN	9,00	345,16	BDI 1	431,45	3.883,05
1.15.0.0.24.	SINAPI	100867	BARRA DE APOIO RETA, EM ACO INOX POLIDO, COMPRIMENTO 70 CM, FIXADA NA PAREDE - FORNECIMENTO E INSTALAÇÃO. AF_01/2020	UN	5,00	368,23	BDI 1	460,29	2.301,45
1.15.0.0.25.	SINAPI	100868	BARRA DE APOIO RETA, EM ACO INOX POLIDO, COMPRIMENTO 80 CM, FIXADA NA PAREDE - FORNECIMENTO E INSTALAÇÃO. AF_01/2020	UN	7,00	383,58	BDI 1	479,48	3.356,36

FLS. Nº 280
Rubrica

CAIXA

PO - PLANILHA ORÇAMENTÁRIA
Orçamento Base para Licitação - OGU

Grau de Sigilo: #PUBLICO

Nº OPERAÇÃO	Nº TransfereGOV	PROPONENTE / TOMADOR	APELIDO DO EMPREENDIMENTO			
1101409-53	978061/2025	PREFEITURA MUNICIPAL DE DUQUE BACELAR/MA.	Construção de uma Creche Pré-escola de Educação Infantil no município de Duque Bacelar/MA -			
LOCALIDADE SINAPI	**DATA BASE**	**DESCRIÇÃO DO LOTE**	**MUNICÍPIO / UF**	**BDI 1**	**BDI 2**	**BDI 3**
SAO LUIS	08-25 (N DES.)	Construção de uma Creche Pré-escola de Educação Infantil no município de	DUQUE BACELAR/MA	25,00%	0,00%	0,00%

Item	Fonte	Código	Descrição	Unidade	Quantidade	Custo Unitário (sem BDI) (R$)	BDI (%)	Preço Unitário (com BDI) (R$)	Preço Total (R$)
1.15.0.0.26.	SINAPI	100875	BANCO ARTICULADO, EM ACO INOX, PARA PCD, FIXADO NA PAREDE - FORNECIMENTO E INSTALAÇÃO. AF_01/2020	UN	1,00	1.251,82	BDI 1	1.564,78	1.564,78
1.15.0.0.27.	Composição	FNDE 215	VÁLVULA DE DESCARGA METÁLICA, DUPLO ACIONAMENTO ECO, BASE 1 1/2", ACABAMENTO METALICO CROMADO - FORNECIMENTO E INSTALAÇÃO	UN	13,00	381,67	BDI 1	477,09	6.202,17
1.15.0.0.28.	Composição	FNDE 15	TOALHEIRO PLASTICO TIPO DISPENSER PARA PAPEL TOALHA INTERFOLHADO	UN	17,00	129,34	BDI 1	161,68	2.748,56
1.15.0.0.29.	Composição	FNDE 16	PAPELEIRA PLASTICA TIPO DISPENSER PARA PAPEL HIGIENICO ROLAO	UN	9,00	102,65	BDI 1	128,31	1.154,79
1.15.0.0.30.	SINAPI	95547	SABONETEIRA PLASTICA TIPO DISPENSER PARA SABONETE LIQUIDO COM RESERVATORIO 800 A 1500 ML, INCLUSO FIXAÇÃO. AF_01/2020	UN	14,00	110,23	BDI 1	137,79	1.929,06
1.15.0.0.31.	Composição	FNDE 12	ESPELHO CRISTAL, ESPESSURA 4MM, COM PARAFUSOS DE FIXAÇÃO, SEM MOLDURA	M2	7,50	499,41	BDI 1	624,26	4.681,95
1.15.0.0.32.	Composição	FNDE 17	DUCHA / CHUVEIRO METALICO, DE PAREDE, ARTICULAVEL, COM DESVIADOR E DUCHA MANUAL	UN	10,00	277,14	BDI 1	346,43	3.464,30
1.15.0.0.33.	Composição	FNDE 34	CABIDE/GANCHO DE BANHEIRO SIMPLES EM METAL CROMADO	UN	107,00	65,95	BDI 1	82,44	8.821,08
1.15.0.0.34.	Composição	FNDE 449	BARRA METÁLICA COM PINTURA CINZA PARA PROTEÇÃO DOS ESPELHOS E CHUVEIRO INFANTIL	M	9,70	131,60	BDI 1	164,50	1.595,65
1.16.			**INSTALAÇÃO DE GÁS COMBUSTÍVEL**						**4.770,78**
1.16.0.0.1.	Composição	FNDE 29	REGULADOR DE ALTA PRESSÃO GLP	UN	1,00	662,23	BDI 1	827,79	827,79
1.16.0.0.2.	SINAPI	103029	REGISTRO OU REGULADOR DE GÁS DE COZINHA - FORNECIMENTO E INSTALAÇÃO. AF_08/2021	UN	2,00	32,45	BDI 1	40,56	81,12
1.16.0.0.3.	SINAPI	92688	TUBO DE AÇO GALVANIZADO COM COSTURA, CLASSE MÉDIA, CONEXÃO ROSQUEADA, DN 20 (3/4"), INSTALADO EM RAMAIS E SUB-RAMAIS DE GÁS - FORNECIMENTO E INSTALAÇÃO. AF_10/2020	M	45,80	40,47	BDI 1	50,59	2.317,02
1.16.0.0.4.	Composição	FNDE 301	CAP OU TAMPAO DE FERRO GALVANIZADO, COM ROSCA BSP, DE 3/4"	UN	1,00	15,64	BDI 1	19,55	19,55
1.16.0.0.5.	Composição	FNDE 260	MANGUEIRA PARA GAS - GLP	UN	4,00	26,25	BDI 1	32,81	131,24
1.16.0.0.6.	SINAPI	95248	VÁLVULA DE ESFERA BRUTA, BRONZE, ROSCÁVEL, 1/2" - FORNECIMENTO E INSTALAÇÃO. AF_08/2021	UN	2,00	36,17	BDI 1	45,21	90,42
1.16.0.0.7.	SINAPI	95249	VÁLVULA DE ESFERA BRUTA, BRONZE, ROSCÁVEL, 3/4" - FORNECIMENTO E INSTALAÇÃO. AF_08/2021	UN	4,00	43,22	BDI 1	54,03	216,12
1.16.0.0.8.	SINAPI	92705	TÊ, EM FERRO GALVANIZADO, CONEXÃO ROSQUEADA, DN 20 (3/4"), INSTALADO EM RAMAIS E SUB-RAMAIS DE GÁS - FORNECIMENTO E INSTALAÇÃO. AF_10/2020	UN	1,00	46,04	BDI 1	57,55	57,55
1.16.0.0.9.	SINAPI	92695	LUVA, EM FERRO GALVANIZADO, CONEXÃO ROSQUEADA, DN 20 (3/4"), INSTALADO EM RAMAIS E SUB-RAMAIS DE GÁS - FORNECIMENTO E INSTALAÇÃO. AF_10/2020	UN	8,00	24,72	BDI 1	30,90	247,20

FLS. Nº 284
Rubrica

CAIXA

PO - PLANILHA ORÇAMENTÁRIA
Orçamento Base para Licitação - OGU

Grau de Sigilo
#PUBLICO

Nº OPERAÇÃO	Nº TransfereGOV	PROPONENTE / TOMADOR	APELIDO DO EMPREENDIMENTO
1101409-53	978061/2025	PREFEITURA MUNICIPAL DE DUQUE BACELAR/MA.	Construção de uma Creche Pré-escola de Educação Infantil no município de Duque Bacelar/MA -

LOCALIDADE SINAPI	DATA BASE	DESCRIÇÃO DO LOTE	MUNICÍPIO / UF	BDI 1	BDI 2	BDI 3
SAO LUIS	08-25 (N DES.)	Construção de uma Creche Pré-escola de Educação Infantil no município de	DUQUE BACELAR/MA	25,00%	0,00%	0,00%

Item	Fonte	Código	Descrição	Unidade	Quantidade	Custo Unitário (sem BDI) (R$)	BDI (%)	Preço Unitário (com BDI) (R$)	Preço Total (R$)
1.16.0.0.10.	SINAPI	97548	CURVA 45 GRAUS, EM AÇO, CONEXÃO SOLDADA, DN 20 (3/4"), INSTALADO EM RAMAIS E SUB-RAMAIS DE GÁS - FORNECIMENTO E INSTALAÇÃO. AF_10/2020	UN	2,00	53,29	BDI 1	66,61	133,22
1.16.0.0.11.	SINAPI	97549	CURVA 90 GRAUS, EM AÇO, CONEXÃO SOLDADA, DN 20 (3/4"), INSTALADO EM RAMAIS E SUB-RAMAIS DE GÁS - FORNECIMENTO E INSTALAÇÃO. AF_10/2020	UN	6,00	53,29	BDI 1	66,61	399,66
1.16.0.0.12.	SINAPI	97547	CURVA 90 GRAUS, EM AÇO, CONEXÃO SOLDADA, DN 15 (1/2"), INSTALADO EM RAMAIS E SUB-RAMAIS DE GÁS - FORNECIMENTO E INSTALAÇÃO. AF_10/2020	UN	2,00	35,88	BDI 1	44,85	89,70
1.16.0.0.13.	Composição	FNDE 302	REQUADRO EM ALUMÍNIO TIPO VENEZIANA COM GUARNIÇÃO, FIXAÇÃO COM PARAFUSOS - FORNECIMENTO E INSTALAÇÃO.	M2	0,24	533,97	BDI 1	667,46	160,19
1.17.			**SISTEMA DE PROTEÇÃO CONTRA INCÊNDIO**					-	**46.153,71**
1.17.1.			**EXTINTORES**					-	**3.369,50**
1.17.1.0.1.	SINAPI	101909	EXTINTOR DE INCÊNDIO PORTÁTIL COM CARGA DE PQS DE 6 KG, CLASSE BC - FORNECIMENTO E INSTALAÇÃO. AF_10/2020_PE	UN	6,00	233,20	BDI 1	291,50	1.749,00
1.17.1.0.2.	SINAPI	101907	EXTINTOR DE INCÊNDIO PORTÁTIL COM CARGA DE CO2 DE 6 KG, CLASSE BC - FORNECIMENTO E INSTALAÇÃO. AF_10/2020_PE	UN	2,00	648,20	BDI 1	810,25	1.620,50
1.17.2.			**HIDRANTES**					-	**7.078,74**
1.17.2.0.1.	SINAPI	101912	ABRIGO PARA HIDRANTE, 75X45X17CM, COM REGISTRO GLOBO ANGULAR 45 GRAUS 2 1/2", ADAPTADOR STORZ 2 1/2", MANGUEIRA DE INCÊNDIO 15M 2 1/2" E ESGUICHO EM LATÃO 2 1/2" - FORNECIMENTO E INSTALAÇÃO. AF_10/2020	UN	1,00	2.373,64	BDI 1	2.967,05	2.967,05
1.17.2.0.2.	SINAPI	101916	HIDRANTE SUBTERRÂNEO PREDIAL (COM CURVA LONGA E CAIXA), DN 75 MM - FORNECIMENTO E INSTALAÇÃO. AF_10/2020	UN	1,00	3.289,35	BDI 1	4.111,69	4.111,69
1.17.3.			**ACESSÓRIOS**					-	**21.115,63**
1.17.3.0.1.	SINAPI	94499	REGISTRO DE GAVETA BRUTO, LATÃO, ROSCÁVEL, 2 1/2" - FORNECIMENTO E INSTALAÇÃO. AF_08/2021	UN	5,00	202,55	BDI 1	253,19	1.265,95
1.17.3.0.2.	SINAPI	99624	VÁLVULA DE RETENÇÃO HORIZONTAL, DE BRONZE, ROSCÁVEL, 2 1/2" - FORNECIMENTO E INSTALAÇÃO. AF_08/2021	UN	3,00	664,46	BDI 1	830,58	2.491,74
1.17.3.0.3.	SINAPI	101917	MANÔMETRO 0 A 200 PSI (0 A 14 KGF/CM2), D = 50MM - FORNECIMENTO E INSTALAÇÃO. AF_10/2020	UN	1,00	178,68	BDI 1	223,35	223,35
1.17.3.0.4.	Composição	FNDE 332	MOTO BOMBA 5.00 CV - VAZÃO 12.0 m³/h - PRESSÃO 15 MCA - FORNECIMENTO E INSTALAÇÃO	UN	1,00	3.690,39	BDI 1	4.612,99	4.612,99
1.17.3.0.5.	Composição	FNDE 112	PRESSOSTATO	UN	1,00	516,79	BDI 1	645,99	645,99
1.17.3.0.6.	Composição	FNDE 114	VÁLVULA DE ALÍVIO COM MOLA 2"	UN	1,00	3.318,52	BDI 1	4.148,15	4.148,15
1.17.3.0.7.	SINAPI	102111	BOMBA CENTRÍFUGA, MONOFÁSICA, 0,5 CV OU 0,49 HP, HM 6 A 20 M, Q 1,2 A 8,3 M3/H - FORNECIMENTO E INSTALAÇÃO. AF_12/2020	UN	2,00	973,05	BDI 1	- 1.216,31	2.432,62
1.17.3.0.8.	Composição	FNDE 67	CENTRAL ALARME ENDEREÇAVEL	UN	1,00	4.235,87	BDI 1	5.294,84	5.294,84
1.17.4.			**TUBULAÇÕES E CONEXÕES**					-	**11.085,16**

FLS. Nº 282
Rubrica

CAIXA

PO - PLANILHA ORÇAMENTÁRIA
Orçamento Base para Licitação - OGU

Grau de Sigilo
#PUBLICO

Nº OPERAÇÃO	Nº TransfereGOV	PROPONENTE / TOMADOR	APELIDO DO EMPREENDIMENTO
1101409-53	978061/2025	PREFEITURA MUNICIPAL DE DUQUE BACELAR/MA.	Construção de uma Creche Pré-escola de Educação Infantil no município de Duque Bacelar/MA -

LOCALIDADE SINAPI	DATA BASE	DESCRIÇÃO DO LOTE	MUNICÍPIO / UF	BDI 1	BDI 2	BDI 3
SAO LUIS	08-25 (N DES.)	Construção de uma Creche Pré-escola de Educação Infantil no município de	DUQUE BACELAR/MA	25,00%	0,00%	0,00%

Item	Fonte	Código	Descrição	Unidade	Quantidade	Custo Unitário (sem BDI) (R$)	BDI (%)	Preço Unitário (com BDI) (R$)	Preço Total (R$)
1.17.4.0.1.	SINAPI	94473	COTOVELO 90 GRAUS, EM FERRO GALVANIZADO, CONEXÃO ROSQUEADA, DN 65 MM (2 1/2"), INSTALADO EM RESERVAÇÃO PREDIAL DE ÁGUA - FORNECIMENTO E INSTALAÇÃO. AF_04/2024	UN	7,00	124,71	BDI 1	155,89	1.091,23
1.17.4.0.2.	SINAPI	92367	TUBO DE AÇO GALVANIZADO COM COSTURA, CLASSE MÉDIA, DN 65 (2 1/2"), CONEXÃO ROSQUEADA, INSTALADO EM REDE DE ALIMENTAÇÃO PARA HIDRANTE - FORNECIMENTO E INSTALAÇÃO. AF_10/2020	M	63,00	108,89	BDI 1	136,11	8.574,93
1.17.4.0.3.	SINAPI	94474	COTOVELO 45 GRAUS, EM FERRO GALVANIZADO, CONEXÃO ROSQUEADA, DN 65 MM (2 1/2"), INSTALADO EM RESERVAÇÃO PREDIAL DE ÁGUA - FORNECIMENTO E INSTALAÇÃO. AF_04/2024	UN	1,00	135,20	BDI 1	169,00	169,00
1.17.4.0.4.	SINAPI	92665	NIPLE, EM FERRO GALVANIZADO, CONEXÃO ROSQUEADA, DN 65 (2 1/2"), INSTALADO EM REDE DE ALIMENTAÇÃO PARA SPRINKLER - FORNECIMENTO E INSTALAÇÃO. AF_10/2020	UN	2,00	78,08	BDI 1	97,60	195,20
1.17.4.0.5.	SINAPI	92642	TÊ, EM FERRO GALVANIZADO, CONEXÃO ROSQUEADA, DN 65 (2 1/2"), INSTALADO EM REDE DE ALIMENTAÇÃO PARA HIDRANTE - FORNECIMENTO E INSTALAÇÃO. AF_10/2020	UN	4,00	210,96	BDI 1	263,70	1.054,80
1.17.5.			**SINALIZAÇÕES**					-	**3.504,68**
1.17.5.0.1.	SINAPI	97599	LUMINÁRIA DE EMERGÊNCIA, COM 30 LÂMPADAS LED DE 2 W, SEM REATOR - FORNECIMENTO E INSTALAÇÃO. AF_09/2024	UN	36,00	18,54	BDI 1	23,18	834,48
1.17.5.0.2.	Composição	FNDE 303	SINALIZAÇÃO COM PLACA INDICATIVA FIXADA NA ESTRUTURA	UN	34,00	48,76	BDI 1	60,95	2.072,30
1.17.5.0.3.	SINAPI	102520	PINTURA DE SINALIZAÇÃO VERTICAL DE SEGURANÇA, FAIXAS AMARELA E PRETA, APLICAÇÃO MANUAL, 2 DEMÃOS. AF_05/2021	M2	5,00	95,66	BDI 1	119,58	597,90
1.18.			**INSTALAÇÃO ELETRICA - 220V**					-	**268.879,44**
1.18.1.			**QUADROS**					-	**3.936,65**
1.18.1.0.1.	SINAPI	101875	QUADRO DE DISTRIBUIÇÃO DE ENERGIA EM CHAPA DE AÇO GALVANIZADO, DE EMBUTIR, COM BARRAMENTO TRIFÁSICO, PARA 12 DISJUNTORES DIN 100A - FORNECIMENTO E INSTALAÇÃO. AF_07/2025	UN	1,00	383,39	BDI 1	479,24	479,24
1.18.1.0.2.	SINAPI	101883	QUADRO DE DISTRIBUIÇÃO DE ENERGIA EM CHAPA DE AÇO GALVANIZADO, DE EMBUTIR, COM BARRAMENTO TRIFÁSICO, PARA 18 DISJUNTORES DIN 100A - FORNECIMENTO E INSTALAÇÃO. AF_07/2025	UN	2,00	513,64	BDI 1	642,05	1.284,10
1.18.1.0.3.	SINAPI	101879	QUADRO DE DISTRIBUIÇÃO DE ENERGIA EM CHAPA DE AÇO GALVANIZADO, DE EMBUTIR, COM BARRAMENTO TRIFÁSICO, PARA 24 DISJUNTORES DIN 100A - FORNECIMENTO E INSTALAÇÃO. AF_07/2025	UN	3,00	535,61	BDI 1	669,51	2.008,53
1.18.1.0.4.	SINAPI	101946	QUADRO DE MEDIÇÃO GERAL DE ENERGIA PARA 1 MEDIDOR DE SOBREPOR - FORNECIMENTO E INSTALAÇÃO. AF_07/2025	UN	1,00	131,82	BDI 1	164,78	164,78
1.18.2.			**DISJUNTORES**					-	**13.637,17**

FLS. Nº 283
Rubrica

CAIXA

PO - PLANILHA ORÇAMENTÁRIA
Orçamento Base para Licitação - OGU

Grau de Sigilo
#PUBLICO

Nº OPERAÇÃO	Nº TransfereGOV	PROPONENTE / TOMADOR	APELIDO DO EMPREENDIMENTO			
1101409-53	978061/2025	PREFEITURA MUNICIPAL DE DUQUE BACELAR/MA.	Construção de uma Creche Pré-escola de Educação Infantil no município de Duque Bacelar/MA -			
LOCALIDADE SINAPI	**DATA BASE**	**DESCRIÇÃO DO LOTE**	**MUNICÍPIO / UF**	**BDI 1**	**BDI 2**	**BDI 3**
SAO LUIS	08-25 (N DES.)	Construção de uma Creche Pré-escola de Educação Infantil no município de	DUQUE BACELAR/MA	25,00%	0,00%	0,00%

Item	Fonte	Código	Descrição	Unidade	Quantidade	Custo Unitário (sem BDI) (R$)	BDI (%)	Preço Unitário (com BDI) (R$)	Preço Total (R$)
1.18.2.0.1.	SINAPI	93653	DISJUNTOR MONOPOLAR TIPO DIN, CORRENTE NOMINAL DE 10A - FORNECIMENTO E INSTALAÇÃO. AF_07/2025	UN	66,00	11,59	BDI 1	14,49	956,34
1.18.2.0.2.	SINAPI	93654	DISJUNTOR MONOPOLAR TIPO DIN, CORRENTE NOMINAL DE 16A - FORNECIMENTO E INSTALAÇÃO. AF_07/2025	UN	5,00	11,59	BDI 1	14,49	72,45
1.18.2.0.3.	SINAPI	93655	DISJUNTOR MONOPOLAR TIPO DIN, CORRENTE NOMINAL DE 20A - FORNECIMENTO E INSTALAÇÃO. AF_07/2025	UN	16,00	12,57	BDI 1	15,71	251,36
1.18.2.0.4.	SINAPI	93656	DISJUNTOR MONOPOLAR TIPO DIN, CORRENTE NOMINAL DE 25A - FORNECIMENTO E INSTALAÇÃO. AF_07/2025	UN	4,00	13,52	BDI 1	16,90	67,60
1.18.2.0.5.	SINAPI	93658	DISJUNTOR MONOPOLAR TIPO DIN, CORRENTE NOMINAL DE 40A - FORNECIMENTO E INSTALAÇÃO. AF_07/2025	UN	1,00	21,55	BDI 1	26,94	26,94
1.18.2.0.6.	SINAPI	93668	DISJUNTOR TRIPOLAR TIPO DIN, CORRENTE NOMINAL DE 16A - FORNECIMENTO E INSTALAÇÃO. AF_07/2025	UN	2,00	68,98	BDI 1	86,23	172,46
1.18.2.0.7.	SINAPI	93671	DISJUNTOR TRIPOLAR TIPO DIN, CORRENTE NOMINAL DE 32A - FORNECIMENTO E INSTALAÇÃO. AF_07/2025	UN	4,00	79,42	BDI 1	99,28	397,12
1.18.2.0.8.	SINAPI	93672	DISJUNTOR TRIPOLAR TIPO DIN, CORRENTE NOMINAL DE 40A - FORNECIMENTO E INSTALAÇÃO. AF_07/2025	UN	2,00	86,54	BDI 1	108,18	216,36
1.18.2.0.9.	SINAPI	93673	DISJUNTOR TRIPOLAR TIPO DIN, CORRENTE NOMINAL DE 50A - FORNECIMENTO E INSTALAÇÃO. AF_07/2025	UN	2,00	95,85	BDI 1	119,81	239,62
1.18.2.0.10.	SINAPI	101894	DISJUNTOR TRIPOLAR TIPO NEMA, CORRENTE NOMINAL DE 60 ATÉ 100A - FORNECIMENTO E INSTALAÇÃO. AF_07/2025	UN	2,00	153,82	BDI 1	192,28	384,56
1.18.2.0.11.	SINAPI	101897	DISJUNTOR TERMOMAGNÉTICO TRIPOLAR, CORRENTE NOMINAL DE 250A - FORNECIMENTO E INSTALAÇÃO. AF_07/2025	UN	2,00	975,27	BDI 1	1.219,09	2.438,18
1.18.2.0.12.	Composição	FNDE 86	DISJUNTOR BIPOLAR TIPO DR, CORRENTE NOMINAL DE 25A - 30mA	UN	1,00	150,60	BDI 1	188,25	188,25
1.18.2.0.13.	Composição	FNDE 87	DISJUNTOR BIPOLAR TIPO DR, CORRENTE NOMINAL DE 40A - 30mA	UN	5,00	155,69	BDI 1	194,61	973,05
1.18.2.0.14.	Composição	FNDE 88	DISPOSITIVO CONTRA SURTO - DPS 40 Ka	UN	40,00	108,86	BDI 1	136,08	5.443,20
1.18.2.0.15.	Composição	FNDE 89	DISPOSITIVO CONTRA SURTO - DPS 80 Ka	UN	8,00	180,97	BDI 1	226,21	1.809,68
1.18.3.			**ELETRODUTO E ACESSÓRIOS**					-	**37.350,26**
1.18.3.0.1.	SINAPI	91834	ELETRODUTO FLEXÍVEL CORRUGADO, PVC, DN 25 MM (3/4"), PARA CIRCUITOS TERMINAIS, INSTALADO EM FORRO - FORNECIMENTO E INSTALAÇÃO. AF_03/2023	M	408,30	20,38	BDI 1	25,48	10.403,48
1.18.3.0.2.	SINAPI	91836	ELETRODUTO FLEXÍVEL CORRUGADO, PVC, DN 32 MM (1"), PARA CIRCUITOS TERMINAIS, INSTALADO EM FORRO - FORNECIMENTO E INSTALAÇÃO. AF_03/2023	M	174,40	23,58	BDI 1	29,48	5.141,31
1.18.3.0.3.	SINAPI	93008	ELETRODUTO RÍGIDO ROSCÁVEL, PVC, DN 50 MM (1 1/2"), PARA REDE ENTERRADA DE DISTRIBUIÇÃO DE ENERGIA ELÉTRICA - FORNECIMENTO E INSTALAÇÃO. AF_12/2021	M	334,90	21,08	BDI 1	26,35	8.824,62
1.18.3.0.4.	SINAPI	93009	ELETRODUTO RÍGIDO ROSCÁVEL, PVC, DN 60 MM (2"), PARA REDE ENTERRADA DE DISTRIBUIÇÃO DE ENERGIA ELÉTRICA - FORNECIMENTO E INSTALAÇÃO. AF_12/2021	M	10,20	31,45	BDI 1	39,31	400,96

FLS. Nº 284
Rubrica

CAIXA

PO - PLANILHA ORÇAMENTÁRIA
Orçamento Base para Licitação - OGU

Grau de Sigilo
#PUBLICO

Nº OPERAÇÃO	Nº TransfereGOV	PROPONENTE / TOMADOR	APELIDO DO EMPREENDIMENTO
1101409-53	978061/2025	PREFEITURA MUNICIPAL DE DUQUE BACELAR/MA.	Construção de uma Creche Pré-escola de Educação Infantil no município de Duque Bacelar/MA -

LOCALIDADE SINAPI	DATA BASE	DESCRIÇÃO DO LOTE	MUNICÍPIO / UF	BDI 1	BDI 2	BDI 3
SAO LUIS	08-25 (N DES.)	Construção de uma Creche Pré-escola de Educação Infantil no município de	DUQUE BACELAR/MA	25,00%	0,00%	0,00%

Item	Fonte	Código	Descrição	Unidade	Quantidade	Custo Unitário (sem BDI) (R$)	BDI (%)	Preço Unitário (com BDI) (R$)	Preço Total (R$)
1.18.3.0.5.	SINAPI	93011	ELETRODUTO RÍGIDO ROSCÁVEL, PVC, DN 85 MM (3"), PARA REDE ENTERRADA DE DISTRIBUIÇÃO DE ENERGIA ELÉTRICA - FORNECIMENTO E INSTALAÇÃO. AF_12/2021	M	40,00	53,95	BDI 1	67,44	2.697,60
1.18.3.0.6.	Composição	FNDE 94	ELETRODUTO EM ACO ZINCADO OU GALVANIZADO DN=3/4", APARENTE - FORNECIMENTO E INSTALAÇÃO	M	29,80	30,34	BDI 1	37,93	1.130,31
1.18.3.0.7.	SINAPI	97886	CAIXA ENTERRADA ELÉTRICA RETANGULAR, EM ALVENARIA COM TIJOLOS CERÂMICOS MACIÇOS, FUNDO COM BRITA, DIMENSÕES INTERNAS: 0,3X0,3X0,3 M. AF_12/2020	UN	11,00	181,10	BDI 1	226,38	2.490,18
1.18.3.0.8.	SINAPI	91937	CAIXA OCTOGONAL 3" X 3", PVC, INSTALADA EM LAJE - FORNECIMENTO E INSTALAÇÃO. AF_03/2023	UN	100,00	16,99	BDI 1	21,24	2.124,00
1.18.3.0.9.	SINAPI	91940	CAIXA RETANGULAR 4" X 2" MÉDIA (1,30 M DO PISO), PVC, INSTALADA EM PAREDE - FORNECIMENTO E INSTALAÇÃO. AF_03/2023	UN	170,00	19,47	BDI 1	24,34	4.137,80
1.18.4.			**CABOS E FIOS CONDUTORES**					-	**143.530,47**
1.18.4.0.1.	SINAPI	91926	CABO DE COBRE FLEXÍVEL ISOLADO, 2,5 MM², ANTI-CHAMA 450/750 V, PARA CIRCUITOS TERMINAIS - FORNECIMENTO E INSTALAÇÃO. AF_03/2023	M	5.871,30	5,00	BDI 1	6,25	36.695,63
1.18.4.0.2.	SINAPI	91928	CABO DE COBRE FLEXÍVEL ISOLADO, 4 MM², ANTI-CHAMA 450/750 V, PARA CIRCUITOS TERMINAIS - FORNECIMENTO E INSTALAÇÃO. AF_03/2023	M	253,90	7,78	BDI 1	9,73	2.470,45
1.18.4.0.3.	SINAPI	91930	CABO DE COBRE FLEXÍVEL ISOLADO, 6 MM², ANTI-CHAMA 450/750 V, PARA CIRCUITOS TERMINAIS - FORNECIMENTO E INSTALAÇÃO. AF_03/2023	M	1.472,40	10,89	BDI 1	13,61	20.039,36
1.18.4.0.4.	SINAPI	91934	CABO DE COBRE FLEXÍVEL ISOLADO, 16 MM², ANTI-CHAMA 450/750 V, PARA CIRCUITOS TERMINAIS - FORNECIMENTO E INSTALAÇÃO. AF_03/2023	M	34,50	28,30	BDI 1	35,38	1.220,61
1.18.4.0.5.	SINAPI	92984	CABO DE COBRE FLEXÍVEL ISOLADO, 25 MM², ANTI-CHAMA 0,6/1,0 KV, PARA REDE ENTERRADA DE DISTRIBUIÇÃO DE ENERGIA ELÉTRICA - FORNECIMENTO E INSTALAÇÃO. AF_12/2021	M	58,30	32,94	BDI 1	41,18	2.400,79
1.18.4.0.6.	SINAPI	92986	CABO DE COBRE FLEXÍVEL ISOLADO, 35 MM², ANTI-CHAMA 0,6/1,0 KV, PARA REDE ENTERRADA DE DISTRIBUIÇÃO DE ENERGIA ELÉTRICA - FORNECIMENTO E INSTALAÇÃO. AF_12/2021	M	88,60	45,63	BDI 1	57,04	5.053,74
1.18.4.0.7.	SINAPI	92990	CABO DE COBRE FLEXÍVEL ISOLADO, 70 MM², ANTI-CHAMA 0,6/1,0 KV, PARA REDE ENTERRADA DE DISTRIBUIÇÃO DE ENERGIA ELÉTRICA - FORNECIMENTO E INSTALAÇÃO. AF_12/2021	M	282,80	91,97	BDI 1	114,96	32.510,69
1.18.4.0.8.	SINAPI	101567	CABO DE COBRE FLEXÍVEL ISOLADO, 95 MM², 0,6/1,0 KV, PARA REDE AÉREA DE DISTRIBUIÇÃO DE ENERGIA ELÉTRICA DE BAIXA TENSÃO - FORNECIMENTO E INSTALAÇÃO. AF_07/2020	M	40,00	114,98	BDI 1	143,73	5.749,20

FLS. Nº 285
Rubrica

CAIXA

PO - PLANILHA ORÇAMENTÁRIA
Orçamento Base para Licitação - OGU

Grau de Sigilo: **#PUBLICO**

Nº OPERAÇÃO	Nº TransfereGOV	PROPONENTE / TOMADOR	APELIDO DO EMPREENDIMENTO
1101409-53	978061/2025	PREFEITURA MUNICIPAL DE DUQUE BACELAR/MA.	Construção de uma Creche Pré-escola de Educação Infantil no município de Duque Bacelar/MA -

LOCALIDADE SINAPI	DATA BASE	DESCRIÇÃO DO LOTE	MUNICÍPIO / UF	BDI 1	BDI 2	BDI 3
SAO LUIS	08-25 (N DES.)	Construção de uma Creche Pré-escola de Educação Infantil no município de	DUQUE BACELAR/MA	25,00%	0,00%	0,00%

Item	Fonte	Código	Descrição	Unidade	Quantidade	Custo Unitário (sem BDI) (R$)	BDI (%)	Preço Unitário (com BDI) (R$)	Preço Total (R$)
1.18.4.0.9.	SINAPI	92996	CABO DE COBRE FLEXÍVEL ISOLADO, 150 MM², ANTI-CHAMA 0,6/1,0 KV, PARA REDE ENTERRADA DE DISTRIBUIÇÃO DE ENERGIA ELÉTRICA - FORNECIMENTO E INSTALAÇÃO. AF_12/2021	M	159,80	187,18	BDI 1	233,98	37.390,00
1.18.5.			**ELETROCALHAS**					-	**21.453,06**
1.18.5.0.1.	Composição	FNDE 313	ELETROCALHA LISA OU PERFURADA EM AÇO GALVANIZADO, LARGURA 150MM E ALTURA 100MM, INCLUSIVE EMENDA E FIXAÇÃO - FORNECIMENTO E INSTALAÇÃO.	M	75,20	205,42	BDI 1	256,78	19.309,86
1.18.5.0.2.	SINAPI	104764	SUPORTE PARA 2 ELETRODUTOS, ESPAÇADO A CADA 80 CM, EM PERFILADO COM COMPRIMENTO DE 25 CM FIXADO EM LAJE, POR METRO DE ELETRODUTO FIXADO. AF_09/2023	M	75,20	22,80	BDI 1	28,50	2.143,20
1.18.6.			**ILUMINAÇÃO E TOMADAS**					-	**48.971,83**
1.18.6.0.1.	SINAPI	92000	TOMADA BAIXA DE EMBUTIR (1 MÓDULO), 2P+T 10 A, INCLUINDO SUPORTE E PLACA - FORNECIMENTO E INSTALAÇÃO. AF_03/2023	UN	95,00	31,68	BDI 1	39,60	3.762,00
1.18.6.0.2.	SINAPI	92001	TOMADA BAIXA DE EMBUTIR (1 MÓDULO), 2P+T 20 A, INCLUINDO SUPORTE E PLACA - FORNECIMENTO E INSTALAÇÃO. AF_03/2023	UN	23,00	33,68	BDI 1	42,10	968,30
1.18.6.0.3.	SINAPI	92029	INTERRUPTOR PARALELO (1 MÓDULO) COM 1 TOMADA DE EMBUTIR 2P+T 10 A, INCLUINDO SUPORTE E PLACA - FORNECIMENTO E INSTALAÇÃO. AF_03/2023	UN	34,00	58,16	BDI 1	72,70	2.471,80
1.18.6.0.4.	SINAPI	91955	INTERRUPTOR PARALELO (1 MÓDULO), 10A/250V, INCLUINDO SUPORTE E PLACA - FORNECIMENTO E INSTALAÇÃO. AF_03/2023	UN	3,00	36,88	BDI 1	46,10	138,30
1.18.6.0.5.	SINAPI	92033	INTERRUPTOR PARALELO (2 MÓDULOS) COM 1 TOMADA DE EMBUTIR 2P+T 10 A, INCLUINDO SUPORTE E PLACA - FORNECIMENTO E INSTALAÇÃO. AF_03/2023	UN	2,00	80,43	BDI 1	100,54	201,08
1.18.6.0.6.	SINAPI	91967	INTERRUPTOR SIMPLES (3 MÓDULOS), 10A/250V, INCLUINDO SUPORTE E PLACA - FORNECIMENTO E INSTALAÇÃO. AF_03/2023	UN	1,00	61,69	BDI 1	77,11	77,11
1.18.6.0.7.	Composição	FNDE 309	ESPELHO / PLACA CEGA 4" X 2", PARA INSTALACAO DE TOMADAS E INTERRUPTORES	UN	10,00	13,34	BDI 1	16,68	166,80
1.18.6.0.8.	Composição	01	LUMINÁRIA ARANDELA TIPO TARTARUGA, DE SOBREPOR, COM 1 LÂMPADA LED DE 10 W, SEM REATOR - FORNECIMENTO E INSTALAÇÃO.	UN	8,00	107,53	BDI 1	134,41	1.075,28
1.18.6.0.9.	SINAPI	101659	LUMINÁRIA DE LED PARA ILUMINAÇÃO PÚBLICA, DE 181 W ATÉ 239 W - FORNECIMENTO E INSTALAÇÃO. AF_02/2025_PS	UN	1,00	539,65	BDI 1	674,56	674,56
1.18.6.0.10.	Composição	2	REFLETOR EM ALUMÍNIO, DE SUPORTE E ALÇA, COM 1 LÂMPADA VAPOR DE MERCÚRIO DE 150 W, COM REATOR ALTO FATOR DE POTÊNCIA - FORNECIMENTO E INSTALAÇÃO	UN	4,00	916,16	BDI 1	1.145,20	4.580,80
1.18.6.0.11.	Composição	5	LUMINÁRIA REFLETOR LED PARA ILUMINAÇÃO PÚBLICA, 50 W -	UN	9,00	68,18	BDI 1	85,23	767,07
1.18.6.0.12.	Composição	FNDE 705	LUMINÁRIA TIPO CALHA, DE EMBUTIR, COM 2 LÂMPADAS TUBULARES LED DE 36/40 W, SEM REATOR - FORNECIMENTO E INSTALAÇÃO	UN	81,00	283,26	BDI 1	354,08	28.680,48

FLS. Nº 286
Rubrica

CAIXA

PO - PLANILHA ORÇAMENTÁRIA
Orçamento Base para Licitação - OGU

Grau de Sigilo
#PUBLICO

Nº OPERAÇÃO	Nº TransfereGOV	PROPONENTE / TOMADOR	APELIDO DO EMPREENDIMENTO
1101409-53	978061/2025	PREFEITURA MUNICIPAL DE DUQUE BACELAR/MA.	Construção de uma Creche Pré-escola de Educação Infantil no município de Duque Bacelar/MA -

LOCALIDADE SINAPI	DATA BASE	DESCRIÇÃO DO LOTE	MUNICÍPIO / UF	BDI 1	BDI 2	BDI 3
SAO LUIS	08-25 (N DES.)	Construção de uma Creche Pré-escola de Educação Infantil no município de	DUQUE BACELAR/MA	25,00%	0,00%	0,00%

Item	Fonte	Código	Descrição	Unidade	Quantidade	Custo Unitário (sem BDI) (R$)	BDI (%)	Preço Unitário (com BDI) (R$)	Preço Total (R$)
1.18.6.0.13.	Composição	FNDE 704	LUMINÁRIA TIPO CALHA, DE EMBUTIR, COM 2 LÂMPADAS TUBULARES LED DE 18 W, SEM REATOR - FORNECIMENTO E INSTALAÇÃO	UN	11,00	190,10	BDI 1	237,63	2.613,93
1.18.6.0.14.	Composição	FNDE 610	LUMINÁRIA RETANGULAR DE EMBUTIR TIPO CALHA ABERTA PARA 2 LÂMPADAS FLUORESCENTES TUBULARES DE 28W/54W	UN	8,00	279,43	BDI 1	349,29	2.794,32
1.19.			**INSTALAÇÕES DE CLIMATIZAÇÃO**					-	**18.265,02**
1.19.1.			**DUTOS**					-	**15.471,48**
1.19.1.0.1.	SINAPI	91927	CABO DE COBRE FLEXÍVEL ISOLADO, 2,5 MM², ANTI-CHAMA 0,6/1,0 KV, PARA CIRCUITOS TERMINAIS - FORNECIMENTO E INSTALAÇÃO. AF_03/2023	M	22,60	5,64	BDI 1	7,05	159,33
1.19.1.0.2.	SINAPI	91929	CABO DE COBRE FLEXÍVEL ISOLADO, 4 MM², ANTI-CHAMA 0,6/1,0 KV, PARA CIRCUITOS TERMINAIS - FORNECIMENTO E INSTALAÇÃO. AF_03/2023	M	132,40	8,33	BDI 1	10,41	1.378,28
1.19.1.0.3.	SINAPI	97327	TUBO EM COBRE FLEXÍVEL, DN 1/4", COM ISOLAMENTO, INSTALADO EM RAMAL DE ALIMENTAÇÃO DE AR-CONDICIONADO - FORNECIMENTO E INSTALAÇÃO. AF_07/2025	M	16,90	32,55	BDI 1	40,69	687,66
1.19.1.0.4.	SINAPI	97328	TUBO EM COBRE FLEXÍVEL, DN 3/8", COM ISOLAMENTO, INSTALADO EM RAMAL DE ALIMENTAÇÃO DE AR-CONDICIONADO - FORNECIMENTO E INSTALAÇÃO. AF_07/2025	M	154,90	58,12	BDI 1	72,65	11.253,49
1.19.1.0.5.	SINAPI	103992	ADAPTADOR CURTO COM BOLSA E ROSCA PARA REGISTRO, PVC, SOLDÁVEL, DN 40MM X 1.1/4", INSTALADO EM RAMAL DE DISTRIBUIÇÃO DE ÁGUA - FORNECIMENTO E INSTALAÇÃO. AF_06/2022	UN	138,00	11,55	BDI 1	14,44	1.992,72
1.19.2.			**DRENO**					-	**2.793,54**
1.19.2.0.1.	SINAPI	103978	TUBO, PVC, SOLDÁVEL, DE 40MM, INSTALADO EM RAMAL DE DISTRIBUIÇÃO DE ÁGUA - FORNECIMENTO E INSTALAÇÃO. AF_06/2022	M	63,90	26,52	BDI 1	33,15	2.118,29
1.19.2.0.2.	SINAPI	103981	JOELHO 45 GRAUS, PVC, SOLDÁVEL, DN 40MM, INSTALADO EM RAMAL DE DISTRIBUIÇÃO DE ÁGUA - FORNECIMENTO E INSTALAÇÃO. AF_06/2022	UN	12,00	17,87	BDI 1	22,34	268,08
1.19.2.0.3.	SINAPI	103980	JOELHO 90 GRAUS, PVC, SOLDÁVEL, DN 40MM, INSTALADO EM RAMAL DE DISTRIBUIÇÃO DE ÁGUA - FORNECIMENTO E INSTALAÇÃO. AF_06/2022	UN	14,00	17,82	BDI 1	22,28	311,92
1.19.2.0.4.	SINAPI	104011	TE, PVC, SOLDÁVEL, DN 40MM, INSTALADO EM RAMAL DE DISTRIBUIÇÃO DE ÁGUA - FORNECIMENTO E INSTALAÇÃO. AF_06/2022	UN	3,00	25,40	BDI 1	31,75	95,25
1.20.			**INSTALAÇÕES DE CABEAMENTO ESTRUTURADO**					-	**42.503,61**
1.20.1.			**ACESSÓRIOS CABEAMENTO**					-	**15.423,25**
1.20.1.0.1.	SINAPI	98302	PATCH PANEL 24 PORTAS, CATEGORIA 6 - FORNECIMENTO E INSTALAÇÃO. AF_08/2025	UN	3,00	1.197,42	BDI 1	1.496,78	4.490,34

FLS. Nº 284
Rubrica

CAIXA

PO - PLANILHA ORÇAMENTÁRIA
Orçamento Base para Licitação - OGU

Grau de Sigilo
#PUBLICO

Nº OPERAÇÃO	Nº TransfereGOV	PROPONENTE / TOMADOR	APELIDO DO EMPREENDIMENTO
1101409-53	978061/2025	PREFEITURA MUNICIPAL DE DUQUE BACELAR/MA.	Construção de uma Creche Pré-escola de Educação Infantil no município de Duque Bacelar/MA -

LOCALIDADE SINAPI	DATA BASE	DESCRIÇÃO DO LOTE	MUNICÍPIO / UF	BDI 1	BDI 2	BDI 3
SAO LUIS	08-25 (N DES.)	Construção de uma Creche Pré-escola de Educação Infantil no município de	DUQUE BACELAR/MA	25,00%	0,00%	0,00%

Item	Fonte	Código	Descrição	Unidade	Quantidade	Custo Unitário (sem BDI) (R$)	BDI (%)	Preço Unitário (com BDI) (R$)	Preço Total (R$)
1.20.1.0.2.	Composição	FNDE 76	SWITCH TIPO 24 PORTAS	UN	1,00	2.773,47	BDI 1	3.466,84	3.466,84
1.20.1.0.3.	Composição	FNDE 385	PATCH CORD, CATEGORIA 6 UTP, 4 PARES	UN	19,00	58,67	BDI 1	73,34	1.393,46
1.20.1.0.4.	Composição	FNDE 123	GUIA DE CABOS FECHADO 1U	UN	3,00	29,40	BDI 1	36,75	110,25
1.20.1.0.5.	Composição	FNDE 122	BANDEJA MÓVEL, PADRÃO 19"	UN	2,00	199,31	BDI 1	249,14	498,28
1.20.1.0.6.	SINAPI	100555	RACK ABERTO EM COLUNA 44U PARA SERVIDOR - FORNECIMENTO E INSTALAÇÃO. AF_08/2025	UN	3,00	1.410,30	BDI 1	1.762,88	5.288,64
1.20.1.0.7.	Composição	FNDE 125	GUIA VERTICAL 200 MM PARA CABOS	UN	4,00	35,09	BDI 1	43,86	175,44
1.20.2.			**CAIXAS E QUADROS**					-	**1.562,70**
1.20.2.0.1.	SINAPI	97886	CAIXA ENTERRADA ELÉTRICA RETANGULAR, EM ALVENARIA COM TIJOLOS CERÂMICOS MACIÇOS, FUNDO COM BRITA, DIMENSÕES INTERNAS: 0,3X0,3X0,3 M. AF_12/2020	UN	4,00	181,10	BDI 1	226,38	905,52
1.20.2.0.2.	SINAPI	91940	CAIXA RETANGULAR 4" X 2" MÉDIA (1,30 M DO PISO), PVC, INSTALADA EM PAREDE - FORNECIMENTO E INSTALAÇÃO. AF_03/2023	UN	27,00	19,47	BDI 1	24,34	657,18
1.20.3.			**DISPOSITIVOS**					-	**1.752,53**
1.20.3.0.1.	SINAPI	98307	TOMADA DE REDE RJ45 - FORNECIMENTO E INSTALAÇÃO. AF_08/2025	UN	19,00	53,93	BDI 1	67,41	1.280,79
1.20.3.0.2.	Composição	FNDE 375	TOMADA PARA ANTENA DE TV, CABO COAXIAL DE 9 MM FORNECIMENTO E INSTALAÇÃO	UN	8,00	25,66	BDI 1	32,08	256,64
1.20.3.0.3.	Composição	FNDE 70	TERMINAL A COMPRESSÃO	UN	10,00	17,21	BDI 1	21,51	215,10
1.20.4.			**ELETROCALHA E ELETRODUTOS**					-	**16.101,65**
1.20.4.0.1.	Composição	FNDE 312	ELETROCALHA LISA OU PERFURADA EM AÇO GALVANIZADO, LARGURA 100MM E ALTURA 50MM, INCLUSIVE EMENDA E FIXAÇÃO - FORNECIMENTO E INSTALAÇÃO.	M	51,65	154,06	BDI 1	192,58	9.946,76
1.20.4.0.2.	SINAPI	91837	ELETRODUTO FLEXÍVEL CORRUGADO REFORÇADO, PVC, DN 32 MM (1"), PARA CIRCUITOS TERMINAIS, INSTALADO EM FORRO - FORNECIMENTO E INSTALAÇÃO. AF_03/2023	M	15,20	27,76	BDI 1	34,70	527,44
1.20.4.0.3.	SINAPI	91835	ELETRODUTO FLEXÍVEL CORRUGADO REFORÇADO, PVC, DN 25 MM (3/4"), PARA CIRCUITOS TERMINAIS, INSTALADO EM FORRO - FORNECIMENTO E INSTALAÇÃO. AF_03/2023	M	112,05	22,17	BDI 1	27,71	3.104,91
1.20.4.0.4.	SINAPI	91865	ELETRODUTO RÍGIDO ROSCÁVEL, PVC, DN 40 MM (1 1/4"), PARA CIRCUITOS TERMINAIS, INSTALADO EM FORRO - FORNECIMENTO E INSTALAÇÃO. AF_03/2023	M	4,80	21,47	BDI 1	26,84	128,83
1.20.4.0.5.	Composição	FNDE 346	CABECOTE PARA ENTRADA DE LINHA DE ALIMENTACAO PARA ELETRODUTO	UN	4,00	18,26	BDI 1	22,83	91,32
1.20.4.0.6.	Composição	FNDE 90	ELETRODUTO RÍGIDO, EM ACO ZINCADO OU GALVANIZADO, TIPO PESADO, DN=1", APARENTE - FORNECIMENTO E INSTALAÇÃO	M	55,20	33,37	BDI 1	41,71	2.302,39
1.20.5.			**CABEAMENTO**					-	**7.663,48**
1.20.5.0.1.	SINAPI	98297	CABO ELETRÔNICO CATEGORIA 6, INSTALADO EM EDIFICAÇÃO INSTITUCIONAL - FORNECIMENTO E INSTALAÇÃO. AF_08/2025	M	579,00	9,29	BDI 1	11,61	6.722,19

FLS. Nº 258
Rubrica

CAIXA

PO - PLANILHA ORÇAMENTÁRIA
Orçamento Base para Licitação - OGU

Grau de Sigilo
#PUBLICO

Nº OPERAÇÃO	Nº TransfereGOV	PROPONENTE / TOMADOR	APELIDO DO EMPREENDIMENTO
1101409-53	978061/2025	PREFEITURA MUNICIPAL DE DUQUE BACELAR/MA.	Construção de uma Creche Pré-escola de Educação Infantil no município de Duque Bacelar/MA -

LOCALIDADE SINAPI	DATA BASE	DESCRIÇÃO DO LOTE	MUNICÍPIO / UF	BDI 1	BDI 2	BDI 3
SAO LUIS	08-25 (N DES.)	Construção de uma Creche Pré-escola de Educação Infantil no município de	DUQUE BACELAR/MA	25,00%	0,00%	0,00%

Item	Fonte	Código	Descrição	Unidade	Quantidade	Custo Unitário (sem BDI) (R$)	BDI (%)	Preço Unitário (com BDI) (R$)	Preço Total (R$)
1.20.5.0.2.	SINAPI	100554	CABO COAXIAL RG59 95% - FORNECIMENTO E INSTALAÇÃO. AF_08/2025	M	113,00	6,66	BDI 1	8,33	941,29
1.21.			**SISTEMA DE EXAUSTÃO MECÂNICA**					-	**11.704,51**
1.21.0.0.1.	Composição	FNDE 619	DUTO DE ALONGAMENTO PARA EXAUSTOR	M	4,00	109,48	BDI 1	136,85	547,40
1.21.0.0.2.	Composição	FNDE 45	COIFA EM AÇO INOX 100CM X 150CM COM VENTILADOR DE TELHADO	UN	1,00	8.925,69	BDI 1	11.157,11	11.157,11
1.22.			**SISTEMA DE PROTEÇÃO CONTRA DESCARGAS ATMOSFÉRICAS (SPDA)**					-	**60.177,19**
1.22.0.0.1.	SINAPI	96989	CAPTOR TIPO FRANKLIN PARA SPDA - FORNECIMENTO E INSTALAÇÃO. AF_08/2023	UN	1,00	147,52	BDI 1	184,40	184,40
1.22.0.0.2.	SINAPI	92884	ARMAÇÃO UTILIZANDO AÇO CA-25 DE 10,0 MM - MONTAGEM. AF_06/2022	KG	45,00	11,88	BDI 1	14,85	668,25
1.22.0.0.3.	SINAPI	104753	CONECTOR SPLIT-BOLT, PARA SPDA, PARA CABOS ATÉ 50 MM2 - FORNECIMENTO E INSTALAÇÃO. AF_08/2023	UN	11,00	26,69	BDI 1	33,36	366,96
1.22.0.0.4.	SINAPI	101663	ABRAÇADEIRA DE FIXAÇÃO DE BRAÇOS DE LUMINÁRIAS DE 2" - FORNECIMENTO E INSTALAÇÃO. AF_02/2025	UN	4,00	25,58	BDI 1	31,98	127,92
1.22.0.0.5.	Composição	FNDE 68	CONJUNTO DE ESTAIAMENTO PARA MASTRO DE SPDA	UN	1,00	345,11	BDI 1	431,39	431,39
1.22.0.0.6.	SINAPI	98463	SUPORTE ISOLADOR PARA FIXAÇÃO DA CORDOALHA DE COBRE EM ALVENARIA OU CONCRETO - FORNECIMENTO E INSTALAÇÃO. AF_08/2023	UN	33,00	27,41	BDI 1	34,26	1.130,58
1.22.0.0.7.	Composição	FNDE 69	CAIXA DE EQUALIZAÇÃO DE ATERRAMENTO ELÉTRICO	UN	1,00	381,79	BDI 1	477,24	477,24
1.22.0.0.8.	SINAPI	93358	ESCAVAÇÃO MANUAL DE VALA. AF_09/2024	M3	26,18	94,30	BDI 1	117,88	3.086,10
1.22.0.0.9.	SINAPI	93382	REATERRO MANUAL DE VALAS, COM COMPACTADOR DE SOLOS DE PERCUSSÃO. AF_08/2023	M3	26,18	28,11	BDI 1	35,14	919,97
1.22.0.0.10.	SINAPI	96985	HASTE DE ATERRAMENTO, DIÂMETRO 5/8", COM 3 METROS - FORNECIMENTO E INSTALAÇÃO. AF_08/2023	UN	11,00	84,18	BDI 1	105,23	1.157,53
1.22.0.0.11.	SINAPI	96973	CORDOALHA DE COBRE NU 35 MM², NÃO ENTERRADA, COM ISOLADOR - FORNECIMENTO E INSTALAÇÃO. AF_08/2023	M	287,00	79,16	BDI 1	98,95	28.398,65
1.22.0.0.12.	SINAPI	96977	CORDOALHA DE COBRE NU 50 MM², ENTERRADA - FORNECIMENTO E INSTALAÇÃO. AF_08/2023	M	174,50	68,96	BDI 1	86,20	15.041,90
1.22.0.0.13.	SINAPI	98111	CAIXA DE INSPEÇÃO PARA ATERRAMENTO, CIRCULAR, EM POLIETILENO, DIÂMETRO INTERNO = 0,3 M. AF_12/2020	UN	11,00	56,66	BDI 1	70,83	779,13
1.22.0.0.14.	Composição	FNDE 070	TERMINAL A COMPRESSÃO	UN	251,00	17,21	BDI 1	21,51	5.399,01
1.22.0.0.15.	Composição	FNDE 71	SOLDA EXOTÉRMICA PARA SPDA - FORNECIMENTO E INSTALAÇÃO	UN	22,00	73,02	BDI 1	91,28	2.008,16
1.23.			**SERVIÇOS COMPLEMENTARES**					-	**112.820,90**
1.23.0.0.1.	Composição	FNDE 39	CONJUNTO DE MASTRO P/ TRÊS BANDEIRAS E PEDESTAL	UN	1,00	2.837,68	BDI 1	3.547,10	3.547,10
1.23.0.0.2.	Composição	FNDE 40	BANCADA DE GRANITO CINZA ANDORINHA, INCLUSIVE PASSA PRATOS, ESPESSURA 2 CM - FORNECIMENTO E INSTALAÇÃO	M2	42,96	805,28	BDI 1	1.006,60	43.243,54
1.23.0.0.3.	Composição	FNDE 47	PRATELEIRA DE GRANITO CINZA ANDORINHA, ESPESSURA 2 CM - FORNECIMENTO E INSTALAÇÃO	M2	26,89	714,02	BDI 1	892,53	24.000,13

FLS. Nº 289
Rubrica

CAIXA

PO - PLANILHA ORÇAMENTÁRIA
Orçamento Base para Licitação - OGU

Grau de Sigilo
#PUBLICO

Nº OPERAÇÃO	Nº TransfereGOV	PROPONENTE / TOMADOR	APELIDO DO EMPREENDIMENTO
1101409-53	978061/2025	PREFEITURA MUNICIPAL DE DUQUE BACELAR/MA.	Construção de uma Creche Pré-escola de Educação Infantil no município de Duque Bacelar/MA -

LOCALIDADE SINAPI	DATA BASE	DESCRIÇÃO DO LOTE	MUNICÍPIO / UF	BDI 1	BDI 2	BDI 3
SAO LUIS	08-25 (N DES.)	Construção de uma Creche Pré-escola de Educação Infantil no município de	DUQUE BACELAR/MA	25,00%	0,00%	0,00%

Item	Fonte	Código	Descrição	Unidade	Quantidade	Custo Unitário (sem BDI) (R$)	BDI (%)	Preço Unitário (com BDI) (R$)	Preço Total (R$)
1.23.0.0.4.	Composição	FNDE 48	ESCANINHOS E PRATELERIAS EM MDF, REVESTIDOS EM LAMINADO MELAMÍNICO	M2	30,15	189,85	BDI 1	237,31	7.154,90
1.23.0.0.5.	SINAPI	101965	PEITORIL LINEAR EM GRANITO OU MÁRMORE, L = 15CM, ASSENTADO COM ARGAMASSA 1:6 COM ADITIVO. AF_11/2020	M	79,65	197,46	BDI 1	246,83	19.660,01
1.23.0.0.6.	SINAPI	100861	SUPORTE MÃO FRANCESA EM AÇO, ABAS IGUAIS 30 CM, CAPACIDADE MINIMA 60 KG, BRANCO - FORNECIMENTO E INSTALAÇÃO. AF_01/2020	UN	148,00	36,14	BDI 1	45,18	6.686,64
1.23.0.0.7.	Composição	3	CORRIMÃO SIMPLES, DIÂMETRO EXTERNO = 1 1/2", EM AÇO INOX.	M	4,12	257,08	BDI 1	321,35	1.323,96
1.23.0.0.8.	Composição	FNDE 51	BANCO DE CONCRETO SEM ENCOSTO, DIM. 2,50 X 0,60 M	M2	9,32	614,47	BDI 1	768,09	7.158,60
1.23.0.0.9.	Composição	FNDE 38	FITA 3M COLANTE ANTIDERRAPANTE PARA PISO	M	2,00	18,41	BDI 1	23,01	46,02
1.24.			**SERVIÇOS FINAIS**					-	**3.750,66**
1.24.0.0.1.	SINAPI	99803	LIMPEZA DE PISO CERÂMICO OU PORCELANATO COM PANO ÚMIDO. AF_04/2019	M2	891,68	2,31	BDI 1	2,89	2.576,96
1.24.0.0.2.	SINAPI	103689	FORNECIMENTO E INSTALAÇÃO DE PLACA DE OBRA COM CHAPA GALVANIZADA E ESTRUTURA DE MADEIRA. AF_03/2022_PS	M2	2,00	469,48	BDI 1	586,85	1.173,70

Encargos sociais: Para elaboração deste orçamento, foram utilizados os encargos sociais do SINAPI para a Unidade da Federação indicada.

Observações:

Foi considerado arredondamento de duas casas decimais para Quantidade; Custo Unitário; BDI; Preço Unitário; Preço Total.

Siglas da Composição do Investimento: RA - Rateio proporcional entre Repasse e Contrapartida; RP - 100% Repasse; CP - 100% Contrapartida; OU - 100% Outros.

DUQUE BACELAR/MA
Local

sexta-feira, 10 de outubro de 2025
Data

Responsável Técnico
Nome: FRANKNILVA VIEIRA DA SILVA MATOS
CREA/CAU: 110393427-9
ART/RRT: 0

FLS. Nº 290
Rubrica

DOCUMENTOS ORÇAMENTÁRIOS

05.314.439/0001-75 - MUNICIPIO DE DUQUE BACELAR

Versão: 1

Dados Básicos | **Anexos** | **Responsável Técnico** | **Documentação Complementar** | **QCI** | **PO/CFF** | **LAE** | **SPA**

Quadro Resumo

Síntese do Projeto Aprovado

1. Identificação

Programa
2629820250006 - Novo PAC - Creches e Pré-Escolas de Educação Infantil

Objeto
Construção de uma Creche Pré-escola de Educação Infantil no município de Duque Bacelar/MA - FNDE – Creche Tipo 2.

Ação Orçamentária	Programa de Trabalho	
00SU0001		
Município do Proponente	Código IBGE do Município	UF do Proponente
DUQUE BACELAR	2103901	MA

2. Dados do Instrumento

Número da Proposta	Código do Instrumento	Data de Assinatura
36637/2025	978061	12/09/2025
Valor Global	Repasse	Contrapartida
R$ 3.529.667,13	R$ 3.494.370,46	R$ 35.296,67
Prazo de Execução		
8 meses		

3. Participantes

Participante	Natureza Jurídica	Razão Social	Responsável	Telefone	E-mail
Proponente	Administração Pública Municipal	06.314.439/0001-75 - MUNICIPIO DE DUQUE BACELAR	396.299.293-68 - FRANCISCO FLAVIO LIMA FURTADO	(98)99156-1741	albertoasilva90@gmail.com
Concedente	-	26298 - FUNDO NACIONAL DE DESENVOLVIMENTO DA EDUCACAO	766.618.903-63 - FERNANDA MARA DE OLIVEIRA MACEDO CARNEIRO PACOBAHYBA	(45)32721-141	convenios@diamantedoeste.pr.gov.br

4. Quadro de Composição de Investimento

No. Meta/ Submeta	Item Investimento	Descrição da Meta/Submeta	Regime de Execução Proposto	Frente de Obra	Qtd.	Und.	Repasse	Contrapartida	Total
1	**Equipamentos Comunitários**	**Construção de uma Creche Pré-escola de Educação Infantil no município de Duque Bacelar/MA**			**1.575,00**	**M2**	**R$ 3.494.370,46**	**R$ 35.296,67**	**R$ 3.529.667,13**
1.1		Construção de uma Creche Pré-escola de Educação Infantil	Empreitada por Preço Global	SERVIÇOS PRELIMINARES E MOVIMENTO DE TERRA PARA FUNDAÇÕES			R$ 3.494.370,46	R$ 35.296,67	R$ 3.529.667,13
						Total Geral	**R$ 3.494.370,46**	**R$ 35.296,67**	**R$ 3.529.667,13**
						Diferença do Valor Orçado (Proposta)	**R$ 0,00**	**R$ 0,00**	**R$ 0,00**

No. Meta/ Submeta	Item Investimento	Descrição da Meta/Submeta	Regime de Execução Proposto	Frente de Obra	Qtd.	Und.	Repasse	Contrapartida	Total
				FUNDAÇÕES E SUPERESTRUTURA					
				ADM, FUNDAÇÕES, SUPERSTRUTURA, SIST. DE VEDAÇÃO VERTICAL, ESQUADRIAS, SIST. DE COBERTURA E IMPERM.					
				FUNDAÇÕES, SUPERESTRUTURA, ESQUADRIAS, REVEST. INTERNO E EXTERNO, INST. HIDRÁULICA E INST. ELÉT					
				ADM, ESQUADRIAS, SIST. DE PISOS, INST. HIDR., DRENAGEM DE ÁGUAS PLUV., INST. SANITÁRIA E INST. ELÉT					
				SIST.DE PISOS, INST. SANITÁRIA, LOUÇAS, ACESSÓRIOS E METAIS, INST. ELÉTRICA E INST. DE CABEAMENTO					
				MOV. DE TERRA, PINT, LOUÇ, ACESSÓR, INST.DE GÁS COMB, SIST. DE INCÊ. E INST. DE CLIM, E DE EXAU.					
				ADM, PINTURAS, SIST. DE PROTEÇÃO CONTRA DESCARGAS ATMO. (SPDA), SERV. COMPLEMENTARES E SERV. FINAIS					
						Total Geral	**R$ 3.494.370,46**	**R$ 35.296,67**	**R$ 3.529.667,13**
						Diferença do Valor Orçado (Proposta)	**R$ 0,00**	**R$ 0,00**	**R$ 0,00**

5. Cronograma Físico Financeiro do Projeto

Visão de Parcelas por Meta

No. da Meta	Descrição da Meta	Preço Total		No. da Parcela	Parcela	Percentual Parcela	Percentual Acumulado	Valor Acumulado
1	**Construção de uma Creche Pré-escola de Educação Infantil no município de Duque Bacelar/MA**	**R$ 3.529.667,13**	---					
				1	OUT/2025	4,56%	4,56%	R$ 160.967,29
				2	NOV/2025	15,30%	19,86%	R$ 700.864,83
				3	DEZ/2025	13,77%	33,62%	R$ 1.186.801,65
				4	JAN/2026	29,37%	62,99%	R$ 2.223.369,82
				5	FEV/2026	15,35%	78,34%	R$ 2.765.239,13
				6	MAR/2026	5,43%	83,77%	R$ 2.956.737,07
				7	ABR/2026	9,60%	93,37%	R$ 3.295.650,46
				8	MAI/2026	6,63%	100,00%	R$ 3.529.667,13

Cronograma Físico Financeiro

No. da Parcela	Parcela			Percentual Parcela	Percentual Acumulado	Valor Acumulado
1	**OUT/2025**	---	**Investimento**	**4,56%**	**4,56%**	**R$ 160.967,29**

No. da Parcela	Parcela		Percentual Parcela	Percentual Acumulado	Valor Acumulado
		Repasse	4,51%	4,51%	R$ 159.357,62
		Contrapartida	0,05%	0,05%	R$ 1.609,67
		Outros	0,00%	0,00%	R$ 0,00
2	NOV/2025	**Investimento**	**15,30%**	**19,86%**	**R$ 700.864,83**
		Repasse	15,14%	19,66%	R$ 693.856,18
		Contrapartida	0,15%	0,20%	R$ 7.008,65
		Outros	0,00%	0,00%	R$ 0,00
3	DEZ/2025	**Investimento**	**13,77%**	**33,62%**	**R$ 1.186.801,65**
		Repasse	13,63%	33,29%	R$ 1.174.933,63
		Contrapartida	0,14%	0,34%	R$ 11.868,02
		Outros	0,00%	0,00%	R$ 0,00
4	JAN/2026	**Investimento**	**29,37%**	**62,99%**	**R$ 2.223.369,82**
		Repasse	29,07%	62,36%	R$ 2.201.136,12
		Contrapartida	0,29%	0,63%	R$ 22.233,70
		Outros	0,00%	0,00%	R$ 0,00
5	FEV/2026	**Investimento**	**15,35%**	**78,34%**	**R$ 2.765.239,13**
		Repasse	15,20%	77,56%	R$ 2.737.586,74
		Contrapartida	0,15%	0,78%	R$ 27.652,39
		Outros	0,00%	0,00%	R$ 0,00
6	MAR/2026	**Investimento**	**5,43%**	**83,77%**	**R$ 2.956.737,07**
		Repasse	5,37%	82,93%	R$ 2.927.169,70
		Contrapartida	0,05%	0,84%	R$ 29.567,37
		Outros	0,00%	0,00%	R$ 0,00
7	ABR/2026	**Investimento**	**9,60%**	**93,37%**	**R$ 3.295.650,46**
		Repasse	9,51%	92,44%	R$ 3.262.693,96
		Contrapartida	0,10%	0,93%	R$ 32.956,50
		Outros	0,00%	0,00%	R$ 0,00
8	MAI/2026	**Investimento**	**6,63%**	**100,00%**	**R$ 3.529.667,13**
		Repasse	6,56%	99,00%	R$ 3.494.370,46
		Contrapartida	0,07%	1,00%	R$ 35.296,67
		Outros	0,00%	0,00%	R$ 0,00

6. Enquadramento da proposta de Intervenção

Há compatibilidade entre a Documentação Técnica apresentada e as condições específicas definidas para o Programa? Sim

7. Complementariedade com Outras Ações

A funcionalidade plena da proposta independe de outros projetos/ações não custeadas pelo presente CR/TC? Não

Caso negativo, descrever as indefinições e/ou condicionantes e o prazo para execução.

Tomador apresentou declaração responsabilizando-se por qualquer ampliação e reforço de rede de energia elétrica e de rede de abastecimento de água, sem ônus para os recursos deste termo de compromisso, a ser executado até a última solicitação de desbloqueio

8. Situação do Licenciamento Ambiental

Órgão emissor	Data emissão	Válido até	Manifesto Ambiental	Meta
PREFEITURA MUNICIPAL DE DUQUE BACELAR/MA	21/10/2025	21/10/2026	Dispensa	1-Construção de uma Creche Pré-escola de Educação Infantil no município de Duque Bacelar/MA

9. Responsáveis Técnicos

Responsáveis Técnicos de Engenharia/Arquitetura

CPF	Nome	Atividade	CREA/CAU	ART/RRT	Data de Emissão
660.801.852-53	FRANKNILVA VIEIRA DA SILVA MATOS	Engenharia	110393427-9	ART	10/10/2025

Responsáveis Técnicos de Trabalho Social

CPF	Nome	Atividade	Formação	Órgão do Responsável
Nenhum registro encontrado.				

10. Conclusão de Laudos

De acordo com o Laudo de Análise de Engenharia(LAE), o empreendimento proposto é **Viável**

Justificativa:

Viável sob os aspectos técnicos

CAIXA

TERMO DE COMPROMISSO PARA EXECUÇÃO DE OBRAS OU SERVIÇOS DE ENGENHARIA NO ÂMBITO DO NOVO PAC
NÃO ENQUADRADO NO REGIME SIMPLIFICADO

Grau de Sigilo
#PÚBLICO

TERMO DE COMPROMISSO Nº 978061/2025/FNDE/CAIXA

TERMO DE COMPROMISSO TRANSFEREGOV.BR Nº 978061/2025/FNDE/CAIXA QUE ENTRE SI CELEBRAM A UNIÃO, POR INTERMÉDIO DO FUNDO NACIONAL DE DESENVOLVIMENTO DA EDUCAÇÃO, REPRESENTADO PELA CAIXA ECONÔMICA FEDERAL, E O MUNICÍPIO DE DUQUE BACELAR, COM A FINALIDADE DE CONSTRUÇÃO DE UMA CRECHE PRÉ-ESCOLA DE EDUCAÇÃO INFANTIL NO MUNICÍPIO DE DUQUE BACELAR/MA - FNDE - CRECHE TIPO 2.

A UNIÃO, por intermédio do FUNDO NACIONAL DE DESENVOLVIMENTO DA EDUCAÇÃO, inscrito(a) no CNPJ/MF sob o nº 00.378.257/0001-81, com sede S.B.S. - Quadra 02 - Bloco F Brasília/DF - CEP: 70.070-929, doravante denominado **REPASSADOR**, neste ato representado(a) pela **CAIXA ECONÔMICA FEDERAL**, instituição financeira sob a forma de empresa pública, dotada de personalidade jurídica de direito privado, criada pelo Decreto-Lei nº 759, de 12 de agosto de 1969 e constituída pelo Decreto nº 66.303, de 6 de março de 1970, regendo-se pelo Estatuto Social aprovado na Assembleia Geral de 19 de janeiro de 2018, em conformidade com o Decreto nº 8.945, de 27 de dezembro de 2016, e suas alterações, com sede no Setor Bancário Sul, Quadra 04, Lote 3/4, Brasília-DF, inscrita no CNPJ-MF sob o nº 00.360.305/0001-04, doravante denominada **MANDATÁRIA,** neste ato representada por CARLOS ANDRÉ CORRÊA CARDOSO, Matrícula Funcional nº c093203-4, conforme procuração lavrada em notas do 2º Tabelião de Notas e Protestos - Brasília - Distrito Federal, no livro 3577-P, fls 065, em 05/09/2023 e substabelecimento lavrado em notas do 2º Tabelião de Notas e Protestos - Brasília - Distrito Federal, no livro 3580-P, fls. 040, em 10/10/2023., e;

O MUNICÍPIO DE DUQUE BACELAR, inscrito no CNPJ/MF sob o nº 06.314.439/0001-75, com sede Duque Bacelar/MA, doravante denominado **RECEBEDOR**, representado pelo Prefeito Municipal, Senhor FRANCISCO FLAVIO LIMA FURTADO, portador da matrícula funcional nº 0000.

RESOLVEM celebrar o presente **TERMO DE COMPROMISSO**, com a finalidade de "CONSTRUÇÃO DE UMA CRECHE PRÉ-ESCOLA DE EDUCAÇÃO INFANTIL NO MUNICÍPIO DE DUQUE BACELAR/MA - FNDE - CRECHE TIPO 2." registrado no Transferegov.br, regendo-se pelo disposto na Lei nº 11.578, de 26 de novembro de 2007, na Lei nº 14.133, de 1º de abril de 2021, no que couber, na Lei de Diretrizes Orçamentárias do corrente exercício, no Decreto nº 93.872, de 23 de dezembro de 1986, no Decreto nº

CAIXA

TERMO DE COMPROMISSO PARA EXECUÇÃO DE OBRAS OU SERVIÇOS DE ENGENHARIA NO ÂMBITO DO NOVO PAC
NÃO ENQUADRADO NO REGIME SIMPLIFICADO

7.983, de 8 de abril de 2013, no Decreto nº 11.632, de 11 de agosto de 2023, no Decreto nº 11.855, de 26 de dezembro de 2023, regulamentado pela Portaria Cónjunta MGI/MF/CGU nº 32, de 4 de junho de 2024 e demais normas vigentes aplicáveis à matéria, e mediante as cláusulas e condições seguintes:

CLÁUSULA PRIMEIRA – DO OBJETO

O presente Termo de Compromisso tem por objeto "CONSTRUÇÃO DE UMA CRECHE PRÉ-ESCOLA DE EDUCAÇÃO INFANTIL NO MUNICÍPIO DE DUQUE BACELAR/MA - FNDE - CRECHE TIPO 2." a ser realizada no município de Duque Bacelar/MA, conforme detalhado no Plano de Trabalho.

CLÁUSULA SEGUNDA – DA VINCULAÇÃO DAS PEÇAS DOCUMENTAIS

Integram este Termo de Compromisso, independentemente de transcrição, o Plano de Trabalho, o Anteprojeto ou Projeto Básico e/ou Termo de Referência propostos pelo RECEBEDOR e aceitos pela MANDATÁRIA no Transferegov.br, bem como toda documentação técnica que deles resultem, cujos termos os partícipes acatam integralmente.

Subcláusula única. Eventuais ajustes realizados durante a execução do objeto integrarão o Plano de Trabalho, desde que sejam submetidos e aprovados previamente pela MANDATÁRIA ou pela autoridade competente do REPASSADOR e que não haja alteração do objeto, exceto para as situações tratadas no art. 33, II, da Portaria Conjunta MGI/MF/CGU nº 32, de 2024.

CLÁUSULA TERCEIRA – DA CONDIÇÃO SUSPENSIVA

A eficácia do presente Termo de Compromisso fica condicionada ao aceite pela MANDATÁRIA dos seguintes documentos a serem apresentados tempestivamente pelo RECEBEDOR:

a) Caso sejam adotados os projetos padronizados fornecidos pelo Repassador:

I - declaração do recebedor:

i. informando a adoção do projeto padronizado;

ii. atestando que o projeto básico ou executivo decorrente do projeto padronizado, incluídas as adequações necessárias às especificidades locais de sua implantação, as fundações e obras complementares, está em conformidade com a legislação local e as normas técnicas brasileiras, e a compatibilidade do orçamento do empreendimento com o Decreto nº 7.983, de 8 de abril de 2013;

iii) sobre a sustentabilidade do objeto;

II - Anotação de Responsabilidade Técnica ou Registro de Responsabilidade Técnica do responsável pela elaboração do projeto básico ou executivo decorrente do projeto padronizado, incluídas as adequações necessárias às especificidades locais de sua implantação, as fundações e obras complementares;

III - comprovação do exercício pleno dos poderes inerentes à propriedade do imóvel, observadas as regras do art. 16 da Portaria Conjunta MGI/MF/CGU nº 32, de 2024; e

IV - licenças e aprovações de projetos emitidos pelo órgão ou pela entidade ambiental competente das esferas municipal, estadual, distrital ou federal e pelas

CAIXA

TERMO DE COMPROMISSO PARA EXECUÇÃO DE OBRAS OU SERVIÇOS DE ENGENHARIA NO ÂMBITO DO NOVO PAC
NÃO ENQUADRADO NO REGIME SIMPLIFICADO

concessionárias de serviços públicos, quando couber, nos termos da legislação aplicável, anteriormente ao início da execução da obra ou do serviço de engenharia.

Subcláusula primeira. O RECEBEDOR deverá apresentar o(s) documento(s) referido(s) no caput desta cláusula, até o dia 31/05/2026.

Subcláusula segunda. O(s) documento(s) referido(s) no caput será(ão) apreciado(s) pela MANDATÁRIA e, se aceito (s), ensejará(ão) a adequação do Plano de Trabalho, se necessário.

Subcláusula terceira. Constatados vícios sanáveis no(s) documento(s) apresentado(s), a MANDATÁRIA comunicará o RECEBEDOR, que deverá providenciar o seu saneamento no prazo determinado pela MANDATÁRIA.

Subcláusula quarta. Caso o(s) documento(s) indicado(s) no caput desta cláusula não seja(m) entregue(s) ou receba(m) parecer contrário à sua aceitação, proceder-se-á à extinção do termo de compromisso, quando não tiverem sido liberados recursos para elaboração das peças documentais, ou sua imediata rescisão, com o ressarcimento de eventuais recursos liberados, na forma do art. 13, §4º da Portaria Conjunta MGI/MF/CGU nº 32, de 2024.

Subcláusula quinta. As despesas referentes ao custo para elaboração de estudos de viabilidade técnica, econômica e ambiental, anteprojetos, planos, estudos, projetos básicos e executivos, bem como as respectivas adequações, poderão ser arcadas com recursos da União, desde que o desembolso do REPASSADOR não seja superior a 5% (cinco por cento) do valor global do instrumento, salvo em casos justificados e previstos nos normativos específicos do REPASSADOR.

Subcláusula sexta. Outras despesas preparatórias, estabelecidas pelo REPASSADOR, observarão os limites estabelecidos no normativo específico.

Subcláusula sétima. A liberação dos recursos referentes às despesas de que tratam a subcláusula quinta e sexta dar-se-á logo após a celebração e publicação do instrumento, conforme estabelecido no cronograma de desembolso, e não configurará o cumprimento ou a retirada da condição suspensiva.

Subcláusula oitava. A rejeição pela MANDATÁRIA ou a não apresentação pelo RECEBEDOR das peças documentais de que tratam a subcláusula quinta e sexta ensejará a devolução dos recursos recebidos aos cofres da União, inclusive aqueles decorrentes de aplicação financeira, no prazo máximo de 30 (trinta) dias.

Subcláusula nona. A não devolução dos recursos no prazo máximo de 30 (trinta) dias ensejará a imediata instauração de Tomada de Contas Especial.

Subcláusula décima. A análise pela MANDATÁRIA acerca do orçamento estimado no Projeto Básico será realizada por meio da verificação, no mínimo, da seleção das parcelas de custo mais relevantes contemplando na análise de no mínimo dez por cento do número de itens da planilha que somados correspondam ao valor mínimo de oitenta por cento do valor total orçado, excetuados os custos dos serviços relativos à mobilização e desmobilização, canteiro e acampamento e administração local.

CLÁUSULA QUARTA – DAS OBRIGAÇÕES GERAIS

Sem prejuízo do constante nas demais Cláusulas deste Termo de Compromisso, são obrigações dos partícipes:

CAIXA

TERMO DE COMPROMISSO PARA EXECUÇÃO DE OBRAS OU SERVIÇOS DE ENGENHARIA NO ÂMBITO DO NOVO PAC
NÃO ENQUADRADO NO REGIME SIMPLIFICADO

I – DA MANDATÁRIA:

a) analisar, aprovar ou rejeitar o Plano de Trabalho;

b) verificar as peças documentais apresentadas pelo RECEBEDOR e emitir laudo de verificação técnica;

c) emitir os empenhos necessários à execução do objeto pactuado;

d) celebrar os termos de compromisso e eventuais termos aditivos;

e) solicitar ao REPASSADOR a autorização para o início do procedimento licitatório;

f) verificar o resultado do processo licitatório;

g) transferir ao RECEBEDOR os recursos financeiros previstos para a execução deste Termo de Compromisso, de acordo com o cronograma de desembolso e o ritmo de desenvolvimento da obra ou do serviço de engenharia;

h) acompanhar, avaliar e aferir a execução física e financeira do objeto deste Termo de Compromisso, bem como verificar a regular aplicação das parcelas de recursos;

i) analisar a prestação de contas final dos instrumentos com base nos resultados da execução física e financeira, bem como de outros elementos que comprovem o cumprimento do objeto pactuado;

j) aprovar ou rejeitar a prestação de contas final;

k) instaurar a Tomada de Contas Especial – TCE, observando os procedimentos e a formalização, de acordo com a legislação específica ao caso;

l) cancelar os empenhos remanescentes no caso de conclusão, denúncia ou rescisão do Termo de Compromisso;

m) verificar a existência de Anotação de Responsabilidade Técnica – ART e Registro de Responsabilidade Técnica – RRT;

n) reorientar ações e decidir quanto à aceitação de justificativas sobre impropriedades identificadas na execução do instrumento;

o) notificar o RECEBEDOR quando não apresentada a prestação de contas ou se constatada a má aplicação dos recursos públicos transferidos;

p) adotar as medidas administrativas para apuração dos fatos, identificação dos responsáveis, quantificação do dano e obtenção da regularização e do ressarcimento;

q) verificar se o RECEBEDOR disponibilizou, em seu sítio oficial na internet ou, na sua falta, em sua sede, em local de fácil visibilidade, o extrato do instrumento, contendo, pelo menos, o objeto, a finalidade, os valores e as datas de liberação, o detalhamento da aplicação dos recursos e as contratações realizadas para a execução do objeto pactuado, na forma do art. 30 da Portaria Conjunta MGI/MF/CGU nº 32, de 2024;

r) garantir disponibilidade de equipe técnica para que seja realizado, de forma regular, o acompanhamento das obras e serviços de engenharia, inclusive com visitas de campo preliminar;

s) dispor de estrutura física e equipe técnica adequadas para analisar as peças técnicas e documentais, inclusive os anteprojetos e projetos básicos, acompanhar a execução física

CAIXA

TERMO DE COMPROMISSO PARA EXECUÇÃO DE OBRAS OU SERVIÇOS DE ENGENHARIA NO ÂMBITO DO NOVO PAC
NÃO ENQUADRADO NO REGIME SIMPLIFICADO

do objeto pactuado, e realizar a conformidade financeira e a análise da prestação de contas final;

t) notificar o recebedor previamente à inscrição como inadimplente no Transferegov.br, quando detectadas impropriedades ou irregularidades no acompanhamento da execução do objeto do instrumento, devendo ser incluída no aviso a respectiva Secretaria da Fazenda ou secretaria similar; e

u) prorrogar, "de ofício", a vigência do instrumento antes do seu término, quando der causa a atraso na liberação dos recursos, limitada a prorrogação ao exato período do atraso verificado.

Subcláusula primeira ou única. O REPASSADOR e a MANDATÁRIA não se responsabilizam solidariamente ao RECEBEDOR ou contratado pelo eventual ajuizamento de ação judicial, para fins de comprovação de regularização do imóvel.

II – DO RECEBEDOR:

a) executar e fiscalizar o objeto pactuado, de acordo com o Plano de Trabalho, o Anteprojeto, o Projeto Básico e/ou o Termo de Referência aceitos pela MANDATÁRIA, adotando todas as medidas necessárias à correta execução deste Termo de Compromisso;

b) encaminhar ao REPASSADOR ou à MANDATÁRIA as suas propostas, planos de trabalho e pesquisa de preços, na forma e prazos estabelecidos;

c) definir:

i. por metas e etapas, a forma de execução do objeto, com funcionalidade, e
ii. as necessidades e demandas das obras, realizar os estudos de viabilidade preliminares e ensaios tecnológicos necessários para embasamento das soluções constantes no projeto, bem como elaborar os projetos técnicos relacionados ao objeto;

d) elaborar os projetos técnicos relacionados ao objeto pactuado, reunir toda documentação jurídica e institucional necessária à celebração deste Termo de Compromisso, e atender tempestivamente as cláusulas suspensivas, de acordo com os normativos do programa;

e) assegurar, na sua integralidade, a qualidade técnica dos projetos e da execução dos produtos e serviços estabelecidos nos instrumentos, em conformidade com as normas brasileiras e os normativos dos programas, ações e atividades;

f) garantir a existência de infraestrutura, utilidades, pessoal e licenças necessários à instalação e disponibilização dos equipamentos adquiridos;

g) selecionar as áreas de intervenção e os beneficiários finais em conformidade com as diretrizes estabelecidas pelo REPASSADOR, podendo estabelecer outras que busquem refletir situações de vulnerabilidade econômica e social, informando ao REPASSADOR e à MANDATÁRIA sempre que houver alterações;

h) apresentar declaração de capacidade técnico-gerencial para execução do objeto pactuado;

i) acompanhar de maneira adequada e promover todas as sanções administrativas que a legislação federal incumbe aos contratantes públicos;

j) apresentar documentos de titularidade dominial da área de intervenção, licenças e aprovações de projetos emitidos pelo órgão ambiental competente, órgão ou entidade da

CAIXA

TERMO DE COMPROMISSO PARA EXECUÇÃO DE OBRAS OU SERVIÇOS DE ENGENHARIA NO ÂMBITO DO NOVO PAC
NÃO ENQUADRADO NO REGIME SIMPLIFICADO

esfera municipal, estadual, distrital ou federal, bem como concessionárias de serviços públicos, quando couber, nos termos da legislação aplicável;

k) incluir, em seus orçamentos anuais, dotação orçamentária referente aos recursos relativos ao presente instrumento;

l) proceder ao depósito da contrapartida, conforme cronograma de desembolso, quando for o caso;

m) aplicar, no Transferegov.br, os recursos creditados na conta vinculada ao Termo de Compromisso em caderneta de poupança, fundo de aplicação financeira de curto prazo ou operação de mercado aberto lastreada em títulos da dívida pública, e realizar os pagamentos de despesas do Termo de Compromisso também por intermédio do Transferegov.br;

n) estar ciente de que a MANDATÁRIA está autorizada a efetuar o resgate dos saldos remanescentes da conta vinculada ao instrumento, nos casos em que não houver a devolução dos recursos no prazo previsto;

o) realizar o procedimento de compras e contratações, sob sua inteira responsabilidade, observada a legislação vigente e assegurando:

i. a correção dos procedimentos legais;
ii. a suficiência do anteprojeto, projeto básico ou do termo de referência;
iii. a suficiência da planilha orçamentária discriminativa do percentual de Encargos Sociais e de Bonificação e Despesas Indiretas – BDI utilizados, cada qual com o respectivo detalhamento de sua composição, por item de orçamento ou conjunto deles; e
iv. a utilização do Portal Nacional de Contratações Públicas – PNCP, conforme previsto na Lei nº 14.133, de 1º de abril de 2021, c/c o art. 36 da Portaria Conjunta MGI/MF/CGU nº 32, de 2024;

p) prever, nos editais de licitação e nos contratos administrativos de execução ou fornecimento – CTEF:

i. que a responsabilidade pela qualidade das obras, materiais e serviços executados ou fornecidos é da empresa contratada para esta finalidade, inclusive a promoção de readequações, sempre que detectadas impropriedades que possam comprometer a consecução do objeto ajustado;
ii. a obrigatoriedade da aquisição de produtos manufaturados nacionais e serviços nacionais ou a aplicação das margens de preferência para produtos manufaturados nacionais e serviços nacionais sempre que esses produtos e serviços estiverem descritos na lista estabelecida na Resolução CIIA-PAC nº 1, de 28 de junho de 2024, observadas as disposições do art. 3º-A da Lei nº 11.578, de 26 de novembro de 2007, e do Decreto nº 11.889, de 22 de janeiro de 2024;

q) inserir cláusula nos CTEFs destinados à execução do instrumento, para que a empresa contratada insira as informações e os documentos relativos à execução no Transferegov.br;

r) registrar adicionalmente no Transferegov.br, nos casos de inexigibilidade e dispensa de licitação, os pareceres técnico e jurídico que demonstrem o atendimento dos requisitos exigidos na legislação pertinente;

CAIXA

TERMO DE COMPROMISSO PARA EXECUÇÃO DE OBRAS OU SERVIÇOS DE ENGENHARIA NO ÂMBITO DO NOVO PAC
NÃO ENQUADRADO NO REGIME SIMPLIFICADO

s) cumprir as normas do Decreto nº 7.983, de 2013, nas licitações realizadas por estados, Distrito Federal e municípios;

t) exercer, na qualidade de contratante, a fiscalização sobre o CTEF;

u) apresentar declaração expressa firmada por representante legal do RECEBEDOR, do INTERVENIENTE ou da UNIDADE EXECUTORA, ou registro no Transferegov.br que a substitua, atestando o atendimento às disposições legais aplicáveis ao procedimento licitatório;

v) registrar no Transferegov.br o extrato do edital de licitação, o preço estimado pela administração pública para a execução do serviço e a proposta de preço total ofertada por cada licitante com a sua respectiva inscrição ativa no CNPJ, o termo de homologação e adjudicação, o extrato do CTEF e seus respectivos aditivos, a ART e o RRT dos projetos, dos executores e da fiscalização de obras, as ordens de serviços ou autorizações de fornecimento e os atestes dos boletins de medições;

w) disponibilizar no Transferegov.br o edital de licitação e seus anexos, ata de recebimento de propostas e julgamento, a proposta e documentos de habilitação do vencedor, caso a licitação não seja processada no Sistema de Compras do Governo Federal – Compras.gov.br;

x) comunicar alterações na documentação objeto do laudo de verificação técnica após a autorização do início do processo licitatório;

y) comunicar ao REPASSADOR e à MANDATÁRIA, com 30 (trinta) dias de antecedência, a previsão de emissão da ordem de serviço do CTEF;

z) executar e fiscalizar os trabalhos necessários à consecução do objeto, observando prazos e custos, designando profissional habilitado no local da intervenção com a respectiva ART e RRT, quando couber;

aa) utilizar os aplicativos disponibilizados pelo órgão central do Transferegov.br, para registro da execução física do objeto e quando da realização das atividades de fiscalização;

bb) realizar visitas regulares nos empreendimentos, e apresentar os relatórios referentes às visitas realizadas quando solicitado;

cc) determinar a correção de vícios detectados que possam comprometer a fruição do objeto;

dd) permitir o livre acesso de servidores do REPASSADOR e dos órgãos de controle interno e externo da União, bem como dos funcionários da MANDATÁRIA e do apoiador técnico, aos processos, documentos e informações referentes a este Termo de Compromisso, CTEFs, bem como aos locais de execução do respectivo objeto;

ee) estimular a participação dos beneficiários finais na elaboração e implementação do objeto do Termo de Compromisso, bem como na manutenção do patrimônio gerado por estes investimentos;

ff) operar, manter e conservar adequadamente o patrimônio público gerado pelos investimentos decorrentes do Termo de Compromisso;

gg) fornecer ao REPASSADOR e à MANDATÁRIA, a qualquer tempo, informações sobre as ações desenvolvidas para viabilizar o acompanhamento e avaliação do processo;

CAIXA

TERMO DE COMPROMISSO PARA EXECUÇÃO DE OBRAS OU SERVIÇOS DE ENGENHARIA NO ÂMBITO DO NOVO PAC
NÃO ENQUADRADO NO REGIME SIMPLIFICADO

hh) incluir nas placas e adesivos indicativos das obras o QR Code do aplicativo para o cidadão, disponibilizado pelo Transferegov.br, e informações sobre canal para o registro de denúncias, reclamações e elogios, conforme previsto no Manual de Identidade Visual - Novo PAC – IDV;

ii) afixar em local visível placa de obra elaborada conforme Manual de Identidade Visual - Novo PAC - IDV e manter em bom estado de conservação durante todo o prazo de execução das obras;

jj) divulgar, em qualquer ação promocional relacionada ao objeto e/ou objetivo do Termo de Compromisso, o nome e a logomarca do Programa de Aceleração do Crescimento - PAC, a origem do recurso, o valor do repasse e o nome da MANDATÁRIA e do REPASSADOR, como entes participantes;

kk) O RECEBEDOR, o INTERVENIENTE ou a UNIDADE EXECUTORA deverão comunicar expressamente à MANDATÁRIA:

i. a data prevista para inauguração quando a execução atingir 80%; e
ii. no prazo máximo de 30 (trinta) dias após a medição final realizada pela MANDATÁRIA, a confirmação da data e local onde ocorrerá a ação promocional, inclusive entregas e/ou inaugurações e/ou solenidades;

ll) comprometer-se a utilizar a marca do Governo Federal nas publicações decorrentes do Termo de Compromisso, observadas as limitações impostas pela Lei Eleitoral nº 9.504, de 30 de setembro de 1997;

mm) providenciar a instalação de placa de inauguração e ou de conclusão das obras, garantindo sua conformidade com o Manual de Identidade Visual - Novo PAC – IDV;

nn) obedecer às regras e diretrizes de acessibilidade na execução do objeto, em conformidade com as leis, normativos e orientações técnicas que tratam da matéria;

oo) prestar contas dos recursos vinculados ao instrumento;

pp) dispor de condições e estrutura para acompanhar a execução do objeto e cumprir os prazos de análise da prestação de contas;

qq) instaurar processo administrativo apuratório, inclusive processo administrativo disciplinar, quando constatado o desvio ou malversação de recursos públicos, irregularidade na execução do contrato ou gestão financeira do Termo de Compromisso, comunicando tal fato ao REPASSADOR e à MANDATÁRIA;

rr) indicar o sistema Fala.BR como canal de comunicação efetivo, ao qual se dará ampla publicidade, para o recebimento de manifestações dos cidadãos relacionadas ao instrumento, possibilitando o registro de sugestões, elogios, solicitações, reclamações e denúncias;

ss) realizar no Transferegov.br os atos e os procedimentos relativos à formalização, execução, acompanhamento, prestação de contas e informações acerca da TCE, quando couber;

tt) incluir regularmente as informações e os documentos exigidos pela Portaria Conjunta MGI/MF/CGU nº 32, de 2024;

CAIXA

TERMO DE COMPROMISSO PARA EXECUÇÃO DE OBRAS OU SERVIÇOS DE ENGENHARIA NO ÂMBITO DO NOVO PAC
NÃO ENQUADRADO NO REGIME SIMPLIFICADO

uu) informar tempestivamente ao REPASSADOR e à MANDATÁRIA, quando houver, sobre a conclusão das obras físicas ou de etapas úteis, de estudos e projetos, e da aquisição de equipamentos, objeto do Termo de Compromisso;

vv) garantir o uso subjacente, pelo prazo mínimo de 20 (vinte) anos, para os casos de regularização previstos no art. 16, § 3º, inciso VII, e inciso VIII, nas alíneas "a" e "b", da Portaria Conjunta MGI/MF/CGU nº 32, de 2024;

ww) dar ciência aos órgãos de controle ao tomar conhecimento de qualquer irregularidade ou ilegalidade, e, havendo fundada suspeita de crime ou de improbidade administrativa, cientificar a Advocacia-Geral da União, o Ministério Público Federal e o respectivo Ministério Público Estadual;

xx) manter e movimentar os recursos financeiros na conta bancária específica do instrumento, aberta em instituição financeira oficial; e

yy) atender ao disposto nas diretrizes programáticas, normas e regramentos da Portaria Conjunta MGI/MF/CGU nº 32, de 4 de junho de 2024, e suas alterações, ou normas complementares que venham a disciplinar as transferências de recursos regidas pelo Decreto nº 11.855, de 2023, independentemente de formalização de Termo Aditivo ao presente instrumento.

CLÁUSULA QUINTA – DA PROTEÇÃO DE DADOS PESSOAIS

Para fins de execução deste Termo de Compromisso, os PARTÍCIPES obrigam-se a cumprir e manterem-se de acordo com as disposições e os princípios da Lei Geral de Proteção de Dados - Lei nº 13.709, de 14 de agosto de 2018 (LGPD), especialmente no que se refere à legalidade no tratamento dos dados pessoais a que tiverem acesso em razão deste instrumento.

Subcláusula primeira. Em relação à LGPD, cada Parte será responsável isoladamente pelos atos a que derem causa, respondendo, inclusive, pelos atos praticados por seus prepostos e/ou empregados que estiverem em desconformidade com os preceitos normativos aplicáveis.

Subcláusula segunda. Na ocorrência de qualquer incidente (perda, destruição e/ou exposição indesejada e/ou não autorizada) que envolva os dados pessoais tratados em razão do presente instrumento, deverá a Parte responsável pelo incidente comunicar imediatamente a outra Parte, apresentando, no mínimo, as seguintes informações: (i) a descrição dos dados pessoais envolvidos; (ii) a quantidade de dados pessoais envolvidos (volumetria do evento); e (iii) quem são os titulares dos dados pessoais afetados pelo evento.

Subcláusula terceira. Caso uma das Partes seja destinatária de ordem judicial ou notificação/requisição de qualquer órgão, agência, autoridade ou outra entidade oficial, relativa ao tratamento de dados pessoais que tenham sido compartilhados em decorrência do presente instrumento, a Parte notificada deverá, imediatamente, comunicar a outra Parte.

Subcláusula quarta. Os PARTÍCIPES se obrigam a, após o encerramento deste instrumento e/ou após o exaurimento das finalidades para as quais os dados pessoais foram coletados, o que vier primeiro, deletar e/ou destruir todos os documentos e informações recebidas da outra Parte contendo os dados pessoais fornecidos, sejam em meios físicos ou digitais, eliminando-os de seus arquivos e banco de dados, podendo ser

mantidos os dados pessoais necessários para o cumprimento de obrigação legal ou regulatória e/ou para o uso exclusivo da Parte, mediante a anonimização dos dados.

Subcláusula quinta. Em observância aos preceitos da Lei 13.709, de 2018 (LGPD), os signatários autorizam a divulgação de seus dados pessoais constantes neste instrumento para fins de publicidade e transparência.

CLÁUSULA SEXTA – DA VIGÊNCIA

Este Termo de Compromisso terá vigência de 48 Meses, contados a partir da assinatura do instrumento, podendo ser prorrogada, por solicitação dos partícipes, devidamente fundamentada, com antecedência mínima de 60 (sessenta) dias do término da vigência, observado o disposto nos arts. 31 e 32 da Portaria Conjunta MGI/MF/CGU nº 32, de 2024.

Subcláusula primeira. A vigência do Termo de compromisso será compatível com o prazo de execução do objeto.

Subcláusula segunda. A MANDATÁRIA prorrogará "de ofício" a vigência deste Termo de Compromisso, antes de seu término, quando der causa ao atraso na liberação dos recursos, limitada a prorrogação ao exato período do atraso verificado.

CLÁUSULA SÉTIMA – DO VALOR E DA DOTAÇÃO ORÇAMENTÁRIA

Os recursos financeiros para a execução do objeto deste Termo de Compromisso, neste ato fixados em R$ 3.529.667,13 (três milhões quinhentos e vinte e nove mil seiscentos e sessenta e sete reais e treze centavos), serão alocados de acordo com o cronograma de desembolso constante no Plano de Trabalho, conforme a seguinte classificação orçamentária:

I - R$ 524.155,57 (quinhentos e vinte e quatro mil cento e cinquenta e cinco reais e cinquenta e sete centavos) relativos ao presente exercício, correrão à conta da dotação alocada no orçamento do **REPASSADOR**, UG 157241 assegurado pela Nota de Empenho nº 2025NE790414, vinculada ao Programa de Trabalho nº 12365511100SU0000, à conta de recursos oriundos do Tesouro Nacional, Natureza da Despesa 444042;

II - R$ 35.296,67 (trinta e cinco mil duzentos e noventa e seis reais e sessenta e sete centavos), relativos à contrapartida do **RECEBEDOR/INTERVENIENTE/UNIDADE EXECUTORA**, sendo R$ 35.296,67 (trinta e cinco mil duzentos e noventa e seis reais e sessenta e sete centavos) consignados na Lei Orçamentária nº 228/2024, de 03 de dezembro de 2024, do Estado/Município de MUNICÍPIO DE DUQUE BACELAR/MA ;

Subcláusula primeira. Em caso de ocorrência de cancelamento de Restos a Pagar, o quantitativo das metas constante no Plano de Trabalho poderá ser reduzido, em comum acordo com o REPASSADOR ou com a MANDATÁRIA, desde que não prejudique a fruição ou funcionalidade do objeto pactuado.

Subcláusula segunda. A indicação dos créditos e empenhos referentes aos recursos a serem transferidos pelo REPASSADOR (e/ou RECEBEDOR) nos exercícios subsequentes, no valor total de R$ 2.970.214,89 (dois milhões novecentos e setenta mil duzentos e quatorze reais e oitenta e nove centavos), será realizada mediante registro contábil no Sistema Integrado de Administração Financeira do Governo Federal - SIAFI, e será formalizada por apostilamento, observado o cronograma de desembolso e a execução física do objeto.

CAIXA

TERMO DE COMPROMISSO PARA EXECUÇÃO DE OBRAS OU SERVIÇOS DE ENGENHARIA NO ÂMBITO DO NOVO PAC
NÃO ENQUADRADO NO REGIME SIMPLIFICADO

Subcláusula terceira. Os recursos para atender às despesas em exercícios futuros, em caso de investimentos, estão consignados no plano plurianual ou em prévia lei que os autorize.

CLÁUSULA OITAVA – DA CONTRAPARTIDA

A contrapartida poderá ser aportada pelo RECEBEDOR, pelo INTERVENIENTE ou pela UNIDADE EXECUTORA, e será calculada sobre o valor global do objeto ou em itens de investimento específicos do plano de trabalho, em atenção aos normativos específicos e às diretrizes dos programas do REPASSADOR.

Subcláusula primeira. O RECEBEDOR, o INTERVENIENTE ou a UNIDADE EXECUTORA poderão ofertar contrapartida para complementação dos recursos necessários à execução do objeto pactuado, devendo apresentar, antes da celebração do instrumento, comprovação de que dispõe dos recursos próprios para complementar a execução do objeto.

Subcláusula segunda. A contrapartida poderá ser em bens e serviços, desde que economicamente mensurável.

Subcláusula terceira. A contrapartida financeira, quando houver, deverá ser depositada, pelo RECEBEDOR, o INTERVENIENTE ou a UNIDADE EXECUTORA na conta específica do instrumento, em conformidade com os prazos estabelecidos no cronograma de desembolso.

Subcláusula quarta. As receitas oriundas dos rendimentos de aplicação financeira dos recursos não poderão ser computadas como contrapartida devida pelo RECEBEDOR, pelo INTERVENIENTE ou pela UNIDADE EXECUTORA.

CLÁUSULA NONA – DA LIBERAÇÃO DOS RECURSOS

Os recursos deste Termo de Compromisso serão depositados, geridos e mantidos em conta bancária específica do instrumento, aberta em instituição financeira oficial, e somente poderão ser utilizados para pagamento de despesas constantes do Plano de Trabalho ou para aplicação no mercado financeiro.

Subcláusula primeira. A liberação dos recursos dependerá da disponibilidade financeira do REPASSADOR e da demonstração da efetiva execução do objeto pelo RECEBEDOR, comprovada por meio do cadastro dos documentos de medição no Transferegov.br, em concordância com a previsão estabelecida no cronograma de desembolso e atendidas as exigências cadastrais vigentes.

Subcláusula segunda. A liberação dos recursos da primeira parcela ou parcela única ou das parcelas ficará condicionada à disponibilidade financeira do REPASSADOR, ao cumprimento das condições suspensivas constantes neste instrumento e à verificação do resultado do processo licitatório.

Subcláusula terceira. Quando houver a previsão de repasse de recurso da União para elaboração de estudos de viabilidade técnica, econômica e ambiental, anteprojetos, planos, estudos, projetos básicos e executivos, bem como as respectivas adequações, a liberação de recursos para estes fins dar-se-á logo após a celebração e publicação do termo de compromisso, independentemente de condição suspensiva, conforme estabelecido no cronograma de desembolso, e não configurará o cumprimento ou a retirada da condição suspensiva.

CAIXA

TERMO DE COMPROMISSO PARA EXECUÇÃO DE OBRAS OU SERVIÇOS DE ENGENHARIA NO ÂMBITO DO NOVO PAC
NÃO ENQUADRADO NO REGIME SIMPLIFICADO

Subcláusula quarta. Em caso de paralisação da execução do objeto ou quando não for apresentado boletim de medição por mais de 6 (seis) meses consecutivos e/ou 12 (doze) meses consecutivos, o REPASSADOR deverá proceder de acordo com os arts. 53 e 54 da Portaria Conjunta MGI/MF/CGU nº 32, de 2024.

Subcláusula quinta. A movimentação financeira na conta corrente específica do instrumento deverá ocorrer no Transferegov.br, por meio da funcionalidade ordem de pagamento de parcerias – OPP, nos termos do art. 39, §4º, da Portaria Conjunta MGI/MF/CGU nº 32, de 2024.

Subcláusula sexta. Os recursos deste Termo de Compromisso serão automaticamente aplicados em cadernetas de poupança, fundo de aplicação financeira de curto prazo ou operação de mercado aberto lastreada em títulos da dívida pública, enquanto não empregados na sua finalidade, conforme art. 39, §1º, da Portaria Conjunta MGI/MF/CGU nº 32, de 2024.

Subcláusula sétima. A conta bancária específica do Termo de Compromisso será isenta da cobrança de tarifas bancárias.

Subcláusula oitava. A liberação de recursos referente ao presente Termo de Compromisso observará as limitações previstas na legislação eleitoral.

Subcláusula nona. O sigilo bancário dos recursos públicos envolvidos neste Termo de Compromisso não será oponível ao REPASSADOR, à MANDATÁRIA e nem aos órgãos públicos fiscalizadores.

Subcláusula décima. Quando forem constatadas divergências qualitativas e/ou quantitativas durante as atividades de acompanhamento deste Termo de Compromisso, a liberação da última parcela fica condicionada à superação das divergências ou à aceitação das justificativas pela MANDATÁRIA, nos termos do art. 48, §§ 13 a 15 da Portaria Conjunta MGI/MF/CGU nº 32, de 2024.

CLÁUSULA DÉCIMA – DA EXECUÇÃO DAS DESPESAS

O presente Termo de Compromisso deverá ser executado fielmente pelos partícipes, de acordo com as cláusulas pactuadas e a legislação aplicável.

Subcláusula primeira. Na execução de despesas deste Termo de Compromisso deverão ser observadas as disposições dos artigos 38 e 44 da Portaria Conjunta MGI/MF/CGU nº 32, de 2024.

Subcláusula segunda. É vedado ao RECEBEDOR, sob pena de rescisão do ajuste:

I - utilizar recursos do Termo de Compromisso para realizar pagamentos correlatos a despesas ocorridas anteriormente ao início da sua vigência;

II - alterar o objeto do Termo de Compromisso, exceto para:

a) ampliação do objeto pactuado ou redução ou exclusão de meta ou etapa, desde que não desconfigure a natureza do objeto, e que não haja prejuízo da fruição ou funcionalidade do objeto; e

b) alteração do local de execução do objeto, desde que, no caso de obras, não tenha sido iniciada a execução física;

III - utilizar, ainda que em caráter emergencial, os recursos para finalidade diversa da estabelecida no instrumento;

CAIXA

TERMO DE COMPROMISSO PARA EXECUÇÃO DE OBRAS OU SERVIÇOS DE ENGENHARIA NO ÂMBITO DO NOVO PAC
NÃO ENQUADRADO NO REGIME SIMPLIFICADO

IV - realizar despesas com taxas bancárias, multas, juros ou correção monetária, inclusive referentes a pagamentos ou recolhimentos fora dos prazos, exceto, no que se refere às multas e aos juros, se decorrentes de atraso na transferência de recursos pelo repassador, e desde que os prazos para pagamento e os percentuais sejam os mesmos aplicados no mercado;

V - pagar, a qualquer título, empresas privadas que tenham em seu quadro societário servidor público da ativa, ou empregado de empresa pública, ou de sociedade de economia mista, dos partícipes, por serviços prestados, inclusive consultoria, assistência técnica ou assemelhados;

VI - efetuar pagamento em data posterior à vigência do instrumento, salvo se o fato gerador da despesa tenha ocorrido durante a vigência;

VII - no caso de obras e serviços de engenharia, iniciar o procedimento licitatório antes da emissão da autorização de início do procedimento licitatório, exceto quando se tratar dos recursos para atender às despesas de que trata o art. 13;

VIII – efetuar pagamento, a qualquer título, que esteja vedado em leis federais específicas e na Lei de Diretrizes Orçamentárias;

IX - transferir recursos liberados pelo REPASSADOR, no todo ou em parte, a conta que não a vinculada ao presente Termo de Compromisso;

X - subdelegar as obrigações assumidas por meio do presente Termo de Compromisso, salvo quando houver previsão expressa no plano de trabalho aprovado e não configurar descentralização total da execução; e

XI - realizar o aproveitamento de rendimentos para ampliação ou acréscimo de metas e etapas ao plano de trabalho pactuado, sem justificativa do RECEBEDOR e autorização do REPASSADOR ou da MANDATÁRIA.

Subcláusula terceira. No caso de atraso de liberação de recursos ou de antecipação do cronograma físico de execução do objeto, após a verificação do resultado do processo licitatório, o RECEBEDOR poderá:

I - adiantar o aporte de recursos, inclusive além daqueles previstos como contrapartida, que serão ressarcidos assim que houver a regularização na liberação das parcelas pelo REPASSADOR; ou

II - quando não houver previsão de contrapartida, aportar recursos próprios necessários a continuidade de execução do objeto.

Subcláusula quarta. No caso de fornecimento de equipamentos e materiais especiais de fabricação específica, o pagamento da respectiva despesa pelo RECEBEDOR poderá ser realizado antes da entrega do bem, na forma do art. 38 do Decreto nº 93.872, de 1986, e do art. 45, da Portaria Conjunta MGI/MF/CGU nº 32, de 2024, observadas as seguintes condições:

I - esteja caracterizada a necessidade de adiantar recursos ao fornecedor para viabilizar a produção de material ou equipamento especial, fora da linha de produção usual, e com especificação singular destinada a empreendimento específico;

II - o pagamento antecipado das parcelas tenha sido previsto no edital de licitação e no CTEF dos materiais ou equipamentos; e

CAIXA

TERMO DE COMPROMISSO PARA EXECUÇÃO DE OBRAS OU SERVIÇOS DE ENGENHARIA NO ÂMBITO DO NOVO PAC
NÃO ENQUADRADO NO REGIME SIMPLIFICADO

III - o fornecedor ou o RECEBEDOR apresentem uma carta fiança bancária emitida por banco ou instituição financeira devidamente autorizada a operar no País pelo Banco Central do Brasil, ou as demais modalidades de garantia previstas no art. 96, § 1º, da Lei nº 14.133, de 2021.

Subcláusula quinta. Para obras de engenharia com valor superior a R$ 10.000.000,00 (dez milhões de reais), poderá haver liberação do repasse de recursos para pagamento de materiais ou equipamentos postos em canteiro, que representem percentuais significativos do orçamento da obra, conforme disciplinado pelo REPASSADOR, desde que:

I - seja apresentado pelo RECEBEDOR, INTERVENIENTE ou UNIDADE EXECUTORA termo de fiel depositário;

II - a aquisição de materiais ou equipamentos constitua etapa específica do plano de trabalho;

III - a aquisição destes tenha se dado por procedimento licitatório distinto daquele da contratação de serviços de engenharia ou, no caso de única licitação:

a) haja previsão expressa no edital da possibilidade de pagamento de materiais ou equipamentos postos em canteiro;

b) o percentual de BDI aplicado sobre os materiais ou equipamentos tenha sido menor que o praticado sobre os serviços de engenharia;

c) haja justificativa técnica e econômica para essa forma de pagamento; e

d) o fornecedor apresente garantia, como carta fiança bancária ou instrumento congênere, no valor do pagamento pretendido; e

IV - haja adequado armazenamento e guarda dos respectivos materiais e equipamentos postos em canteiro.

CLÁUSULA DÉCIMA PRIMEIRA – DA CONTRATAÇÃO DE TERCEIROS

O RECEBEDOR deverá observar, quando da contratação de terceiros com recursos da União vinculados à execução do objeto deste Termo de Compromisso, as disposições contidas na Lei nº 14.133, de 1º de abril de 2021, bem como as demais normas aplicáveis às contrações públicas.

Subcláusula primeira. Nos casos em que empresa pública, sociedade de economia mista ou suas subsidiárias participem como INTERVENIENTE ou UNIDADE EXECUTORA, deverão ser observadas as disposições da Lei nº 13.303, de 30 de junho de 2016, quando da contratação de terceiros.

Subcláusula segunda: Os procedimentos licitatórios para execução do objeto deste Termo de Compromisso deverão ser realizados no Compras.gov.br, em sistemas próprios dos recebedores ou em outros sistemas disponíveis no mercado, desde que estejam integrados ao PNCP e ao Transferegov.br.

Subcláusula terceira. Em casos devidamente justificados pelo RECEBEDOR e aceitos pela MANDATÁRIA, poderão ser aceitos adesão à ata de registro de preços, licitação realizada ou contrato celebrado antes da assinatura deste Termo de Compromisso ou da emissão do laudo de verificação técnica de que trata o art. 23 da Portaria Conjunta MGI/MF/CGU nº 32, de 2024, desde que:

a) estejam vigentes;
b) o seu aproveitamento seja economicamente mais vantajoso para a Administração, se comparado com a realização de uma nova licitação;
c) não haja decisão judicial ou de órgão de controle acerca de descumprimento de regras estabelecidas na legislação específica;
d) os valores estejam compatíveis com o disposto no Decreto nº 7.983, de 8 de abril de 2013, e no art. 23 da Lei nº 14.133, de 1º de abril de 2021, ou sejam ajustados; e
e) o seu objeto seja compatível com o objeto do Termo de Compromisso.

Subcláusula quarta. Nos casos de que trata a Subcláusula terceira, somente serão arcadas com recursos de repasse da União as despesas que ocorrerem durante o período de vigência deste Termo de Compromisso, bem como das subcláusulas seguintes.

Subcláusula quinta. Eventuais despesas, com pagamentos por meio da conta vinculada, realizadas pelo RECEBEDOR após o início da vigência do Termo de Compromisso e antes da emissão do laudo de verificação técnica e do aceite do resultado do processo licitatório, em valores além da contrapartida pactuada, poderão ser ressarcidas pelo REPASSADOR, de acordo com a disponibilidade orçamentária e financeira, e seguindo a ordem cronológica dos pedidos oficiais apresentados pelo RECEBEDOR.

Subcláusula sexta. Deverá ser observada a existência de projeto padronizado, sem complexidade técnica e operacional, quando da adesão à ata de registro de preços.

Subcláusula sétima. O RECEBEDOR se compromete, quando da contratação de terceiros, a aderir a Ata de Registro de Preços vigente gerenciada pelo Poder Executivo Federal, caso esta seja economicamente mais vantajosa para a Administração.

CLÁUSULA DÉCIMA SEGUNDA – DA ALTERAÇÃO DO TERMO DE COMPROMISSO

Este Termo de Compromisso poderá ser alterado, mediante proposta de quaisquer dos partícipes, desde que se mantenha a adequação aos objetivos do programa e às deliberações do Comitê Gestor do PAC - CGPAC.

Subcláusula primeira. A análise da solicitação de alteração deverá ser realizada pela MANDATÁRIA, observados os regramentos legais e a tempestividade, de forma que não haja prejuízo à execução do objeto.

Subcláusula segunda. Os ajustes realizados durante a execução do objeto integrarão o Plano de Trabalho, desde que submetidos e aprovados previamente pela autoridade competente.

Subcláusula terceira. As alterações no Plano de Trabalho que não impliquem alterações do valor global e da vigência do instrumento poderão ser realizadas por meio de apostila, sem necessidade de celebração de termo aditivo, vedada a alteração do objeto aprovado.

Subcláusula quarta. Este Termo de Compromisso poderá ter suas metas ajustadas a menor, por motivação do RECEBEDOR, da MANDATÁRIA ou do REPASSADOR, desde que as metas remanescentes representem etapas funcionais e a execução seja compatível com os recursos repassados.

CLÁUSULA DÉCIMA TERCEIRA – DO ACOMPANHAMENTO

Incumbe à MANDATÁRIA exercer as atribuições de monitoramento e acompanhamento da conformidade física e financeira durante a execução do Termo de Compromisso, e ao REPASSADOR a avaliação da execução física e dos resultados, na forma da Portaria Conjunta MGI/MF/CGU nº 32, de 2024, para a plena execução do objeto.

CAIXA

TERMO DE COMPROMISSO PARA EXECUÇÃO DE OBRAS OU SERVIÇOS DE ENGENHARIA NO ÂMBITO DO NOVO PAC
NÃO ENQUADRADO NO REGIME SIMPLIFICADO

Subcláusula primeira. É prerrogativa do REPASSADOR assumir ou transferir a responsabilidade pela execução do objeto do Termo de Compromisso, no caso de paralisação ou da ocorrência de fato relevante, de modo a evitar sua descontinuidade, respondendo o RECEBEDOR, em todo caso, pelos danos causados a terceiros, decorrentes de culpa ou dolo na execução do instrumento.

Subcláusula segunda. A execução do Termo de Compromisso será acompanhada por representantes do REPASSADOR ou da MANDATÁRIA, cadastrados no Transferegov.br, onde efetuarão os registros de todos os atos e ocorrências relacionadas à execução do objeto.

Subcláusula terceira. A MANDATÁRIA deverá realizar vistoria preliminar, vistoria final *in loco* e, adicionalmente, vistorias intermediárias *in loco,* observado o disposto no art. 48 da Portaria Conjunta MGI/MF/CGU nº 32, de 2024.

Subcláusula quarta. No exercício da atividade de acompanhamento da execução do objeto, o REPASSADOR ou a MANDATÁRIA poderá:
I - valer-se do apoio técnico de terceiros;
II - delegar competência ou firmar parcerias com outros órgãos ou entidades que se situem próximos ao local de aplicação dos recursos, com tal finalidade;
III - reorientar ações e decidir quanto à aceitação de justificativas sobre impropriedades identificadas na execução do instrumento;
IV - programar visitas ao local da execução, quando identificada a necessidade, observado o disposto no art. 48 da Portaria Conjunta MGI/MF/CGU nº 32, de 2024; e
V - valer-se de outras formas de acompanhamento autorizadas pela legislação aplicável.

Subcláusula quinta. Os processos, documentos ou informações referentes à execução deste instrumento não poderão ser sonegados aos servidores do REPASSADOR, da MANDATÁRIA e dos órgãos de controle interno e externo da União, bem como ao eventual apoiador técnico.

Subcláusula sexta. Aquele que, por ação ou omissão, causar embaraço, constrangimento ou obstáculo à atuação do REPASSADOR, da MANDATÁRIA e dos órgãos de controle interno e externo do Poder Executivo Federal, no desempenho de suas funções institucionais relativas ao acompanhamento e fiscalização dos recursos federais transferidos, ficará sujeito à responsabilização administrativa, civil e penal.

Subcláusula sétima. Quaisquer pendências de ordem técnica, jurídica, ambiental ou institucional verificados pela MANDATÁRIA deverão ser informados ao RECEBEDOR ou ao INTERVENIENTE ou à UNIDADE EXECUTORA, por meio do Transferegov.br, para saneamento ou apresentação de informações e esclarecimentos, fixando prazo de até 45 (quarenta e cinco) dias para saneamento ou apresentação de informações e esclarecimentos, podendo ser prorrogado por igual período, na forma do art. 50 da Portaria Conjunta MGI/MF/CGU nº 32, de 2024.

Subcláusula oitava. A utilização dos recursos em desconformidade com o pactuado no instrumento ensejará obrigação do RECEBEDOR devolvê-los devidamente atualizados, conforme exigido para a quitação de débitos para com a Fazenda Nacional, com base na variação da Taxa Referencial do Sistema Especial de Liquidação e de Custódia - SELIC, acumulada mensalmente, até o último dia do mês anterior ao da devolução dos recursos,

acrescido esse montante de 1% (um por cento) no mês de efetivação da devolução dos recursos à conta única do Tesouro Nacional.

Subcláusula nona. O REPASSADOR ou a MANDATÁRIA, ao tomar conhecimento de qualquer irregularidade ou ilegalidade, dará ciência aos órgãos de controle e, havendo fundada suspeita de crime ou de improbidade administrativa, cientificará os Ministérios Público Federal e Estadual e a Advocacia-Geral da União.

CLÁUSULA DÉCIMA QUARTA – DA FISCALIZAÇÃO

Incumbe ao RECEBEDOR exercer a atribuição de fiscalização, a qual consiste na atividade administrativa, prevista nas legislações específicas de licitação e contratos, que deve ser realizada de modo sistemático pelo próprio RECEBEDOR e seus prepostos, com a finalidade de verificar o cumprimento das disposições contratuais, técnicas e administrativas em todos os seus aspectos.

Subcláusula primeira. O RECEBEDOR, o INTERVENIENTE ou a UNIDADE EXECUTORA deverá:

I - manter fiscal ou equipe de fiscalização constituída de profissionais habilitados e com experiência necessária ao acompanhamento e controle das obras e serviços;

II - registrar no Transferegov.br a declaração de capacidade técnica, indicando o servidor ou servidores que acompanharão a obra ou serviço de engenharia, bem como a ART e RRT da prestação de serviços de fiscalização a serem realizados; e

III - verificar se os materiais aplicados e os serviços realizados atendem aos requisitos de qualidade estabelecidos pelas especificações técnicas dos projetos de engenharia aprovados.

Subcláusula segunda. Os fiscais indicados pelo RECEBEDOR, pelo INTERVENIENTE ou UNIDADE EXECUTORA, responsáveis pelo acompanhamento e fiscalização da obra, deverão realizar o ateste referente a cada boletim de medição inserido no Transferegov.br pela empresa contratada para execução.

CLÁUSULA DÉCIMA QUINTA – DA PRESTAÇÃO DE CONTAS

O RECEBEDOR deverá prestar contas da boa e regular aplicação dos recursos, por meio do seu representante legal em exercício, nos prazos estabelecidos por este Termo de Compromisso.

Subcláusula primeira. Compete ao Chefe do Poder Executivo sucessor prestar contas dos recursos provenientes deste Termo de Compromisso celebrado por seus antecessores.

Subcláusula segunda. Quando a impossibilidade de prestar contas decorrer de ação ou omissão do antecessor, o novo administrador comunicará a MANDATÁRIA e solicitará instauração de TCE, prestando todas as informações e documentos necessários.

Subcláusula terceira. A prestação de contas final deverá ser apresentada pelo RECEBEDOR no prazo de até 60 (sessenta) dias, contados dos seguintes marcos, o que ocorrer primeiro:

I - do encerramento da vigência ou da conclusão da execução do objeto;

II - da denúncia; ou

III - da rescisão.

CAIXA

TERMO DE COMPROMISSO PARA EXECUÇÃO DE OBRAS OU SERVIÇOS DE ENGENHARIA NO ÂMBITO DO NOVO PAC
NÃO ENQUADRADO NO REGIME SIMPLIFICADO

Subcláusula quarta. A prestação de contas final tem por objetivo a demonstração e a verificação de resultados e deve conter elementos que permitam avaliar a execução do objeto, sendo composta:

I – por documentos inseridos e informações registradas no Transferegov.br;

II – pelo Relatório de Cumprimento do Objeto;

III – pela declaração de realização dos objetivos a que se propunha o instrumento;

IV – pelo comprovante de recolhimento dos saldos remanescentes, quando houver;

V – pela licença ambiental de operação, ou, no mínimo, por sua solicitação ao órgão ambiental competente, quando necessário;

VI – por documento oficial por meio do qual o RECEBEDOR será obrigado a manter os documentos relacionados ao instrumento, pelo prazo de 5 (cinco) anos, contados da aprovação da prestação de contas final; e

VII – pelo plano de funcionalidade atualizado, se for o caso.

Subcláusula quinta. O Relatório de Cumprimento do Objeto deverá conter os subsídios necessários para a avaliação e manifestação da MANDATÁRIA quanto à execução do objeto pactuado.

Subcláusula sexta. Em até 15 (quinze) dias, contados do envio da prestação de contas pelo RECEBEDOR, a MANDATÁRIA deverá registrar o recebimento da prestação de contas no Transferegov.br, para fins de sensibilização nas contas contábeis do instrumento.

Subcláusula sétima. Quando o INTERVENIENTE ou a UNIDADE EXECUTORA forem executores do objeto, caber-lhes-á apresentar ao RECEBEDOR os dados e documentos necessários à correta prestação de contas no tocante ao que tiver executado e, nesta hipótese, caberá à MANDATÁRIA notificar os seus titulares de todas as decisões proferidas no contexto da análise e do julgamento da prestação de contas, facultando sua manifestação na mesma forma e condições concedidas ao RECEBEDOR.

Subcláusula oitava. O prazo para análise da prestação de contas final e manifestação conclusiva pela MANDATÁRIA será de 180 (cento e oitenta) dias, prorrogável, no máximo, por igual período, desde que devidamente justificado.

Subcláusula nona. A contagem do prazo de que trata Subcláusula anterior dar-se-á a partir do envio da prestação de contas no Transferegov.br.

Subcláusula décima. Constatadas impropriedades ou indícios de irregularidade, a MANDATÁRIA estabelecerá o prazo de até 45 (quarenta e cinco) dias para que o RECEBEDOR saneie as impropriedades ou apresente justificativas.

Subcláusula décima primeira. Findo o prazo de que trata a Subcláusula anterior, considerada eventual prorrogação, a ausência de decisão sobre a prestação de contas pelo REPASSADOR ou pela MANDATÁRIA poderá resultar no registro de restrição contábil do órgão ou entidade pública referente ao exercício em que ocorreu o fato.

Subcláusula décima segunda. A análise da prestação de contas final pela MANDATÁRIA poderá resultar em:

I - aprovação;

II - aprovação com ressalvas, quando evidenciada impropriedade ou outra falta de natureza formal da qual não resulte dano ao erário; ou

III - rejeição.

Subcláusula décima terceira. A decisão sobre a aprovação, aprovação com ressalvas ou rejeição da prestação de contas final compete ao REPASSADOR ou à MANDATÁRIA e deverá ser registrada no Transferegov.br.

Subcláusula décima quarta. Nos casos de extinção do REPASSADOR, o órgão ou entidade sucessor será o responsável pela decisão sobre a regularidade da aplicação dos recursos transferidos.

Subcláusula décima quinta. A ausência de comprovação da titularidade dominial dos imóveis deverá ser ressalvada na prestação de contas final e não implicará na devolução de recursos, desde que se observem todas as condições a seguir:

I - as obras e serviços apresentem funcionalidade e estejam sendo utilizados pelo público beneficiário;

II - o recebedor ou o beneficiário esteja na posse dos imóveis;

III - esteja em curso ação judicial ou administrativa nos órgãos competentes para regularização da dominialidade; e

IV - seja lavrado termo de responsabilidade assinado pela autoridade máxima do RECEBEDOR de que eventuais custas adicionais com a desapropriação, a transferência ou a regularização da dominialidade serão de responsabilidade exclusiva do RECEBEDOR.

Subcláusula décima sexta. Nos casos em que houver encerramento do Termo de Compromisso com redução de metas, os dispêndios realizados em etapas não funcionais deverão ser integralmente devolvidos à União.

Subcláusula décima sétima. Quando houver a rejeição total ou parcial da prestação de contas final, a MANDATÁRIA deverá notificar o RECEBEDOR para que, no prazo improrrogável de até 30 (trinta) dias, contados do recebimento da notificação, proceda a devolução dos recursos correspondentes ao valor rejeitado, devidamente atualizados, conforme exigido para a quitação de débitos para com a Fazenda Nacional.

Subcláusula décima oitava. A atualização de que trata a Subcláusula anterior será calculada com base na variação da Taxa Referencial do Sistema Especial de Liquidação e de Custódia (SELIC), acumulada mensalmente, até o último dia do mês anterior ao da devolução dos recursos, acrescido esse montante de 1% (um por cento) no mês de efetivação da devolução dos recursos à conta única da União.

Subcláusula décima nona. A não devolução dos recursos de que tratam as Subcláusulas décima sexta e décima sétima ensejará o registro de impugnação das contas do instrumento no Transferegov.br e instauração da TCE.

CLÁUSULA DÉCIMA SEXTA – DA RESTITUIÇÃO DE RECURSOS

Os saldos remanescentes, incluídos os provenientes dos rendimentos de aplicações financeiras, serão restituídos, no prazo improrrogável de 30 (trinta) dias, ao REPASSADOR e ao RECEBEDOR, observada a proporcionalidade dos recursos aportados pelos partícipes, independentemente da época em que foram depositados.

CAIXA

TERMO DE COMPROMISSO PARA EXECUÇÃO DE OBRAS OU SERVIÇOS DE ENGENHARIA NO ÂMBITO DO NOVO PAC
NÃO ENQUADRADO NO REGIME SIMPLIFICADO

Subcláusula primeira. Quando não houver a devolução dos recursos no prazo de que trata a cláusula anterior, o REPASSADOR ou a MANDATÁRIA solicitará à instituição financeira albergante da conta específica do Termo de Compromisso o resgate dos saldos remanescentes e sua devolução para a Conta Única da União.

Subcláusula segunda. Para os Termos de Compromisso em que não tenha havido qualquer execução física, nem utilização dos recursos, o recolhimento à Conta Única da União deverá ocorrer sem a incidência dos juros de mora e sem prejuízo da restituição das receitas obtidas nas aplicações financeiras.

CLÁUSULA DÉCIMA SÉTIMA – DOS BENS REMANESCENTES

Os bens remanescentes adquiridos, produzidos ou transformados no âmbito deste Termo de Compromisso serão de propriedade do RECEBEDOR, observadas as disposições do Decreto nº 11.855, de 2023, e da Portaria Conjunta MGI/MF/CGU nº 32, de 2024.

Subcláusula primeira. Consideram-se bens remanescentes os equipamentos e materiais permanentes adquiridos, produzidos ou transformados com recursos dos instrumentos necessários à consecução do objeto, mas que não se incorporam a este.

Subcláusula segunda. O RECEBEDOR deverá contabilizar e proceder à guarda dos bens remanescentes, bem como encaminhar manifestação ao REPASSADOR e à MANDATÁRIA com o compromisso de utilizá-los para assegurar a continuidade do programa governamental, devendo estar claras as regras e diretrizes de utilização desses bens.

CLÁUSULA DÉCIMA OITAVA – DO RECOLHIMENTO DE TARIFAS EXTRAORDINÁRIAS

Haverá a cobrança de Tarifa Extraordinária do RECEBEDOR, INTERVENIENTE e/ou UNIDADE EXECUTORA nos seguintes casos em que esse(s) for(em) o(s) causador(es) da demanda:

Descrição	Custo Unitário – Obras e Serviço de Engenharia			
	VR inferior a R$ 1.500.000	VR entre R$ 1.500.000 e até R$ 5.000.000	VR entre R$ 5.000.000 e até R$ 20.000.000	VR acima de R$ 20.000.000
Reanálise do Plano de Trabalho	R$ 1.400,00	R$ 1.400,00	R$ 1.400,00	R$ 1.400,00
Verificação do Resultado do Processo Licitatório inapta ou repetida	R$ 3.000,00	R$ 9.200,00	R$ 12.100,00	R$ 33.500,00
Manutenção de Termo de Compromisso, cobrada mensalmente após 180 dias sem execução financeira	R$ 1.000,00	R$ 1.000,00	R$ 1.000,00	R$ 1.000,00
Visita ou vistoria in loco em quantidade superior à prevista no art. 86 da Portaria Conjunta MGI/MF/CGU nº 33, de 30 de agosto de 2023 e suas alterações	R$ 4.500,00	R$ 8.300,00	R$ 13.000,00	R$ 23.000,00
Reabertura de PCF ou TCE	R$ 800,00	R$ 4.000,00	R$ 8.200,00	R$ 17.100,00

CAIXA

TERMO DE COMPROMISSO PARA EXECUÇÃO DE OBRAS OU SERVIÇOS DE ENGENHARIA NO ÂMBITO DO NOVO PAC
NÃO ENQUADRADO NO REGIME SIMPLIFICADO

Descrição	Custo Unitário – Obras e Serviço de Engenharia			
	VR inferior a R$ 1.500.000	VR entre R$ 1.500.000 e até R$ 5.000.000	VR entre R$ 5.000.000 e até R$ 20.000.000	VR acima de R$ 20.000.000
Alteração de cronograma/eventograma	R$ 1.700,00	R$ 2.400,00	R$ 3.000,00	R$ 3.000,00
Atualização de orçamento	R$ 2.400,00	R$ 4.200,00	R$ 7.000,00	R$ 7.000,00
Exclusão de meta	R$ 3.500,00	R$ 5.500,00	R$ 8.400,00	R$ 8.400,00
Ajustes no anteprojeto ou projeto	R$ 6.500,00	R$ 6.500,00	R$ 9.600,00	R$ 9.600,00
Reprogramação de Remanescente de obra	R$ 5.000,00	R$ 7.500,00	R$ 10.600,00	R$ 10.600,00
Inclusão de meta	R$ 8.500,00	R$ 8.500,00	R$ 12.600,00	R$ 12.600,00
Alteração de escopo	R$ 9.000,00	R$ 14.900,00	R$ 25.700,00	R$ 25.700,00

Subcláusula primeira. Os valores dos serviços acima constam em tabela disponível no site do Transferegov.br.

Subcláusula segunda. O comprovante de pagamento da tarifa extraordinária é apresentado à MANDATÁRIA previamente à realização do serviço.

CLÁUSULA DÉCIMA NONA – DA DENÚNCIA, RESCISÃO E EXTINÇÃO

O presente Termo de Compromisso poderá ser:

I - denunciado a qualquer tempo, por desistência do REPASSADOR ou do RECEBEDOR, ficando os Partícipes responsáveis somente pelas obrigações e auferindo as vantagens do tempo em que participaram voluntariamente da avença, vedada qualquer cláusula obrigatória de permanência ou sancionadora dos denunciantes;

II - rescindido, independente de prévia notificação ou interpelação judicial ou extrajudicial, nas seguintes hipóteses:

a) inadimplemento de quaisquer das cláusulas pactuadas;

b) constatação, a qualquer tempo, de falsidade ou incorreção em qualquer documento apresentado; e

c) verificação da ocorrência de qualquer circunstância que enseje a instauração de Tomada de Contas Especial, desde que infrutíferas as medidas administrativas internas e observado o disposto na Subcláusula quarta;

III - extinto, quando não tiver ocorrido repasse de recursos e houver descumprimento das condições suspensivas, nos prazos estabelecidos no instrumento.

Subcláusula primeira. O REPASSADOR ou a MANDATÁRIA registrará no Transferegov.br e publicará no Diário Oficial da União a denúncia, rescisão ou extinção.

Subcláusula segunda. Quando da denúncia ou rescisão do instrumento, o RECEBEDOR deverá:

I - devolver os saldos remanescentes, inclusive aqueles oriundos de rendimentos de aplicações financeiras, em até 30 (trinta) dias; e

II - apresentar a prestação de contas final em até 60 (sessenta) dias.

CAIXA

TERMO DE COMPROMISSO PARA EXECUÇÃO DE OBRAS OU SERVIÇOS DE ENGENHARIA NO ÂMBITO DO NOVO PAC
NÃO ENQUADRADO NO REGIME SIMPLIFICADO

Subcláusula terceira. No prazo máximo de 60 (sessenta) dias, a contar da data do registro do evento no Transferegov.br, o REPASSADOR ou a MANDATÁRIA deverá providenciar o cancelamento dos saldos de empenho, independente do indicador de resultado primário.

Subcláusula quarta. A rescisão decorrente do cometimento de fato que enseje a instauração de Tomada de Contas Especial, prevista no caput desta Cláusula, inciso II, alínea "c", deverá ocorrer depois da adoção das medidas administrativas internas para elidir o dano, observados os princípios norteadores dos processos administrativos consubstanciados no art. 2º da Lei nº 9.784, de 29 de janeiro de 1999, bem como o disposto na Portaria CGU nº 1.531, de 2021, e na Instrução Normativa TCU nº 71, de 28 de novembro de 2012.

CLÁUSULA VIGÉSIMA – DA PUBLICIDADE

A eficácia do presente Termo de Compromisso fica condicionada à publicação do respectivo extrato no Diário Oficial da União, a qual deverá ser providenciada pela MANDATÁRIA, no prazo de até 20 (vinte) dias, a contar da respectiva assinatura.

Subcláusula primeira. Será dada publicidade em sítio eletrônico específico denominado Transferegov.br aos atos de celebração, alteração, liberação de recursos, acompanhamento e fiscalização da execução e a prestação de contas do presente instrumento.

Subcláusula segunda. A MANDATÁRIA notificará a celebração deste Termo de Compromisso, facultada a comunicação por meio eletrônico, à Câmara Municipal, Assembleia Legislativa ou Câmara Legislativa, conforme o caso, no prazo de até 10 (dias) dias, contados da assinatura, bem como da liberação dos recursos financeiros correspondentes, no prazo de 2 (dois) dias úteis contados da data da liberação, facultando-se a comunicação também por meio eletrônico.

Subcláusula terceira. O RECEBEDOR obriga-se a:

I – caso seja município, notificar os partidos políticos, os sindicatos de trabalhadores e as entidades empresariais, com sede no município, quando da liberação de recursos relativos ao presente Termo de Compromisso, no prazo de até dois dias úteis, nos termos do art. 2º da Lei nº 9.452, de 1997, facultada a notificação por meio eletrônico;

II - cientificar da celebração deste Termo de Compromisso o conselho local ou instância de controle social da área vinculada ao programa de governo que originou a transferência de recursos, quando houver; e

III - disponibilizar, em seu sítio eletrônico na internet ou, na sua falta, em sua sede, em local de fácil visibilidade, consulta ao extrato deste Termo de Compromisso, contendo, pelo menos, o objeto, a finalidade, os valores e as datas de liberação e detalhamento na aplicação dos recursos, bem como as contratações realizadas para a execução do objeto pactuado, ou inserir *link* em sua página eletrônica oficial que possibilite acesso direto ao Transferegov.br.

CLÁUSULA VIGÉSIMA PRIMEIRA – DAS CONDIÇÕES GERAIS

Acordam os Partícipes, ainda, em estabelecer as seguintes condições:

I - todas as comunicações, notificações ou intimações relativas a este Termo de Compromisso serão consideradas como regularmente efetuadas quando realizadas por

CAIXA

TERMO DE COMPROMISSO PARA EXECUÇÃO DE OBRAS OU SERVIÇOS DE ENGENHARIA NO ÂMBITO DO NOVO PAC
NÃO ENQUADRADO NO REGIME SIMPLIFICADO

intermédio do Transferegov.br, exceto quando a legislação regente tiver estabelecido forma especial;

II - as reuniões entre os representantes credenciados pelos Partícipes, bem como quaisquer ocorrências que possam ter implicações neste Termo de Compromisso, serão aceitas somente se formalizadas em ata ou relatórios circunstanciados, levados a registro no Transferegov.br; e

III - as exigências que não puderem ser cumpridas por meio do Transferegov.br deverão ser supridas através da regular instrução processual, cujos atos deverão ser levados a registro naquele mesmo sistema Transferegov.br.

CLÁUSULA VIGÉSIMA SEGUNDA – DA CONCILIAÇÃO E DO FORO

Os Partícipes comprometem-se a submeter eventuais controvérsias, decorrentes do presente ajuste, à tentativa de conciliação e mediação administrativa perante a Câmara de Mediação e de Conciliação da Administração Pública Federal, da Advocacia-Geral da União, nos termos do art. 37 da Lei nº 13.140, de 2015, do art. 11 da Medida Provisória nº 2.180-35, de 24 de agosto de 2001, e do art. 41, inciso III, alínea "b" do Anexo I ao Decreto nº 11.328, de 1º de janeiro de 2023.

Subcláusula única. Não logrando êxito a conciliação, será competente para dirimir as questões decorrentes deste Termo de Compromisso, o foro da Justiça Federal, Seção Judiciária do Estado do Maranhão, por força do inciso I do art. 109 da Constituição Federal.

E, por assim estarem plenamente de acordo, os partícipes obrigam-se ao total e irrenunciável cumprimento dos termos do presente instrumento, o qual lido e achado conforme, assinam eletronicamente por meio de seus representantes, para que produza seus jurídicos e legais efeitos, em Juízo ou fora dele.

Pela MANDATÁRIA:

CARLOS ANDRÉ CORRÊA CARDOSO, matrícula funcional nº c093203-4
Gerente de Filial

Pelo RECEBEDOR:

FRANCISCO FLAVIO LIMA FURTADO, matrícula funcional nº 0000
Prefeito Municipal

Assinatura do Supervisor ou Coordenador
(Contrato em Conformidade)
Nome: JOSÉ VONALDO DE SOUSA SILVA

CAIXA

TERMO DE COMPROMISSO PARA EXECUÇÃO DE OBRAS OU SERVIÇOS DE ENGENHARIA NO ÂMBITO DO NOVO PAC NÃO ENQUADRADO NO REGIME SIMPLIFICADO

Matrícula Funcional nº: c101789

MINISTERIO DA EDUCACAO
FUNDO NACIONAL DE DESENVOLVIMENTO DA EDUCACAO

TRANSFEREGOV

Nº / ANO DA PROPOSTA:
036637/2025

NÚMERO DA PROPOSTA NOVO PAC - SELEÇÃO:
26298002682/2025

OBJETO:
Construção de uma Creche Pré-escola de Educação Infantil no município de Duque Bacelar/MA - FNDE – Creche Tipo 2.

CARACTERIZAÇÃO DOS INTERESSES RECÍPROCOS:
A proposta integra a iniciativa do Município de Duque Bacelar/MA para a expansão da rede pública educacional, alinhando-se às metas do Plano Nacional de Educação (PNE). Por meio da construção de uma nova creche, busca-se reordenar 94 crianças. A unidade atenderá à crescente demanda por atendimento educacional infantil no município, contribuindo para a melhoria da oferta e da qualidade da educação na região.

RELAÇÃO ENTRE A PROPOSTA E OS OBJETIVOS E DIRETRIZES DO PROGRAMA:
A presente proposta tem como objetivo principal a redução das desigualdades sociais, por meio da inclusão de estudantes em situação de vulnerabilidade. Como objetivos específicos, busca-se ampliar o número de vagas na etapa da educação infantil, pertencente à educação básica, contribuindo para a expansão da rede pública municipal de ensino.

PÚBLICO ALVO:
A construção da nova creche beneficiará 94 crianças da etapa da pré-escola, pertencente à educação infantil. O terreno destinado à implantação da unidade está localizado no município de Duque Bacelar/MA.

PROBLEMA A SER RESOLVIDO:
Atualmente o Município de Duque Bacelar/MA possui 94 crianças sem atendimento, conforme dados do Censo Escolar.

RESULTADOS ESPERADOS:
Atendimento às metas estabelecidas no Plano Nacional de Educação – PNE, universalizar educação infantil na pré-escola para as crianças de 4 (quatro) a 5 (cinco) anos de idade e ampliar a oferta em creches de forma a atender, no mínimo, 50% (cinquenta por cento) das crianças de até 3 (três) anos, pelo Município de Duque Bacelar/MA.

1 - DADOS DO CONCEDENTE

CONCEDENTE:	**NOME DO ÓRGÃO/ÓRGÃO SUBORDINADO OU UG:**
26298	FUNDO NACIONAL DE DESENVOLVIMENTO DA EDUCACAO

CPF DO RESPONSÁVEL:	**NOME DO RESPONSÁVEL:**
766.618.903-63	FERNANDA MARA DE OLIVEIRA MACEDO CARNEIRO PACOBAHYBA

ENDEREÇO DO RESPONSÁVEL:	**CEP DO RESPONSÁVEL:**
SBS, Quadra 02, Bloco "F" - Brasília/DF	70070-929

2 - DADOS DO PROPONENTE

PROPONENTE: 06.314.439/0001-75					
RAZÃO SOCIAL DO PROPONENTE: MUNICIPIO DE DUQUE BACELAR					
ENDEREÇO JURÍDICO DO PROPONENTE: AVENIDA CORONEL ROSALINO, S N					
CIDADE: DUQUE BACELAR	**UF:** MA	**CÓDIGO MUNICÍPIO:** 0775	**CEP:** 65625000	**E.A.:** Administração Pública Municipal	**DDD/TELEFONE:** 98991561741
BANCO: 104 - CAIXA ECONOMICA	**AGÊNCIA:** 4932-8		**CONTA CORRENTE:** 5737400383		
CPF DO RESPONSÁVEL: 396.299.293-68	**NOME DO RESPONSÁVEL:** FRANCISCO FLAVIO LIMA FURTADO				
ENDEREÇO DO RESPONSÁVEL: OUTROS ANA MARIA, - ZONA RURAL					**CEP DO RESPONSÁVEL:** 65625000

FLS. Nº 321
Rubrica

4 - DADOS DO EXECUTOR/VALORES

VALOR GLOBAL:		R$ 3.529.667,13
VALOR DA CONTRAPARTIDA:		R$ 35.296,67
VALOR DOS REPASSES:	Ano	Valor
	2025	R$ 524.155,57
	2026	R$ 2.970.214,89
VALOR DA CONTRAPARTIDA FINANCEIRA:		R$ 35.296,67
VALOR DA CONTRAPARTIDA EM BENS E SERVIÇOS:		R$ 0,00
VALOR DE RENDIMENTOS DE APLICAÇÃO:		R$ 0,00
INÍCIO DE VIGÊNCIA:	12/09/2025	
FIM DE VIGÊNCIA:	12/09/2029	
VIGÊNCIA DO INSTRUMENTO:	2029	

5 - CADASTRO DE OBRA

IDENTIFICADOR DA OBRA:
90506.21-45

NOME DO PROJETO:
Construção de uma Creche Pré-escola de Educação Infantil no município de Duque Bacelar/MA - FNDE Creche Tipo 2

NATUREZA DA INTERVENÇÃO:
Obra

ESPÉCIE DA INTERVENÇÃO:
Construção

EIXO:
Social

TIPO:
Educação

SUBTIPO:
Educação

Geometrias

Latitude: -4.14897	**Longitude:** -42.94920

Listagem das Justificativas

Tipo da Justitficativa	Justificativa
Unidade de Conservação	O objeto será inserido no município de Duque Bacelar/MA

ESTE PROJETO DE INVESTIMENTO TEM ESTUDO DE VIABILIDADE? Não

POSSUI PLANO NACIONAL DE POLÍTICA? Não

HÁ PLANO DE POLÍTICA VINCULADO: Não

QUANTIDADE DE EMPREGOS GERADOS:

POPULAÇÃO BENEFICIADA:

DESCRIÇÃO DA POPULAÇÃO BENEFICIADA:

A OBRA FOI MODELADA EM BIM? Não

FLS. Nº 323
Rubrica

6 - PLANO DE TRABALHO

Meta nº: 1

Especificação: Construção de uma creche/pré-escola de Educação Infantil no município de Duque Bacelar/MA - FNDE – Creche Tipo 2.			
Unidade de Medida: UN	**Quantidade:** 1.0	**Valor:**	R$ 3.529.667,13
Início Previsto: 01/10/2025	**Término Previsto:** 01/10/2028	**Valor Global:**	R$ 3.529.667,13
UF: MA	**Município:** 0775 - DUQUE BACELAR	**CEP:**	65625-000
Endereço: No município de Duque Bacelar/MA			

Etapa/Fase nº: 1			
Especificação: Construção de uma creche/pré-escola de Educação Infantil no município de Duque Bacelar/MA - FNDE – Creche Tipo 2.			
Quantidade: 1.0 UN	**Valor:** R$ 3.529.667,13	**Início Previsto:** 01/10/2025	**Término Previsto:** 01/10/2028

7 - CRONOGRAMA DE DESEMBOLSO
FUNDO NACIONAL DE DESENVOLVIMENTO DA EDUCACAO

MÊS DESEMBOLSO: Outubro		**ANO:** 2025
META Nº: 1	VALOR DA META:	R$ 524.155,57
DESCRIÇÃO: Construção de uma creche/pré-escola de Educação Infantil no município de Duque Bacelar/MA - FNDE – Creche Tipo 2.		
VALOR DO REPASSE:	R$ 524.155,57	**PARCELA Nº:** 1
MÊS DESEMBOLSO: Novembro		**ANO:** 2025
META Nº: 1	VALOR DA META:	R$ 524.155,57
DESCRIÇÃO: Construção de uma creche/pré-escola de Educação Infantil no município de Duque Bacelar/MA - FNDE – Creche Tipo 2.		
VALOR DO REPASSE:	R$ 524.155,57	**PARCELA Nº:** 2
MÊS DESEMBOLSO: Dezembro		**ANO:** 2025
META Nº: 1	VALOR DA META:	R$ 524.155,57
DESCRIÇÃO: Construção de uma creche/pré-escola de Educação Infantil no município de Duque Bacelar/MA - FNDE – Creche Tipo 2.		
VALOR DO REPASSE:	R$ 524.155,57	**PARCELA Nº:** 3
MÊS DESEMBOLSO: Janeiro		**ANO:** 2026
META Nº: 1	VALOR DA META:	R$ 524.155,57
DESCRIÇÃO: Construção de uma creche/pré-escola de Educação Infantil no município de Duque Bacelar/MA - FNDE – Creche Tipo 2.		
VALOR DO REPASSE:	R$ 524.155,57	**PARCELA Nº:** 4
MÊS DESEMBOLSO: Fevereiro		**ANO:** 2026
META Nº: 1	VALOR DA META:	R$ 524.155,57
DESCRIÇÃO: Construção de uma creche/pré-escola de Educação Infantil no município de Duque Bacelar/MA - FNDE – Creche Tipo 2.		
VALOR DO REPASSE:	R$ 524.155,57	**PARCELA Nº:** 5
MÊS DESEMBOLSO: Março		**ANO:** 2026
META Nº: 1	VALOR DA META:	R$ 524.155,57
DESCRIÇÃO: Construção de uma creche/pré-escola de Educação Infantil no município de Duque Bacelar/MA - FNDE – Creche Tipo 2.		
VALOR DO REPASSE:	R$ 524.155,57	**PARCELA Nº:** 6

MÊS DESEMBOLSO: Abril		**ANO:** 2026
META Nº: 1	VALOR DA META:	R$ 349.437,04
DESCRIÇÃO: Construção de uma creche/pré-escola de Educação Infantil no município de Duque Bacelar/MA - FNDE – Creche Tipo 2.		
VALOR DO REPASSE: R$ 349.437,04		**PARCELA Nº:** 7

8 - CRONOGRAMA DE DESEMBOLSO
MUNICIPIO DE DUQUE BACELAR

MÊS DESEMBOLSO: Outubro		**ANO:** 2025
META Nº: 1	VALOR DA META:	R$ 5.294,50
DESCRIÇÃO: Construção de uma creche/pré-escola de Educação Infantil no município de Duque Bacelar/MA - FNDE – Creche Tipo 2.		
VALOR DO REPASSE: R$ 5.294,50		**PARCELA Nº:** 1
MÊS DESEMBOLSO: Novembro		**ANO:** 2025
META Nº: 1	VALOR DA META:	R$ 5.294,50
DESCRIÇÃO: Construção de uma creche/pré-escola de Educação Infantil no município de Duque Bacelar/MA - FNDE – Creche Tipo 2.		
VALOR DO REPASSE: R$ 5.294,50		**PARCELA Nº:** 2
MÊS DESEMBOLSO: Dezembro		**ANO:** 2025
META Nº: 1	VALOR DA META:	R$ 5.294,50
DESCRIÇÃO: Construção de uma creche/pré-escola de Educação Infantil no município de Duque Bacelar/MA - FNDE – Creche Tipo 2.		
VALOR DO REPASSE: R$ 5.294,50		**PARCELA Nº:** 3
MÊS DESEMBOLSO: Janeiro		**ANO:** 2026
META Nº: 1	VALOR DA META:	R$ 5.294,50
DESCRIÇÃO: Construção de uma creche/pré-escola de Educação Infantil no município de Duque Bacelar/MA - FNDE – Creche Tipo 2.		
VALOR DO REPASSE: R$ 5.294,50		**PARCELA Nº:** 4
MÊS DESEMBOLSO: Fevereiro		**ANO:** 2026
META Nº: 1	VALOR DA META:	R$ 5.294,50
DESCRIÇÃO: Construção de uma creche/pré-escola de Educação Infantil no município de Duque Bacelar/MA - FNDE – Creche Tipo 2.		
VALOR DO REPASSE: R$ 5.294,50		**PARCELA Nº:** 5
MÊS DESEMBOLSO: Março		**ANO:** 2026
META Nº: 1	VALOR DA META:	R$ 5.294,50
DESCRIÇÃO: Construção de uma creche/pré-escola de Educação Infantil no município de Duque Bacelar/MA - FNDE – Creche Tipo 2.		
VALOR DO REPASSE: R$ 5.294,50		**PARCELA Nº:** 6
MÊS DESEMBOLSO: Abril		**ANO:** 2026
META Nº: 1	VALOR DA META:	R$ 3.529,67
DESCRIÇÃO: Construção de uma creche/pré-escola de Educação Infantil no município de Duque Bacelar/MA - FNDE – Creche Tipo 2.		
VALOR DO REPASSE: R$ 3.529,67		**PARCELA Nº:** 7

9 - PLANO DE APLICAÇÃO DETALHADO

DESCRIÇÃO DO BEM/SERVIÇO: Construção de uma creche/pré-escola de Educação Infantil no município de Duque Bacelar/MA - FNDE – Creche Tipo 2.				
NATUREZA DA AQUISIÇÃO: Recursos do Instrumento			**NATUREZA DA DESPESA:** 449051	
ENDEREÇO DE LOCALIZAÇÃO: No município de Duque Bacelar/MA				
CEP: 65625-000	**UF:** MA	**MUNICÍPIO:** 0775 - DUQUE BACELAR		
UNIDADE: UN	**QUANTIDADE:** 1,00	**V. UNITÁRIO:** R$	**V.TOTAL:**	R$ 3.529.667,13
OBSERVAÇÃO:				

10 - PLANO DE APLICAÇÃO CONSOLIDADO

NATUREZA DA DESPESA				
Código	**Total**	**Recursos**	**Contrapartida Bens e Serviços**	**Rendimento de Aplicação**
449051	R$ 3.529.667,13	R$ 3.529.667,13	R$ 0,00	R$ 0,00
TOTAL GERAL:	**R$ 3.529.667,13**			

FLS. Nº 326
Rubrica

11 - DECLARAÇÃO

Na qualidade de representante legal do proponente, declaro, para fins de prova junto ao _____ para efeitos e sob as penas da Lei, que inexiste qualquer débito em mora ou situação de inadimplência com o Tesouro Nacional ou qualquer órgão ou entidade da Administração Pública Federal, que impeça a transferência de recursos oriundos da dotações consignadas nos orçamentos da União, na forma deste plano de trabalho.

Pede Deferimento,

Local e Data	Proponente

12 - APROVAÇÃO PELO CONCEDENTE DO PLANO DE TRABALHO

Aprovado

Local e Data	Concedente (Representante legal do Órgão ou Entidade

13 - ANEXOS

Comprovantes de Capacidade Técnica e Gerencial

Nome do Arquivo:
Declaração de Capacidade Técnico e Gerencial - Novo PAC.pdf

Comprovação da Contrapartida

Nome do Arquivo:
Declaração De Contrapartida E Compromisso De Conclusão Da Obra - Novo PAC.pdf

Documentos Digitalizados do Instrumento

Nome do Arquivo:
978061 PM Duque Bacelar - 1101409-53 - TC Novo PAC.pdf
978061 Duque Bacelar PUBL DOU TC.pdf

FLS. Nº 327
Rubrica

PREFEITURA DE
DUQUE
BACELAR
PRA FAZER MUITO MAIS

ATESTADO SANITÁRIO

PROPONENTE: PREFEITURA MUNICIPAL DE DUQUE BACELAR/MA
PROGRAMA: Novo PAC - Creches e Pré-Escolas de Educação Infantil
TERMO DE COMPROMISSO FNDE Nº: 978061/2025
OPERAÇÃO: 1101409-53
DESCRIÇÃO DETALHADA DO OBJETO DO CONTRATO: Construção de uma Creche Pré-escola de Educação Infantil no município de Duque Bacelar/MA - FNDE – Creche Tipo 2.

A Secretária Municipal de Saúde de Duque de Barcelar, Estado do Maranhão, vem por meio desta declarar que, após uma análise detalhada e criteriosa, o projeto de Construção de uma Creche Pré-escola de Educação Infantil no município de Duque Bacelar/MA - FNDE – Creche Tipo 2, Novo PAC - Creches e Pré-Escolas de Educação Infantil - Termo de Compromisso FNDE 978061/2025 – Operação 1101409-53 foi minuciosamente avaliado e está em total conformidade com as normas e regulamentos sanitários vigentes.

Após uma cuidadosa revisão dos documentos apresentados, para elaboração de projeto básico de arquitetura de Estabelecimento de Interesse à saúde, assim como das demais normas e legislações federais, estaduais, municipais relacionados aos projetos de instalações e complementares necessários à boa execução da obra e funcionamento do estabelecimento, incluindo o projeto arquitetônico e as demais peças do projeto básico, a Secretária de Saúde conclui que o referido projeto atende a todas as exigências necessárias para garantir a saúde e o bem estar dos usuários.

Portanto, é com satisfação que a Secretária de Saúde Municipal aprova o projeto de Construção de uma Creche Pré-escola de Educação Infantil no município de Duque Bacelar/MA - FNDE – Creche Tipo 2, pois o projeto está devidamente regularizado perante a Vigilância Sanitária Municipal.

Esta licença de aprovação sanitária é válida a partir da data de emissão com validade de um ano e foi concedida mediante o cumprimento integral das condições estabelecidas nas legislações sanitárias aplicáveis.

Duque de Bacelar/MA, 08 de outubro de 2025

Ana Leonor Batista Burlamaqui
ANA LEONOR BATISTA BURLAMAQUI
Secretária de Saúde

FLS. Nº 328
Rubrica

PREFEITURA DE
DUQUE
BACELAR
PRA FAZER MUITO MAIS

PROPONENTE: PREFEITURA MUNICIPAL DE DUQUE DE BACELAR/MA
PROGRAMA: Novo PAC - Creches e Pré-Escolas de Educação Infantil
TERMO DE COMPROMISSO FNDE Nº: 978061/2025
OPERAÇÃO: 1101409-53
DESCRIÇÃO DETALHADA DO OBJETO DO CONTRATO: Construção de uma Creche Pré-escola de Educação Infantil no município de Duque Bacelar/MA - FNDE – Creche Tipo 2.

DECLARAÇÃO DE APROVAÇÃO DE PROJETO

A SECRETARIA MUNICIPAL DE INFRAESTRUTURA, declara para os devidos fins, que está aprovado o projeto referente à construção de Creche FNDE – TIPO 2 para Educação Infantil no Município de Duque de Bacelar/MA. Programa Novo PAC - Creches e Pré-Escolas de Educação Infantil. Termo de Compromisso FNDE 978061/2025 e Operação 1101409-53.

Atenciosamente,

Duque de Bacelar/MA, 08 de outubro de 2025

LEOJAIME DOS SANTOS OLIVEIRA
LEOJAIME DOS SANTOS OLIVEIRA
Secretário Municipal De Infraestrutura

PREFEITURA DE
DUQUE
BACELAR
PRA FAZER MUITO MAIS

FLS. Nº 329
Rubrica

PROPONENTE: PREFEITURA MUNICIPAL DE DUQUE BACELAR/MA

PROGRAMA: Novo PAC - Creches e Pré-Escolas de Educação Infantil

TERMO DE COMPROMISSO FNDE N°: 978061/2025

OPERAÇÃO: 1101409-53

DESCRIÇÃO DETALHADA DO OBJETO DO CONTRATO: Construção de uma Creche Pré-escola de Educação Infantil no município de Duque Bacelar/MA - FNDE – Creche Tipo 2.

DECLARAÇÃO DE COMPROMETIMENTO COM A DEMOLIÇÃO DE PRÉDIO EXISTENTE

A Prefeitura Municipal de Duque Bacelar/MA, declara seu compromisso com a demolição do prédio existente e com o transporte e descarte do expurgo que se encontra em condições inadequadas, representando riscos à segurança e à saúde da população.

Atenciosamente,

Duque Bacelar/MA, 10 de outubro de 2025

FRANCISCO FLÁVIO LIMA FURTADO
Prefeito Municipal
CPF: 396.299.293-68

PREFEITURA DE
DUQUE
BACELAR
PRA FAZER MUITO MAIS

FLS. Nº 330
Rubrica

Declaração de Conformidade em Acessibilidade

PROPONENTE: PREFEITURA MUNICIPAL DE DUQUE BACELAR/MA
PROGRAMA: Novo PAC - Creches e Pré-Escolas de Educação Infantil
TERMO DE COMPROMISSO FNDE Nº: 978061/2025
OPERAÇÃO: 1101409-53
DESCRIÇÃO DETALHADA DO OBJETO DO CONTRATO: Construção de uma Creche Pré-escola de Educação Infantil no município de Duque Bacelar/MA - FNDE – Creche Tipo 2.

Eu, FRANKNILVA VIEIRA DA SILVA MATOS, CREA: 110393427-9, na qualidade de representante da prefeitura municipal de Duque Bacelar/MA, CNPJ: 06.314.439/0001-75, DECLARO-ME, Responsável Técnico pelo projeto vinculado ao Termo de Compromisso nº 978061/2025 e Operação 1101409-53. Informo que o projeto atende aos requisitos de acessibilidade estabelecidos pela Lei n° 10.098/2000.

Duque Bacelar/MA, 09 de outubro de 2025

FRANKNILVA VIEIRA DA SILVA MATOS
Engenheira Civil
Crea: 110393427-9

FLS. Nº 331
Rubrica

PREFEITURA MUNICIPAL DE DUQUE BACELAR/MA

DECLARAÇÃO DE DISPONIBILIZAÇÃO DE MOBILIÁRIO E EQUIPAMENTO, FUNCIONAMENTO, GESTÃO DA UNIDADE

PROPONENTE: PREFEITURA MUNICIPAL DE DUQUE BACELAR/MA

PROGRAMA: Novo PAC - Creches e Pré-Escolas de Educação Infantil

TERMO DE COMPROMISSO FNDE Nº: 978061/2025

OPERAÇÃO: 1101409-53

DESCRIÇÃO DETALHADA DO OBJETO DO CONTRATO: Construção de uma Creche Pré-escola de Educação Infantil no município de Duque Bacelar/MA - FNDE – Creche Tipo 2.

Eu, FRANCISCO FLÁVIO LIMA FURTADO, brasileiro, natural de TERESINA/PI, portador do Registro Geral – CPF sob nº 396.299.293-68, devidamente investido no cargo de Prefeito Municipal de DUQUE BACELAR/MA, inscrita no CNPJ nº 06.314.439/0001-75, sediada à Av. Cel. Rosalino, nº 155 – CEP: 65.625-000 – Duque Bacelar/MA, declaro para os devidos fins de direito que a Prefeitura Municipal se compromete em garantir e assegurar a disponibilização de mobiliário e de equipamentos adequados e compatíveis com a plena operação e funcionalidade da nova unidade de creche e escola de educação infantil ou escola em tempo integral.

Declaro, ainda, que a Prefeitura Municipal se compromete a custear o funcionamento da nova unidade, responsabilizando-se por sua gestão.

Duque Bacelar /MA, 09 de outubro de 2025

FRANCISCO FLÁVIO LIMA FURTADO
Prefeito Municipal
CPF: 396.299.293-68

FLS. Nº 332
Rubrica

PREFEITURA DE
DUQUE
BACELAR
PRA FAZER MUITO MAIS

Declaração de Encargos Sociais, ISS e Levantamentos Preliminares

PROPONENTE: PREFEITURA MUNICIPAL DE DUQUE BACELAR/MA
PROGRAMA: Novo PAC - Creches e Pré-Escolas de Educação Infantil
TERMO DE COMPROMISSO FNDE Nº: 978061/2025
OPERAÇÃO: 1101409-53
DESCRIÇÃO DETALHADA DO OBJETO DO CONTRATO: Construção de uma Creche Pré-escola de Educação Infantil no município de Duque Bacelar/MA - FNDE – Creche Tipo 2.

Eu, FRANKNILVA VIEIRA DA SILVA MATOS, CREA: 110393427-9, como orçamentista do projeto acima referenciado, declaro que foram utilizados os encargos sociais vigentes tanto para mão de obra horista quanto para mão de obra mensalista do SINAPI, tendo como data base 08/2025 e Não Desonerado.

Declaramos para os devidos fins que, conforme legislação tributária municipal, a base de cálculo do ISS desse tipo de obra corresponde à 50,00%, com a respectiva alíquota de 5,00%. Atestamos que o regime de contribuição previdenciária sobre a Receita Bruta adotado para a elaboração do orçamento foi o SEM desoneração, visto que esta é a alternativa mais adequada para a Administração Pública. Informamos também que foram inseridos no Transferegov os levantamentos preliminares que embasaram a concepção adotada, tais como geológicos, geotécnicos, hidrológicos, batimétricos, topográficos, sociais, ambientais e cadastrais que deram suporte aos projetos

Duque Bacelar/MA, 09 de outubro de 2025

FRANKNILVA VIEIRA DA SILVA MATOS
Engenheira Civil
Crea: 110393427-9

FRANCISCO FLÁVIO LIMA FURTADO
Prefeito Municipal
CPF: 396.299.293-68

FLS. Nº 333
Rubrica

PREFEITURA DE
DUQUE
BACELAR
PRA FAZER MUITO MAIS

Declaração de posse de terreno localizado em área pública

PROPONENTE: PREFEITURA MUNICIPAL DE DUQUE BACELAR/MA
PROGRAMA: Novo PAC - Creches e Pré-Escolas de Educação Infantil
TERMO DE COMPROMISSO FNDE Nº: 978061/2025
OPERAÇÃO: 1101409-53
DESCRIÇÃO DETALHADA DO OBJETO DO CONTRATO: Construção de uma Creche Pré-escola de Educação Infantil no município de Duque Bacelar/MA - FNDE – Creche Tipo 2.

Declaro sob as penas do Artigo 299 do Código Penal (Decreto-Lei n° 2.848/1940) e em consonância com o artigo 16, § 1º da Portaria Interministerial nº 32, de 04 de junho de 2024, que este recebedor é detentor da posse do imóvel localizado em área pública e situado neste Município, assegurado como sede das obras executadas com recursos deste termo de compromisso.

Firmo, ainda, o compromisso de informar tempestivamente no sistema de monitoramento e acompanhamento de obras adotado pelo TransfereGov, que o ente público é titular da propriedade, bem como comprovar, até o final da execução do objeto do instrumento, nos termos da Portaria Conjunta MGI/MF/CGU nº 32/2024, a regularização formal dos plenos poderes inerentes à propriedade do imóvel.

Duque Bacelar/MA, 09 de outubro de 2025

FRANCISCO FLÁVIO LIMA FURTADO
Prefeito Municipal
CPF: 396.299.293-68

FLS. Nº 334
Rubrica

Declaração de Sustentabilidade do Empreendimento

PREFEITURA MUNICIPAL DE DUQUE BACELAR/MA

DECLARAÇÃO DE SUSTENTABILIDADE E MANUTENÇÃO

PROPONENTE: PREFEITURA MUNICIPAL DE DUQUE BACELAR/MA

PROGRAMA: Novo PAC - Creches e Pré-Escolas de Educação Infantil

TERMO DE COMPROMISSO FNDE Nº: 978061/2025

OPERAÇÃO: 1101409-53

DESCRIÇÃO DETALHADA DO OBJETO DO CONTRATO: Construção de uma Creche Pré-escola de Educação Infantil no município de Duque Bacelar/MA - FNDE – Creche Tipo 2.

Eu, FRANCISCO FLÁVIO LIMA FURTADO, brasileiro, natural de TERESINA/PI, portador do Registro Geral – CPF sob nº 396.299.293-68, devidamente investido no cargo de Prefeito Municipal de DUQUE BACELAR/MA, inscrito no CNPJ nº 06.314.439/0001-75, sediada à Av. Cel. Rosalino, nº 155 – CEP: 65.625-000 – Duque Bacelar/MA, declaro para os devidos fins de direito que a Prefeitura Municipal se compromete a adotar os atributos de sustentabilidade presentes nos projetos-padrão FNDE.

Atesto que a Prefeitura Municipal possui recursos financeiros, técnicos e estruturais de modo a garantir a conservação da obra pactuada com o Fundo Nacional de Desenvolvimento da Educação – FNDE, prevendo reparos e periódicas manutenções necessárias durante a vida útil da edificação.

Informo ainda, sob as penas da lei que, para a intervenção detalhada e objeto do termo de compromisso acima referenciado, que a Prefeitura Municipal de DUQUE BACELAR/MA possui condições orçamentárias para arcar com as despesas e meios que assegurem o pleno funcionamento do objeto, incluindo sua operação e manutenção, conforme Lei nº 14.116/2020, art.83, § 2º e Lei nº 14.194 de 20/08/2021 art. 82 § 2º.

FLS. Nº 335
Rubrica

Afirmo que o Poder Legislativo está comunicado deste compromisso assumido, conforme comprovante anexo.

Duque Bacelar/MA, 09 de outubro de 2025

FRANCISCO FLÁVIO LIMA FURTADO
Prefeito Municipal
CPF: 396.299.293-68

FLS. Nº 336
Rubrica

PREFEITURA DE
DUQUE
BACELAR
PRA FAZER MUITO MAIS

Declaração de Viabilidade de existência prévia de redes

PROPONENTE: PREFEITURA MUNICIPAL DE DUQUE BACELAR/MA
PROGRAMA: Novo PAC - Creches e Pré-Escolas de Educação Infantil
TERMO DE COMPROMISSO FNDE Nº: 978061/2025
OPERAÇÃO: 1101409-53
DESCRIÇÃO DETALHADA DO OBJETO DO CONTRATO: Construção de uma Creche Pré-escola de Educação Infantil no município de Duque Bacelar/MA - FNDE – Creche Tipo 2.

O Município de Duque Bacelar/MA, neste ato representado pelo Sr(o). Francisco Flávio Lima Furtado, Prefeito Municipal, referente à obra acima epigrafada, DECLARA sob as penas da Portaria Conjunta MGI/MF/CGU nº 32, de 04/06/2024 sobre a existência de fornecimento de serviços necessários para a plena funcionalidade do empreendimento a ser executado neste termo de compromisso :

Coleta/tratamento de esgoto: existe viabilidade, sendo que a solução de tratamento será por fossa e sumidouro;

Fornecimento de água potável: existe viabilidade, sendo o fornecimento realizado pela CAEMA;

Coleta de resíduos sólidos: existe coleta de resíduos sólidos na região, sendo de responsabilidade desta municipalidade;

Fornecimento de energia elétrica: existe viabilidade, sendo a energia fornecida pela Equatorial Energia. Firmamos o compromisso de apresentar até a etapa de verificação do resultado do processo licitatório a carta de viabilidade para fornecimento de energia elétrica emitida pela empresa energégica acima citada, como também assumimos o compromisso de execução de quaisquer serviços necessários para a viabilidade de fornecimento de energia elétrica que garantam a funcionalidade do empreendimento, sem ônus para os recursos deste termo de compromisso.

FLS. Nº 337
Rubrica

PREFEITURA DE
DUQUE
BACELAR
PRA FAZER MUITO MAIS

Relativo a água/esgoto pela CAEMA: Consta a carta de viabilidade para fornecimento de água potável e/ou coleta/tratamento de esgoto emitida pela concessionária deste serviço público, como também assumimos o compromisso de execução de quaisquer serviços necessários para a viabilidade deste fornecimento que garantam a funcionalidade do empreendimento, sem ônus para os recursos deste termo de compromisso.

Duque Bacelar/MA, 09 de outubro de 2025

FRANCISCO FLÁVIO LIMA FURTADO
Prefeito Municipal
CPF: 396.299.293-68

FLS. Nº 338
Rubrica

PREFEITURA DE
DUQUE
BACELAR
PRA FAZER MUITO MAIS

Declaração planejamento licitação

PROPONENTE: PREFEITURA MUNICIPAL DE DUQUE BACELAR/MA
PROGRAMA: Novo PAC - Creches e Pré-Escolas de Educação Infanti
TERMO DE COMPROMISSO FNDE Nº: 978061/2025
OPERAÇÃO: 1101409-53
DESCRIÇÃO DETALHADA DO OBJETO DO CONTRATO: Construção de uma Creche Pré-escola de Educação Infantil no município de Duque Bacelar/MA - FNDE – Creche Tipo 2.

Declaramos através desta, que esse Município pretende realizar o processo licitatório tendo como finalidade a contratação de empresa para execução do empreendimento acima referenciado conforme segue:

Indicação das submetas que serão licitadas separadamente:	Serão licitadas em conjunto (meta única)
Legislação adotada:	Lei 14.133/2021
Forma de execução:	Execução indireta
Utilizará Concorrência Eletrônica?	(x) Sim / ( ) Não
Regime de execução:	Empreitada por preço unitário
Preço sigiloso?	Sim

Duque Bacelar/MA, 09 de outubro de 2025

FRANCISCO FLÁVIO LIMA FURTADO
Prefeito Municipal
CPF: 396.299.293-68

FLS. Nº 339
Rubrica

PREFEITURA DE
DUQUE
BACELAR
PRA FAZER MUITO MAIS

Declaração referências SINAPI - Atribuído São Paulo

PROPONENTE: PREFEITURA MUNICIPAL DE DUQUE BACELAR/MA
PROGRAMA: Novo PAC - Creches e Pré-Escolas de Educação Infantil
TERMO DE COMPROMISSO FNDE Nº: 978061/2025
OPERAÇÃO: 1101409-53
DESCRIÇÃO DETALHADA DO OBJETO DO CONTRATO: Construção de uma Creche Pré-escola de Educação Infantil no município de Duque Bacelar/MA - FNDE – Creche Tipo 2.

Declaro sob as penas da lei que, para o termo de referência acima referenciado:

1. O responsável técnico pelo orçamento informa que verificou as referências SINAPI utilizadas no orçamento quanto a presença de serviço significativo que tenha seu(s) mais expressivo(s) insumo(s) indicado(s) com a legenda "AS" (atribuído São Paulo), e que verificou e atesta que a especificidade local justifica a manutenção do item como "AS".

Duque Bacelar/MA, 09 de outubro de 2025

FRANKNILVA VIEIRA DA SILVA MATOS
Engenheira Civil
Crea: 110393427-9

FLS. Nº 340
Rubrica

PREFEITURA DE
DUQUE
BACELAR
PRA FAZER MUITO MAIS

Declaração de Enquadramento da Intervenção na Resolução CONAMA 237/1997

PROPONENTE: PREFEITURA MUNICIPAL DE DUQUE BACELAR/MA

PROGRAMA: Novo PAC - Creches e Pré-Escolas de Educação Infantil

TERMO DE COMPROMISSO FNDE N°: 978061/2025

OPERAÇÃO: 1101409-53

DESCRIÇÃO DETALHADA DO OBJETO DO CONTRATO: Construção de uma Creche Pré-escola de Educação Infantil no município de Duque Bacelar/MA - FNDE – Creche Tipo 2.

Declaro sob as penas da lei que a intervenção detalhada no objeto do termo de compromisso acima referenciado é dispensada de licenciamento ambiental, uma vez que não faz parte do rol de atividades ou empreendimentos sujeitos ao licenciamento ambiental – Anexo I Resolução CONAMA 237 de 19/12/1997. Declaramos também que o empreendimento/atividade é de pequeno porte, possui baixo potencial poluidor/degradador e que a intervenção acima detalhada não possui restrições ambientais do ponto de vista da legislação Municipal.

Duque Bacelar/MA, 21 de outubro de 2025.

FRANCISCO FLÁVIO LIMA FURTADO
CPF nº 396.299.293-68
Prefeito Municipal

FRANKNILVA VIEIRA DA SILVA MATOS
Engenheira Civil
CREA-MA: 110393427-9

FLS. Nº 341
Rubrica

PREFEITURA DE
DUQUE
BACELAR
PRA FAZER MUITO MAIS

OFÍCIO Nº 054/2025

Duque de Bacelar/MA, 08 de outubro de 2025

A Sua Excelência
Presidente da Câmara Municipal de Duque de Bacelar - MA

Por intermédio do presente expediente, encaminho a Vossa Excelência o Plano de Sustentabilidade do Termo de Compromisso 978061/2025, cujo objeto é a "Construção de uma Creche Pré-escola de Educação Infantil no município de Duque Bacelar/MA - FNDE – Creche Tipo 2", com valor global de R$ 3.529.667,13 (três milhões, quinhentos e vinte e nove mil, seiscentos e sessenta e sete reais e treze centavos). Faz parte do presente Plano, os objetivos do referido Termo de Compromisso, os impactos socioeconômicos, a durabilidade e manutenção do objeto, os custos e fontes de recursos e os riscos e medidas preventivas.

Na oportunidade apresentamos nossos elevados votos de estima e respeito.

Respeitosamente,

FRANCISCO FLAVIO LIMA FURTADO:39629929368
Assinado digitalmente por FRANCISCO FLAVIO LIMA FURTADO:39629929368
ND: C=BR, O=ICP-Brasil, OU=AC SOLUTI Multipla v5, OU=32540441000172, OU=Presencial, OU=Certificado PF A1, CN=FRANCISCO FLAVIO LIMA FURTADO:39629929368
Razão: Eu sou o autor deste documento
Localização:
Data: 2025.10.09 09:14:47-03'00'
Foxit PDF Reader Versão: 2023.2.0

FRANCISCO FLÁVIO LIMA FURTADO
Prefeito Municipal
CPF: 396.299.293-68

Recebi em 09-10-2025
Antonio Fernando Oliveira

FLS. Nº 362
Rubrica

PREFEITURA DE
DUQUE
BACELAR
PRA FAZER MUITO MAIS

Parecer técnico das Adequações do Projeto Padronizado

PROPONENTE: PREFEITURA MUNICIPAL DE DUQUE BACELAR/MA
PROGRAMA: Novo PAC - Creches e Pré-Escolas de Educação Infantil
TERMO DE COMPROMISSO FNDE Nº: 978061/2025
OPERAÇÃO: 1101409-53
DESCRIÇÃO DETALHADA DO OBJETO DO CONTRATO: Construção de uma Creche Pré-escola de Educação Infantil no município de Duque Bacelar/MA - FNDE – Creche Tipo 2.

Declaro que adotei o projeto padronizado – CRECHE TIPO 2, fornecido pelo Ministério da Educação.

Atesto que o projeto básico decorrente do projeto padronizado disponibilizado pelo Ministério da Educação, incluídas as adequações necessárias às especificidades locais de sua implantação, as fundações e obras complementares, está em conformidade com a legislação local e as normas técnicas brasileiras, e a compatibilidade do orçamento do empreendimento com o Decreto nº 7.983, de 8 de abril de 2013 e art. 127 e art. 128 da Lei nº 14.133, de 1º de abril de 2021.

Informo, sob as penas da Lei e em conformidade com a Portaria Conjunta MGI/MF/CGU n° 32/2024, que, para a execução do objeto do Termo de Compromisso FNDE 978061/2025 - Operação 1101409-53, foi elaborado o projeto básico decorrente do projeto padronizado disponibilizado pelo Ministério da Educação, contemplando as adequações necessárias à plena funcionalidade do objeto devido às especificidades do local de implantação, fundações e obras complementares.

Duque Bacelar/MA, 09 de outubro de 2025

FRANKNILVA VIEIRA DA SILVA MATOS
Engenheiro Civil
Crea: 110393427-9

FLS. Nº 343
Rubrica

PREFEITURA DE
DUQUE
BACELAR
PRA FAZER MUITO MAIS

PLANO DE SUSTENTABILIDADE

1. APRESENTAÇÃO

PROPONENTE: PREFEITURA MUNICIPAL DE DUQUE DE BACELAR/MA

PROGRAMA: Novo PAC - Creches e Pré-Escolas de Educação Infantil

TERMO DE COMPROMISSO FNDE Nº: 978061/2025

OPERAÇÃO: 1101409-53

DESCRIÇÃO DETALHADA DO OBJETO DO CONTRATO: Construção de uma Creche Pré-escola de Educação Infantil no município de Duque Bacelar/MA - FNDE – Creche Tipo 2.

VALOR GLOBAL: R$ 3.529.667,13

VALOR DE REPASSE: R$ 3.494.370,46

VALOR DE CONTRAPARTIDA: R$ 35.296,67

VIGÊNCIA: 48 meses

INÍCIO DA VIGÊNCIA: 12/09/2025

FIM DA VIGÊNCIA: 12/09/2029

2. OBJETIVOS DO CONVÊNIO

Com a finalidade de atender ao usuário principal, no caso, as crianças de 4 (quatro) a 5 (cinco) anos de idade e ampliar a oferta em creches de forma a atender, no mínimo, 50% (cinquenta por cento) das crianças de até 3 (três) anos, definida a Construção de uma Creche Pré-escola de Educação Infantil no município de Duque Bacelar/MA - FNDE – Creche Tipo 2, prefeitura objetiva:

- Facilidade de acesso entre os blocos;
- Segurança física, que restringe o acesso das crianças desacompanhadas em áreas como cozinha, lavanderia, castelo d'água, central de gás, luz e telefonia;
- Circulação entre os blocos com no mínimo de 80cm, com garantia de acessibilidade em consonância com a ABNT NBR 9050 - *Acessibilidade a edificações, mobiliário, espaços e equipamentos urbanos*;
- Setorização por faixa etária, com a adoção de salas de atividades exclusivas, para a promoção de atividades específicas de acordo com as necessidades pedagógicas;
- Ambientes de integração e convívio entre crianças de diferentes faixas etárias tais como: pátios, solários e áreas externas;

PREFEITURA DE
DUQUE
BACELAR
PRA FAZER MUITO MAIS

• Interação visual por meio de elementos de transparência como instalação de visores nas portas, esquadrias com peitoril baixo e elementos vazados nos solários;

• Equipamentos destinados ao uso e escala infantil, respeitando as dimensões de instalações adequadas, como vasos sanitários, pias, bancadas e acessórios em geral.

Tais critérios destinam-se a assegurar o conforto, saúde e segurança dos usuários da creche.

3. IMPACTOS SÓCIOECONÔMICOS

A Educação é um direito fundamental que ajuda não só no desenvolvimento de um País, mas também de cada indivíduo. Acreditamos que uma Educação de qualidade pode criar uma sociedade cada vez mais inclusiva. Isso ajuda a melhorar vidas, expandir oportunidades e transformar o mundo de forma positiva.

Os impactos da educação são extensos e profundos. Ela impacta no combate à pobreza, diminui a violência, garante o acesso a outros direitos, fortalece a democracia e a cidadania, além de contribuir com informações importantes que também impactam na saúde, economia e meio ambiente do País.

4. DIRETRIZES DE SUSTENTABILIDADE E CONFORTO TÉRMICO

As diversidades climáticas no território nacional são inúmeras. As particularidades regionais devem ser observadas em conjunto com as necessidades de conforto espacial e térmico. Assim, é fundamental que o edifício proporcione a seus ocupantes um nível desejável de conforto ambiental, o que tem início com a elaboração de um projeto de implantação que adeque a edificação aos parâmetros ambientais locais.

5. DIRETRIZES DE ACESSIBILIDADE

Com base no artigo 3º da Lei Brasileira de Inclusão da Pessoa com Deficiência - LBI - 13.146, de 06 de julho de 2015, acessibilidade é definida como "Possibilidade e condição de alcance para utilização, com segurança e autonomia, de espaços, mobiliários, equipamentos urbanos, edificações, transportes, informação e comunicação, inclusive seus sistemas e tecnologias, bem como de outros serviços e instalações abertos ao público, de uso público ou privados de uso coletivo, tanto na zona urbana como na rural, por pessoa com deficiência ou com mobilidade reduzida".

PREFEITURA DE
DUQUE
BACELAR
PRA FAZER MUITO MAIS

O presente projeto arquitetônico, desenvolvido em consonância à norma ABNT NBR 9050:2020 - Acessibilidade a edificações, mobiliário, espaços e equipamentos urbanos, prevê espaços com dimensionamentos adequados, mobiliário e equipamentos especificados de acordo com a norma, tais como: barras de apoio, equipamentos sanitários, sinalizações visuais e táteis.

Assim, tendo em vista a legislação vigente sobre o assunto, o projeto prevê:

- **Rampa** de acesso, que deve adequar-se à topografia do terreno escolhido;
- **Piso tátil** direcional e de alerta perceptível por pessoas com deficiência visual;
- **Sanitários para adultos** (feminino e masculino) portadores de necessidade especiais;
- **Sanitário para crianças** portadoras de necessidades especiais.

Observação: Os sanitários contam com barras de apoio nas paredes e nas portas para a abertura / fechamento de cada ambiente.

6. DURABILIDADE E MANUTENÇÃO DO OBJETO

A vida útil de uma obra de construção de escola, ou de qualquer edifício, depende de vários fatores, como:

- Como foi construída;
- O uso ao longo dos anos;
- A manutenção.

De acordo com a norma ABNT NBR 15575, a vida útil mínima de um projeto de estrutura de concreto deve ser de 50 anos ou mais. A maioria das normas e códigos de concreto estabelecem uma vida útil mínima de 50 anos para a maioria das estruturas.

A vida útil de uma estrutura é o período de tempo em que ela pode cumprir a sua função projetada sem grandes custos de manutenção.

A durabilidade de uma estrutura de concreto armado depende de vários fatores, como:

- Como foi elaborada, desde o projeto até o produto final;
- As inspeções e manutenções ao longo da vida útil;
- A execução de revestimentos conforme as técnicas recomendadas.

A Lei 14.133/2021 estabelece que o prazo mínimo de garantia de uma obra é de cinco anos.

7. ARMAZENAMENTO E GARANTIA (BENS)

O convênio não terá bens a serem adquiridos, pois se trata de obra.

PREFEITURA DE
DUQUE
BACELAR
PRA FAZER MUITO MAIS

8. RISCOS E MEDIDAS PREVENTIVAS

CATEGORIA DO RISCO	RISCO	SIM	NÃO	NÃO SE APLICA	MEDIDAS PREVENTIVAS
FINANCEIRO	Insuficiência de recurso financeiro para manutenção/reparo do objeto		X		Dotação prevista (PPA, LDO e LOA)
HUMANO/TÉCNICO	Insuficiência de equipe técnica especializada para acompanhar / operacionalizar a execução do projeto		X		Prefeitura conta com corpo técnico capacitado para acompanhar o objeto
	Insuficiência de equipe técnica especializada para acompanhar/operacionalizar a manutenção do objeto concluído		X		Prefeitura conta com corpo técnico capacitado para operacionalizar a manutenção do objeto depois de concluído
AMBIENTAL	Ocorrências de danos no objeto causados por fenômenos ou desastres naturais		X		Será feita a manutenção preventiva periódica a fim de minimizar a ocorrência de danos ao bem concluído
	Ocorrências de possíveis danos ambientais causados pela execução ou entrega do objeto		X		Será feita a manutenção preventiva periódica a fim de minimizar a ocorrência de danos ao bem concluído
TEMPO	Ausência ou insuficiência do prazo de garantia		X		Será estabelecido em contrato firmado com a empresa que irá executar a obra um prazo de garantia para os serviços executados
	Cancelamento de condições e garantias contratuais por perda de prazos.			X	Não se aplica
MATERIAL	Inexistência de assistência técnica especializada na região			X	Não se aplica

PREFEITURA DE
DUQUE
BACELAR
PRA FAZER MUITO MAIS

	Entregar objeto defeituoso ou inacabado		X		Exigência de determinada especificação técnica e grau de qualidade do material/equipamento no contrato
FUNCIONALIDADE	Perda de utilidade/funcionalidade antes do término da expetativa de vida útil do objeto		X		A obra terá manutenção preventiva periódica pra que sua vida útil seja a maior possível
OUTROS					

9. ÓRGÃOS E ENTIDADES RESPONSÁVEIS

Secretaria Municipal de Educação.

Secretaria Municipal de Infraestrutura.

Atenciosamente,

Duque de Bacelar/MA, 08 de outubro de 2025

FRANCISCO FLAVIO LIMA FURTADO:39629929368

Assinado digitalmente por FRANCISCO FLAVIO LIMA FURTADO:39629929368
ND: C=BR, O=ICP-Brasil, OU=AC SOLUTI Multipla v5, OU=25404410000172, OU=Presencial, OU=CN=Usuario PF A1, CN=FRANCISCO FLAVIO LIMA FURTADO:39629929368
Motivo: Eu sou o autor deste documento
Localização:
Data: 2025.10.09 09:23:08-03'00'
Foxit PDF Reader Versão: 2023.2.0

FRANCISCO FLÁVIO LIMA FURTADO
Prefeito Municipal
CPF: 396.299.293-68

PREFEITURA DE
DUQUE
BACELAR
PRA FAZER MUITO MAIS

RELATÓRIO DE SONDAGEM

1. INTRODUÇÃO

Este relatório tem por finalidade apresentar as condições do solo do terreno destinado à construção da Creche Tipo 2, padrão FNDE, localizado no município de Duque Bacelar/MA. A análise foi realizada após vistoria in loco, com o objetivo de verificar a compatibilidade do solo com o projeto de fundações proposto.

2. LOCALIZAÇÃO DO TERRENO

O terreno analisado está situado na área designada para a construção da Creche Tipo 2, conforme projeto aprovado pelo FNDE. A localização possui acesso facilitado, estando próxima de vias urbanas e infraestrutura adequada para os serviços de construção.

3. CONDIÇÕES DO SOLO

A vistoria técnica realizada no terreno indicou que o solo apresenta características adequadas para a construção da Creche. As principais observações sobre as condições do solo são as seguintes:

- Superfície: A camada superficial do terreno apresenta uma cobertura de solo argiloso, estável e bem coeso, sem sinais de erosão ou movimentação recente, coberto por vegetação rasteira, em geral pasto.
- Capacidade de Suporte: Em profundidade, o solo revelou-se firme, com boa capacidade de suporte para as fundações previstas no projeto estrutural. Não foram observadas formações que indicassem a necessidade de intervenções corretivas ou modificações no projeto.
- Nível de Umidade: O terreno encontra-se em boas condições de drenagem natural, sem acúmulo de água ou indícios de saturação do solo. O nível de umidade do solo é

PREFEITURA DE
DUQUE
BACELAR
PRA FAZER MUITO MAIS

compatível com a execução da obra.

- Topografia: A topografia do terreno é favorável para a execução da obra, com desníveis pouco acentuados que não demandam grandes movimentações de terra.

4. COMPATIBILIDADE COM O PROJETO DE FUNDAÇÕES

A análise das características do solo indicou que ele é plenamente compatível com o projeto de fundações previsto para a Creche. As condições encontradas permitem a adoção de fundações rasas, tais como sapatas isoladas ou radier, conforme já especificado no projeto.


5. CONCLUSÃO


Diante da vistoria realizada e da análise das condições do solo, conclui-se que o terreno indicado para a construção da Creche Tipo 2 apresenta características geotécnicas adequadas para a edificação. O solo é compatível com o projeto de fundações proposto, sendo desnecessárias adaptações ou reforços adicionais. Com isso, considera-se o terreno apto para o início das obras, respeitando-se as condições estabelecidas no projeto aprovado.

6. REGISTRO FOTOGRÁFICO




PREFEITURA DE
DUQUE
BACELAR
PRA FAZER MUITO MAIS

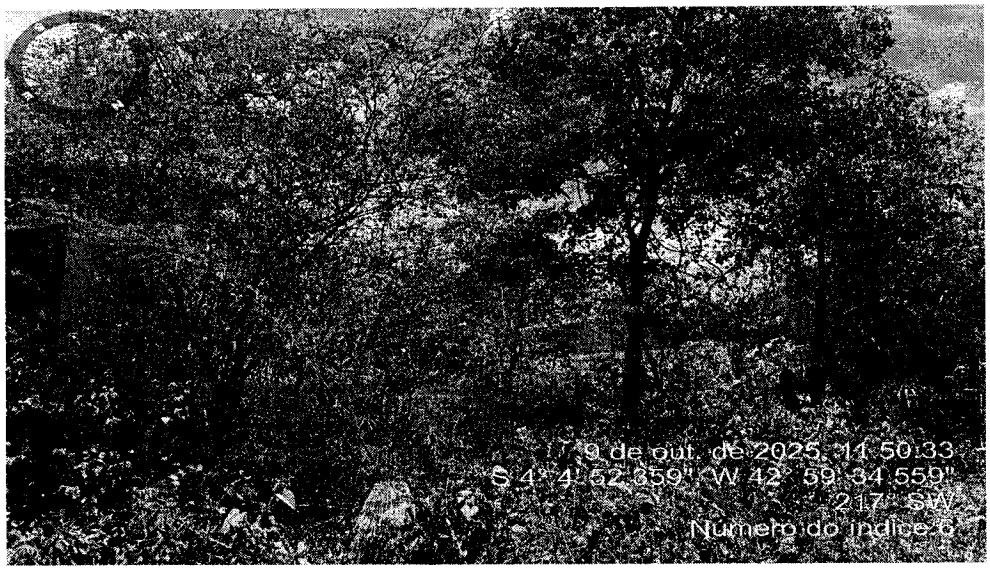

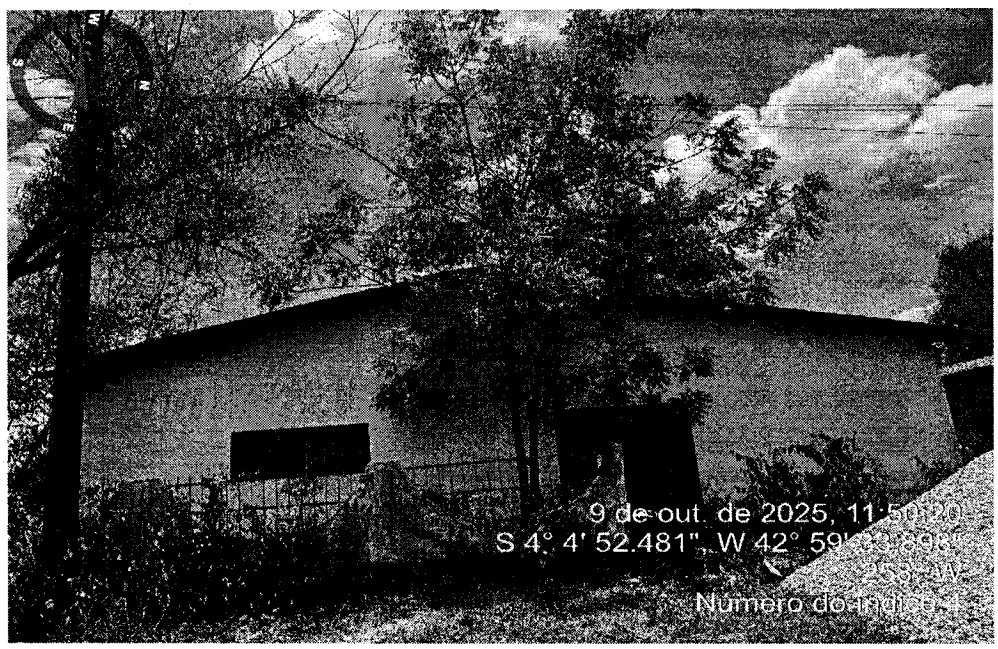

FLS. Nº 351
Rubrica

PREFEITURA DE
DUQUE
BACELAR
PRA FAZER MUITO MAIS

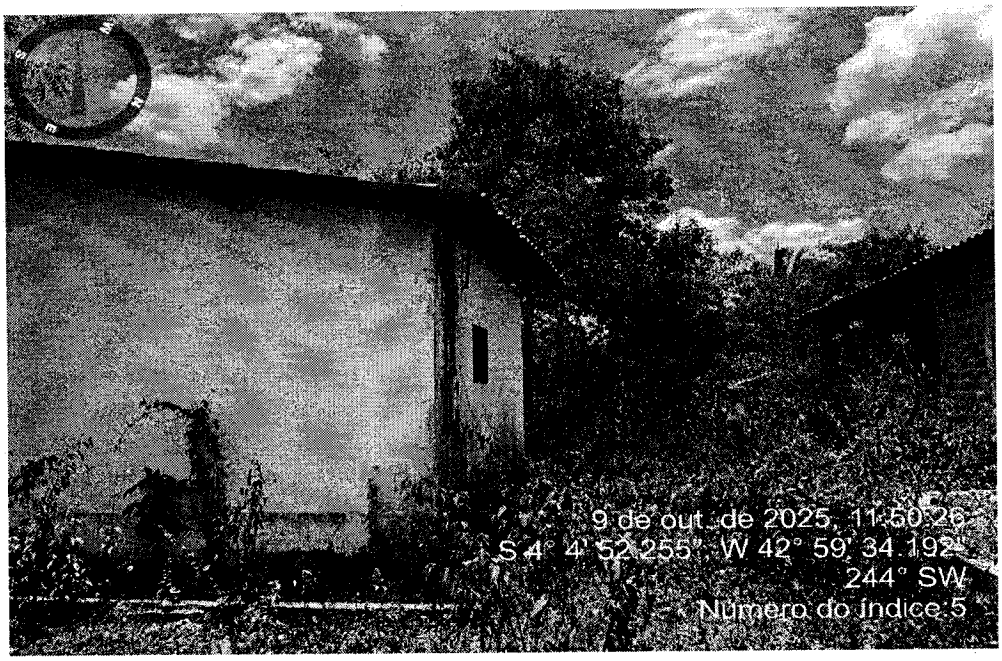

FRANKNILVA VIEIRA DA SILVA MATOS

CREA/MA – 110393427-9

FLS. Nº 352
Rubrica

PREFEITURA DE
DUQUE
BACELAR
PRA FAZER MUITO MAIS

Eu, FRANCISCO FLÁVIO LIMA FURTADO, atesto a vericidade das informações anunciadas nessa carta, e solicito à concessionária a viabilidade de ligação de rede elétrica para Creche Pré-escola de Educação Infantil - FNDE – Creche Tipo 2 no município de Duque Bacelar/MA, peço urgência na solicitação e desde já agradeço pelos serviços prestados ao município de Duque Bacelar /MA.

Duque Bacelar /MA, 09 de outubro de 2025

FRANCISCO FLÁVIO LIMA FURTADO
Prefeito Municipal
CPF: 396.299.293-68

FLS. Nº 353
Rubrica

CAU/BR Conselho de Arquitetura e Urbanismo do Brasil

Registro de Responsabilidade Técnica - RRT

RRT SIMPLES
Nº 0000008338344
INICIAL
EQUIPE - RRT PRINCIPAL

1. RESPONSÁVEL TÉCNICO

Nome: TALITA DADAM
Registro Nacional: A42838-8 Título do Profissional: Arquiteto e Urbanista

2. DADOS DO CONTRATO

Contratante: FUNDO NACIONAL DE DESENVOLVIMENTO DA EDUCAÇÃO
Documento de identificação: 00378257000181
Contrato: 001/2015 Valor Contrato/Honorários: R$ 1,00
Tipo de Contratante: Órgão Público
Celebrado em: 15/12/2015 Data de Início: 26/03/2018 Previsão de término: 20/06/2019
Situação: BAIXA Data Situação: 07/06/2019 Data de término da atividade: 07/06/2019
Motivo: AS ATIVIDADES CONTIDAS NESTE RRT FORAM CONCLUÍDAS

3. DADOS DA OBRA/SERVIÇO

Endereço: QUADRA QUADRA 2 BLOCO F Nº: 2
Complemento: Ed. FNDE Bairro: ASA SUL
UF: DF CEP: 70070929 Cidade: BRASÍLIA
Coordenadas Geográficas: Latitude: 0 Longitude: 0

4. ATIVIDADE TÉCNICA

Grupo de Atividade: 1 - PROJETO
Subgrupo de Atividade: 1.1 - ARQUITETURA DAS EDIFICAÇÕES
Atividade: 1.1.2 - Projeto arquitetônico
Quantidade: 891,68 Unidade: m²

Declaro o atendimento às regras de acessibilidade previstas em legislação e em normas técnicas pertinentes para as edificações abertas ao público, de uso público ou privativas de uso coletivo, conforme § 1º do art. 56 da Lei nº 13146, de 06 de julho de 2015.

5. DESCRIÇÃO

Revisão (R02) Projeto Arquitetônico Creche Proinfância Tipo 2 Modelo Padrão FNDE

6. VALOR

Valor do RRT:	R$ 94,76	Pago em: 05/06/2019
Total Pago:	R$ 94,76	

7. ASSINATURAS

Declaro serem verdadeiras as informações acima.

Brasília - DF, 05 de Junho de 2019
Local Dia Mês Ano

FUNDO NACIONAL DE DESENVOLVIMENTO DA EDUCAÇÃO
Documento de identificação: 00378257000181

TALITA DADAM
CPF: 920.115.431-34

A autenticidade deste RRT pode ser verificada em: http://siccau.caubr.gov.br/app/view/sight/externo?form=Servicos. com a chave: 9ZyzaD Impresso em: 07/06/2019 às 14:11:59 por: , ip: 200.130.5.3

FLS. Nº 354
Rubrica

Anotação de Responsabilidade Técnica - ART
Lei nº 6.496, de 7 de dezembro de 1977

CREA-DF

ART Obra ou serviço
0720180030517

Conselho Regional de Engenharia e Agronomia do Distrito Federal

Complementar à 0720180022673

1. Responsável Técnico

TALITA DADAM
Título profissional: **Engenheira Civil**
RNP: **1200183851**
Registro: **83851/D-MT**

Empresa contratada: **13479 - FUNDO NACIONAL DE DESENVOLVIMENTO DA EDUCACAO**

2. Dados do Contrato

Contratante: **FNDE - Fundo Nacional de Desenvolvimento da Educação - MEC** CPF/CNPJ: **00.378.257/0001-81**
SBS Quadra 2 Bloco F Número: 2 Bairro: Asa Sul CEP: 70070-929
Cidade: Brasília UF: DF Complemento: Ed. FNDE
E-Mail: projetos.engenharia@fnde.gov.br Fone: (61)20224432
Contrato: Celebrado em: 02/01/2017 Valor Obra/Serviço R$: 1,00
Vinculada a ART: Tipo de contratante: Pessoa Jurídica de Direito Público
Ação institucional: Nenhuma/Não Aplicável

3. Dados da Obra/Serviço

SBS Quadra 2 Bloco F Número: 2 Bairro: Asa Sul CEP: 70070-929
Cidade: Brasília UF: DF Complemento: Ed. FNDE
Data de Início: 02/01/2017 Previsão término: 30/04/2018 Coordenadas Geográficas: ,
Finalidade: **Escolar** Código/Obra pública:
Proprietário: **FNDE - Fundo Nacional de Desenvolvimento da Educação - MEC** CPF/CNPJ: **00.378.257/0001-81**
E-Mail: projetos.engenharia@fnde.gov.br Fone: (61) 20224432

4. Atividade Técnica

	Quantidade	Unidade
Realização		
Projeto Básico Estrutura Aço	891,6800	metros quadrados
Projeto Básico Estrutura Concreto Armado	891,6800	metros quadrados
Projeto Básico Instalação elétrica de baixa tensão	891,6800	metros quadrados
Projeto Básico Instalação hidráulica	891,6800	metros quadrados
Projeto Básico Instalação pluvial	891,6800	metros quadrados
Projeto Básico Instalação sanitária	891,6800	metros quadrados
Projeto Básico Sistema de Prevenção e Combate a Incêndio	891,6800	metros quadrados
Projeto Básico Rede de gás	891,6800	metros quadrados
Projeto Básico Sistema de Protecao contra Descargas Atmosfericas	891,6800	metros quadrados

Após a conclusão das atividades técnicas o profissional deverá proceder a baixa desta ART

5. Observações

Revisão (R02) dos Projetos complementares para Creche Proinfância Tipo 2 - Modelo Padrão FNDE

6. Declarações

Qualquer conflito ou litígio originado do presente contrato, bem como sua interpretação ou execução, será resolvido por arbitragem, de acordo com a Lei nº 9.307, de 23 de setembro de 1996, nos termos do respectivo regulamento de arbitragem que, expressamente, as partes declaram concordar.

Profissional

Contratante

Acessibilidade: Sim: Declaro atendimento às regras de acessibilidade, previstas nas normas técnicas da ABNT e no Decreto nº 5.296, de 2 de dezembro de 2004.

7. Entidade de Classe

NENHUMA

8. Assinaturas

Declaro serem verdadeiras as informações acima

Brasília/DF, 11 de Abril de 2018
Local Data

TALITA DADAM - CPF: 920.115.431-34

FNDE - Fundo Nacional de Desenvolvimento da Educação - MEC - CPF/CNPJ: 00.378.257/0001-81
Ruaybert Barros Von Eye
Coordenador de Projetos
CGEST

9. Informações

- A ART é válida somente quando quitada, mediante apresentação do comprovante de pagamento ou conferência no site do Crea.
- A autenticidade deste documento pode ser verificada no site: www.creadf.org.br
- A guarda da via assinada da ART será de responsabilidade do profissional e do contratante com o objetivo de documentar o vínculo contratual.

www.creadf.org.br
informacao@creadf.org.br
Tel: (61) 3961-2800 Fax: (61) 3223-4619

CREA-DF

Registrada em: 10/05/2018 Valor Pago: R$ 0,00 Nosso Número/Baixa: andreperes

FLS. Nº 355
Rubrica

Anotação de Responsabilidade Técnica - ART
Lei nº 6.496, de 7 de dezembro de 1977

CREA-DF

ART Obra ou serviço
0720180025348

Conselho Regional de Engenharia e Agronomia do Distrito Federal

Complementar à 0720180024753

1. Responsável Técnico

KAREN CRISTINA ALCANTARA KLEIN
Título profissional: **Engenheira Eletricista , Engenheira Civil**
RNP: **0709001762**
Registro: **18296/D-DF**

2. Dados do Contrato

Contratante: **FNDE - Fundo Nacional de Desenvolvimento da Educação - MEC** CPF/CNPJ: **00.378.257/0001-81**
SBS Quadra 2 Bloco F Número: 2 Bairro: Asa Sul CEP: 70070-929
Cidade: Brasília UF: DF Complemento:
E-Mail: projetos.engenharia@fnde.gov.br Fone: (61)20224338
Contrato: Celebrado em: 26/03/2018 Valor Obra/Serviço R$: 67.500,00
Vinculada a ART: Tipo de contratante: Pessoa Jurídica de Direito Público
Ação institucional: Nenhuma/Não Aplicável

3. Dados da Obra/Serviço

SBS Quadra 2 Bloco F Número: 2 Bairro: Asa Sul CEP: 70070-929
Cidade: Brasília UF: DF Complemento:
Data de Início: 26/03/2018 Previsão término: 16/12/2018 Coordenadas Geográficas: ,
Finalidade: **Escolar** Código/Obra pública:
Proprietário: **FNDE - Fundo Nacional de Desenvolvimento da Educação - MEC** CPF/CNPJ: **00.378.257/0001-81**
E-Mail: projetos.engenharia@fnde.gov.br Fone: (61) 20224338

4. Atividade Técnica

	Quantidade	Unidade
Realização		
Projeto Básico Rede Lógica	891,6800	metros quadrados

Após a conclusão das atividades técnicas o profissional deverá proceder a baixa desta ART

5. Observações

Revisão (R02) do projeto complementar para Creche Proinfância Tipo 2 - Modelo Padrão FNDE

6. Declarações

Quaisquer conflito ou litígio originado do presente contrato, bem como sua interpretação ou execução, será resolvido por arbitragem, de acordo com a Lei nº 9.307, de 23 de setembro de 1996, nos termos do respectivo regulamento de arbitragem que, expressamente, as partes declaram concordar.

Karin Klein
Profissional

Contratante

Acessibilidade: Sim: Declaro atendimento às regras de acessibilidade, previstas nas normas técnicas da ABNT e no Decreto nº 5.296, de 2 de dezembro de 2004.

7. Entidade de Classe

NENHUMA

8. Assinaturas

Declaro serem verdadeiras as informações acima

BSB 18 de ABRIL de 2018
Local Data

Karin Klein
KAREN CRISTINA ALCANTARA KLEIN - CPF: 009.815.251-30

FNDE - Fundo Nacional de Desenvolvimento da Educação - MEC - CPF/CNPJ: 00.378.257/0001-81

9. Informações

- A ART é válida somente quando quitada, mediante apresentação do comprovante de pagamento ou conferência no site do Crea.
- A autenticidade deste documento pode ser verificada no site www.creadf.org.br
- A guarda da via assinada da ART será de responsabilidade do profissional e do contratante com o objetivo de documentar o vínculo contratual.

www.creadf.org.br
informacao@creadf.org.br
Tel: (61) 3961-2800 Fax: (61) 3223-4619

CREA-DF

Registrada em: 18/04/2018 Valor Pago: R$ 0,00 Nosso Número/Baixa: marcosjuni

Rucybert Barros Von Eye
Coordenador de Projetos
CGEST

FLS. Nº 356

Rubrica

CREA-MA
Conselho Regional de Engenharia e Agronomia do Estado do Maranhão
CNPJ: 06.062.038/0001-75
Avenida dos Holandeses, Quadra 35, Lote 8, Calhau, São Luís/MA
CEP: 65071-380
Tel: + 55 (98) 2106-8300

COBRANÇA DE A.R.T.

Pagador
PREFEITURA MUNICIPAL DE DUQUE BACELAR

CPF/CNPJ
06.314.439/0001-75

Endereço
AVENIDA CORONEL ROSALINO, S/N
CENTRO - DUQUE BACELAR - MA - 65625000

Representação numérica:

Agencia / Código Beneficiário	Número do Documento	Data Emissão	Data Vencimento
5750-9 / 194-5	37110568306580547-1	09/10/2025	19/10/2025
Parcela 1/1	**Valor do Documento** R$ 271,47		

Detalhes da Cobrança
ART - ANOTAÇÃO DE RESPONSABILIDADE TÉCNICA

RECIBO DO PAGADOR

Autenticação Mecânica

BOLETO PAGO
Data do Pagamento: 09/10/2025
Valor Pago: R$ 271,47

BANCO DO BRASIL | Banco 001-9 | **Indisponível**

Local de Pagamento: **PAGAMENTO EM QUALQUER BANCO**					Vencimento: **19/10/2025**
Beneficiário: **CREA-MA - Conselho Regional de Engenharia e Agronomia do Estado do Maranhão**					Agência / Código Beneficiário: **5750-9 / 194-5**
Data Documento: **09/10/2025**	Nº Documento: **83[illegible]0547**	Espécie Doc.: **DM**	Aceite: **N**	Data Processamento: **10/10/2025**	Nosso Número: **37110568306580547-1**
Uso do Banco	Carteira: **17**	Espécie Moeda	Quantidade Moeda	Valor Moeda: **X**	(=) Valor do Documento: **271,47**
Instruções (Texto de responsabilidade do beneficiário): **PAGAMENTO EM QUALQUER BANCO REFERENTE [illegible] DE A.R.T.**					(-) Desconto
					(-) Outras Deduções / Abatimento
					(+) Mora / Multa / Juros
					(+) Outros Acréscimos
Unidade Beneficiada: **CREA-MA - Conselho Regional de Engenharia e Agronomia do Estado do Maranhão** **06.062.038/0001-75** **Avenida dos Holandeses, Quadra 35, Lote 8, Calhau, São Luís/MA**					(=) Valor Cobrado

Pagador
PREFEITURA MUNICIPAL DE DUQUE BACELAR
06.314.439/0001-75

AVENIDA CORONEL ROSALINO, S/N
CENTRO - DUQUE BACELAR - MA - 65625000

Código de Baixa

Código de Barras

Autenticação Mecânica

FICHA DE COMPENSAÇÃO

FLS. Nº 357
Rubrica

GOVERNO

Emissão de comprovantes

G3320914129378881
09/10/2025 14:21:38

09/10/2025 - BANCO DO BRASIL - 14:21:34
104501045 0001

COMPROVANTE DE PAGAMENTO DE TITULOS

CLIENTE: PREF MUNIC D BACELAR FPM
AGENCIA: 1045-6 CONTA: 4.630-2

BANCO DO BRASIL

00190000090371105683206580547179112390000027147
BENEFICIARIO:
CONSELHO REGIONAL DE ENGENHARI
NOME FANTASIA:
CONSELHO REGIONAL DE ENGENHARIA E A
CNPJ: 06.062.038/0001-75
PAGADOR:
PREFEITURA MUNICIPAL DE DUQUE BACEL
CNPJ: 06.314.439/0001-75

NR. DOCUMENTO	100.901
NOSSO NUMERO	37110568306580547
CONVENIO	03711056
DATA DE VENCIMENTO	19/10/2025
DATA DO PAGAMENTO	09/10/2025
VALOR DO DOCUMENTO	271,47
VALOR COBRADO	271,47

NR.AUTENTICACAO E.70F.CB9.AB4.518.DEA

Central de Atendimento BB
4004 0001 Capitais e regioes metropolitanas
0800 729 0001 Demais localidades.
Consultas, informacoes e servicos transacionais.

SAC BB
0800 729 0722
Informacoes, reclamacoes, cancelamento de produtos e servicos.

Ouvidoria
0800 729 5678
Reclamacoes nao solucionadas nos canais habituais agencia, SAC e demais canais de atendimento.

Atendimento a Deficientes Auditivos ou de Fala
0800 729 0088
Informacoes, reclamacoes,cancelamento de cartao, outros produtos e servicos de Ouvidoria.

Transação efetuada com sucesso por: JH618572 VALDILENE COSTA DE ANDRADE.

Anotação de Responsabilidade Técnica - ART
Lei nº 6.496, de 7 de dezembro de 1977

CREA-MA

ART OBRA / SERVIÇO
Nº MA20250974245

Conselho Regional de Engenharia e Agronomia do Estado do Maranhão

INICIAL

1. Responsável Técnico

FRANKNILVA VIEIRA DA SILVA MATOS
Título profissional: **ENGENHEIRA CIVIL**

RNP: **1103934279**
Registro: **1103934279MA**

2. Dados do Contrato

Contratante: **PREFEITURA MUNICIPAL DE DUQUE BACELAR**
CPF/CNPJ: **06.314.439/0001-75**
AVENIDA CORONEL ROSALINO
Nº: **S/N**
Complemento:
Bairro: **CENTRO**
Cidade: **DUQUE BACELAR**
UF: **MA**
CEP: **65625000**

Contrato: **Não especificado**
Celebrado em:
Valor: **R$ 3.529.667,13**
Tipo de contratante: **Pessoa Juridica de Direito Público**
Ação Institucional: **Outros**

3. Dados da Obra/Serviço

RUA NO MUNICÍPIO
Nº: **S/N**
Complemento:
Bairro: **NO MUNICÍPIO**
Cidade: **DUQUE BACELAR**
UF: **MA**
CEP: **65625000**
Data de Início: **03/09/2025**
Previsão de término: **09/10/2025**
Coordenadas Geográficas: **-4.153333, -42.945898**
Finalidade: **SEM DEFINIÇÃO**
Código: **Não Especificado**
Proprietário: **PREFEITURA MUNICIPAL DE DUQUE BACELAR**
CPF/CNPJ: **06.314.439/0001-75**

4. Atividade Técnica

	Quantidade	Unidade
14 - Elaboração		
35 - Elaboração de orçamento > GEOTECNIA E GEOLOGIA DA ENGENHARIA > OBRAS DE TERRA > DE OBRAS DE TERRA > #3.3.1.9 - TERRAPLENAGEM	381,53	m³
35 - Elaboração de orçamento > GEOTECNIA E GEOLOGIA DA ENGENHARIA > OBRAS DE TERRA > DE OBRAS DE TERRA > #3.3.1.1 - ESCAVAÇÃO	269,91	m³
35 - Elaboração de orçamento > ESTRUTURAS > ESTRUTURAS DE CONCRETO E ARGAMASSA ARMADA > #2.1.1 - DE ESTRUTURA DE CONCRETO ARMADO	91,21	m³
35 - Elaboração de orçamento > ESTRUTURAS > ESTRUTURAS METÁLICAS > DE ESTRUTURA METÁLICA > #2.2.1.1 - PARA EDIFICAÇÃO	9.693,31	kg
35 - Elaboração de orçamento > CONSTRUÇÃO CIVIL > EDIFICAÇÕES > DE EDIFICAÇÃO > #1.1.1.1 - DE ALVENARIA	2.237,83	m²
35 - Elaboração de orçamento > CONSTRUÇÃO CIVIL > MATERIAIS DE CONSTRUÇÃO CIVIL > #1.2.5 - DE IMPERMEABILIZAÇÃO APLICADA À CONSTRUÇÃO CIVIL	519,48	m²
35 - Elaboração de orçamento > CONSTRUÇÃO CIVIL > EDIFICAÇÕES > DE ACESSIBILIDADE DE EDIFICAÇÃO > #1.1.3.4 - PARA FINS DIVERSOS	12,38	m²
35 - Elaboração de orçamento > CONSTRUÇÃO CIVIL > INSTALAÇÕES HIDROSSANITÁRIAS > #1.4.4 - DE LIGAÇÃO INDIVIDUAL DE REDE DE ÁGUA	475,70	m
35 - Elaboração de orçamento > OBRAS HIDRÁULICAS E RECURSOS HÍDRICOS > SISTEMAS DE DRENAGEM PARA OBRAS CIVIS > DE SISTEMAS DE DRENAGEM PARA OBRAS CIVIS > #5.3.1.5 - DRENO	313,50	m
35 - Elaboração de orçamento > CONSTRUÇÃO CIVIL > INSTALAÇÕES HIDROSSANITÁRIAS > #1.4.5 - DE LIGAÇÃO INDIVIDUAL DE REDE DE ESGOTO	507,25	m
35 - Elaboração de orçamento > SISTEMAS DE PROTEÇÃO CONTRA INCÊNDIOS E CATÁSTROFES > EQUIPAMENTOS DE COMBATE A INCÊNDIOS > #43.4.3 - DE LOCALIZAÇÃO DE EQUIPAMENTO DE COMBATE A INCÊNDIO	10,00	un
35 - Elaboração de orçamento > SANEAMENTO AMBIENTAL > SISTEMA DE ABASTECIMENTO DE ÁGUA > #6.1.1 - DE REDE DE HIDRANTES	63,00	m
35 - Elaboração de orçamento > CONSTRUÇÃO CIVIL > INSTALAÇÕES DE PREVENÇÃO E COMBATE A INCÊNDIO > #1.6.5 - DE SINALIZAÇÃO DE EMERGÊNCIA EM EDIFICAÇÃO	70,00	un
35 - Elaboração de orçamento > ELETROTÉCNICA > INSTALAÇÕES ELÉTRICAS > DE INSTALAÇÕES ELÉTRICAS EM BAIXA TENSÃO > #11.10.1.2 - PARA FINS COMERCIAIS	8.261,60	m

A autenticidade desta ART pode ser verificada em: https://crea-ma.sitac.com.br/publico/, com a chave: 5Bb7z
Impresso em: 11/11/2025 às 15:34:42 por: , ip: 179.180.38.2

Anotação de Responsabilidade Técnica - ART
Lei nº 6.496, de 7 de dezembro de 1977

CREA-MA

Conselho Regional de Engenharia e Agronomia do Estado do Maranhão

ART OBRA / SERVIÇO
Nº MA20250974245

INICIAL

35 - Elaboração de orçamento > ELETROTÉCNICA > SISTEMAS DE PROTEÇÃO CONTRA DESCARGAS ATMOSFÉRICAS - SPDA > #11.12.1 - DE SISTEMAS DE PROTEÇÃO CONTRA DESCARGAS ATMOSFÉRICAS - SPDA	461,50	m
67 - Levantamento > TOPOGRAFIA > LEVANTAMENTOS TOPOGRÁFICOS BÁSICOS > DE LEVANTAMENTO TOPOGRÁFICO > #33.1.1.1 - PLANIMÉTRICO	1,00	un
66 - Laudo > GEOTECNIA E GEOLOGIA DA ENGENHARIA > SONDAGENS > DE SONDAGEM GEOTÉCNICA > #3.2.1.2 - A PERCUSSÃO	1,00	un

Após a conclusão das atividades técnicas o profissional deve proceder a baixa desta ART

5. Observações

Referente ao Levantamento Topográfico, Sondagem, Localização, Implantação e Orçamento Padrão da Construção de uma Creche Pré-escola de Educação Infantil no município de Duque Bacelar/MA - FNDE - Creche Tipo 2. Programa Novo PAC - Creches e Pré-Escolas de Educação Infantil. Termo de Compromisso OGU FNDE 978061/2025 e Operação 1101409-53.

6. Declarações

- Declaro que estou cumprindo as regras de acessibilidade previstas nas normas técnicas da ABNT, na legislação específica e no decreto n. 5296/2004 e 9451/2018.

7. Entidade de Classe

SEM INDICACAO DE ENTIDADE DE CLASSE

8. Assinaturas

Declaro serem verdadeiras as informações acima

_____, _____ de _____ de _____
Local data

Documento assinado eletronicamente
com credenciais de login e senha
FRANKNILVA VIEIRA DA SILVA MATOS
RNP: 1103934279
Data: 11/11/2025 15:34:42

FRANKNILVA VIEIRA DA SILVA MATOS - CPF: *.801.852-****


PREFEITURA MUNICIPAL DE DUQUE BACELAR - CNPJ: 06.314.439/0001-75

9. Informações


* A ART é válida somente quando quitada, mediante apresentação do comprovante do pagamento ou conferência no site do Crea.

10. Valor

Valor da ART: **R$ 271,47** Registrada em: **09/10/2025** Valor pago: **R$ 271,47** Nosso Número: **8306580547**

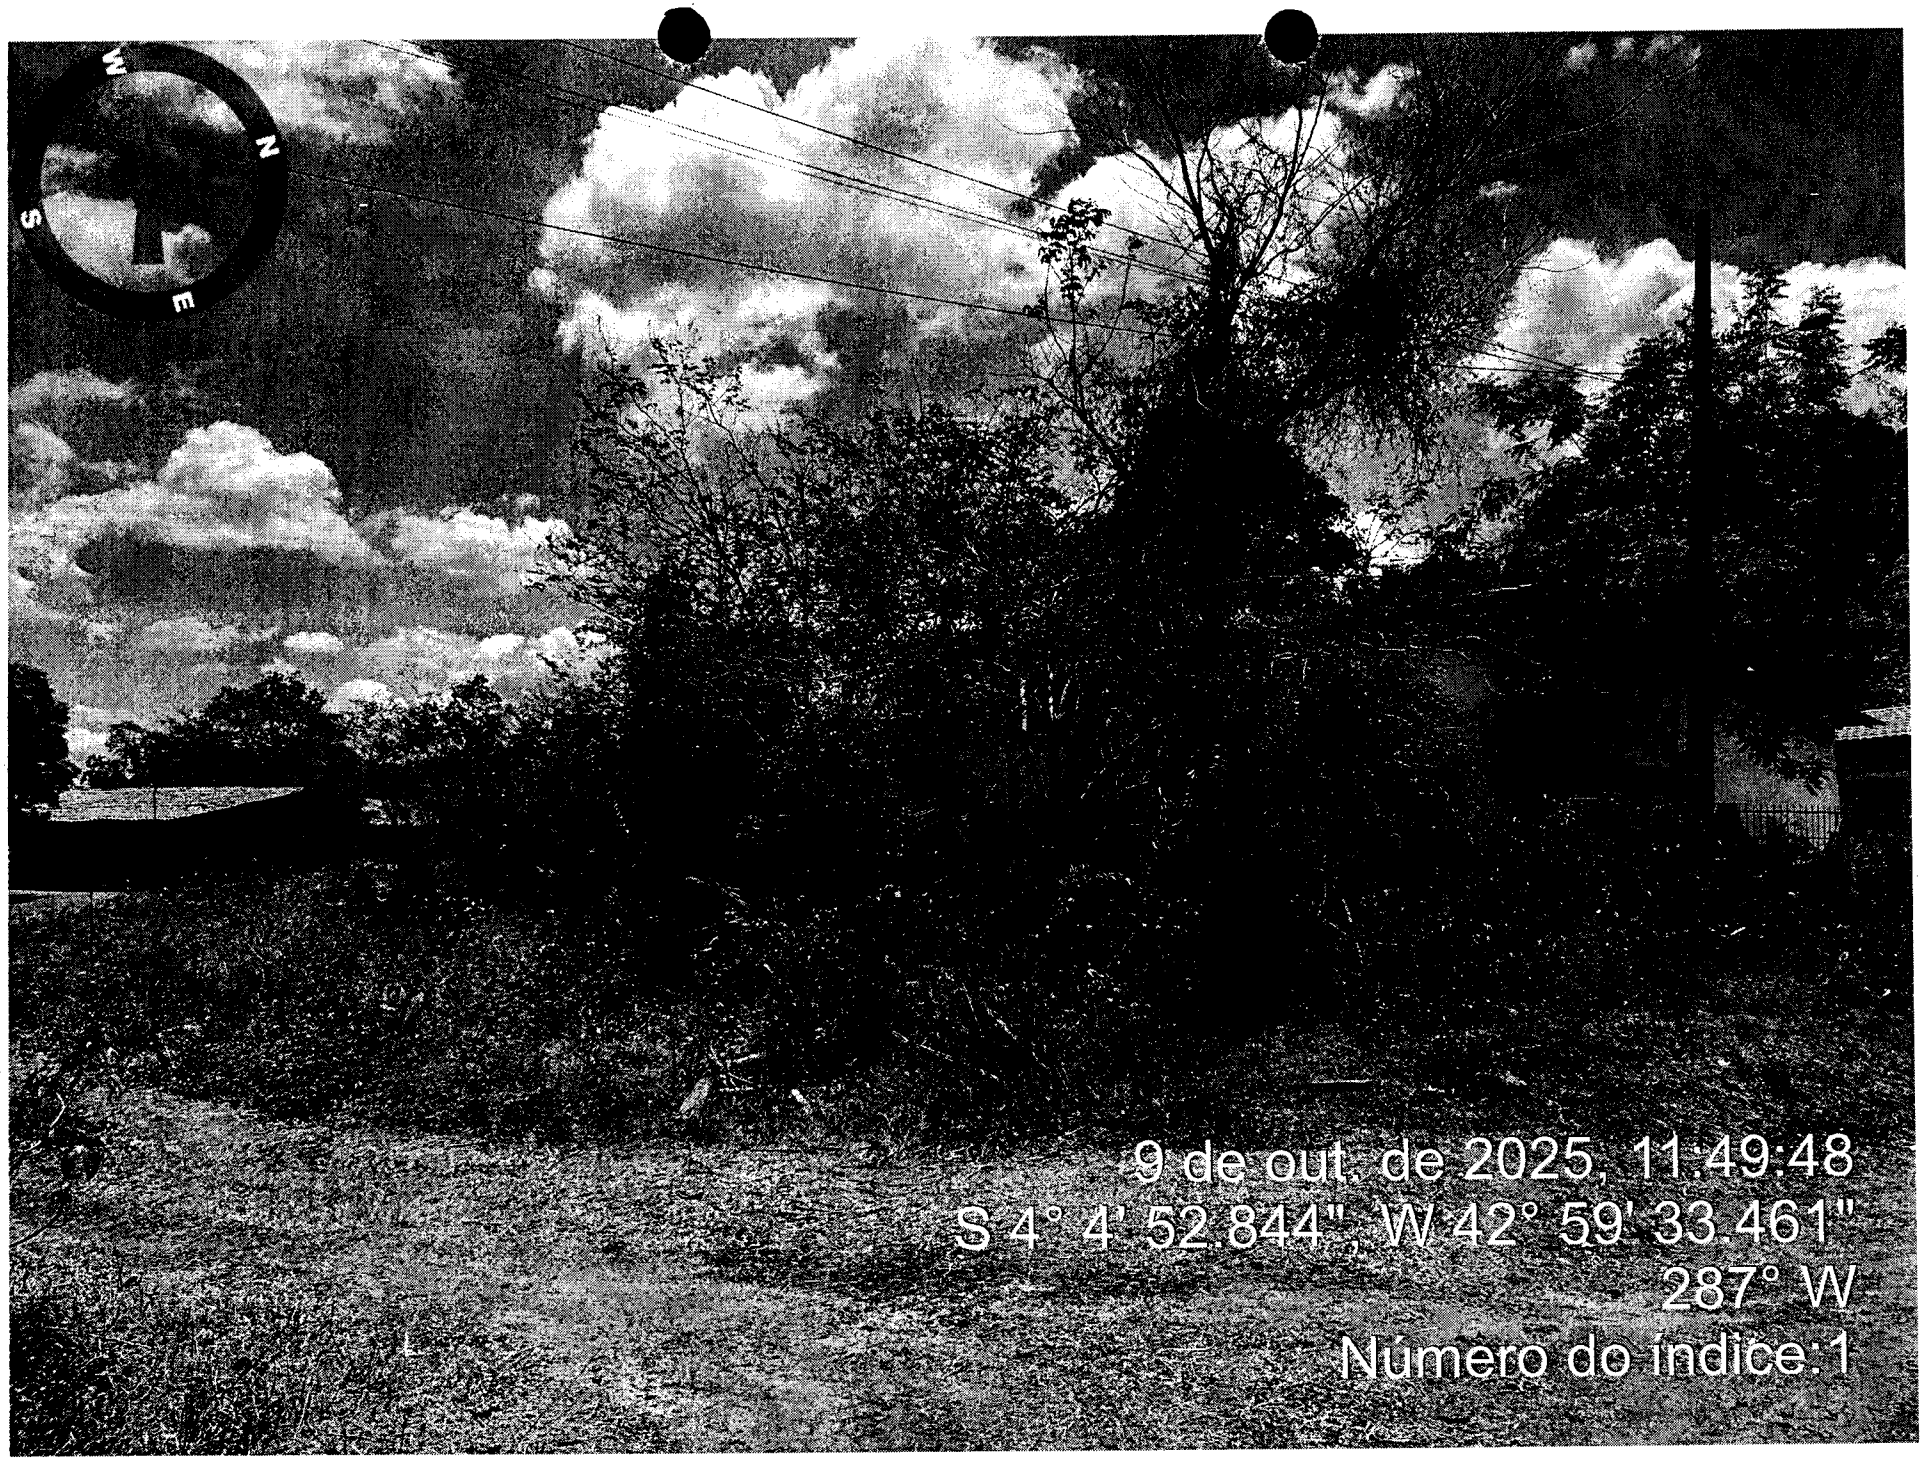

FLS. Nº 360
Rubrica

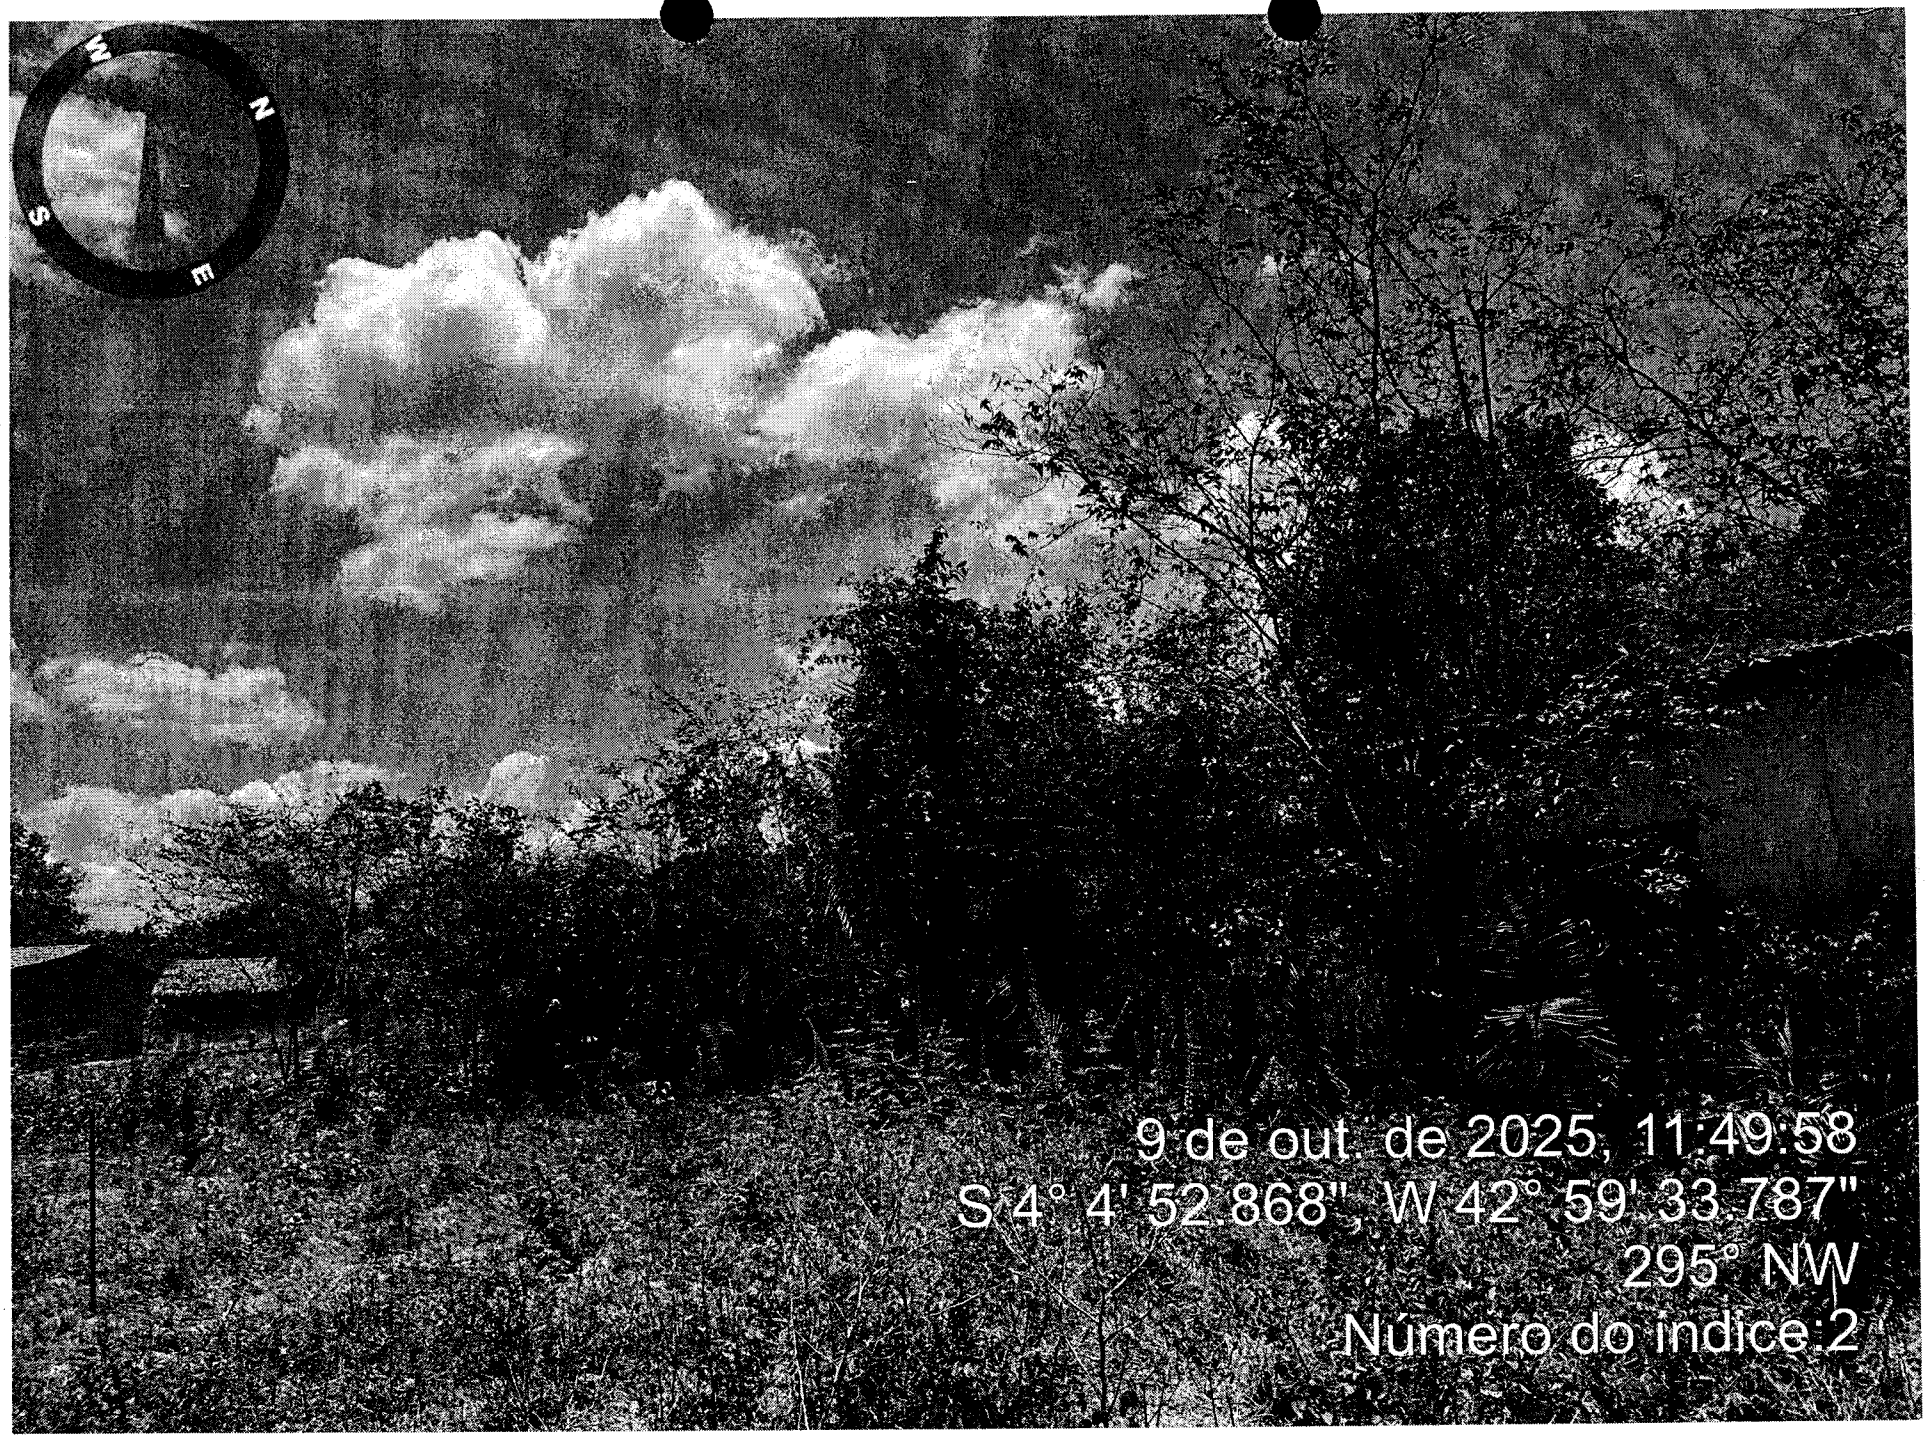

FLS. Nº 361
Rubrica



FLS. Nº 362
Rubrica

FLS. Nº 363
Rubrica

FLS. Nº 364
Rubrica

FLS. Nº 365
Rubrica

PREFEITURA MUNICIPAL DE DUQUE BACELAR
Av. Coronel Rosalino, s/n, Centro, Duque Bacelar-MA
CNPJ: 06.314.439/0001-75

SECRETARIA MUNICIPAL DE EDUCAÇÃO

AUTORIZAÇÃO DO PROJETO BÁSICO

À vista das informações contidas nestes autos e com observância às normas vigentes, APROVO o presente Projeto Básico, que tem por objeto, Construção de uma Creche Pré-escola de Educação Infantil no município de Duque Bacelar/MA - FNDE - Creche Tipo 2, e AUTORIZO a continuidade dos tramites legais para realização do procedimento licitatório.

Duque Bacelar – MA, 19 e Fevereiro de 2026

JALES MOURA DE FREITAS CARVALHO
Secretário Municipal de Educação

FLS. Nº 366
Rubrica

PREFEITURA MUNICIPAL DE DUQUE BACELAR
Av. Coronel Rosalino, s/n, Centro, Duque Bacelar-MA
CNPJ: 06.314.439/0001-75

SECRETARIA MUNICIPAL EDUCAÇÃO

Duque Bacelar - MA, 20 e Fevereiro de 2026

Ao
Setor de Contábil
Prefeitura Municipal de Duque Bacelar - MA.

Venho por meio deste solicitar informação sobre a existência de Dotação Orçamentária para Construção de uma Creche Pré-escola de Educação Infantil no município de Duque Bacelar/MA - FNDE - Creche Tipo 2.

Conforme solicitação constante dos autos do processo administrativo n° 213/2025.

Após, retornem à secretaria,

Atenciosamente,

JALES MOURA DE FREITAS CARVALHO
Secretário Municipal de Educação

FLS. Nº 367
Rubrica 9

PREFEITURA MUNICIPAL DE DUQUE BACELAR
Av. Coronel Rosalino, s/n, Centro, Duque Bacelar-MA
CNPJ: 06.314.439/0001-75

DESPACHO SETOR CONTABIL

Sr. Secretário,

Segue abaixo dotação orçamentária para Construção de uma Creche Pré-escola de Educação Infantil no município de Duque Bacelar/MA - FNDE - Creche Tipo 2.

TERMO DE COMPROMISSO Nº 978061/2025/FNDE/CAIXA
02 02 05 - sec. Mun. de Educação, Cultura, esporte e Lazer
12.361.0029.1027.0000 - Construção, Ampliação e/ou Reforma de Escolas
Elemento de Despesa: 4.4.90.51.00 - OBRAS E INSTALAÇÕES.

Duque Bacelar -MA 20 e Fevereiro de 2026

Fabio Alves do Nascimento Garreto
CRC/MA 010580
Contador

PREFEITURA MUNICIPAL DE DUQUE BACELAR
Av. Coronel Rosalino, s/n, Centro, Duque Bacelar-MA
CNPJ: 06.314.439/0001-75

DECLARAÇÃO DE ADEQUAÇÃO ORÇAMENTÁRIA E FINANCEIRA

Na qualidade de ordenador de despesas, da Secretaria Municipal de Educação declaro, para os efeitos do inciso II do artigo 16 da Lei Complementar nº 101/2000 (Lei de Responsabilidade Fiscal), que a despesa relativa ao objeto a Construção de uma Creche Pré-escola de Educação Infantil no município de Duque Bacelar/MA - FNDE - Creche Tipo 2, possui adequação orçamentária e financeira com a Lei Orçamentária Anual (LOA) e compatibilidade com o Plano Plurianual (PPA) e com a Lei de Diretrizes Orçamentária (LDO).

Duque Bacelar - MA, 23 e Fevereiro de 2026

Atenciosamente,

JALES MOURA DE FREITAS CARVALHO
Secretário Municipal de Educação

PREFEITURA MUNICIPAL DE DUQUE BACELAR
Av. Coronel Rosalino, s/n, Centro, Duque Bacelar-MA
CNPJ: 06.314.439/0001-75

AUTORIZAÇÃO

A
Comissão de Contratação da Prefeitura Municipal de Duque Bacelar
Agente de Contratação
Nesta Prefeitura Municipal

Na qualidade de Secretário Municipal de Educação, encaminho os autos do processo administrativo nº 213/2025, até aqui realizados e AUTORIZO à abertura de processo licitatório na modalidade Concorrência Eletrônica nº 012/2025, tendo por objeto a Construção de uma Creche Pré-escola de Educação Infantil no município de Duque Bacelar/MA - FNDE - Creche Tipo 2.

Duque Bacelar - MA, 24 e Fevereiro de 2026

JALES MOURA DE FREITAS CARVALHO
Secretário Municipal de Educação

PREFEITURA MUNICIPAL DE DUQUE BACELAR
Av. Coronel Rosalino, s/n, Centro, Duque Bacelar-MA
CNPJ: 06.314.439/0001-75

370

JUNTADA DE PORTARIA DA COMISSÃO DE CONTRATAÇÃO

Junto aos autos do Processo Administrativo nº 213/2025, na modalidade Concorrência Eletrônica, o Ato de designação do Agente de Contratação e Equipe de Apoio, PORTARIA 83/2025.

Duque Bacelar - MA, em 24 e Fevereiro de 2025.

Iraildo Carvalho Pessoa
Portaria: 83/2025
Agente de Contratação

FLS. Nº 371
Rubrica

PREFEITURA DE
DUQUE
BACELAR
PRA FAZER MUITO MAIS

Avenida Coronel Rosalino 167 Centro
CNPJ: 06.314.439/0001-75

PORTARIA N.º 83/2025

DISPÕE SOBRE A NOMEAÇÃO DO AGENTE DE CONTRATAÇÃO E EQUIPE DE APOIO

FRANCISCO FLÁVIO LIMA FURTADO - PREFEITO MUNICIPAL DE DUQUE BACELAR, Estado do Maranhão, no uso de suas atribuições que lhes são conferidas por Lei e a Lei Federal nº 14.133, de 01 de abril de 2021,

RESOLVE:

CONSIDERANDO o que dispõe a Lei Federal nº 14.133/2021, de 01/04/2021, e a edição do Decreto Municipal nº 21 de 01 de setembro de 2023, que estabelecem as atribuições e demais disposições das funções do agente de contratação, equipe de apoio e comissão de contratação.

DAS DISPOSIÇÕES GERAIS

Art. 1º Ficam nomeados os servidores abaixo especificados para executarem as atribuições descritas no Decreto Municipal nº 21/2023.

DA NOMEAÇÃO DO AGENTE DE CONTRATAÇÃO

Art. 2º Fica(m) nomeado(s) para atuar(em) como Agente de Contratação, nos termos da Lei nº 14.133/2021 o(s) seguinte(s) servidor(es):
Agente de Contratação: Suplente
a) Iraildo Carvalho Pessoa

DA NOMEAÇÃO DOS MEMBROS DA EQUIPE DE APOIO

Art. 3º Ficam nomeados para comporem a Equipe de Apoio nos termos da Lei nº 14.133/2021 os seguintes servidores:
a) Nayara Cristina Alencar Gomes
b) Eliane dos Anjos Almeida

Art. 4º As atribuições dos servidores acima nomeados e demais disposições inerentes às funções, são as estabelecidas no Decreto Municipal nº 21/2023.

Art. 5º Esta Portaria entra em vigor na data da sua publicação, revogando-se as disposições em contrário.

GABINETE DO PREFEITO MUNICIPAL DE DUQUE BACELAR, Estado do Maranhão, em 17 de julho de 2025.

Atenciosamente,

Francisco Flávio Lima Furtado
Prefeito Municipal

Município de Duque Bacelar - MA
DIÁRIO OFICIAL
DIÁRIO OFICIAL | MUNICÍPIO DE DUQUE BACELAR - MA
VOL. VII – Nº 0957/2025 – 23 DE JULHO DE 2025
ISSN - 2764 - 6777

PORTARIA N.º 83/2025

PORTARIA N.º 83/2025
DISPÕE SOBRE A NOMEAÇÃO DO AGENTE DE CONTRATAÇÃO E EQUIPE DE APOIO
FRANCISCO FLÁVIO LIMA FURTADO - PREFEITO MUNICIPAL DE DUQUE BACELAR, Estado do Maranhão, no uso de suas atribuições que lhes são conferidas por Lei e a Lei Federal nº 14.133, de 01 de abril de 2021,

RESOLVE:
CONSIDERANDO o que dispõe a Lei Federal nº 14.133/2021, de 01/04/2021, e a edição do Decreto Municipal nº 21 de 01 de setembro de 2023, que estabelecem as atribuições e demais disposições das funções do agente de contratação, equipe de apoio e comissão de contratação.
DAS DISPOSIÇÕES GERAIS
Art. 1º Ficam nomeados os servidores abaixo especificados para executarem as atribuições descritas no Decreto Municipal nº 21/2023.
DA NOMEAÇÃO DO AGENTE DE CONTRATAÇÃO
Art. 2º Fica(m) nomeado(s) para atuar(em) como Agente de Contratação, nos termos da Lei nº 14.133/2021 o(s) seguinte(s) servidor(es):
Agente de Contratação: Suplente
a) Iraildo Carvalho Pessoa
DA NOMEAÇÃO DOS MEMBROS DA EQUIPE DE APOIO
Art. 3º Ficam nomeados para comporem a Equipe de Apoio nos termos da Lei nº 14.133/2021 os seguintes servidores:
a) Nayara Cristina Alencar Gomes
b) Eliane dos Anjos Almeida
Art. 4º As atribuições dos servidores acima nomeados e demais disposições inerentes às funções, são as estabelecidas no Decreto Municipal nº 21/2023.
Art. 5º Esta Portaria entra em vigor na data da sua publicação, revogando-se as disposições em contrário.
GABINETE DO PREFEITO MUNICIPAL DE DUQUE BACELAR, Estado do Maranhão, em 17 de julho de 2025.

Atenciosamente,

Identificador: 1698-34329fe5aa289060283d3f7b10c3f508791e8d7e

PORTARIA Nº 02, DE 21 DE JULHO DE 2025 - SEMUS

PORTARIA Nº 02, DE 21 DE JULHO DE 2025
DISPÕE SOBRE A NOMEAÇÃO DOS MEMBROS PARA COMPOR A COMISSÃO ORGANIZADORA DA 12ª CONFERENCIA MUNICIPAL DE SAÚDE DE DUQUE BACELAR E DÁ OUTRAS PROVIDENCIAS.

A SECRETÁRIA MUNICIPAL DE SAÚDE DE DUQUE BACELAR – MA, de acordo com as determinações legais que lhe confere a Lei Orgânica do município de Duque Bacelar e, **CONSIDERANDO** os dispositivos leais no uso de suas competências regimentais e atribuições conferidas na Lei nº 8.080, de 19 de setembro de 1990; pela Lei nº 8.142, de 28 de dezembro de 1990;
CONSIDERANDO a deliberação do Conselho Municipal de Saúde em sua plenária realizado no dia 10 de julho de 2025, a qual propõe a convocação da 12ª Conferencia Municipal de Saúde pelo Chefe do Poder Executivo;
CONSIDERANDO o Decreto Municipal nº08, de 21 de julho de 2025, a qual dispõe sobre a convocação da 12ª Conferencia Municipal de Saúde de Duque Bacelar;

RESOLVE:

Art. 1º- Fica convocada a 12ª Conferência Municipal de Saúde de Duque Bacelar conforme determinação legal do Decreto **nº 08/2025** do Prefeito Municipal.
Art. 2º- A 12ª Conferência Municipal de Saúde será presidida pela Secretária Adjunta de Saúde, e na sua ausência pelo Coordenador Geral da Conferência.
Art. 3º- A Conferência será realizada no Auditório da Secretaria Municipal de Educação, localizado na Avenida Coronel Rosalino, S/N, Bairro: Centro, Duque Bacelar/MA.
Art. 4º- A 12ª Conferência terá uma Comissão Organizadora que se responsabilizará por toda a atividade de sua execução.
Art. 5º- A Comissão Organizadora terá a seguinte composição:
Presidente: Nathaly Araujo Leal do Prado
Coordenador Geral: Stefania da Costa Gomes Elias Coordenador Adjunto: Joana Cristina Lima da Costa Secretaria Executiva: Raissa Moraes Castelo Branco Tesoureira: Antônia Iara Bastos Vieira
Secretárias de Credenciamento: Ingrid Rafaela Barboza Araújo, Lidiane Cristina Gomes de Sousa, Fabiana Macário da Silva;
Secretários de Divulgação e Comunicação: Clenysson Rafael dos Santos
Duarte;
funções.
Relatores: Ruth Maria Ferreira da Silva e Kaline Cardoso de Araujo;
Art. 6º- As diversas subdivisões da referida Comissão terão as seguintes
Coordenador Geral: Assumir a responsabilidade oficial pela 12ª Conferência Municipal de Saúde, assinar documentos oficiais, deliberar sobre assuntos técnicos, administrativos e financeiros sobre a realização da mesma.
Coordenadores Adjuntos: Auxiliarão os coordenadores e se responsabilizarão pela estrutura organizativa da Conferência: local da realização, alimentação, hospedagem e locomoção dos palestrantes, e suporte necessário à organização antes e durante a realização do evento.
Secretários Executivos: Encaminhar as solicitações das diversas subseções, comprar material, providenciar recursos para o funcionamento destas subseções e acompanhar a execução dos diversos trabalhos junto com o Coordenador Geral.
Tesoureiro: Ordenar a receita e a despesa da Conferência.
Relator Geral e Adjunto: Elaborar documentos, ofícios convocando palestrantes, convidados, e delegados da Conferência, e elaborar o relatório final da Conferência.
Secretaria de Credenciamento: Se responsabilizará pelo credenciamento dos delegados da Conferência e ficará à disposição durante a Conferência no dia 31 de julho de 2025, no Auditório da Secretaria Municipal de Educação, situado **na Avenida Coronel Rosalino, S/N, Bairro: Centro, Duque Bacelar/MA** e depois da

FLS. Nº 373
Rubrica

PREFEITURA DE
DUQUE
BACELAR
PRA FAZER MUITO MAIS

Avenida Coronel Rosalino 167 centro
CNPJ 06.314.439/0001-75

PORTARIA Nº 84/2025 **Duque Bacelar/MA, 16 de julho de 2025.**

O Senhor: **FRANCISCO FLAVIO LIMA FURTADO**, PREFEITO MUNICIPAL DE DUQUE BACELAR ESTADO DO MARANHÃO, no uso das suas atribuições legais e de conformidade com a Lei Organização Administrativa.

RESOLVE

Art. 1º – Nomear o Senhor: **IRAILDO CARVALHO PESSOA** para Cargo em Comissão de **CHEFE DE DIVISÃO**, em Símbolo **DAS – III**, da Prefeitura Municipal de Duque Bacelar – MA.

Art. 2 – Esta Portaria entrará em vigor a partir da data de sua publicação , revogadas as disposições em contrário.

Dê – se ciência e cumpra-se.

GABINETE DO PREFEITO MUNICIPAL DE DUQUE BACELAR, ESTADO DO MARANHÃO, aos **16 dias do mês de julho de 2025.**

FRANCISCO FLAVIO LIMA FURTADO:39629929368

Assinado digitalmente por FRANCISCO FLAVIO LIMA FURTADO:39629929368
ND: C=BR, O=ICP-Brasil, OU=AC SOLUTI Multipla v5, OU=32540441000172, OU=Presencial , OU=Certificado PF A1, CN=FRANCISCO FLAVIO LIMA FURTADO:39629929368
Razão: Eu sou o autor deste documento
Localização:
Data: 2025.07.17 17:24:40-03'00'
Foxit PDF Reader Versão: 2023.2.0

FRANCISCO FLÁVIO LIMA FURTADO

PREFEITO MUNICIPAL

374

DECRETO MUNICIPAL Nº 08, DE 21 DE JULHO DE 2025

DECRETO MUNICIPAL Nº 08, DE 21 DE JULHO DE 2025.

DISPÕE SOBRE A CONVOCAÇÃO DA 12ª CONFERÊNCIA MUNICIPAL DE SAÚDE DE DUQUE BACELAR- MA; E DÁ OUTRAS PROVIDÊNCIAS.

O **PREFEITO MUNICIPAL DE DUQUE BACELAR**, ESTADO DO MARANHÃO, no uso de suas atribuições legais, com fulcro na Lei Orgânica Municipal;

DECRETA:

Art. 1º - Conforme deliberação do Conselho Municipal de Saúde, em sua Plenária realizada no dia 10 de julho de 2025, fica convocada a **12ª Conferência Municipal de Saúde de Duque Bacelar**, a ser realizada no dia **31 de julho de 2025,** na forma desse Regimento.

Art. 2º - A Conferência Municipal de Saúde é o fórum máximo de deliberação da Política de Saúde, conforme dispõe a Lei Federal 8.142/90.

§1º O tema central da Conferência será: **"SUS Forte é SUS com o Povo: Participação Social na Reconstrução da Saúde".**

§2º A **12ª** Conferência Municipal de Saúde de Duque Bacelar será presidida pela Secretária Adjunta de Saúde do Município de Duque Bacelar, em sua ausência ou impedimento, pelo Coordenador geral desta Conferencia de Saúde.

§3º As normas de organização e funcionamento da Conferência serão expedidas em Portarias e demais atos deliberadas pelo Conselho Municipal de Saúde e pela Secretária Municipal de Saúde.

Art. 3º - Este Decreto entrará em vigor na data de sua publicação, revogando as disposições em contrário.

GABINETE DO PREFEITO MUNICIPAL DE DUQUE BACELAR, ESTADO DO MARANHÃO, AOS 21 DIAS DE MÊS DE JULHO DE 2025.

FRANCISCO FLAVIO LIMA
Prefeito Municipal de Duque Bacelar-MA

Identificador: 1677-e45e9c85aea1887dc4f0e1d5ad4ea94900760ca6

PORTARIA Nº 82/2025 Duque Bacelar/MA, 17 de julho de 2025.

PORTARIA Nº 82/2025 Duque Bacelar/MA, 17 de julho de 2025.

O Senhor: **FRANCISCO FLAVIO LIMA FURTADO**, PREFEITO MUNICIPAL DE DUQUE BACELAR ESTADO DO MARANHÃO, no uso das suas
atribuições legais e de conformidade com a Lei Organização Administrativa.

RESOLVE

Art. 1º – Nomear o Senhor: **IRAILDO CARVALHO PESSOA,** para o Cargo em Comissão de **PREGOEIRO**, em Símbolo **DAS – II**, da Prefeitura Municipal de Duque Bacelar – MA.

Art. 2 – Esta Portaria entrará em vigor a partir da data de sua publicação , revogadas as disposições em contrário.

Dê – se ciência e cumpra-se.

GABINETE DO PREFEITO MUNICIPAL DE DUQUE BACELAR, ESTADO DO MARANHÃO, aos **17 dias do mês de julho de 2025.**

FRANCISCO FLAVIO LIMA FURTADO
PREFEITO MUNICIPAL

Identificador: 1677-f2840869117365a638a6ff8fab398b6d1585a73f

PORTARIA Nº 84/2025 Duque Bacelar/MA, 16 de julho de 2025

PORTARIA Nº 84/2025 Duque Bacelar/MA, 16 de julho de 2025.

O Senhor: **FRANCISCO FLAVIO LIMA FURTADO**, PREFEITO MUNICIPAL DE DUQUE BACELAR ESTADO DO MARANHÃO, no uso das suas
atribuições legais e de conformidade com a Lei Organização Administrativa.

RESOLVE

Art. 1º – Nomear o Senhor: **IRAILDO CARVALHO PESSOA** para Cargo em Comissão de **CHEFE DE DIVISÃO**, em Símbolo **DAS – III**, da Prefeitura Municipal de Duque Bacelar – MA.

Art. 2 – Esta Portaria entrará em vigor a partir da data de sua publicação
, revogadas as disposições em contrário.

Dê – se ciência e cumpra-se.

GABINETE DO PREFEITO MUNICIPAL DE DUQUE BACELAR, ESTADO DO MARANHÃO, aos **16 dias do mês de julho de 2025.**

FRANCISCO FLÁVIO LIMA FURTADO
PREFEITO MUNICIPAL

Identificador: 1677-5deeebe3a94cc62e21e727fbc6de6cbd30af92de

PREFEITO MUNICIPAL

Identificador: 387-5bfaf060c9d1d93f89964a29e4c1a18843d663fa

PORTARIA Nº 23/2025

PORTARIA Nº 23/2025
Duque Bacelar/MA, 01 de janeiro de 2025.

O Senhor: **FRANCISCO FLAVIO LIMA FURTADO**, PREFEITO MUNICIPAL DE DUQUE BACELAR ESTADO DO MARANHÃO, no uso das suas atribuições legais e de conformidade com a Lei Organização Administrativa.

RESOLVE,

Art. 1º – Nomear a Senhora: **VALDILENE COSTA DE ANDRADE,** para o Cargo em Comissão de **Tesoureira**, em Símbolo **DAS – II**, da Prefeitura Municipal de Duque Bacelar – MA.
Art. 2 – Esta Portaria entrará em vigor a partir da data de sua publicação , revogadas as disposições em contrário.

Dê – se ciência e cumpra-se.

GABINETE DO PREFEITO MUNICIPAL DE DUQUE BACELAR, ESTADO DO MARANHÃO, aos **01 dias do mês de janeiro de 2025**.

FRANCISCO FLAVIO LIMA FURTADO
PREFEITO MUNICIPAL

Identificador: 387-94553e2947c1a234c83a4b78655a4435425ab74a

PORTARIA Nº 24/2025

PORTARIA Nº 24/2025
Duque Bacelar/MA, 01 de janeiro de 2025.

O Senhor: **FRANCISCO FLAVIO LIMA FURTADO**, PREFEITO MUNICIPAL DE DUQUE BACELAR ESTADO DO MARANHÃO, no uso das suas atribuições legais e de conformidade com a Lei Organização Administrativa.

RESOLVE,

Art. 1º – Nomear o Senhor: **JALES MOURA DE FREITAS CARVALHO,** para o Cargo em Comissão de **Secretario Municipal de Educação, Esporte e Lazer**, em Símbolo **DAS – I**, da Prefeitura Municipal de Duque Bacelar – MA.
Art. 2 – Esta Portaria entrará em vigor a partir da data de sua publicação , revogadas as disposições em contrário.

Dê – se ciência e cumpra-se.

GABINETE DO PREFEITO MUNICIPAL DE DUQUE BACELAR, ESTADO DO MARANHÃO, aos **01 dias do mês de janeiro de 2025.**

375

FRANCISCO FLAVIO LIMA FURTADO
PREFEITO MUNICIPAL

Identificador: 387-bf92aaf03a0aebba72542503860667250ca688de

PORTARIA Nº 25/2025

PORTARIA Nº 25/2025
Duque Bacelar/MA, 01 de janeiro de 2025.

O Senhor: **FRANCISCO FLAVIO LIMA FURTADO**, PREFEITO MUNICIPAL DE DUQUE BACELAR ESTADO DO MARANHÃO, no uso das suas atribuições legais e de conformidade com a Lei Organização Administrativa.

RESOLVE,

Art. 1º – Nomear o Senhor: **JOSÉ MAGNO MORAES DE SOUSA** , para Cargo de Procurador Jurídico , em Símbolo **DAS – I**, da Prefeitura Municipal de Duque Bacelar – MA.
Art. 2 – Esta Portaria entrará em vigor a partir da data de sua publicação , revogadas as disposições em contrário.

Dê – se ciência e cumpra-se.

GABINETE DO PREFEITO MUNICIPAL DE DUQUE BACELAR, ESTADO DO MARANHÃO, aos **01 dias do mês de janeiro de 2025.**

FRANCISCO FLAVIO LIMA FURTADO
PREFEITO MUNICIPAL

Identificador: 387-8a824fa0d16f5ff5ab8f379850d7912c8889d464

PORTARIA Nº 26/2025

PORTARIA Nº 26/2025
Duque Bacelar/MA, 01 de janeiro de 2025.

O Senhor: **FRANCISCO FLAVIO LIMA FURTADO**, PREFEITO MUNICIPAL DE DUQUE BACELAR ESTADO DO MARANHÃO, no uso das suas atribuições legais e de conformidade com a Lei Organização Administrativa.

RESOLVE,

Art. 1º – Nomear a Senhora: **SANDRA MARIA DA COSTA** , para Cargo de Procuradora Jurídico , em Símbolo **DAS – I**, da Prefeitura Municipal de Duque Bacelar – MA.
Art. 2 – Esta Portaria entrará em vigor a partir da data de sua publicação , revogadas as disposições em contrário.

PREFEITURA MUNICIPAL DE DUQUE BACELAR
Av. Coronel Rosalino, s/n, Centro, Duque Bacelar-MA
CNPJ: 06.314.439/0001-75

AUTUAÇÃO DO PROCESSO

Hoje, nesta Cidade, na sala de Licitações, autuou-se o processo licitatório que adiante se vê, do que para constar, lavrou-se este termo. Eu Iraildo Carvalho Pessoa, Agente de Contratação, junto com equipe de apoio, Comissão Permanente de Licitação (CPL) o subscreve.

DA LICITAÇÃO:

- Processo Administrativo nº 213/2025
- Modalidade: Concorrência Eletrônica nº 012/2025-CPL/PMDB
- Requisitante: (Órgão Gerenciador): JALES MOURA DE FREITAS CARVALHO
  Secretário Municipal de Educação;
  (Tipo de Licitação: Menor preço por Item,

FUNDAMENTAÇÃO LEGAL:

Fundamenta-se na Lei nº 14.133/2021, de 01 de abril de 2021, Decreto Municipal nº 021/2023, Lei nº 123/06, Lei 147/14 e demais legislações aplicáveis.

DO OBJETO DA LICITAÇÃO:

Construção de uma Creche Pré-escola de Educação Infantil no município de Duque Bacelar/MA - FNDE - Creche Tipo 2.

ESTIMATIVA DO VALOR:

O valor estimado para esta licitação foi designado pelo Termo de Referência, portanto, estima-se o valor total para contratar de **R$ 3.529.667,13 (três milhões e quinhentos e vinte e nove mil, seiscentos e sessenta e sete reais e treze centavo**

Duque Bacelar - MA, em 25 e Fevereiro de 2026.

Iraildo Carvalho Pessoa
Portaria: 83/2025
Agente de Contratação

Navara Cristina Alencar Gomes
Equipe de Apoio

Eliane dos Anjos Almeida
Equipe de Apoio

FLS. Nº 377
Rubrica

PREFEITURA MUNICIPAL DE DUQUE BACELAR
Av. Coronel Rosalino, s/n, Centro, Duque Bacelar-MA
CNPJ: 06.314.439/0001-75

À Assessoria Jurídica

Prefeitura Municipal de Duque Bacelar – MA

Senhor Assessor,

Estamos encaminhando em anexo os autos do Processo administrativo nº. 213/2025, para exame e aprovação, da Minuta do Edital, Minuta da Ata de Construção de uma Creche Pré-escola de Educação Infantil no município de Duque Bacelar/MA - FNDE - Creche Tipo 2, de acordo com o previsto na, Lei nº 14.133/2021, Decreto Municipal nº 021/2023, Lei Complementar nº 123/2006 alterada pela Lei Complementar nº 147/2014 demais legislações pertinentes.

Sendo o que dispomos para o momento reiteramos nossos mais sinceros votos de estima e consideração.

Duque Bacelar - MA, 26 e Fevereiro de 2026.

Iraildo Carvalho Pessoa
Portaria: 83/2025
Agente de Contratação

PREFEITURA DE
DUQUE
BACELAR
PRA FAZER MUITO MAIS

Avenida Coronel Rosalino, s/n - Centro
C.N.P.J: 06.314.439/0001-75

MINUTA CONCORRÊNCIA ELETRÔNICA – Nº 012/2025

Processo Administrativo Nº 113/2025

A Prefeitura Municipal Duque Bacelar – MA, torna público para o conhecimento dos interessados, que fará realizar, sob a égide da Lei n.º 14.133/2021, da Lei Complementar n.º 123/2006 alterada pela Lei Complementar nº 147/2014, e, de outras normas aplicáveis ao objeto deste certame, fará realizar licitação na modalidade CONCORRÊNCIA na forma ELETRÔNICA mediante as condições estabelecidas neste Edital.

ÓRGÃO
Secretária Municipal de Educação

ÓRGÃO(S) PARTICIPANTE(S)

Construção de uma Creche Pré-escola de Educação Infantil no município de Duque Bacelar.

VALOR TOTAL ESTIMADO
R$ XXXXXXXXXXXX (

PORTAL UTILIZADO: LICITAR DIGITAL
ENDEREÇO DO PORTAL: https://licitar.digital/
DATA: XX de XXXXXXXXX de 2026
HORÁRIO: XX:XX (HORÁRIO DE BRASÍLIA/DF)
E-MAIL: faleconosco@duquebacelar.ma.gov.br

AGENTE DE CONTRATAÇÃO
IRAILDO CARVALHO PESSOA

AUTORIDADE COMPETENTE
JALES MOURA DE FREITAS CARVALHO
Secretário Municipal de Educação

PREFEITURA DE
DUQUE
BACELAR
PRA FAZER MUITO MAIS

Avenida Coronel Rosalino, s/n - Centro
C.N.P.J: 06.314.439/0001-75

CRITÉRIOS ESPECÍFICOS DA CONTRATAÇÃO	
CRITÉRIO DE JULGAMENTO	MENOR PREÇO
FORMA DE ADJUDICAÇÃO	GLOBAL
MODO DE DISPUTA	ABERTO
INTERVALO ENTRE OS LANCES	R$ 10,00 (dez reais)
REGIME DE EXECUÇÃO	EMPREITADA POR PREÇO GLOBAL
EXIGÊNCIA DE VISITA TÉCNICA	NÃO
APRESENTAÇÃO DE AMOSTRAS	NÃO
EXIGÊNCIA DE GARANTIA DE PROPOSTA	SIM (1%)
EXIGÊNCIA DE GARANTIA DE CONTRATO	NÃO
PERMITE PARTICIPAÇÃO DE CONSÓRCIO	SIM
HAVERÁ INVERSÃO A FASE DE HABILITAÇÃO?	NÃO
PRAZO DE VALIDADE DA PROPOSTA	90 (noventa) DIAS

DOS BENEFÍCIOS ÀS MICROEMPRESAS E EMPRESAS DE PEQUENO PORTE	
Itens/Lotes destinados a participação exclusivamente para MEI/ME/EPP, cujo valor seja de até R$ 80.000,00 (oitenta mil reais)? (Art. 48, I, Lei Complementar nº 123/2006)	NÃO
Itens/Lotes com reserva de cotas destinados a participação exclusivamente para MEI/ME/EPP?	NÃO
Prioridade de contratação para MEI/ME/EPP sediadas local ou regionalmente, até o limite de 10% (dez por cento) do melhor preço válido? (Art. 48, §3º, Lei Complementar nº 123/06)	SIM (LOCAL ou REGIONAL)

PREFEITURA DE
DUQUE
BACELAR
PRA FAZER MUITO MAIS

Avenida Coronel Rosalino, s/n - Centro
C.N.P.J: 06.314.439/0001-75

1. OBJETO DA LICITAÇÃO

1.1. A presente licitação tem por objeto Construção de escola em tempo integral no bairro matadouro zona urbana do município de Duque Bacelar/MA, FNDE - escola 5 salas, conforme as quantidades, especificações e condições descritas no Termo de Referência/Projeto Básico, anexo a este Edital.

1.1.1. Em caso de discordância existente entre as especificações deste objeto descritas na Plataforma do Processo de Contratação e as especificações constantes deste Edital, serão consideradas como válidas as do Edital, sendo estas a que os licitantes deverão se ater no momento da elaboração da proposta.

2. RECURSO ORÇAMENTÁRIO

Dotação orçamentária

TERMO DE COMPROMISSO Nº 978061/2025/FNDE/CAIXA
02 02 05 - Sec. Mun. de Educação, Cultura, Esporte e Lazer
12.361.0029.1027.0000 - Construção, Ampliação e/ou Reforma de Escolas
Elemento de Despesa: 4.4.90.51.00 - Obras e Instalações

3. CONDIÇÕES PARA PARTICIPAÇÃO

3.1. Poderão participar deste procedimento de contratação as interessadas estabelecidas no País, que satisfaçam as condições e disposições contidas neste Edital e nos seus Anexos, inclusive quanto à documentação, que desempenhem atividade pertinente e compatível com o objeto deste procedimento de contratação, previamente credenciadas no sistema "LICITAR DIGITAL" através do site https://licitar.digital/.

3.1.1. Para ter acesso ao sistema eletrônico, os interessados em participar deste certame deverão dispor de chave de identificação e senha pessoal, obtidas junto ao provedor do sistema, onde também deverão informar-se a respeito do seu funcionamento e regulamento e receber instruções detalhadas para sua correta utilização.

3.1.2. O uso da senha de acesso pela licitante é de sua responsabilidade exclusiva, incluindo qualquer transação por ele efetuada diretamente, ou por seu representante, não cabendo ao provedor do sistema ou a Prefeitura Municipal responsabilidade por eventuais danos decorrentes do uso indevido da senha, ainda que por terceiros.

3.1.3. O credenciamento junto ao provedor do sistema implica a responsabilidade do licitante ou de seu representante legal e a presunção de sua capacidade técnica para realização das transações inerentes a este procedimento.

3.1.4. Informações complementares sobre o credenciamento junto ao provedor do sistema deverão ser obtidas diretamente com o suporte técnico da plataforma indicada neste edital.

3.2. Conforme definido nos Critérios Gerais da Contratação, no preâmbulo deste edital, os itens ou lotes, conforme o critério de adjudicação, com valores até R$ 80.000,00 (oitenta mil reais), são

de participação exclusiva para microempresas e empresas de pequeno porte, nos termos do art. 48 da Lei Complementar nº 123, de 14 de dezembro de 2006.

3.2.1. A obtenção do benefício a que se refere o item anterior fica limitada às microempresas e às empresas de pequeno porte que, no ano-calendário de realização do processo de contratação, ainda não tenham celebrado contratos com a Administração Pública cujos valores somados extrapolam a receita bruta máxima admitida para fins de enquadramento como empresa de pequeno porte.

3.3. Ficam impedidos de participar desta licitação:

3.3.1. Aquele que não atenderem às condições deste edital;

3.3.2. Autor do anteprojeto, do projeto básico ou do projeto executivo, pessoa física ou jurídica, quando o processo de contratação versar sobre serviços ou fornecimento de bens a ele relacionados;

3.3.3. Empresa, isoladamente ou em consórcio, responsável pela elaboração do projeto básico ou do projeto executivo, ou empresa da qual o autor do projeto seja dirigente, gerente, controlador, acionista ou detentor de mais de 5% (cinco por cento) do capital com direito a voto, responsável técnico ou subcontratado, quando o processo de contratação versar sobre serviços ou fornecimento de bens a ela necessários;

3.3.4. Aquele que estejam em processo de dissolução, liquidação, falência ou concurso de credores;

3.3.4.1. Nos casos em que o empresário esteja em recuperação judicial ou extrajudicial, poderá participar desde que apresente o plano de recuperação homologado em juízo.

3.3.5. Pessoa Física ou Jurídica que se encontre, ao tempo do processo de contratação, impossibilitada de contratar com a administração pública em decorrência de sanção que lhe foi imposta;

3.3.5.1. O impedimento de que trata o este item será também aplicado ao licitante que atue em substituição a outra pessoa, física ou jurídica, com o intuito de burlar a efetividade da sanção a ela aplicada, inclusive a sua controladora, controlada ou coligada, desde que devidamente comprovado o ilícito ou a utilização fraudulenta da personalidade jurídica do licitante.

3.3.6. Aquele que mantenha vínculo de natureza técnica, comercial, econômica, financeira, trabalhista ou civil com dirigente do órgão ou entidade contratante ou com agente público que desempenhe função na licitação ou atue na fiscalização ou na gestão do contrato, ou que deles seja cônjuge, companheiro ou parente em linha reta, colateral ou por afinidade, até o terceiro grau;

3.3.7. Empresas controladoras, controladas ou coligadas, nos termos da Lei nº 6.404, de 15 de dezembro de 1976, concorrendo entre si;

3.3.8. Pessoa física ou jurídica que, nos 5 (cinco) anos anteriores à divulgação do edital, tenha sido condenada judicialmente, com trânsito em julgado, por exploração de trabalho

infantil, por submissão de trabalhadores a condições análogas às de escravo ou por contratação de adolescentes nos casos vedados pela legislação trabalhista;

3.3.9. Agente público do órgão ou entidade licitante;

3.3.9.1. A vedação de que trata este estende-se a terceiro que auxilie a condução da contratação na qualidade de integrante de equipe de apoio, profissional especializado ou funcionário ou representante de empresa que preste assessoria técnica.

3.3.10. Organizações da Sociedade Civil de Interesse Público – OSCIP, atuando nessa condição;

3.3.11. Não poderá participar, direta ou indiretamente, do processo de contratação ou da execução do contrato agente público do órgão ou entidade contratante, devendo ser observadas as situações que possam configurar conflito de interesses no exercício ou após o exercício do cargo ou emprego, nos termos da legislação que disciplina a matéria, conforme § 1º do art. 9º da Lei nº 14.133, de 2021.

3.3.12. Empresas estrangeiras que não tenham representação legal no Brasil com poderes expressos para receber citação e responder administrativa e judicialmente;

3.4. Equiparam-se aos autores do projeto as empresas integrantes do mesmo grupo econômico.

3.5. A simples apresentação da proposta implica, por parte do licitante, de que inexistem fatos que impeçam a sua participação na presente licitação, eximindo assim o agente de contratação de qualquer responsabilidade civil ou penal.

4. DA APRESENTAÇÃO DA PROPOSTA E DOS DOCUMENTOS DE HABILITAÇÃO

4.1. **No preâmbulo deste edital está definido se a fase de habilitação poderá ou não anteceder as fases de apresentação de propostas e lances nos termos do art. 17, §1º, da Lei nº 14.133, de 2021.**

4.1.1. Caso a fase de habilitação NÃO anteceda as fases de apresentação de propostas e lances, dos documentos de habilitação somente serão exigidos, em momento posterior ao julgamento das propostas, e apenas do licitante mais bem classificado.

4.1.2. Caso a fase de habilitação anteceda as fases de apresentação de propostas e lances, os licitantes encaminharão, na forma e no prazo estabelecidos no item anterior, simultaneamente os documentos de habilitação e a proposta com o preço ou o percentual de desconto, observado o disposto neste Edital.

4.2. Os licitantes encaminharão, exclusivamente por meio do sistema eletrônico, a proposta com o preço ou o percentual de desconto, conforme o critério de julgamento adotado neste Edital, assinada com certificado digital pessoa física, até a data e o horário estabelecidos para abertura da sessão pública;

4.3. A licitante deverá consignar, na forma expressa no sistema eletrônico, o valor de sua proposta, já considerados e inclusos todos os tributos, fretes, tarifas e demais despesas decorrentes da execução do objeto.

4.4. No cadastramento da proposta inicial, o licitante declarará, em campo próprio do sistema, que:

4.4.1. está ciente e concorda com as condições contidas no edital e seus anexos, bem como de que a proposta apresentada compreende a integralidade dos custos para

Avenida Coronel Rosalino, s/n - Centro
C.N.P.J: 06.314.439/0001-75

atendimento dos direitos trabalhistas assegurados na Constituição Federal, nas leis trabalhistas, nas normas infralegais, nas convenções coletivas de trabalho e nos termos de ajustamento de conduta vigentes na data de sua entrega em definitivo e que cumpre plenamente os requisitos de habilitação definidos no instrumento convocatório;

4.4.2. não possui empregados executando trabalho degradante ou forçado, observando o disposto nos incisos III e IV do art. 1º e no inciso III do art. 5º da Constituição Federal;

4.4.3. cumpre as exigências de reserva de cargos para pessoa com deficiência e para reabilitado da Previdência Social, previstas em lei e em outras normas específicas.

4.5. O licitante organizado em cooperativa deverá declarar, ainda, em campo próprio do sistema eletrônico, que cumpre os requisitos estabelecidos no artigo 16 da Lei nº 14.133, de 2021.

4.6. O fornecedor enquadrado como microempresa, empresa de pequeno porte ou sociedade cooperativa deverá declarar, ainda, em campo próprio do sistema eletrônico, que cumpre os requisitos estabelecidos no artigo 3° da Lei Complementar nº 123, de 2006, estando apto a usufruir do tratamento favorecido estabelecido em seus arts. 42 a 49, observado o disposto nos §§ 1º ao 3º do art. 4º, da Lei n.º 14.133, de 2021.

4.7. A falsidade da declaração de que trata os itens anteriores sujeitará o licitante às sanções previstas na Lei nº 14.133, de 2021, e neste Edital.

4.8. Os licitantes poderão retirar ou substituir a proposta ou, na hipótese de a fase de habilitação anteceder as fases de apresentação de propostas e lances e de julgamento, os documentos de habilitação anteriormente inseridos no sistema, até a abertura da sessão pública.

4.9. Serão disponibilizados para acesso público os documentos que compõem a proposta dos licitantes convocados para apresentação de propostas, após a fase de envio de lances.

4.10. A apresentação das propostas implica obrigatoriedade do cumprimento das disposições nelas contidas, em conformidade com o que dispõe o Termo de Referência/Projeto Básico, assumindo o proponente o compromisso de executar o objeto licitado nos seus termos, bem como de fornecer os materiais, equipamentos, ferramentas e utensílios necessários, em quantidades e qualidades adequadas à perfeita execução contratual, promovendo, quando requerido, sua substituição.

4.11. A entrega da proposta e dos documentos de habilitação, sem que tenha sido tempestivamente impugnado o presente edital, implicará na plena aceitação, por parte dos interessados, das condições nele estabelecidas.

5. DO PREENCHIMENTO E ENVIO DA PROPOSTA

5.1. O licitante deverá enviar sua proposta em arquivo PDF devidamente assinada com certificado digital pessoa física (responsável) bem como o preenchimento, no sistema eletrônico, com todos os dados exigidos no Termo de Referência/Projeto Básico.

5.2. Todas as especificações do objeto contidas na proposta vinculam o licitante.

5.3. Nos valores propostos estarão inclusos todos os custos operacionais, encargos previdenciários, trabalhistas, tributários, comerciais e quaisquer outros que incidam direta ou indiretamente na execução do objeto.

5.4. Os preços ofertados, tanto na proposta inicial, quanto na etapa de lances, serão de exclusiva responsabilidade do licitante, não lhe assistindo o direito de pleitear qualquer alteração, sob alegação de erro, omissão ou qualquer outro pretexto.

5.5. Se o regime tributário da empresa implicar o recolhimento de tributos em percentuais variáveis, a cotação adequada será a que corresponde à média dos efetivos recolhimentos da empresa nos últimos doze meses.

5.6. Independentemente do percentual de tributo inserido na planilha, no pagamento serão retidos na fonte os percentuais estabelecidos na legislação vigente.

5.7. A apresentação das propostas implica obrigatoriedade do cumprimento das disposições nelas contidas, em conformidade com o que dispõe o Projeto Básico/Termo de Referência, assumindo o proponente o compromisso de executar o objeto licitado nos seus termos, bem como de fornecer os materiais, equipamentos, ferramentas e utensílios necessários, em quantidades e qualidades adequadas à perfeita execução contratual, promovendo, quando requerido, sua substituição.

5.8. O prazo de validade da proposta é aquele estabelecido no preâmbulo deste edital de licitação, contados da data de abertura da sessão pública.

5.8.1. Decorrido o prazo de validade das propostas, sem convocação para assinatura da Ata de Registro de Preços, ficam as licitantes liberadas dos compromissos assumidos.

5.9 Será exigido no momento da apresentação da proposta, a comprovação do recolhimento de quantia a título de garantia de proposta, juntamente com comprovante de pagamento, como requisito de pré-habilitação.

5.9.1 A garantia de proposta não poderá ser superior a 1% (um por cento) do valor estimado para a contratação.

5.9.2 A garantia de proposta será devolvida aos licitantes no prazo de 10 (dez) dias úteis, contado da assinatura do contrato ou da data em que for declarada fracassada a licitação.

5.9.3 Implicará execução do valor integral da garantia de proposta a recusa em assinar o contrato ou a não apresentação dos documentos para a contratação.

5.9.4 A garantia de proposta poderá ser prestada nas modalidades de que trata o § 1º do art. 96 da Lei 14.133/2021.

6. DA ABERTURA DA SESSÃO PÚBLICA

6.1. A abertura da presente licitação dar-se-á em sessão pública, por meio de sistema eletrônico, na data, horário e local indicados neste Edital.

6.2. Durante a sessão pública, a comunicação entre o Agente de Contratação e as licitantes ocorrerá exclusivamente mediante troca de mensagens, em campo próprio do sistema eletrônico.

6.3. Cabe à licitante acompanhar as operações no sistema eletrônico durante a sessão pública do presente procedimento de contratação, ficando responsável pelo ônus decorrente da perda de negócios diante da inobservância de qualquer mensagem emitida pelo sistema ou de sua desconexão.

6.4. O licitante deverá comunicar imediatamente ao provedor do sistema qualquer acontecimento que possa comprometer o sigilo ou a segurança de sua proposta e seus documentos de habilitação.

6.5. Aberta a sessão pública do certame, as propostas de preços serão irretratáveis, não se admitindo retificações ou alterações nos preços ou nas condições estabelecidas, salvo quanto aos lances ofertados, na fase própria do certame.

7. DA CLASSIFICAÇÃO DAS PROPOSTAS

7.1. O Agente de Contratação verificará as propostas apresentadas, desclassificando desde logo aquelas que não estejam em conformidade com os requisitos estabelecidos neste Edital, contenham vícios insanáveis ou não apresentem as especificações técnicas exigidas no Termo de Referência/Projeto Básico.

7.1.1. Também será desclassificada a proposta preenchida e que identifique o licitante.

7.1.2. A desclassificação será sempre fundamentada e registrada no sistema, com acompanhamento em tempo real por todos os participantes.

7.1.3. A não desclassificação da proposta não impede o seu julgamento definitivo em sentido contrário, levado a efeito na fase de aceitação.

7.2. O Agente de Contratação poderá suspender a sessão pública da licitação quando constatar que a avaliação da conformidade das propostas, irá perdurar por mais de um dia.

7.2.1. Após a suspensão da sessão pública, o Agente de Contratação enviará, via chat, mensagens aos licitantes informando a data prevista para o início da oferta de lances.

7.3. Somente as licitantes com propostas classificadas participarão da fase de lances.

8. DA FORMULAÇÃO DE LANCES

8.1. Iniciada a etapa competitiva, as licitantes classificadas poderão encaminhar lances sucessivos, exclusivamente por meio do sistema eletrônico, sendo imediatamente informadas do horário e valor consignados no registro de cada lance.

8.2. A licitante somente poderá oferecer lance inferior ou percentual de desconto superior ao último por ela ofertada e registrado no sistema

8.3. O intervalo mínimo de diferença de valores ou percentuais entre os lances, que incidirá tanto em relação aos lances intermediários quanto em relação à proposta que cobrir a melhor oferta, está estabelecido no preâmbulo deste edital.

8.4. Durante o transcurso da sessão, as licitantes serão informadas, em tempo real, do valor do menor lance registrado, mantendo-se em sigilo a identificação da ofertante.

8.5. Não serão aceitos dois ou mais lances de mesmo valor, prevalecendo aquele que for recebido e registrado em primeiro lugar.

8.6. Os lances apresentados e levados em consideração para efeito de julgamento serão de exclusiva e total responsabilidade da licitante, não lhe cabendo o direito de pleitear qualquer alteração.

8.7. O licitante poderá solicitar a exclusão de seu último lance ofertado, na hipótese de lance inconsistente ou inexequível, que será avaliado pelo Agente de Contratação.

8.8. Durante a fase de lances, o Agente de Contratação poderá excluir, justificadamente, lance cujo valor seja entendido como manifestamente inexequível.

8.9. No caso de desconexão com o Agente de Contratação, no decorrer da etapa competitiva do Processo de Contratação, o sistema eletrônico poderá permanecer acessível aos licitantes para a recepção dos lances.

8.10. Caso o licitante não apresente lances, concorrerá com o valor de sua proposta.

8.11. **No preâmbulo deste edital está definida o modo de disputa deste certame, que poderá ser:**

8.11.1. **Modo de Disputa Aberto:**

8.11.1.1. No modo de disputa "aberto", a apresentação de lances públicos é de forma sucessiva, com prorrogações.

8.11.1.2. A etapa de lances da sessão pública terá duração de 10 (dez) minutos e, após isso, será prorrogada automaticamente pelo sistema quando houver lance ofertado nos últimos 2 (dois) minutos do período de duração da sessão pública.

8.11.1.3. A prorrogação automática da etapa de lances, de que trata o item anterior, será de 2 (dois) minutos e ocorrerá sucessivamente sempre que houver lances enviados neste período de prorrogação, inclusive no caso de lances intermediários.

8.11.1.4. Não havendo novos lances na forma estabelecida nos itens anteriores, a sessão pública encerrar-se-á automaticamente.

8.11.1.5. Encerrada a fase competitiva sem que haja a prorrogação automática pelo sistema, poderá o Agente de Contratação, assessorado pela equipe de apoio, justificadamente, admitir o reinício da sessão pública de lances, em prol da consecução do melhor preço.

8.11.2. **Modo de Disputa Aberto-Fechado**:

8.11.2.1. No modo de disputa "aberto e fechado", é quando os licitantes apresentam lances públicos e sucessivos, com lance final e fechado.

8.11.2.2. A etapa de lances da sessão pública terá duração inicial de quinze minutos. Após esse prazo, o sistema encaminhará aviso de fechamento iminente dos lances, após isso, transcorrerá o período de tempo de até dez minutos, aleatoriamente determinado, findo o qual será automaticamente encerrada a recepção de lances.

8.11.2.3. Encerrado o prazo previsto no item anterior, o sistema abrirá oportunidade para que o autor da oferta de valor mais baixo e os das ofertas com preços até dez por cento superior àquela possam ofertar um lance final e fechado em até cinco minutos, o qual será sigiloso até o encerramento deste prazo.

8.11.2.3.1. O licitante poderá optar por manter o seu último lance da etapa aberta, ou por oferecer melhor lance.

8.11.2.3.2. Não havendo pelo menos três ofertas nas condições definidas neste item, poderão os autores dos melhores lances, na ordem de classificação, até o máximo de três, oferecer um lance final e fechado em até cinco minutos, o qual será sigiloso até o encerramento deste prazo.

8.11.2.4. Após o término dos prazos estabelecidos nos itens anteriores, o sistema ordenará os lances segundo a ordem crescente de valores.

8.11.2.4.1. Não havendo lance final e fechado classificado na forma estabelecida nos itens anteriores, haverá o reinício da etapa fechada, para que os demais licitantes, até o máximo de três, na ordem de classificação, possam ofertar um lance final e fechado em até cinco minutos, o qual será sigiloso até o encerramento deste prazo.

8.11.2.5. Após o término dos prazos estabelecidos nos itens anteriores, o sistema ordenará e divulgará os lances segundo a ordem crescente de valores.

8.11.3. **Modo de Disputa Fechado-Aberto**:

8.11.3.1. Poderão participar da etapa aberta somente os licitantes que apresentarem a proposta de menor preço/maior percentual de desconto e os das propostas até 10% (dez por cento) superiores/inferiores àquela, em que os licitantes apresentarão lances públicos e sucessivos, até o encerramento da sessão e eventuais prorrogações.

8.11.3.2. Não havendo pelo menos 3 (três) propostas nas condições definidas no item anterior, poderão os licitantes que apresentaram as três melhores propostas, consideradas as empatadas, oferecer novos lances sucessivos.

8.11.3.3. A etapa de lances da sessão pública terá duração de dez minutos e, após isso, será prorrogada automaticamente pelo sistema quando houver lance ofertado nos últimos dois minutos do período de duração da sessão pública.

8.11.3.4. A prorrogação automática da etapa de lances, de que trata o subitem anterior, será de dois minutos e ocorrerá sucessivamente sempre que houver lances enviados neste período de prorrogação, inclusive no caso de lances intermediários.

8.11.3.5. Não havendo novos lances na forma estabelecida nos itens anteriores, a sessão pública encerrar-se-á automaticamente, e o sistema ordenará e divulgará os lances conforme a ordem final de classificação.

8.12. Só poderá haver empate entre propostas iguais (não seguidas de lances), ou entre lances finais da fase fechada do modo de disputa aberto e fechado.

8.12.1. Havendo eventual empate entre propostas ou lances, o critério de desempate será aquele previsto no art. 60 da Lei nº 14.133, de 2021, nesta ordem:

8.12.1.1. disputa final, hipótese em que os licitantes empatados poderão apresentar nova proposta em ato contínuo à classificação;

8.12.1.2. avaliação do desempenho contratual prévio dos licitantes, para a qual deverão preferencialmente ser utilizados registros cadastrais para efeito de atesto de cumprimento de obrigações previstos nesta Lei;

8.12.1.3. desenvolvimento pelo licitante de ações de equidade entre homens e mulheres no ambiente de trabalho, conforme regulamento;

8.12.1.4. desenvolvimento pelo licitante de programa de integridade, conforme orientações dos órgãos de controle.

8.12.2. Persistindo o empate, será assegurada preferência, sucessivamente, aos bens e serviços produzidos ou prestados por:

8.12.2.1. empresas estabelecidas no território do Estado ou do Distrito Federal do órgão ou entidade da Administração Pública estadual ou distrital licitante ou, no caso de licitação realizada por órgão ou entidade de Município, no território do Estado em que este se localize;

8.12.2.2. empresas brasileiras;

8.12.2.3. empresas que invistam em pesquisa e no desenvolvimento de tecnologia no País;

8.12.2.4. empresas que comprovem a prática de mitigação, nos termos da Lei nº 12.187, de 29 de dezembro de 2009.

9. DOS CRITÉRIOS PARA APLICAÇÃO DE BENEFÍCIOS ÀS ME/EPPs

9.1. O licitante que deixar de assinalar o campo da "Declaração de ME/EPP" não terá direito a usufruir do tratamento favorecido previsto na Lei Complementar nº 123, de 2006, mesmo que microempresa, empresa de pequeno porte e equiparadas.

9.2. Será concedido tratamento favorecido para as microempresas e empresas de pequeno porte, para as sociedades cooperativas mencionadas no artigo 34 da Lei nº 11.488, de 2007, para o agricultor familiar, o produtor rural pessoa física e para o microempreendedor individual – MEI, nos limites previstos da Lei Complementar nº 123, de 2006, e nos termos estabelecidos no preâmbulo do presente instrumento.

9.3. Após a fase de lances, se a proposta mais bem classificada não tiver sido apresentada por microempresa e empresa de pequeno porte, e houver proposta de microempresa ou empresa de pequeno porte que seja igual ou até 5% (cinco por cento) superior à proposta mais bem classificada, proceder-se-á da seguinte forma:

9.3.1. A microempresa ou a empresa de pequeno porte mais bem classificada poderá, no prazo de 5 (cinco) minutos, contados do envio da mensagem automática pelo sistema, apresentar uma última oferta, obrigatoriamente inferior à proposta do primeiro colocado, situação em que, atendidas as exigências habilitatórias e observado o valor estimado para a contratação, será adjudicado em seu favor o objeto deste procedimento.

9.3.2. Não sendo vencedora a microempresa ou a empresa de pequeno porte mais bem classificada, na forma da subcondição anterior, o sistema, de forma automática, convocará as licitantes remanescentes que porventura se enquadrem na situação descrita nesta condição, na ordem classificatória, para o exercício do mesmo direito.

9.3.3. No caso de equivalência dos valores apresentados pelas microempresas ou empresas de pequeno porte que se encontrem no intervalo estabelecido nesta condição, o

sistema fará um sorteio eletrônico, definindo e convocando automaticamente a vencedora para o encaminhamento da oferta final do desempate.

9.3.4. A convocada que não apresentar proposta dentro do prazo de 05 (cinco) minutos, controlados pelo Sistema, decairá do direito previsto nos artigos 44 e 45 da Lei Complementar n.º 123/2006.

9.3.5. Na hipótese de não contratação nos termos previstos neste item, o procedimento licitatório prossegue com as demais licitantes.

9.4. **No preâmbulo do presente instrumento constam todos os benefícios específicos que serão aplicados às microempresas e empresas de pequeno porte, e conforme cada benefício seguirão regras específicas, conforme estabelecido nos itens subsequentes.**

9.5. Quando aplicado o benefício de itens/lotes destinados à participação exclusiva para MEI/ME/EPP, com valores totais até R$ 80.000,00 (oitenta mil reais), proceder-se-á da seguinte forma:

9.5.1. Em atendimento ao disposto no artigo 48, I, da Lei Complementar nº 123, de 14 de dezembro de 2006, todos os itens/lotes cujo valor total seja de até R$ 80.000,00 (oitenta mil reais), serão destinados exclusivamente à participação de microempresas e empresas de pequeno porte.

9.6. Quando aplicado o benefício de Itens/Lotes com reserva de cotas destinados a participação exclusivamente para MEI/ME/EPP?, proceder-se-á da seguinte forma:

9.6.1. Em atendimento ao disposto no artigo 48, III, da Lei Complementar nº 123, de 14 de dezembro de 2006, todos os itens/lotes cujo valor total seja superior a R$ 80.000,00 (oitenta mil reais), serão divididos em cotas para participação exclusiva de microempresas e empresas de pequeno porte, conforme percentual estabelecido no preâmbulo deste instrumento.

9.6.2. Para a cota reservada para microempresas e empresas de pequeno porte, a proposta comercial deverá ser apresentada separadamente, para cada item/lote, conforme itens relacionados no Termo de Referência.

9.6.3. Não havendo vencedor para a cota reservada, esta poderá ser adjudicada ao vencedor da cota principal, ou diante de sua recusa, aos licitantes remanescentes, desde que pratiquem preço do primeiro colocado.

9.6.4. Se a mesma licitante vencer a cota reservada e a cota principal, a contratação se dará pelo menor preço ofertado.

9.7. Quando aplicado o benefício de prioridade de contratação para MEI/ME/EPP sediadas local ou regionalmente, até o limite de 10% (dez por cento) do melhor preço válido, proceder-se-á da seguinte forma:

9.7.1. Após a fase de lances, se a proposta mais bem classificada não tiver sido apresentada por microempresa ou empresa de pequeno sediada no âmbito local ou regional, e houver proposta de microempresa ou empresa de pequeno porte sediada localmente ou regionalmente, que seja igual ou até 10% (dez por cento) superior à proposta mais bem classificada, será dada PRIORIDADE de contratação da microempresa ou empresa

de pequeno porte sediada localmente ou regionalmente, com a declaração de vencedor do item.

9.7.2. No preâmbulo deste instrumento convocatório está definido se o presente benefício será aplicado somente em âmbito local ou regional.

9.8. A participação nos itens/lotes expressamente reservados às microempresas e empresas de pequeno porte, por licitante que não se enquadra na definição legal reservada a essas categorias, configura fraude ao certame, sujeitando a mesma à aplicação de penalidade de impedimento de licitar e contratar com esta Prefeitura Municipal, sem prejuízo das multas previstas neste Edital e das demais cominações legais.

DA NEGOCIAÇÃO

10.1. A negociação será realizada por meio do sistema, podendo ser acompanhada pelos demais licitantes.

10.2. O Agente de Contratação poderá encaminhar contraproposta diretamente à licitante que tenha apresentado o lance mais vantajoso, observado o critério de julgamento e o valor estimado para a contratação.

10.3. Na hipótese da proposta do primeiro colocado permanecer acima do preço máximo ou inferior ao desconto definido para a contratação, o Agente de Contratação poderá negociar condições mais vantajosas, após definido o resultado do julgamento.

10.3.1. A negociação poderá ser feita com os demais licitantes, segundo a ordem de classificação inicialmente estabelecida, quando o primeiro colocado, mesmo após a negociação, for desclassificado em razão de sua proposta permanecer acima do preço máximo definido pela Administração.

10.4. O resultado da negociação será divulgado a todos os licitantes e anexado aos autos do processo licitatório.

10.5. A licitante classificada provisoriamente em primeiro lugar deverá encaminhar a proposta de preço adequada ao último lance no prazo mínimo de 2h (duas horas), acompanhada, se for o caso, dos documentos complementares, quando necessários à confirmação daqueles exigidos neste Edital, contado da convocação efetuada pelo Agente de Contratação.

10.5.1. O prazo estabelecido poderá ser prorrogado pelo Agente de Contratação por solicitação justificada do licitante, formulada antes do fim do prazo, e formalmente aceita.

10.5.2. A licitante que abandonar o certame, deixando de enviar a documentação indicada nesta seção, será desclassificada e sujeitar-se-á às sanções previstas neste Edital.

10.6. Após a negociação do preço, o Agente de Contratação iniciará a fase de aceitação e julgamento da proposta.

11. DA FASE DE JULGAMENTO

11.1. Encerrada a etapa de negociação, o Agente de Contratação verificará se o licitante provisoriamente classificado em primeiro lugar atende às condições de participação no certame, conforme previsto no art. 14 da Lei nº 14.133/2021, legislação correlata e as Condições de Participação deste edital,

especialmente quanto à existência de sanção que impeça a participação no certame ou a futura contratação, mediante a consulta aos seguintes cadastros:

11.1.1. Consulta Consolidada de Pessoa Jurídica do Tribunal de Contas da União;

11.1.2. Cadastro Nacional de Empresas Inidôneas e Suspensas – CEIS, mantido pela Controladoria-Geral da União; e

11.1.3. Cadastro Nacional de Empresas Punidas – CNEP, mantido pela Controladoria-Geral da União;

11.2. A consulta aos cadastros será realizada em nome da empresa licitante e também de seu sócio majoritário, por força da vedação de que trata o artigo 12 da Lei n° 8.429, de 1992

11.3. Caso conste na Consulta de Situação do licitante a existência de Ocorrências Impeditivas Indiretas, o Agente de Contratação diligenciará para verificar se houve fraude por parte das empresas apontadas no Relatório de Ocorrências Impeditivas Indiretas.

11.3.1. A tentativa de burla será verificada por meio dos vínculos societários, linhas de fornecimento similares, dentre outros.

11.3.2. O licitante será convocado para manifestação previamente a uma eventual desclassificação.

11.4. Constatada a existência de sanção, o licitante será reputado inabilitado, por falta de condição de participação.

11.5. Na hipótese de inversão das fases de habilitação e julgamento, caso atendidas as condições de participação, será iniciado o procedimento de habilitação.

11.6. Caso o licitante provisoriamente classificado em primeiro lugar tenha se utilizado de algum tratamento favorecido às ME/EPPs, o Agente de Contratação verificará se faz jus ao benefício, em conformidade com este Edital.

11.7. Verificadas as condições de participação e de utilização do tratamento favorecido, o Agente de Contratação examinará a proposta classificada em primeiro lugar quanto à adequação ao objeto e à compatibilidade do preço em relação ao máximo estipulado para contratação neste Edital e em seus anexos.

11.7.1. Para fins de análise da proposta quanto ao cumprimento das especificações do objeto, poderá ser colhida a manifestação escrita do setor requisitante do serviço ou da área especializada no objeto.

11.7.1.1. Na hipótese de necessidade de suspensão da sessão pública para a realização de diligências, com vistas ao saneamento das propostas, a sessão pública somente poderá ser reiniciada mediante aviso prévio no sistema com antecedência, e a ocorrência será registrada em ata;

11.8. O Agente de Contratação poderá convocar o licitante para enviar documento digital complementar, por meio de funcionalidade disponível no sistema, em prazo indicado no Chat, sob pena de não aceitação da proposta.

11.8.1. Dentre os documentos passíveis de solicitação pelo Agente de Contratação, destacam-se os que contenham as características do material ofertado, tais como marca, modelo, tipo, fabricante e procedência, além de outras informações pertinentes, a exemplo de

catálogos, folhetos ou propostas, encaminhados por meio eletrônico, ou, se for o caso, por outro meio e prazo indicados pelo Agente de Contratação, sem prejuízo do seu ulterior envio pelo sistema eletrônico, sob pena de não aceitação da proposta

11.8.2. Não se admitirá proposta que apresente valores simbólicos, irrisórios ou de valor zero, incompatíveis com os preços de mercado, exceto quando se referirem a materiais e instalações de propriedade da licitante, para os quais ela renuncie à parcela ou à totalidade de remuneração.

11.8.3. Considerar-se-á inexequível a proposta que não possa ter demonstrado sua viabilidade por meio de documentação que comprove que os custos envolvidos na contratação são coerentes com os de mercado do objeto deste procedimento de contratação.

11.8.4. Antes de desclassificar a proposta de preços e/ou lance ofertado, será oportunizado, em caráter de diligência, à empresa licitante de melhor oferta que apresente documento(s) que comprove(m) que o(s) preço(s) ofertado(s) não é(são) inexequível(eis).

11.9. Será desclassificada a proposta que:

11.9.1. não corrigir ou não justificar eventuais falhas apontadas pelo Agente de Contratação;

11.9.2. contiver vícios insanáveis;

11.9.3. não obedecer às especificações técnicas contidas no Termo de Referência/Projeto Básico;

11.9.4. não tiverem sua exequibilidade demonstrada, quando exigido pela Administração;

11.9.5. com valor unitário ou global com preços manifestamente inexequíveis

11.9.5.1. Considerar-se-á inexequível a proposta que não possa ter demonstrado sua viabilidade por meio de documentação que comprove que os custos envolvidos na contratação são coerentes com os de mercado do objeto deste procedimento de contratação.

11.9.5.2. Antes de desclassificar a proposta de preços e/ou lance ofertado, será oportunizado, em caráter de diligência, à empresa licitante de melhor oferta que apresente documento(s) que comprove(m) que o(s) preço(s) ofertado(s) não é(são) inexequível(eis)

11.9.6. apresentar desconformidade com quaisquer outras exigências deste Edital ou seus anexos, desde que insanável.

11.10. No caso de bens e serviços em geral, é indício de inexequibilidade das propostas valores inferiores ao percentual indicado no preâmbulo deste Edital do valor orçado pela Administração.

11.10.1. inexequibilidade, na hipótese de que trata o caput, só será considerada após diligência do Agente de Contratação, que comprove:

11.10.1.1. que o custo do licitante ultrapassa o valor da proposta; e

11.10.1.2. inexistirem custos de oportunidade capazes de justificar o vulto da oferta.

11.11. Caso o custo global estimado do objeto licitado tenha sido decomposto em seus respectivos custos unitários por meio de Planilha de Custos e Formação de Preços elaborada pela

Administração, o licitante classificado em primeiro lugar será convocado para apresentar Planilha por ele elaborada, com os respectivos valores adequados ao valor final da sua proposta, sob pena de não aceitação da proposta.

11.12. Erros no preenchimento da planilha não constituem motivo para a desclassificação da proposta. A planilha poderá ser ajustada pelo fornecedor, no prazo indicado pelo sistema, desde que não haja majoração do preço e que se comprove que este é o bastante para arcar com todos os custos da contratação;

11.12.1. O ajuste de que trata este dispositivo se limita a sanar erros ou falhas que não alterem a substância das propostas;

11.12.2. Considera-se erro no preenchimento da planilha passível de correção a indicação de recolhimento de impostos e contribuições na forma do Simples Nacional, quando não cabível esse regime.

11.13. Caso o Termo de Referência/Projeto Básico exija a apresentação de amostra, o licitante classificado em primeiro lugar deverá apresentá-la, conforme disciplinado no Termo de Referência/Projeto Básico, sob pena de não aceitação da proposta.

11.13.1. Por meio de mensagem no sistema, será divulgado o local e horário de realização do procedimento para a avaliação das amostras, cuja presença será facultada a todos os interessados, incluindo os demais licitantes.

11.13.2. Os resultados das avaliações serão divulgados por meio de mensagem no sistema.

11.13.3. No caso de não haver entrega da amostra ou ocorrer atraso na entrega, sem justificativa aceita pelo Agente de Contratação, ou havendo entrega de amostra fora das especificações previstas neste Edital, a proposta do licitante será recusada.

11.13.4. Se a(s) amostra(s) apresentada(s) pelo primeiro classificado não for(em) aceita(s), o Agente de Contratação analisará a aceitabilidade da proposta ou lance ofertado pelo segundo classificado. Seguir-se-á com a verificação da(s) amostra(s) e, assim, sucessivamente, até a verificação de uma que atenda às especificações constantes no Termo de Referência/Projeto Básico.

12. DA FASE DE HABILITAÇÃO

12.1. Os documentos a serem exigidos para fins de habilitação, necessários e suficientes para demonstrar a capacidade do licitante de realizar o objeto da licitação, constam no item 12.11 e serão solicitados do fornecedor mais bem classificado na fase de lances, nos termos dos arts. 62 a 70 da Lei nº 14.133, de 2021.

12.1.1. A documentação exigida para fins de habilitação jurídica, fiscal, social e trabalhista e econômico-financeira, poderá ser substituída pelo registro cadastral no SICAF, se for o caso.

12.2. Quando permitida a participação de empresas estrangeiras que não funcionem no País, as exigências de habilitação serão atendidas mediante documentos equivalentes, inicialmente apresentados em tradução livre.

12.3. Na hipótese de o licitante vencedor ser empresa estrangeira que não funcione no País, para fins de assinatura do contrato ou da ata de registro de preços, os documentos exigidos

para a habilitação serão traduzidos por tradutor juramentado no País e apostilados nos termos do disposto no Decreto nº 8.660, de 29 de janeiro de 2016, ou de outro que venha a substituí-lo, ou consularizados pelos respectivos consulados ou embaixadas.

12.4. Quando permitida a participação de consórcio de empresas, a habilitação técnica, quando exigida, será feita por meio do somatório dos quantitativos de cada consorciado e, para efeito de habilitação econômico-financeira, quando exigida, será observado o somatório dos valores de cada consorciado.

12.5. Os documentos exigidos para fins de habilitação poderão ser apresentados em original, por cópia ou por qualquer outro meio expressamente admitido pela administração.

12.5.1. Somente haverá a necessidade de comprovação do preenchimento de requisitos mediante apresentação dos documentos originais não-digitais quando houver dúvida em relação à integridade do documento digital ou quando a lei expressamente o exigir. (IN nº 3/2018, art. 4º, §1º, e art. 6º, §4º).

12.5.2. Nos termos do item acima, o agente deverá proporcionar conforme o caso, meios alternativos e prazos razoáveis, não inferior a 24 (vinte e quatro) horas, para envio de documentos diligenciado.

12.6. Os documentos exigidos para fins de habilitação poderão ser substituídos por registro cadastral emitido por órgão ou entidade pública, desde que o registro tenha sido feito em obediência ao disposto na Lei nº 14.133/2021.

12.7. Será verificado se o licitante apresentou declaração de que atende aos requisitos de habilitação, e o declarante responderá pela veracidade das informações prestadas, na forma da lei (art. 63, I, da Lei nº 14.133/2021).

12.8. Será verificado se o licitante apresentou no sistema, sob pena de inabilitação, a declaração de que cumpre as exigências de reserva de cargos para pessoa com deficiência e para reabilitado da Previdência Social, previstas em lei e em outras normas específicas.

12.9. O licitante deverá apresentar, sob pena de desclassificação, declaração de que suas propostas econômicas compreendem a integralidade dos custos para atendimento dos direitos trabalhistas assegurados na Constituição Federal, nas leis trabalhistas, nas normas infralegais, nas convenções coletivas de trabalho e nos termos de ajustamento de conduta vigentes na data de entrega das propostas.

12.10. No caso de inabilitação, haverá nova verificação, pelo sistema, da eventual ocorrência do empate ficto, previsto nos arts. 44 e 45 da Lei Complementar nº 123, de 2006, seguindo-se a disciplina antes estabelecida para aceitação da proposta subsequente.

12.11. Caso atendidas as condições de participação, a habilitação do licitante será verificada por meio do LICITAR DIGITAL, nos documentos exigidos neste edital, em relação à habilitação jurídica, à regularidade fiscal, à qualificação técnica e à qualificação econômica financeira.

12.11.1. O interessado, para efeitos de habilitação mediante utilização do sistema, deverá atender às condições exigidas no cadastramento do LICITAR DIGITAL;

12.11.2. É dever do licitante atualizar previamente as comprovações constantes do cadastro para que estejam vigentes na data da abertura da sessão pública, ou encaminhar, em conjunto

Avenida Coronel Rosalino, s/n - Centro
C.N.P.J: 06.314.439/0001-75

com a apresentação da proposta, a respectiva documentação atualizada, após solicitação do pregoeiro.

12.12. A verificação pelo pregoeiro, em sítios eletrônicos oficiais de órgãos e entidades emissores de certidões constitui meio legal de prova, para fins de habilitação.

12.13. Os documentos exigidos para habilitação serão enviados por meio do sistema, em formato digital, no prazo de duas horas, prorrogável por igual período, contado da solicitação do pregoeiro.

12.14. Na hipótese de a fase de habilitação anteceder a fase de apresentação de propostas e lances, os licitantes encaminharão, por meio do sistema, simultaneamente os documentos de habilitação e a proposta com o preço ou o percentual de desconto, observado o disposto no § 1º do art. 36 e no § 1º do art. 39 da Instrução Normativa SEGES nº 73, de 30 de setembro de 2022.

12.15. A solicitação dos documentos de habilitação será feita em relação ao licitante vencedor.

12.15.1. Os documentos relativos à regularidade fiscal que constem do Termo de Referência somente serão exigidos, em qualquer caso, em momento posterior ao julgamento das propostas, e apenas do licitante mais bem classificado.

12.15.2. Respeitada a exceção do subitem anterior, relativa à regularidade fiscal, quando a fase de habilitação anteceder as fases de apresentação de propostas e lances e de julgamento, a verificação ou exigência do presente subitem ocorrerá em relação a todos os licitantes.

12.16. Após a entrega dos documentos para habilitação, não será permitida a substituição ou a apresentação de novos documentos, salvo em sede de diligência, para (Lei 14.133/21, art. 64, e IN 73/2022, art. 39, §4º):

12.16.1. complementação de informações acerca dos documentos já apresentados pelos licitantes e desde que necessária para apurar fatos existentes à época da abertura do certame; e,

12.16.2. atualização de documentos cuja validade tenha expirado após a data de recebimento das propostas;

12.17. Na análise dos documentos de habilitação, a comissão de contratação poderá sanar erros ou falhas, que não alterem a substância dos documentos e sua validade jurídica, mediante decisão fundamentada, registrada em ata e acessível a todos, atribuindo-lhes eficácia para fins de habilitação e classificação.

12.18. Na hipótese de o licitante não atender às exigências para habilitação, o pregoeiro examinará a proposta subsequente e assim sucessivamente, na ordem de classificação, até a apuração de uma proposta que atenda ao presente edital, observado o prazo disposto no subitem 0

12.19. Quando a fase de habilitação anteceder a de julgamento e já tiver sido encerrada, não caberá exclusão de licitante por motivo relacionado à habilitação, salvo em razão de fatos supervenientes ou só conhecidos após o julgamento.

12.20. Havendo necessidade de analisar minuciosamente os documentos exigidos, a sessão será suspensa, sendo informada a nova data e horário para a sua continuidade.

Avenida Coronel Rosalino, s/n - Centro
C.N.P.J: 06.314.439/0001-75

12.21. Constatado o atendimento às exigências de habilitação, o fornecedor será habilitado.
12.22. As exigências de habilitação a serem atendidas pelo fornecedor são as discriminadas nos itens a seguir:

12.23. HABILITAÇÃO JURÍDICA

12.23.1. Pessoa física: cédula de identidade (RG) ou documento equivalente que, por força de lei, tenha validade para fins de identificação em todo o território nacional;
12.23.2. Empresário individual: inscrição no Registro Público de Empresas Mercantis, a cargo da Junta Comercial da respectiva sede;
12.23.3. Microempreendedor Individual - MEI: Certificado da Condição de Microempreendedor Individual - CCMEI, cuja aceitação ficará condicionada à verificação da autenticidade no sítio https://www.gov.br/empresas-e-negocios/pt-br/empreendedor;
12.23.4. Sociedade empresária, sociedade limitada unipessoal – SLU ou sociedade identificada como empresa individual de responsabilidade limitada - EIRELI: inscrição do ato constitutivo, estatuto ou contrato social no Registro Público de Empresas Mercantis, a cargo da Junta Comercial da respectiva sede, acompanhada de documento comprobatório de seus administradores;
12.23.5. Sociedade empresária estrangeira com atuação permanente no País: portaria de autorização de funcionamento no Brasil, publicada no Diário Oficial da União e arquivada na Junta Comercial da unidade federativa onde se localizar a filial, agência, sucursal ou estabelecimento, a qual será considerada como sua sede, conforme Instrução Normativa DREI/ME n.º 77, de 18 de março de 2020;
12.23.6. Sociedade simples: inscrição do ato constitutivo no Registro Civil de Pessoas Jurídicas do local de sua sede, acompanhada de documento comprobatório de seus administradores;
12.23.7. Filial, sucursal ou agência de sociedade simples ou empresária - inscrição do ato constitutivo da filial, sucursal ou agência da sociedade simples ou empresária, respectivamente, no Registro Civil das Pessoas Jurídicas ou no Registro Público de Empresas Mercantis onde opera, com averbação no Registro onde tem sede a matriz;
12.23.8. Sociedade cooperativa: ata de fundação e estatuto social, com a ata da assembleia que o aprovou, devidamente arquivado na Junta Comercial ou inscrito no Registro Civil das Pessoas Jurídicas da respectiva sede, além do registro de que trata o art. 107 da Lei nº 5.764, de 1971.
12.23.9. Os documentos apresentados deverão estar acompanhados de todas as alterações ou da consolidação respectiva.

12.24. REGULARIDADE FISCAL, SOCIAL E TRABALHISTA

12.24.1. Prova de inscrição no Cadastro Nacional de Pessoas Jurídicas ou no Cadastro de Pessoas Físicas, conforme o caso;
12.24.2. Prova de inscrição no cadastro de contribuintes estadual e/ou municipal, se houver relativo ao domicílio ou sede do licitante, pertinente ao seu ramo de atividade e compatível com o objeto contratual;

Avenida Coronel Rosalino, s/n - Centro
C.N.P.J: 06.314.439/0001-75

12.24.3. Prova de regularidade fiscal perante a Fazenda Nacional, mediante apresentação de certidão expedida conjuntamente pela Secretaria da Receita Federal do Brasil (RFB) e pela Procuradoria-Geral da Fazenda Nacional (PGFN), referente a todos os créditos tributários federais e à Dívida Ativa da União (DAU) por elas administrados, inclusive aqueles relativos à Seguridade Social, nos termos da Portaria Conjunta nº 1.751, de 02/10/2014, do Secretário da Receita Federal do Brasil e da Procuradora-Geral da Fazenda Nacional, da empresa ou firma licitante e do(s) responsável(eis), diretor, sócio ou superintendente;
12.24.4. Prova de regularidade perante o Ministério Público Federal (MPF), mediante a apresentação de certidão negativa referente a procedimentos extrajudiciais em tramitação no Ministério Público Federal, da empresa ou firma licitante e do(s) responsável(eis), diretor, sócio ou superintendente;

12.24.5. Prova de regularidade com o Fundo de Garantia do Tempo de Serviço (FGTS);

12.24.6. Prova de inexistência de débitos inadimplidos perante a justiça do trabalho, mediante a apresentação de certidão negativa ou positiva com efeito de negativa, nos termos do Título VII-A da Consolidação das Leis do Trabalho, aprovada pelo Decreto-Lei nº 5.452/1943, certidão de ações trabalhistas de jurisdição do estado sede da licitante, e certidão com base na Portaria MTP n° 667, de 8 de novembro de 2021 do Ministério Do Trabalho E Previdência, Secretaria De Trabalho, Coordenação-Geral de Recursos, da empresa ou firma licitante e do(s) responsável(eis), diretor, sócio ou superintendente;

12.24.7. Certidão Negativa de Débitos Trabalhistas (CND), emitida pelo Portal Nacional e-Processo, da Secretaria Especial de Previdência e Trabalho, do Ministério da Economia, da empresa ou firma licitante e do(s) responsável(eis), diretor, sócio ou superintendente;

12.24.8. Prova de inexistência de débitos inadimplidos no CEAT (Certidão eletrônica de ações trabalhistas em nome da empresa ou firma licitante e do(s) responsável(eis), diretor, sócio ou superintendente;

12.24.9. Prova de comprovação da regularidade perante a Secretaria Especial de Previdência e Trabalho, do Ministério da Economia, o licitante deverá apresentar certidão conjunta, emitida pelo portal SIT Certidões, que comprove a inexistência de débitos da empresa ou firma licitante;

12.24.10. Prova de inscrição no cadastro de contribuintes estadual ou municipal, relativo ao domicílio ou sede do licitante, pertinente ao seu ramo de atividade e compatível com o objeto contratual;
12.24.11. O fornecedor enquadrado como microempreendedor individual que pretenda auferir os benefícios do tratamento diferenciado previstos na Lei Complementar n. 123, de 2006, estará dispensado da prova de inscrição nos cadastros de contribuintes estadual e municipal.

Avenida Coronel Rosalino, s/n - Centro
C.N.P.J: 06.314.439/0001-75

12.24.12. Prova de regularidade com a Fazenda Estadual do domicílio ou sede do licitante, relativa à atividade em cujo exercício contrata ou concorre:
12.24.12.1. Certidão negativa de débitos, ou certidão positiva com efeitos de negativa, expedida pelo Estado do domicílio ou sede do licitante, comprovando a regularidade para com a Fazenda Estadual;
12.24.12.2. Certidão negativa, ou certidão positiva com efeitos de negativa, quanto à dívida ativa do Estado, expedida pelo Estado do domicílio ou sede do licitante, comprovando a regularidade para com a Fazenda Estadual;

12.24.13. Prova de regularidade com a Fazenda Municipal do domicílio ou sede do licitante, relativa à atividade em cujo exercício contrata ou concorre:
12.24.13.1. Certidão negativa de débitos, ou certidão positiva com efeitos de negativa, expedida pelo Município do domicílio ou sede do licitante, comprovando a regularidade para com a Fazenda Municipal;
12.24.13.2. Certidão negativa, ou certidão positiva com efeitos de negativa, quanto à Dívida ativa do Município, expedida pelo Município do domicílio ou sede do licitante;

12.24.14. Caso o licitante seja considerado isento dos tributos estaduais e/ou municipais relacionados ao objeto licitatório, deverá comprovar tal condição mediante declaração da Fazenda Estadual e/ou Municipal do seu domicílio ou sede, ou outra equivalente, na forma da lei;
12.24.14.1. Caso o licitante detentor do menor preço seja qualificado como microempresa ou empresa de pequeno porte deverá apresentar toda a documentação exigida para efeito de comprovação de regularidade fiscal, mesmo que esta apresente alguma restrição, sob pena de inabilitação.
12.24.15. Alvará de Licença, Funcionamento e Localização do estabelecimento do licitante;
12.24.16. A licitante deverá apresentar Certidão de Ações Judiciais e Recursos, emitida pelo Superior Tribunal de Justiça (STJ), expedida em, no máximo, 90 (noventa) dias da data da presente licitação, emitido em nome da empresa ou firma licitante e do(s) responsável(eis), diretor, sócio ou superintendente.

12.25. QUALIFICAÇÃO ECONÔMICO-FINANCEIRA
12.25.1. Balanço patrimonial, demonstração de resultado de exercício e demais demonstrações contábeis dos 2 (dois) últimos exercícios sociais, vedada a sua substituição por balancetes ou balanços provisórios.
12.25.1.1. Os documentos referidos no subitem acima limitar-se-ão ao último exercício social, caso a empresa tenha sido constituída há menos de 2 (dois) anos;

Avenida Coronel Rosalino, s/n - Centro
C.N.P.J: 06.314.439/0001-75

12.25.1.2. As empresas criadas no exercício financeiro do processo de licitação deverão atender a todas as exigências de habilitação e ficam autorizadas a substituir os demonstrativos contábeis pelo balanço de abertura;
12.25.1.3. É admissível o balanço intermediário, se decorrer de lei ou do contrato/estatuto social.

12.25.2. Caso o fornecedor seja cooperativa, o balanço e as demais demonstrações contáveis deverão ser acompanhados de cópia do parecer da última auditoria contábil-financeira, conforme dispõe o artigo 112 da Lei nº 5.764, de 1971, ou de uma declaração, sob as penas da lei, de que tal auditoria não foi exigida pelo órgão fiscalizador.

12.25.3. Além dos documentos acima, deverá ser comprovada a boa situação financeira da empresa, mediante obtenção de índices de Liquidez Geral (LG), Solvência Geral (SG) e Liquidez Corrente (LC), superiores a 1 (um), obtidos pela aplicação das seguintes fórmulas:

$$ILG = \frac{\text{ATIVO CIRCULANTE + REALIZÁVEL A LONGO PRAZO}}{\text{PASSIVO CIRCULANTE + EXIGÍVEL A LONGO PRAZO}}$$

$$ISG = \frac{\text{ATIVO TOTAL}}{\text{PASSIVO CIRCULANTE + EXIGÍVEL A LONGO PRAZO}}$$

$$ILC = \frac{\text{ATIVO CIRCULANTE}}{\text{PASSIVO CIRCULANTE}}$$

12.25.4. As empresas, que apresentarem resultado inferior ou igual a 1(um) em qualquer dos índices de Liquidez Geral (LG), Solvência Geral (SG) e Liquidez Corrente (LC), deverão comprovar patrimônio líquido de 10% (dez porcento) do valor total cotado pela licitante ou do item pertinente.
12.25.4.1. Nos termos do § 1º do art. 69 da Lei nº 14.133, de 1º de abril de 2021, a licitante deverá apresentar no momento da fase de habilitação, Declaração de Atendimento aos Índices Econômicos-Financeiros em papel timbrado da empresa. A referida declaração deverá ser fornecida e assinada por profissional habilitado na área contábil, regularmente inscrito no Conselho Regional de Contabilidade (CRC).
12.25.4.2. O não atendimento a exigência do item 12.25.4.1., acarretará a desclassificação do licitante do certame, por descumprimento de formalidade prevista no edital.
12.25.5. Serão considerados aceitos como na forma da lei o balanço patrimonial e demonstrações contábeis assim apresentados:
12.25.5.1. Sociedades regidas pela Lei nº 6.404/76 (sociedade anônima): por fotocópia registrada ou autenticada na Junta Comercial;

12.25.5.2. Sociedades por cota de responsabilidade limitada (LTDA): Por fotocópia do livro Diário, inclusive com os Termos de Abertura e de Encerramento, devidamente autenticado na Junta Comercial da sede ou domicílio da licitante ou em outro órgão equivalente;
12.25.5.3. Sociedades sujeitas ao regime estabelecido na Lei Complementar nº 123, de 14 de dezembro de 2006: Por fotocópia (do balanço e demonstrações contábeis) registrada ou autenticada na Junta Comercial da sede ou domicílio da licitante ou em outro órgão equivalente; ou por fotocópia do Balanço e das Demonstrações Contábeis devidamente registrados ou autenticadas na Junta Comercial da sede ou domicílio da licitante;
12.25.5.4. Sociedade criada no exercício em curso: fotocópia do Balanço de Abertura, devidamente registrado ou autenticado na Junta Comercial da sede ou domicílio da licitante;

12.25.6. O balanço patrimonial e as demonstrações contábeis deverão estar assinados por Contador ou por outro profissional equivalente, devidamente registrado no Conselho Regional de Contabilidade.
12.25.7. O Balanço Patrimonial também poderá ser disponibilizado via Escrituração Contábil Digital – ECD, desde que comprovada a transmissão desta à Receita Federal do Brasil, por meio da apresentação do Termo de Autenticação (recibo gerado pelo Sistema Público de Escrituração Digital - SPED).
12.25.8. Será aceita também a apresentação de balanços e demais demonstrações contábeis intermediárias, referentes ao exercício em curso, na forma da lei, devidamente assinados pelo representante legal e pelo Contador responsável, e registrados em Junta Comercial.
12.25.9. Certidão negativa de falência expedida pelo distribuidor da sede da pessoa jurídica, com data não excedente a 60 (sessenta) dias de antecedência da data de apresentação da documentação quando não vier expresso na certidão;
12.25.9.1. No caso de certidão positiva de recuperação judicial ou extrajudicial, o licitante deverá apresentar a comprovação de que o respectivo plano de recuperação foi acolhido judicialmente, na forma do art. 58, da Lei n.º 11.101, de 09 de fevereiro de 2005, sob pena de inabilitação, devendo, ainda, comprovar todos os demais requisitos de habilitação.
12.25.10. Certidão Negativa de insolvência civil expedida pelo distribuidor do domicílio ou sede do licitante, dentro do prazo de validade do(s) responsável(eis), diretor, sócio ou superintendente;
12.25.10. Certidão de inteiro teor expedida pela Junta Comercial de Origem da Licitante, dentro do exercício em vigor, obedecendo ao prazo de validade;
12.25.11 Certidão Simplificada expedida pela junta comercial do domicílio da licitante
12.25.12 Certidão Específica expedida pela junta comercial do domicílio da licitante

12.26. QUALIFICAÇÃO TÉCNICA:
12.26.1. Entre as obrigações técnicas, e, objetivando garantir que os proponentes interessados em fornecer seus serviços/produtos aos entes públicos, sejam empresas idôneas, bem como

assegurar que a qualidade esteja de acordo com as normas técnicas necessárias, deverá ser apresentada a seguinte documentação:

12.26.1.1. a) Comprovação de aptidão no desempenho de atividade pertinente e compatível em características, quantidades e prazos com o objeto da licitação – Atestado(s) de Capacidade Técnica, fornecido(s) por pessoa jurídica de direito público ou privado, quando for emitido por ente privado deverá este ser com firma reconhecida de quem o subscreveu; a comissão poderá solicitar través de diligencia o envio de Notas Fiscais e Contratos/Publicações, que assegurem a veracidade dos mesmos. Certidão de Acervo Técnico – CAT, para certificar, os efeitos legais, as atividades registradas no Crea, que constituem o acervo técnico do profissional, cópia do contrato de trabalho entre o engenheiro responsável e a licitante, juntamente com cópia da carteira profissional, e cópia dos documentos pessoais; RG e CPF ou CNH, todos os documentos serão consultados a veracidade das informações através do QR Code ou número de Autenticação do CREA.

12.26.1.2. Será admitida a comprovação de aptidão através de certidões ou atestados de execução de complexidade tecnológica e operacional similar, equivalente ou superior. O atestado deverá ser impresso em papel timbrado do emitente, constando seu CNPJ e endereço completo, devendo ser assinado por seus sócios, diretores, administradores, procuradores, gerentes ou servidor responsável, com expressa indicação de seu nome completo e cargo/função.

12.26.1.3. A licitante de forma facultativa poderá apresentar juntamente com o(s) atestado(s) de capacidade técnica, cópias dos contratos com suas planilhas e respectivas notas ficais evitando a possível abertura de diligências.

12.26.1.4 Fotos da fachada e interior da empresa, com objetivo de comprovar a estrutura mínima e capacidade técnico-funcional da empresa em cumprir o porte do objeto da presente licitação, impedindo assim empresas "fantasmas" de fachada ou qualquer tipo de fraude à lei nº 14.133/2021.

12.26.1.6 Registro ou inscrição da empresa licitante no CREA (Conselho Regional de Engenharia, Arquitetura e Agronomia) e/ou CAU (Conselho de Arquitetura e Urbanismo), conforme as áreas de atuação previstas no Projeto Básico, em plena validade;

12.26.1.4. A Prefeitura Municipal de Duque Bacelar (MA) se reserva o direito de realizar diligências para comprovar a veracidade do(s) atestado(s) apresentado(s), podendo requisitar cópias dos respectivos contratos e aditivos e/ou outros documentos comprobatórios do conteúdo declarado.

12.26.1.5.

12.27. OUTRAS COMPROVAÇÕES DE HABILITAÇÃO:

12.27.1. Os documentos apresentados nesta licitação deverão:

a) Estar em nome da licitante, com um único número de CNPJ;

b) Estar no prazo de validade estabelecido pelo órgão expedidor;

12.27.2. Quando se tratar de certidões vencíveis em que a validade não esteja expressa, serão considerados válidos os documentos expedidos nos últimos 30 (trinta) dias.

12.27.3. A documentação de habilitação, será encaminhada em formato digital, no prazo estabelecido, após solicitação da Administração, sob pena de inabilitação.

12.27.4. Havendo necessidade de analisar minuciosamente os documentos exigidos, a sessão será suspensa, sendo informada a nova data e horário para a sua continuidade.

12.27.5. Será inabilitado o fornecedor que não comprovar sua habilitação, seja por não apresentar quaisquer dos documentos exigidos, ou apresentá-los em desacordo com o estabelecido neste instrumento

13.DA AMOSTRA

13.24. As regras relacionadas a apresentação de amostras são as estabelecidas no Termo de Referência/Projeto Básico, anexo a este Edital.

14.DA VISITA TÉCNICA

14.24. As regras relacionadas a visita técnica são as estabelecidas no Termo de Referência, anexo a este Edital.

15.DOS RECURSOS

15.24. A interposição de recurso referente ao julgamento das propostas, à habilitação ou inabilitação de licitantes, à anulação ou revogação da licitação, observará o disposto no art. 165 da Lei nº 14.133, de 2021.

15.25. Declarada a vencedora, o Agente de Contratação abrirá prazo não inferior a 10 (dez) minutos, durante o qual qualquer licitante poderá em campo próprio do sistema, manifestar sua intenção de recurso.

15.25.16. a intenção de recorrer deverá ser manifestada imediatamente, sob pena de preclusão;

15.25.17. A falta de manifestação do licitante quanto à intenção de recorrer importará a preclusão desse direito e autoriza o Agente de Contratação a adjudicar o objeto ao licitante vencedor.

15.26. A licitante que manifestar a intenção de recurso deverá registrar as razões do recurso, em campo próprio do sistema, no prazo de 3 (três) dias úteis, ficando as demais licitantes, desde logo, intimadas a apresentar contrarrazões, também via sistema, em igual prazo, que começará a correr na data de intimação pessoal ou de divulgação da interposição do recurso.

15.26.16. O prazo para apresentação das razões recursais será iniciado na data de intimação ou de lavratura da ata de habilitação ou inabilitação

15.26.17. Na hipótese de adoção da inversão de fases prevista no § 1º do art. 17 da Lei nº 14.133, de 2021, o prazo para apresentação das razões recursais será iniciado na data de intimação da ata de julgamento.

15.27. O recurso será dirigido à autoridade que tiver editado o ato ou proferido a decisão recorrida, a qual poderá reconsiderar sua decisão no prazo de 3 (três) dias úteis, ou, nesse mesmo prazo, encaminhar recurso para a autoridade superior, a qual deverá proferir sua decisão no prazo de 10 (dez) dias úteis, contado do recebimento dos autos.

15.28. Os recursos interpostos fora do prazo não serão conhecidos.

15.29. O recurso e o pedido de reconsideração terão efeito suspensivo do ato ou da decisão recorrida até que sobrevenha decisão final da autoridade competente

15.30. O acolhimento do recurso implicará a invalidação apenas dos atos insuscetíveis de aproveitamento.

15.31. Os autos do processo permanecerão com vista franqueada aos interessados no sítio eletrônico com endereço no preâmbulo deste instrumento.

16.DO REGISTRO DE PREÇOS (QUANDO FOR O CASO)

16.24. O órgão gerenciador pela presente contratação é aquele informado no preâmbulo do presente edital e é responsável pela condução do conjunto de procedimentos para registro de preços e gerenciamento da Ata de Registro de Preços dele decorrente.

16.25. São órgãos participantes os órgãos ou entidades da administração pública que participam dos procedimentos iniciais do Sistema de Registro de Preços e integram a Ata de Registro de Preços.

16.26. Os órgãos e entidades que não participaram do registro de preços, quando desejarem fazer uso da Ata de Registro de Preços, deverão consultar o Órgão Gerenciador para manifestação sobre a possibilidade de adesão, respeitando-se os limites estabelecidos na legislação vigente.

16.27. Após a autorização do órgão gerenciador, o órgão não participante deverá efetivar a aquisição ou contratação solicitada em até 90 (noventa) dias.

16.27.16. O órgão gerenciador poderá autorizar, excepcional e justificadamente, a prorrogação deste prazo, respeitado o prazo de vigência da Ata, quando solicitada pelo órgão não participante.

16.28. Caberá ao fornecedor beneficiário da Ata de Registro de Preços, observadas as condições nela estabelecidas, optar pela aceitação ou não da contratação decorrente de adesão, desde que não prejudique as obrigações presentes e futuras decorrentes da Ata, assumidas com o órgão gerenciador e órgãos participantes.

16.29. Homologado o resultado da licitação, terá o adjudicatário o prazo de 05 (cinco) dias, contados a partir da data de sua convocação, para assinar a Ata de Registro de Preços, cujo prazo de validade encontra-se nela fixado, sob pena de decair do direito à contratação, sem prejuízo das sanções previstas neste Edital.

16.29.16. O prazo estabelecido no subitem anterior para assinatura da Ata de Registro de Preços poderá ser prorrogado uma única vez, por igual período, quando solicitado pelo(s) licitante(s) vencedor(s), durante o seu transcurso, e desde que devidamente aceito

16.29.17. A assinatura deverá ser feita, preferencialmente, pessoalmente pelo representante legal da licitante na sede da Prefeitura Municipal.

16.29.17.1. Alternativamente à convocação para comparecer à Prefeitura Municipal para a assinatura, a Administração poderá encaminhá-la para assinatura via endereço eletrônico de e-mail, que deverá ser devolvida em original, mediante correspondência postal com aviso de recebimento (AR) para o endereço constante do rodapé do presente.

16.29.17.2. Considerar-se-á, para fins de contagem do prazo da assinatura, a data da postagem da Ata de Registro de preço.

16.29.17.3. Poderá ainda ser assinada eletronicamente através de certificado digital, por processo de certificação disponibilizada pela ICP-Brasil, nos termos da Medida Provisória nº 2.200-2, de 24 de agosto de 2001, serão recebidos e presumidos verdadeiros em relação aos signatários.

16.29.18. É facultada ao órgão gerenciador, quando a convocada não assinar a Ata de Registro de Preços no prazo e condições estabelecidos, convocar as licitantes remanescentes, na ordem de classificação, para fazê-lo em igual prazo.

16.30. A recusa injustificada em assinar a Ata de Registro de Preços dentro do prazo assinalado no item anterior, ensejará a aplicação das penalidades legalmente estabelecidas.

16.31. Serão formalizadas tantas Atas de Registro de Preços quanto necessárias para o registro de todos os itens constantes no Termo de Referência/Projeto Básico, com a indicação do licitante vencedor, a descrição do(s) item(ns), as respectivas quantidades, preços registrados e demais condições.

16.32. A existência de preços registrados não obriga a Administração a contratar, facultando-se a realização de licitação específica para a aquisição pretendida, assegurada preferência ao fornecedor registrado em igualdade de condições.

16.33. O prazo de validade improrrogável da Ata de Registro de Preços será de 1 (um) ano, contado a partir do primeiro dia útil subsequente à sua assinatura, podendo ser prorrogada por igual período, mediante a anuência do fornecedor, desde que comprovado o preço vantajoso.

16.34. A Ata de Registro de Preços, decorrente desta licitação, será cancelada, automaticamente, por decurso do prazo de sua vigência.

16.35. A Ata de Registro de Preços será divulgada no Portal Nacional de Contratações Públicas (PNCP) e disponibilizada durante sua vigência.

17.DA FORMAÇÃO DO CADASTRO DE RESERVA

17.24. Após a homologação da licitação, será incluído na ata, na forma de anexo, o registro:

17.24.16. dos licitantes que aceitarem cotar o objeto com preço igual ao do adjudicatário, observada a classificação na licitação; e

17.24.17. dos licitantes que mantiverem sua proposta original

17.25. Será respeitada, nas contratações, a ordem de classificação dos licitantes ou fornecedores registrados na ata.

17.25.16. A apresentação de novas propostas na forma deste item não prejudicará o resultado do certame em relação ao licitante mais bem classificado.

17.25.17. Para fins da ordem de classificação, os licitantes ou fornecedores que aceitarem cotar o objeto com preço igual ao do adjudicatário antecederão aqueles que mantiverem sua proposta original.

17.26. A habilitação dos licitantes que comporão o cadastro de reserva será efetuada quando houver necessidade de contratação dos licitantes remanescentes, nas seguintes hipóteses:

17.26.16. quando o licitante vencedor não assinar a ata de registro de preços no prazo e nas condições estabelecidos no edital; ou

17.26.17. quando houver o cancelamento do registro do fornecedor ou do registro de preços, nas hipóteses previstas nos art. 28 e art. 29 do Decreto nº 11.462/23.

17.27. Na hipótese de nenhum dos licitantes que aceitaram cotar o objeto com preço igual ao do adjudicatário concordar com a contratação nos termos em igual prazo e nas condições propostas pelo primeiro classificado, a Administração, observados o valor estimado e a sua eventual atualização na forma prevista no edital, poderá:

17.27.16. convocar os licitantes que mantiveram sua proposta original para negociação, na ordem de classificação, com vistas à obtenção de preço melhor, mesmo que acima do preço do adjudicatário; ou

17.27.17. adjudicar e firmar o contrato nas condições ofertadas pelos licitantes remanescentes, observada a ordem de classificação, quando frustrada a negociação de melhor condição.

18.DAS INFRAÇÕES ADMINISTRATIVAS E SANÇÕES

18.24. Comete infração administrativa, nos termos da lei, o licitante que, com dolo ou culpa:

18.24.16. deixar de entregar a documentação exigida para o certame ou não entregar qualquer documento que tenha sido solicitado pelo Agente de Contratação durante o certame;

18.24.17. salvo em decorrência de fato superveniente devidamente justificado, não mantiver a proposta em especial quando:

18.24.17.1. não enviar a proposta adequada ao último lance ofertado ou após a negociação;

18.24.17.2. recusar-se a enviar o detalhamento da proposta quando exigível;

18.24.17.3. pedir para ser desclassificado quando encerrada a etapa competitiva; ou

18.24.17.4. deixar de apresentar amostra;

18.24.17.5. apresentar proposta ou amostra em desacordo com as especificações do edital;

18.24.18. não celebrar o contrato ou não entregar a documentação exigida para a contratação, quando convocado dentro do prazo de validade de sua proposta;

18.24.18.1. recusar-se, sem justificativa, a assinar o contrato ou a ata de registro de preço, ou a aceitar ou retirar o instrumento equivalente no prazo estabelecido pela Administração;

18.24.19. apresentar declaração ou documentação falsa exigida para o certame ou prestar declaração falsa durante a licitação

18.24.20. fraudar a licitação

18.24.21. comportar-se de modo inidôneo ou cometer fraude de qualquer natureza, em especial quando:

18.24.21.1. agir em conluio ou em desconformidade com a lei;

18.24.21.2. induzir deliberadamente a erro no julgamento;

18.24.21.3. apresentar amostra falsificada ou deteriorada;

18.24.22. praticar atos ilícitos com vistas a frustrar os objetivos da licitação

18.24.23. praticar ato lesivo previsto no art. 5º da Lei n.º 12.846, de 2013.

18.25. Com fulcro na Lei nº 14.133, de 2021, a Administração poderá, garantida a prévia defesa, aplicar aos licitantes e/ou adjudicatários as seguintes sanções, sem prejuízo das responsabilidades civil e criminal:

18.25.16. advertência;

18.25.17. multa;

18.25.18. impedimento de licitar e contratar e

18.25.19. declaração de inidoneidade para licitar ou contratar, enquanto perdurarem os motivos determinantes da punição ou até que seja promovida sua reabilitação perante a própria autoridade que aplicou a penalidade.

18.26. Na aplicação das sanções serão considerados:

18.26.16. a natureza e a gravidade da infração cometida.

18.26.17. as peculiaridades do caso concreto

18.26.18. as circunstâncias agravantes ou atenuantes

18.26.19. os danos que dela provierem para a Administração Pública

18.26.20. a implantação ou o aperfeiçoamento de programa de integridade, conforme normas e orientações dos órgãos de controle.

18.27. A multa será recolhida em percentual de 0,5% a 30% incidente sobre o valor do contrato licitado, recolhida no prazo máximo de 10 (dez) dias úteis, a contar da comunicação oficial.

18.27.16. Para as infrações previstas nos itens 20.1.1, 20.1.2 e 20.1.3, a multa será de 0,5% a 15% do valor do contrato licitado.

18.27.17. Para as infrações previstas nos itens 20.1.4, 20.1.5, 20.1.6, 20.1.7 e 20.1.8, a multa será de 15% a 30% do valor do contrato licitado.

18.28. As sanções de advertência, impedimento de licitar e contratar e declaração de inidoneidade para licitar ou contratar poderão ser aplicadas, cumulativamente ou não, à penalidade de multa.

18.29. Na aplicação da sanção de multa será facultada a defesa do interessado no prazo de 15 (quinze) dias úteis, contado da data de sua intimação.

18.30. A sanção de impedimento de licitar e contratar será aplicada ao responsável em decorrência das infrações administrativas relacionadas nos itens 20.1.1, 20.1.2 e 20.1.3, quando não se justificar a imposição de penalidade mais grave, e impedirá o responsável de licitar e contratar no âmbito desta Administração Pública direta e indireta, pelo prazo máximo de 3 (três) anos.

18.31. Poderá ser aplicada ao responsável a sanção de declaração de inidoneidade para licitar ou contratar, em decorrência da prática das infrações dispostas nos itens 18.1.4, 18.1.5, 18.1.6, 18.1.7 e 18.1.8, bem como pelas infrações administrativas previstas nos itens 18.1.1, 18.1.2 e 18.1.3 que justifiquem a imposição de penalidade mais grave que a sanção de impedimento de licitar e contratar, cuja duração observará o prazo previsto no art. 156, §5º, da Lei n.º 14.133/2021.

18.32. A recusa injustificada do adjudicatário em assinar o contrato ou a ata de registro de preço, ou em aceitar ou retirar o instrumento equivalente no prazo estabelecido pela Administração, descrita no item 18.1.3, caracterizará o descumprimento total da obrigação assumida e o sujeitará às penalidades e à imediata perda da garantia de proposta em favor desta Administração.

18.33. A apuração de responsabilidade relacionadas às sanções de impedimento de licitar e contratar e de declaração de inidoneidade para licitar ou contratar demandará a instauração de processo de responsabilização a ser conduzido por comissão composta por 2 (dois) ou mais servidores estáveis, que avaliará fatos e circunstâncias conhecidos e intimará o licitante ou o adjudicatário para, no prazo de 15 (quinze) dias úteis, contado da data de sua intimação, apresentar defesa escrita e especificar as provas que pretenda produzir.

18.34. Caberá recurso no prazo de 15 (quinze) dias úteis da aplicação das sanções de advertência, multa e impedimento de licitar e contratar, contado da data da intimação, o qual será dirigido à autoridade que tiver proferido a decisão recorrida, que, se não a reconsiderar no prazo de 5 (cinco) dias úteis, encaminhará o recurso com sua motivação à autoridade superior, que deverá proferir sua decisão no prazo máximo de 20 (vinte) dias úteis, contado do recebimento dos autos.

18.35. Caberá a apresentação de pedido de reconsideração da aplicação da sanção de declaração de inidoneidade para licitar ou contratar no prazo de 15 (quinze) dias úteis, contado da data da intimação, e decidido no prazo máximo de 20 (vinte) dias úteis, contado do seu recebimento.

18.36. O recurso e o pedido de reconsideração terão efeito suspensivo do ato ou da decisão recorrida até que sobrevenha decisão final da autoridade competente.

18.37. A aplicação das sanções previstas neste edital não exclui, em hipótese alguma, a obrigação de reparação integral dos danos causados a essa Administração.

19.DOS ESCLARECIMENTOS E DA IMPUGNAÇÃO AO EDITAL

19.24. Até 3 (três) dias úteis antes da data fixada para abertura da sessão pública, qualquer pessoa, física ou jurídica, poderá impugnar o ato convocatório deste procedimento de contratação mediante petição a ser enviada para o endereço eletrônico descrito no preâmbulo do presente edital ou através de campo próprio do sistema.

19.25. A resposta à impugnação ou ao pedido de esclarecimento será divulgada em sítio eletrônico oficial no prazo de até 3 (três) dias úteis, limitado ao último dia útil anterior à data da abertura do certame.

19.26. Acolhida a impugnação contra este Edital, será designada nova data para a realização do certame, exceto quando, inquestionavelmente, a alteração não afetar a formulação das propostas.

19.27. Para a resposta dos esclarecimentos e o julgamento das impugnações o Agente de Contratação será auxiliado pelo setor técnico competente.

19.28. As impugnações e pedidos de esclarecimentos não suspendem os prazos previstos no certame.

19.28.16. A concessão de efeito suspensivo à impugnação é medida excepcional e deverá ser motivada pelo Agente de Contratação, nos autos do processo de licitação.

19.29. As respostas aos pedidos de esclarecimentos serão divulgadas no mural da plataforma utilizada para realização do certame através do endereço https://licitar.digital/ e vincularão os participantes e a Administração.

20.DISPOSIÇÕES GERAIS

20.24. Será divulgada ata da sessão pública no sistema eletrônico.

20.25. A Autoridade Competente do Órgão Requisitante compete anular este procedimento de contratação por ilegalidade, de ofício ou por provocação de qualquer pessoa, e revogar o certame por considerá-lo inoportuno ou inconveniente diante de fato superveniente, mediante ato escrito e fundamentado.

20.25.16. A anulação do procedimento de contratação induz à extinção do contrato.

20.25.17. As licitantes não terão direito à indenização em decorrência da anulação do procedimento licitatório, ressalvado o direito do contratado de boa-fé de ser ressarcido pelos encargos que tiver suportado no cumprimento do contrato.

20.26. O Agente de Contratação poderá solicitar parecer de técnicos pertencentes ao quadro de pessoal desta Prefeitura Municipal ou, ainda, de pessoas físicas ou jurídicas estranhas a ela, para orientar sua decisão.

20.27. Na contagem dos prazos estabelecidos neste edital e seus anexos, excluir-se-á o dia do início e incluir-se-á o do vencimento. Só se iniciam e vencem os prazos em dias de expediente desta Prefeitura.

20.28. O Agente de Contratação ou à Autoridade Superior, no interesse da Administração, poderá relevar omissões puramente formais, desde que não comprometam a proposta, a legislação vigente e a lisura desta Licitação, reservando-se o direito de promover diligências destinadas a esclarecer ou a complementar a instrução do processo, em qualquer fase da licitação, vedada a inclusão posterior de documento ou informação que deveria constar no ato da Sessão Pública.

20.29. As normas que disciplinam este procedimento de contratação serão sempre interpretadas em favor da ampliação da disputa entre os proponentes, desde que não comprometam o interesse da Administração, a finalidade e a segurança da contratação.

20.30. Em caso de discrepância entre os anexos e o Edital prevalecerá a redação deste.

20.31. Em se tratando de certame que seja para aquisição de bens de natureza divisível, que possua cota de até vinte e cinco por cento do objeto para a contratação de microempresas e empresas de pequeno porte:

20.31.16. Na hipótese de não haver vencedor para a cota reservada, esta poderá ser adjudicada ao vencedor da cota principal ou, diante de sua recusa, aos licitantes remanescentes, desde que pratiquem o preço do primeiro colocado da cota principal.

20.31.17. Se a mesma empresa vencer a cota reservada e a cota principal, a contratação das cotas deverá ocorrer pelo menor preço.

20.31.18. Nas licitações por Sistema de Registro de Preço ou por entregas parceladas, será priorizado de aquisição dos produtos das cotas reservadas, ressalvados os casos em que a cota reservada for inadequada para atender as quantidades ou as condições do pedido, justificadamente.

20.32. Os documentos eletrônicos produzidos com a utilização de processo de certificação disponibilizado pela ICP-Brasil, nos termos da Medida Provisória nº 2.200-2, de 24 de agosto de 2001, serão recebidos e presumidos verdadeiros em relação aos signatários.

20.33. Não havendo expediente ou ocorrendo qualquer fato superveniente que impeça a realização do certame na data marcada, a Sessão será automaticamente transferida para o primeiro dia útil subsequente, no mesmo horário anteriormente estabelecido, desde que não haja comunicação do Agente de Contratação em contrário.

20.34. Aplicam-se às cooperativas enquadradas na situação do art. 34 da Lei nº 11.488, de 15 de junho de 2007, todas as disposições relativas às MICROEMPRESAS e EMPRESAS DE PEQUENO PORTE.

20.35. Os casos omissos serão decididos pelo Agente de Contratação em conformidade com as disposições constantes das Leis no preâmbulo deste Edital e demais normas pertinentes.

20.36. Para quaisquer questões judiciais oriundas do presente Edital, fica eleito o Foro da Comarca de Duque Bacelar-MA, com exclusão de qualquer outro, por mais privilegiado que seja.

20.37. Este Edital será fornecido a qualquer interessado, através dos sítios https://licitar.digital/ e https://www.duquebacelar.ma.gov.br/

20.38. Os licitantes ficam informados sobre os termos da Lei n.º 12.846, de 1º de agosto de 2013 (Lei Anticorrupção), que dispõe sobre a responsabilização administrativa e civil de pessoas jurídicas pela prática de atos lesivos contra a Administração Pública, em especial, ao constante no art. 5.º, inciso IV, correspondente aos procedimentos licitatórios, indicando que qualquer indício de conluio, ou de outra forma de fraude ao certame, implicará aos envolvidos as penalidades previstas no mencionado diploma legal.

21.ANEXOS

Anexo I	Termo de Referência/Projeto Básico
Anexo II	Modelo de Proposta de Preços
Anexo III	Minuta do Termo de Contrato

PREFEITURA DE
DUQUE
BACELAR
PRA FAZER MUITO MAIS

Avenida Coronel Rosalino, s/n - Centro
C.N.P.J: 06.314.439/0001-75

Duque Bacelar – MA, XX XXXXXXXXXXX de 2025

JALES MOURA DE FREITAS CARVALHO
Secretário Municipal de Educação

Avenida Coronel Rosalino, s/n - Centro

C.N.P.J: 06.314.439/0001-75

ANEXO I – TERMO DE REFERÊNCIA/PROJETO BÁSICO

Avenida Coronel Rosalino, s/n - Centro
C.N.P.J: 06.314.439/0001-75

ANEXO II – MODELO DE PROPOSTA DE PREÇOS

CONCORRÊNCIA - ELETRÔNICA Nº 005/2025

Prezados Senhores,

Pelo presente, submetemos à apreciação de V. Sra. a nossa proposta relativa à licitação em epígrafe, assumindo inteira responsabilidade por quaisquer erros ou omissões que venham a ser verificados na preparação.

1. **PROPOSTA DE PREÇOS:**

ITEM	DESCRIÇÃO	MARCA	QUANT.	V. UNITÁRIO	V. TOTAL
				VALOR GLOBAL R$ ____ (POR EXTENSO)	

2. **PROPONENTE:**
   - RAZÃO SOCIAL: ...
   - CNPJ: ...
   - ENDEREÇO: ...
   - TELEFONE: ...
   - FAX: ...
   - E-MAIL: ...
3. **REPRESENTANTE LEGAL QUE ASSINARÁ A ATA DE REGISTRO DE PREÇOS E/OU O CONTRATO**
   - NOME: ...
   - CPF: ...
   - RG: ...
   - NACIONALIDADE: ...
   - ESTADO CIVIL: ...
   - PROFISSÃO: ...
   - ENDEREÇO COMPLETO: ...
4. **PRAZO DE VALIDADE DA PROPOSTA:** ...
5. **DADOS BANCÁRIOS DA EMPRESA:** ...

Declaramos que estamos ciente e concordamos com as condições contidas no edital e seus anexos, bem como de que a proposta apresentada compreende a integralidade dos custos para atendimento dos direitos trabalhistas assegurados na Constituição Federal, nas leis trabalhistas, nas normas infralegais, nas convenções coletivas de trabalho e nos termos de ajustamento de conduta vigentes na data de sua entrega em definitivo e que cumpre plenamente os requisitos de habilitação definidos no instrumento convocatório.

Local e data
Nome e assinatura do representante legal da empresa
(Nº da identidade do declarante)

ANEXO IV – MINUTA DO CONTRATO

Avenida Coronel Rosalino, s/n - Centro
C.N.P.J: 06.314.439/0001-75

CONTRATO Nº _____/_____

COMPRAS E SERVIÇOS COMUNS – LEI 14.133/2021

PROCESSO DE ORIGEM
CONCORRÊNCIA - ELETRÔNICA nº _____/_____
Nº PROCESSO ADMINISTRATIVO: _____/_____

OBJETO CONTRATUAL
.....

VALOR CONTRATUAL
R$ ..... (.....)

VIGÊNCIAS CONTRATUAL
INICIAL: ____/____/____
FINAL: ____/____/____

DADOS DO CONTRATANTE
RAZÃO SOCIAL CONTRATANTE, CNPJ nº __.___.___/____-__
Logradouro....., Número....., Bairro....., Cidade....., Estado.....
Nome Responsavel Contrante....., CPF nº ___.___.___-__

DADOS DO CONTRATADO
RAZÃO SOCIAL CONTRATADO, CNPJ nº __.___.___/____-__
Logradouro....., Número....., Bairro....., Cidade....., Estado.....
Nome Responsavel Contratado....., CPF nº ___.___.___-__

FISCAL DO CONTRATO
Nome Fiscal Contrato.....

PREÂMBULO

Aos ____ de _____ de _____, a Razão Social Contratante.... – UF.., através da Unidade Adminsitrativa Contratante ....., inscrita no CNPJ nº __.___.___/____-__, em observância às disposições da Lei nº 14.133, de 1º de abril de 2021 na presença de testemunhas abaixo nomeadas acordam em assinar o presente **TERMO DE CONTRATO**, decorrente do Processo de Contratação em epígrafe, mediante as cláusulas e condições a seguir enunciadas.

CLÁUSULA PRIMEIRA – DO OBJETO E DA VINCULAÇÃO (art. 92, I e II)

Avenida Coronel Rosalino, s/n - Centro
C.N.P.J: 06.314.439/0001-75

1.1 – O presente instrumento tem por objeto ..... de acordo com as especificações e condições definidas no Termo de Referência/Projeto Básico e em conformidade com a proposta de preço apresentada pela **CONTRATADA**.

CLÁUSULA SEGUNDA – DO PREÇO (art. 92, V)

2.1 – O valor do presente Contrato é de R$ ..... (.....), em conformidade com a proposta apresentada pela **CONTRATADA**, conforme quadro abaixo:

ESPECIFICAÇÕES E ITENS DO CONTRATO						
Item	**Descrição**	**Marca**	**Unidade**	**Quant.**	**Valor Unit.**	**Valor Total**
1						
2						
3						
Valor Total						**R$ .....**

2.2 – No valor acima estão incluídas todas as despesas ordinárias diretas e indiretas decorrentes da execução do objeto, inclusive tributos e/ou impostos, encargos sociais, trabalhistas, previdenciários, fiscais e comerciais incidentes, taxa de administração, frete, seguro e outros necessários ao cumprimento integral do objeto da contratação.

2.3 – O valor acima é meramente estimativo, de forma que os pagamentos devidos ao contratado dependerão dos quantitativos efetivamente executados.

2.3 – São anexos a este instrumento e vinculam esta contratação, independentemente de transcrição:

2.3.1 – O Termo de Referência que embasou a contratação, em especial as cláusulas específicas quanto a forma de execução do objeto;

2.3.2 – Edital de Licitação e/ou Aviso de Contratação Direta, conforme o caso;

2.3.3 – A Proposta do Contratado;

2.3.4 – Eventuais anexos dos documentos supracitados.

CLÁUSULA TERCEIRA – DO PRAZO DE VIGÊNCIA DO CONTRATO

3.1 – O prazo de vigência da contratação terá início na data de ___/___/___ e encerramento em ___/___/___, na forma do artigo 105 da Lei n° 14.133, de 2021, e, em caso de serviços e fornecimentos contínuos, poderão ser prorrogáveis por até 10 anos, na forma dos artigos 106 e 107 da Lei n° 14.133, de 2021.

4.1.1 – O prazo de vigência será automaticamente prorrogado, independentemente de termo aditivo, quando o objeto não for concluído no período firmado acima, ressalvadas as providências cabíveis no caso de culpa do contratado, previstas neste instrumento.

4.1.2 – A prorrogação de que trata esse item é condicionada à avaliação, por parte do Gestor do Contrato, da vantajosidade da prorrogação, a qual deverá ser realizada motivadamente, com base no Histórico de Gestão do Contrato, nos princíXIIs da manutenção da necessidade, economicidade e oportunidade da contratação, e nos demais aspectos que forem julgados relevantes.

3.2 – O contratado não tem direito subjetivo à prorrogação contratual.

3.3 – Em caso de prorrogação de contrato deverá ser promovida mediante celebração de termo aditivo.

3.4 – O contrato não poderá ser prorrogado quando o contratado tiver sido penalizado nas sanções de declaração de inidoneidade ou impedimento de licitar e contratar com poder público, observadas as abrangências de aplicação.

CLÁUSULA QUARTA – MODELOS DE EXECUÇÃO E GESTÃO CONTRATUAIS (art. 92, IV, VII e XVIII)

4.1 – O regime de execução contratual, os modelos de gestão e de execução, assim como os prazos e condições de conclusão, entrega, observação e recebimento do objeto constam no Termo de Referência/Projeto Básico,

anexo a este Contrato.

CLÁUSULA QUINTA – DAS CONDIÇÕES DE PAGAMENTO (art. 92, V e VI)

5.1 – O prazo para pagamento ao contratado e demais condições a ele referentes encontram-se definidos no Termo de Referência, parte integrante a este Contrato.

CLÁUSULA SEXTA – DO REAJUSTE (art. 92, V)

6.1 – Os preços inicialmente contratados são fixos e irreajustáveis no prazo de um ano contado da data do orçamento estimado constante do processo administrativo que deu origem ao presente termo de contrato.

6.2 – Após o interregno de um ano, e independentemente de pedido do Contratado, os preços iniciais serão reajustados, mediante a aplicação, pelo **CONTRATANTE**, do índice Índice Geral de Preços de Mercado – IGP-M, exclusivamente para as obrigações iniciadas e concluídas após a ocorrência da anualidade.

6.3 – Nos reajustes subsequentes ao primeiro, o intervalo mínimo de um ano será contado a partir dos efeitos financeiros do último reajuste.

10.4 – No caso de atraso ou não divulgação do(s) índice (s) de reajustamento, o **CONTRATANTE** pagará ao Contratado a importância calculada pela última variação conhecida, liquidando a diferença correspondente tão logo seja(m) divulgado(s) o(s) índice(s) definitivo(s).

6.5 – Nas aferições finais, o(s) índice(s) utilizado(s) para reajuste será(ão), obrigatoriamente, o(s) definitivo(s).

10.6 – Caso o(s) índice(s) estabelecido(s) para reajustamento venha(m) a ser extinto(s) ou de qualquer forma não possa(m) mais ser utilizado(s), será(ão) adotado(s), em substituição, o(s) que vier(em) a ser determinado(s) pela legislação então em vigor.

6.7 – Na ausência de previsão legal quanto ao índice substituto, as partes elegerão novo índice oficial, para reajustamento do preço do valor remanescente, por meio de termo aditivo.

10.8 – O reajuste será realizado por apostilamento.

CLÁUSULA DÉCIMA SÉTIMA – DO OBRIGAÇÕES PERTINENTES À LGPD

7.1 – Quando o presente instrumento tratar de informações pessoais, as partes deverão cumprir a Lei nº 13.709, de 14 de agosto de 2018 (LGPD), quanto a todos os dados pessoais a que tenham acesso em razão deste contrato administrativo, independentemente de declaração ou de aceitação expressa.

7.2 – Os dados obtidos somente poderão ser utilizados para as finalidades que justificaram seu acesso e de acordo com a boa-fé e com os princípios do art. 6º da LGPD.

7.3 – É vedado o compartilhamento com terceiros dos dados obtidos fora das hipóteses permitidas em Lei.

7.4 – A Administração deverá ser informada no prazo de 5 (cinco) dias úteis sobre todos os contratos de sub-operação firmados ou que venham a ser celebrados pelo **CONTRATADO**.

7.5 – Terminado o tratamento dos dados nos termos do art. 15 da LGPD, é dever do contratado eliminá-los, com exceção das hipóteses do art. 16 da LGPD, incluindo aquelas em que houver necessidade de guarda de documentação para fins de comprovação do cumprimento de obrigações legais ou contratuais e somente enquanto não prescritas essas obrigações.

7.6 – É dever do contratado orientar e treinar seus empregados sobre os deveres, requisitos e responsabilidades decorrentes da LGPD.

7.7 – O **CONTRATADO** deverá exigir de sub operadores e subcontratados o cumprimento dos deveres da presente cláusula, permanecendo integralmente responsável por garantir sua observância.

7.8 – O **CONTRATANTE** poderá realizar diligência para aferir o cumprimento dessa cláusula, devendo o **CONTRATADO** atender prontamente eventuais pedidos de comprovação formulados.

7.9 – O **CONTRATADO** deverá prestar, no prazo fixado pelo **CONTRATANTE**, prorrogável justificadamente, quaisquer informações acerca dos dados pessoais para cumprimento da LGPD, inclusive quanto a eventual descarte realizado.

7.10 – Bancos de dados eventualmente formados a partir de deste instrumento contratual, notadamente aqueles que se proponham a armazenar dados pessoais, devem ser mantidos em ambiente virtual controlado, com registro individual rastreável de tratamentos realizados (LGPD, art. 37), com cada acesso, data, horário e registro da finalidade, para efeito de responsabilização, em caso de eventuais omissões, desvios ou abusos.

7.10.1 – Os referidos bancos de dados devem ser desenvolvidos em formato interoperável, a fim de garantir a reutilização desses dados pela Administração nas hipóteses previstas na LGPD.

7.11 – O contrato está sujeito a ser alterado nos procedimentos pertinentes ao tratamento de dados pessoais, quando indicado pela autoridade competente, em especial a ANPD por meio de opiniões técnicas ou recomendações, editadas na forma da LGPD.

7.12 – Os contratos e convênios de que trata o § 1º do art. 26 da LGPD deverão ser comunicados à autoridade nacional.

CLÁUSULA OITAVA – DA DOTAÇÃO ORÇAMENTÁRIA (art. 92, VIII)

8.1 – As despesas decorrentes da presente contratação correrão à conta de recursos específicos consignados no Orçamento Geral da Prefeitura Municipal Duque Bacelar deste exercício, na dotação abaixo discriminada:

DOTAÇÃO ORÇAMENTÁRIA
UNIDADE: ..... **CLASSIFICAÇÃO:** ..... **NATUREZA DA DESPESA:** ..... **FICHA:** .....

8.2 – A dotação relativa aos exercícios financeiros subsequentes será indicada após aprovação da Lei Orçamentária respectiva e liberação dos créditos correspondentes, mediante apostilamento.

CLÁUSULA NONA – DAS OBRIGAÇÕES DO CONTRATANTE (art. 92, X, XI e XIV)

9.1 – Exigir o cumprimento de todas as obrigações assumidas pelo Contratado, de acordo com o contrato e seus anexos;

9.2 – Receber o objeto no prazo e condições estabelecidas no Termo de Referência/Projeto Básico.

9.3 – Notificar o Contratado, por escrito, sobre vícios, defeitos ou incorreções verificadas no objeto fornecido, para que seja por ele substituído, reparado ou corrigido, no total ou em parte, às suas expensas.

9.4 – Acompanhar e fiscalizar a execução do contrato e o cumprimento das obrigações pelo Contratado.

9.5 – Efetuar o pagamento ao Contratado do valor correspondente ao fornecimento do objeto, no prazo, forma e condições estabelecidos no presente Contrato e no Termo de Referência.

9.6 – Aplicar ao Contratado as sanções previstas na lei e neste Contrato.

9.7 – Cientificar o órgão de representação judicial da Procuradoria desta administração para adoção das medidas cabíveis quando do descumprimento de obrigações pelo Contratado.

9.8 – Explicitamente emitir decisão sobre todas as solicitações e reclamações relacionadas à execução do presente Contrato, ressalvados os requerimentos manifestamente impertinentes, meramente protelatórios ou de nenhum interesse para a boa execução do ajuste.

9.8.1 – A Administração terá o prazo de 30 (trinta) dias, a contar da data do protocolo do requerimento para decidir, admitida a prorrogação motivada, por igual período.

9.9 – Responder eventuais pedidos de restabelecimento do equilíbrio econômico-financeiro feitos pelo contratado no prazo máximo de 30 (trinta) dias.

9.10 – Notificar os emitentes das garantias quanto ao início de processo administrativo para apuração de descumprimento de cláusulas contratuais, nos termos do §4º, do art. 137, da Lei nº 14.133, de 2021.

9.11 – A Administração não responderá por quaisquer compromissos assumidos pelo Contratado com terceiros, ainda que vinculados à execução do contrato, bem como por qualquer dano causado a terceiros em decorrência de ato do Contratado, de seus empregados, prepostos ou subordinados.

Avenida Coronel Rosalino, s/n - Centro
C.N.P.J: 06.314.439/0001-75

CLÁUSULA DÉCIMA – DAS OBRIGAÇÕES DO CONTRATADO (art. 92, XIV, XVI e XVII)

10.1 – O Contratado deve cumprir todas as obrigações constantes deste Contrato e Termo de Referência/Projeto Básico, parte integrante a este Contrato, assumindo como exclusivamente seus os riscos e as despesas decorrentes da boa e perfeita execução do objeto, observando, ainda, as obrigações a seguir dispostas.

10.2 – Em casos de fornecimento de equipamentos, entregar o objeto acompanhado do manual do usuário, com uma versão em português, e da relação da rede de assistência técnica autorizada.

10.3 – Responsabilizar-se pelos vícios e danos decorrentes do objeto, de acordo com os artigos 12, 13 e 17 a 27, do Código de Defesa do Consumidor (Lei nº 8.078, de 1990).

10.4 – Comunicar ao **CONTRATANTE**, no prazo máximo de 24 (vinte e quatro) horas que antecede a data da execução, os motivos que impossibilitem o cumprimento do prazo previsto, com a devida comprovação.

10.5 – Atender às determinações regulares emitidas pelo fiscal ou gestor do contrato ou autoridade superior (art. 137, II) e prestar todo esclarecimento ou informação por eles solicitados.

10.6 – Reparar, corrigir, remover, reconstruir ou substituir, às suas expensas, no total ou em parte, no prazo fixado pelo fiscal do contrato, os bens nos quais se verificarem vícios, defeitos ou incorreções resultantes da execução ou dos materiais empregados.

10.7 – Responsabilizar-se pelos vícios e danos decorrentes da execução do objeto, bem como por todo e qualquer dano causado à Administração ou terceiros, não reduzindo essa responsabilidade a fiscalização ou o acompanhamento da execução contratual pelo **CONTRATANTE**, que ficará autorizado a descontar dos pagamentos devidos ou da garantia, caso exigida, o valor correspondente aos danos sofridos.

10.8 – A empresa **CONTRATADA** deverá entregar ao setor responsável pela fiscalização do contrato, junto com a Nota Fiscal para fins de pagamento, os seguintes documentos relacionados na Ordem de Fornecimento/Serviço.

10.9 – Responsabilizar-se pelo cumprimento das obrigações previstas em Acordo, Convenção, Dissídio Coletivo de Trabalho ou equivalentes das categorias abrangidas pelo contrato, por todas as obrigações trabalhistas, sociais, previdenciárias, tributárias e as demais previstas em legislação específica, cuja inadimplência não transfere a responsabilidade ao **CONTRATANTE**;

10.10 – Comunicar ao Fiscal do contrato, no prazo de 24 (vinte e quatro) horas, qualquer ocorrência anormal ou acidente que se verifique no local da execução do objeto contratual.

10.11 – Paralisar, por determinação do **CONTRATANTE**, qualquer atividade que não esteja sendo executada de acordo com a boa técnica ou que ponha em risco a segurança de pessoas ou bens de terceiros.

10.12 – Manter durante toda a vigência do contrato, em compatibilidade com as obrigações assumidas, todas as condições exigidas para habilitação na licitação, ou para qualificação, na contratação direta;

10.13 – Cumprir, durante todo o período de execução do contrato, a reserva de cargos prevista em lei para pessoa com deficiência, para reabilitado da Previdência Social ou para aprendiz, bem como as reservas de cargos previstas na legislação (art. 116);

10.14 – Comprovar a reserva de cargos a que se refere a cláusula acima, no prazo fixado pelo fiscal do contrato, com a indicação dos empregados que preencheram as referidas vagas (art. 116, parágrafo único);

10.15 – Guardar sigilo sobre todas as informações obtidas em decorrência do cumprimento do contrato;

10.16 – Arcar com o ônus decorrente de eventual equívoco no dimensionamento dos quantitativos de sua proposta, inclusive quanto aos custos variáveis decorrentes de fatores futuros e incertos, devendo complementá-los, caso o previsto inicialmente em sua proposta não seja satisfatório para o atendimento do objeto da contratação, exceto quando ocorrer algum dos eventos arrolados no art. 124, II, d, da Lei nº 14.133, de 2021.

10.17 – Cumprir, além dos postulados legais vigentes de âmbito federal, estadual ou municipal, as normas de segurança do **CONTRATANTE**.

Avenida Coronel Rosalino, s/n - Centro
C.N.P.J: 06.314.439/0001-75

10.18 – Alocar os empregados necessários, com habilitação e conhecimento adequados, ao perfeito cumprimento das cláusulas deste contrato, fornecendo os materiais, equipamentos, ferramentas e utensílios demandados, cuja quantidade, qualidade e tecnologia deverão atender às recomendações de boa técnica e a legislação de regência.

10.19 – Orientar e treinar seus empregados sobre os deveres previstos na Lei nº 13.709, de 14 de agosto de 2018, adotando medidas eficazes para proteção de dados pessoais a que tenha acesso por força da execução deste contrato.

10.20 – Conduzir os trabalhos com estrita observância às normas da legislação pertinente, cumprindo as determinações dos Poderes Públicos, mantendo sempre limpo o local da execução do objeto e nas melhores condições de segurança, higiene e disciplina.

10.21 – Submeter previamente, por escrito, ao **CONTRATANTE**, para análise e aprovação, quaisquer mudanças nos métodos executivos que fujam às especificações do memorial descritivo ou instrumento congênere.

10.22 – Não permitir a utilização de qualquer trabalho do menor de dezesseis anos, exceto na condição de aprendiz para os maiores de quatorze anos, nem permitir a utilização do trabalho do menor de dezoito anos em trabalho noturno, perigoso ou insalubre.

CLÁUSULA DÉCIMA PRIMEIRA – DA EXTINÇÃO CONTRATUAL (art. 92, XIX)

11.1 – Para os contratos por escopo, assim considerados os contratos nos quais se impõe ao **CONTRATADO** o dever de realizar a execução de objeto específico em um período predeterminado, a extinção contratual se dará nos seguintes termos:

11.1.1 – Quando cumpridas as obrigações de ambas as partes, ainda que isso ocorra antes do prazo estipulado para tanto.

11.1.2 – Se as obrigações não forem cumpridas no prazo estipulado, a vigência ficará prorrogada até a conclusão do objeto, caso em que deverá a Administração providenciar a readequação do cronograma fixado para o contrato:

11.1.2.1 – Quando a não conclusão do contrato referida no item anterior decorrer de culpa do **CONTRATADO**;

a) ficará ele constituído em mora, sendo-lhe aplicáveis as respectivas sanções administrativas;

b) poderá a Administração optar pela extinção do contrato e, nesse caso, adotará as medidas admitidas em lei para a continuidade da execução contratual.

11.2 – Em se tratando de objeto de natureza contínua a extinção se dará quando vencido o prazo nele estipulado, independentemente de terem sido cumpridas ou não as obrigações de ambas as partes contraentes.

11.2.1 – O contrato pode ser extinto antes do prazo nele fixado, sem ônus para o **CONTRATANTE**, quando esta não dispuser de créditos orçamentários para sua continuidade ou quando entender que o contrato não mais lhe oferece vantagem.

11.2.2 – A extinção nesta hipótese ocorrerá na próxima data de aniversário do contrato, desde que haja a notificação do contratado pelo **CONTRATANTE** nesse sentido com pelo menos 2 (dois) meses de antecedência desse dia.

11.2.3 – Caso a notificação da não-continuidade do contrato de que trata este subitem ocorra com menos de 2 (dois) meses da data de aniversário, a extinção contratual ocorrerá após 2 (dois) meses da data da comunicação.

11.3 – O contrato pode ser extinto antes de cumpridas as obrigações nele estipuladas, ou antes do prazo nele fixado, por algum dos motivos previstos no artigo 137 da Lei nº 14.133/21, bem como amigavelmente, assegurados o contraditório e a ampla defesa.

11.3.1 – Nesta hipótese, aplicam-se também os artigos 138 e 139 da mesma Lei.

11.3.2 – A alteração social ou a modificação da finalidade ou da estrutura da empresa não ensejará a rescisão se não restringir sua capacidade de concluir o contrato.

11.3.2.1 – Se a operação implicar mudança da pessoa jurídica contratada, deverá ser formalizado termo aditivo para alteração subjetiva.

11.4 – O termo de rescisão, sempre que possível, será precedido:

11.4.1 – Balanço dos eventos contratuais já cumpridos ou parcialmente cumpridos;

11.4.2 – Relação dos pagamentos já efetuados e ainda devidos;

11.4.3 – Indenizações e multas.

11.5 – A extinção do contrato não configura óbice para o reconhecimento do desequilíbrio econômico-financeiro, hipótese em que será concedida indenização por meio de termo indenizatório (art. 131, caput, da Lei n.º 14.133, de 2021).

11.6 – O contrato poderá ser extinto caso se constate que o **CONTRATADO** mantém vínculo de natureza técnica, comercial, econômica, financeira, trabalhista ou civil com dirigente do órgão ou entidade contratante ou com agente público que tenha desempenhado função na licitação ou atue na fiscalização ou na gestão do contrato, ou que deles seja cônjuge, companheiro ou parente em linha reta, colateral ou por afinidade, até o terceiro grau (art. 14, inciso IV, da Lei n.º 14.133, de 2021).

CLÁUSULA DÉCIMA SEGUNDA – DAS INFRAÇÕES E SANÇÕES ADMINISTRATIVAS (art. 92, XIV)

12.1 – Comete infração administrativa, nos termos da Lei nº 14.133, de 2021, o Contratado que:

a) der causa à inexecução parcial do contrato;

b) der causa à inexecução parcial do contrato que cause grave dano à Administração ou ao funcionamento dos serviços públicos ou ao interesse coletivo;

c) der causa à inexecução total do contrato;

d) ensejar o retardamento da execução do objeto da contratação sem motivo justificado;

e) apresentar documentação falsa ou prestar declaração falsa durante a execução do contrato;

f) praticar ato fraudulento na execução do contrato;

g) comportar-se de modo inidôneo ou cometer fraude de qualquer natureza;

h) praticar ato lesivo previsto no art. 5º da Lei nº 12.846, de 1º de agosto de 2013.

12.2 – Serão aplicadas ao responsável pelas infrações administrativas acima descritas as seguintes sanções:

i) **Advertência**, quando o contratado der causa à inexecução parcial do contrato, sempre que não se justificar a imposição de penalidade mais grave (art. 156, §2º, da Lei nº 14.133, de 2021);

ii) **Impedimento de licitar e contratar**, quando praticadas as condutas descritas nas alíneas "b", "c" e "d" do subitem acima deste Contrato, sempre que não se justificar a imposição de penalidade mais grave (art. 156, § 4º, da Lei nº 14.133, de 2021);

iii) **Declaração de inidoneidade para licitar e contratar**, quando praticadas as condutas descritas nas alíneas "e", "f", "g" e "h" do subitem acima deste Contrato, bem como nas alíneas "b", "c" e "d", que justifiquem a imposição de penalidade mais grave (art. 156, §5º, da Lei nº 14.133, de 2021).

b) **Multa** de:

i) **Moratória** de 1% (um por cento) por dia de atraso injustificado sobre o valor da parcela inadimplida, até o limite de 30 (trinta) dias;

ii) **Moratória** de 0,07% (sete centésimos por cento) do valor total do contrato por dia de atraso injustificado, até o máximo de 2% (dois por cento), pela inobservância do prazo fixado para apresentação, suplementação ou reposição da garantia, quando exigida no Termo de Referência, parte integrante a este Contrato.

a. O atraso superior a 30 (trinta) dias autoriza a Administração a promover a extinção do contrato por descumprimento ou cumprimento irregular de suas cláusulas, conforme dispõe o inciso I do art. 137 da Lei n. 14.133, de 2021.

iii) **Compensatória**, para as infrações descritas nas alíneas "e" a "h" do subitem 12.1, de 20% a 30% do valor do Contrato.

iv) **Compensatória**, para a inexecução total do contrato prevista na alínea "a", "b", "c" e "d" do subitem 12.1, de 1% a 30% do valor do Contrato.

12.3 – A aplicação das sanções previstas neste Contrato não exclui, em hipótese alguma, a obrigação de reparação integral do dano causado ao **CONTRATANTE** (art. 156, §9º, da Lei nº 14.133, de 2021).

12.4 – Todas as sanções previstas neste Contrato poderão ser aplicadas cumulativamente com a multa (art. 156, §7º, da Lei nº 14.133, de 2021).

12.4.1 – Antes da aplicação da multa será facultada a defesa do interessado no prazo de 15 (quinze) dias úteis, contado da data de sua intimação (art. 157, da Lei nº 14.133, de 2021).

12.5 – Se a multa aplicada e as indenizações cabíveis forem superiores ao valor do pagamento eventualmente devido pelo **CONTRATANTE** ao **CONTRATADO**, além da perda desse valor, a diferença será descontada da garantia prestada, quando exigida, ou será cobrada judicialmente (art. 156, §8º, da Lei nº 14.133, de 2021).

12.6 – Previamente ao encaminhamento à cobrança judicial, a multa poderá ser recolhida administrativamente no prazo máximo de 30 (trinta) dias, a contar da data do recebimento da comunicação enviada pela autoridade competente.

12.5 – A aplicação das sanções realizar-se-á em processo administrativo que assegure o contraditório e a ampla defesa ao **CONTRATADO**, observando-se o procedimento previsto no caput e parágrafos do art. 158 da Lei nº 14.133, de 2021, para as penalidades de impedimento de licitar e contratar e de declaração de inidoneidade para licitar ou contratar.

12.5 – Na aplicação das sanções serão considerados (art. 156, §1º, da Lei nº 14.133, de 2021):

a) a natureza e a gravidade da infração cometida;

b) as peculiaridades do caso concreto;

c) as circunstâncias agravantes ou atenuantes;

d) os danos que dela provierem para o **CONTRATANTE**;

e) a implantação ou o aperfeiçoamento de programa de integridade, conforme normas e orientações dos órgãos de controle.

12.7 – Os atos previstos como infrações administrativas na Lei nº 14.133, de 2021, ou em outras leis de licitações e contratos da Administração Pública que também sejam tipificados como atos lesivos na Lei nº 12.846, de 2013, serão apurados e julgados conjuntamente, nos mesmos autos, observados o rito procedimental e autoridade competente definidos na referida Lei (art. 159).

12.8 – A personalidade jurídica do **CONTRATADO** poderá ser desconsiderada sempre que utilizada com abuso do direito para facilitar, encobrir ou dissimular a prática dos atos ilícitos previstos neste Contrato ou para provocar confusão patrimonial, e, nesse caso, todos os efeitos das sanções aplicadas à pessoa jurídica serão estendidos aos seus administradores e sócios com poderes de administração, à pessoa jurídica sucessora ou à empresa do mesmo ramo com relação de coligação ou controle, de fato ou de direito, com o **CONTRATADO**, observados, em todos os casos, o contraditório, a ampla defesa e a obrigatoriedade de análise jurídica prévia (art. 160, da Lei nº 14.133, de 2021).

12.9 – O **CONTRATANTE** deverá, no prazo máximo 15 (quinze) dias úteis, contado da data de aplicação da sanção, informar e manter atualizados os dados relativos às sanções por ela aplicadas, para fins de publicidade no Cadastro Nacional de Empresas Inidôneas e Suspensas (Ceis) e no Cadastro Nacional de Empresas Punidas (Cnep), instituídos no âmbito do Poder Executivo Federal. (Art. 161).

PREFEITURA DE
DUQUE
BACELAR
PRA FAZER MUITO MAIS

Avenida Coronel Rosalino, s/n - Centro
C.N.P.J: 06.314.439/0001-75

12.10 – As sanções de impedimento de licitar e contratar e declaração de inidoneidade para licitar ou contratar são passíveis de reabilitação na forma do art. 163 da Lei nº 14.133/21.
12.11 – Os débitos do **CONTRATADO** para com a Administração **CONTRATANTE**, resultantes de multa administrativa e/ou indenizações, não inscritos em dívida ativa, poderão ser compensados, total ou parcialmente, com os créditos devidos pelo referido órgão decorrentes deste mesmo contrato ou de outros contratos administrativos que o contratado possua com o mesmo órgão ora contratante.

CLÁUSULA DÉCIMA TERCEIRA – DA GARANTIA DE EXECUÇÃO (art. 92, XII)

13.1 – As regras acerca da prestação de garantia na presente contratação são as estabelecidas no Termo de Referência/Projeto Básico, parte integrante a este Contrato.

CLÁUSULA DÉCIMA QUARTA – ALTERAÇÕES

14.1 – Eventuais alterações contratuais reger-se-ão pela disciplina dos arts. 124 e seguintes da Lei nº 14.133, de 2021.
14.2 – O Contratado é obrigado a aceitar, nas mesmas condições contratuais, os acréscimos ou supressões que se fizerem necessários, até o limite de 25% (vinte e cinco por cento) do valor inicial atualizado do contrato.
14.3 – As alterações contratuais deverão ser promovidas mediante celebração de termo aditivo, submetido à prévia aprovação da consultoria jurídica da **CONTRATANTE**, salvo nos casos de justificada necessidade de antecipação de seus efeitos, hipótese em que a formalização do aditivo deverá ocorrer no prazo máximo de 1 (um) mês (art. 132 da Lei nº 14.133, de 2021).
14.4 – Registros que não caracterizam alteração do contrato podem ser realizados por simples apostila, dispensada a celebração de termo aditivo, na forma do art. 136 da Lei nº 14.133, de 2021.

CLÁUSULA DÉCIMA QUINTA – DOS CASOS OMISSOS

15.1 – Os casos omissos serão decididos pelo **CONTRATANTE**, segundo as disposições contidas na Lei nº 14.133, de 2021, e demais normas federais aplicáveis e, subsidiariamente, segundo as disposições contidas na Lei nº 8.078, de 1990 – Código de Defesa do Consumidor – e normas e princípios gerais dos contratos.

CLÁUSULA DÉCIMA SEXTA – SUBCONTRATAÇÃO

16.1 – As regras para subcontratação do objeto deste instrumento de contrato constam no Termo de Referência, parte integrante deste Contrato.

CLÁUSULA DÉCIMA SÉTIMA – DAS DISPOSIÇÕES FINAIS

17.1 – O presente contrato é regido pela Lei 14.133/21 e demais diplomas legais.
17.2 – Incumbirá ao **CONTRATANTE** divulgar o presente instrumento no Portal Nacional de Contratações Públicas (PNCP), na forma prevista no art. 94 da Lei 14.133, de 2021, bem como no respectivo sítio oficial na Internet, em atenção ao art. 91, caput, da Lei n.º 14.133, de 2021, e ao art. 8º, §2º, da Lei n. 12.527, de 2011, c/c art. 7º, §3º, inciso V, do Decreto n. 7.724, de 2012.
17.3 – Fica eleito o Foro da Comarca de Duque Bacelar-MA, para dirimir os litígios que decorrerem da execução deste Termo de Contrato que não puderem ser compostos pela conciliação, conforme art. 92, §1º, da Lei nº 14.133/21.

Duque Bacelar – MA, ___ de _____de ____

ASSINATURAS

PELA CONTRATANTE | **PELA CONTRATADA**

_____ _____

Avenida Coronel Rosalino, s/n - Centro

C.N.P.J: 06.314.439/0001-75

TESTEMUNHAS

NOME:

NOME:

PREFEITURA MUNICIPAL DE DUQUE BACELAR
Av. Coronel Rosalino, s/n, Centro, Duque Bacelar-MA
CNPJ: 06.314.439/0001-75

PARECER JURÍDICO

PROCESSO ADMINISTRATIVO N.º: 213/2025

REF: Análise de Minuta de Edital de Concorrência n.º 012/2025.

EMENTA: DIREITO ADMINISTRATIVO. LICITAÇÃO E CONTRATOS. EDITAL DE CONCORRÊNCIA. FORMA ELETRÔNICA PARA Construção de uma Creche Pré-escola de Educação Infantil no município de Duque Bacelar/MA - FNDE - Creche Tipo 2

RELATÓRIO

A Comissão de Contratação da Prefeitura Municipal de Duque Bacelar - Ma, encaminha a minuta de Edital e demais documentos relativos ao procedimento administrativo nº 113/2025, para a análise jurídica acerca da viabilidade de deflagração da Concorrência Pública nº 012/2025, para que esta Procuradoria possa analisar e emitir consulta prévia.

Juntamente com a minuta do Edital verifica-se a presença dos anexos de praxe visando à segurança jurídica e lisura no certame, além do projeto básico e todos os documentos técnicos inerentes a futura contratação. Os autos foram recebidos.

Ademais, consta o autorizo da autoridade competente para determinar a realização do certame. Na chamada fase interna da licitação, a Administração Pública exterioriza a sua necessidade na futura contratação do objeto onde é avaliada a existência de dotação orçamentária para fazer face às despesas decorrentes.

Constam os atos internos necessários emitidos por servidores revestidos de fé pública e competentes pela análise e validação.

Com as considerações iniciais, espera-se ser possível adentrar em fase subsequente, com o fim de certificar a regularidade daquele que será o norte de todo o certame, qual seja, o Edital.

PREFEITURA MUNICIPAL DE DUQUE BACELAR
Av. Coronel Rosalino, s/n, Centro, Duque Bacelar-MA
CNPJ: 06.314.439/0001-75

É o sucinto relatório.

PRELIMINARMENTE

Oportuno esclarecer que o exame deste órgão de assessoramento jurídico é feito nos termos do Art.8°, §3° da Lei n° 14.133/2021 (Nova Lei de Licitações e Contratos), abstraindo-se os aspectos de conveniência e oportunidade da contratação em si. Nada obstante, recomenda-se que a área responsável atente sempre para o princípio da impessoalidade, que deve nortear as compras e contratações realizadas pela Administração Pública.

Ressalte-se, ainda, que a análise em comento toma por base os documentos e informações constantes dos autos, haja vista a presunção de veracidade e legitimidade dos atos administrativos prestados pelos agentes públicos consignatários.

DA ANÁLISE JURÍDICA

FINALIDADE E ABRANGÊNCIA DO PARECER JURÍDICO

A presente manifestação jurídica tem o escopo de assistir a autoridade assessorando controle prévio de legalidade, conforme estabelece o artigo 53, I e II, da Lei n° 14.133, de 2021 (Nova Lei de Licitações e Contratos – NLLC):

> "Art. 53. Ao final da fase preparatória, o processo licitatório seguirá para o órgão de assessoramento jurídico da Administração, que realizará controle prévio de legalidade mediante análise jurídica da contratação. § 1° Na elaboração do parecer jurídico, o órgão de assessoramento jurídico da Administração deverá: I - apreciar o processo licitatório conforme critérios objetivos prévios de atribuição de prioridade; II - redigir sua manifestação em linguagem simples e compreensível e de forma clara e objetiva, com apreciação de todos os elementos indispensáveis à contratação e com exposição dos pressupostos de fato e de direito levados em consideração na análise jurídica".

Como se pode observar do dispositivo legal supra, o controle prévio de legalidade se dá em função do exercício da competência da análise jurídica da futura contratação, não abrangendo, portanto, os demais aspectos envolvidos, como os de natureza técnica, mercadológica ou de conveniência e oportunidade.

PREFEITURA MUNICIPAL DE DUQUE BACELAR
Av. Coronel Rosalino, s/n, Centro, Duque Bacelar-MA
CNPJ: 06.314.439/0001-75

MODALIDADE, CRITÉRIO DE JULGAMENTO E MODO DE DISPUTA

De acordo com o art. 25 da Lei nº 14.133/2021, o edital deverá conter o objeto da licitação e as regras relativas à convocação, ao julgamento, à habilitação, aos recursos e às penalidades da licitação, à fiscalização e à gestão do contrato, à entrega do objeto e às condições de pagamento.

Para a adoção da modalidade Concorrência, conforme o art. 6º XXXVIII da referida Lei, o objeto a ser licitado deve ser utilizado para contratação de bens e serviços especiais e de obras e serviços comuns e especiais de engenharia, cujo critério de julgamento poderá ser:

a) menor preço;

b) melhor técnica ou conteúdo artístico;

c) técnica e preço;

d) maior retorno econômico;

e) maior desconto;

No Instrumento convocatório o critério de julgamento utilizado é o de **menor preço global.**

PLANEJAMENTO DA CONTRATAÇÃO

Nos termos do artigo 18 da Lei nº 14.133/2021, o processo licitatório obedecerá a uma fase preparatória que estabelecerá requisitos legais para a instauração do certame, conforme abaixo transcrito:

> "Art. 18. A fase preparatória do processo licitatório é caracterizada pelo planejamento e deve compatibilizar-se com o **plano de contratações anual de** que trata o inciso VII do **caput** do art. 12 desta Lei, sempre que elaborado, e com as **leis orçamentárias**, bem como abordar todas as **considerações técnicas, mercadológicas e de gestão** que podem interferir na contratação, compreendidos: I - a descrição da necessidade da contratação fundamentada em **estudo técnico preliminar** que caracterize o interesse público envolvido;
> II - a definição do objeto para o atendimento da necessidade, por meio de **termo de referência**, anteprojeto, projeto básico ou projeto

FLS. Nº 426
Rubrica

executivo, conforme o caso; III - a definição das **condições de execução e pagamento, das garantias exigidas e ofertadas e das condições de recebimento**; IV - o **orçamento estimado**, com as composições dos preços utilizados para sua formação; V - a elaboração do **edital** de licitação; VI - a elaboração de **minuta de contrato**, quando necessária, que constará obrigatoriamente como anexo do edital de licitação; VII - o **regime de fornecimento de bens**, de prestação de serviços ou de execução de obras e serviços de engenharia, observados os potenciais de economia de escala; VIII - a **modalidade** de licitação, o **critério de julgamento**, o **modo de disputa** e a adequação e eficiência da forma de combinação desses parâmetros, para os fins de seleção da proposta apta a gerar o resultado de contratação mais vantajoso para a Administração Pública, considerado todo o **ciclo de vida do objeto**; IX - a **motivação circunstanciada das condições do edital, tais como justificativa de exigências de qualificação técnica, mediante indicação das parcelas de maior relevância técnica ou valor significativo do objeto, e de qualificação econômico- financeira, justificativa dos critérios de pontuação e julgamento das propostas técnicas, nas licitações com julgamento por melhor técnica ou técnica e preço, e justificativa das regras pertinentes à participação de empresas em consórcio**; X - a **análise dos riscos** que possam comprometer o sucesso da licitação e a boa execução contratual; XI - a motivação sobre o **momento da divulgação do orçamento da licitação**, observado o art. 24 desta Lei". (grifou-se)

Referido dispositivo é complementado por seu parágrafo primeiro, que dispões sobre os elementos do Estudo Técnico Preliminar. De uma forma bem abrangente, o planejamento da contratação pressupõe que a própria necessidade administrativa seja investigada, a fim de se compreender o que fundamenta a requisição administrativa.

PREFEITURA MUNICIPAL DE DUQUE BACELAR
Av. Coronel Rosalino, s/n, Centro, Duque Bacelar-MA
CNPJ: 06.314.439/0001-75

Neste sentido, ressalte-se que a identificação da necessidade administrativa deve considerar também o desenvolvimento nacional sustentável, que é princípio e objetivo das licitações (artigo 5º e artigo 11, IV, da Lei nº 14.133, de 2021). Uma vez identificada a necessidade que antecede o pedido realizado, pode-se então buscar soluções disponíveis no mercado para atender referida necessidade, que inclusive podem se diferenciar do pedido inicial. Encontrada a melhor solução, caso disponível mais de uma, aí sim inicia-se a etapa de estudá-la, para o fim de definir o objeto licitatório e todos os seus contornos. Em linhas gerais, a instrução do processo licitatório deve revelar esse encadeamento lógico.

Alguns dos elementos serão abaixo examinados.

ESTUDO TÉCNICO PRELIMINAR - ETP

O Estudo Técnico Preliminar – ETP da contratação deve conter, de forma fundamentada, a descrição da necessidade da contratação, com especial atenção à demonstração do interesse público envolvido. Também é preciso que sejam abordadas as considerações técnicas, mercadológicas e de gestão que podem interferir na contratação. O artigo 18, § 1º, da Lei nº 14.133, de 2021, apresenta os elementos que devem ser considerados na elaboração do ETP:

> "1º O estudo técnico preliminar a que se refere o inciso I do **caput** deste artigo deverá evidenciar o problema a ser resolvido e a sua melhor solução, de modo a permitir a avaliação da viabilidade técnica e econômica da contratação, e conterá os seguintes elementos: I - descrição da necessidade da contratação, considerado o problema a ser resolvido sob a perspectiva do interesse público; II - demonstração da previsão da contratação no plano de contratações anual, sempre que elaborado, de modo a indicar o seu alinhamento com o planejamento da Administração; III - requisitos da contratação; IV - estimativas das quantidades para a contratação, acompanhadas das memórias de cálculo e dos documentos que lhes dão suporte, que considerem interdependências com outras contratações, de modo a possibilitar economia de escala; V - levantamento de mercado, que consiste na análise das alternativas

possíveis, e justificativa técnica e econômica da escolha do tipo de solução a contratar;

VI - estimativa do valor da contratação, acompanhada dos preços unitários referenciais, das memórias de cálculo e dos documentos que lhe dão suporte, que poderão constar de anexo classificado, se a Administração optar por preservar o seu sigilo até a conclusão da licitação; VII - descrição da solução como um todo, inclusive das exigências relacionadas à manutenção e à assistência técnica, quando for o caso; VIII - justificativas para o parcelamento ou não da contratação; IX - demonstrativo dos resultados pretendidos em termos de economicidade e de melhor aproveitamento dos recursos humanos, materiais e financeiros disponíveis; X - providências a serem adotadas pela Administração previamente à celebração do contrato, inclusive quanto à capacitação de servidores ou de empregados para fiscalização e gestão contratual; XI - contratações correlatas e/ou interdependentes; XII - descrição de possíveis impactos ambientais e respectivas medidas mitigadoras, incluídos requisitos de baixo consumo de energia e de outros recursos, bem como logística reversa para desfazimento e reciclagem de bens e refugos, quando aplicável; XIII - posicionamento conclusivo sobre a adequação da contratação para o atendimento da necessidade a que se destina".

É certo que o ETP deverá conter ao menos os elementos previstos nos incisos I, IV, VI, VIII e XIII, acima, conforme expressamente exigido pelo §2º da referida norma. Quando não contemplar os demais elementos previstos no art. 18, §1º, deverá a Administração apresentar as devidas justificativas.

No tocante ao inciso XII, o Guia Nacional de Contratações Sustentáveis/AGU apresenta diversas orientações jurídicas, a serem consultadas e observadas sempre que incidentes ao caso concreto.

Além das exigências da Lei n. 14.133, de 2022, deve a Administração observar as regras constantes da Instrução Normativa Seges/ME nº 58, de 8 de agosto de 2022, que

dispõe sobre a elaboração dos Estudos Técnicos Preliminares - ETP, para a aquisição de bens e a contratação de serviços e obras, no âmbito da administração pública federal direta, autárquica e fundacional, e sobre o Sistema ETP digital.

DA PARTICIPAÇÃO DE ME, EPP E COOPERATIVAS

Nos termos do inciso I do art. 48 da Lei Complementar nº 123, de 2006, com a redação dada pela Lei Complementar nº 147, de 2014, foi previsto tratamento favorecido, diferenciado e simplificado para microempresas e empresas de pequeno porte nas contratações públicas de bens, serviços e obras, sendo certo que o entendimento aqui apresentado é aplicável também a cooperativas equiparadas.

Convém registrar que a Lei nº 14.133, de 2021, inovou ao tratar do tratamento diferenciado a ser conferido a ME, EPP e Cooperativas equiparadas. Por elucidativo, segue transcrição do art. 4º da Nova Lei de Licitações e Contratos Administrativos:

> "Art. 4º Aplicam-se às licitações e contratos disciplinados por esta Lei as disposições constantes dos arts. 42 a 49 da Lei Complementar nº 123, de 14 de dezembro de 2006. § 1º As disposições a que se refere o caput deste artigo não são aplicadas: I - no caso de licitação para aquisição de bens ou contratação de serviços em geral, ao item cujo valor estimado for superior à receita bruta máxima admitida para fins de enquadramento como empresa de pequeno porte; II - no caso de contratação de obras e serviços de engenharia, às licitações cujo valor estimado for superior à receita bruta máxima admitida para fins de enquadramento como empresa de pequeno porte. § 2º A obtenção de benefícios a que se refere o caput deste artigo fica limitada às microempresas e às empresas de pequeno porte que, no ano-calendário de realização da licitação, ainda não tenham celebrado contratos com a Administração Pública cujos valores somados extrapolem a receita bruta máxima admitida para fins de enquadramento como empresa de pequeno porte, devendo o órgão ou entidade exigir do licitante declaração de observância desse limite na licitação. § 3º Nas contratações com prazo de vigência superior a

1 (um) ano, será considerado o valor anual do contrato na aplicação dos limites previstos nos §§ 1° e 2° deste artigo".

PUBLICIDADE DO EDITAL E DO TERMO DO CONTRATO

Por fim, destacamos a obrigatoriedade de divulgação e a manutenção do inteiro teor do edital de licitação e dos seus anexos e do termo de contrato no Portal Nacional de Contratações Públicas e a publicação de extrato do edital no Diário Oficial da União, conforme determinam os art. 54, *caput* e §1°, e art. 94 da Lei n° 14.133, de 2021.

Citamos também que, após a homologação do processo licitatório, é obrigatória a disponibilização no Portal Nacional de Contratações Públicas (PNCP) dos documentos elaborados na fase preparatória que porventura não tenham integrado o edital e seus anexos, conforme determina o art. 54, §3°, da Lei n° 14.133, de 2021

CONCLUSÃO

Ex positis, e obedecidas às demais regras contidas esta Procuradoria opina pelo prosseguimento, não vendo objeções quanto ao prosseguimento do certame público. Ademais, recomenda-se que os autos sejam encaminhados à **Controladoria interna**, para análise e conformidade dos atos e procedimentos aqui exarados, pois esta exerce na forma da lei o controle interno dos atos e procedimentos da administração direta e indireta, visando resguardar o cumprimento dos princípios da administração pública. São os termos do parecer consultivo, salvo melhor juízo que submetemos à deliberação superior.

Duque Bacelar – MA, 27 e Fevereiro de 2026

Sandra Costa
Adv. Sandra Maria da Costa
OAB/PI 4650
Assessoria Jurídica

PREFEITURA DE DUQUE BACELAR
PRA FAZER MUITO MAIS

Avenida Coronel Rosalino, s/n - Centro
C.N.P.J: 06.314.439/0001-75

CONCORRÊNCIA ELETRÔNICA – Nº 012/2025

Processo Administrativo Nº 113/2025

A Prefeitura Municipal Duque Bacelar – MA, torna público para o conhecimento dos interessados, que fará realizar, sob a égide da Lei n.º 14.133/2021, da Lei Complementar n.º 123/2006 alterada pela Lei Complementar nº 147/2014, e, de outras normas aplicáveis ao objeto deste certame, fará realizar licitação na modalidade CONCORRÊNCIA na forma ELETRÔNICA mediante as condições estabelecidas neste Edital.

ÓRGÃO
Secretária Municipal de Educação

ÓRGÃO(S) PARTICIPANTE(S)

Construção de uma Creche Pré-escola de Educação Infantil no município de Duque Bacelar.

VALOR TOTAL ESTIMADO
R$ 8.180.154,85 (Oito milhões, cento e oitenta mil, cento e cinquenta e quatro reais e oitenta e cinco centavos)

PORTAL UTILIZADO: LICITAR DIGITAL
ENDEREÇO DO PORTAL: https://licitar.digital/
DATA: 14 de Janeiro de 2026
HORÁRIO: 09:00 (HORÁRIO DE BRASÍLIA/DF)
E-MAIL: faleconosco@duquebacelar.ma.gov.br

AGENTE DE CONTRATAÇÃO
IRAILDO CARVALHO PESSOA

AUTORIDADE COMPETENTE
JALES MOURA DE FREITAS CARVALHO
Secretário Municipal de Educação

PREFEITURA DE
DUQUE BACELAR
PRA FAZER MUITO MAIS

Avenida Coronel Rosalino, s/n - Centro
C.N.P.J: 06.314.439/0001-75

CRITÉRIOS ESPECÍFICOS DA CONTRATAÇÃO	
CRITÉRIO DE JULGAMENTO	MENOR PREÇO
FORMA DE ADJUDICAÇÃO	GLOBAL
MODO DE DISPUTA	ABERTO
INTERVALO ENTRE OS LANCES	R$ 10,00 (dez reais)
REGIME DE EXECUÇÃO	EMPREITADA POR PREÇO GLOBAL
EXIGÊNCIA DE VISITA TÉCNICA	NÃO
APRESENTAÇÃO DE AMOSTRAS	NÃO
EXIGÊNCIA DE GARANTIA DE PROPOSTA	SIM (1%)
EXIGÊNCIA DE GARANTIA DE CONTRATO	NÃO
PERMITE PARTICIPAÇÃO DE CONSÓRCIO	SIM
HAVERÁ INVERSÃO A FASE DE HABILITAÇÃO?	NÃO
PRAZO DE VALIDADE DA PROPOSTA	90 (noventa) DIAS

DOS BENEFÍCIOS ÀS MICROEMPRESAS E EMPRESAS DE PEQUENO PORTE	
Itens/Lotes destinados a participação exclusivamente para MEI/ME/EPP, cujo valor seja de até R$ 80.000,00 (oitenta mil reais)? (Art. 48, I, Lei Complementar nº 123/2006)	NÃO
Itens/Lotes com reserva de cotas destinados a participação exclusivamente para MEI/ME/EPP?	NÃO
Prioridade de contratação para MEI/ME/EPP sediadas local ou regionalmente, até o limite de 10% (dez por cento) do melhor preço válido? (Art. 48, §3º, Lei Complementar nº 123/06)	SIM (LOCAL ou REGIONAL)

PREFEITURA DE DUQUE BACELAR
PRA FAZER MUITO MAIS

Avenida Coronel Rosalino, s/n - Centro
C.N.P.J: 06.314.439/0001-75

1. OBJETO DA LICITAÇÃO

1.1. A presente licitação tem por objeto Construção de escola em tempo integral no bairro matadouro zona urbana do município de Duque Bacelar/MA, FNDE - escola 5 salas, conforme as quantidades, especificações e condições descritas no Termo de Referência/Projeto Básico, anexo a este Edital.

1.1.1. Em caso de discordância existente entre as especificações deste objeto descritas na Plataforma do Processo de Contratação e as especificações constantes deste Edital, serão consideradas como válidas as do Edital, sendo estas a que os licitantes deverão se ater no momento da elaboração da proposta.

2. RECURSO ORÇAMENTÁRIO

Dotação orçamentária

TERMO DE COMPROMISSO Nº 978061/2025/FNDE/CAIXA
02 02 05 - Sec. Mun. de Educação, Cultura, Esporte e Lazer
12.361.0029.1027.0000 - Construção, Ampliação e/ou Reforma de Escolas
Elemento de Despesa: 4.4.90.51.00 - Obras e Instalações

3. CONDIÇÕES PARA PARTICIPAÇÃO

3.1. Poderão participar deste procedimento de contratação as interessadas estabelecidas no País, que satisfaçam as condições e disposições contidas neste Edital e nos seus Anexos, inclusive quanto à documentação, que desempenhem atividade pertinente e compatível com o objeto deste procedimento de contratação, previamente credenciadas no sistema "LICITAR DIGITAL" através do site https://licitar.digital/.

3.1.1. Para ter acesso ao sistema eletrônico, os interessados em participar deste certame deverão dispor de chave de identificação e senha pessoal, obtidas junto ao provedor do sistema, onde também deverão informar-se a respeito do seu funcionamento e regulamento e receber instruções detalhadas para sua correta utilização.

3.1.2. O uso da senha de acesso pela licitante é de sua responsabilidade exclusiva, incluindo qualquer transação por ele efetuada diretamente, ou por seu representante, não cabendo ao provedor do sistema ou a Prefeitura Municipal responsabilidade por eventuais danos decorrentes do uso indevido da senha, ainda que por terceiros.

3.1.3. O credenciamento junto ao provedor do sistema implica a responsabilidade do licitante ou de seu representante legal e a presunção de sua capacidade técnica para realização das transações inerentes a este procedimento.

3.1.4. Informações complementares sobre o credenciamento junto ao provedor do sistema deverão ser obtidas diretamente com o suporte técnico da plataforma indicada neste edital.

3.2. Conforme definido nos Critérios Gerais da Contratação, no preâmbulo deste edital, os itens ou lotes, conforme o critério de adjudicação, com valores até R$ 80.000,00 (oitenta mil reais), são

de participação exclusiva para microempresas e empresas de pequeno porte, nos termos do art. 48 da Lei Complementar nº 123, de 14 de dezembro de 2006.

3.2.1. A obtenção do benefício a que se refere o item anterior fica limitada às microempresas e às empresas de pequeno porte que, no ano-calendário de realização do processo de contratação, ainda não tenham celebrado contratos com a Administração Pública cujos valores somados extrapolam a receita bruta máxima admitida para fins de enquadramento como empresa de pequeno porte.

3.3. Ficam impedidos de participar desta licitação:

3.3.1. Aquele que não atenderem às condições deste edital;

3.3.2. Autor do anteprojeto, do projeto básico ou do projeto executivo, pessoa física ou jurídica, quando o processo de contratação versar sobre serviços ou fornecimento de bens a ele relacionados;

3.3.3. Empresa, isoladamente ou em consórcio, responsável pela elaboração do projeto básico ou do projeto executivo, ou empresa da qual o autor do projeto seja dirigente, gerente, controlador, acionista ou detentor de mais de 5% (cinco por cento) do capital com direito a voto, responsável técnico ou subcontratado, quando o processo de contratação versar sobre serviços ou fornecimento de bens a ela necessários;

3.3.4. Aquele que estejam em processo de dissolução, liquidação, falência ou concurso de credores;

3.3.4.1. Nos casos em que o empresário esteja em recuperação judicial ou extrajudicial, poderá participar desde que apresente o plano de recuperação homologado em juízo.

3.3.5. Pessoa Física ou Jurídica que se encontre, ao tempo do processo de contratação, impossibilitada de contratar com a administração pública em decorrência de sanção que lhe foi imposta;

3.3.5.1. O impedimento de que trata o este item será também aplicado ao licitante que atue em substituição a outra pessoa, física ou jurídica, com o intuito de burlar a efetividade da sanção a ela aplicada, inclusive a sua controladora, controlada ou coligada, desde que devidamente comprovado o ilícito ou a utilização fraudulenta da personalidade jurídica do licitante.

3.3.6. Aquele que mantenha vínculo de natureza técnica, comercial, econômica, financeira, trabalhista ou civil com dirigente do órgão ou entidade contratante ou com agente público que desempenhe função na licitação ou atue na fiscalização ou na gestão do contrato, ou que deles seja cônjuge, companheiro ou parente em linha reta, colateral ou por afinidade, até o terceiro grau;

3.3.7. Empresas controladoras, controladas ou coligadas, nos termos da Lei nº 6.404, de 15 de dezembro de 1976, concorrendo entre si;

3.3.8. Pessoa física ou jurídica que, nos 5 (cinco) anos anteriores à divulgação do edital, tenha sido condenada judicialmente, com trânsito em julgado, por exploração de trabalho

infantil, por submissão de trabalhadores a condições análogas às de escravo ou por contratação de adolescentes nos casos vedados pela legislação trabalhista;

3.3.9. Agente público do órgão ou entidade licitante;

3.3.9.1. A vedação de que trata este estende-se a terceiro que auxilie a condução da contratação na qualidade de integrante de equipe de apoio, profissional especializado ou funcionário ou representante de empresa que preste assessoria técnica.

3.3.10. Organizações da Sociedade Civil de Interesse Público – OSCIP, atuando nessa condição;

3.3.11. Não poderá participar, direta ou indiretamente, do processo de contratação ou da execução do contrato agente público do órgão ou entidade contratante, devendo ser observadas as situações que possam configurar conflito de interesses no exercício ou após o exercício do cargo ou emprego, nos termos da legislação que disciplina a matéria, conforme § 1º do art. 9º da Lei nº 14.133, de 2021.

3.3.12. Empresas estrangeiras que não tenham representação legal no Brasil com poderes expressos para receber citação e responder administrativa e judicialmente;

3.4. Equiparam-se aos autores do projeto as empresas integrantes do mesmo grupo econômico.

3.5. A simples apresentação da proposta implica, por parte do licitante, de que inexistem fatos que impeçam a sua participação na presente licitação, eximindo assim o agente de contratação de qualquer responsabilidade civil ou penal.

4. DA APRESENTAÇÃO DA PROPOSTA E DOS DOCUMENTOS DE HABILITAÇÃO

4.1. **No preâmbulo deste edital está definido se a fase de habilitação poderá ou não anteceder as fases de apresentação de propostas e lances nos termos do art. 17, §1º, da Lei nº 14.133, de 2021.**

4.1.1. Caso a fase de habilitação NÃO anteceda as fases de apresentação de propostas e lances, dos documentos de habilitação somente serão exigidos, em momento posterior ao julgamento das propostas, e apenas do licitante mais bem classificado.

4.1.2. Caso a fase de habilitação anteceda as fases de apresentação de propostas e lances, os licitantes encaminharão, na forma e no prazo estabelecidos no item anterior, simultaneamente os documentos de habilitação e a proposta com o preço ou o percentual de desconto, observado o disposto neste Edital.

4.2. Os licitantes encaminharão, exclusivamente por meio do sistema eletrônico, a proposta com o preço ou o percentual de desconto, conforme o critério de julgamento adotado neste Edital, assinada com certificado digital pessoa física, até a data e o horário estabelecidos para abertura da sessão pública;

4.3. A licitante deverá consignar, na forma expressa no sistema eletrônico, o valor de sua proposta, já considerados e inclusos todos os tributos, fretes, tarifas e demais despesas decorrentes da execução do objeto.

4.4. No cadastramento da proposta inicial, o licitante declarará, em campo próprio do sistema, que:

4.4.1. está ciente e concorda com as condições contidas no edital e seus anexos, bem como de que a proposta apresentada compreende a integralidade dos custos para

atendimento dos direitos trabalhistas assegurados na Constituição Federal, nas leis trabalhistas, nas normas infralegais, nas convenções coletivas de trabalho e nos termos de ajustamento de conduta vigentes na data de sua entrega em definitivo e que cumpre plenamente os requisitos de habilitação definidos no instrumento convocatório;

4.4.2. não possui empregados executando trabalho degradante ou forçado, observando o disposto nos incisos III e IV do art. 1º e no inciso III do art. 5º da Constituição Federal;

4.4.3. cumpre as exigências de reserva de cargos para pessoa com deficiência e para reabilitado da Previdência Social, previstas em lei e em outras normas específicas.

4.5. O licitante organizado em cooperativa deverá declarar, ainda, em campo próprio do sistema eletrônico, que cumpre os requisitos estabelecidos no artigo 16 da Lei nº 14.133, de 2021.

4.6. O fornecedor enquadrado como microempresa, empresa de pequeno porte ou sociedade cooperativa deverá declarar, ainda, em campo próprio do sistema eletrônico, que cumpre os requisitos estabelecidos no artigo 3° da Lei Complementar nº 123, de 2006, estando apto a usufruir do tratamento favorecido estabelecido em seus arts. 42 a 49, observado o disposto nos §§ 1º ao 3º do art. 4º, da Lei n.º 14.133, de 2021.

4.7. A falsidade da declaração de que trata os itens anteriores sujeitará o licitante às sanções previstas na Lei nº 14.133, de 2021, e neste Edital.

4.8. Os licitantes poderão retirar ou substituir a proposta ou, na hipótese de a fase de habilitação anteceder as fases de apresentação de propostas e lances e de julgamento, os documentos de habilitação anteriormente inseridos no sistema, até a abertura da sessão pública.

4.9. Serão disponibilizados para acesso público os documentos que compõem a proposta dos licitantes convocados para apresentação de propostas, após a fase de envio de lances.

4.10. A apresentação das propostas implica obrigatoriedade do cumprimento das disposições nelas contidas, em conformidade com o que dispõe o Termo de Referência/Projeto Básico, assumindo o proponente o compromisso de executar o objeto licitado nos seus termos, bem como de fornecer os materiais, equipamentos, ferramentas e utensílios necessários, em quantidades e qualidades adequadas à perfeita execução contratual, promovendo, quando requerido, sua substituição.

4.11. A entrega da proposta e dos documentos de habilitação, sem que tenha sido tempestivamente impugnado o presente edital, implicará na plena aceitação, por parte dos interessados, das condições nele estabelecidas.

5. DO PREENCHIMENTO E ENVIO DA PROPOSTA

5.1. O licitante deverá enviar sua proposta em arquivo PDF devidamente assinada com certificado digital pessoa física (responsável) bem como o preenchimento, no sistema eletrônico, com todos os dados exigidos no Termo de Referência/Projeto Básico.

5.2. Todas as especificações do objeto contidas na proposta vinculam o licitante.

5.3. Nos valores propostos estarão inclusos todos os custos operacionais, encargos previdenciários, trabalhistas, tributários, comerciais e quaisquer outros que incidam direta ou indiretamente na execução do objeto.

5.4. Os preços ofertados, tanto na proposta inicial, quanto na etapa de lances, serão de exclusiva responsabilidade do licitante, não lhe assistindo o direito de pleitear qualquer alteração, sob alegação de erro, omissão ou qualquer outro pretexto.

5.5. Se o regime tributário da empresa implicar o recolhimento de tributos em percentuais variáveis, a cotação adequada será a que corresponde à média dos efetivos recolhimentos da empresa nos últimos doze meses.

5.6. Independentemente do percentual de tributo inserido na planilha, no pagamento serão retidos na fonte os percentuais estabelecidos na legislação vigente.

5.7. A apresentação das propostas implica obrigatoriedade do cumprimento das disposições nelas contidas, em conformidade com o que dispõe o Projeto Básico/Termo de Referência, assumindo o proponente o compromisso de executar o objeto licitado nos seus termos, bem como de fornecer os materiais, equipamentos, ferramentas e utensílios necessários, em quantidades e qualidades adequadas à perfeita execução contratual, promovendo, quando requerido, sua substituição.

5.8. O prazo de validade da proposta é aquele estabelecido no preâmbulo deste edital de licitação, contados da data de abertura da sessão pública.

5.8.1. Decorrido o prazo de validade das propostas, sem convocação para assinatura da Ata de Registro de Preços, ficam as licitantes liberadas dos compromissos assumidos.

5.9 Será exigido no momento da apresentação da proposta, a comprovação do recolhimento de quantia a título de garantia de proposta, juntamente com comprovante de pagamento, como requisito de pré-habilitação.

5.9.1 A garantia de proposta não poderá ser superior a 1% (um por cento) do valor estimado para a contratação.

5.9.2 A garantia de proposta será devolvida aos licitantes no prazo de 10 (dez) dias úteis, contado da assinatura do contrato ou da data em que for declarada fracassada a licitação.

5.9.3 Implicará execução do valor integral da garantia de proposta a recusa em assinar o contrato ou a não apresentação dos documentos para a contratação.

5.9.4 A garantia de proposta poderá ser prestada nas modalidades de que trata o § 1º do art. 96 da Lei 14.133/2021.

6. DA ABERTURA DA SESSÃO PÚBLICA

6.1. A abertura da presente licitação dar-se-á em sessão pública, por meio de sistema eletrônico, na data, horário e local indicados neste Edital.

6.2. Durante a sessão pública, a comunicação entre o Agente de Contratação e as licitantes ocorrerá exclusivamente mediante troca de mensagens, em campo próprio do sistema eletrônico.

6.3. Cabe à licitante acompanhar as operações no sistema eletrônico durante a sessão pública do presente procedimento de contratação, ficando responsável pelo ônus decorrente da perda de negócios diante da inobservância de qualquer mensagem emitida pelo sistema ou de sua desconexão.

6.4. O licitante deverá comunicar imediatamente ao provedor do sistema qualquer acontecimento que possa comprometer o sigilo ou a segurança de sua proposta e seus documentos de habilitação.

6.5. Aberta a sessão pública do certame, as propostas de preços serão irretratáveis, não se admitindo retificações ou alterações nos preços ou nas condições estabelecidas, salvo quanto aos lances ofertados, na fase própria do certame.

7. DA CLASSIFICAÇÃO DAS PROPOSTAS

7.1. O Agente de Contratação verificará as propostas apresentadas, desclassificando desde logo aquelas que não estejam em conformidade com os requisitos estabelecidos neste Edital, contenham vícios insanáveis ou não apresentem as especificações técnicas exigidas no Termo de Referência/Projeto Básico.

7.1.1. Também será desclassificada a proposta preenchida e que identifique o licitante.

7.1.2. A desclassificação será sempre fundamentada e registrada no sistema, com acompanhamento em tempo real por todos os participantes.

7.1.3. A não desclassificação da proposta não impede o seu julgamento definitivo em sentido contrário, levado a efeito na fase de aceitação.

7.2. O Agente de Contratação poderá suspender a sessão pública da licitação quando constatar que a avaliação da conformidade das propostas, irá perdurar por mais de um dia.

7.2.1. Após a suspensão da sessão pública, o Agente de Contratação enviará, via chat, mensagens aos licitantes informando a data prevista para o início da oferta de lances.

7.3. Somente as licitantes com propostas classificadas participarão da fase de lances.

8. DA FORMULAÇÃO DE LANCES

8.1. Iniciada a etapa competitiva, as licitantes classificadas poderão encaminhar lances sucessivos, exclusivamente por meio do sistema eletrônico, sendo imediatamente informadas do horário e valor consignados no registro de cada lance.

8.2. A licitante somente poderá oferecer lance inferior ou percentual de desconto superior ao último por ela ofertada e registrado no sistema

8.3. O intervalo mínimo de diferença de valores ou percentuais entre os lances, que incidirá tanto em relação aos lances intermediários quanto em relação à proposta que cobrir a melhor oferta, está estabelecido no preâmbulo deste edital.

8.4. Durante o transcurso da sessão, as licitantes serão informadas, em tempo real, do valor do menor lance registrado, mantendo-se em sigilo a identificação da ofertante.

8.5. Não serão aceitos dois ou mais lances de mesmo valor, prevalecendo aquele que for recebido e registrado em primeiro lugar.

8.6. Os lances apresentados e levados em consideração para efeito de julgamento serão de exclusiva e total responsabilidade da licitante, não lhe cabendo o direito de pleitear qualquer alteração.

8.7. O licitante poderá solicitar a exclusão de seu último lance ofertado, na hipótese de lance inconsistente ou inexequível, que será avaliado pelo Agente de Contratação.

8.8. Durante a fase de lances, o Agente de Contratação poderá excluir, justificadamente, lance cujo valor seja entendido como manifestamente inexequível.

8.9. No caso de desconexão com o Agente de Contratação, no decorrer da etapa competitiva do Processo de Contratação, o sistema eletrônico poderá permanecer acessível aos licitantes para a recepção dos lances.

8.10. Caso o licitante não apresente lances, concorrerá com o valor de sua proposta.

8.11. **No preâmbulo deste edital está definida o modo de disputa deste certame, que poderá ser:**

8.11.1. **Modo de Disputa Aberto:**

8.11.1.1. No modo de disputa "aberto", a apresentação de lances públicos é de forma sucessiva, com prorrogações.

8.11.1.2. A etapa de lances da sessão pública terá duração de 10 (dez) minutos e, após isso, será prorrogada automaticamente pelo sistema quando houver lance ofertado nos últimos 2 (dois) minutos do período de duração da sessão pública.

8.11.1.3. A prorrogação automática da etapa de lances, de que trata o item anterior, será de 2 (dois) minutos e ocorrerá sucessivamente sempre que houver lances enviados neste período de prorrogação, inclusive no caso de lances intermediários.

8.11.1.4. Não havendo novos lances na forma estabelecida nos itens anteriores, a sessão pública encerrar-se-á automaticamente.

8.11.1.5. Encerrada a fase competitiva sem que haja a prorrogação automática pelo sistema, poderá o Agente de Contratação, assessorado pela equipe de apoio, justificadamente, admitir o reinício da sessão pública de lances, em prol da consecução do melhor preço.

8.11.2. **Modo de Disputa Aberto-Fechado**:

8.11.2.1. No modo de disputa "aberto e fechado", é quando os licitantes apresentam lances públicos e sucessivos, com lance final e fechado.

8.11.2.2. A etapa de lances da sessão pública terá duração inicial de quinze minutos. Após esse prazo, o sistema encaminhará aviso de fechamento iminente dos lances, após isso, transcorrerá o período de tempo de até dez minutos, aleatoriamente determinado, findo o qual será automaticamente encerrada a recepção de lances.

8.11.2.3. Encerrado o prazo previsto no item anterior, o sistema abrirá oportunidade para que o autor da oferta de valor mais baixo e os das ofertas com preços até dez por cento superior àquela possam ofertar um lance final e fechado em até cinco minutos, o qual será sigiloso até o encerramento deste prazo.

8.11.2.3.1. O licitante poderá optar por manter o seu último lance da etapa aberta, ou por oferecer melhor lance.

8.11.2.3.2. Não havendo pelo menos três ofertas nas condições definidas neste item, poderão os autores dos melhores lances, na ordem de classificação, até o máximo de três, oferecer um lance final e fechado em até cinco minutos, o qual será sigiloso até o encerramento deste prazo.

8.11.2.4. Após o término dos prazos estabelecidos nos itens anteriores, o sistema ordenará os lances segundo a ordem crescente de valores.

8.11.2.4.1. Não havendo lance final e fechado classificado na forma estabelecida nos itens anteriores, haverá o reinício da etapa fechada, para que os demais licitantes, até o máximo de três, na ordem de classificação, possam ofertar um lance final e fechado em até cinco minutos, o qual será sigiloso até o encerramento deste prazo.

8.11.2.5. Após o término dos prazos estabelecidos nos itens anteriores, o sistema ordenará e divulgará os lances segundo a ordem crescente de valores.

8.11.3. **Modo de Disputa Fechado-Aberto:**

8.11.3.1. Poderão participar da etapa aberta somente os licitantes que apresentarem a proposta de menor preço/maior percentual de desconto e os das propostas até 10% (dez por cento) superiores/inferiores àquela, em que os licitantes apresentarão lances públicos e sucessivos, até o encerramento da sessão e eventuais prorrogações.

8.11.3.2. Não havendo pelo menos 3 (três) propostas nas condições definidas no item anterior, poderão os licitantes que apresentaram as três melhores propostas, consideradas as empatadas, oferecer novos lances sucessivos.

8.11.3.3. A etapa de lances da sessão pública terá duração de dez minutos e, após isso, será prorrogada automaticamente pelo sistema quando houver lance ofertado nos últimos dois minutos do período de duração da sessão pública.

8.11.3.4. A prorrogação automática da etapa de lances, de que trata o subitem anterior, será de dois minutos e ocorrerá sucessivamente sempre que houver lances enviados neste período de prorrogação, inclusive no caso de lances intermediários.

8.11.3.5. Não havendo novos lances na forma estabelecida nos itens anteriores, a sessão pública encerrar-se-á automaticamente, e o sistema ordenará e divulgará os lances conforme a ordem final de classificação.

8.12. Só poderá haver empate entre propostas iguais (não seguidas de lances), ou entre lances finais da fase fechada do modo de disputa aberto e fechado.

8.12.1. Havendo eventual empate entre propostas ou lances, o critério de desempate será aquele previsto no art. 60 da Lei nº 14.133, de 2021, nesta ordem:

8.12.1.1. disputa final, hipótese em que os licitantes empatados poderão apresentar nova proposta em ato contínuo à classificação;

8.12.1.2. avaliação do desempenho contratual prévio dos licitantes, para a qual deverão preferencialmente ser utilizados registros cadastrais para efeito de atesto de cumprimento de obrigações previstos nesta Lei;

8.12.1.3. desenvolvimento pelo licitante de ações de equidade entre homens e mulheres no ambiente de trabalho, conforme regulamento;

8.12.1.4. desenvolvimento pelo licitante de programa de integridade, conforme orientações dos órgãos de controle.

8.12.2. Persistindo o empate, será assegurada preferência, sucessivamente, aos bens e serviços produzidos ou prestados por:

8.12.2.1. empresas estabelecidas no território do Estado ou do Distrito Federal do órgão ou entidade da Administração Pública estadual ou distrital licitante ou, no caso de licitação realizada por órgão ou entidade de Município, no território do Estado em que este se localize;

8.12.2.2. empresas brasileiras;

8.12.2.3. empresas que invistam em pesquisa e no desenvolvimento de tecnologia no País;

8.12.2.4. empresas que comprovem a prática de mitigação, nos termos da Lei nº 12.187, de 29 de dezembro de 2009.

9. DOS CRITÉRIOS PARA APLICAÇÃO DE BENEFÍCIOS ÀS ME/EPPs

9.1. O licitante que deixar de assinalar o campo da "Declaração de ME/EPP" não terá direito a usufruir do tratamento favorecido previsto na Lei Complementar nº 123, de 2006, mesmo que microempresa, empresa de pequeno porte e equiparadas.

9.2. Será concedido tratamento favorecido para as microempresas e empresas de pequeno porte, para as sociedades cooperativas mencionadas no artigo 34 da Lei nº 11.488, de 2007, para o agricultor familiar, o produtor rural pessoa física e para o microempreendedor individual – MEI, nos limites previstos da Lei Complementar nº 123, de 2006, e nos termos estabelecidos no preâmbulo do presente instrumento.

9.3. Após a fase de lances, se a proposta mais bem classificada não tiver sido apresentada por microempresa e empresa de pequeno porte, e houver proposta de microempresa ou empresa de pequeno porte que seja igual ou até 5% (cinco por cento) superior à proposta mais bem classificada, proceder-se-á da seguinte forma:

9.3.1. A microempresa ou a empresa de pequeno porte mais bem classificada poderá, no prazo de 5 (cinco) minutos, contados do envio da mensagem automática pelo sistema, apresentar uma última oferta, obrigatoriamente inferior à proposta do primeiro colocado, situação em que, atendidas as exigências habilitatórias e observado o valor estimado para a contratação, será adjudicado em seu favor o objeto deste procedimento.

9.3.2. Não sendo vencedora a microempresa ou a empresa de pequeno porte mais bem classificada, na forma da subcondição anterior, o sistema, de forma automática, convocará as licitantes remanescentes que porventura se enquadrem na situação descrita nesta condição, na ordem classificatória, para o exercício do mesmo direito.

9.3.3. No caso de equivalência dos valores apresentados pelas microempresas ou empresas de pequeno porte que se encontrem no intervalo estabelecido nesta condição, o

sistema fará um sorteio eletrônico, definindo e convocando automaticamente a vencedora para o encaminhamento da oferta final do desempate.

9.3.4. A convocada que não apresentar proposta dentro do prazo de 05 (cinco) minutos, controlados pelo Sistema, decairá do direito previsto nos artigos 44 e 45 da Lei Complementar n.º 123/2006.

9.3.5. Na hipótese de não contratação nos termos previstos neste item, o procedimento licitatório prossegue com as demais licitantes.

9.4. **No preâmbulo do presente instrumento constam todos os benefícios específicos que serão aplicados às microempresas e empresas de pequeno porte, e conforme cada benefício seguirão regras específicas, conforme estabelecido nos itens subsequentes.**

9.5. Quando aplicado o benefício de itens/lotes destinados à participação exclusiva para MEI/ME/EPP, com valores totais até R$ 80.000,00 (oitenta mil reais), proceder-se-á da seguinte forma:

9.5.1. Em atendimento ao disposto no artigo 48, I, da Lei Complementar nº 123, de 14 de dezembro de 2006, todos os itens/lotes cujo valor total seja de até R$ 80.000,00 (oitenta mil reais), serão destinados exclusivamente à participação de microempresas e empresas de pequeno porte.

9.6. Quando aplicado o benefício de Itens/Lotes com reserva de cotas destinados a participação exclusivamente para MEI/ME/EPP?, proceder-se-á da seguinte forma:

9.6.1. Em atendimento ao disposto no artigo 48, III, da Lei Complementar nº 123, de 14 de dezembro de 2006, todos os itens/lotes cujo valor total seja superior a R$ 80.000,00 (oitenta mil reais), serão divididos em cotas para participação exclusiva de microempresas e empresas de pequeno porte, conforme percentual estabelecido no preâmbulo deste instrumento.

9.6.2. Para a cota reservada para microempresas e empresas de pequeno porte, a proposta comercial deverá ser apresentada separadamente, para cada item/lote, conforme itens relacionados no Termo de Referência.

9.6.3. Não havendo vencedor para a cota reservada, esta poderá ser adjudicada ao vencedor da cota principal, ou diante de sua recusa, aos licitantes remanescentes, desde que pratiquem preço do primeiro colocado.

9.6.4. Se a mesma licitante vencer a cota reservada e a cota principal, a contratação se dará pelo menor preço ofertado.

9.7. Quando aplicado o benefício de prioridade de contratação para MEI/ME/EPP sediadas local ou regionalmente, até o limite de 10% (dez por cento) do melhor preço válido, proceder-se-á da seguinte forma:

9.7.1. Após a fase de lances, se a proposta mais bem classificada não tiver sido apresentada por microempresa ou empresa de pequeno sediada no âmbito local ou regional, e houver proposta de microempresa ou empresa de pequeno porte sediada localmente ou regionalmente, que seja igual ou até 10% (dez por cento) superior à proposta mais bem classificada, será dada PRIORIDADE de contratação da microempresa ou empresa

de pequeno porte sediada localmente ou regionalmente, com a declaração de vencedor do item.

9.7.2. No preâmbulo deste instrumento convocatório está definido se o presente benefício será aplicado somente em âmbito local ou regional.

9.8. A participação nos itens/lotes expressamente reservados às microempresas e empresas de pequeno porte, por licitante que não se enquadra na definição legal reservada a essas categorias, configura fraude ao certame, sujeitando a mesma à aplicação de penalidade de impedimento de licitar e contratar com esta Prefeitura Municipal, sem prejuízo das multas previstas neste Edital e das demais cominações legais.

10. DA NEGOCIAÇÃO

10.1. A negociação será realizada por meio do sistema, podendo ser acompanhada pelos demais licitantes.

10.2. O Agente de Contratação poderá encaminhar contraproposta diretamente à licitante que tenha apresentado o lance mais vantajoso, observado o critério de julgamento e o valor estimado para a contratação.

10.3. Na hipótese da proposta do primeiro colocado permanecer acima do preço máximo ou inferior ao desconto definido para a contratação, o Agente de Contratação poderá negociar condições mais vantajosas, após definido o resultado do julgamento.

10.3.1. A negociação poderá ser feita com os demais licitantes, segundo a ordem de classificação inicialmente estabelecida, quando o primeiro colocado, mesmo após a negociação, for desclassificado em razão de sua proposta permanecer acima do preço máximo definido pela Administração.

10.4. O resultado da negociação será divulgado a todos os licitantes e anexado aos autos do processo licitatório.

10.5. A licitante classificada provisoriamente em primeiro lugar deverá encaminhar a proposta de preço adequada ao último lance no prazo mínimo de 2h (duas horas), acompanhada, se for o caso, dos documentos complementares, quando necessários à confirmação daqueles exigidos neste Edital, contado da convocação efetuada pelo Agente de Contratação.

10.5.1. O prazo estabelecido poderá ser prorrogado pelo Agente de Contratação por solicitação justificada do licitante, formulada antes do fim do prazo, e formalmente aceita.

10.5.2. A licitante que abandonar o certame, deixando de enviar a documentação indicada nesta seção, será desclassificada e sujeitar-se-á às sanções previstas neste Edital.

10.6. Após a negociação do preço, o Agente de Contratação iniciará a fase de aceitação e julgamento da proposta.

11. DA FASE DE JULGAMENTO

11.1. Encerrada a etapa de negociação, o Agente de Contratação verificará se o licitante provisoriamente classificado em primeiro lugar atende às condições de participação no certame, conforme previsto no art. 14 da Lei nº 14.133/2021, legislação correlata e as Condições de Participação deste edital,

especialmente quanto à existência de sanção que impeça a participação no certame ou a futura contratação, mediante a consulta aos seguintes cadastros:

11.1.1. Consulta Consolidada de Pessoa Jurídica do Tribunal de Contas da União;

11.1.2. Cadastro Nacional de Empresas Inidôneas e Suspensas – CEIS, mantido pela Controladoria-Geral da União; e

11.1.3. Cadastro Nacional de Empresas Punidas – CNEP, mantido pela Controladoria-Geral da União;

11.2. A consulta aos cadastros será realizada em nome da empresa licitante e também de seu sócio majoritário, por força da vedação de que trata o artigo 12 da Lei n° 8.429, de 1992

11.3. Caso conste na Consulta de Situação do licitante a existência de Ocorrências Impeditivas Indiretas, o Agente de Contratação diligenciará para verificar se houve fraude por parte das èmpresas apontadas no Relatório de Ocorrências Impeditivas Indiretas.

11.3.1. A tentativa de burla será verificada por meio dos vínculos societários, linhas de fornecimento similares, dentre outros.

11.3.2. O licitante será convocado para manifestação previamente a uma eventual desclassificação.

11.4. Constatada a existência de sanção, o licitante será reputado inabilitado, por falta de condição de participação.

11.5. Na hipótese de inversão das fases de habilitação e julgamento, caso atendidas as condições de participação, será iniciado o procedimento de habilitação.

11.6. Caso o licitante provisoriamente classificado em primeiro lugar tenha se utilizado de algum tratamento favorecido às ME/EPPs, o Agente de Contratação verificará se faz jus ao benefício, em conformidade com este Edital.

11.7. Verificadas as condições de participação e de utilização do tratamento favorecido, o Agente de Contratação examinará a proposta classificada em primeiro lugar quanto à adequação ao objeto e à compatibilidade do preço em relação ao máximo estipulado para contratação neste Edital e em seus anexos.

11.7.1. Para fins de análise da proposta quanto ao cumprimento das especificações do objeto, poderá ser colhida a manifestação escrita do setor requisitante do serviço ou da área especializada no objeto.

11.7.1.1. Na hipótese de necessidade de suspensão da sessão pública para a realização de diligências, com vistas ao saneamento das propostas, a sessão pública somente poderá ser reiniciada mediante aviso prévio no sistema com antecedência, e a ocorrência será registrada em ata;

11.8. O Agente de Contratação poderá convocar o licitante para enviar documento digital complementar, por meio de funcionalidade disponível no sistema, em prazo indicado no Chat, sob pena de não aceitação da proposta.

11.8.1. Dentre os documentos passíveis de solicitação pelo Agente de Contratação, destacam-se os que contenham as características do material ofertado, tais como marca, modelo, tipo, fabricante e procedência, além de outras informações pertinentes, a exemplo de

catálogos, folhetos ou propostas, encaminhados por meio eletrônico, ou, se for o caso, por outro meio e prazo indicados pelo Agente de Contratação, sem prejuízo do seu ulterior envio pelo sistema eletrônico, sob pena de não aceitação da proposta

11.8.2. Não se admitirá proposta que apresente valores simbólicos, irrisórios ou de valor zero, incompatíveis com os preços de mercado, exceto quando se referirem a materiais e instalações de propriedade da licitante, para os quais ela renuncie à parcela ou à totalidade de remuneração.

11.8.3. Considerar-se-á inexequível a proposta que não possa ter demonstrado sua viabilidade por meio de documentação que comprove que os custos envolvidos na contratação são coerentes com os de mercado do objeto deste procedimento de contratação.

11.8.4. Antes de desclassificar a proposta de preços e/ou lance ofertado, será oportunizado, em caráter de diligência, à empresa licitante de melhor oferta que apresente documento(s) que comprove(m) que o(s) preço(s) ofertado(s) não é(são) inexequível(eis).

11.9. Será desclassificada a proposta que:

11.9.1. não corrigir ou não justificar eventuais falhas apontadas pelo Agente de Contratação;

11.9.2. contiver vícios insanáveis;

11.9.3. não obedecer às especificações técnicas contidas no Termo de Referência/Projeto Básico;

11.9.4. não tiverem sua exequibilidade demonstrada, quando exigido pela Administração;

11.9.5. com valor unitário ou global com preços manifestamente inexequíveis

11.9.5.1. Considerar-se-á inexequível a proposta que não possa ter demonstrado sua viabilidade por meio de documentação que comprove que os custos envolvidos na contratação são coerentes com os de mercado do objeto deste procedimento de contratação.

11.9.5.2. Antes de desclassificar a proposta de preços e/ou lance ofertado, será oportunizado, em caráter de diligência, à empresa licitante de melhor oferta que apresente documento(s) que comprove(m) que o(s) preço(s) ofertado(s) não é(são) inexequível(eis)

11.9.6. apresentar desconformidade com quaisquer outras exigências deste Edital ou seus anexos, desde que insanável.

11.10. No caso de bens e serviços em geral, é indício de inexequibilidade das propostas valores inferiores ao percentual indicado no preâmbulo deste Edital do valor orçado pela Administração.

11.10.1. inexequibilidade, na hipótese de que trata o caput, só será considerada após diligência do Agente de Contratação, que comprove:

11.10.1.1. que o custo do licitante ultrapassa o valor da proposta; e

11.10.1.2. inexistirem custos de oportunidade capazes de justificar o vulto da oferta.

11.11. Caso o custo global estimado do objeto licitado tenha sido decomposto em seus respectivos custos unitários por meio de Planilha de Custos e Formação de Preços elaborada pela

Administração, o licitante classificado em primeiro lugar será convocado para apresentar Planilha por ele elaborada, com os respectivos valores adequados ao valor final da sua proposta, sob pena de não aceitação da proposta.

11.12. Erros no preenchimento da planilha não constituem motivo para a desclassificação da proposta. A planilha poderá ser ajustada pelo fornecedor, no prazo indicado pelo sistema, desde que não haja majoração do preço e que se comprove que este é o bastante para arcar com todos os custos da contratação;

11.12.1. O ajuste de que trata este dispositivo se limita a sanar erros ou falhas que não alterem a substância das propostas;

11.12.2. Considera-se erro no preenchimento da planilha passível de correção a indicação de recolhimento de impostos e contribuições na forma do Simples Nacional, quando não cabível esse regime.

11.13. Caso o Termo de Referência/Projeto Básico exija a apresentação de amostra, o licitante classificado em primeiro lugar deverá apresentá-la, conforme disciplinado no Termo de Referência/Projeto Básico, sob pena de não aceitação da proposta.

11.13.1. Por meio de mensagem no sistema, será divulgado o local e horário de realização do procedimento para a avaliação das amostras, cuja presença será facultada a todos os interessados, incluindo os demais licitantes.

11.13.2. Os resultados das avaliações serão divulgados por meio de mensagem no sistema.

11.13.3. No caso de não haver entrega da amostra ou ocorrer atraso na entrega, sem justificativa aceita pelo Agente de Contratação, ou havendo entrega de amostra fora das especificações previstas neste Edital, a proposta do licitante será recusada.

11.13.4. Se a(s) amostra(s) apresentada(s) pelo primeiro classificado não for(em) aceita(s), o Agente de Contratação analisará a aceitabilidade da proposta ou lance ofertado pelo segundo classificado. Seguir-se-á com a verificação da(s) amostra(s) e, assim, sucessivamente, até a verificação de uma que atenda às especificações constantes no Termo de Referência/Projeto Básico.

12. DA FASE DE HABILITAÇÃO

12.1. Os documentos a serem exigidos para fins de habilitação, necessários e suficientes para demonstrar a capacidade do licitante de realizar o objeto da licitação, constam no item 12.11 e serão solicitados do fornecedor mais bem classificado na fase de lances, nos termos dos arts. 62 a 70 da Lei nº 14.133, de 2021.

12.1.1. A documentação exigida para fins de habilitação jurídica, fiscal, social e trabalhista e econômico-financeira, poderá ser substituída pelo registro cadastral no SICAF, se for o caso.

12.2. Quando permitida a participação de empresas estrangeiras que não funcionem no País, as exigências de habilitação serão atendidas mediante documentos equivalentes, inicialmente apresentados em tradução livre.

12.3. Na hipótese de o licitante vencedor ser empresa estrangeira que não funcione no País, para fins de assinatura do contrato ou da ata de registro de preços, os documentos exigidos

para a habilitação serão traduzidos por tradutor juramentado no País e apostilados nos termos do disposto no Decreto nº 8.660, de 29 de janeiro de 2016, ou de outro que venha a substituí-lo, ou consularizados pelos respectivos consulados ou embaixadas.

12.4. Quando permitida a participação de consórcio de empresas, a habilitação técnica, quando exigida, será feita por meio do somatório dos quantitativos de cada consorciado e, para efeito de habilitação econômico-financeira, quando exigida, será observado o somatório dos valores de cada consorciado.

12.5. Os documentos exigidos para fins de habilitação poderão ser apresentados em original, por cópia ou por qualquer outro meio expressamente admitido pela administração.

12.5.1. Somente haverá a necessidade de comprovação do preenchimento de requisitos mediante apresentação dos documentos originais não-digitais quando houver dúvida em relação à integridade do documento digital ou quando a lei expressamente o exigir. (IN nº 3/2018, art. 4º, §1º, e art. 6º, §4º).

12.5.2. Nos termos do item acima, o agente deverá proporcionar conforme o caso, meios alternativos e prazos razoáveis, não inferior a 24 (vinte e quatro) horas, para envio de documentos diligenciado.

12.6. Os documentos exigidos para fins de habilitação poderão ser substituídos por registro cadastral emitido por órgão ou entidade pública, desde que o registro tenha sido feito em obediência ao disposto na Lei nº 14.133/2021.

12.7. Será verificado se o licitante apresentou declaração de que atende aos requisitos de habilitação, e o declarante responderá pela veracidade das informações prestadas, na forma da lei (art. 63, I, da Lei nº 14.133/2021).

12.8. Será verificado se o licitante apresentou no sistema, sob pena de inabilitação, a declaração de que cumpre as exigências de reserva de cargos para pessoa com deficiência e para reabilitado da Previdência Social, previstas em lei e em outras normas específicas.

12.9. O licitante deverá apresentar, sob pena de desclassificação, declaração de que suas propostas econômicas compreendem a integralidade dos custos para atendimento dos direitos trabalhistas assegurados na Constituição Federal, nas leis trabalhistas, nas normas infralegais, nas convenções coletivas de trabalho e nos termos de ajustamento de conduta vigentes na data de entrega das propostas.

12.10. No caso de inabilitação, haverá nova verificação, pelo sistema, da eventual ocorrência do empate ficto, previsto nos arts. 44 e 45 da Lei Complementar nº 123, de 2006, seguindo-se a disciplina antes estabelecida para aceitação da proposta subsequente.

12.11. Caso atendidas as condições de participação, a habilitação do licitante será verificada por meio do LICITAR DIGITAL, nos documentos exigidos neste edital, em relação à habilitação jurídica, à regularidade fiscal, à qualificação técnica e à qualificação econômica financeira.

12.11.1. O interessado, para efeitos de habilitação mediante utilização do sistema, deverá atender às condições exigidas no cadastramento do LICITAR DIGITAL;

12.11.2. É dever do licitante atualizar previamente as comprovações constantes do cadastro para que estejam vigentes na data da abertura da sessão pública, ou encaminhar, em conjunto

com a apresentação da proposta, a respectiva documentação atualizada, após solicitação do pregoeiro.

12.12. A verificação pelo pregoeiro, em sítios eletrônicos oficiais de órgãos e entidades emissores de certidões constitui meio legal de prova, para fins de habilitação.

12.13. Os documentos exigidos para habilitação serão enviados por meio do sistema, em formato digital, no prazo de duas horas, prorrogável por igual período, contado da solicitação do pregoeiro.

12.14. Na hipótese de a fase de habilitação anteceder a fase de apresentação de propostas e lances, os licitantes encaminharão, por meio do sistema, simultaneamente os documentos de habilitação e a proposta com o preço ou o percentual de desconto, observado o disposto no § 1º do art. 36 e no § 1º do art. 39 da Instrução Normativa SEGES nº 73, de 30 de setembro de 2022.

12.15. A solicitação dos documentos de habilitação será feita em relação ao licitante vencedor.

12.15.1. Os documentos relativos à regularidade fiscal que constem do Termo de Referência somente serão exigidos, em qualquer caso, em momento posterior ao julgamento das propostas, e apenas do licitante mais bem classificado.

12.15.2. Respeitada a exceção do subitem anterior, relativa à regularidade fiscal, quando a fase de habilitação anteceder as fases de apresentação de propostas e lances e de julgamento, a verificação ou exigência do presente subitem ocorrerá em relação a todos os licitantes.

12.16. Após a entrega dos documentos para habilitação, não será permitida a substituição ou a apresentação de novos documentos, salvo em sede de diligência, para (Lei 14.133/21, art. 64, e IN 73/2022, art. 39, §4º):

12.16.1. complementação de informações acerca dos documentos já apresentados pelos licitantes e desde que necessária para apurar fatos existentes à época da abertura do certame; e,

12.16.2. atualização de documentos cuja validade tenha expirado após a data de recebimento das propostas;

12.17. Na análise dos documentos de habilitação, a comissão de contratação poderá sanar erros ou falhas, que não alterem a substância dos documentos e sua validade jurídica, mediante decisão fundamentada, registrada em ata e acessível a todos, atribuindo-lhes eficácia para fins de habilitação e classificação.

12.18. Na hipótese de o licitante não atender às exigências para habilitação, o pregoeiro examinará a proposta subsequente e assim sucessivamente, na ordem de classificação, até a apuração de uma proposta que atenda ao presente edital, observado o prazo disposto no subitem 0

12.19. Quando a fase de habilitação anteceder a de julgamento e já tiver sido encerrada, não caberá exclusão de licitante por motivo relacionado à habilitação, salvo em razão de fatos supervenientes ou só conhecidos após o julgamento.

12.20. Havendo necessidade de analisar minuciosamente os documentos exigidos, a sessão será suspensa, sendo informada a nova data e horário para a sua continuidade.

12.21. Constatado o atendimento às exigências de habilitação, o fornecedor será habilitado.
12.22. As exigências de habilitação a serem atendidas pelo fornecedor são as discriminadas nos itens a seguir:

12.23. HABILITAÇÃO JURÍDICA

12.23.1. Pessoa física: cédula de identidade (RG) ou documento equivalente que, por força de lei, tenha validade para fins de identificação em todo o território nacional;
12.23.2. Empresário individual: inscrição no Registro Público de Empresas Mercantis, a cargo da Junta Comercial da respectiva sede;
12.23.3. Microempreendedor Individual - MEI: Certificado da Condição de Microempreendedor Individual - CCMEI, cuja aceitação ficará condicionada à verificação da autenticidade no sítio https://www.gov.br/empresas-e-negocios/pt-br/empreendedor;
12.23.4. Sociedade empresária, sociedade limitada unipessoal – SLU ou sociedade identificada como empresa individual de responsabilidade limitada - EIRELI: inscrição do ato constitutivo, estatuto ou contrato social no Registro Público de Empresas Mercantis, a cargo da Junta Comercial da respectiva sede, acompanhada de documento comprobatório de seus administradores;
12.23.5. Sociedade empresária estrangeira com atuação permanente no País: portaria de autorização de funcionamento no Brasil, publicada no Diário Oficial da União e arquivada na Junta Comercial da unidade federativa onde se localizar a filial, agência, sucursal ou estabelecimento, a qual será considerada como sua sede, conforme Instrução Normativa DREI/ME n.º 77, de 18 de março de 2020;
12.23.6. Sociedade simples: inscrição do ato constitutivo no Registro Civil de Pessoas Jurídicas do local de sua sede, acompanhada de documento comprobatório de seus administradores;
12.23.7. Filial, sucursal ou agência de sociedade simples ou empresária - inscrição do ato constitutivo da filial, sucursal ou agência da sociedade simples ou empresária, respectivamente, no Registro Civil das Pessoas Jurídicas ou no Registro Público de Empresas Mercantis onde opera, com averbação no Registro onde tem sede a matriz;
12.23.8. Sociedade cooperativa: ata de fundação e estatuto social, com a ata da assembleia que o aprovou, devidamente arquivado na Junta Comercial ou inscrito no Registro Civil das Pessoas Jurídicas da respectiva sede, além do registro de que trata o art. 107 da Lei nº 5.764, de 1971.
12.23.9. Os documentos apresentados deverão estar acompanhados de todas as alterações ou da consolidação respectiva.

12.24. REGULARIDADE FISCAL, SOCIAL E TRABALHISTA

12.24.1. Prova de inscrição no Cadastro Nacional de Pessoas Jurídicas ou no Cadastro de Pessoas Físicas, conforme o caso;
12.24.2. Prova de inscrição no cadastro de contribuintes estadual e/ou municipal, se houver relativo ao domicílio ou sede do licitante, pertinente ao seu ramo de atividade e compatível com o objeto contratual;

12.24.3. Prova de regularidade fiscal perante a Fazenda Nacional, mediante apresentação de certidão expedida conjuntamente pela Secretaria da Receita Federal do Brasil (RFB) e pela Procuradoria-Geral da Fazenda Nacional (PGFN), referente a todos os créditos tributários federais e à Dívida Ativa da União (DAU) por elas administrados, inclusive aqueles relativos à Seguridade Social, nos termos da Portaria Conjunta nº 1.751, de 02/10/2014, do Secretário da Receita Federal do Brasil e da Procuradora-Geral da Fazenda Nacional, da empresa ou firma licitante e do(s) responsável(eis), diretor, sócio ou superintendente;

12.24.4. Prova de regularidade perante o Ministério Público Federal (MPF), mediante a apresentação de certidão negativa referente a procedimentos extrajudiciais em tramitação no Ministério Público Federal, da empresa ou firma licitante e do(s) responsável(eis), diretor, sócio ou superintendente;

12.24.5. Prova de regularidade com o Fundo de Garantia do Tempo de Serviço (FGTS);

12.24.6. Prova de inexistência de débitos inadimplidos perante a justiça do trabalho, mediante a apresentação de certidão negativa ou positiva com efeito de negativa, nos termos do Título VII-A da Consolidação das Leis do Trabalho, aprovada pelo Decreto-Lei nº 5.452/1943, certidão de ações trabalhistas de jurisdição do estado sede da licitante, e certidão com base na Portaria MTP n° 667, de 8 de novembro de 2021 do Ministério Do Trabalho E Previdência, Secretaria De Trabalho, Coordenação-Geral de Recursos, da empresa ou firma licitante e do(s) responsável(eis), diretor, sócio ou superintendente;

12.24.7. Certidão Negativa de Débitos Trabalhistas (CND), emitida pelo Portal Nacional e-Processo, da Secretaria Especial de Previdência e Trabalho, do Ministério da Economia, da empresa ou firma licitante e do(s) responsável(eis), diretor, sócio ou superintendente;

12.24.8. Prova de inexistência de débitos inadimplidos no CEAT (Certidão eletrônica de ações trabalhistas em nome da empresa ou firma licitante e do(s) responsável(eis), diretor, sócio ou superintendente;

12.24.9. Prova de comprovação da regularidade perante a Secretaria Especial de Previdência e Trabalho, do Ministério da Economia, o licitante deverá apresentar certidão conjunta, emitida pelo portal SIT Certidões, que comprove a inexistência de débitos da empresa ou firma licitante;

12.24.10. Prova de inscrição no cadastro de contribuintes estadual ou municipal, relativo ao domicílio ou sede do licitante, pertinente ao seu ramo de atividade e compatível com o objeto contratual;

12.24.11. O fornecedor enquadrado como microempreendedor individual que pretenda auferir os benefícios do tratamento diferenciado previstos na Lei Complementar n. 123, de 2006, estará dispensado da prova de inscrição nos cadastros de contribuintes estadual e municipal.

12.24.12. Prova de regularidade com a Fazenda Estadual do domicílio ou sede do licitante, relativa à atividade em cujo exercício contrata ou concorre:
12.24.12.1. Certidão negativa de débitos, ou certidão positiva com efeitos de negativa, expedida pelo Estado do domicílio ou sede do licitante, comprovando a regularidade para com a Fazenda Estadual;
12.24.12.2. Certidão negativa, ou certidão positiva com efeitos de negativa, quanto à dívida ativa do Estado, expedida pelo Estado do domicílio ou sede do licitante, comprovando a regularidade para com a Fazenda Estadual;

12.24.13. Prova de regularidade com a Fazenda Municipal do domicílio ou sede do licitante, relativa à atividade em cujo exercício contrata ou concorre:
12.24.13.1. Certidão negativa de débitos, ou certidão positiva com efeitos de negativa, expedida pelo Município do domicílio ou sede do licitante, comprovando a regularidade para com a Fazenda Municipal;
12.24.13.2. Certidão negativa, ou certidão positiva com efeitos de negativa, quanto à Dívida ativa do Município, expedida pelo Município do domicílio ou sede do licitante;

12.24.14. Caso o licitante seja considerado isento dos tributos estaduais e/ou municipais relacionados ao objeto licitatório, deverá comprovar tal condição mediante declaração da Fazenda Estadual e/ou Municipal do seu domicílio ou sede, ou outra equivalente, na forma da lei;
12.24.14.1. Caso o licitante detentor do menor preço seja qualificado como microempresa ou empresa de pequeno porte deverá apresentar toda a documentação exigida para efeito de comprovação de regularidade fiscal, mesmo que esta apresente alguma restrição, sob pena de inabilitação.
12.24.15. Alvará de Licença, Funcionamento e Localização do estabelecimento do licitante;
12.24.16. A licitante deverá apresentar Certidão de Ações Judiciais e Recursos, emitida pelo Superior Tribunal de Justiça (STJ), expedida em, no máximo, 90 (noventa) dias da data da presente licitação, emitido em nome da empresa ou firma licitante e do(s) responsável(eis), diretor, sócio ou superintendente.

12.25. QUALIFICAÇÃO ECONÔMICO-FINANCEIRA
12.25.1. Balanço patrimonial, demonstração de resultado de exercício e demais demonstrações contábeis dos 2 (dois) últimos exercícios sociais, vedada a sua substituição por balancetes ou balanços provisórios.
12.25.1.1. Os documentos referidos no subitem acima limitar-se-ão ao último exercício social, caso a empresa tenha sido constituída há menos de 2 (dois) anos;

12.25.1.2. As empresas criadas no exercício financeiro do processo de licitação deverão atender a todas as exigências de habilitação e ficam autorizadas a substituir os demonstrativos contábeis pelo balanço de abertura;
12.25.1.3. É admissível o balanço intermediário, se decorrer de lei ou do contrato/estatuto social.

12.25.2. Caso o fornecedor seja cooperativa, o balanço e as demais demonstrações contáveis deverão ser acompanhados de cópia do parecer da última auditoria contábil-financeira, conforme dispõe o artigo 112 da Lei nº 5.764, de 1971, ou de uma declaração, sob as penas da lei, de que tal auditoria não foi exigida pelo órgão fiscalizador.

12.25.3. Além dos documentos acima, deverá ser comprovada a boa situação financeira da empresa, mediante obtenção de índices de Liquidez Geral (LG), Solvência Geral (SG) e Liquidez Corrente (LC), superiores a 1 (um), obtidos pela aplicação das seguintes fórmulas:

$$ILG = \frac{\text{ATIVO CIRCULANTE + REALIZÁVEL A LONGO PRAZO}}{\text{PASSIVO CIRCULANTE + EXIGÍVEL A LONGO PRAZO}}$$

$$ISG = \frac{\text{ATIVO TOTAL}}{\text{PASSIVO CIRCULANTE + EXIGÍVEL A LONGO PRAZO}}$$

$$ILC = \frac{\text{ATIVO CIRCULANTE}}{\text{PASSIVO CIRCULANTE}}$$

12.25.4. As empresas, que apresentarem resultado inferior ou igual a 1(um) em qualquer dos índices de Liquidez Geral (LG), Solvência Geral (SG) e Liquidez Corrente (LC), deverão comprovar patrimônio líquido de 10% (dez porcento) do valor total cotado pela licitante ou do item pertinente.
12.25.4.1. Nos termos do § 1º do art. 69 da Lei nº 14.133, de 1º de abril de 2021, a licitante deverá apresentar no momento da fase de habilitação, Declaração de Atendimento aos Índices Econômicos-Financeiros em papel timbrado da empresa. A referida declaração deverá ser fornecida e assinada por profissional habilitado na área contábil, regularmente inscrito no Conselho Regional de Contabilidade (CRC).
12.25.4.2. O não atendimento a exigência do item 12.25.4.1., acarretará a desclassificação do licitante do certame, por descumprimento de formalidade prevista no edital.
12.25.5. Serão considerados aceitos como na forma da lei o balanço patrimonial e demonstrações contábeis assim apresentados:
12.25.5.1. Sociedades regidas pela Lei nº 6.404/76 (sociedade anônima): por fotocópia registrada ou autenticada na Junta Comercial;

12.25.5.2. Sociedades por cota de responsabilidade limitada (LTDA): Por fotocópia do livro Diário, inclusive com os Termos de Abertura e de Encerramento, devidamente autenticado na Junta Comercial da sede ou domicílio da licitante ou em outro órgão equivalente;
12.25.5.3. Sociedades sujeitas ao regime estabelecido na Lei Complementar nº 123, de 14 de dezembro de 2006: Por fotocópia (do balanço e demonstrações contábeis) registrada ou autenticada na Junta Comercial da sede ou domicílio da licitante ou em outro órgão equivalente; ou por fotocópia do Balanço e das Demonstrações Contábeis devidamente registrados ou autenticadas na Junta Comercial da sede ou domicílio da licitante;
12.25.5.4. Sociedade criada no exercício em curso: fotocópia do Balanço de Abertura, devidamente registrado ou autenticado na Junta Comercial da sede ou domicílio da licitante;

12.25.6. O balanço patrimonial e as demonstrações contábeis deverão estar assinados por Contador ou por outro profissional equivalente, devidamente registrado no Conselho Regional de Contabilidade.
12.25.7. O Balanço Patrimonial também poderá ser disponibilizado via Escrituração Contábil Digital – ECD, desde que comprovada a transmissão desta à Receita Federal do Brasil, por meio da apresentação do Termo de Autenticação (recibo gerado pelo Sistema Público de Escrituração Digital - SPED).
12.25.8. Será aceita também a apresentação de balanços e demais demonstrações contábeis intermediárias, referentes ao exercício em curso, na forma da lei, devidamente assinados pelo representante legal e pelo Contador responsável, e registrados em Junta Comercial.
12.25.9. Certidão negativa de falência expedida pelo distribuidor da sede da pessoa jurídica, com data não excedente a 60 (sessenta) dias de antecedência da data de apresentação da documentação quando não vier expresso na certidão;
12.25.9.1. No caso de certidão positiva de recuperação judicial ou extrajudicial, o licitante deverá apresentar a comprovação de que o respectivo plano de recuperação foi acolhido judicialmente, na forma do art. 58, da Lei n.º 11.101, de 09 de fevereiro de 2005, sob pena de inabilitação, devendo, ainda, comprovar todos os demais requisitos de habilitação.
12.25.10. Certidão Negativa de insolvência civil expedida pelo distribuidor do domicílio ou sede do licitante, dentro do prazo de validade do(s) responsável(eis), diretor, sócio ou superintendente;
12.25.10. Certidão de inteiro teor expedida pela Junta Comercial de Origem da Licitante, dentro do exercício em vigor, obedecendo ao prazo de validade;
12.25.11 Certidão Simplificada expedida pela junta comercial do domicílio da licitante
12.25.12 Certidão Específica expedida pela junta comercial do domicílio da licitante

12.26. QUALIFICAÇÃO TÉCNICA:
12.26.1. Entre as obrigações técnicas, e, objetivando garantir que os proponentes interessados em fornecer seus serviços/produtos aos entes públicos, sejam empresas idôneas, bem como

assegurar que a qualidade esteja de acordo com as normas técnicas necessárias, deverá ser apresentada a seguinte documentação:

12.26.1.1. a) Comprovação de aptidão no desempenho de atividade pertinente e compatível em características, quantidades e prazos com o objeto da licitação – Atestado(s) de Capacidade Técnica, fornecido(s) por pessoa jurídica de direito público ou privado, quando for emitido por ente privado deverá este ser com firma reconhecida de quem o subscreveu; a comissão poderá solicitar través de diligencia o envio de Notas Fiscais e Contratos/Publicações, que assegurem a veracidade dos mesmos. Certidão de Acervo Técnico – CAT, para certificar, os efeitos legais, as atividades registradas no Crea, que constituem o acervo técnico do profissional, cópia do contrato de trabalho entre o engenheiro responsável e a licitante, juntamente com cópia da carteira profissional, e cópia dos documentos pessoais; RG e CPF ou CNH, todos os documentos serão consultados a veracidade das informações através do QR Code ou número de Autenticação do CREA.

12.26.1.2. Será admitida a comprovação de aptidão através de certidões ou atestados de execução de complexidade tecnológica e operacional similar, equivalente ou superior. O atestado deverá ser impresso em papel timbrado do emitente, constando seu CNPJ e endereço completo, devendo ser assinado por seus sócios, diretores, administradores, procuradores, gerentes ou servidor responsável, com expressa indicação de seu nome completo e cargo/função.

12.26.1.3. A licitante de forma facultativa poderá apresentar juntamente com o(s) atestado(s) de capacidade técnica, cópias dos contratos com suas planilhas e respectivas notas ficais evitando a possível abertura de diligências.

12.26.1.4 Fotos da fachada e interior da empresa, com objetivo de comprovar a estrutura mínima e capacidade técnico-funcional da empresa em cumprir o porte do objeto da presente licitação, impedindo assim empresas "fantasmas" de fachada ou qualquer tipo de fraude à lei nº 14.133/2021.

12.26.1.6 Registro ou inscrição da empresa licitante no CREA (Conselho Regional de Engenharia, Arquitetura e Agronomia) e/ou CAU (Conselho de Arquitetura e Urbanismo), conforme as áreas de atuação previstas no Projeto Básico, em plena validade;

12.26.1.4. A Prefeitura Municipal de Duque Bacelar (MA) se reserva o direito de realizar diligências para comprovar a veracidade do(s) atestado(s) apresentado(s), podendo requisitar cópias dos respectivos contratos e aditivos e/ou outros documentos comprobatórios do conteúdo declarado.

12.26.1.5.

12.27. OUTRAS COMPROVAÇÕES DE HABILITAÇÃO:

12.27.1. Os documentos apresentados nesta licitação deverão:

a) Estar em nome da licitante, com um único número de CNPJ;

b) Estar no prazo de validade estabelecido pelo órgão expedidor;

12.27.2. Quando se tratar de certidões vencíveis em que a validade não esteja expressa, serão considerados válidos os documentos expedidos nos últimos 30 (trinta) dias.

12.27.3. A documentação de habilitação, será encaminhada em formato digital, no prazo estabelecido, após solicitação da Administração, sob pena de inabilitação.

12.27.4. Havendo necessidade de analisar minuciosamente os documentos exigidos, a sessão será suspensa, sendo informada a nova data e horário para a sua continuidade.

12.27.5. Será inabilitado o fornecedor que não comprovar sua habilitação, seja por não apresentar quaisquer dos documentos exigidos, ou apresentá-los em desacordo com o estabelecido neste instrumento

13.DA AMOSTRA

13.24. As regras relacionadas a apresentação de amostras são as estabelecidas no Termo de Referência/Projeto Básico, anexo a este Edital.

14.DA VISITA TÉCNICA

14.24. As regras relacionadas a visita técnica são as estabelecidas no Termo de Referência, anexo a este Edital.

15.DOS RECURSOS

15.24. A interposição de recurso referente ao julgamento das propostas, à habilitação ou inabilitação de licitantes, à anulação ou revogação da licitação, observará o disposto no art. 165 da Lei nº 14.133, de 2021.

15.25. Declarada a vencedora, o Agente de Contratação abrirá prazo não inferior a 10 (dez) minutos, durante o qual qualquer licitante poderá em campo próprio do sistema, manifestar sua intenção de recurso.

15.25.16. a intenção de recorrer deverá ser manifestada imediatamente, sob pena de preclusão;

15.25.17. A falta de manifestação do licitante quanto à intenção de recorrer importará a preclusão desse direito e autoriza o Agente de Contratação a adjudicar o objeto ao licitante vencedor.

15.26. A licitante que manifestar a intenção de recurso deverá registrar as razões do recurso, em campo próprio do sistema, no prazo de 3 (três) dias úteis, ficando as demais licitantes, desde logo, intimadas a apresentar contrarrazões, também via sistema, em igual prazo, que começará a correr na data de intimação pessoal ou de divulgação da interposição do recurso.

15.26.16. O prazo para apresentação das razões recursais será iniciado na data de intimação ou de lavratura da ata de habilitação ou inabilitação

15.26.17. Na hipótese de adoção da inversão de fases prevista no § 1º do art. 17 da Lei nº 14.133, de 2021, o prazo para apresentação das razões recursais será iniciado na data de intimação da ata de julgamento.

15.27. O recurso será dirigido à autoridade que tiver editado o ato ou proferido a decisão recorrida, a qual poderá reconsiderar sua decisão no prazo de 3 (três) dias úteis, ou, nesse mesmo prazo, encaminhar recurso para a autoridade superior, a qual deverá proferir sua decisão no prazo de 10 (dez) dias úteis, contado do recebimento dos autos.

15.28. Os recursos interpostos fora do prazo não serão conhecidos.

15.29. O recurso e o pedido de reconsideração terão efeito suspensivo do ato ou da decisão recorrida até que sobrevenha decisão final da autoridade competente

15.30. O acolhimento do recurso implicará a invalidação apenas dos atos insuscetíveis de aproveitamento.

15.31. Os autos do processo permanecerão com vista franqueada aos interessados no sítio eletrônico com endereço no preâmbulo deste instrumento.

16.DO REGISTRO DE PREÇOS (QUANDO FOR O CASO)

16.24. O órgão gerenciador pela presente contratação é aquele informado no preâmbulo do presente edital e é responsável pela condução do conjunto de procedimentos para registro de preços e gerenciamento da Ata de Registro de Preços dele decorrente.

16.25. São órgãos participantes os órgãos ou entidades da administração pública que participam dos procedimentos iniciais do Sistema de Registro de Preços e integram a Ata de Registro de Preços.

16.26. Os órgãos e entidades que não participaram do registro de preços, quando desejarem fazer uso da Ata de Registro de Preços, deverão consultar o Órgão Gerenciador para manifestação sobre a possibilidade de adesão, respeitando-se os limites estabelecidos na legislação vigente.

16.27. Após a autorização do órgão gerenciador, o órgão não participante deverá efetivar a aquisição ou contratação solicitada em até 90 (noventa) dias.

16.27.16. O órgão gerenciador poderá autorizar, excepcional e justificadamente, a prorrogação deste prazo, respeitado o prazo de vigência da Ata, quando solicitada pelo órgão não participante.

16.28. Caberá ao fornecedor beneficiário da Ata de Registro de Preços, observadas as condições nela estabelecidas, optar pela aceitação ou não da contratação decorrente de adesão, desde que não prejudique as obrigações presentes e futuras decorrentes da Ata, assumidas com o órgão gerenciador e órgãos participantes.

16.29. Homologado o resultado da licitação, terá o adjudicatário o prazo de 05 (cinco) dias, contados a partir da data de sua convocação, para assinar a Ata de Registro de Preços, cujo prazo de validade encontra-se nela fixado, sob pena de decair do direito à contratação, sem prejuízo das sanções previstas neste Edital.

16.29.16. O prazo estabelecido no subitem anterior para assinatura da Ata de Registro de Preços poderá ser prorrogado uma única vez, por igual período, quando solicitado pelo(s) licitante(s) vencedor(s), durante o seu transcurso, e desde que devidamente aceito

16.29.17. A assinatura deverá ser feita, preferencialmente, pessoalmente pelo representante legal da licitante na sede da Prefeitura Municipal.

16.29.17.1. Alternativamente à convocação para comparecer à Prefeitura Municipal para a assinatura, a Administração poderá encaminhá-la para assinatura via endereço eletrônico de e-mail, que deverá ser devolvida em original, mediante correspondência postal com aviso de recebimento (AR) para o endereço constante do rodapé do presente.

16.29.17.2. Considerar-se-á, para fins de contagem do prazo da assinatura, a data da postagem da Ata de Registro de preço.

16.29.17.3. Poderá ainda ser assinada eletronicamente através de certificado digital, por processo de certificação disponibilizada pela ICP-Brasil, nos termos da Medida Provisória nº 2.200-2, de 24 de agosto de 2001, serão recebidos e presumidos verdadeiros em relação aos signatários.

16.29.18. É facultada ao órgão gerenciador, quando a convocada não assinar a Ata de Registro de Preços no prazo e condições estabelecidos, convocar as licitantes remanescentes, na ordem de classificação, para fazê-lo em igual prazo.

16.30. A recusa injustificada em assinar a Ata de Registro de Preços dentro do prazo assinalado no item anterior, ensejará a aplicação das penalidades legalmente estabelecidas.

16.31. Serão formalizadas tantas Atas de Registro de Preços quanto necessárias para o registro de todos os itens constantes no Termo de Referência/Projeto Básico, com a indicação do licitante vencedor, a descrição do(s) item(ns), as respectivas quantidades, preços registrados e demais condições.

16.32. A existência de preços registrados não obriga a Administração a contratar, facultando-se a realização de licitação específica para a aquisição pretendida, assegurada preferência ao fornecedor registrado em igualdade de condições.

16.33. O prazo de validade improrrogável da Ata de Registro de Preços será de 1 (um) ano, contado a partir do primeiro dia útil subsequente à sua assinatura, podendo ser prorrogada por igual período, mediante a anuência do fornecedor, desde que comprovado o preço vantajoso.

16.34. A Ata de Registro de Preços, decorrente desta licitação, será cancelada, automaticamente, por decurso do prazo de sua vigência.

16.35. A Ata de Registro de Preços será divulgada no Portal Nacional de Contratações Públicas (PNCP) e disponibilizada durante sua vigência.

17.DA FORMAÇÃO DO CADASTRO DE RESERVA

17.24. Após a homologação da licitação, será incluído na ata, na forma de anexo, o registro:

17.24.16. dos licitantes que aceitarem cotar o objeto com preço igual ao do adjudicatário, observada a classificação na licitação; e

17.24.17. dos licitantes que mantiverem sua proposta original

17.25. Será respeitada, nas contratações, a ordem de classificação dos licitantes ou fornecedores registrados na ata.

17.25.16. A apresentação de novas propostas na forma deste item não prejudicará o resultado do certame em relação ao licitante mais bem classificado.

17.25.17. Para fins da ordem de classificação, os licitantes ou fornecedores que aceitarem cotar o objeto com preço igual ao do adjudicatário antecederão aqueles que mantiverem sua proposta original.

17.26. A habilitação dos licitantes que comporão o cadastro de reserva será efetuada quando houver necessidade de contratação dos licitantes remanescentes, nas seguintes hipóteses:

17.26.16. quando o licitante vencedor não assinar a ata de registro de preços no prazo e nas condições estabelecidos no edital; ou

17.26.17. quando houver o cancelamento do registro do fornecedor ou do registro de preços, nas hipóteses previstas nos art. 28 e art. 29 do Decreto nº 11.462/23.

17.27. Na hipótese de nenhum dos licitantes que aceitaram cotar o objeto com preço igual ao do adjudicatário concordar com a contratação nos termos em igual prazo e nas condições propostas pelo primeiro classificado, a Administração, observados o valor estimado e a sua eventual atualização na forma prevista no edital, poderá:

17.27.16. convocar os licitantes que mantiveram sua proposta original para negociação, na ordem de classificação, com vistas à obtenção de preço melhor, mesmo que acima do preço do adjudicatário; ou

17.27.17. adjudicar e firmar o contrato nas condições ofertadas pelos licitantes remanescentes, observada a ordem de classificação, quando frustrada a negociação de melhor condição.

18. DAS INFRAÇÕES ADMINISTRATIVAS E SANÇÕES

18.24. Comete infração administrativa, nos termos da lei, o licitante que, com dolo ou culpa:

18.24.16. deixar de entregar a documentação exigida para o certame ou não entregar qualquer documento que tenha sido solicitado pelo Agente de Contratação durante o certame;

18.24.17. salvo em decorrência de fato superveniente devidamente justificado, não mantiver a proposta em especial quando:

18.24.17.1. não enviar a proposta adequada ao último lance ofertado ou após a negociação;

18.24.17.2. recusar-se a enviar o detalhamento da proposta quando exigível;

18.24.17.3. pedir para ser desclassificado quando encerrada a etapa competitiva; ou

18.24.17.4. deixar de apresentar amostra;

18.24.17.5. apresentar proposta ou amostra em desacordo com as especificações do edital;

18.24.18. não celebrar o contrato ou não entregar a documentação exigida para a contratação, quando convocado dentro do prazo de validade de sua proposta;

18.24.18.1. recusar-se, sem justificativa, a assinar o contrato ou a ata de registro de preço, ou a aceitar ou retirar o instrumento equivalente no prazo estabelecido pela Administração;

18.24.19. apresentar declaração ou documentação falsa exigida para o certame ou prestar declaração falsa durante a licitação

18.24.20. fraudar a licitação

18.24.21. comportar-se de modo inidôneo ou cometer fraude de qualquer natureza, em especial quando:

18.24.21.1. agir em conluio ou em desconformidade com a lei;

18.24.21.2. induzir deliberadamente a erro no julgamento;

18.24.21.3. apresentar amostra falsificada ou deteriorada;

18.24.22. praticar atos ilícitos com vistas a frustrar os objetivos da licitação

18.24.23. praticar ato lesivo previsto no art. 5º da Lei n.º 12.846, de 2013.

18.25. Com fulcro na Lei nº 14.133, de 2021, a Administração poderá, garantida a prévia defesa, aplicar aos licitantes e/ou adjudicatários as seguintes sanções, sem prejuízo das responsabilidades civil e criminal:

18.25.16. advertência;

18.25.17. multa;

18.25.18. impedimento de licitar e contratar e

18.25.19. declaração de inidoneidade para licitar ou contratar, enquanto perdurarem os motivos determinantes da punição ou até que seja promovida sua reabilitação perante a própria autoridade que aplicou a penalidade.

18.26. Na aplicação das sanções serão considerados:

18.26.16. a natureza e a gravidade da infração cometida.

18.26.17. as peculiaridades do caso concreto

18.26.18. as circunstâncias agravantes ou atenuantes

18.26.19. os danos que dela provierem para a Administração Pública

18.26.20. a implantação ou o aperfeiçoamento de programa de integridade, conforme normas e orientações dos órgãos de controle.

18.27. A multa será recolhida em percentual de 0,5% a 30% incidente sobre o valor do contrato licitado, recolhida no prazo máximo de 10 (dez) dias úteis, a contar da comunicação oficial.

18.27.16. Para as infrações previstas nos itens 20.1.1, 20.1.2 e 20.1.3, a multa será de 0,5% a 15% do valor do contrato licitado.

18.27.17. Para as infrações previstas nos itens 20.1.4, 20.1.5, 20.1.6, 20.1.7 e 20.1.8, a multa será de 15% a 30% do valor do contrato licitado.

18.28. As sanções de advertência, impedimento de licitar e contratar e declaração de inidoneidade para licitar ou contratar poderão ser aplicadas, cumulativamente ou não, à penalidade de multa.

18.29. Na aplicação da sanção de multa será facultada a defesa do interessado no prazo de 15 (quinze) dias úteis, contado da data de sua intimação.

18.30. A sanção de impedimento de licitar e contratar será aplicada ao responsável em decorrência das infrações administrativas relacionadas nos itens 20.1.1, 20.1.2 e 20.1.3, quando não se justificar a imposição de penalidade mais grave, e impedirá o responsável de licitar e contratar no âmbito desta Administração Pública direta e indireta, pelo prazo máximo de 3 (três) anos.

18.31. Poderá ser aplicada ao responsável a sanção de declaração de inidoneidade para licitar ou contratar, em decorrência da prática das infrações dispostas nos itens 18.1.4, 18.1.5, 18.1.6, 18.1.7 e 18.1.8, bem como pelas infrações administrativas previstas nos itens 18.1.1, 18.1.2 e 18.1.3 que justifiquem a imposição de penalidade mais grave que a sanção de impedimento de licitar e contratar, cuja duração observará o prazo previsto no art. 156, §5º, da Lei n.º 14.133/2021.

18.32. A recusa injustificada do adjudicatário em assinar o contrato ou a ata de registro de preço, ou em aceitar ou retirar o instrumento equivalente no prazo estabelecido pela Administração, descrita no item 18.1.3, caracterizará o descumprimento total da obrigação assumida e o sujeitará às penalidades e à imediata perda da garantia de proposta em favor desta Administração.

18.33. A apuração de responsabilidade relacionadas às sanções de impedimento de licitar e contratar e de declaração de inidoneidade para licitar ou contratar demandará a instauração de processo de responsabilização a ser conduzido por comissão composta por 2 (dois) ou mais servidores estáveis, que avaliará fatos e circunstâncias conhecidos e intimará o licitante ou o adjudicatário para, no prazo de 15 (quinze) dias úteis, contado da data de sua intimação, apresentar defesa escrita e especificar as provas que pretenda produzir.

18.34. Caberá recurso no prazo de 15 (quinze) dias úteis da aplicação das sanções de advertência, multa e impedimento de licitar e contratar, contado da data da intimação, o qual será dirigido à autoridade que tiver proferido a decisão recorrida, que, se não a reconsiderar no prazo de 5 (cinco) dias úteis, encaminhará o recurso com sua motivação à autoridade superior, que deverá proferir sua decisão no prazo máximo de 20 (vinte) dias úteis, contado do recebimento dos autos.

18.35. Caberá a apresentação de pedido de reconsideração da aplicação da sanção de declaração de inidoneidade para licitar ou contratar no prazo de 15 (quinze) dias úteis, contado da data da intimação, e decidido no prazo máximo de 20 (vinte) dias úteis, contado do seu recebimento.

18.36. O recurso e o pedido de reconsideração terão efeito suspensivo do ato ou da decisão recorrida até que sobrevenha decisão final da autoridade competente.

18.37. A aplicação das sanções previstas neste edital não exclui, em hipótese alguma, a obrigação de reparação integral dos danos causados a essa Administração.

19.DOS ESCLARECIMENTOS E DA IMPUGNAÇÃO AO EDITAL

19.24. Até 3 (três) dias úteis antes da data fixada para abertura da sessão pública, qualquer pessoa, física ou jurídica, poderá impugnar o ato convocatório deste procedimento de contratação mediante petição a ser enviada para o endereço eletrônico descrito no preâmbulo do presente edital ou através de campo próprio do sistema.

19.25. A resposta à impugnação ou ao pedido de esclarecimento será divulgada em sítio eletrônico oficial no prazo de até 3 (três) dias úteis, limitado ao último dia útil anterior à data da abertura do certame.

19.26. Acolhida a impugnação contra este Edital, será designada nova data para a realização do certame, exceto quando, inquestionavelmente, a alteração não afetar a formulação das propostas.

19.27. Para a resposta dos esclarecimentos e o julgamento das impugnações o Agente de Contratação será auxiliado pelo setor técnico competente.

19.28. As impugnações e pedidos de esclarecimentos não suspendem os prazos previstos no certame.

19.28.16. A concessão de efeito suspensivo à impugnação é medida excepcional e deverá ser motivada pelo Agente de Contratação, nos autos do processo de licitação.

19.29. As respostas aos pedidos de esclarecimentos serão divulgadas no mural da plataforma utilizada para realização do certame através do endereço https://licitar.digital/ e vincularão os participantes e a Administração.

20.DISPOSIÇÕES GERAIS

20.24. Será divulgada ata da sessão pública no sistema eletrônico.

20.25. A Autoridade Competente do Órgão Requisitante compete anular este procedimento de contratação por ilegalidade, de ofício ou por provocação de qualquer pessoa, e revogar o certame por considerá-lo inoportuno ou inconveniente diante de fato superveniente, mediante ato escrito e fundamentado.

20.25.16. A anulação do procedimento de contratação induz à extinção do contrato.

20.25.17. As licitantes não terão direito à indenização em decorrência da anulação do procedimento licitatório, ressalvado o direito do contratado de boa-fé de ser ressarcido pelos encargos que tiver suportado no cumprimento do contrato.

20.26. O Agente de Contratação poderá solicitar parecer de técnicos pertencentes ao quadro de pessoal desta Prefeitura Municipal ou, ainda, de pessoas físicas ou jurídicas estranhas a ela, para orientar sua decisão.

20.27. Na contagem dos prazos estabelecidos neste edital e seus anexos, excluir-se-á o dia do início e incluir-se-á o do vencimento. Só se iniciam e vencem os prazos em dias de expediente desta Prefeitura.

20.28. O Agente de Contratação ou à Autoridade Superior, no interesse da Administração, poderá relevar omissões puramente formais, desde que não comprometam a proposta, a legislação vigente e a lisura desta Licitação, reservando-se o direito de promover diligências destinadas a esclarecer ou a complementar a instrução do processo, em qualquer fase da licitação, vedada a inclusão posterior de documento ou informação que deveria constar no ato da Sessão Pública.

20.29. As normas que disciplinam este procedimento de contratação serão sempre interpretadas em favor da ampliação da disputa entre os proponentes, desde que não comprometam o interesse da Administração, a finalidade e a segurança da contratação.

20.30. Em caso de discrepância entre os anexos e o Edital prevalecerá a redação deste.

20.31. Em se tratando de certame que seja para aquisição de bens de natureza divisível, que possua cota de até vinte e cinco por cento do objeto para a contratação de microempresas e empresas de pequeno porte:

20.31.16. Na hipótese de não haver vencedor para a cota reservada, esta poderá ser adjudicada ao vencedor da cota principal ou, diante de sua recusa, aos licitantes remanescentes, desde que pratiquem o preço do primeiro colocado da cota principal.

20.31.17. Se a mesma empresa vencer a cota reservada e a cota principal, a contratação das cotas deverá ocorrer pelo menor preço.

20.31.18. Nas licitações por Sistema de Registro de Preço ou por entregas parceladas, será priorizado de aquisição dos produtos das cotas reservadas, ressalvados os casos em que a cota reservada for inadequada para atender as quantidades ou as condições do pedido, justificadamente.

20.32. Os documentos eletrônicos produzidos com a utilização de processo de certificação disponibilizado pela ICP-Brasil, nos termos da Medida Provisória nº 2.200-2, de 24 de agosto de 2001, serão recebidos e presumidos verdadeiros em relação aos signatários.

20.33. Não havendo expediente ou ocorrendo qualquer fato superveniente que impeça a realização do certame na data marcada, a Sessão será automaticamente transferida para o primeiro dia útil subsequente, no mesmo horário anteriormente estabelecido, desde que não haja comunicação do Agente de Contratação em contrário.

20.34. Aplicam-se às cooperativas enquadradas na situação do art. 34 da Lei nº 11.488, de 15 de junho de 2007, todas as disposições relativas às MICROEMPRESAS e EMPRESAS DE PEQUENO PORTE.

20.35. Os casos omissos serão decididos pelo Agente de Contratação em conformidade com as disposições constantes das Leis no preâmbulo deste Edital e demais normas pertinentes.

20.36. Para quaisquer questões judiciais oriundas do presente Edital, fica eleito o Foro da Comarca de Duque Bacelar-MA, com exclusão de qualquer outro, por mais privilegiado que seja.

20.37. Este Edital será fornecido a qualquer interessado, através dos sítios https://licitar.digital/ e https://www.duquebacelar.ma.gov.br/

20.38. Os licitantes ficam informados sobre os termos da Lei n.º 12.846, de 1º de agosto de 2013 (Lei Anticorrupção), que dispõe sobre a responsabilização administrativa e civil de pessoas jurídicas pela prática de atos lesivos contra a Administração Pública, em especial, ao constante no art. 5.º, inciso IV, correspondente aos procedimentos licitatórios, indicando que qualquer indício de conluio, ou de outra forma de fraude ao certame, implicará aos envolvidos as penalidades previstas no mencionado diploma legal.

21.ANEXOS

Anexo I	Termo de Referência/Projeto Básico
Anexo II	Modelo de Proposta de Preços
Anexo III	Minuta do Termo de Contrato

PREFEITURA DE
DUQUE
BACELAR
PRA FAZER MUITO MAIS

Avenida Coronel Rosalino, s/n - Centro
C.N.P.J: 06.314.439/0001-75

Duque Bacelar – MA, 23 de Dezembro de 2025

JALES MOURA DE FREITAS CARVALHO
Secretário Municipal de Educação

PREFEITURA DE
DUQUE
BACELAR
PRA FAZER MUITO MAIS

Avenida Coronel Rosalino, s/n - Centro

C.N.P.J: 06.314.439/0001-75

PREFEITURA DE
DUQUE
BACELAR
PRA FAZER MUITO MAIS

Avenida Coronel Rosalino, s/n - Centro

C.N.P.J: 06.314.439/0001-75

ANEXO I – TERMO DE REFERÊNCIA/PROJETO BÁSICO

ANEXO II – MODELO DE PROPOSTA DE PREÇOS

CONCORRÊNCIA - ELETRÔNICA Nº 005/2025

Prezados Senhores,

Pelo presente, submetemos à apreciação de V. Sra. a nossa proposta relativa à licitação em epígrafe, assumindo inteira responsabilidade por quaisquer erros ou omissões que venham a ser verificados na preparação.

1. **PROPOSTA DE PREÇOS:**

ITEM	DESCRIÇÃO	MARCA	QUANT.	V. UNITÁRIO	V. TOTAL
				VALOR GLOBAL R$ ____ (POR EXTENSO)	

2. **PROPONENTE:**
   - RAZÃO SOCIAL: ...
   - CNPJ: ...
   - ENDEREÇO: ...
   - TELEFONE: ...
   - FAX: ...
   - E-MAIL: ...
3. **REPRESENTANTE LEGAL QUE ASSINARÁ A ATA DE REGISTRO DE PREÇOS E/OU O CONTRATO**
   - NOME: ...
   - CPF: ...
   - RG: ...
   - NACIONALIDADE: ...
   - ESTADO CIVIL: ...
   - PROFISSÃO: ...
   - ENDEREÇO COMPLETO: ...
4. **PRAZO DE VALIDADE DA PROPOSTA:** ...
5. **DADOS BANCÁRIOS DA EMPRESA:** ...

Declaramos que estamos ciente e concordamos com as condições contidas no edital e seus anexos, bem como de que a proposta apresentada compreende a integralidade dos custos para atendimento dos direitos trabalhistas assegurados na Constituição Federal, nas leis trabalhistas, nas normas infralegais, nas convenções coletivas de trabalho e nos termos de ajustamento de conduta vigentes na data de sua entrega em definitivo e que cumpre plenamente os requisitos de habilitação definidos no instrumento convocatório.

Local e data
Nome e assinatura do representante legal da empresa
(Nº da identidade do declarante)

ANEXO IV – MINUTA DO CONTRATO

PREFEITURA DE
DUQUE
BACELAR
PRA FAZER MUITO MAIS

Avenida Coronel Rosalino, s/n - Centro
C.N.P.J: 06.314.439/0001-75

CONTRATO Nº _____/_____
COMPRAS E SERVIÇOS COMUNS – LEI 14.133/2021

PROCESSO DE ORIGEM
CONCORRÊNCIA - ELETRÔNICA nº _____/_____
Nº PROCESSO ADMINISTRATIVO: _____/_____

OBJETO CONTRATUAL
.....

VALOR CONTRATUAL
R$ ..... (.....)

VIGÊNCIAS CONTRATUAL
INICIAL: ____/____/____
FINAL: ____/____/____

DADOS DO CONTRATANTE
RAZÃO SOCIAL CONTRATANTE, CNPJ nº __.___.___/____-__
Logradouro....., Número....., Bairro....., Cidade....., Estado.....
Nome Responsavel Contrante....., CPF nº ___.___.___-__

DADOS DO CONTRATADO
RAZÃO SOCIAL CONTRATADO, CNPJ nº __.___.___/____-__
Logradouro...., Número...., Bairro...., Cidade....., Estado.....
Nome Responsavel Contratado....., CPF nº ___.___.___-__

FISCAL DO CONTRATO
Nome Fiscal Contrato.....

PREÂMBULO

Aos ____ de _____ de _____, a Razão Social Contratante.... – UF.., através da Unidade Adminsitrativa Contratante ....., inscrita no CNPJ nº __.___.___/____-__, em observância às disposições da Lei nº 14.133, de 1º de abril de 2021 na presença de testemunhas abaixo nomeadas acordam em assinar o presente **TERMO DE CONTRATO**, decorrente do Processo de Contratação em epígrafe, mediante as cláusulas e condições a seguir enunciadas.

CLÁUSULA PRIMEIRA – DO OBJETO E DA VINCULAÇÃO (art. 92, I e II)

1.1 – O presente instrumento tem por objeto ..... de acordo com as especificações e condições definidas no Termo de Referência/Projeto Básico e em conformidade com a proposta de preço apresentada pela **CONTRATADA**.

CLÁUSULA SEGUNDA – DO PREÇO (art. 92, V)

2.1 – O valor do presente Contrato é de R$ ..... (.....), em conformidade com a proposta apresentada pela **CONTRATADA**, conforme quadro abaixo:

ESPECIFICAÇÕES E ITENS DO CONTRATO						
Item	**Descrição**	**Marca**	**Unidade**	**Quant.**	**Valor Unit.**	**Valor Total**
1						
2						
3						
Valor Total						**R$ .....**

2.2 – No valor acima estão incluídas todas as despesas ordinárias diretas e indiretas decorrentes da execução do objeto, inclusive tributos e/ou impostos, encargos sociais, trabalhistas, previdenciários, fiscais e comerciais incidentes, taxa de administração, frete, seguro e outros necessários ao cumprimento integral do objeto da contratação.

2.3 – O valor acima é meramente estimativo, de forma que os pagamentos devidos ao contratado dependerão dos quantitativos efetivamente executados.

2.3 – São anexos a este instrumento e vinculam esta contratação, independentemente de transcrição:

2.3.1 – O Termo de Referência que embasou a contratação, em especial as cláusulas específicas quanto a forma de execução do objeto;

2.3.2 – Edital de Licitação e/ou Aviso de Contratação Direta, conforme o caso;

2.3.3 – A Proposta do Contratado;

2.3.4 – Eventuais anexos dos documentos supracitados.

CLÁUSULA TERCEIRA – DO PRAZO DE VIGÊNCIA DO CONTRATO

3.1 – O prazo de vigência da contratação terá início na data de ___/___/___ e encerramento em ___/___/___, na forma do artigo 105 da Lei n° 14.133, de 2021, e, em caso de serviços e fornecimentos contínuos, poderão ser prorrogáveis por até 10 anos, na forma dos artigos 106 e 107 da Lei n° 14.133, de 2021.

4.1.1 – O prazo de vigência será automaticamente prorrogado, independentemente de termo aditivo, quando o objeto não for concluído no período firmado acima, ressalvadas as providências cabíveis no caso de culpa do contratado, previstas neste instrumento.

4.1.2 – A prorrogação de que trata esse item é condicionada à avaliação, por parte do Gestor do Contrato, da vantajosidade da prorrogação, a qual deverá ser realizada motivadamente, com base no Histórico de Gestão do Contrato, nos princíXIIs da manutenção da necessidade, economicidade e oportunidade da contratação, e nos demais aspectos que forem julgados relevantes.

3.2 – O contratado não tem direito subjetivo à prorrogação contratual.

3.3 – Em caso de prorrogação de contrato deverá ser promovida mediante celebração de termo aditivo.

3.4 – O contrato não poderá ser prorrogado quando o contratado tiver sido penalizado nas sanções de declaração de inidoneidade ou impedimento de licitar e contratar com poder público, observadas as abrangências de aplicação.

CLÁUSULA QUARTA – MODELOS DE EXECUÇÃO E GESTÃO CONTRATUAIS (art. 92, IV, VII e XVIII)

4.1 – O regime de execução contratual, os modelos de gestão e de execução, assim como os prazos e condições de conclusão, entrega, observação e recebimento do objeto constam no Termo de Referência/Projeto Básico,

PREFEITURA DE DUQUE BACELAR
PRA FAZER MUITO MAIS

Avenida Coronel Rosalino, s/n - Centro
C.N.P.J: 06.314.439/0001-75

anexo a este Contrato.

CLÁUSULA QUINTA – DAS CONDIÇÕES DE PAGAMENTO (art. 92, V e VI)

5.1 – O prazo para pagamento ao contratado e demais condições a ele referentes encontram-se definidos no Termo de Referência, parte integrante a este Contrato.

CLÁUSULA SEXTA – DO REAJUSTE (art. 92, V)

6.1 – Os preços inicialmente contratados são fixos e irreajustáveis no prazo de um ano contado da data do orçamento estimado constante do processo administrativo que deu origem ao presente termo de contrato.
6.2 – Após o interregno de um ano, e independentemente de pedido do Contratado, os preços iniciais serão reajustados, mediante a aplicação, pelo **CONTRATANTE**, do índice Índice Geral de Preços de Mercado – IGP-M, exclusivamente para as obrigações iniciadas e concluídas após a ocorrência da anualidade.
6.3 – Nos reajustes subsequentes ao primeiro, o intervalo mínimo de um ano será contado a partir dos efeitos financeiros do último reajuste.
10.4 – No caso de atraso ou não divulgação do(s) índice (s) de reajustamento, o **CONTRATANTE** pagará ao Contratado a importância calculada pela última variação conhecida, liquidando a diferença correspondente tão logo seja(m) divulgado(s) o(s) índice(s) definitivo(s).
6.5 – Nas aferições finais, o(s) índice(s) utilizado(s) para reajuste será(ão), obrigatoriamente, o(s) definitivo(s).
10.6 – Caso o(s) índice(s) estabelecido(s) para reajustamento venha(m) a ser extinto(s) ou de qualquer forma não possa(m) mais ser utilizado(s), será(ão) adotado(s), em substituição, o(s) que vier(em) a ser determinado(s) pela legislação então em vigor.
6.7 – Na ausência de previsão legal quanto ao índice substituto, as partes elegerão novo índice oficial, para reajustamento do preço do valor remanescente, por meio de termo aditivo.
10.8 – O reajuste será realizado por apostilamento.

CLÁUSULA DÉCIMA SÉTIMA – DO OBRIGAÇÕES PERTINENTES À LGPD

7.1 – Quando o presente instrumento tratar de informações pessoais, as partes deverão cumprir a Lei nº 13.709, de 14 de agosto de 2018 (LGPD), quanto a todos os dados pessoais a que tenham acesso em razão deste contrato administrativo, independentemente de declaração ou de aceitação expressa.
7.2 – Os dados obtidos somente poderão ser utilizados para as finalidades que justificaram seu acesso e de acordo com a boa-fé e com os princípios do art. 6º da LGPD.
7.3 – É vedado o compartilhamento com terceiros dos dados obtidos fora das hipóteses permitidas em Lei.
7.4 – A Administração deverá ser informada no prazo de 5 (cinco) dias úteis sobre todos os contratos de sub-operação firmados ou que venham a ser celebrados pelo **CONTRATADO**.
7.5 – Terminado o tratamento dos dados nos termos do art. 15 da LGPD, é dever do contratado eliminá-los, com exceção das hipóteses do art. 16 da LGPD, incluindo aquelas em que houver necessidade de guarda de documentação para fins de comprovação do cumprimento de obrigações legais ou contratuais e somente enquanto não prescritas essas obrigações.
7.6 – É dever do contratado orientar e treinar seus empregados sobre os deveres, requisitos e responsabilidades decorrentes da LGPD.
7.7 – O **CONTRATADO** deverá exigir de sub operadores e subcontratados o cumprimento dos deveres da presente cláusula, permanecendo integralmente responsável por garantir sua observância.
7.8 – O **CONTRATANTE** poderá realizar diligência para aferir o cumprimento dessa cláusula, devendo o **CONTRATADO** atender prontamente eventuais pedidos de comprovação formulados.
7.9 – O **CONTRATADO** deverá prestar, no prazo fixado pelo **CONTRATANTE**, prorrogável justificadamente, quaisquer informações acerca dos dados pessoais para cumprimento da LGPD, inclusive quanto a eventual descarte realizado.

7.10 – Bancos de dados eventualmente formados a partir de deste instrumento contratual, notadamente aqueles que se proponham a armazenar dados pessoais, devem ser mantidos em ambiente virtual controlado, com registro individual rastreável de tratamentos realizados (LGPD, art. 37), com cada acesso, data, horário e registro da finalidade, para efeito de responsabilização, em caso de eventuais omissões, desvios ou abusos.

7.10.1 – Os referidos bancos de dados devem ser desenvolvidos em formato interoperável, a fim de garantir a reutilização desses dados pela Administração nas hipóteses previstas na LGPD.

7.11 – O contrato está sujeito a ser alterado nos procedimentos pertinentes ao tratamento de dados pessoais, quando indicado pela autoridade competente, em especial a ANPD por meio de opiniões técnicas ou recomendações, editadas na forma da LGPD.

7.12 – Os contratos e convênios de que trata o § 1º do art. 26 da LGPD deverão ser comunicados à autoridade nacional.

CLÁUSULA OITAVA – DA DOTAÇÃO ORÇAMENTÁRIA (art. 92, VIII)

8.1 – As despesas decorrentes da presente contratação correrão à conta de recursos específicos consignados no Orçamento Geral da Prefeitura Municipal Duque Bacelar deste exercício, na dotação abaixo discriminada:

DOTAÇÃO ORÇAMENTÁRIA
UNIDADE: .....
CLASSIFICAÇÃO: .....
NATUREZA DA DESPESA: .....
FICHA: .....

8.2 – A dotação relativa aos exercícios financeiros subsequentes será indicada após aprovação da Lei Orçamentária respectiva e liberação dos créditos correspondentes, mediante apostilamento.

CLÁUSULA NONA – DAS OBRIGAÇÕES DO CONTRATANTE (art. 92, X, XI e XIV)

9.1 – Exigir o cumprimento de todas as obrigações assumidas pelo Contratado, de acordo com o contrato e seus anexos;

9.2 – Receber o objeto no prazo e condições estabelecidas no Termo de Referência/Projeto Básico.

9.3 – Notificar o Contratado, por escrito, sobre vícios, defeitos ou incorreções verificadas no objeto fornecido, para que seja por ele substituído, reparado ou corrigido, no total ou em parte, às suas expensas.

9.4 – Acompanhar e fiscalizar a execução do contrato e o cumprimento das obrigações pelo Contratado.

9.5 – Efetuar o pagamento ao Contratado do valor correspondente ao fornecimento do objeto, no prazo, forma e condições estabelecidos no presente Contrato e no Termo de Referência.

9.6 – Aplicar ao Contratado as sanções previstas na lei e neste Contrato.

9.7 – Cientificar o órgão de representação judicial da Procuradoria desta administração para adoção das medidas cabíveis quando do descumprimento de obrigações pelo Contratado.

9.8 – Explicitamente emitir decisão sobre todas as solicitações e reclamações relacionadas à execução do presente Contrato, ressalvados os requerimentos manifestamente impertinentes, meramente protelatórios ou de nenhum interesse para a boa execução do ajuste.

9.8.1 – A Administração terá o prazo de 30 (trinta) dias, a contar da data do protocolo do requerimento para decidir, admitida a prorrogação motivada, por igual período.

9.9 – Responder eventuais pedidos de restabelecimento do equilíbrio econômico-financeiro feitos pelo contratado no prazo máximo de 30 (trinta) dias.

9.10 – Notificar os emitentes das garantias quanto ao início de processo administrativo para apuração de descumprimento de cláusulas contratuais, nos termos do §4º, do art. 137, da Lei nº 14.133, de 2021.

9.11 – A Administração não responderá por quaisquer compromissos assumidos pelo Contratado com terceiros, ainda que vinculados à execução do contrato, bem como por qualquer dano causado a terceiros em decorrência de ato do Contratado, de seus empregados, prepostos ou subordinados.

PREFEITURA DE DUQUE BACELAR
PRA FAZER MUITO MAIS

Avenida Coronel Rosalino, s/n - Centro
C.N.P.J: 06.314.439/0001-75

CLÁUSULA DÉCIMA – DAS OBRIGAÇÕES DO CONTRATADO (art. 92, XIV, XVI e XVII)

10.1 – O Contratado deve cumprir todas as obrigações constantes deste Contrato e Termo de Referência/Projeto Básico, parte integrante a este Contrato, assumindo como exclusivamente seus os riscos e as despesas decorrentes da boa e perfeita execução do objeto, observando, ainda, as obrigações a seguir dispostas.

10.2 – Em casos de fornecimento de equipamentos, entregar o objeto acompanhado do manual do usuário, com uma versão em português, e da relação da rede de assistência técnica autorizada.

10.3 – Responsabilizar-se pelos vícios e danos decorrentes do objeto, de acordo com os artigos 12, 13 e 17 a 27, do Código de Defesa do Consumidor (Lei nº 8.078, de 1990).

10.4 – Comunicar ao **CONTRATANTE**, no prazo máximo de 24 (vinte e quatro) horas que antecede a data da execução, os motivos que impossibilitem o cumprimento do prazo previsto, com a devida comprovação.

10.5 – Atender às determinações regulares emitidas pelo fiscal ou gestor do contrato ou autoridade superior (art. 137, II) e prestar todo esclarecimento ou informação por eles solicitados.

10.6 – Reparar, corrigir, remover, reconstruir ou substituir, às suas expensas, no total ou em parte, no prazo fixado pelo fiscal do contrato, os bens nos quais se verificarem vícios, defeitos ou incorreções resultantes da execução ou dos materiais empregados.

10.7 – Responsabilizar-se pelos vícios e danos decorrentes da execução do objeto, bem como por todo e qualquer dano causado à Administração ou terceiros, não reduzindo essa responsabilidade a fiscalização ou o acompanhamento da execução contratual pelo **CONTRATANTE**, que ficará autorizado a descontar dos pagamentos devidos ou da garantia, caso exigida, o valor correspondente aos danos sofridos.

10.8 – A empresa **CONTRATADA** deverá entregar ao setor responsável pela fiscalização do contrato, junto com a Nota Fiscal para fins de pagamento, os seguintes documentos relacionados na Ordem de Fornecimento/Serviço.

10.9 – Responsabilizar-se pelo cumprimento das obrigações previstas em Acordo, Convenção, Dissídio Coletivo de Trabalho ou equivalentes das categorias abrangidas pelo contrato, por todas as obrigações trabalhistas, sociais, previdenciárias, tributárias e as demais previstas em legislação específica, cuja inadimplência não transfere a responsabilidade ao **CONTRATANTE**;

10.10 – Comunicar ao Fiscal do contrato, no prazo de 24 (vinte e quatro) horas, qualquer ocorrência anormal ou acidente que se verifique no local da execução do objeto contratual.

10.11 – Paralisar, por determinação do **CONTRATANTE**, qualquer atividade que não esteja sendo executada de acordo com a boa técnica ou que ponha em risco a segurança de pessoas ou bens de terceiros.

10.12 – Manter durante toda a vigência do contrato, em compatibilidade com as obrigações assumidas, todas as condições exigidas para habilitação na licitação, ou para qualificação, na contratação direta;

10.13 – Cumprir, durante todo o período de execução do contrato, a reserva de cargos prevista em lei para pessoa com deficiência, para reabilitado da Previdência Social ou para aprendiz, bem como as reservas de cargos previstas na legislação (art. 116);

10.14 – Comprovar a reserva de cargos a que se refere a cláusula acima, no prazo fixado pelo fiscal do contrato, com a indicação dos empregados que preencheram as referidas vagas (art. 116, parágrafo único);

10.15 – Guardar sigilo sobre todas as informações obtidas em decorrência do cumprimento do contrato;

10.16 – Arcar com o ônus decorrente de eventual equívoco no dimensionamento dos quantitativos de sua proposta, inclusive quanto aos custos variáveis decorrentes de fatores futuros e incertos, devendo complementá-los, caso o previsto inicialmente em sua proposta não seja satisfatório para o atendimento do objeto da contratação, exceto quando ocorrer algum dos eventos arrolados no art. 124, II, d, da Lei nº 14.133, de 2021.

10.17 – Cumprir, além dos postulados legais vigentes de âmbito federal, estadual ou municipal, as normas de segurança do **CONTRATANTE**.

10.18 – Alocar os empregados necessários, com habilitação e conhecimento adequados, ao perfeito cumprimento das cláusulas deste contrato, fornecendo os materiais, equipamentos, ferramentas e utensílios demandados, cuja quantidade, qualidade e tecnologia deverão atender às recomendações de boa técnica e a legislação de regência.

10.19 – Orientar e treinar seus empregados sobre os deveres previstos na Lei nº 13.709, de 14 de agosto de 2018, adotando medidas eficazes para proteção de dados pessoais a que tenha acesso por força da execução deste contrato.

10.20 – Conduzir os trabalhos com estrita observância às normas da legislação pertinente, cumprindo as determinações dos Poderes Públicos, mantendo sempre limpo o local da execução do objeto e nas melhores condições de segurança, higiene e disciplina.

10.21 – Submeter previamente, por escrito, ao **CONTRATANTE**, para análise e aprovação, quaisquer mudanças nos métodos executivos que fujam às especificações do memorial descritivo ou instrumento congênere.

10.22 – Não permitir a utilização de qualquer trabalho do menor de dezesseis anos, exceto na condição de aprendiz para os maiores de quatorze anos, nem permitir a utilização do trabalho do menor de dezoito anos em trabalho noturno, perigoso ou insalubre.

CLÁUSULA DÉCIMA PRIMEIRA – DA EXTINÇÃO CONTRATUAL (art. 92, XIX)

11.1 – Para os contratos por escopo, assim considerados os contratos nos quais se impõe ao **CONTRATADO** o dever de realizar a execução de objeto específico em um período predeterminado, a extinção contratual se dará nos seguintes termos:

11.1.1 – Quando cumpridas as obrigações de ambas as partes, ainda que isso ocorra antes do prazo estipulado para tanto.

11.1.2 – Se as obrigações não forem cumpridas no prazo estipulado, a vigência ficará prorrogada até a conclusão do objeto, caso em que deverá a Administração providenciar a readequação do cronograma fixado para o contrato:

11.1.2.1 – Quando a não conclusão do contrato referida no item anterior decorrer de culpa do **CONTRATADO**;

a) ficará ele constituído em mora, sendo-lhe aplicáveis as respectivas sanções administrativas;

b) poderá a Administração optar pela extinção do contrato e, nesse caso, adotará as medidas admitidas em lei para a continuidade da execução contratual.

11.2 – Em se tratando de objeto de natureza contínua a extinção se dará quando vencido o prazo nele estipulado, independentemente de terem sido cumpridas ou não as obrigações de ambas as partes contraentes.

11.2.1 – O contrato pode ser extinto antes do prazo nele fixado, sem ônus para o **CONTRATANTE**, quando esta não dispuser de créditos orçamentários para sua continuidade ou quando entender que o contrato não mais lhe oferece vantagem.

11.2.2 – A extinção nesta hipótese ocorrerá na próxima data de aniversário do contrato, desde que haja a notificação do contratado pelo **CONTRATANTE** nesse sentido com pelo menos 2 (dois) meses de antecedência desse dia.

11.2.3 – Caso a notificação da não-continuidade do contrato de que trata este subitem ocorra com menos de 2 (dois) meses da data de aniversário, a extinção contratual ocorrerá após 2 (dois) meses da data da comunicação.

11.3 – O contrato pode ser extinto antes de cumpridas as obrigações nele estipuladas, ou antes do prazo nele fixado, por algum dos motivos previstos no artigo 137 da Lei nº 14.133/21, bem como amigavelmente, assegurados o contraditório e a ampla defesa.

11.3.1 – Nesta hipótese, aplicam-se também os artigos 138 e 139 da mesma Lei.

11.3.2 – A alteração social ou a modificação da finalidade ou da estrutura da empresa não ensejará a rescisão se não restringir sua capacidade de concluir o contrato.

11.3.2.1 – Se a operação implicar mudança da pessoa jurídica contratada, deverá ser formalizado termo aditivo para alteração subjetiva.

11.4 – O termo de rescisão, sempre que possível, será precedido:

11.4.1 – Balanço dos eventos contratuais já cumpridos ou parcialmente cumpridos;

11.4.2 – Relação dos pagamentos já efetuados e ainda devidos;

11.4.3 – Indenizações e multas.

11.5 – A extinção do contrato não configura óbice para o reconhecimento do desequilíbrio econômico-financeiro, hipótese em que será concedida indenização por meio de termo indenizatório (art. 131, caput, da Lei n.º 14.133, de 2021).

11.6 – O contrato poderá ser extinto caso se constate que o **CONTRATADO** mantém vínculo de natureza técnica, comercial, econômica, financeira, trabalhista ou civil com dirigente do órgão ou entidade contratante ou com agente público que tenha desempenhado função na licitação ou atue na fiscalização ou na gestão do contrato, ou que deles seja cônjuge, companheiro ou parente em linha reta, colateral ou por afinidade, até o terceiro grau (art. 14, inciso IV, da Lei n.º 14.133, de 2021).

CLÁUSULA DÉCIMA SEGUNDA – DAS INFRAÇÕES E SANÇÕES ADMINISTRATIVAS (art. 92, XIV)

12.1 – Comete infração administrativa, nos termos da Lei nº 14.133, de 2021, o Contratado que:

a) der causa à inexecução parcial do contrato;

b) der causa à inexecução parcial do contrato que cause grave dano à Administração ou ao funcionamento dos serviços públicos ou ao interesse coletivo;

c) der causa à inexecução total do contrato;

d) ensejar o retardamento da execução do objeto da contratação sem motivo justificado;

e) apresentar documentação falsa ou prestar declaração falsa durante a execução do contrato;

f) praticar ato fraudulento na execução do contrato;

g) comportar-se de modo inidôneo ou cometer fraude de qualquer natureza;

h) praticar ato lesivo previsto no art. 5º da Lei nº 12.846, de 1º de agosto de 2013.

12.2 – Serão aplicadas ao responsável pelas infrações administrativas acima descritas as seguintes sanções:

i) **Advertência**, quando o contratado der causa à inexecução parcial do contrato, sempre que não se justificar a imposição de penalidade mais grave (art. 156, §2º, da Lei nº 14.133, de 2021);

ii) **Impedimento de licitar e contratar**, quando praticadas as condutas descritas nas alíneas "b", "c" e "d" do subitem acima deste Contrato, sempre que não se justificar a imposição de penalidade mais grave (art. 156, § 4º, da Lei nº 14.133, de 2021);

iii) **Declaração de inidoneidade para licitar e contratar**, quando praticadas as condutas descritas nas alíneas "e", "f", "g" e "h" do subitem acima deste Contrato, bem como nas alíneas "b", "c" e "d", que justifiquem a imposição de penalidade mais grave (art. 156, §5º, da Lei nº 14.133, de 2021).

b) **Multa** de:

i) **Moratória** de 1% (um por cento) por dia de atraso injustificado sobre o valor da parcela inadimplida, até o limite de 30 (trinta) dias;

ii) **Moratória** de 0,07% (sete centésimos por cento) do valor total do contrato por dia de atraso injustificado, até o máximo de 2% (dois por cento), pela inobservância do prazo fixado para apresentação, suplementação ou reposição da garantia, quando exigida no Termo de Referência, parte integrante a este Contrato.

a. O atraso superior a 30 (trinta) dias autoriza a Administração a promover a extinção do contrato por descumprimento ou cumprimento irregular de suas cláusulas, conforme dispõe o inciso I do art. 137 da Lei n. 14.133, de 2021.

iii) **Compensatória**, para as infrações descritas nas alíneas "e" a "h" do subitem 12.1, de 20% a 30% do valor do Contrato.

iv) **Compensatória**, para a inexecução total do contrato prevista na alínea "a", "b", "c" e "d" do subitem 12.1, de 1% a 30% do valor do Contrato.

12.3 – A aplicação das sanções previstas neste Contrato não exclui, em hipótese alguma, a obrigação de reparação integral do dano causado ao **CONTRATANTE** (art. 156, §9º, da Lei nº 14.133, de 2021).

12.4 – Todas as sanções previstas neste Contrato poderão ser aplicadas cumulativamente com a multa (art. 156, §7º, da Lei nº 14.133, de 2021).

12.4.1 – Antes da aplicação da multa será facultada a defesa do interessado no prazo de 15 (quinze) dias úteis, contado da data de sua intimação (art. 157, da Lei nº 14.133, de 2021).

12.5 – Se a multa aplicada e as indenizações cabíveis forem superiores ao valor do pagamento eventualmente devido pelo **CONTRATANTE** ao **CONTRATADO**, além da perda desse valor, a diferença será descontada da garantia prestada, quando exigida, ou será cobrada judicialmente (art. 156, §8º, da Lei nº 14.133, de 2021).

12.6 – Previamente ao encaminhamento à cobrança judicial, a multa poderá ser recolhida administrativamente no prazo máximo de 30 (trinta) dias, a contar da data do recebimento da comunicação enviada pela autoridade competente.

12.5 – A aplicação das sanções realizar-se-á em processo administrativo que assegure o contraditório e a ampla defesa ao **CONTRATADO**, observando-se o procedimento previsto no caput e parágrafos do art. 158 da Lei nº 14.133, de 2021, para as penalidades de impedimento de licitar e contratar e de declaração de inidoneidade para licitar ou contratar.

12.5 – Na aplicação das sanções serão considerados (art. 156, §1º, da Lei nº 14.133, de 2021):

a) a natureza e a gravidade da infração cometida;

b) as peculiaridades do caso concreto;

c) as circunstâncias agravantes ou atenuantes;

d) os danos que dela provierem para o **CONTRATANTE**;

e) a implantação ou o aperfeiçoamento de programa de integridade, conforme normas e orientações dos órgãos de controle.

12.7 – Os atos previstos como infrações administrativas na Lei nº 14.133, de 2021, ou em outras leis de licitações e contratos da Administração Pública que também sejam tipificados como atos lesivos na Lei nº 12.846, de 2013, serão apurados e julgados conjuntamente, nos mesmos autos, observados o rito procedimental e autoridade competente definidos na referida Lei (art. 159).

12.8 – A personalidade jurídica do **CONTRATADO** poderá ser desconsiderada sempre que utilizada com abuso do direito para facilitar, encobrir ou dissimular a prática dos atos ilícitos previstos neste Contrato ou para provocar confusão patrimonial, e, nesse caso, todos os efeitos das sanções aplicadas à pessoa jurídica serão estendidos aos seus administradores e sócios com poderes de administração, à pessoa jurídica sucessora ou à empresa do mesmo ramo com relação de coligação ou controle, de fato ou de direito, com o **CONTRATADO**, observados, em todos os casos, o contraditório, a ampla defesa e a obrigatoriedade de análise jurídica prévia (art. 160, da Lei nº 14.133, de 2021).

12.9 – O **CONTRATANTE** deverá, no prazo máximo 15 (quinze) dias úteis, contado da data de aplicação da sanção, informar e manter atualizados os dados relativos às sanções por ela aplicadas, para fins de publicidade no Cadastro Nacional de Empresas Inidôneas e Suspensas (Ceis) e no Cadastro Nacional de Empresas Punidas (Cnep), instituídos no âmbito do Poder Executivo Federal. (Art. 161).

12.10 – As sanções de impedimento de licitar e contratar e declaração de inidoneidade para licitar ou contratar são passíveis de reabilitação na forma do art. 163 da Lei nº 14.133/21.

12.11 – Os débitos do **CONTRATADO** para com a Administração **CONTRATANTE**, resultantes de multa administrativa e/ou indenizações, não inscritos em dívida ativa, poderão ser compensados, total ou parcialmente, com os créditos devidos pelo referido órgão decorrentes deste mesmo contrato ou de outros contratos administrativos que o contratado possua com o mesmo órgão ora contratante.

CLÁUSULA DÉCIMA TERCEIRA – DA GARANTIA DE EXECUÇÃO (art. 92, XII)

13.1 – As regras acerca da prestação de garantia na presente contratação são as estabelecidas no Termo de Referência/Projeto Básico, parte integrante a este Contrato.

CLÁUSULA DÉCIMA QUARTA – ALTERAÇÕES

14.1 – Eventuais alterações contratuais reger-se-ão pela disciplina dos arts. 124 e seguintes da Lei nº 14.133, de 2021.

14.2 – O Contratado é obrigado a aceitar, nas mesmas condições contratuais, os acréscimos ou supressões que se fizerem necessários, até o limite de 25% (vinte e cinco por cento) do valor inicial atualizado do contrato.

14.3 – As alterações contratuais deverão ser promovidas mediante celebração de termo aditivo, submetido à prévia aprovação da consultoria jurídica da **CONTRATANTE**, salvo nos casos de justificada necessidade de antecipação de seus efeitos, hipótese em que a formalização do aditivo deverá ocorrer no prazo máximo de 1 (um) mês (art. 132 da Lei nº 14.133, de 2021).

14.4 – Registros que não caracterizam alteração do contrato podem ser realizados por simples apostila, dispensada a celebração de termo aditivo, na forma do art. 136 da Lei nº 14.133, de 2021.

CLÁUSULA DÉCIMA QUINTA – DOS CASOS OMISSOS

15.1 – Os casos omissos serão decididos pelo **CONTRATANTE**, segundo as disposições contidas na Lei nº 14.133, de 2021, e demais normas federais aplicáveis e, subsidiariamente, segundo as disposições contidas na Lei nº 8.078, de 1990 – Código de Defesa do Consumidor – e normas e princípios gerais dos contratos.

CLÁUSULA DÉCIMA SEXTA – SUBCONTRATAÇÃO

16.1 – As regras para subcontratação do objeto deste instrumento de contrato constam no Termo de Referência, parte integrante deste Contrato.

CLÁUSULA DÉCIMA SÉTIMA – DAS DISPOSIÇÕES FINAIS

17.1 – O presente contrato é regido pela Lei 14.133/21 e demais diplomas legais.

17.2 – Incumbirá ao **CONTRATANTE** divulgar o presente instrumento no Portal Nacional de Contratações Públicas (PNCP), na forma prevista no art. 94 da Lei 14.133, de 2021, bem como no respectivo sítio oficial na Internet, em atenção ao art. 91, caput, da Lei n.º 14.133, de 2021, e ao art. 8º, §2º, da Lei n. 12.527, de 2011, c/c art. 7º, §3º, inciso V, do Decreto n. 7.724, de 2012.

17.3 – Fica eleito o Foro da Comarca de Duque Bacelar-MA, para dirimir os litígios que decorrerem da execução deste Termo de Contrato que não puderem ser compostos pela conciliação, conforme art. 92, §1º, da Lei nº 14.133/21.

Duque Bacelar – MA, ___ de _____de ____

ASSINATURAS

PELA CONTRATANTE | **PELA CONTRATADA**

_____ _____

PREFEITURA DE
DUQUE
BACELAR
PRA FAZER MUITO MAIS

Avenida Coronel Rosalino, s/n - Centro

C.N.P.J: 06.314.439/0001-75

TESTEMUNHAS

NOME:

NOME:

FLS. Nº 11
Rubrica

PREFEITURA MUNICIPAL DE GUARAÍTA

RESULTADO DE JULGAMENTO
PREGÃO PRESENCIAL Nº 10/2025 - SRP

O Município de Guaraíta/GO torna público, por intermédio de seu Prefeito, que, nos termos do art. 71 da Lei nº 14.133/2021, foi por ele adjudicado e homologado, o resultado do pregão presencial para registro de preços autuado sob o nº 10/2025 (Processo nº 3490/2025), tipo menor preço por item, que visa a "aquisição de caminhão trucado basculante com caçamba metálica 0km", cujo resultado, para os devidos fins legais, assim se mostrou: vencedor: tecar caminhões e serviços ltda, inscrita no CNPJ/MF sob o nº 02.058.744/0001-92, com proposta vencedora, para o período de validade da Ata de Registro de Preços, no valor de R$ 603.000,00 (seiscentos e três mil reais).

Guaraíta-GO, 23 de dezembro de 2025.
LUANA SOARES RAMOS COELHO
Responsável pelas Publicações

PREFEITURA MUNICIPAL DE PIRACANJUBA

AVISO DE LICITAÇÃO
PREGÃO ELETRÔNICO Nº 29/2025

O MUNICÍPIO DE PIRACANJUBA, com fundamento na Lei Federal nº 14.133/2021, torna público que realizará o Pregão Eletrônico nº 029/2025, Contrato de Fornecimento, do tipo Menor Preço por Lote, no dia 02/02/2026 às 08h30min (horário de Brasília/DF), através da plataforma BNC (www.bnc.org.br). Objeto: Contratação de empresa apta para fornecimento de máquina (retroescavadeira) e implemento agrícola (trator) "novos", conforme condições, especificações e quantidades definidas no Estudo Técnico Preliminar e Termo de Referência anexos ao Edital. O Edital e seus anexos encontram-se à disposição dos interessados no sítio eletrônico oficial da Prefeitura de Piracanjuba (www.piracanjuba.go.gov.br), na plataforma BNC (www.bnc.org.br) e no Portal Nacional de Contratações Públicas - PNCP. Informações adicionais: licitacao.pjba2028@outlook.com.

Piracanjuba-GO, 23 de dezembro de 2025.
TAYNARA CARDOSO BARBOSA
Agente de Contratação/Pregoeira

ESTADO DO MARANHÃO

PREFEITURA MUNICIPAL DE ANAPURUS

SECRETARIA MUNICIPAL DE EDUCAÇÃO DE ANAPURUS

EXTRATOS DE CONTRATOS

Contrato Nº 212/2025 - Concorrência Eletrônica 008/2025 - Contratante: Fundo Municipal De Saúde, CNPJ 11.927.361/0001-02. Contratada: Hidroof Poços Artesianos Ltda, CNPJ 03.922.738/0001-02, sediado na Rua do Aririzal n° 16, Centro Comercial Pátio Aririzal, Sala 15, Bairro Turu, São Luís-MA. Base Legal: Art 28, II, da Lei nº 14.133/2021. Objeto: Contratação de Empresa Especializada para Execução de Reforma da Unidade Básica de Saúde (UBS) Localizada no Povoado Bebedouro, no Município de Anapurus/MA; Vigência: 12 (doze) meses. Dotação Orçamentária: 0210 Fundo Municipal de Saúde - 10 301 0004 1031 Construção, Reforma, Ampliação, Equipamento, e Mobil de unidades de Saúde - 3.3.90.39.00 Outros Serv. de Terc. PJ; Valor Global: R$ 240.784,30 (duzentos e quarenta mil reais, setecentos e oitenta e quatro mil reais e trinta centavos). Data de Assinatura: 19/12/2025.

Contrato Nº 213/2025 - Concorrência Eletrônica 009/2025 - Contratante: Fundo Municipal De Saúde, CNPJ 11.927.361/0001-02. Contratada: Hidroof Poços Artesianos Ltda, CNPJ 03.922.738/0001-02, sediado na Rua do Aririzal n° 16, Centro Comercial Pátio Aririzal, Sala 15, Bairro Turu, São Luís-MA. Base Legal: Art 28, II, da Lei nº 14.133/2021. Objeto: Contratação de Empresa Especializada para Execução de Reforma da Unidade Básica de Saúde (UBS) Localizada no Povoado Guadalupe, no Município de Anapurus/MA; Vigência: 12 (doze) meses. Dotação Orçamentária: 0210 Fundo Municipal de Saúde - 10 301 0004 1031 Construção, Reforma, Ampliação, Equipamento, e Mobil de unidades de Saúde - 3.3.90.39.00 Outros Serv. de Terc. PJ; Valor Global: R$ 229.756,92 (duzentos e vinte e nove mil, setecentos e cinquenta e seis e noventa e dois centavos). Data de Assinatura: 19/12/2025.

PREFEITURA MUNICIPAL DE DUQUE BACELAR

AVISO DE LICITAÇÃO
CONCORRÊNCIA ELETRÔNICA Nº 12/2025/PMDB

PROC. ADMINISTRATIVO Nº 113.2025 ORGÃO REALIZADOR: Secretaria Municipal de Educação, Cultura, Esporte e Lazer. Através do Agente de Contratação. Iraildo Carvalho Pessoa BASE LEGAL: Lei nº 14.133/2021, Decreto Municipal nº 021/2023, Lei nº 123/06, Lei 147/14 e demais legislações aplicáveis. TIPO: MENOR PREÇO, no regime de execução indireta, empreitada por preço global. OBJETO: Construção de uma Creche Pré-escola de Educação Infantil no município de Duque Bacelar/MA - FNDE - Creche Tipo 2, conforme condições, quantidades e exigências estabelecidas no Edital e seus anexos. LOCAL/SITE: https://licitar.digital/. DATA: 14 de janeiro de 2026, às 09h00min. EDITAL:

O Edital será disponibilizado, na íntegra, no endereço eletrônico: https://licitar.digital/, Portal do município no endereço: https://duquebacelar.ma.gov.br, Portal Nacional de Contratações Públicas - PNCP através do endereço: https://www. gov.br/pncp/pt-br, Esclarecimentos adicionais no mesmo endereço eletrônico e/ou via e-mail cpldquebacelar@gmail.com, no horário das 08h00min (oito horas) às 12h00min (doze horas).

Duque Bacelar-MA, 23 de Dezembro de 2025.
JALES MOURA DE FREITAS CARVALHO
Secretário Municipal de Educação

PREFEITURA MUNICIPAL DE IMPERATRIZ

AVISOS DE LICITAÇÃO
PREGÃO ELETRÔNICO Nº 32/2025 - CPL

A Comissão Permanente de Licitação de Imperatriz - MA, torna público o EDITAL PREGÃO ELETRÔNICO Nº 032/2025 - CPL. OBJETO: Aquisição consignada de Órtese, Prótese e Materiais Especiais (OPME), padronizadas pela Tabela SUS, destinados a atender as necessidades do Hospital Municipal de Imperatriz - HMI e Hospital Infantil de Imperatriz - HMII. ABERTURA: 19 de janeiro de 2026 às 09:00h (nove horas). TIPO DE LICITAÇÃO: MAIOR DESCONTO POR LOTE. INFORMAÇÕES: Rua Urbano Santos, nº 1657, Bairro Juçara. Imperatriz (MA). OBTENÇÃO DO EDITAL: O Edital e seus anexos estão à disposição dos interessados, no horário das 08h às 14h, na Comissão Permanente de Licitação - CPL, situada na Rua Urbano Santos, nº 1657, Bairro Juçara, Imperatriz (MA), para consulta gratuita, podendo ser obtido através do site www.imperatriz.ma.gov.br/licitacoes e www.licitaimperatrizma.com.br, ou mediante pagamento no valor de R$ 20,00 (vinte reais), a ser recolhido através de Documento de Arrecadação Municipal - DAM (emitido pela Secretaria de Planejamento, Fazenda e Gestão Orçamentária).

CHRISTIANE FERNANDES SILVA
Pregoeira

PREGÃO ELETRÔNICO Nº 39/2025 - CPL

A Comissão Permanente de Licitação de Imperatriz - MA, torna público o EDITAL PREGÃO ELETRÔNICO Nº 039/2025 - CPL. OBJETO: Locação de 1 (um) grupo gerador de energia elétrica destinado a atender às necessidades do Hospital Municipal de Imperatriz - HMI, conforme tabela, condições e exigências estabelecidas neste instrumento. ABERTURA: 21 de janeiro de 2026 às 09:00h (nove horas). TIPO DE LICITAÇÃO: MENOR PREÇO GLOBAL. INFORMAÇÕES: Rua Urbano Santos, nº 1657, Bairro Juçara. Imperatriz (MA). OBTENÇÃO DO EDITAL: O Edital e seus anexos estão à disposição dos interessados, no horário das 08h às 14h, na Comissão Permanente de Licitação - CPL, situada na Rua Urbano Santos, nº 1657, Bairro Juçara, Imperatriz (MA), para consulta gratuita, podendo ser obtido através do site www.imperatriz.ma.gov.br/licitacoes e www.licitaimperatrizma.com.br, ou mediante pagamento no valor de R$ 20,00 (vinte reais), a ser recolhido através de Documento de Arrecadação Municipal - DAM (emitido pela Secretaria de Planejamento, Fazenda e Gestão Orçamentária).

CHRISTIANE FERNANDES SILVA
Pregoeira

PREGÃO ELETRÔNICO Nº 40/2025 - SRP - CPL

A Comissão Permanente de Licitação de Imperatriz - MA, torna público o EDITAL PREGÃO ELETRÔNICO Nº 040/2025 - SRP - CPL. OBJETO: Registro de Preços para futura e eventual contratação de empresa especializada para prestação de serviços de gerenciamento de frota, com manutenção preventiva e corretiva, fornecimento de peças e acessórios novos e originais e lanternagem em veículos, caminhões, ônibus e máquinas, para atender às demandas da Prefeitura Municipal Imperatriz -MA e suas Secretarias, por meio de cartão eletrônico ou de sistemas similares ou superiores. ABERTURA: 16 de janeiro de 2026 às 09:00h (nove horas). TIPO DE LICITAÇÃO: MAIOR DESCONTO GLOBAL. INFORMAÇÕES: Rua Urbano Santos, nº 1657, Bairro Juçara. Imperatriz (MA). OBTENÇÃO DO EDITAL: O Edital e seus anexos estão à disposição dos interessados, no horário das 08h às 14h, na Comissão Permanente de Licitação - CPL, situada na Rua Urbano Santos, nº 1657, Bairro Juçara, Imperatriz (MA), para consulta gratuita, podendo ser obtido através do site www.imperatriz.ma.gov.br/licitacoes e www.licitaimperatrizma.com.br, ou mediante pagamento no valor de R$ 20,00 (vinte reais), a ser recolhido através de Documento de Arrecadação Municipal - DAM (emitido pela Secretaria de Planejamento, Fazenda e Gestão Orçamentária).

INGRIDY SOARES LEAL
Pregoeira

RESULTADO DE JULGAMENTO
PREGÃO ELETRÔNICO Nº 25/2025 - SRP - CPL

A Comissão Permanente de Licitação torna público aos interessados que em sessão realizada, na modalidade PREGÃO ELETRÔNICO Nº 025/2025 - SRP - CPL tendo como OBJETO: Registro de preços para eventual e futura contratação de empresa especializada em comunicação visual, com a finalidade de atender às necessidades da Prefeitura Municipal de Imperatriz-MA. Foi declarada vencedora do certame a empresa: CASA DA IMPRESSAO LTDA

HAYENDA BRITO SOARES
Pregoeira

AVISOS DE LICITAÇÃO
PREGÃO ELETRÔNICO Nº 34/2025 - CPL

REPUBLICAÇÃO

Anteriormente publicado no Diário Oficial da União, no dia 12 de dezembro de 2025, Edição 237, Seção 3, Página 382. A Comissão Permanente de Licitação do Município de Imperatriz/MA torna pública a REPUBLICAÇÃO DO PREGÃO ELETRÔNICO Nº 034/2025 - CPL, em razão de atraso em um dos jornais utilizados para divulgação do certame. OBJETO: Contratação de empresa especializada para prestação de serviço continuado de monitoramento remoto de sistemas de alarmes eletrônicos, com cobertura de vistoria presencial de pronta resposta, instalação e manutenção de cerca elétrica industrial, sensores de movimento e sistema de alarme, com suporte técnico 24h por dia, 7 dias por semana, incluindo manutenção preventiva e corretiva com fornecimento de equipamentos de reposição em regime de comodato. A execução dos serviços deve observar todas as normas técnicas vigentes, especialmente as da ABNT, INMETRO e ANATEL. ABERTURA: 21 de janeiro de 2026 às 09:00h (nove horas). TIPO DE LICITAÇÃO: MENOR PREÇO GLOBAL. INFORMAÇÕES: Rua Urbano Santos, nº 1657, Bairro Juçara. Imperatriz (MA). OBTENÇÃO DO EDITAL: O Edital e seus anexos estão à disposição dos interessados, no horário das 08h às 14h, na Comissão Permanente de Licitação - CPL, situada na Rua Urbano Santos, nº 1657, Bairro Juçara, Imperatriz (MA), para consulta gratuita, podendo ser obtido através do site www.imperatriz.ma.gov.br/licitacoes e www.licitaimperatrizma.com.br, ou mediante pagamento no valor de R$ 20,00 (vinte reais), a ser recolhido através de Documento de Arrecadação Municipal - DAM (emitido pela Secretaria de Planejamento, Fazenda e Gestão Orçamentária).

HAYENDA BRITO SOARES
Pregoeira

PREGÃO ELETRÔNICO Nº 35/2025 - CPL

REPUBLICAÇÃO

Anteriormente publicado no Diário Oficial da União, no dia 12 de dezembro de 2025, Edição 237, Seção 3, Página 382. A Comissão Permanente de Licitação do Município de Imperatriz/MA torna pública a REPUBLICAÇÃO DO PREGÃO ELETRÔNICO Nº 035/2025 - CPL, em razão de atraso em um dos jornais utilizados para divulgação do certame. OBJETO: Prestação de serviços contínuos de coleta, transporte, tratamento térmico e disposição final de resíduos sólidos para atender às necessidades do HMI, HMII, DAPS, IST, UPA, ZOONOZES, CEMI, CAF, SAMU, CEREST, Vigilância em saúde, Saúde da Mulher, Saúde Bucal, Vigilância Sanitária, CDI e Rede de Saúde Mental. ABERTURA: 22 de janeiro de 2026 às 09:00h (nove horas). TIPO DE LICITAÇÃO: MENOR PREÇO GLOBAL. INFORMAÇÕES: Rua Urbano Santos, nº 1657, Bairro Juçara. Imperatriz (MA). OBTENÇÃO DO EDITAL: O Edital e seus anexos estão à disposição dos interessados, no horário das 08h às 14h, na Comissão Permanente de Licitação - CPL, situada na Rua Urbano Santos, nº 1657, Bairro Juçara, Imperatriz (MA), para consulta gratuita, podendo ser obtido através do site www.imperatriz.ma.gov.br/licitacoes e www.licitaimperatrizma.com.br, ou mediante pagamento no valor de R$ 20,00 (vinte reais), a ser recolhido através de Documento de Arrecadação Municipal - DAM (emitido pela Secretaria de Planejamento, Fazenda e Gestão Orçamentária).

HAYENDA BRITO SOARES
Pregoeira

PREGÃO ELETRÔNICO Nº 36/2025 - SRP - CPL

REPUBLICAÇÃO

Anteriormente publicado no Diário Oficial da União, no dia 12 de dezembro de 2025, Edição 237, Seção 3, Página 382. A Comissão Permanente de Licitação do Município de Imperatriz/MA torna pública a REPUBLICAÇÃO DO PREGÃO ELETRÔNICO Nº 036/2025 - SRP - CPL, em razão de atraso em um dos jornais utilizados para divulgação do certame. OBJETO: Eventual e futura contratação de serviço de transporte terrestre (intermunicipais), com a emissão de passagens, a serem fornecidas de forma parcelada, com objetivo de atender os pacientes do Programa de Tratamento Fora do Domicílio (TFD) e as necessidades administrativas da Secretaria Municipal de Saúde (SEMUS). ABERTURA: 21 de janeiro de 2026 às 09:00h (nove horas). TIPO DE LICITAÇÃO: MENOR PREÇO GLOBAL. INFORMAÇÕES: Rua Urbano Santos, nº 1657, Bairro Juçara. Imperatriz (MA). OBTENÇÃO DO EDITAL: O Edital e seus anexos estão à disposição dos interessados, no horário das 08h às 14h, na Comissão Permanente de Licitação - CPL, situada na Rua Urbano Santos, nº 1657, Bairro Juçara, Imperatriz (MA), para consulta gratuita, podendo ser obtido através do site www.imperatriz.ma.gov.br/licitacoes e www.licitaimperatrizma.com.br, ou mediante pagamento no valor de R$ 20,00 (vinte reais), a ser recolhido através de Documento de Arrecadação Municipal - DAM (emitido pela Secretaria de Planejamento, Fazenda e Gestão Orçamentária).

ELIZANGELA LIMA ALENCAR
Pregoeira

FLS. Nº 1179

Rubrica



Equipes de Liderança e Controle de Qualidade do Frigorífico Fribal de Imperatriz

Missão veterinária da Indonésia audita frigorífico maranhense da Fribal para futura exportação

Visita de autoridades sanitárias integra processo de habilitação da Fribal como potencial fornecedora do mercado indonésio

A sede do Frigorífico Fribal, em Imperatriz, recebeu nesta semana uma missão veterinária da Indonésia como parte do processo de habilitação da empresa maranhense para atuar como futura parceira comercial exportadora daquele país asiático.

A auditoria foi conduzida por autoridades sanitárias indonésias, incluindo representantes do Ministério da Agricultura, e teve como foco a verificação do cumprimento das exigências sanitárias e regulatórias internacionais.

Durante um dia inteiro, a comitiva técnica percorreu as instalações industriais da Fribal, analisou fluxos operacionais e avaliou documentos relacionados à rastreabilidade, controle de qualidade e segurança dos alimentos. A inspeção faz parte dos protocolos exigidos pelo governo indonésio para autorizar a importação de produtos de origem animal provenientes do Brasil.

De acordo com o gerente de Controle de Qualidade da Fribal, Carlos Silva, a avaliação teve resultado positivo.

"Recebemos as autoridades indonésias no Frigorífico Fribal em Imperatriz e durante um dia inteiros eles visitaram nossas instalações, e auditaram os nossos processos e documentos. Ao final da visita, relataram estar satisfeitos com tudo o que foi apresentado, não havendo nenhuma falha ou apontamento de não conformidade que comprometesse o processo de habilitação da Fribal como um futuro fornecedor de produtos para a Indonésia", afirmou.

Segundo a empresa, o relato preliminar da missão indica que a Fribal atende às normas sanitárias exigidas pelo país asiático, um passo considerado estratégico para a ampliação de mercados internacionais, especialmente em um contexto de diversificação das exportações brasileiras de proteína animal.

Com a conclusão da auditoria in loco, a Fribal agora aguarda a formalização das próximas etapas do processo bilateral entre Brasil e Indonésia.

Essas etapas envolvem trâmites diplomáticos e técnicos entre os dois países, que podem culminar na habilitação oficial da empresa e no início de uma futura parceria comercial voltada à exportação.

A Indonésia, um dos países mais populosos do mundo, é vista pelo setor como um mercado relevante e em expansão para produtos agroindustriais.

A eventual entrada da Fribal nesse mercado reforça o movimento de internacionalização de frigoríficos brasileiros fora dos destinos tradicionais. E consolida ainda mais no mundo, o sabor e a qualidade Fribal – uma marca que é orgulho maranhense.

TIMON

ESTADO DO MARANHÃO
PREFEITURA MUNICIPAL DE TIMON
COMISSÃO PERMANENTE DE LICITAÇÕES – CPL
ERRATA - AVISO DE LICITAÇÃO
PREGÃO ELETRÔNICO Nº 030/2025

INTERESSADO: Secretaria Municipal de Administração e Gestão de Pessoal
OBJETO: Contratação de empresa especializada na prestação de serviços de organização e realização de eventos em geral, incluindo locação de espaços e equipamentos, montagem e desmontagem de infraestrutura, decoração, atrações musicais e fornecimento de coffee break destinados a eventos institucionais, comemorativos, educativos, culturais e administrativos da Prefeitura Municipal de Timon/MA.
DATA DE INÍCIO DAS PROPOSTAS: dia 29/12/2025.
DATA FINAL DAS PROPOSTAS: dia 14/01/2026.
SESSÃO PÚBLICA: 10h01 do dia 14/01/2026.
LOCAL: www.portaldecompraspublicas.com.br **REFERÊNCIA DE TEMPO:** Para todas as referências de tempo (horário e min) será observado o horário de Brasília (DF). O Edital estará disponível para consulta e retirada de cópia no sítio www.portaldecompraspublicas.com.br.
INFORMAÇÕES: Comissão Permanente de Licitações, e-mail: licitacao@timon.ma.gov.br.

Timon/MA, 23 de dezembro de 2025.
Judá Evangelista Nunes Leite
Pregoeira do Município de Timon/MA

PREFEITURA MUNICIPAL DE DUQUE BACELAR
AVISO DE LICITAÇÃO CONCORRÊNCIA ELETRÔNICA Nº 012/2025

PROC. ADMINISTRATIVO Nº 213/2025. ORGÃO REALIZADOR: Secretaria Municipal de Educação, Cultura, Esporte e Lazer. Através do Agente de Contratação: Iraildo Carvalho Pessoa. BASE LEGAL: Será processado e julgado em conformidade com a Lei nº 14.133/2021, de 01 de abril de 2021, Decreto Municipal nº 021/2023, Lei nº 123/06, Lei 147/14 e demais legislações aplicáveis. TIPO: MENOR PREÇO, no regime de execução indireta, empreitada por preço global. OBJETO: Construção de uma Creche Pré-escola de Educação Infantil no município de Duque Bacelar/MA - FNDE – Creche Tipo 2, conforme condições, quantidades e exigências estabelecidas no Edital e seus anexos. LOCAL/SITE: https://licitar.digital/. DATA: 14 de janeiro de 2026, às 09hs00min. EDITAL: O Edital será disponibilizado, na íntegra, no endereço eletrônico: https://licitar.digital/, Portal do município no endereço: https://duquebacelar.ma.gov.br, Portal Nacional de Contratações Públicas - PNCP através do endereço: https://www. gov.br/pncp/pt-br, Esclarecimentos adicionais no mesmo endereço eletrônico e/ou via e-mail cpldduquebacelar@gmail.com, no horário das 08h00min (oito horas) às 12h00min (doze horas). Duque Bacelar/MA, 23 de dezembro de 2025.

Jales Moura de Freitas Carvalho
Secretário Municipal de Educação, Cultura, Esporte e Lazer

Equatorial Maranhão inaugura agência digital e amplia tecnologia de atendimento em Imperatriz

Cerimônia foi realizada na terça-feira (23) e marcou a entrega da nova estrutura

DIVULGAÇÃO



Imperatriz ganhou nova agência digital da Equatorial Maranhão

A Equatorial Maranhão realizou, na terça-feira (23), a inauguração da nova agência digital de atendimento, que passa a funcionar em novo endereço, no município de Imperatriz. O espaço mais moderno e com conceito digital reforçado, já está funcionando no Tocantins Shopping e foi planejado para oferecer ainda mais conforto, agilidade e tecnologia aos clientes, com serviços otimizados e soluções que facilitam o dia a dia.

A agência digital passou a operar no primeiro piso do centro comercial, localizado na Rua João Lisboa, nº 580 – Centro. O atendimento presencial seguirá com equipes especializadas prestando suporte das 8h às 17h, de segunda a sexta-feira. Já o espaço de autoatendimento está disponível durante todo o horário de funcionamento do shopping, que segue até às 22h, com totens destinados ao acesso rápido aos serviços.

Para marcar a mudança de endereço, foi realizada uma cerimônia oficial na terça-feira (23), com a presença do superintendente regional, Filipe Leal; do gerente de Relacionamento com o Cliente, Rainilton Andrade; além de autoridades municipais, representantes de instituições da região e líderes comunitários. A mudança reforça o compromisso da Distribuidora com a modernização do atendimento e com o desenvolvimento regional.

FOCO NO CLIENTE

No espaço, os consumidores tem acesso à dispositivos eletrônicos que servem para a solicitação de diversos serviços, como pedido de ligação nova, troca de titularidade, negociação de débitos, atualização cadastral, reativação de fornecimento e muitos outros.

Segundo o gerente de Relacionamento da Equatorial Maranhão, Rainilton Andrade, a mudança reforça o compromisso da empresa em melhorar cada vez mais a experiência do consumidor.

"A Equatorial tem o valor de dedicação ao cliente muito forte. Imperatriz vive um momento de transformação e nós estamos acompanhando esse avanço para oferecer facilidades e tecnologia, com um novo padrão de atendimento presencial. A unidade deve se tornar uma referência local, fortalecendo a experiência presencial e conectando nosso atendimento às necessidades futuras da cidade", informou Andrade.

MAIS BENEFÍCIOS

Com estrutura moderna dentro do centro comercial, a nova agência incorpora soluções digitais que reduzem o tempo de atendimento, onde o cliente pode realizar autoatendimento em horário estendido.

A entrega também dialoga com um momento simbólico para os clientes: às vésperas do Natal, a mudança representa um gesto de aproximação com a população imperatrizense, oferecendo inovação, comodidade, modernidade e tecnologia.

A iniciativa faz parte do conjunto de investimentos da Equatorial Maranhão em eficiência e inovação. Além da estrutura presencial, os clientes podem continuar acessando os serviços pelos canais de atendimento virtuais:

- Site: https://ma.equatorialenergia.com.br
- Atendente Virtual Clara (WhatsApp): (98) 2055-0116
- Aplicativo Equatorial Energia (Android e iOS)

Um lusitano na corte carioca

EDUARDO TROPIA



PEDRO HENRIQUE MIRANDA FONSECA

Luiz Joaquim dos Santos Marrocos (1781 – 1838) chegou ao Rio de Janeiro em 1811 acompanhando a segunda remessa dos livros da Biblioteca Real, da qual era ajudante desde 1802.

Foi morar na rua das Violas (atual Teófilo Ottoni), mudando-se daí em 1813 para a rua da Alfândega número 31.

Foi designado pelo Príncipe-Regente para cuidar do arranjo e conservação dos manuscritos da Coroa, substituindo, neste mister, Frei Antônio de Arrábida.

Daqui, em cartas à família, foi descrevendo a cidade.

Achou o Rio de Janeiro muito semelhante ao sítio de Alfama de Lisboa ou ao Bairro Alto nos seus distritos mais imundos. Falou mal da comida. Considerava o Brasil como o país do seu degredo. Teve muita má vontade com a cidade, o que só mudou após o seu casamento com uma carioca em 1814. Um típico caso freudiano.

Não acompanhou a Corte na volta para Lisboa, aderindo, depois, à independência.

Em carta de 24 de outubro de 1811 reclama da dificuldade de conseguir moradia. Tal crise foi causada pela própria transferência da Corte com os seus quinze mil acólitos para uma cidade ainda colonial, que de uma hora para outra, se viu transformada na sede do Império marítimo português. Achou a cidade pouco extensa, com infraestrutura precária, sujeita a enchentes quando copiosas chuvas inundavam todas as ruas. Cena ainda familiar mesmo após mais de dois séculos. É a incúria patrocinando uma longa duração. A História não se repete, mas o homem sempre. (Voltaire).

A comida, da qual falou mal, era constituída de carne seca, feijão preto e farinha de mandioca, consumida com o auxílio dos dedos. O garfo era raro e artigo de luxo, mesmo entre a classe dominante. O seu uso só se generalizou a partir da segunda metade do século XIX.

Na questão cultural havia dois livreiros franceses na cidade, a saber: Paul Martin, filho, com loja à rua da Quitanda número 34 e Jean Robert Bourgeois à mesma rua número 33. No cenário musical não tinha em boa conta o compositor Marcos Antônio Portugal, que desbancando o Padre José Maurício Nunes Garcia, dominava a cena sonora tanto na igreja quanto no teatro. Achava-o fanfarrão, soberbo e impostor, dando-lhe a alcunha de Barão de Alamiré numa alusão às notas musicais.

Quanto ao ensino, apesar da existência de Aulas Públicas, muitas famílias abastadas preferiam que os professores fossem às suas casas.

Observou que as famílias gastavam muito com remédios em detrimento de uma alimentação melhor.

No comércio, abundava tecidos e quinquilharias francesas em detrimento das inglesas.

Segundo o depoimento epistolar de Marrocos, o Rio de Janeiro das primeiras décadas do século XIX, era uma cidade pouco extensa que lembrava Lisboa, principalmente Alfama e o Bairro Alto; sujeita à enchentes, cuja população não era muito saudável e se alimentava de carne seca, feijão e farinha de mandioca, utilizando os dedos para levar os alimentos à boca; o ensino era ministrado em casa por professores particulares nas famílias que podiam pagar, o analfabetismo era a regra; o negócio livreiro era incipiente, mas já havia a presença de franceses neste ramo, que já dominavam o de tecidos e modas.

FONTE:
MARROCOS, Luiz Joaquim dos Santos – Cartas escritas do Rio de Janeiro à sua família em Lisboa de 1811 a 1821.Anais da Biblioteca Nacional do Rio de Janeiro volume 56, 1934.
Rio de Janeiro, domingo, 14 de dezembro de 2025, às 10:30 horas.

Operadora Maxx firma parceria com o Oxygeni HUB do Ceuma

DIVULGAÇÃO



Marcos Barros, diretor de Inovação e Tecnologia do Ceuma, com o CEO da Operadora Maxx, Augusto Diniz; e Othon Bastos Filho, coordenador do NITE Ceuma

O time da Maxx, comandado pelo CEO Augusto Diniz, foi conhecer de perto as novas instalações do Oxygeni HUB e seu modelo de aprendizagem inovadora. O grupo foi recebido pelo diretor de Inovação e Tecnologia do Grupo Educacional Ceuma, Marcos Barros; e pelo coordenador do Núcleo de Inovação e Tecnologia (NITE) do Ceuma, Othon Bastos Filho.

Durante a visita, foi apresentado o projeto da Incode Tech School, a escola de programação da vida real, e por meio da qual a Agência de Inovação, Tecnologia e Empreendedorismo da Universidade Ceuma prepara jovens para o mercado, através de desafios reais propostos por empresas parceiras; incluindo a participação de alunos dos cursos de graduação de Análise e Desenvolvimento de Sistemas (ADS) e de Engenharia de Software.

Nesse ambiente, marcado pela inovação, os alunos do Ceuma desenvolvem soluções com o suporte de mentores, professores e profissionais do mercado, em um ambiente colaborativo, tecnológico e inspirador.

Sempre atuando com a missão de promover conexões que ajudem no desenvolvimento do estado, a Operadora Maxx já confirmou sua parceria com o Oxygeni HUB para 2026, garantindo sua presença nesse movimento de transformação educacional e tecnológica.

Uma parceria importante em prol da consolidação do maior ecossistema de inovação, tecnologia, educação e negócios do Maranhão.

DIÁRIO OFICIAL | MUNICÍPIO DE DUQUE BACELAR - MA
VOL. VII – Nº 1068/2025 – 26 DE DEZEMBRO DE 2025
ISSN - 2764 - 6777

AVISO DE LICITAÇÃO CONCORRÊNCIA ELETRÔNICA Nº 012/2025

AVISO DE LICITAÇÃO CONCORRÊNCIA ELETRÔNICA Nº 012/2025

PROC. ADMINISTRATIVO Nº 213/2025. ORGÃO REALIZADOR: Secretaria Municipal de Educação, Cultura, Esporte e Lazer. Através do Agente de Contratação: Iraildo Carvalho Pessoa. BASE LEGAL: Será processado e julgado em conformidade com a Lei nº 14.133/2021, de 01 de abril de 2021, Decreto Municipal nº 021/2023, Lei nº 123/06, Lei 147/14 e demais legislações aplicáveis. TIPO: MENOR PREÇO, no regime de execução indireta, empreitada por preço global. OBJETO: Construção de uma Creche Pré-escola de Educação Infantil no município de Duque Bacelar/MA - FNDE - Creche Tipo 2, conforme condições, quantidades e exigências estabelecidas no Edital e seus anexos. LOCAL/SITE: https://licitar.digital/. DATA: 14 de janeiro de 2026, às 09hs00min. EDITAL: O Edital será disponibilizado, na íntegra, no endereço eletrônico: https://licitar.digital/, Portal do município no endereço: https://duquebacelar.ma.gov.br, Portal Nacional de Contratações Públicas - PNCP através do endereço: https://www.gov.br/pncp/pt-br, Esclarecimentos adicionais no mesmo endereço eletrônico e/ou via e-mail cplduquebacelar@gmail.com, no horário das 08h00min (oito horas) às 12h00min (doze horas). Duque Bacelar/MA, 23 de dezembro de 2025.

Jales Moura de Freitas Carvalho
Secretário Municipal de Educação, Cultura, Esporte e Lazer

Identificador: 2928-e1e515d86e45311190ab10c59466bbc71613e980

Fls. Nº 481
Rubrica

PREFEITURA MUNICIPAL DE DUQUE BACELAR
Av. Coronel Rosalino, s/n, Centro, Duque Bacelar-MA
CNPJ: 06.314.439/0001-75

AVISO DE LICITAÇÃO FRACASSADA

A Prefeitura Municipal de Duque Bacelar torna público, para conhecimento dos interessados, que a licitação na modalidade Concorrência Pública, Edital nº 012/2025, cujo objeto é a Construção de uma Creche Pré-escola de Educação Infantil no Município de Duque Bacelar, foi declarada FRACASSADA, tendo em vista que todas as propostas apresentadas foram desclassificadas por não atenderem aos requisitos técnicos estabelecidos no Projeto Básico. Diante do exposto, a Administração adotará as providências cabíveis para a continuidade do atendimento do interesse público, incluindo, se necessário, a realização de novo certame, com as adequações pertinentes.

Duque Bacelar/MA, 13 de Fevereiro de 2026.

Leojaime dos Santos Oliveira
Secretário Municipal de Infraestrutura e Obras

DIÁRIO OFICIAL | MUNICÍPIO DE DUQUE BACELAR - MA
VOL. VIII – Nº 1103/2026 – 13 DE FEVEREIRO DE 2026
ISSN - 2764 - 6777

EXTRATO DO APOSTILAMENTO AO CONTRATO Nº 2605/2025

PREFEITURA MUNICIPAL DE DUQUE BACELAR

EXTRATO DO APOSTILAMENTO AO CONTRATO Nº 2605/2025

PARTES: Prefeitura Municipal de Duque Bacelar/MA, através da Secretaria Municipal de Infraestrutura e Obras, inscrita CNPJ sob o nº 06.314.439/0001-75 e a empresa CR CONSTRUCAO E SERVICO LTDA / CNPJ: 55.520.186/0001-00; OBJETO: Registro de Preços para futura e eventual execução de obras ou serviços de engenharia para estradas vicinais de Interesse da Prefeitura Municipal de Duque Bacelar/MA; CLAUSULA PRIMEIRA - O presente Apostilamento tem a finalidade de incluir nova fonte de recurso ao contrato nº 2605/2025, **Fonte de recurso: Contrato de Financiamento nº 0622733-36 de 30/06/2023 CAIXA ECONÔMICA FEDERAL;** CLAUSULA SEGUNDA: As demais cláusulas ficam inalteradas e em pleno vigor do contrato original. SIGNATÁRIOS: Sra. Clenes Maria Rocha Silva, CPF nº 637.370.003-87, pela CONTRATADA e o Leojaime dos Santos Oliveira, CPF nº 051.902.843-01, pela CONTRATANTE. Duque Bacelar - MA, 06 de fevereiro de 2026.

Adv. Sandra Maria da Costa
OAB/PI 4650 - Assessor Jurídico.

Identificador: 3325-8b76bf7c4266c92a036c10d95479e832b263058e

AVISO DE LICITAÇÃO FRACASSADA

PREFEITURA MUNICIPAL DE DUQUE BACELAR

AVISO DE LICITAÇÃO FRACASSADA

A Prefeitura Municipal de Duque Bacelar torna público, para conhecimento dos interessados, que a licitação na modalidade Concorrência Pública, Edital nº 012/2025, cujo objeto é a Construção de uma Creche Pré-escola de Educação Infantil no Município de Duque Bacelar, foi declarada FRACASSADA, tendo em vista que todas as propostas apresentadas foram desclassificadas por não atenderem aos requisitos técnicos estabelecidos no Projeto Básico. Diante do exposto, a Administração adotará as providências cabíveis para a continuidade do atendimento do interesse público, incluindo, se necessário, a realização de novo certame, com as adequações pertinentes.

Duque Bacelar/MA, 13 de Fevereiro de 2026.

Leojaime dos Santos Oliveira
Secretário Municipal de Infraestrutura e Obras

Identificador: 3325-32e93781397e8f50a8d2201db0e5dc71e9def6ed

FLS. Nº 483
Pública

PLATAFORMA: BBMNET Licitações - Bolsa Brasileira de Mercadorias.
ACESSO AO EDITAL: A cópia deste edital e seus anexos estão à disposição dos interessados na sede da Prefeitura Municipal, disponível no sítio eletrônico do Tribunal de Contas do Estado do Maranhão - TCE/MA (https://apps.tce.ma.gov.br/sinc-site/contrata) e no sítio eletrônico institucional desta Prefeitura Municipal (buritibravo.ma.gov.br/transparencia/licitacoes), podendo ser consultado ou obtido gratuitamente.
Demais informações poderão ser solicitadas por meio do endereço eletrônico: licitacao.prefbb01@gmail.com, na sala do Departamento de Licitações e Contratos Administrativos da Prefeitura Municipal de Buriti Bravo/MA, de segunda à sexta-feira (dias úteis), de 08h às 14h30min ou através do telefone: (99) 98442-8642.

Buriti Bravo-MA, 2 de março de 2026.
HERBETH COSME DE SOUSA
Pregoeiro

PREFEITURA MUNICIPAL DE CAJAPIÓ

AVISO DE LICITAÇÃO
CONCORRÊNCIA ELETRÔNICA Nº 2/2026

PROCESSO ADMINISTRATIVO Nº 54/2026
O MUNICÍPIO DE CAJAPIO, através da Prefeitura Municipal de Cajapio - MA, por meio de sua Comissão de Contratação, torna público para conhecimento dos interessados que fará realizar, sob a égide da lei nº 14.133/21 e demais legislações aplicáveis, e ainda de acordo com as condições estabelecidas no Edita, licitação na modalidade concorrência Eletrônica nº.002/2026, sob a forma de execução indireta e regime de empreitada por preço global, do tipo menor preço, cujo o objeto é a contratação de empresa engenharia especializada na Prestação de Serviços de Reforma do Estádio Municipal e Construção de Esportiva no Povoado Fomento, de interesse da Secretaria Municipal de Obras e Serviços Públicos de Cajapió - MA, no dia 23/03/2026, às 9:00(nove horas). O recebimento das propostas, abertura e disputa de preço será exclusivamente por meio eletrônico, no endereço: www.comprasgovernamentais.gov.br-código UASG: 980745, horário oficial de Brasília - DF.O Edital e seus anexos estão disponibilizados no integra, no endereço eletrônico: www.cajapio.gov.br, e também poderão ser lidos e/ou obtidos pelo email: cpl.cajapio.ma2017@gmail.com, ou no prédio da situada na Rua Manoel Mendonça, nº. 180, Centro, Cajapió-MA, no horário das 08h00min (oito horas) às 13h00min (treze horas).

Cajapió-MA, 20 de fevereiro de 2026.
STEPHANY BRENDA SOARES FURTADO
Agente de Contratação

PREFEITURA MUNICIPAL DE CENTRO DO GUILHERME

EXTRATO DE CONTRATO Nº 21/2026

Extrato de Contrato nº 021/2026, assinado em 19/02/2026. Objeto: Aquisição de gêneros alimentícios da Agricultura Familiar e do Empreendedor Familiar Rural, para o atendimento ao Programa Nacional de Alimentação Escolar - PNAE. Processo Administrativo nº 003/2026. Modalidade: Chamamento Público nº 001/2026. CONTRATANTE: Secretaria Municipal de Educação, CNPJ nº 01.612.328/0001-21, CONTRATADO: ASSOCIACAO UNIDOS PELO FORTALECIMENTO DA AGRICULTURA FAMILIAR, CNPJ nº 49.995.623/0001-30. Valor Global: R$ 448.887,20 (quatrocentos e quarenta e oito mil, oitocentos e oitenta e sete reais e vinte centavos). Vigência Inicial: 19 de fevereiro de 2026. Vigência Final: 19 de fevereiro de 2027. Flávio Ferreira de Souza - Secretário. Centro do Guilherme - MA, 19 de fevereiro de 2026.

PREFEITURA MUNICIPAL DE COLINAS

AVISOS DE LICITAÇÃO
PREGÃO ELETRÔNICO SRP Nº 2/2026 - CPL/PMC

OBJETO: Registro de preços para futura contratação de empresa para fornecimento de livros escolares.
DATA DA ABERTURA: 17/03/2026 às 09h30min, horário de Brasília.
LOCAL DE REALIZAÇÃO: Portal Licita Colinas - www.licitacolinasma.com.br
Informações adicionais em www.colinas.ma.gov.br, www.licitacolinasma.com.br e www.gov.br/pncp.

PREGÃO ELETRÔNICO SRP Nº 3/2026 - CPL/PMC

OBJETO: Registro de preços para futura contratação de empresa para fornecimento de urnas funerárias.
DATA DA ABERTURA: 17/03/2026 às 14h30min, horário de Brasília.
LOCAL DE REALIZAÇÃO: Portal Licita Colinas - www.licitacolinasma.com.br
Informações adicionais em www.colinas.ma.gov.br, www.licitacolinasma.com.br e www.gov.br/pncp.

Colinas-MA, 2 de março de 2026.
JERÔNIMO CARDOSO ROSA NETO
Pregoeiro

PREFEITURA MUNICIPAL DE DUQUE BACELAR

AVISO DE LICITAÇÃO FRACASSADA
CONCORRÊNCIA ELETRÔNICA Nº 12/2025/PMDB

PROC. ADMINISTRATIVO Nº 113.2025
A Prefeitura Municipal de Duque Bacelar torna público, para conhecimento dos interessados, que a licitação na modalidade Concorrência Pública, Edital nº 012/2025, cujo objeto é a Construção de uma Creche Pré-escola de Educação Infantil no Município de Duque Bacelar, foi declarada FRACASSADA, tendo em vista que todas as propostas apresentadas foram desclassificadas por não atenderem aos requisitos técnicos estabelecidos no Projeto Básico. Diante do exposto, a Administração adotará as providências cabíveis para a continuidade do atendimento do interesse público, incluindo, se necessário, a realização de novo certame, com as adequações pertinentes.

Duque Bacelar-MA, 13 de fevereiro de 2026.
JALES MOURA DE FREITAS CARVALHO
Secretário Municipal de Educação

PREFEITURA MUNICIPAL DE GOVERNADOR EUGÊNIO BARROS

AVISO DE LICITAÇÃO
CONCORRÊNCIA ELETRÔNICA Nº 1/2026

O MUNICÍPIO DE GOVERNADOR EUGÊNIO BARROS - MA, por sua secretaria de administração planejamento e finanças, localizada na rua 12 de outubro, 635 - centro, Governador Eugênio Barros - MA, torna público, para conhecimento dos interessados que no dia 17 de março de 2026, às 08h00min, realizará Concorrência na Forma Eletrônica do tipo Menor Preço Global tendo por objeto Contratação de empresa de engenharia para retomada da construção de uma creche/pré-escola tipo 1 - bairro formigueiro no Município de Governador Eugênio Barros - MA, nos termos da lei nº 14.133/2021 e suas alterações. edital e seus anexos estão à disposição dos interessados no endereço supra de 2ª a 6ª feira no horário de 08h00min às 12h00min horas, no portal nacional de contratações públicas - PNCP, site www.portaldecomprasgeb.com.br, tribunal de contas do estado do maranhão e através do e-mail: licitacaogeb@gmail.com.

Governador Eugênio Barros - MA, 2 de março de 2026.
MÁRCIO IRLA DE SOUSA CORTEZ
Agente de Contratação

AVISO DE LICITAÇÃO
PREGÃO ELETRÔNICO Nº 2/2026-SRP

O MUNICÍPIO DE GOVERNADOR EUGÊNIO BARROS - MA, Por sua secretaria de administração planejamento e finanças, localizada na rua 12 de outubro, 635 - centro, Governador Eugênio Barros - MA, torna público, para conhecimento dos interessados que no dia 13 de março de 2026, às 09h00min, realizará licitação na modalidade Pregão Eletrônico, do Tipo Menor Preço, tendo por objeto: Contratação de empresas por meio de registro de preços para fornecimento de gêneros alimentícios, para atender as necessidades das secretarias Municipais De Governador Eugênio Barros - MA, nos termos da lei nº 14.133/2021 e suas alterações e suas alterações. edital e seus anexos estão à disposição dos interessados no endereço supra de 2ª a 6ª feira no horário de 07:30 às 13:30 horas, site www.portaldecomprasgeb.com.br, e através do e-mail: licitacaogeb@gmail.com.

Governador Eugênio Barros - MA, 2 de março de 2026.
MÁRCIO IRLA DE SOUSA CORTEZ
Agente de Contratação

PREFEITURA MUNICIPAL DE GOVERNADOR NUNES FREIRE

EXTRATO DE CONTRATO Nº 19/2026

EXTRATO DE CONTRATO Nº 019/2026, assinado em 27/02/2026. Objeto: CREDENCIAMENTO DE INTERESSADOS (GRUPOS FORMAIS, INFORMAIS OU FORNECEDORES INDIVIDUAIS) NO FORNECIMENTO DE GÊNEROS ALIMENTÍCIOS PARA ALIMENTAÇÃO ESCOLAR.. Processo Administrativo nº 003/2026. Modalidade: Chamamento Público nº 001/2026. CONTRATANTE: Secretaria Municipal de Educação, CNPJ nº 30.024.417/0001-55, CONTRATADO: ASSOCIACAO DOS PEQUENOS PROD RURAIS DO ASSENTAMENTO SANTA CLARA, CNPJ nº 07.030.189/0001-04. Valor Global: R$ 1.432.024,10 (um milhão, quatrocentos e trinta e dois mil, vinte e quatro reais e dez centavos). Vigência Inicial: 27 de Fevereiro de 2026. Vigência Final: 26 de Fevereiro de 2027. Sônia Maria Silva Lima - Sretária. Governador Nunes Freire - MA, 27 de Fevereiro de 2026.

PREFEITURA MUNICIPAL DE LIMA CAMPOS

AVISO DE LICITAÇÃO
CONCORRÊNCIA ELETRÔNICA Nº 1/2026

O MUNICÍPIO DE LIMA CAMPOS-MA, através da Prefeitura Municipal de Lima Campos, torna público para o conhecimento dos interessados, que fará realizar, sob a égide da Lei nº 14.133/2021, regulamentada pelo Decreto Municipal nº 057, de 04 de dezembro de 2024 e suas alterações e demais legislações aplicáveis à matéria, licitação na modalidade CONCORRÊNCIA ELETRÔNICA, sob o nº 001/2026, do tipo Menor Preço Global, na forma de execução indireta, sob o regime de empreitada por Preço Global, objetivando a contratação de empresa para execução das obras de Pavimentação Asfáltica no município de Lima Campos-MA, conforme CONVÊNIO TRANSFEREGOV.BR Nº. 958503/2024, firmado entre o Ministério da Integração e do Desenvolvimento Regional e o município de Lima Campos/MA, de acordo com o Edital e Anexos. A sessão será realizada através do Portal de Compras Públicas, pelo endereço eletrônico www.portaldecompraspublicas.com.br, com data de abertura agendada para o dia 17 de março de 2026 às 10:00hs. (dez horas) horário de Brasília. O Edital e seus Anexos estão à disposição dos interessados no endereço: Av. JK, s/nº, Centro, CEP: 65.728-000, Lima Campos-MA, de 2ª a 6ª feira, no horário das 08:00hs. (oito horas) às 12:00hs. (doze horas), no endereço eletrônico deste poder executivo (www.limacampos.ma.gov.br), bem como no site www.portaldecompraspublicas.com.br onde poderão ser consultados ou obtidos gratuitamente. Esclarecimentos adicionais no endereço supra e/ou pelo telefone (0**99) 3646-1112 ou pelo endereço de e-mail: licitacao@limacampos.ma.gov.br.

Lima Campos-MA, 27 de fevereiro de 2026.
LÍSIA WADNA MOREIRA MELO VIEIRA
Secretária Municipal de Administração e Finanças

PREFEITURA MUNICIPAL DE LUIS DOMINGUES

AVISO DE LICITAÇÃO
CONCORRÊNCIA ELETRÔNICA Nº 2/2026

A Prefeitura Municipal de Luís Domingues - MA, através da Secretaria Municipal de Infraestrutura, torna público para conhecimento dos interessados que está realizando licitação na modalidade Concorrência, na forma ELETRÔNICA, do tipo Menor Preço Global, objetivando Registro de preços para futura e eventual contratação de empresa para execução de serviços de perfuração de Poço Tubular Profundo, Município de Luís Domingues - MA, em conformidade com o Projeto básico disposto no Anexo I do edital, o qual será processado e julgado em conformidade com a Lei nº 14.133/21, e as condições do Edital à realizar-se às 09:00h (nove horas) do dia 17 de março de 2026. A sessão pública de julgamento será realizada eletronicamente no Portal de Compras do Município através do site www.comprasluisdominguesma.com.br, no dia e horário marcados. O edital está disponível para todos os interessados no Portal de Transparência do Município, http://www.transparencia.luisdomingues.ma.gov.br/acessoinforacao/licitacao/tce, no Portal de Compras do Município no endereço eletrônico: www.comprasluisdominguesma.com.br.

Luís Domingues-MA, 27 de fevereiro de 2026.
JEFFERSON BRAGA QUEIROZ
Secretário Municipal de Infraestrutura

AVISO DE LICITAÇÃO
PREGÃO ELETRÔNICO Nº 1/2026

A Secretaria Municipal de Administração de Luís Domingues/MA, avisa aos interessados que realizará licitação na seguinte modalidade e condições. Modalidade: Pregão Eletrônico. Modo de disputa: Aberto. Tipo de licitação: Menor preço, que será regida pela Lei nº 14.133/2021 e suas alterações. Objeto: CONTRATAÇÃO DE EMPRESA ESPECIALIZADA PARA IMPLANTAÇÃO DE SISTEMA INFORMATIZADO, INTEGRADO DE CONTABILIDADE E OUTROS. DATA E HORÁRIO DO INÍCIO DA DISPUTA: AS 09:00h DO DIA 13/03/2026. Site para realização do Pregão: www.comprasluisdominguesma.com.br. Poderão participar da Licitação todas as empresas especializadas no ramo, que comprovem possuir os requisitos mínimos de qualificação exigidos no edital, para a execução de seus objetivos. Maiores informações poderão ser obtidas no site da Prefeitura (https://luisdomingues.ma.gov.br) e nos dias de expediente das 08:00 às 12:00 horas, no Setor de Licitação do Município de Luís Domingues-MA, onde poderão ser consultados gratuitamente, ou obtidos de forma digital, podendo ainda ser solicitado via e-mail: cpl.luisdomingues@gmail.com.

Luís Domingues-MA, 27 de fevereiro de 2026.
ESMAEL DE OLIVEIRA PINHEIRO FILHO
Secretário Municipal de Adminitração

AVISO DE LICITAÇÃO
PREGÃO ELETRÔNICO Nº 2/2026

A Secretaria Municipal de Administração de Luís Domingues/MA, avisa aos interessados que realizará licitação na seguinte modalidade e condições. Modalidade: Pregão Eletrônico. Modo de disputa: Aberto. Tipo de licitação: Menor preço, que será regida pela Lei nº 14.133/2021 e suas alterações. Objeto: contratação de empresa especializada para prestação de serviços de Internet banda larga, link via cabo de fibra optica com roteamento local. DATA E HORÁRIO DO INÍCIO DA DISPUTA: AS 15:00h DO DIA 13/03/2026. Site para realização do Pregão: www.comprasluisdominguesma.com.br. Poderão participar da Licitação todas as empresas especializadas no ramo, que comprovem possuir os requisitos mínimos de qualificação exigidos no edital, para a execução de seus objetivos. Maiores informações poderão ser obtidas no site da Prefeitura (https://luisdomingues.ma.gov.br) e também nos dias de expediente das 08:00 às 12:00 horas, no Setor de Licitação do Município de Luís Domingues-MA, onde poderão ser consultados gratuitamente, ou obtidos de forma digital, podendo ainda ser solicitado via e-mail: cpl.luisdomingues@gmail.com.

Luís Domingues-MA, 27 de fevereiro de 2026.
ESMAEL DE OLIVEIRA PINHEIRO FILHO
Secretário Municipal de Adminitração

PREFEITURA MUNICIPAL DE DUQUE BACELAR
Av. Coronel Rosalino, s/n, Centro, Duque Bacelar-MA
CNPJ: 06.314.439/0001-75

DESPACHO CONCORRÊNCIA ELETRÔNICA N° 012/2026/SRP

Processo Administrativo nº 213/2025
Modalidade: Concorrência Eletrônica n° 012/2025

Objeto: **Construção de uma Creche Pré-escola de Educação Infantil no município de Duque Bacelar.**

Considerando que a Licitação anteriormente publicada e realizada na data de abertura do dia 14 de janeiro de 2026, referente ao processo em epígrafe "tendo **em vista que todas as propostas apresentadas foram desclassificadas por não atenderem aos requisitos técnicos estabelecidos no Projeto Básico.**

Considerando a importância da construção de uma creche em nosso município.

Diante do exposto, a Administração adotará as providências cabíveis para a continuidade do atendimento do interesse público. Visando assegurar a ampla publicidade, a transparência e a competitividade do certame, determino:

Republicação do Aviso de Licitação com as devidas correções/atualizações, em conformidade com a legislação vigente (Lei nº 14.133/2021 conforme aplicável).

Encaminhamento à Comissão de Licitação para adoção das providências necessárias, incluindo:

Revisão e atualização do edital e seus anexos;

Publicação do novo aviso no Diário Oficial da União e em jornal de grande circulação, conforme exigido;

Divulgação em meio eletrônico oficial (Portal da Transparência/Site institucional).

Readequação dos prazos para recebimento das propostas e realização da sessão pública, garantindo tempo hábil para participação dos interessados.

Registro nos autos das justificativas que motivaram a republicação, para fins de controle e fiscalização.

Duque Bacelar-Ma, 26 de fevereiro de 2026.

Jales Moura de Freitas Carvalho
Secretário Municipal de Educação

PREFEITURA DE
DUQUE
BACELAR
PRA FAZER MUITO MAIS

Avenida Coronel Rosalino, s/n - Centro
C.N.P.J: 06.314.439/0001-75

CONCORRÊNCIA ELETRÔNICA – Nº 012/2025

Processo Administrativo Nº 113/2025

A Prefeitura Municipal Duque Bacelar – MA, torna público para o conhecimento dos interessados, que fará realizar, sob a égide da Lei n.º 14.133/2021, da Lei Complementar n.º 123/2006 alterada pela Lei Complementar nº 147/2014, e, de outras normas aplicáveis ao objeto deste certame, fará realizar licitação na modalidade CONCORRÊNCIA na forma ELETRÔNICA mediante as condições estabelecidas neste Edital.

ÓRGÃO
Secretária Municipal de Educação

ÓRGÃO(S) PARTICIPANTE(S)

Construção de uma Creche Pré-escola de Educação Infantil no município de Duque Bacelar.

VALOR TOTAL ESTIMADO
R$ 3.529.667,13 (Três milhões, quinhentos e vinte e nove mil, seiscentos e sessenta e sete reais e treze centavos)

PORTAL UTILIZADO: LICITAR DIGITAL
ENDEREÇO DO PORTAL: https://licitar.digital/
DATA: 20 de Março de 2026
HORÁRIO: 09:00 (HORÁRIO DE BRASÍLIA/DF)
E-MAIL: faleconosco@duquebacelar.ma.gov.br

AGENTE DE CONTRATAÇÃO
IRAILDO CARVALHO PESSOA

AUTORIDADE COMPETENTE
JALES MOURA DE FREITAS CARVALHO
Secretário Municipal de Educação

PREFEITURA DE
DUQUE
BACELAR
PRA FAZER MUITO MAIS

Avenida Coronel Rosalino, s/n - Centro
C.N.P.J: 06.314.439/0001-75

CRITÉRIOS ESPECÍFICOS DA CONTRATAÇÃO	
CRITÉRIO DE JULGAMENTO	MENOR PREÇO
FORMA DE ADJUDICAÇÃO	GLOBAL
MODO DE DISPUTA	ABERTO
INTERVALO ENTRE OS LANCES	R$ 10,00 (dez reais)
REGIME DE EXECUÇÃO	EMPREITADA POR PREÇO GLOBAL
EXIGÊNCIA DE VISITA TÉCNICA	NÃO
APRESENTAÇÃO DE AMOSTRAS	NÃO
EXIGÊNCIA DE GARANTIA DE PROPOSTA	SIM (1%)
EXIGÊNCIA DE GARANTIA DE CONTRATO	NÃO
PERMITE PARTICIPAÇÃO DE CONSÓRCIO	SIM
HAVERÁ INVERSÃO A FASE DE HABILITAÇÃO?	NÃO
PRAZO DE VALIDADE DA PROPOSTA	90 (noventa) DIAS

DOS BENEFÍCIOS ÀS MICROEMPRESAS E EMPRESAS DE PEQUENO PORTE	
Itens/Lotes destinados a participação exclusivamente para MEI/ME/EPP, cujo valor seja de até R$ 80.000,00 (oitenta mil reais)? (Art. 48, I, Lei Complementar nº 123/2006)	NÃO
Itens/Lotes com reserva de cotas destinados a participação exclusivamente para MEI/ME/EPP?	NÃO
Prioridade de contratação para MEI/ME/EPP sediadas local ou regionalmente, até o limite de 10% (dez por cento) do melhor preço válido? (Art. 48, §3º, Lei Complementar nº 123/06)	SIM (LOCAL ou REGIONAL)

PREFEITURA DE
DUQUE
BACELAR
PRA FAZER MUITO MAIS

Avenida Coronel Rosalino, s/n - Centro
C.N.P.J: 06.314.439/0001-75

1. OBJETO DA LICITAÇÃO

1.1. A presente licitação tem por objeto Construção de escola em tempo integral no bairro matadouro zona urbana do município de Duque Bacelar/MA, FNDE - escola 5 salas, conforme as quantidades, especificações e condições descritas no Termo de Referência/Projeto Básico, anexo a este Edital.

1.1.1. Em caso de discordância existente entre as especificações deste objeto descritas na Plataforma do Processo de Contratação e as especificações constantes deste Edital, serão consideradas como válidas as do Edital, sendo estas a que os licitantes deverão se ater no momento da elaboração da proposta.

2. RECURSO ORÇAMENTÁRIO

Dotação orçamentária
Dotação orçamentária
TERMO DE COMPROMISSO Nº 978061/2025/FNDE/CAIXA
02 02 05 - Sec. Mun. de Educação, Cultura, Esporte e Lazer
12.361.0029.1027.0000 - Construção, Ampliação e/ou Reforma de Escolas
Elemento de Despesa: 4.4.90.51.00 - Obras e Instalações

3. CONDIÇÕES PARA PARTICIPAÇÃO

3.1. Poderão participar deste procedimento de contratação as interessadas estabelecidas no País, que satisfaçam as condições e disposições contidas neste Edital e nos seus Anexos, inclusive quanto à documentação, que desempenhem atividade pertinente e compatível com o objeto deste procedimento de contratação, previamente credenciadas no sistema "LICITAR DIGITAL" através do site https://licitar.digital/.

3.1.1. Para ter acesso ao sistema eletrônico, os interessados em participar deste certame deverão dispor de chave de identificação e senha pessoal, obtidas junto ao provedor do sistema, onde também deverão informar-se a respeito do seu funcionamento e regulamento e receber instruções detalhadas para sua correta utilização.

3.1.2. O uso da senha de acesso pela licitante é de sua responsabilidade exclusiva, incluindo qualquer transação por ele efetuada diretamente, ou por seu representante, não cabendo ao provedor do sistema ou a Prefeitura Municipal responsabilidade por eventuais danos decorrentes do uso indevido da senha, ainda que por terceiros.

3.1.3. O credenciamento junto ao provedor do sistema implica a responsabilidade do licitante ou de seu representante legal e a presunção de sua capacidade técnica para realização das transações inerentes a este procedimento.

3.1.4. Informações complementares sobre o credenciamento junto ao provedor do sistema deverão ser obtidas diretamente com o suporte técnico da plataforma indicada neste edital.

3.2. Conforme definido nos Critérios Gerais da Contratação, no preâmbulo deste edital, os itens ou lotes, conforme o critério de adjudicação, com valores até R$ 80.000,00 (oitenta mil reais), são de participação exclusiva para microempresas e empresas de pequeno porte, nos termos do art. 48 da Lei Complementar nº 123, de 14 de dezembro de 2006.

3.2.1. A obtenção do benefício a que se refere o item anterior fica limitada às microempresas e às empresas de pequeno porte que, no ano-calendário de realização do processo de contratação, ainda não tenham celebrado contratos com a Administração Pública cujos valores somados extrapolam a receita bruta máxima admitida para fins de enquadramento como empresa de pequeno porte.

3.3. Ficam impedidos de participar desta licitação:

3.3.1. Aquele que não atenderem às condições deste edital;

3.3.2. Autor do anteprojeto, do projeto básico ou do projeto executivo, pessoa física ou jurídica, quando o processo de contratação versar sobre serviços ou fornecimento de bens a ele relacionados;

3.3.3. Empresa, isoladamente ou em consórcio, responsável pela elaboração do projeto básico ou do projeto executivo, ou empresa da qual o autor do projeto seja dirigente, gerente, controlador, acionista ou detentor de mais de 5% (cinco por cento) do capital com direito a voto, responsável técnico ou subcontratado, quando o processo de contratação versar sobre serviços ou fornecimento de bens a ela necessários;

3.3.4. Aquele que estejam em processo de dissolução, liquidação, falência ou concurso de credores;

3.3.4.1. Nos casos em que o empresário esteja em recuperação judicial ou extrajudicial, poderá participar desde que apresente o plano de recuperação homologado em juízo.

3.3.5. Pessoa Física ou Jurídica que se encontre, ao tempo do processo de contratação, impossibilitada de contratar com a administração pública em decorrência de sanção que lhe foi imposta;

3.3.5.1. O impedimento de que trata o este item será também aplicado ao licitante que atue em substituição a outra pessoa, física ou jurídica, com o intuito de burlar a efetividade da sanção a ela aplicada, inclusive a sua controladora, controlada ou coligada, desde que devidamente comprovado o ilícito ou a utilização fraudulenta da personalidade jurídica do licitante.

3.3.6. Aquele que mantenha vínculo de natureza técnica, comercial, econômica, financeira, trabalhista ou civil com dirigente do órgão ou entidade contratante ou com agente público que desempenhe função na licitação ou atue na fiscalização ou na gestão do contrato, ou que deles seja cônjuge, companheiro ou parente em linha reta, colateral ou por afinidade, até o terceiro grau;

3.3.7. Empresas controladoras, controladas ou coligadas, nos termos da Lei nº 6.404, de 15 de dezembro de 1976, concorrendo entre si;

3.3.8. Pessoa física ou jurídica que, nos 5 (cinco) anos anteriores à divulgação do edital, tenha sido condenada judicialmente, com trânsito em julgado, por exploração de trabalho infantil, por submissão de trabalhadores a condições análogas às de escravo ou por contratação de adolescentes nos casos vedados pela legislação trabalhista;

3.3.9. Agente público do órgão ou entidade licitante;

3.3.9.1. A vedação de que trata este estende-se a terceiro que auxilie a condução da contratação na qualidade de integrante de equipe de apoio, profissional especializado ou funcionário ou representante de empresa que preste assessoria técnica.

3.3.10. Organizações da Sociedade Civil de Interesse Público – OSCIP, atuando nessa condição;

3.3.11. Não poderá participar, direta ou indiretamente, do processo de contratação ou da execução do contrato agente público do órgão ou entidade contratante, devendo ser observadas as situações que possam configurar conflito de interesses no exercício ou após o exercício do cargo ou emprego, nos termos da legislação que disciplina a matéria, conforme § 1º do art. 9º da Lei nº 14.133, de 2021.

3.3.12. Empresas estrangeiras que não tenham representação legal no Brasil com poderes expressos para receber citação e responder administrativa e judicialmente;

3.4. Equiparam-se aos autores do projeto as empresas integrantes do mesmo grupo econômico.

3.5. A simples apresentação da proposta implica, por parte do licitante, de que inexistem fatos que impeçam a sua participação na presente licitação, eximindo assim o agente de contratação de qualquer responsabilidade civil ou penal.

4. DA APRESENTAÇÃO DA PROPOSTA E DOS DOCUMENTOS DE HABILITAÇÃO

4.1. **No preâmbulo deste edital está definido se a fase de habilitação poderá ou não anteceder as fases de apresentação de propostas e lances nos termos do art. 17, §1º, da Lei nº 14.133, de 2021.**

4.1.1. Caso a fase de habilitação NÃO anteceda as fases de apresentação de propostas e lances, dos documentos de habilitação somente serão exigidos, em momento posterior ao julgamento das propostas, e apenas do licitante mais bem classificado.

4.1.2. Caso a fase de habilitação anteceda as fases de apresentação de propostas e lances, os licitantes encaminharão, na forma e no prazo estabelecidos no item anterior, simultaneamente os documentos de habilitação e a proposta com o preço ou o percentual de desconto, observado o disposto neste Edital.

4.2. Os licitantes encaminharão, exclusivamente por meio do sistema eletrônico, a proposta com o preço ou o percentual de desconto, conforme o critério de julgamento adotado neste Edital, assinada com certificado digital pessoa física, até a data e o horário estabelecidos para abertura da sessão pública;

4.3. A licitante deverá consignar, na forma expressa no sistema eletrônico, o val or de sua proposta, já considerados e inclusos todos os tributos, fretes, tarifas e demais despesas decorrentes da execução do objeto.

4.4. No cadastramento da proposta inicial, o licitante declarará, em campo próprio do sistema, que:

4.4.1. está ciente e concorda com as condições contidas no edital e seus anexos, bem como de que a proposta apresentada compreende a integralidade dos custos para atendimento dos direitos trabalhistas assegurados na Constituição Federal, nas leis trabalhistas, nas normas infralegais, nas convenções coletivas de trabalho e nos termos

de ajustamento de conduta vigentes na data de sua entrega em definitivo e que cumpre plenamente os requisitos de habilitação definidos no instrumento convocatório;

4.4.2. não possui empregados executando trabalho degradante ou forçado, observando o disposto nos incisos III e IV do art. 1º e no inciso III do art. 5º da Constituição Federal;

4.4.3. cumpre as exigências de reserva de cargos para pessoa com deficiência e para reabilitado da Previdência Social, previstas em lei e em outras normas específicas.

4.5. O licitante organizado em cooperativa deverá declarar, ainda, em campo próprio do sistema eletrônico, que cumpre os requisitos estabelecidos no artigo 16 da Lei nº 14.133, de 2021.

4.6. O fornecedor enquadrado como microempresa, empresa de pequeno porte ou sociedade cooperativa deverá declarar, ainda, em campo próprio do sistema eletrônico, que cumpre os requisitos estabelecidos no artigo 3° da Lei Complementar nº 123, de 2006, estando apto a usufruir do tratamento favorecido estabelecido em seus arts. 42 a 49, observado o disposto nos §§ 1º ao 3º do art. 4º, da Lei n.º 14.133, de 2021.

4.7. A falsidade da declaração de que trata os itens anteriores sujeitará o licitante às sanções previstas na Lei nº 14.133, de 2021, e neste Edital.

4.8. Os licitantes poderão retirar ou substituir a proposta ou, na hipótese de a fase de habilitação anteceder as fases de apresentação de propostas e lances e de julgamento, os documentos de habilitação anteriormente inseridos no sistema, até a abertura da sessão pública.

4.9. Serão disponibilizados para acesso público os documentos que compõem a proposta dos licitantes convocados para apresentação de propostas, após a fase de envio de lances.

4.10. A apresentação das propostas implica obrigatoriedade do cumprimento das disposições nelas contidas, em conformidade com o que dispõe o Termo de Referência/Projeto Básico, assumindo o proponente o compromisso de executar o objeto licitado nos seus termos, bem como de fornecer os materiais, equipamentos, ferramentas e utensílios necessários, em quantidades e qualidades adequadas à perfeita execução contratual, promovendo, quando requerido, sua substituição.

4.11. A entrega da proposta e dos documentos de habilitação, sem que tenha sido tempestivamente impugnado o presente edital, implicará na plena aceitação, por parte dos interessados, das condições nele estabelecidas.

5. DO PREENCHIMENTO E ENVIO DA PROPOSTA

5.1. O licitante deverá enviar sua proposta em arquivo PDF devidamente assinada com certificado digital pessoa física (responsável) bem como o preenchimento, no sistema eletrônico, com todos os dados exigidos no Termo de Referência/Projeto Básico.

5.2. Todas as especificações do objeto contidas na proposta vinculam o licitante.

5.3. Nos valores propostos estarão inclusos todos os custos operacionais, encargos previdenciários, trabalhistas, tributários, comerciais e quaisquer outros que incidam direta ou indiretamente na execução do objeto.

5.4. Os preços ofertados, tanto na proposta inicial, quanto na etapa de lances, serão de exclusiva responsabilidade do licitante, não lhe assistindo o direito de pleitear qualquer alteração, sob alegação de erro, omissão ou qualquer outro pretexto.

5.5. Se o regime tributário da empresa implicar o recolhimento de tributos em percentuais variáveis, a cotação adequada será a que corresponde à média dos efetivos recolhimentos da empresa nos últimos doze meses.

5.6. Independentemente do percentual de tributo inserido na planilha, no pagamento serão retidos na fonte os percentuais estabelecidos na legislação vigente.

5.7. A apresentação das propostas implica obrigatoriedade do cumprimento das disposições nelas contidas, em conformidade com o que dispõe o Projeto Básico/Termo de Referência, assumindo o proponente o compromisso de executar o objeto licitado nos seus termos, bem como de fornecer os materiais, equipamentos, ferramentas e utensílios necessários, em quantidades e qualidades adequadas à perfeita execução contratual, promovendo, quando requerido, sua substituição.

5.8. O prazo de validade da proposta é aquele estabelecido no preâmbulo deste edital de licitação, contados da data de abertura da sessão pública.

5.8.1. Decorrido o prazo de validade das propostas, sem convocação para assinatura da Ata de Registro de Preços, ficam as licitantes liberadas dos compromissos assumidos.

5.9 Será exigido no momento da apresentação da proposta, a comprovação do recolhimento de quantia a título de garantia de proposta, juntamente com comprovante de pagamento, como requisito de pré-habilitação.

5.9.1 A garantia de proposta não poderá ser superior a 1% (um por cento) do valor estimado para a contratação.

5.9.2 A garantia de proposta será devolvida aos licitantes no prazo de 10 (dez) dias úteis, contado da assinatura do contrato ou da data em que for declarada fracassada a licitação.

5.9.3 Implicará execução do valor integral da garantia de proposta a recusa em assinar o contrato ou a não apresentação dos documentos para a contratação.

5.9.4 A garantia de proposta poderá ser prestada nas modalidades de que trata o § 1º do art. 96 da Lei 14.133/2021.

6. DA ABERTURA DA SESSÃO PÚBLICA

6.1. A abertura da presente licitação dar-se-á em sessão pública, por meio de sistema eletrônico, na data, horário e local indicados neste Edital.

6.2. Durante a sessão pública, a comunicação entre o Agente de Contratação e as licitantes ocorrerá exclusivamente mediante troca de mensagens, em campo próprio do sistema eletrônico.

6.3. Cabe à licitante acompanhar as operações no sistema eletrônico durante a sessão pública do presente procedimento de contratação, ficando responsável pelo ônus decorrente da perda de negócios diante da inobservância de qualquer mensagem emitida pelo sistema ou de sua desconexão.

6.4. O licitante deverá comunicar imediatamente ao provedor do sistema qualquer acontecimento que possa comprometer o sigilo ou a segurança de sua proposta e seus documentos de habilitação.

6.5. Aberta a sessão pública do certame, as propostas de preços serão irretratáveis, não se admitindo retificações ou alterações nos preços ou nas condições estabelecidas, salvo quanto aos lances ofertados, na fase própria do certame.

7. DA CLASSIFICAÇÃO DAS PROPOSTAS

7.1. O Agente de Contratação verificará as propostas apresentadas, desclassificando desde logo aquelas que não estejam em conformidade com os requisitos estabelecidos neste Edital, contenham vícios insanáveis ou não apresentem as especificações técnicas exigidas no Termo de Referência/Projeto Básico.

7.1.1. Também será desclassificada a proposta preenchida e que identifique o licitante.

7.1.2. A desclassificação será sempre fundamentada e registrada no sistema, com acompanhamento em tempo real por todos os participantes.

7.1.3. A não desclassificação da proposta não impede o seu julgamento definitivo em sentido contrário, levado a efeito na fase de aceitação.

7.2. O Agente de Contratação poderá suspender a sessão pública da licitação quando constatar que a avaliação da conformidade das propostas, irá perdurar por mais de um dia.

7.2.1. Após a suspensão da sessão pública, o Agente de Contratação enviará, via chat, mensagens aos licitantes informando a data prevista para o início da oferta de lances.

7.3. Somente as licitantes com propostas classificadas participarão da fase de lances.

8. DA FORMULAÇÃO DE LANCES

8.1. Iniciada a etapa competitiva, as licitantes classificadas poderão encaminhar lances sucessivos, exclusivamente por meio do sistema eletrônico, sendo imediatamente informadas do horário e valor consignados no registro de cada lance.

8.2. A licitante somente poderá oferecer lance inferior ou percentual de desconto superior ao último por ela ofertada e registrado no sistema

8.3. O intervalo mínimo de diferença de valores ou percentuais entre os lances, que incidirá tanto em relação aos lances intermediários quanto em relação à proposta que cobrir a melhor oferta, está estabelecido no preâmbulo deste edital.

8.4. Durante o transcurso da sessão, as licitantes serão informadas, em tempo real, do valor do menor lance registrado, mantendo-se em sigilo a identificação da ofertante.

8.5. Não serão aceitos dois ou mais lances de mesmo valor, prevalecendo aquele que for recebido e registrado em primeiro lugar.

8.6. Os lances apresentados e levados em consideração para efeito de julgamento serão de exclusiva e total responsabilidade da licitante, não lhe cabendo o direito de pleitear qualquer alteração.

8.7. O licitante poderá solicitar a exclusão de seu último lance ofertado, na hipótese de lance inconsistente ou inexequível, que será avaliado pelo Agente de Contratação.

8.8. Durante a fase de lances, o Agente de Contratação poderá excluir, justificadamente, lance cujo valor seja entendido como manifestamente inexequível.

8.9. No caso de desconexão com o Agente de Contratação, no decorrer da etapa competitiva do Processo de Contratação, o sistema eletrônico poderá permanecer acessível aos licitantes para a recepção dos lances.

8.10. Caso o licitante não apresente lances, concorrerá com o valor de sua proposta.

8.11. **No preâmbulo deste edital está definida o modo de disputa deste certame, que poderá ser:**

8.11.1. **Modo de Disputa Aberto:**

8.11.1.1. No modo de disputa "aberto", a apresentação de lances públicos é de forma sucessiva, com prorrogações.

8.11.1.2. A etapa de lances da sessão pública terá duração de 10 (dez) minutos e, após isso, será prorrogada automaticamente pelo sistema quando houver lance ofertado nos últimos 2 (dois) minutos do período de duração da sessão pública.

8.11.1.3. A prorrogação automática da etapa de lances, de que trata o item anterior, será de 2 (dois) minutos e ocorrerá sucessivamente sempre que houver lances enviados neste período de prorrogação, inclusive no caso de lances intermediários.

8.11.1.4. Não havendo novos lances na forma estabelecida nos itens anteriores, a sessão pública encerrar-se-á automaticamente.

8.11.1.5. Encerrada a fase competitiva sem que haja a prorrogação automática pelo sistema, poderá o Agente de Contratação, assessorado pela equipe de apoio, justificadamente, admitir o reinício da sessão pública de lances, em prol da consecução do melhor preço.

8.11.2. **Modo de Disputa Aberto-Fechado:**

8.11.2.1. No modo de disputa "aberto e fechado", é quando os licitantes apresentam lances públicos e sucessivos, com lance final e fechado.

8.11.2.2. A etapa de lances da sessão pública terá duração inicial de quinze minutos. Após esse prazo, o sistema encaminhará aviso de fechamento iminente dos lances, após isso, transcorrerá o período de tempo de até dez minutos, aleatoriamente determinado, findo o qual será automaticamente encerrada a recepção de lances.

8.11.2.3. Encerrado o prazo previsto no item anterior, o sistema abrirá oportunidade para que o autor da oferta de valor mais baixo e os das ofertas com preços até dez por cento superior àquela possam ofertar um lance final e fechado em até cinco minutos, o qual será sigiloso até o encerramento deste prazo.

8.11.2.3.1. O licitante poderá optar por manter o seu último lance da etapa aberta, ou por oferecer melhor lance.

8.11.2.3.2. Não havendo pelo menos três ofertas nas condições definidas neste item, poderão os autores dos melhores lances, na ordem de classificação, até o máximo de três, oferecer um lance final e fechado em até cinco minutos, o qual será sigiloso até o encerramento deste prazo.

8.11.2.4. Após o término dos prazos estabelecidos nos itens anteriores, o sistema ordenará os lances segundo a ordem crescente de valores.

8.11.2.4.1. Não havendo lance final e fechado classificado na forma estabelecida nos itens anteriores, haverá o reinício da etapa fechada, para que os

demais licitantes, até o máximo de três, na ordem de classificação, possam ofertar um lance final e fechado em até cinco minutos, o qual será sigiloso até o encerramento deste prazo.

8.11.2.5. Após o término dos prazos estabelecidos nos itens anteriores, o sistema ordenará e divulgará os lances segundo a ordem crescente de valores.

8.11.3. **Modo de Disputa Fechado-Aberto:**

8.11.3.1. Poderão participar da etapa aberta somente os licitantes que apresentarem a proposta de menor preço/maior percentual de desconto e os das propostas até 10% (dez por cento) superiores/inferiores àquela, em que os licitantes apresentarão lances públicos e sucessivos, até o encerramento da sessão e eventuais prorrogações.

8.11.3.2. Não havendo pelo menos 3 (três) propostas nas condições definidas no item anterior, poderão os licitantes que apresentaram as três melhores propostas, consideradas as empatadas, oferecer novos lances sucessivos.

8.11.3.3. A etapa de lances da sessão pública terá duração de dez minutos e, após isso, será prorrogada automaticamente pelo sistema quando houver lance ofertado nos últimos dois minutos do período de duração da sessão pública.

8.11.3.4. A prorrogação automática da etapa de lances, de que trata o subitem anterior, será de dois minutos e ocorrerá sucessivamente sempre que houver lances enviados neste período de prorrogação, inclusive no caso de lances intermediários.

8.11.3.5. Não havendo novos lances na forma estabelecida nos itens anteriores, a sessão pública encerrar-se-á automaticamente, e o sistema ordenará e divulgará os lances conforme a ordem final de classificação.

8.12. Só poderá haver empate entre propostas iguais (não seguidas de lances), ou entre lances finais da fase fechada do modo de disputa aberto e fechado.

8.12.1. Havendo eventual empate entre propostas ou lances, o critério de desempate será aquele previsto no art. 60 da Lei nº 14.133, de 2021, nesta ordem:

8.12.1.1. disputa final, hipótese em que os licitantes empatados poderão apresentar nova proposta em ato contínuo à classificação;

8.12.1.2. avaliação do desempenho contratual prévio dos licitantes, para a qual deverão preferencialmente ser utilizados registros cadastrais para efeito de atesto de cumprimento de obrigações previstos nesta Lei;

8.12.1.3. desenvolvimento pelo licitante de ações de equidade entre homens e mulheres no ambiente de trabalho, conforme regulamento;

8.12.1.4. desenvolvimento pelo licitante de programa de integridade, conforme orientações dos órgãos de controle.

8.12.2. Persistindo o empate, será assegurada preferência, sucessivamente, aos bens e serviços produzidos ou prestados por:

8.12.2.1. empresas estabelecidas no território do Estado ou do Distrito Federal do órgão ou entidade da Administração Pública estadual ou distrital licitante ou, no caso de licitação realizada por órgão ou entidade de Município, no território do Estado em que este se localize;

8.12.2.2. empresas brasileiras;

8.12.2.3. empresas que invistam em pesquisa e no desenvolvimento de tecnologia no País;

8.12.2.4. empresas que comprovem a prática de mitigação, nos termos da Lei nº 12.187, de 29 de dezembro de 2009.

9. DOS CRITÉRIOS PARA APLICAÇÃO DE BENEFÍCIOS ÀS ME/EPPs

9.1. O licitante que deixar de assinalar o campo da "Declaração de ME/EPP" não terá direito a usufruir do tratamento favorecido previsto na Lei Complementar nº 123, de 2006, mesmo que microempresa, empresa de pequeno porte e equiparadas.

9.2. Será concedido tratamento favorecido para as microempresas e empresas de pequeno porte, para as sociedades cooperativas mencionadas no artigo 34 da Lei nº 11.488, de 2007, para o agricultor familiar, o produtor rural pessoa física e para o microempreendedor individual – MEI, nos limites previstos da Lei Complementar nº 123, de 2006, e nos termos estabelecidos no preâmbulo do presente instrumento.

9.3. Após a fase de lances, se a proposta mais bem classificada não tiver sido apresentada por microempresa e empresa de pequeno porte, e houver proposta de microempresa ou empresa de pequeno porte que seja igual ou até 5% (cinco por cento) superior à proposta mais bem classificada, proceder-se-á da seguinte forma:

9.3.1. A microempresa ou a empresa de pequeno porte mais bem classificada poderá, no prazo de 5 (cinco) minutos, contados do envio da mensagem automática pelo sistema, apresentar uma última oferta, obrigatoriamente inferior à proposta do primeiro colocado, situação em que, atendidas as exigências habilitatórias e observado o valor estimado para a contratação, será adjudicado em seu favor o objeto deste procedimento.

9.3.2. Não sendo vencedora a microempresa ou a empresa de pequeno porte mais bem classificada, na forma da subcondição anterior, o sistema, de forma automática, convocará as licitantes remanescentes que porventura se enquadrem na situação descrita nesta condição, na ordem classificatória, para o exercício do mesmo direito.

9.3.3. No caso de equivalência dos valores apresentados pelas microempresas ou empresas de pequeno porte que se encontrem no intervalo estabelecido nesta condição, o sistema fará um sorteio eletrônico, definindo e convocando automaticamente a vencedora para o encaminhamento da oferta final do desempate.

9.3.4. A convocada que não apresentar proposta dentro do prazo de 05 (cinco) minutos, controlados pelo Sistema, decairá do direito previsto nos artigos 44 e 45 da Lei Complementar n.º 123/2006.

9.3.5. Na hipótese de não contratação nos termos previstos neste item, o procedimento licitatório prossegue com as demais licitantes.

9.4. **No preâmbulo do presente instrumento constam todos os benefícios específicos que serão aplicados às microempresas e empresas de pequeno porte, e conforme cada benefício seguirão regras específicas, conforme estabelecido nos itens subsequentes.**

9.5. Quando aplicado o benefício de itens/lotes destinados à participação exclusiva para MEI/ME/EPP, com valores totais até R$ 80.000,00 (oitenta mil reais), proceder-se-á da seguinte forma:

9.5.1. Em atendimento ao disposto no artigo 48, I, da Lei Complementar nº 123, de 14 de dezembro de 2006, todos os itens/lotes cujo valor total seja de até R$ 80.000,00 (oitenta mil reais), serão destinados exclusivamente à participação de microempresas e empresas de pequeno porte.

9.6. Quando aplicado o benefício de Itens/Lotes com reserva de cotas destinados a participação exclusivamente para MEI/ME/EPP?, proceder-se-á da seguinte forma:

9.6.1. Em atendimento ao disposto no artigo 48, III, da Lei Complementar nº 123, de 14 de dezembro de 2006, todos os itens/lotes cujo valor total seja superior a R$ 80.000,00 (oitenta mil reais), serão divididos em cotas para participação exclusiva de microempresas e empresas de pequeno porte, conforme percentual estabelecido no preâmbulo deste instrumento.

9.6.2. Para a cota reservada para microempresas e empresas de pequeno porte, a proposta comercial deverá ser apresentada separadamente, para cada item/lote, conforme itens relacionados no Termo de Referência.

9.6.3. Não havendo vencedor para a cota reservada, esta poderá ser adjudicada ao vencedor da cota principal, ou diante de sua recusa, aos licitantes remanescentes, desde que pratiquem preço do primeiro colocado.

9.6.4. Se a mesma licitante vencer a cota reservada e a cota principal, a contratação se dará pelo menor preço ofertado.

9.7. Quando aplicado o benefício de prioridade de contratação para MEI/ME/EPP sediadas local ou regionalmente, até o limite de 10% (dez por cento) do melhor preço válido, proceder-se-á da seguinte forma:

9.7.1. Após a fase de lances, se a proposta mais bem classificada não tiver sido apresentada por microempresa ou empresa de pequeno sediada no âmbito local ou regional, e houver proposta de microempresa ou empresa de pequeno porte sediada localmente ou regionalmente, que seja igual ou até 10% (dez por cento) superior à proposta mais bem classificada, será dada PRIORIDADE de contratação da microempresa ou empresa de pequeno porte sediada localmente ou regionalmente, com a declaração de vencedor do item.

9.7.2. No preâmbulo deste instrumento convocatório está definido se o presente benefício será aplicado somente em âmbito local ou regional.

9.8. A participação nos itens/lotes expressamente reservados às microempresas e empresas de pequeno porte, por licitante que não se enquadra na definição legal reservada a essas categorias,

configura fraude ao certame, sujeitando a mesma à aplicação de penalidade de impedimento de licitar e contratar com esta Prefeitura Municipal, sem prejuízo das multas previstas neste Edital e das demais cominações legais.

10. DA NEGOCIAÇÃO

10.1. A negociação será realizada por meio do sistema, podendo ser acompanhada pelos demais licitantes.

10.2. O Agente de Contratação poderá encaminhar contraproposta diretamente à licitante que tenha apresentado o lance mais vantajoso, observado o critério de julgamento e o valor estimado para a contratação.

10.3. Na hipótese da proposta do primeiro colocado permanecer acima do preço máximo ou inferior ao desconto definido para a contratação, o Agente de Contratação poderá negociar condições mais vantajosas, após definido o resultado do julgamento.

10.3.1. A negociação poderá ser feita com os demais licitantes, segundo a ordem de classificação inicialmente estabelecida, quando o primeiro colocado, mesmo após a negociação, for desclassificado em razão de sua proposta permanecer acima do preço máximo definido pela Administração.

10.4. O resultado da negociação será divulgado a todos os licitantes e anexado aos autos do processo licitatório.

10.5. A licitante classificada provisoriamente em primeiro lugar deverá encaminhar a proposta de preço adequada ao último lance no prazo mínimo de 2h (duas horas), acompanhada, se for o caso, dos documentos complementares, quando necessários à confirmação daqueles exigidos neste Edital, contado da convocação efetuada pelo Agente de Contratação.

10.5.1. O prazo estabelecido poderá ser prorrogado pelo Agente de Contratação por solicitação justificada do licitante, formulada antes do fim do prazo, e formalmente aceita.

10.5.2. A licitante que abandonar o certame, deixando de enviar a documentação indicada nesta seção, será desclassificada e sujeitar-se-á às sanções previstas neste Edital.

10.6. Após a negociação do preço, o Agente de Contratação iniciará a fase de aceitação e julgamento da proposta.

11. DA FASE DE JULGAMENTO

11.1. Encerrada a etapa de negociação, o Agente de Contratação verificará se o licitante provisoriamente classificado em primeiro lugar atende às condições de participação no certame, conforme previsto no art. 14 da Lei nº 14.133/2021, legislação correlata e as Condições de Participação deste edital, especialmente quanto à existência de sanção que impeça a participação no certame ou a futura contratação, mediante a consulta aos seguintes cadastros:

11.1.1. Consulta Consolidada de Pessoa Jurídica do Tribunal de Contas da União;

11.1.2. Cadastro Nacional de Empresas Inidôneas e Suspensas – CEIS, mantido pela Controladoria-Geral da União; e

11.1.3. Cadastro Nacional de Empresas Punidas – CNEP, mantido pela Controladoria-Geral da União;

11.2. A consulta aos cadastros será realizada em nome da empresa licitante e também de seu sócio majoritário, por força da vedação de que trata o artigo 12 da Lei n° 8.429, de 1992

11.3. Caso conste na Consulta de Situação do licitante a existência de Ocorrências Impeditivas Indiretas, o Agente de Contratação diligenciará para verificar se houve fraude por parte das empresas apontadas no Relatório de Ocorrências Impeditivas Indiretas.

11.3.1. A tentativa de burla será verificada por meio dos vínculos societários, linhas de fornecimento similares, dentre outros.

11.3.2. O licitante será convocado para manifestação previamente a uma eventual desclassificação.

11.4. Constatada a existência de sanção, o licitante será reputado inabilitado, por falta de condição de participação.

11.5. Na hipótese de inversão das fases de habilitação e julgamento, caso atendidas as condições de participação, será iniciado o procedimento de habilitação.

11.6. Caso o licitante provisoriamente classificado em primeiro lugar tenha se utilizado de algum tratamento favorecido às ME/EPPs, o Agente de Contratação verificará se faz jus ao benefício, em conformidade com este Edital.

11.7. Verificadas as condições de participação e de utilização do tratamento favorecido, o Agente de Contratação examinará a proposta classificada em primeiro lugar quanto à adequação ao objeto e à compatibilidade do preço em relação ao máximo estipulado para contratação neste Edital e em seus anexos.

11.7.1. Para fins de análise da proposta quanto ao cumprimento das especificações do objeto, poderá ser colhida a manifestação escrita do setor requisitante do serviço ou da área especializada no objeto.

11.7.1.1. Na hipótese de necessidade de suspensão da sessão pública para a realização de diligências, com vistas ao saneamento das propostas, a sessão pública somente poderá ser reiniciada mediante aviso prévio no sistema com antecedência, e a ocorrência será registrada em ata;

11.8. O Agente de Contratação poderá convocar o licitante para enviar documento digital complementar, por meio de funcionalidade disponível no sistema, em prazo indicado no Chat, sob pena de não aceitação da proposta.

11.8.1. Dentre os documentos passíveis de solicitação pelo Agente de Contratação, destacam-se os que contenham as características do material ofertado, tais como marca, modelo, tipo, fabricante e procedência, além de outras informações pertinentes, a exemplo de catálogos, folhetos ou propostas, encaminhados por meio eletrônico, ou, se for o caso, por outro meio e prazo indicados pelo Agente de Contratação, sem prejuízo do seu ulterior envio pelo sistema eletrônico, sob pena de não aceitação da proposta

11.8.2. Não se admitirá proposta que apresente valores simbólicos, irrisórios ou de valor zero, incompatíveis com os preços de mercado, exceto quando se referirem a materiais e

instalações de propriedade da licitante, para os quais ela renuncie à parcela ou à totalidade de remuneração.

11.8.3. Considerar-se-á inexequível a proposta que não possa ter demonstrado sua viabilidade por meio de documentação que comprove que os custos envolvidos na contratação são coerentes com os de mercado do objeto deste procedimento de contratação.

11.8.4. Antes de desclassificar a proposta de preços e/ou lance ofertado, será oportunizado, em caráter de diligência, à empresa licitante de melhor oferta que apresente documento(s) que comprove(m) que o(s) preço(s) ofertado(s) não é(são) inexequível(eis).

11.9. Será desclassificada a proposta que:

11.9.1. não corrigir ou não justificar eventuais falhas apontadas pelo Agente de Contratação;

11.9.2. contiver vícios insanáveis;

11.9.3. não obedecer às especificações técnicas contidas no Termo de Referência/Projeto Básico;

11.9.4. não tiverem sua exequibilidade demonstrada, quando exigido pela Administração;

11.9.5. com valor unitário ou global com preços manifestamente inexequíveis

11.9.5.1. Considerar-se-á inexequível a proposta que não possa ter demonstrado sua viabilidade por meio de documentação que comprove que os custos envolvidos na contratação são coerentes com os de mercado do objeto deste procedimento de contratação.

11.9.5.2. Antes de desclassificar a proposta de preços e/ou lance ofertado, será oportunizado, em caráter de diligência, à empresa licitante de melhor oferta que apresente documento(s) que comprove(m) que o(s) preço(s) ofertado(s) não é(são) inexequível(eis)

11.9.6. apresentar desconformidade com quaisquer outras exigências deste Edital ou seus anexos, desde que insanável.

11.10. No caso de bens e serviços em geral, é indício de inexequibilidade das propostas valores inferiores ao percentual indicado no preâmbulo deste Edital do valor orçado pela Administração.

11.10.1. inexequibilidade, na hipótese de que trata o caput, só será considerada após diligência do Agente de Contratação, que comprove:

11.10.1.1. que o custo do licitante ultrapassa o valor da proposta; e

11.10.1.2. inexistirem custos de oportunidade capazes de justificar o vulto da oferta.

11.11. Caso o custo global estimado do objeto licitado tenha sido decomposto em seus respectivos custos unitários por meio de Planilha de Custos e Formação de Preços elaborada pela Administração, o licitante classificado em primeiro lugar será convocado para apresentar Planilha por ele elaborada, com os respectivos valores adequados ao valor final da sua proposta, sob pena de não aceitação da proposta.

11.12. Erros no preenchimento da planilha não constituem motivo para a desclassificação da proposta. A planilha poderá ser ajustada pelo fornecedor, no prazo indicado pelo sistema, desde que não

haja majoração do preço e que se comprove que este é o bastante para arcar com todos os custos da contratação;

11.12.1. O ajuste de que trata este dispositivo se limita a sanar erros ou falhas que não alterem a substância das propostas;

11.12.2. Considera-se erro no preenchimento da planilha passível de correção a indicação de recolhimento de impostos e contribuições na forma do Simples Nacional, quando não cabível esse regime.

11.13. Caso o Termo de Referência/Projeto Básico exija a apresentação de amostra, o licitante classificado em primeiro lugar deverá apresentá-la, conforme disciplinado no Termo de Referência/Projeto Básico, sob pena de não aceitação da proposta.

11.13.1. Por meio de mensagem no sistema, será divulgado o local e horário de realização do procedimento para a avaliação das amostras, cuja presença será facultada a todos os interessados, incluindo os demais licitantes.

11.13.2. Os resultados das avaliações serão divulgados por meio de mensagem no sistema.

11.13.3. No caso de não haver entrega da amostra ou ocorrer atraso na entrega, sem justificativa aceita pelo Agente de Contratação, ou havendo entrega de amostra fora das especificações previstas neste Edital, a proposta do licitante será recusada.

11.13.4. Se a(s) amostra(s) apresentada(s) pelo primeiro classificado não for(em) aceita(s), o Agente de Contratação analisará a aceitabilidade da proposta ou lance ofertado pelo segundo classificado. Seguir-se-á com a verificação da(s) amostra(s) e, assim, sucessivamente, até a verificação de uma que atenda às especificações constantes no Termo de Referência/Projeto Básico.

12. DA FASE DE HABILITAÇÃO

12.1. Os documentos a serem exigidos para fins de habilitação, necessários e suficientes para demonstrar a capacidade do licitante de realizar o objeto da licitação, constam no item 12.11 e serão solicitados do fornecedor mais bem classificado na fase de lances, nos termos dos arts. 62 a 70 da Lei nº 14.133, de 2021.

12.1.1. A documentação exigida para fins de habilitação jurídica, fiscal, social e trabalhista e econômico-financeira, poderá ser substituída pelo registro cadastral no SICAF, se for o caso.

12.2. Quando permitida a participação de empresas estrangeiras que não funcionem no País, as exigências de habilitação serão atendidas mediante documentos equivalentes, inicialmente apresentados em tradução livre.

12.3. Na hipótese de o licitante vencedor ser empresa estrangeira que não funcione no País, para fins de assinatura do contrato ou da ata de registro de preços, os documentos exigidos para a habilitação serão traduzidos por tradutor juramentado no País e apostilados nos termos do disposto no Decreto nº 8.660, de 29 de janeiro de 2016, ou de outro que venha a substituí-lo, ou consularizados pelos respectivos consulados ou embaixadas.

12.4. Quando permitida a participação de consórcio de empresas, a habilitação técnica, quando exigida, será feita por meio do somatório dos quantitativos de cada consorciado e, para efeito

de habilitação econômico-financeira, quando exigida, será observado o somatório dos valores de cada consorciado.

12.5. Os documentos exigidos para fins de habilitação poderão ser apresentados em original, por cópia ou por qualquer outro meio expressamente admitido pela administração.

12.5.1. Somente haverá a necessidade de comprovação do preenchimento de requisitos mediante apresentação dos documentos originais não-digitais quando houver dúvida em relação à integridade do documento digital ou quando a lei expressamente o exigir. (IN nº 3/2018, art. 4º, §1º, e art. 6º, §4º).

12.5.2. Nos termos do item acima, o agente deverá proporcionar conforme o caso, meios alternativos e prazos razoáveis, não inferior a 24 (vinte e quatro) horas, para envio de documentos diligenciado.

12.6. Os documentos exigidos para fins de habilitação poderão ser substituídos por registro cadastral emitido por órgão ou entidade pública, desde que o registro tenha sido feito em obediência ao disposto na Lei nº 14.133/2021.

12.7. Será verificado se o licitante apresentou declaração de que atende aos requisitos de habilitação, e o declarante responderá pela veracidade das informações prestadas, na forma da lei (art. 63, I, da Lei nº 14.133/2021).

12.8. Será verificado se o licitante apresentou no sistema, sob pena de inabilitação, a declaração de que cumpre as exigências de reserva de cargos para pessoa com deficiência e para reabilitado da Previdência Social, previstas em lei e em outras normas específicas.

12.9. O licitante deverá apresentar, sob pena de desclassificação, declaração de que suas propostas econômicas compreendem a integralidade dos custos para atendimento dos direitos trabalhistas assegurados na Constituição Federal, nas leis trabalhistas, nas normas infralegais, nas convenções coletivas de trabalho e nos termos de ajustamento de conduta vigentes na data de entrega das propostas.

12.10. No caso de inabilitação, haverá nova verificação, pelo sistema, da eventual ocorrência do empate ficto, previsto nos arts. 44 e 45 da Lei Complementar nº 123, de 2006, seguindo-se a disciplina antes estabelecida para aceitação da proposta subsequente.

12.11. Caso atendidas as condições de participação, a habilitação do licitante será verificada por meio do LICITAR DIGITAL, nos documentos exigidos neste edital, em relação à habilitação jurídica, à regularidade fiscal, à qualificação técnica e à qualificação econômica financeira.

12.11.1. O interessado, para efeitos de habilitação mediante utilização do sistema, deverá atender às condições exigidas no cadastramento do LICITAR DIGITAL;

12.11.2. É dever do licitante atualizar previamente as comprovações constantes do cadastro para que estejam vigentes na data da abertura da sessão pública, ou encaminhar, em conjunto com a apresentação da proposta, a respectiva documentação atualizada, após solicitação do pregoeiro.

12.12. A verificação pelo pregoeiro, em sítios eletrônicos oficiais de órgãos e entidades emissores de certidões constitui meio legal de prova, para fins de habilitação.

12.13. Os documentos exigidos para habilitação serão enviados por meio do sistema, em formato digital, no prazo de duas horas, prorrogável por igual período, contado da solicitação do pregoeiro.

12.14. Na hipótese de a fase de habilitação anteceder a fase de apresentação de propostas e lances, os licitantes encaminharão, por meio do sistema, simultaneamente os documentos de habilitação e a proposta com o preço ou o percentual de desconto, observado o disposto no § 1º do art. 36 e no § 1º do art. 39 da Instrução Normativa SEGES nº 73, de 30 de setembro de 2022.

12.15. A solicitação dos documentos de habilitação será feita em relação ao licitante vencedor.

12.15.1. Os documentos relativos à regularidade fiscal que constem do Termo de Referência somente serão exigidos, em qualquer caso, em momento posterior ao julgamento das propostas, e apenas do licitante mais bem classificado.

12.15.2. Respeitada a exceção do subitem anterior, relativa à regularidade fiscal, quando a fase de habilitação anteceder as fases de apresentação de propostas e lances e de julgamento, a verificação ou exigência do presente subitem ocorrerá em relação a todos os licitantes.

12.16. Após a entrega dos documentos para habilitação, não será permitida a substituição ou a apresentação de novos documentos, salvo em sede de diligência, para (Lei 14.133/21, art. 64, e IN 73/2022, art. 39, §4º):

12.16.1. complementação de informações acerca dos documentos já apresentados pelos licitantes e desde que necessária para apurar fatos existentes à época da abertura do certame; e,

12.16.2. atualização de documentos cuja validade tenha expirado após a data de recebimento das propostas;

12.17. Na análise dos documentos de habilitação, a comissão de contratação poderá sanar erros ou falhas, que não alterem a substância dos documentos e sua validade jurídica, mediante decisão fundamentada, registrada em ata e acessível a todos, atribuindo-lhes eficácia para fins de habilitação e classificação.

12.18. Na hipótese de o licitante não atender às exigências para habilitação, o pregoeiro examinará a proposta subsequente e assim sucessivamente, na ordem de classificação, até a apuração de uma proposta que atenda ao presente edital, observado o prazo disposto no subitem 0

12.19. Quando a fase de habilitação anteceder a de julgamento e já tiver sido encerrada, não caberá exclusão de licitante por motivo relacionado à habilitação, salvo em razão de fatos supervenientes ou só conhecidos após o julgamento.

12.20. Havendo necessidade de analisar minuciosamente os documentos exigidos, a sessão será suspensa, sendo informada a nova data e horário para a sua continuidade.

12.21. Constatado o atendimento às exigências de habilitação, o fornecedor será habilitado.

12.22. As exigências de habilitação a serem atendidas pelo fornecedor são as discriminadas nos itens a seguir:

12.23. HABILITAÇÃO JURÍDICA

12.23.1. Pessoa física: cédula de identidade (RG) ou documento equivalente que, por força de lei, tenha validade para fins de identificação em todo o território nacional;

12.23.2. Empresário individual: inscrição no Registro Público de Empresas Mercantis, a cargo da Junta Comercial da respectiva sede;

12.23.3. Microempreendedor Individual - MEI: Certificado da Condição de Microempreendedor Individual - CCMEI, cuja aceitação ficará condicionada à verificação da autenticidade no sítio https://www.gov.br/empresas-e-negocios/pt-br/empreendedor;

12.23.4. Sociedade empresária, sociedade limitada unipessoal – SLU ou sociedade identificada como empresa individual de responsabilidade limitada - EIRELI: inscrição do ato constitutivo, estatuto ou contrato social no Registro Público de Empresas Mercantis, a cargo da Junta Comercial da respectiva sede, acompanhada de documento comprobatório de seus administradores;

12.23.5. Sociedade empresária estrangeira com atuação permanente no País: portaria de autorização de funcionamento no Brasil, publicada no Diário Oficial da União e arquivada na Junta Comercial da unidade federativa onde se localizar a filial, agência, sucursal ou estabelecimento, a qual será considerada como sua sede, conforme Instrução Normativa DREI/ME n.º 77, de 18 de março de 2020;

12.23.6. Sociedade simples: inscrição do ato constitutivo no Registro Civil de Pessoas Jurídicas do local de sua sede, acompanhada de documento comprobatório de seus administradores;

12.23.7. Filial, sucursal ou agência de sociedade simples ou empresária - inscrição do ato constitutivo da filial, sucursal ou agência da sociedade simples ou empresária, respectivamente, no Registro Civil das Pessoas Jurídicas ou no Registro Público de Empresas Mercantis onde opera, com averbação no Registro onde tem sede a matriz;

12.23.8. Sociedade cooperativa: ata de fundação e estatuto social, com a ata da assembleia que o aprovou, devidamente arquivado na Junta Comercial ou inscrito no Registro Civil das Pessoas Jurídicas da respectiva sede, além do registro de que trata o art. 107 da Lei nº 5.764, de 1971.

12.23.9. Os documentos apresentados deverão estar acompanhados de todas as alterações ou da consolidação respectiva.

12.24. REGULARIDADE FISCAL, SOCIAL E TRABALHISTA

12.24.1. Prova de inscrição no Cadastro Nacional de Pessoas Jurídicas ou no Cadastro de Pessoas Físicas, conforme o caso;

12.24.2. Prova de inscrição no cadastro de contribuintes estadual e/ou municipal, se houver relativo ao domicílio ou sede do licitante, pertinente ao seu ramo de atividade e compatível com o objeto contratual;

12.24.3. Prova de regularidade fiscal perante a Fazenda Nacional, mediante apresentação de certidão expedida conjuntamente pela Secretaria da Receita Federal do Brasil (RFB) e pela Procuradoria-Geral da Fazenda Nacional (PGFN), referente a todos os créditos tributários federais e à Dívida Ativa da União (DAU) por elas administrados, inclusive aqueles relativos à

Seguridade Social, nos termos da Portaria Conjunta nº 1.751, de 02/10/2014, do Secretário da Receita Federal do Brasil e da Procuradora-Geral da Fazenda Nacional, da empresa ou firma licitante e do(s) responsável(eis), diretor, sócio ou superintendente;

12.24.4. Prova de regularidade perante o Ministério Público Federal (MPF), mediante a apresentação de certidão negativa referente a procedimentos extrajudiciais em tramitação no Ministério Público Federal, da empresa ou firma licitante e do(s) responsável(eis), diretor, sócio ou superintendente;

12.24.5. Prova de regularidade com o Fundo de Garantia do Tempo de Serviço (FGTS);

12.24.6. Prova de inexistência de débitos inadimplidos perante a justiça do trabalho, mediante a apresentação de certidão negativa ou positiva com efeito de negativa, nos termos do Título VII-A da Consolidação das Leis do Trabalho, aprovada pelo Decreto-Lei nº 5.452/1943, certidão de ações trabalhistas de jurisdição do estado sede da licitante, e certidão com base na Portaria MTP n° 667, de 8 de novembro de 2021 do Ministério Do Trabalho E Previdência, Secretaria De Trabalho, Coordenação-Geral de Recursos, da empresa ou firma licitante e do(s) responsável(eis), diretor, sócio ou superintendente;

12.24.7. Certidão Negativa de Débitos Trabalhistas (CND), emitida pelo Portal Nacional e-Processo, da Secretaria Especial de Previdência e Trabalho, do Ministério da Economia, da empresa ou firma licitante e do(s) responsável(eis), diretor, sócio ou superintendente;

12.24.8. Prova de inexistência de débitos inadimplidos no CEAT (Certidão eletrônica de ações trabalhistas em nome da empresa ou firma licitante e do(s) responsável(eis), diretor, sócio ou superintendente;

12.24.9. Prova de comprovação da regularidade perante a Secretaria Especial de Previdência e Trabalho, do Ministério da Economia, o licitante deverá apresentar certidão conjunta, emitida pelo portal SIT Certidões, que comprove a inexistência de débitos da empresa ou firma licitante;

12.24.10. Prova de inscrição no cadastro de contribuintes estadual ou municipal, relativo ao domicílio ou sede do licitante, pertinente ao seu ramo de atividade e compatível com o objeto contratual;

12.24.11. O fornecedor enquadrado como microempreendedor individual que pretenda auferir os benefícios do tratamento diferenciado previstos na Lei Complementar n. 123, de 2006, estará dispensado da prova de inscrição nos cadastros de contribuintes estadual e municipal.

12.24.12. Prova de regularidade com a Fazenda Estadual do domicílio ou sede do licitante, relativa à atividade em cujo exercício contrata ou concorre:

12.24.12.1. Certidão negativa de débitos, ou certidão positiva com efeitos de negativa, expedida pelo Estado do domicílio ou sede do licitante, comprovando a regularidade para com a Fazenda Estadual;
12.24.12.2. Certidão negativa, ou certidão positiva com efeitos de negativa, quanto à dívida ativa do Estado, expedida pelo Estado do domicílio ou sede do licitante, comprovando a regularidade para com a Fazenda Estadual;

12.24.13. Prova de regularidade com a Fazenda Municipal do domicílio ou sede do licitante, relativa à atividade em cujo exercício contrata ou concorre:
12.24.13.1. Certidão negativa de débitos, ou certidão positiva com efeitos de negativa, expedida pelo Município do domicílio ou sede do licitante, comprovando a regularidade para com a Fazenda Municipal;
12.24.13.2. Certidão negativa, ou certidão positiva com efeitos de negativa, quanto à Dívida ativa do Município, expedida pelo Município do domicílio ou sede do licitante;

12.24.14. Caso o licitante seja considerado isento dos tributos estaduais e/ou municipais relacionados ao objeto licitatório, deverá comprovar tal condição mediante declaração da Fazenda Estadual e/ou Municipal do seu domicílio ou sede, ou outra equivalente, na forma da lei;
12.24.14.1. Caso o licitante detentor do menor preço seja qualificado como microempresa ou empresa de pequeno porte deverá apresentar toda a documentação exigida para efeito de comprovação de regularidade fiscal, mesmo que esta apresente alguma restrição, sob pena de inabilitação.
12.24.15. Alvará de Licença, Funcionamento e Localização do estabelecimento do licitante;
12.24.16. A licitante deverá apresentar Certidão de Ações Judiciais e Recursos, emitida pelo Superior Tribunal de Justiça (STJ), expedida em, no máximo, 90 (noventa) dias da data da presente licitação, emitido em nome da empresa ou firma licitante e do(s) responsável(eis), diretor, sócio ou superintendente.

12.25. QUALIFICAÇÃO ECONÔMICO-FINANCEIRA
12.25.1. Balanço patrimonial, demonstração de resultado de exercício e demais demonstrações contábeis dos 2 (dois) últimos exercícios sociais, vedada a sua substituição por balancetes ou balanços provisórios.
12.25.1.1. Os documentos referidos no subitem acima limitar-se-ão ao último exercício social, caso a empresa tenha sido constituída há menos de 2 (dois) anos;
12.25.1.2. As empresas criadas no exercício financeiro do processo de licitação deverão atender a todas as exigências de habilitação e ficam autorizadas a substituir os demonstrativos contábeis pelo balanço de abertura;
12.25.1.3. É admissível o balanço intermediário, se decorrer de lei ou do contrato/estatuto social.

12.25.2. Caso o fornecedor seja cooperativa, o balanço e as demais demonstrações contáveis deverão ser acompanhados de cópia do parecer da última auditoria contábil-financeira, conforme dispõe o artigo 112 da Lei nº 5.764, de 1971, ou de uma declaração, sob as penas da lei, de que tal auditoria não foi exigida pelo órgão fiscalizador.

12.25.3. Além dos documentos acima, deverá ser comprovada a boa situação financeira da empresa, mediante obtenção de índices de Liquidez Geral (LG), Solvência Geral (SG) e Liquidez Corrente (LC), superiores a 1 (um), obtidos pela aplicação das seguintes fórmulas:

$$ILG = \frac{\text{ATIVO CIRCULANTE + REALIZÁVEL A LONGO PRAZO}}{\text{PASSIVO CIRCULANTE + EXIGÍVEL A LONGO PRAZO}}$$

$$ISG = \frac{\text{ATIVO TOTAL}}{\text{PASSIVO CIRCULANTE + EXIGÍVEL A LONGO PRAZO}}$$

$$ILC = \frac{\text{ATIVO CIRCULANTE}}{\text{PASSIVO CIRCULANTE}}$$

12.25.4. As empresas, que apresentarem resultado inferior ou igual a 1(um) em qualquer dos índices de Liquidez Geral (LG), Solvência Geral (SG) e Liquidez Corrente (LC), deverão comprovar patrimônio líquido de 10% (dez porcento) do valor total cotado pela licitante ou do item pertinente.

12.25.4.1. Nos termos do § 1º do art. 69 da Lei nº 14.133, de 1º de abril de 2021, a licitante deverá apresentar no momento da fase de habilitação, Declaração de Atendimento aos Índices Econômicos-Financeiros em papel timbrado da empresa. A referida declaração deverá ser fornecida e assinada por profissional habilitado na área contábil, regularmente inscrito no Conselho Regional de Contabilidade (CRC).

12.25.4.2. O não atendimento a exigência do item 12.25.4.1., acarretará a desclassificação do licitante do certame, por descumprimento de formalidade prevista no edital.

12.25.5. Serão considerados aceitos como na forma da lei o balanço patrimonial e demonstrações contábeis assim apresentados:

12.25.5.1. Sociedades regidas pela Lei nº 6.404/76 (sociedade anônima): por fotocópia registrada ou autenticada na Junta Comercial;

12.25.5.2. Sociedades por cota de responsabilidade limitada (LTDA): Por fotocópia do livro Diário, inclusive com os Termos de Abertura e de Encerramento, devidamente autenticado na Junta Comercial da sede ou domicílio da licitante ou em outro órgão equivalente;

12.25.5.3. Sociedades sujeitas ao regime estabelecido na Lei Complementar nº 123, de 14 de dezembro de 2006: Por fotocópia (do balanço e demonstrações contábeis) registrada ou autenticada na Junta Comercial da sede ou domicílio da licitante ou em outro órgão equivalente;

ou por fotocópia do Balanço e das Demonstrações Contábeis devidamente registrados ou autenticadas na Junta Comercial da sede ou domicílio da licitante;
12.25.5.4. Sociedade criada no exercício em curso: fotocópia do Balanço de Abertura, devidamente registrado ou autenticado na Junta Comercial da sede ou domicílio da licitante;

12.25.6. O balanço patrimonial e as demonstrações contábeis deverão estar assinados por Contador ou por outro profissional equivalente, devidamente registrado no Conselho Regional de Contabilidade.
12.25.7. O Balanço Patrimonial também poderá ser disponibilizado via Escrituração Contábil Digital – ECD, desde que comprovada a transmissão desta à Receita Federal do Brasil, por meio da apresentação do Termo de Autenticação (recibo gerado pelo Sistema Público de Escrituração Digital - SPED).
12.25.8. Será aceita também a apresentação de balanços e demais demonstrações contábeis intermediárias, referentes ao exercício em curso, na forma da lei, devidamente assinados pelo representante legal e pelo Contador responsável, e registrados em Junta Comercial.
12.25.9. Certidão negativa de falência expedida pelo distribuidor da sede da pessoa jurídica, com data não excedente a 60 (sessenta) dias de antecedência da data de apresentação da documentação quando não vier expresso na certidão;
12.25.9.1. No caso de certidão positiva de recuperação judicial ou extrajudicial, o licitante deverá apresentar a comprovação de que o respectivo plano de recuperação foi acolhido judicialmente, na forma do art. 58, da Lei n.º 11.101, de 09 de fevereiro de 2005, sob pena de inabilitação, devendo, ainda, comprovar todos os demais requisitos de habilitação.
12.25.10. Certidão Negativa de insolvência civil expedida pelo distribuidor do domicílio ou sede do licitante, dentro do prazo de validade do(s) responsável(eis), diretor, sócio ou superintendente;
12.25.10. Certidão de inteiro teor expedida pela Junta Comercial de Origem da Licitante, dentro do exercício em vigor, obedecendo ao prazo de validade;
12.25.11 Certidão Simplificada expedida pela junta comercial do domicílio da licitante
12.25.12 Certidão Específica expedida pela junta comercial do domicílio da licitante

12.26. QUALIFICAÇÃO TÉCNICA:
12.26.1. Entre as obrigações técnicas, e, objetivando garantir que os proponentes interessados em fornecer seus serviços/produtos aos entes públicos, sejam empresas idôneas, bem como assegurar que a qualidade esteja de acordo com as normas técnicas necessárias, deverá ser apresentada a seguinte documentação:
12.26.1.1. a) Comprovação de aptidão no desempenho de atividade pertinente e compatível em características, quantidades e prazos com o objeto da licitação – Atestado(s) de Capacidade Técnica, fornecido(s) por pessoa jurídica de direito público ou privado, quando for emitido por ente privado deverá este ser com firma reconhecida de quem o subscreveu; a comissão poderá solicitar través de diligencia o envio de Notas Fiscais e Contratos/Publicações, que assegurem a

veracidade dos mesmos. Certidão de Acervo Técnico – CAT, para certificar, os efeitos legais, as atividades registradas no Crea, que constituem o acervo técnico do profissional, cópia do contrato de trabalho entre o engenheiro responsável e a licitante, juntamente com cópia da carteira profissional, e cópia dos documentos pessoais; RG e CPF ou CNH, todos os documentos serão consultados a veracidade das informações através do QR Code ou número de Autenticação do CREA.

12.26.1.2. Será admitida a comprovação de aptidão através de certidões ou atestados de execução de complexidade tecnológica e operacional similar, equivalente ou superior. O atestado deverá ser impresso em papel timbrado do emitente, constando seu CNPJ e endereço completo, devendo ser assinado por seus sócios, diretores, administradores, procuradores, gerentes ou servidor responsável, com expressa indicação de seu nome completo e cargo/função.

12.26.1.3. A licitante de forma facultativa poderá apresentar juntamente com o(s) atestado(s) de capacidade técnica, cópias dos contratos com suas planilhas e respectivas notas ficais evitando a possível abertura de diligências.

12.26.1.4 Fotos da fachada e interior da empresa, com objetivo de comprovar a estrutura mínima e capacidade técnico-funcional da empresa em cumprir o porte do objeto da presente licitação, impedindo assim empresas "fantasmas" de fachada ou qualquer tipo de fraude à lei nº 14.133/2021.

12.26.1.6 Registro ou inscrição da empresa licitante no CREA (Conselho Regional de Engenharia, Arquitetura e Agronomia) e/ou CAU (Conselho de Arquitetura e Urbanismo), conforme as áreas de atuação previstas no Projeto Básico, em plena validade;

12.26.1.4. A Prefeitura Municipal de Duque Bacelar (MA) se reserva o direito de realizar diligências para comprovar a veracidade do(s) atestado(s) apresentado(s), podendo requisitar cópias dos respectivos contratos e aditivos e/ou outros documentos comprobatórios do conteúdo declarado.

12.26.1.5.

12.27. OUTRAS COMPROVAÇÕES DE HABILITAÇÃO:

12.27.1. Os documentos apresentados nesta licitação deverão:

a) Estar em nome da licitante, com um único número de CNPJ;

b) Estar no prazo de validade estabelecido pelo órgão expedidor;

12.27.2. Quando se tratar de certidões vencíveis em que a validade não esteja expressa, serão considerados válidos os documentos expedidos nos últimos 30 (trinta) dias.

12.27.3. A documentação de habilitação, será encaminhada em formato digital, no prazo estabelecido, após solicitação da Administração, sob pena de inabilitação.

12.27.4. Havendo necessidade de analisar minuciosamente os documentos exigidos, a sessão será suspensa, sendo informada a nova data e horário para a sua continuidade.

12.27.5. Será inabilitado o fornecedor que não comprovar sua habilitação, seja por não apresentar quaisquer dos documentos exigidos, ou apresentá-los em desacordo com o estabelecido neste instrumento

13.DA AMOSTRA

13.24. As regras relacionadas a apresentação de amostras são as estabelecidas no Termo de Referência/Projeto Básico, anexo a este Edital.

14.DA VISITA TÉCNICA

14.24. As regras relacionadas a visita técnica são as estabelecidas no Termo de Referência, anexo a este Edital.

15.DOS RECURSOS

15.24. A interposição de recurso referente ao julgamento das propostas, à habilitação ou inabilitação de licitantes, à anulação ou revogação da licitação, observará o disposto no art. 165 da Lei nº 14.133, de 2021.

15.25. Declarada a vencedora, o Agente de Contratação abrirá prazo não inferior a 10 (dez) minutos, durante o qual qualquer licitante poderá em campo próprio do sistema, manifestar sua intenção de recurso.

15.25.16. a intenção de recorrer deverá ser manifestada imediatamente, sob pena de preclusão;

15.25.17. A falta de manifestação do licitante quanto à intenção de recorrer importará a preclusão desse direito e autoriza o Agente de Contratação a adjudicar o objeto ao licitante vencedor.

15.26. A licitante que manifestar a intenção de recurso deverá registrar as razões do recurso, em campo próprio do sistema, no prazo de 3 (três) dias úteis, ficando as demais licitantes, desde logo, intimadas a apresentar contrarrazões, também via sistema, em igual prazo, que começará a correr na data de intimação pessoal ou de divulgação da interposição do recurso.

15.26.16. O prazo para apresentação das razões recursais será iniciado na data de intimação ou de lavratura da ata de habilitação ou inabilitação

15.26.17. Na hipótese de adoção da inversão de fases prevista no § 1º do art. 17 da Lei nº 14.133, de 2021, o prazo para apresentação das razões recursais será iniciado na data de intimação da ata de julgamento.

15.27. O recurso será dirigido à autoridade que tiver editado o ato ou proferido a decisão recorrida, a qual poderá reconsiderar sua decisão no prazo de 3 (três) dias úteis, ou, nesse mesmo prazo, encaminhar recurso para a autoridade superior, a qual deverá proferir sua decisão no prazo de 10 (dez) dias úteis, contado do recebimento dos autos.

15.28. Os recursos interpostos fora do prazo não serão conhecidos.

15.29. O recurso e o pedido de reconsideração terão efeito suspensivo do ato ou da decisão recorrida até que sobrevenha decisão final da autoridade competente

15.30. O acolhimento do recurso implicará a invalidação apenas dos atos insuscetíveis de aproveitamento.

15.31. Os autos do processo permanecerão com vista franqueada aos interessados no sítio eletrônico com endereço no preâmbulo deste instrumento.

16.DO REGISTRO DE PREÇOS (QUANDO FOR O CASO)

16.24. O órgão gerenciador pela presente contratação é aquele informado no preâmbulo do presente edital e é responsável pela condução do conjunto de procedimentos para registro de preços e gerenciamento da Ata de Registro de Preços dele decorrente.

16.25. São órgãos participantes os órgãos ou entidades da administração pública que participam dos procedimentos iniciais do Sistema de Registro de Preços e integram a Ata de Registro de Preços.

16.26. Os órgãos e entidades que não participaram do registro de preços, quando desejarem fazer uso da Ata de Registro de Preços, deverão consultar o Órgão Gerenciador para manifestação sobre a possibilidade de adesão, respeitando-se os limites estabelecidos na legislação vigente.

16.27. Após a autorização do órgão gerenciador, o órgão não participante deverá efetivar a aquisição ou contratação solicitada em até 90 (noventa) dias.

16.27.16. O órgão gerenciador poderá autorizar, excepcional e justificadamente, a prorrogação deste prazo, respeitado o prazo de vigência da Ata, quando solicitada pelo órgão não participante.

16.28. Caberá ao fornecedor beneficiário da Ata de Registro de Preços, observadas as condições nela estabelecidas, optar pela aceitação ou não da contratação decorrente de adesão, desde que não prejudique as obrigações presentes e futuras decorrentes da Ata, assumidas com o órgão gerenciador e órgãos participantes.

16.29. Homologado o resultado da licitação, terá o adjudicatário o prazo de 05 (cinco) dias, contados a partir da data de sua convocação, para assinar a Ata de Registro de Preços, cujo prazo de validade encontra-se nela fixado, sob pena de decair do direito à contratação, sem prejuízo das sanções previstas neste Edital.

16.29.16. O prazo estabelecido no subitem anterior para assinatura da Ata de Registro de Preços poderá ser prorrogado uma única vez, por igual período, quando solicitado pelo(s) licitante(s) vencedor(s), durante o seu transcurso, e desde que devidamente aceito

16.29.17. A assinatura deverá ser feita, preferencialmente, pessoalmente pelo representante legal da licitante na sede da Prefeitura Municipal.

16.29.17.1. Alternativamente à convocação para comparecer à Prefeitura Municipal para a assinatura, a Administração poderá encaminhá-la para assinatura via endereço eletrônico de e-mail, que deverá ser devolvida em original, mediante correspondência postal com aviso de recebimento (AR) para o endereço constante do rodapé do presente.

16.29.17.2. Considerar-se-á, para fins de contagem do prazo da assinatura, a data da postagem da Ata de Registro de preço.

16.29.17.3. Poderá ainda ser assinada eletronicamente através de certificado digital, por processo de certificação disponibilizada pela ICP-Brasil, nos termos da Medida Provisória nº 2.200-2, de 24 de agosto de 2001, serão recebidos e presumidos verdadeiros em relação aos signatários.

16.29.18. É facultada ao órgão gerenciador, quando a convocada não assinar a Ata de Registro de Preços no prazo e condições estabelecidos, convocar as licitantes remanescentes, na ordem de classificação, para fazê-lo em igual prazo.

16.30. A recusa injustificada em assinar a Ata de Registro de Preços dentro do prazo assinalado no item anterior, ensejará a aplicação das penalidades legalmente estabelecidas.

16.31. Serão formalizadas tantas Atas de Registro de Preços quanto necessárias para o registro de todos os itens constantes no Termo de Referência/Projeto Básico, com a indicação do licitante vencedor, a descrição do(s) item(ns), as respectivas quantidades, preços registrados e demais condições.

16.32. A existência de preços registrados não obriga a Administração a contratar, facultando-se a realização de licitação específica para a aquisição pretendida, assegurada preferência ao fornecedor registrado em igualdade de condições.

16.33. O prazo de validade improrrogável da Ata de Registro de Preços será de 1 (um) ano, contado a partir do primeiro dia útil subsequente à sua assinatura, podendo ser prorrogada por igual período, mediante a anuência do fornecedor, desde que comprovado o preço vantajoso.

16.34. A Ata de Registro de Preços, decorrente desta licitação, será cancelada, automaticamente, por decurso do prazo de sua vigência.

16.35. A Ata de Registro de Preços será divulgada no Portal Nacional de Contratações Públicas (PNCP) e disponibilizada durante sua vigência.

17.DA FORMAÇÃO DO CADASTRO DE RESERVA

17.24. Após a homologação da licitação, será incluído na ata, na forma de anexo, o registro:

17.24.16. dos licitantes que aceitarem cotar o objeto com preço igual ao do adjudicatário, observada a classificação na licitação; e

17.24.17. dos licitantes que mantiverem sua proposta original

17.25. Será respeitada, nas contratações, a ordem de classificação dos licitantes ou fornecedores registrados na ata.

17.25.16. A apresentação de novas propostas na forma deste item não prejudicará o resultado do certame em relação ao licitante mais bem classificado.

17.25.17. Para fins da ordem de classificação, os licitantes ou fornecedores que aceitarem cotar o objeto com preço igual ao do adjudicatário antecederão aqueles que mantiverem sua proposta original.

17.26. A habilitação dos licitantes que comporão o cadastro de reserva será efetuada quando houver necessidade de contratação dos licitantes remanescentes, nas seguintes hipóteses:

17.26.16. quando o licitante vencedor não assinar a ata de registro de preços no prazo e nas condições estabelecidos no edital; ou

17.26.17. quando houver o cancelamento do registro do fornecedor ou do registro de preços, nas hipóteses previstas nos art. 28 e art. 29 do Decreto nº 11.462/23.

17.27. Na hipótese de nenhum dos licitantes que aceitaram cotar o objeto com preço igual ao do adjudicatário concordar com a contratação nos termos em igual prazo e nas condições propostas pelo primeiro classificado, a Administração, observados o valor estimado e a sua eventual atualização na forma prevista no edital, poderá:

17.27.16. convocar os licitantes que mantiveram sua proposta original para negociação, na ordem de classificação, com vistas à obtenção de preço melhor, mesmo que acima do preço do adjudicatário; ou

17.27.17. adjudicar e firmar o contrato nas condições ofertadas pelos licitantes remanescentes, observada a ordem de classificação, quando frustrada a negociação de melhor condição.

18. DAS INFRAÇÕES ADMINISTRATIVAS E SANÇÕES

18.24. Comete infração administrativa, nos termos da lei, o licitante que, com dolo ou culpa:

18.24.16. deixar de entregar a documentação exigida para o certame ou não entregar qualquer documento que tenha sido solicitado pelo Agente de Contratação durante o certame;

18.24.17. salvo em decorrência de fato superveniente devidamente justificado, não mantiver a proposta em especial quando:

18.24.17.1. não enviar a proposta adequada ao último lance ofertado ou após a negociação;

18.24.17.2. recusar-se a enviar o detalhamento da proposta quando exigível;

18.24.17.3. pedir para ser desclassificado quando encerrada a etapa competitiva; ou

18.24.17.4. deixar de apresentar amostra;

18.24.17.5. apresentar proposta ou amostra em desacordo com as especificações do edital;

18.24.18. não celebrar o contrato ou não entregar a documentação exigida para a contratação, quando convocado dentro do prazo de validade de sua proposta;

18.24.18.1. recusar-se, sem justificativa, a assinar o contrato ou a ata de registro de preço, ou a aceitar ou retirar o instrumento equivalente no prazo estabelecido pela Administração;

18.24.19. apresentar declaração ou documentação falsa exigida para o certame ou prestar declaração falsa durante a licitação

18.24.20. fraudar a licitação

18.24.21. comportar-se de modo inidôneo ou cometer fraude de qualquer natureza, em especial quando:

18.24.21.1. agir em conluio ou em desconformidade com a lei;
18.24.21.2. induzir deliberadamente a erro no julgamento;
18.24.21.3. apresentar amostra falsificada ou deteriorada;
18.24.22. praticar atos ilícitos com vistas a frustrar os objetivos da licitação
18.24.23. praticar ato lesivo previsto no art. 5º da Lei n.º 12.846, de 2013.

18.25. Com fulcro na Lei nº 14.133, de 2021, a Administração poderá, garantida a prévia defesa, aplicar aos licitantes e/ou adjudicatários as seguintes sanções, sem prejuízo das responsabilidades civil e criminal:
18.25.16. advertência;
18.25.17. multa;
18.25.18. impedimento de licitar e contratar e
18.25.19. declaração de inidoneidade para licitar ou contratar, enquanto perdurarem os motivos determinantes da punição ou até que seja promovida sua reabilitação perante a própria autoridade que aplicou a penalidade.

18.26. Na aplicação das sanções serão considerados:
18.26.16. a natureza e a gravidade da infração cometida.
18.26.17. as peculiaridades do caso concreto
18.26.18. as circunstâncias agravantes ou atenuantes
18.26.19. os danos que dela provierem para a Administração Pública
18.26.20. a implantação ou o aperfeiçoamento de programa de integridade, conforme normas e orientações dos órgãos de controle.

18.27. A multa será recolhida em percentual de 0,5% a 30% incidente sobre o valor do contrato licitado, recolhida no prazo máximo de 10 (dez) dias úteis, a contar da comunicação oficial.
18.27.16. Para as infrações previstas nos itens 20.1.1, 20.1.2 e 20.1.3, a multa será de 0,5% a 15% do valor do contrato licitado.
18.27.17. Para as infrações previstas nos itens 20.1.4, 20.1.5, 20.1.6, 20.1.7 e 20.1.8, a multa será de 15% a 30% do valor do contrato licitado.

18.28. As sanções de advertência, impedimento de licitar e contratar e declaração de inidoneidade para licitar ou contratar poderão ser aplicadas, cumulativamente ou não, à penalidade de multa.

18.29. Na aplicação da sanção de multa será facultada a defesa do interessado no prazo de 15 (quinze) dias úteis, contado da data de sua intimação.

18.30. A sanção de impedimento de licitar e contratar será aplicada ao responsável em decorrência das infrações administrativas relacionadas nos itens 20.1.1, 20.1.2 e 20.1.3, quando não se justificar a imposição de penalidade mais grave, e impedirá o responsável de licitar e contratar no âmbito desta Administração Pública direta e indireta, pelo prazo máximo de 3 (três) anos.

18.31. Poderá ser aplicada ao responsável a sanção de declaração de inidoneidade para licitar ou contratar, em decorrência da prática das infrações dispostas nos itens 18.1.4, 18.1.5, 18.1.6, 18.1.7 e 18.1.8, bem como pelas infrações administrativas previstas nos itens 18.1.1, 18.1.2 e 18.1.3 que justifiquem a imposição de penalidade mais grave que a sanção de impedimento de

licitar e contratar, cuja duração observará o prazo previsto no art. 156, §5º, da Lei n.º 14.133/2021.

18.32. A recusa injustificada do adjudicatário em assinar o contrato ou a ata de registro de preço, ou em aceitar ou retirar o instrumento equivalente no prazo estabelecido pela Administração, descrita no item 18.1.3, caracterizará o descumprimento total da obrigação assumida e o sujeitará às penalidades e à imediata perda da garantia de proposta em favor desta Administração.

18.33. A apuração de responsabilidade relacionadas às sanções de impedimento de licitar e contratar e de declaração de inidoneidade para licitar ou contratar demandará a instauração de processo de responsabilização a ser conduzido por comissão composta por 2 (dois) ou mais servidores estáveis, que avaliará fatos e circunstâncias conhecidos e intimará o licitante ou o adjudicatário para, no prazo de 15 (quinze) dias úteis, contado da data de sua intimação, apresentar defesa escrita e especificar as provas que pretenda produzir.

18.34. Caberá recurso no prazo de 15 (quinze) dias úteis da aplicação das sanções de advertência, multa e impedimento de licitar e contratar, contado da data da intimação, o qual será dirigido à autoridade que tiver proferido a decisão recorrida, que, se não a reconsiderar no prazo de 5 (cinco) dias úteis, encaminhará o recurso com sua motivação à autoridade superior, que deverá proferir sua decisão no prazo máximo de 20 (vinte) dias úteis, contado do recebimento dos autos.

18.35. Caberá a apresentação de pedido de reconsideração da aplicação da sanção de declaração de inidoneidade para licitar ou contratar no prazo de 15 (quinze) dias úteis, contado da data da intimação, e decidido no prazo máximo de 20 (vinte) dias úteis, contado do seu recebimento.

18.36. O recurso e o pedido de reconsideração terão efeito suspensivo do ato ou da decisão recorrida até que sobrevenha decisão final da autoridade competente.

18.37. A aplicação das sanções previstas neste edital não exclui, em hipótese alguma, a obrigação de reparação integral dos danos causados a essa Administração.

19.DOS ESCLARECIMENTOS E DA IMPUGNAÇÃO AO EDITAL

19.24. Até 3 (três) dias úteis antes da data fixada para abertura da sessão pública, qualquer pessoa, física ou jurídica, poderá impugnar o ato convocatório deste procedimento de contratação mediante petição a ser enviada para o endereço eletrônico descrito no preâmbulo do presente edital ou através de campo próprio do sistema.

19.25. A resposta à impugnação ou ao pedido de esclarecimento será divulgada em sítio eletrônico oficial no prazo de até 3 (três) dias úteis, limitado ao último dia útil anterior à data da abertura do certame.

19.26. Acolhida a impugnação contra este Edital, será designada nova data para a realização do certame, exceto quando, inquestionavelmente, a alteração não afetar a formulação das propostas.

19.27. Para a resposta dos esclarecimentos e o julgamento das impugnações o Agente de Contratação será auxiliado pelo setor técnico competente.

19.28. As impugnações e pedidos de esclarecimentos não suspendem os prazos previstos no certame.

19.28.16. A concessão de efeito suspensivo à impugnação é medida excepcional e deverá ser motivada pelo Agente de Contratação, nos autos do processo de licitação.

19.29. As respostas aos pedidos de esclarecimentos serão divulgadas no mural da plataforma utilizada para realização do certame através do endereço https://licitar.digital/ e vincularão os participantes e a Administração.

20.DISPOSIÇÕES GERAIS

20.24. Será divulgada ata da sessão pública no sistema eletrônico.

20.25. A Autoridade Competente do Órgão Requisitante compete anular este procedimento de contratação por ilegalidade, de ofício ou por provocação de qualquer pessoa, e revogar o certame por considerá-lo inoportuno ou inconveniente diante de fato superveniente, mediante ato escrito e fundamentado.

20.25.16. A anulação do procedimento de contratação induz à extinção do contrato.

20.25.17. As licitantes não terão direito à indenização em decorrência da anulação do procedimento licitatório, ressalvado o direito do contratado de boa-fé de ser ressarcido pelos encargos que tiver suportado no cumprimento do contrato.

20.26. O Agente de Contratação poderá solicitar parecer de técnicos pertencentes ao quadro de pessoal desta Prefeitura Municipal ou, ainda, de pessoas físicas ou jurídicas estranhas a ela, para orientar sua decisão.

20.27. Na contagem dos prazos estabelecidos neste edital e seus anexos, excluir-se-á o dia do início e incluir-se-á o do vencimento. Só se iniciam e vencem os prazos em dias de expediente desta Prefeitura.

20.28. O Agente de Contratação ou à Autoridade Superior, no interesse da Administração, poderá relevar omissões puramente formais, desde que não comprometam a proposta, a legislação vigente e a lisura desta Licitação, reservando-se o direito de promover diligências destinadas a esclarecer ou a complementar a instrução do processo, em qualquer fase da licitação, vedada a inclusão posterior de documento ou informação que deveria constar no ato da Sessão Pública.

20.29. As normas que disciplinam este procedimento de contratação serão sempre interpretadas em favor da ampliação da disputa entre os proponentes, desde que não comprometam o interesse da Administração, a finalidade e a segurança da contratação.

20.30. Em caso de discrepância entre os anexos e o Edital prevalecerá a redação deste.

20.31. Em se tratando de certame que seja para aquisição de bens de natureza divisível, que possua cota de até vinte e cinco por cento do objeto para a contratação de microempresas e empresas de pequeno porte:

20.31.16. Na hipótese de não haver vencedor para a cota reservada, esta poderá ser adjudicada ao vencedor da cota principal ou, diante de sua recusa, aos licitantes remanescentes, desde que pratiquem o preço do primeiro colocado da cota principal.

20.31.17. Se a mesma empresa vencer a cota reservada e a cota principal, a contratação das cotas deverá ocorrer pelo menor preço.

20.31.18. Nas licitações por Sistema de Registro de Preço ou por entregas parceladas, será priorizado de aquisição dos produtos das cotas reservadas, ressalvados os casos em que a cota reservada for inadequada para atender as quantidades ou as condições do pedido, justificadamente.

20.32. Os documentos eletrônicos produzidos com a utilização de processo de certificação disponibilizado pela ICP-Brasil, nos termos da Medida Provisória nº 2.200-2, de 24 de agosto de 2001, serão recebidos e presumidos verdadeiros em relação aos signatários.

20.33. Não havendo expediente ou ocorrendo qualquer fato superveniente que impeça a realização do certame na data marcada, a Sessão será automaticamente transferida para o primeiro dia útil subsequente, no mesmo horário anteriormente estabelecido, desde que não haja comunicação do Agente de Contratação em contrário.

20.34. Aplicam-se às cooperativas enquadradas na situação do art. 34 da Lei nº 11.488, de 15 de junho de 2007, todas as disposições relativas às MICROEMPRESAS e EMPRESAS DE PEQUENO PORTE.

20.35. Os casos omissos serão decididos pelo Agente de Contratação em conformidade com as disposições constantes das Leis no preâmbulo deste Edital e demais normas pertinentes.

20.36. Para quaisquer questões judiciais oriundas do presente Edital, fica eleito o Foro da Comarca de Duque Bacelar-MA, com exclusão de qualquer outro, por mais privilegiado que seja.

20.37. Este Edital será fornecido a qualquer interessado, através dos sítios https://licitar.digital/ e https://www.duquebacelar.ma.gov.br/

20.38. Os licitantes ficam informados sobre os termos da Lei n.º 12.846, de 1º de agosto de 2013 (Lei Anticorrupção), que dispõe sobre a responsabilização administrativa e civil de pessoas jurídicas pela prática de atos lesivos contra a Administração Pública, em especial, ao constante no art. 5.º, inciso IV, correspondente aos procedimentos licitatórios, indicando que qualquer indício de conluio, ou de outra forma de fraude ao certame, implicará aos envolvidos as penalidades previstas no mencionado diploma legal.

21.ANEXOS

Anexo I	Termo de Referência/Projeto Básico
Anexo II	Modelo de Proposta de Preços
Anexo III	Minuta do Termo de Contrato

Duque Bacelar – MA, 02 de Março de 2026

PREFEITURA DE
DUQUE
BACELAR
PRA FAZER MUITO MAIS

Avenida Coronel Rosalino, s/n - Centro
C.N.P.J: 06.314.439/0001-75

JALES MOURA DE FREITAS CARVALHO
Secretário Municipal de Educação

PREFEITURA DE
DUQUE
BACELAR
PRA FAZER MUITO MAIS

Avenida Coronel Rosalino, s/n - Centro

C.N.P.J: 06.314.439/0001-75

ANEXO I – TERMO DE REFERÊNCIA/PROJETO BÁSICO

PREFEITURA DE
DUQUE
BACELAR
PRA FAZER MUITO MAIS

Avenida Coronel Rosalino, s/n - Centro
C.N.P.J: 06.314.439/0001-75

ANEXO II – MODELO DE PROPOSTA DE PREÇOS

CONCORRÊNCIA - ELETRÔNICA Nº 012/2025

Prezados Senhores,

Pelo presente, submetemos à apreciação de V. Sra. a nossa proposta relativa à licitação em epígrafe, assumindo inteira responsabilidade por quaisquer erros ou omissões que venham a ser verificados na preparação.

1. **PROPOSTA DE PREÇOS:**

ITEM	DESCRIÇÃO	MARCA	QUANT.	V. UNITÁRIO	V. TOTAL
				VALOR GLOBAL R$ ____ (POR EXTENSO)	

2. **PROPONENTE:**
   - RAZÃO SOCIAL: ...
   - CNPJ: ...
   - ENDEREÇO: ...
   - TELEFONE: ...
   - FAX: ...
   - E-MAIL: ...
3. **REPRESENTANTE LEGAL QUE ASSINARÁ A ATA DE REGISTRO DE PREÇOS E/OU O CONTRATO**
   - NOME: ...
   - CPF: ...
   - RG: ...
   - NACIONALIDADE: ...
   - ESTADO CIVIL: ...
   - PROFISSÃO: ...
   - ENDEREÇO COMPLETO: ...
4. **PRAZO DE VALIDADE DA PROPOSTA:** ...
5. **DADOS BANCÁRIOS DA EMPRESA:** ...

Declaramos que estamos ciente e concordamos com as condições contidas no edital e seus anexos, bem como de que a proposta apresentada compreende a integralidade dos custos para atendimento dos direitos trabalhistas assegurados na Constituição Federal, nas leis trabalhistas, nas normas infralegais, nas convenções coletivas de trabalho e nos termos de ajustamento de conduta vigentes na data de sua entrega em definitivo e que cumpre plenamente os requisitos de habilitação definidos no instrumento convocatório.

Local e data
Nome e assinatura do representante legal da empresa
(Nº da identidade do declarante)

PREFEITURA DE
DUQUE
BACELAR
PRA FAZER MUITO MAIS

Avenida Coronel Rosalino, s/n - Centro
C.N.P.J: 06.314.439/0001-75

ANEXO IV – MINUTA DO CONTRATO

CONTRATO Nº _____/_____
COMPRAS E SERVIÇOS COMUNS – LEI 14.133/2021

PROCESSO DE ORIGEM
CONCORRÊNCIA - ELETRÔNICA nº _____/_____
Nº PROCESSO ADMINISTRATIVO: _____/_____

OBJETO CONTRATUAL
.....

VALOR CONTRATUAL
R$ ..... (.....)

VIGÊNCIAS CONTRATUAL
INICIAL: ____/____/____
FINAL: ____/____/____

DADOS DO CONTRATANTE
RAZÃO SOCIAL CONTRATANTE, CNPJ nº __.___.___/____-__
Logradouro....., Número....., Bairro....., Cidade....., Estado.....
Nome Responsavel Contrante....., CPF nº ___.___.___-__

DADOS DO CONTRATADO
RAZÃO SOCIAL CONTRATADO, CNPJ nº __.___.___/____-__
Logradouro...., Número...., Bairro...., Cidade....., Estado.....
Nome Responsavel Contratado....., CPF nº ___.___.___-__

FISCAL DO CONTRATO
Nome Fiscal Contrato.....

PREÂMBULO

Aos ____ de _____ de _____, a Razão Social Contratante.... – UF.., através da Unidade Adminsitrativa Contratante ....., inscrita no CNPJ nº __.___.___/____-__, em observância às disposições da Lei nº 14.133, de 1º de abril de 2021 na presença de testemunhas abaixo nomeadas acordam em assinar o presente **TERMO DE**

CONTRATO, decorrente do Processo de Contratação em epígrafe, mediante as cláusulas e condições a seguir enunciadas.

CLÁUSULA PRIMEIRA – DO OBJETO E DA VINCULAÇÃO (art. 92, I e II)

1.1 – O presente instrumento tem por objeto ..... de acordo com as especificações e condições definidas no Termo de Referência/Projeto Básico e em conformidade com a proposta de preço apresentada pela **CONTRATADA**.

CLÁUSULA SEGUNDA – DO PREÇO (art. 92, V)

2.1 – O valor do presente Contrato é de R$ ..... (.....), em conformidade com a proposta apresentada pela **CONTRATADA**, conforme quadro abaixo:

ESPECIFICAÇÕES E ITENS DO CONTRATO						
Item	**Descrição**	**Marca**	**Unidade**	**Quant.**	**Valor Unit.**	**Valor Total**
1						
2						
3						
Valor Total						**R$ .....**

2.2 – No valor acima estão incluídas todas as despesas ordinárias diretas e indiretas decorrentes da execução do objeto, inclusive tributos e/ou impostos, encargos sociais, trabalhistas, previdenciários, fiscais e comerciais incidentes, taxa de administração, frete, seguro e outros necessários ao cumprimento integral do objeto da contratação.

2.3 – O valor acima é meramente estimativo, de forma que os pagamentos devidos ao contratado dependerão dos quantitativos efetivamente executados.

2.3 – São anexos a este instrumento e vinculam esta contratação, independentemente de transcrição:

2.3.1 – O Termo de Referência que embasou a contratação, em especial as cláusulas específicas quanto a forma de execução do objeto;

2.3.2 – Edital de Licitação e/ou Aviso de Contratação Direta, conforme o caso;

2.3.3 – A Proposta do Contratado;

2.3.4 – Eventuais anexos dos documentos supracitados.

CLÁUSULA TERCEIRA – DO PRAZO DE VIGÊNCIA DO CONTRATO

3.1 – O prazo de vigência da contratação terá início na data de ___/___/___ e encerramento em ___/___/___, na forma do artigo 105 da Lei n° 14.133, de 2021, e, em caso de serviços e fornecimentos contínuos, poderão ser prorrogáveis por até 10 anos, na forma dos artigos 106 e 107 da Lei n° 14.133, de 2021.

4.1.1 – O prazo de vigência será automaticamente prorrogado, independentemente de termo aditivo, quando o objeto não for concluído no período firmado acima, ressalvadas as providências cabíveis no caso de culpa do contratado, previstas neste instrumento.

4.1.2 – A prorrogação de que trata esse item é condicionada à avaliação, por parte do Gestor do Contrato, da vantajosidade da prorrogação, a qual deverá ser realizada motivadamente, com base no Histórico de Gestão do Contrato, nos princíXIIs da manutenção da necessidade, economicidade e oportunidade da contratação, e nos demais aspectos que forem julgados relevantes.

3.2 – O contratado não tem direito subjetivo à prorrogação contratual.

3.3 – Em caso de prorrogação de contrato deverá ser promovida mediante celebração de termo aditivo.

3.4 – O contrato não poderá ser prorrogado quando o contratado tiver sido penalizado nas sanções de declaração de inidoneidade ou impedimento de licitar e contratar com poder público, observadas as abrangências de aplicação.

CLÁUSULA QUARTA – MODELOS DE EXECUÇÃO E GESTÃO CONTRATUAIS (art. 92, IV, VII e XVIII)

4.1 – O regime de execução contratual, os modelos de gestão e de execução, assim como os prazos e condições de conclusão, entrega, observação e recebimento do objeto constam no Termo de Referência/Projeto Básico, anexo a este Contrato.

CLÁUSULA QUINTA – DAS CONDIÇÕES DE PAGAMENTO (art. 92, V e VI)

5.1 – O prazo para pagamento ao contratado e demais condições a ele referentes encontram-se definidos no Termo de Referência, parte integrante a este Contrato.

CLÁUSULA SEXTA – DO REAJUSTE (art. 92, V)

6.1 – Os preços inicialmente contratados são fixos e irreajustáveis no prazo de um ano contado da data do orçamento estimado constante do processo administrativo que deu origem ao presente termo de contrato.

6.2 – Após o interregno de um ano, e independentemente de pedido do Contratado, os preços iniciais serão reajustados, mediante a aplicação, pelo **CONTRATANTE**, do índice Índice Geral de Preços de Mercado – IGP-M, exclusivamente para as obrigações iniciadas e concluídas após a ocorrência da anualidade.

6.3 – Nos reajustes subsequentes ao primeiro, o intervalo mínimo de um ano será contado a partir dos efeitos financeiros do último reajuste.

10.4 – No caso de atraso ou não divulgação do(s) índice (s) de reajustamento, o **CONTRATANTE** pagará ao Contratado a importância calculada pela última variação conhecida, liquidando a diferença correspondente tão logo seja(m) divulgado(s) o(s) índice(s) definitivo(s).

6.5 – Nas aferições finais, o(s) índice(s) utilizado(s) para reajuste será(ão), obrigatoriamente, o(s) definitivo(s).

10.6 – Caso o(s) índice(s) estabelecido(s) para reajustamento venha(m) a ser extinto(s) ou de qualquer forma não possa(m) mais ser utilizado(s), será(ão) adotado(s), em substituição, o(s) que vier(em) a ser determinado(s) pela legislação então em vigor.

6.7 – Na ausência de previsão legal quanto ao índice substituto, as partes elegerão novo índice oficial, para reajustamento do preço do valor remanescente, por meio de termo aditivo.

10.8 – O reajuste será realizado por apostilamento.

CLÁUSULA DÉCIMA SÉTIMA – DO OBRIGAÇÕES PERTINENTES À LGPD

7.1 – Quando o presente instrumento tratar de informações pessoais, as partes deverão cumprir a Lei nº 13.709, de 14 de agosto de 2018 (LGPD), quanto a todos os dados pessoais a que tenham acesso em razão deste contrato administrativo, independentemente de declaração ou de aceitação expressa.

7.2 – Os dados obtidos somente poderão ser utilizados para as finalidades que justificaram seu acesso e de acordo com a boa-fé e com os princípios do art. 6º da LGPD.

7.3 – É vedado o compartilhamento com terceiros dos dados obtidos fora das hipóteses permitidas em Lei.

7.4 – A Administração deverá ser informada no prazo de 5 (cinco) dias úteis sobre todos os contratos de sub-operação firmados ou que venham a ser celebrados pelo **CONTRATADO**.

7.5 – Terminado o tratamento dos dados nos termos do art. 15 da LGPD, é dever do contratado eliminá-los, com exceção das hipóteses do art. 16 da LGPD, incluindo aquelas em que houver necessidade de guarda de documentação para fins de comprovação do cumprimento de obrigações legais ou contratuais e somente enquanto não prescritas essas obrigações.

7.6 – É dever do contratado orientar e treinar seus empregados sobre os deveres, requisitos e responsabilidades decorrentes da LGPD.

7.7 – O **CONTRATADO** deverá exigir de sub operadores e subcontratados o cumprimento dos deveres da presente cláusula, permanecendo integralmente responsável por garantir sua observância.

7.8 – O **CONTRATANTE** poderá realizar diligência para aferir o cumprimento dessa cláusula, devendo o **CONTRATADO** atender prontamente eventuais pedidos de comprovação formulados.

7.9 – O **CONTRATADO** deverá prestar, no prazo fixado pelo **CONTRATANTE**, prorrogável justificadamente, quaisquer informações acerca dos dados pessoais para cumprimento da LGPD, inclusive quanto a eventual descarte realizado.

7.10 – Bancos de dados eventualmente formados a partir de deste instrumento contratual, notadamente aqueles que se proponham a armazenar dados pessoais, devem ser mantidos em ambiente virtual controlado, com registro individual rastreável de tratamentos realizados (LGPD, art. 37), com cada acesso, data, horário e registro da finalidade, para efeito de responsabilização, em caso de eventuais omissões, desvios ou abusos.

7.10.1 – Os referidos bancos de dados devem ser desenvolvidos em formato interoperável, a fim de garantir a reutilização desses dados pela Administração nas hipóteses previstas na LGPD.

7.11 – O contrato está sujeito a ser alterado nos procedimentos pertinentes ao tratamento de dados pessoais, quando indicado pela autoridade competente, em especial a ANPD por meio de opiniões técnicas ou recomendações, editadas na forma da LGPD.

7.12 – Os contratos e convênios de que trata o § 1º do art. 26 da LGPD deverão ser comunicados à autoridade nacional.

CLÁUSULA OITAVA – DA DOTAÇÃO ORÇAMENTÁRIA (art. 92, VIII)

8.1 – As despesas decorrentes da presente contratação correrão à conta de recursos específicos consignados no Orçamento Geral da Prefeitura Municipal Duque Bacelar deste exercício, na dotação abaixo discriminada:

DOTAÇÃO ORÇAMENTÁRIA
UNIDADE: ..... **CLASSIFICAÇÃO:** ..... **NATUREZA DA DESPESA:** ..... **FICHA:** .....

8.2 – A dotação relativa aos exercícios financeiros subsequentes será indicada após aprovação da Lei Orçamentária respectiva e liberação dos créditos correspondentes, mediante apostilamento.

CLÁUSULA NONA – DAS OBRIGAÇÕES DO CONTRATANTE (art. 92, X, XI e XIV)

9.1 – Exigir o cumprimento de todas as obrigações assumidas pelo Contratado, de acordo com o contrato e seus anexos;

9.2 – Receber o objeto no prazo e condições estabelecidas no Termo de Referência/Projeto Básico.

9.3 – Notificar o Contratado, por escrito, sobre vícios, defeitos ou incorreções verificadas no objeto fornecido, para que seja por ele substituído, reparado ou corrigido, no total ou em parte, às suas expensas.

9.4 – Acompanhar e fiscalizar a execução do contrato e o cumprimento das obrigações pelo Contratado.

9.5 – Efetuar o pagamento ao Contratado do valor correspondente ao fornecimento do objeto, no prazo, forma e condições estabelecidos no presente Contrato e no Termo de Referência.

9.6 – Aplicar ao Contratado as sanções previstas na lei e neste Contrato.

9.7 – Cientificar o órgão de representação judicial da Procuradoria desta administração para adoção das medidas cabíveis quando do descumprimento de obrigações pelo Contratado.

9.8 – Explicitamente emitir decisão sobre todas as solicitações e reclamações relacionadas à execução do presente Contrato, ressalvados os requerimentos manifestamente impertinentes, meramente protelatórios ou de nenhum interesse para a boa execução do ajuste.

9.8.1 – A Administração terá o prazo de 30 (trinta) dias, a contar da data do protocolo do requerimento para decidir, admitida a prorrogação motivada, por igual período.

9.9 – Responder eventuais pedidos de restabelecimento do equilíbrio econômico-financeiro feitos pelo contratado no prazo máximo de 30 (trinta) dias.

9.10 – Notificar os emitentes das garantias quanto ao início de processo administrativo para apuração de descumprimento de cláusulas contratuais, nos termos do §4º, do art. 137, da Lei nº 14.133, de 2021.

9.11 – A Administração não responderá por quaisquer compromissos assumidos pelo Contratado com terceiros, ainda que vinculados à execução do contrato, bem como por qualquer dano causado a terceiros em decorrência de ato do Contratado, de seus empregados, prepostos ou subordinados.

CLÁUSULA DÉCIMA – DAS OBRIGAÇÕES DO CONTRATADO (art. 92, XIV, XVI e XVII)

10.1 – O Contratado deve cumprir todas as obrigações constantes deste Contrato e Termo de Referência/Projeto Básico, parte integrante a este Contrato, assumindo como exclusivamente seus os riscos e as despesas decorrentes da boa e perfeita execução do objeto, observando, ainda, as obrigações a seguir dispostas.

10.2 – Em casos de fornecimento de equipamentos, entregar o objeto acompanhado do manual do usuário, com uma versão em português, e da relação da rede de assistência técnica autorizada.

10.3 – Responsabilizar-se pelos vícios e danos decorrentes do objeto, de acordo com os artigos 12, 13 e 17 a 27, do Código de Defesa do Consumidor (Lei nº 8.078, de 1990).

10.4 – Comunicar ao **CONTRATANTE**, no prazo máximo de 24 (vinte e quatro) horas que antecede a data da execução, os motivos que impossibilitem o cumprimento do prazo previsto, com a devida comprovação.

10.5 – Atender às determinações regulares emitidas pelo fiscal ou gestor do contrato ou autoridade superior (art. 137, II) e prestar todo esclarecimento ou informação por eles solicitados.

10.6 – Reparar, corrigir, remover, reconstruir ou substituir, às suas expensas, no total ou em parte, no prazo fixado pelo fiscal do contrato, os bens nos quais se verificarem vícios, defeitos ou incorreções resultantes da execução ou dos materiais empregados.

10.7 – Responsabilizar-se pelos vícios e danos decorrentes da execução do objeto, bem como por todo e qualquer dano causado à Administração ou terceiros, não reduzindo essa responsabilidade a fiscalização ou o acompanhamento da execução contratual pelo **CONTRATANTE**, que ficará autorizado a descontar dos pagamentos devidos ou da garantia, caso exigida, o valor correspondente aos danos sofridos.

10.8 – A empresa **CONTRATADA** deverá entregar ao setor responsável pela fiscalização do contrato, junto com a Nota Fiscal para fins de pagamento, os seguintes documentos relacionados na Ordem de Fornecimento/Serviço.

10.9 – Responsabilizar-se pelo cumprimento das obrigações previstas em Acordo, Convenção, Dissídio Coletivo de Trabalho ou equivalentes das categorias abrangidas pelo contrato, por todas as obrigações trabalhistas, sociais, previdenciárias, tributárias e as demais previstas em legislação específica, cuja inadimplência não transfere a responsabilidade ao **CONTRATANTE**;

10.10 – Comunicar ao Fiscal do contrato, no prazo de 24 (vinte e quatro) horas, qualquer ocorrência anormal ou acidente que se verifique no local da execução do objeto contratual.

10.11 – Paralisar, por determinação do **CONTRATANTE**, qualquer atividade que não esteja sendo executada de acordo com a boa técnica ou que ponha em risco a segurança de pessoas ou bens de terceiros.

10.12 – Manter durante toda a vigência do contrato, em compatibilidade com as obrigações assumidas, todas as condições exigidas para habilitação na licitação, ou para qualificação, na contratação direta;

10.13 – Cumprir, durante todo o período de execução do contrato, a reserva de cargos prevista em lei para pessoa com deficiência, para reabilitado da Previdência Social ou para aprendiz, bem como as reservas de cargos previstas na legislação (art. 116);

10.14 – Comprovar a reserva de cargos a que se refere a cláusula acima, no prazo fixado pelo fiscal do contrato, com a indicação dos empregados que preencheram as referidas vagas (art. 116, parágrafo único);

10.15 – Guardar sigilo sobre todas as informações obtidas em decorrência do cumprimento do contrato;

10.16 – Arcar com o ônus decorrente de eventual equívoco no dimensionamento dos quantitativos de sua proposta, inclusive quanto aos custos variáveis decorrentes de fatores futuros e incertos, devendo complementá-los, caso o previsto inicialmente em sua proposta não seja satisfatório para o atendimento do

objeto da contratação, exceto quando ocorrer algum dos eventos arrolados no art. 124, II, d, da Lei nº 14.133, de 2021.

10.17 – Cumprir, além dos postulados legais vigentes de âmbito federal, estadual ou municipal, as normas de segurança do **CONTRATANTE**.

10.18 – Alocar os empregados necessários, com habilitação e conhecimento adequados, ao perfeito cumprimento das cláusulas deste contrato, fornecendo os materiais, equipamentos, ferramentas e utensílios demandados, cuja quantidade, qualidade e tecnologia deverão atender às recomendações de boa técnica e a legislação de regência.

10.19 – Orientar e treinar seus empregados sobre os deveres previstos na Lei nº 13.709, de 14 de agosto de 2018, adotando medidas eficazes para proteção de dados pessoais a que tenha acesso por força da execução deste contrato.

10.20 – Conduzir os trabalhos com estrita observância às normas da legislação pertinente, cumprindo as determinações dos Poderes Públicos, mantendo sempre limpo o local da execução do objeto e nas melhores condições de segurança, higiene e disciplina.

10.21 – Submeter previamente, por escrito, ao **CONTRATANTE**, para análise e aprovação, quaisquer mudanças nos métodos executivos que fujam às especificações do memorial descritivo ou instrumento congênere.

10.22 – Não permitir a utilização de qualquer trabalho do menor de dezesseis anos, exceto na condição de aprendiz para os maiores de quatorze anos, nem permitir a utilização do trabalho do menor de dezoito anos em trabalho noturno, perigoso ou insalubre.

CLÁUSULA DÉCIMA PRIMEIRA – DA EXTINÇÃO CONTRATUAL (art. 92, XIX)

11.1 – Para os contratos por escopo, assim considerados os contratos nos quais se impõe ao **CONTRATADO** o dever de realizar a execução de objeto específico em um período predeterminado, a extinção contratual se dará nos seguintes termos:

11.1.1 – Quando cumpridas as obrigações de ambas as partes, ainda que isso ocorra antes do prazo estipulado para tanto.

11.1.2 – Se as obrigações não forem cumpridas no prazo estipulado, a vigência ficará prorrogada até a conclusão do objeto, caso em que deverá a Administração providenciar a readequação do cronograma fixado para o contrato:

11.1.2.1 – Quando a não conclusão do contrato referida no item anterior decorrer de culpa do **CONTRATADO**;

a) ficará ele constituído em mora, sendo-lhe aplicáveis as respectivas sanções administrativas;

b) poderá a Administração optar pela extinção do contrato e, nesse caso, adotará as medidas admitidas em lei para a continuidade da execução contratual.

11.2 – Em se tratando de objeto de natureza contínua a extinção se dará quando vencido o prazo nele estipulado, independentemente de terem sido cumpridas ou não as obrigações de ambas as partes contraentes.

11.2.1 – O contrato pode ser extinto antes do prazo nele fixado, sem ônus para o **CONTRATANTE**, quando esta não dispuser de créditos orçamentários para sua continuidade ou quando entender que o contrato não mais lhe oferece vantagem.

11.2.2 – A extinção nesta hipótese ocorrerá na próxima data de aniversário do contrato, desde que haja a notificação do contratado pelo **CONTRATANTE** nesse sentido com pelo menos 2 (dois) meses de antecedência desse dia.

11.2.3 – Caso a notificação da não-continuidade do contrato de que trata este subitem ocorra com menos de 2 (dois) meses da data de aniversário, a extinção contratual ocorrerá após 2 (dois) meses da data da comunicação.

11.3 – O contrato pode ser extinto antes de cumpridas as obrigações nele estipuladas, ou antes do prazo nele fixado, por algum dos motivos previstos no artigo 137 da Lei nº 14.133/21, bem como amigavelmente, assegurados o contraditório e a ampla defesa.

11.3.1 – Nesta hipótese, aplicam-se também os artigos 138 e 139 da mesma Lei.

11.3.2 – A alteração social ou a modificação da finalidade ou da estrutura da empresa não ensejará a rescisão se não restringir sua capacidade de concluir o contrato.

11.3.2.1 – Se a operação implicar mudança da pessoa jurídica contratada, deverá ser formalizado termo aditivo para alteração subjetiva.

11.4 – O termo de rescisão, sempre que possível, será precedido:

11.4.1 – Balanço dos eventos contratuais já cumpridos ou parcialmente cumpridos;

11.4.2 – Relação dos pagamentos já efetuados e ainda devidos;

11.4.3 – Indenizações e multas.

11.5 – A extinção do contrato não configura óbice para o reconhecimento do desequilíbrio econômico-financeiro, hipótese em que será concedida indenização por meio de termo indenizatório (art. 131, caput, da Lei n.º 14.133, de 2021).

11.6 – O contrato poderá ser extinto caso se constate que o **CONTRATADO** mantém vínculo de natureza técnica, comercial, econômica, financeira, trabalhista ou civil com dirigente do órgão ou entidade contratante ou com agente público que tenha desempenhado função na licitação ou atue na fiscalização ou na gestão do contrato, ou que deles seja cônjuge, companheiro ou parente em linha reta, colateral ou por afinidade, até o terceiro grau (art. 14, inciso IV, da Lei n.º 14.133, de 2021).

CLÁUSULA DÉCIMA SEGUNDA – DAS INFRAÇÕES E SANÇÕES ADMINISTRATIVAS (art. 92, XIV)

12.1 – Comete infração administrativa, nos termos da Lei nº 14.133, de 2021, o Contratado que:

a) der causa à inexecução parcial do contrato;

b) der causa à inexecução parcial do contrato que cause grave dano à Administração ou ao funcionamento dos serviços públicos ou ao interesse coletivo;

c) der causa à inexecução total do contrato;

d) ensejar o retardamento da execução do objeto da contratação sem motivo justificado;

e) apresentar documentação falsa ou prestar declaração falsa durante a execução do contrato;

f) praticar ato fraudulento na execução do contrato;

g) comportar-se de modo inidôneo ou cometer fraude de qualquer natureza;

h) praticar ato lesivo previsto no art. 5º da Lei nº 12.846, de 1º de agosto de 2013.

12.2 – Serão aplicadas ao responsável pelas infrações administrativas acima descritas as seguintes sanções:

i) **Advertência**, quando o contratado der causa à inexecução parcial do contrato, sempre que não se justificar a imposição de penalidade mais grave (art. 156, §2º, da Lei nº 14.133, de 2021);

ii) **Impedimento de licitar e contratar**, quando praticadas as condutas descritas nas alíneas "b", "c" e "d" do subitem acima deste Contrato, sempre que não se justificar a imposição de penalidade mais grave (art. 156, § 4º, da Lei nº 14.133, de 2021);

iii) **Declaração de inidoneidade para licitar e contratar**, quando praticadas as condutas descritas nas alíneas "e", "f", "g" e "h" do subitem acima deste Contrato, bem como nas alíneas "b", "c" e "d", que justifiquem a imposição de penalidade mais grave (art. 156, §5º, da Lei nº 14.133, de 2021).

b) **Multa** de:

i) **Moratória** de 1% (um por cento) por dia de atraso injustificado sobre o valor da parcela inadimplida, até o limite de 30 (trinta) dias;

ii) **Moratória** de 0,07% (sete centésimos por cento) do valor total do contrato por dia de atraso injustificado, até o máximo de 2% (dois por cento), pela inobservância do prazo fixado para

apresentação, suplementação ou reposição da garantia, quando exigida no Termo de Referência, parte integrante a este Contrato.

a. O atraso superior a 30 (trinta) dias autoriza a Administração a promover a extinção do contrato por descumprimento ou cumprimento irregular de suas cláusulas, conforme dispõe o inciso I do art. 137 da Lei n. 14.133, de 2021.

iii) **Compensatória**, para as infrações descritas nas alíneas "e" a "h" do subitem 12.1, de 20% a 30% do valor do Contrato.

iv) **Compensatória**, para a inexecução total do contrato prevista na alínea "a", "b", "c" e "d" do subitem 12.1, de 1% a 30% do valor do Contrato.

12.3 – A aplicação das sanções previstas neste Contrato não exclui, em hipótese alguma, a obrigação de reparação integral do dano causado ao **CONTRATANTE** (art. 156, §9º, da Lei nº 14.133, de 2021).

12.4 – Todas as sanções previstas neste Contrato poderão ser aplicadas cumulativamente com a multa (art. 156, §7º, da Lei nº 14.133, de 2021).

12.4.1 – Antes da aplicação da multa será facultada a defesa do interessado no prazo de 15 (quinze) dias úteis, contado da data de sua intimação (art. 157, da Lei nº 14.133, de 2021).

12.5 – Se a multa aplicada e as indenizações cabíveis forem superiores ao valor do pagamento eventualmente devido pelo **CONTRATANTE** ao **CONTRATADO**, além da perda desse valor, a diferença será descontada da garantia prestada, quando exigida, ou será cobrada judicialmente (art. 156, §8º, da Lei nº 14.133, de 2021).

12.6 – Previamente ao encaminhamento à cobrança judicial, a multa poderá ser recolhida administrativamente no prazo máximo de 30 (trinta) dias, a contar da data do recebimento da comunicação enviada pela autoridade competente.

12.5 – A aplicação das sanções realizar-se-á em processo administrativo que assegure o contraditório e a ampla defesa ao **CONTRATADO**, observando-se o procedimento previsto no caput e parágrafos do art. 158 da Lei nº 14.133, de 2021, para as penalidades de impedimento de licitar e contratar e de declaração de inidoneidade para licitar ou contratar.

12.5 – Na aplicação das sanções serão considerados (art. 156, §1º, da Lei nº 14.133, de 2021):

a) a natureza e a gravidade da infração cometida;

b) as peculiaridades do caso concreto;

c) as circunstâncias agravantes ou atenuantes;

d) os danos que dela provierem para o **CONTRATANTE**;

e) a implantação ou o aperfeiçoamento de programa de integridade, conforme normas e orientações dos órgãos de controle.

12.7 – Os atos previstos como infrações administrativas na Lei nº 14.133, de 2021, ou em outras leis de licitações e contratos da Administração Pública que também sejam tipificados como atos lesivos na Lei nº 12.846, de 2013, serão apurados e julgados conjuntamente, nos mesmos autos, observados o rito procedimental e autoridade competente definidos na referida Lei (art. 159).

12.8 – A personalidade jurídica do **CONTRATADO** poderá ser desconsiderada sempre que utilizada com abuso do direito para facilitar, encobrir ou dissimular a prática dos atos ilícitos previstos neste Contrato ou para provocar confusão patrimonial, e, nesse caso, todos os efeitos das sanções aplicadas à pessoa jurídica serão estendidos aos seus administradores e sócios com poderes de administração, à pessoa jurídica sucessora ou à empresa do mesmo ramo com relação de coligação ou controle, de fato ou de direito, com o **CONTRATADO**, observados, em todos os casos, o contraditório, a ampla defesa e a obrigatoriedade de análise jurídica prévia (art. 160, da Lei nº 14.133, de 2021).

12.9 – O **CONTRATANTE** deverá, no prazo máximo 15 (quinze) dias úteis, contado da data de aplicação da sanção, informar e manter atualizados os dados relativos às sanções por ela aplicadas, para fins de publicidade

no Cadastro Nacional de Empresas Inidôneas e Suspensas (Ceis) e no Cadastro Nacional de Empresas Punidas (Cnep), instituídos no âmbito do Poder Executivo Federal. (Art. 161).

12.10 – As sanções de impedimento de licitar e contratar e declaração de inidoneidade para licitar ou contratar são passíveis de reabilitação na forma do art. 163 da Lei nº 14.133/21.

12.11 – Os débitos do **CONTRATADO** para com a Administração **CONTRATANTE**, resultantes de multa administrativa e/ou indenizações, não inscritos em dívida ativa, poderão ser compensados, total ou parcialmente, com os créditos devidos pelo referido órgão decorrentes deste mesmo contrato ou de outros contratos administrativos que o contratado possua com o mesmo órgão ora contratante.

CLÁUSULA DÉCIMA TERCEIRA – DA GARANTIA DE EXECUÇÃO (art. 92, XII)

13.1 – As regras acerca da prestação de garantia na presente contratação são as estabelecidas no Termo de Referência/Projeto Básico, parte integrante a este Contrato.

CLÁUSULA DÉCIMA QUARTA – ALTERAÇÕES

14.1 – Eventuais alterações contratuais reger-se-ão pela disciplina dos arts. 124 e seguintes da Lei nº 14.133, de 2021.

14.2 – O Contratado é obrigado a aceitar, nas mesmas condições contratuais, os acréscimos ou supressões que se fizerem necessários, até o limite de 25% (vinte e cinco por cento) do valor inicial atualizado do contrato.

14.3 – As alterações contratuais deverão ser promovidas mediante celebração de termo aditivo, submetido à prévia aprovação da consultoria jurídica da **CONTRATANTE**, salvo nos casos de justificada necessidade de antecipação de seus efeitos, hipótese em que a formalização do aditivo deverá ocorrer no prazo máximo de 1 (um) mês (art. 132 da Lei nº 14.133, de 2021).

14.4 – Registros que não caracterizam alteração do contrato podem ser realizados por simples apostila, dispensada a celebração de termo aditivo, na forma do art. 136 da Lei nº 14.133, de 2021.

CLÁUSULA DÉCIMA QUINTA – DOS CASOS OMISSOS

15.1 – Os casos omissos serão decididos pelo **CONTRATANTE**, segundo as disposições contidas na Lei nº 14.133, de 2021, e demais normas federais aplicáveis e, subsidiariamente, segundo as disposições contidas na Lei nº 8.078, de 1990 – Código de Defesa do Consumidor – e normas e princípios gerais dos contratos.

CLÁUSULA DÉCIMA SEXTA – SUBCONTRATAÇÃO

16.1 – As regras para subcontratação do objeto deste instrumento de contrato constam no Termo de Referência, parte integrante deste Contrato.

CLÁUSULA DÉCIMA SÉTIMA – DAS DISPOSIÇÕES FINAIS

17.1 – O presente contrato é regido pela Lei 14.133/21 e demais diplomas legais.

17.2 – Incumbirá ao **CONTRATANTE** divulgar o presente instrumento no Portal Nacional de Contratações Públicas (PNCP), na forma prevista no art. 94 da Lei 14.133, de 2021, bem como no respectivo sítio oficial na Internet, em atenção ao art. 91, caput, da Lei n.º 14.133, de 2021, e ao art. 8º, §2º, da Lei n. 12.527, de 2011, c/c art. 7º, §3º, inciso V, do Decreto n. 7.724, de 2012.

17.3 – Fica eleito o Foro da Comarca de Duque Bacelar-MA, para dirimir os litígios que decorrerem da execução deste Termo de Contrato que não puderem ser compostos pela conciliação, conforme art. 92, §1º, da Lei nº 14.133/21.

Duque Bacelar – MA, ___ de _____de ____

ASSINATURAS

PREFEITURA DE
DUQUE
BACELAR
PRA FAZER MUITO MAIS

Avenida Coronel Rosalino, s/n - Centro
C.N.P.J: 06.314.439/0001-75

PELA CONTRATANTE **PELA CONTRATADA**

TESTEMUNHAS

NOME: NOME:

Fls. Nº 530
Rubrica

PREFEITURA MUNICIPAL DE DUQUE BACELAR-MA

AVISO DE REPETIÇÃO DE LICITAÇÃO CONCORRÊNCIA ELETRÔNICA Nº 012/2025/PMDB

PROC. ADMINISTRATIVO Nº 213/2025. ORGÃO REALIZADOR: Secretaria Municipal de Educação, Cultura, Esporte e Lazer. Através do Agente de Contratação: Iraildo Carvalho Pessoa. BASE LEGAL: Será processado e julgado em conformidade com a Lei nº 14.133/2021, de 01 de abril de 2021, Decreto Municipal nº 021/2023, Lei nº 123/06, Lei 147/14 e demais legislações aplicáveis. TIPO: MENOR PREÇO, no regime de execução indireta, empreitada por preço global. OBJETO: Construção de uma Creche Pré-escola de Educação Infantil no município de Duque Bacelar/MA - FNDE – Creche Tipo 2, conforme condições, quantidades e exigências estabelecidas no Edital e seus anexos. LOCAL/SITE: https://licitar.digital/. DATA: 20 de Março de 2026, às 09hs00min. EDITAL: O Edital será disponibilizado, na íntegra, no endereço eletrônico: https://licitar.digital/, Portal do município no endereço: https://duquebacelar.ma.gov.br, Portal Nacional de Contratações Públicas - PNCP através do endereço: https://www. gov.br/pncp/pt-br, Esclarecimentos adicionais no mesmo endereço eletrônico e/ou via e-mail cplduquebacelar@gmail.com, no horário das 08h00min (oito horas) às 12h00min (doze horas). Duque Bacelar/MA, 02 de março de 2026.

Jales Moura de Freitas Carvalho
Secretário Municipal de Educação, Cultura, Esporte e Lazer

AVISOS DE LICITAÇÃO
PREGÃO ELETRÔNICO Nº 7/2026

Republicação.

A Prefeitura Municipal de Codó, Estado do Maranhão, torna público, para conhecimento dos interessados que fará realizar, sob a égide da Lei n.º 14.133/2021 e suas alterações posteriores, licitação na modalidade Pregão Eletrônico, REGISTRO DE PREÇOS PARA FUTURA CONTRATAÇÃO DE EMPRESA PARA AQUISIÇÃO DE GÊNEROS ALIMENTICIOS PERECIVEIS E NÃO PERECIVEIS (MERENDA ESCOLAR) PARA REDE MUNICIPAL DE ENSINO, DESTINADO A ATENDER A SECRETARIA MUNICIPAL DE EDUCAÇÃO, CIÊNCIA, TECNOLOGIA E INOVAÇÃO, no dia 18 de Março de 2026 às 10:00 horas (horário de Brasília), através do uso de recursos da tecnologia da informação, site www.portaldecomprascodo.com.br, sendo presidida pelo Pregoeiro desta Prefeitura Municipal, na sala da Comissão Permanente de Licitação, situada na Praça Ferreira Bayma, n°. 538, Centro, CEP: 65400.000, nesta Cidade. O edital e seus anexos encontram-se disponíveis na página web do Portal de Compras de Codó - endereço www.portaldecomprascodo.com.br. Esclarecimentos adicionais no endereço eletrônico comprascodoma@gmail.com.

PREGÃO ELETRÔNICO Nº 14/2026

A Prefeitura Municipal de Codó, Estado do Maranhão, torna público, para conhecimento dos interessados que fará realizar, sob a égide da Lei n.º 14.133/2021 e suas alterações posteriores, licitação na modalidade Pregão Eletrônico, Registro de Preços para futura e eventual aquisição de gêneros alimentícios perecíveis e não perecíveis, visando atender às necessidades da Secretaria Municipal de Desenvolvimento Social e Segurança Alimentar e demais Secretarias do Município de Codó/MA, no dia 18 de março de 2026 às 14:00 horas (horário de Brasília), através do uso de recursos da tecnologia da informação, site www.portaldecomprascodo.com.br, sendo presidida pelo Pregoeiro desta Prefeitura Municipal, na sala da Comissão Permanente de Licitação, situada na Praça Ferreira Bayma, n°. 538, Centro, CEP: 65400.000, nesta Cidade. O edital e seus anexos encontram-se disponíveis na página web do Portal de Compras de Codó - endereço www.portaldecomprascodo.com.br. Esclarecimentos adicionais no endereço eletrônico comprascodoma@gmail.com.

Codó - MA, 4 de Março de 2026.
MARIA FRANCISCA CUNHA LIMA
Agente de Contratação

AVISOS DE LICITAÇÃO
PREGÃO ELETRÔNICO Nº 12/2026-SRP

A Prefeitura Municipal de Codó, Estado do Maranhão, torna público, para conhecimento dos interessados que fará realizar, sob a égide da Lei n.º 14.133/2021 e suas alterações posteriores, licitação na modalidade Pregão Eletrônico, Sistema de Registro de Preço, do tipo menor preço Global, para futura e eventual contratação de empresas especializadas para prestação dos serviços de ministração de cursos, capacitações técnicas e treinamentos especializados, com fornecimento de materiais didáticos, para incentivo de empreendedores locais a serem atendidos pelo Projeto "Cartão Codoense Empreendedor", com o intuito de promover o empreendedorismo junto à população de Codó, fortalecer o comércio local e proporcionar qualificação profissional no âmbito do Município de Codó/MA, no dia 20 de março de 2026 às 09:00 horas (horário de Brasília), através do uso de recursos da tecnologia da informação, site www.portaldecomprascodo.com.br, através do uso de recursos da tecnologia da informação, site www.portaldecomprascodo.com.br, sendo presidida pela Agente de Contratação desta Prefeitura Municipal, na sala da Comissão Permanente de Licitação, situada na Praça Ferreira Bayma, n°. 538, Centro, CEP: 65400.000, nesta Cidade. O edital e seus anexos encontram-se disponíveis na página web do Portal de Compras de Codó endereço www.portaldecomprascodo.com.br. Esclarecimentos adicionais no endereço eletrônico comprascodoma@gmail.com.

PREGÃO ELETRÔNICO Nº 13/2026-SRP

A Prefeitura Municipal de Codó, Estado do Maranhão, torna público, para conhecimento dos interessados que fará realizar, sob a égide da Lei n.º 14.133/2021 e suas alterações posteriores, licitação na modalidade Pregão Eletrônico, Sistema de Registro de Preço para contratação de empresa especializada nos serviços de Buffet, compreendendo coffee break, lanche, almoço e jantar para atender a demanda da prefeitura municipal de Codó, no dia 20 de março de 2026 às 14:00 horas (horário de Brasília), através do uso de recursos da tecnologia da informação, site www.portaldecomprascodo.com.br, sendo presidida pela Agente de Contratação desta Prefeitura Municipal, na sala da Comissão Permanente de Licitação, situada na Praça Ferreira Bayma, n°. 538, Centro, CEP: 65400.000, nesta Cidade. O edital e seus anexos encontram-se disponíveis na página web do Portal de Compras de Codó endereço www.portaldecomprascodo.com.br. Esclarecimentos adicionais no endereço eletrônico comprascodoma@gmail.com.

Codó - MA, 4 de março de 2026.
MARIA FRANCISCA CUNHA LIMA
Agente de Contratação

PREFEITURA MUNICIPAL DE DUQUE BACELAR

AVISO DE LICITAÇÃO
CONCORRÊNCIA ELETRÔNICA Nº 12/2025/PMDB
Repetição

PROC. ADMINISTRATIVO Nº 113.2025

ORGÃO REALIZADOR: Secretaria Municipal de Educação, Cultura, Esporte e Lazer. Através do Agente de Contratação. Iraildo Carvalho Pessoa BASE LEGAL: Lei nº 14.133/2021, Decreto Municipal nº 021/2023, Lei nº 123/06, Lei 147/14 e demais legislações aplicáveis. TIPO: MENOR PREÇO, no regime de execução indireta, empreitada por preço global. OBJETO: Construção de uma Creche Pré-escola de Educação Infantil no município de Duque Bacelar/MA - FNDE - Creche Tipo 2, conforme condições, quantidades e exigências estabelecidas no Edital e seus anexos. LOCAL/SITE: https://licitar.digital/. DATA: 20 de Março de 2026, às 09h00min. EDITAL: O Edital será disponibilizado, na íntegra, no endereço eletrônico: https://licitar.digital/, Portal do município no endereço: https://duquebacelar.ma.gov.br, Portal Nacional de Contratações Públicas - PNCP através do endereço: https://www. gov.br/pncp/pt-br, Esclarecimentos adicionais no mesmo endereço eletrônico e/ou via e-mail cpldquebacelar@gmail.com, no horário das 08h00min (oito horas) às 12h00min (doze horas).

Duque Bacelar-MA, 2 de março de 2026
JALES MOURA DE FREITAS CARVALHO
Secretário Municipal de Educação

PREFEITURA MUNICIPAL DE GOVERNADOR ARCHER

AVISO DE CREDENCIAMENTO Nº 1/2026

PROCESSO ADMINISTRATIVO Nº 11/2026

O Município de Governador Archer - MA, torna público para conhecimento dos interessados que realizará CREDENCIAMENTO para Aquisição de gêneros alimentícios diretamente da Agricultura Familiar e do Empreendedor Familiar Rural conforme §1º do art.14 da Lei nº 11.947/2009 e Resolução CD/FNDE nº 06, de 08 de maio de 2020, alterada pela Resolução nº 21, de 16 de novembro de 2021, tipo preço de aquisição definido, a sessão de abertura de propostas e habilitação será no dia 26 de março de 2026 às 09:00 horas, com recebimento dos projetos de venda e demais documentos listados em edital e seus anexos, a partir do dia 05 de março de 2026 às 08h30min, até dia 25 de março de 2025 às 18:00 horas (excetuando-se sábado e domingo e feriados). O presente Edital estará à disposição dos interessados onde poderão ser consultados ou obtidos GRATUITAMENTE pela internet no portal da transparência do município (http://portal.governadorarcher.ma.gov.br/) e no Portal Nacional de Compras Públicas Nacional - PNCP (https://pncp.gov.br/app/editais).

Governador Archer-MA, 3 de março de 2026.
ALCIONE DA SILVA LEAL
Secretária Municipal de Educação

AVISO DE LICITAÇÃO
PREGÃO ELETRÔNICO Nº 7/2026

PROCESSO ADMINISTRATIVO Nº 4/2026

O Município de Governador Archer - MA, torna público para o conhecimento dos interessados, que realizará, sob a égide da Lei nº 14.133/2021 e suas alterações posteriores, da Lei Complementar nº 123/2006 e de outras normas aplicáveis ao objeto deste certame, licitação na modalidade Pregão Eletrônico nº 07/2026, Processo Administrativo n° 04/2026, do tipo menor preço por item, que tem como objeto Registro de Preços para a contratação de empresa especializada no fornecimento de gêneros alimentícios destinados à alimentação escolar, com entregas parceladas, conforme cronograma a ser definido e fornecido pela Secretaria Municipal de Educação do Município de Governador Archer/MA, com data de abertura dia 20/03/2026 às 09:00. O presente Edital estará à disposição dos interessados onde poderão ser consultados ou obtidos GRATUITAMENTE pela internet no portal da transparência do município (http://portal.governadorarcher.ma.gov.br/), no Portal de Compras Governador Archer (https://www.comprasgovarcher.com.br/) e no Portal Nacional de Compras Públicas Nacional - PNCP (https://pncp.gov.br/app/editais).

Governador Archer-MA, 3 de março de 2026.
ALCIONE DA SILVA LEAL
Secretária Municipal de Educação

PREFEITURA MUNICIPAL DE HUMBERTO DE CAMPOS

AVISO DE RETIFICAÇÃO

EXTRATO DO CONTRATO Nº 3/2026. REFERENTE: Processo Administrativo nº 056/2025.

A Prefeitura Municipal de Humberto de Campos, por meio da Autoridade Competente, torna pública ERRATA referente às publicações do Extrato do Contrato nº 003/2026, decorrente da Concorrência Eletrônica nº 005/2025, cujo objeto é a contratação de empresa especializada em serviços de engenharia para a construção de unidades habitacionais no Município, vinculada à proposta Novo PAC nº 56000003793/2025. A referida publicação ocorreu no Diário Oficial do Município, edição nº 1464 de 21 de janeiro de 2026, página 1, e no Diário Oficial da União, edição nº 19 de 28 de janeiro de 2026, Seção 3, página 229. Em razão de erro material de digitação no valor global do contrato, procede-se à seguinte correção: Onde se lê: Valor Global R$ 2.675.263,86 (dois milhões seiscentos e setenta e cinco mil duzentos e sessenta e três reais e oitenta e seis centavos) Leia-se: Valor Global R$ 2.675.263,80 (dois milhões seiscentos e setenta e cinco mil duzentos e sessenta e três reais e oitenta centavos). Esclarece-se que a presente correção refere-se exclusivamente a erro material não alterando o resultado do certame nem as condições pactuadas com a empresa TRANSPAMA ENGENHARIA E SERVIÇOS LTDA permanecendo inalteradas todas as demais disposições contratuais.

Humberto de Campos - MA, 24 de fevereiro de 2026.
ALDENISE SACRAMENTO DINIZ SOUZA
Autoridade Competente

PREFEITURA MUNICIPAL DE ICATU

AVISO DE CHAMADA PÚBLICA Nº 1/2026

A Prefeitura Municipal de Icatu/MA, através de seu Agente de Contratação e Comissão de Contratação, torna público para conhecimento dos interessados a realização da CHAMADA PÚBLICA Nº 001/2026. O certame será regido pela Lei Federal nº 11.947/2009, Resoluções CD/FNDE nº 06/2020 e nº 21/2021, Lei Federal nº 14.133/2021 e Lei Federal nº 15.226/2025, objetivando a aquisição de gêneros alimentícios da agricultura familiar e empreendedor familiar rural destinados à alimentação escolar para a rede municipal de ensino de Icatu - MA, durante o ano de 2026. Os interessados (Grupos Formais, Informais ou Fornecedores Individuais) deverão apresentar os envelopes contendo a Documentação de Habilitação e o Projeto de Venda no período de 06 DE MARÇO DE 2026 A 26 DE MARÇO DE 2026, das 08H00 ÀS 17H00, na sala de reunião da Comissão de Contratação, situada na Rua Coronel Cortes Maciel, S/N, Centro, Icatu - MA. A sessão pública para abertura dos envelopes ocorrerá no dia 27 de março de 2026, às 09h00, no mesmo endereço. O edital e seus anexos podem ser consultados gratuitamente no prédio da Prefeitura onde funciona o Setor de Licitações ou pelo site www.icatu.ma.gov.br. Demais informações através do e-mail: cplicatulicitacao@gmail.com.

Icatu-MA, 3 de março de 2026.
NILTON MENDES DA SILVA
Agente de Contratação

PREFEITURA MUNICIPAL DE LAJEADO NOVO

AVISO DE HOMOLOGAÇÃO E ADJUDICAÇÃO
CONCORRÊNCIA ELETRÔNICA Nº 1/2026- CCLC/PMLN/MA

A Secretária Municipal de Administração de Lajeado Novo, no uso de suas atribuições legais e com fundamento no art. 71 da Lei Federal nº 14.133/2021, ADJUDICA e HOMOLOGA o procedimento licitatório referente à CONCORRÊNCIA ELETRÔNICA Nº 01/2026- CCLC/PMLN/MA - PROCESSO ADMINISTRATIVO Nº 01/2026 - PMLN/MA, cujo objeto é a contratação de empresa de engenharia/arquitetura para construção de Unidade Básica de Saúde Colombo Lobo Guimarães - Porte 1, por meio do Programa NOVO PAC, Proposta nº 11550.11500001/25-003, em favor da empresa ENGESERV CONSTRUTORA LTDA, inscrita no CNPJ sob nº 31.570.201/0001-58, pelo valor global de R$ 1.988.785,96 (um milhão, novecentos e oitenta e oito mil, setecentos e oitenta e cinco reais e noventa e seis centavos), conforme resultado final do certame.

Lajeado Novo-MA, 3 de março de 2026.
MARINA SOUSA MIRANDA ARAÚJO
Secretária Municipal de Administração

PREFEITURA MUNICIPAL DE LIMA CAMPOS

AVISO DE CHAMAMENTO PÚBLICO Nº 1/2026

PROCESSO Nº 000016952/2026.

O MUNICÍPIO DE LIMA CAMPOS-MA, através da Prefeitura Municipal de Lima Campos, leva ao conhecimento dos interessados que realizará CHAMAMENTO PÚBLICO, visando a seleção e habilitação de empresas do setor da construção civil interessadas em participar da execução de empreendimento habitacional de interesse social no âmbito do Programa Minha Casa, Minha Vida - Fundo de Arrendamento Residencial (MCMV-FAR) no Município de Lima Campos/MA, conforme especificações e condições estabelecidas no Edital e seus anexos, na forma da Lei Federal nº 14.133 de 2021, conforme as diretrizes estabelecidas nas Portarias MCID nº 724/2023, 725/2023, 727/2023, 381/2024, 1.388/2024, 47/2025 e 489/2025, e na Lei Federal nº 14.620, de 13 de julho de 2023 e demais normas aplicáveis à matéria. Para tanto, os interessados deverão apresentar a documentação, impreterivelmente, durante os dias 05 de março de 2026 a 07 de abril de 2026, de 2ª a 6ª feira, no horário de 08:00h (oito horas) às 12:00h (doze horas). A sessão da chamada pública será realizada às 14:00hs (quatorze horas) do dia 07 de abril de 2026, na sala de reunião da Prefeitura Municipal de Lima Campos, situada na Av. JK, s/n, Centro,

FLS. Nº
Rubrica

AVISO DE REPETIÇÃO DE LICITAÇÃO CONCORRÊNCIA ELETRÔNICA Nº 012/2025/PMDB

AVISO DE REPETIÇÃO DE LICITAÇÃO CONCORRÊNCIA ELETRÔNICA Nº 012/2025/PMDB

PROC. ADMINISTRATIVO Nº 213/2025. ORGÃO REALIZADOR: Secretaria Municipal de Educação, Cultura, Esporte e Lazer. Através do Agente de Contratação: Iraildo Carvalho Pessoa. BASE LEGAL: Será processado e julgado em conformidade com a Lei nº 14.133/2021, de 01 de abril de 2021, Decreto Municipal nº 021/2023, Lei nº 123/06, Lei 147/14 e demais legislações aplicáveis. TIPO: MENOR PREÇO, no regime de execução indireta, empreitada por preço global. OBJETO: Construção de uma Creche Pré-escola de Educação Infantil no município de Duque Bacelar/MA - FNDE - Creche Tipo 2, conforme condições, quantidades e exigências estabelecidas no Edital e seus anexos. LOCAL/SITE: https://licitar.digital/. DATA: 20 de Março de 2026, às 09hs00min. EDITAL: O Edital será disponibilizado, na íntegra, no endereço eletrônico: https://licitar.digital/, Portal do município no endereço: https://duquebacelar.ma.gov.br, Portal Nacional de Contratações Públicas - PNCP através do endereço: https://www.gov.br/pncp/pt-br, Esclarecimentos adicionais no mesmo endereço eletrônico e/ou via e-mail cplduquebacelar@gmail.com, no horário das 08h00min (oito horas) às 12h00min (doze horas). Duque Bacelar/MA, 02 de março de 2026.

Jales Moura de Freitas Carvalho
Secretário Municipal de Educação, Cultura, Esporte e Lazer

Identificador: 3470-2894f482b001853d4c0e872ecdb926d0f83f4eaf

EXTRATO DE CONTRATO Nº 260202/2026

EXTRATO DE CONTRATO Nº 260202/2026

REF: Inexigibilidade de Licitação nº 02/2026; Processo Administrativo nº 020/2026; **OBJETO**: Aquisição da Coleção Lendo o Mundo, sistema estruturado de ensino destinado aos alunos do 1º e 2º anos do Ensino Fundamental da Rede Municipal de Ensino, contemplando material do aluno e material do professor, devidamente alinhado à Base Nacional Comum Curricular (BNCC) e à Lei de Diretrizes e Bases da Educação Nacional (LDB); **AMPARO LEGAL**: Art. 74, I, § 1º, da Lei nº 14.133/2021; **VALOR GLOBAL:** R$295.850,00 (Duzentos e noventa e cinco mil oitocentos e cinquenta reais): **PRAZO**: 12 (doze) meses; **DOTAÇÃO ORÇAMENTÁRIA:** 02 02 05 - sec. Mun. de Educação, Cultura, esporte e Lazer 12.361.0019.2125.0000 - Manutenção e Desenvolvimento da Educação - MDE. 12.361.0020.2064.0000 - Mantenção do QSE; 02 02 06 - Fundo de Manut. e Desenv. da Educação Basica - FUNDEB; 12.361.0019.2057.0000 - Ensino Fundamental - Fundeb 30% Elemento de despesa: 3.3.90.30.00 - Material de Consumo. **ELEMENTO DE DESPESA**: 3.3.90.30.00 - Material de Consumo; **CONTRATADA**: R OLIVEIRA COMÉRCIO E SERVIÇOS EDUCACIONAIS EIRELI; **CONTRATANTE:** Secretaria Municipal de Educação, Cultura, Esporte e Lazer; **SIGNATÁRIOS**: Sr. Marcio Ribeiro de Oliveira CPF: 39085414334 pela contratada e Sr. Jales Moura de Freitas Carvalho, CPF nº 375.125.443-91 Secretário Municipal de Educação (Ordenador de despesas) pela Contratante. Duque Bacelar, 26 de fevereiro de 2026.

Adv .Sandra Maria da Costa
OAB/PI 4650
Assessoria Jurídica

Identificador: 5266-a231f0203339348dbc1e4955bc3b50f89e63e56e

PREFEITURA MUNICIPAL DE DUQUE BACELAR-MA

AVISO DE REPETIÇÃO DE LICITAÇÃO CONCORRÊNCIA ELETRÔNICA Nº 012/2025/PMDB

PROC. ADMINISTRATIVO Nº 213/2025. ORGÃO REALIZADOR: Secretaria Municipal de Educação, Cultura, Esporte e Lazer. Através do Agente de Contratação: Iraildo Carvalho Pessoa. BASE LEGAL: Será processado e julgado em conformidade com a Lei nº 14.133/2021, de 01 de abril de 2021, Decreto Municipal nº 021/2023, Lei nº 123/06, Lei 147/14 e demais legislações aplicáveis. TIPO: MENOR PREÇO, no regime de execução indireta, empreitada por preço global. OBJETO: Construção de uma Creche Pré-escola de Educação Infantil no município de Duque Bacelar/MA - FNDE – Creche Tipo 2, conforme condições, quantidades e exigências estabelecidas no Edital e seus anexos. LOCAL/SITE: https://licitar.digital/. DATA: 20 de Março de 2026, às 09hs00min. EDITAL: O Edital será disponibilizado, na íntegra, no endereço eletrônico: https://licitar.digital/, Portal do município no endereço: https://duquebacelar.ma.gov.br, Portal Nacional de Contratações Públicas - PNCP através do endereço: https://www. gov.br/pncp/pt-br, Esclarecimentos adicionais no mesmo endereço eletrônico e/ou via e-mail cplduquebacelar@gmail.com, no horário das 08h00min (oito horas) às 12h00min (doze horas). Duque Bacelar/MA, 02 de março de 2026.

Jales Moura de Freitas Carvalho
Secretário Municipal de Educação, Cultura, Esporte e Lazer

PREFEITURA MUNICIPAL DE AFONSO CUNHA
AVISO DE LICITAÇÃO
Pregão Eletrônico nº 003/2026
Processo Administrativo nº 011/2026

PREGÃO ELETRÔNICO Nº 003/2026-SRP - O Município de Afonso Cunha - MA, torna público aos interessados que, com base as disposições da Lei nº 14.133/2021 e suas alterações posteriores, que realizará às 10h00min (dez horas) do dia 18 de março de 2026, a licitação na modalidade Pregão Eletrônico nº 003/2026, do tipo menor preço por item, tendo por objeto REGISTRO DE PREÇOS PARA FUTURA E EVENTUAL CONTRATAÇÃO DE EMPRESA PARA FORNECIMENTO DE MATERIAL DIDÁTICO DE INTERESSE DA REDE PÚBLICA MUNICIPAL DE ENSINO DE AFONSO CUNHA/MA. A presente licitação será realizada através da plataforma https:// www.licitaafonsocunha.com.br . O Edital e seus anexos encontram-se disponíveis de segunda a sexta das 08h00min às 12h00min para retirada grátis na Sala da Comissão de Contratação, localizada na Praça da Comunidade, nº 56, Centro, Afonso Cunha - MA, CEP: 65.505.000, ou por consulta no site https://www.afonsocunha.ma.gov.br/, www.tce.ma.gov.br e https://pncp.gov.br/, demais informações na Comissão de Contratação ou por e-mail cpl-afonsocunha@hotmail.com. Alexandre Ramires Brito. Agente de Contratação. Afonso Cunha/MA. 04 de março de 2026.

PREFEITURA MUNICIPAL DE MATÕES DO NORTE - MA

AVISO DE LICITAÇÃO. PREGÃO ELETRÔNICO Nº 008/2026. O Município de Matões do Norte - MA, através da Secretária Municipal de Finanças por intermédio da Secretária Municipal, torna público, que realizará **às 10:30 (dez horas e trinta minutos) do dia 20 de março de 2026,** licitação na modalidade Pregão Eletrônico, na plataforma **LICITANET** www.licitanet.com.br. **OBJETO:** Contratação de empresa especializada para a prestação dos serviços de licença e cessão de direito de uso de softwares integrados para atender as necessidades da Prefeitura Municipal de Matões do Norte/MA. **EDITAL:** O presente edital estará à disposição dos Transparência do Município: www.matoesdonorte.ma.gov.br, Portal do PNCP https://pncp.gov.br plataforma **LICITANET** www.licitanet.com.br podendo ainda ser solicitado através do e-mail: cplmatoesdonorte.ma@hotmail.com, bem como ser retirado pessoalmente no Setor de Licitação, localizado na Av. Dr. Antonio Sampaio, nº 100, Centro, CEP: 65.468-000. 05 de março de 2026. **Marlene Serra Coelho - Secretária Municipal de Finanças.**

PREFEITURA MUNICIPAL DE CIDELÂNDIA (MA)

EXTRATO DE ANULAÇÃO DE HOMOLOGAÇÃO CONCORRÊNCIA Nº 001/2026


OBJETO: Contratação de empresa para execução em serviços de engenharia para manutenção da malha viária urbana, compreendendo operação tapa-buraco e reconstrução de meios-fios e sarjetas no município de Cidelândia/MA. A AUTORIDADE COMPETENTE, o Prefeito Municipal de Cidelândia – MA, no uso de suas atribuições legais e com fulcro no Art. 71 da Lei Federal nº 14.133/2021 e na Súmula 473 do STF, RESOLVE: ANULAR o ato de homologação publicado em 12 de fevereiro de 2026, referente ao processo licitatório em favor da empresa CONSTRUTORA CASTELUCCI LTDA – CNPJ Nº 17.723.085/0001-39. MOTIVAÇÃO: Constatação de vício insanável de legalidade decorrente de divergência entre a data de abertura da sessão prevista em Edital (10/02/2026) e a efetiva realização do certame na plataforma eletrônica (09/02/2026), configurando cerceamento de competitividade e violação ao princípio da publicidade. PROVIDÊNCIAS: Fica determinada a reabertura do certame com a devida retificação do cronograma e observância dos prazos legais de publicidade. Cidelândia – MA, 27 de fevereiro de 2026.Eustáquio Sampaio Prefeito Municipal.



AVC pode atingir um em cada quatro brasileiros e muitas vezes age em silêncio, alerta neurocirurgião do Natus Lumine

Reconhecer os sinais e agir rápido pode ser a diferença entre a vida, a orte ou sequelas permanentes

DIVULGAÇÃO

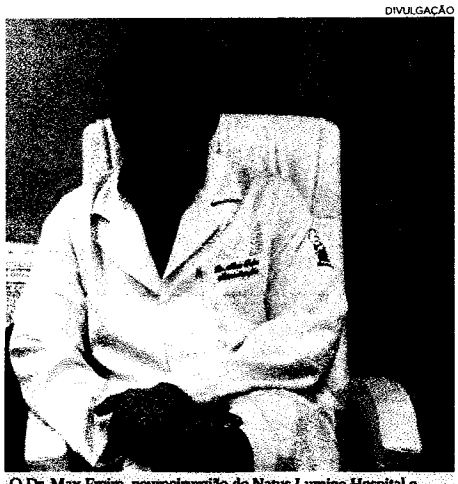

O Dr. Max Freire, neurocirurgião do Natus Lumine Hospital e Maternidade, destaca a importância da informação e rápida ação na detecção de um AVC

Por muito tempo associado apenas à idade mais avançada, o Acidente Vascular Cerebral (AVC) tem desafiado essa percepção e se consolidado como uma das principais causas de morte e incapacidade no Brasil — atingindo adultos em plena fase produtiva e, em alguns casos, até jovens.

O alerta é direto e preocupante. "Em cada quatro pessoas que conhecemos, uma delas vai ter um AVC ao longo da vida", afirmou o neurocirurgião Dr. Max Freire, do Natus Lumine Hospital e Maternidade.

Segundo o especialista, o maior perigo está justamente no fato de que o AVC pode se instalar de forma silenciosa, sem dor e sem aviso prévio, o que faz com que muitos pacientes demorem a buscar ajuda. "O tempo é determinante. Cada minuto sem atendimento significa perda de neurônios e aumento do risco de sequelas graves ou óbito", explicou o médico, que ressaltou a importância da informação sobre a doença.

O QUE É O AVC E POR QUE ELE É TÃO PERIGOSO

O AVC ocorre quando o fluxo de sangue para uma parte do cérebro é interrompido, seja por um entupimento de uma artéria (AVC isquêmico, o mais comum) ou pelo rompimento de um vaso sanguíneo (AVC hemorrágico). Sem oxigênio, as células cerebrais começam a morrer em poucos minutos.

O cérebro não avisa com dor intensa, como acontece em um infarto do coração. Por isso, o AVC costuma ser subestimado e se instala de forma silenciosa. Mas o corpo dá avisos claros é preciso estar atento aos mesmos.

"Reconhecer rapidamente os sinais é fundamental para salvar vidas", explicou o Dr. Max Freire, que destacou entre os principais sintomas de alerta, a fraqueza ou formigamento em um lado do corpo, especialmente em rosto, braço ou perna. E mais, dificuldade para falar ou compreender o que é dito, fala enrolada ou confusa; assimetria facial, como boca torta ao sorrir; perda súbita da visão, total ou parcial, em um ou nos dois olhos; tontura intensa, desequilíbrio ou dificuldade para andar e dor de cabeça súbita e muito forte, sem causa aparente, mais comum no AVC hemorrágico.

O QUE FAZER DIANTE DA SUSPEITA DE UM AVC

Diante de qualquer um desses sinais, a orientação é clara: não esperar o sintoma passar. O agir rápido pode salvar vidas. "Não é hora de automedicação nem de observar em casa. É ligar imediatamente para o serviço de emergência e levar o paciente a um hospital com estrutura para atendimento neurológico", reforçou o neurocirurgião Max Freire.

O tratamento do AVC, especialmente o isquêmico, depende de uma janela de tempo curta — em geral, até 4h30 após o início dos sintomas — para que terapias que dissolvem o coágulo sejam eficazes. Uma forma simples de identificação, segundo campanhas internacionais, é aplicar o método SAMU: Sorriso (peça para a pessoa sorrir e observe se há assimetria); Abraço (verifique se consegue levantar os dois braços); Mensagem (observe se a fala está alterada) e Urgência (busque imediatamente o serviço de emergência).

PREVENÇÃO: A ARMA MAIS PODEROSA CONTRA O AVC

Apesar da gravidade, o AVC pode e deve ser prevenido. Estima-se que até 80% dos casos poderiam ser evitados com controle adequado dos fatores de risco. Entre os principais estão: Hipertensão arterial (o maior vilão); Diabetes; Colesterol elevado; Tabagismo; Sedentarismo; Obesidade; Consumo excessivo de álcool e Estresse crônico.

"Cuidar da pressão arterial, manter uma alimentação equilibrada, praticar atividade física regularmente e fazer check-ups periódicos com cardiologista e endocrinologista são atitudes simples que salvam vidas", ressaltou Dr. Max Freire.

INFORMAÇÃO TAMBÉM SALVA


O alerta do especialista é um chamado à conscientização coletiva. O AVC não escolhe hora nem lugar. Quanto mais informadas as pessoas estiverem, maiores são as chances de reconhecer os sinais precocemente e evitar consequências devastadoras da doença.

Em um país onde milhares de pessoas ainda chegam tardiamente aos hospitais, falar sobre AVC é, acima de tudo, uma estratégia de saúde pública.

Em São Luís, norte-americana lança livro sobre o sistema prisional

Debate sobre prisões traz ao Brasil a escritora Baz Dreisinger, que lança a obra "Nações de Encarceramento" na Uema

FOTOS: DIVULGAÇÃO

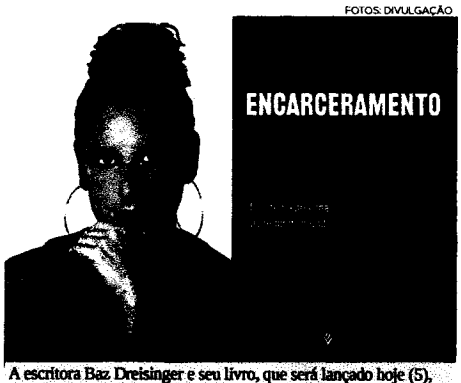

A escritora Baz Dreisinger e seu livro, que será lançado hoje (5), às 19h

A diretora-executiva da Incarceration Nations Network (INN), a acadêmica e ativista norte-americana Baz Dreisinger, estará em São Luís nesta quinta-feira (5) para lançar a edição em português do livro "Nações de Encarceramento: O sistema prisional ao redor do mundo", publicado pela Editora Vozes. O evento será realizado às 19h, no Centro Caixeiral, da Universidade Estadual do Maranhão (Uema), localizado próximo à Praça Benedito Leite, no Centro Histórico da capital maranhense.

A programação inclui um bate-papo com a participação da professora e doutora em Antropologia Social Karina Biondi (Uema). A organização é do Programa de Pós-Graduação em Estudos Criminológicos (PPGEC/Uema). São Luís é uma das duas capitais escolhidas pela autora para a divulgação da obra no Brasil, ao lado de São Paulo. Dreisinger estará disponível para conversar com o público e conceder entrevistas.

Em Nações de Encarceramento, Dreisinger parte de uma constatação incômoda: o encarceramento em massa deixou de ser um fenômeno restrito a alguns países e se consolidou como um problema global. A obra é resultado de uma extensa investigação de campo realizada em diferentes continentes, ao longo da qual a autora visitou prisões e dialogou com pessoas privadas de liberdade, gestores penitenciários, educadores e ativistas. O livro combina reportagem, ensaio e narrativa pessoal para examinar como distintas sociedades respondem ao crime, à punição e à reintegração social.

Ao percorrer sistemas penitenciários diversos — da Noruega ao Brasil, passando por Ruanda, Uganda, Jamaica, Austrália e Singapura —, a autora demonstra que as políticas criminais refletem escolhas políticas, culturais e históricas. Um dos argumentos centrais da obra é que o modelo punitivo baseado no encarceramento em larga escala, predominante em países como os Estados Unidos, não é inevitável nem universal, mas uma opção institucional que se expandiu nas últimas décadas, frequentemente reproduzindo desigualdades sociais e raciais.

Dreisinger denomina esse fenômeno de "nações de encarceramento": países que adotaram políticas penais cada vez mais severas, com penas mais longas e crescimento contínuo da população prisional, muitas vezes em sistemas incapazes de assegurar condições dignas ou oportunidades reais de reintegração. Ao mesmo tempo, o livro apresenta experiências que desafiam essa lógica, como modelos de justiça restaurativa e sistemas que priorizam a reinserção social e a redução da reincidência.

Mais do que um estudo acadêmico tradicional, a obra se constrói a partir de histórias humanas e encontros marcantes, revelando as consequências sociais das políticas penais contemporâneas e apontando caminhos alternativos. Ao expor realidades prisionais contrastantes, Dreisinger convida o leitor a repensar o papel da prisão nas políticas públicas e a refletir sobre o significado de justiça em sociedades marcadas por profundas desigualdades.

SERVIÇO

O quê: Lançamento do livro Nações de Encarceramento: O sistema prisional ao redor do mundo
Quando: Quinta-feira (5), às 19h
Onde: Uema – Centro Caixeiral, centro de São Luís (MA)
Organização: PPGEC/Uema