





PLANTA BAIXA
ESC. 1/100

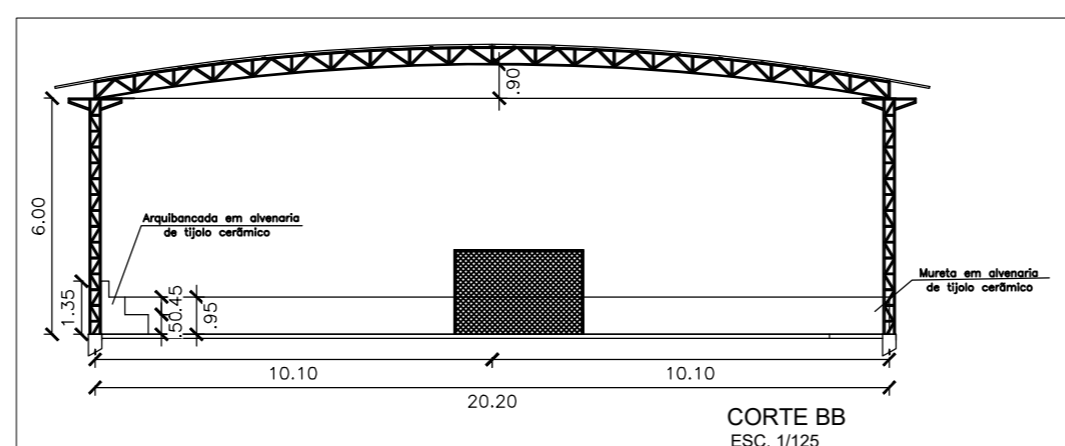


CORTE BB
ESC. 1/125

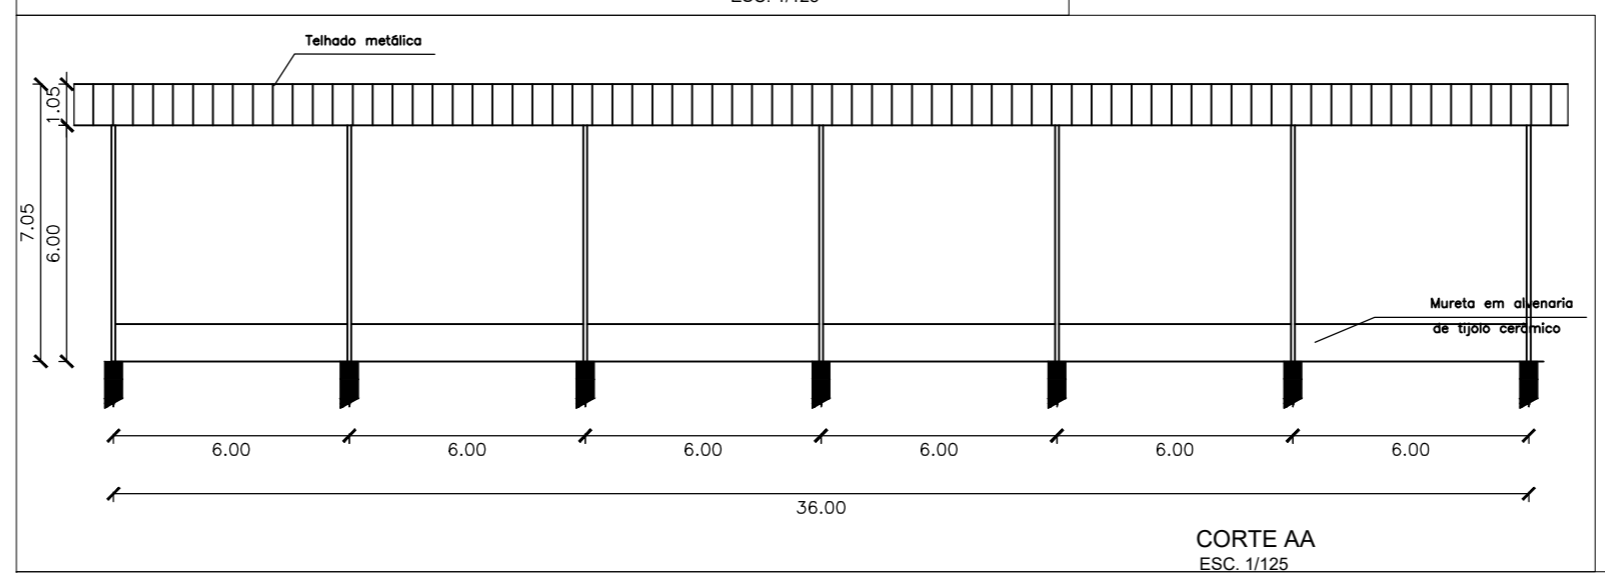

CORTE AA
ESC. 1/125

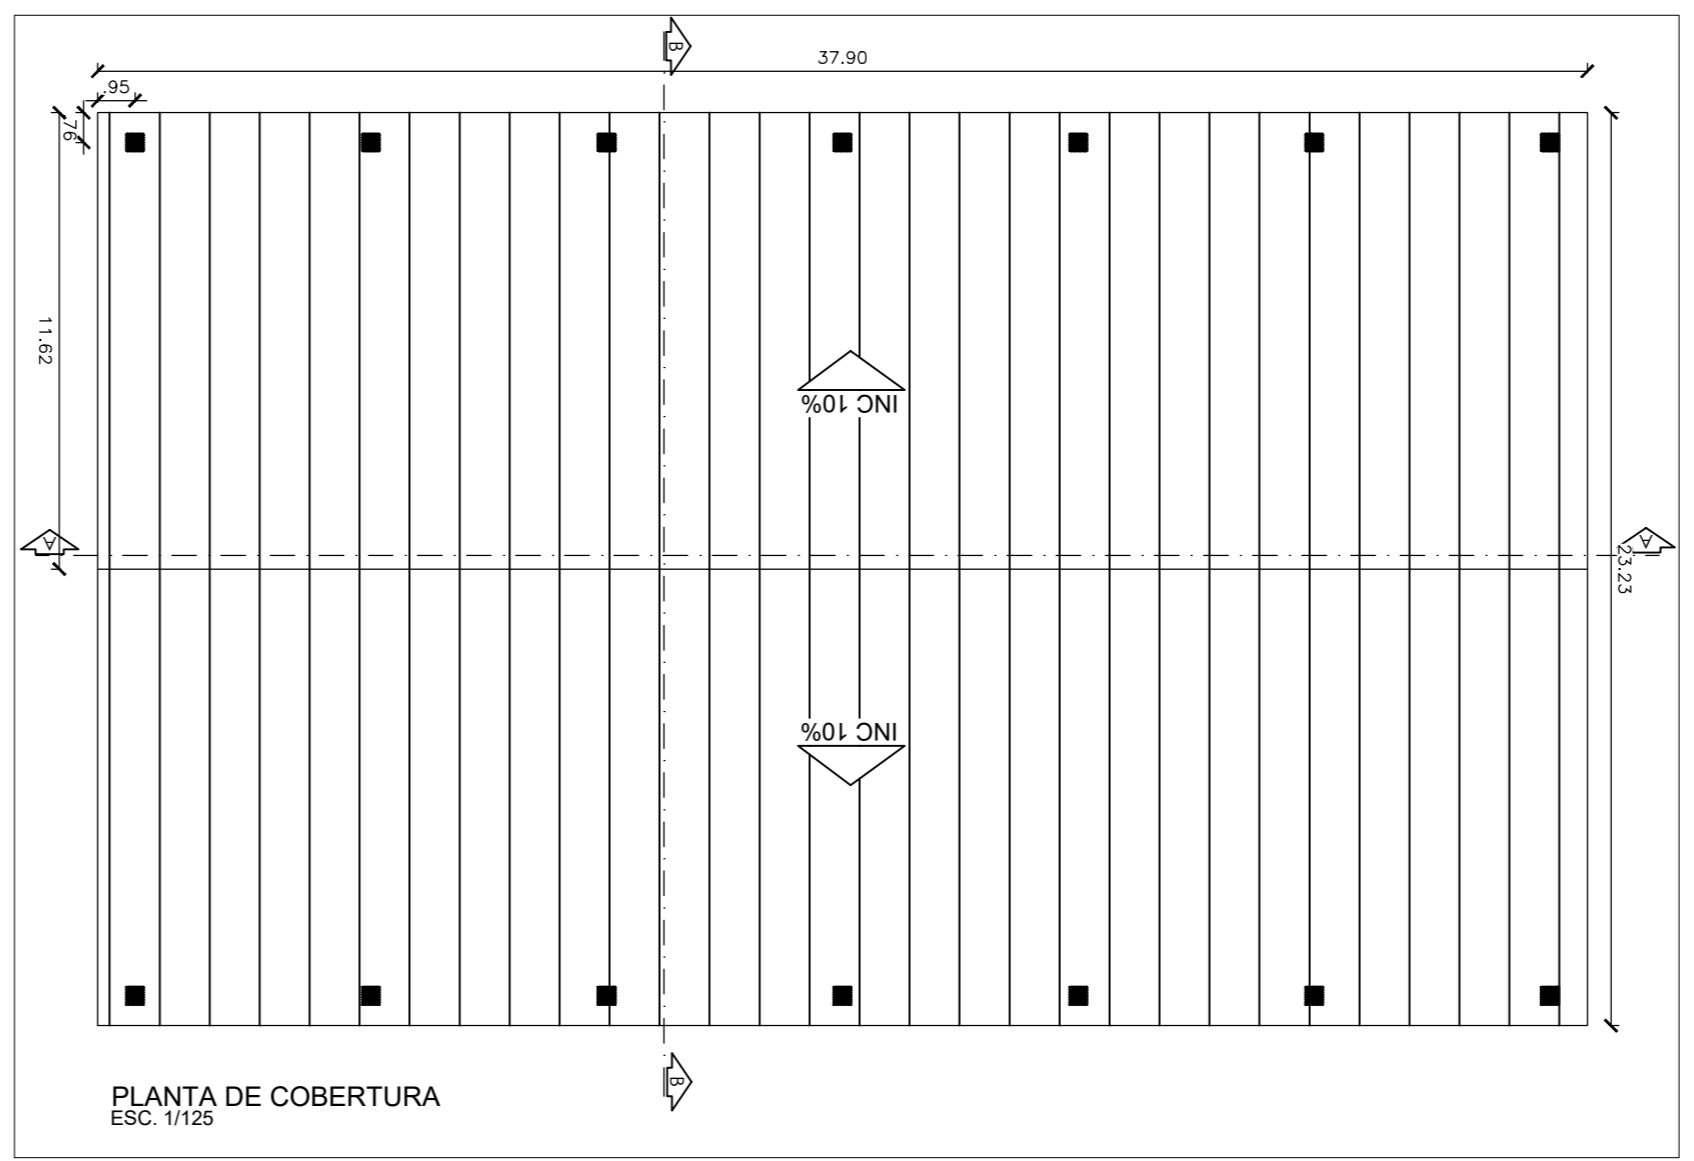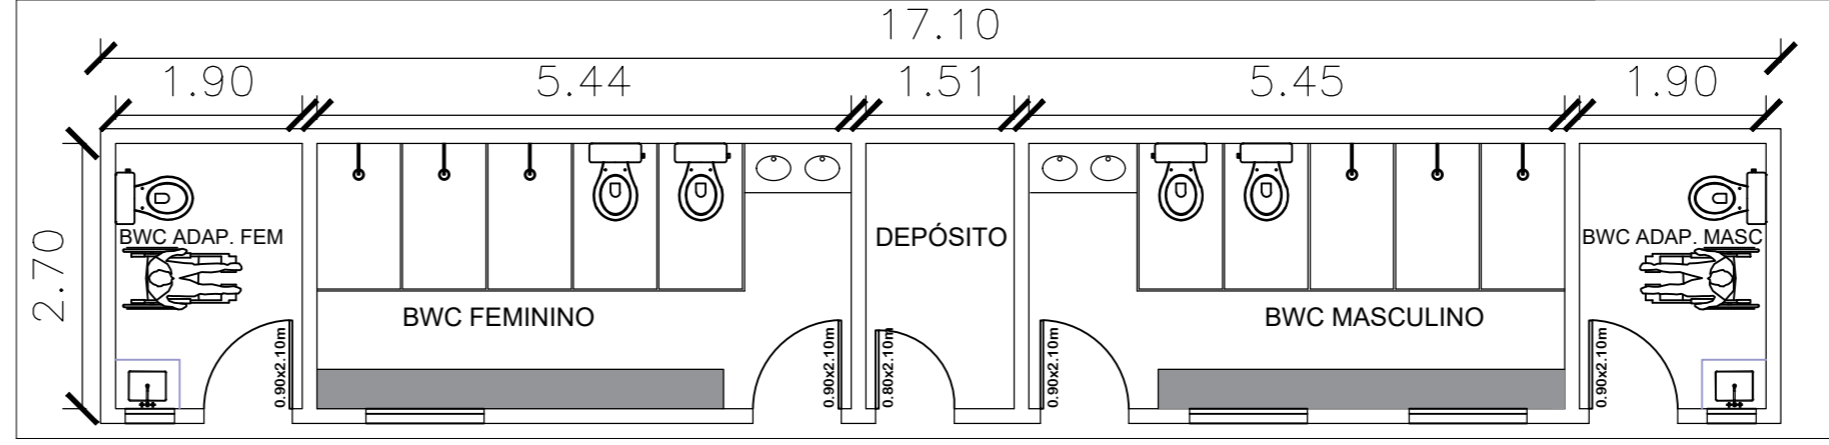

PLANTA DE COBERTURA
ESC. 1/125

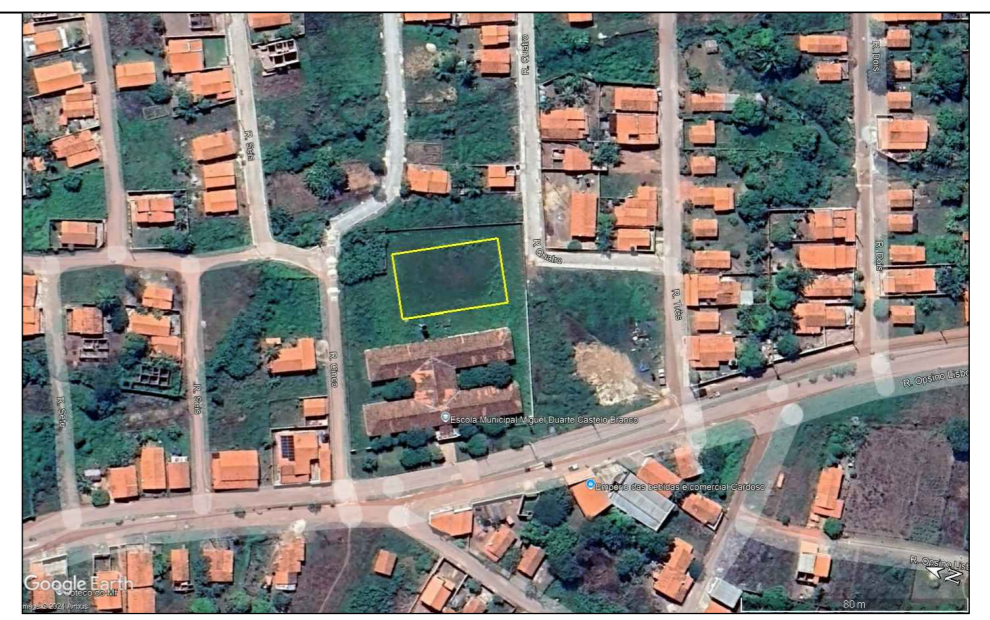

MACROLOCALIZAÇÃO

PROJETO ARQUITETÔNICO	
OBRA: CONSTRUÇÃO DE COBERTURA DA QUADRA POLIESPORTIVA DO MOCAMBO DE DELINHA	
ENDEREÇO:	
DESENHISTA:	DATA: DEZ/2024
	ESCALA: INDICADAS
	PRANCHA: 01/01
ASSUNTO: PLANTA CONSTRUTIVA - PROJETO EXECUTIVO	